

ÚPN SÚ STREČNO

ZMENA A DOPLNOK č. 2

LEGENDA K DOPLNKU


STAV	NÁVRH (NÁLOŽKA)	
		HRANICA ÚZEMIA RIEŠENÉHO DOPLNKOM
		HRANICA OCHRANNÝCH PÁSIEM
		PLOCHY A BYTOVÝCH A RODIÝCH DOMOV
		PLOCHY REKREAČIE
		POLNOHOSPODÁRSKA PÓDA VYUŽITÁ AJ PRE EXTENZÍVNU REKREAČIU
		OBČIANSKA VYBAVENOSŤ
		JAVY NA ZRUŠENIE
		KOMUNIKÁCIE
		AUTOBUSOVÉ ZASTÁVKY
		PARKOVISKÁ
		CYKLISTICKÉ TRASY
		PEŠIE TRASY A PLOCHY
		VN 22 KV VZDUCH
		VN 22 KV KÁBEL DISTRI
		22 KV VN KÁBEL V ZEMI
		TRAFOSTANICA
		VN 22 KV NA ZRUŠENIE
		VTL PLYNOVOD
		STL PLYNOVOD
		NTL PLYNOVOD
		REGULAČNÁ STANICA PLYNU
		DOREGULOVACIA STANICA
		VODOVOD
		SPLAŠKOVÁ KANALIZÁCIA
		DAŽDOVÁ KANALIZÁCIA
		PLOCHY SO STANOVENÝMI REGULATÍVAMI
		VEREJNOPROSPEŠNÉ STAVBY
		OZNAČENIE NAVRHOVANEJ VYBAVENOSTI

VEREJNOPROSPEŠNÉ STAVBY

36. výstavba verejných obslužných komunikácií a sprievodných chodníkov v lokalitách Radinové a Kamenné
37. Realizácia lodného prístavu vrátane doplnkovej vybavenosti (podmienka: prístav bude majoritným vlastníctvom obce – 51% akcií /podielov/)
38. Výstavba kioskových trafostaníc T4, T5 a demontáž súčasnej stožiarovej T2 vrátane výstavby káblovej sekundárnej siete vrátane verejného osvetlenia
39. Stavby súvisiace výstavbou novej RS, STL a NTL plynovodov včítane úprav a rekonštrukcií na jestvujúcej plynárenskej sieti NTL do 2.0 kPa
40. Stavby a zariadenia pre riešenie potrieb tepla plánovanej bytovej a rekreačnej zóny
41. Výstavba pripojného telekomunikačného kábla v trase RSU Strečno – lokalita „Radinové“ cca 135 pripojných vedení, lokalita Kamenné cca 110 pripojných vedení
42. výstavba verejného vodovodu v lokalitách Radinové a Kamenné
43. výstavba verejnej dažďovej a splaškovj kanalizácie v lokalitách Radinové a Kamenné

REGULATÍVY FUNKČNÉHO USPORIADANIA RIEŠENÉHO ÚZEMIA (ČASŤ) OBCE

- A - poly funkčné územie s obytno-rekreačno-obslužnou funkciou.
A1 - Podhradie /ul. Hradná, ul. Lesná/
A2 - Historická zóna /ul. SNP/
B - centrum sídla /vymedzené ul. SNP, Sokolská, Cintorínska/
C - vnútorné obytné územie
D - centrálna časť novej obytnej zóny v lokalite Kamenné s obytno-obslužnou funkciou
D1 – obytné územie v lokalite Radinové
D2 – obytné územie v lokalite Kamenné
E - okrajové obytné územie /medzi ul. Sokolská a tokom Váh/
F - plochy športov a rekreácie
F1 - športový areál (rozširuje sa o športovú plochu Radinové)
F2 - lodnica
F3 - plocha autokempingu a agroturizmu
F4 - plocha poľnohospodárskej pôdy v lokalite Kamenné s extenzívnym rekreačným využitím
G - výrobná zóna
G1 - hospodársky dvor PD
G2 - priemyselný park bez obmedzení
G3 - priemyselný park s obmedzením využitím – bezpečnostné pásmo VTL plynovodu

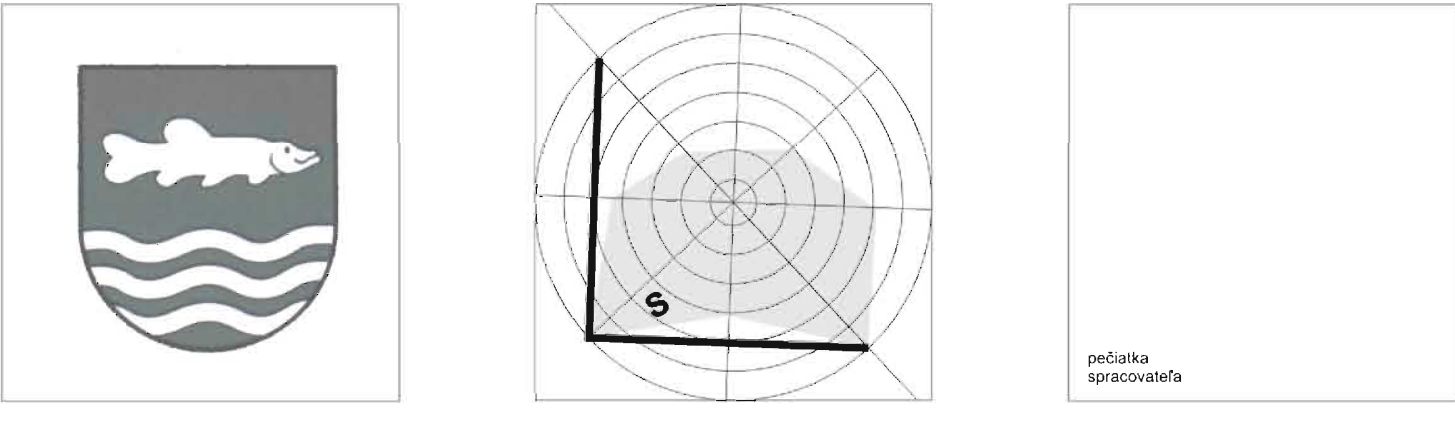

URBANIZMUS: Ing. arch. Peter Krajč	ARCHITEKTONICKÉ ATELIERY	AUT
DOPRAVA: Ing. Roman Tiso	Ing. arch. Peter Krajč-AAD	
TECHNICKÁ INFRAŠTRUKTÚRA: J. Leštach,	Námestie gen. M. R. Štefánika 5	
POLNOHOSPODÁRSTVO: Daniela Tomanová	010 01 Zilina,	
INVESTOR: OBEC STREČNO	tel.: 041/7001053, 0903669131	
NÁZOV ARČIE:	MIERKA	1:2000
ÚPN SÚ STREČNO - ZMENA A DOPLNOK č. 2	STUPEŇ	DOPLNOK
NÁZOV VÝKRESU:	ROK SPRACOVANIA	01/2010
KOMPLEXNÝ VÝKRES PRIESTOROVÉHO USPORIADANIA		č.v.
A FUNKČNÉHO VYUŽÍVANIA ÚZEMIA		
PŮVODNÝ NÁZOV VÝKRESU: KOMPLEXNÝ URBANISTICKÝ NÁVRH		