



OBEC DUNAJSKÁ LUŽNÁ

ÚZEMNÝ PLÁN OBCE, časť Prieskumy a rozbory
November 2024

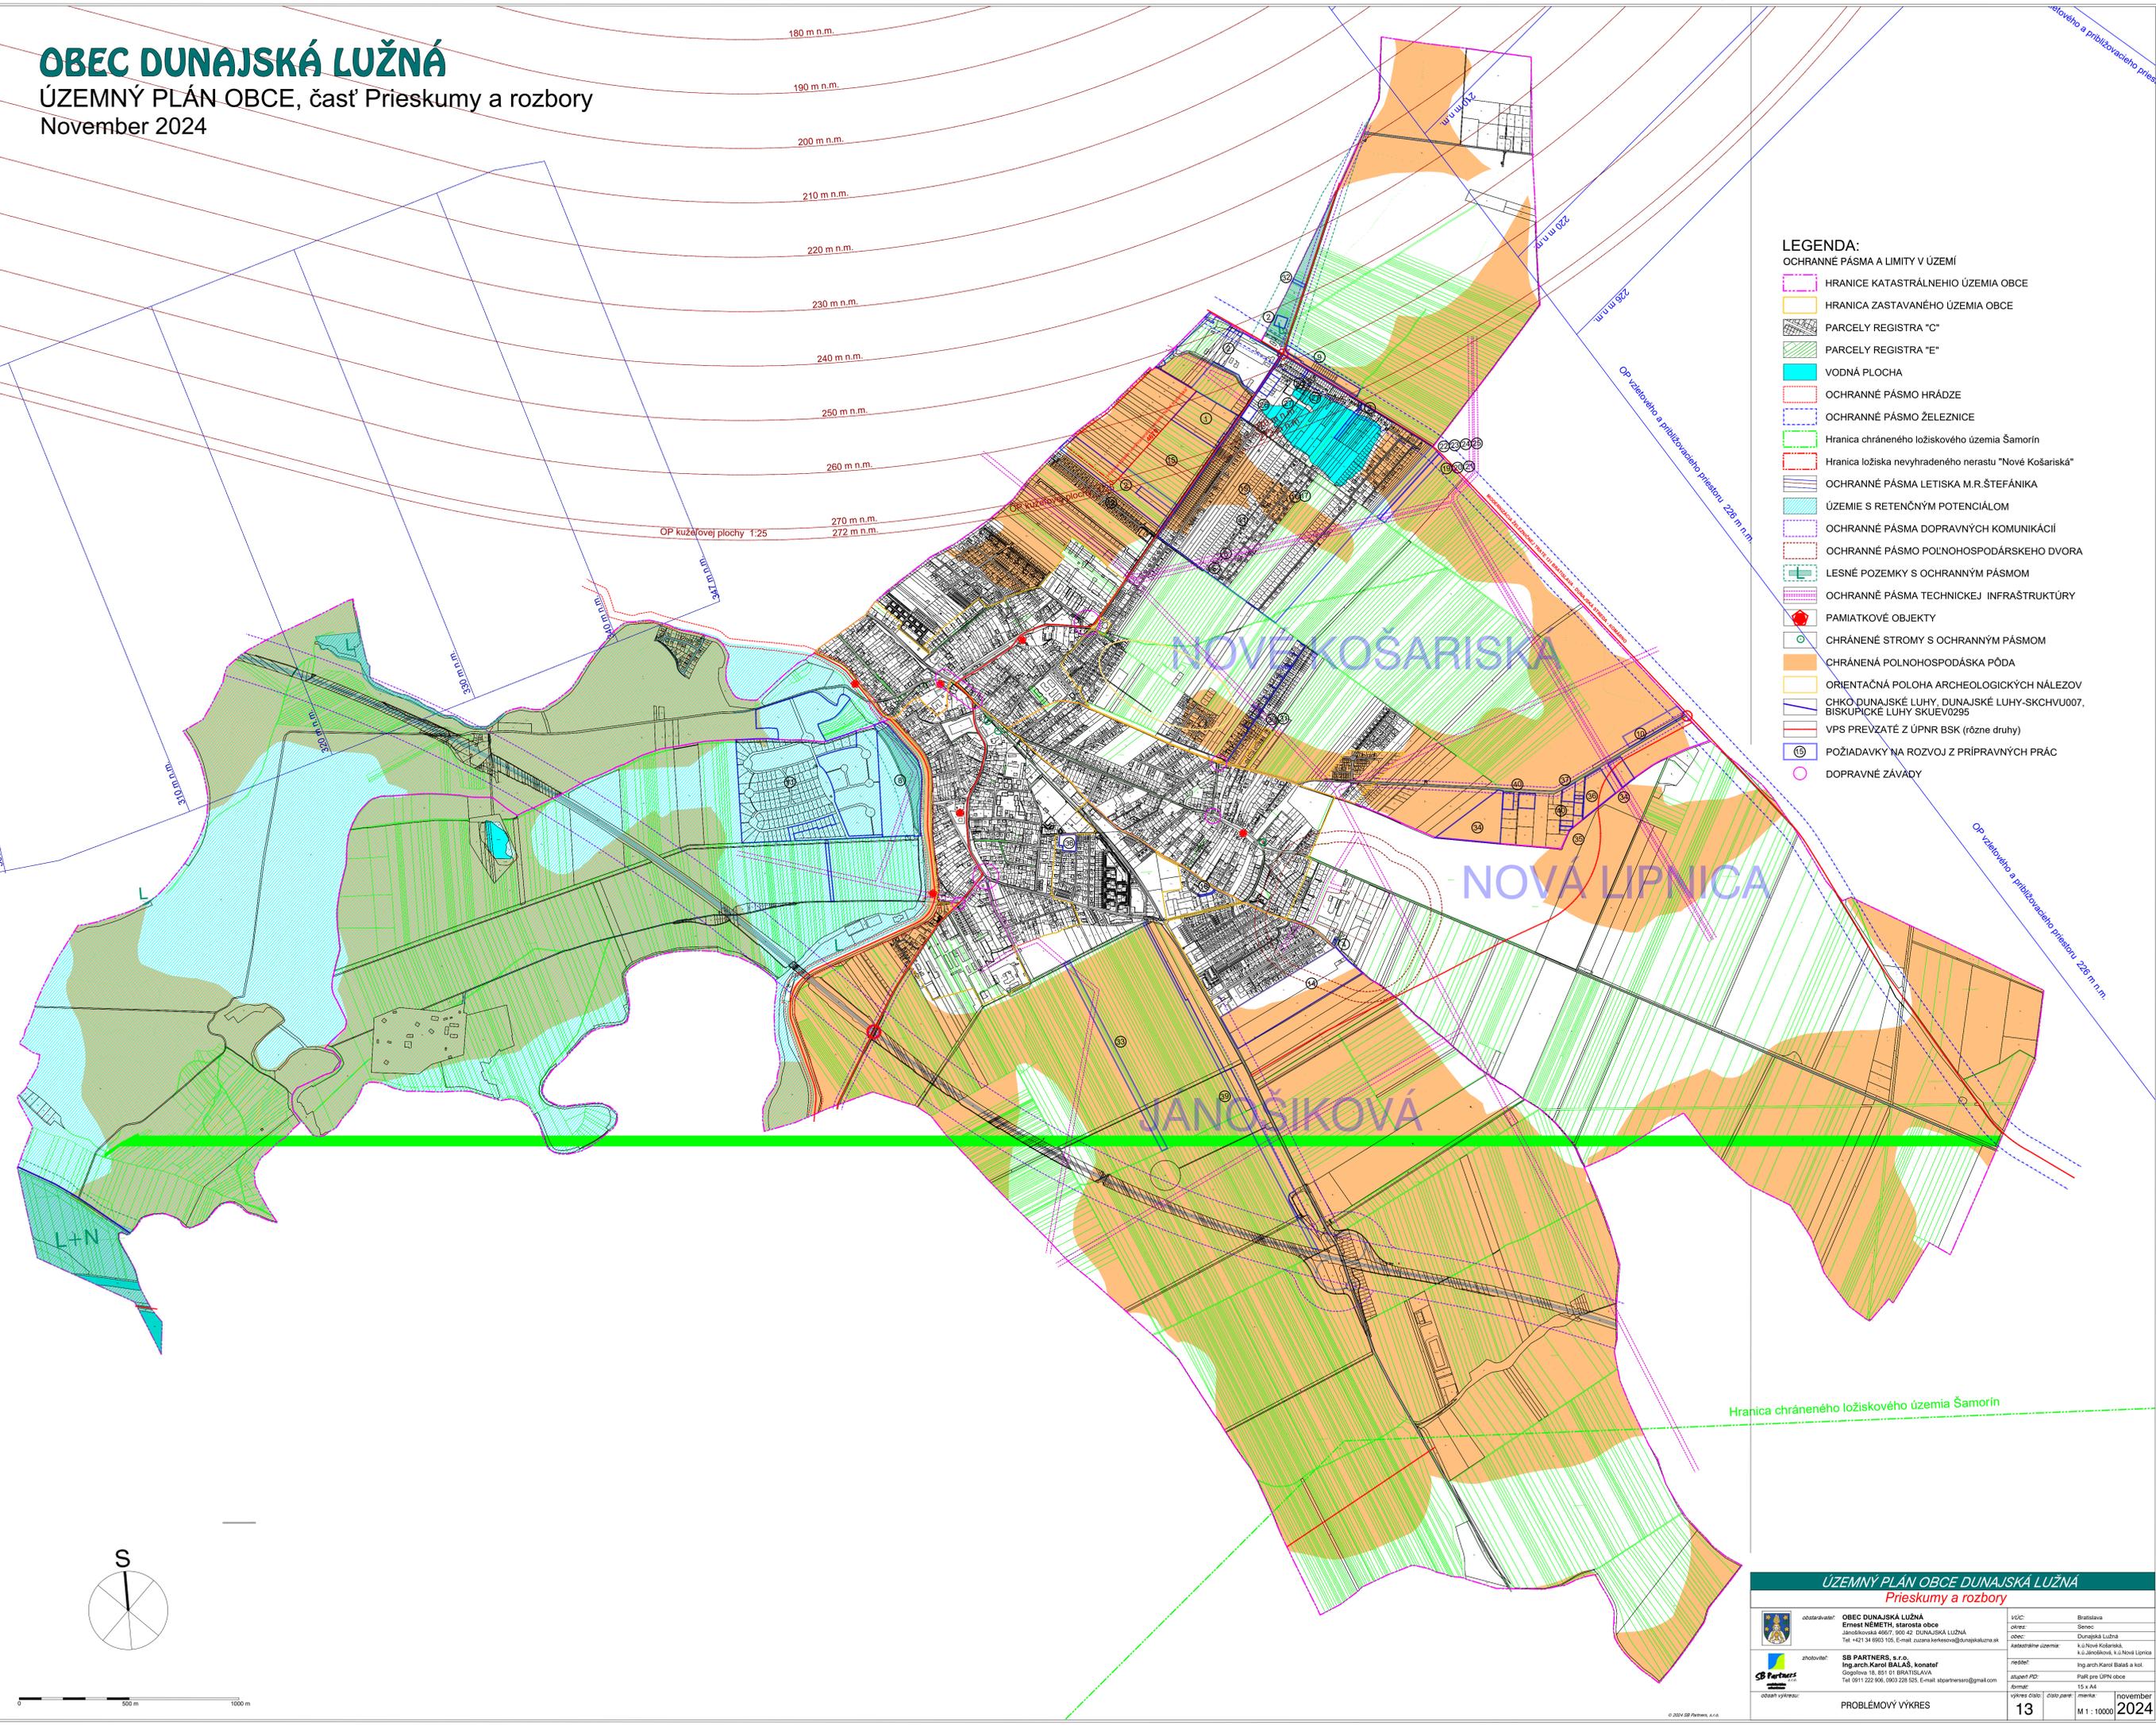

- LEGENDA:**
OCHRANNÉ PÁSMA A LIMITY V ÚZEMÍ
- HRANICE KATASTRÁLNEHO ÚZEMIA OBCE
 - HRANICA ZASTAVANÉHO ÚZEMIA OBCE
 - PARCELY REGISTRA "C"
 - PARCELY REGISTRA "E"
 - VODNÁ PLOCHA
 - OCHRANNÉ PÁSMO HRÁDZE
 - OCHRANNÉ PÁSMO ŽELEZNICE
 - Hranica chráneného ložiskového územia Šamorín
 - Hranica ložiska nevyhradeného nerastu "Nové Košariská"
 - OCHRANNÉ PÁSMA LETISKA M.R.ŠTEFÁNKA
 - ÚZEMIE S RETENČNÝM POTENCIÁLOM
 - OCHRANNÉ PÁSMA DOPRAVNÝCH KOMUNIKÁCIÍ
 - OCHRANNÉ PÁSMO POLNOHOSPODÁRSKEHO DVORA
 - LESNÉ POZEMKY S OCHRANNÝM PÁSMOM
 - OCHRANNÉ PÁSMA TECHNICKEJ INFRAŠTRUKTÚRY
 - PAMIATKOVÉ OBJEKTY
 - CHRÁNENÉ STROMY S OCHRANNÝM PÁSMOM
 - CHRÁNENÁ POLNOHOSPODÁSKA PÓDA
 - ORIENTAČNÁ POLOHA ARCHEOLOGICKÝCH NÁLEZOV
 - CHKO DUNAJSKÉ LUHY, DUNAJSKÉ LUHY-SKCHVU007, BISKUPIČKÉ LUHY SKUEV0295
 - VPS PREVZATÉ Z ÚPNR BSK (rôzne druhy)
 - POŽIADAVKY NA ROZVOJ Z PRÍPRAVNÝCH PRÁC
 - DOPRAVNÉ ZÁVADY

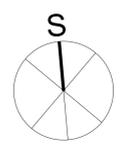

ÚZEMNÝ PLÁN OBCE DUNAJSKÁ LUŽNÁ Prieskumy a rozbory			
obstarávateľ:	OBEC DUNAJSKÁ LUŽNÁ Emeš NĚMEŤ, starosta obce Janošíkova 466/7, 908 42 DUNAJSKÁ LUŽNÁ Tel. +421 34 6903 105, E-mail: zuzana.kekesova@dunajska-luzna.sk	VLČIČ:	Bratislava
zhotoviteľ:	SB PARTNERS, s.r.o. Ing.arch.Karol BALÁŠ, konateľ Cepelova 18, 821 01 BRATISLAVA Tel. 0911 222 906, 0903 228 525, E-mail: sbpartners@gmail.com	okres:	Sereč
oblast výkresu:	PROBLÉMOVÝ VÝKRES	katastrálne územie:	Dunajská Lužná
		zastavané územie:	K.ú. Nové Košariská, K.ú. Janošiková, K.ú. Nová Lipnica
		zastavaná plocha:	Ing.arch.Karol Baláš a kol.
		zastavaná plocha:	Plán pre ÚPN obce
		formát:	15 x A4
		vykres číslo:	13
		časť par.:	11
		mesiac:	november
		rok:	2024

© 2024 SB Partners, s.r.o.