


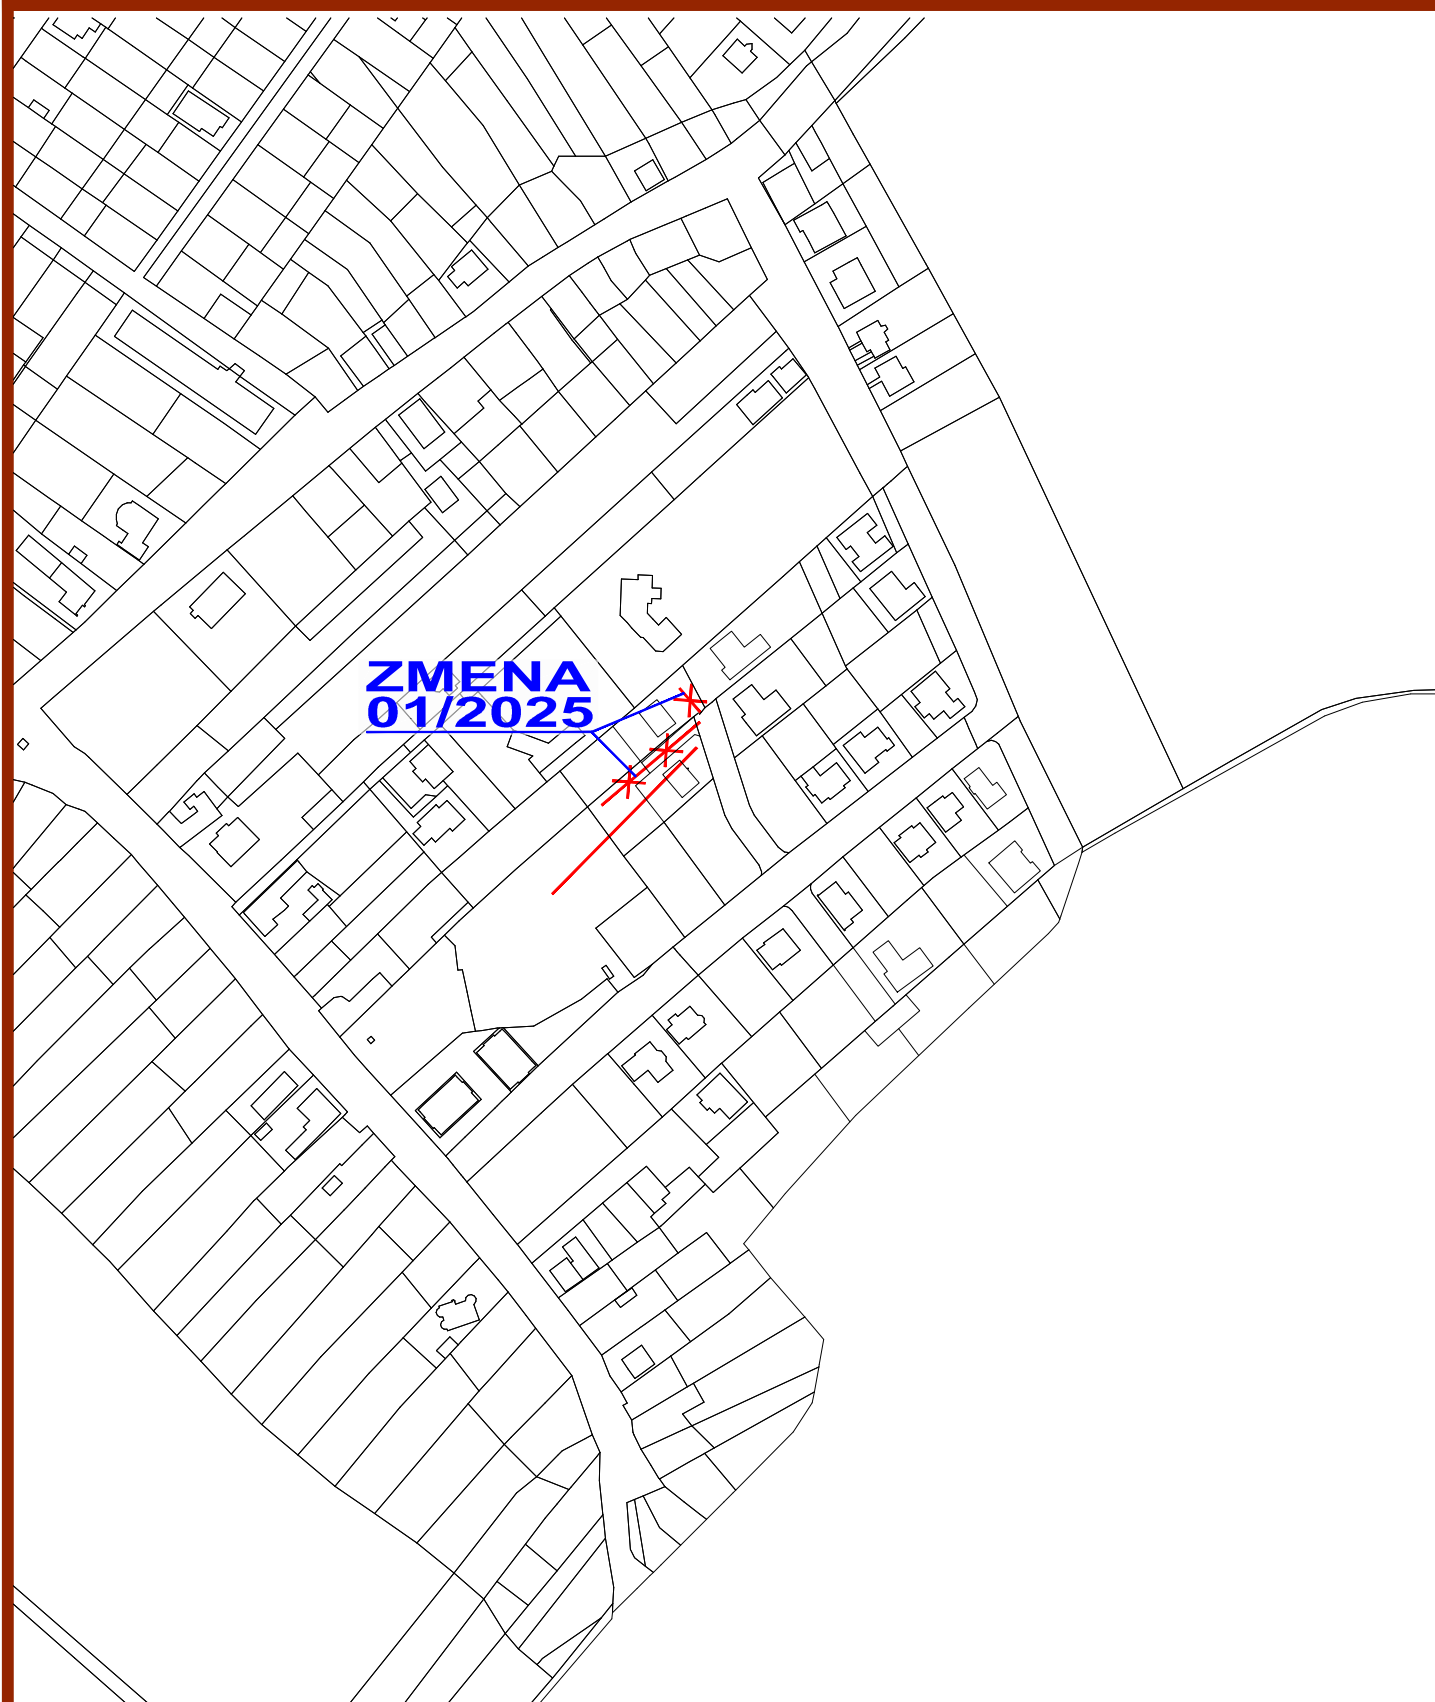

ZMENY A DOPLNKY 01/2025 - NÁVRH SEA

ÚZEMNÝ PLÁN OBCE DOLNÉ LOVČICE

M 1 : 2 880



3

VÝKRES RIEŠENIA VEREJNÉHO
DOPRAVNÉHO VYBAVENIA - NAVRH. ZMENA

OBJEDNÁVATEĽ: OBEC DOLNÉ LOVČICE
HL. RIEŠITEĽ: ING. ARCH. EVA KRUPOVÁ
SPRACOVANÉ: NOVEMBER, 2025