


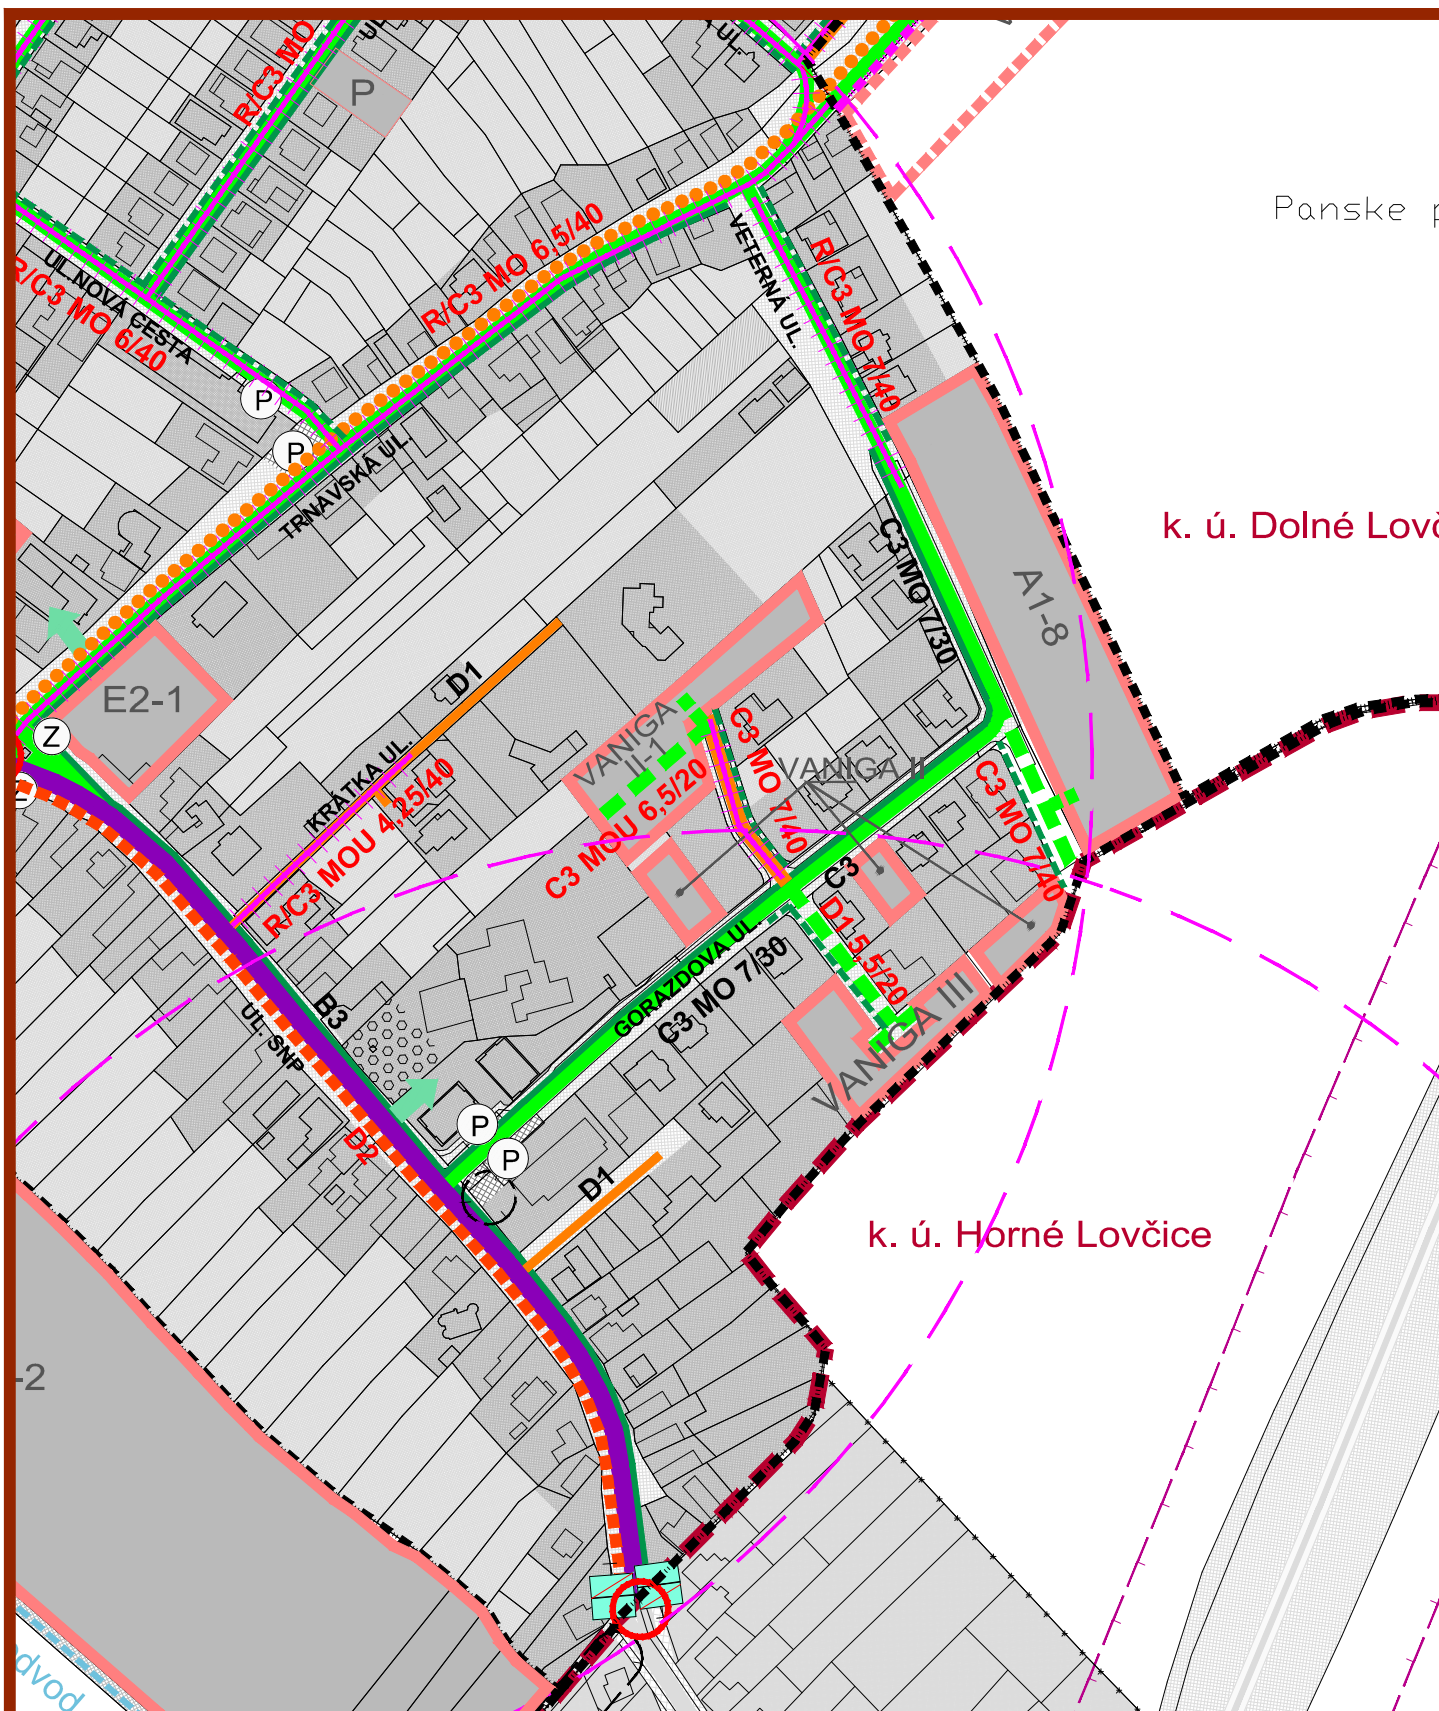

M 1 : 2 880

ÚZEMNÝ PLÁN OBCE DOLNÉ LOVČICE



3

VÝKRES RIEŠENIA VEREJNÉHO
DOPRAVNÉHO VYBAVENIA - PLATNÝ ÚPN OBCE

OBJEDNÁVATEĽ: OBEC DOLNÉ LOVČICE
HL. RIEŠITEĽ: ING. ARCH. EVA KRUPOVÁ