



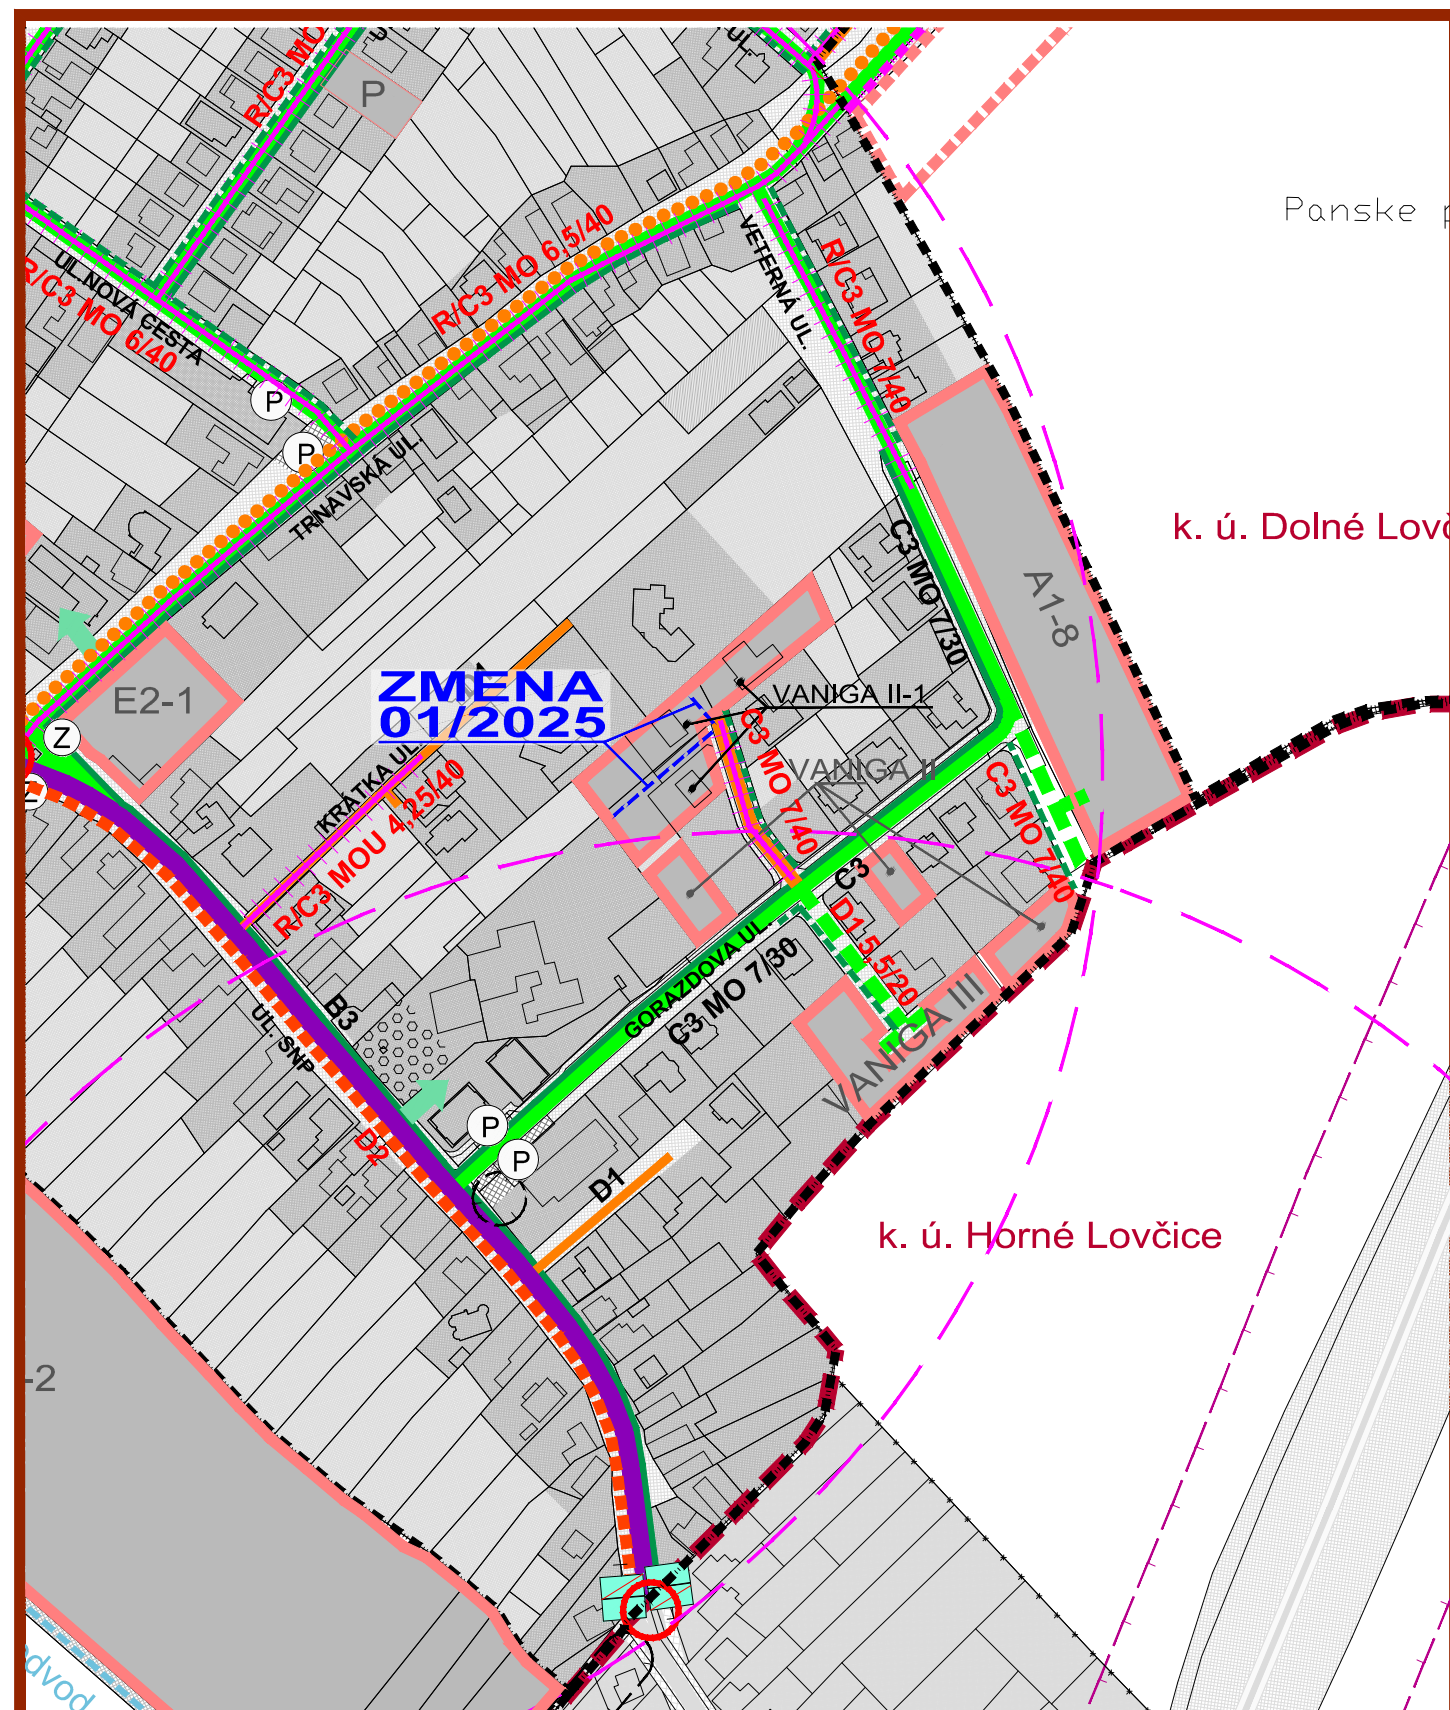


ZMENY A DOPLNKY 01/2025 - NÁVRH SEA

ÚZEMNÝ PLÁN OBCE DOLNÉ LOVČICE

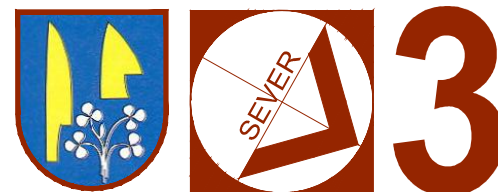

VÝKRES RIEŠENIA VEREJNÉHO DOPRAVNÉHO VYBAVENIA - PO ZMENE

OBJEDNÁVATEĽ: OBEC DOLNÉ LOVČICE
HL. RIEŠITEĽ: ING. ARCH. EVA KRUPOVÁ
SPRACOVANÉ: NOVEMBER, 2025

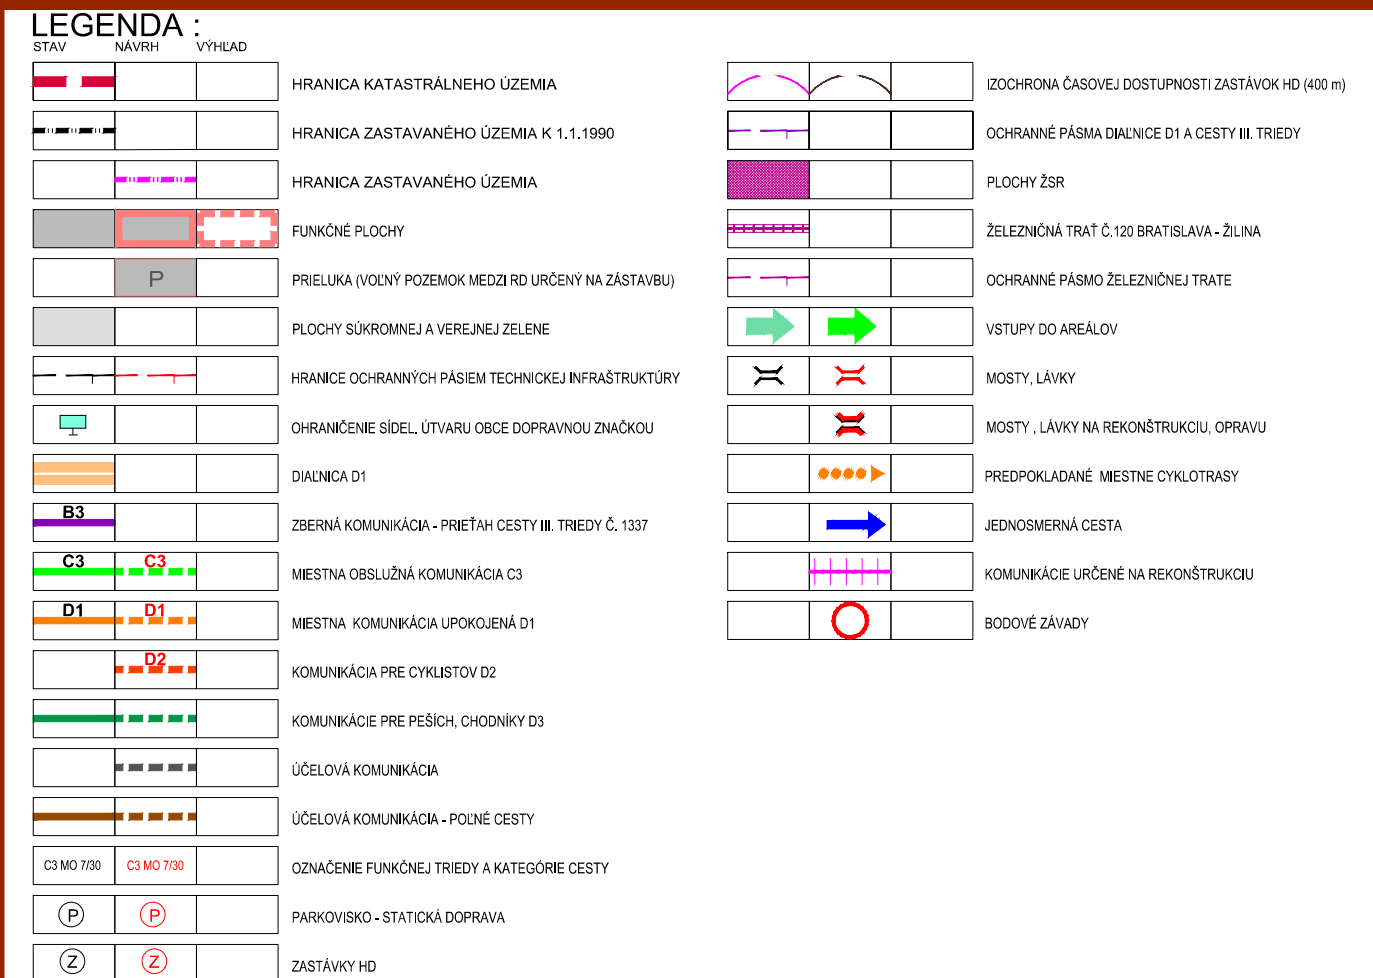

ZMENA 01/2025

LOKALITA LÍNIOVÉHO ROZVOJA (KOMUNIKÁCIE)

NÁVRH

 MIESTNA OBSLUŽNÁ KOMUNIKÁCIA C3
NAVHRNUTÁ NA ZRUŠENIE

ZMENY A DOPLNKY 01/2025 - NÁVRH SEA

ÚZEMNÝ PLÁN OBCE DOLNÉ LOVČICE



VÝKRES RIEŠENIA VEREJNÉHO DOPRAVNÉHO VYBAVENIA - LEGENDA

OBJEDNÁVATEĽ: OBEC DOLNÉ LOVČICE
HL. RIEŠITEĽ: ING. ARCH. EVA KRUPOVÁ
SPRACOVANÉ: NOVEMBER, 2025