


Grafická príloha č. 1 „Modernizácia výroby stavebných hmôt Kysucké Nové Mesto“ – Situácia dotknutého územia




Dotknuté územie - Zájmy ochrany prírody a krajiny
Mierka 1 : 40 000

Grafická príloha č. 2 „Modernizácia výroby stavebných hmôt Kysucké Nové Mesto“ – Situácia dotknutého územia

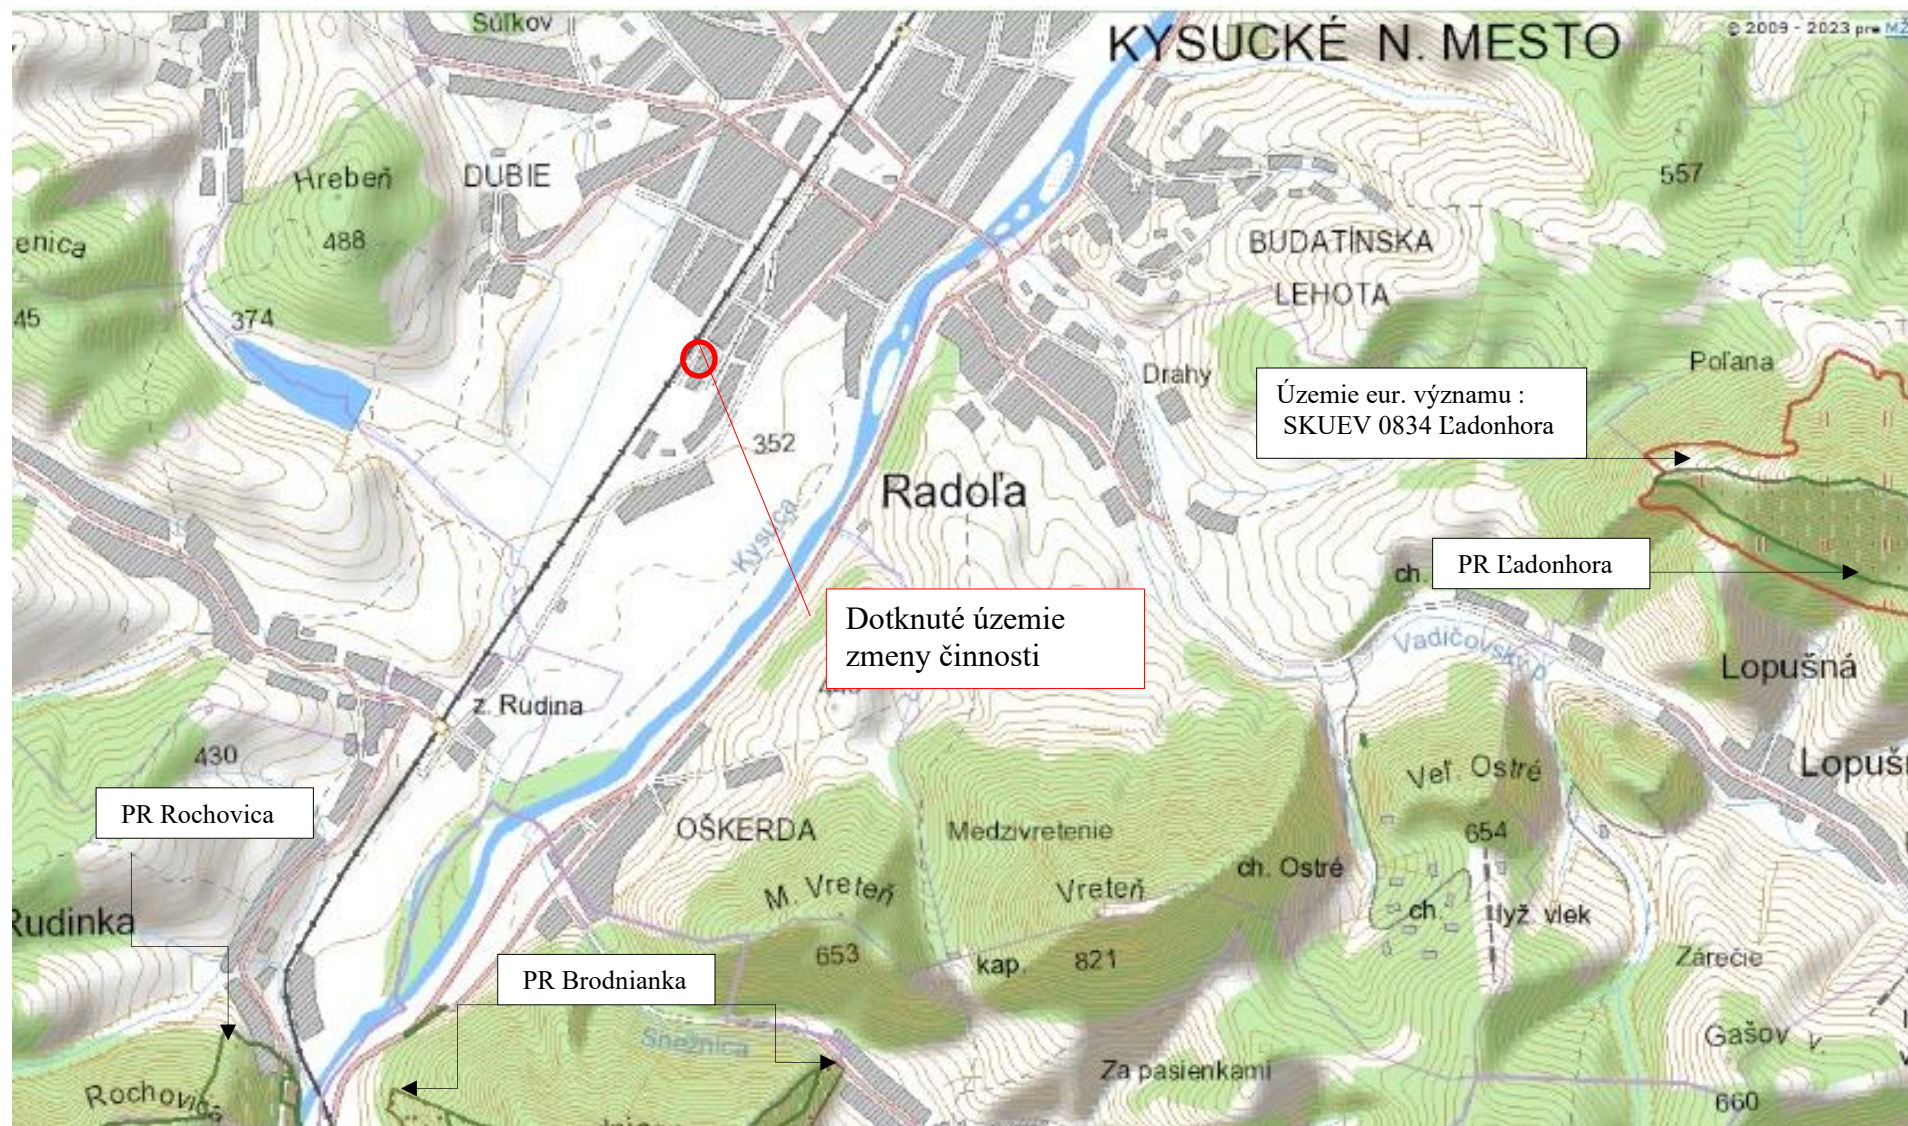

Dotknuté územie na podklade ortofotosnímky
Mierka 200 m


Grafická príloha č. 3 „Modernizácia výroby stavebných hmôt Kysucké Nové Mesto“ – Situácia dotknutého územia

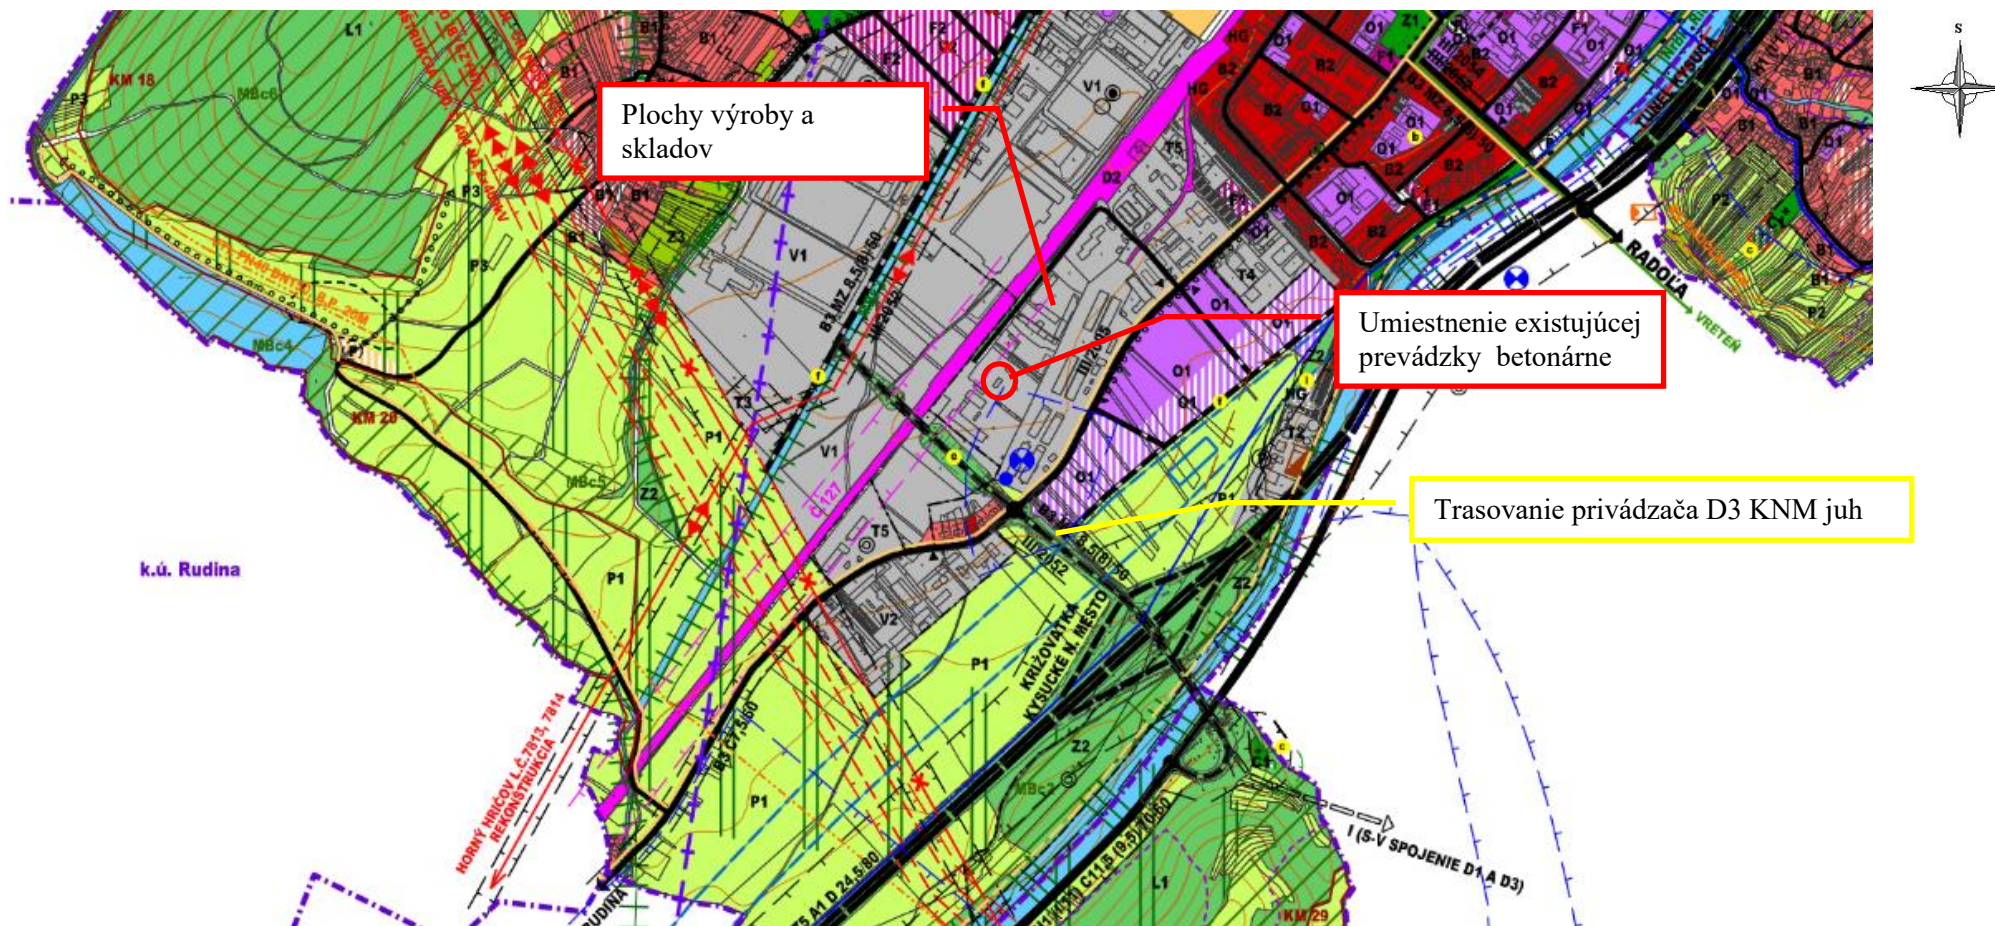

Dotknuté územie na podklade grafickej časti ÚPN Kysucké Nové Mesto, zmeny a doplnky č.1,2,3 (2018)


Mierka 1 : 10 000

Grafická príloha č. 4 „Modernizácia výroby stavebných hmôt Kysucké Nové Mesto“ – Situácia dotknutého územia

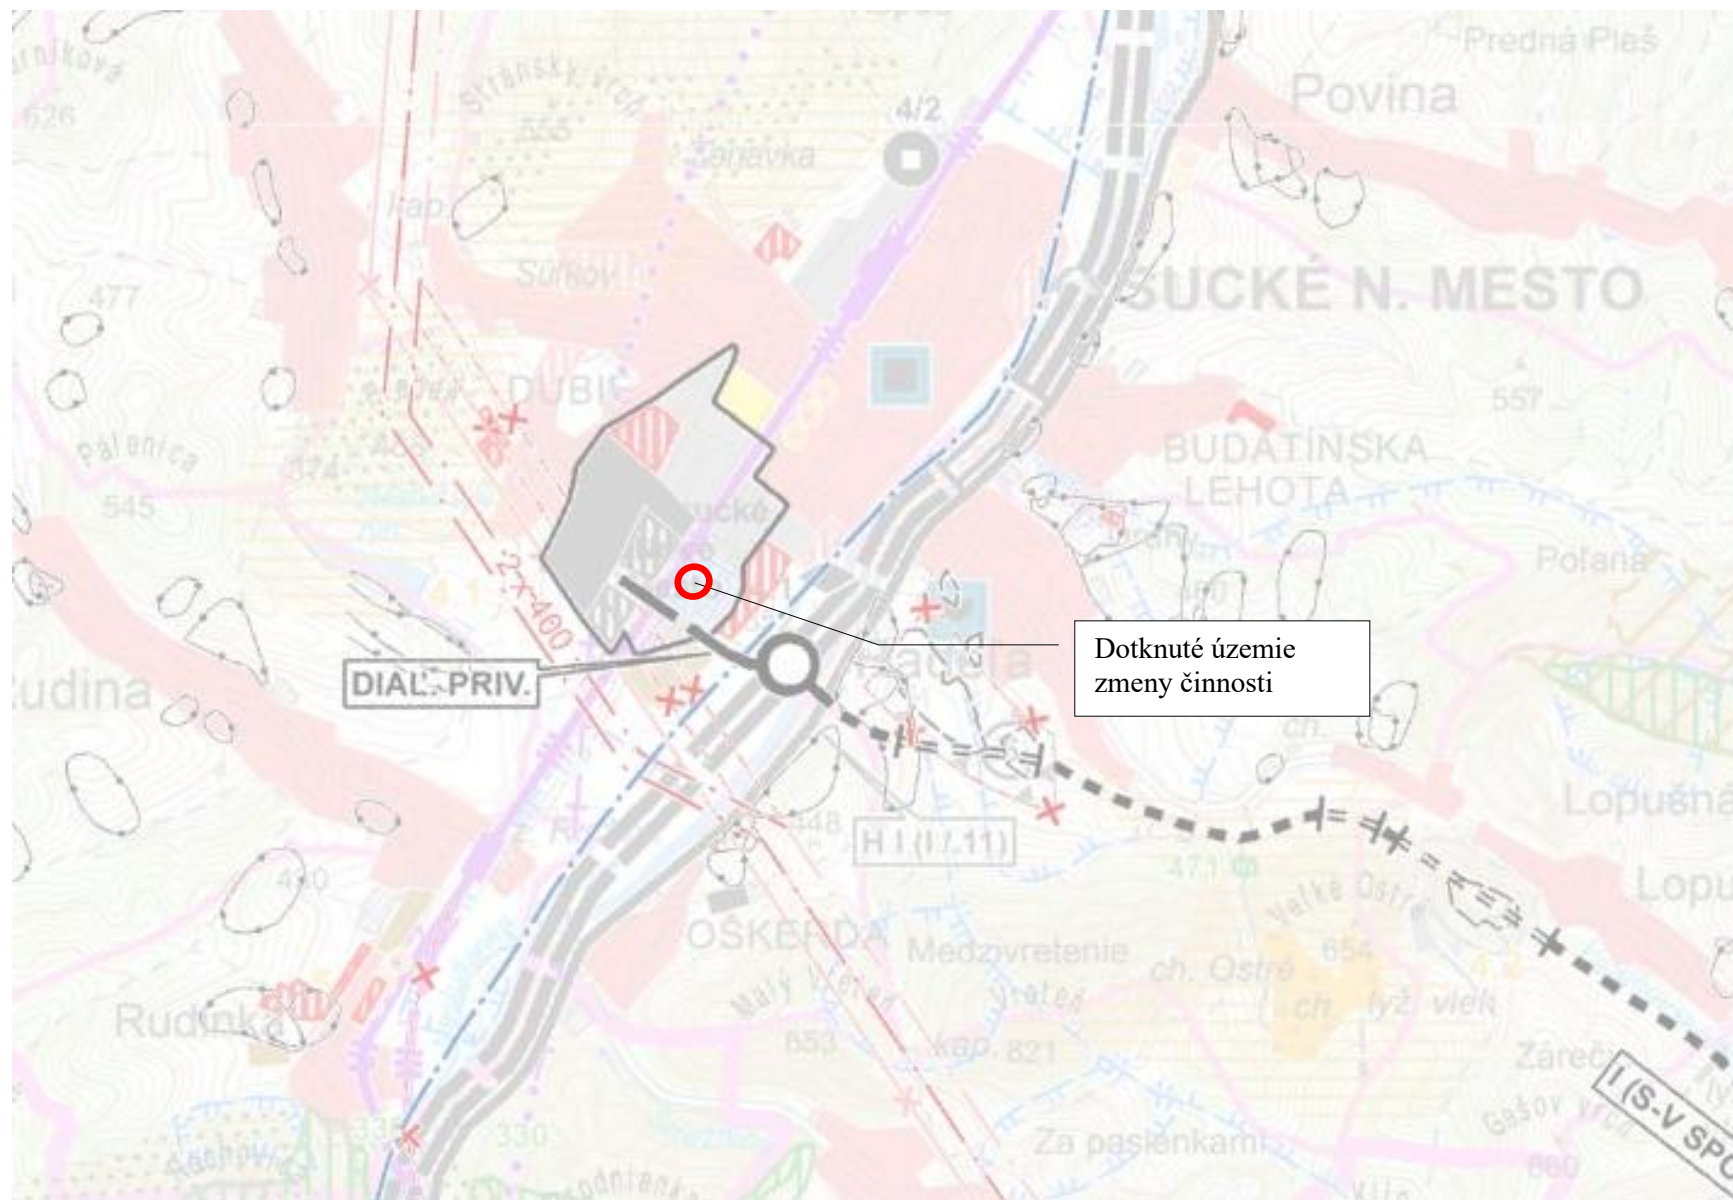

Dotknuté územie na podklade grafickej časti ÚPN VÚC Žilinského kraja– stav po zapracovaní zmien a doplnkov č. 1,2,3,4 – zmeny a doplnky č.5 (2018) Mierka 1 : 50 000

Grafická príloha č. 5 Grafická príloha znázornenie situovania priemyselných a iných činností k navrhovanej činnosti v dotknutom území mesta Kysucké Nové Mesto „Modernizácia výroby stavebných hmôt Kysucké Nové Mesto“, zobrazenie kumulatívnych a súbežne pôsobiacich vplyvov na životné prostredie a zdravie ľudí

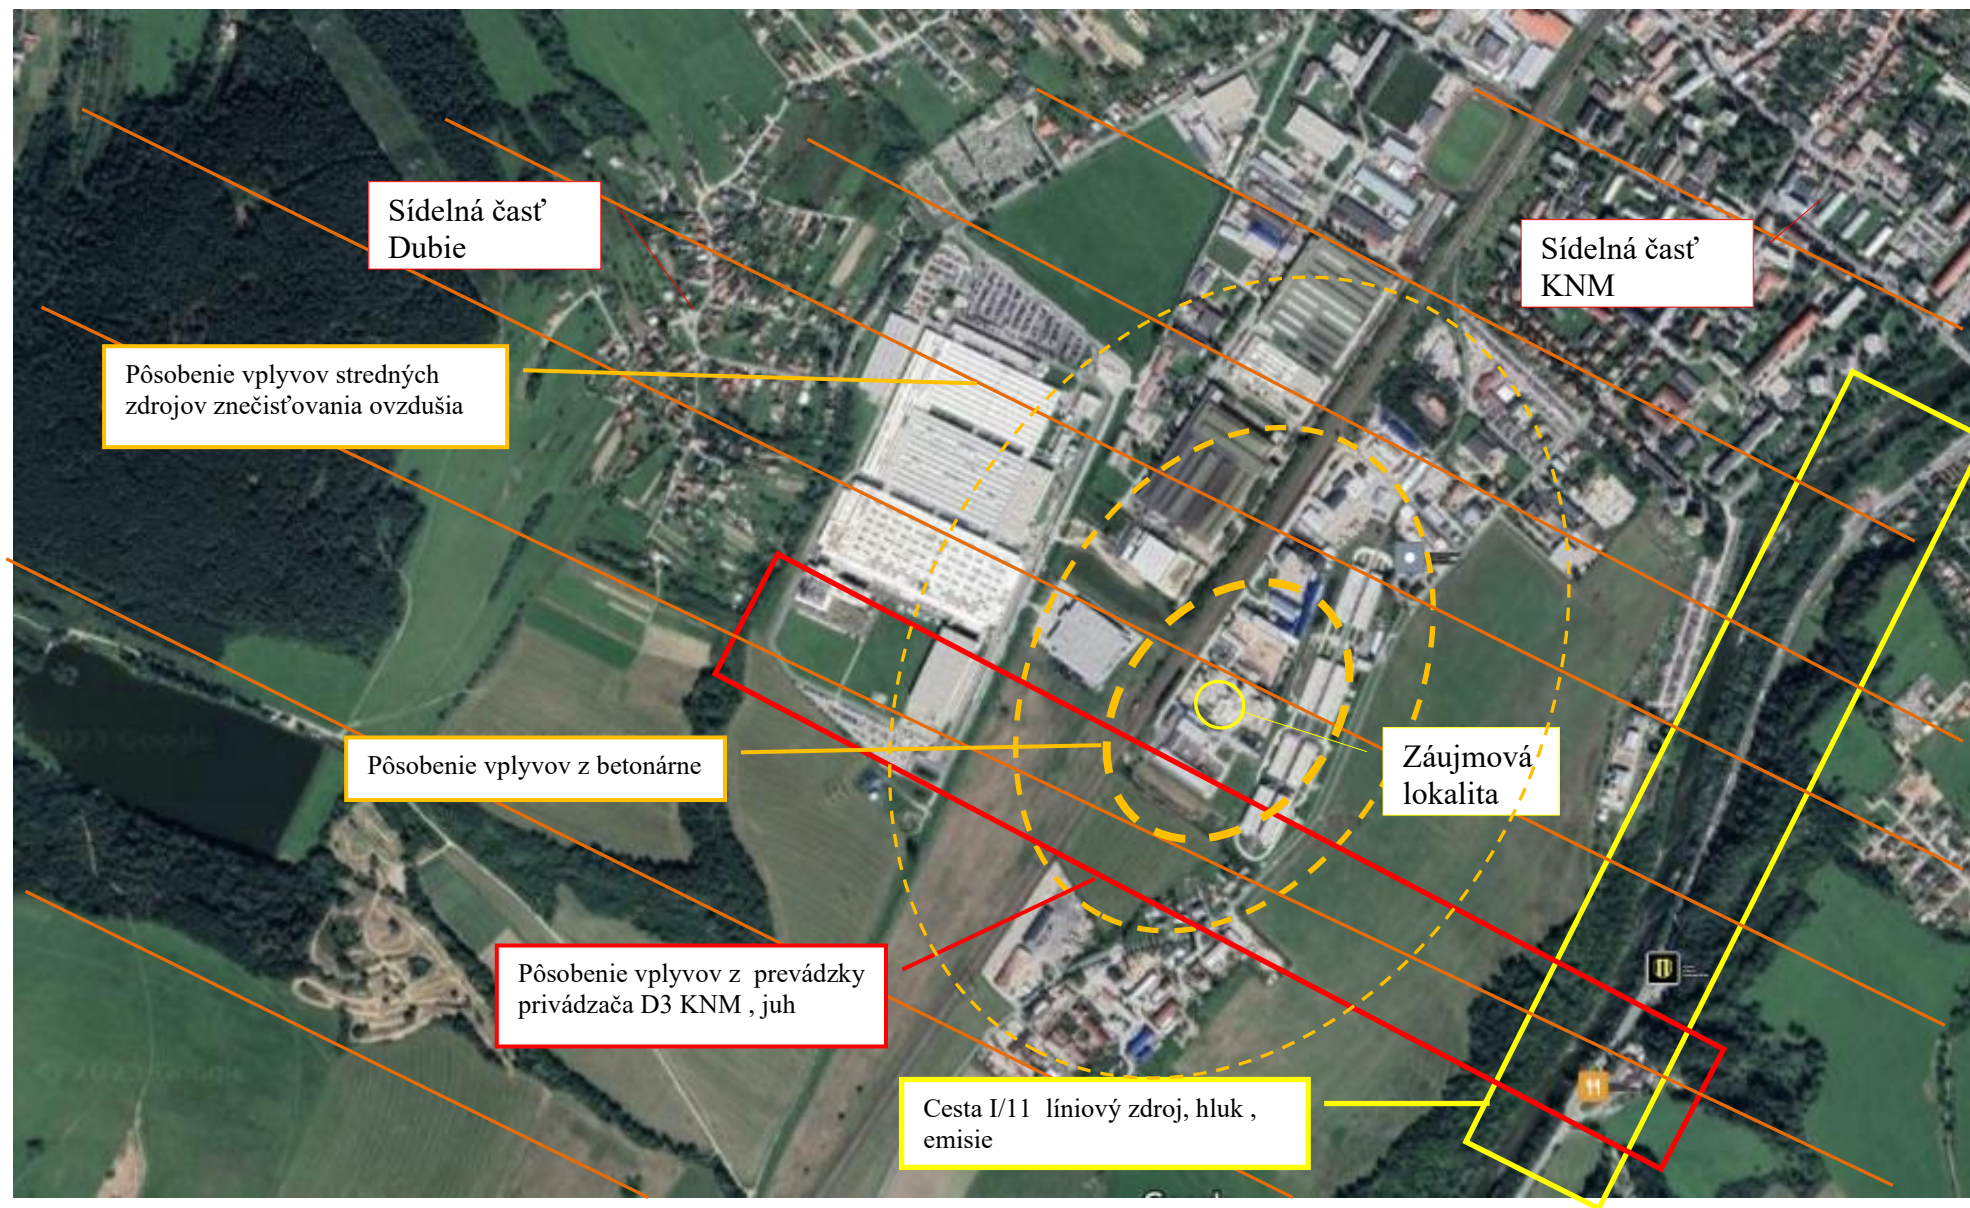

Dotknuté územie na podklade ortofotosnímky
Mierka 200 m

LEGENDA


k prílohe č. 5 Grafická príloha znázornenie situovania priemyselných a iných činností k navrhovanej činnosti v dotknutom území mesta Kysucké Nové Mesto „Modernizácia výroby stavebných hmôt Kysucké Nové Mesto“, zobrazenie kumulatívnych a súbežne pôsobiacich vplyvov na životné prostredie a zdravie ľudí

	Líniový zdroj – hluk, emisie do ovzdušia (diaľnica D3)
	Líniový zdroj – hluk, emisie do ovzdušia (cesta č. 1/11)
	Prevádzka betonárne
	Pôsobenie vplyvov stredných zdrojov znečisťovania ovzdušia



Vzhľadom na rozsah identifikovaných limitov vyskytujúcich sa v dotknutom území a skutočnosť, že krajinný priestor prepojený s najbližším okolím nepredstavuje územie, v ktorom by bola navrhovaná činnosť vylúčená alebo výskyt oblastí definovaných v kapitole III. Základné informácie o súčasnom stave životného prostredia dotknutého územia tohto Zámeru možno konštatovať, že územie je vhodné pre navrhovanú činnosť: „Modernizácia výroby stavebných hmôt Kysucké Nové Mesto“

Z hľadiska príspevku prevádzky betonárne k imisiám zo stredných a malých zdrojov (vrátane mobilných) prevádzkovaných (vyskytujúcich sa) na dotknutom území možno konštatovať, že zdroj znečisťovania ovzdušia – výroba betónových zmesí malou mierou v časovo ohraničenom trvaní prispieje k znečisťovaniu ovzdušia v dotknutom území navrhovanej činnosti. Z hľadiska pôsobenia vplyvov na ďalšie zložky životného prostredia sú kumulatívne a súbežne pôsobiace vplyvy v širšom území navrhovanej činnosti opísané v kapitole IV. bod č. 6 tohto Oznámenia.

Obr. č. 5 Veterná ružica model ERAST
Kysucké Nové Mesto (351 m n. m.)
Veterná ruža pre Kysucké Nové Mesto
ukazuje, koľko hodín za rok fúka vietor
z uvedeného smeru.

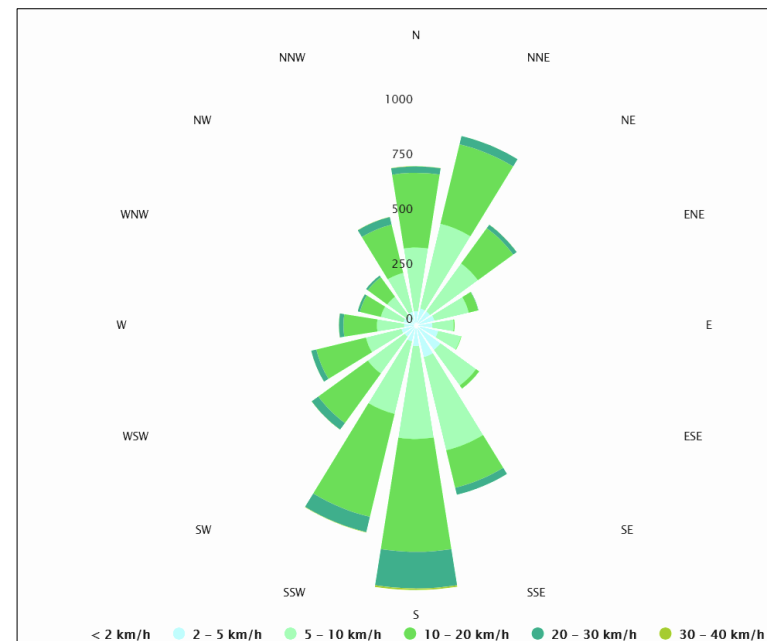

Grafická príloha č. 6 „Modernizácia výroby stavebných hmôt Kysucké Nové Mesto“ – Schéma výstavby betonárne a jej prevádzky

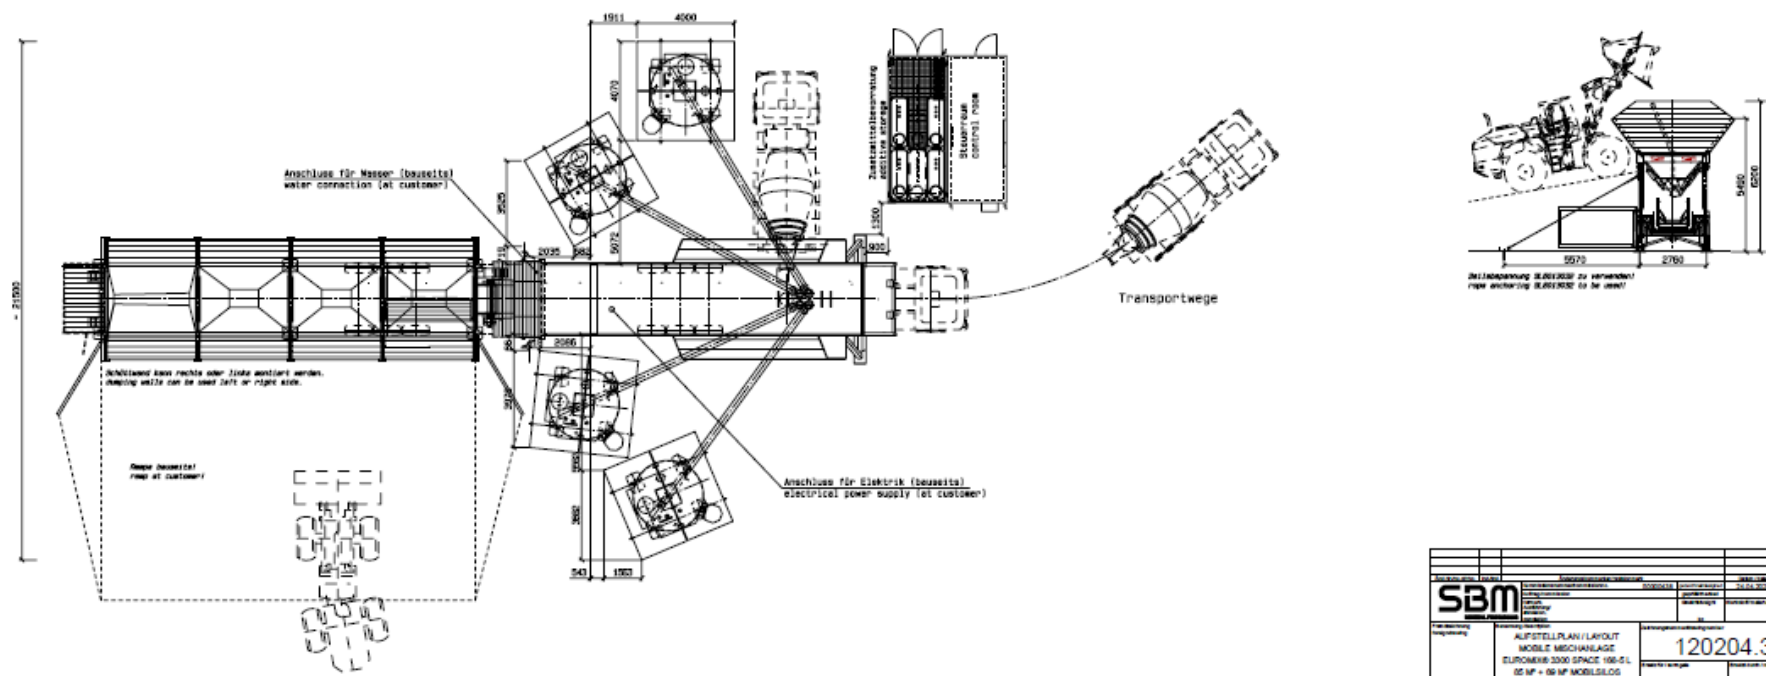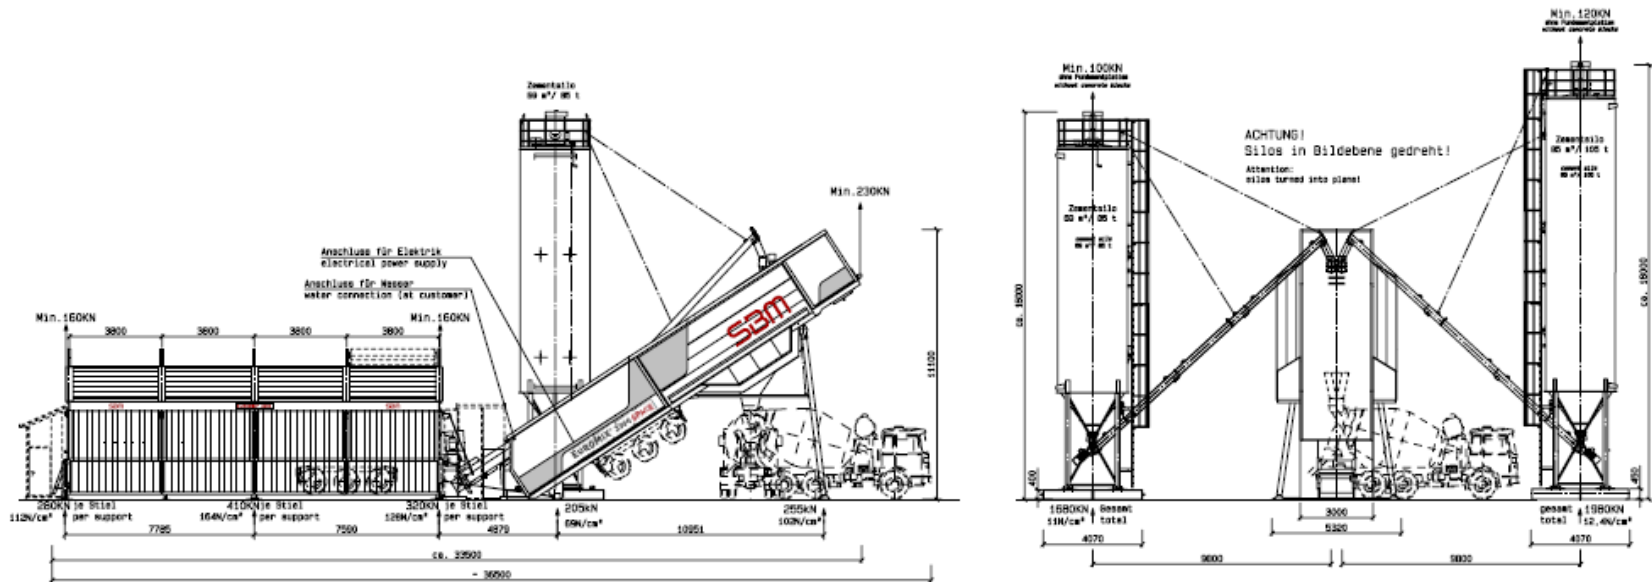

**Grafická príloha č. 7 „Modernizácia výroby stavebných hmôt Kysucké Nové Mesto“ –
fotodokumentácia záujmovej lokality**



Foto č. 1 Pohľad na záujmovú lokalitu JV, vjazd do areálu prevádzky betonárne



Foto č. 2 Pohľad na existujúcu technológiu betonárne