




# ÚZEMNÝ PLÁN OBCE VALASKÁ BELÁ

## VÝREZ A


### PERSPEKTÍVNE POUŽITIE PPF A LPF NA NEPOLNOHOSPODÁRSKE ÚČELY

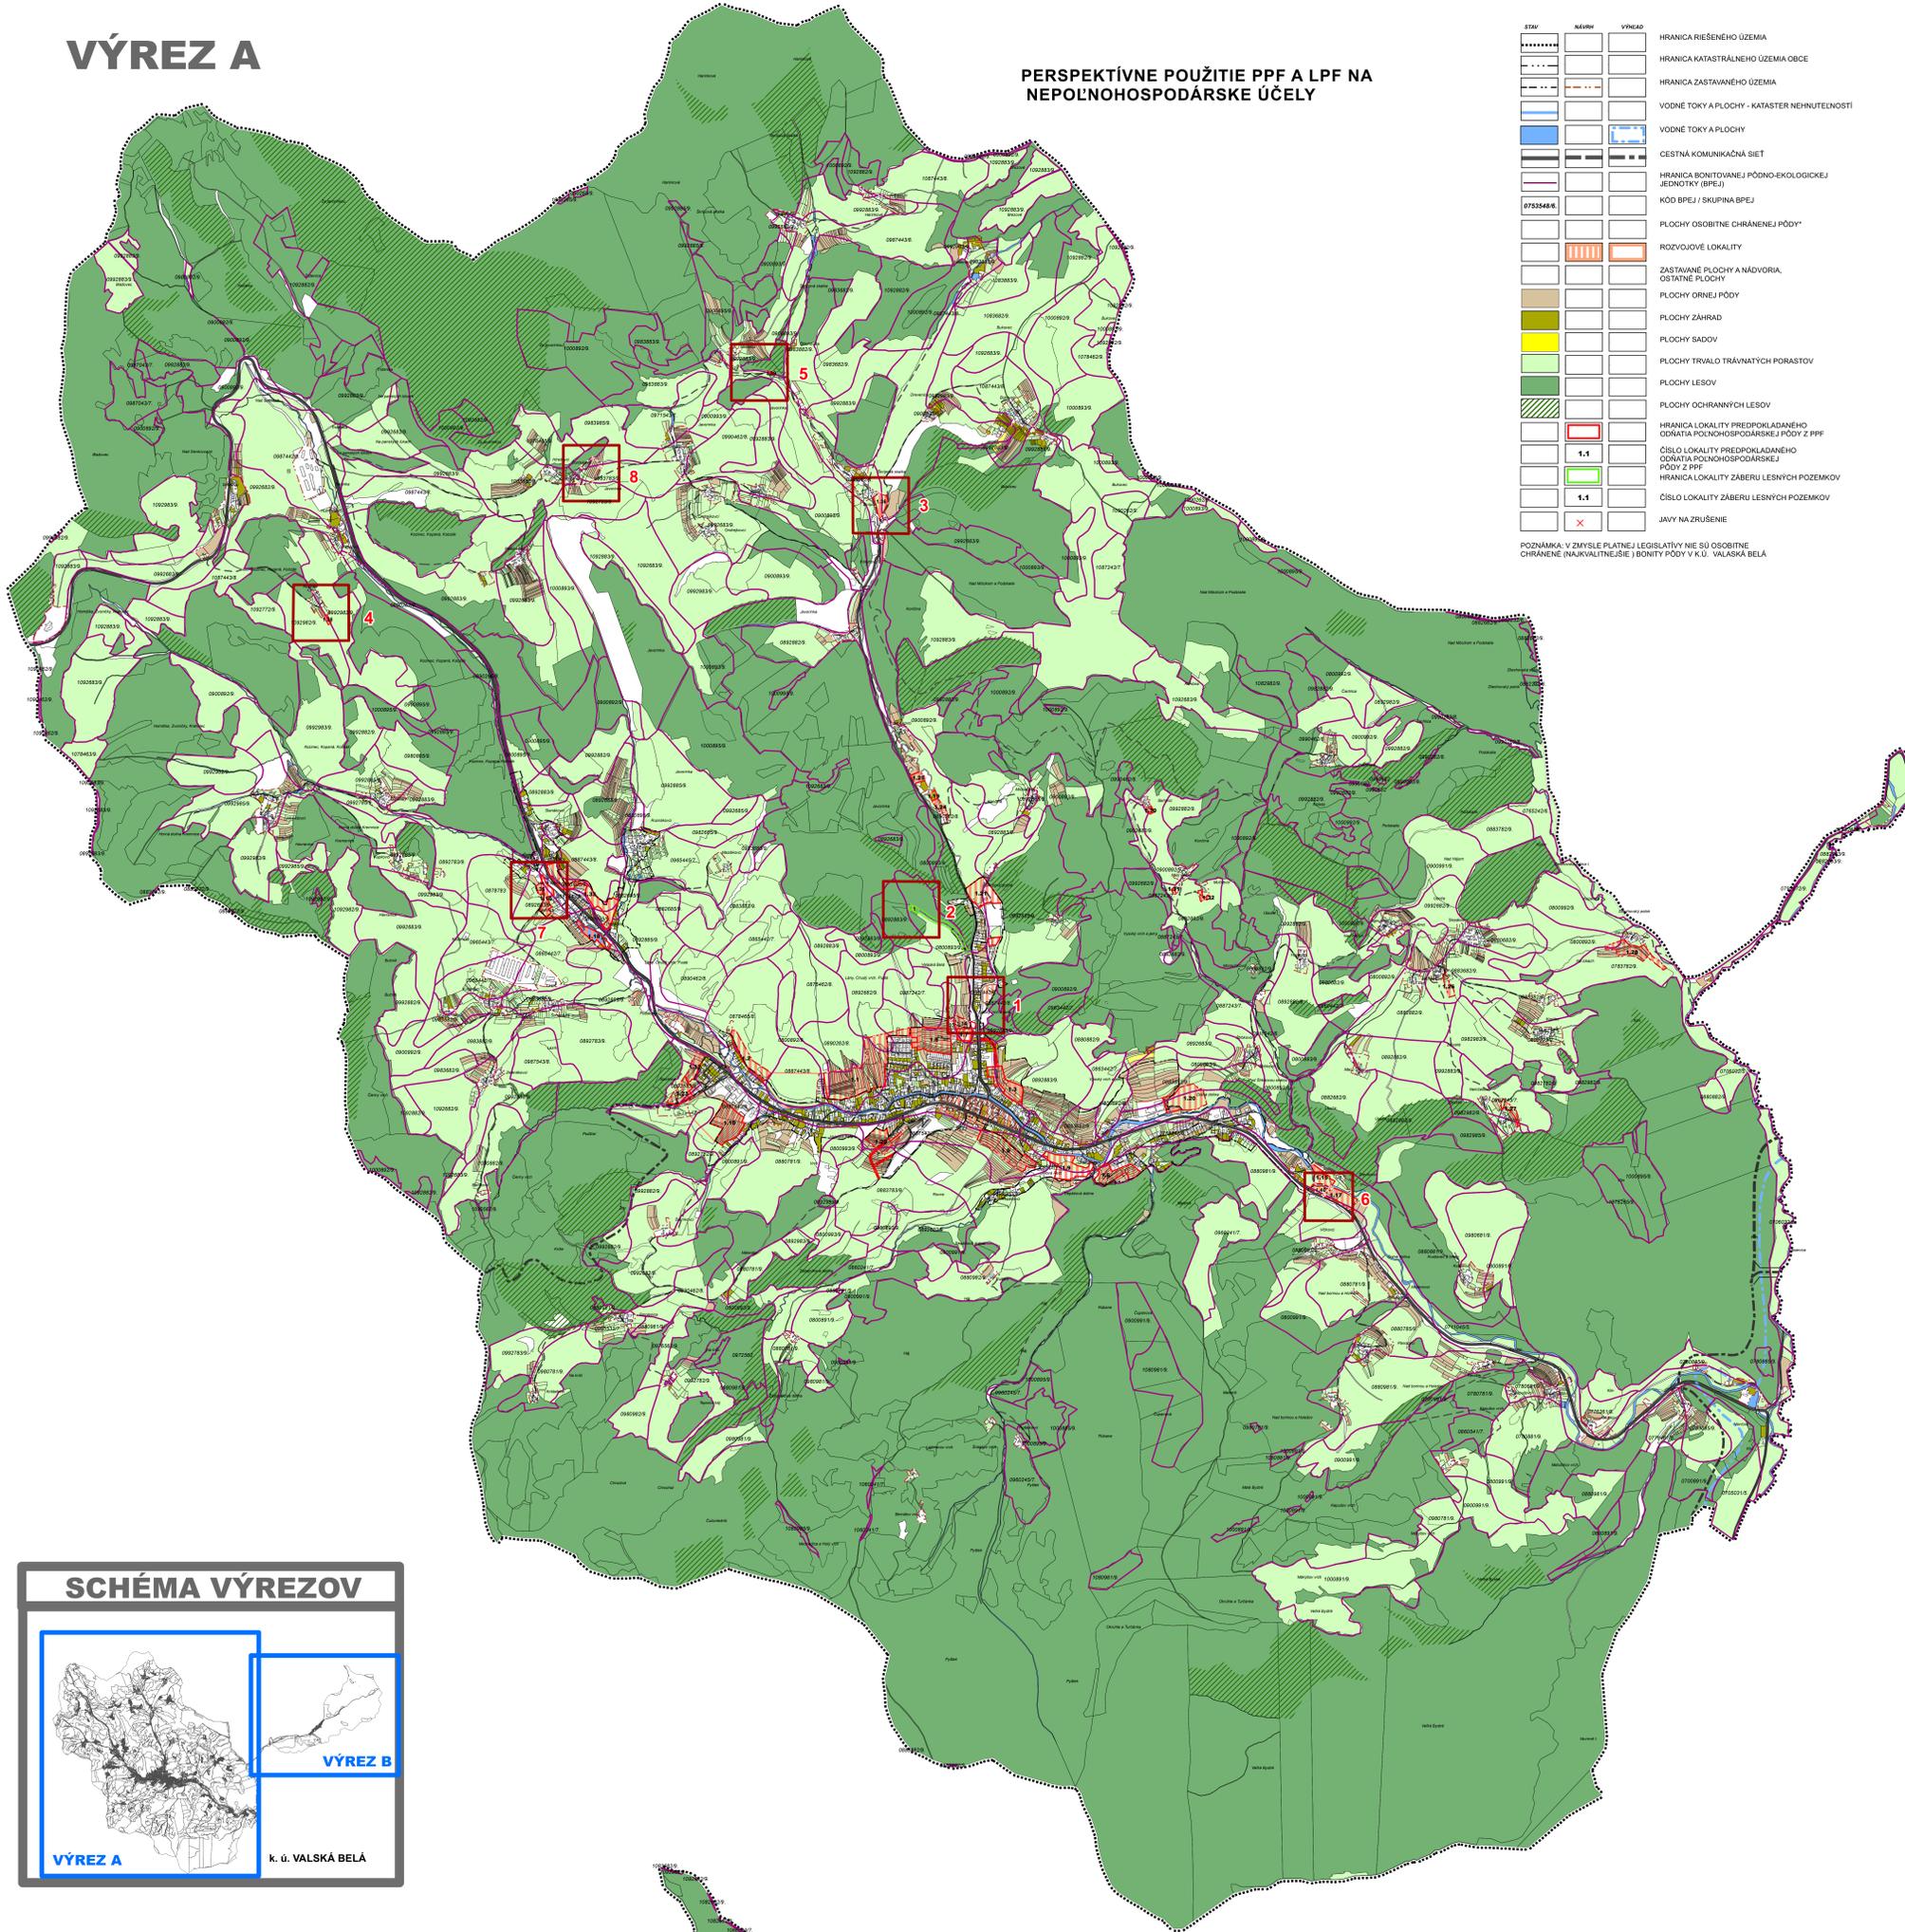

STAV	NÁVRH	VÝNEAD	
-----			HRANICA RIEŠENÉHO ÚZEMIA
-----			HRANICA KATASTRÁLNEHO ÚZEMIA OBCE
-----			HRANICA ZASTAVANÉHO ÚZEMIA
-----			VODNÉ TOKY A PLOCHY - KATASTER NEHNUTEĽNOSTÍ
-----			CESTNÁ KOMUNIKÁČNÁ SIEŤ
-----			HRANICA BONTAVANEJ PÓDNO-ÉKOLOGICKEJ JEDNOTKY (BPEJ)
-----			KÓD BPEJ / SKUPINA BPEJ
-----			PLOCHY OSOBTNE CHRÁNENEJ PÓDY*
-----			ROZVOJOVÉ LOKALITY
-----			ZASTAVANÉ PLOCHY A NÁDVORIA, OSTATNÉ PLOCHY
-----			PLOCHY ORNEJ PÓDY
-----			PLOCHY ZÁHRAD
-----			PLOCHY TRVALO TRÁVNATÝCH PORASTOV
-----			PLOCHY LEŠOV
-----			PLOCHY OCHRANÝCH LEŠOV
-----			HRANICA LOKALITY PREDPOKLADANÉHO ODŤAŤA PÓDNOHOSPODÁRSKEJ PÓDY Z PPF
-----	1.1		ČÍSLO LOKALITY PREDPOKLADANÉHO ODŤAŤA PÓDNOHOSPODÁRSKEJ PÓDY Z PPF
-----	1.1		HRANICA LOKALITY ZABERU LESNÝCH POZEMKOV
-----	1.1		ČÍSLO LOKALITY ZABERU LESNÝCH POZEMKOV
-----			JAVY NA ZRUŠENIE

POZNÁMKA: V ZMYSLE PLATNEJ LEGISLATÍVY NIE SÚ OSOBTNE CHRÁNENÉ (NA)KVALITNEŠIE / BONTY PÓDY V K.Ú. VALASKÁ BELÁ

## SCHÉMA VÝREZOV

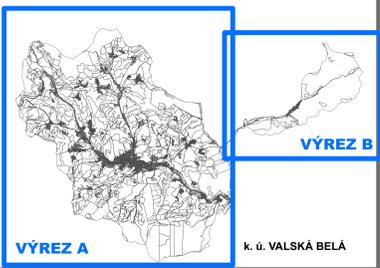

## VÝREZ B

