


ÚZEMNÝ PLÁN OBCE VALASKÁ BELÁ

VÝREZ A

OCHRANA PRÍRODY A TVORBA KRAJINY VRÁTANE PRVKOV ÚSES

LEGENDA

STAV	NÁVRH	VÝHĽAD	
*****			HRANICA RIEŠENÉHO ÚZEMIA
---			HRANICA KATASTRÁLNEHO ÚZEMIA OBCE
---			HRANICA ZASTAVANÉHO ÚZEMIA OBCE
	1.1	1.1	OZNAČENIE FUNKČNOPRIESTOROVÉHO BLOKU (ROZVOJOVEJ LOKALITY)
			VODNÉ PLOCHY A TOKY
			VÝZNAMNEJŠIE CESTY
			OSTATNÉ PLOCHY A KOMUNIKÁCIE (CESTY)
			OBYTNÉ ÚZEMIE (individuálna bytová výstavba)
			OBYTNÉ ÚZEMIE (hromadná bytová výstavba)
			PLOCHY OBCANSKEJ VYBAVENOSTI A SOCIÁLNEJ INFRAŠTRUKTÚRY
			ZMIEŠANÉ ÚZEMIE PŘEVÁŽNE S MESTSKOU STRUKTÚROU
			REKREAČNÉ ÚZEMIE - INTENZÍVNE
			REKREAČNÉ ÚZEMIE - EXTENZÍVNE
			VÝROBNÉ ÚZEMIE PRE POĽNOHOSPODÁRSTVO A LESNÉ HOSPODÁRSTVO
			VÝROBNÉ ÚZEMIE - PLOCHY OBCHODNOVÝROBNÝCH PŘEVÁZOK, TECHNICKÉ ZARIADENIA
			POHREBIŠKO
			PLOCHY ZELENÉ VŠETKEHO DRUHU
			PLOCHY ORNEJ PODY
			PLOCHY LEŠOV
			PLOCHY VEREJNEJ PARKOVEJ ZELENÉ
			PLOCHA PROGNÓZY ZVÝŠENÉHO RADONOVÉHO RIZIKA (EU NAD 4 PPM)

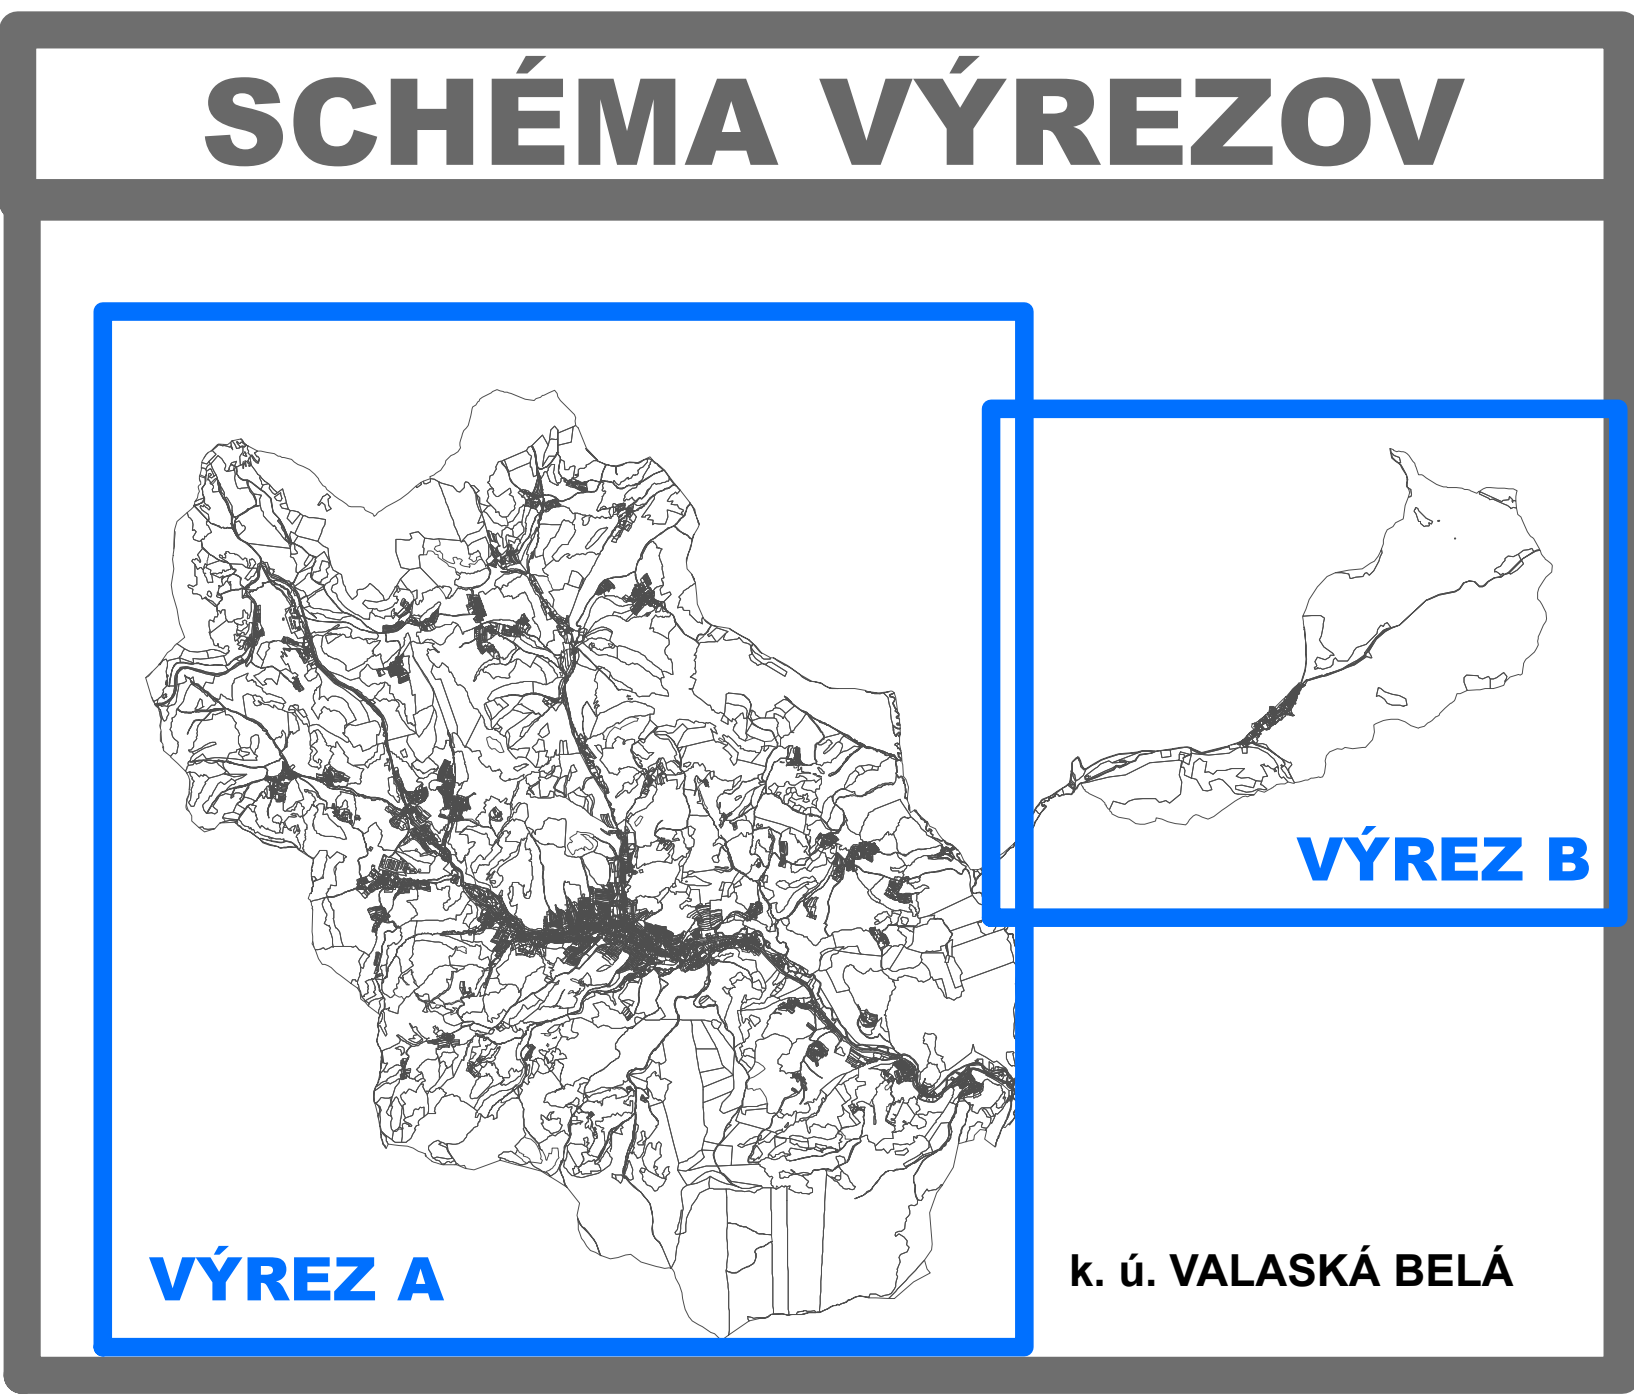

STAV	NÁVRH	VÝHĽAD	
			REGIONÁLNE BIOCENTRUM (RBC) - ÚPN VÚC TN
			NADREGIONÁLNY BIOKORIDOR (RBK) - ÚPN VÚC TN
			REGIONÁLNY BIOKORIDOR (RBK) - ÚPN VÚC TN
			MIESTNE BIOCENTRUM (MBc)
			MIESTNY BIOKORIDOR (MBK)
			INTERAKČNÝ PRVOK (IP)
			ÚZEMIE EURÓPSKEHO VÝZNAMU (ÚEV)
			CHRÁNENÉ VTÁČIE ÚZEMIE (CHVÚ)
			PRIRODNÁ REZERVÁCIA (PR)
			PRIRODNÁ PAMiatKA (PP)
			CHRÁNENÁ KRAJINNÁ OBLASŤ (CHKO)
			PLOCHY OCHRANNÝCH LEŠOV
			SKLÁDKA ODPADOV
			ENVIRONMENTÁLNA ZÁŤAŽ (SANOVANÁ / REKULTIVOVANÁ)

VÝREZ B

SADA č.

VÝKRES č.

MIERKA

HL. RIEŠITEĽ: ING. ARCH. GABRIEL SZALAY

RIEŠITEĽ: ING. IGOR KMEŤ

VÝPRACOVÁV: ING. IGOR KMEŤ

ZÁKAZKA č. 02/01/2025

STAVBA: ÚZEMNÝ PLÁN OBCE VALASKÁ BELÁ

NAVŠT. DATUM: 11.2025

DATUM: 11.2025

www.agstudio.sk

ÚZEMNÝ PLÁN OBCE VALASKÁ BELÁ
ZMENY A DOPLNKY č. 1
NÁVRH

OBECNÝ VÝREZ: OCHRANA PRÍRODY A TVORBA KRAJINY VRÁTANE PRVKOV ÚSES