


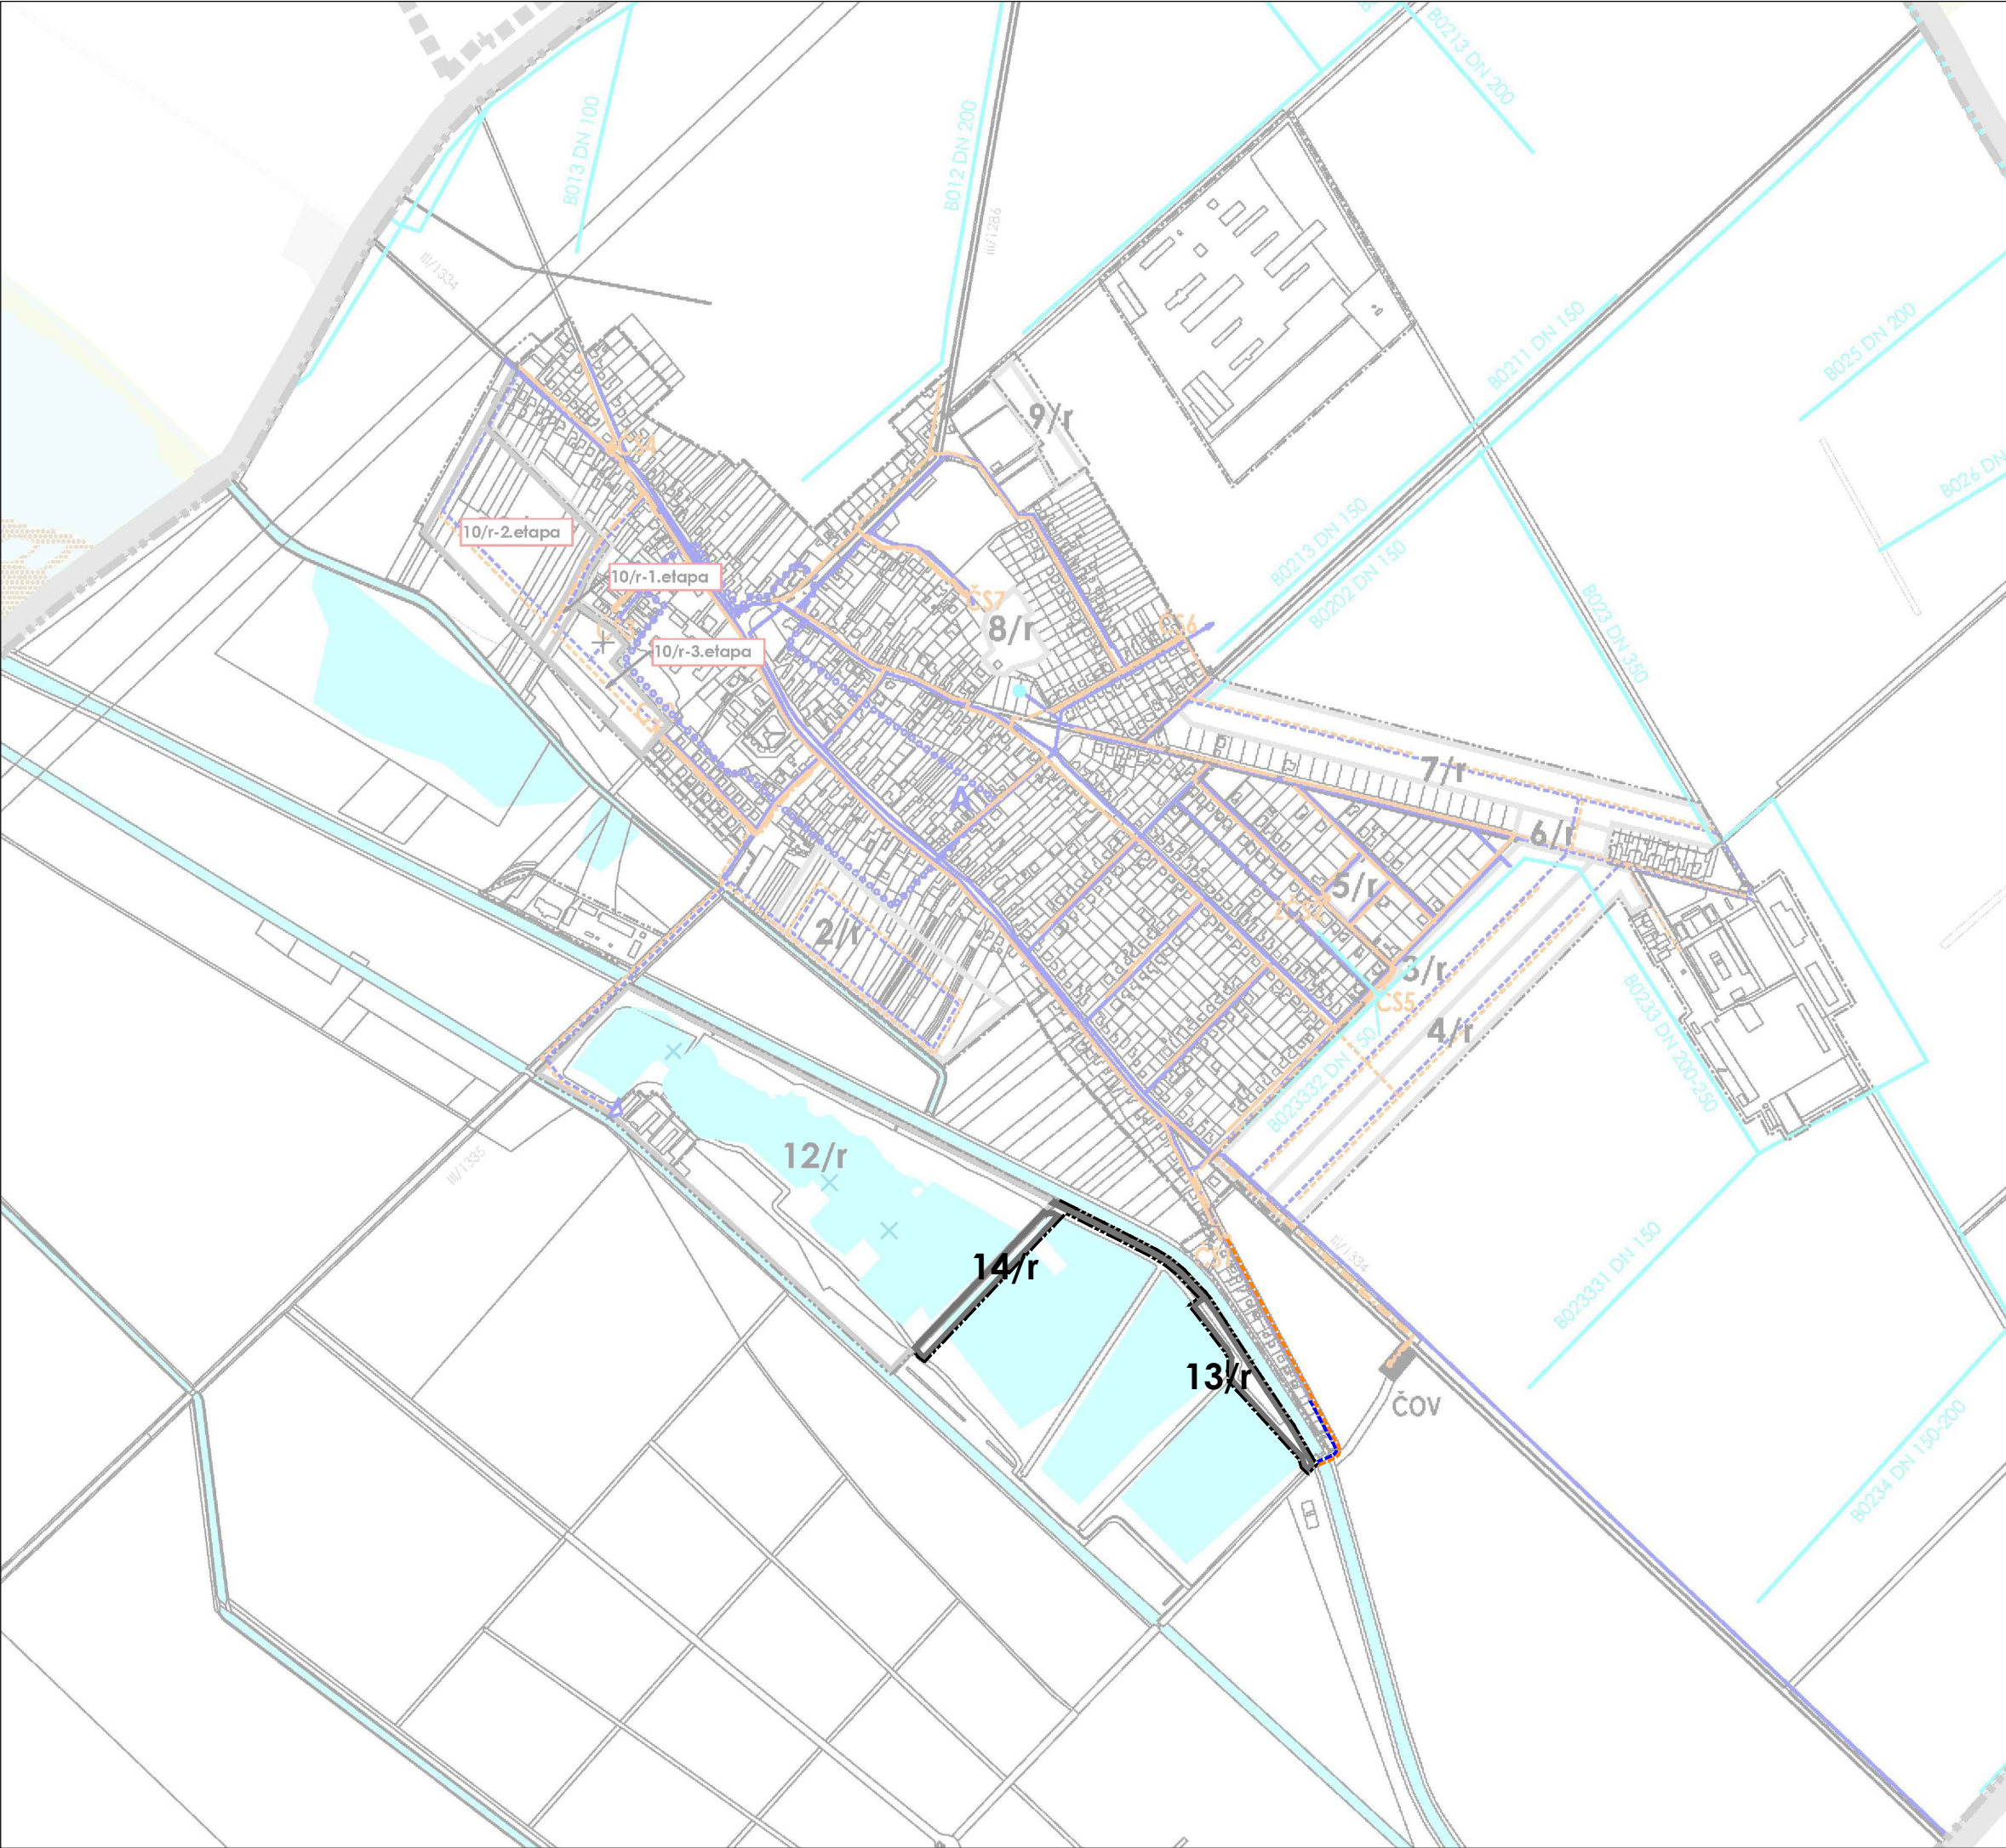

LEGENDA Z_{ad} č. 4:

ADMINISTRATÍVNE HRANICE
HRANICA ZASTAVANÉHO ÚZEMIA

STAV

NÁVRH

VÝHLAD


VODNÉ HOSPODÁRSTVO
ROZVODNÁ SIĚŤ PITNEJ VODY
SPLAŠKOVÁ KANALIZÁCIA GRAVITAČNÁ

ROZVOJOVÉ ZÁMERY OBCE
ROZVOJOVÉ PLOCHY:
ROZVOJOVÉ PLOCHY A ICH OZNAČENIE

13/r

POZN. Výkres je spracovaný priesvitkou do výrezu výkresu č. 5.1 platného ÚPN obce.

ÚZEMNÝ PLÁN OBCE
PUSTÉ ÚĽANY
ZMENY A DOPLNKY č. 4

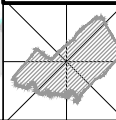

VÝKRES RIEŠENIA VEREJNEHO TECHNICKÉHO VYBAVENIA I. (KONCEPCIA RIEŠENIA VODNÉHO HOSPODÁRSTVA)
OBSTARÁVATEĽ:
OBEC PUSTÉ ÚĽANY
SPRACOVÁTEĽ:
UPN s.r.o.

ZODPOVEDNÝ PROJEKTANT:
Ing. arch. Monika Dudášová
VYPRACOVAL:
Ing. arch. Petra Beňová

5.1
MIERKA:
1:10 000
DÁTUM:
2025

