


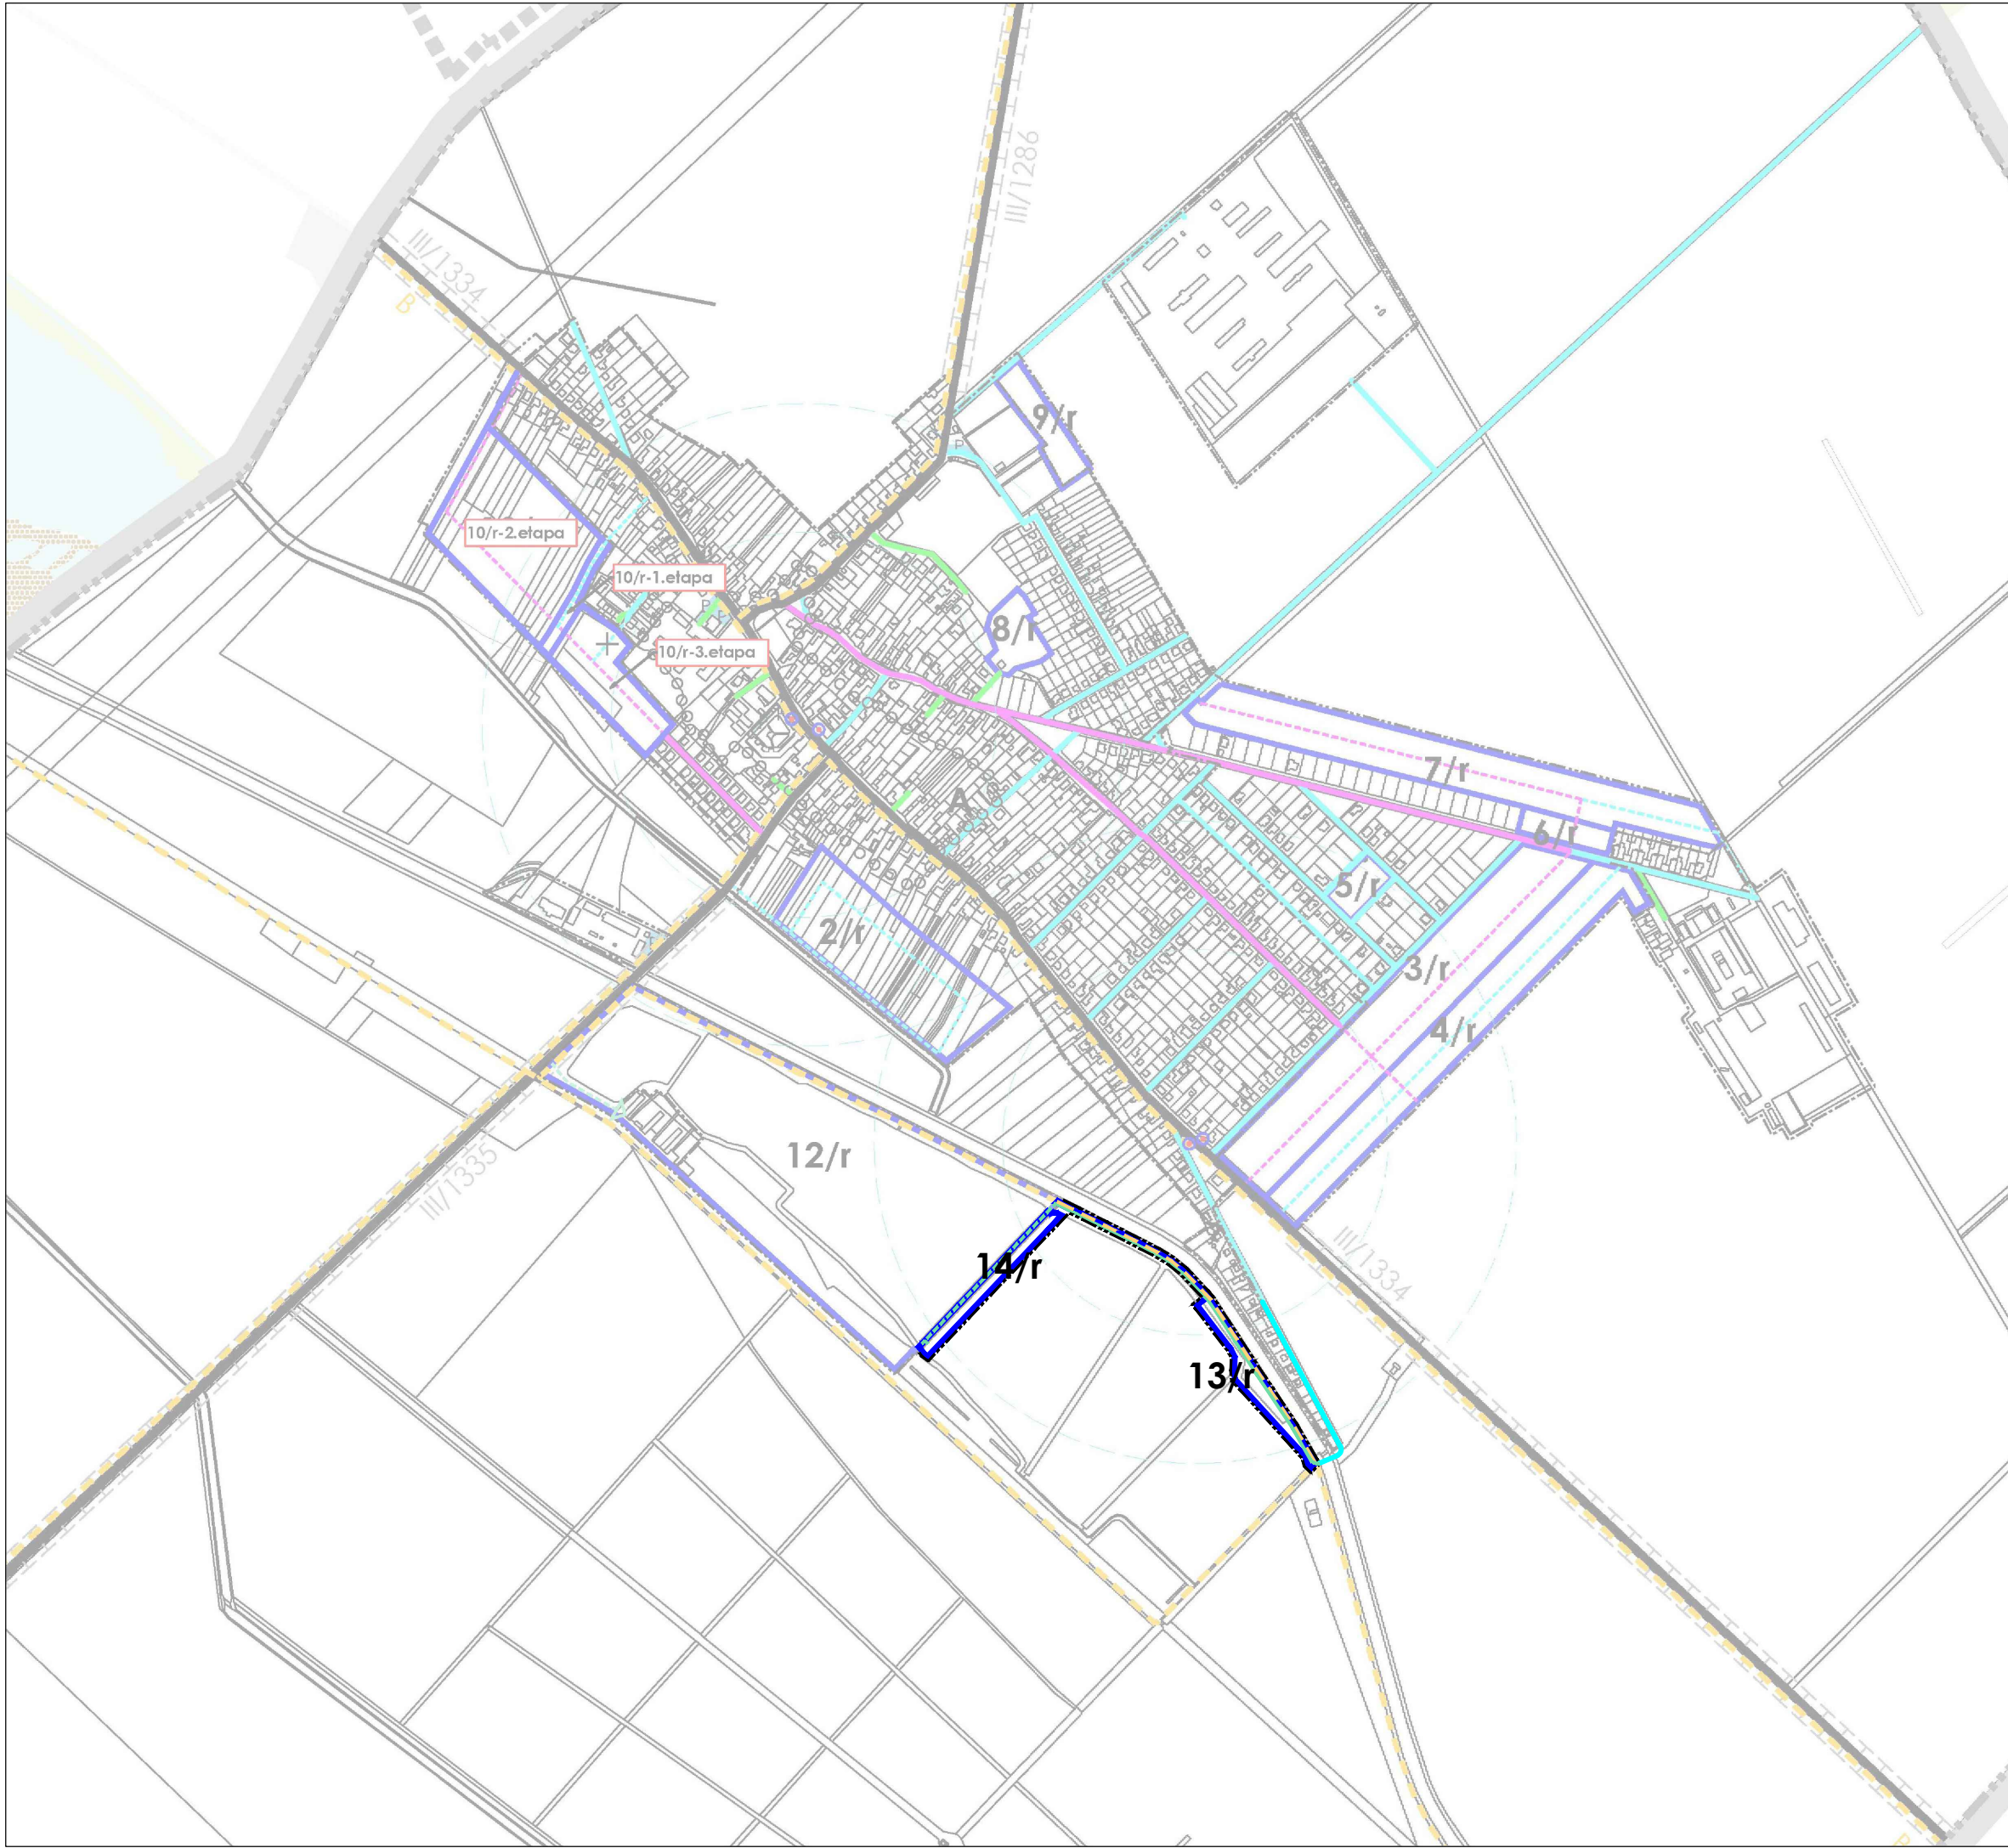

LEGENDA ZαD č. 4:

ADMINISTRATÍVNE HRANICE

HRANICA ZASTAVANÉHO ÚZEMIA

VEREJNÉ DOPRAVNÉ NAPOJENIE

OBSLUŽNÁ KOMUNIKÁCIA FT C3

ÚČELOVÁ KOMUNIKÁCIA

ROZVOJOVÉ ZÁMERY OBCE

ROZVOJOVÉ PLOCHY:

ROZVOJOVÉ PLOCHY A ICH OZNAČENIE

STAV NÁVRH VÝHĽAD

0 100 200m

MIERKA: 1:10 000

DÁTUM: 2025

POZN. Výkres je spracovaný priesvitkou do výrezu výkresu č. 4 platného ÚPN obce.

ÚZEMNÝ PLÁN OBCE

PUSTÉ ÚĽANY

ZMENY A DOPLNKY Č. 4

VÝKRES RIŠENIA VEREJNÉHO DOPRAVNÉHO VYBAVENIA

OBSTARÁVATEĽ: OBEC PUSTÉ ÚĽANY

SPRACOVATEĽ: UPn s.r.o.

ZODPOVEDNÝ PROJEKTANT: Ing. arch. Monika Dudášová

VYPRACOVAL: Ing. arch. Petra Beňová

4

0 100 200m

MIERKA: 1:10 000

DÁTUM: 2025