


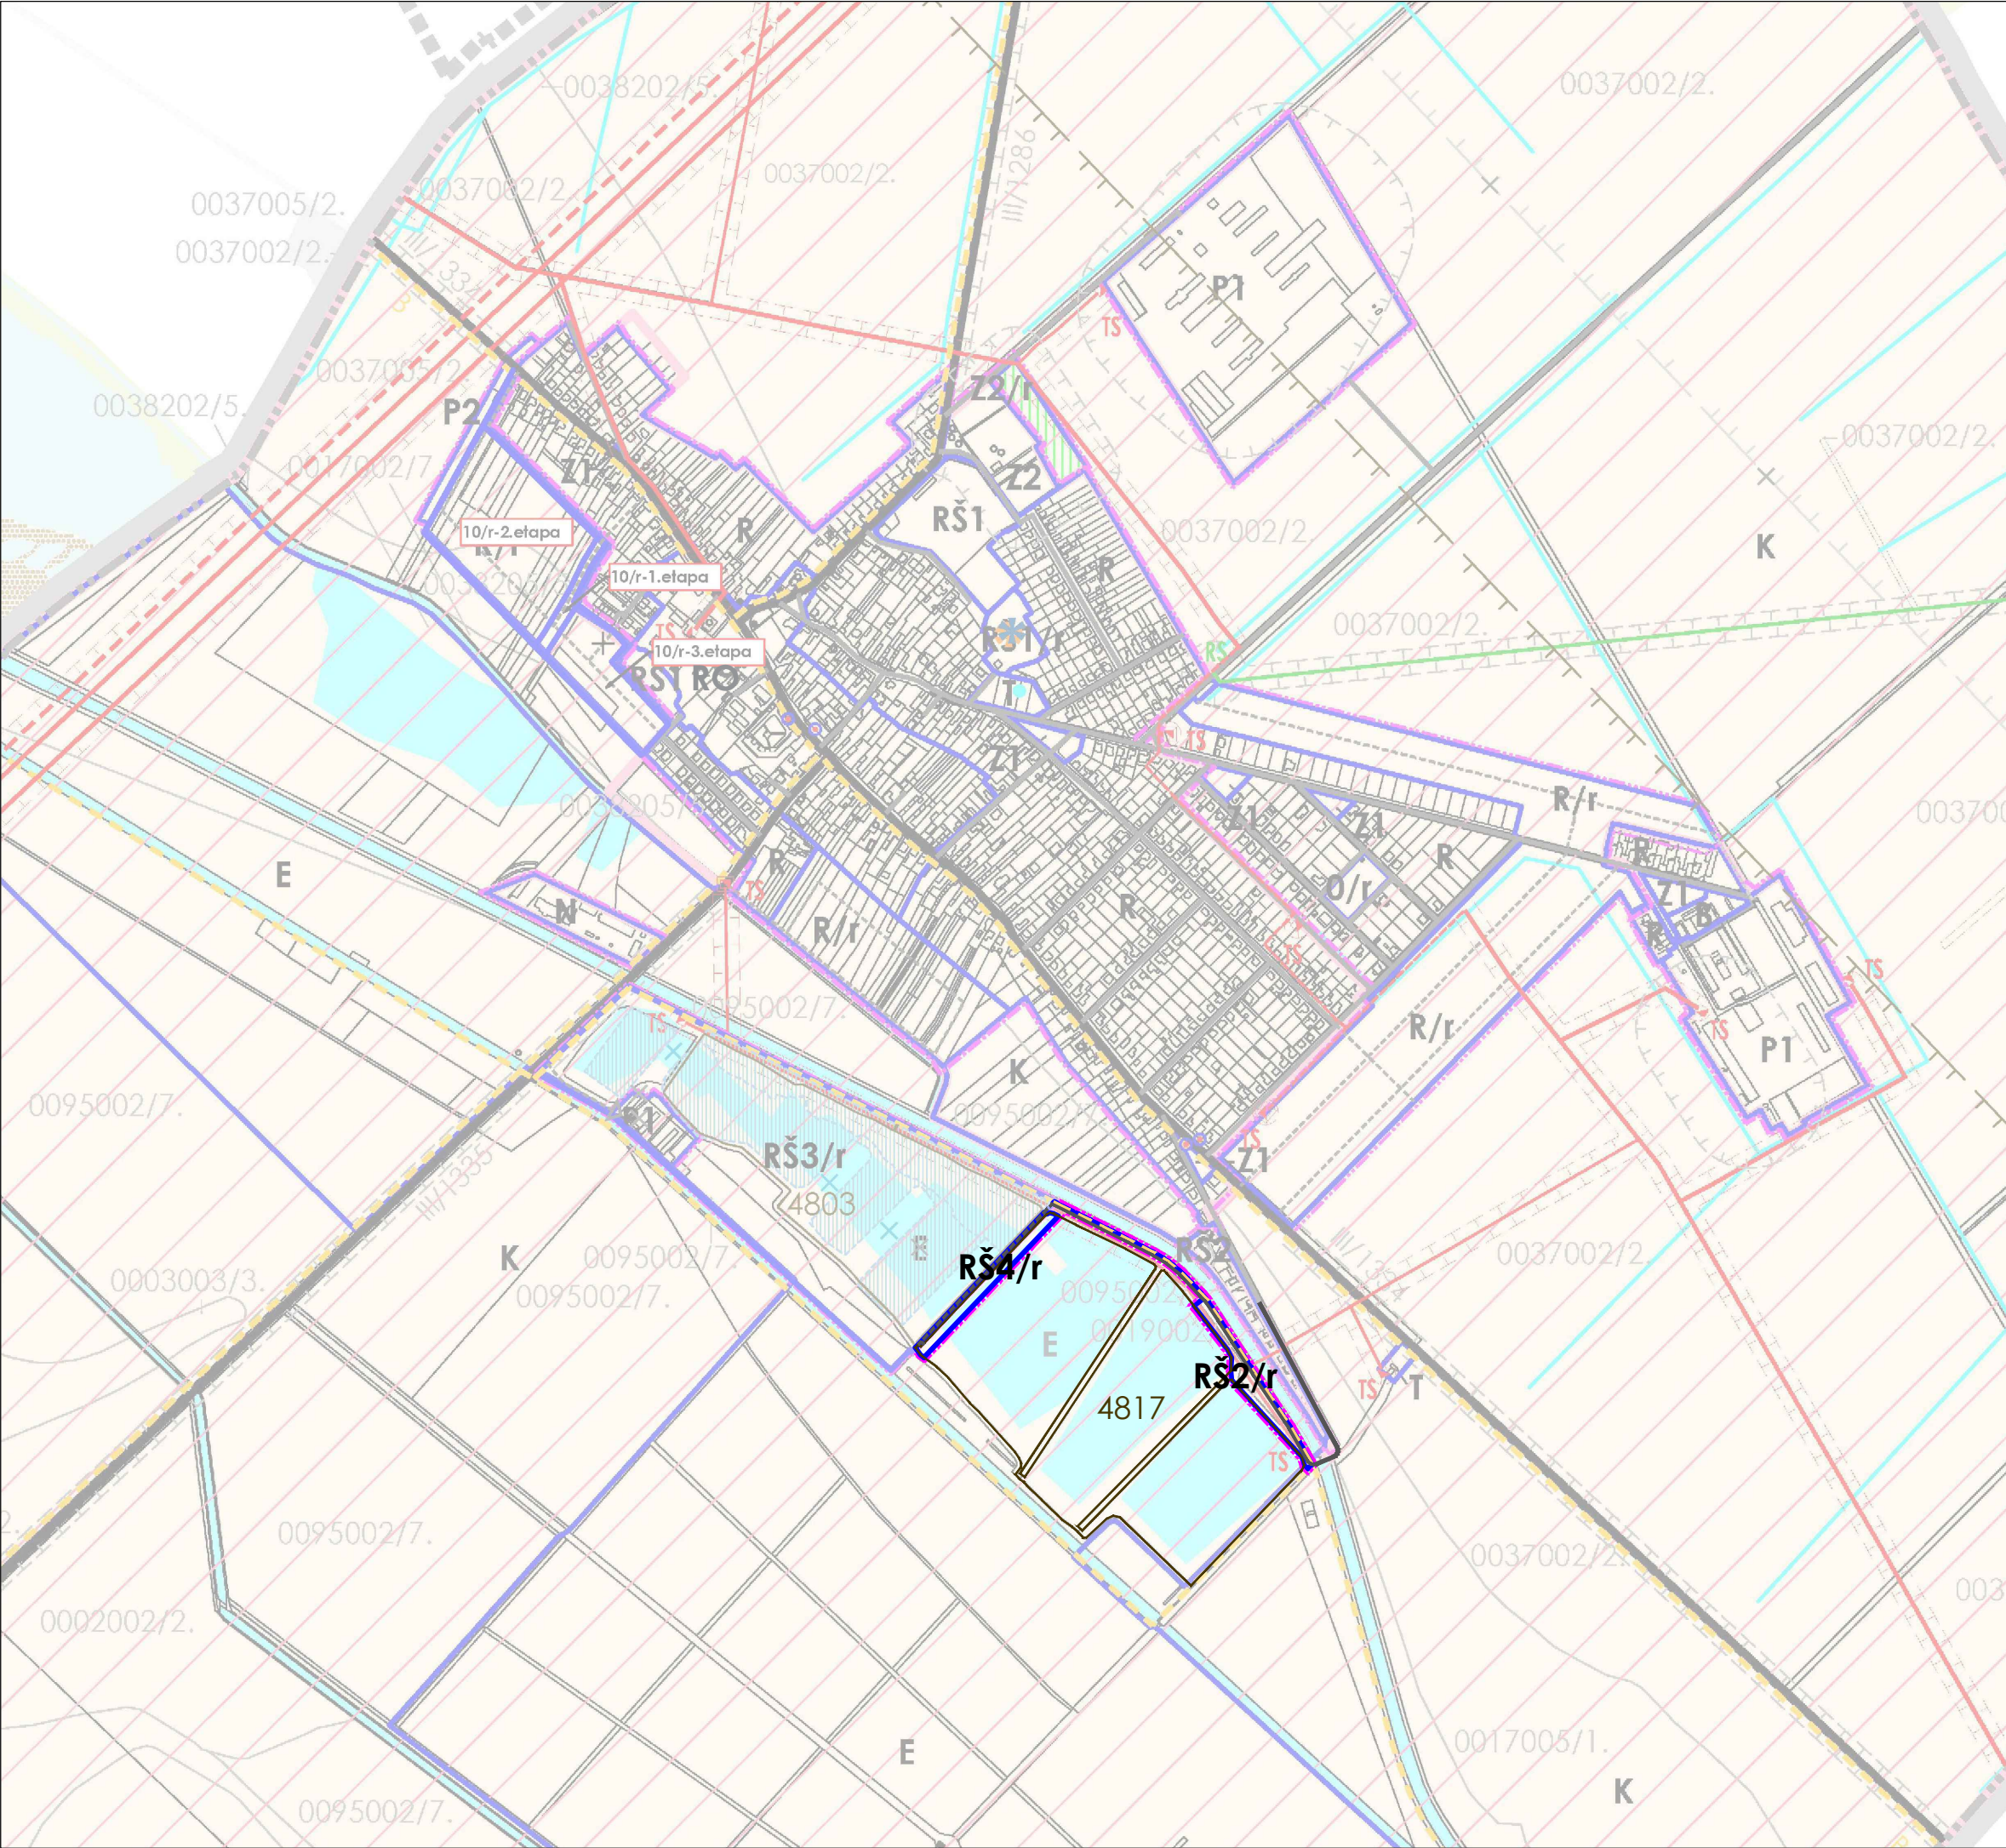

LEGENDA ZsD č. 4:

ADMINISTRATÍVNE HRANICE

HRANICA ZASTAVANÉHO ÚZEMIA

LIMITY VYUŽITIA ÚZEMIA

LOŽISKO NEVYHRADENÉHO NERASTU

MIESTNE / ÚČELOVÉ KOMUNIKÁCIE

REGULATÍVY VYUŽITIA ÚZEMIA

HRANICE REGULAČNÝCH BLOKOV

OZNAČENIE REGULAČNÝCH BLOKOV/
/HLAVNÉ FUNKČNÉ VYUŽITIE

REGULAČNÝ BLOK RŠ2/HLAVNÉ FUNK. VYUŽITIE:
PLOCHY REKREÁCIE A ŠPORTU - REKREAČNÉ
CHATY "RŠ2"/

REGULAČNÝ BLOK RŠ4/HLAVNÉ FUNK. VYUŽITIE:
PLOCHY REKREÁCIE A ŠPORTU - ŠPORTOVÝ
RYBOLOV A REKREÁCIA "RŠ4"/

VEREJNOPROSPEŠNÉ STAVBY A OPATRENIA

BEZ ZMIEN A DOPLNKOV

STAV

NÁVRH

VÝHĽAD

4817

POZN. Výkres je spracovaný priesvitkou do výrezu výkresu č. 3.1 platného UPN obce.

ÚZEMNÝ PLÁN OBCE
PUSTÉ ÚĽANY
ZMENY A DOPLNKY č. 4

KOMPLEXNÝ NÁVRH PPRIESTOROVÉHO
USPORIADANIA A FUNKČNÉHO VYUŽITIA ÚZEMIA -
ZÁVÄZNÁ ČASŤ RIEŠENIA A VP STAVBY

OBSTARAVATEĽ:
OBEC PUSTÉ ÚĽANY
SPRACOVATEĽ:
UPN s.r.o.

ZODPOVEDNÝ PROJEKTANT:
Ing. arch. Monika Dudášová
VYPRACOVAL:
Ing. arch. Petra Beňová

3.1

MIERKA:
1:10 000
DATUM:
2025