


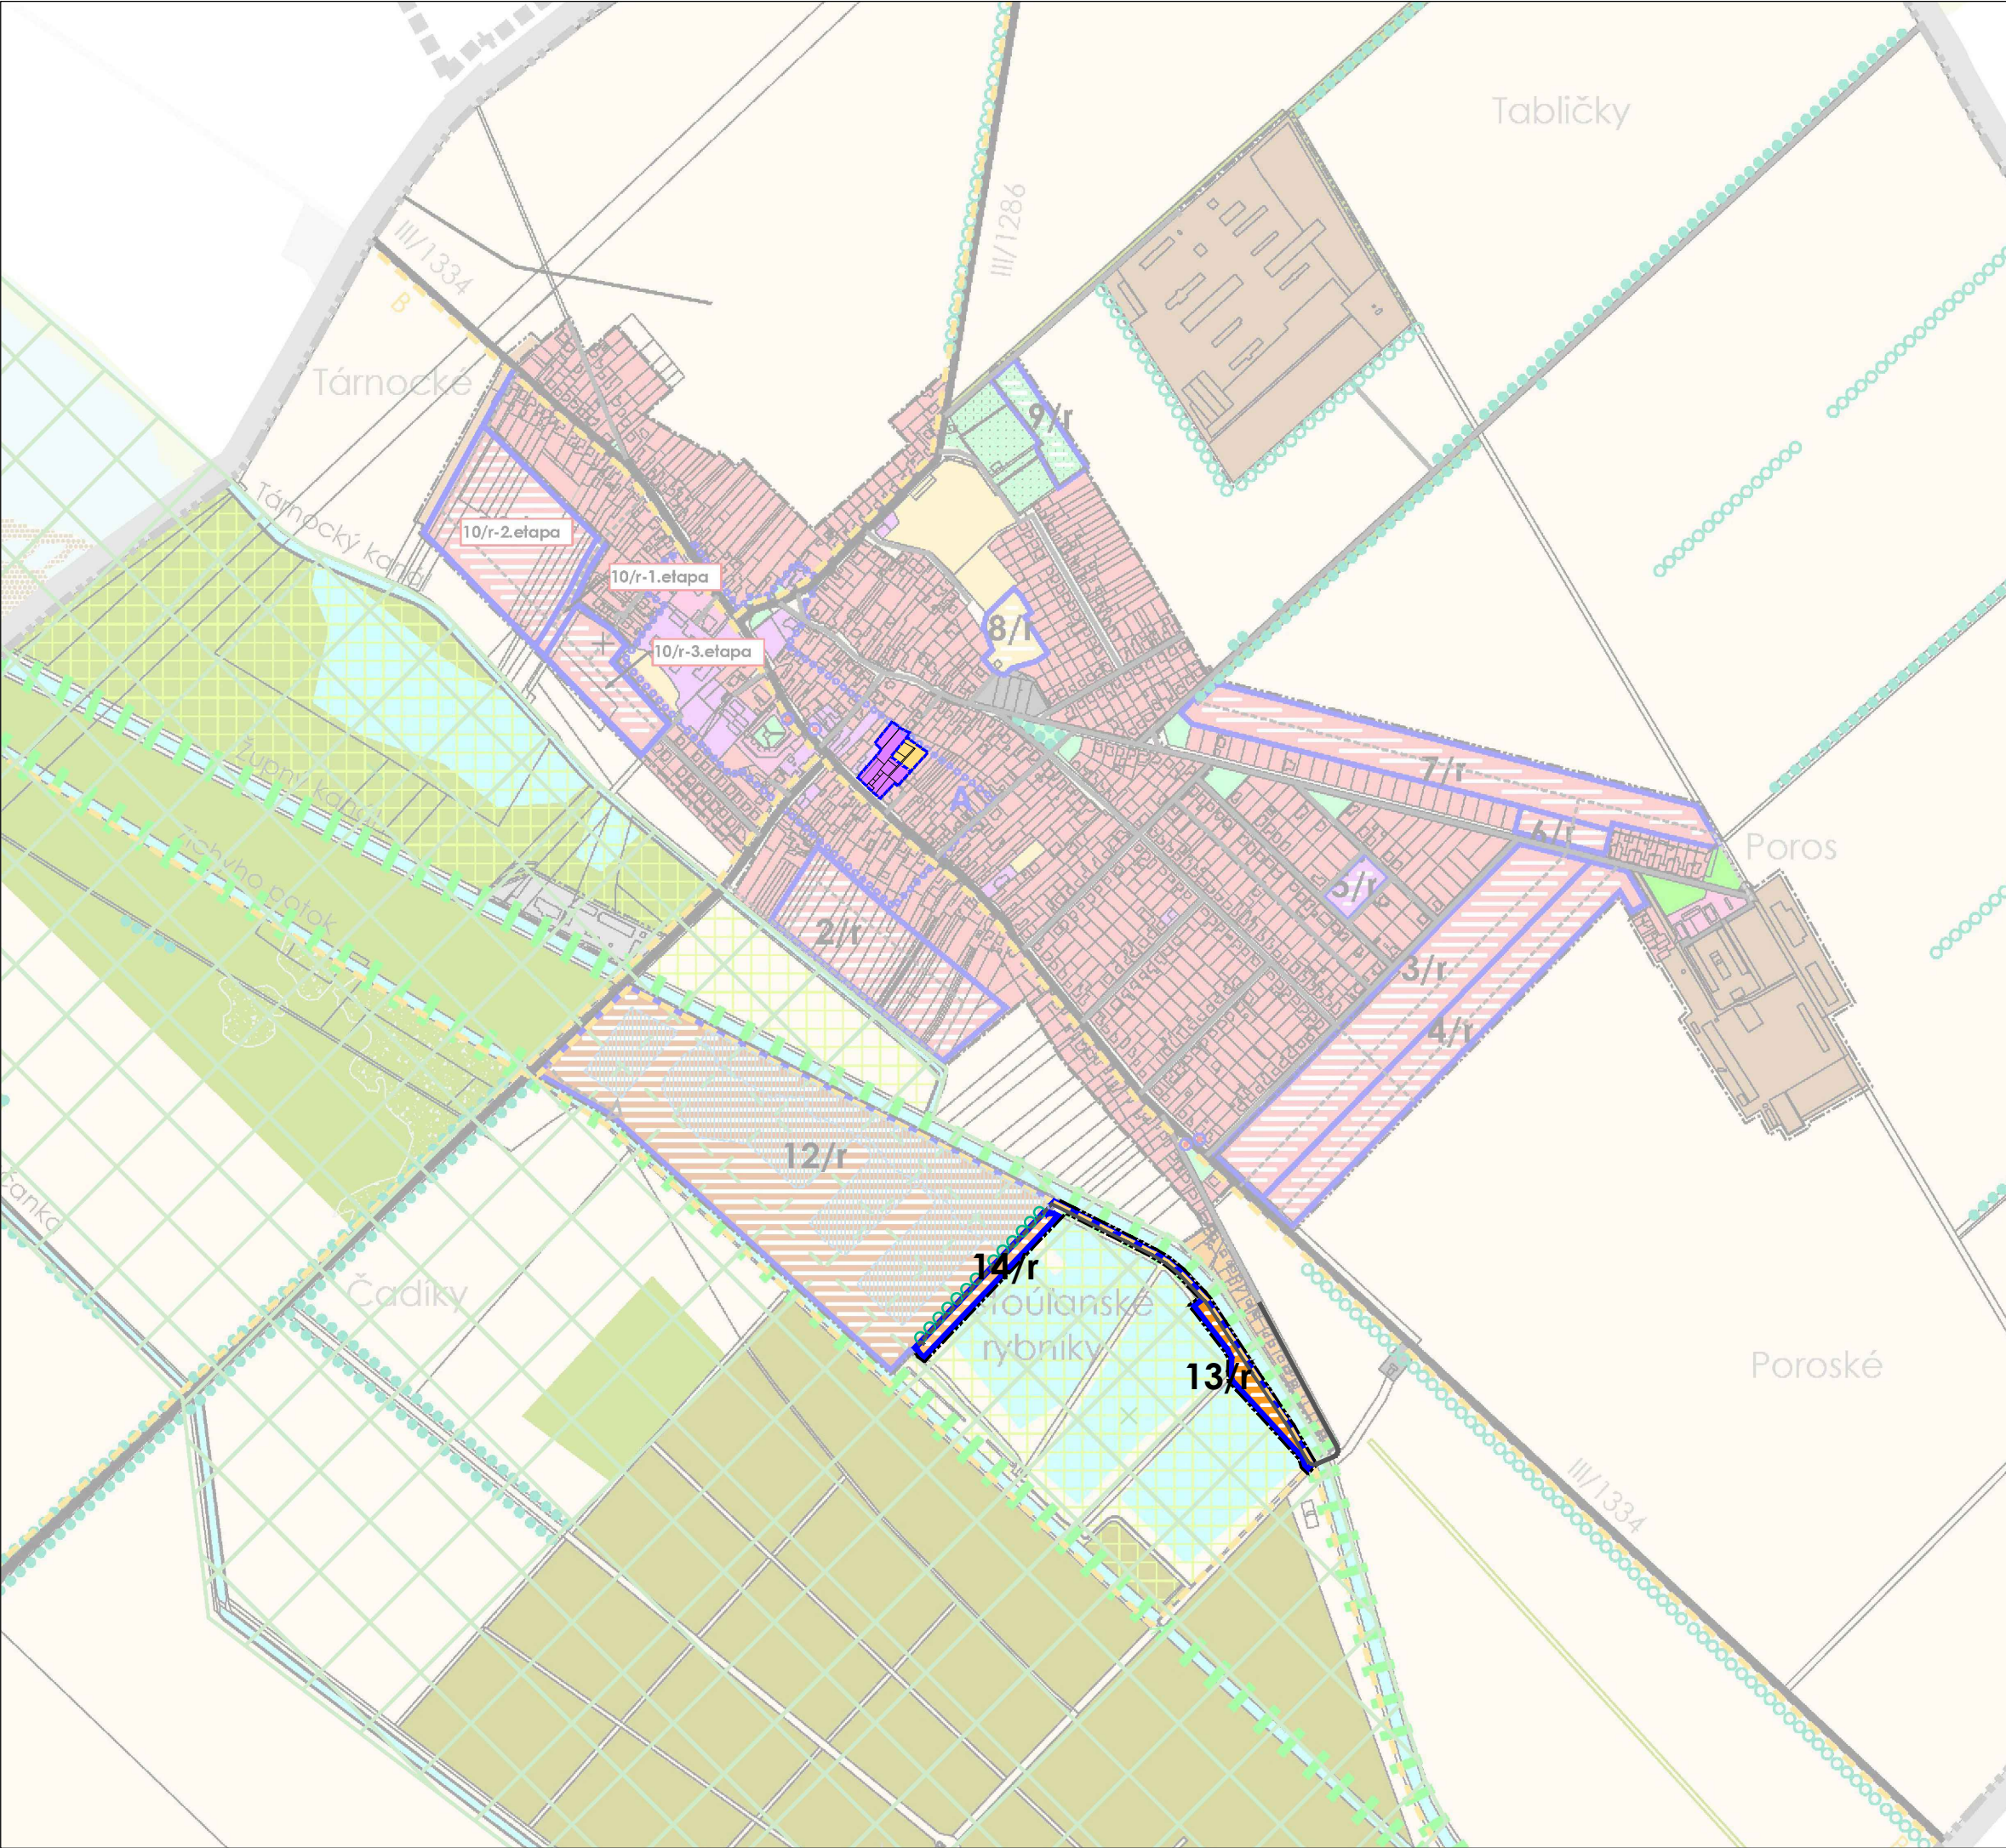

LEGENDA ZsD č. 4:

ADMINISTRATÍVNE HRANICE

HRANICA ZASTAVANÉHO ÚZEMIA

LIMITY VYUŽITIA ÚZEMIA - POZRI VÝKRES č. 3.1 A 3.2

KOMUNIKAČNÝ SYSTÉM A SYSTÉM HROMAD. DOPRAVY

MIESTNE / ÚČELOVÉ KOMUNIKÁCIE

HLAVNÉ FUNKČNÉ VYUŽITIE - ÚZEMIE EXISTUJÚcej ZÁSTAVBY (STABILIZOVANÉ) A ÚZEMIE S PREDPOKLADOM LOKALIZÁCIE ZÁSTAVBY (NOVÉ ROZVOJOVÉ PLOCHY)

PLOCHY OBČIANSKEJ VYBAVENOSTI - "O"

PLOCHY REKREÁCIE A ŠPORTU - ŠPORTOVISKÁ A ODDYCH. PLOCHY - "RŠ1"

PLOCHY REKREÁCIE A ŠPORTU - REKREAČNÉ CHATY - "RŠ2"

PLOCHY REKREÁCIE A ŠPORTU - ŠPORTOVÝ RYBOLOV A REKREÁCIA - "RŠ4"

HLAVNÉ FUNKČNÉ VYUŽITIE - NEZASTAVANÉ ÚZEMIE (NEURBANIZOVANÉ)

PLOCHY PRVKOV EKOLOGICKEJ STABILITY - "E":

INTERAKČNÝ PRVOK

ROZVOJOVÉ ZÁMERY OBCE

ROZVOJOVÉ PLOCHY:

ROZVOJOVÉ PLOCHY A ICH OZNAČENIE

POTVRDENIE STAVU

POZN. Výkres je spracovaný priesvitkou do výrezu výkresu č. 2.1 platného ÚPN obce.

ÚZEMNÝ PLÁN OBCE
PUSTÉ ÚĽANY
ZMENY A DOPLNKY č. 4

KOMPLEXNÝ NÁVRH PPRIESTOROVÉHO USPORIADANIA A FUNKČNÉHO VYUŽITIA ÚZEMIA
OBSTARÁVATEĽ: OBEC PUSTÉ ÚĽANY
SPRACOVATEĽ: UPn s.r.o.
ZODPOVEDNÝ PROJEKTANT: Ing. arch. Monika Dudášová
VYPRACOVAL: Ing. arch. Petra Beňová

2.1
MIERKA: 1:10 000
DÁTUM: 2025