


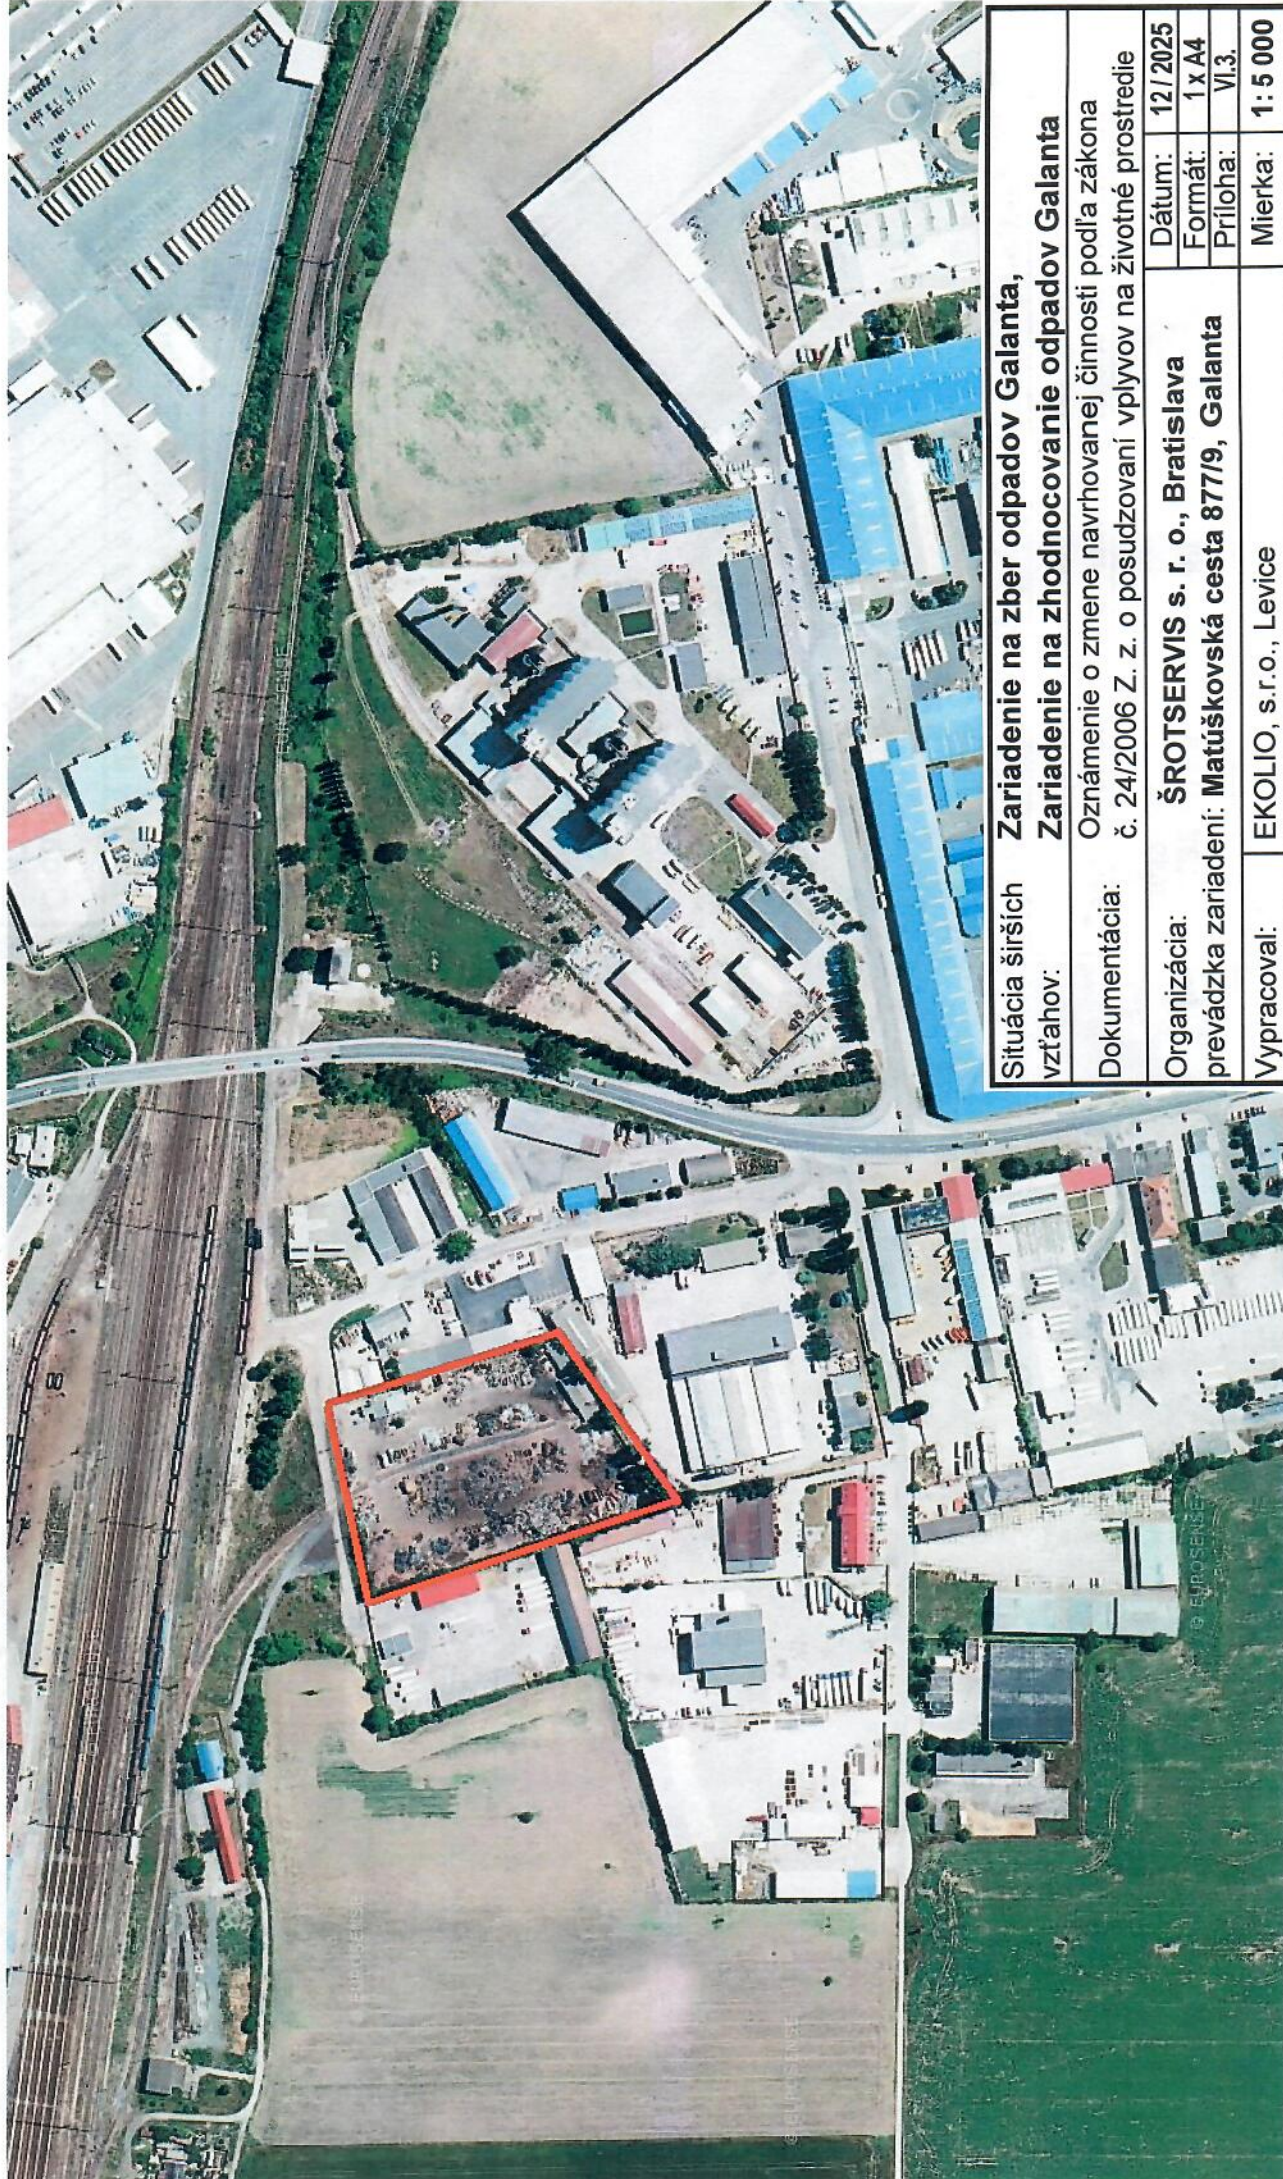

Situácia širších vzťahov:		Zariadenie na zber odpadov Galanta, Zariadenie na zhodnocovanie odpadov Galanta			
Dokumentácia:		Oznámenie o zmene navrhovanej činnosti podľa zákona č. 24/2006 Z. z. o posudzovaní vplyvov na životné prostredie			
Organizácia:		ŠROTSERVIS s. r. o., Bratislava		Dátum:	12/2025
prevádzka zariadení:		Matuškovská cesta 877/9, Galanta		Formát:	1 x A4
				Príloha:	VI.3.
Vypracoval:		EKOLIO, s.r.o., Levice		Mierka:	1: 5 000