



ÚZEMNÝ PLÁN RZ KSCR
DONOVALY
ZMENY A DOPLNKY č.21
ŠIRŠIE ÚZEMNÉ VZŤAHY

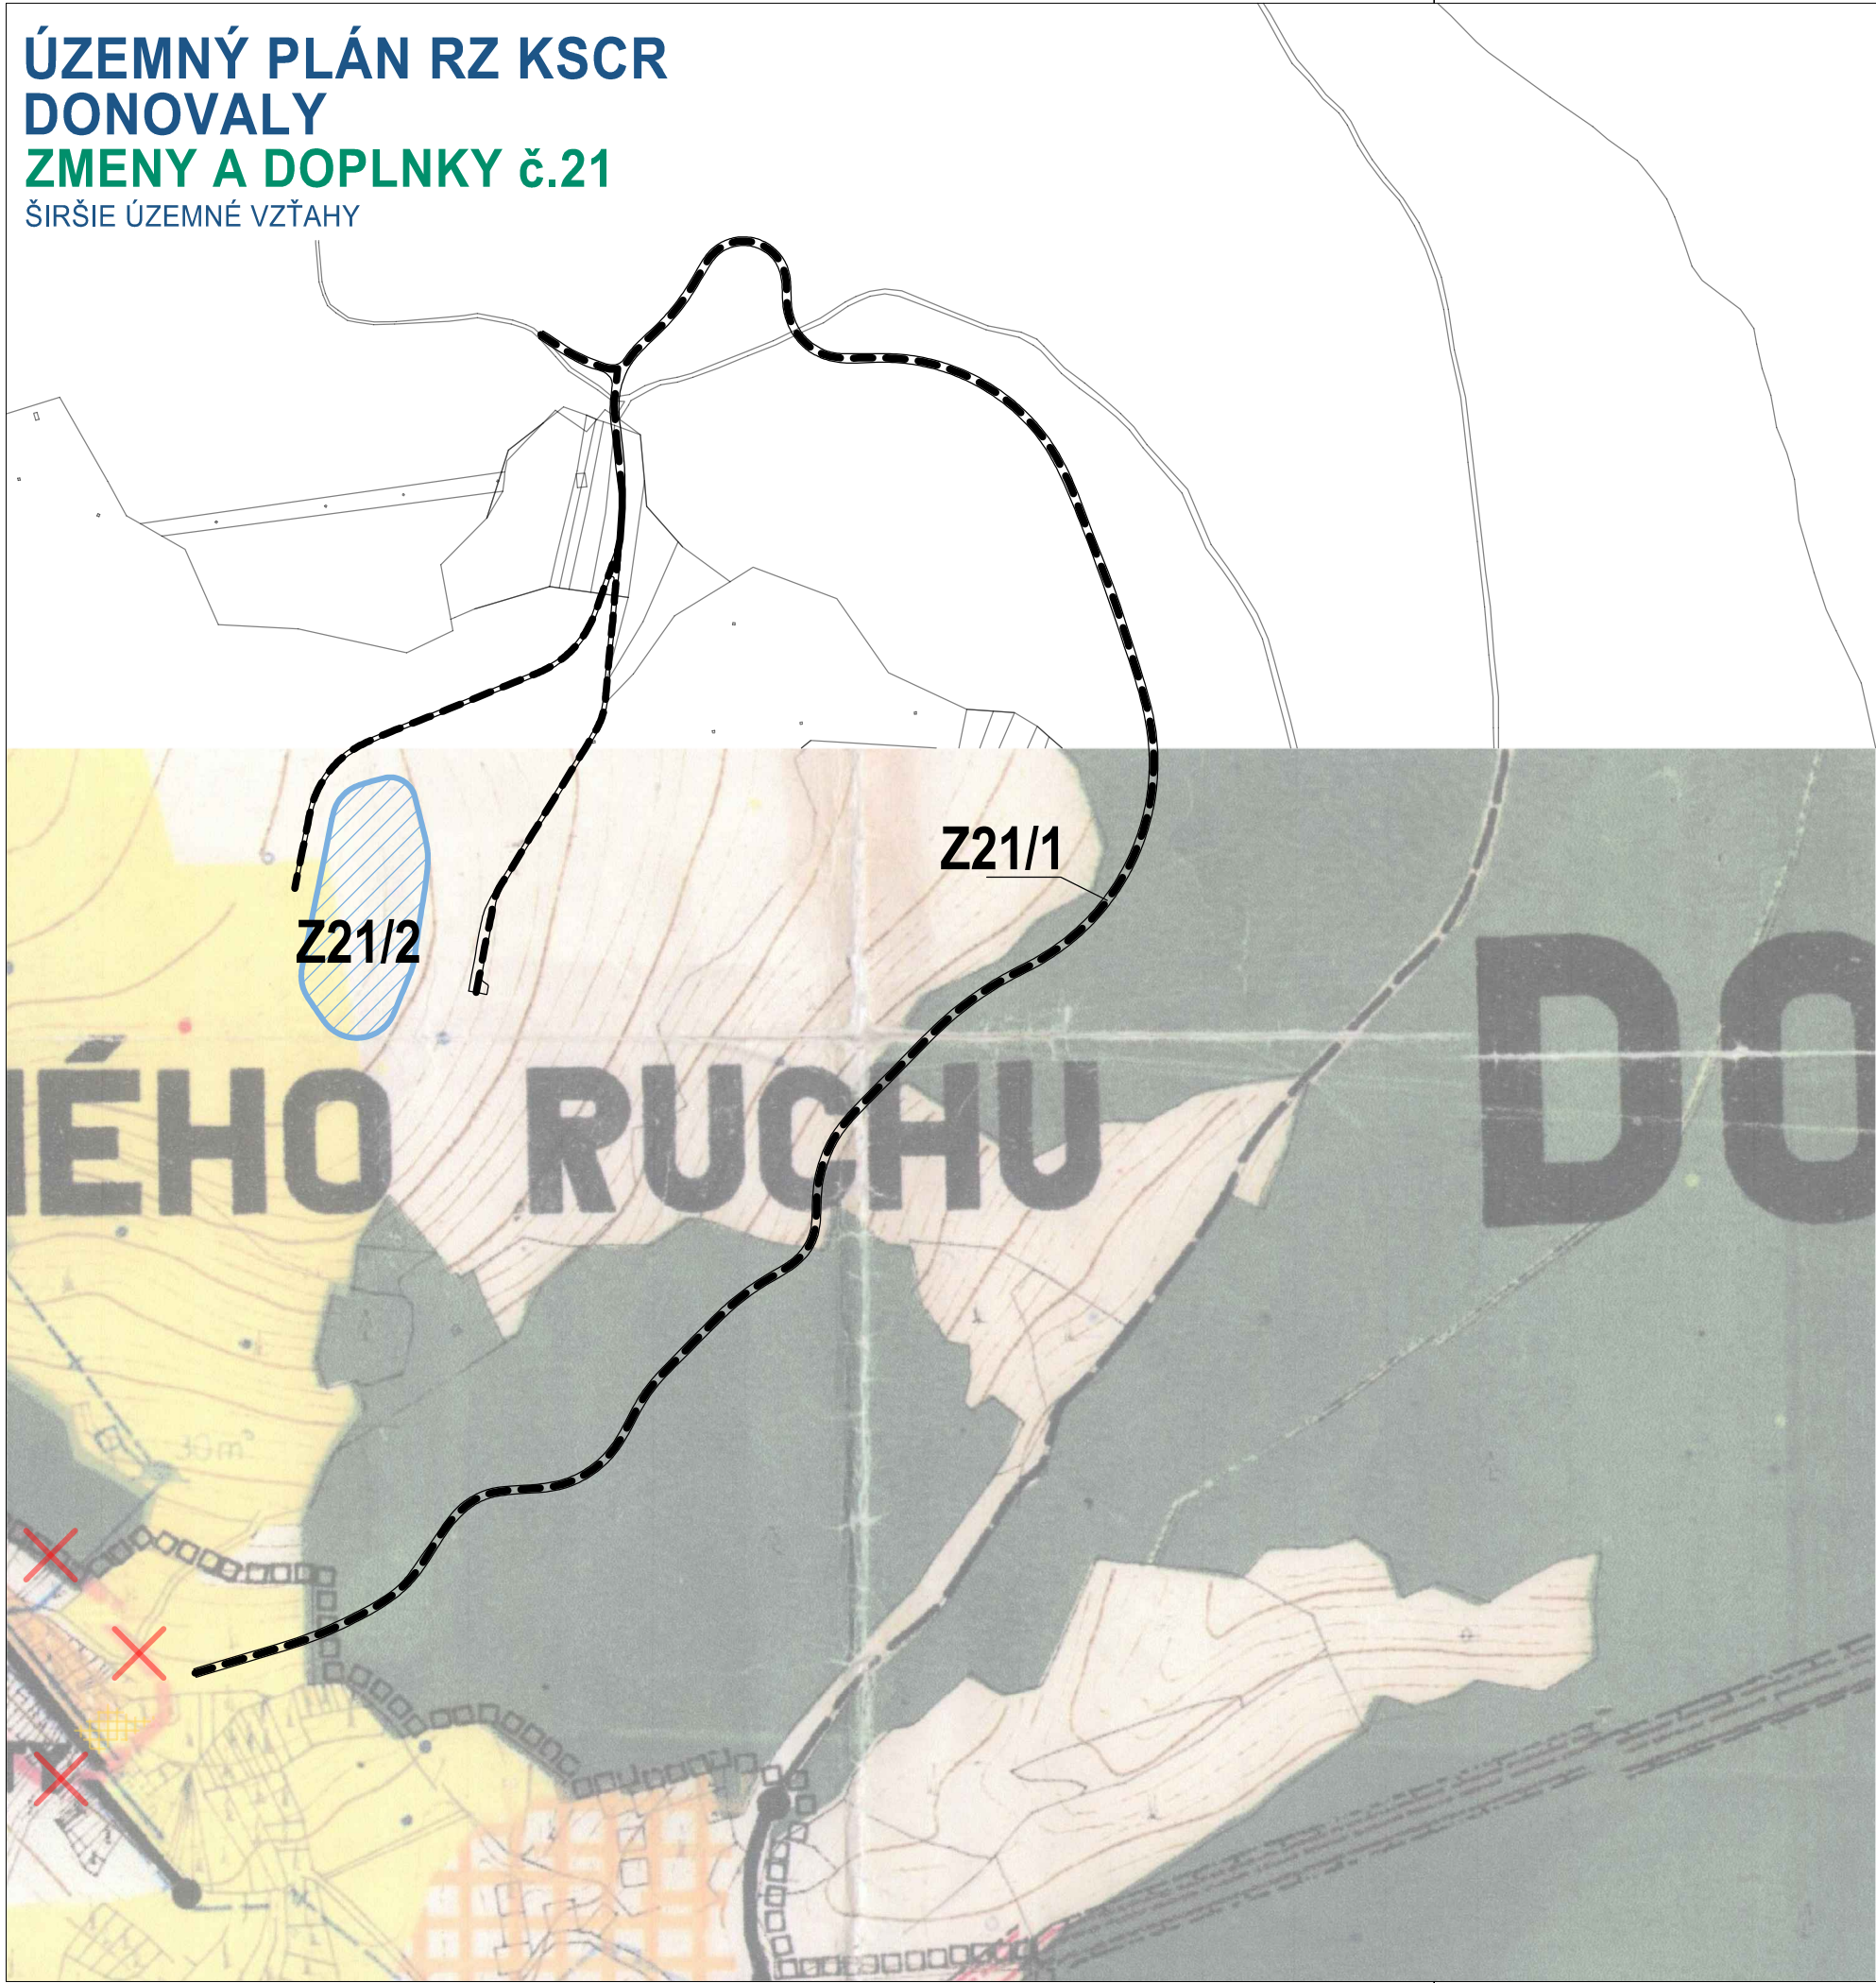

LEGENDA	STAV	NÁVRH
HRANICA RIEŠENÉHO ÚZEMIA REKREAČ. ZÓNY		
HRANICA RIEŠENÉHO ÚZEMIA KRJIN. CELKU		
HRANICA STREDISKA REKREAČIE A CR		
HRANICA AGLOMEROVANÝCH STREDISK		
PLOCHY CENTRÁLNEJ VYBAVENOSTI		
PLOCHY VOĽNÉHO CESTOVNÉHO RUCHU		
PLOCHY PODNIKOVEJ REKREAČIE		
PLOCHY REKREAČNÝCH OBCÍ		
PLOCHY ICHR		
ŠPORTOVÉ PLOCHY		
EXISTUJÚCE LESY A ZELEŇ		
NAVRHOVANÁ ZELEŇ		
VODNÉ PLOCHY		
HLAVNÁ KOMUNIKÁCIA		
MIESTNE KOMUNIKÁCIE		
PARKOVACIE A ODSTAVNÉ PLOCHY		
SEDAČKOVÁ LANOVKA		
LYŽIARSKÉ VLEKY		
SÁNKÁRSKY VLEK		
LYŽIARSKÉ BEŽECKÉ TRATE		
OCHRANNÉ PÁSMA		
JESTVUJÚCE VODOVODNÉ POTRUBIE		
NAVRHOVANÉ VODOVODNÉ POTRUBIE		
VODOJEM		
ZBERNÁ ZÁCHYTKA		
22 KV VZDUŠNÉ VEDENIE VO VÝHLADE		
22 KV VZDUŠNÉ VEDENIE EXISTUJÚCE		
22 KV VZDUŠNÉ VEDENIE NA DEMONTÁŽ		
JAVY NA ZRUŠENIE		
ÚČELOVÁ KOMUNIKÁCIA		

ŠIRŠIE ÚZEMNÉ VZŤAHY	
DÁTUM: 06.2025	ZÁK.ČÍSLO:
OBSTARÁVATEL: Obec Donovaly	

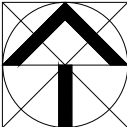

HLAVNÝ RIEŠITEĽ	Ing.arch. Jozef Sálus	číslo paré
SPOLUPRÁCA	Ing.arch. Jana Tomeková	

M 1: 5000

číslo výkresu

1