


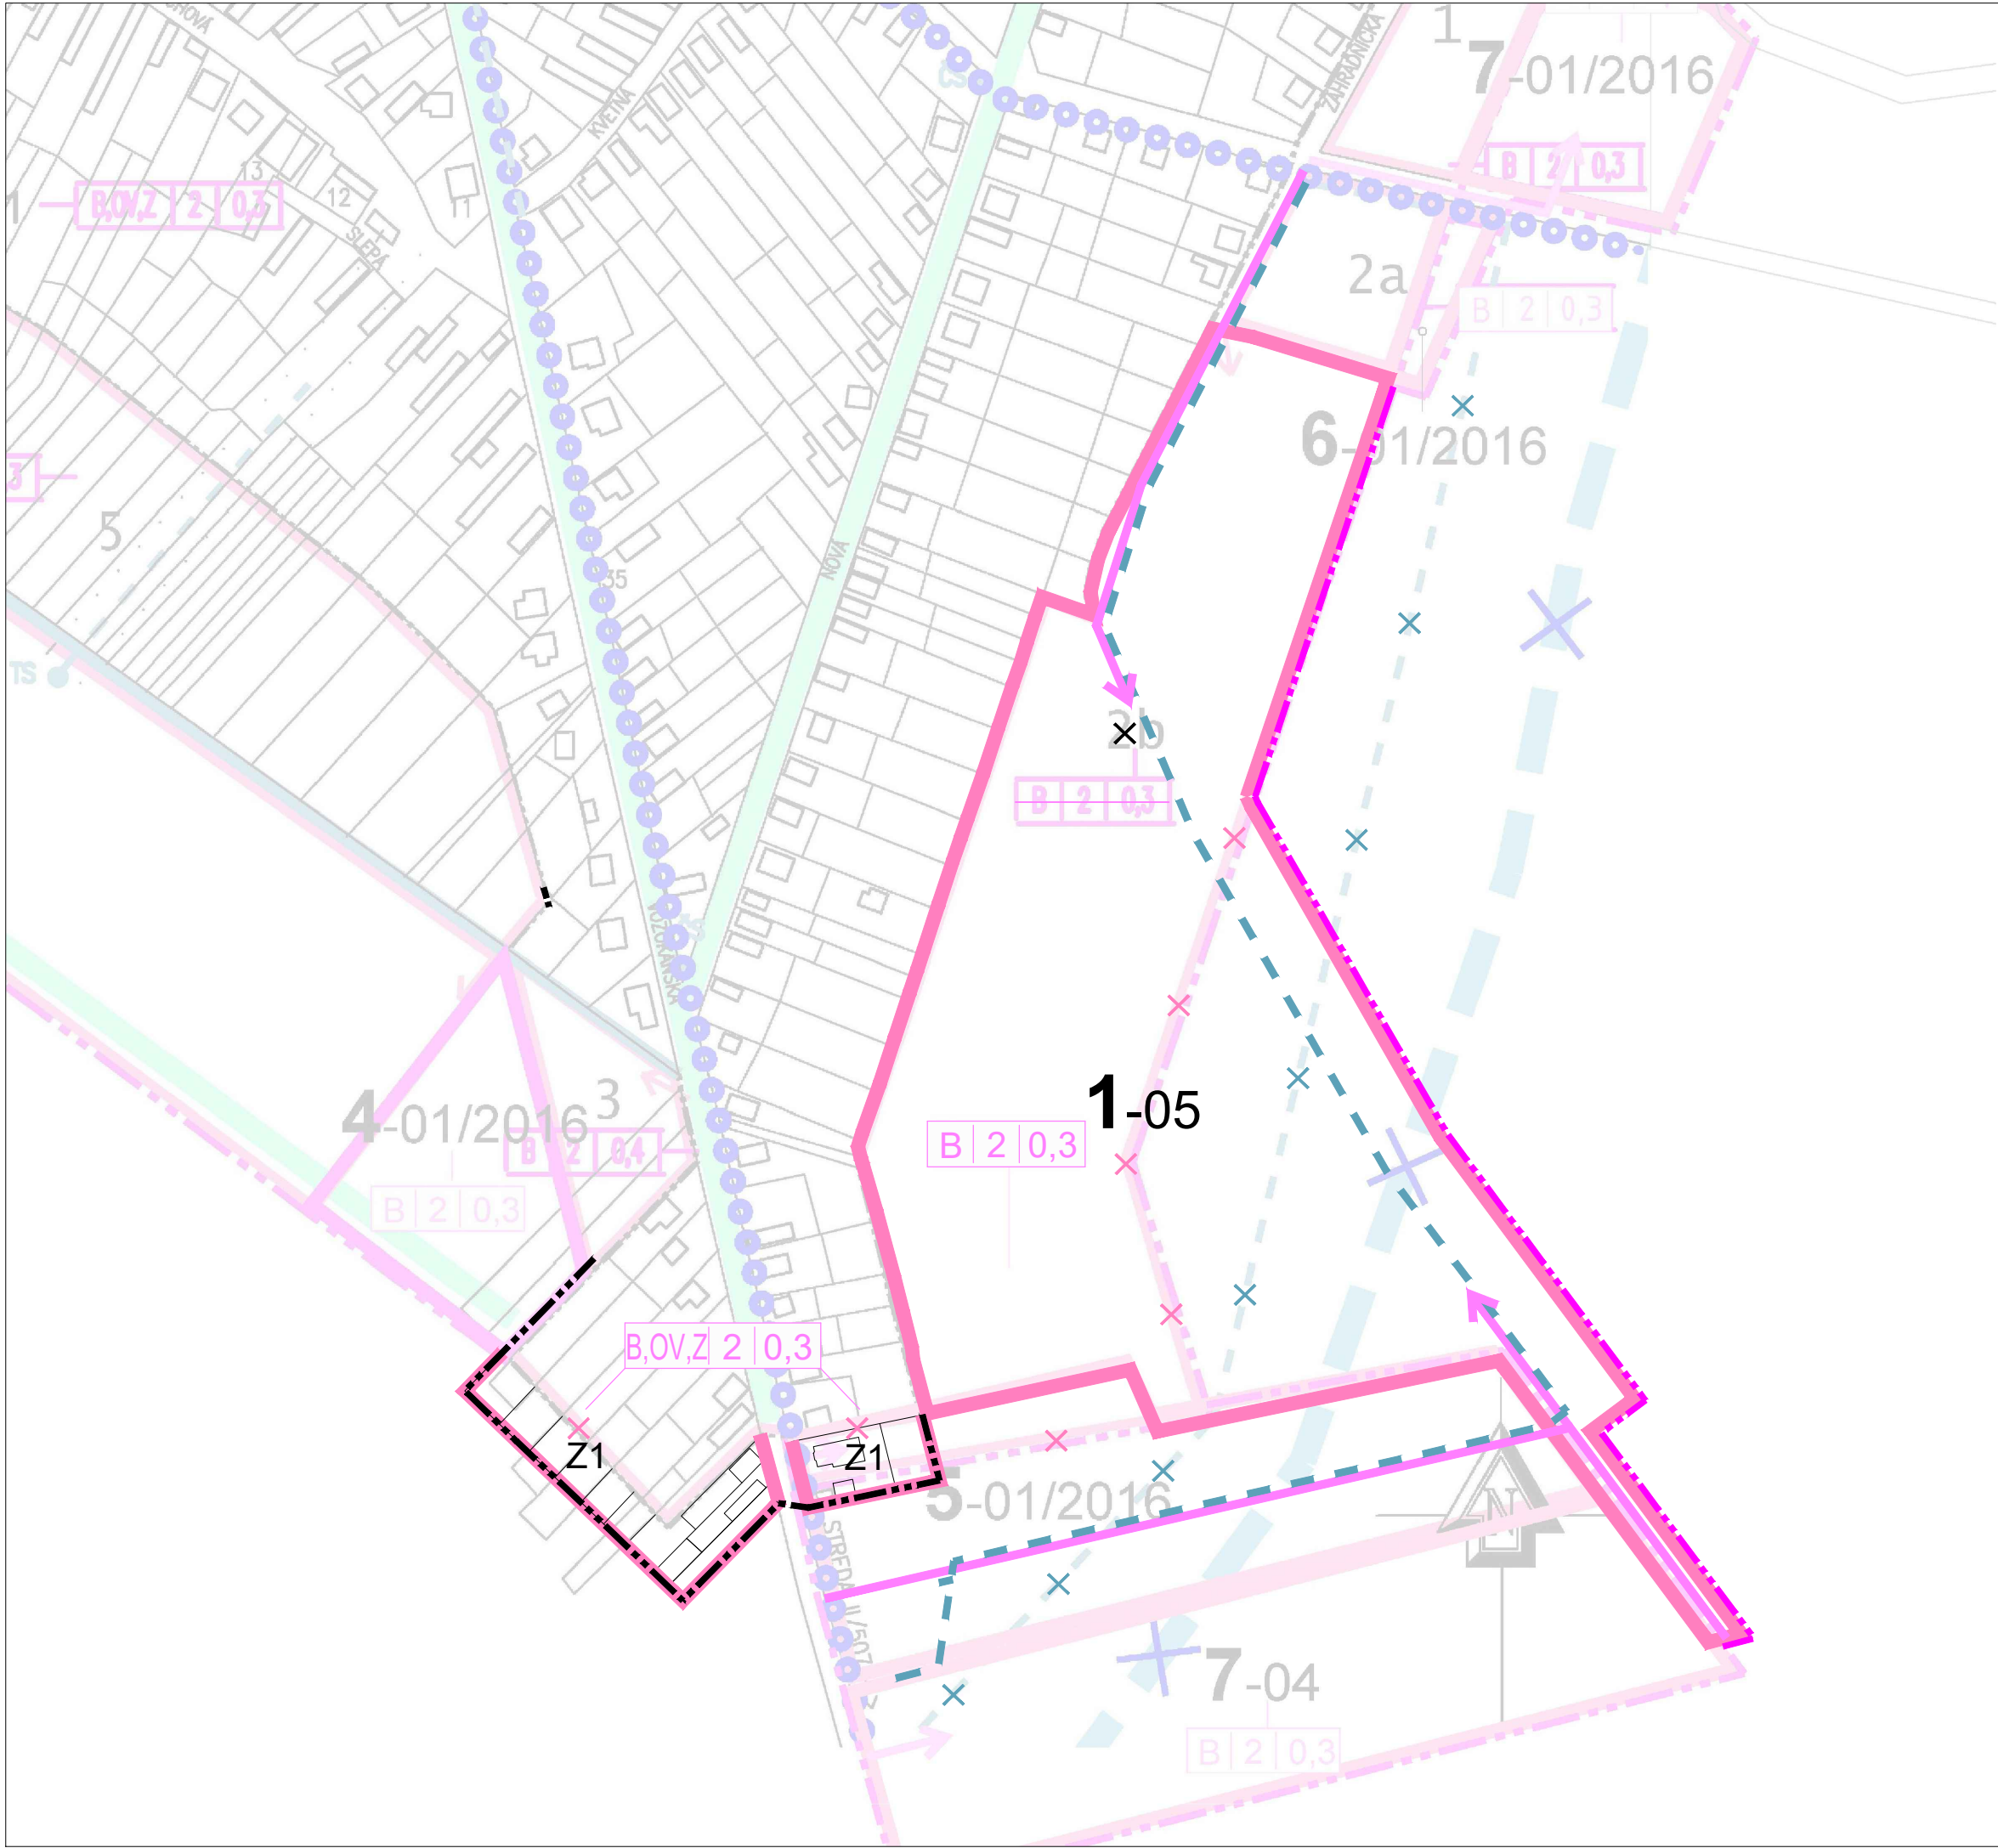

LEGENDA ZMIEN A DOPLNKOV č. 05

STAV	NÁVRH	VÝHLAD

REGULATÍVY INTENZITY A FUNKCIE ZÁSTAVBY:

VEREJNOPROSPEŠNÉ STAVBY:

HRANICA ZASTAVANÉHO ÚZEMIA
HRANICE PRIESTOROVÝCH CELKOV REGULÁCIE
ČÍSLO NAVRHOVANÉHO ROZVOJOVÉHO ZÁMERU
OZNAČENIE ZASTAVANÝCH CELKOV
JAVY NA ZRUŠENIE
PREVLÁDAJÚCA FUNKCIA
(B=BYVANIE, OV=OBČIANSKA VYBAVENOSŤ, Z=ZELEŇ)
MAXIMÁLNY POČET PODLAŽÍ
MAXIMÁLNY KOEFICIENT ZASTAVANOSTI
REZERVA PRE VÝSTAVBU DOPRAVNÉHO NÁPOJENIA
NOVÝ KORIDOR TECHNICKEJ INFRAŠTRUKTÚRY

POZNÁMKA: VÝKRES JE SPRACOVANÝ PRIESVITKOU NA VÝREZ SCHÉMY ZÁVÄZNÝCH ČASŤÍ II. ČISTOPISU PLATNÉHO ÚPN OBCE MOSTOVÁ V ZNENÍ NESKORŠÍCH ZMIEN A DOPLNKOV

MOSTOVÁ

ÚZEMNÝ PLÁN OBCE

ZMENY A DOPLNKY č. 05

SCHÉMA ZÁVÄZNÝCH ČASŤÍ II.

OBSTARÁVATEĽ: OBEC MOSTOVÁ
SPRACOVATEĽ: ÚPn s.r.o.
MIERKA: 1/2880, ČÍSLO VÝKRESU: 8

