


OBSTARÁVATEL': OBEC MOSTOVÁ (2004)
SPRACOVATEL': ING.ARCH. M.DUDÁŠOVÁ (AA SKA)
ING.ARCH. J.COPLÁK
VYPRACOVAL: ING. K.STANÍKOVÁ
MIERKA: 1/15000, ČÍSLO VÝKRESU: 5

OBSTARÁVATEL': OBEC MOSTOVÁ (2004)
SPRACOVATEL': ING.ARCH. M.DUDÁŠOVÁ (AA SKA)
ING.ARCH. J.COPLÁK
VYPRACOVAL: ING. K.STANÍKOVÁ
MIERKA: 1/15000, ČÍSLO VÝKRESU: 5

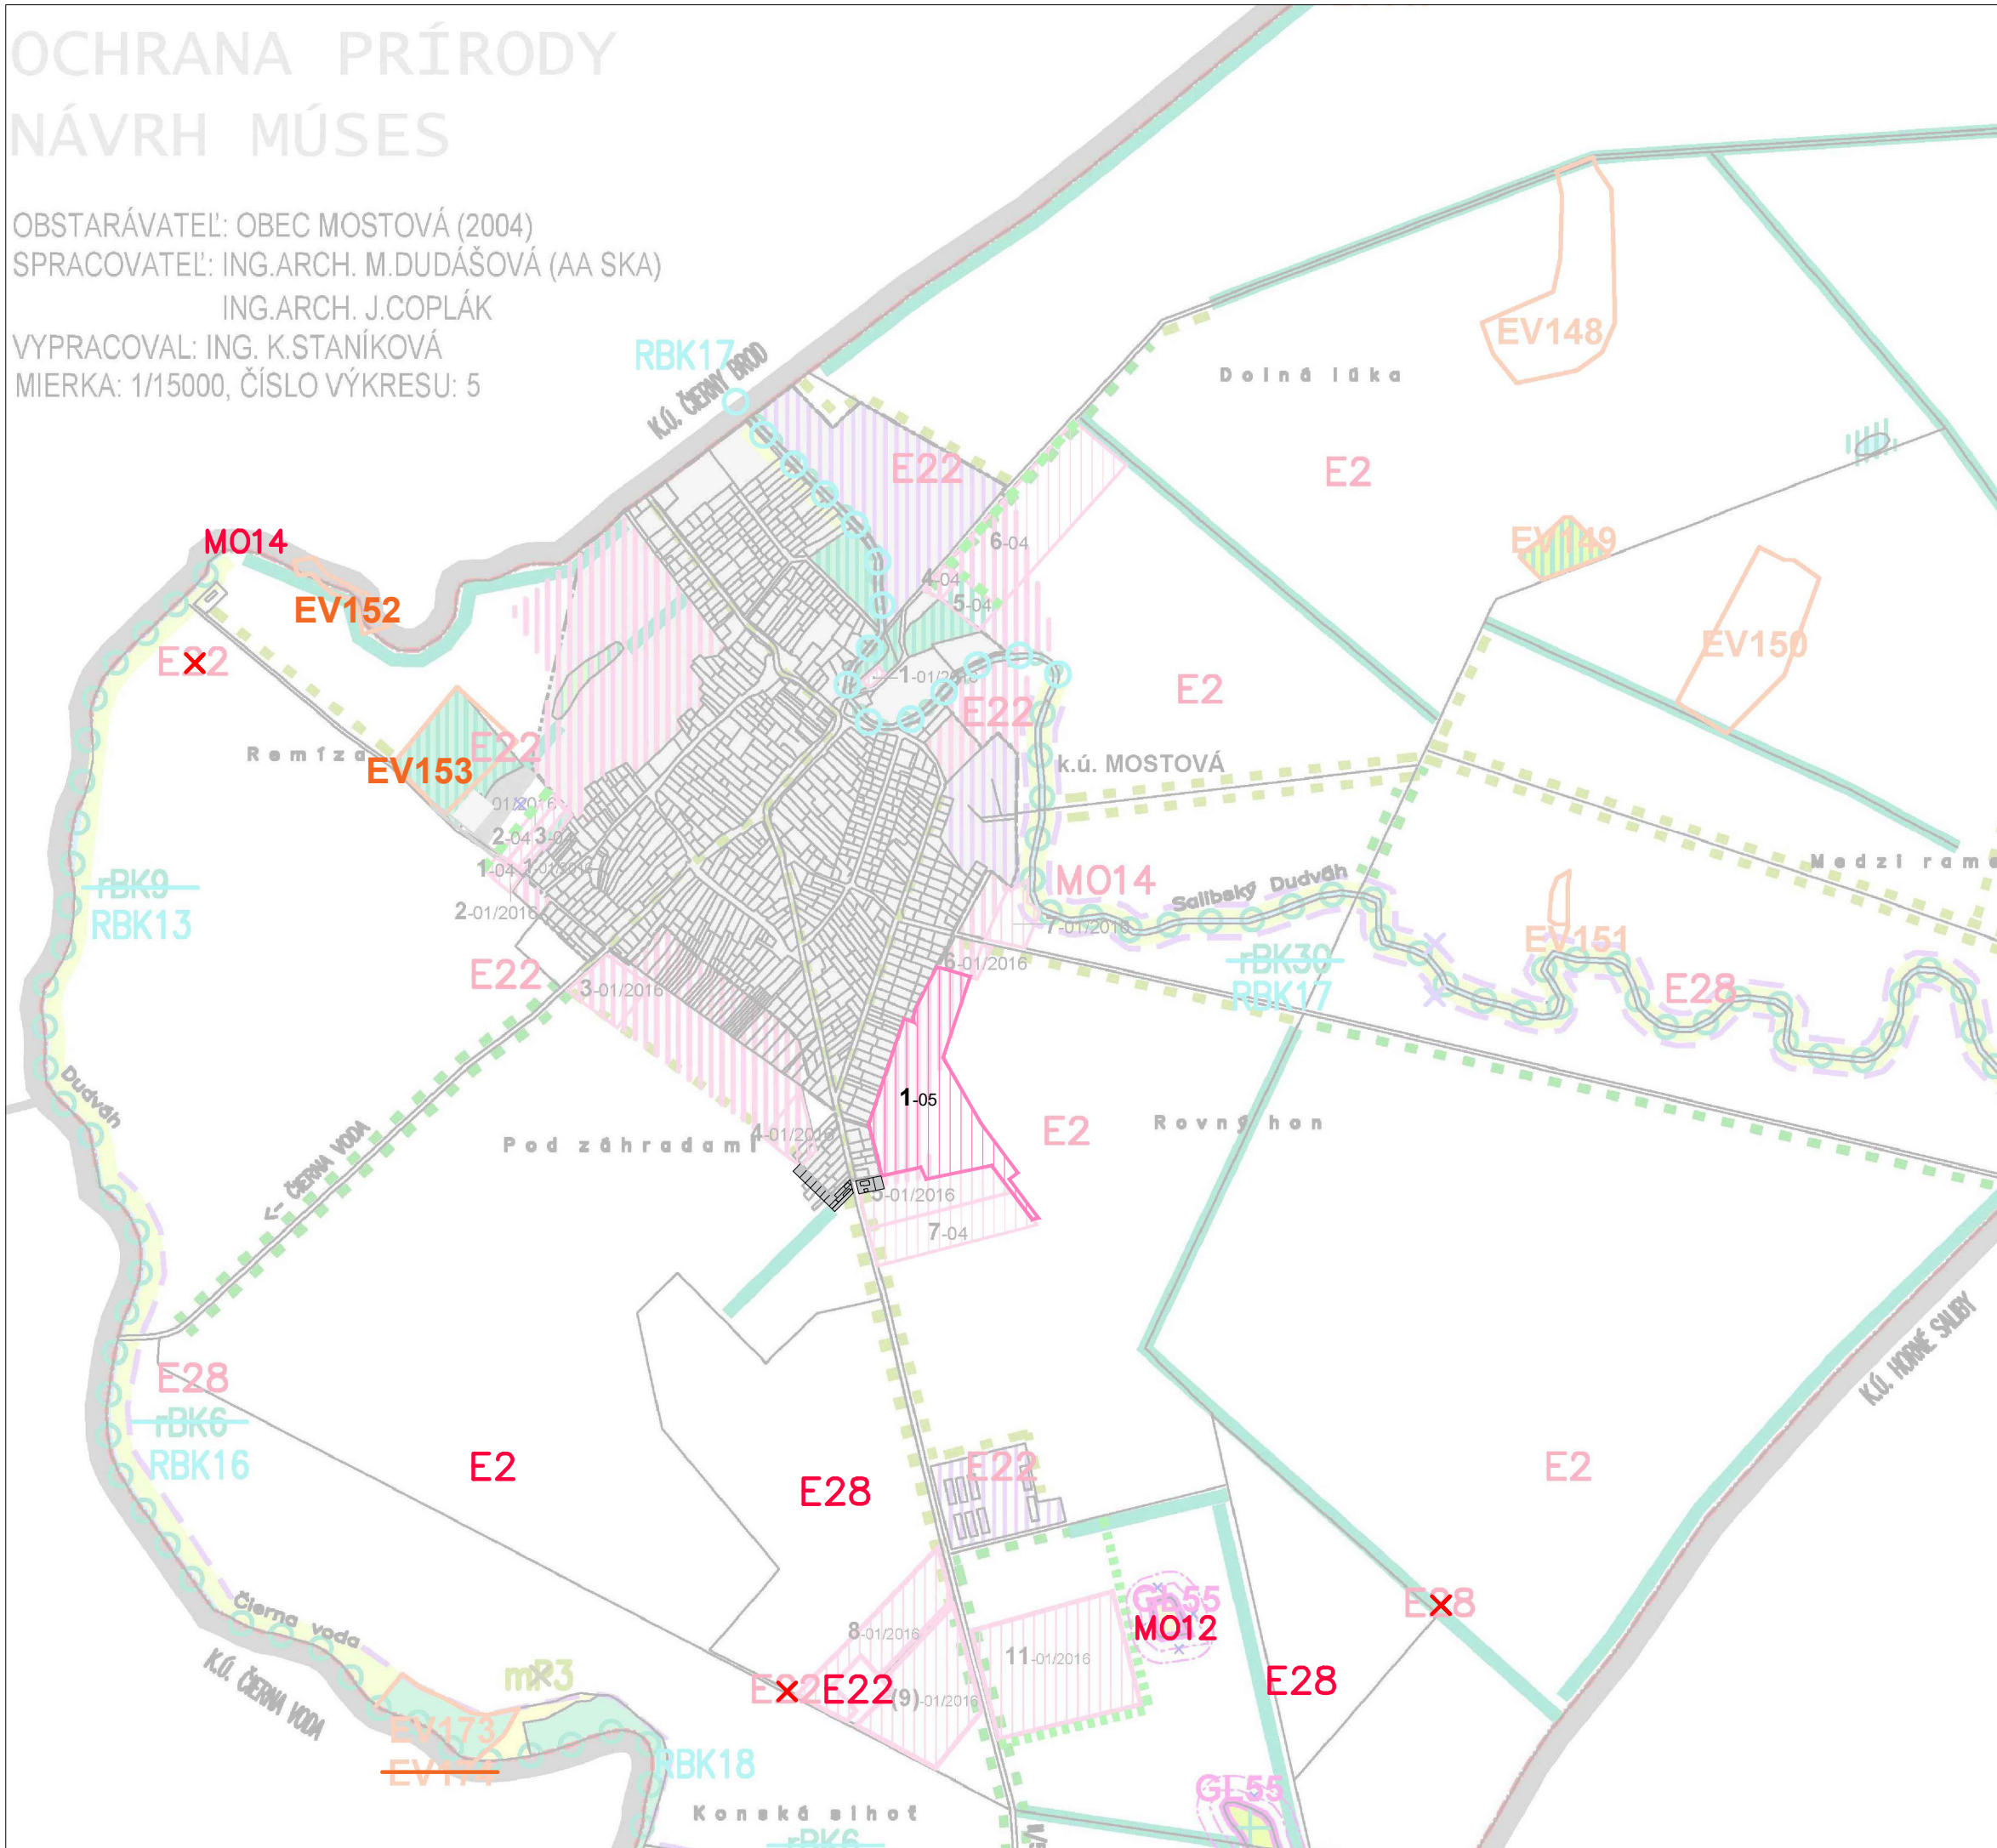

STAV	NÁVRH	VÝHLAD
	1-05	

EXISTUJÚCE ZASTAVANÉ ÚZEMIE
PLOCHY ROZVOJOVÝCH ZÁMEROV
ČÍSLO ZÁMERU
JAVY NA ZRUŠENIE

NÁVRHY OCHRANNÉ		
GL		
EV		

GENOFONDOVÉ LOKALITY FAUNY A FLÓRY
EKOLOGICKY VÝZNAMNÉ SEGMENTY KRAJINY

EKOSTABILIZAČNÉ A MANAŽMENTOVÉ OPATRENIA

MO		
E2-28		

MANAŽMENTOVÉ OPATRENIA
EKOSTABILIZAČNÉ OPATRENIA

POZNÁMKA: VÝKRES JE SPRACOVANÝ PRIESVITKOU NA VÝREZ VÝKRESU OCHRANY PRÍRODY, NÁVRHU MÚSES ČISTOPISU
PLATNÉHO ÚPN OBCE MOSTOVÁ V ZNENÍ NESKORŠÍCH ZMĚN A DOPLNKOV

OCHRANA PRÍRODY, NÁVRH MÚSES

OBSTARÁVATEĽ: OBEC MOSTOVÁ
SPRACOVATEĽ: ÚPn s.r.o.
MIERKA: 1/15000, ČÍSLO VÝKRESU: 5