


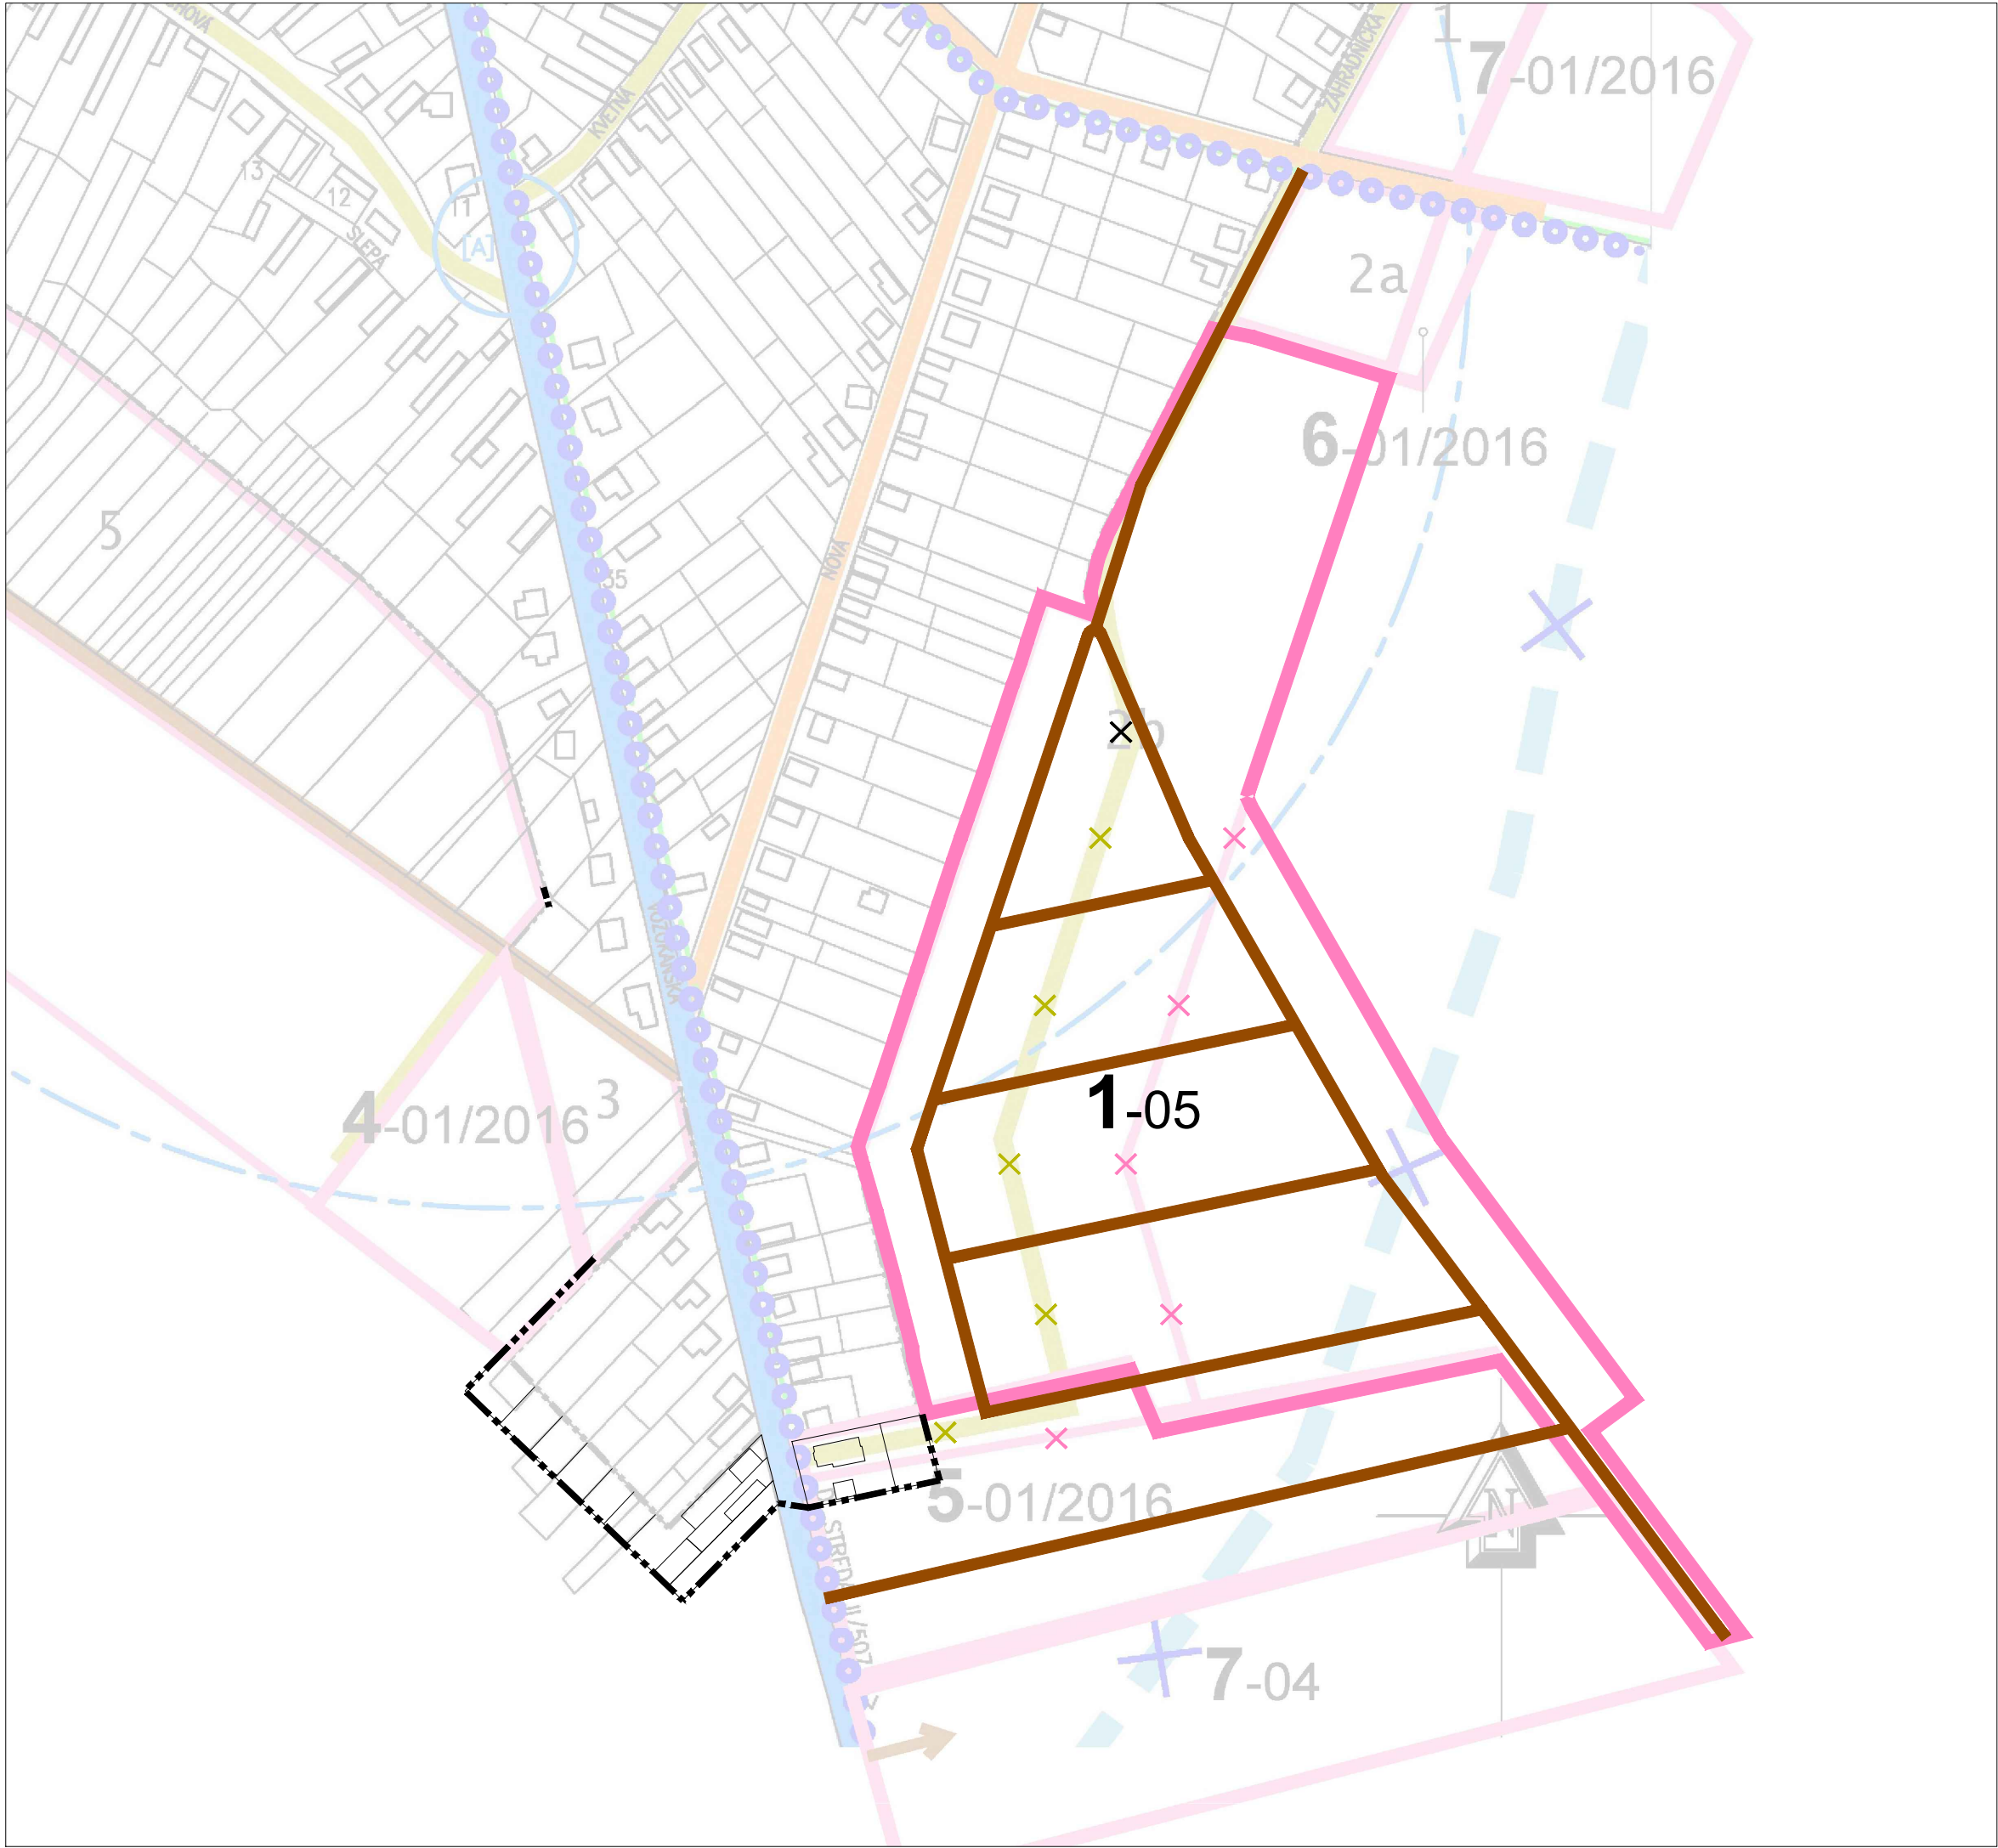

LEGENDA ZMIEN A DOPLNKOV č. 05

STAV	NÁVRH	VÝHLAD
	1-05	

HRANICA ZASTAVANÉHO ÚZEMIA
PLOCHY ROZVOJOVÝCH ZÁMEROV
ČÍSLO ZÁMERU
OBSLUŽNÁ PRÍSTUPOVÁ MIESTNA KOMUNIKÁCIA
C3-M07,5/30, M05/30
JAVY NA ZRUŠENIE

POZNÁMKA: VÝKRES JE SPRACOVANÝ PRIESVITKOU NA VÝREZ VÝKRESU VEREJNÉHO DOPRAVNÉHO VYBAVENIA ČISTOPISU
PLATNÉHO ÚPN OBCE MOSTOVÁ V ZNENÍ NESKORŠÍCH ZMIEN A DOPLNKOV

MOSTOVÁ

ÚZEMNÝ PLÁN OBCE
ZMENY A DOPLNKY č. 05



VEREJNÉ DOPRAVNÉ VYBAVENIE

OBSTARÁVATEĽ: OBEC MOSTOVÁ
SPRACOVATEĽ: ÚPn s.r.o.
MIERKA: 1/2880, ČÍSLO VÝKRESU: 3