


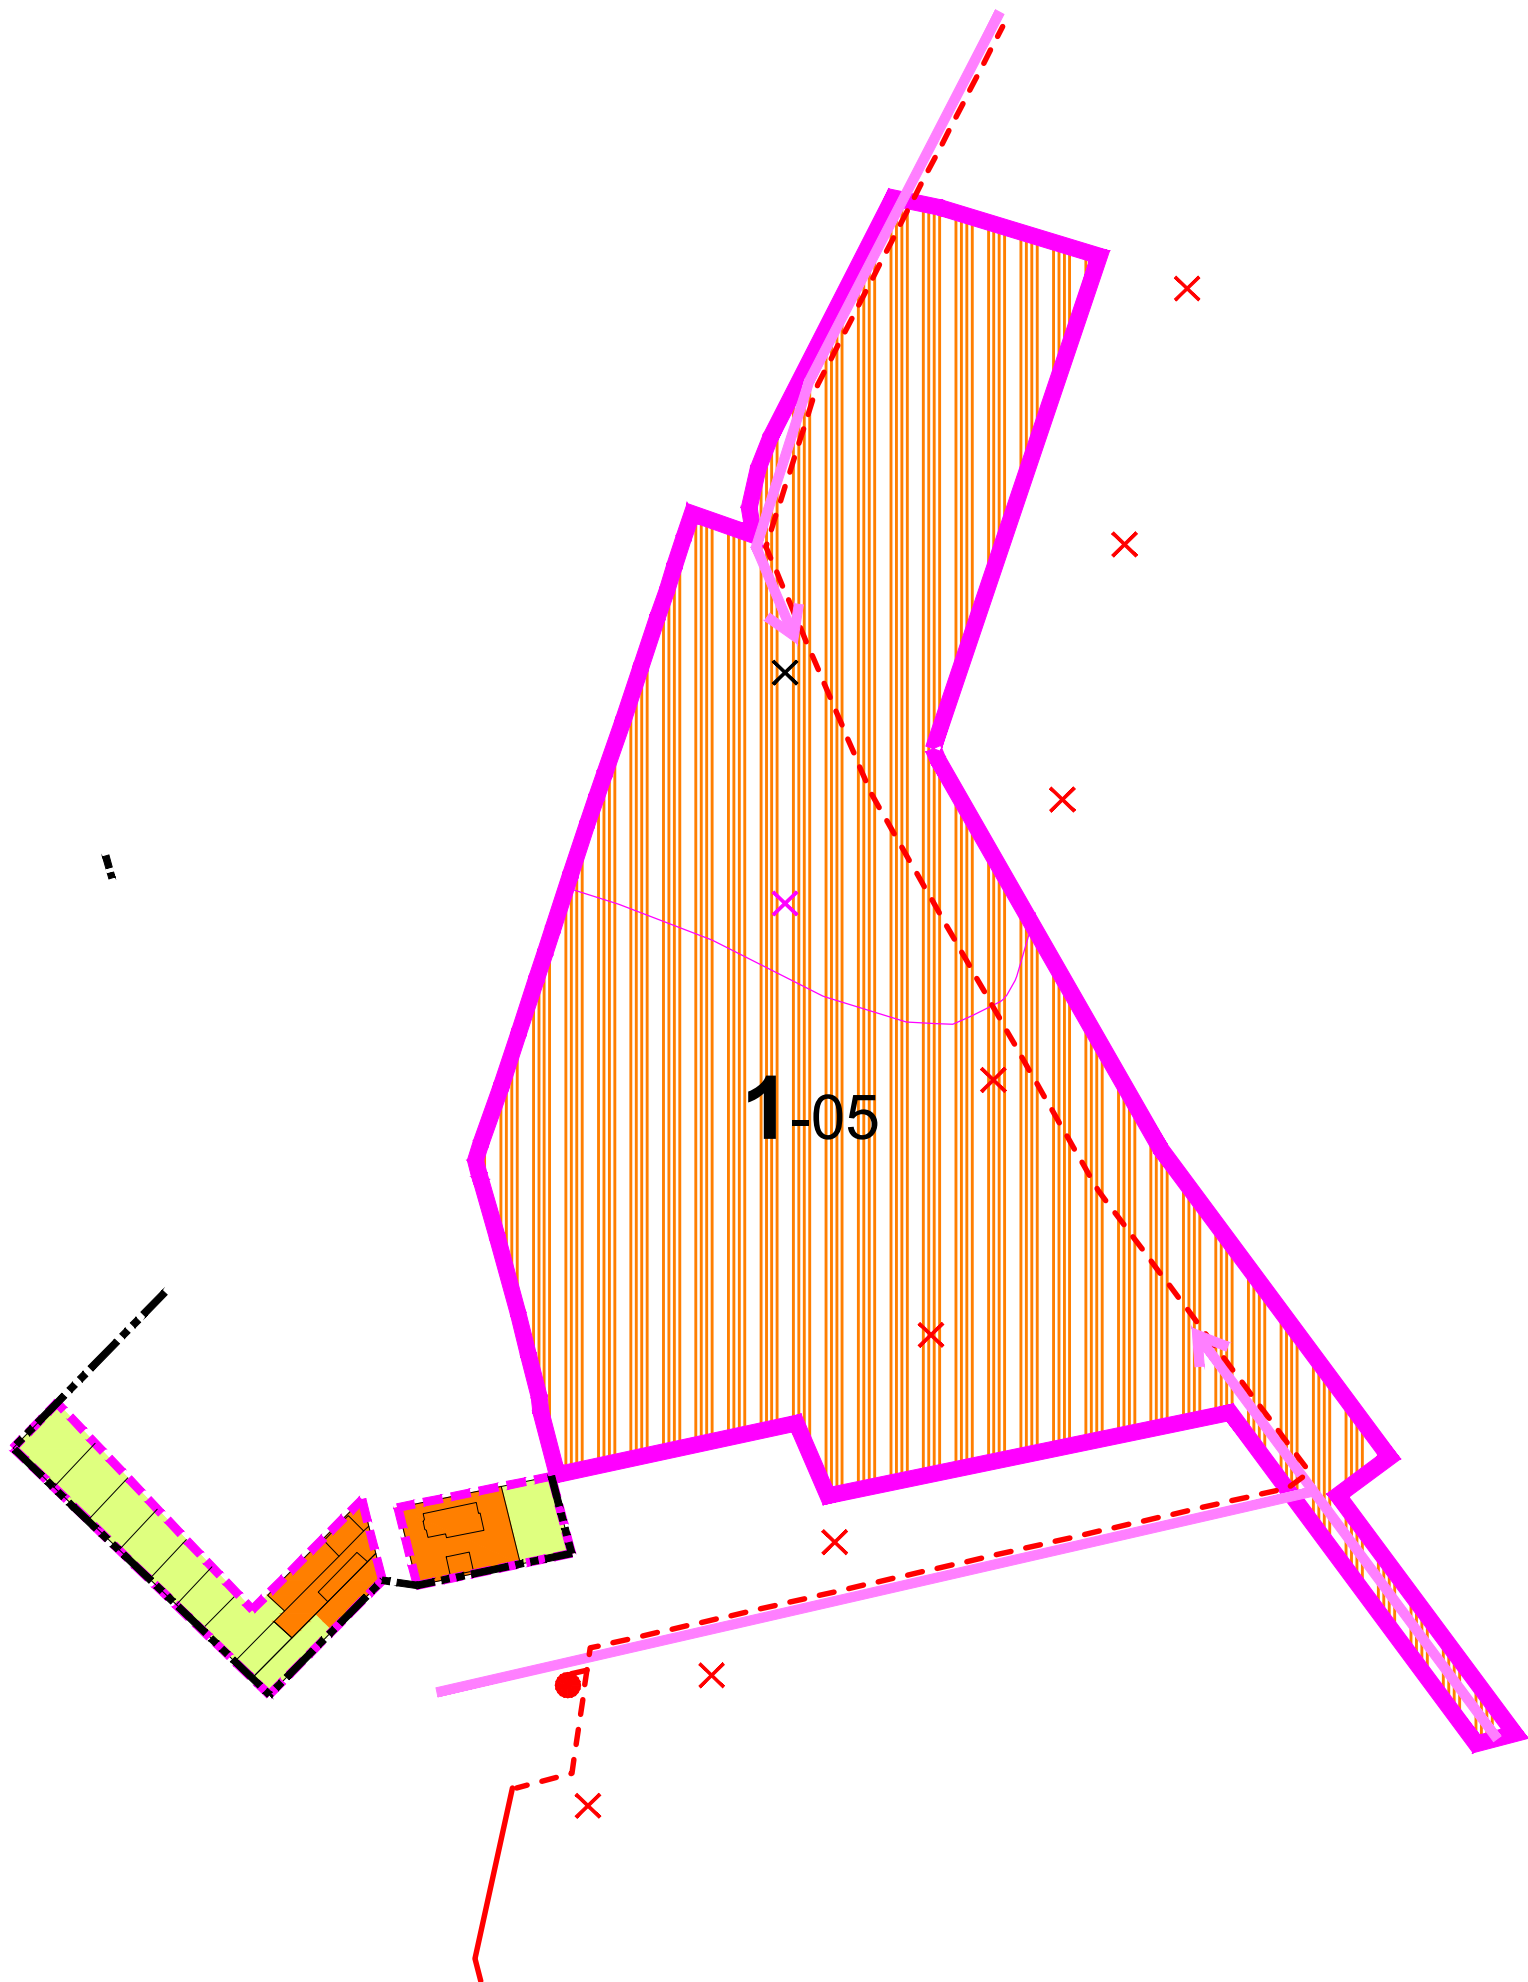

LEGENDA ZMIEN A DOPLNKOV č. 05

STAV	NÁVRH	VÝHLAD	
			HRANICA ZASTAVANÉHO ÚZEMIA
			PLOCHY ROZVOJOVÝCH ZÁMEROV
			POTVRDENIE STAVU
			ČÍSLO ZÁMERU
			PLOCHY BÝVANIA V RODINNÝCH DOMOCH
			ZÁHRADY
			HRANICE BPEJ
			VSTUPY DO ROZVOJOVÝCH ZÁMEROV
			VEDENIE VN 22KV / TRAFOSTANICA
			JAVY NA ZRUŠENIE

POZNÁMKA: VÝKRES JE SPRACOVANÝ PRIESVITKOU NA VÝREZ VÝKRESU KOMPLEXNÉHO URBANISTICKÉHO NÁVRHU
ČISTOPISU PLATNÉHO ÚPN OBCE MOSTOVÁ V ZNENÍ NESKORŠÍCH ZMIEN A DOPLNKOV

MOSTOVÁ

ÚZEMNÝ PLÁN OBCE

ZMENY A DOPLNKY č. 05



KOMPLEXNÝ URBANISTICKÝ NÁVRH

OBSTARÁVATEĽ: OBEC MOSTOVÁ
SPRACOVATEĽ: ÚPn s.r.o.
MIERKA: 1/2880, ČÍSLO VÝKRESU: 2