

ÚZEMNÝ PLÁN MESTA TREŇČÍN


Zmeny a doplnky č.10

NÁVRH



LEGENDA:

-  sekcie výkresu dotknuté ÚPN mesta Trenčín - Zmeny a doplnky č. 10
-  "nerieši sa" - časti územia mesta, ktoré nie sú ÚPN mesta Trenčín - Zmeny a doplnky č. 10 dotknuté

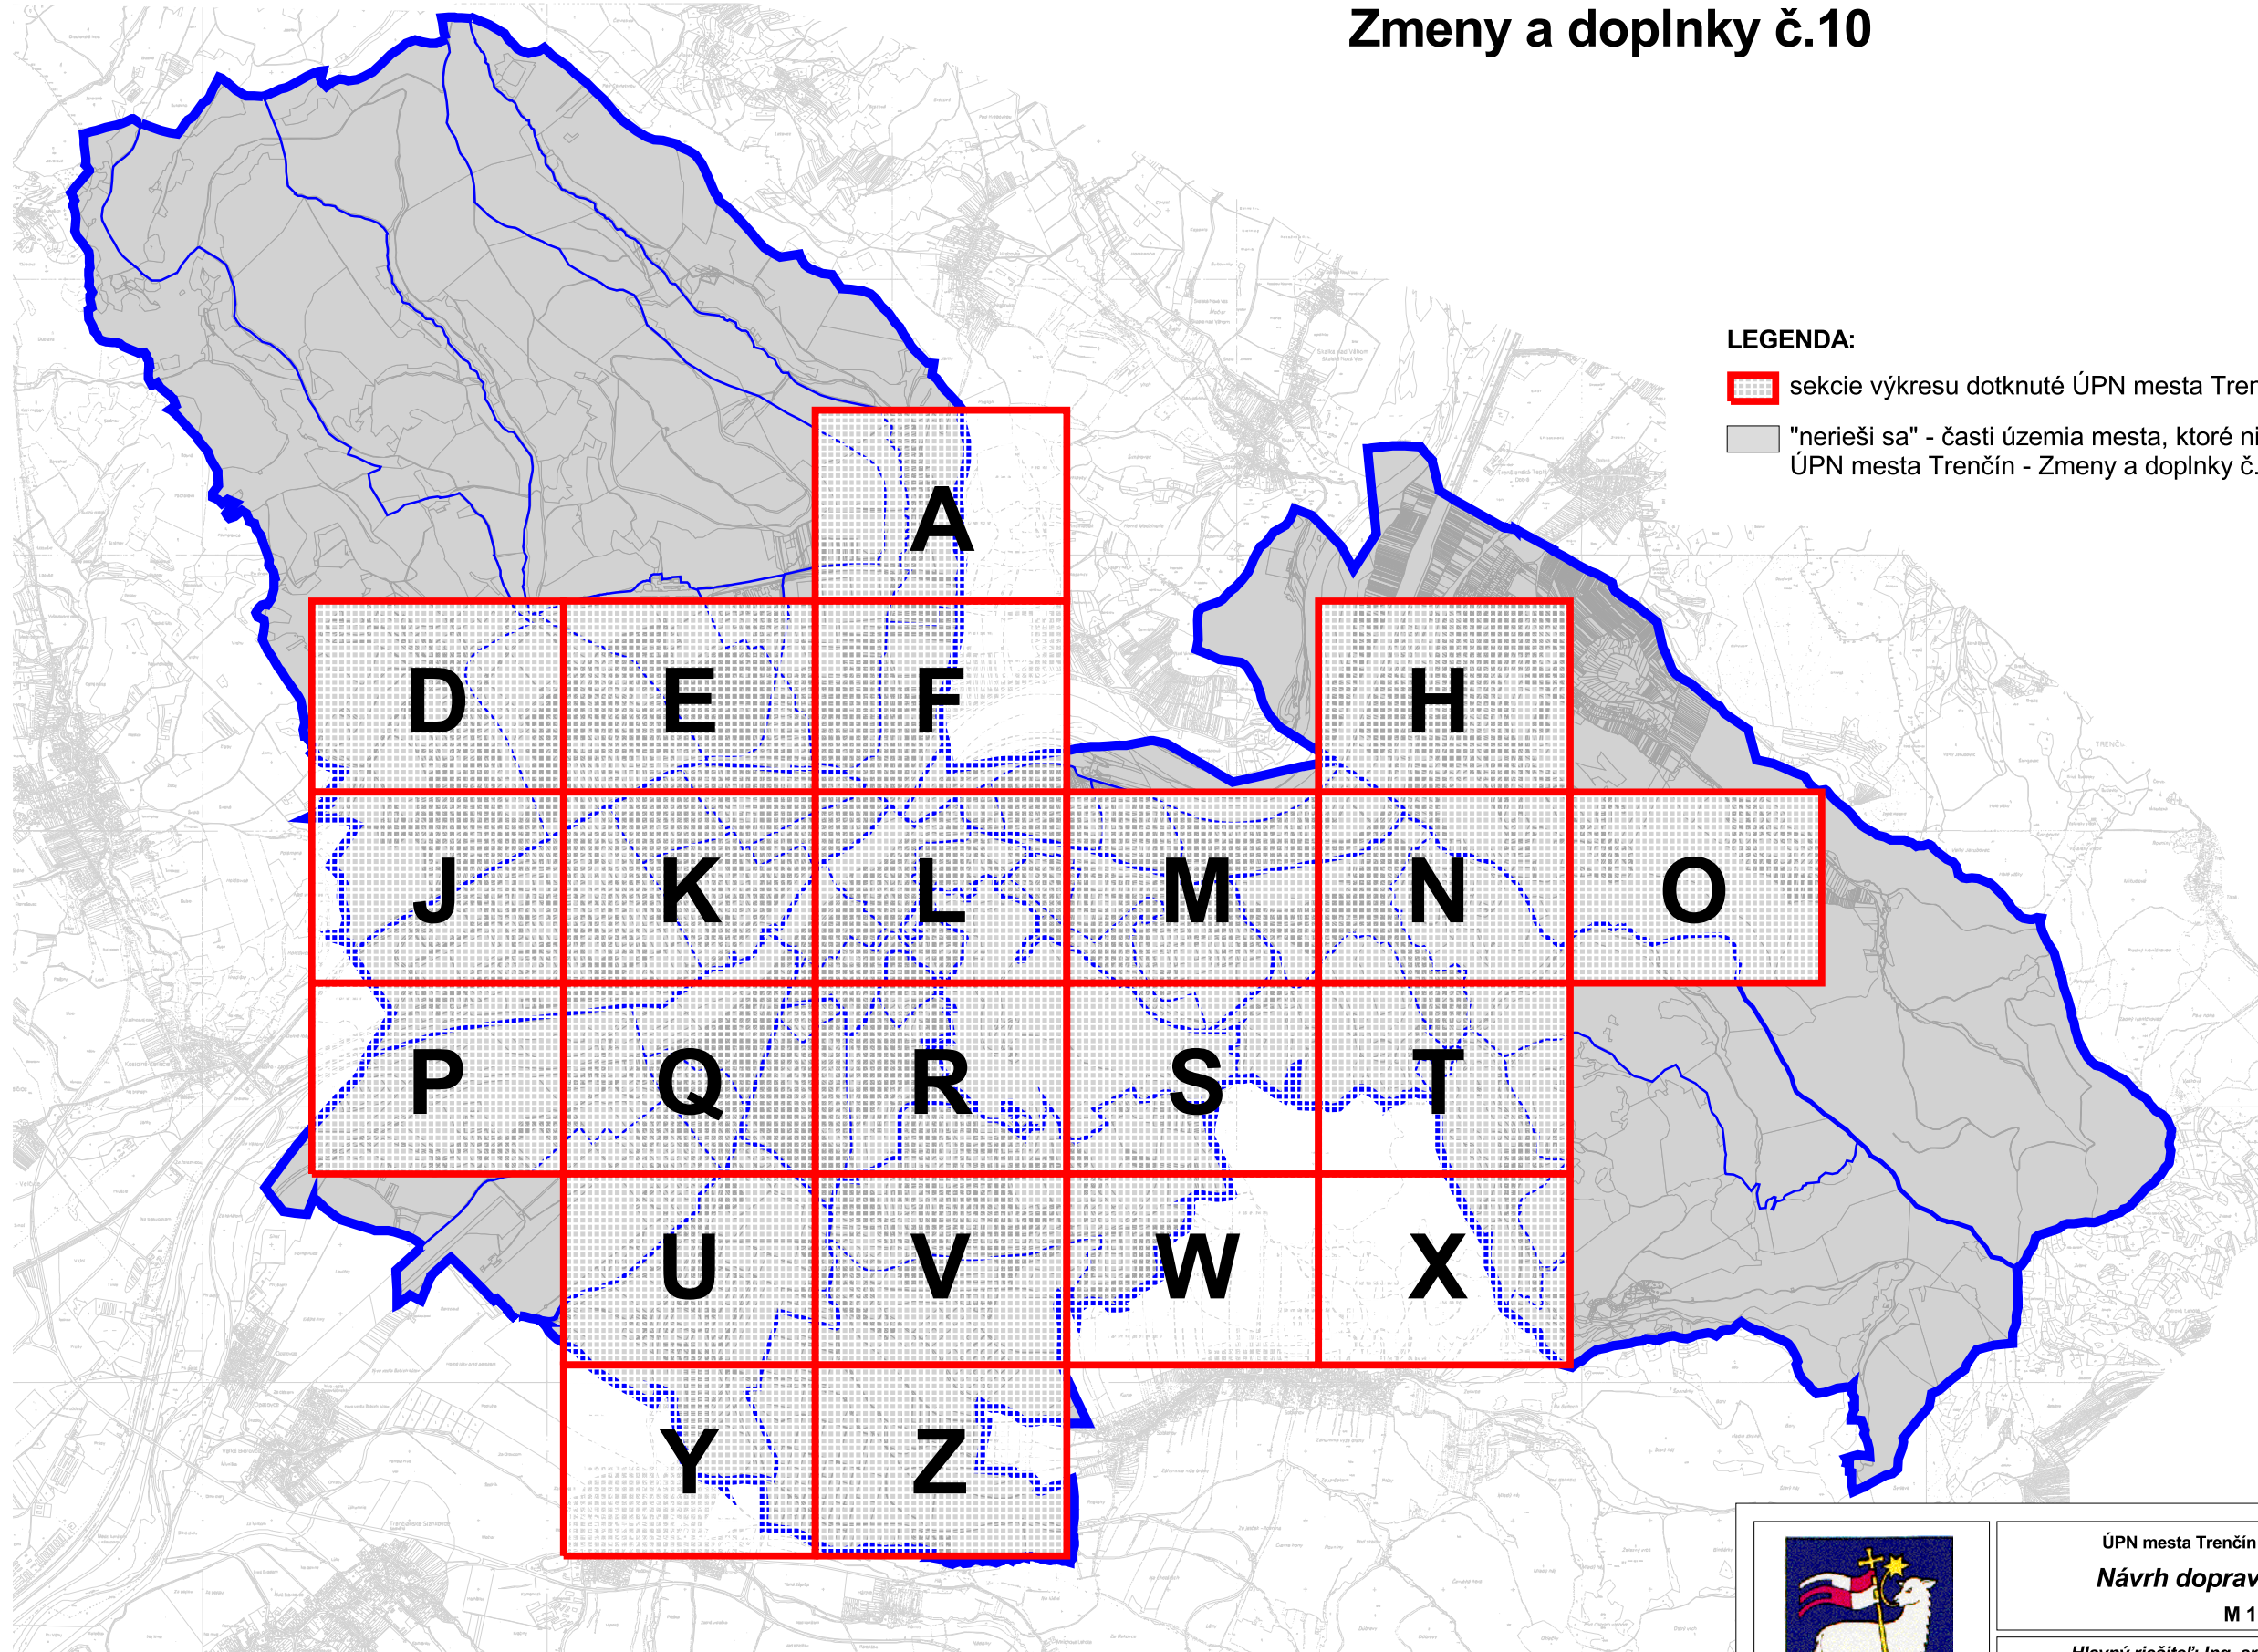

ÚPN mesta Trenčín - Zmeny a doplnky č.10

Návrh dopravného vybavenia

M 1 : 5 000

3

Hlavný riešiteľ: Ing. arch. Petra Adamczaková
Zodpovedný riešiteľ: Ing. arch. Marek Adamczak
v spolupráci s Ing. Igorom Ševčíkom

Obstarávateľ: Mesto Trenčín

NÁVRH
december
2025

ÚZEMNÝ PLÁN MESTA TRENČÍN

Zmeny a doplnky č.10

NÁVRH



LEGENDA:

Hranica

- riešeného územia
- mestskej časti
- urbanistického obvodu
- návrh úpravy admin. hranice mesta Trenčín
- parcely
- mapového listu ZMVM 1:5 000

Závazná časť

- zastavaného územia - stav
- zastavaného územia - návrh

Dopravné plochy

- | Závazná časť stav | Smerná časť návrh | výhľad | |
|-------------------|-------------------|--------|---|
| | | | zariadenia MHD/SAD |
| | | | plochy a zariadenia cestnej dopravy - ostatné |
| | | | plochy, zariadenia a trate železničnej dopravy |
| | | | plochy a zariadenia leteckej dopravy |
| | | | plochy a zariadenia špeciálnej dopravy |
| | | | pešia zóna |
| | | | polyfunkčná zóna: občianske a dopravné vybavenie |
| | | | osobný prístav |
| | | | prístav |
| | | | ostatné pešie plochy |
| | | | špeciálny regulatív dopravných stavieb |
| | | | existujúca komunikácia podmienene určená na transformáciu v zmysle špeciálneho regulatívu U76 |

Závazná časť stav

Smerná časť návrh

- | | | | |
|--|--|--|--|
| | | | plochy a zariadenia cestnej dopravy - hromadné garáže a parkoviská |
| | | | HG 100 |
| | | | možné dopravné napojenie územia |
| | | | dopravné napojenie odporúčané na zrušenie |
| | | | existujúce dopravné napojenie |

Ostatné funkčné plochy

- | Závazná časť stav | Smerná časť návrh |
|-------------------|-------------------|
| | |
| | |
| | |
| | |
| | |

Dopravné stavby

- | Závazná časť stav | Smerná časť návrh | Smerná časť výhľad | |
|-------------------|-------------------|--------------------|--|
| | | | cestný nadjazd, most |
| | | | cestný podjazd, tunel |
| | | | cestný podjazd - zrušenie |
| | | | úrovňový prejazd cez železniciu - zrušenie |
| | | | železničný nadjazd, most |
| | | | lávka pre peších |

Komunikácie

- | Závazná časť stav | Smerná časť návrh | Smerná časť výhľad | |
|-------------------|-------------------|--------------------|--|
| | | | diaľnica |
| | | | diaľničný privádzač |
| | | | rýchlostná cesta |
| | | | cesta I. triedy |
| | | | cesta II. triedy |
| | | | cesta III. triedy |
| | | | mestská komunikácia triedy MZ1 |
| | | | mestská komunikácia triedy MZ1 - tunel |
| | | | mestská komunikácia triedy MZ2 |
| | | | mestská komunikácia triedy MZ3 |
| | | | mestská komunikácia triedy MO1 |
| | | | mestská komunikácia triedy MO1 - tunel |
| | | | ostatné dôležité mestské komunikácie |
| | | | ostatné dôležité mestské komunikácie - tunel / podjazd |
| | | | komunikácie rôzne |
| | | | výhľadová trasa cesty I/61 |

Závazná časť stav

Smerná časť návrh

Smerná časť výhľad

- | | | | |
|--|--|--|--------------------------------------|
| | | | OP diaľnice a diaľničného privádzača |
| | | | OP rýchlostnej komunikácie |
| | | | OP cesty I. triedy |
| | | | OP cesty II. triedy |
| | | | OP cesty III. triedy |

Smerná časť stav

Smerná časť návrh

Smerná časť výhľad

- | | | | |
|--|--|--|--|
| | | | OP diaľnice a diaľničného privádzača - mimo riešeného územia |
| | | | OP rýchlostnej komunikácie - mimo riešeného územia |
| | | | OP cesty I. triedy - mimo riešeného územia |
| | | | OP cesty II. triedy - mimo riešeného územia |
| | | | OP cesty III. triedy - mimo riešeného územia |

Železnica

- | Závazná časť stav | Smerná časť návrh | Smerná časť výhľad | |
|-------------------|-------------------|--------------------|--|
| | | | železničná trať elektrifikovaná, dvojkoľajná |
| | | | železničná trať elektrifikovaná, dvojkoľajná - tunel |
| | | | železničná trať elektrifikovaná, jednokojajná |
| | | | trať mestskej koľajovej dopravy - 1. etapa |
| | | | železničná vlečka |
| | | | ochranné pásmo železnice |
| | | | ochranné pásmo vysokorýchlostnej železničnej trate |
| | | | stanica lanovky |
| | | | lanovka |

- | | | | |
|--|--|--|-----------------|
| | | | vodná cesta Váh |
|--|--|--|-----------------|

- | | | | |
|--|--|--|--|
| | | | poloha pre kotvenie 1 hausbótu s verejne prístupnou vybavenosťou |
|--|--|--|--|

Zastávky MHD

- | Závazná časť stav | Smerná časť návrh | Smerná časť výhľad | |
|-------------------|-------------------|--------------------|---------------------------------|
| | | | zastávka MHD |
| | | | zastávka MHD - zrušenie |
| | | | konečná zastávka MHD s obrátkom |
| | | | dostupnosť zastávok MHD |

Trasy MHD

- | Závazná časť stav | Smerná časť návrh | |
|-------------------|-------------------|---|
| | | trasa MHD |
| | | trasa MHD - návrh na zachovanie občasnej linky |
| | | trasa MHD - zmena občasnej linky na pravidelnú |
| | | trasa MHD - predĺženie alebo nová občasná linka |
| | | trasa MHD - smerová úprava |
| | | trasa MHD - zrušenie |

Funkčné plochy obcí v záujmovom území

- | stav | navrh | výhľad | |
|------|-------|--------|-----------------------------------|
| | | | bývanie a občianske vybavenie |
| | | | výroba a technická infraštruktúra |
| | | | zeleň |
| | | | vodná plocha, polder |

Cyklistické a pešie trasy

- | Závazná časť stav | Smerná časť návrh | Smerná časť výhľad | |
|-------------------|-------------------|--------------------|--|
| | | | pešia trasa |
| | | | Vážska cyklomagistrála - základ cyklo dopravnej infraštruktúry v regióne |
| | | | sieť cyklistických dopravných prepojení |
| | | | sieť cyklistických prímestských prepojení |
| | | | sieť cyklistických rekreačných prepojení |
| | | | sieť cyklistických doplnkových trás |
| | | | mimoúrovňový prechod pre peších |
| | | | mimoúrovňový prechod pre peších a cyklistov |
| | | | mimoúrovňový prechod - zrušenie |

- | | | | |
|--|--|--|--------------------------|
| | | | heliport |
| | | | ochranné pásmo heliportu |

Ochranné pásmo letiska

- | | | | |
|--|--|--|---|
| | | | os vzletových a približovacích priestorov |
| | | | vzletová a prístavacia dráha |
| | | | pás vzletovej a prístavacej dráhy |
| | | | Prevádzkové plochy letiska |
| | | | smer priblíženia k vzletovej a prístavacej dráhe |
| | | | ochranné pásmo vodorovnej roviny |
| | | | OP prechodových plôch |
| | | | OP kužeľovej plochy |
| | | | OP vzletových a približovacích priestorov |
| | | | OP proti nebezpečným a klamlivým svetlám |
| | | | OP proti laserovému žiareniu |
| | | | OP leteckých pozemných zariadení |
| | | | OP ornitologicke vnútorné |
| | | | OP ornitologicke vonkajšie |
| | | | OP s obmedzením stavieb vzdušných vedení VN a VVN |
| | | | prírodné prekážky |
| | | | prírodné prekážky vzlet 04 |
| | | | prírodné prekážky vzlet 22 |

Ochranné pásmo trávatej plochy

- | | | | |
|--|--|--|--|
| | | | os vzletových a približovacích priestorov trávatej plochy |
| | | | vzletová a prístavacia dráha trávatej plochy |
| | | | pás vzletovej a prístavacej dráhy trávatej plochy |
| | | | OP vzletových a približovacích priestorov trávatej plochy |
| | | | smer priblíženia k vzletovej a prístavacej dráhe trávatej plochy |
| | | | OP prechodových plôch trávatej plochy |

LEGENDA ZMIEN A DOPLNKOV:

- hranica zastavaného územia - návrh, na vypustenie z ÚPN
- komunikácie, na vypustenie z ÚPN
- železničná trať elektrifikovaná, dvojkoľajná, výhľad, na vypustenie z ÚPN
- trať mestskej koľajovej dopravy, na vypustenie z ÚPN
- ochranné pásmo železnice, na vypustenie z ÚPN
- pešia trasa, na vypustenie z ÚPN

- cyklotrasa, na vypustenie z ÚPN
- OP cesty, na vypustenie z ÚPN
- trasy MHD, na vypustenie z ÚPN
- zastávky MHD, na vypustenie z ÚPN
- mimoúrovňový prechod pre peších, na vypustenie z ÚPN
- funkčné plochy na vypustenie z ÚPN (ležiace mimo územia mesta)
- 1/1 označenie zmeny



ÚPN mesta Trenčín - Zmeny a doplnky č.10

Návrh dopravného vybavenia

M 1 : 5 000

Hlavný riešiteľ: Ing. arch. Petra Adamczaková
Zodpovedný riešiteľ: Ing. arch. Marek Adamczak
v spolupráci s Ing. Igorom Ševčíkom

Obstarávateľ: Mesto Trenčín

3

NÁVRH

december
2025

v znení zmien a doplnkov č. 1 - 9 a 11



Hranica

- riešeného územia
- mestskej časti
- urbanistického obvodu
- návrh úpravy admin. hranice mesta Trenčín
- parcely
- mapového listu ZMVM 1:5 000

Závazná časť

- zastavaného územia - stav
- zastavaného územia - návrh

Dopravné plochy

Závazná časť	stav	návrh	výhľad	
				zariadenia MHD/SAD
				plochy a zariadenia cestnej dopravy - ostatné
				plochy, zariadenia a trate železničnej dopravy
				plochy a zariadenia leteckej dopravy
				plochy a zariadenia špeciálnej dopravy
				pešia zóna
				polyfunkčná zóna: občianske a dopravné vybavenie
				osobný prístav
				prístav
				ostatné pešie plochy
				špeciálny regulatív dopravných stavieb
				existujúca komunikácia podmienične určená na transformáciu v zmysle špeciálneho regulatívu U76

väzná časť **Smerná časť**

stav	návrh	
		plochy a zariadenia cestnej dopravy - hromadné garáže a parkoviská
		počet parkovacích a odstavných miest v hromadných garážach
		možné dopravné napojenie územia
		dopravné napojenie odporúčané na zrušenie
		existujúce dopravné napojenie

Ostatné funkčné plochy


Závazná časť	stav	návrh	
			bývanie a občianske vybavenie
			výroba a technické vybavenie
			zelení
			vodná plocha, polder
			úprava vodného toku

Závazná časť			Smerná časť		
stav	návrh	výhľad			
					cestný nadjazd, most
					cestný podjazd, tunel
					cestný podjazd - zrušenie
					úrovňový prejazd cez železniciu - zrušenie
					železničný nadjazd, most
Smerná časť					
stav	návrh	výhľad			
					lávka pre peších
Komunikácie					
Závazná časť			Smerná časť		
stav	návrh	výhľad			
					diaľnica
					diaľničný privádzač
					rýchlostná cesta
					cesta I. triedy
					cesta II. triedy
					cesta III. triedy
					mestská komunikácia triedy B1
					mestská komunikácia triedy B1 - tunel
					mestská komunikácia triedy B2
					mestská komunikácia triedy B3
					mestská komunikácia triedy C1
					mestská komunikácia triedy C1 - tunel
					ostatné dôležité mestské komunikácie
					ostatné dôležité mestské komunikácie - tunel / podjazd
					komunikácie rôzne
					výhledová trasa cesty I/61

stav	navrh	výsledok	
			OP diaľnice a diaľničného privádzača
			OP rýchlostnej komunikácie
			OP cesty I. triedy
			OP cesty II. triedy
			OP cesty III. triedy

stav	navrh	výnag	
			OP diaľnice a diaľničného prívádzaa - mimo riešeného územia
			OP rýchlostnej komunikácie - mimo riešeného územia
			OP cesty I. triedy - mimo riešeného územia
			OP cesty II. triedy - mimo riešeného územia
			OP cesty III. triedy - mimo riešeného územia

Závazná časť	Smerná časť	
stav	návrh	výhľad
		Železničná trať elektrifikovaná, dvojkoľajná
		Železničná trať elektrifikovaná, dvojkoľajná - tunel
		Železničná trať elektrifikovaná, jednokľajná
		trať mestskej koľajovej dopravy - 1. etapa
		železničná vlečka
		ochranné pásmo železnice
		ochranné pásmo vysokorychlostnej železničnej trate
		stanica lanovky
		lanovka

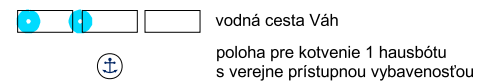

Závazná časť		Smerná časť		
stav	návrh	vyhľad		
				zastávka MHD
				zastávka MHD - zrušenie
				konečná zastávka MHD s obrátkom
				dostupnosť zastávok MHD

Záväzná časť		
stav	návrh	
		trasa MHD
		trasa MHD - návrh na zachovanie občasnej linky
		trasa MHD - zmena občasnej linky na pravidelnú
		trasa MHD - predĺženie alebo nová občasná linka
		trasa MHD - smerová úprava
		trasa MHD - zrušenie

stav	návrh	výhľad	
			bývanie a občianske vybavenie
			výroba a technická infraštruktúra
			zeleň
			vodná plocha, polder

Záväzná časť		Smerná časť	
stav	návrh	výhľad	
			pešia trasa
			Vážska cyklomagistrála - základ cyklo dopravnej infraštruktúry v regióne
			sieť cyklistických dopravných prepojení
			sieť cyklistických prímestských prepojení
			sieť cyklistických rekreačných prepojení
			sieť cyklistických doplnkových trás
			mimoúrovňový prechod pre peších
			mimoúrovňový prechod pre peších a cyklistov
			mimoúrovňový prechod - zrušenie



	os vzletových a približovacích priestorov
	vzletová a pristávacia dráha
	pás vzletovej a pristávacej dráhy
	Prevádzkové plochy letiska
	smer priblíženia k vzletovej a pristávacej dráhe
	ochranné pásmo vodorovnej roviny
	OP prechodových plôch
	OP kužeľovej plochy
	OP vzletových a približovacích priestorov
	OP proti nebezpečným a klamlivým svetlám
	OP proti laserovému žiareniu
	OP leteckých pozemných zariadení
	OP ornitologicke vnútorné
	OP ornitologicke vonkajšie
	OP s obmedzením stavieb vzdušných vedení VN a VVN
	prírodné prekážky
	prírodné prekážky vzlet 04
	prírodné prekážky vzlet 22

	os vzletových a približovacích priestorov trávnej plochy
	vzletová a pristávacia dráha trávnej plochy
	pás vzletovej a pristávacej dráhy trávnej plochy
	OP vzletových a približovacích priestorov trávnej plochy
	smer priblíženia k vzletovej a pristávacej dráhe trávnej plochy
	OP prechodových plôch trávnej plochy




Návrh dopravného vybavenia


3


Hlavný riešiteľ: Ing. arch. D. Kostovský, Ing. arch. L. Klaučo
Zodpovední riešitelia: DIC, spol. s r.o., Ing. P. Rakšányi, PhD.,
Ing. I. Ševčík, Ing. R. Hartmann
Obstarávateľ: Mesto Trenčín
Spracovateľ: AUREX, spol. s r.o., Bratislava, október 2025







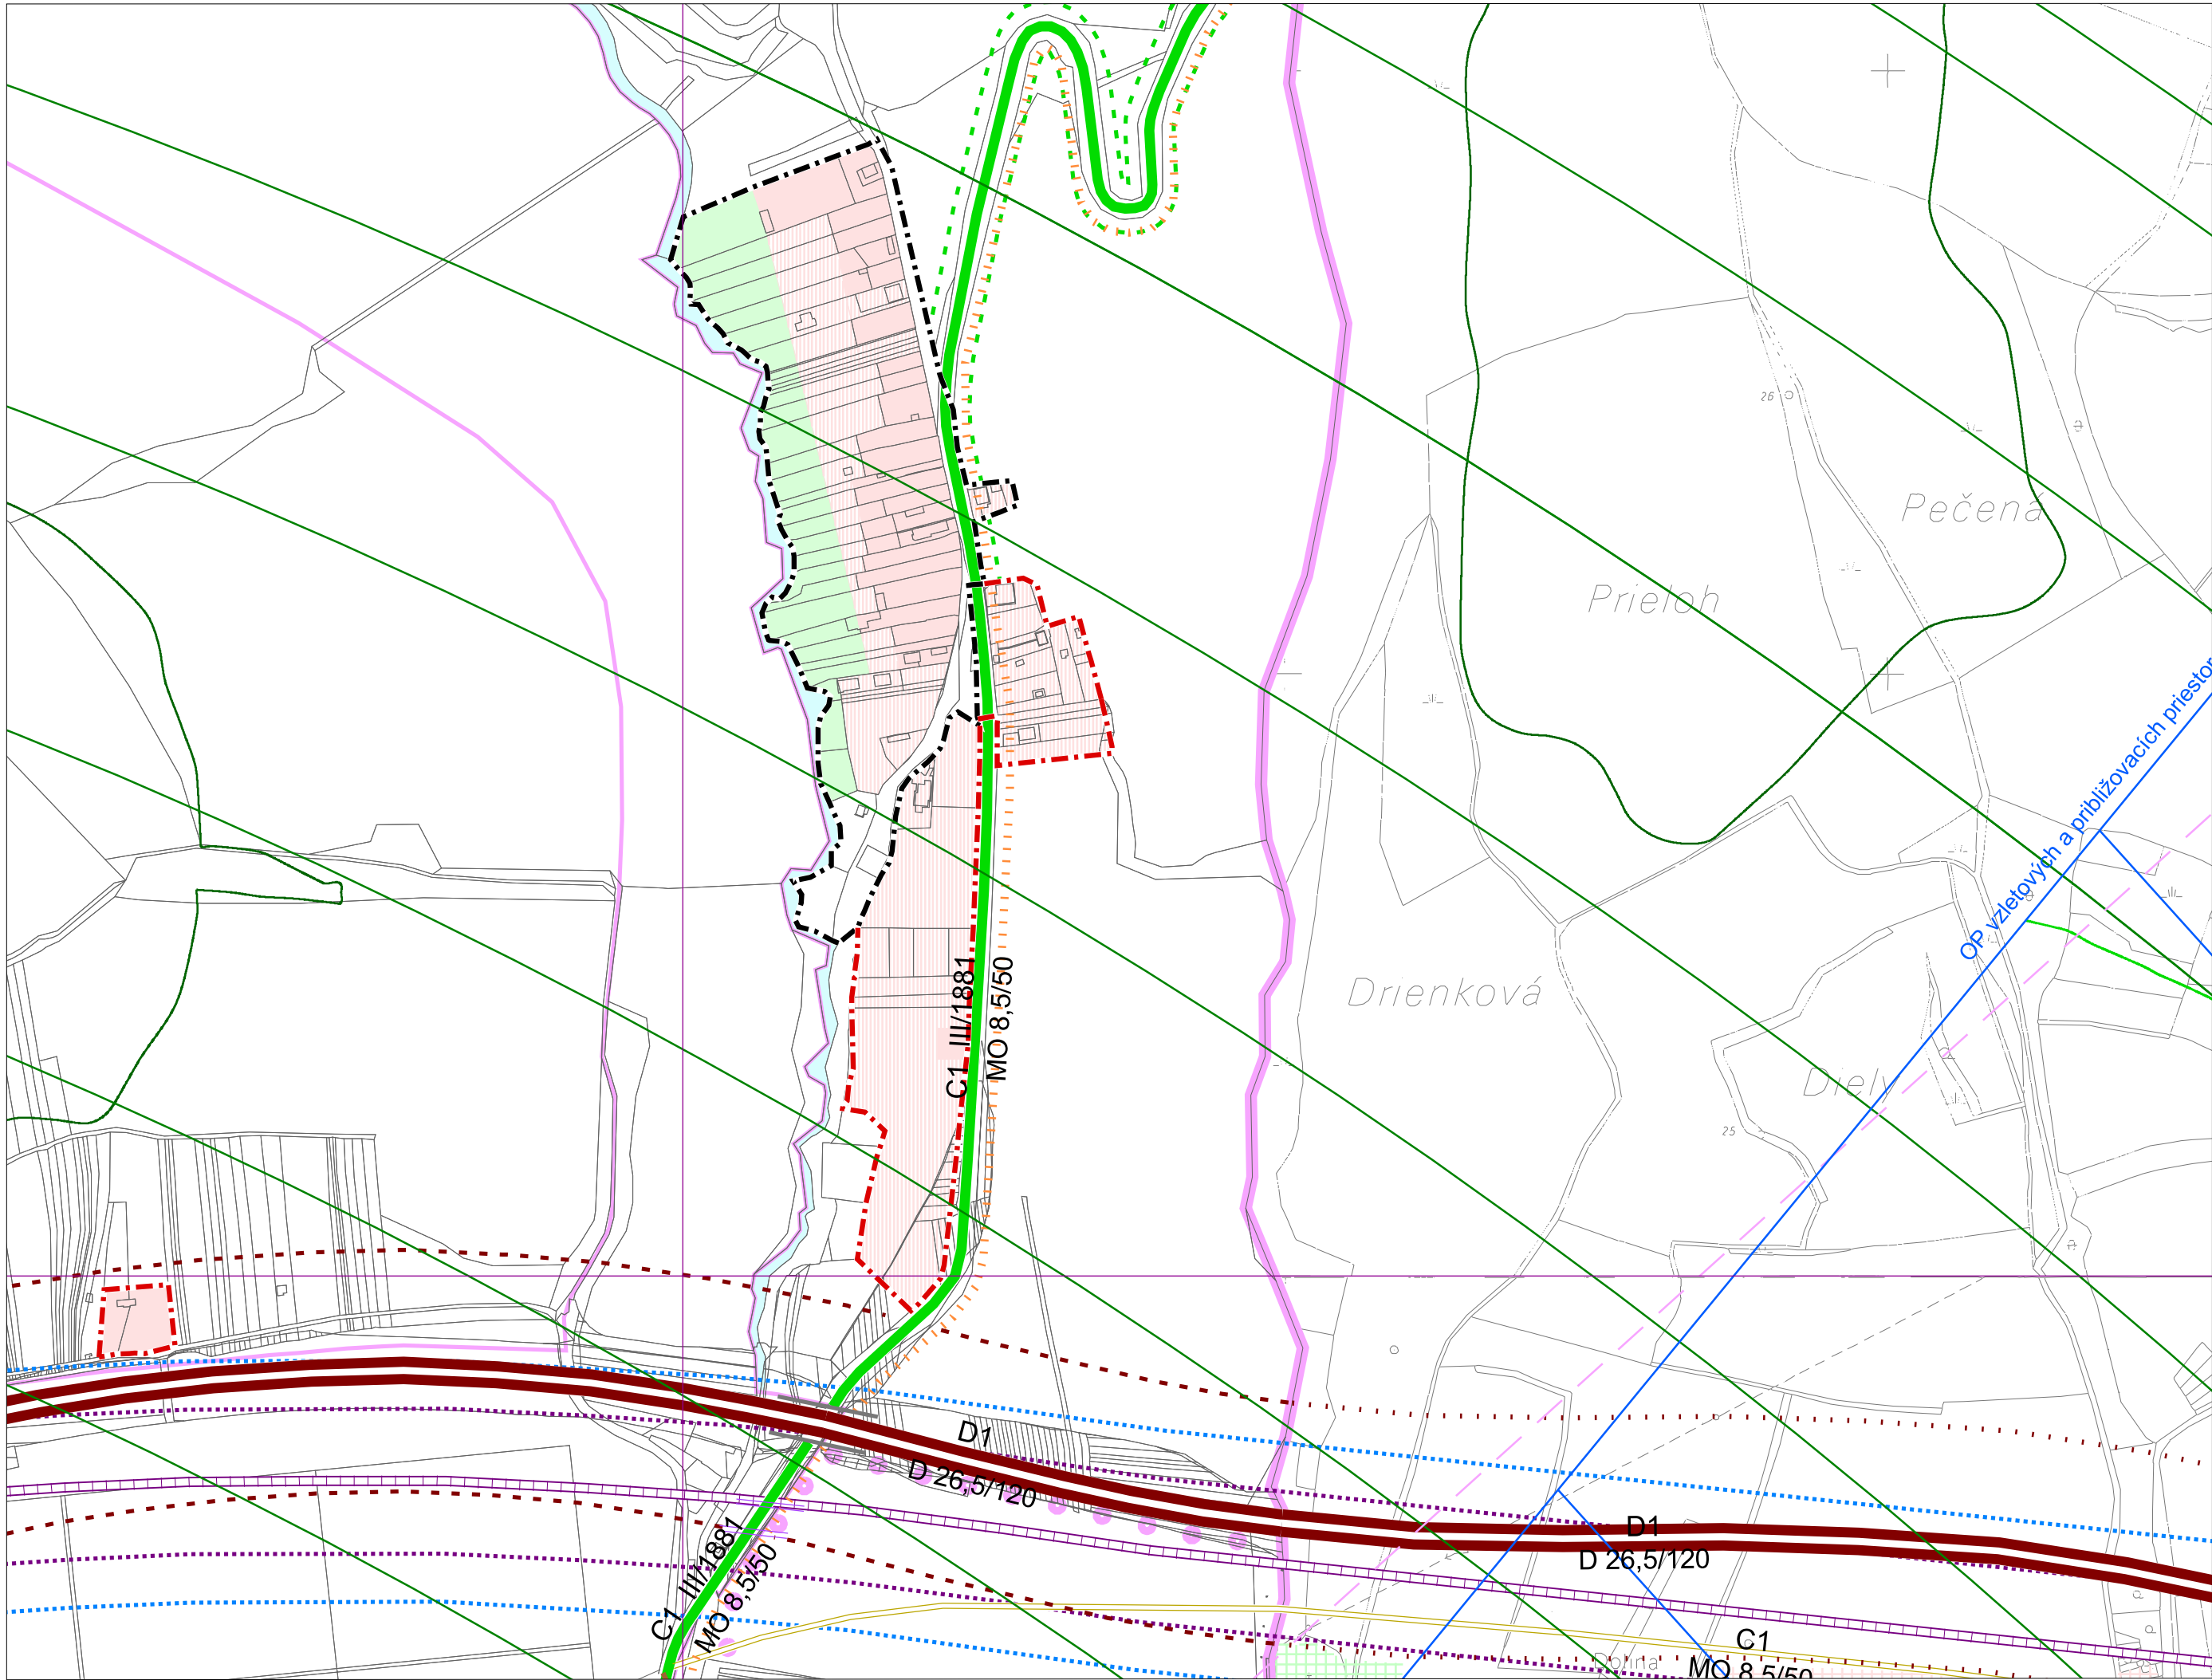


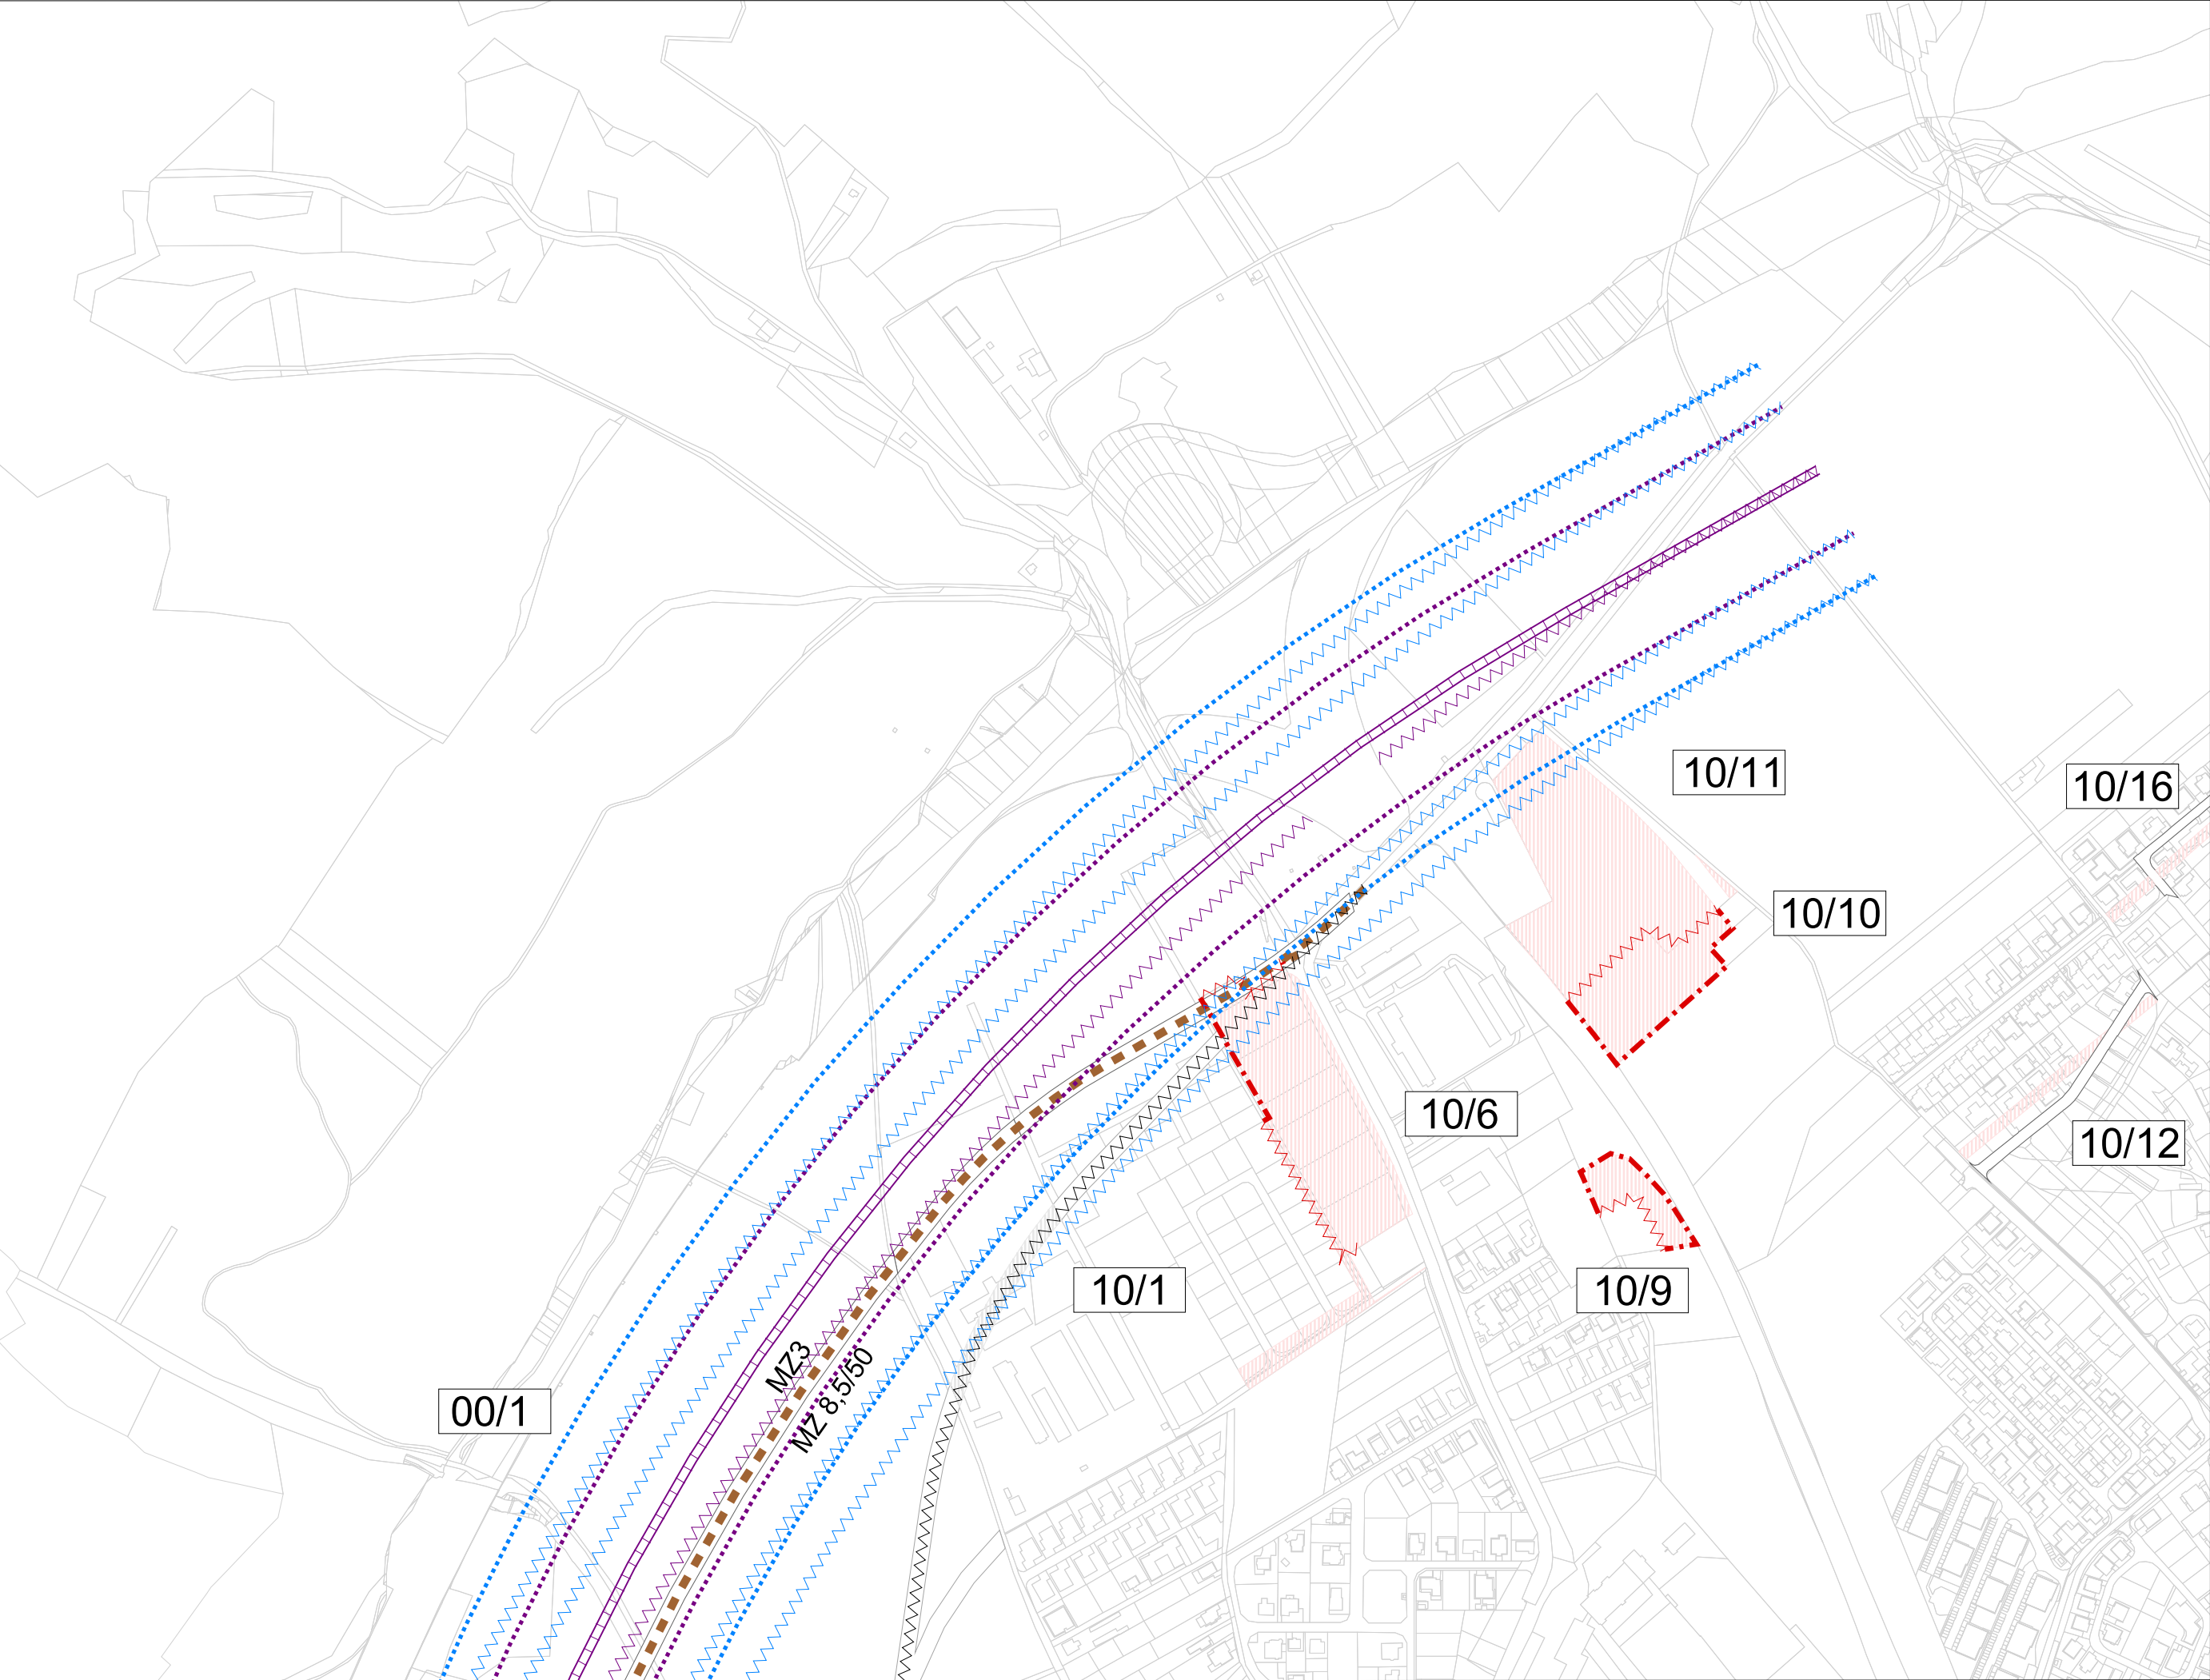


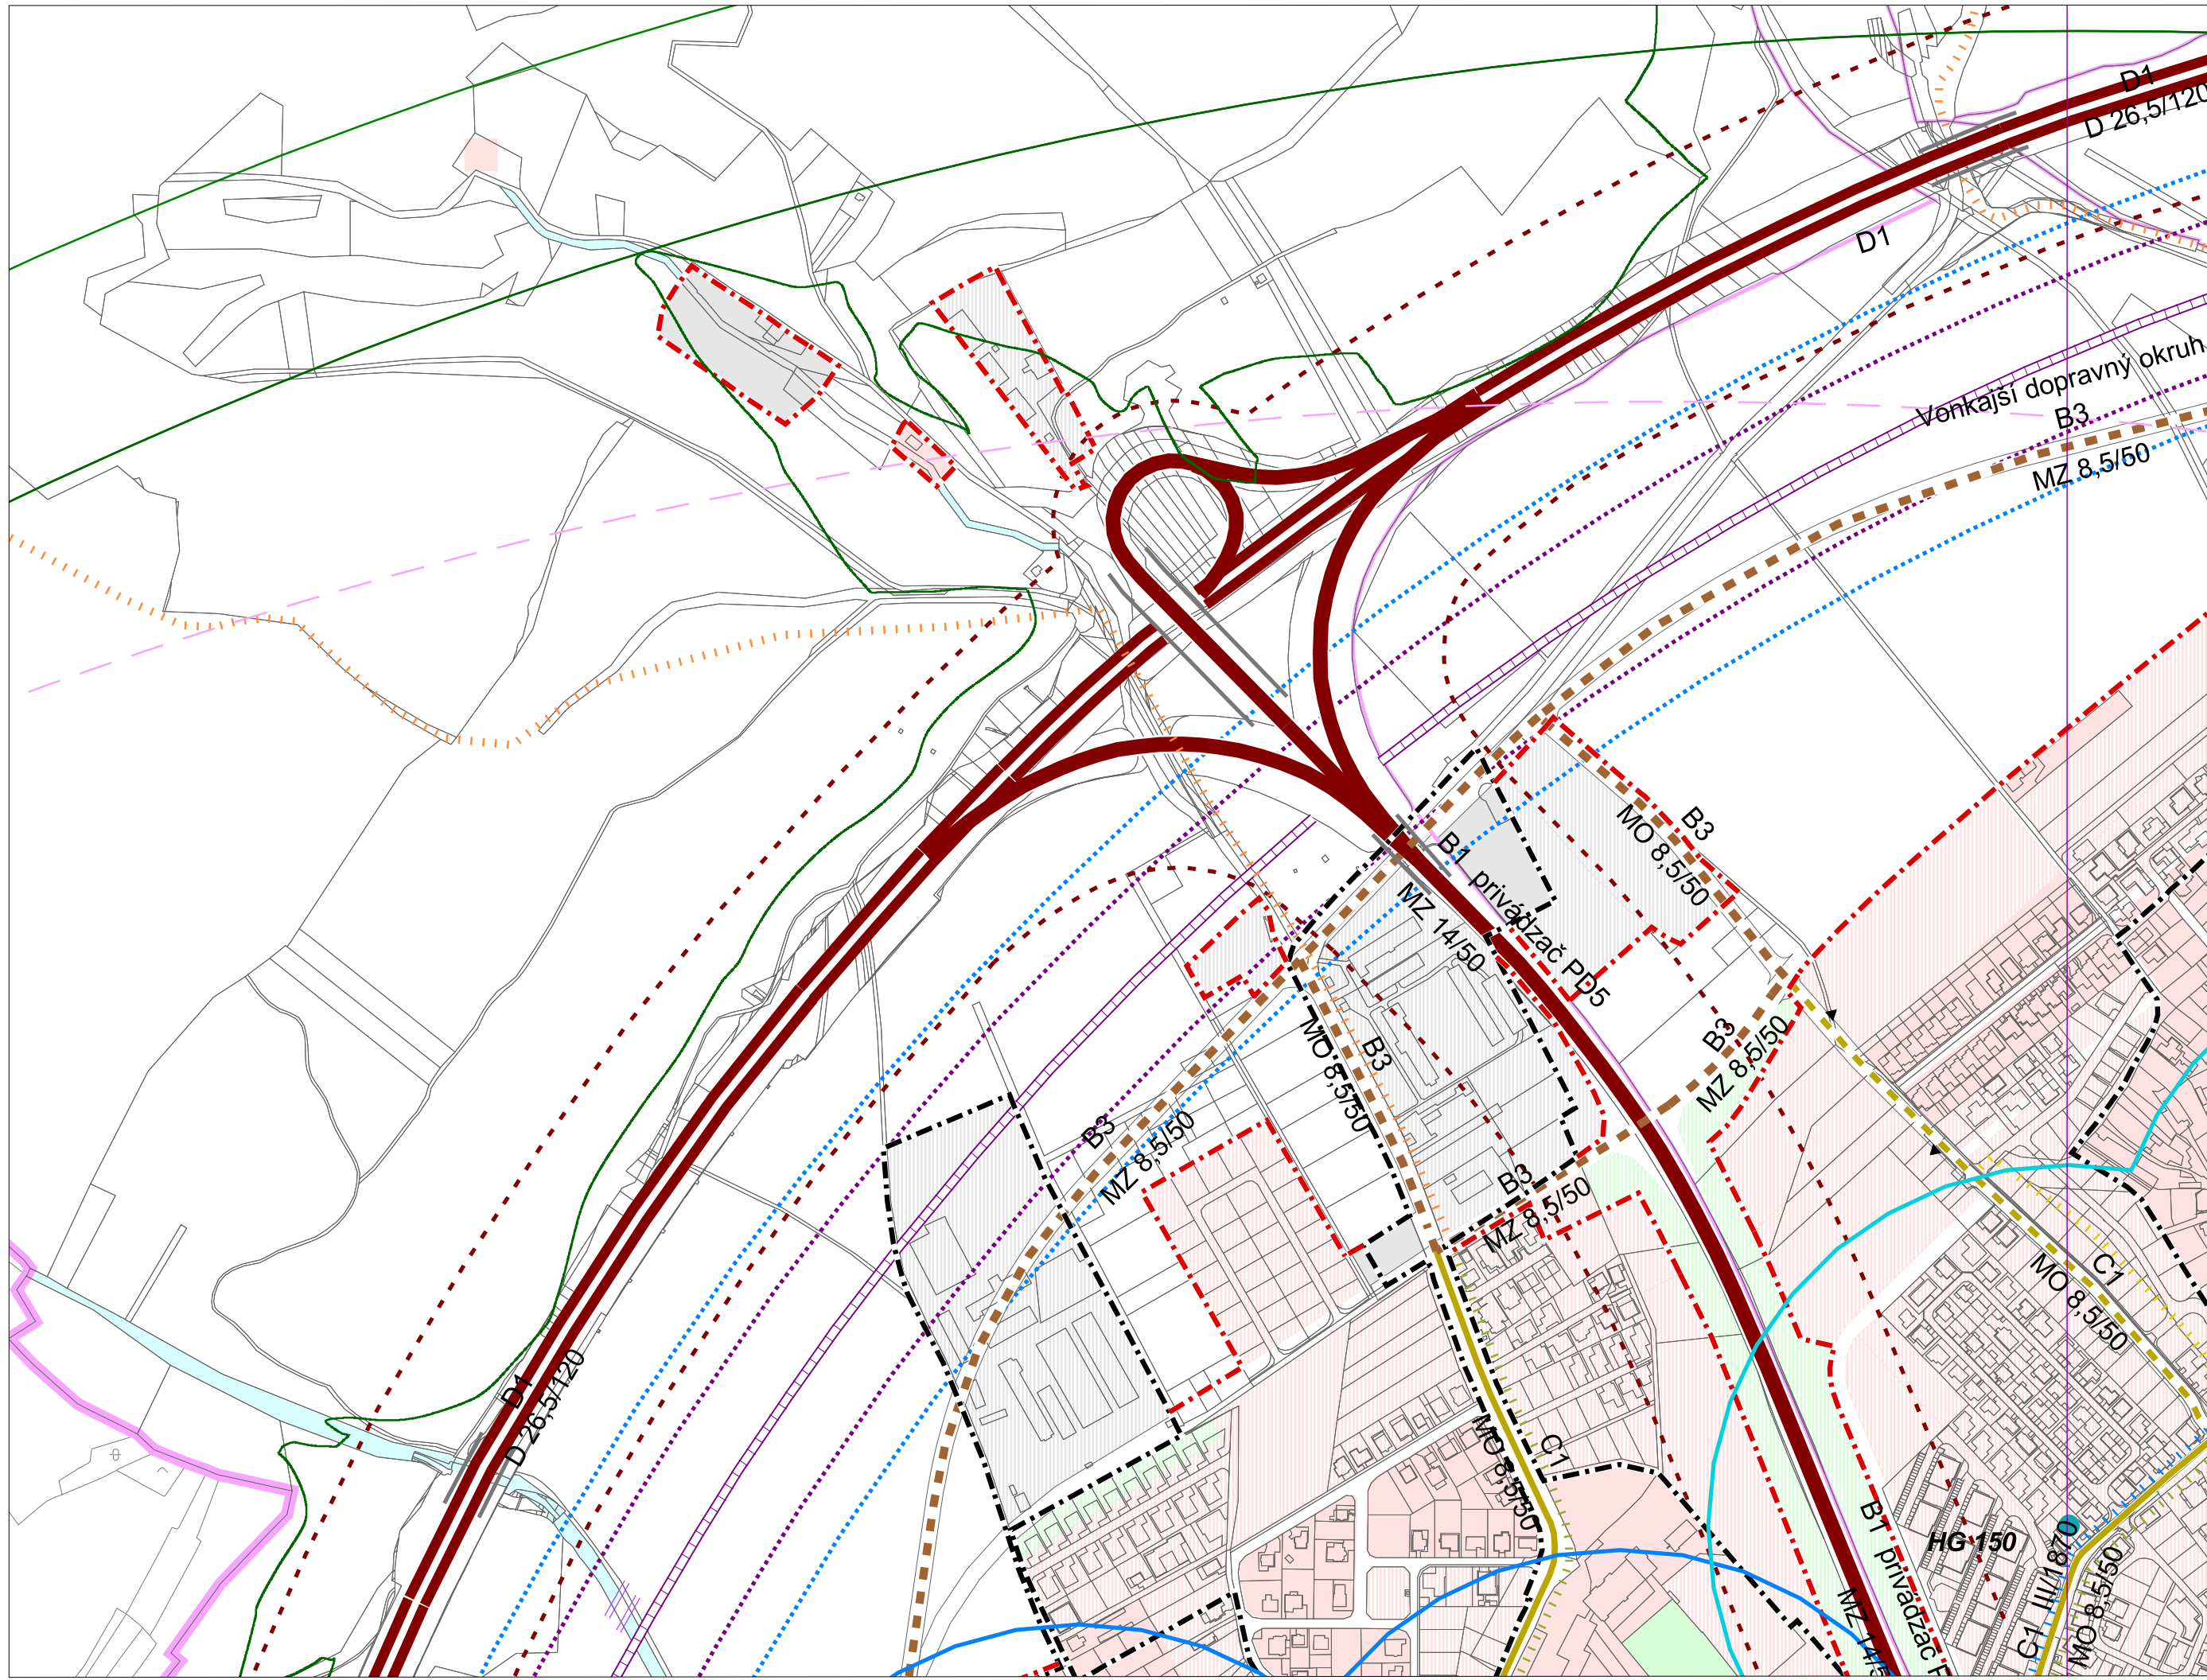

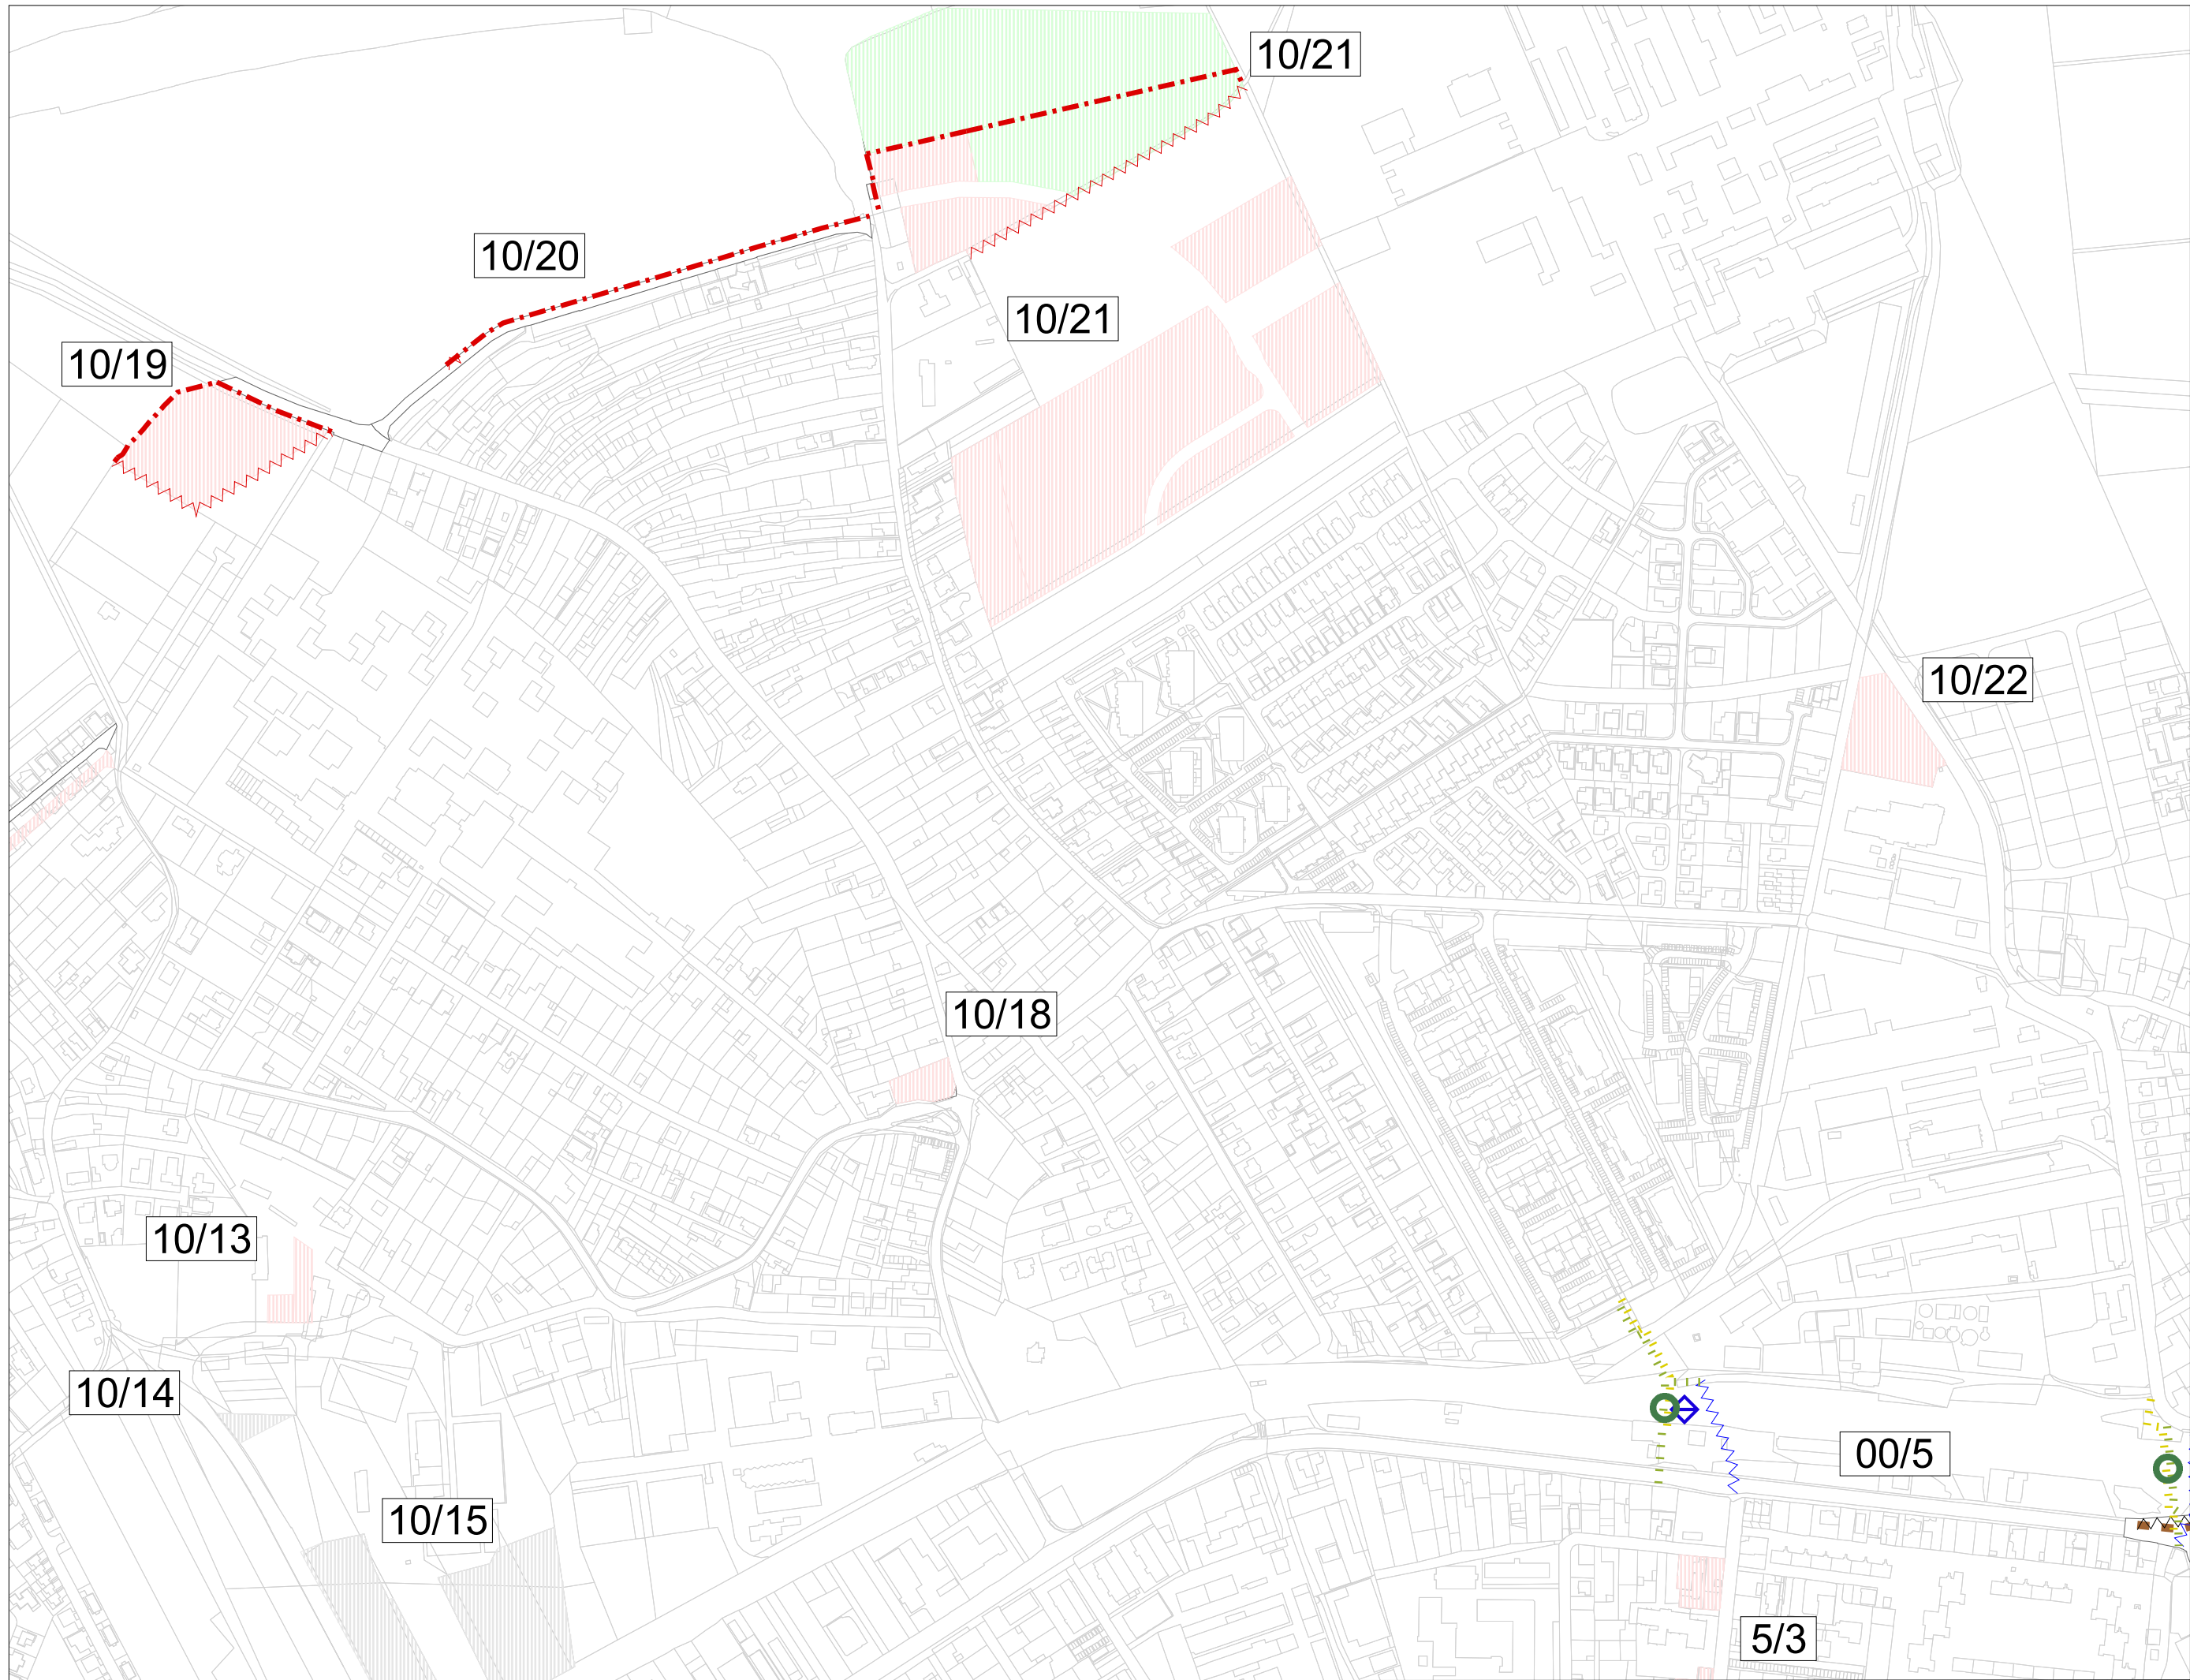

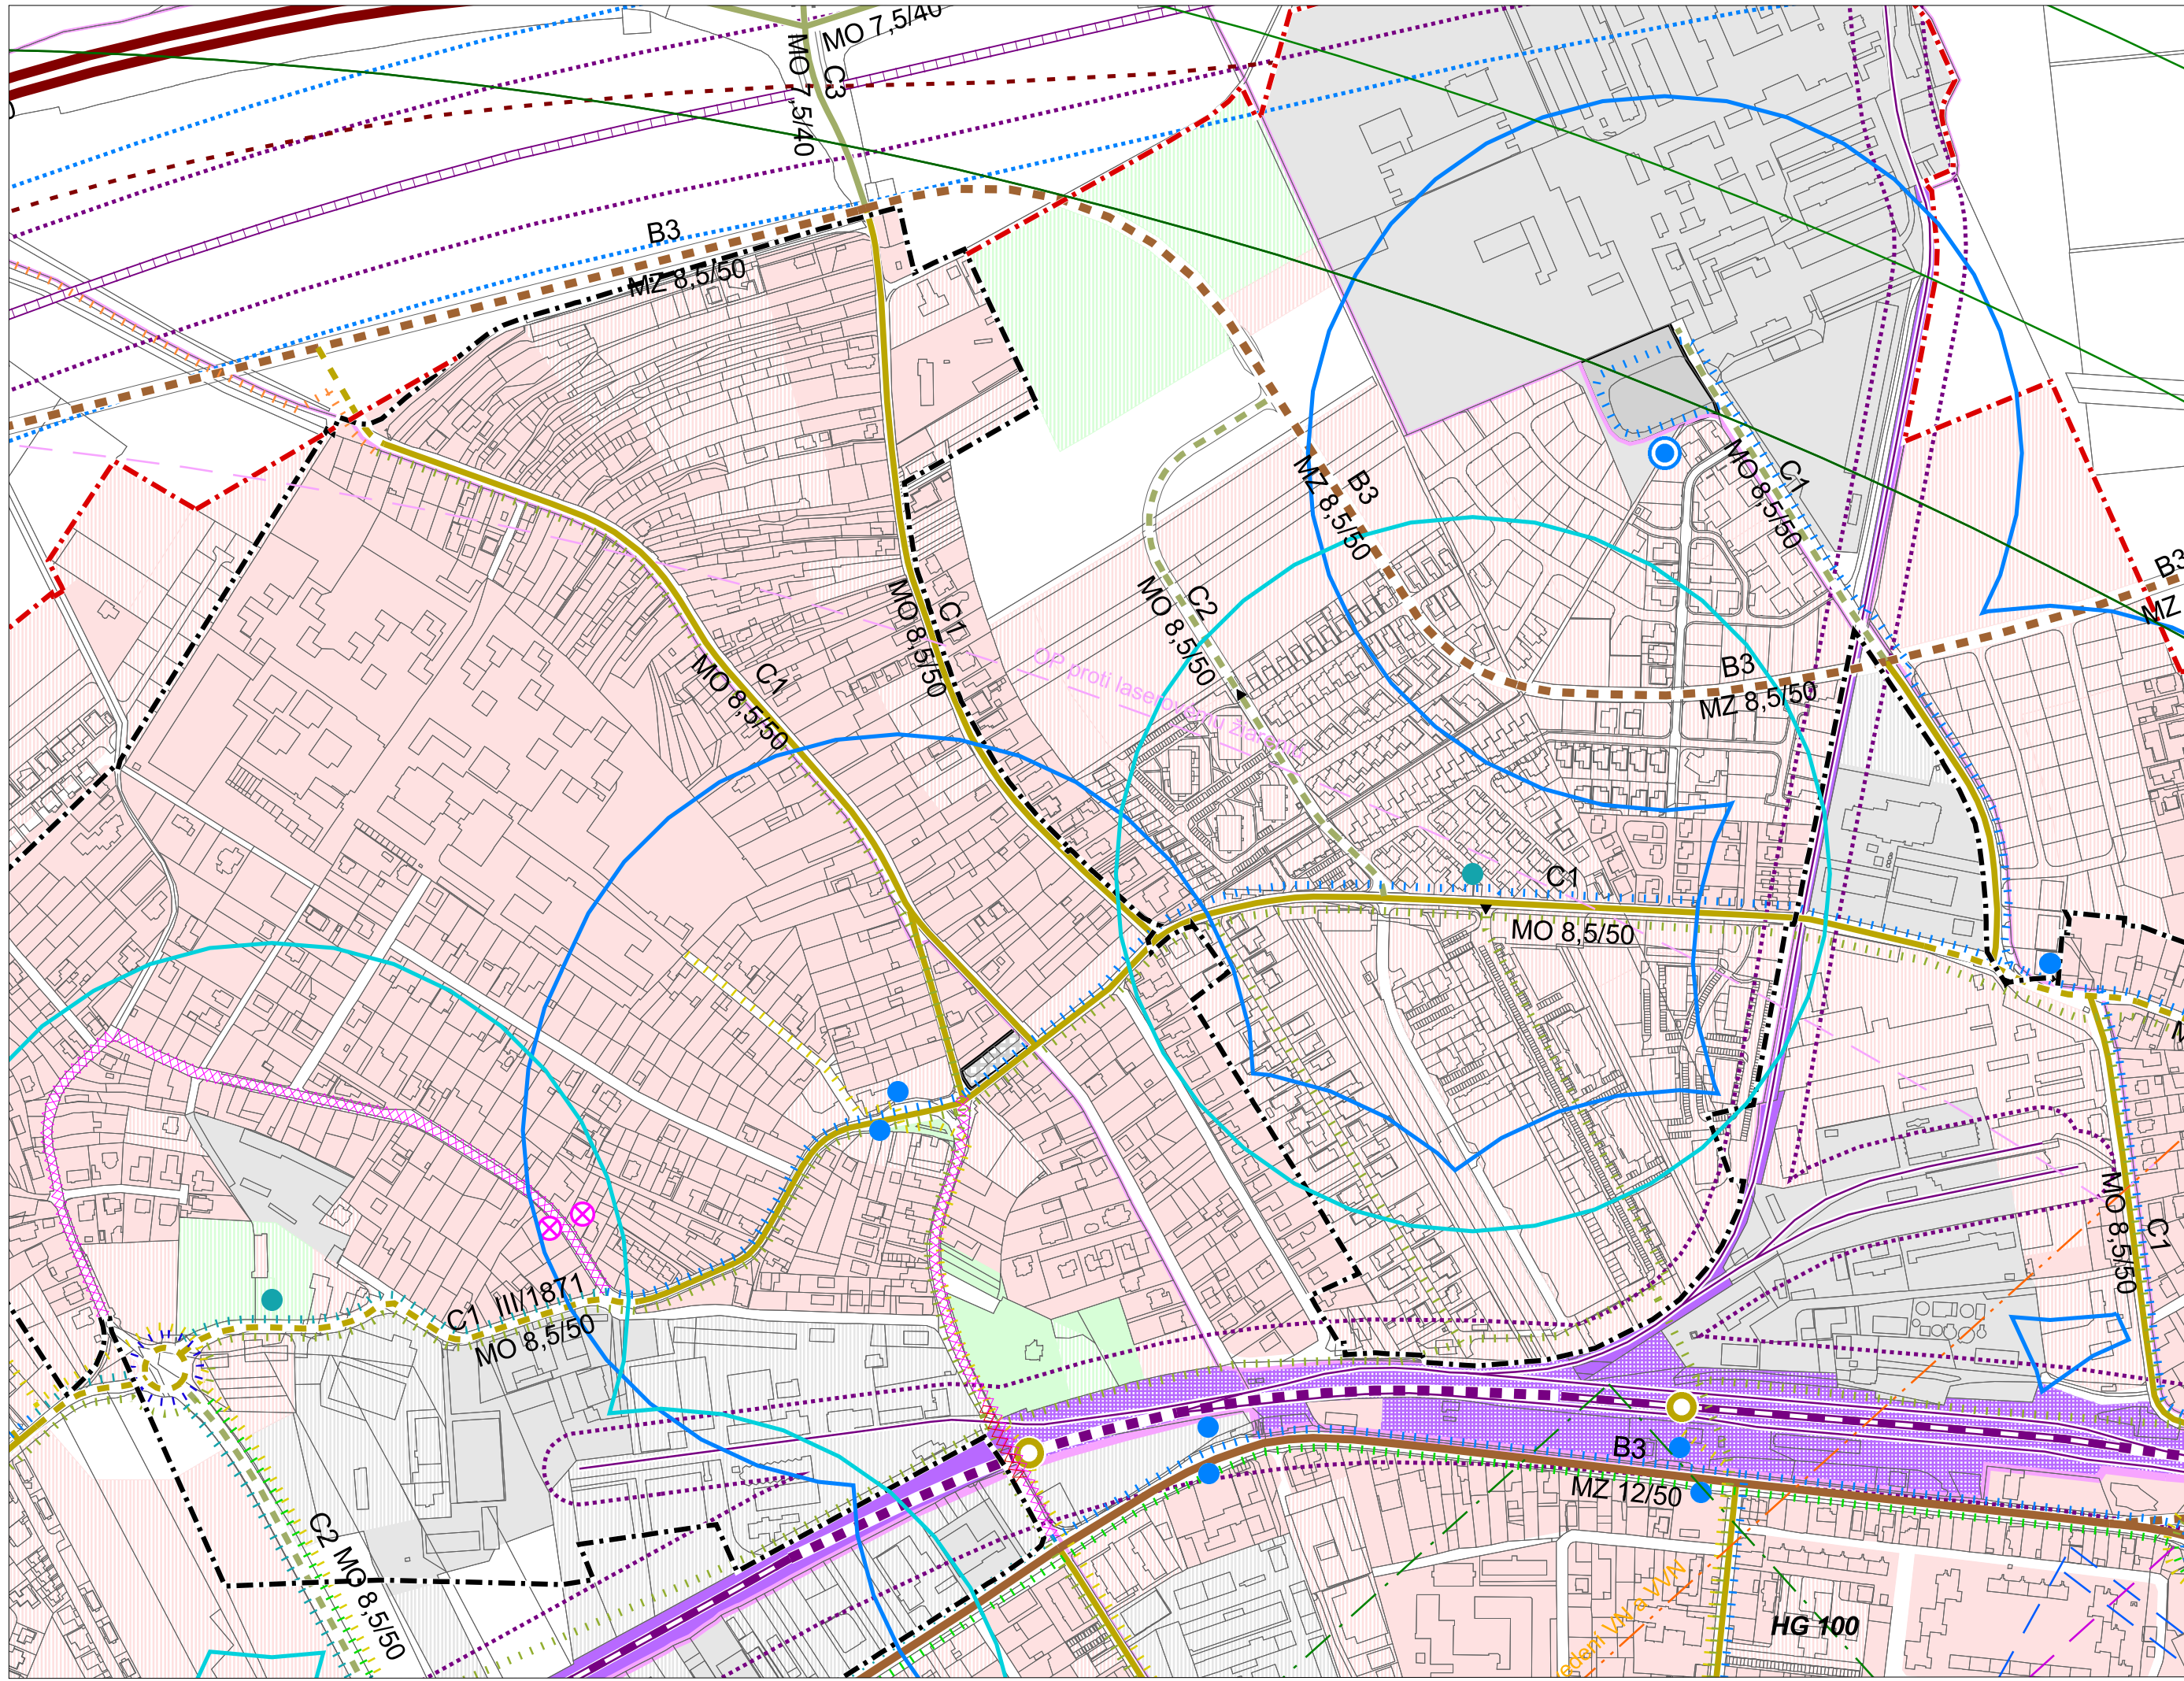


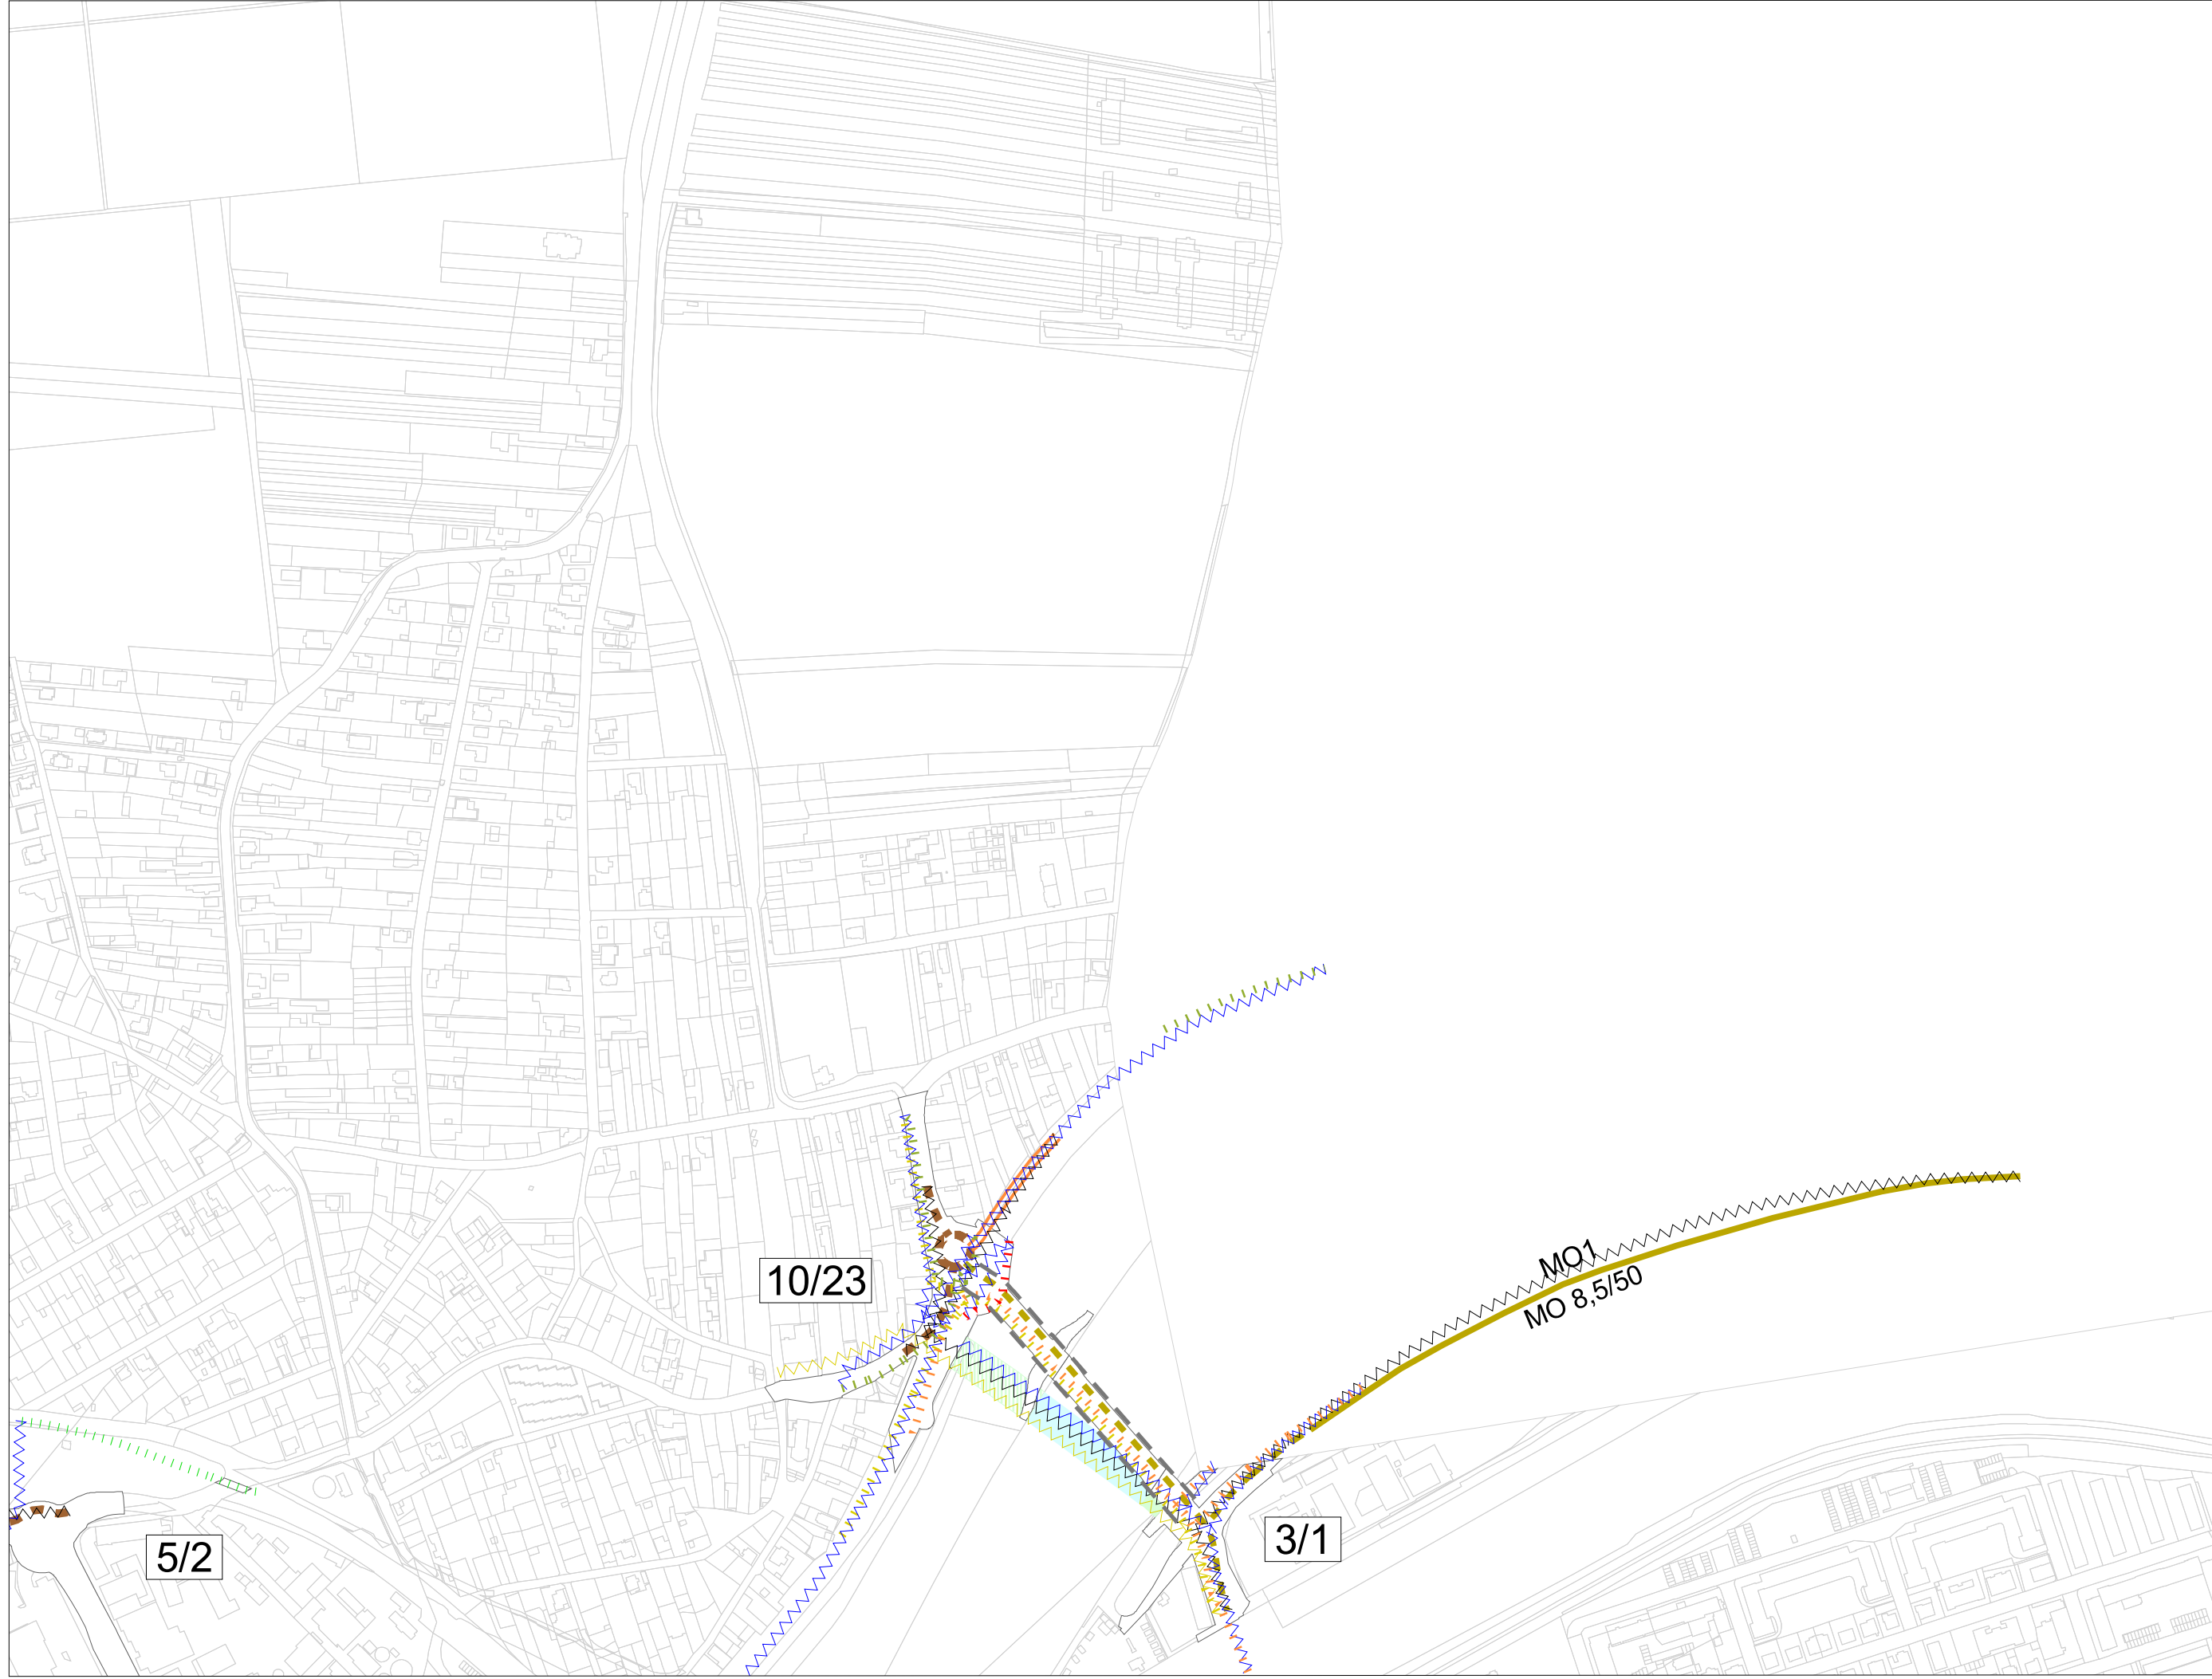


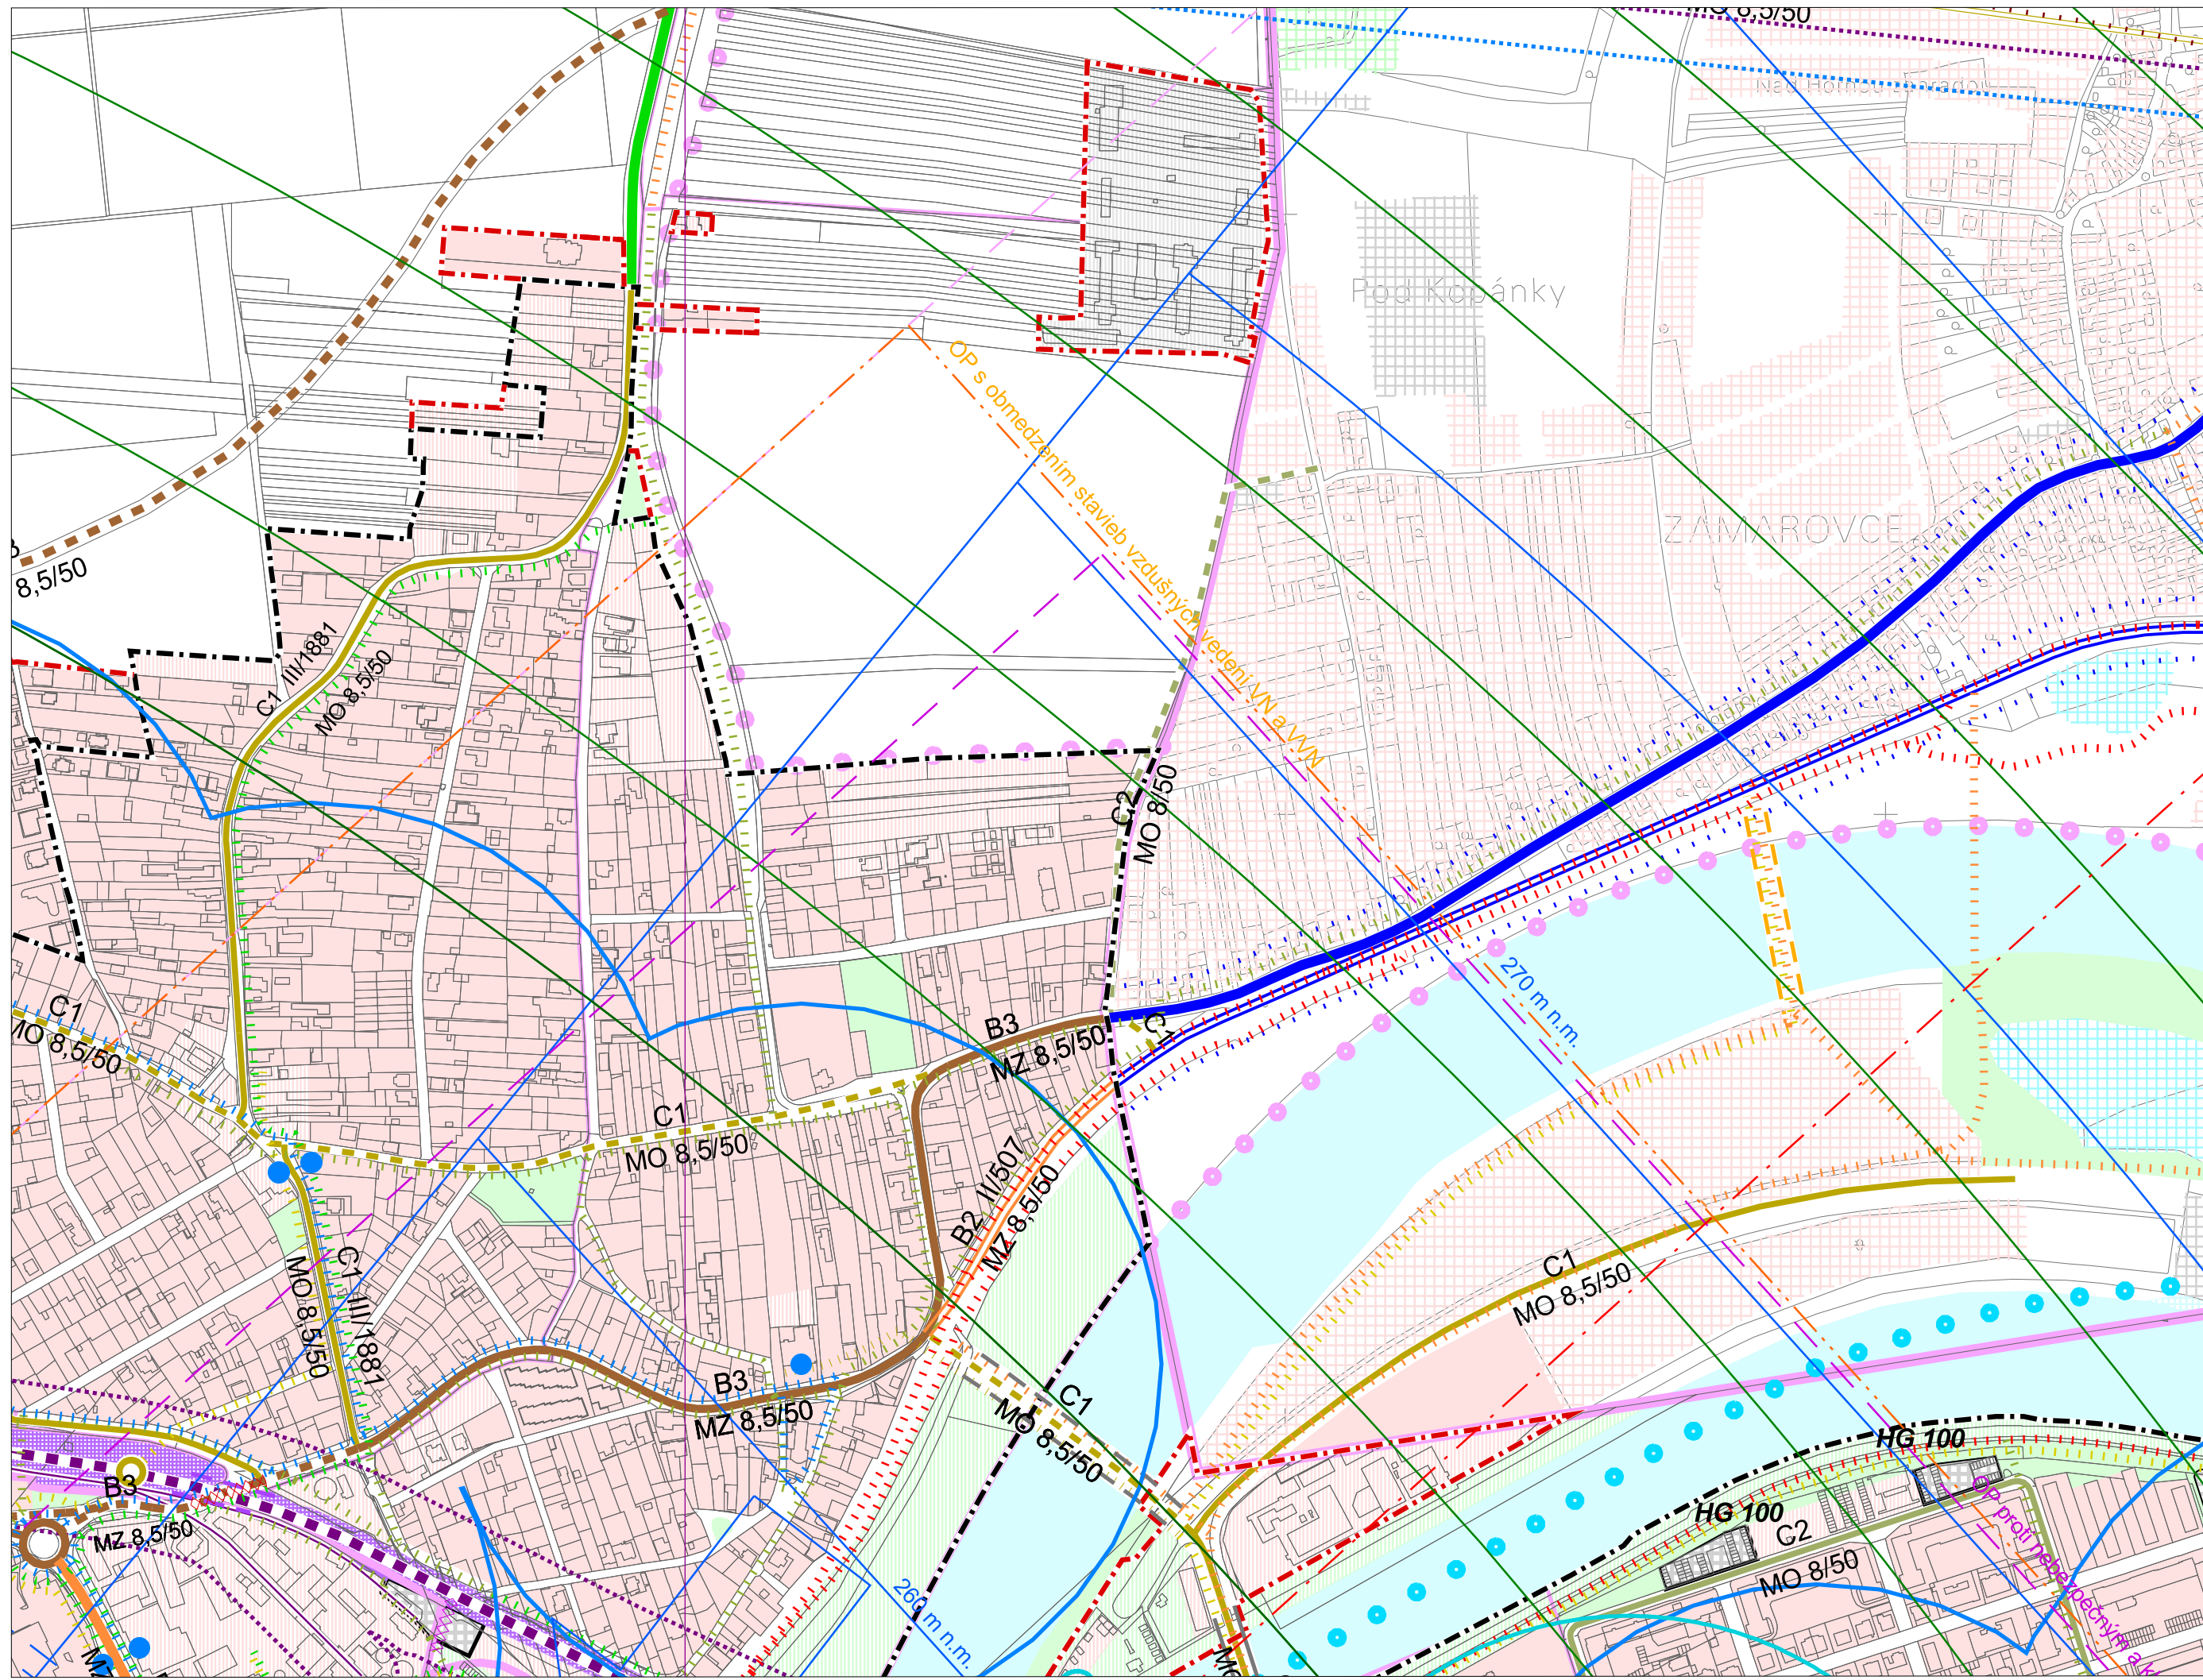



3. Návrh dopravného vybavenia

M 1:5 000
sekcja: F

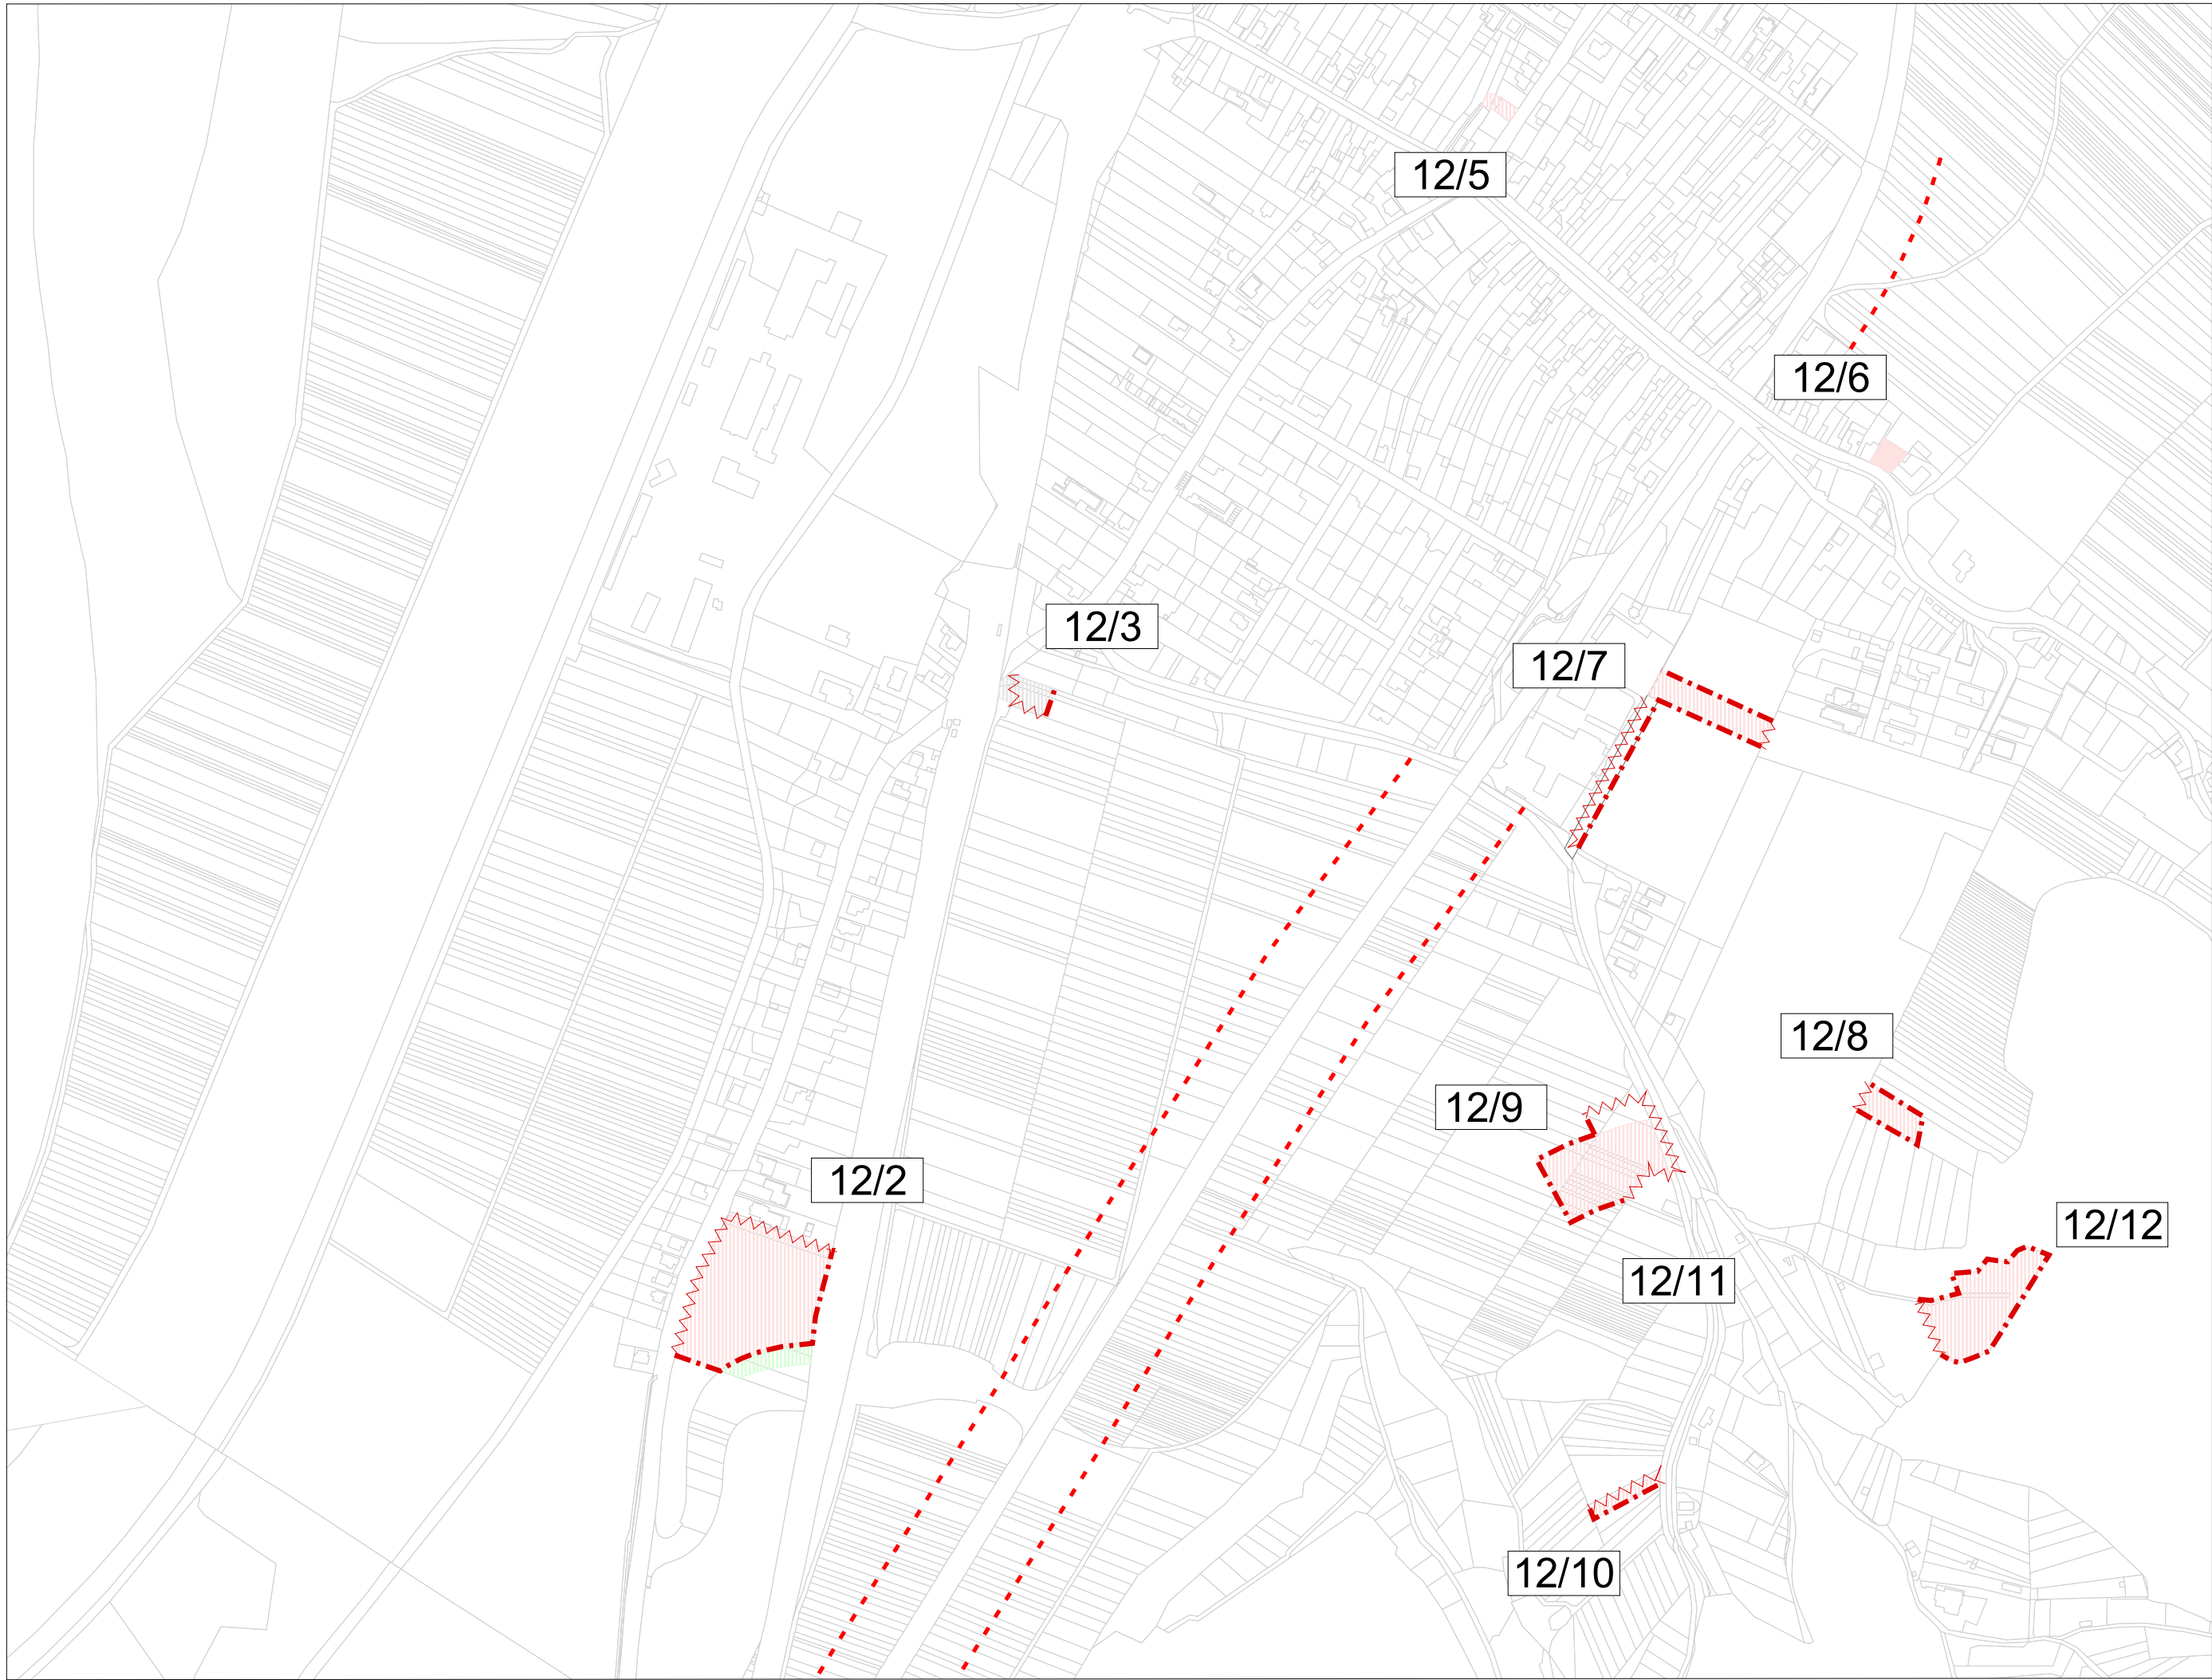


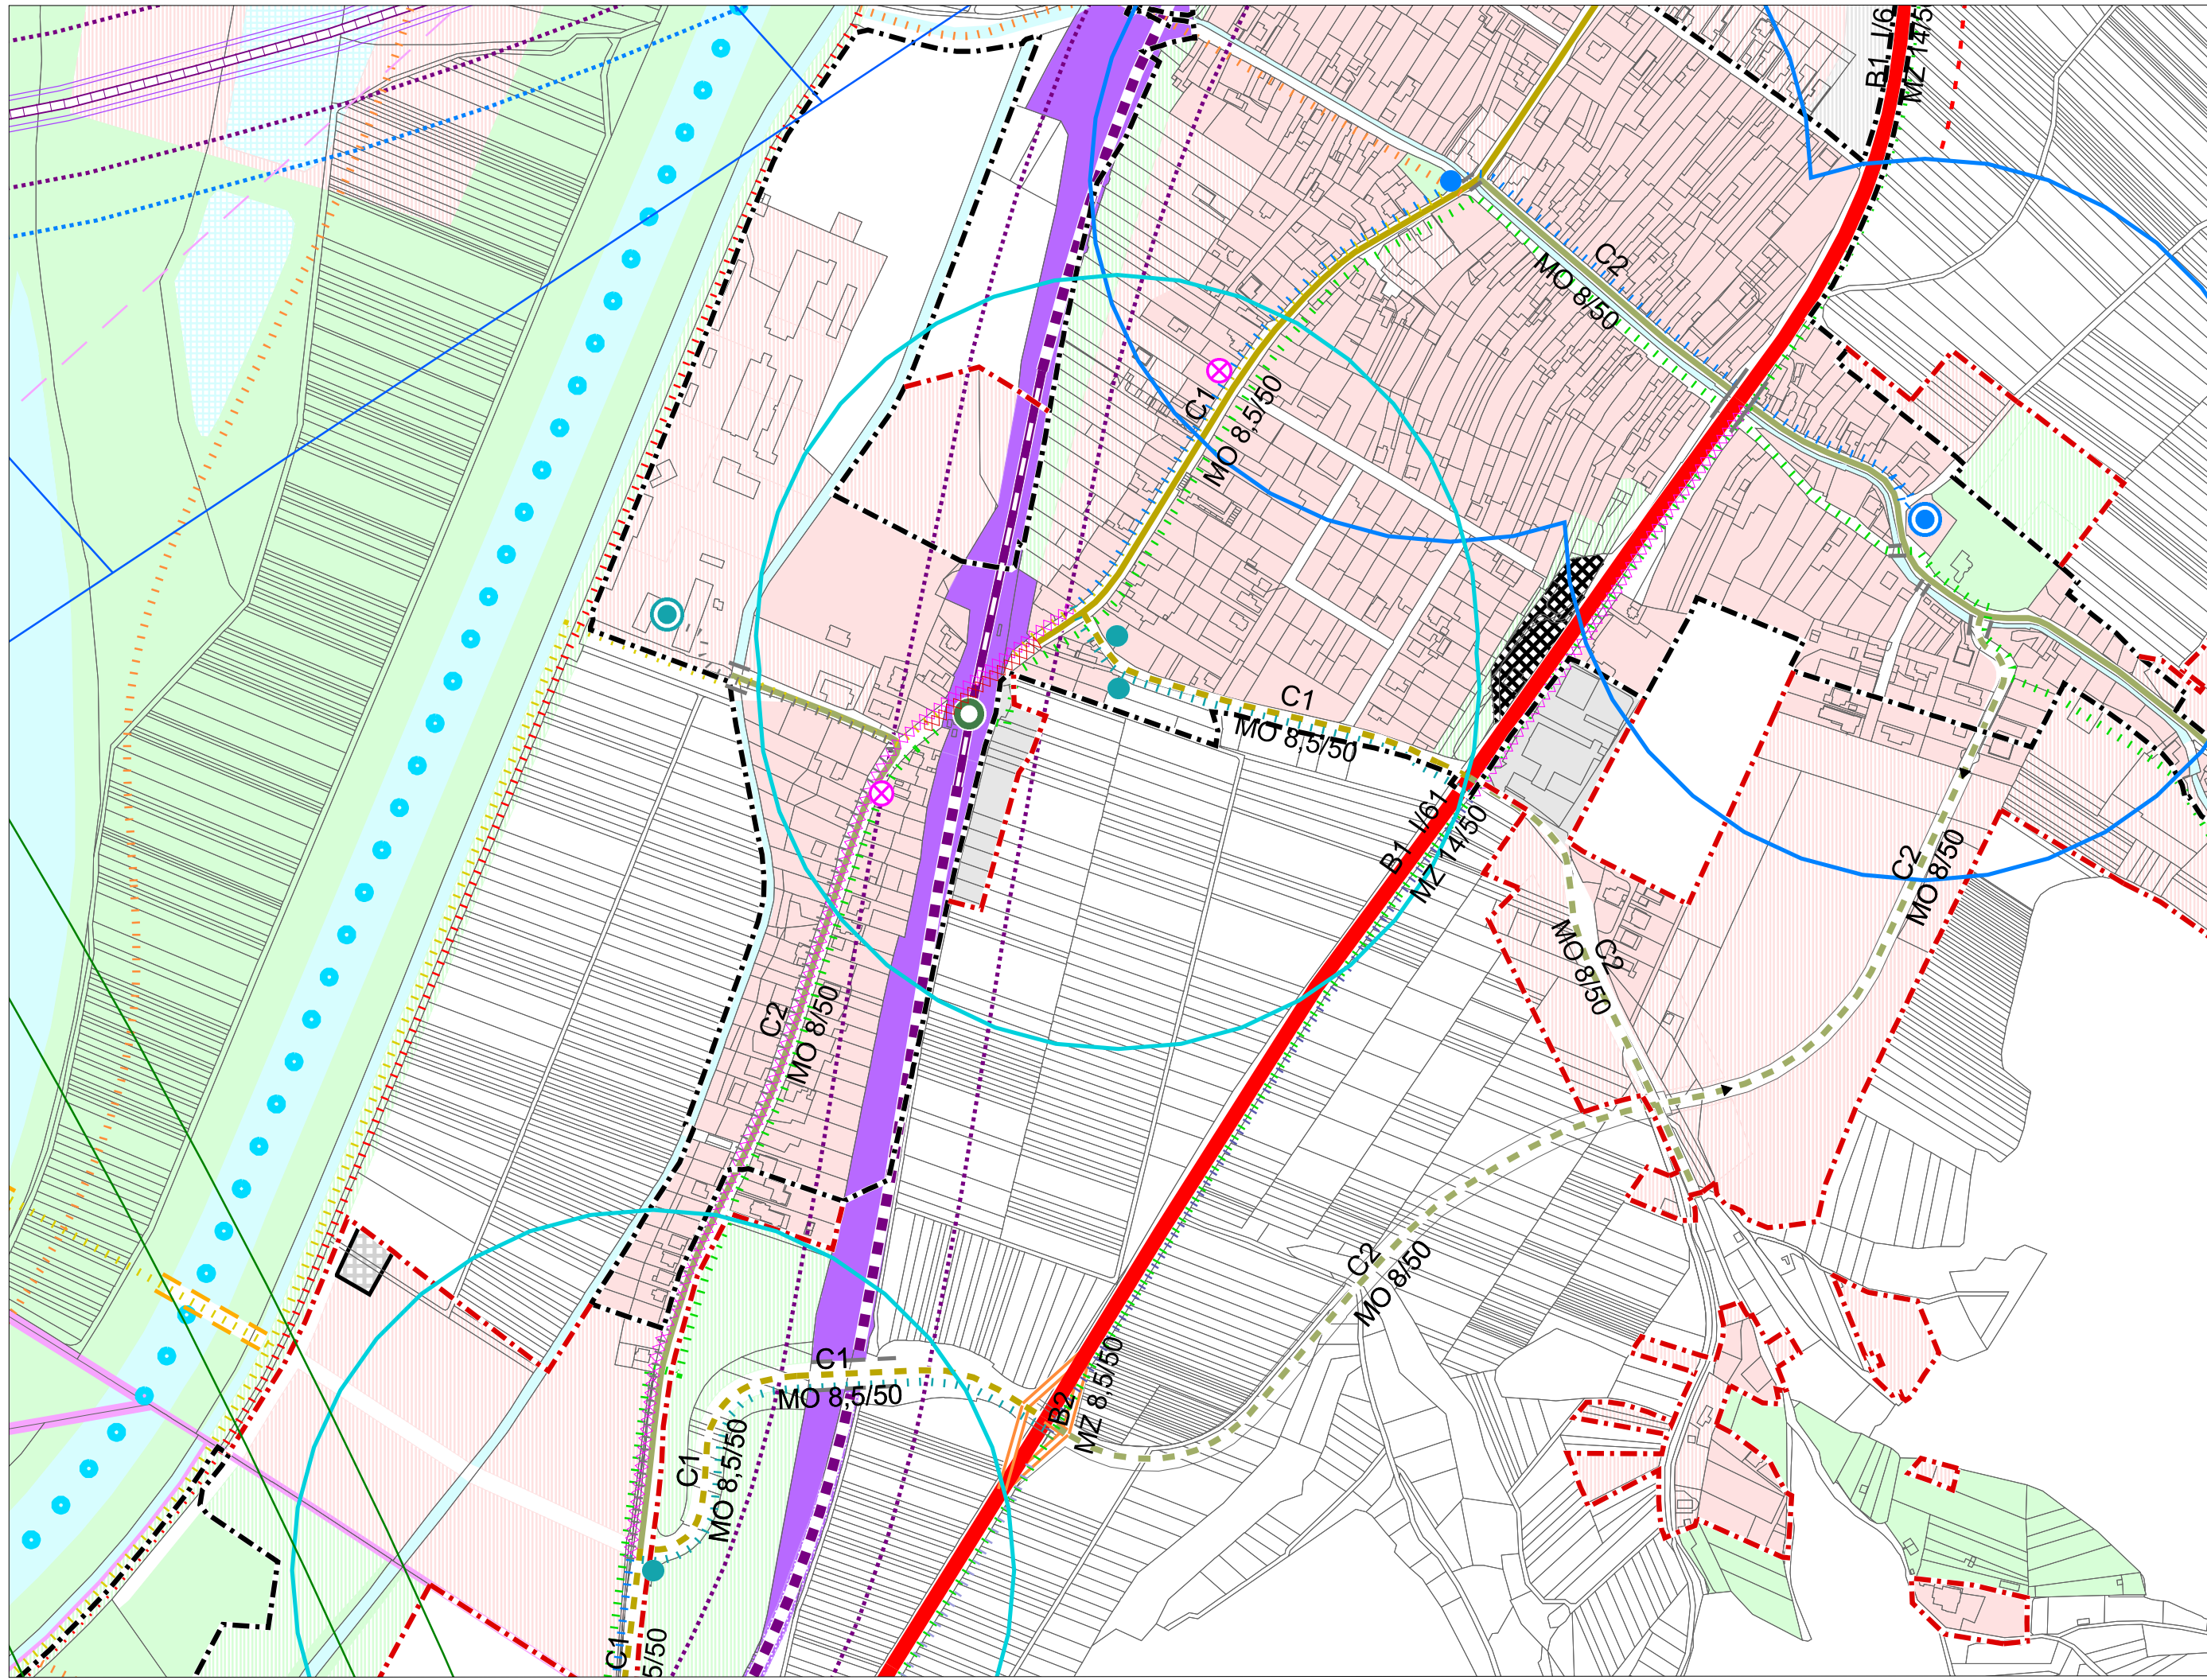


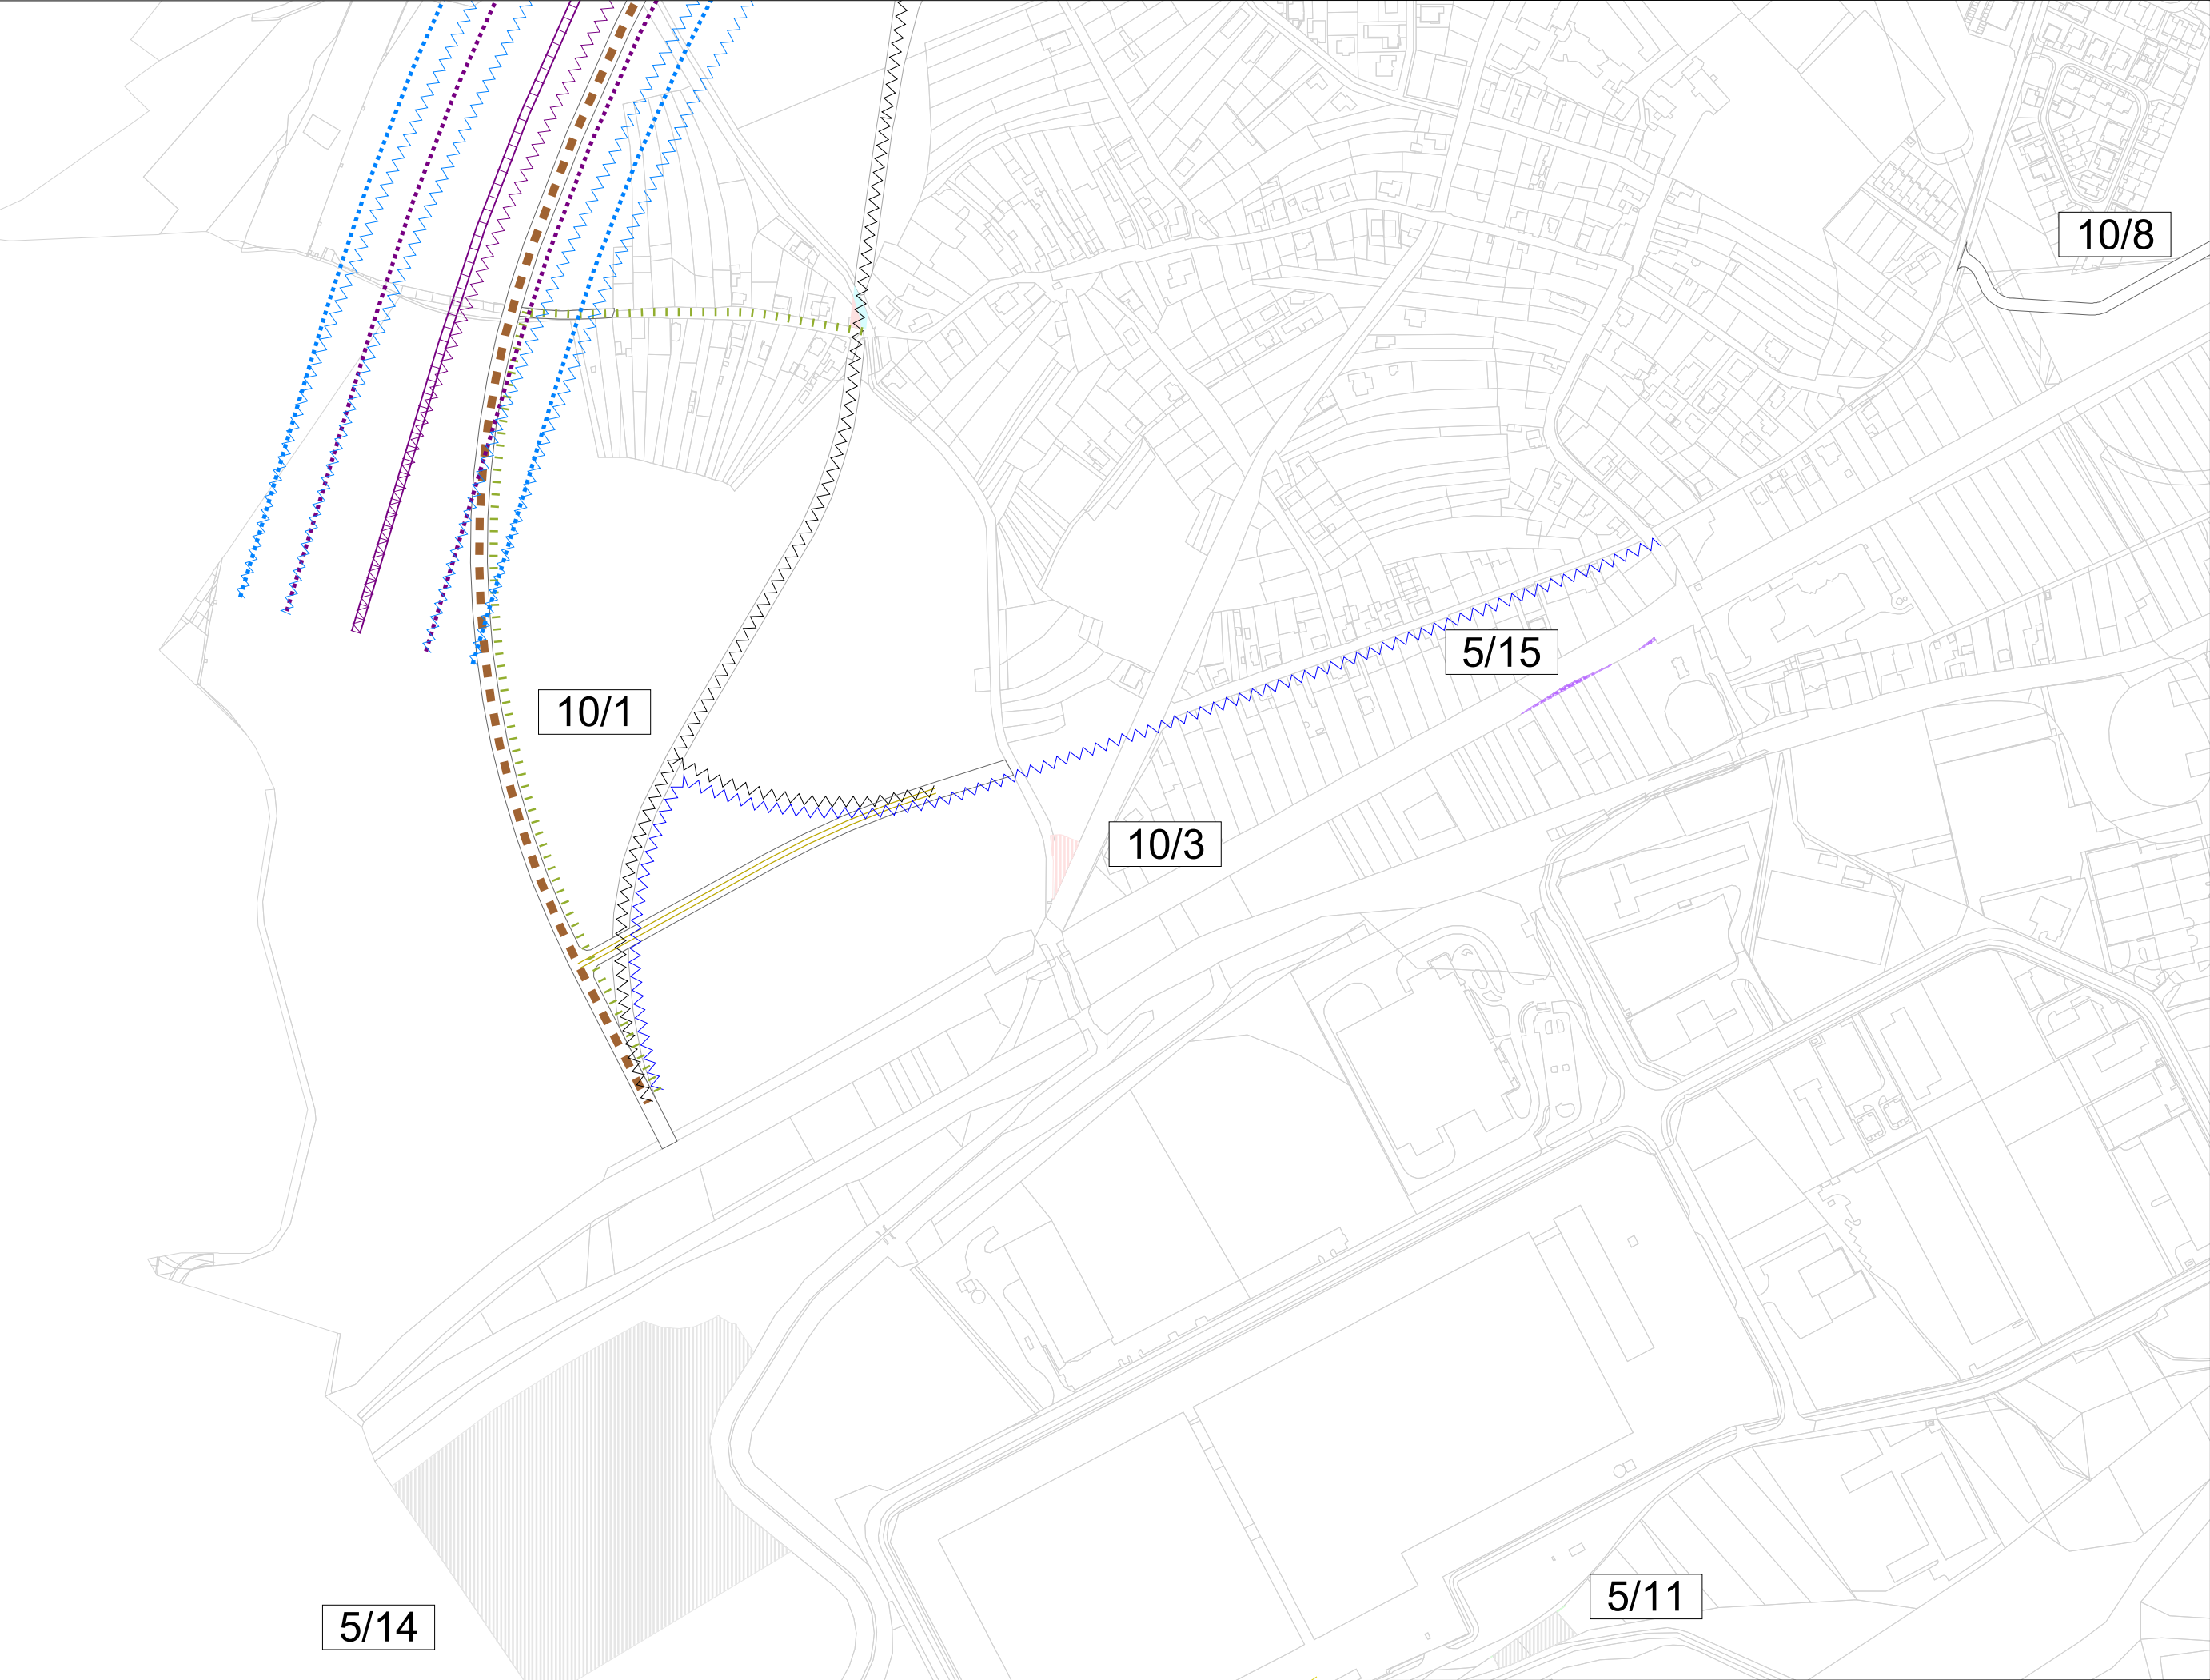


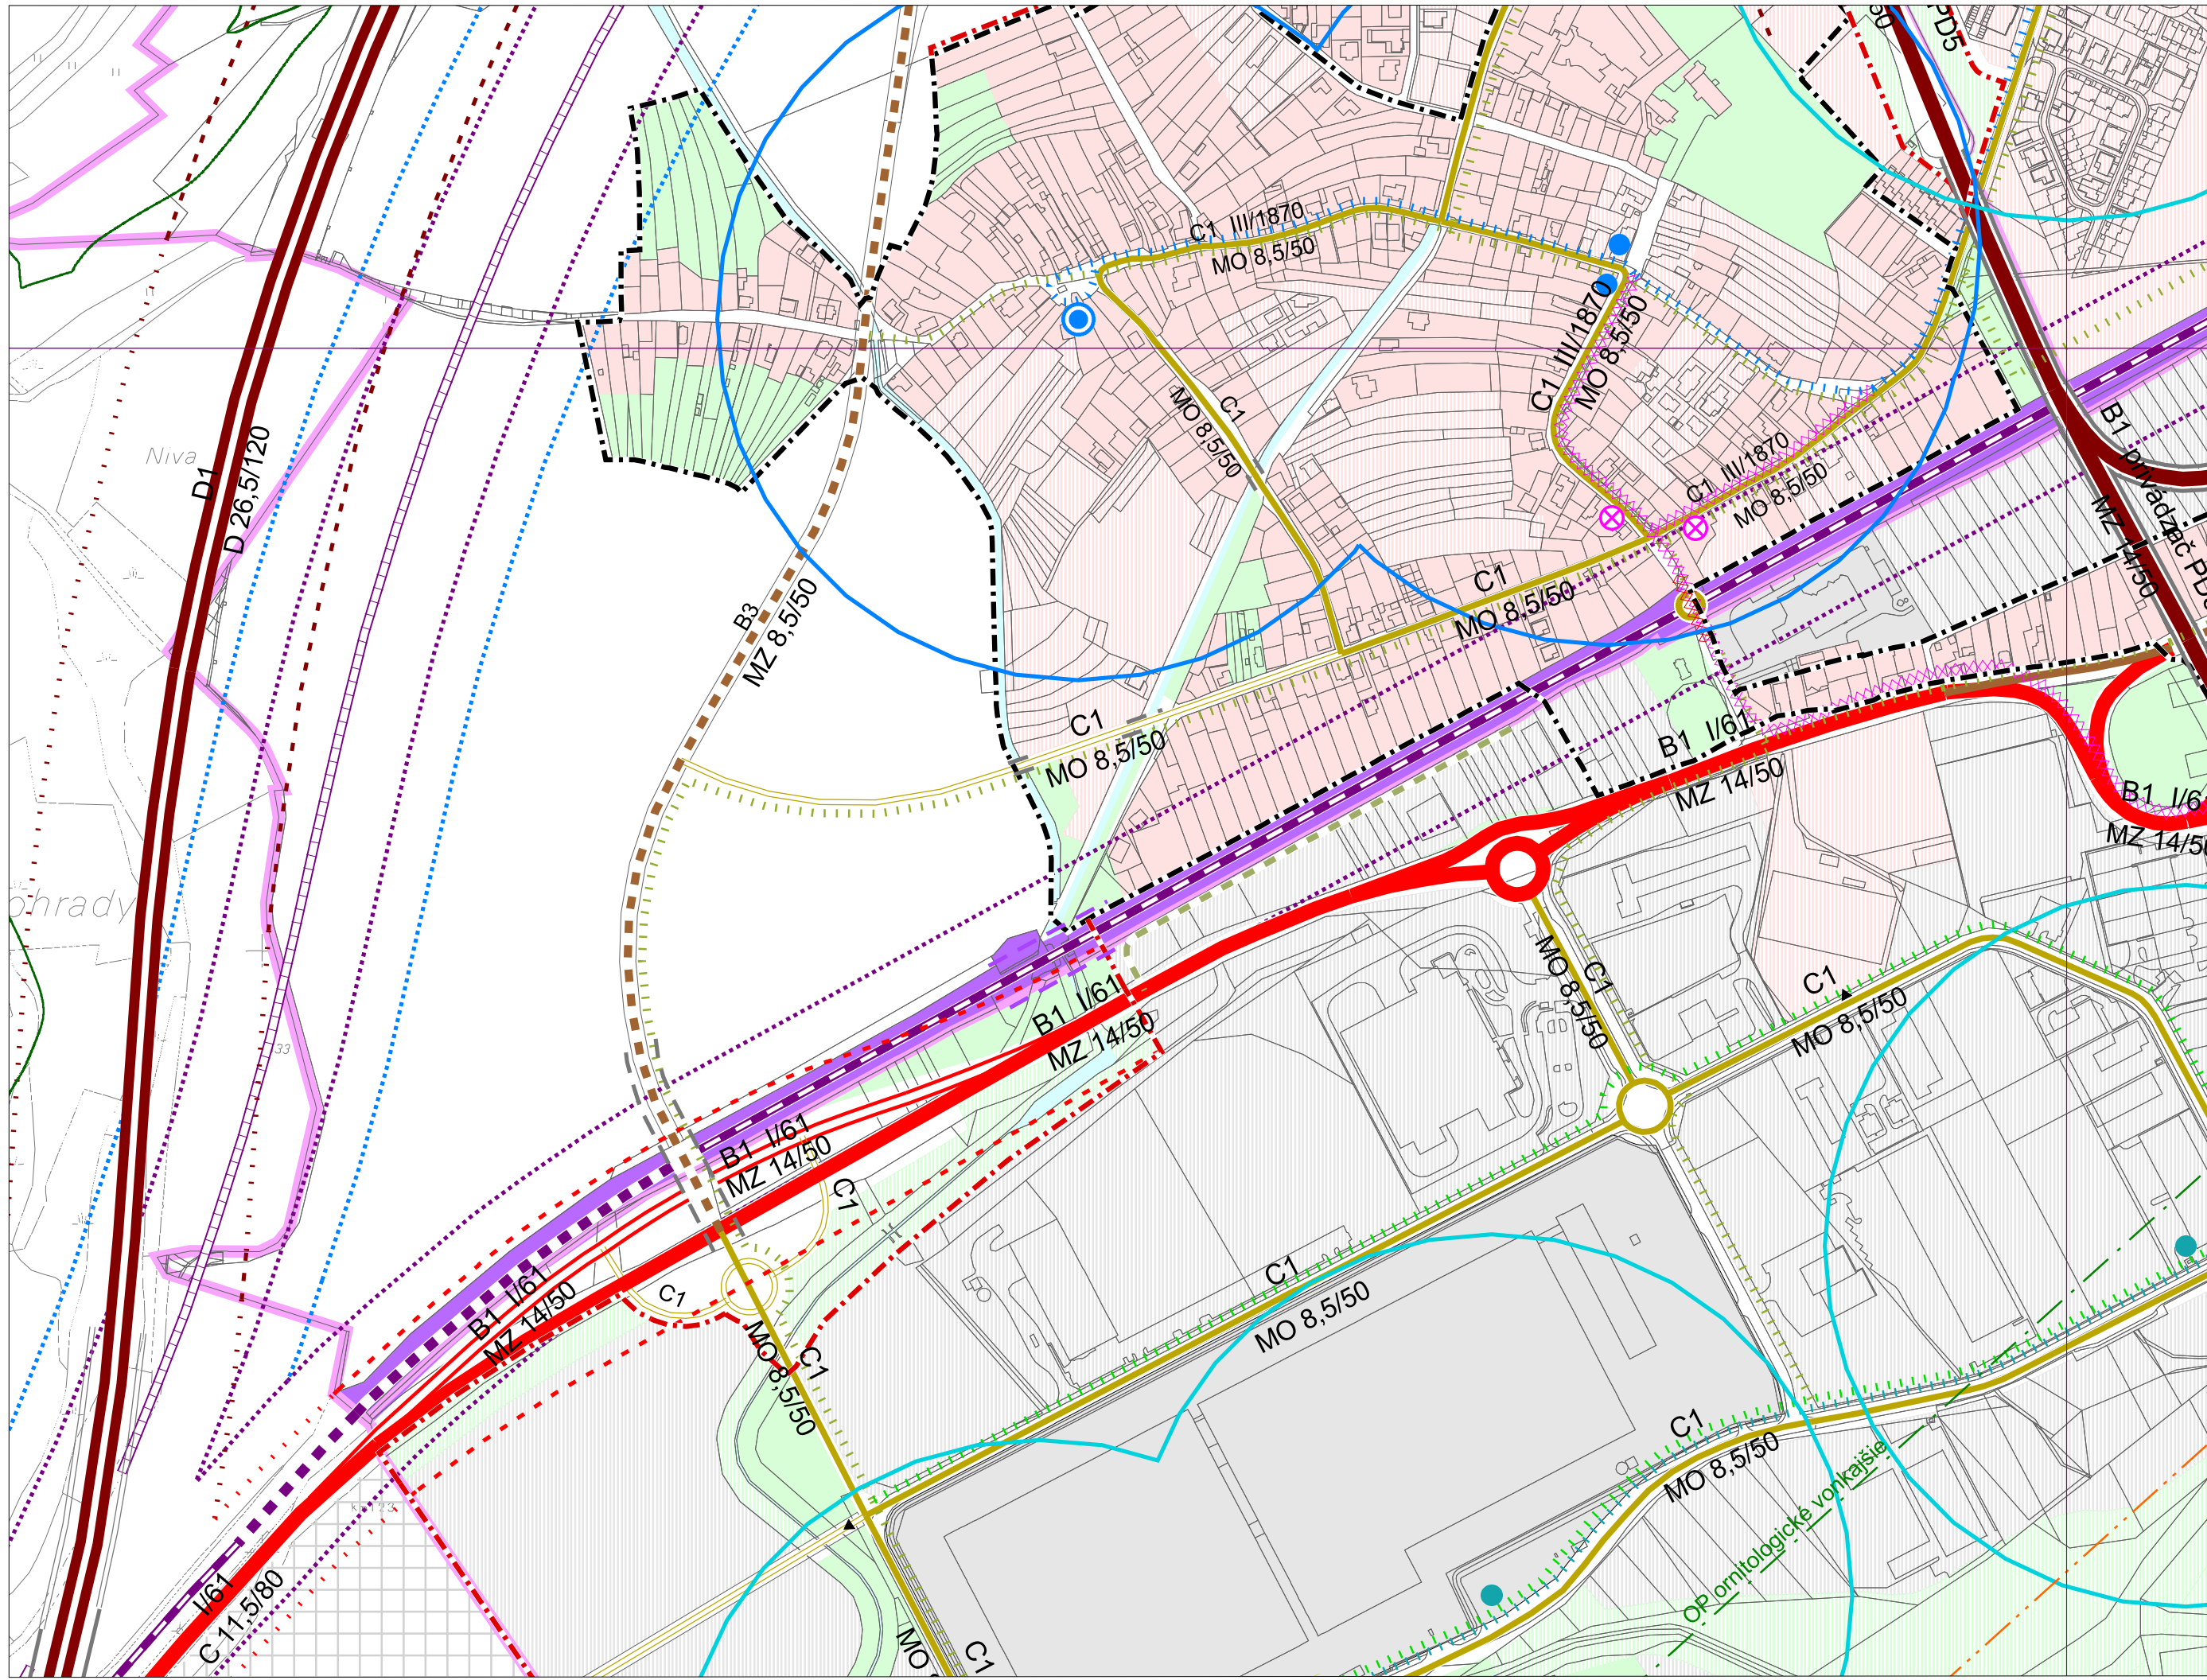



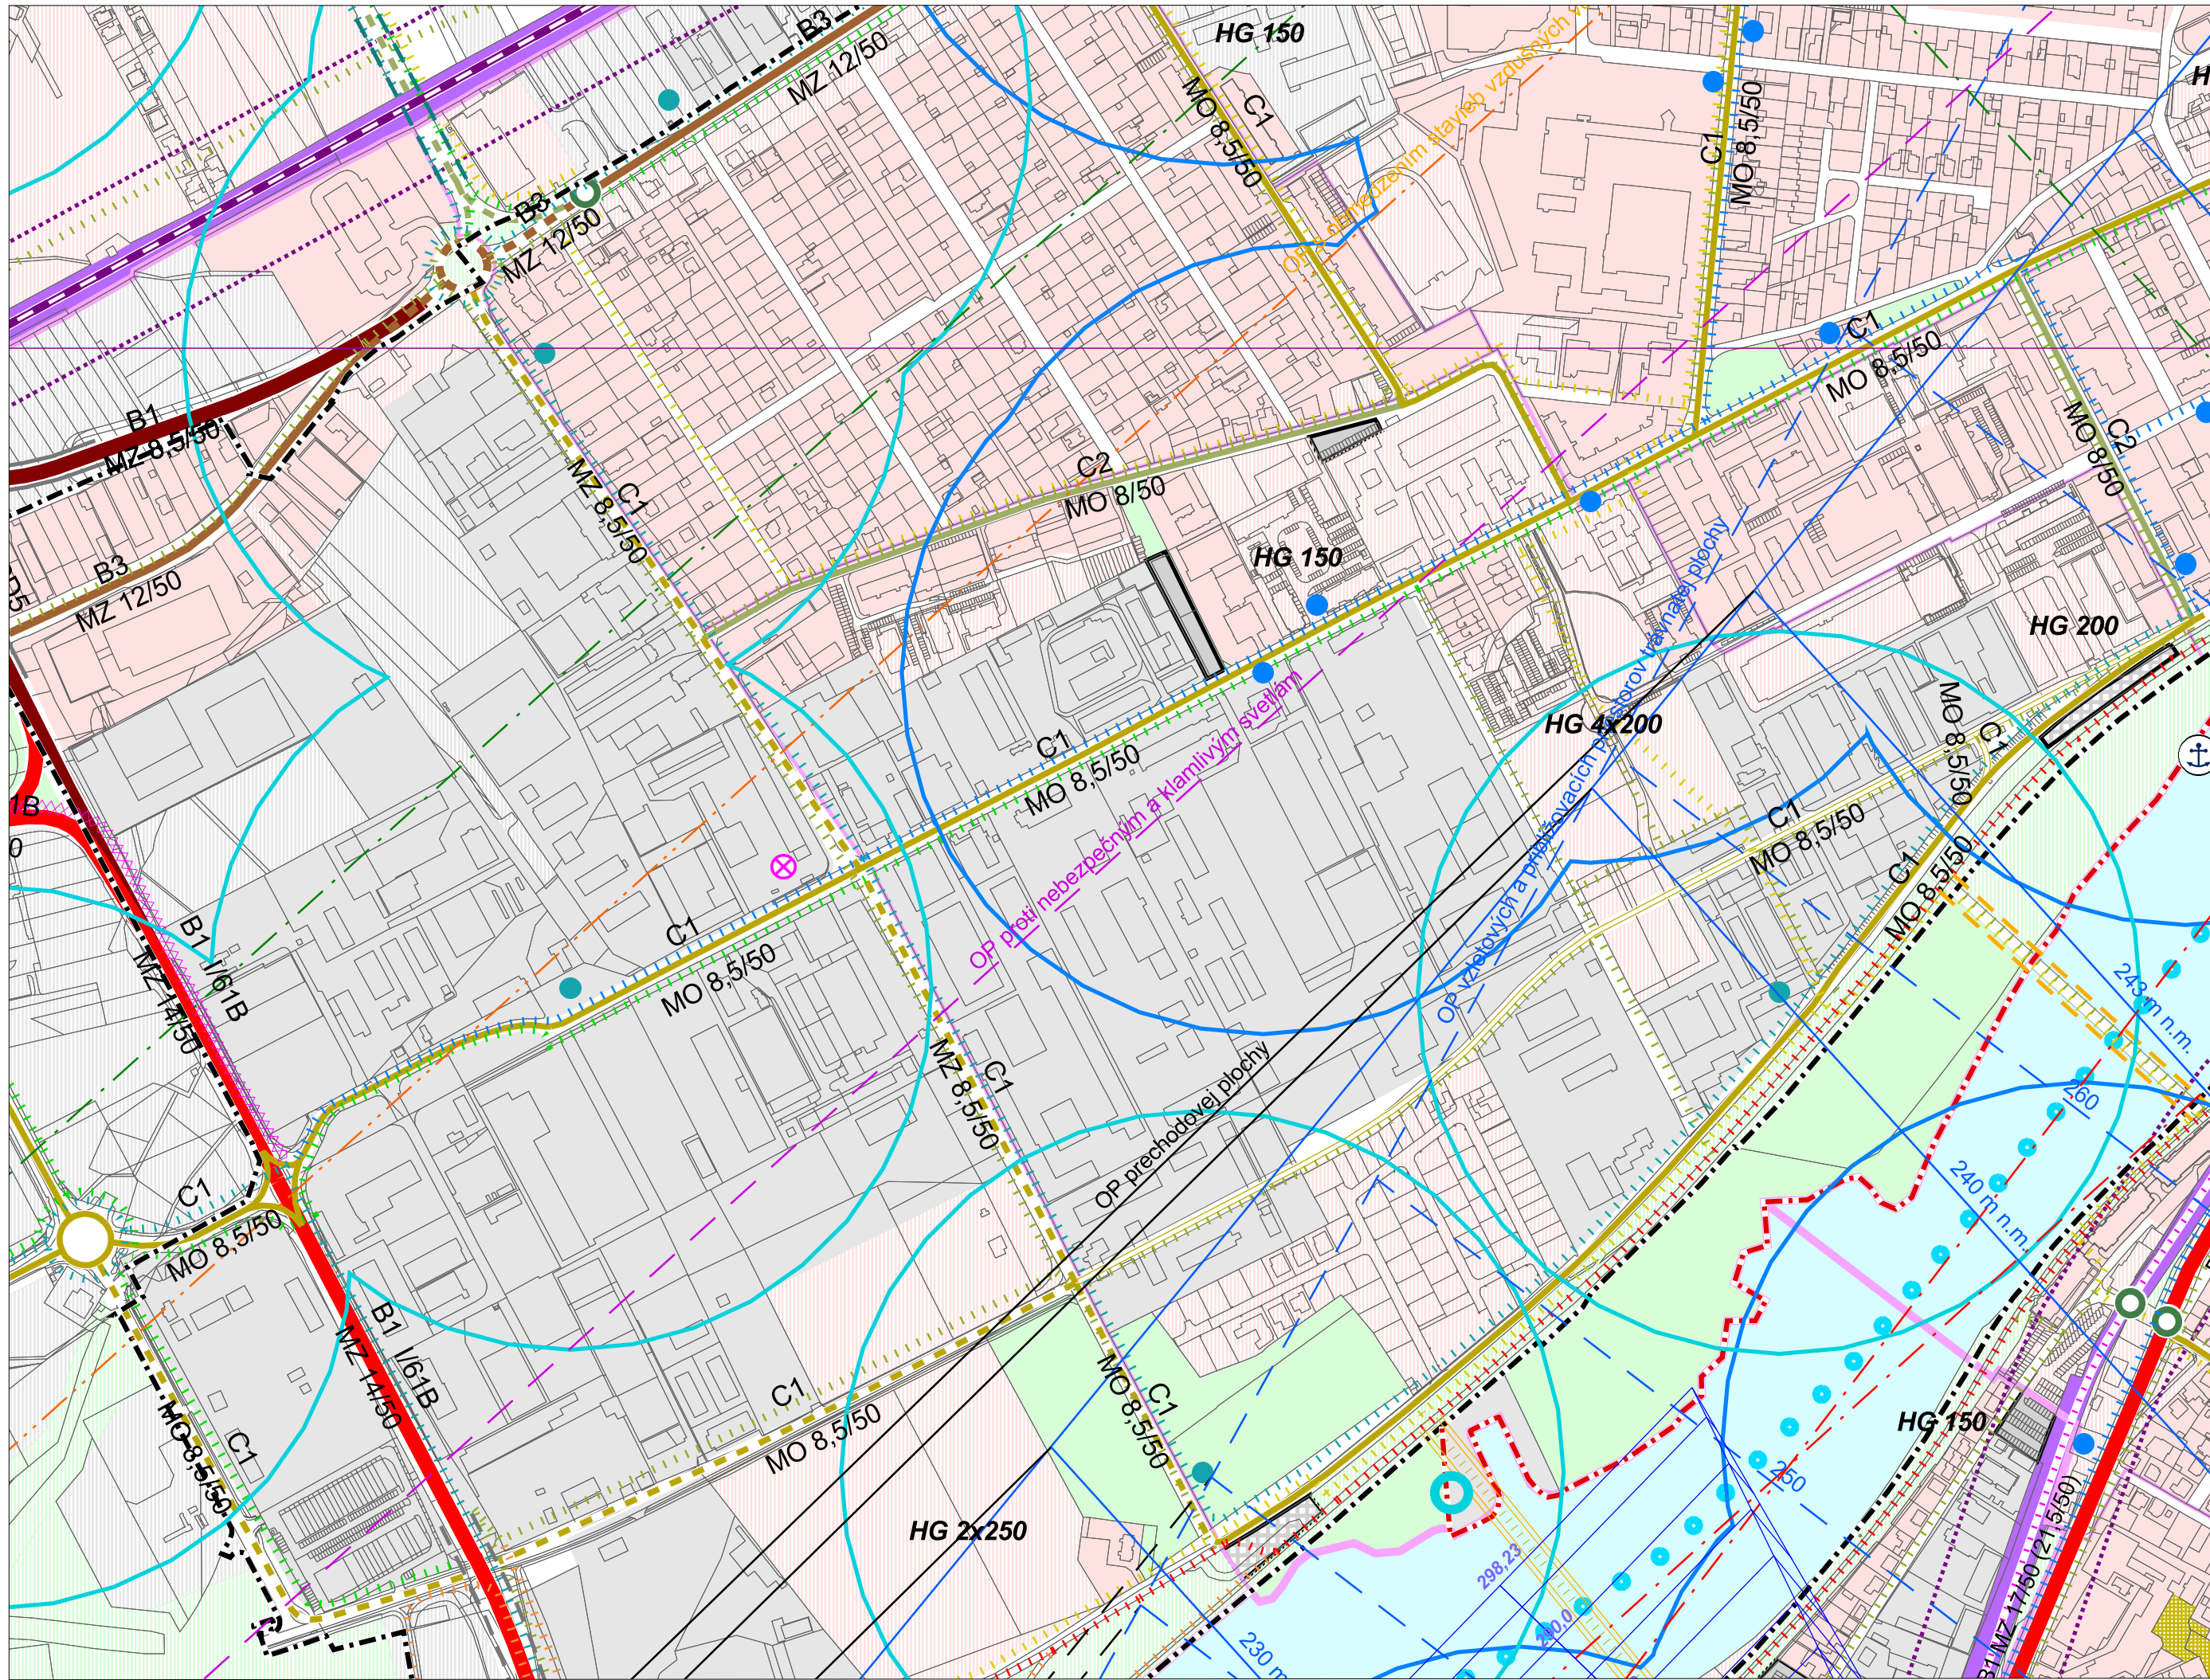


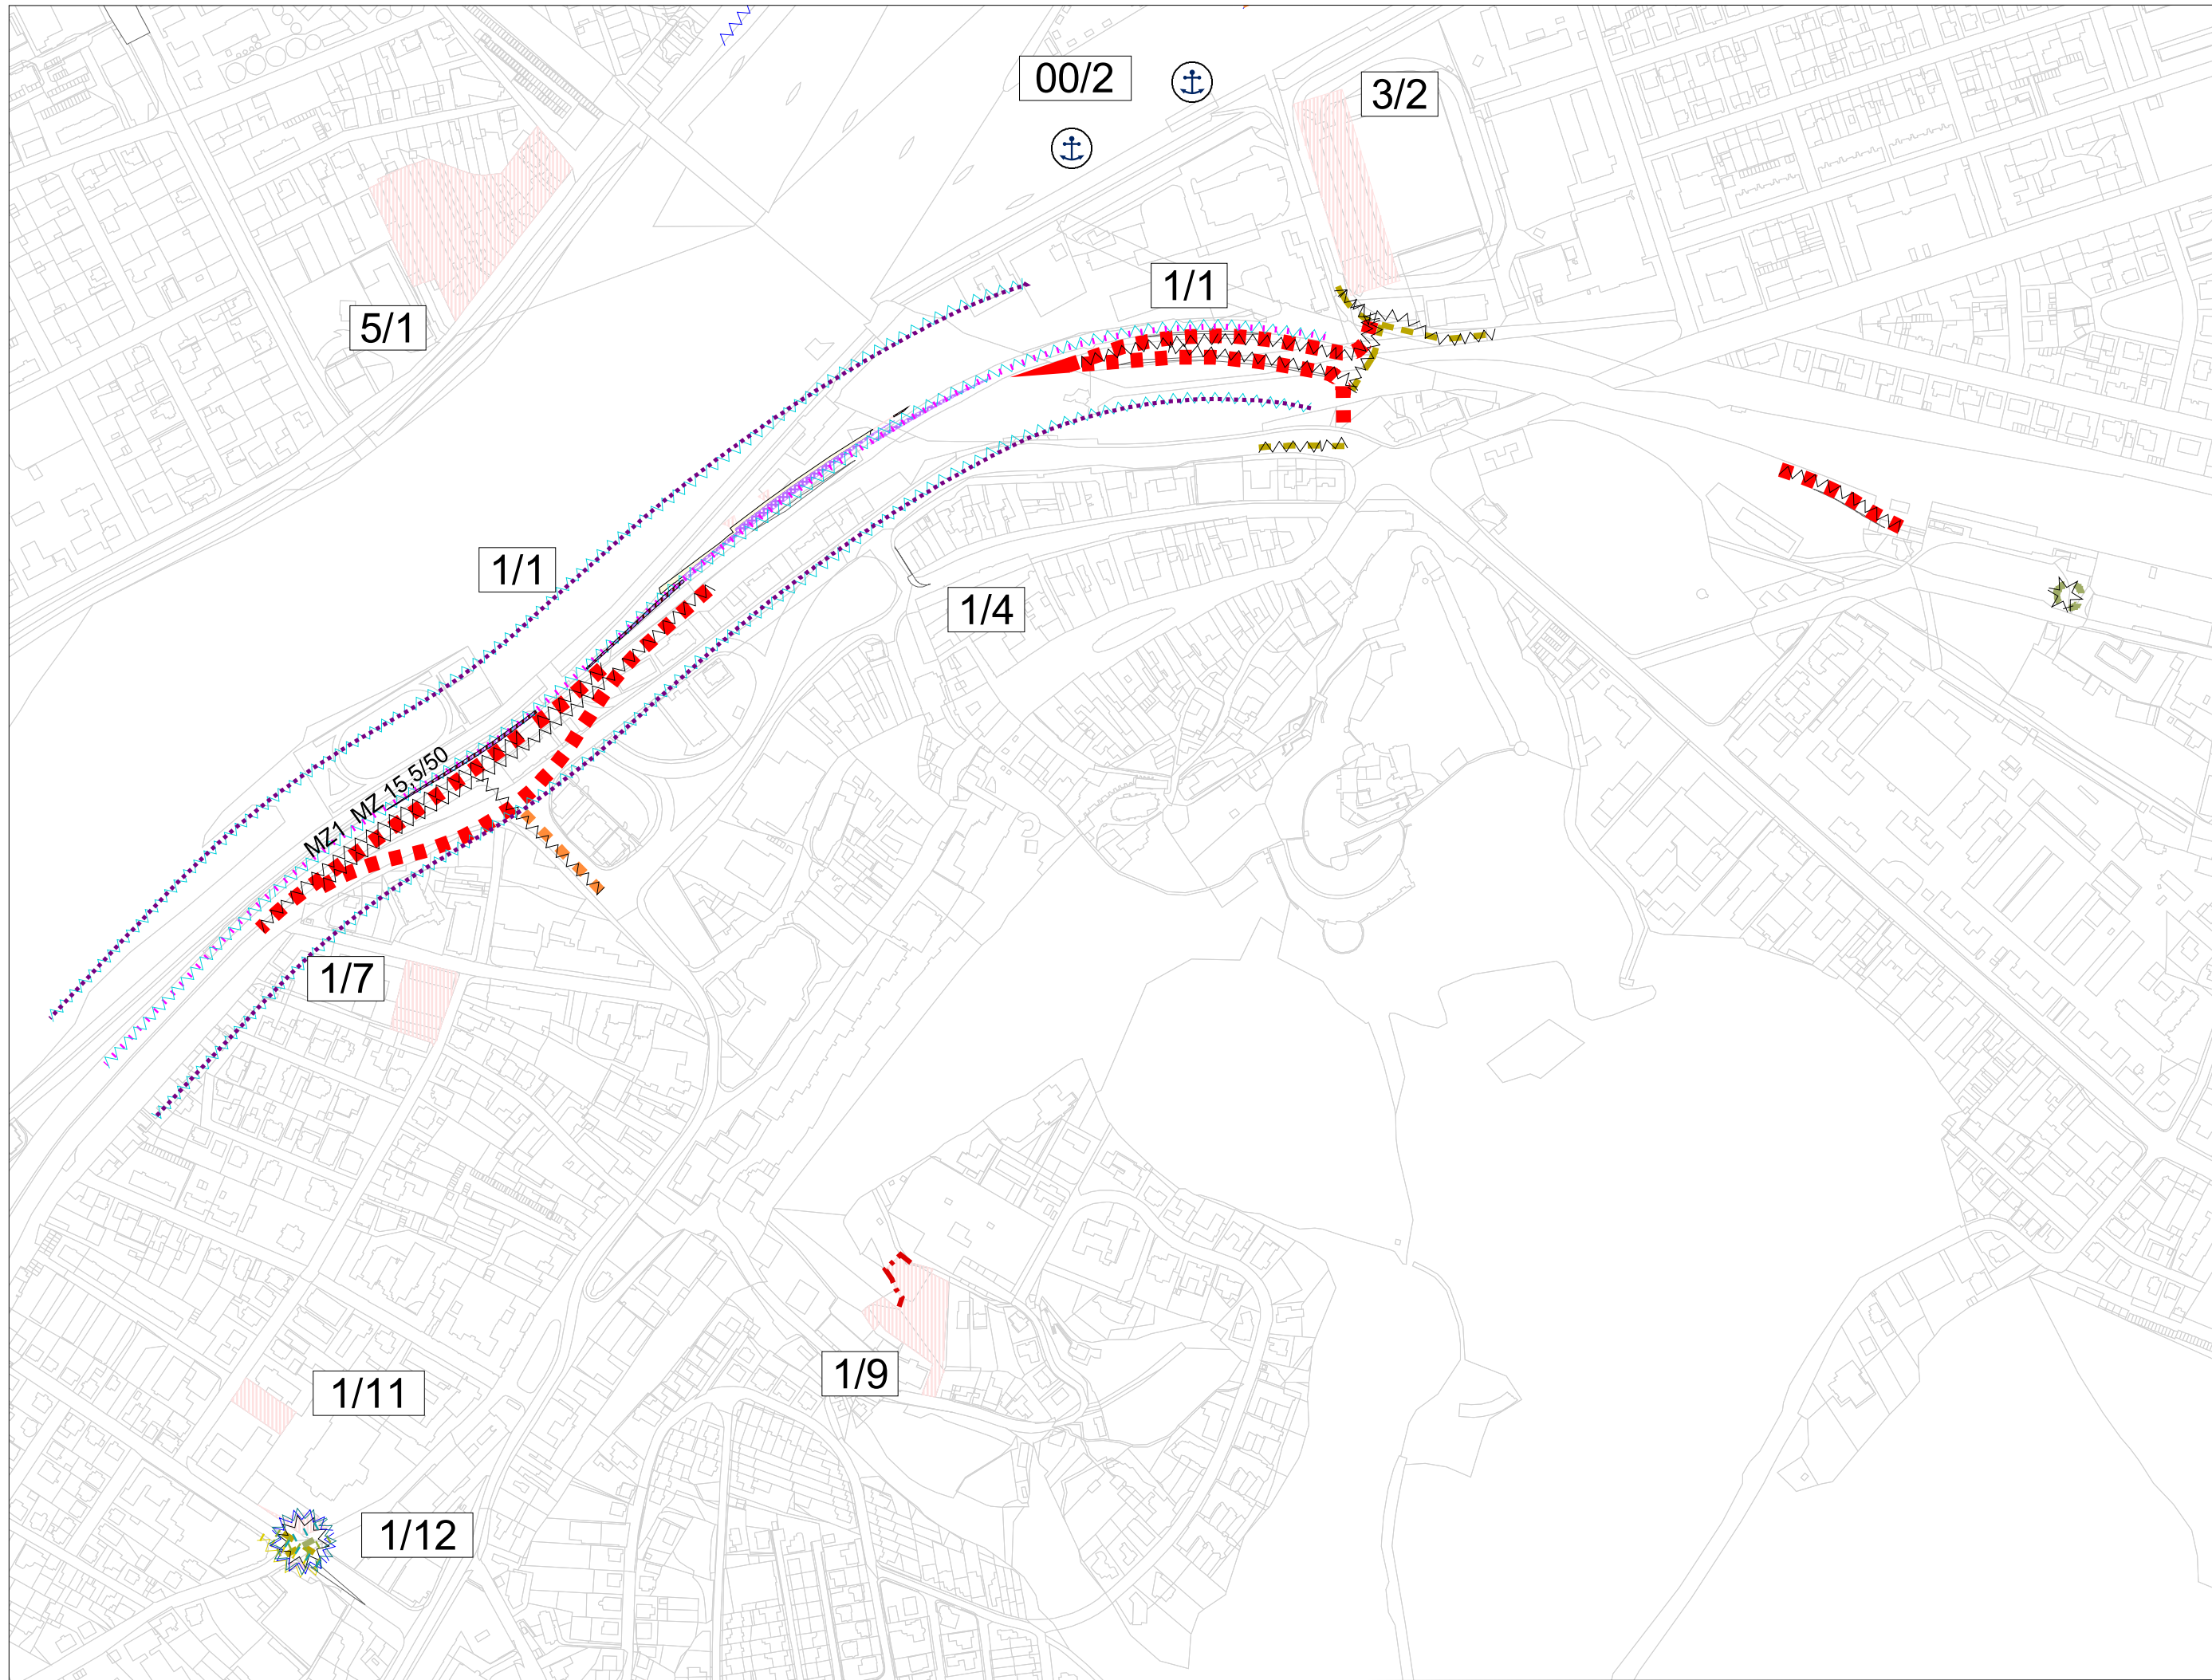


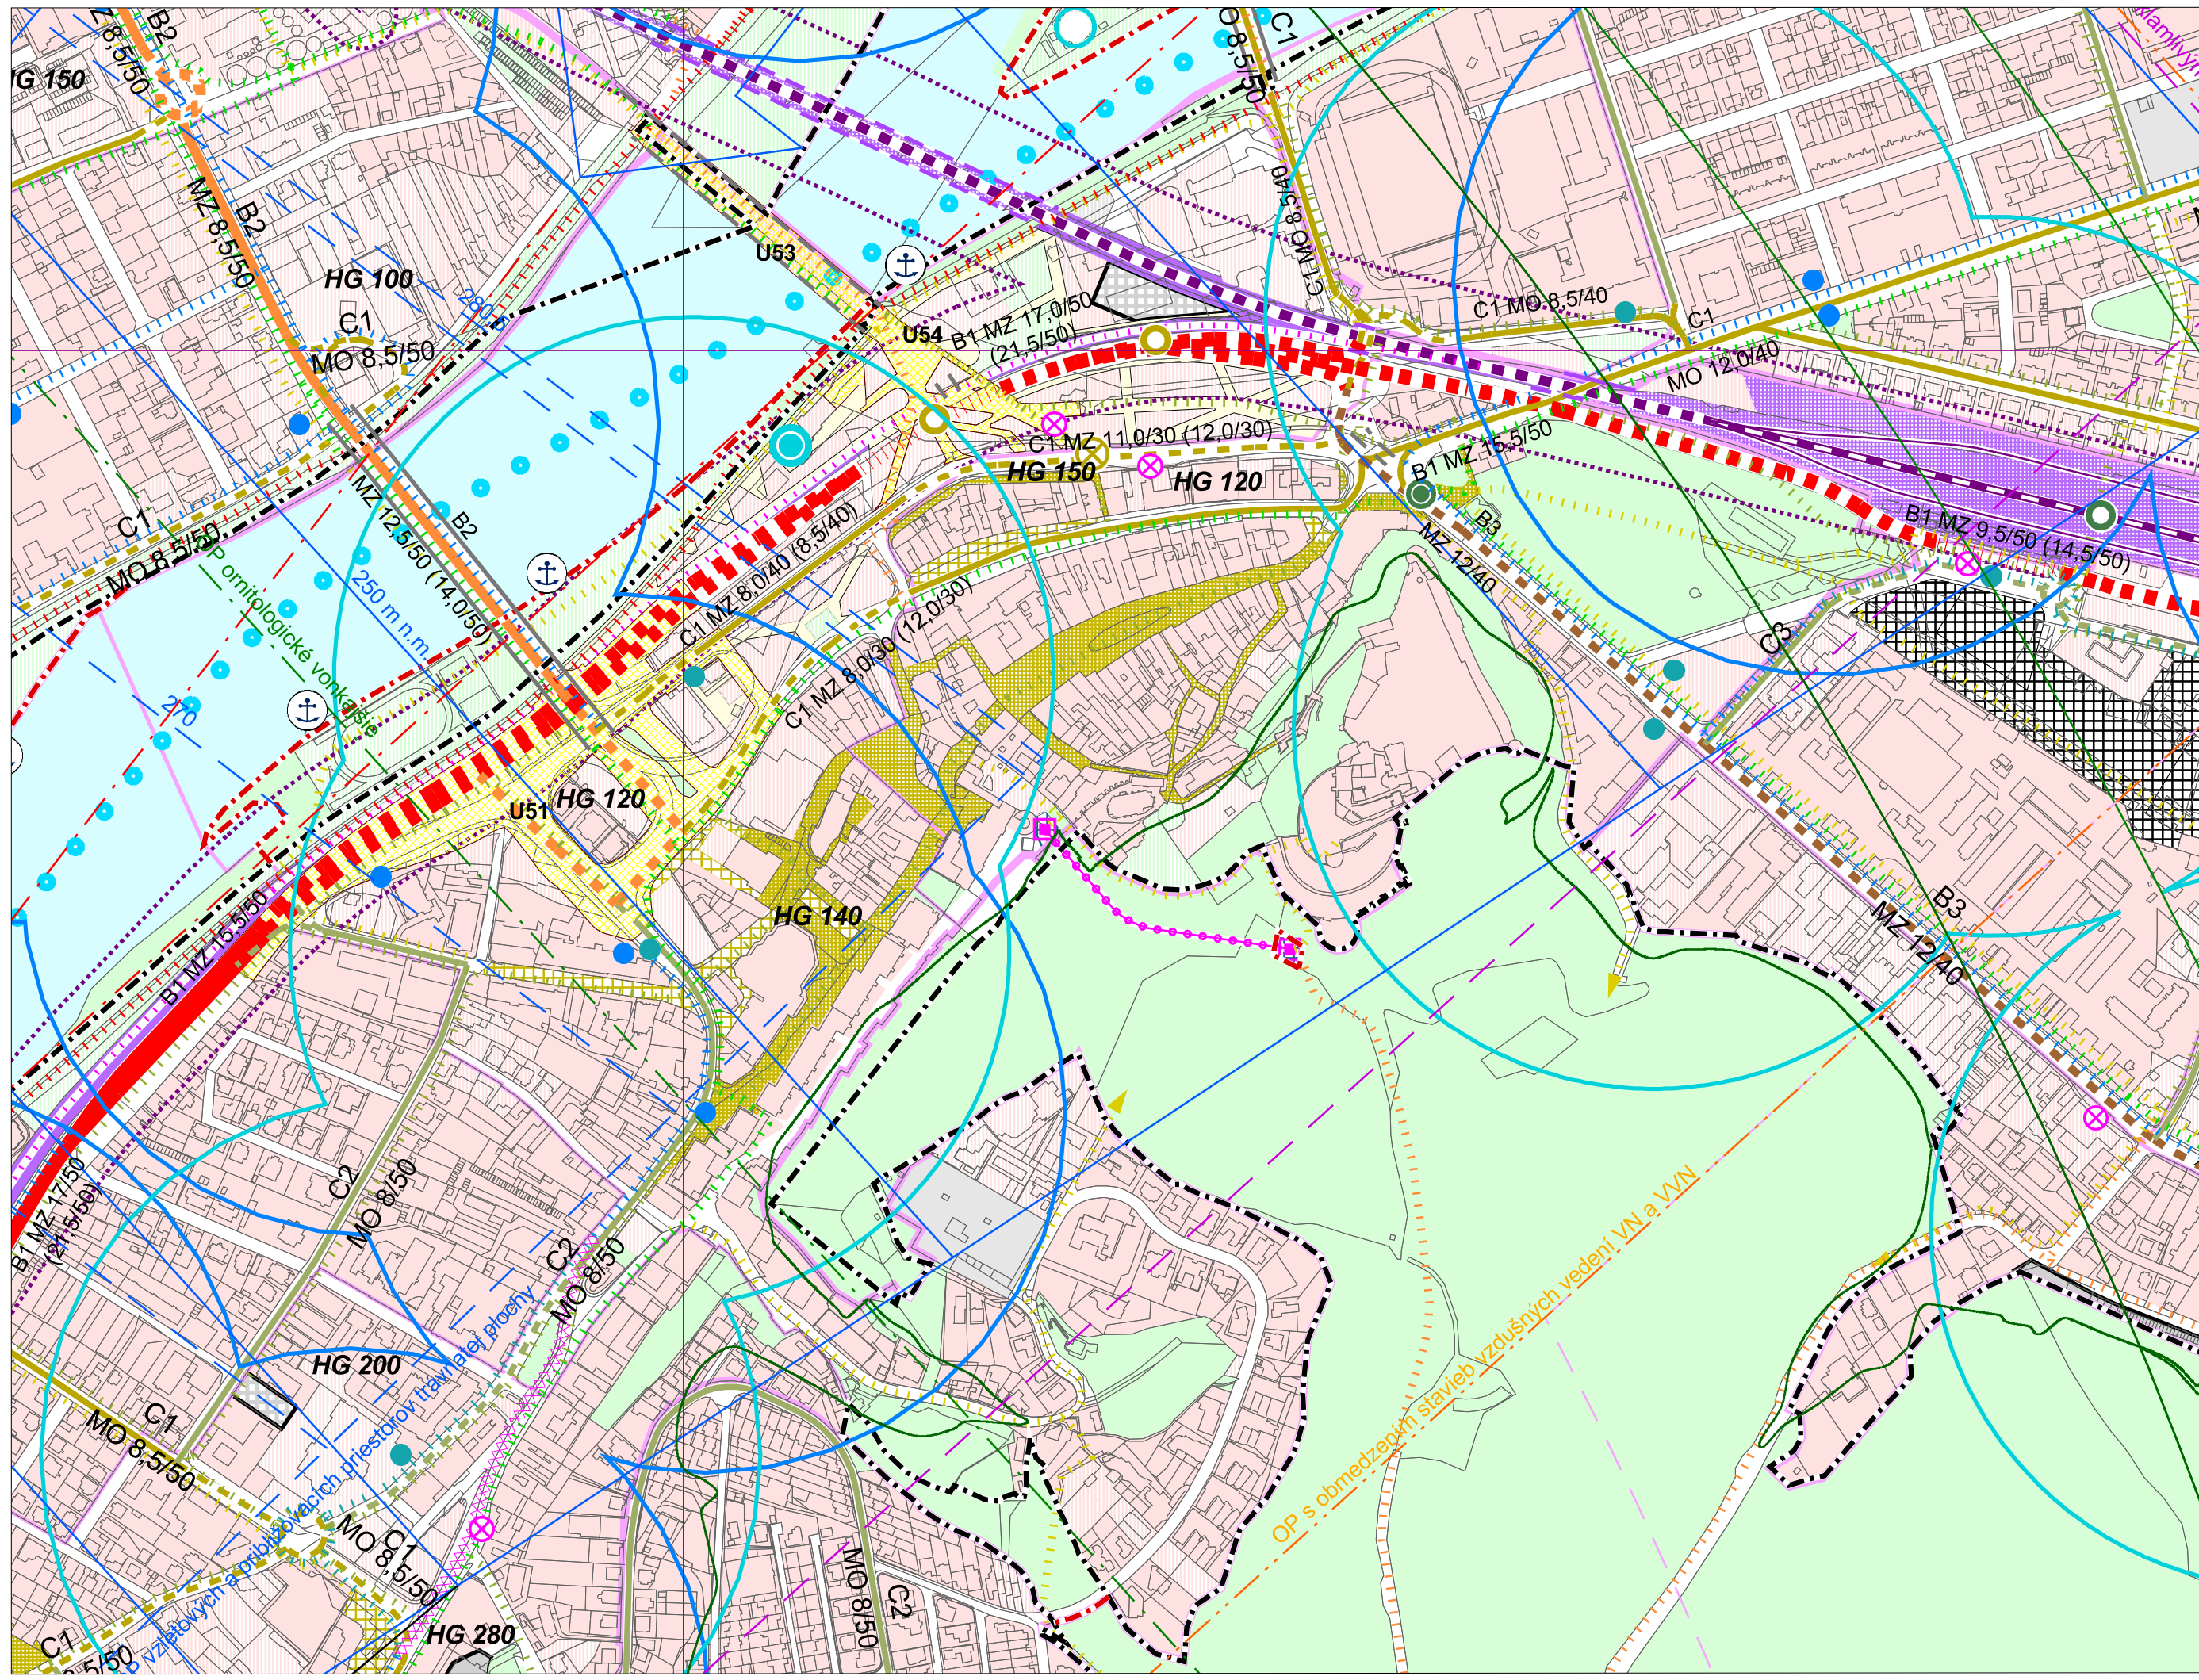


3. Návrh dopravného vybavenia


M 1:5 000
sekcja: L

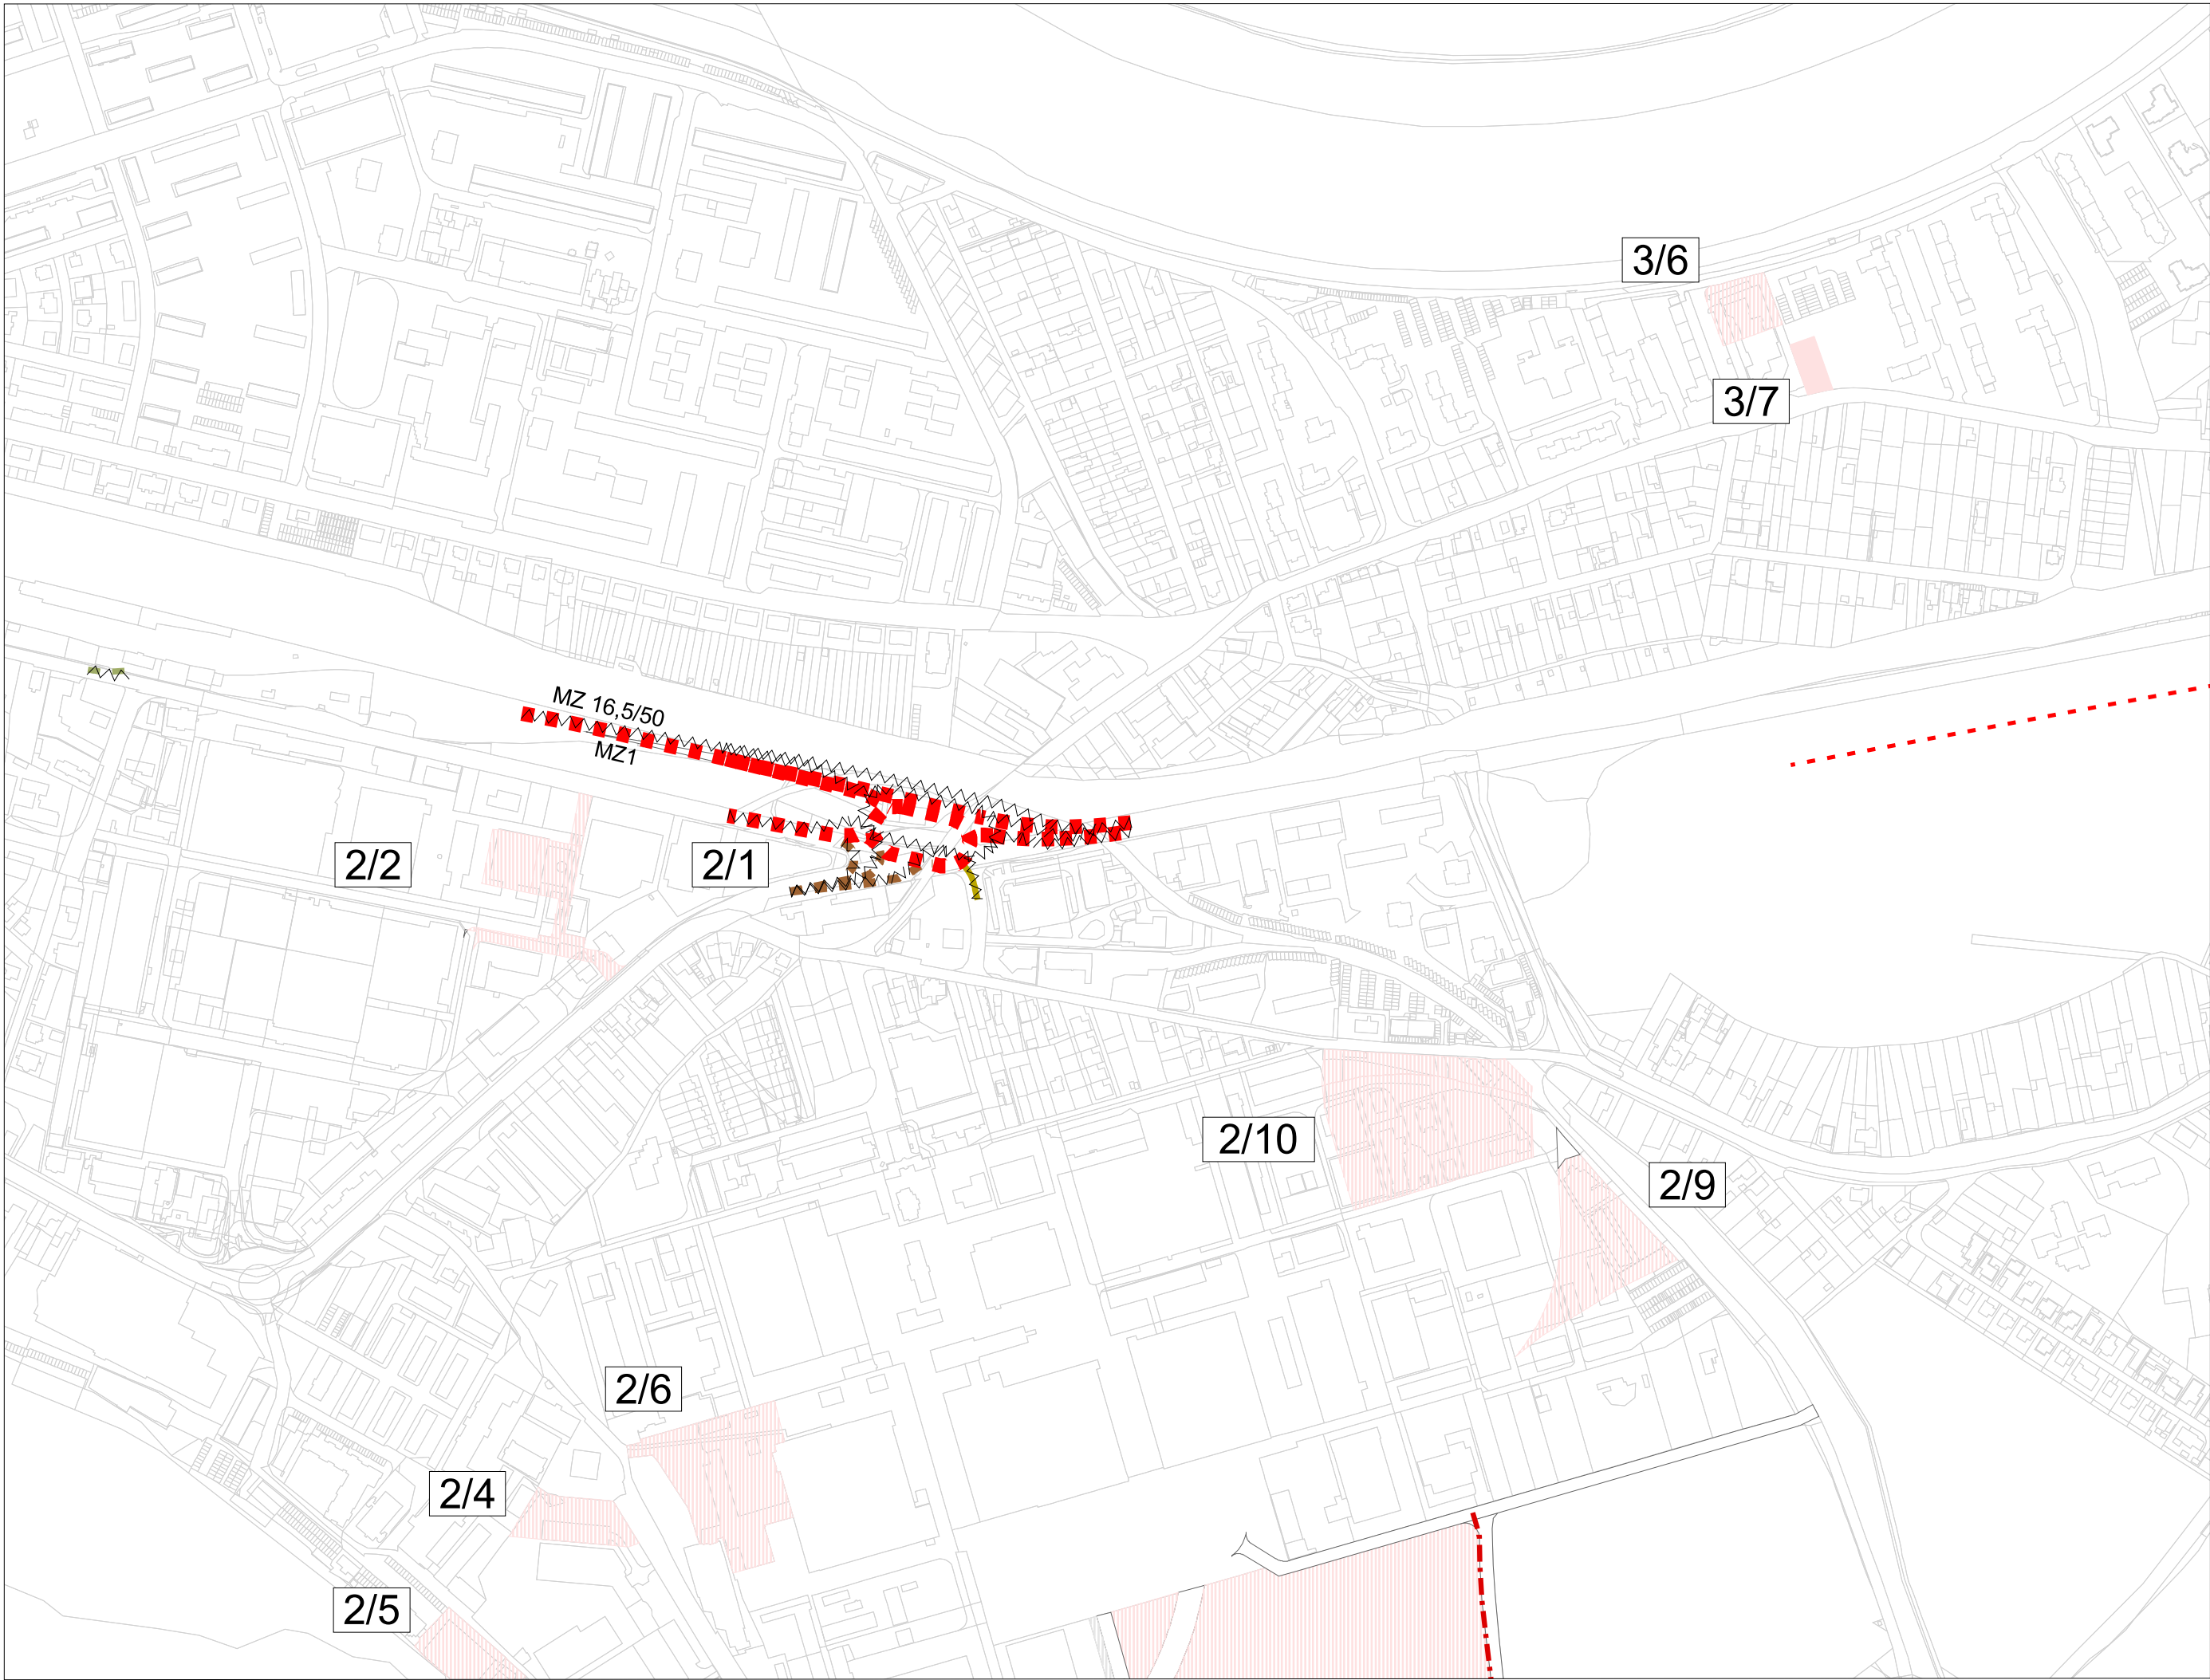


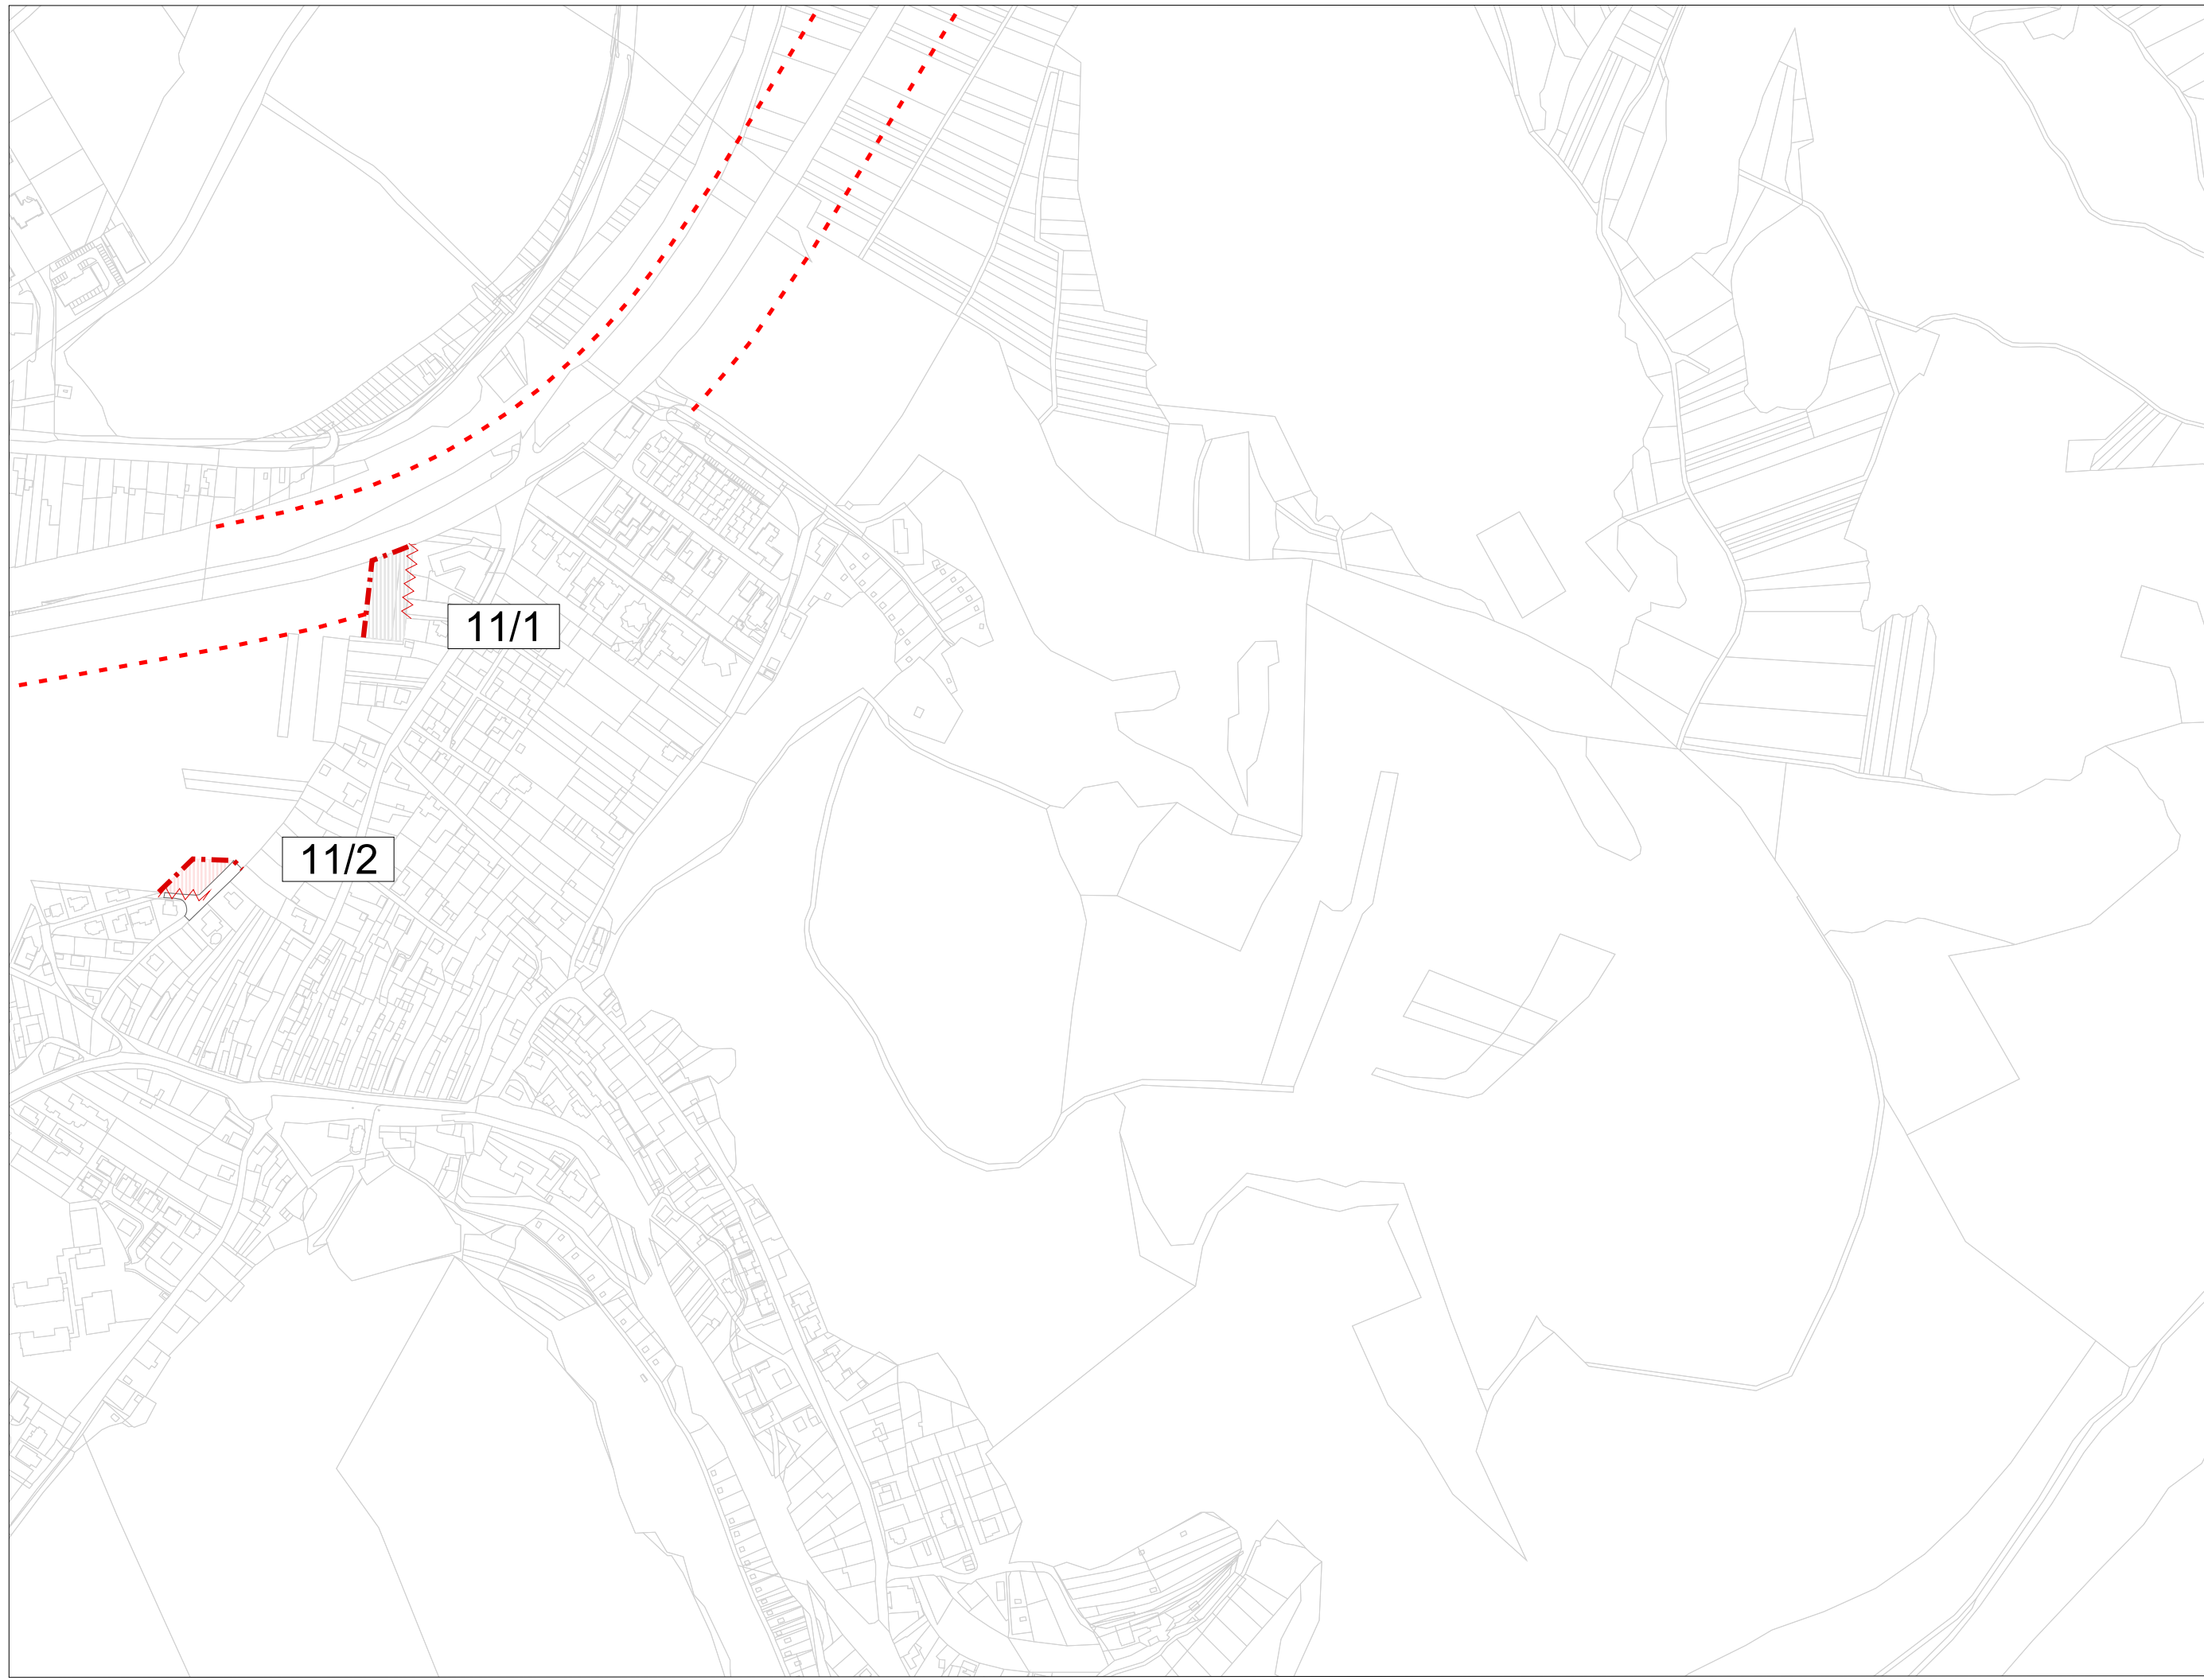


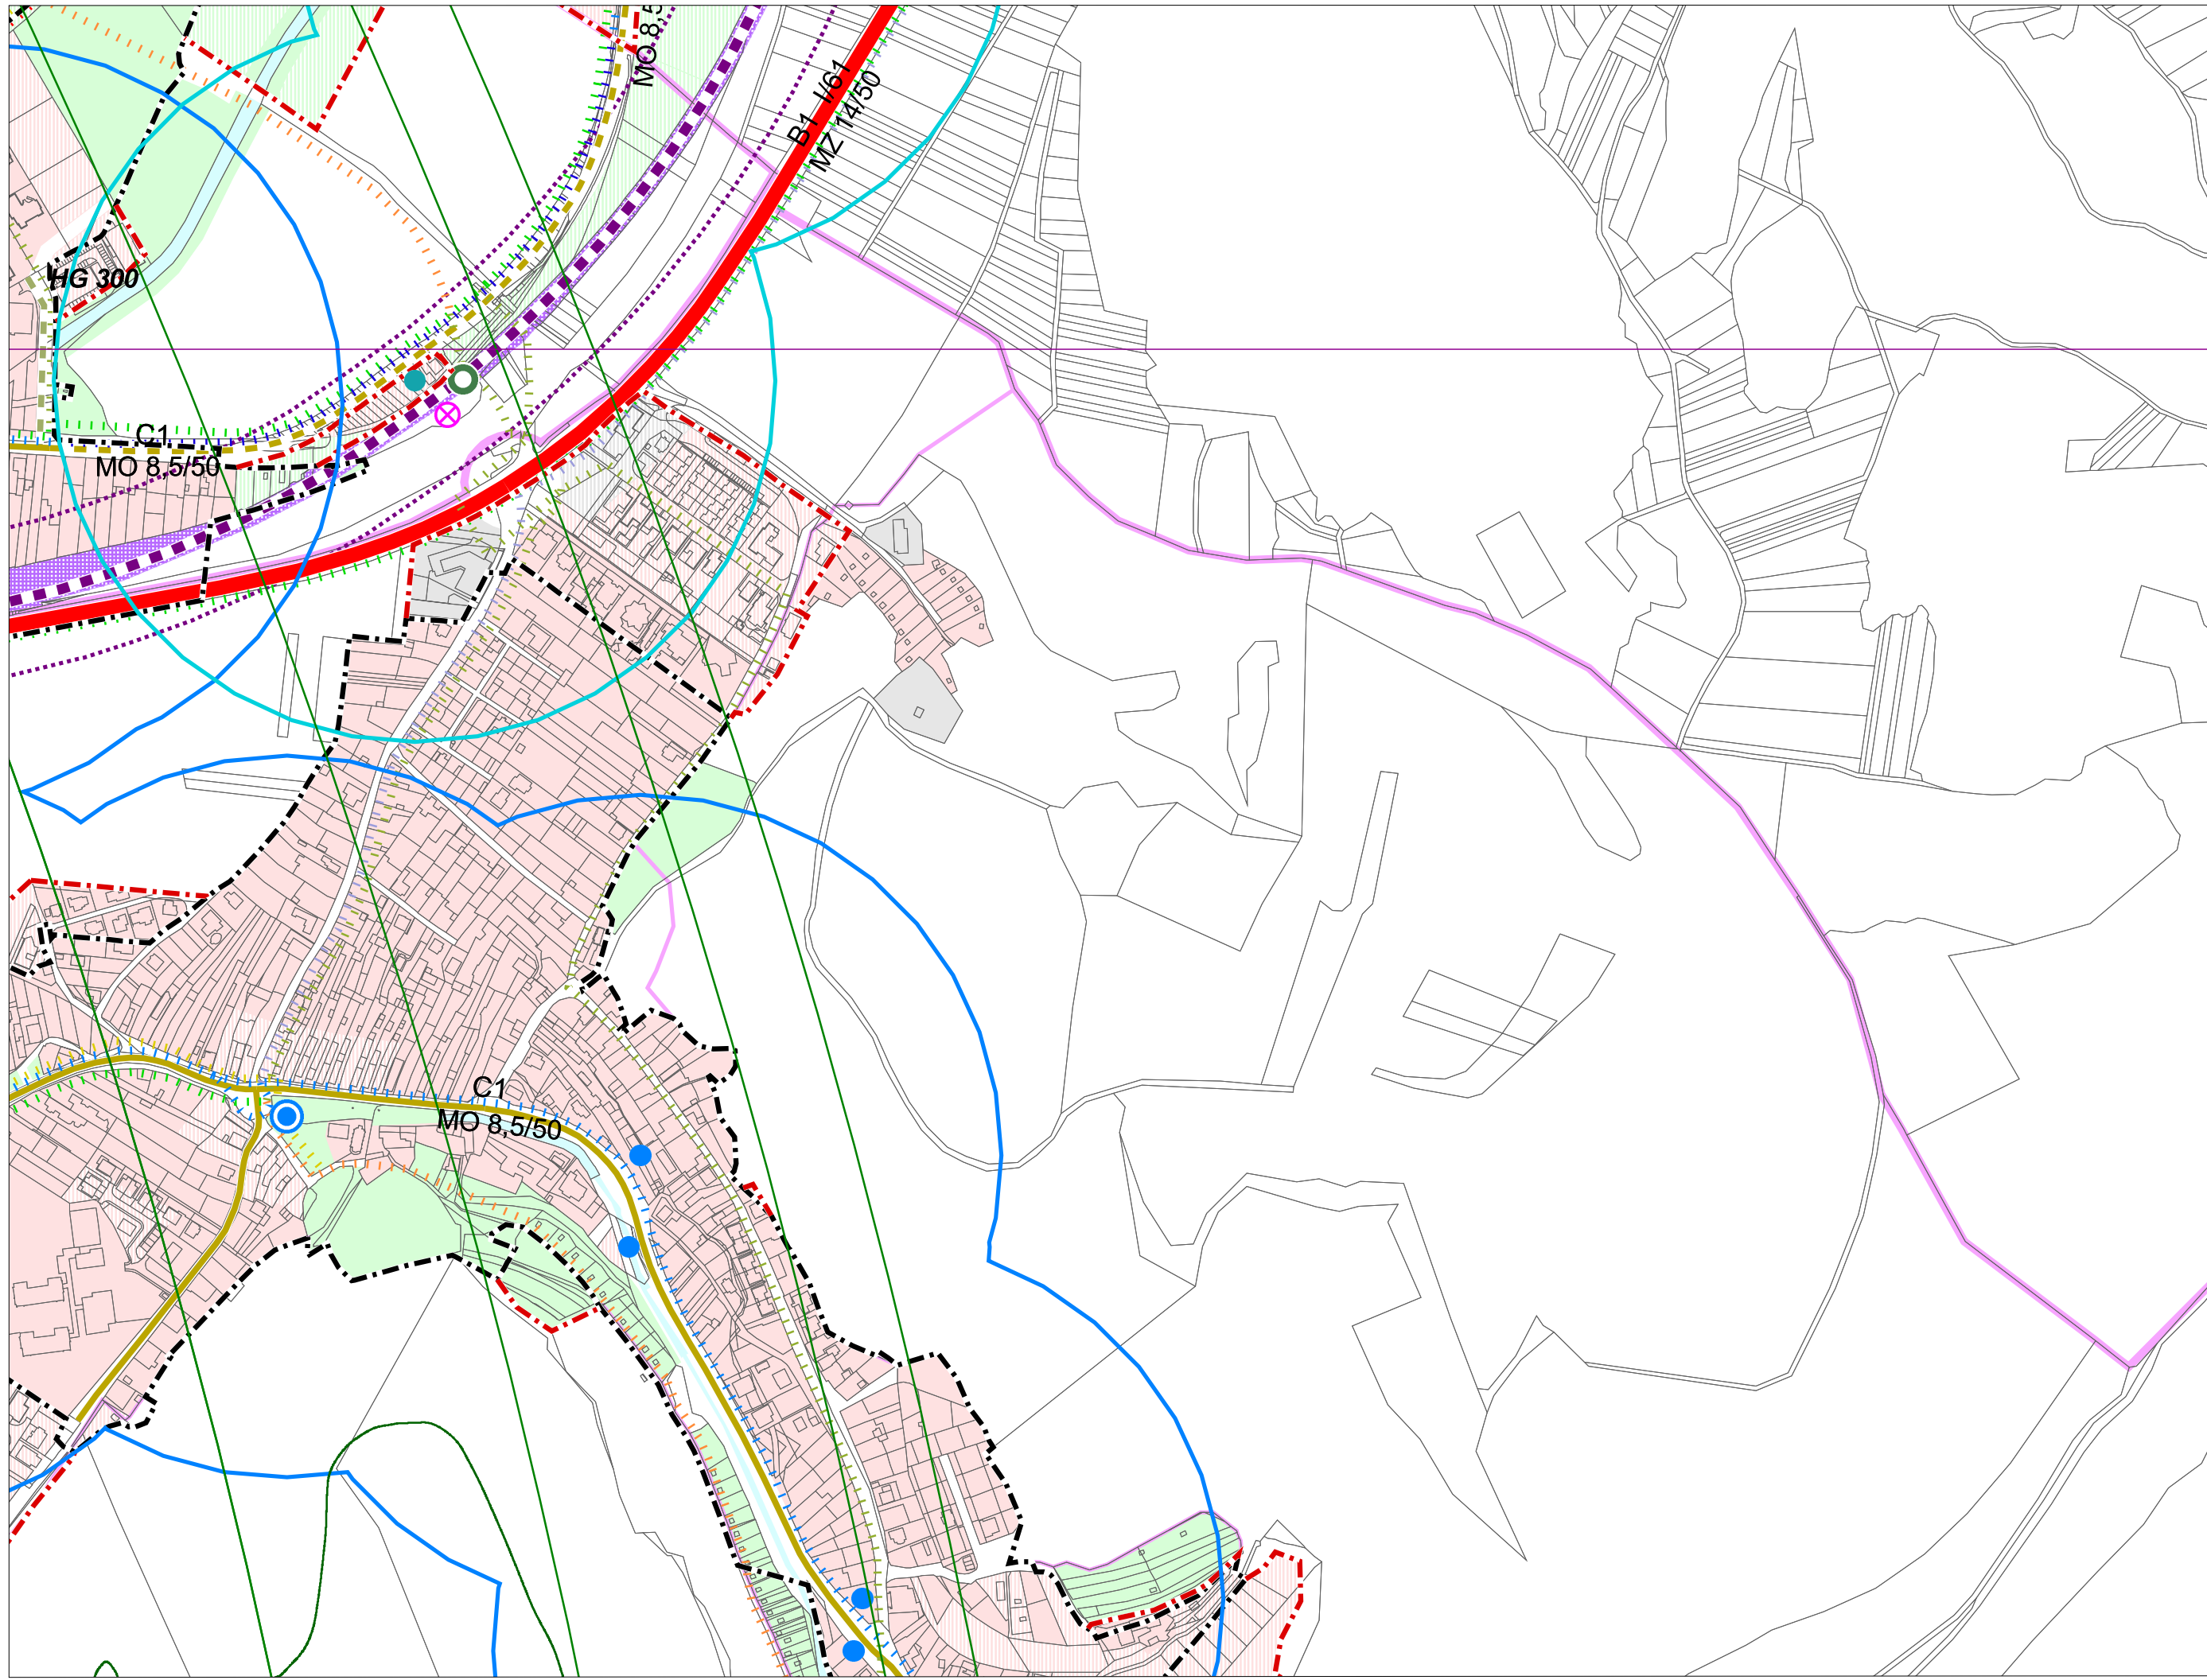





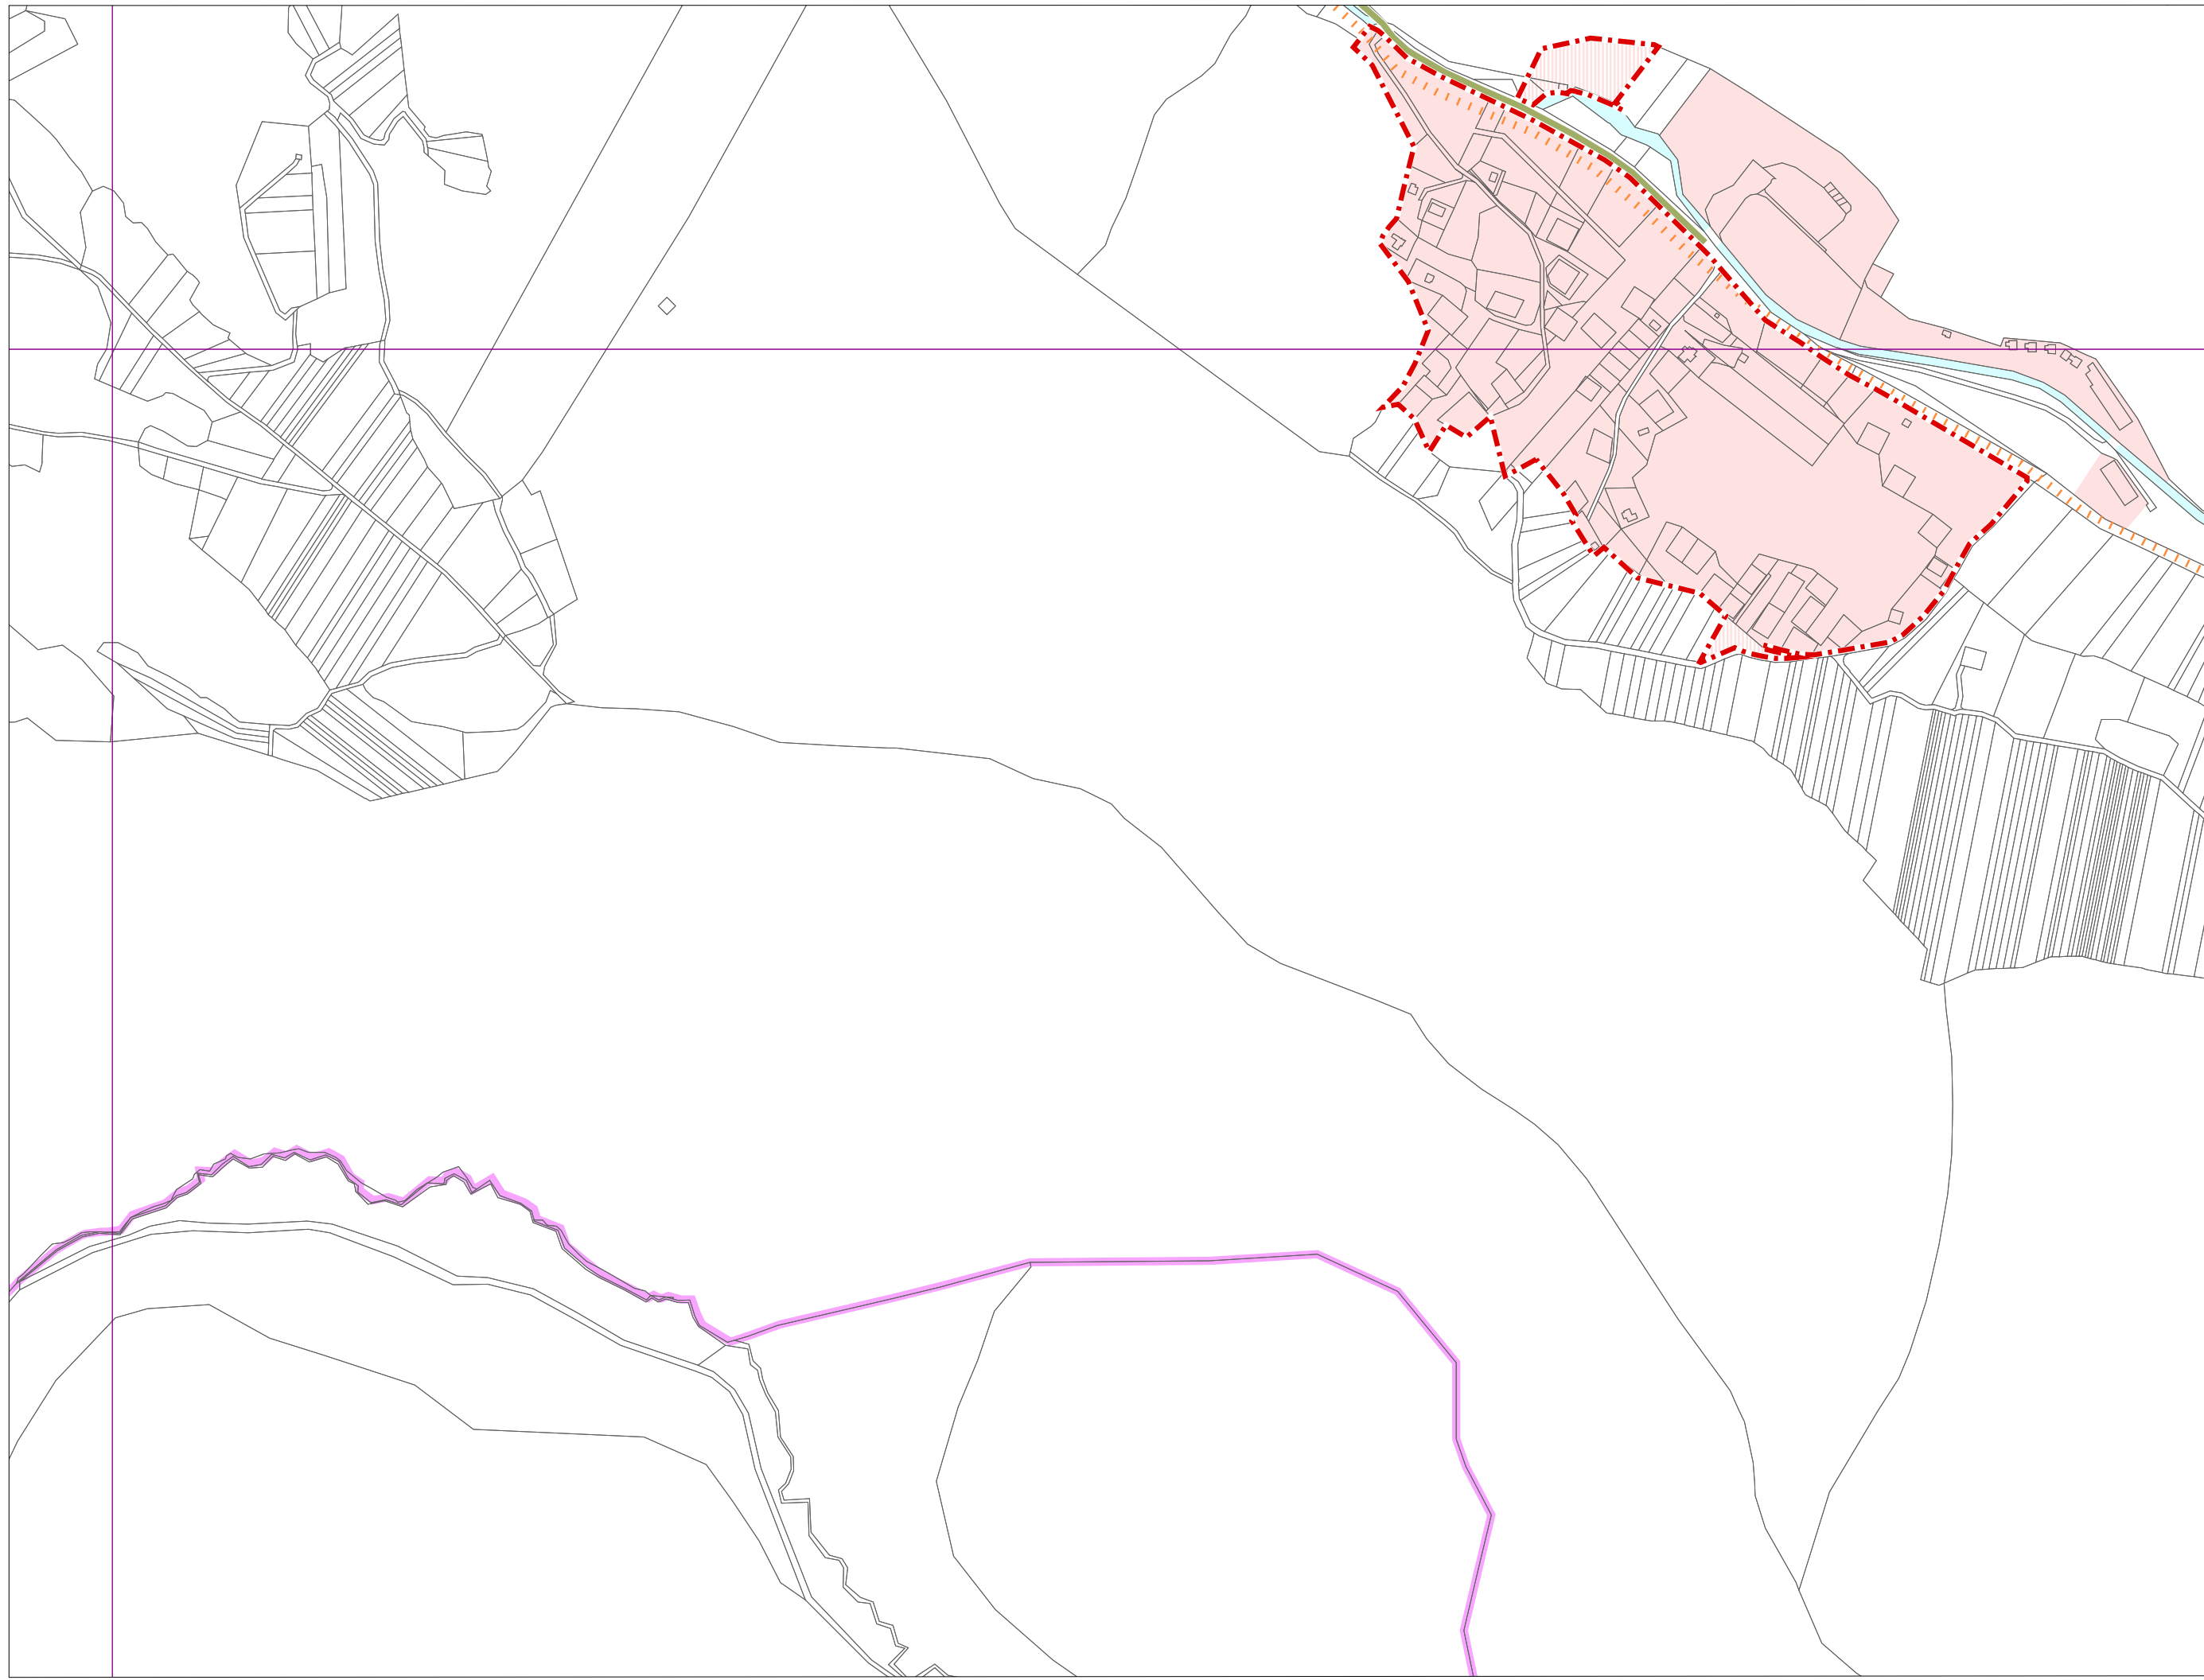


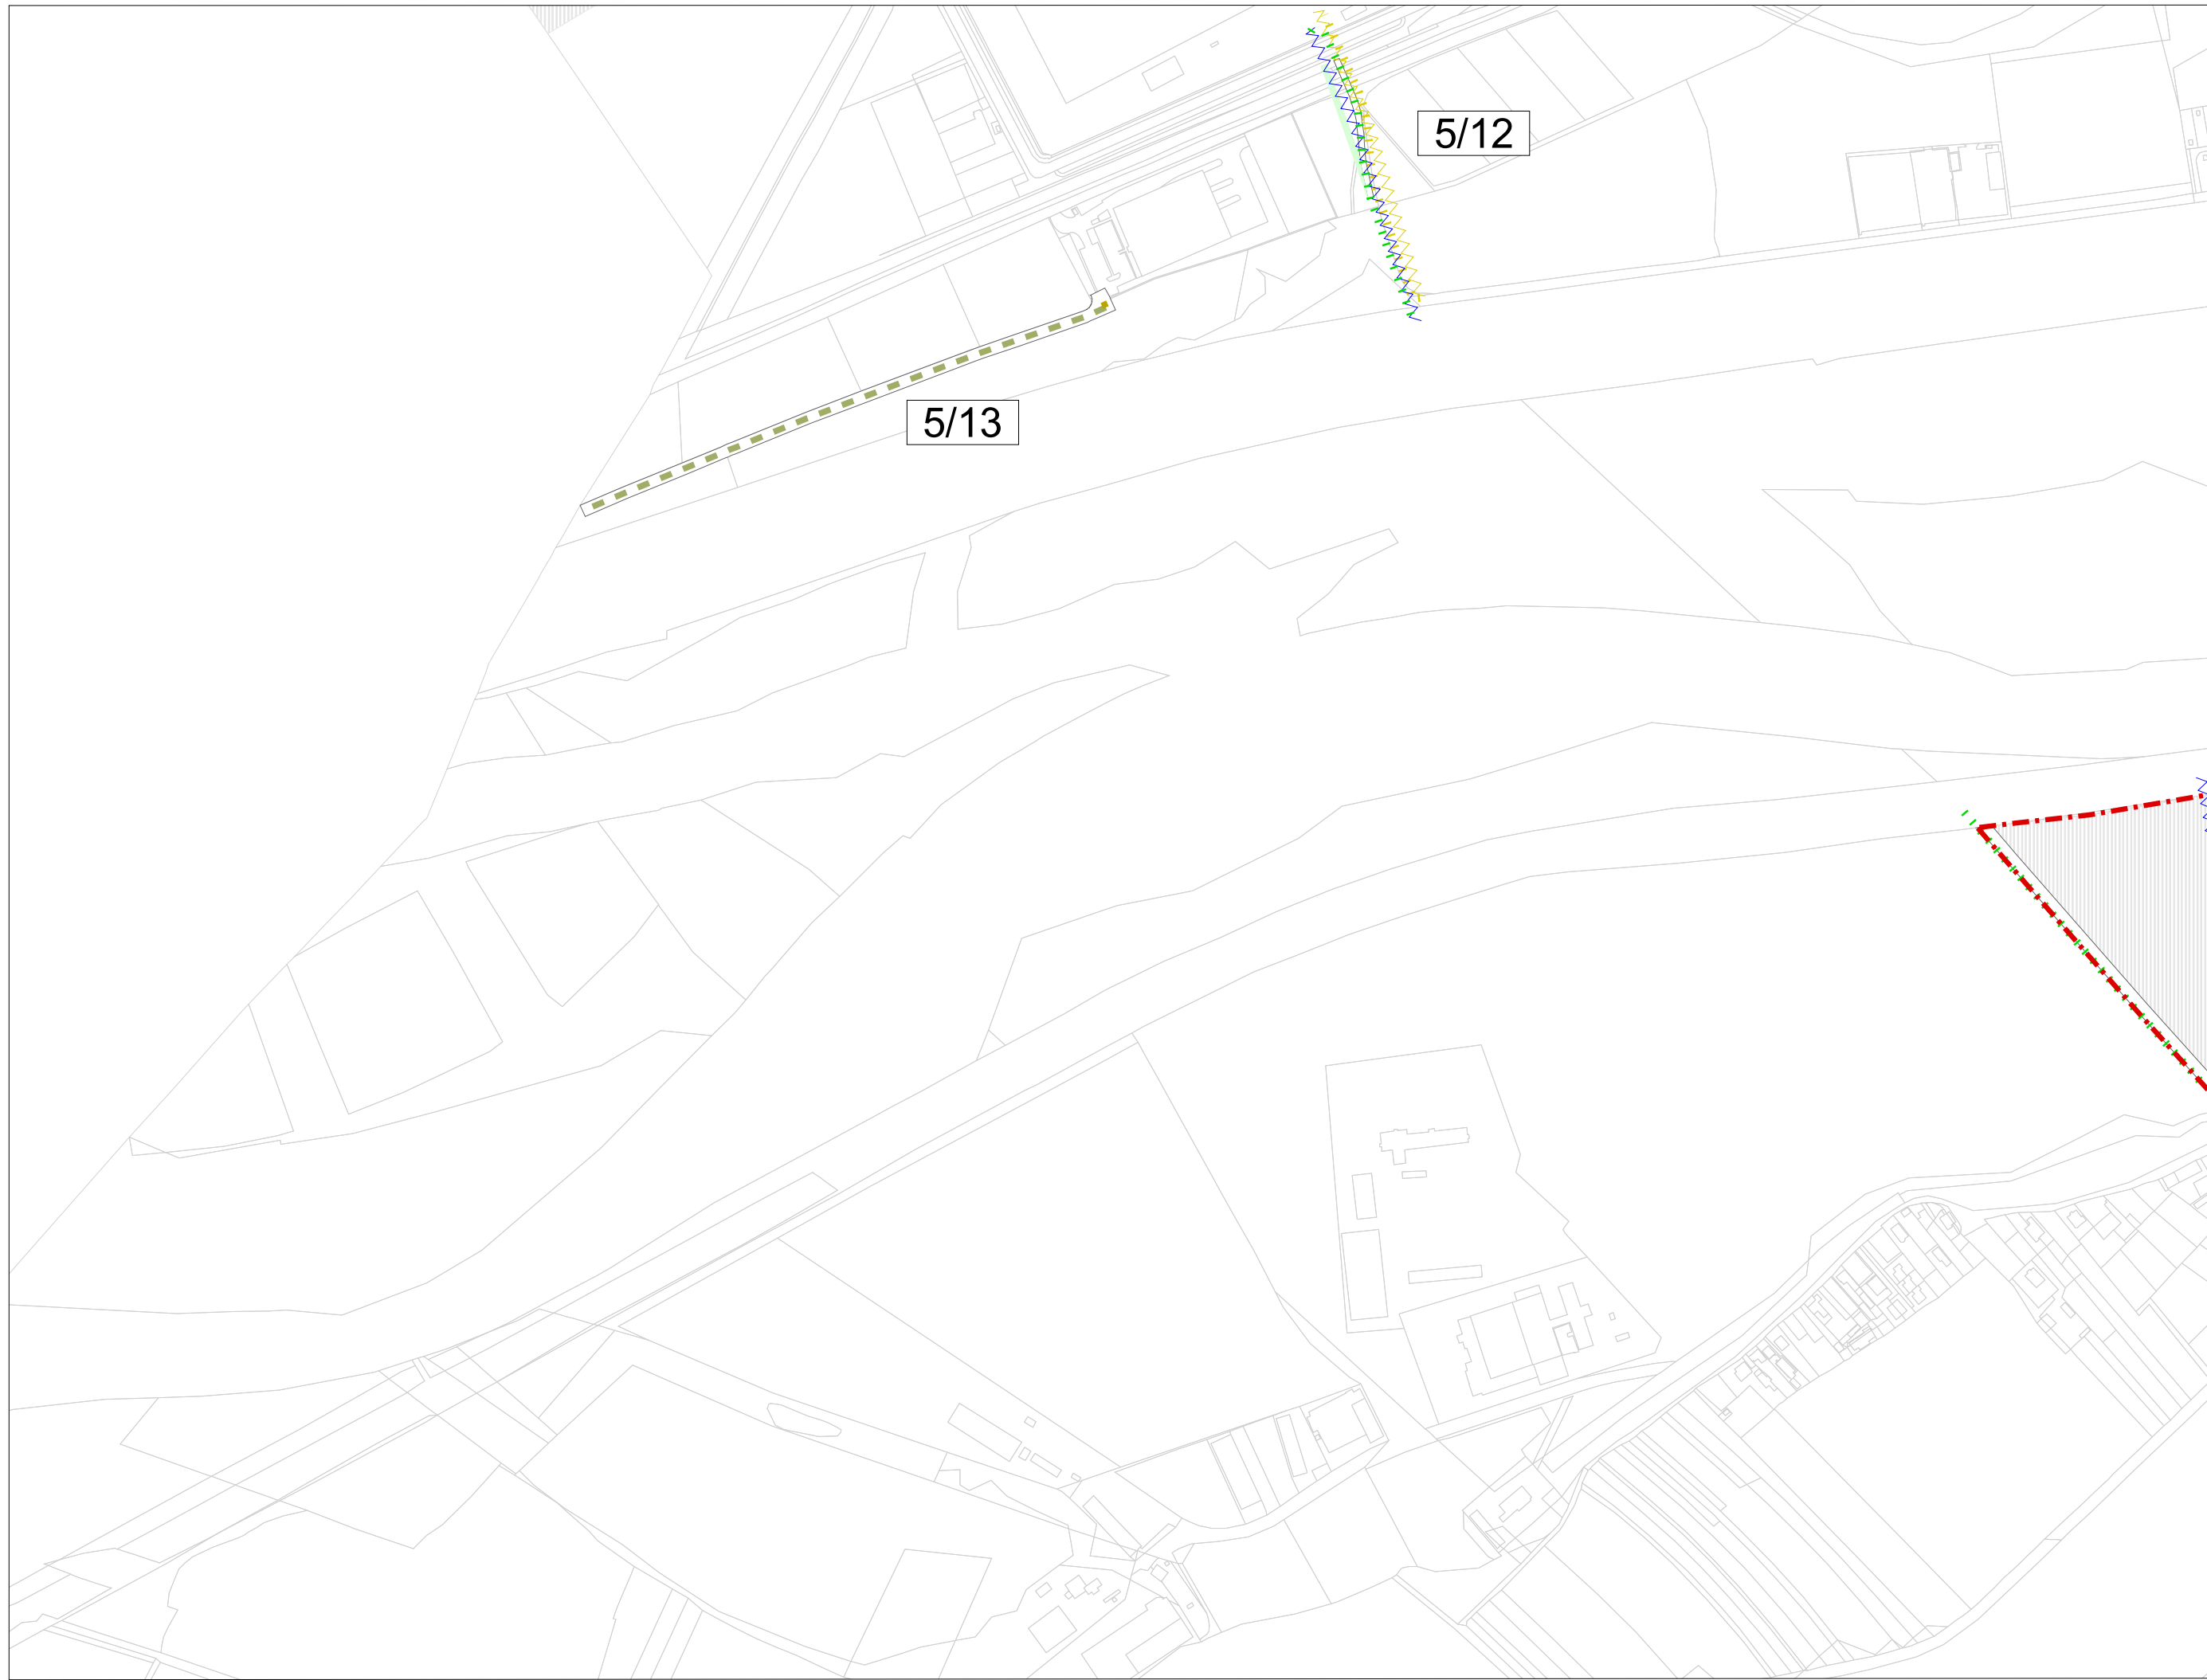


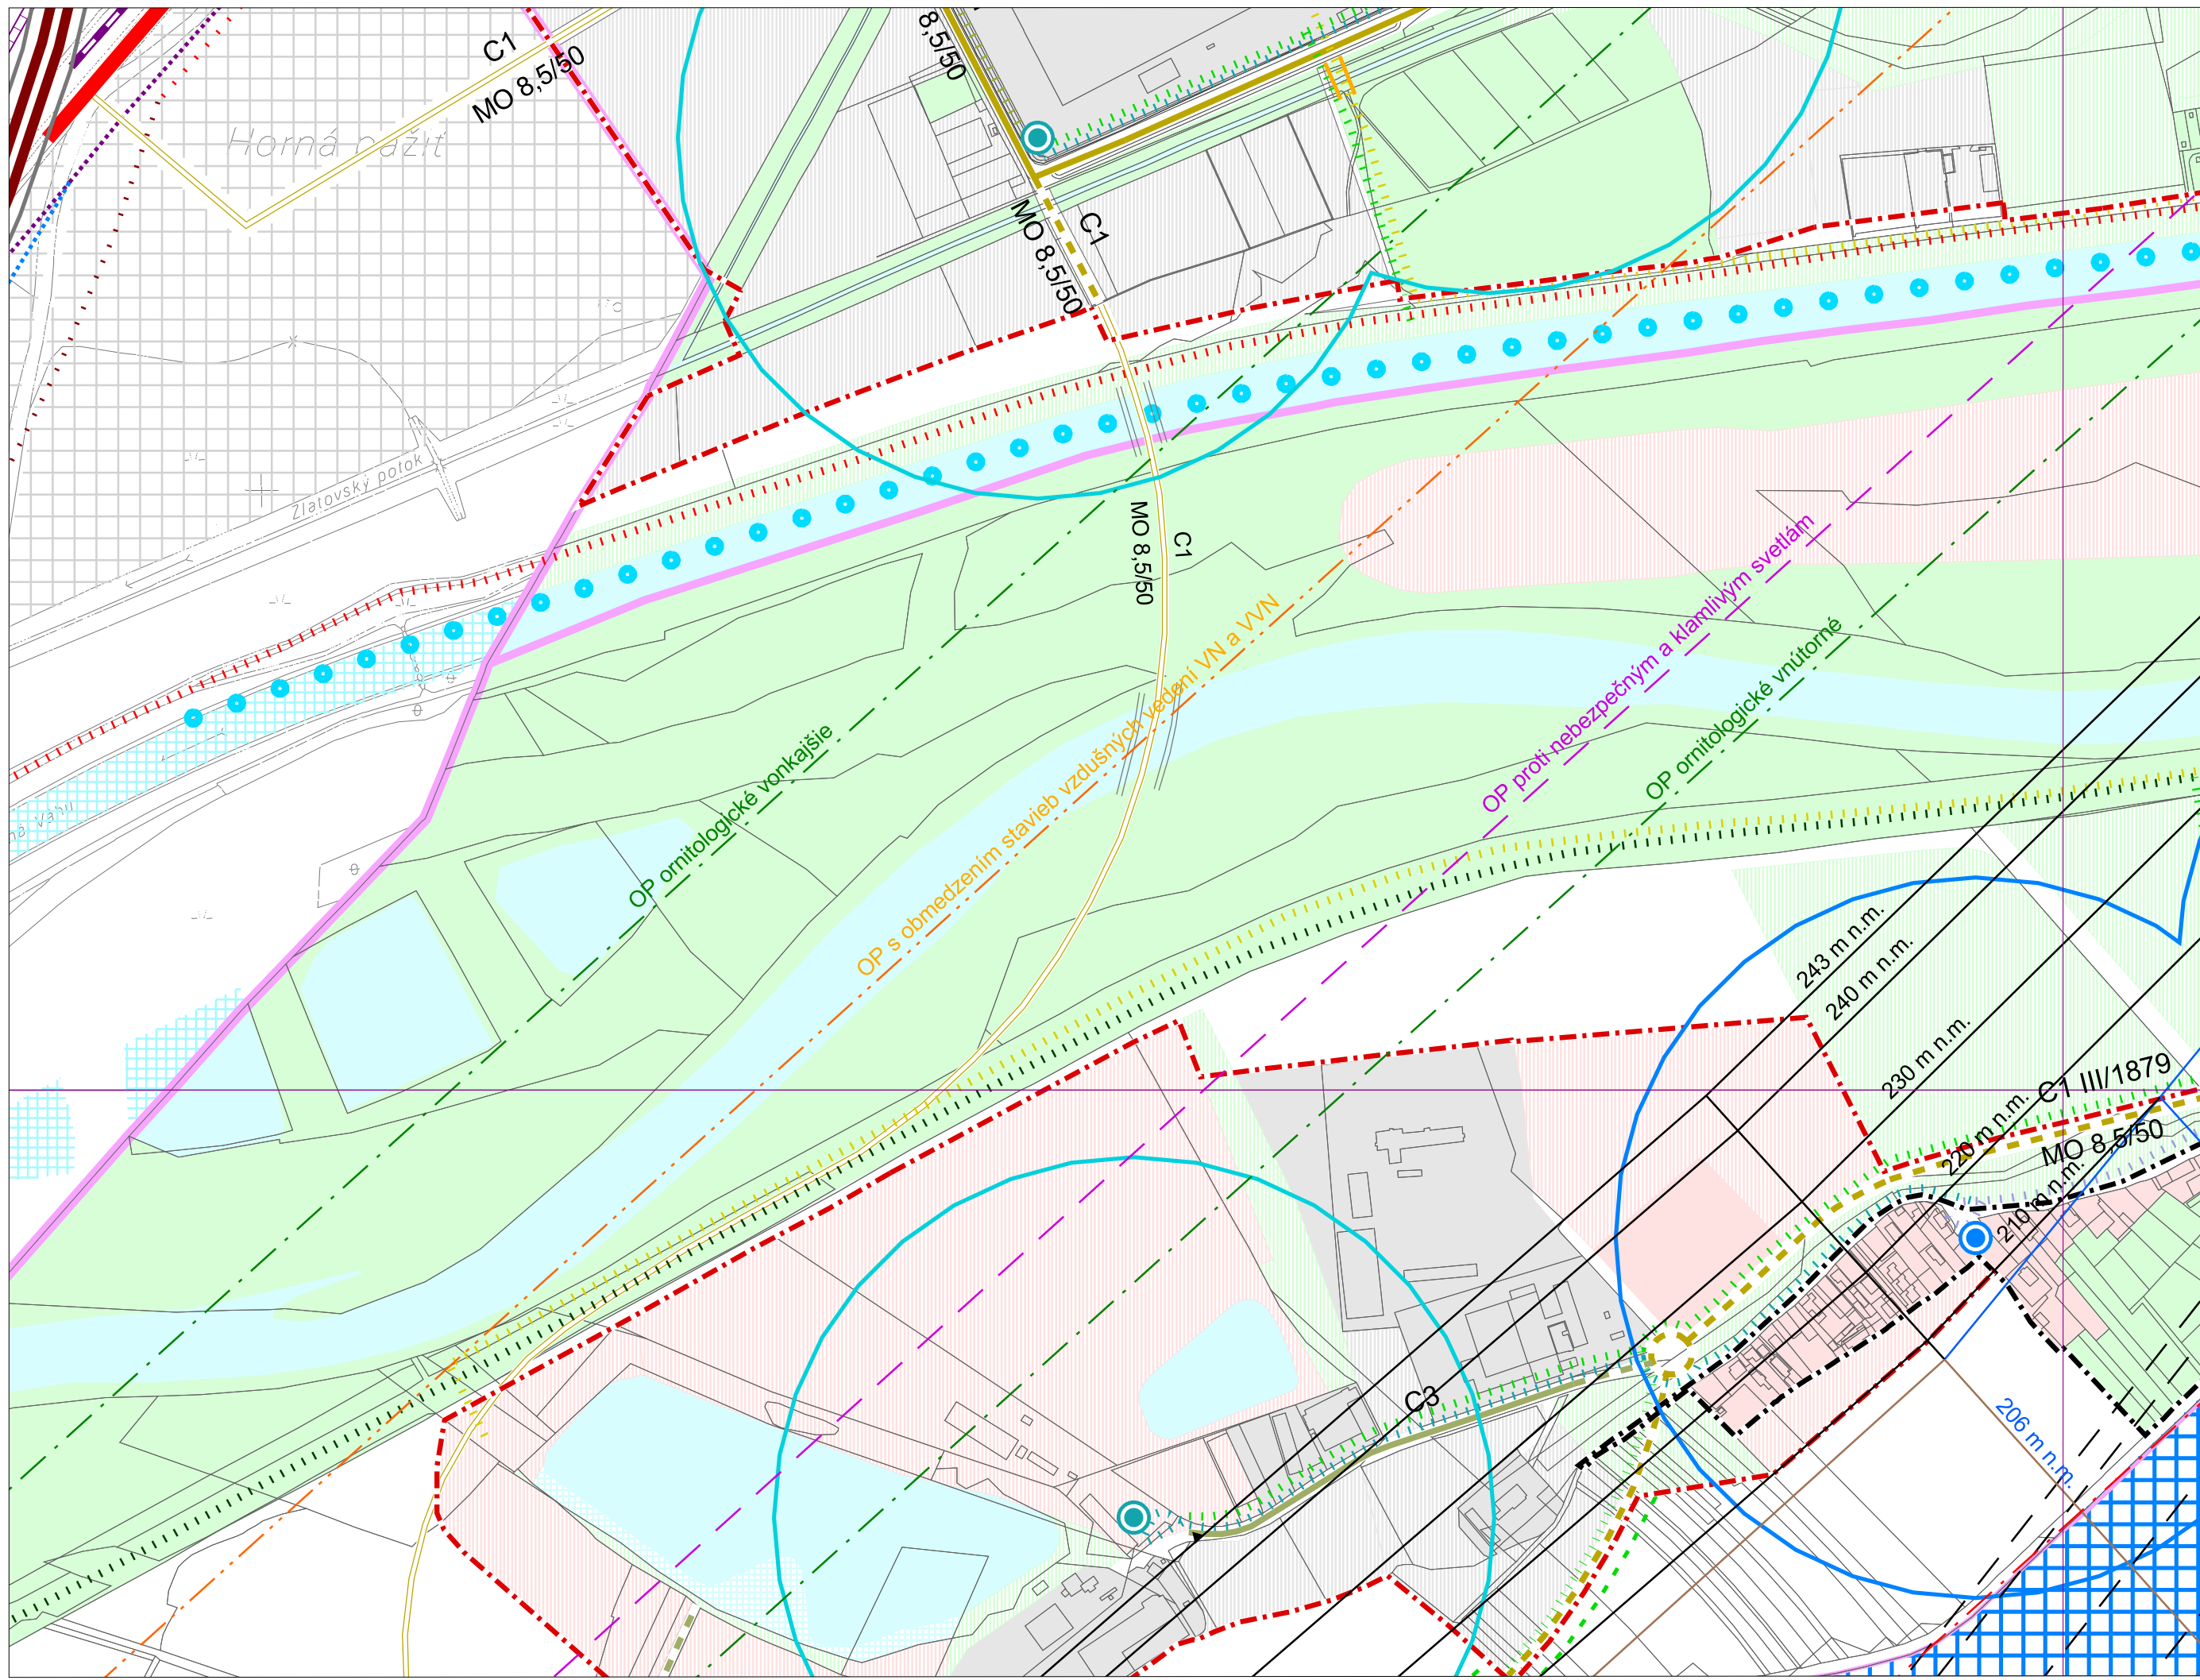


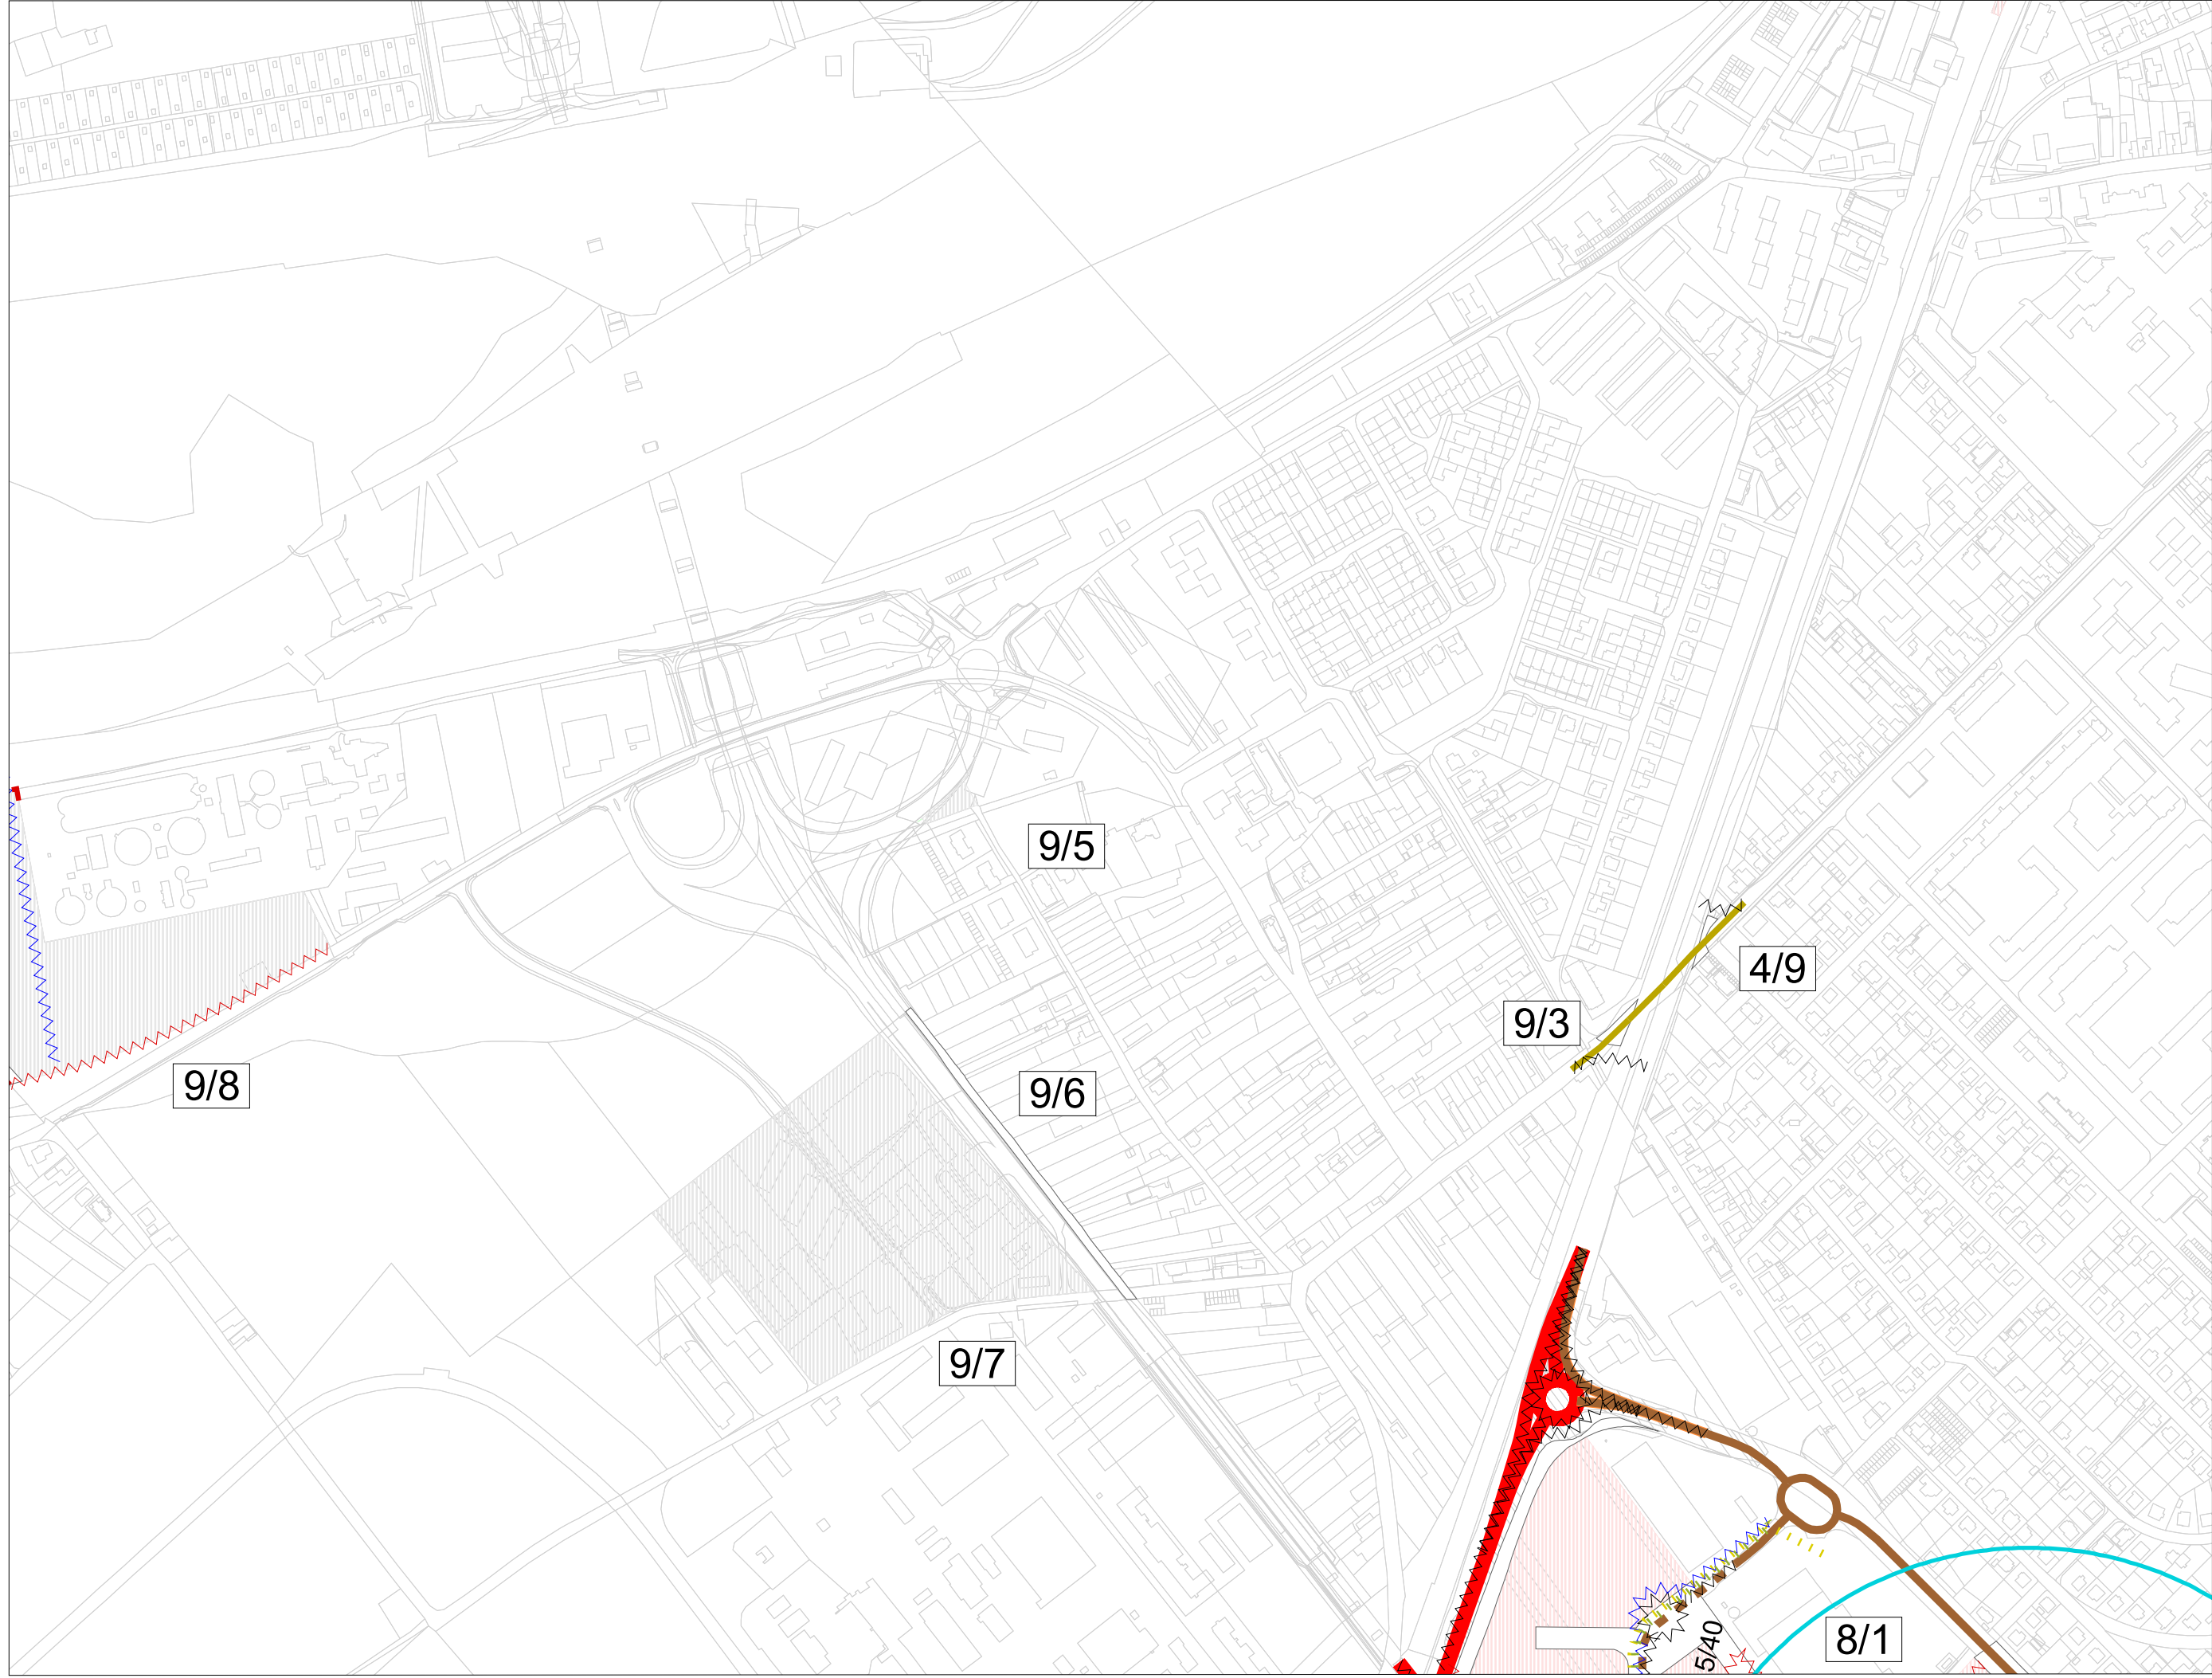


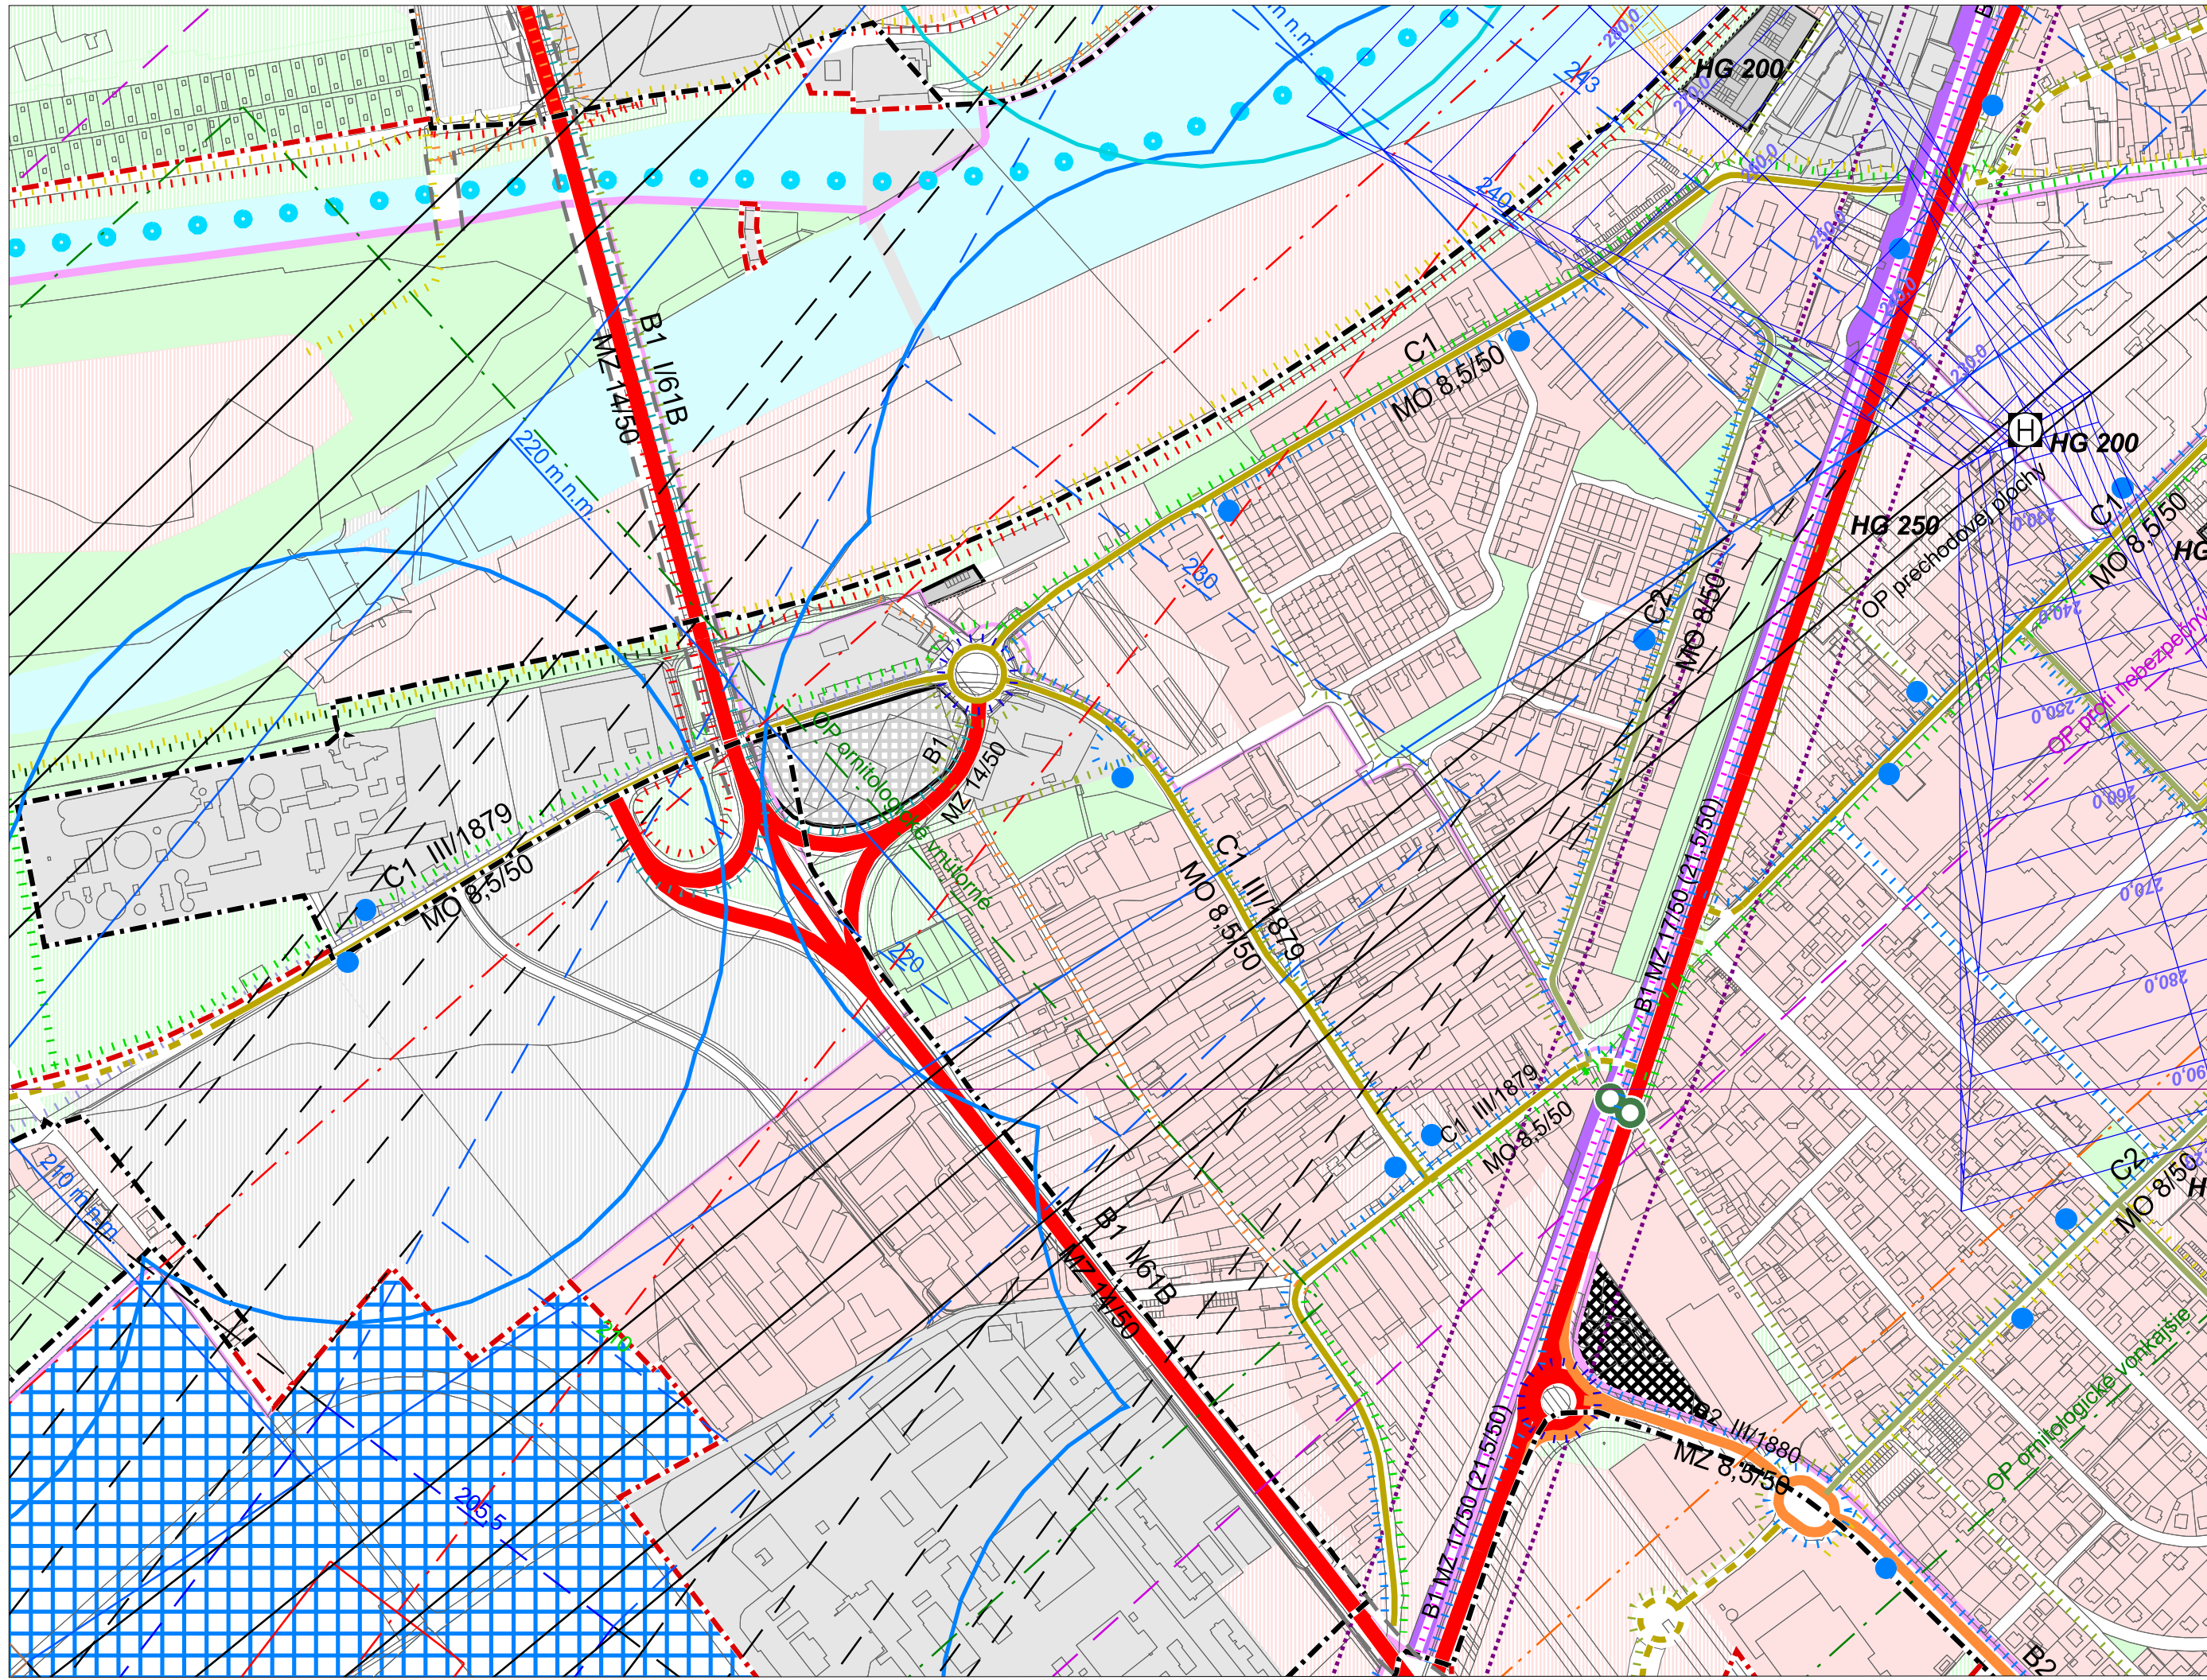


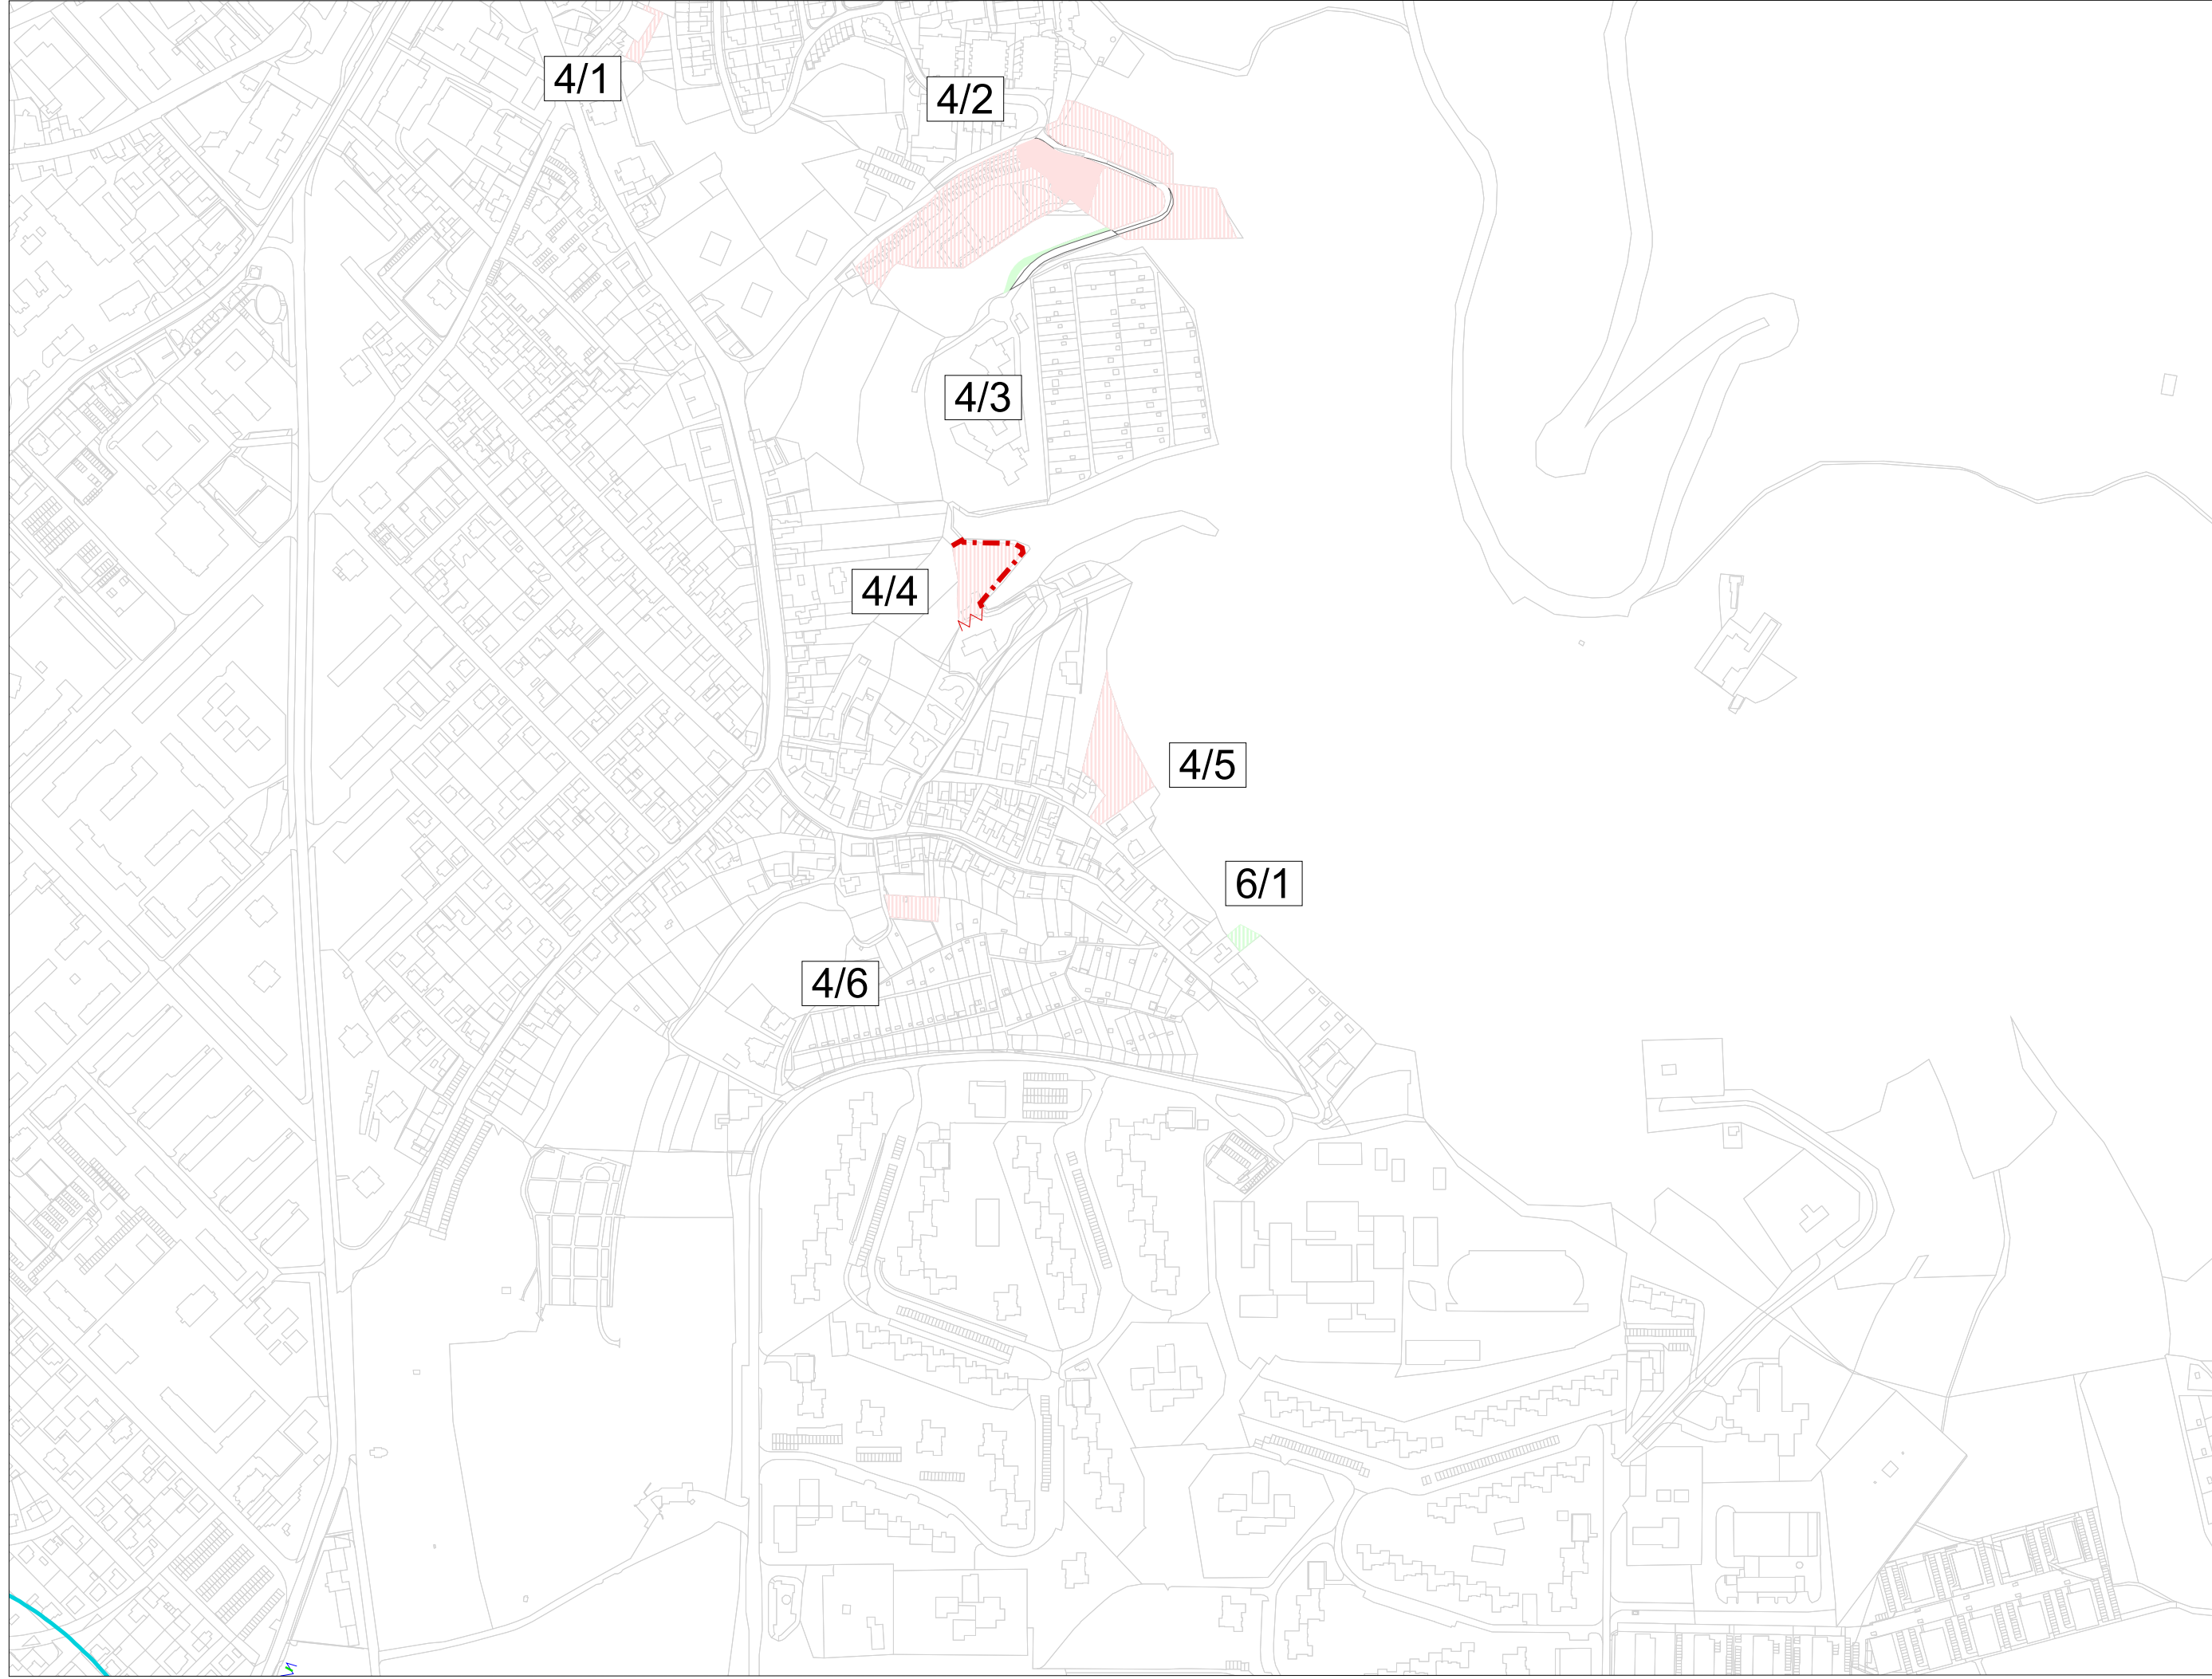


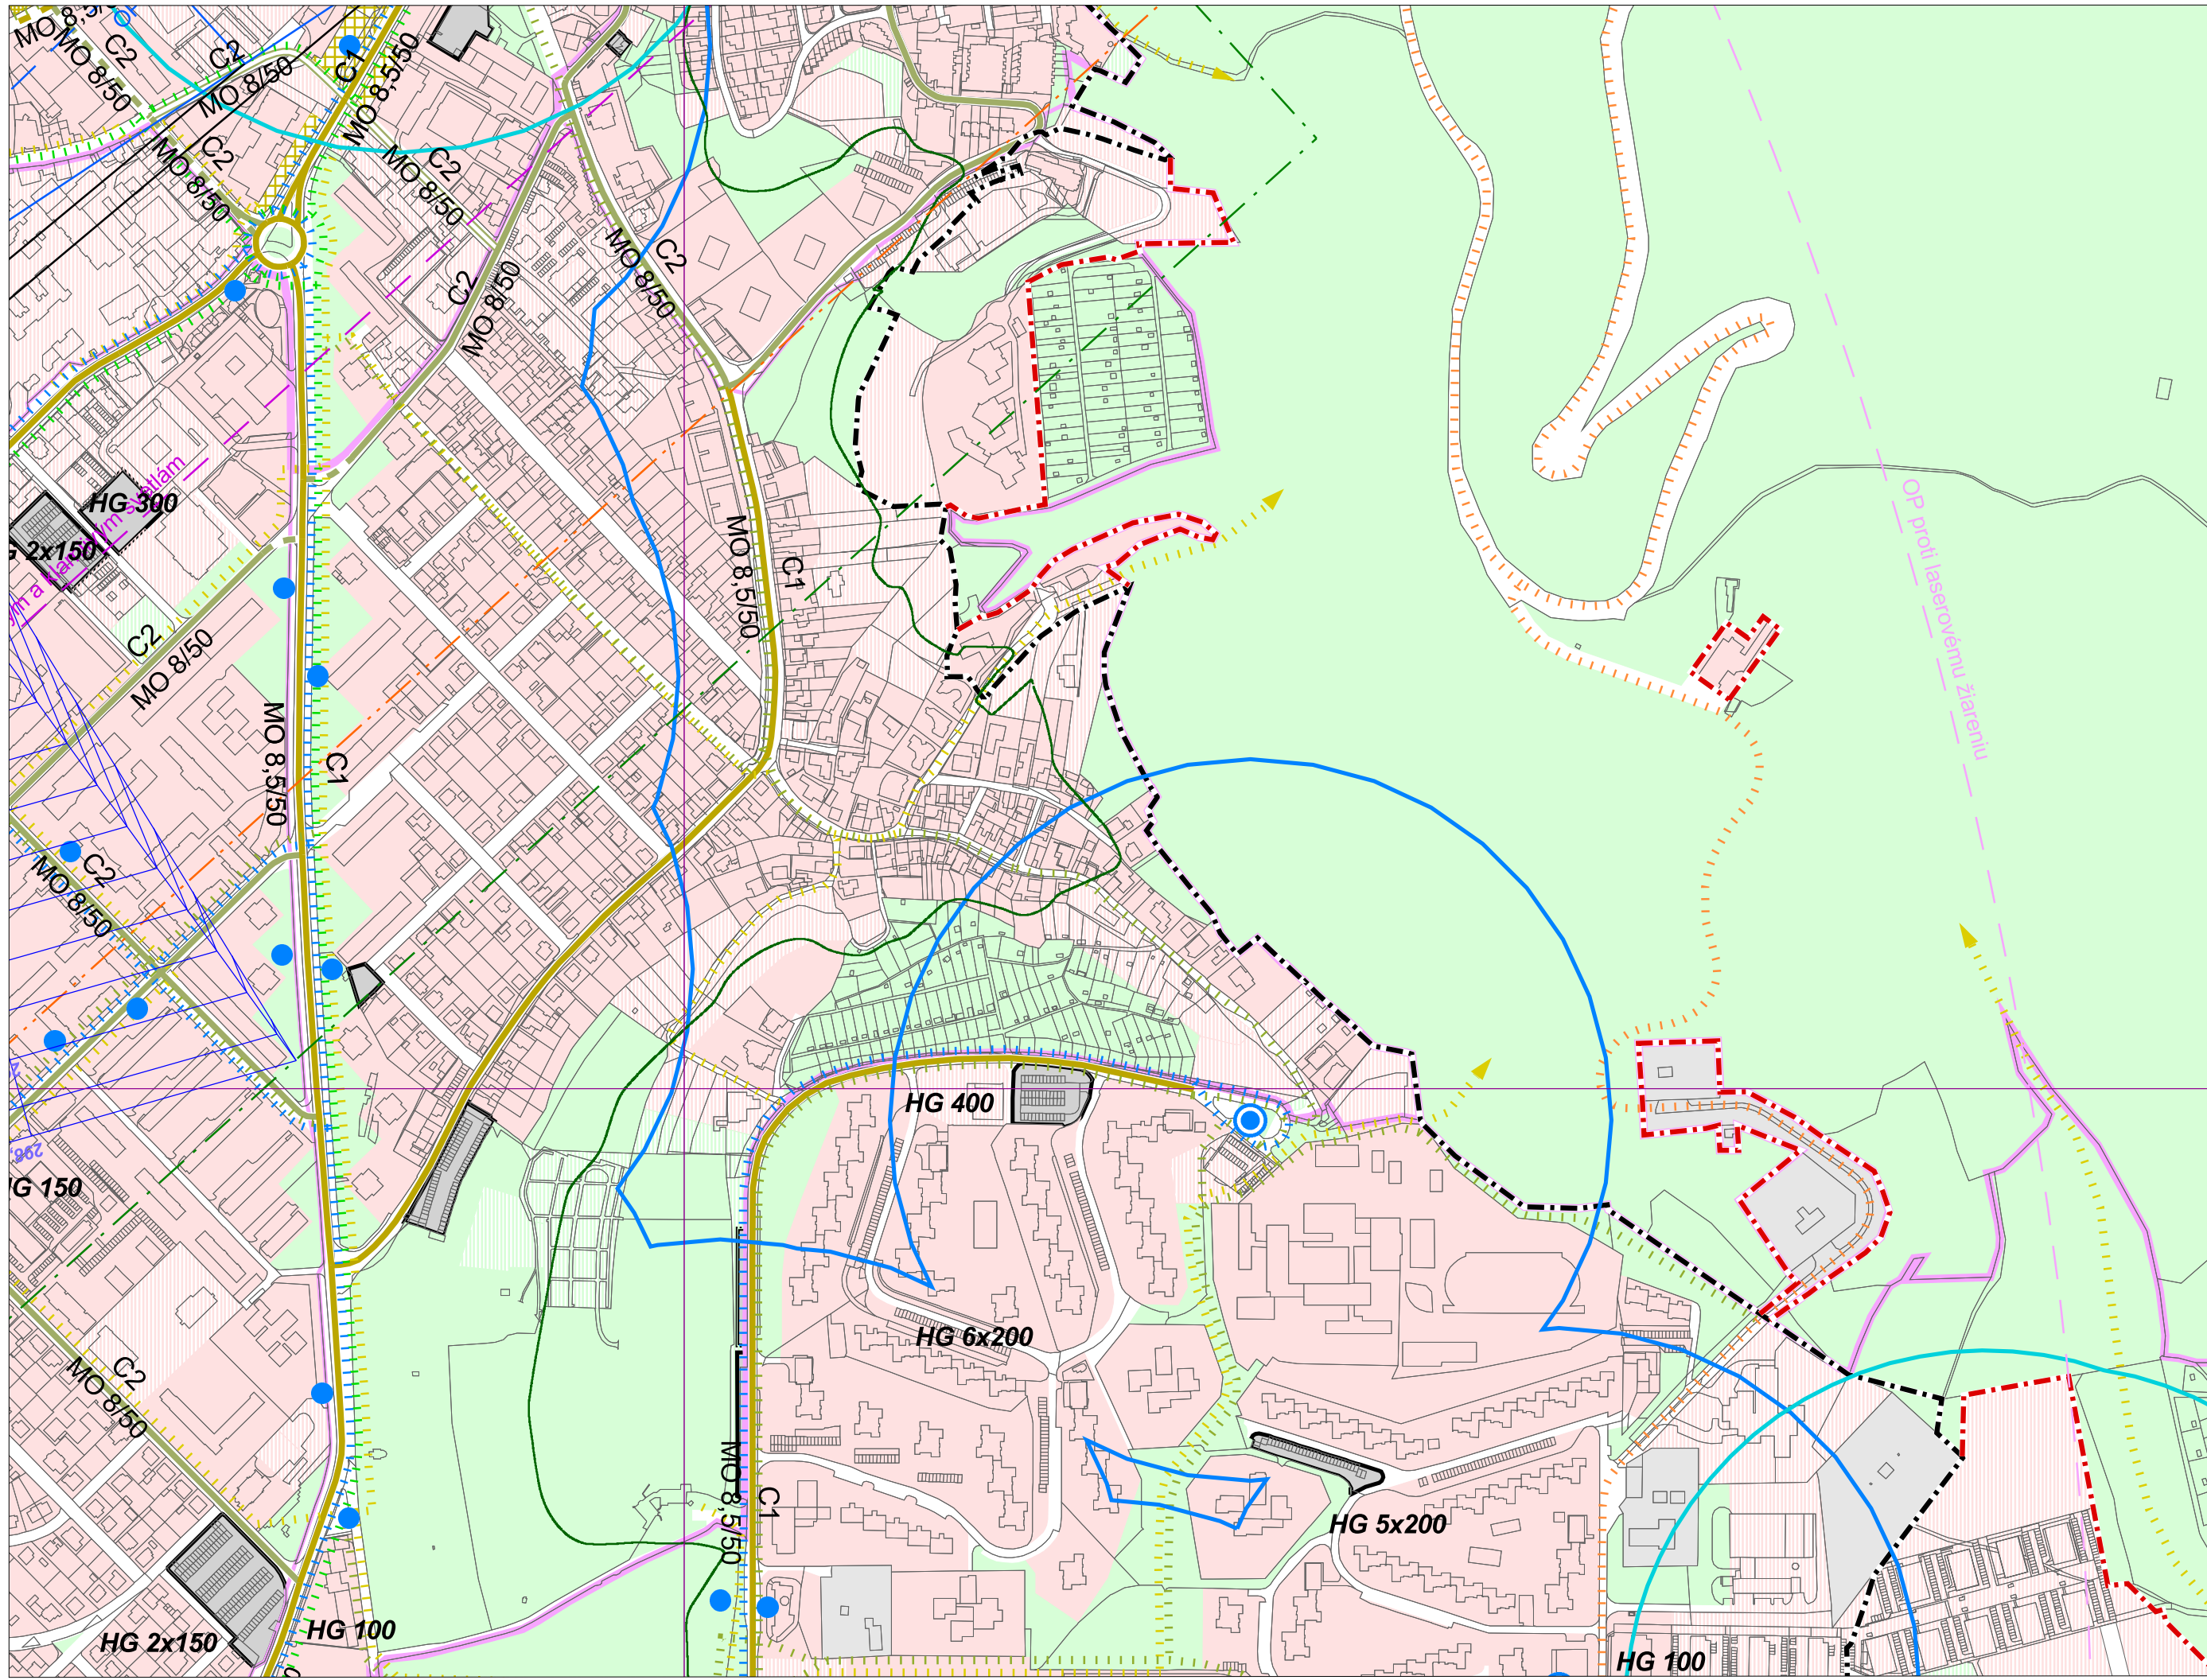


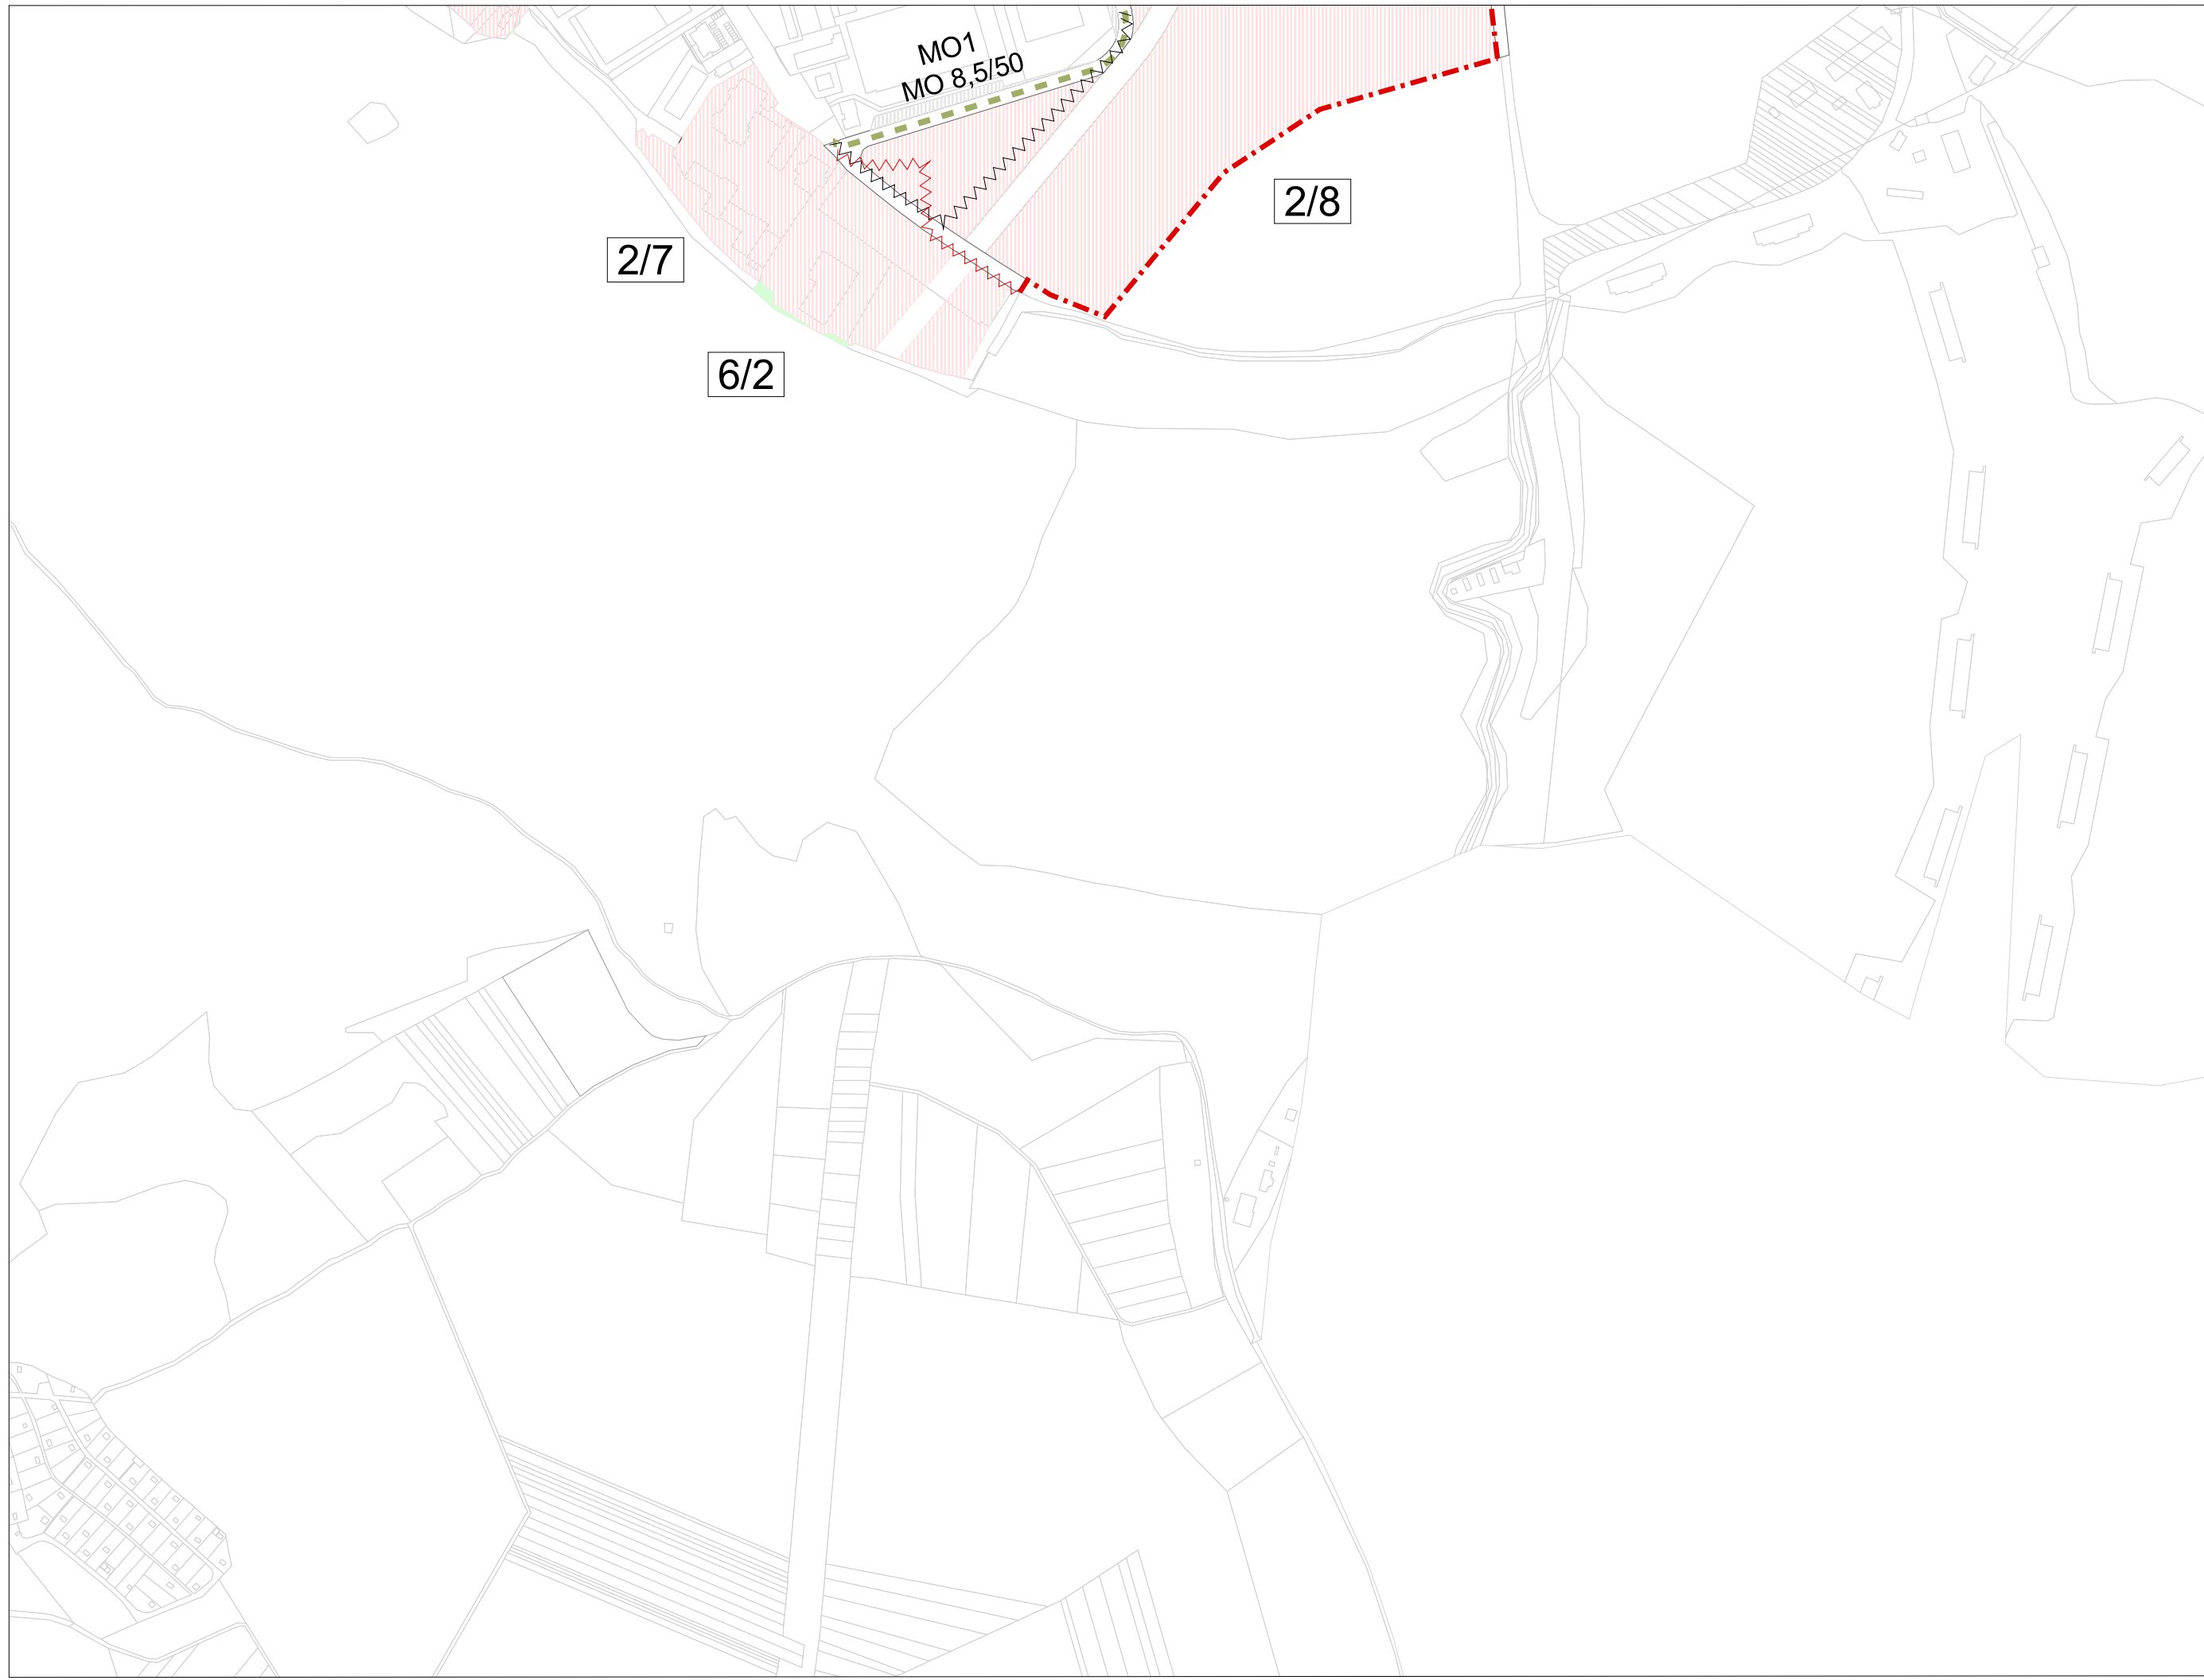


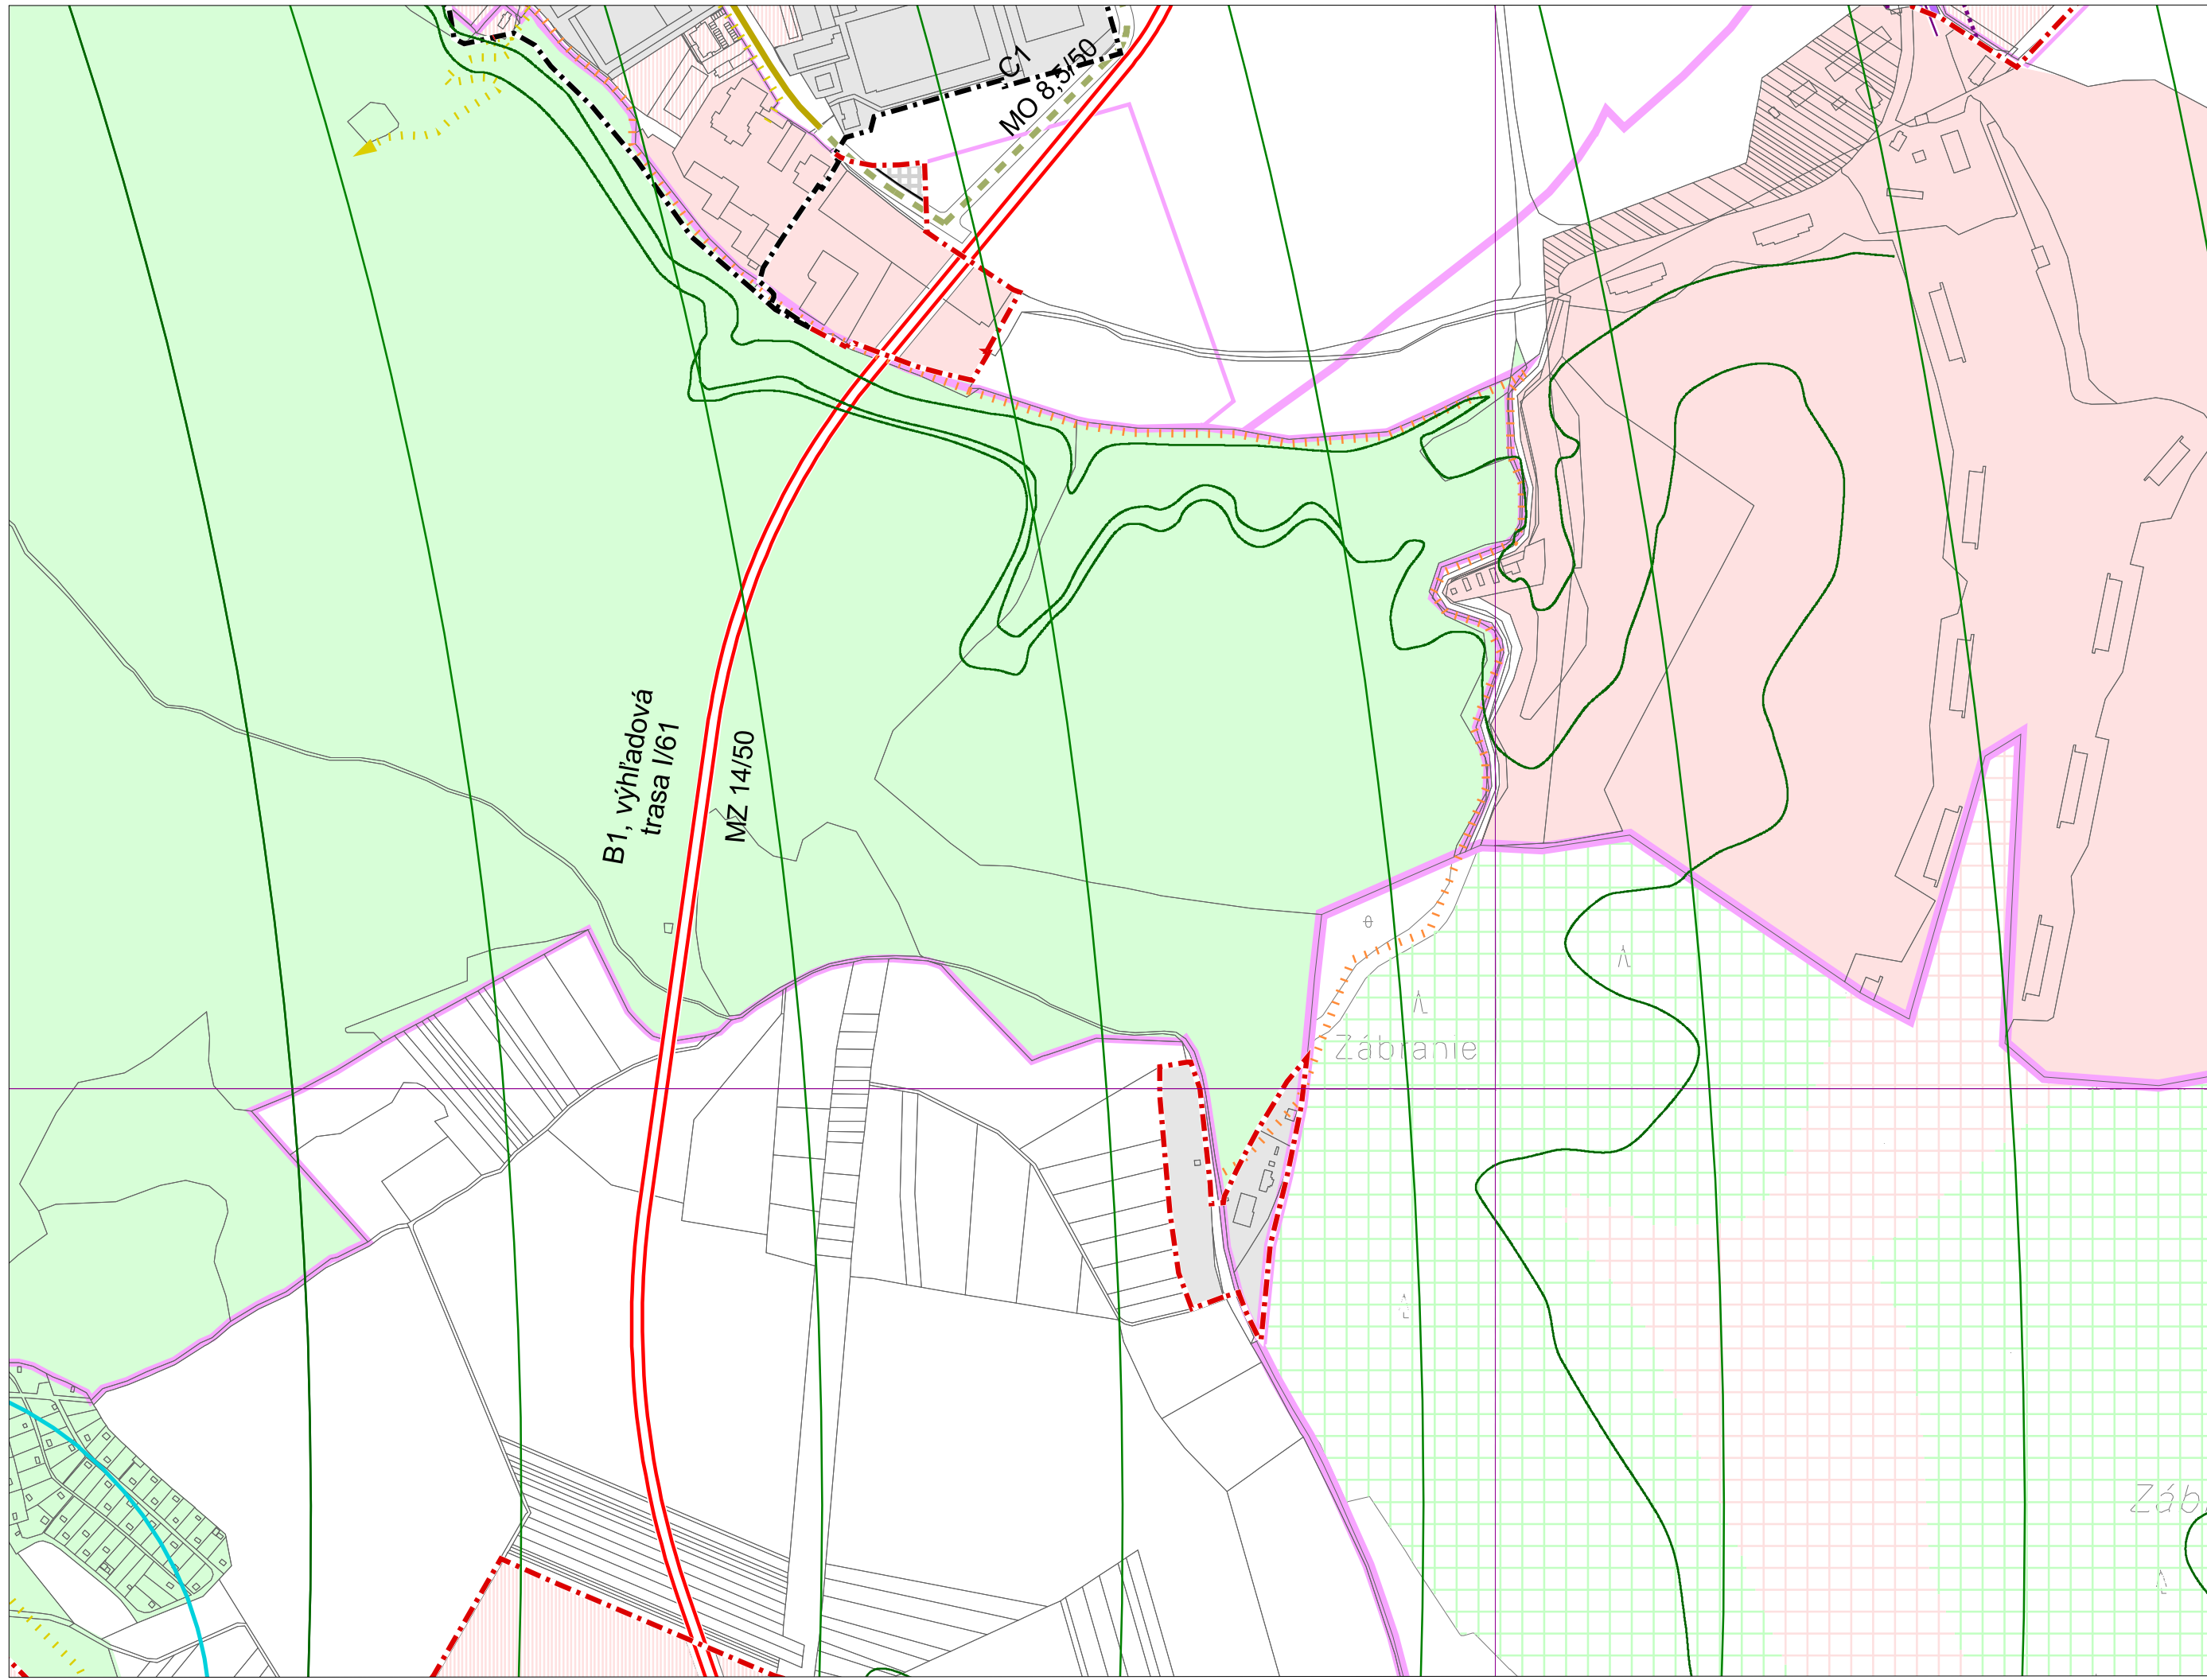

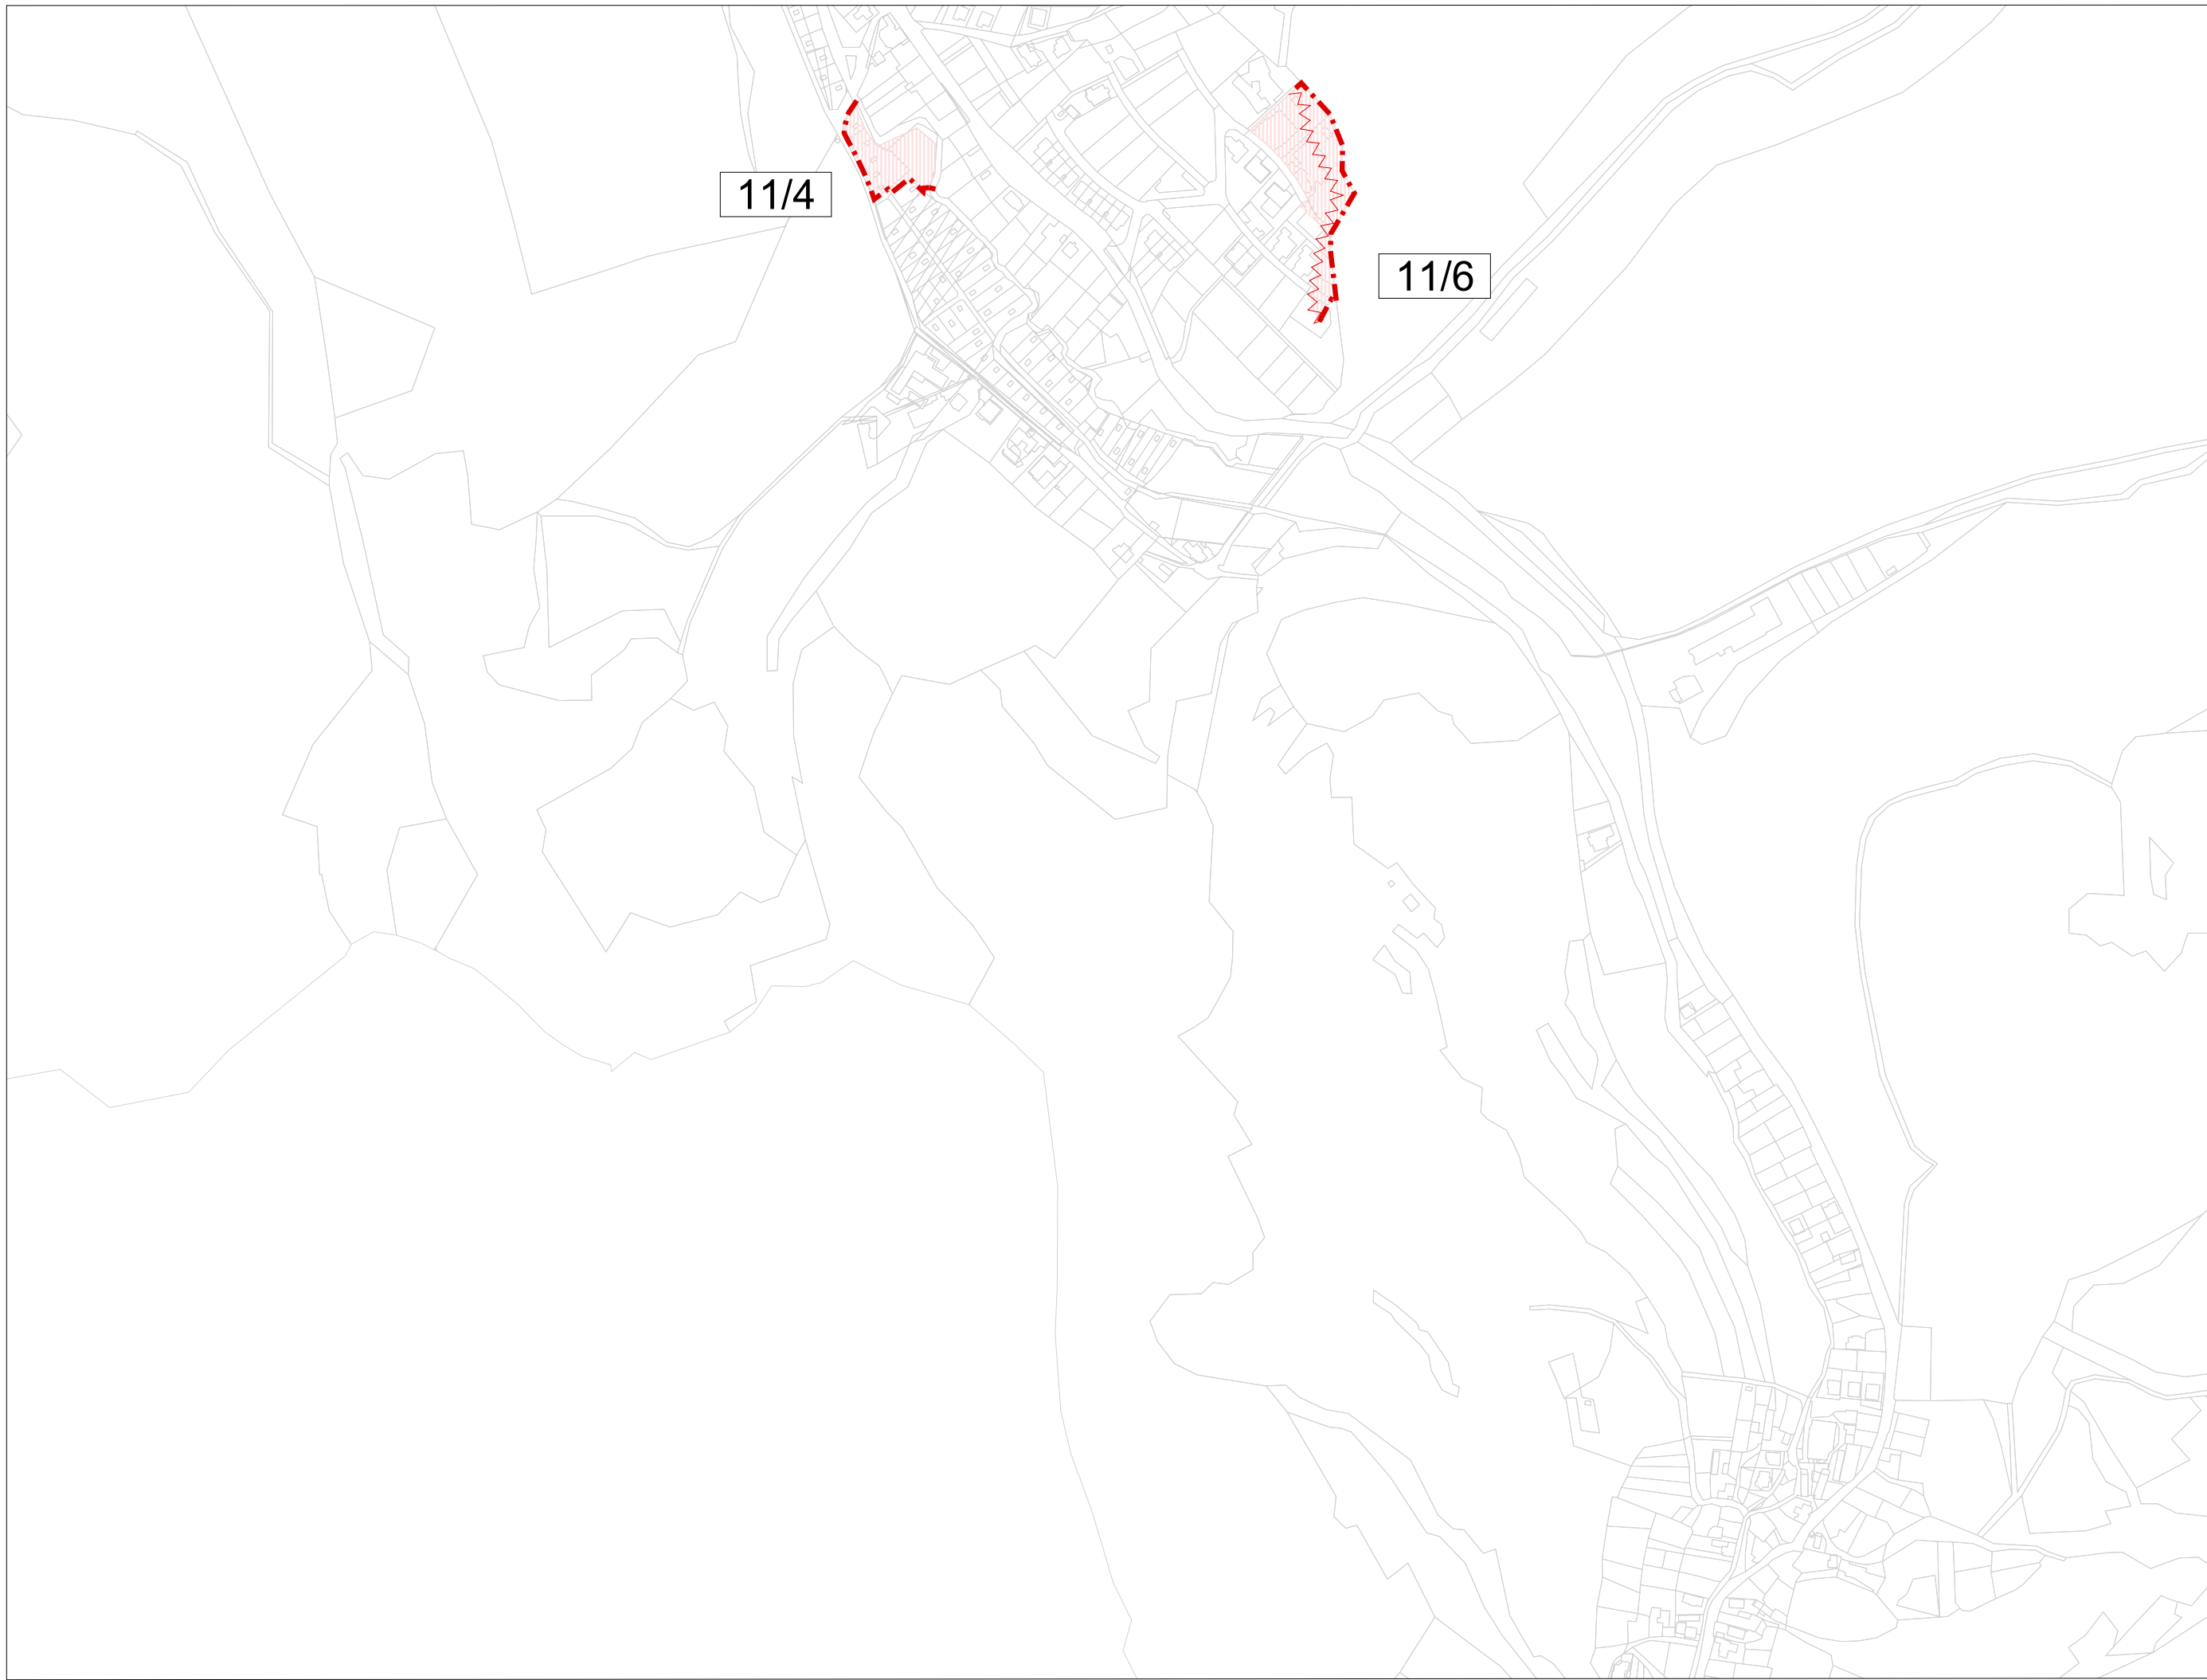

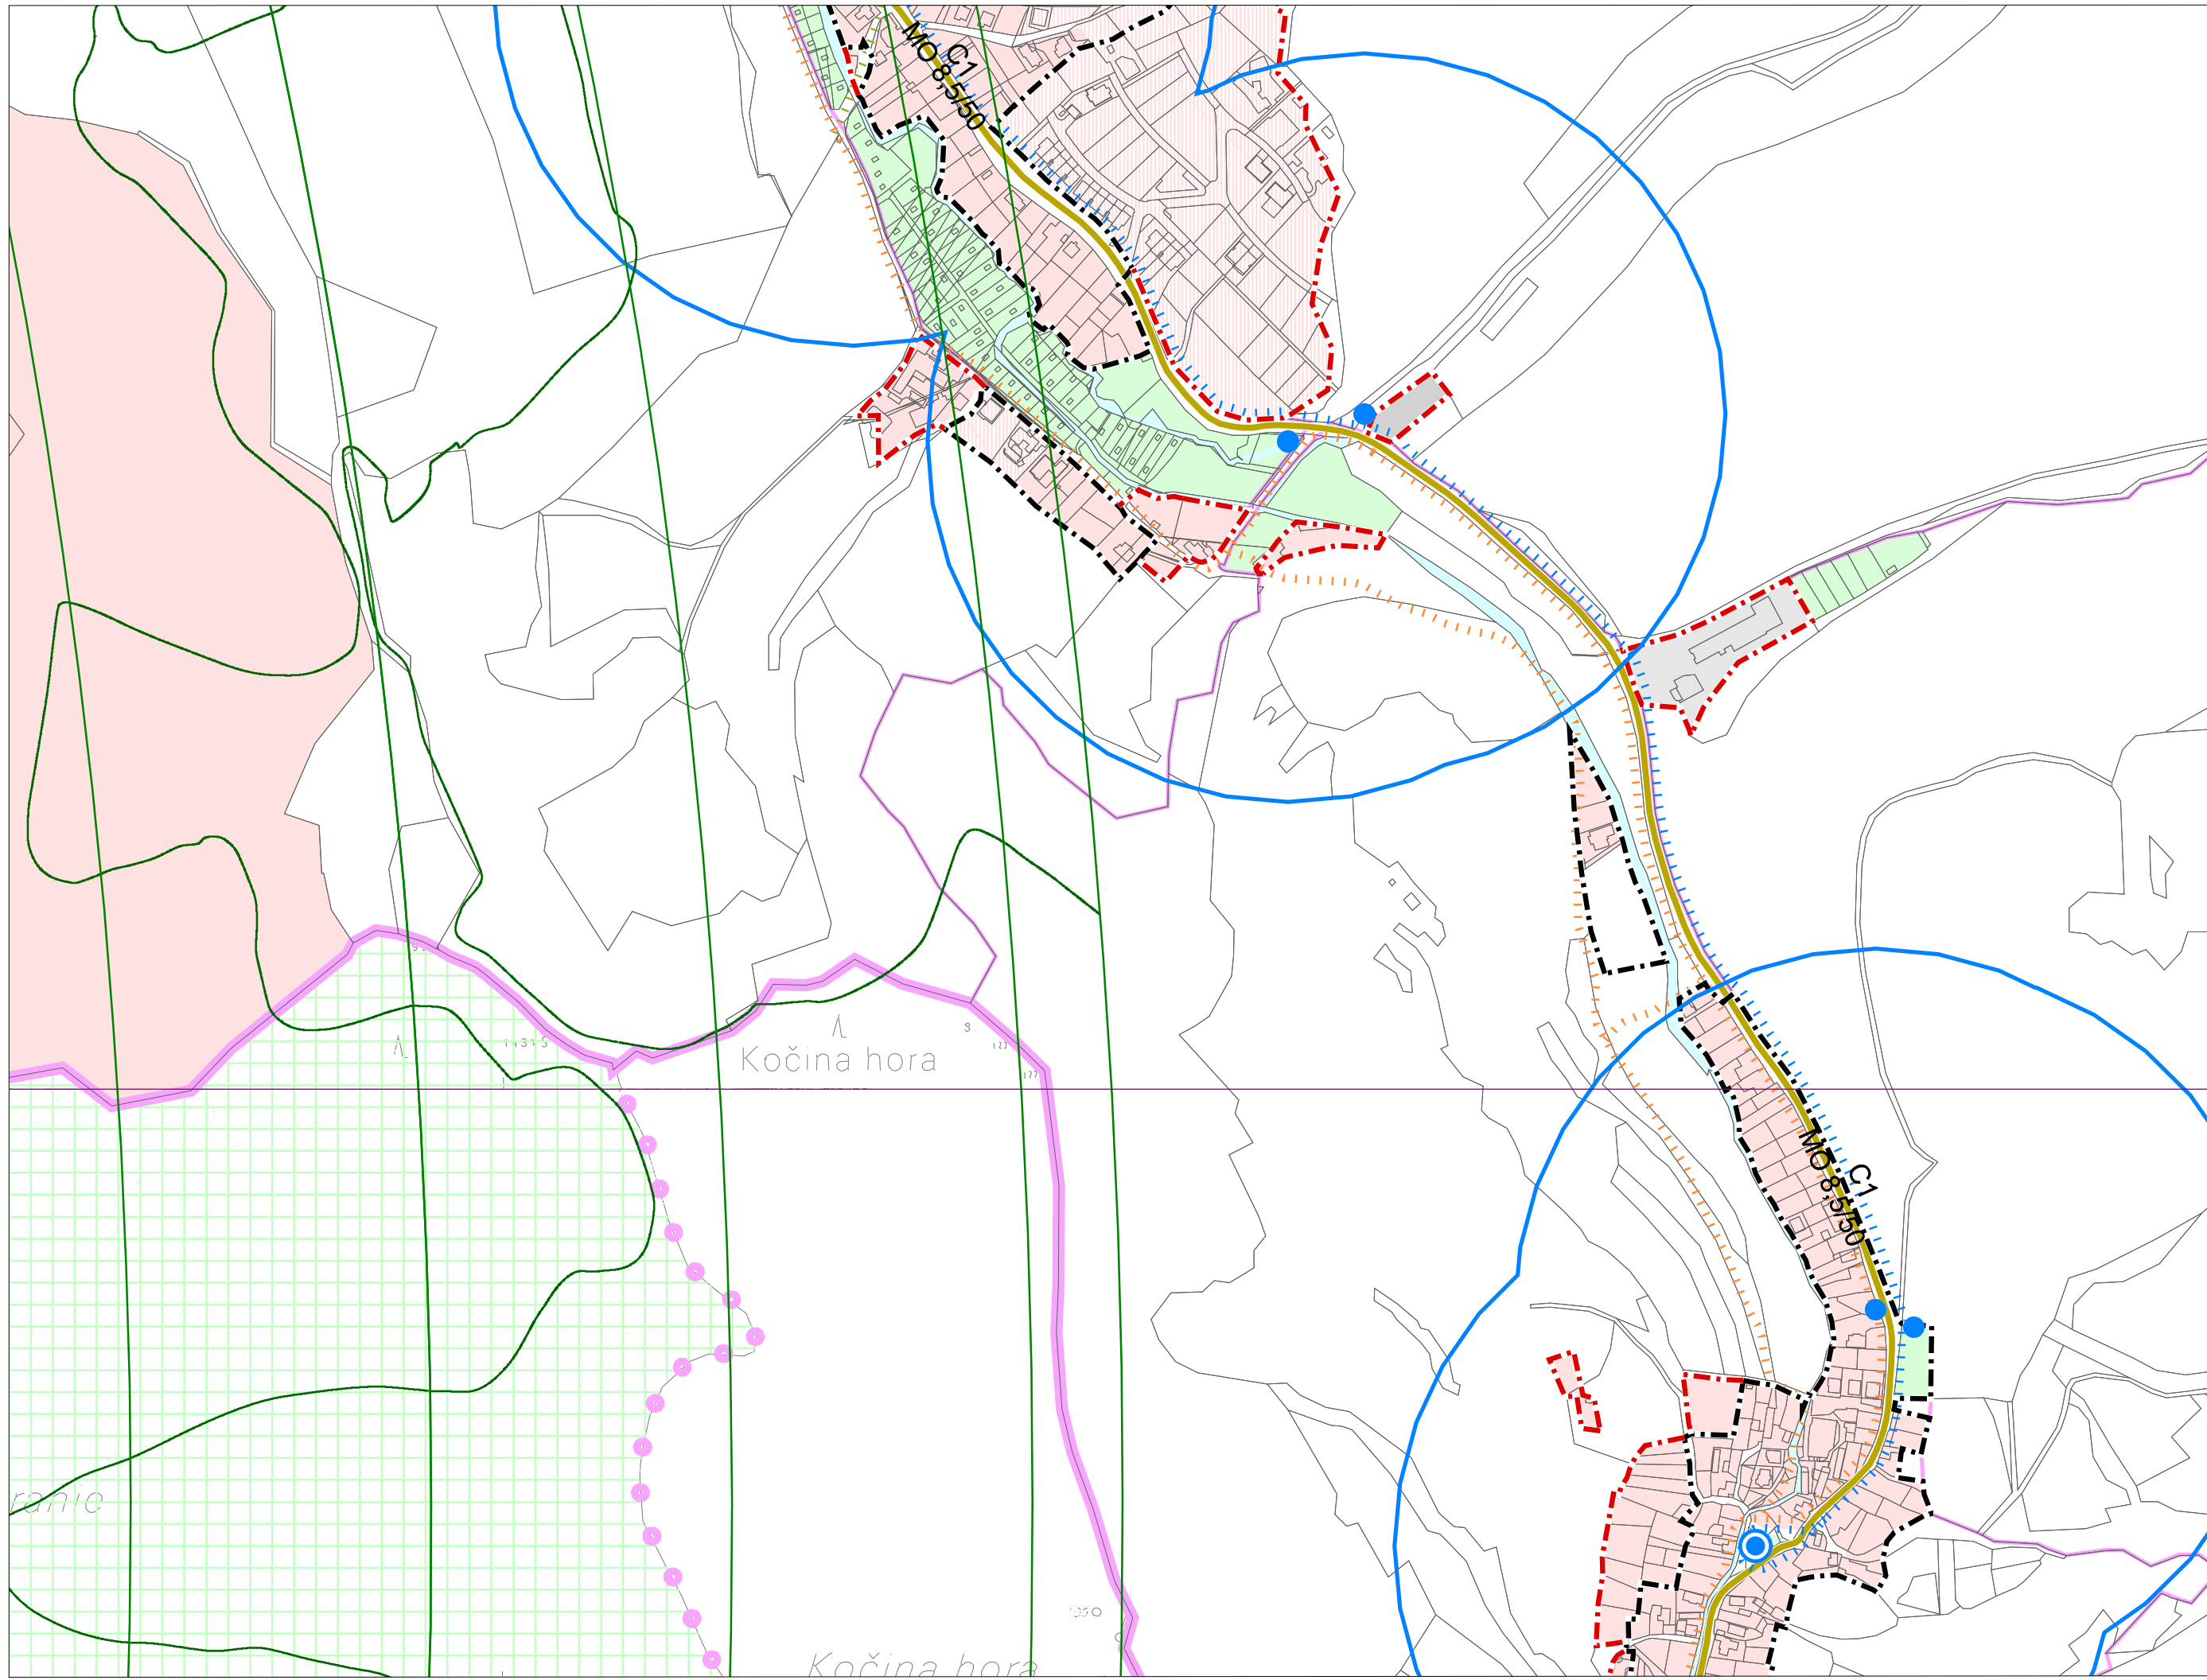


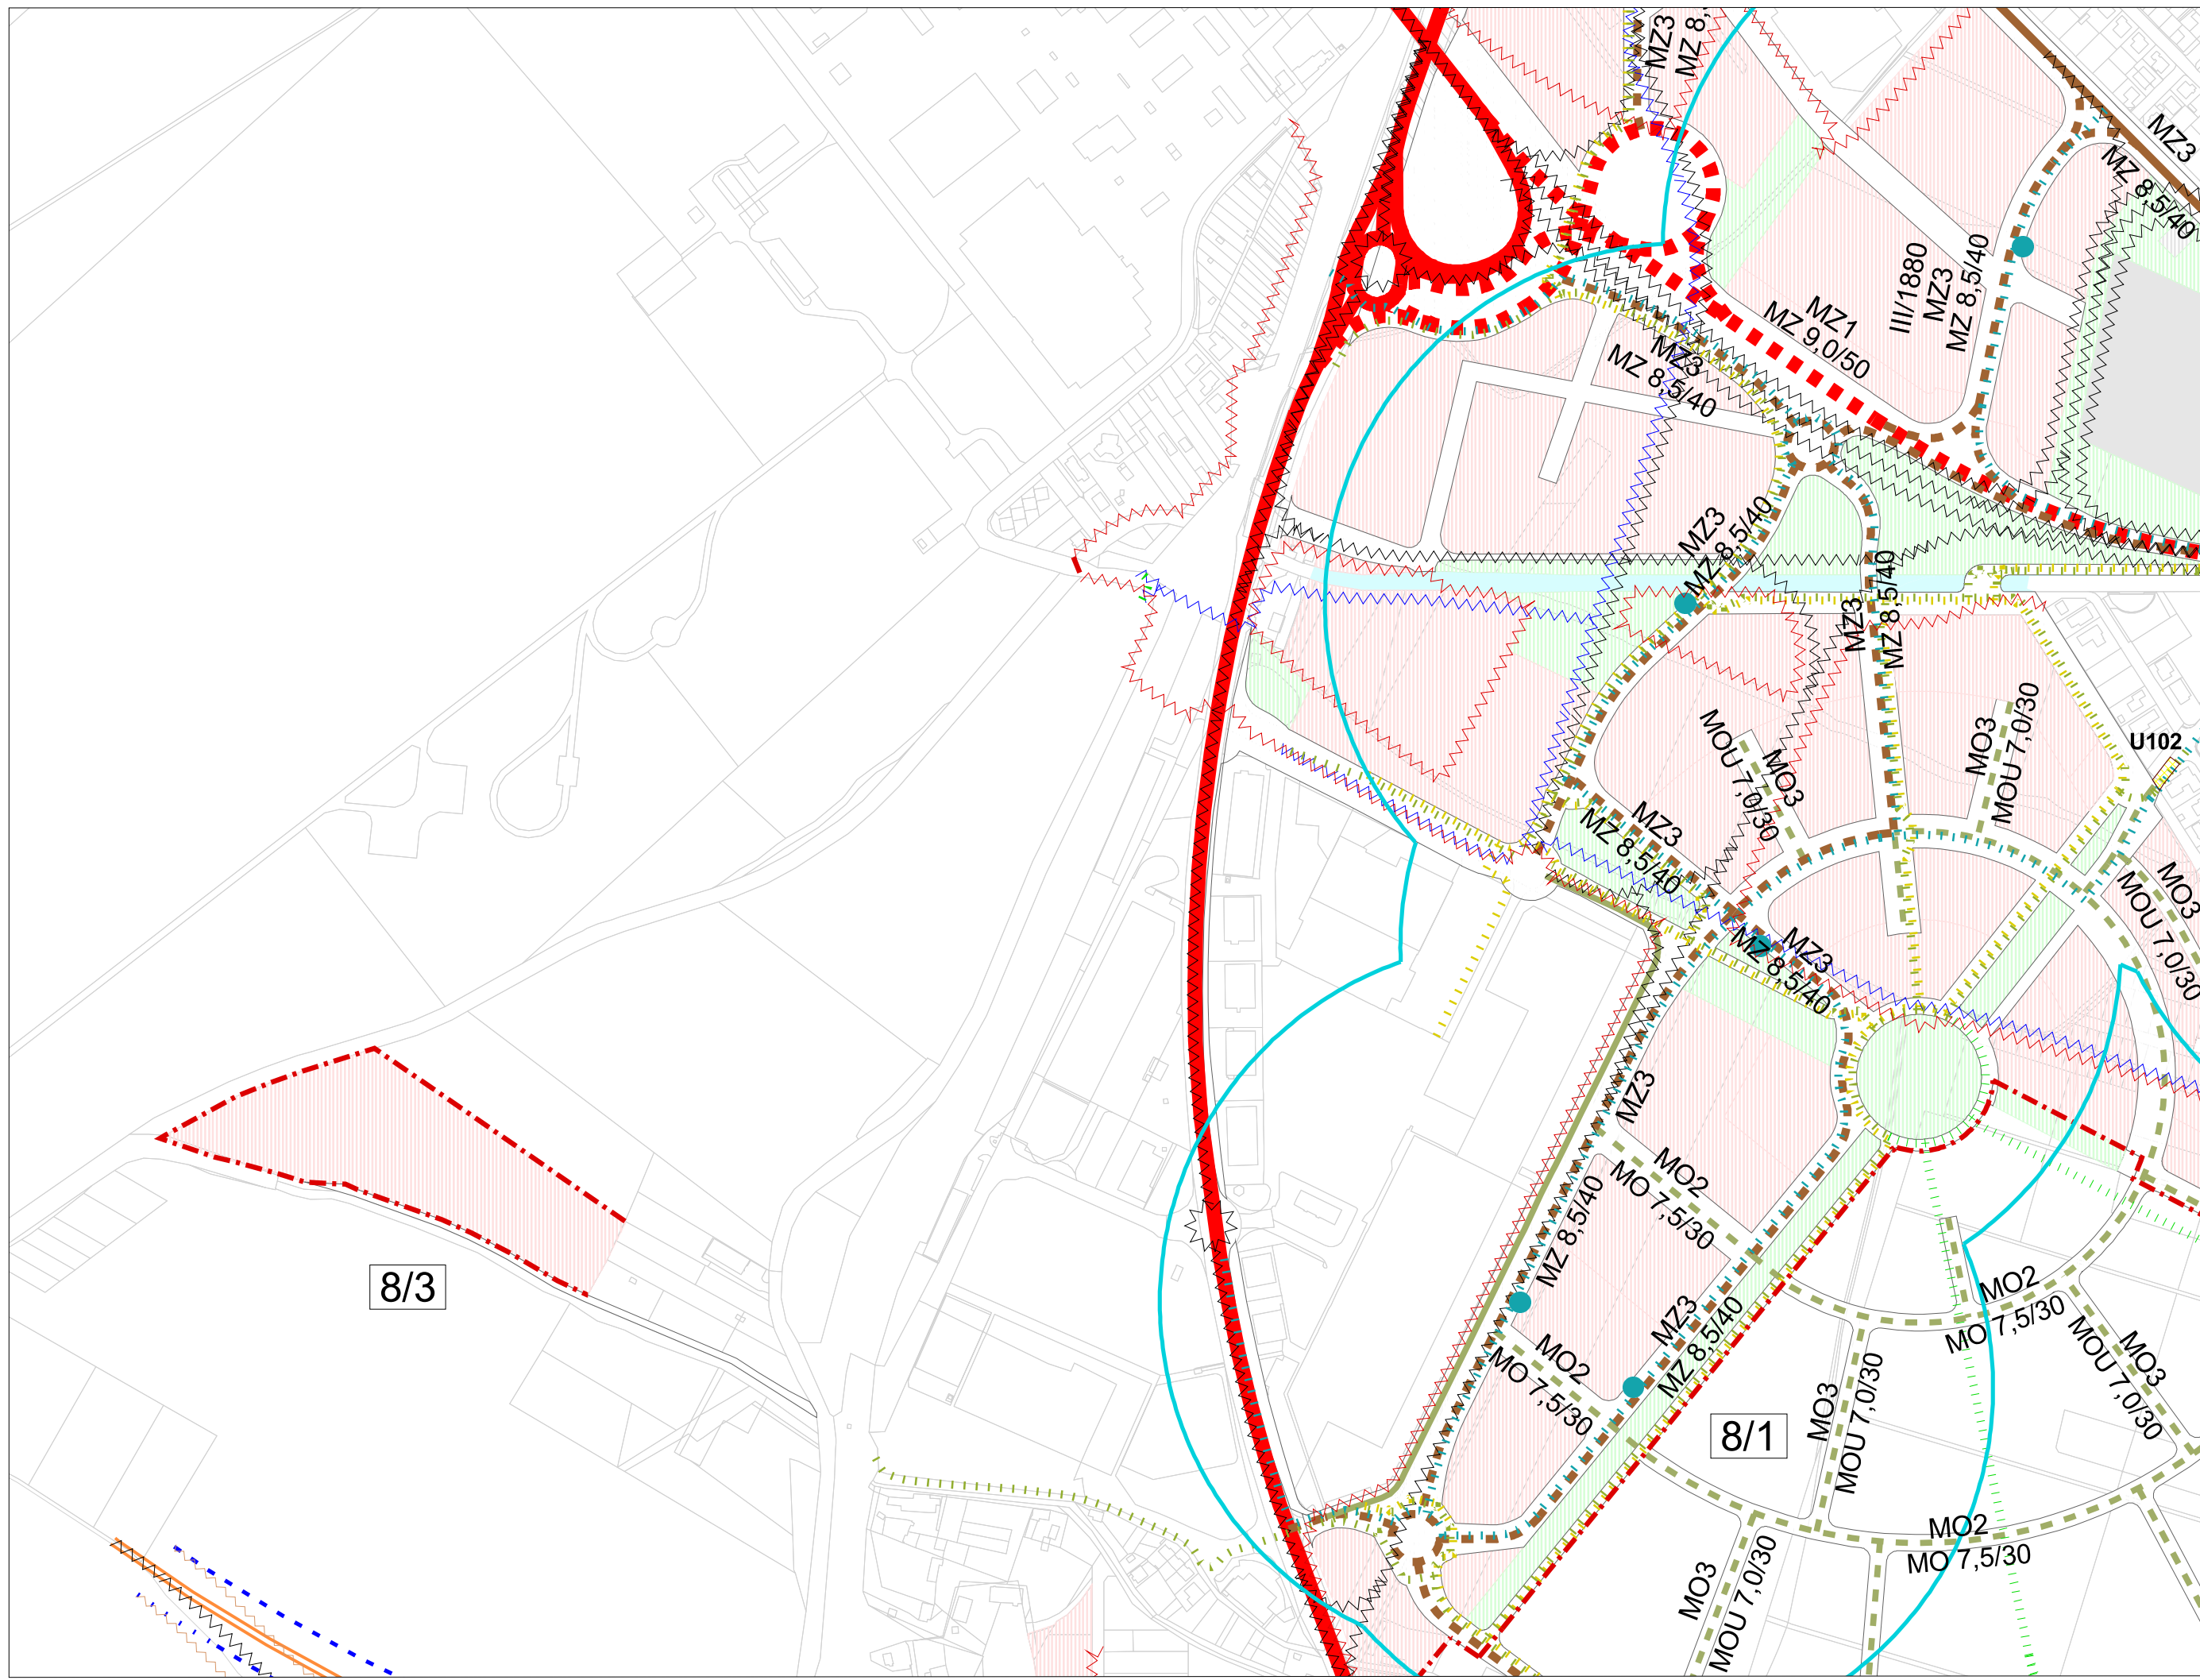


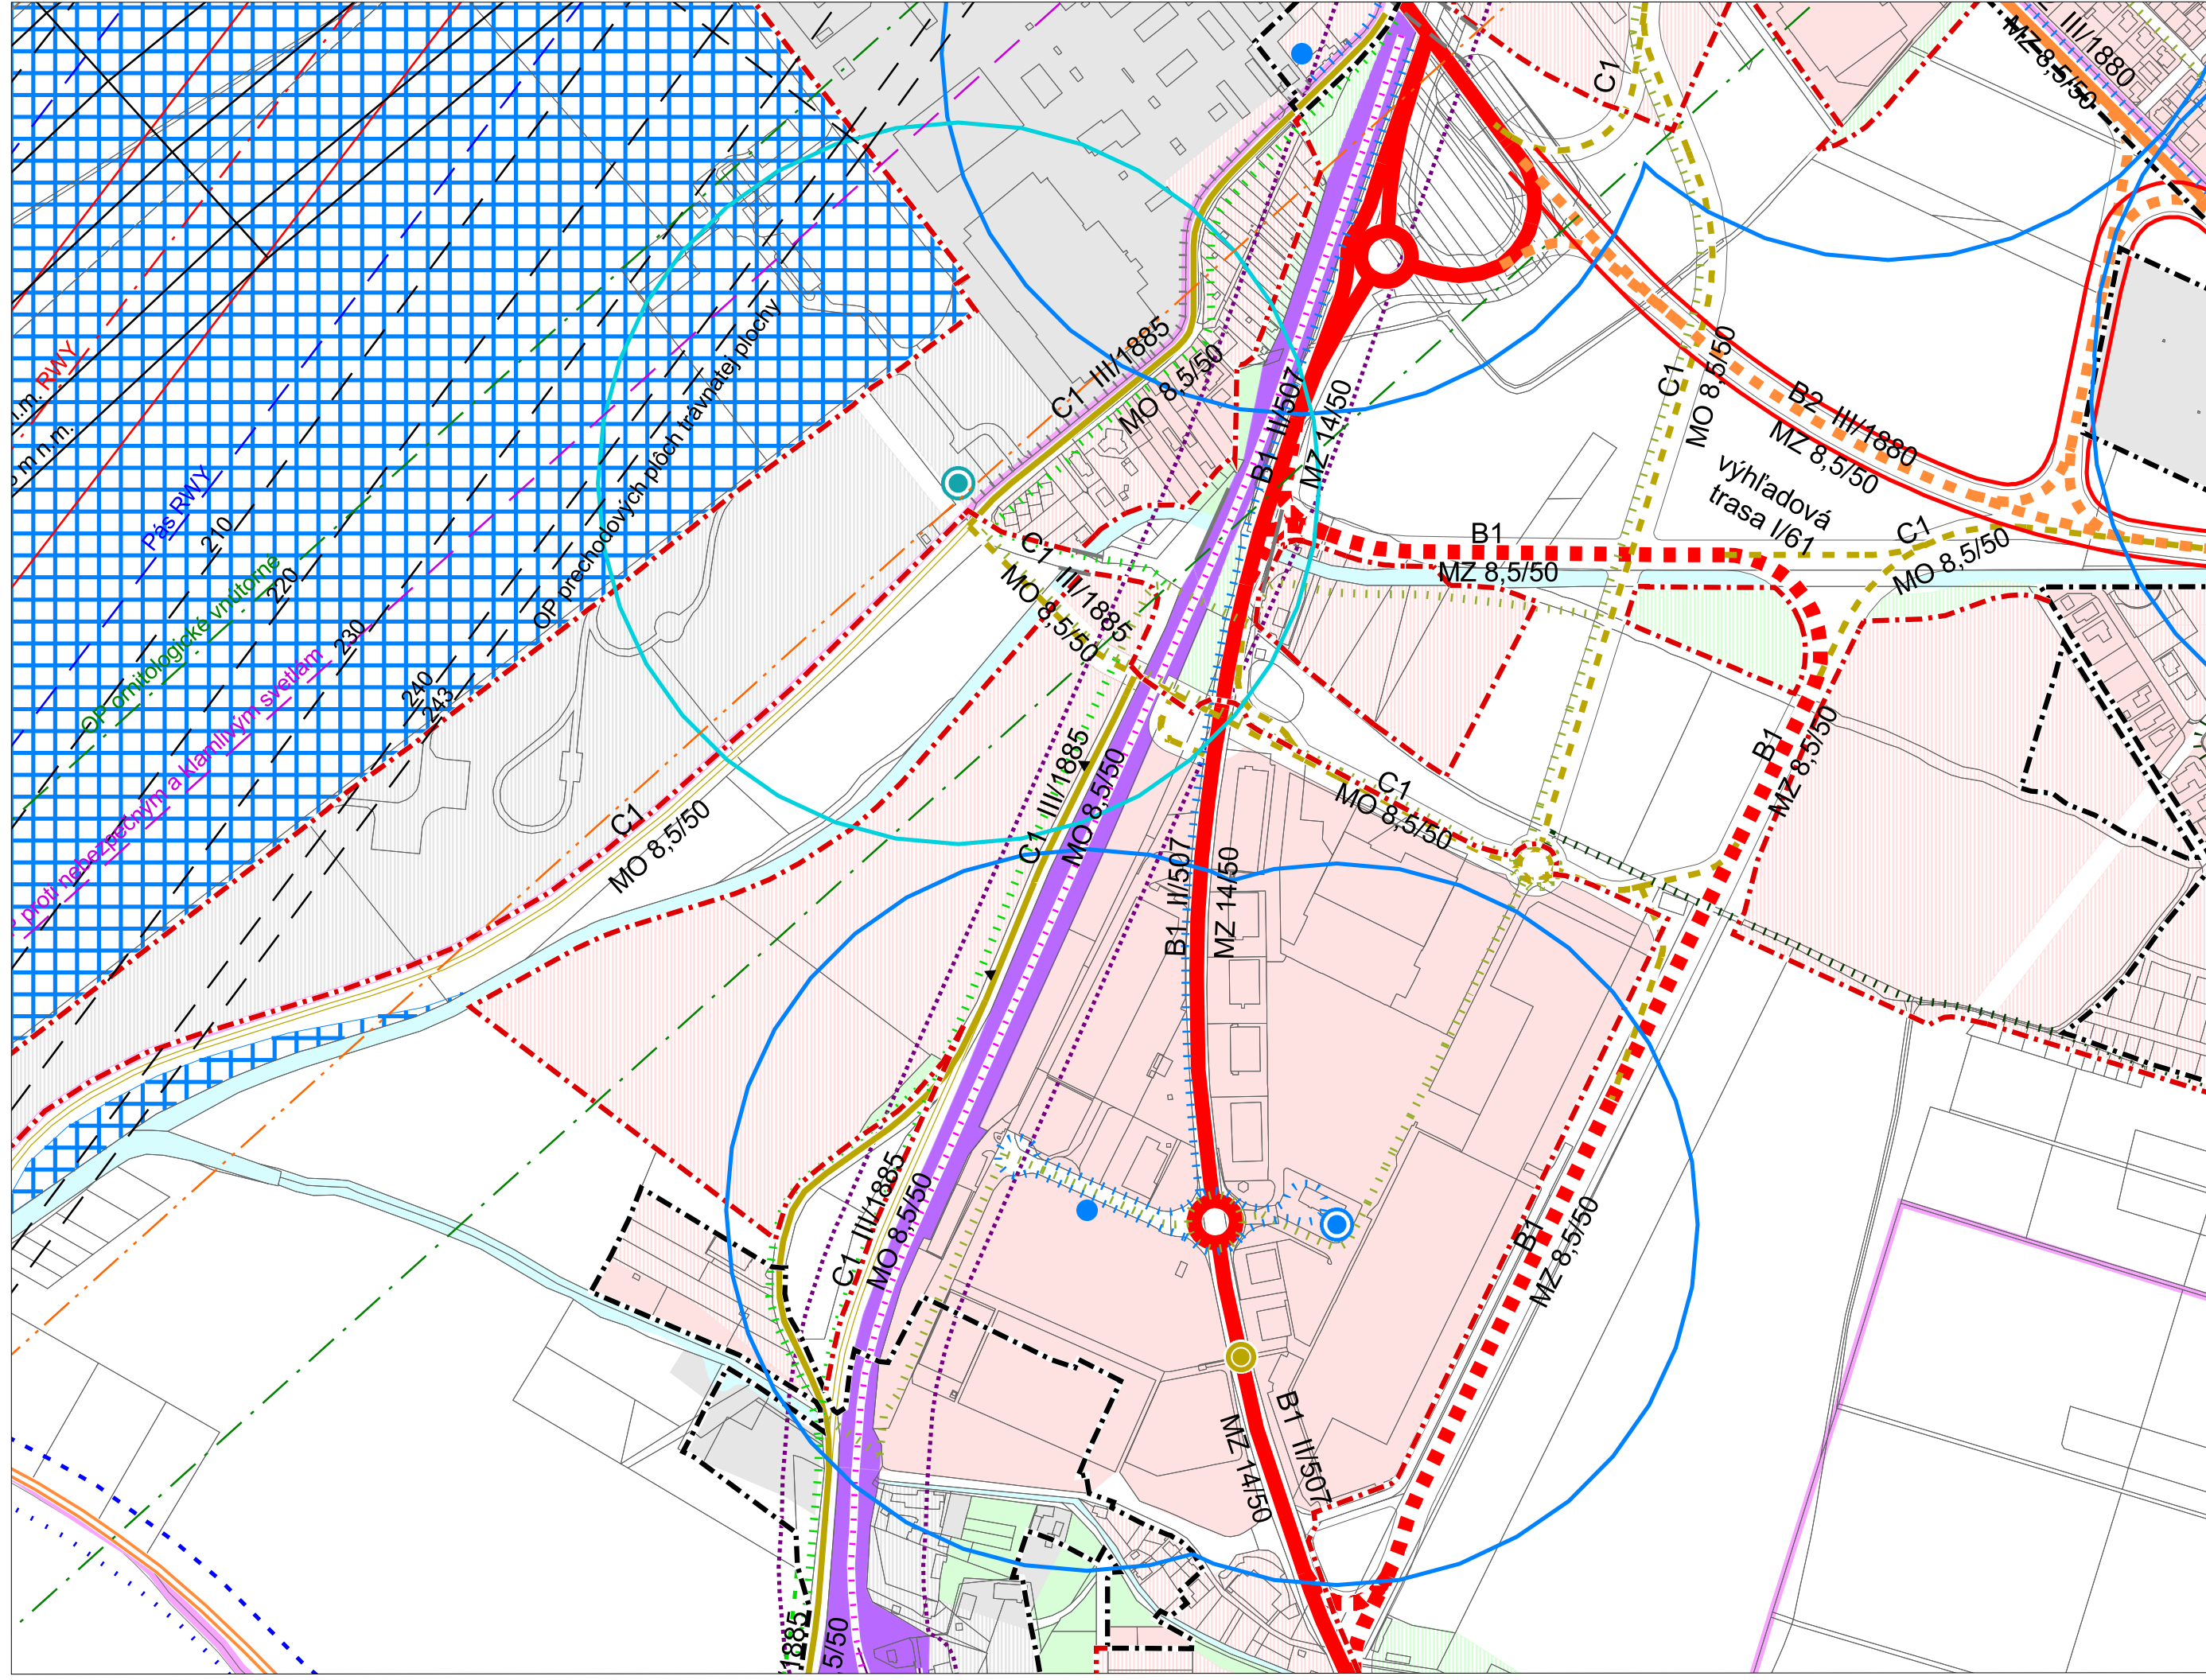

3. Návrh dopravného vybavenia

M 1:5 000
sekcja: U

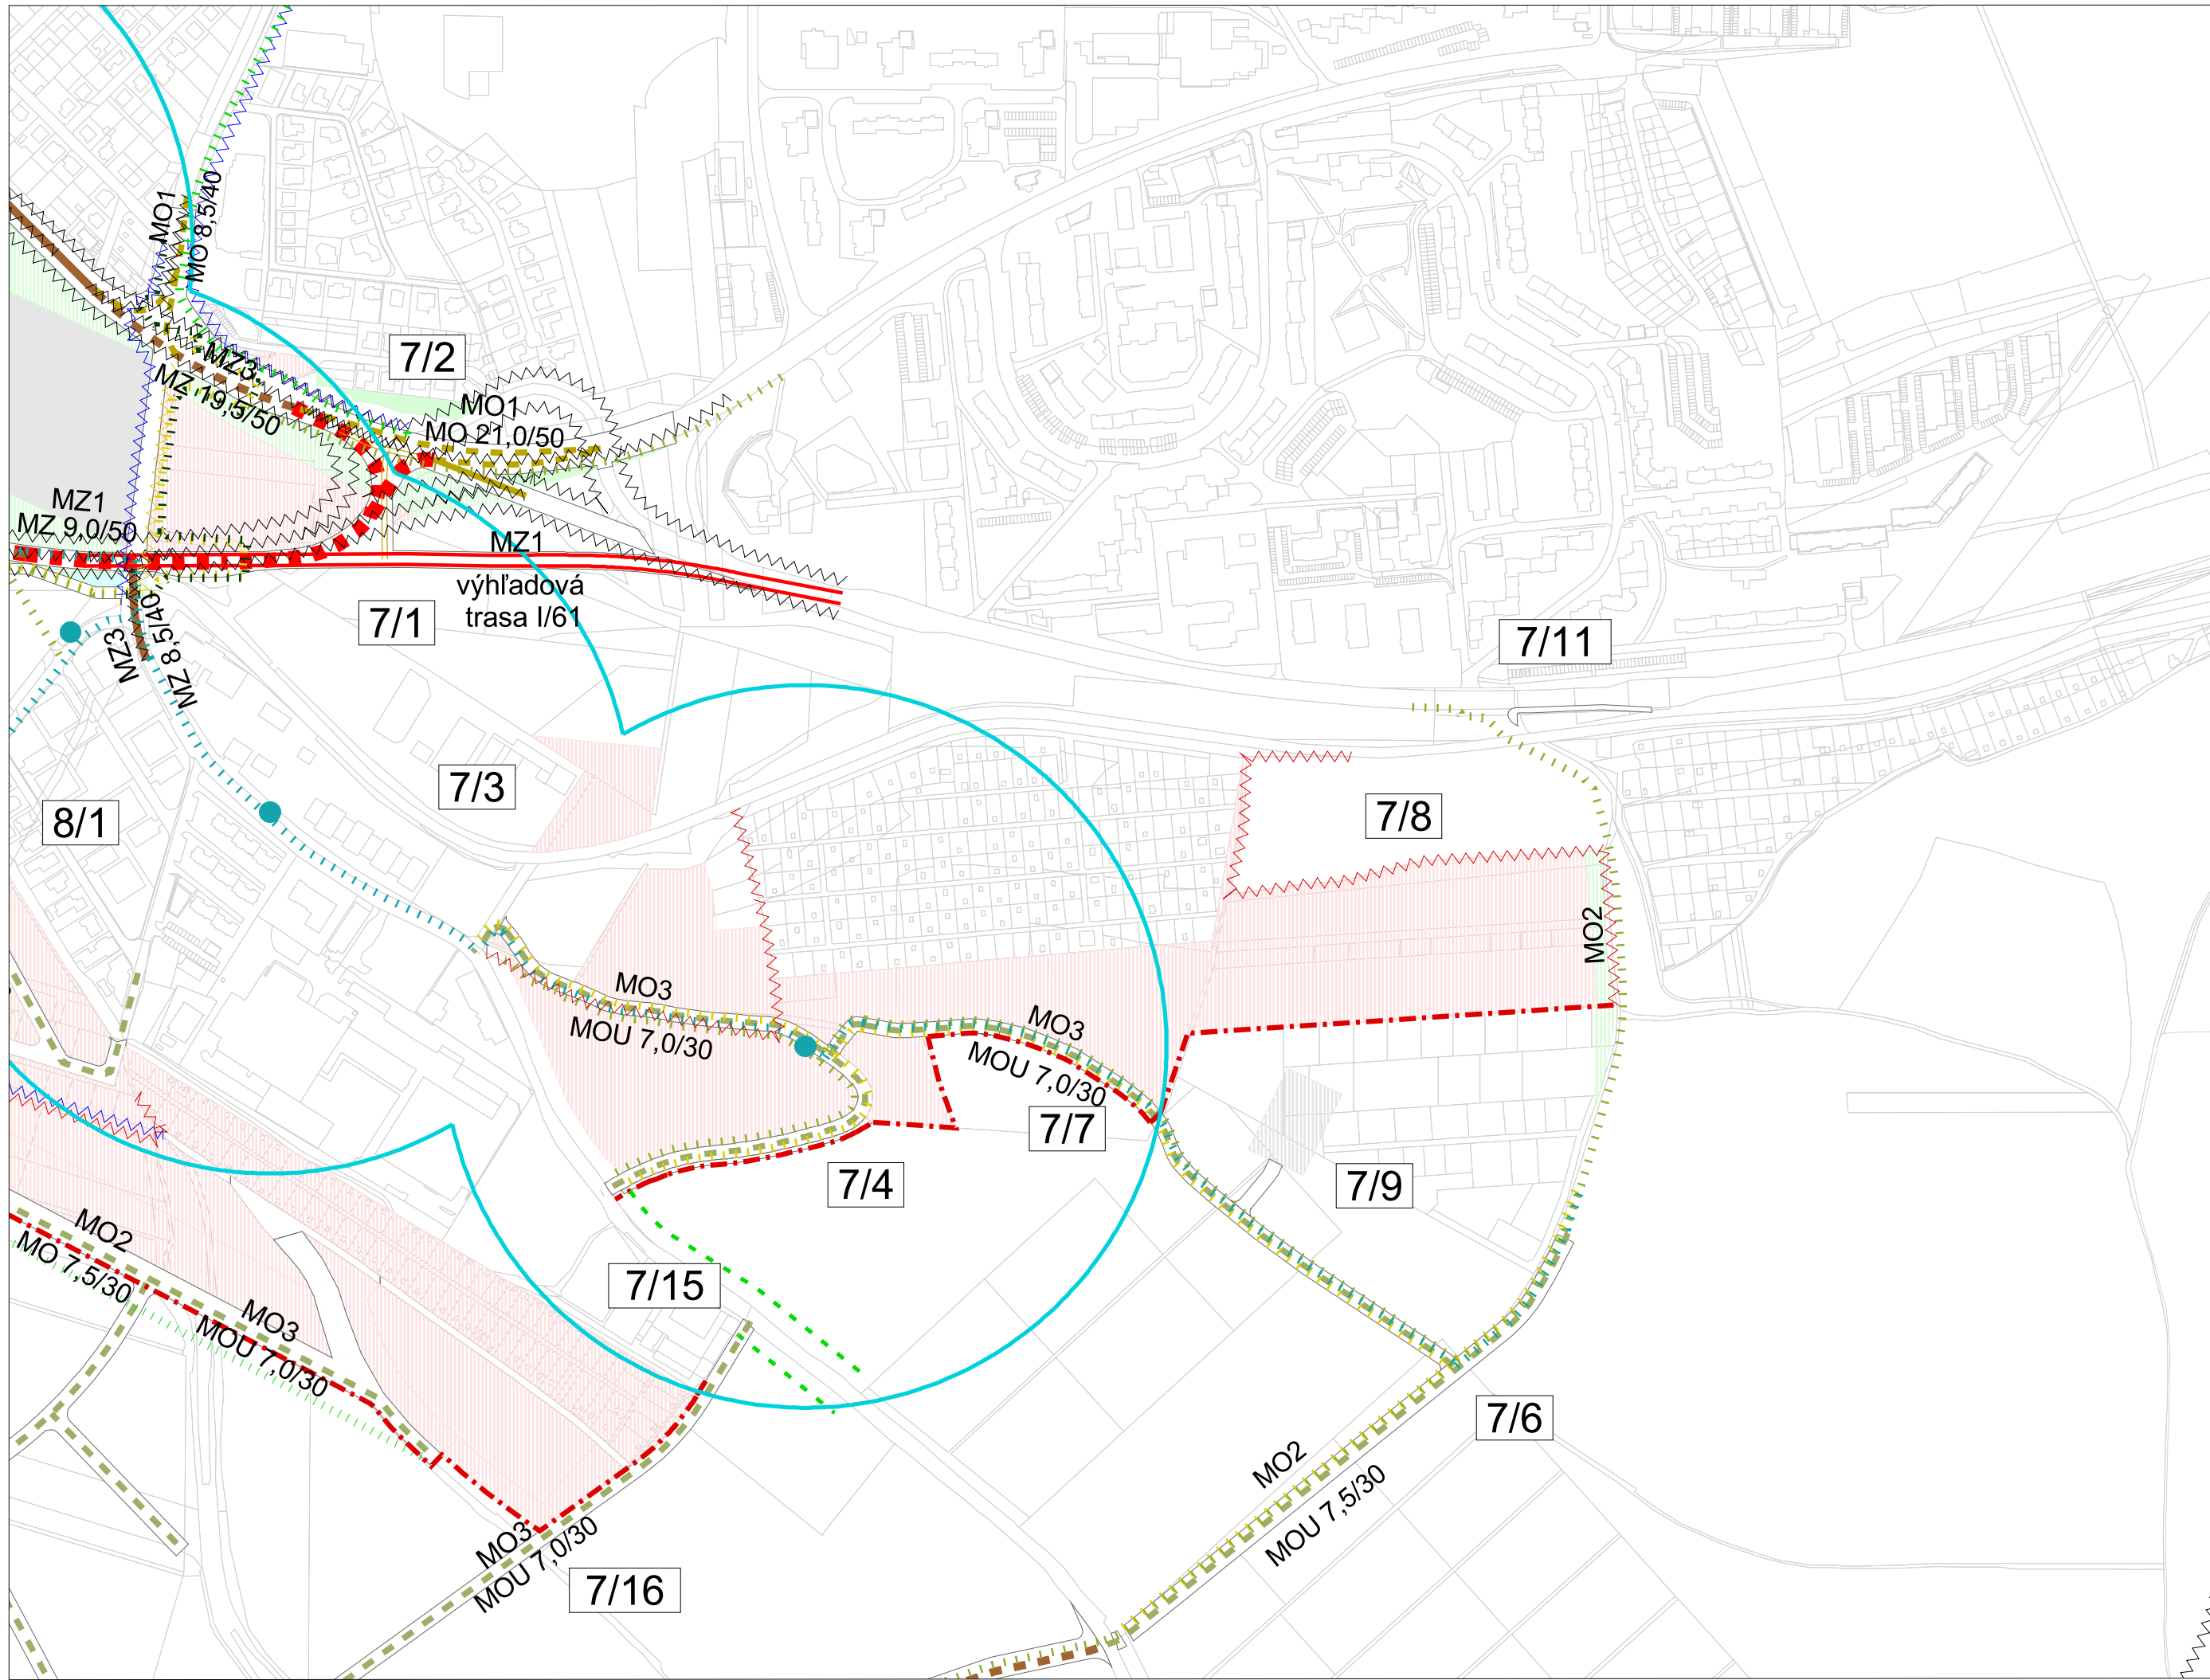

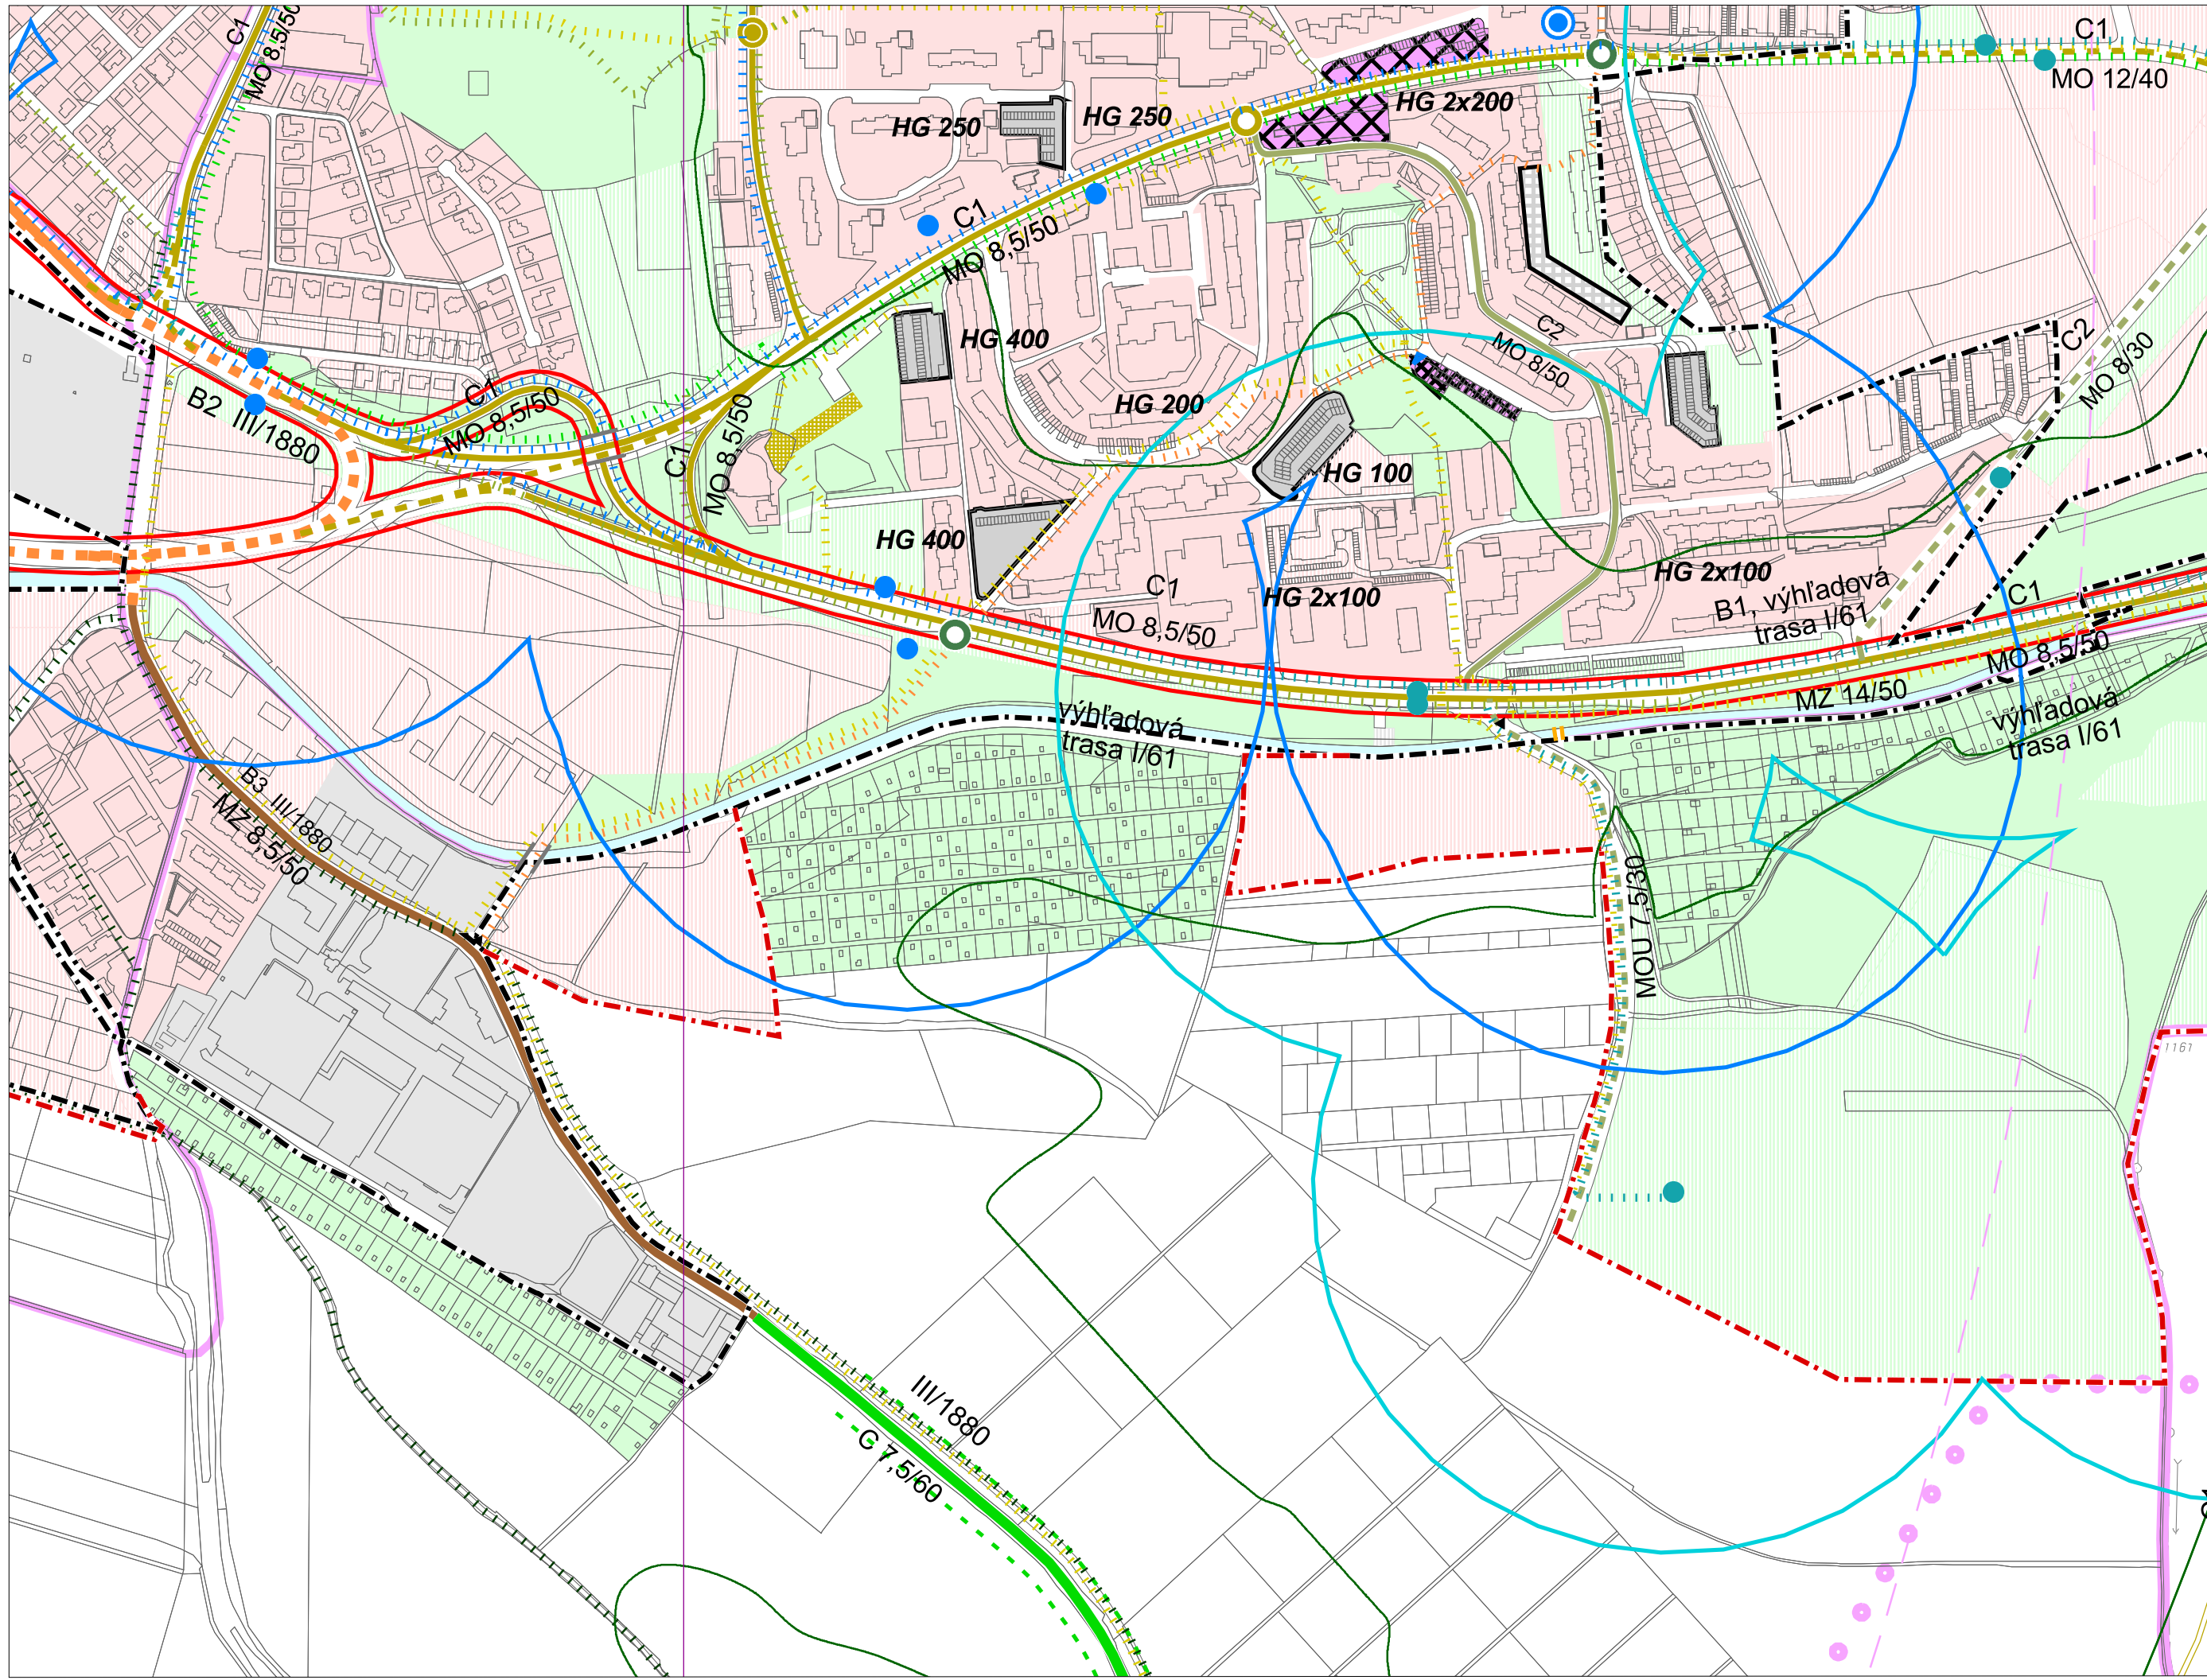



7/12

