

ÚZEMNÝ PLÁN MESTA TREŇČÍN


Zmeny a doplnky č.10

NÁVRH



LEGENDA:

-  sekcie výkresu dotknuté ÚPN mesta Trenčín - Zmeny a doplnky č. 10
-  "nerieši sa" - časti územia mesta, ktoré nie sú ÚPN mesta Trenčín - Zmeny a doplnky č. 10 dotknuté

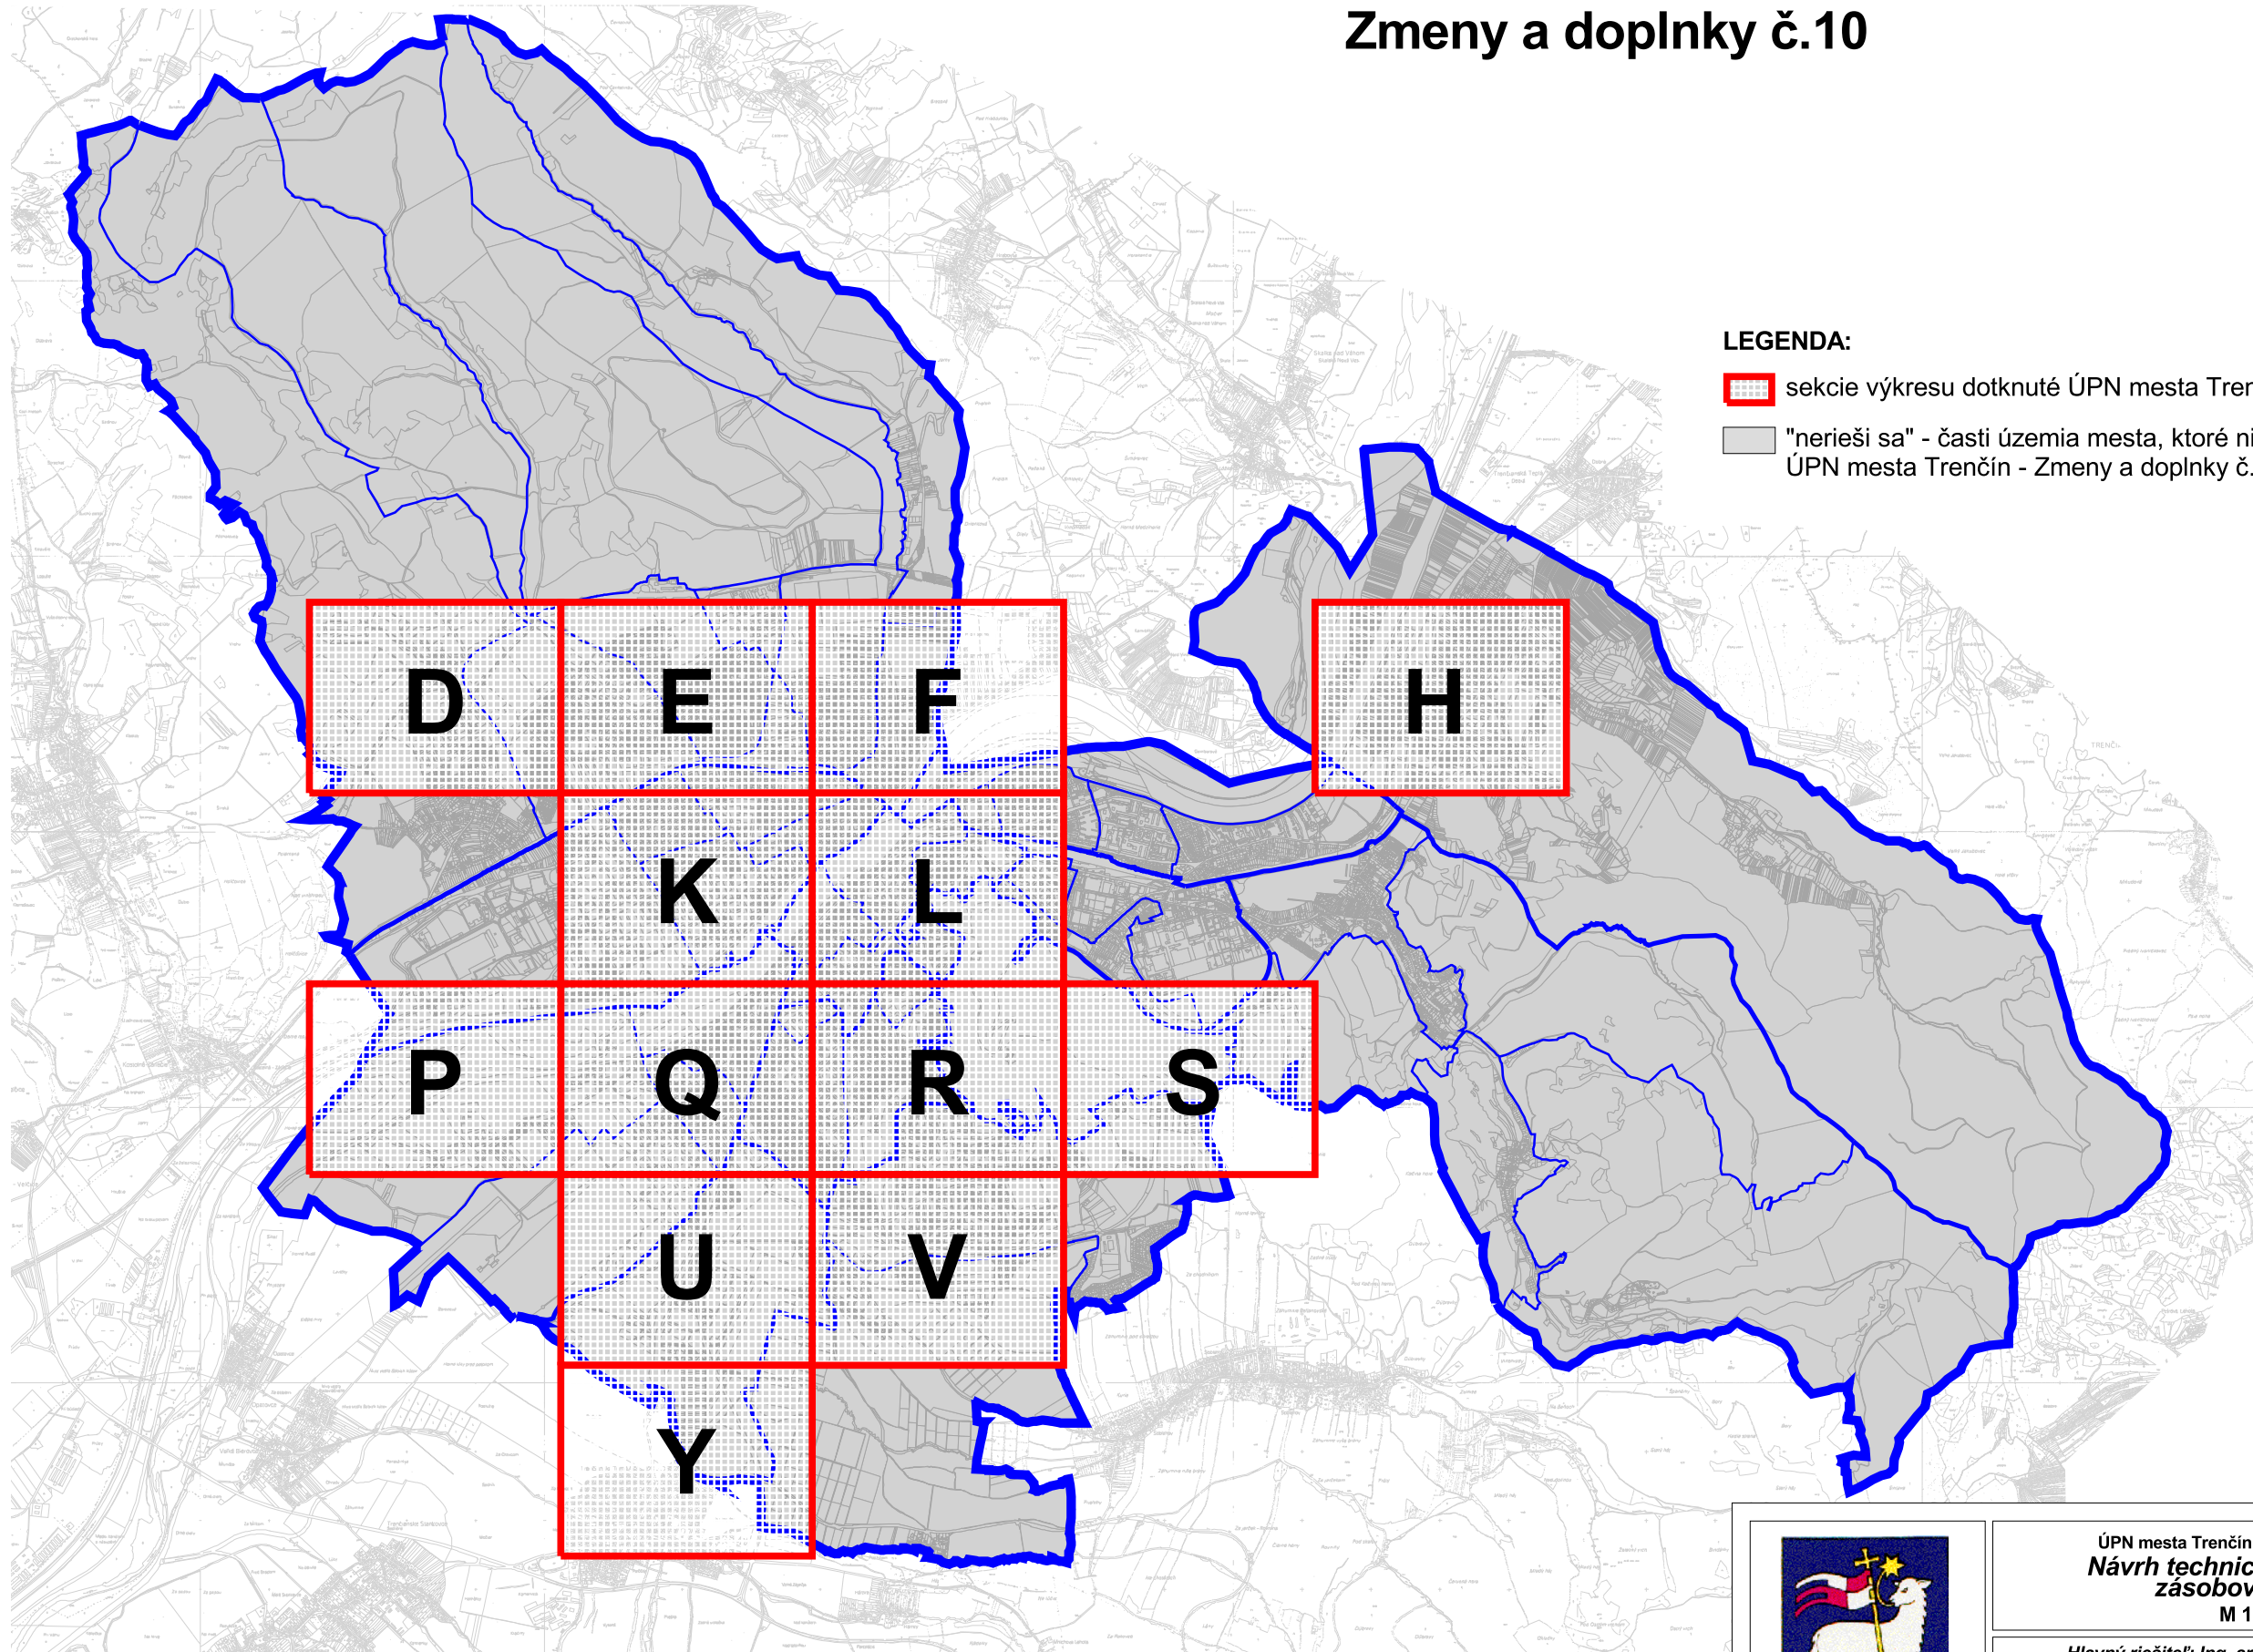

ÚPN mesta Trenčín - Zmeny a doplnky č.10
**Návrh technického vybavenia -
zásobovanie vodou**
M 1 : 5 000

4a

Hlavný riešiteľ: Ing. arch. Petra Adamczaková
Zodpovedný riešiteľ: Ing. arch. Marek Adamczak
v spolupráci s Ing. Vasiľom Ded'om

Obstarávateľ: Mesto Trenčín

NÁVRH
december
2025

ÚZEMNÝ PLÁN MESTA TREŇČÍN

Zmeny a doplnky č.10

NÁVRH



LEGENDA:

Hranica

- riešeného územia
- mestskej časti
- urbanistického obvodu
- návrh úpravy admin. hranice mesta Trenčín
- zastavaného územia - stav
- zastavaného územia - návrh
- parcely
- mapového listu ZMVM 1:5 000

Funkčné plochy

stav	návrh	
		bývanie a občianske vybavenie
		výroba a technické vybavenie
		zeleň
		pešia zóna
		vodná plocha, polder
		úprava vodného toku

Funkčné plochy obcí v záujmovom území

stav	návrh	výhľad	
			bývanie a občianske vybavenie
			výroba a technická infraštruktúra
			zeleň
			vodná plocha, polder

LEGENDA ZMIEN A DOPLNKOV:

- hranica zastavaného územia - návrh, na vypustenie z ÚPN
- vodovod, na vypustenie z ÚPN
- kolektor, na vypustenie z ÚPN
- funkčné plochy na vypustenie z ÚPN (ležiace mimo územia mesta)
- 1/1 označenie zmeny

Ochrana vodohospodárskych záujmov

- chránená vodohospodárska oblasť
 - ochranné pásmo prírodných liečivých zdrojov v Trenčianskych Tepliciach 2° a 3°
- ##### Pásmo hygienickej ochrany
- vodného zdroja 1°
 - vodného zdroja 2° - vnútorné
 - vodného zdroja 2° - vonkajšie

Potreba vody v mestských častiach pre rok 2030 (návrh)

MČ 11 Kubrá			
	Q _p [l/s]	Q _m [l/s]	Q _h [l/s]
Návrh	4,7	6,2	11,9

Zariadenia pre zásobovanie vodou

- zdroj vody
- čerpacia stanica
- armatúrna šachta
- armatúrna šachta - návrh
- armatúrna šachta - výhľad
- vodojem
- vodojem - návrh
- vodojem - výhľad
- vodná elektráreň
- automatická tlaková stanica
- automatická tlaková stanica - návrh
- prerušovacia komora
- prívodné potrubie, hlavný rozvod
- prívodné potrubie, hlavný rozvod - návrh
- prívodné potrubie, hlavný rozvod - výhľad
- zásobné a rozvodné potrubie, tlakové pásmo 1,0
- zásobné a rozvodné potrubie, tlakové pásmo 1,0 - návrh
- zásobné a rozvodné potrubie, tlakové pásmo 1,0 - výhľad
- zásobné a rozvodné potrubie, tlakové pásmo 1,5
- zásobné a rozvodné potrubie, tlakové pásmo 1,5 - návrh
- zásobné a rozvodné potrubie, tlakové pásmo 2,0
- zásobné a rozvodné potrubie, tlakové pásmo 2,5
- trasa kolektoru - návrh

Funkčné plochy a hranica zastavaného územia vo výkrese sa menia podľa ich zobrazenia vo výkrese č.7



ÚPN mesta Trenčín - Zmeny a doplnky č.10
Návrh technického vybavenia - zásobovanie vodou
M 1 : 5 000

4a

Hlavný riešiteľ: Ing. arch. Petra Adamczaková
Zodpovedný riešiteľ: Ing. arch. Marek Adamczak
v spolupráci s Ing. Vasiľom Ded'om

Obstarávateľ: Mesto Trenčín

NÁVRH
december
2025

ÚZEMNÝ PLÁN MESTA TRENČÍN

v znení zmien a doplnkov č. 1 - 9 a 11



LEGENDA:

Hranica

- riešeného územia
- mestskej časti
- urbanistického obvodu
- návrh úpravy admin. hranice mesta Trenčín
- zastavaného územia - stav
- zastavaného územia - návrh
- parcely
- mapového listu ZMVM 1:5 000

Funkčné plochy

- | stav | návrh | |
|------|-------|-------------------------------|
| | | bývanie a občianske vybavenie |
| | | výroba a technické vybavenie |
| | | zeleň |
| | | pešia zóna |
| | | vodná plocha, polder |
| | | úprava vodného toku |

Funkčné plochy obcí v záujmovom území

- | stav | návrh | výhľad | |
|------|-------|--------|-----------------------------------|
| | | | bývanie a občianske vybavenie |
| | | | výroba a technická infraštruktúra |
| | | | zeleň |
| | | | vodná plocha, polder |

Ochrana vodohospodárskych záujmov

- chránená vodohospodárska oblasť
- ochranné pásmo prírodných liečivých zdrojov v Trenčianskych Tepliciach 2° a 3°

Pásmo hygienickej ochrany

- vodného zdroja 1°
- vodného zdroja 2° - vnútorné
- vodného zdroja 2° - vonkajšie

Potreba vody v mestských častiach pre rok 2030 (návrh)

MČ 11 Kubrá			
	Q _p [l/s]	Q _m [l/s]	Q _h [l/s]
Návrh	4,7	6,2	11,9

Zariadenia pre zásobovanie vodou

- zdroj vody
- čerpacia stanica
- armatúrna šachta
- armatúrna šachta - návrh
- armatúrna šachta - výhľad
- vodojem
- vodojem - návrh
- vodojem - výhľad
- vodná elektráreň
- automatická tlaková stanica
- automatická tlaková stanica - návrh
- prerušovacia komora
- prívodné potrubie, hlavný rozvod
- prívodné potrubie, hlavný rozvod - návrh
- prívodné potrubie, hlavný rozvod - výhľad
- zásobné a rozvodné potrubie, tlakové pásmo 1,0
- zásobné a rozvodné potrubie, tlakové pásmo 1,0 - návrh
- zásobné a rozvodné potrubie, tlakové pásmo 1,0 - výhľad
- zásobné a rozvodné potrubie, tlakové pásmo 1,5
- zásobné a rozvodné potrubie, tlakové pásmo 1,5 - návrh
- zásobné a rozvodné potrubie, tlakové pásmo 2,0
- zásobné a rozvodné potrubie, tlakové pásmo 2,5
- trasa kolektoru - návrh





ÚPN mesta Trenčín v znení ZaD č.1-9 a 11
Návrh technického vybavenia - zásobovanie vodou
M 1 : 5 000


4a


Hlavný riešiteľ: Ing. arch. D. Kostovský, Ing. arch. L. Klaučo
Zodpovedný riešiteľ: Ing. Ivan Bosý, Ing. Vasil' Ded'ó
Obstarávateľ: Mesto Trenčín
Spracovateľ: AUREX, spol. s r.o., Bratislava, október 2025




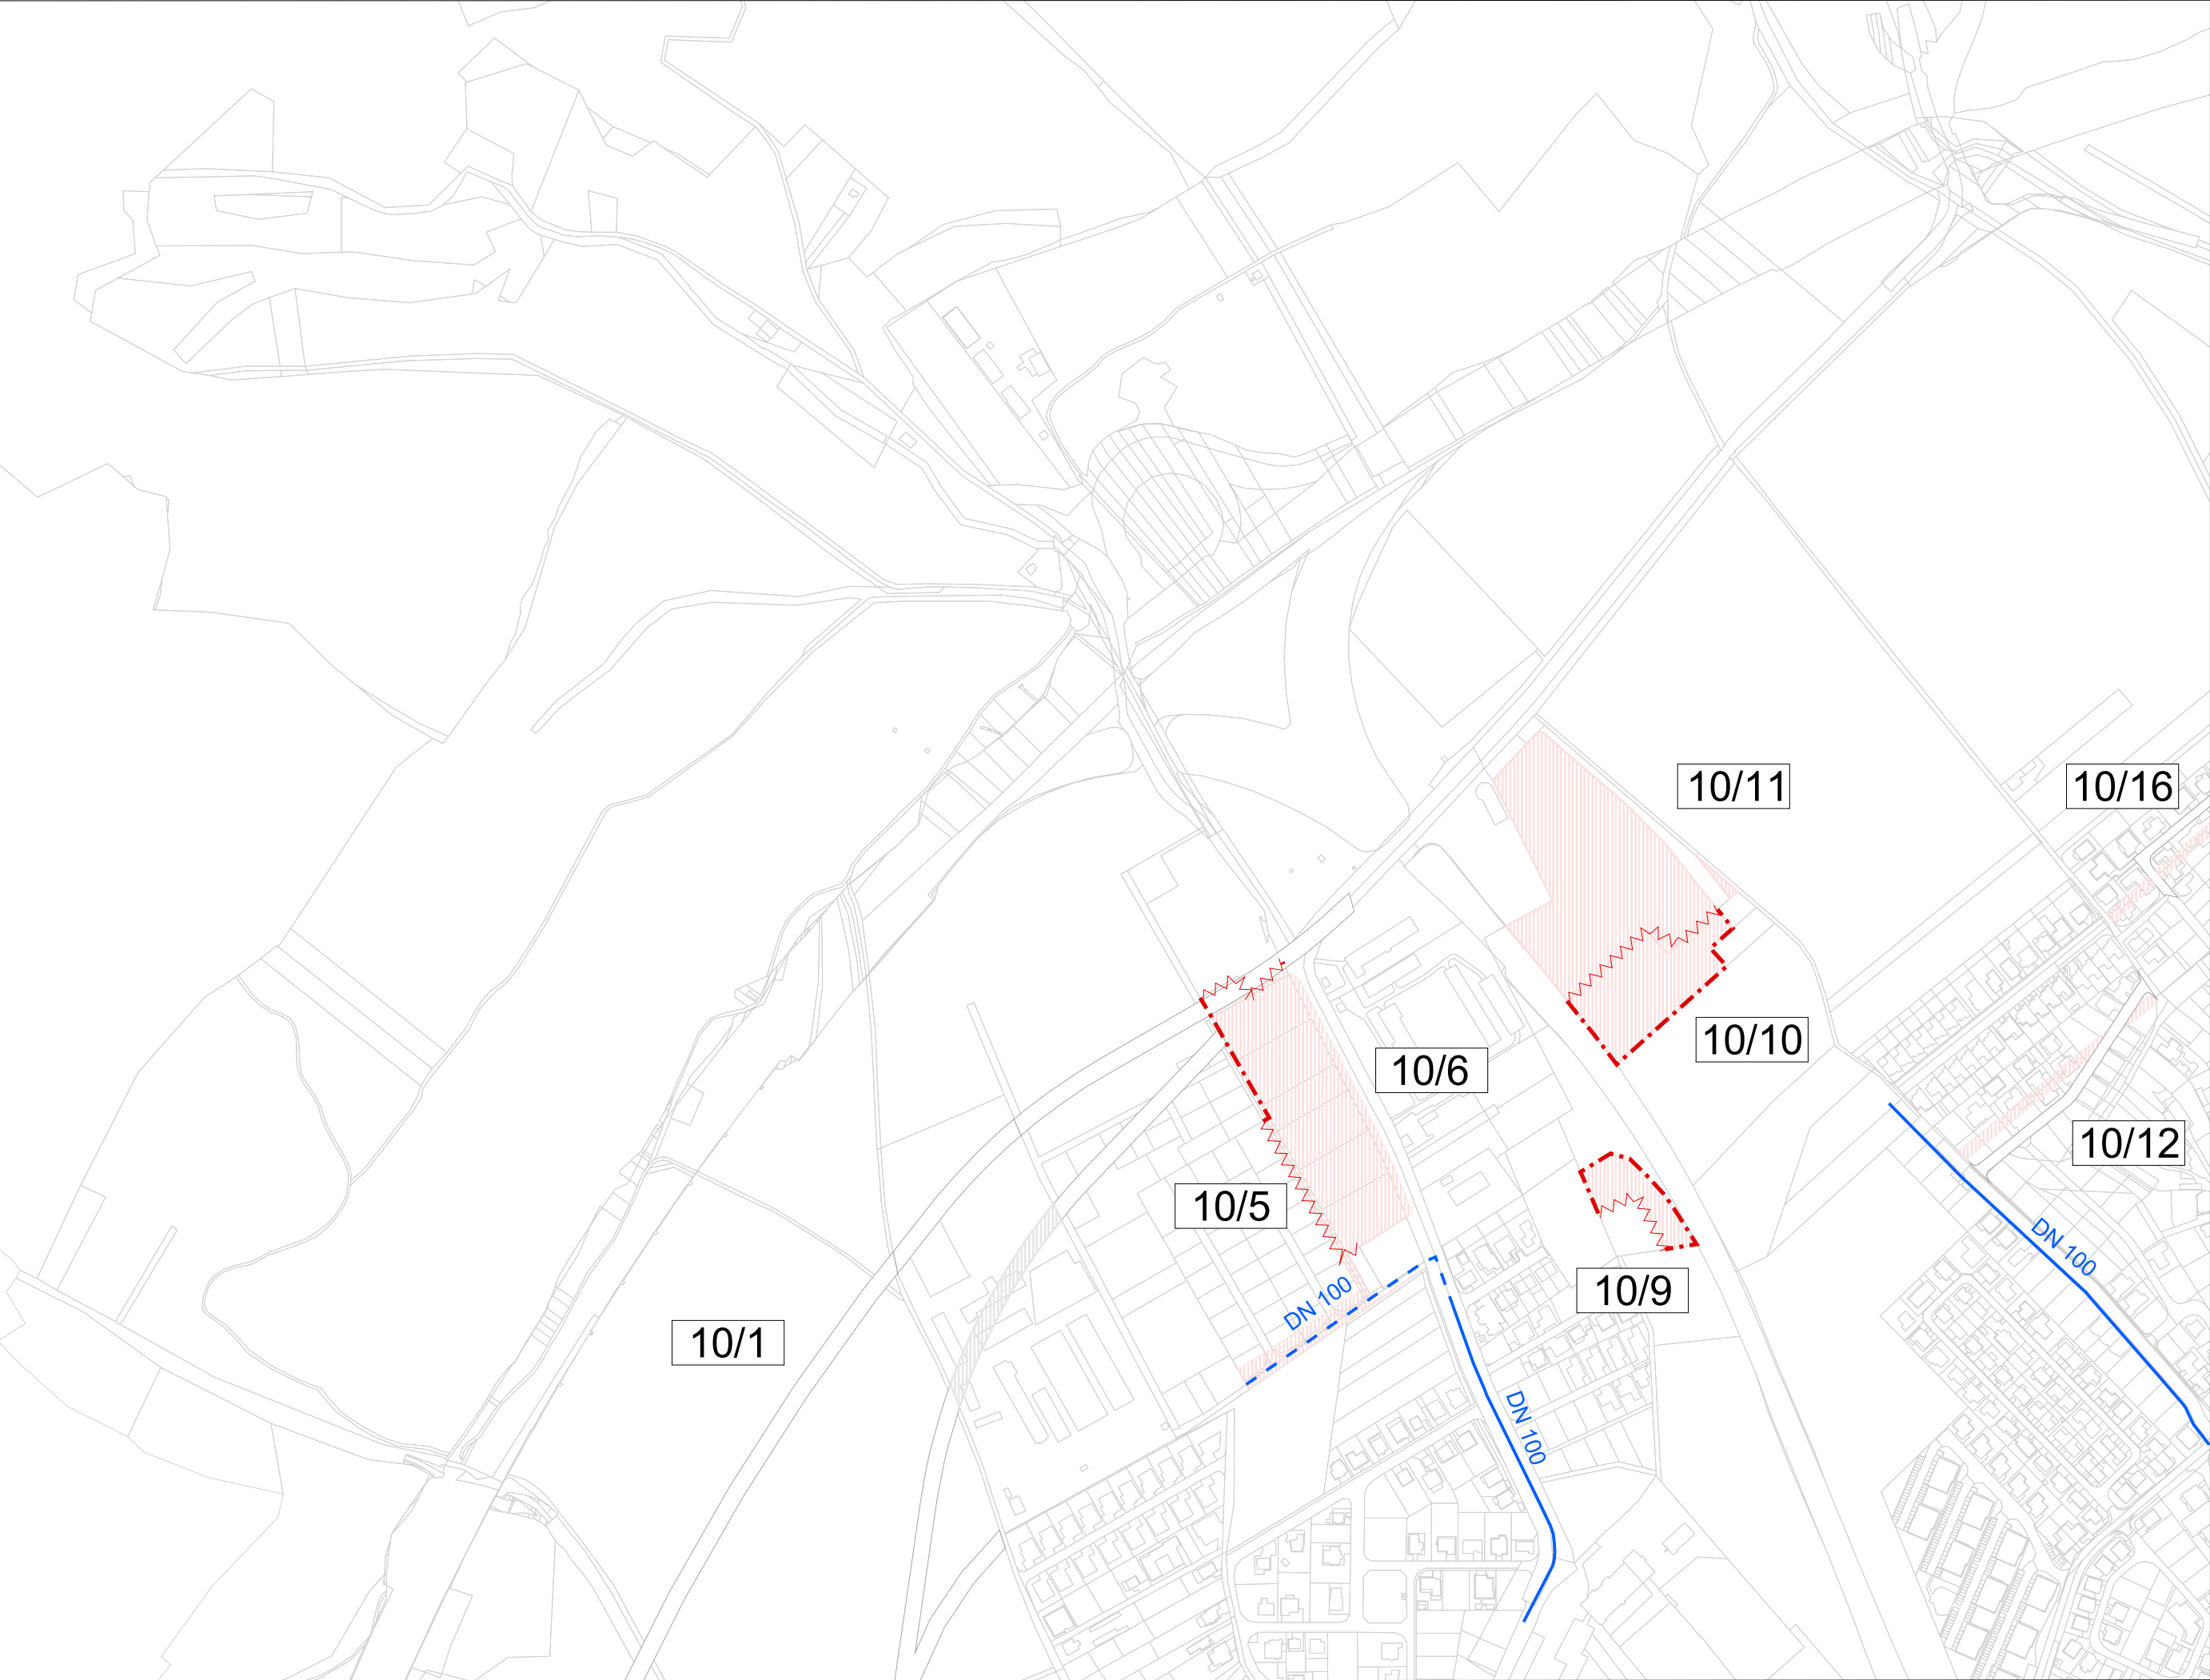


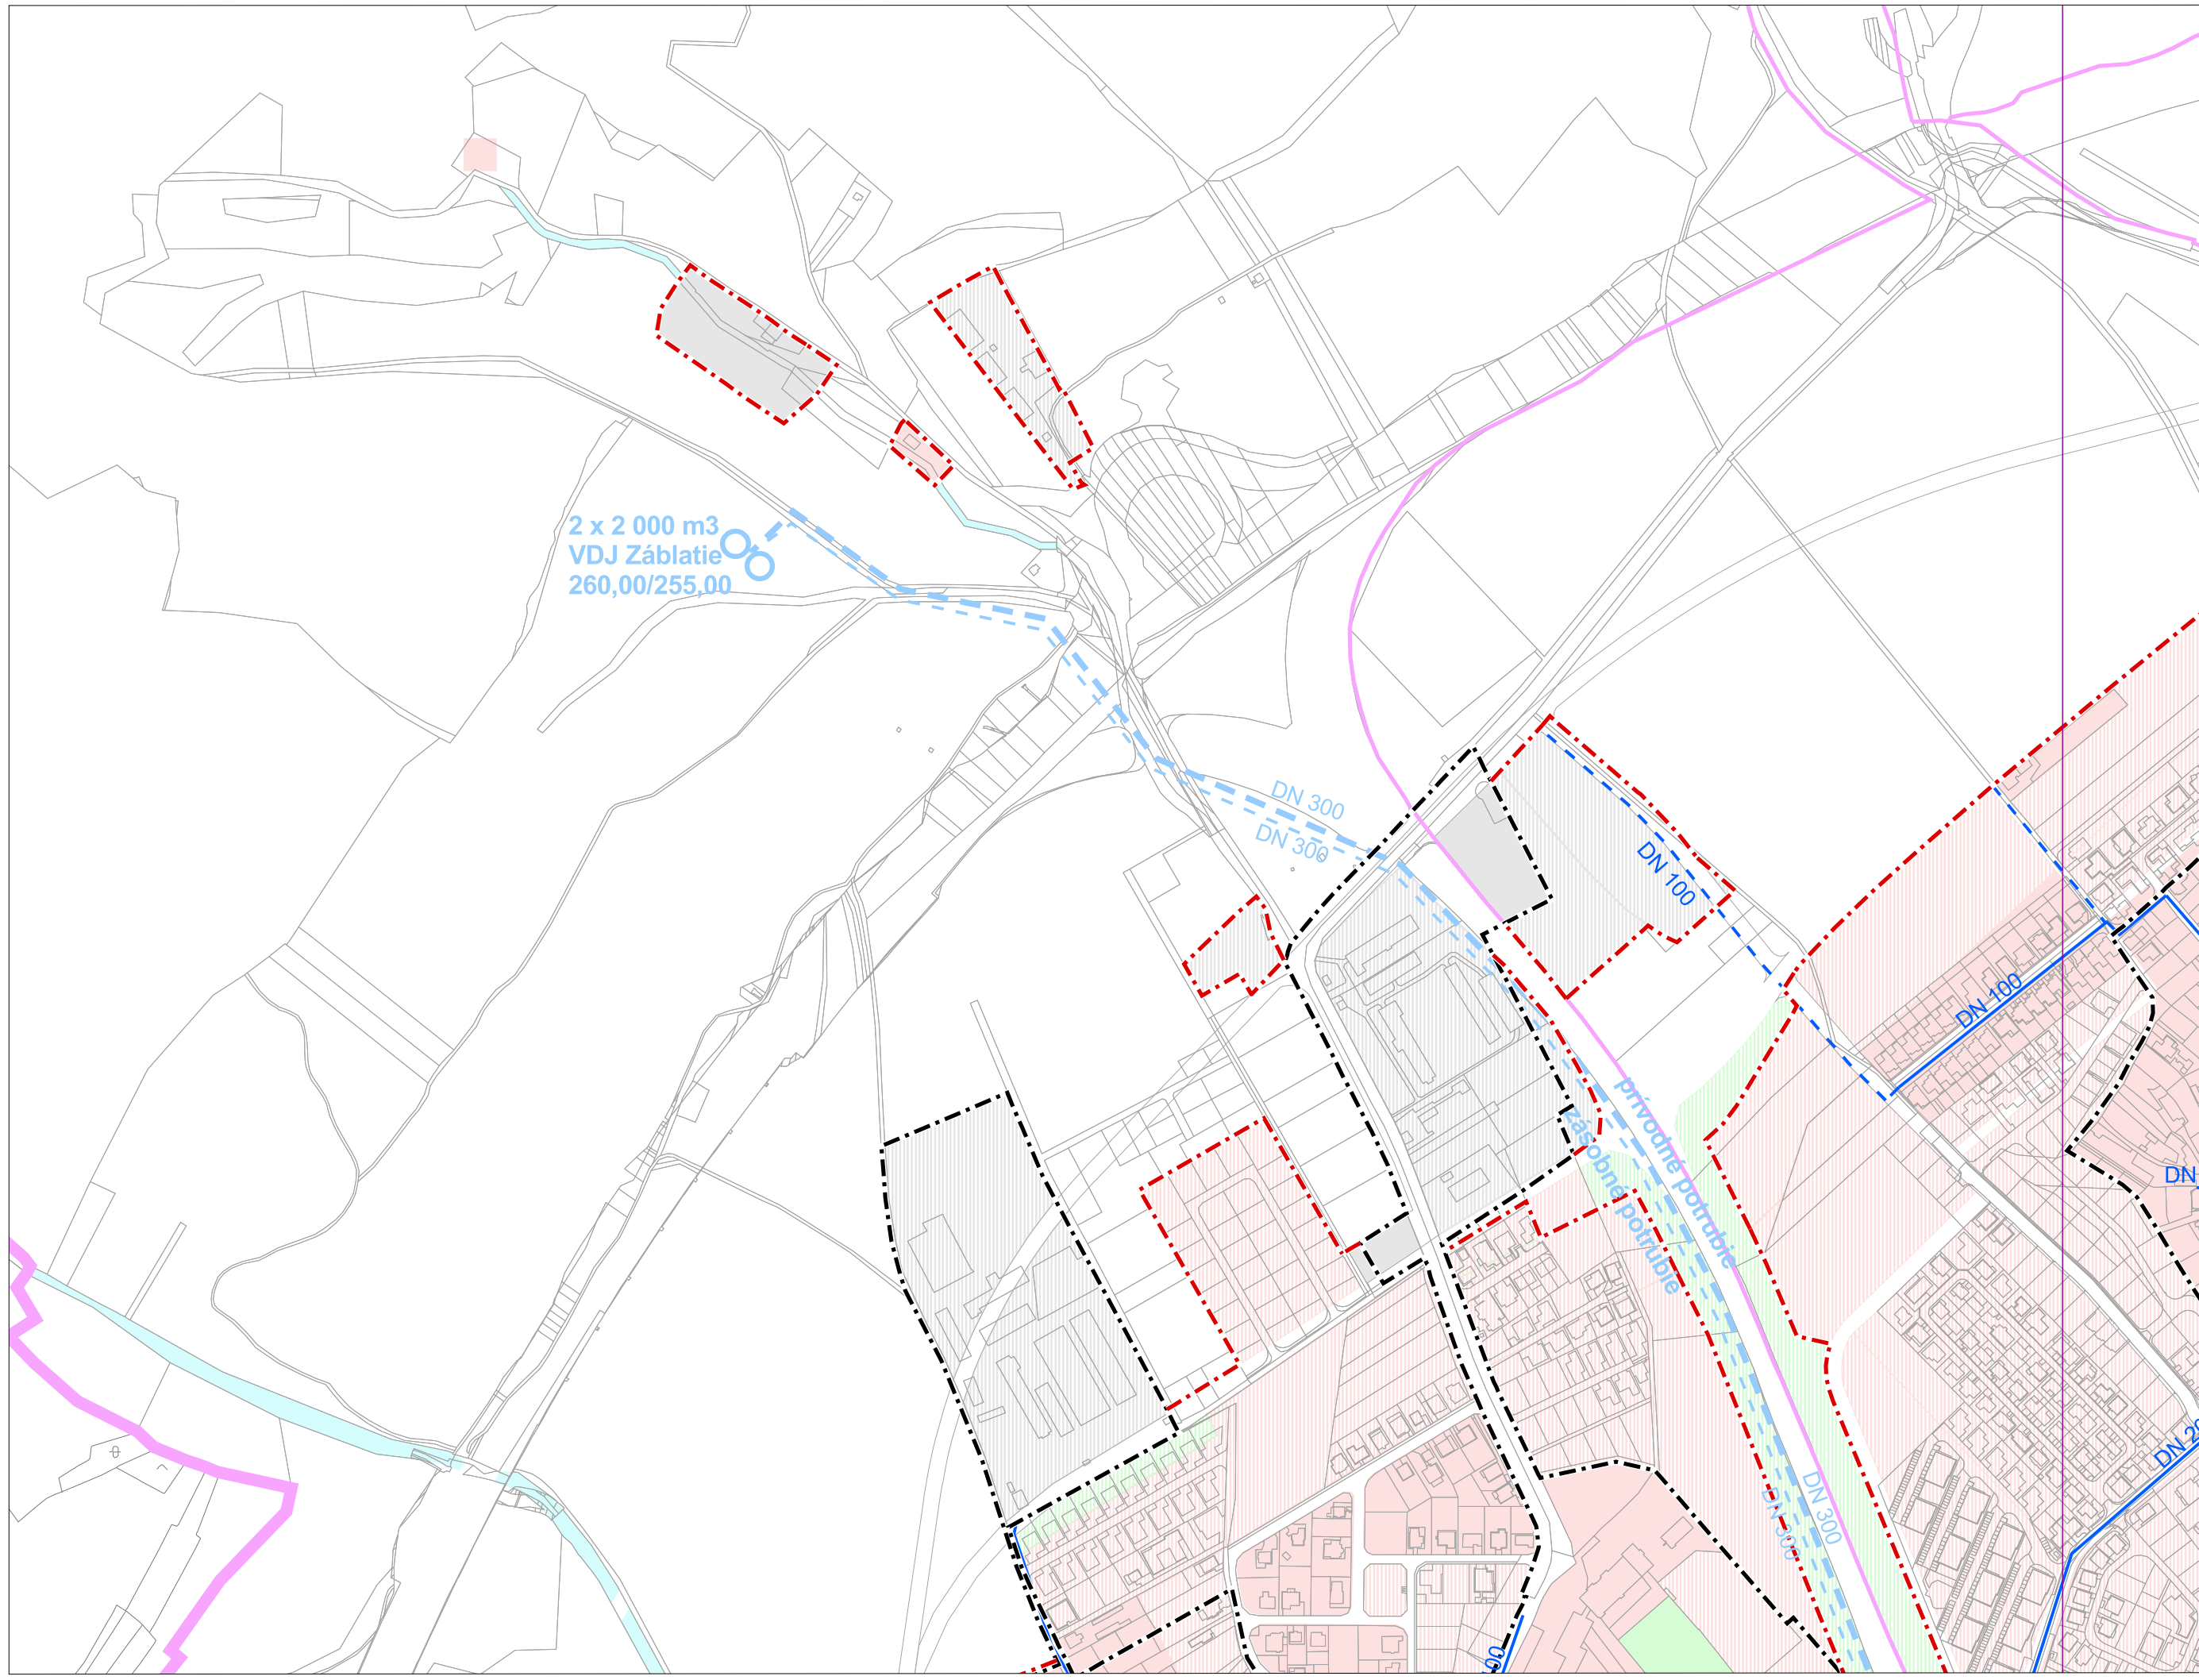


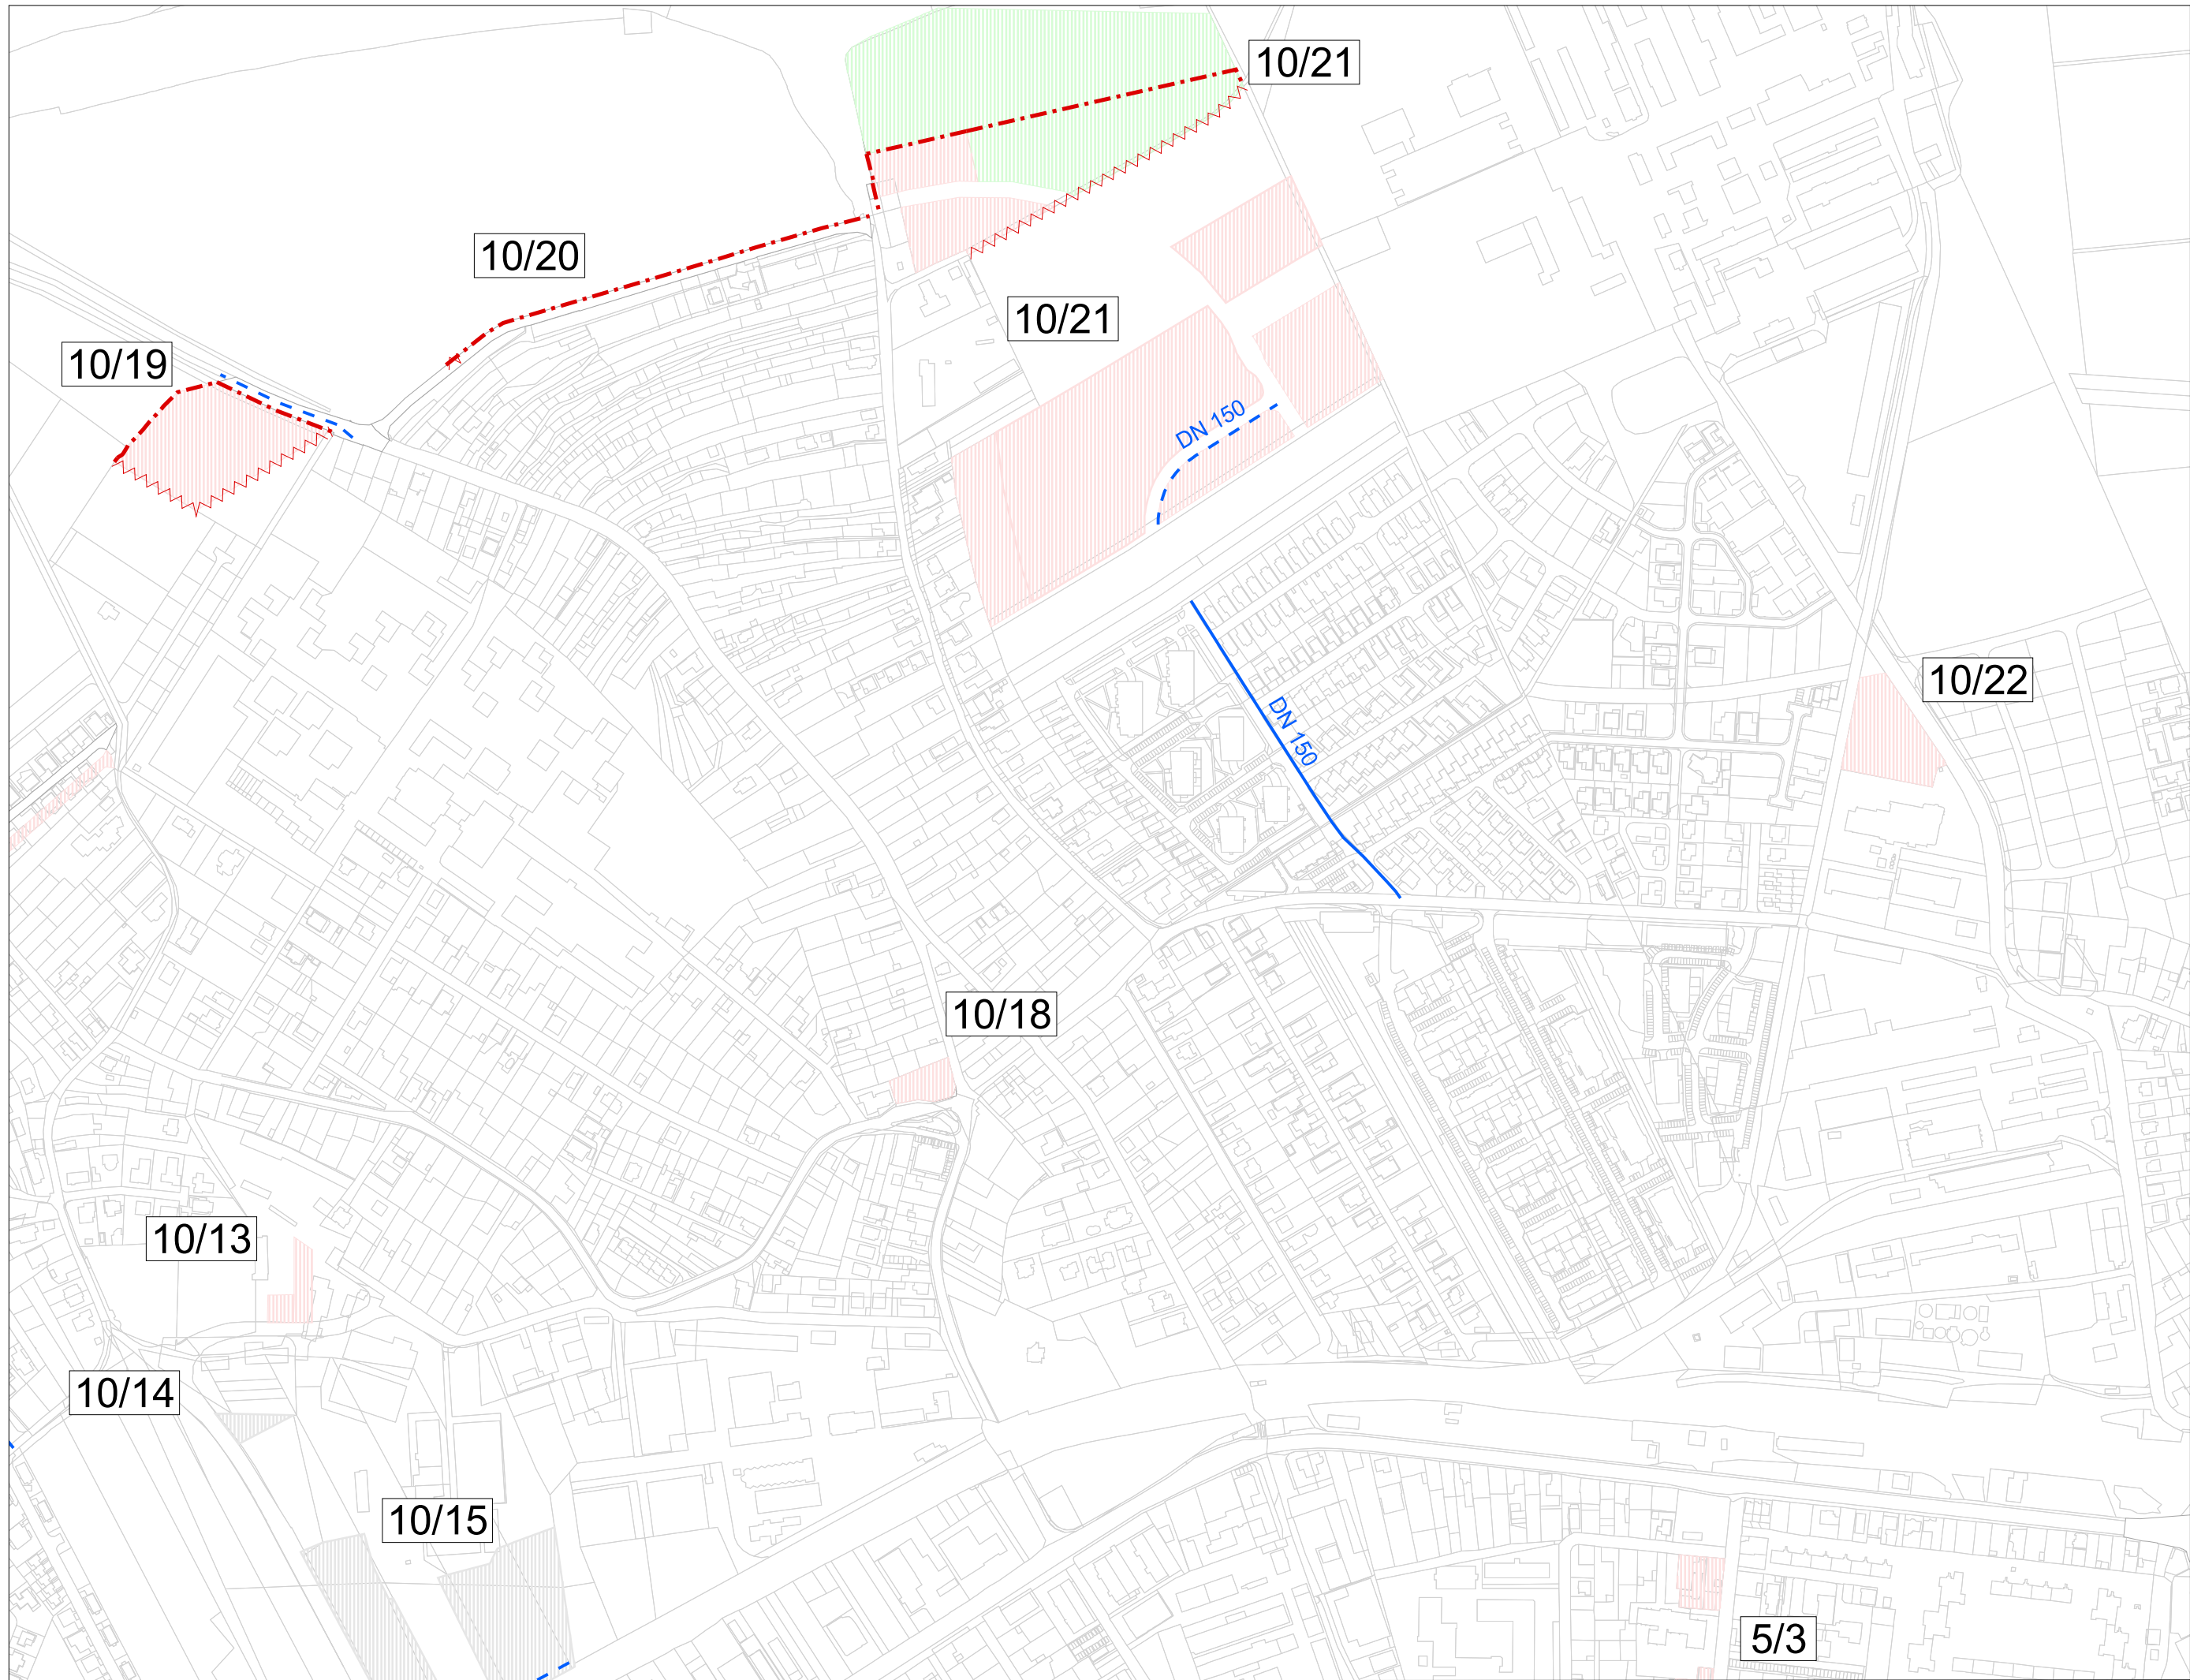


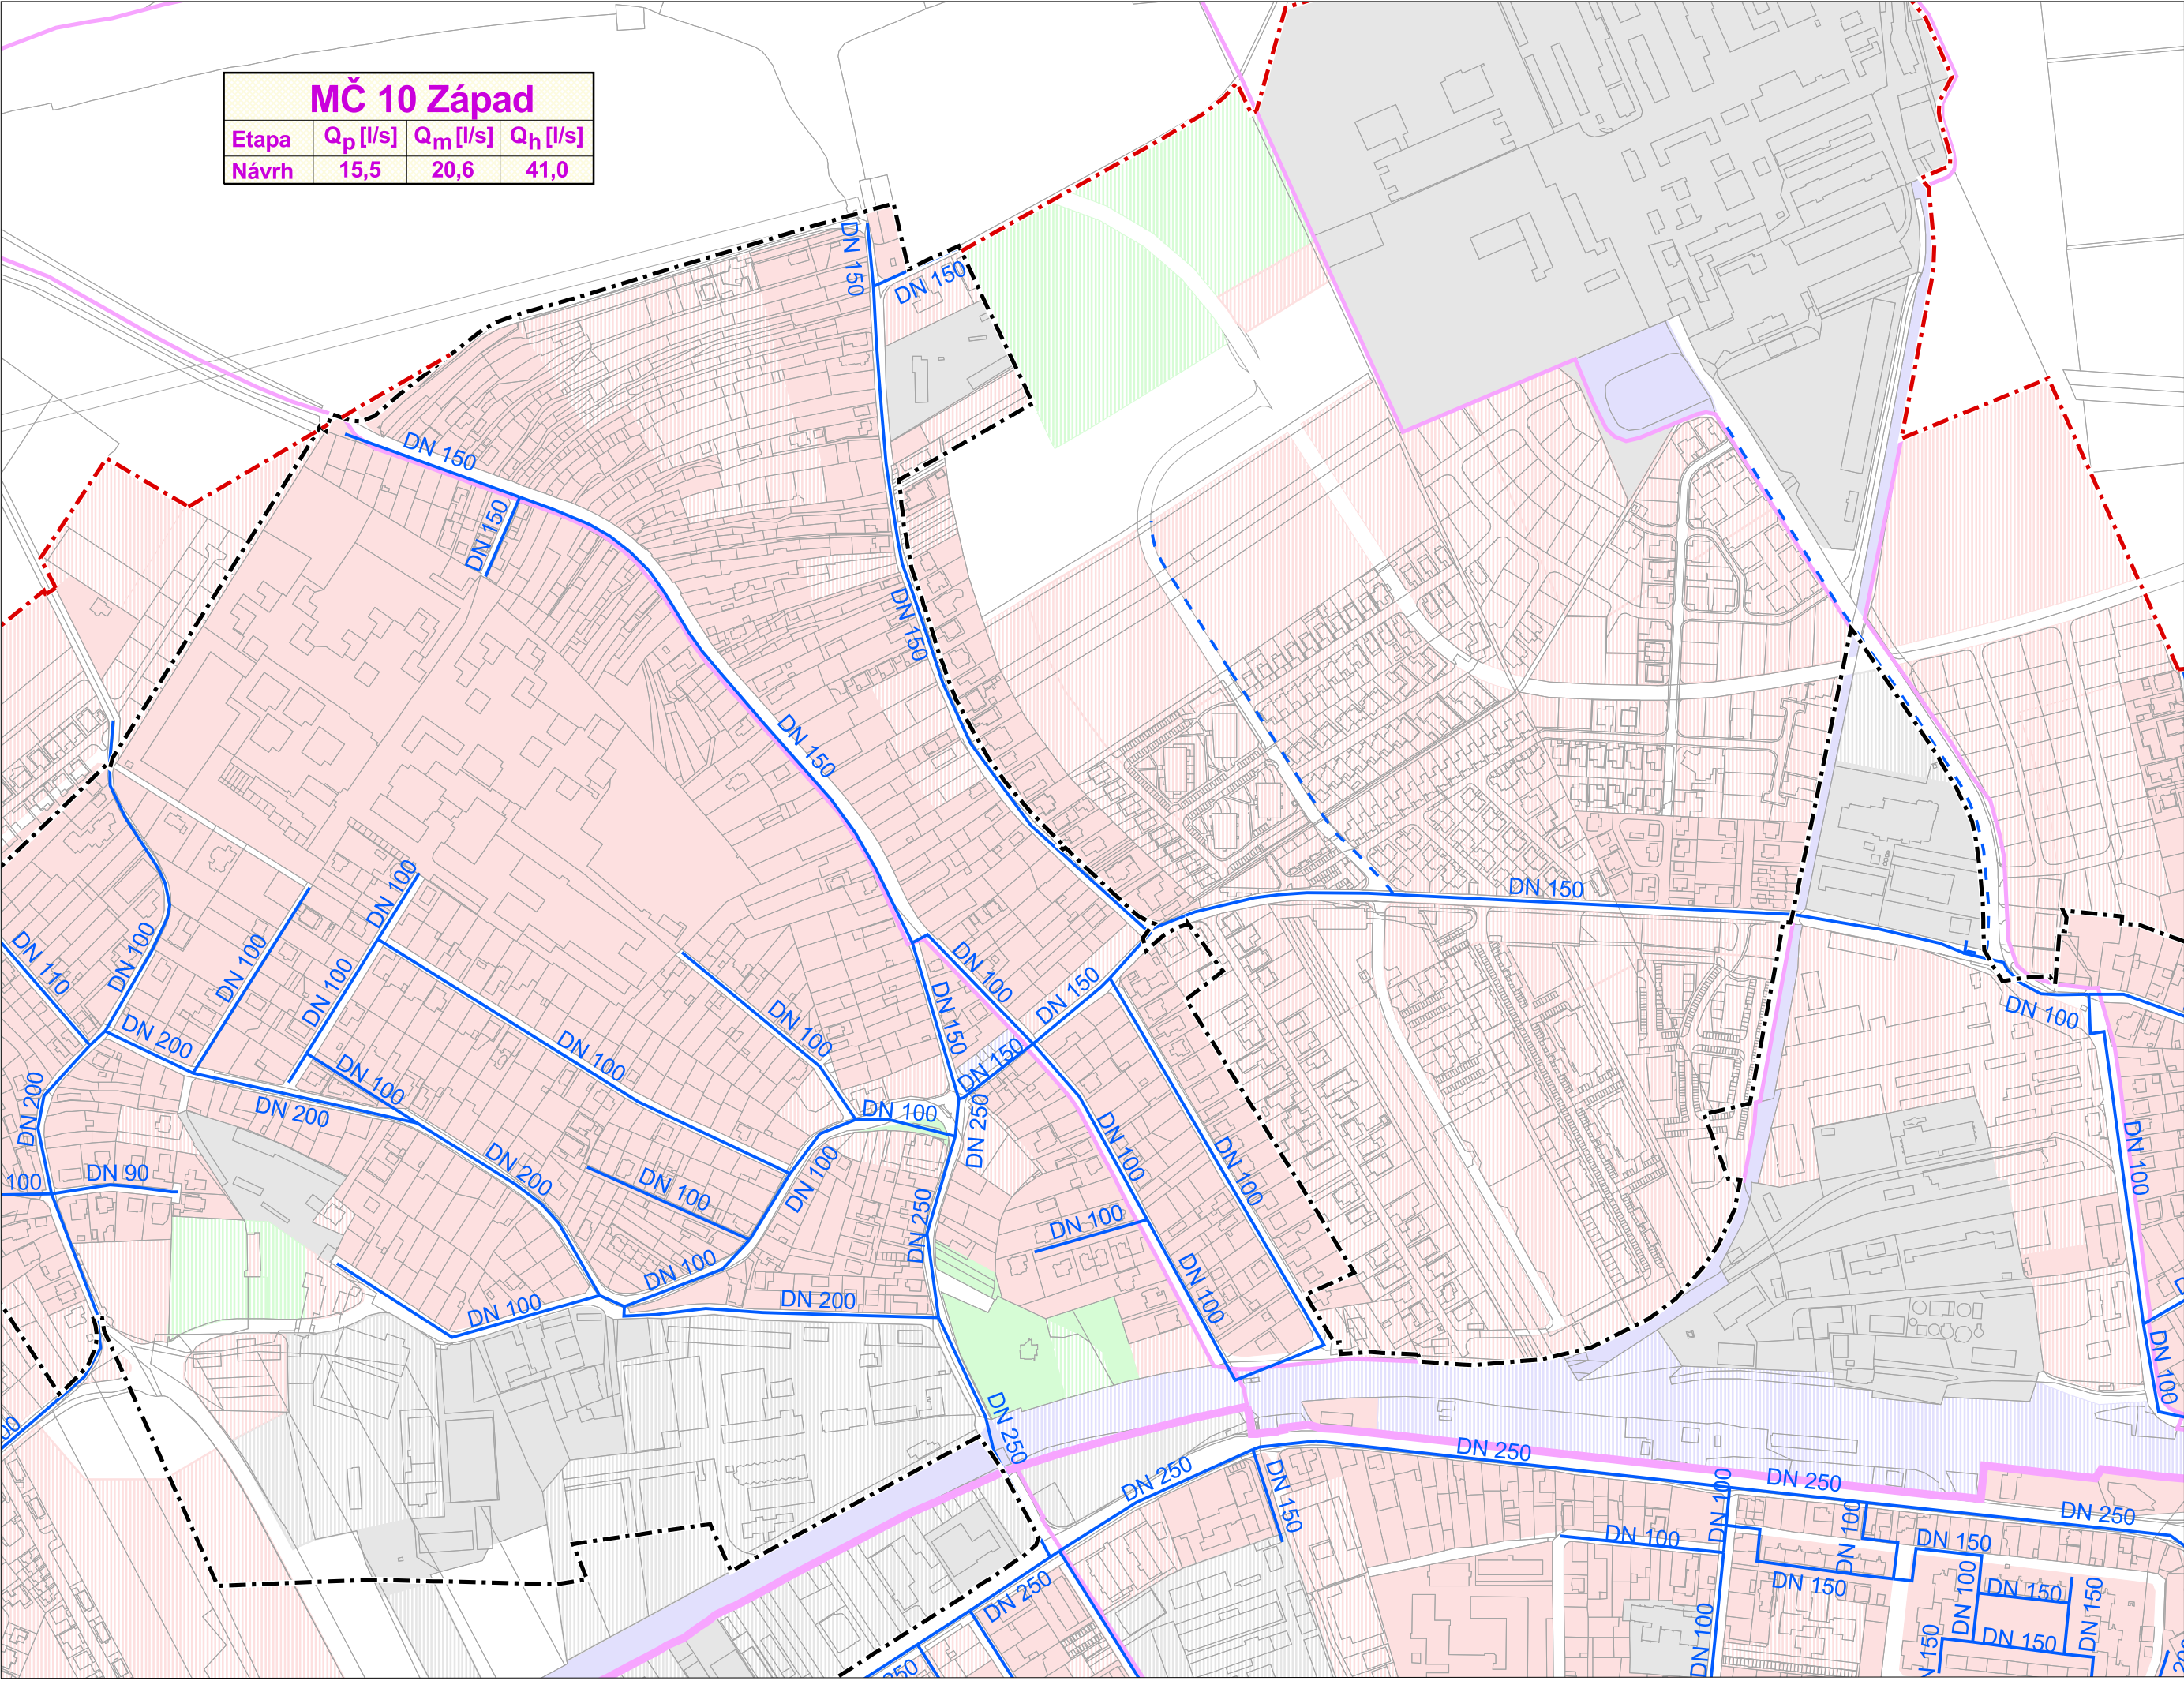

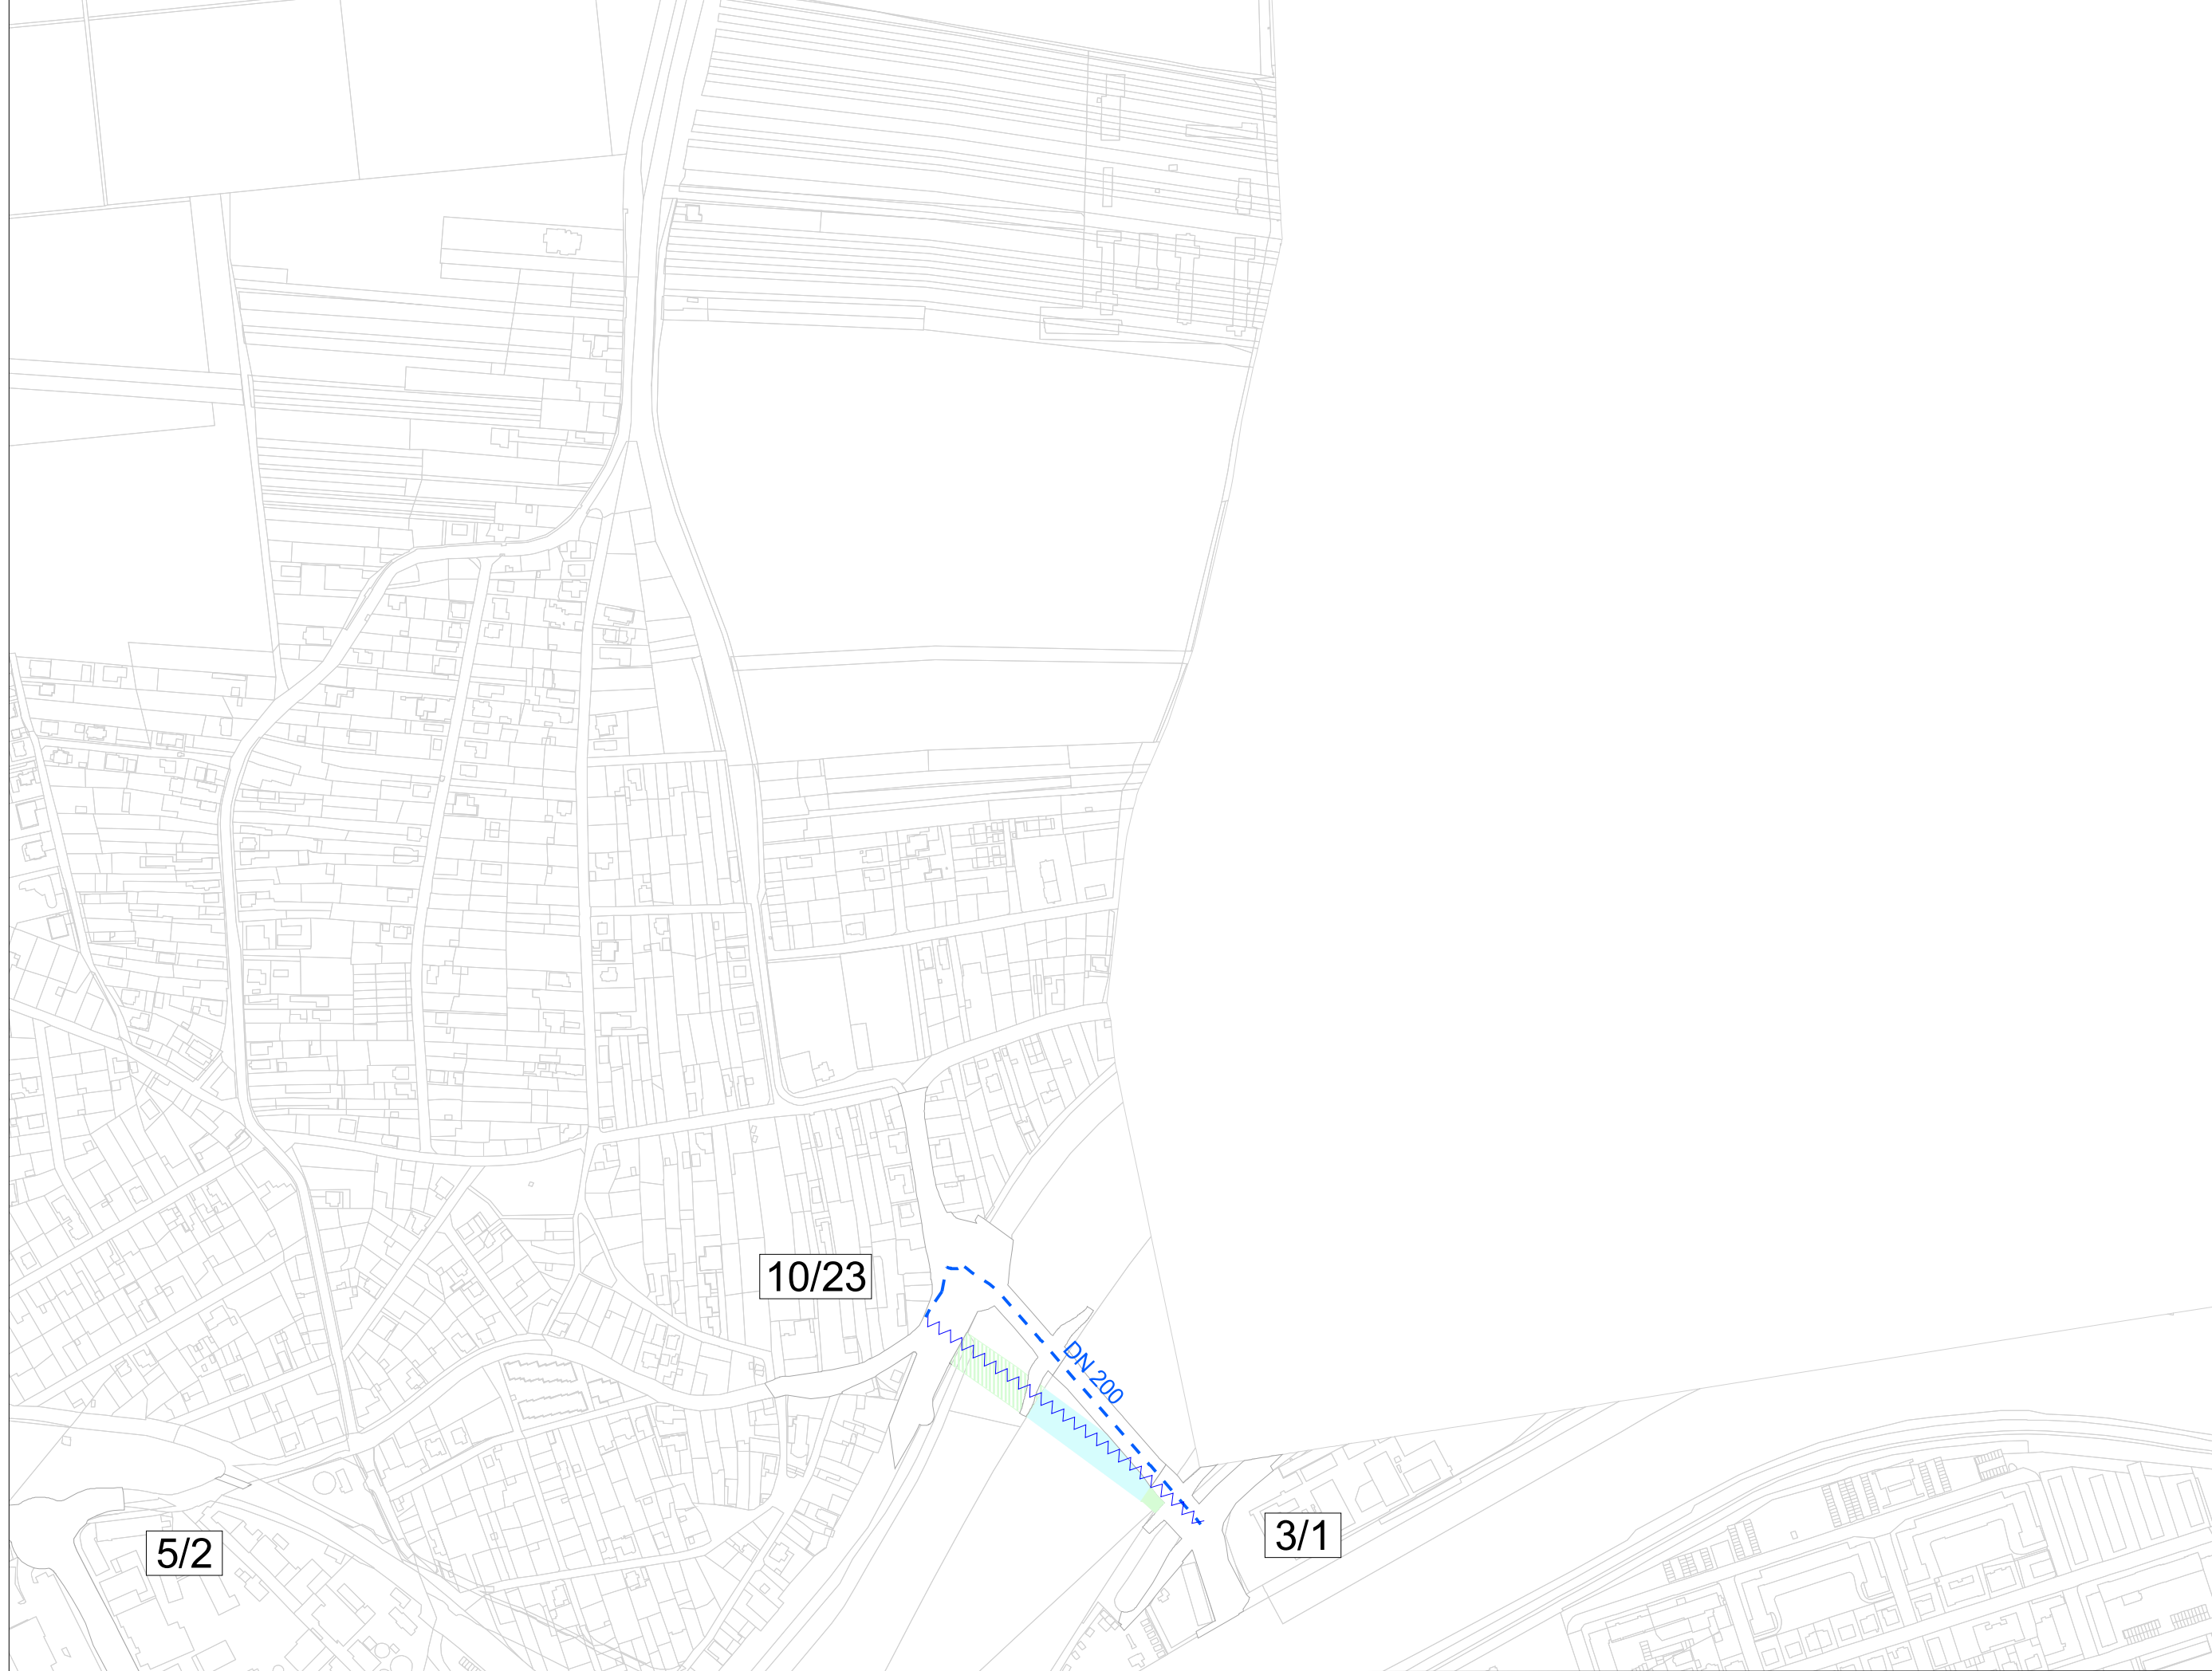


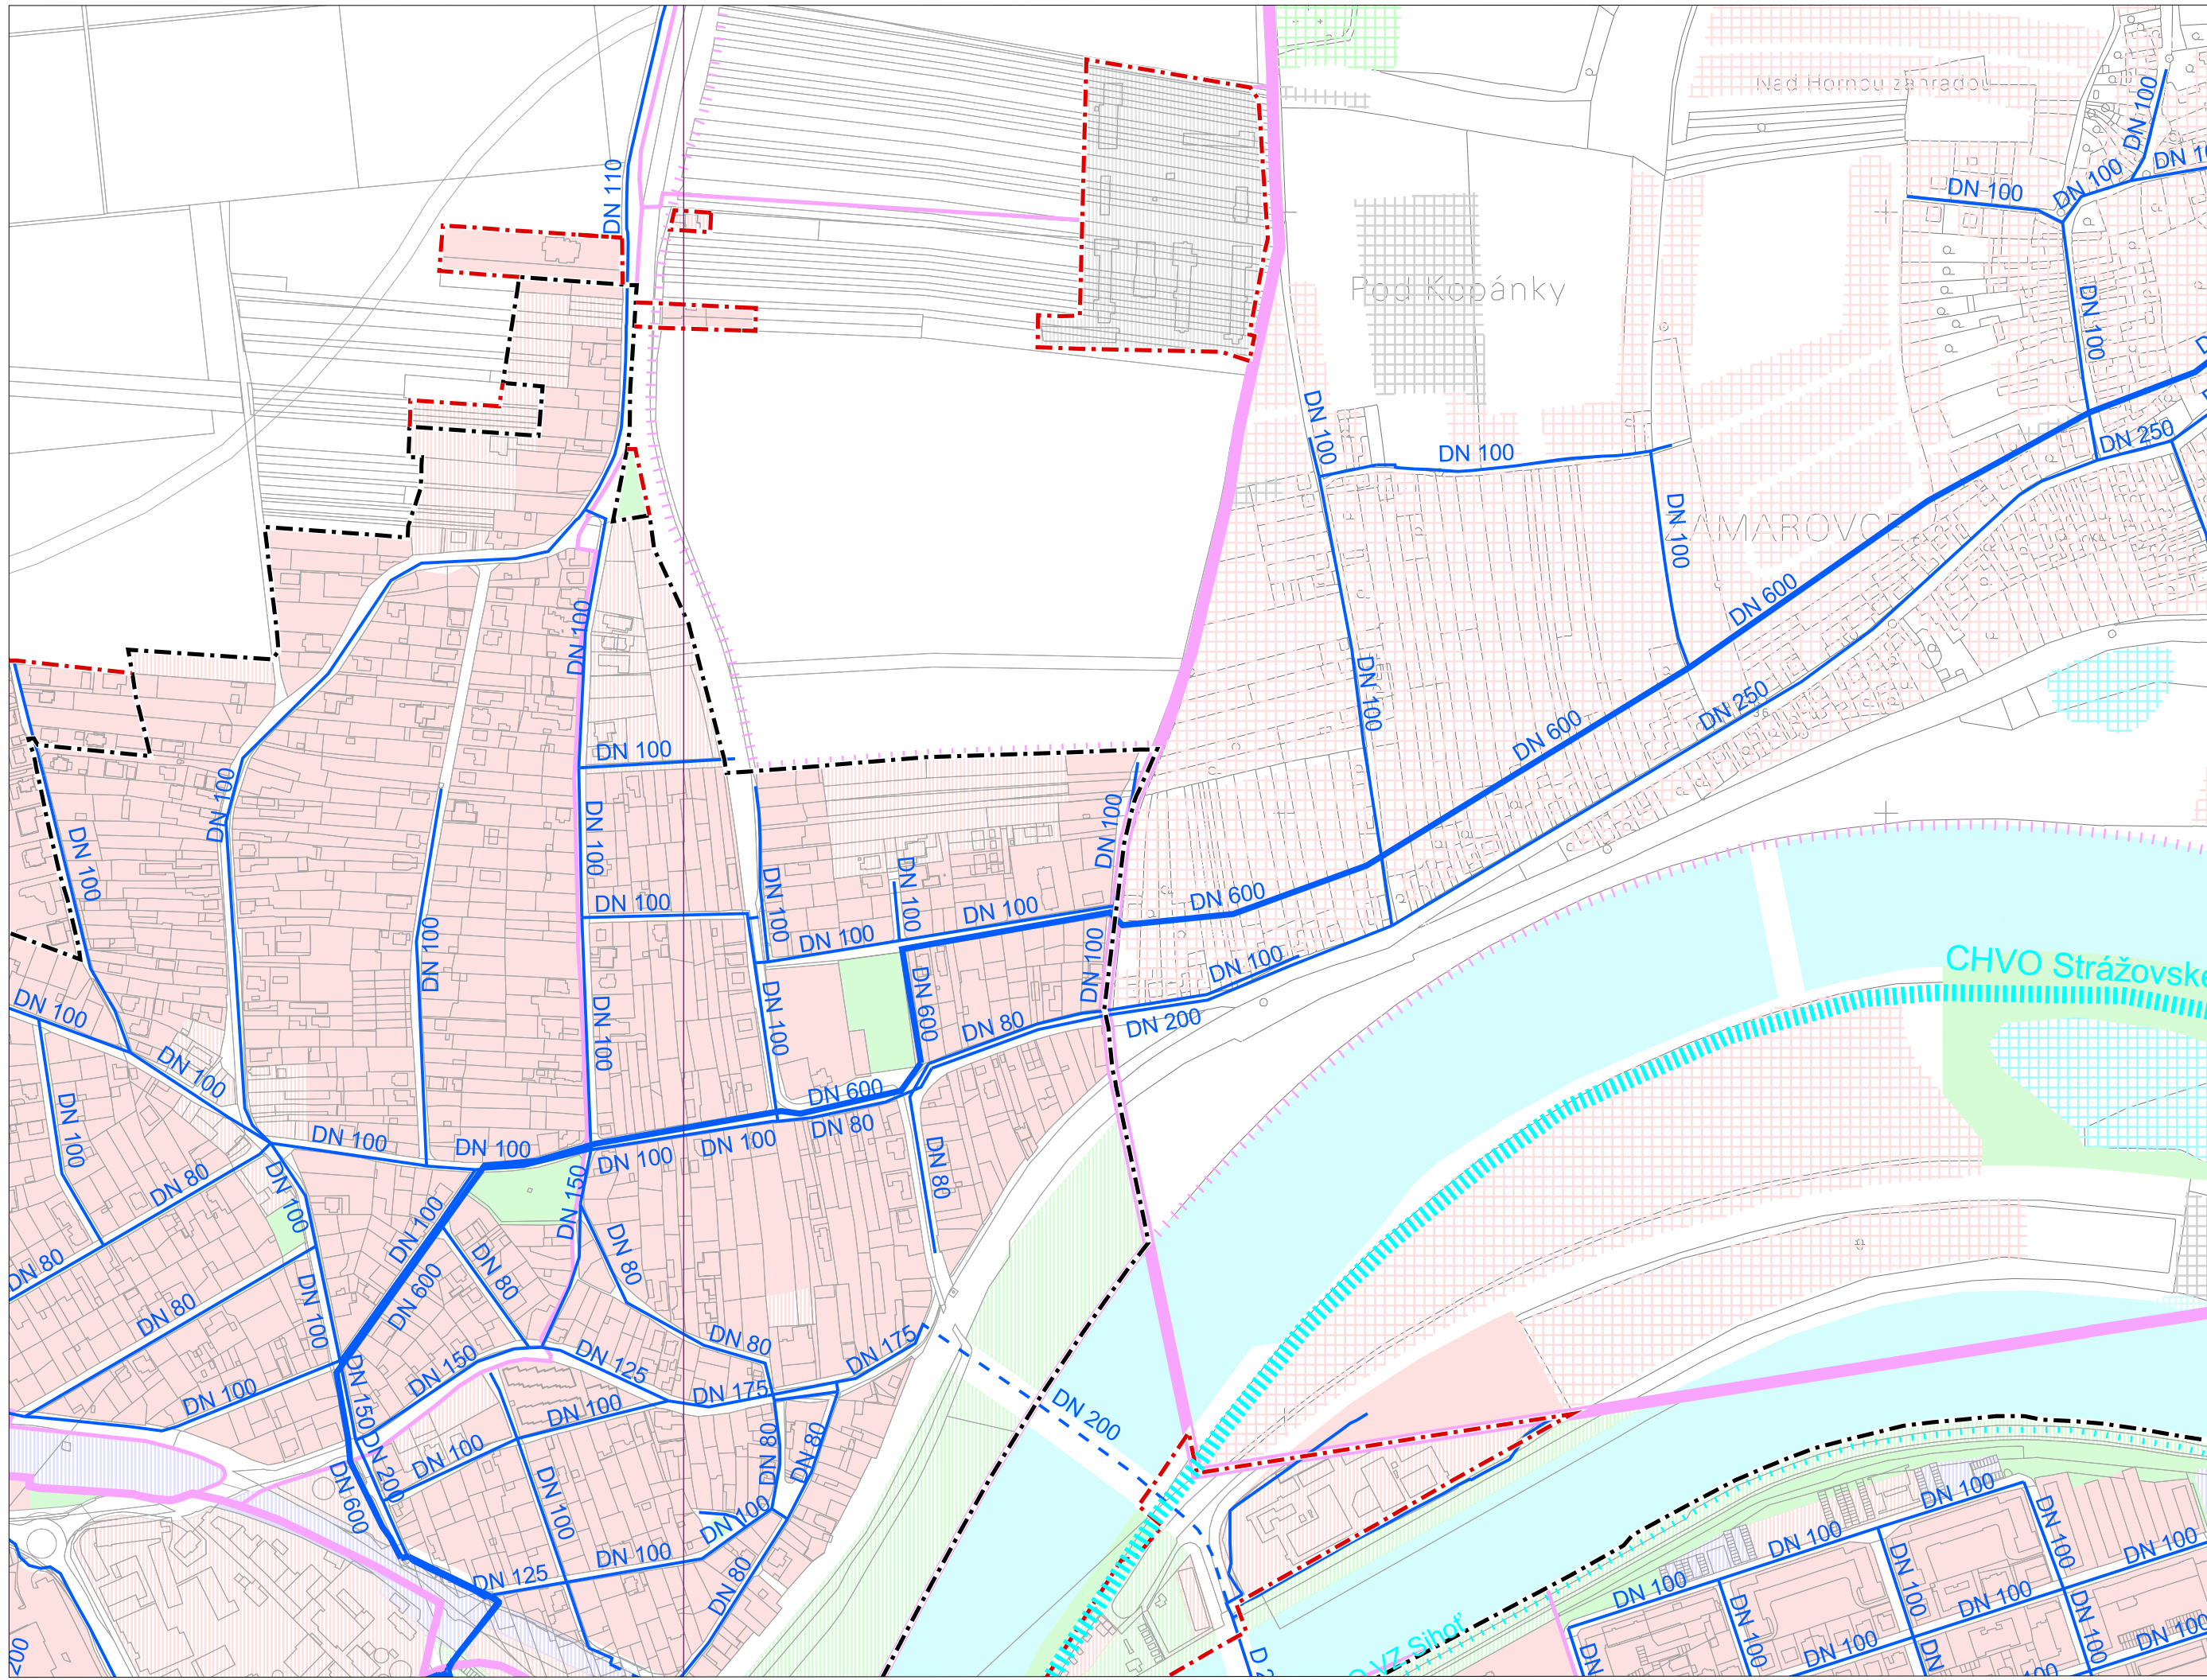

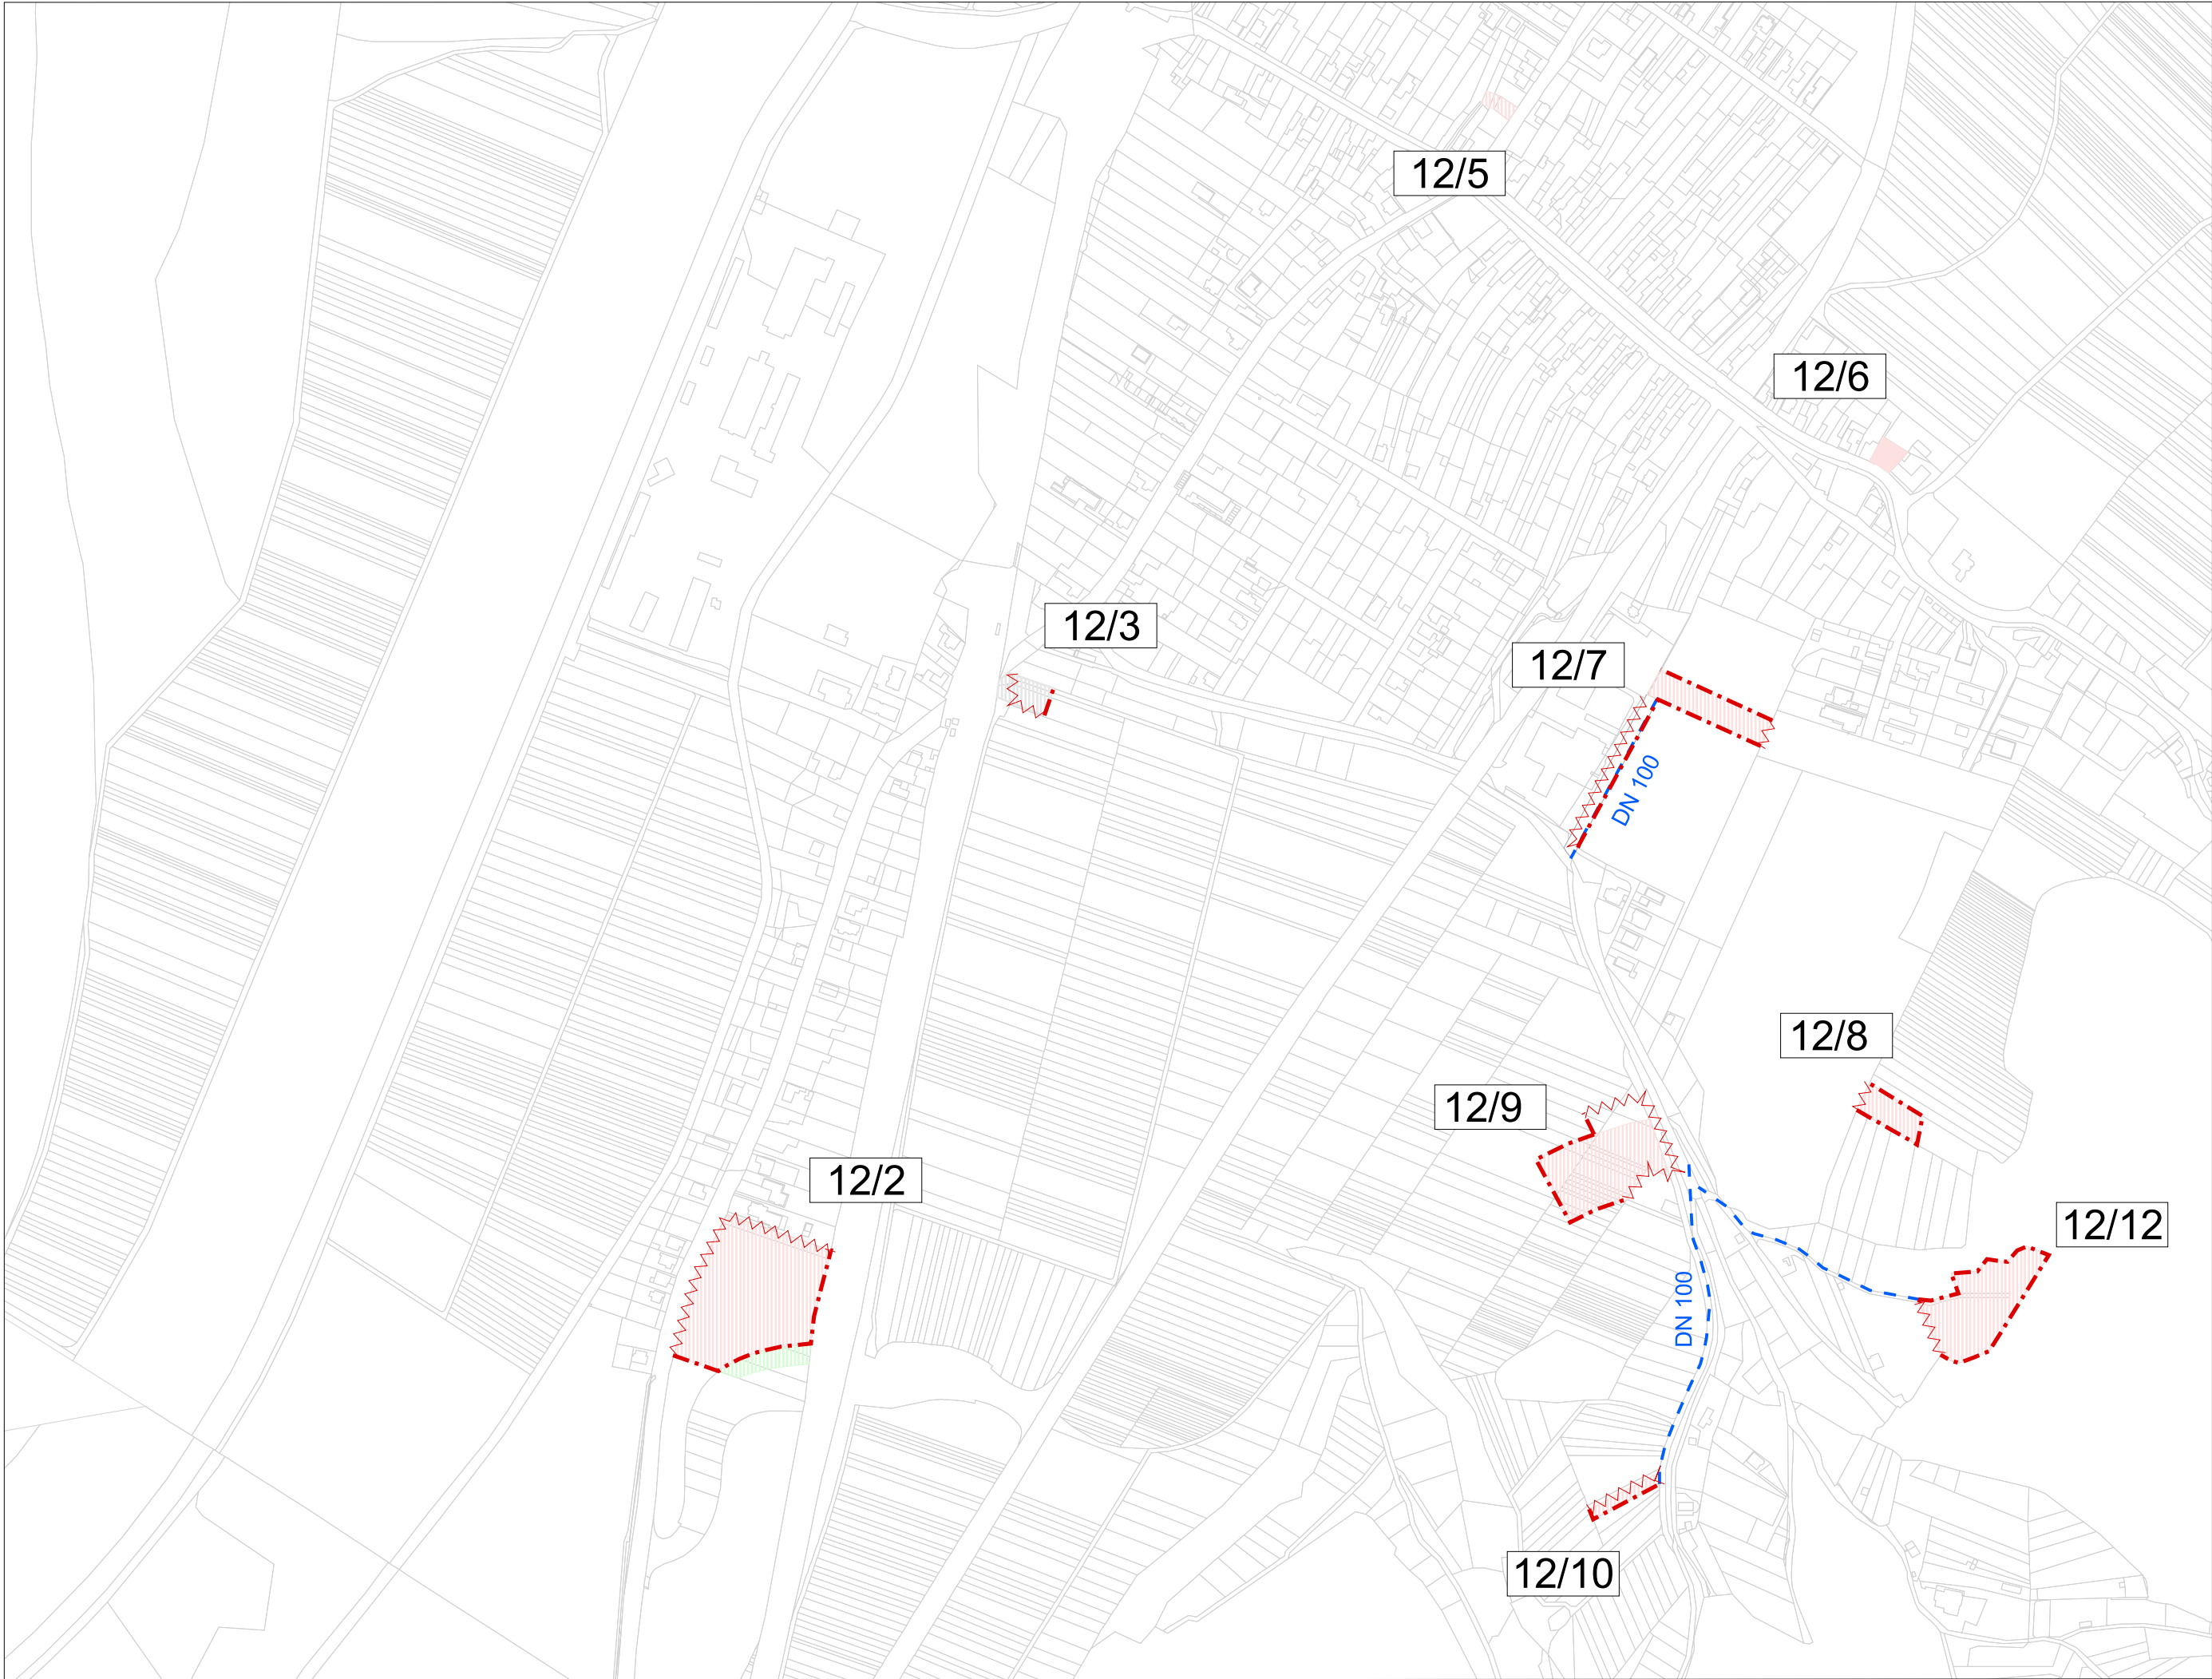

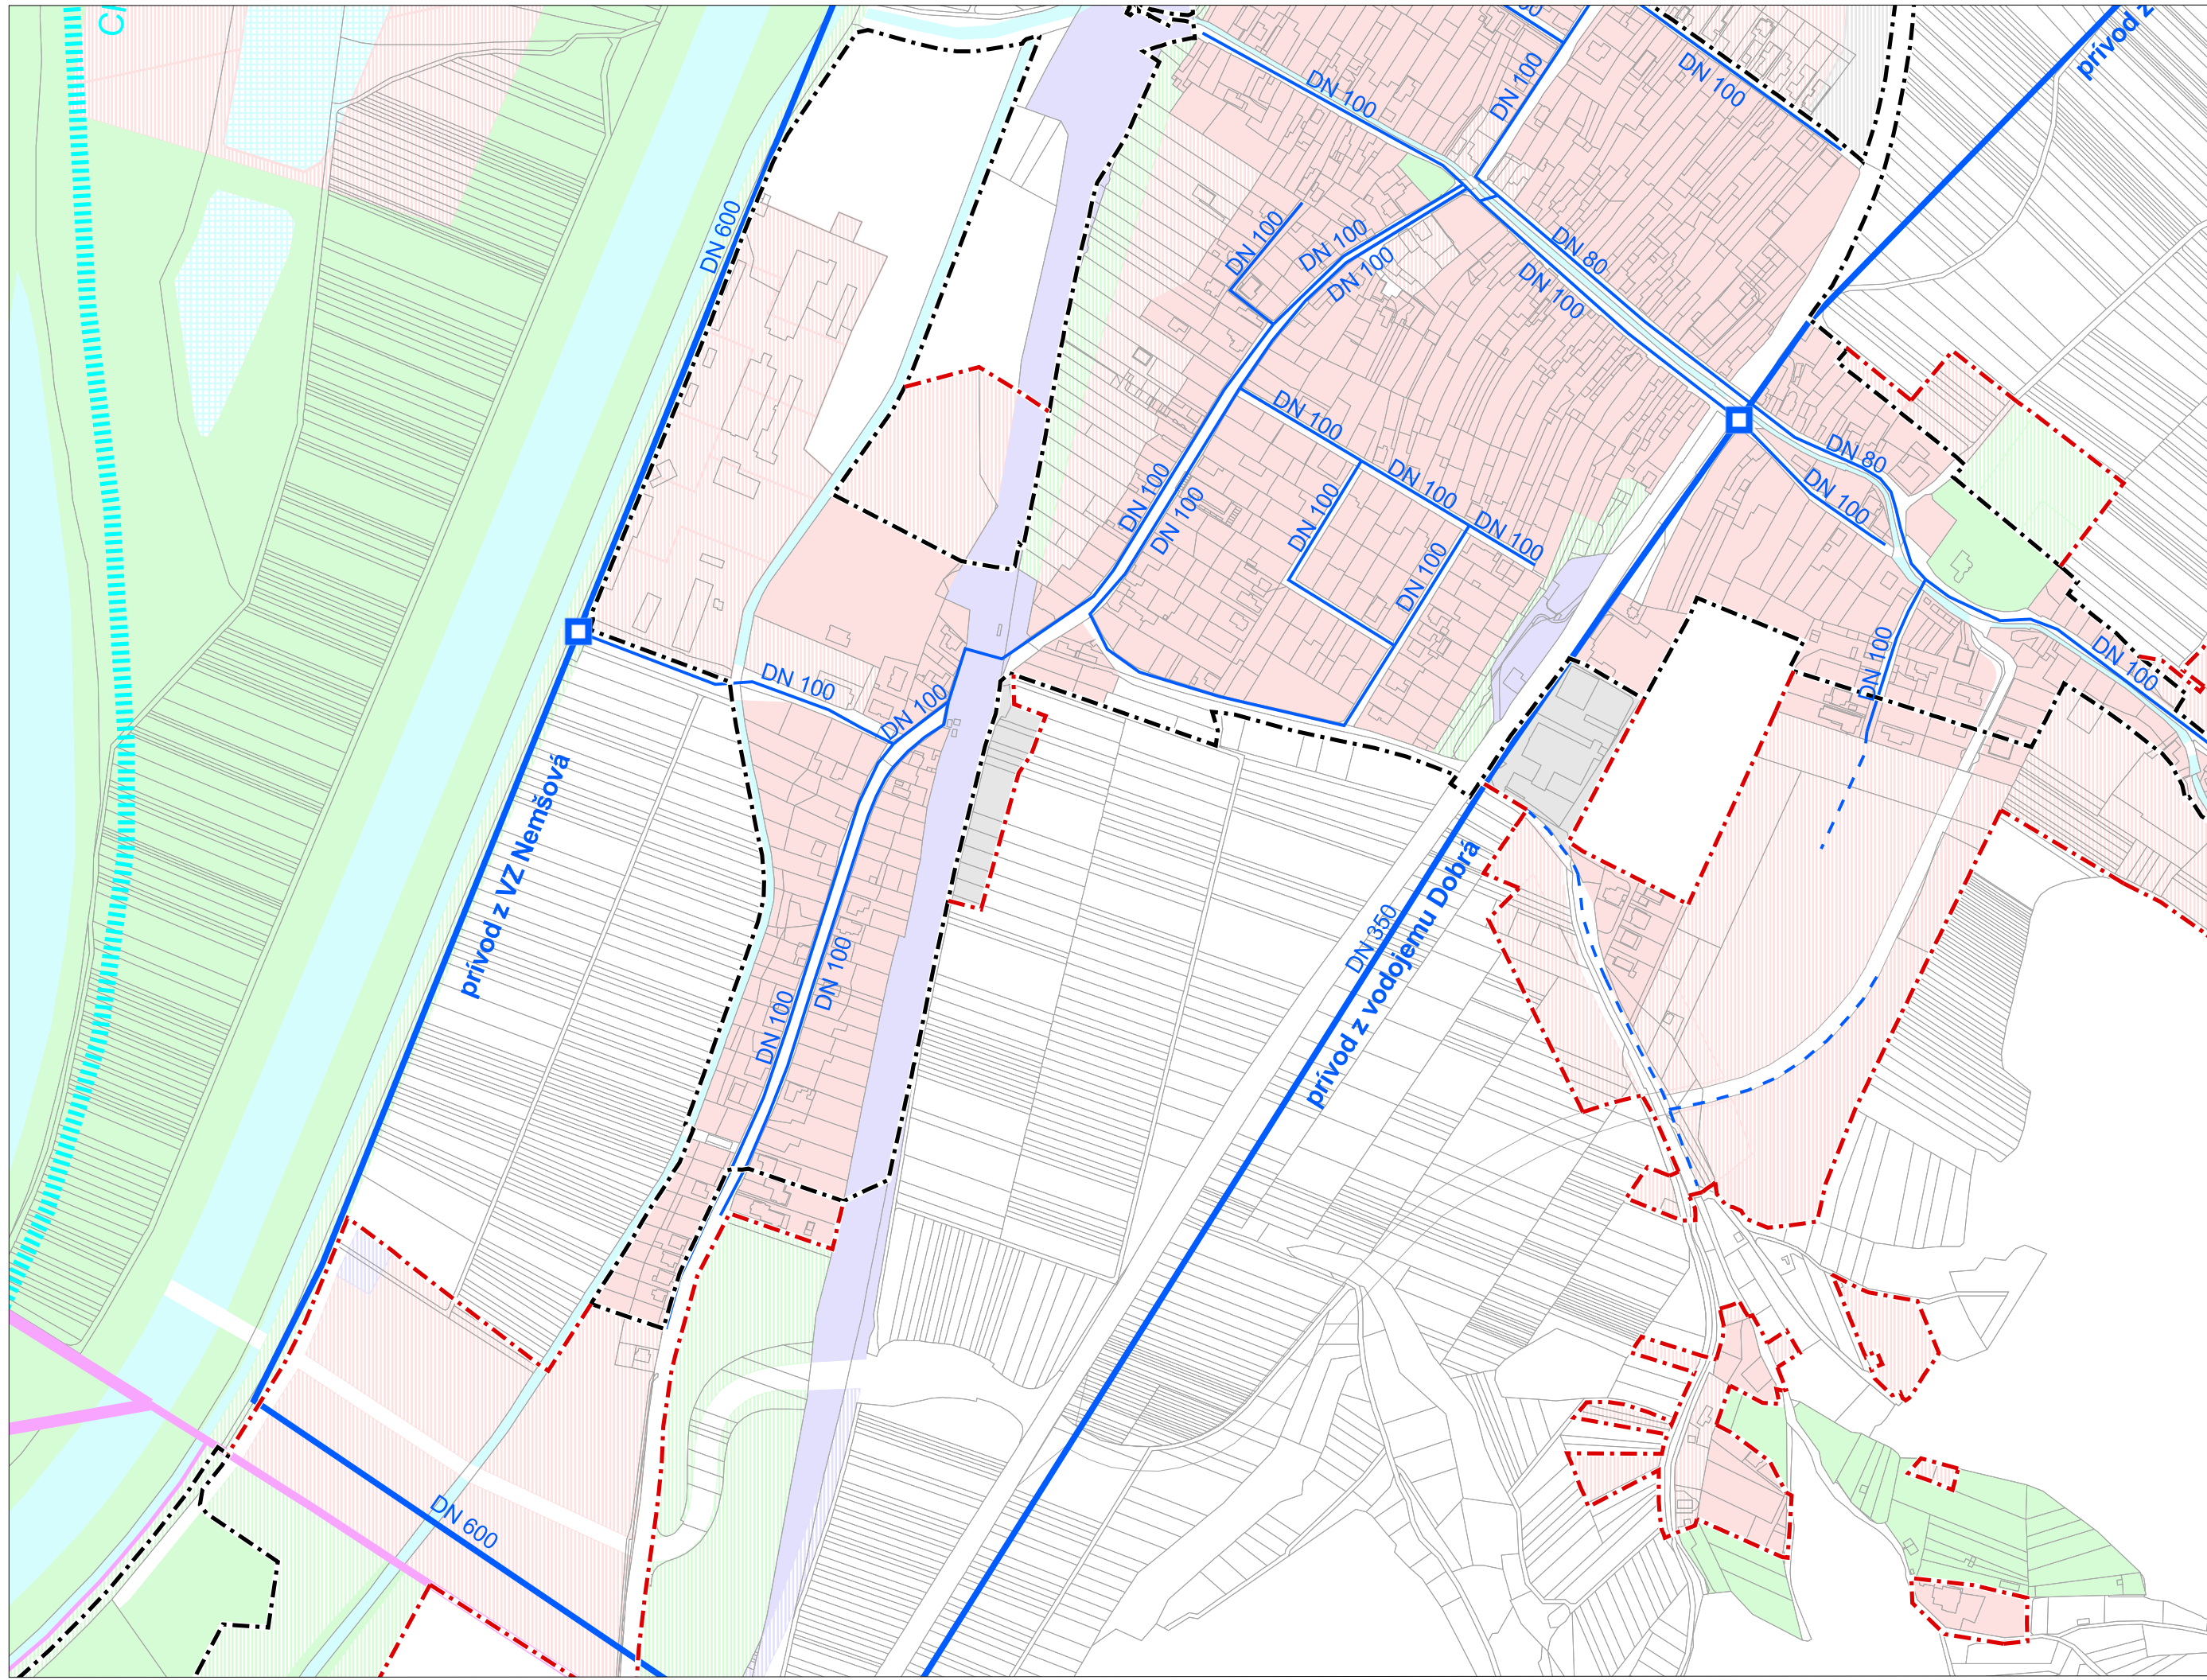




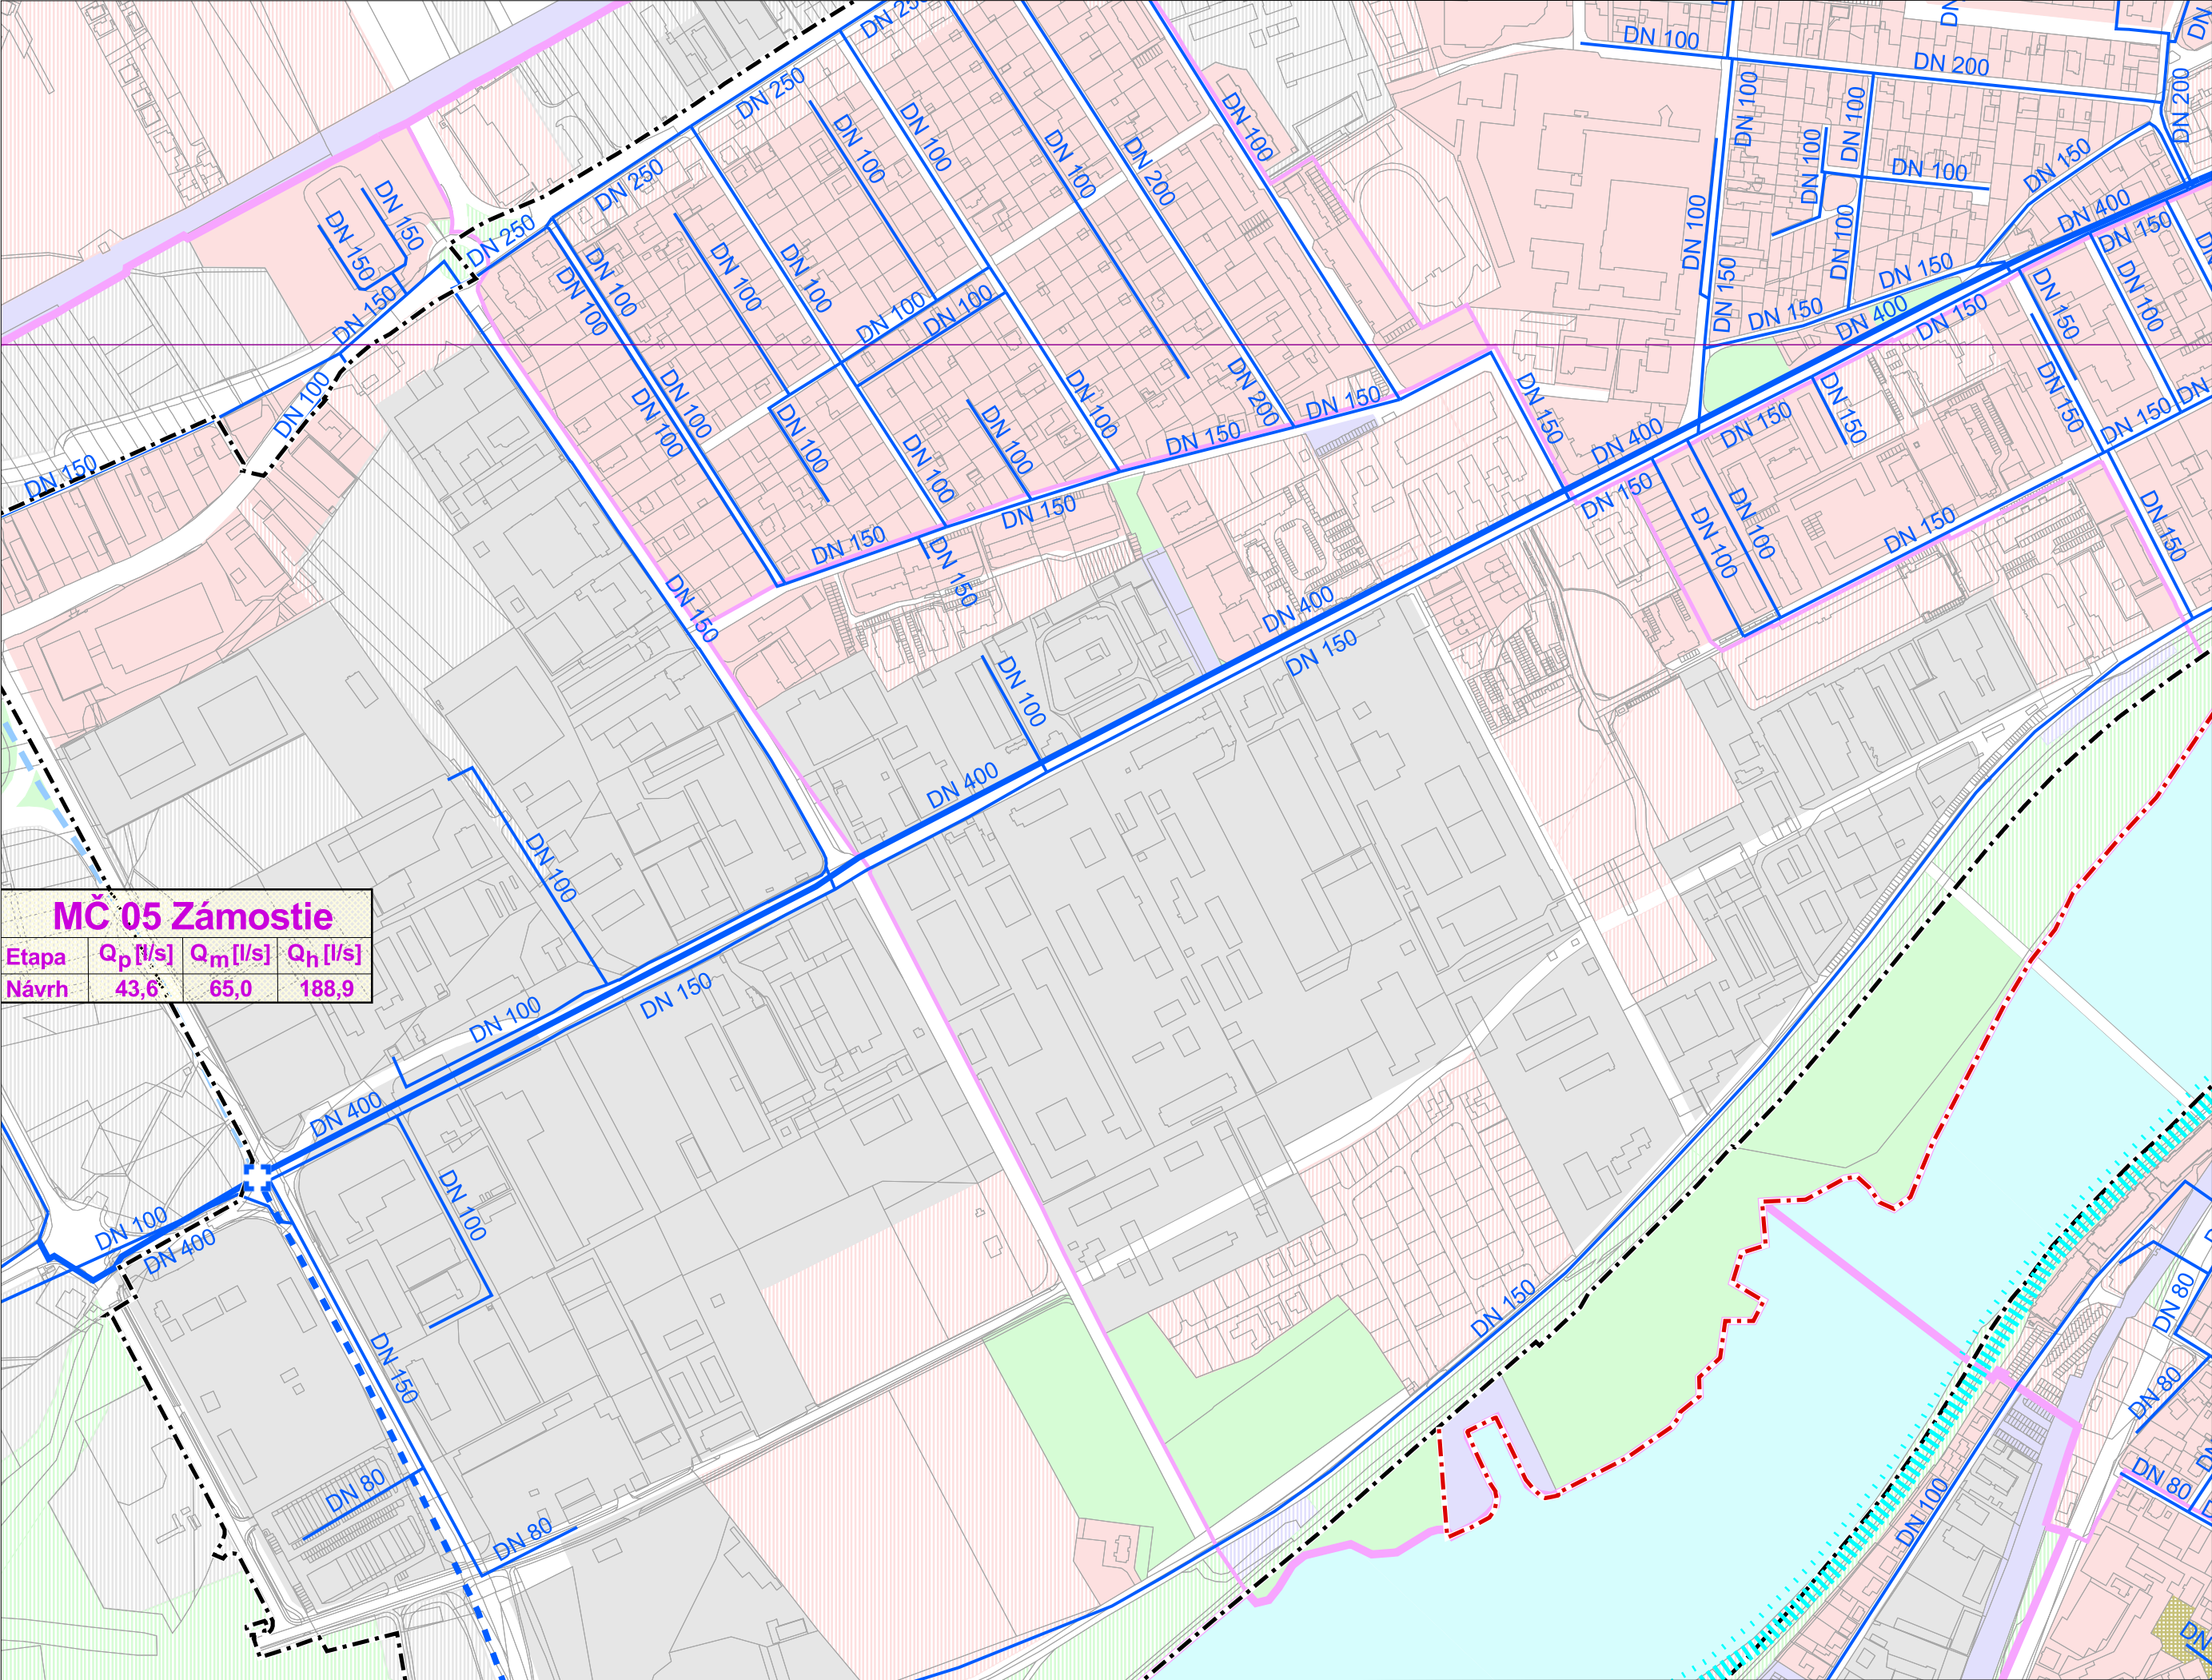



M 1:5 000
sekcia: K


4a. Návrh technického vybavenia
- zásobovanie vodou

Územný plán mesta Trenčín
v znení Z a D č. 1 - 9, 11

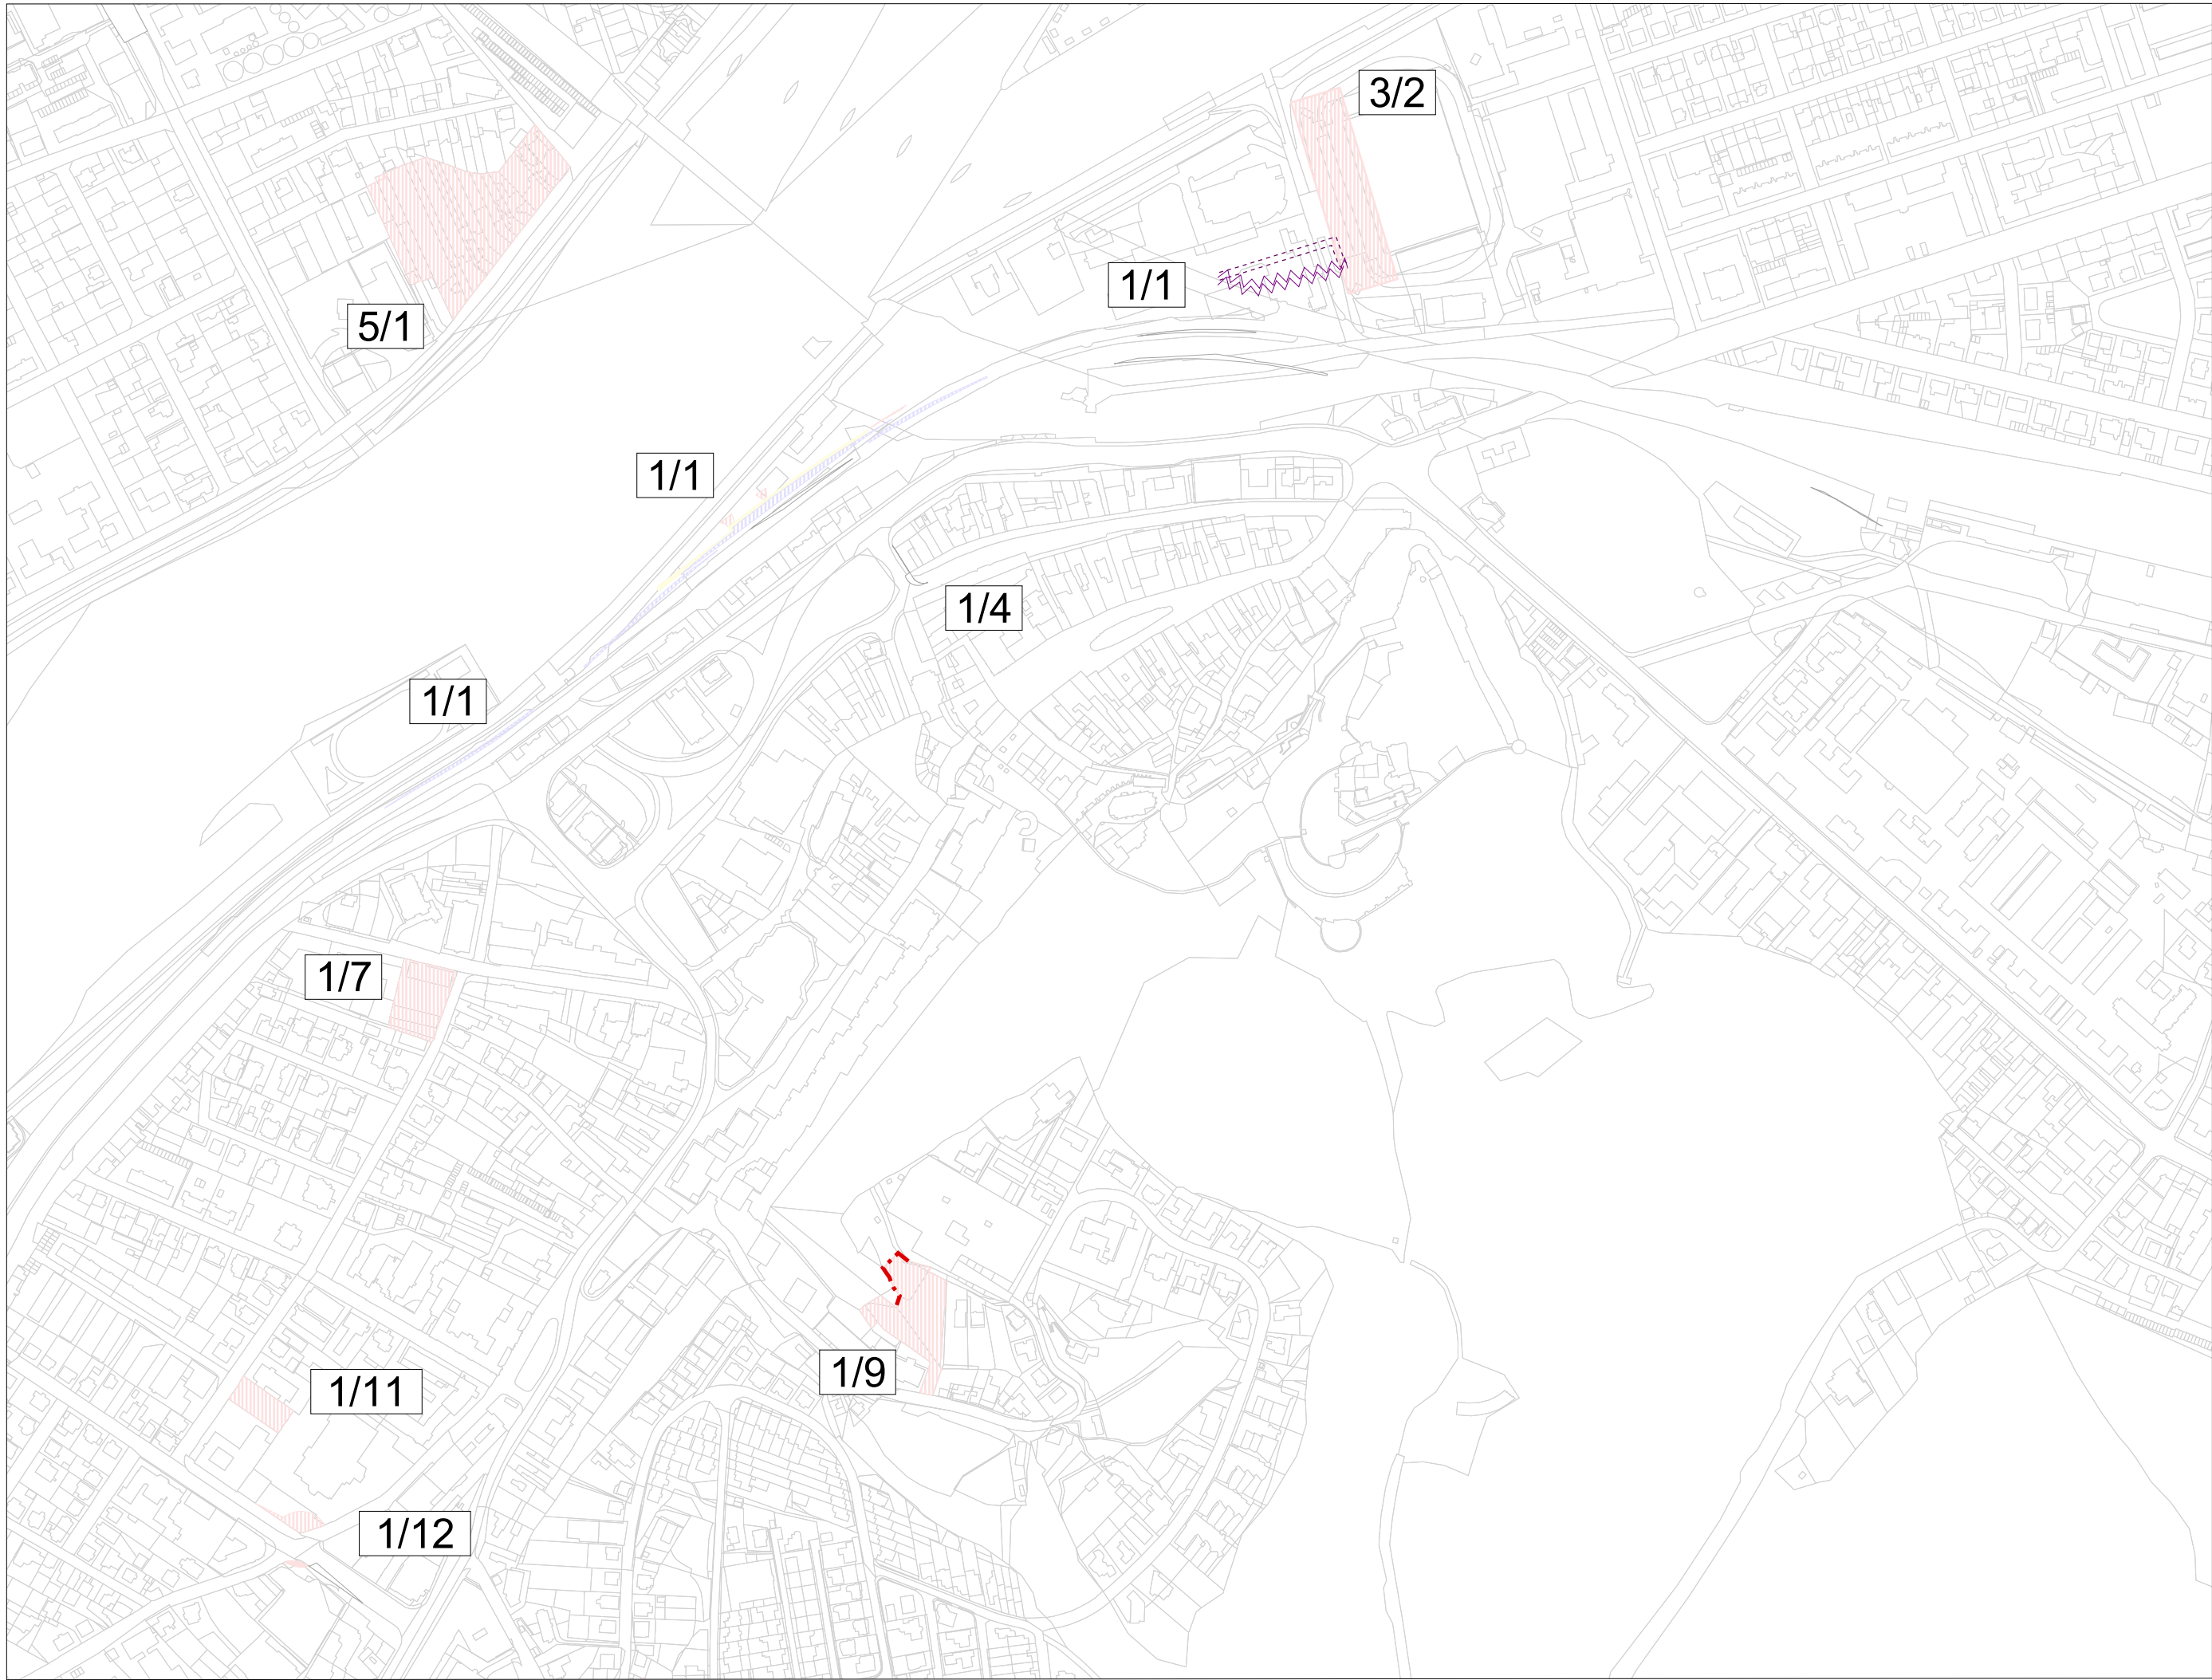

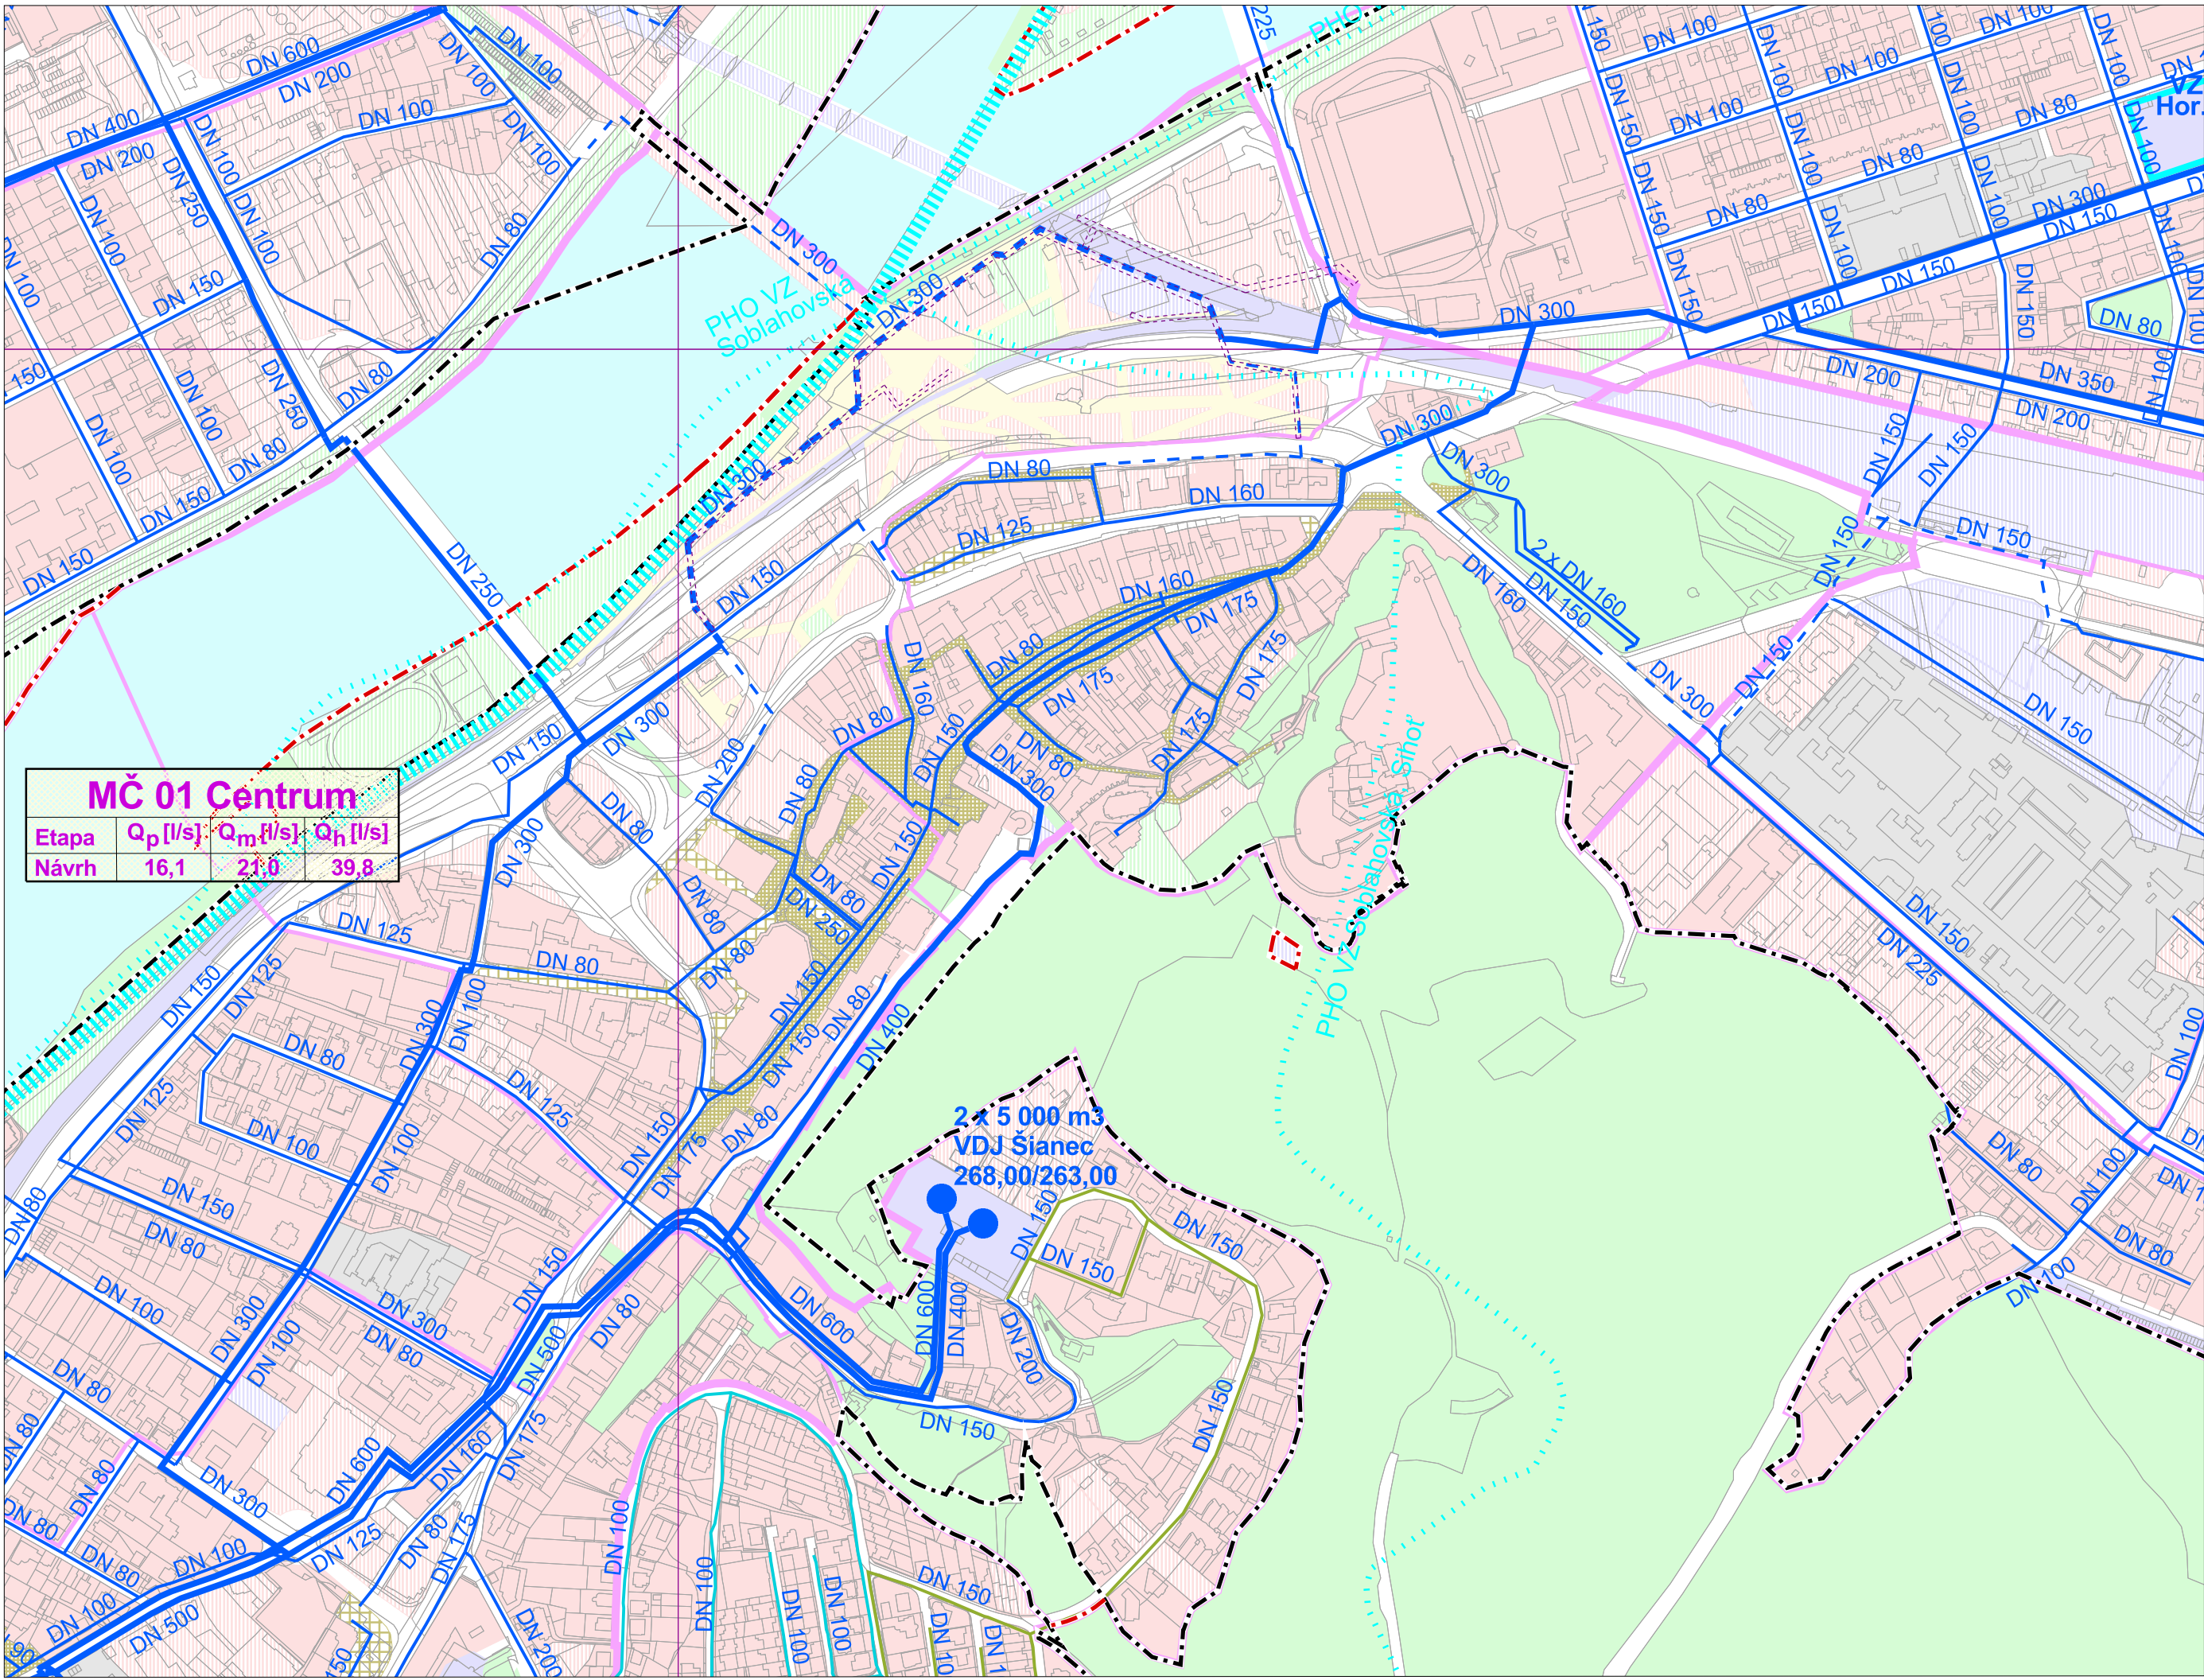

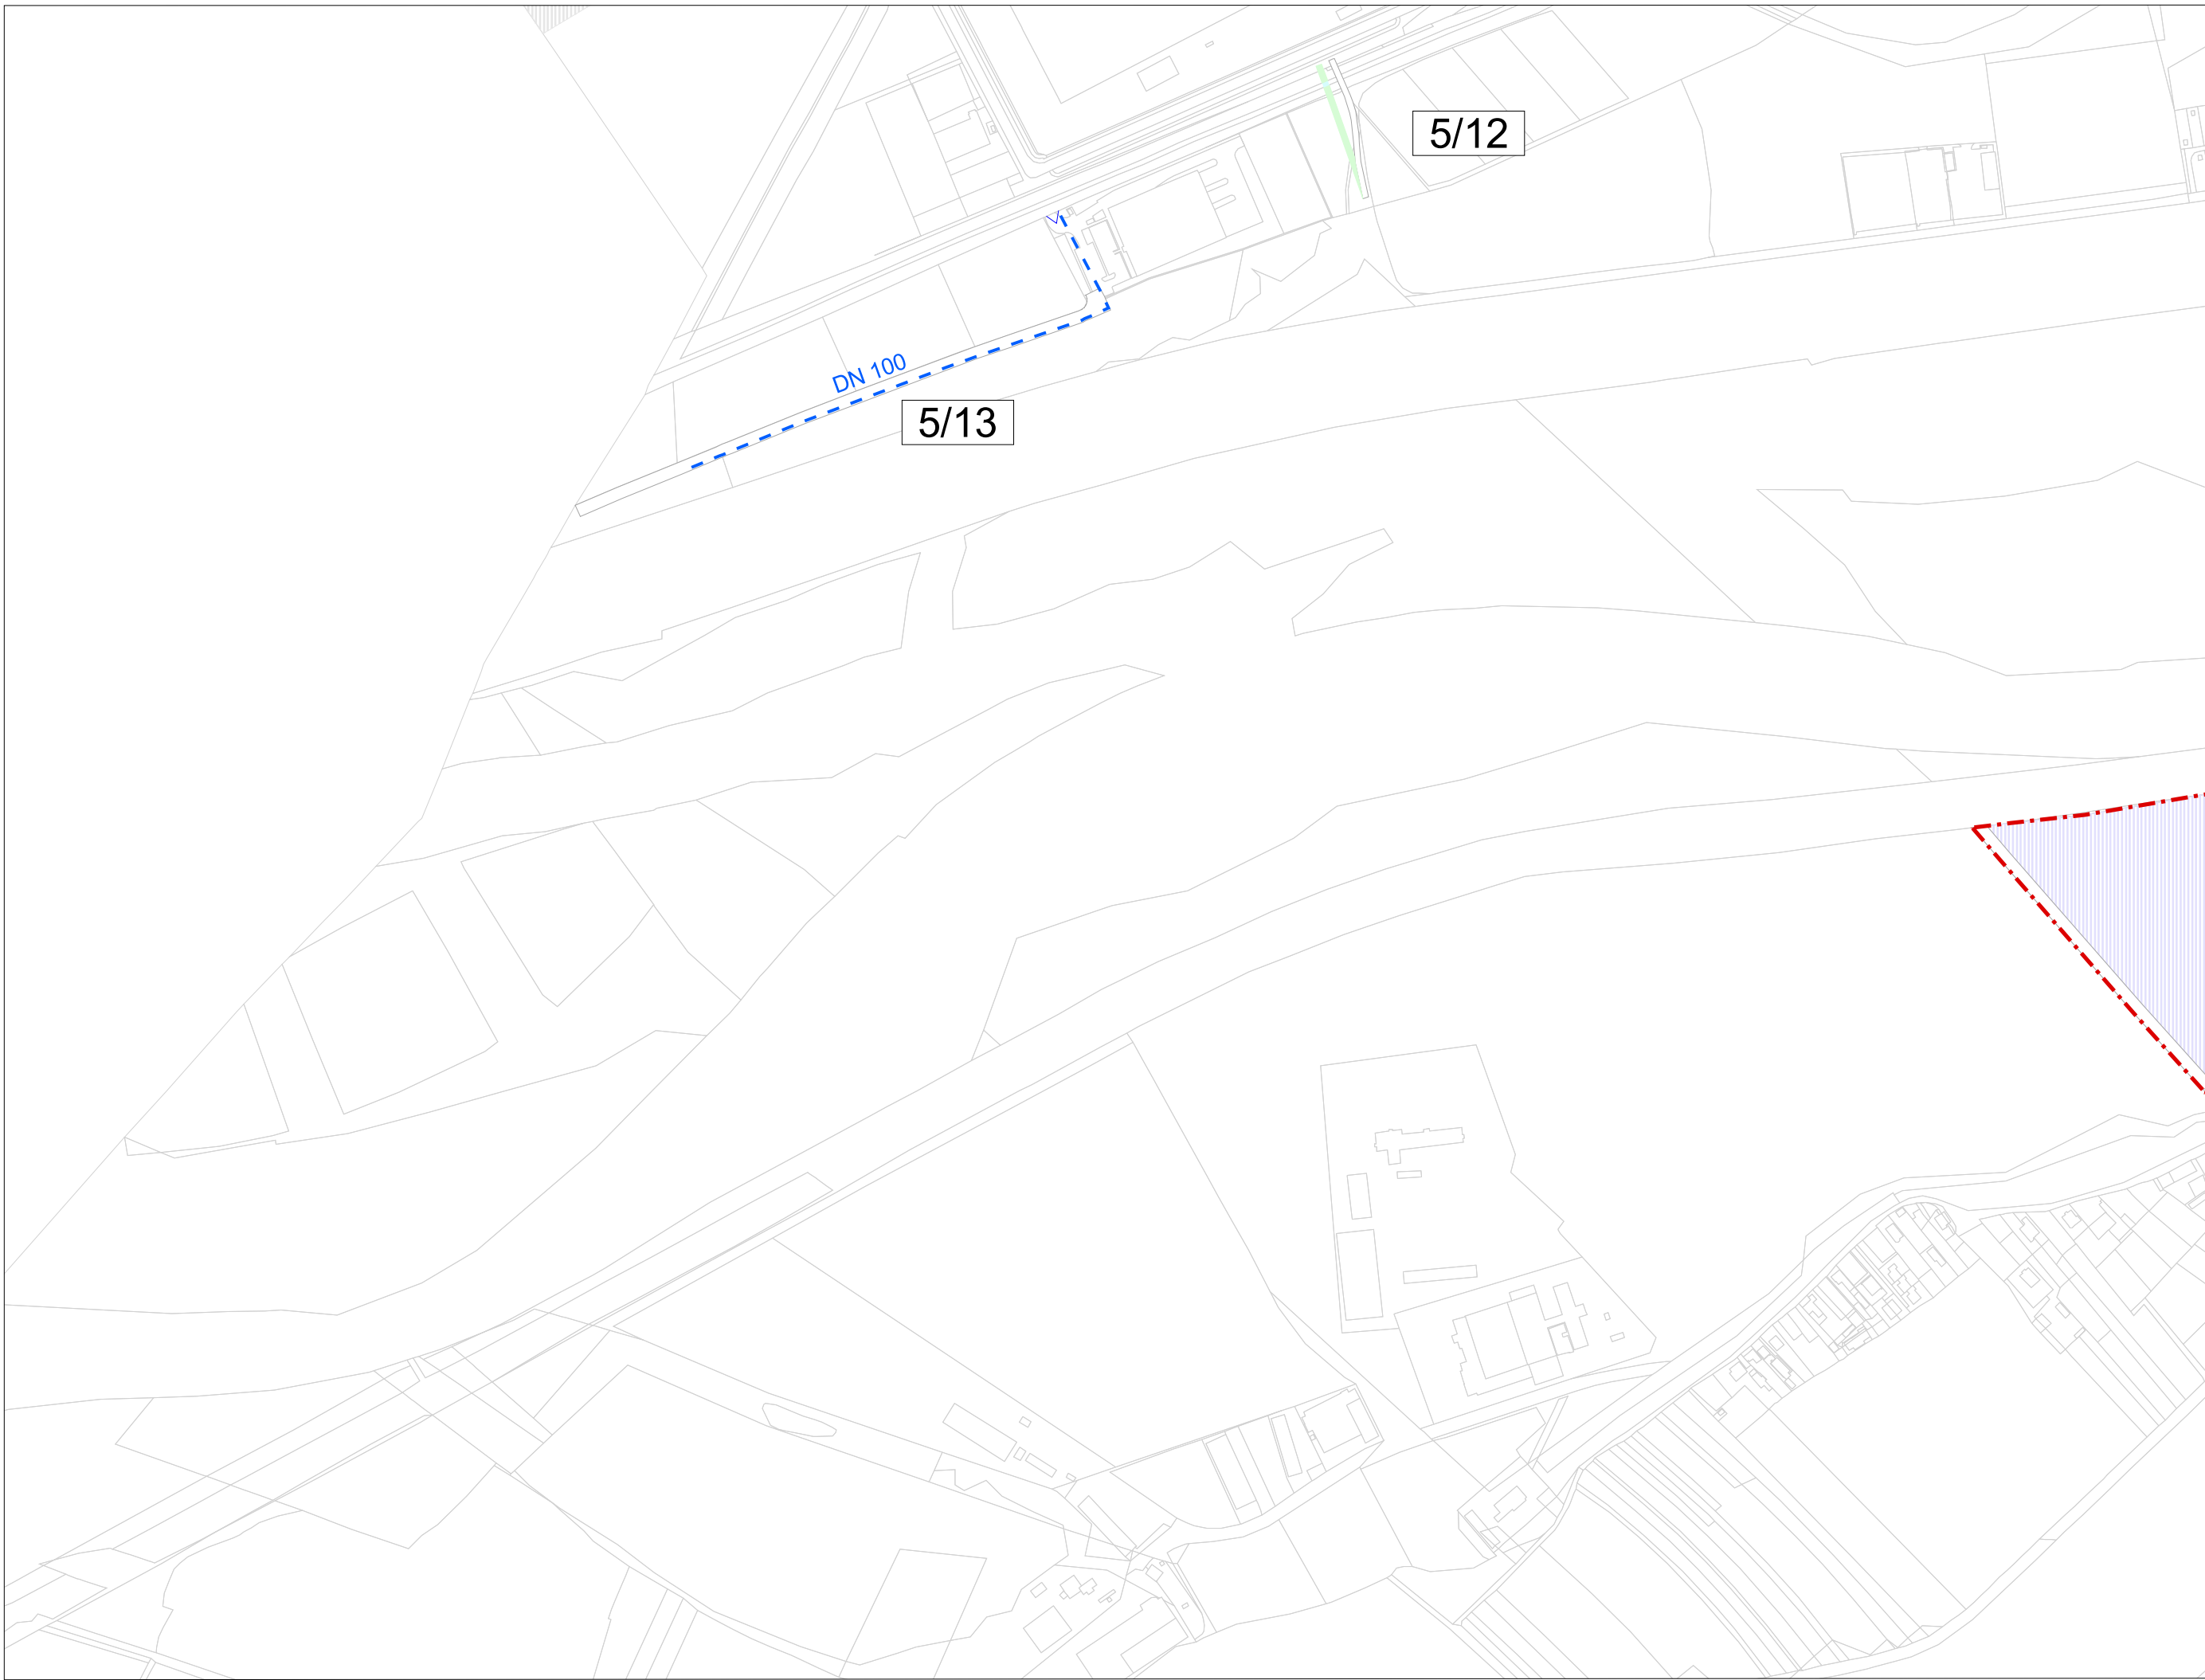


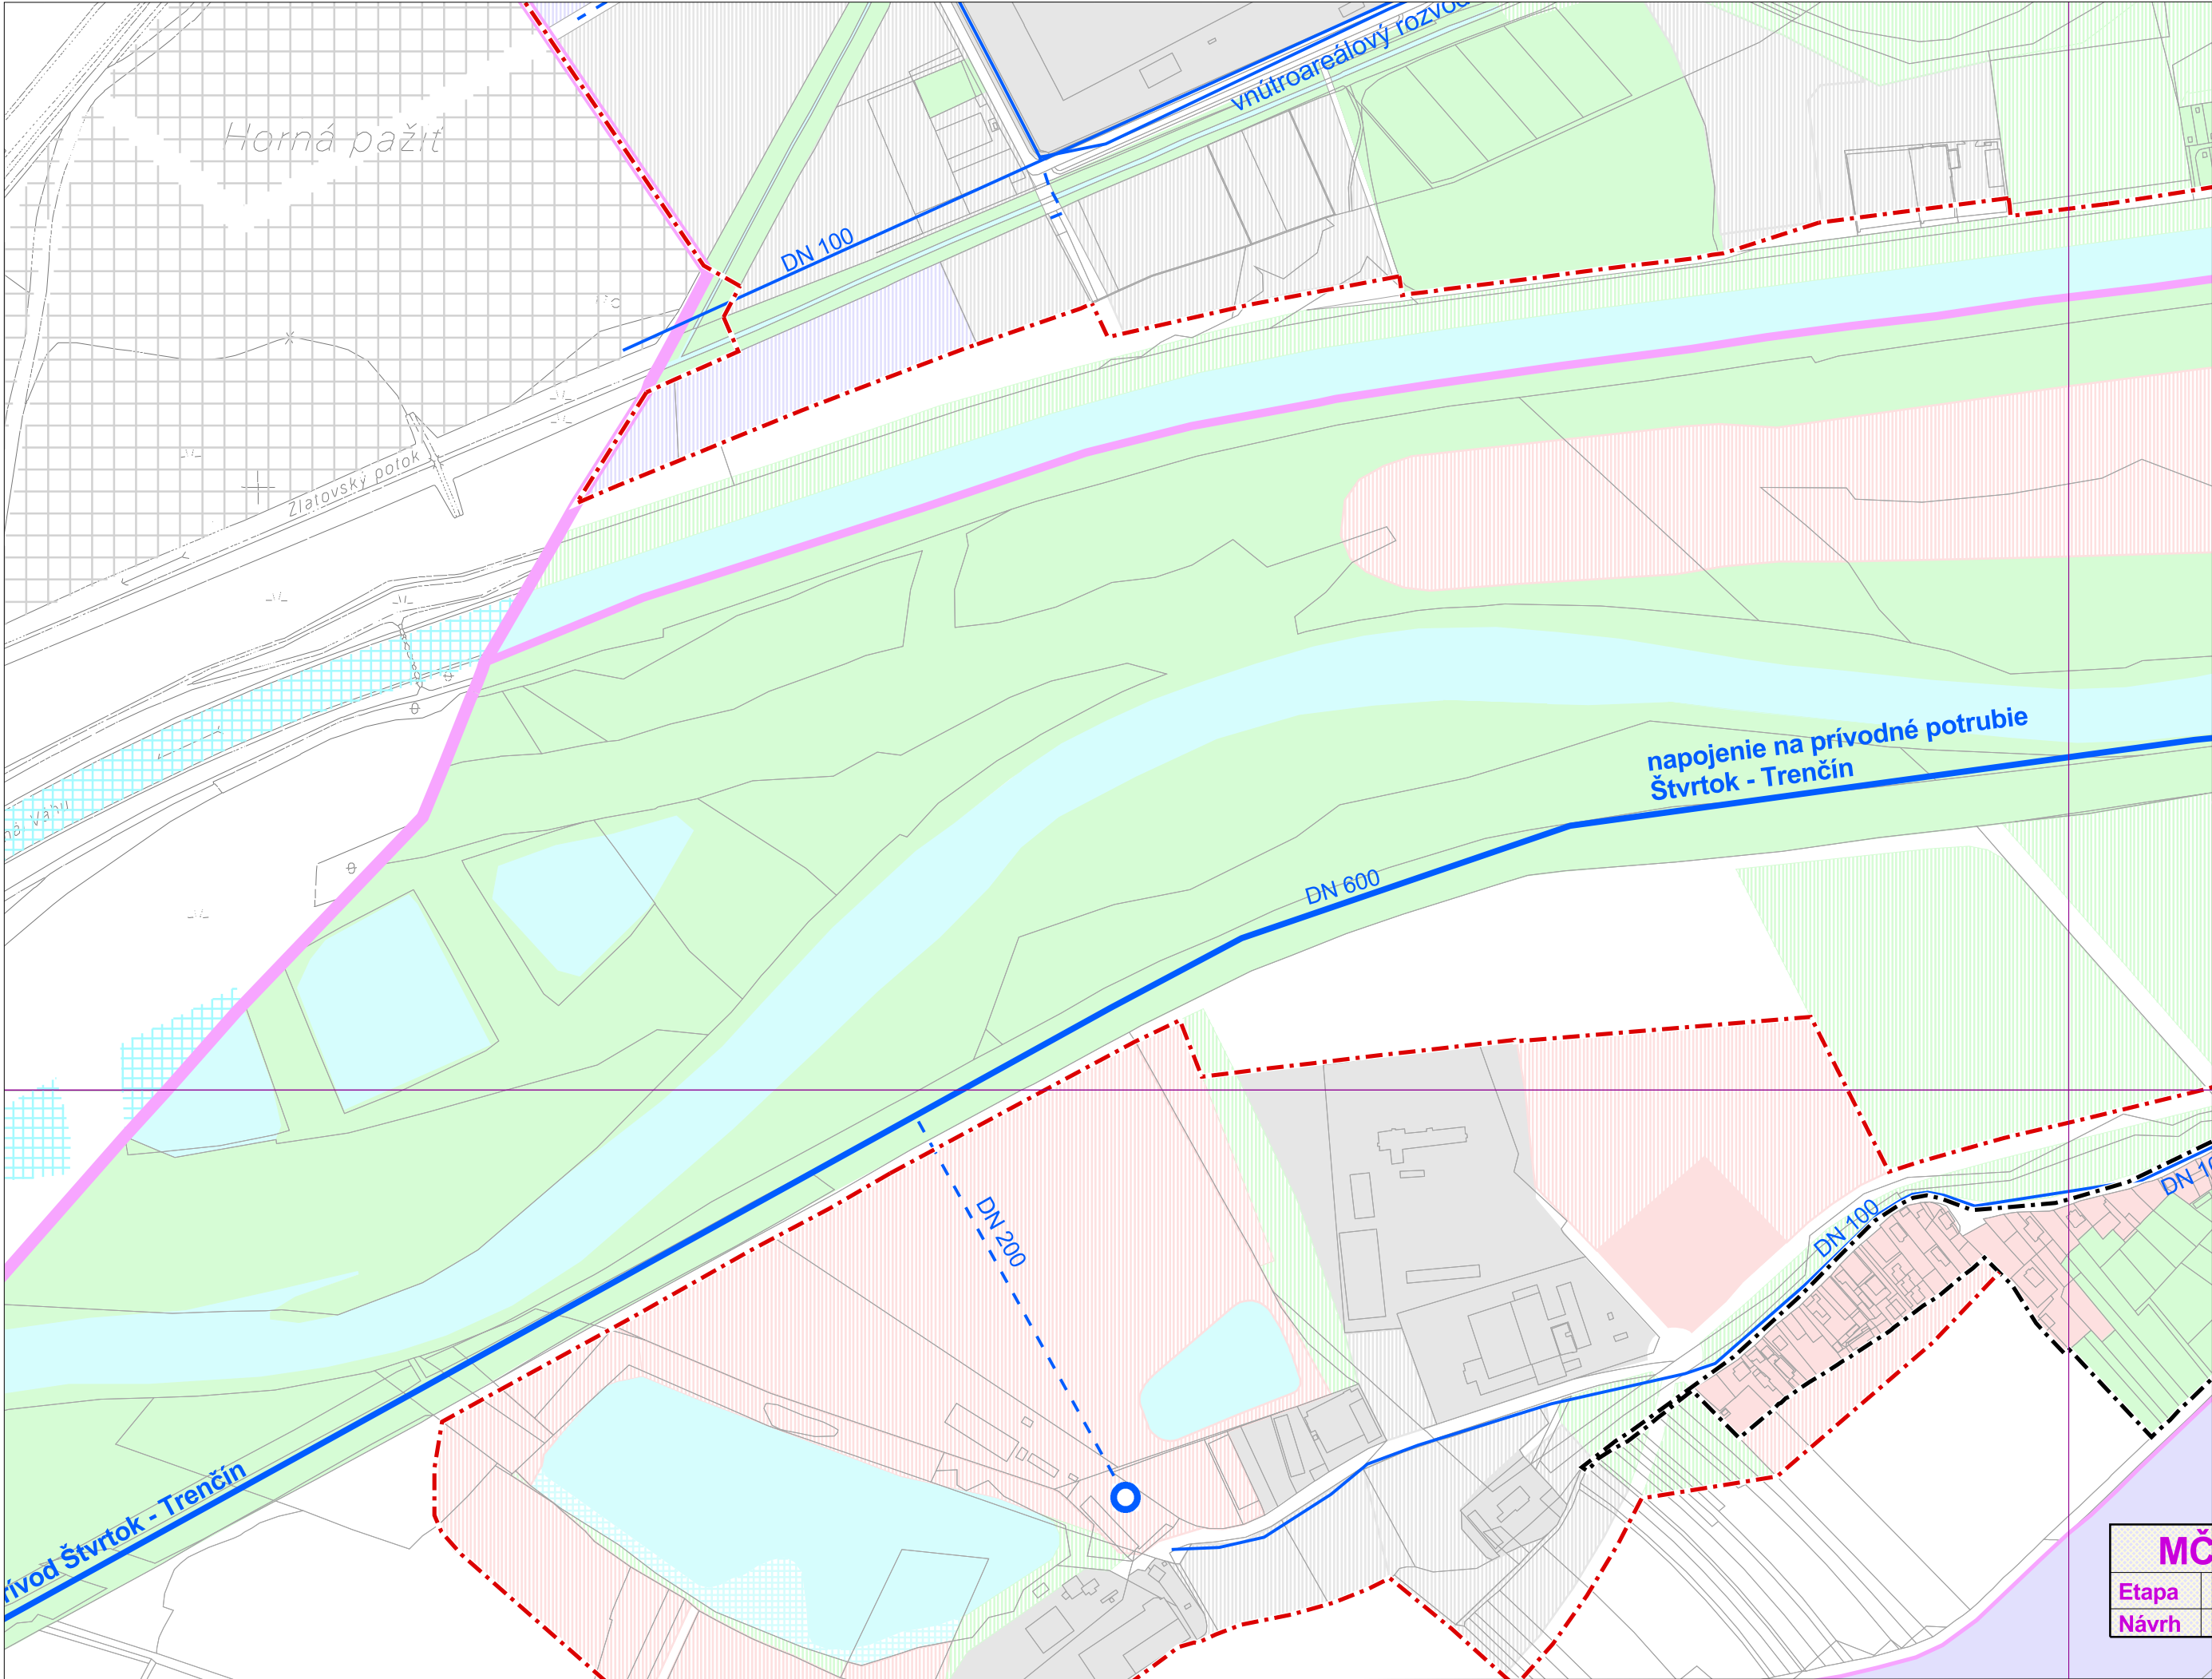


M 1:5 000
sekcia: P


4a. Návrh technického vybavenia
- zásobovanie vodou


Územný plán mesta Trenčín
v znení Z a D č. 1 - 9, 11

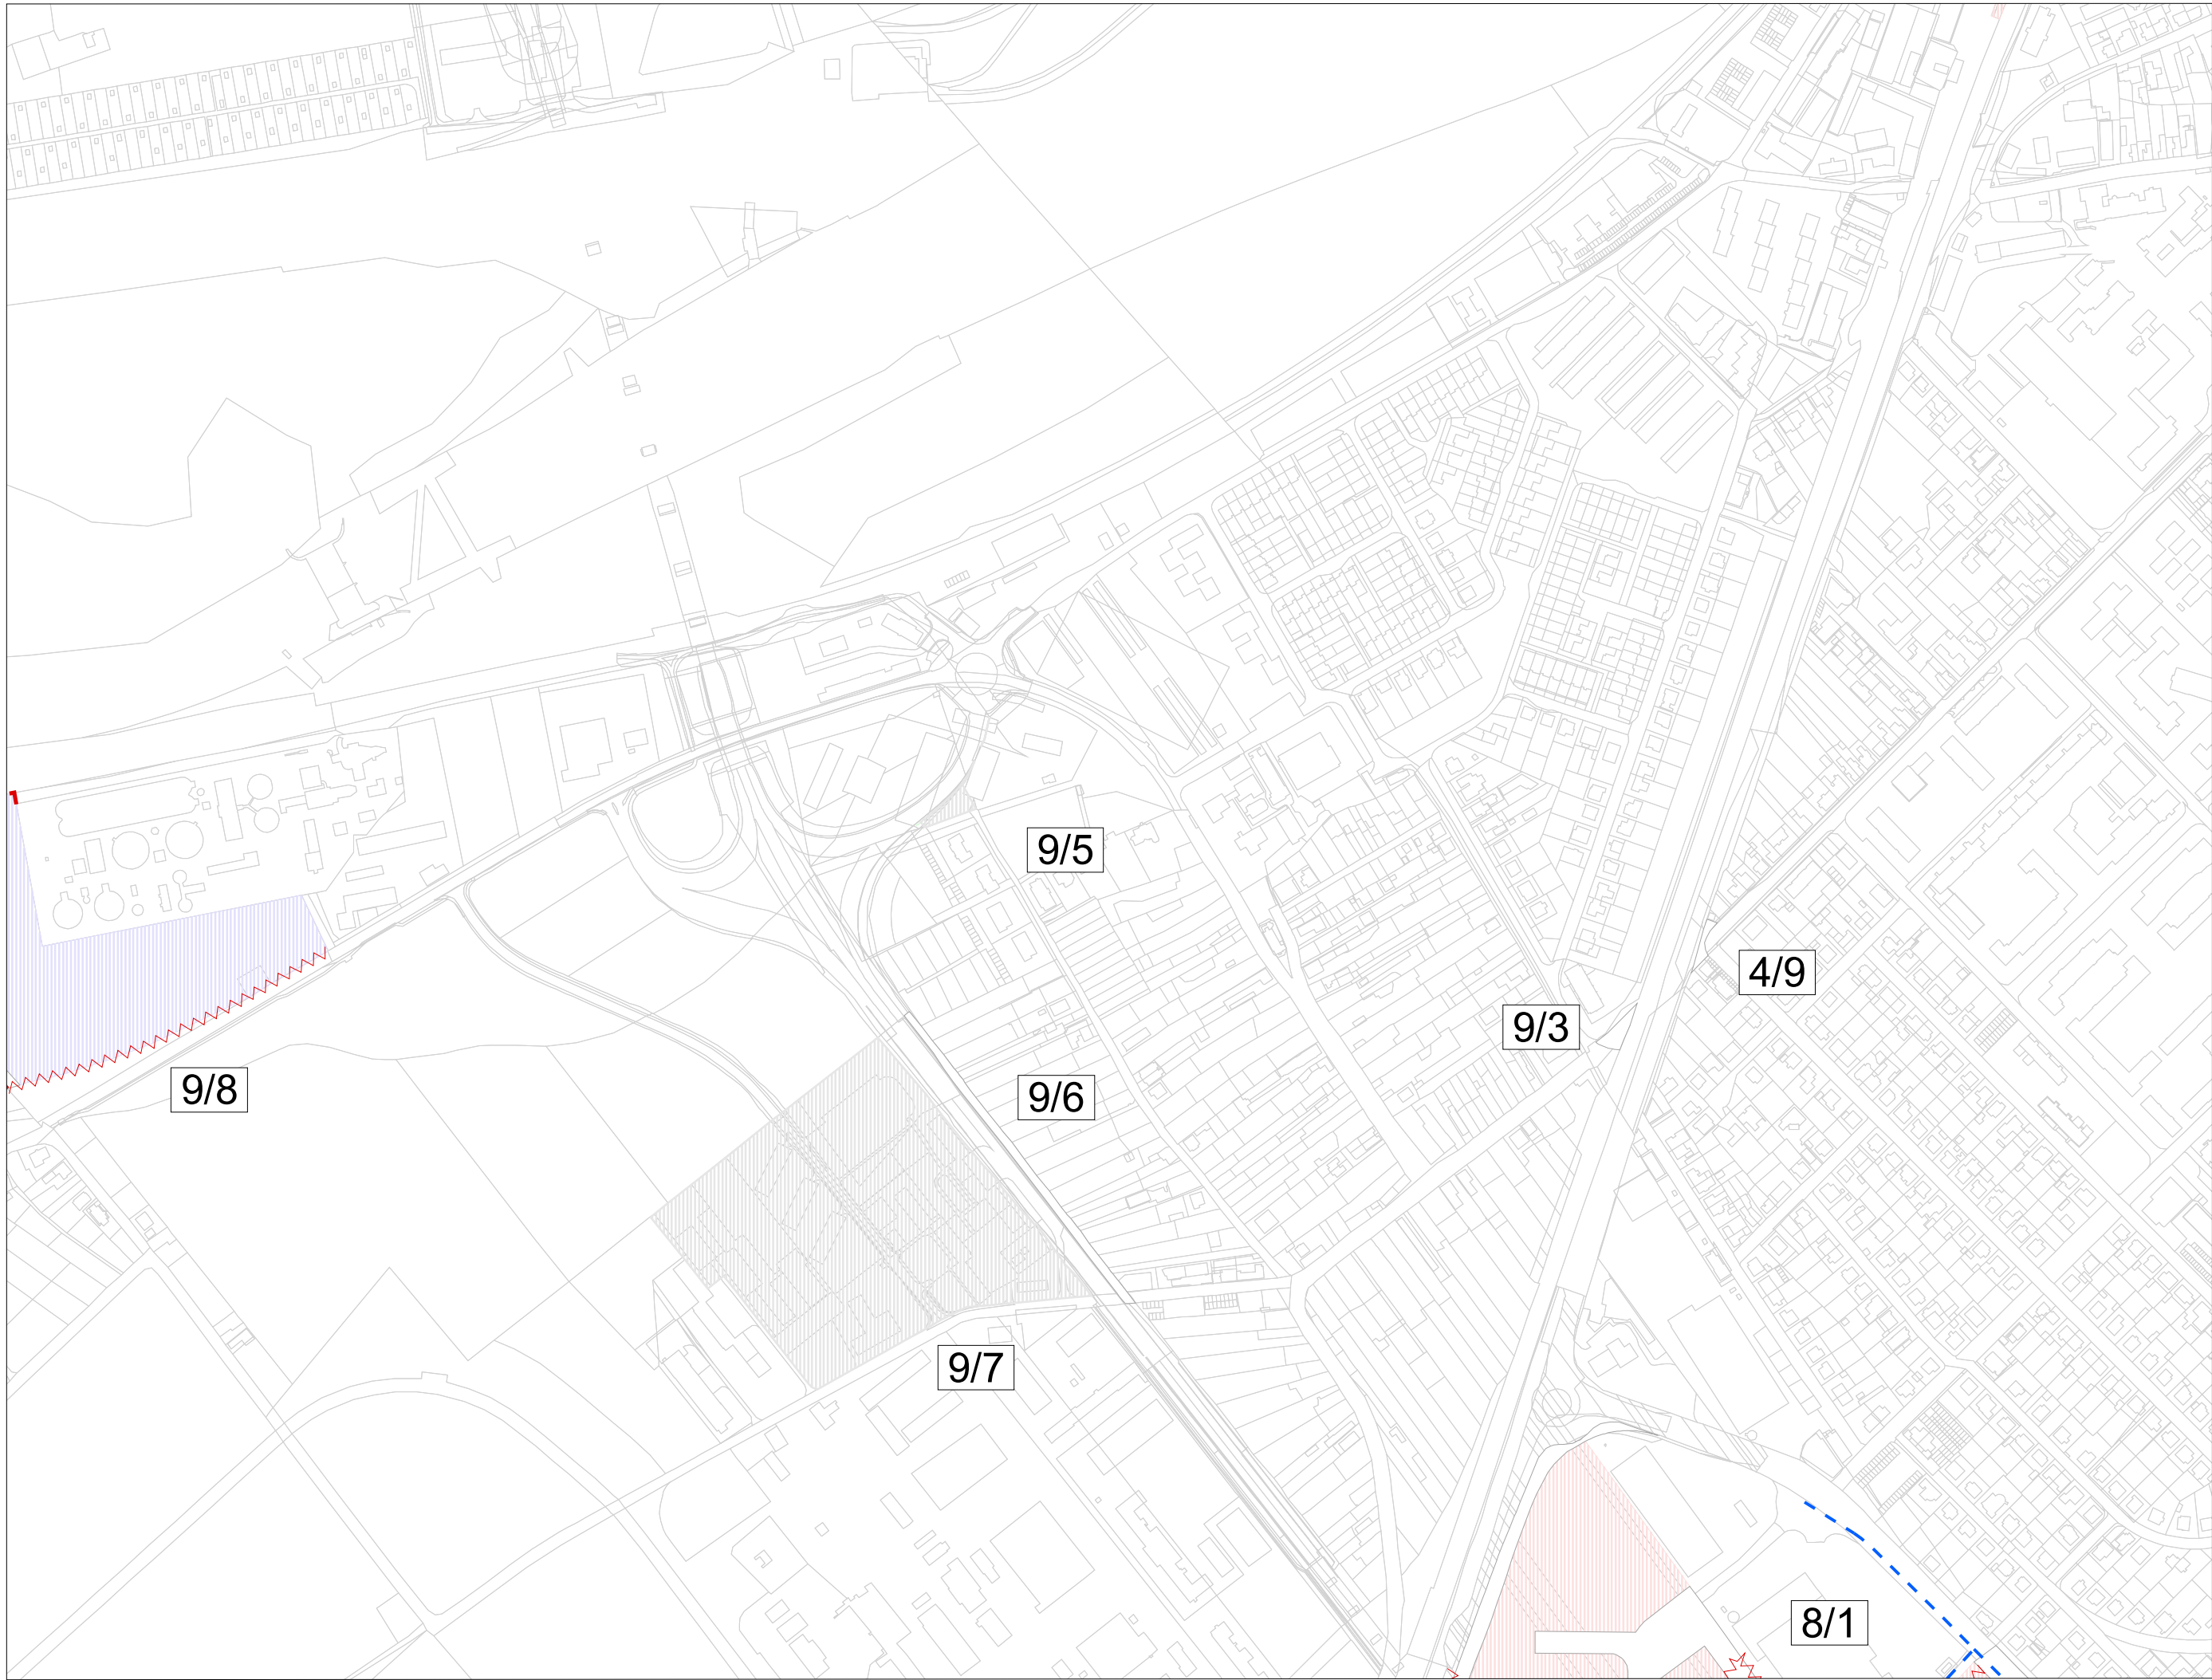

09 Biskupice			
Q _p [l/s]	Q _m [l/s]	Q _h [l/s]	
13,1	19,7	57,2	

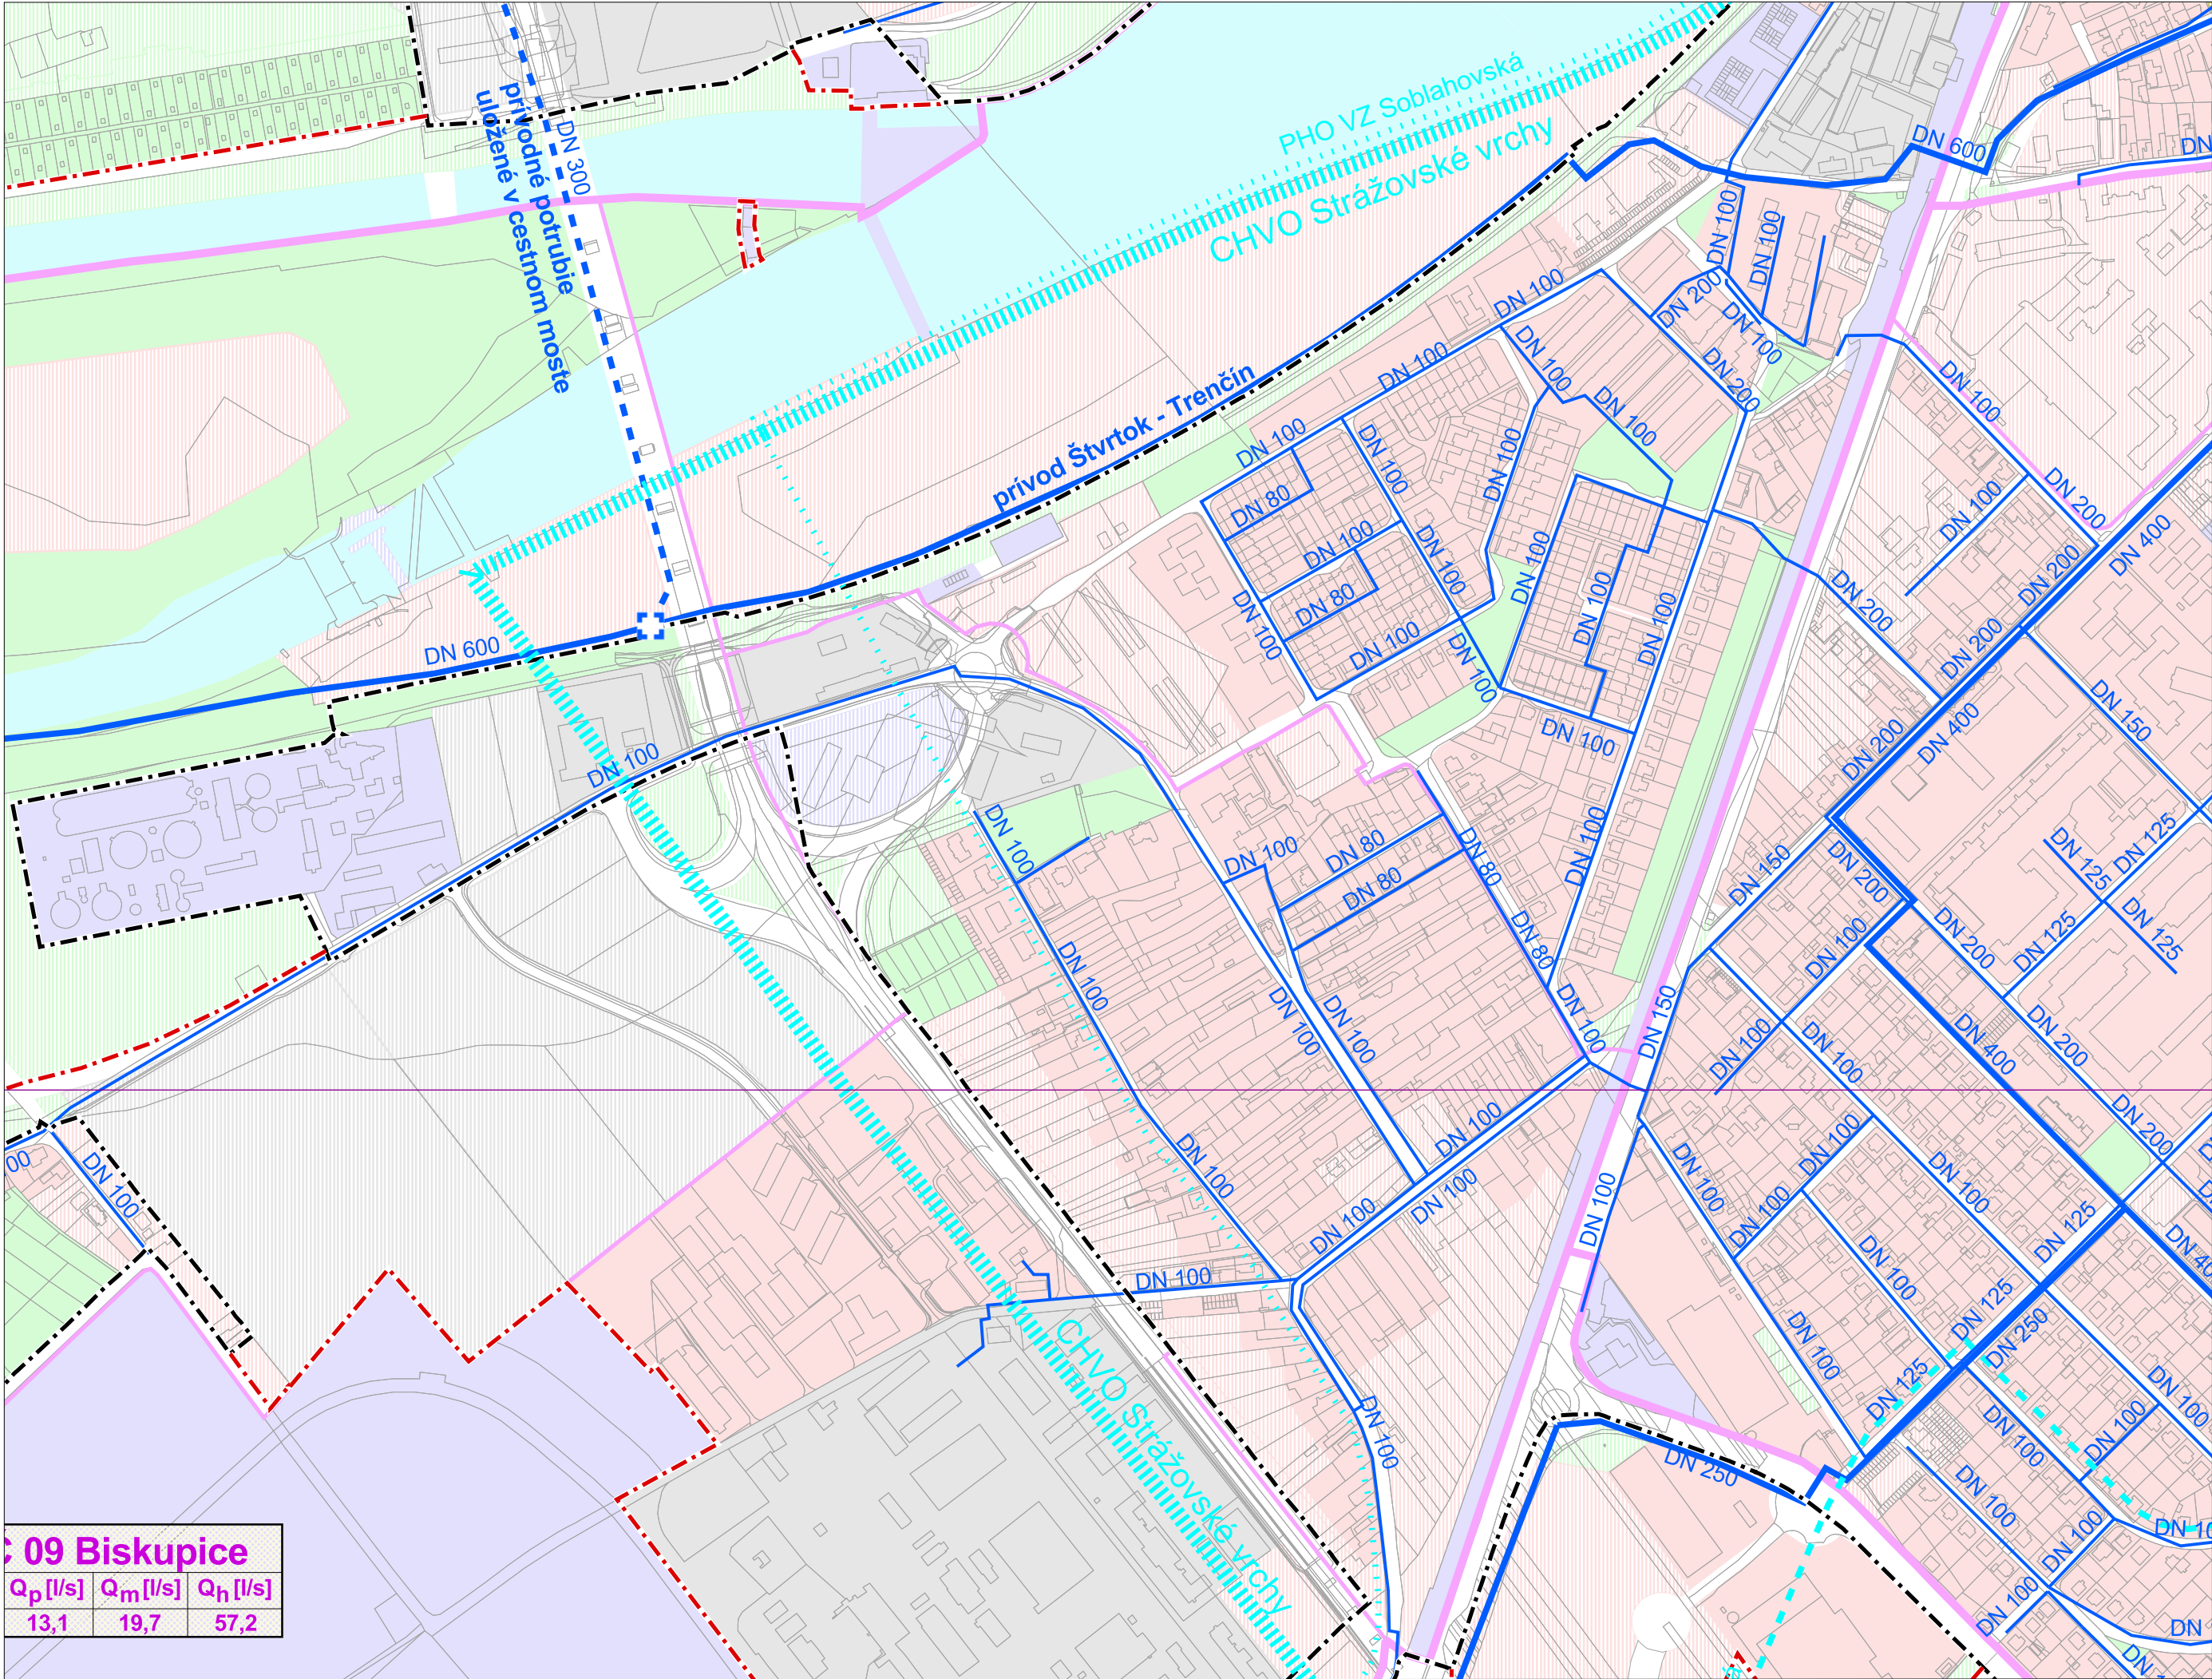

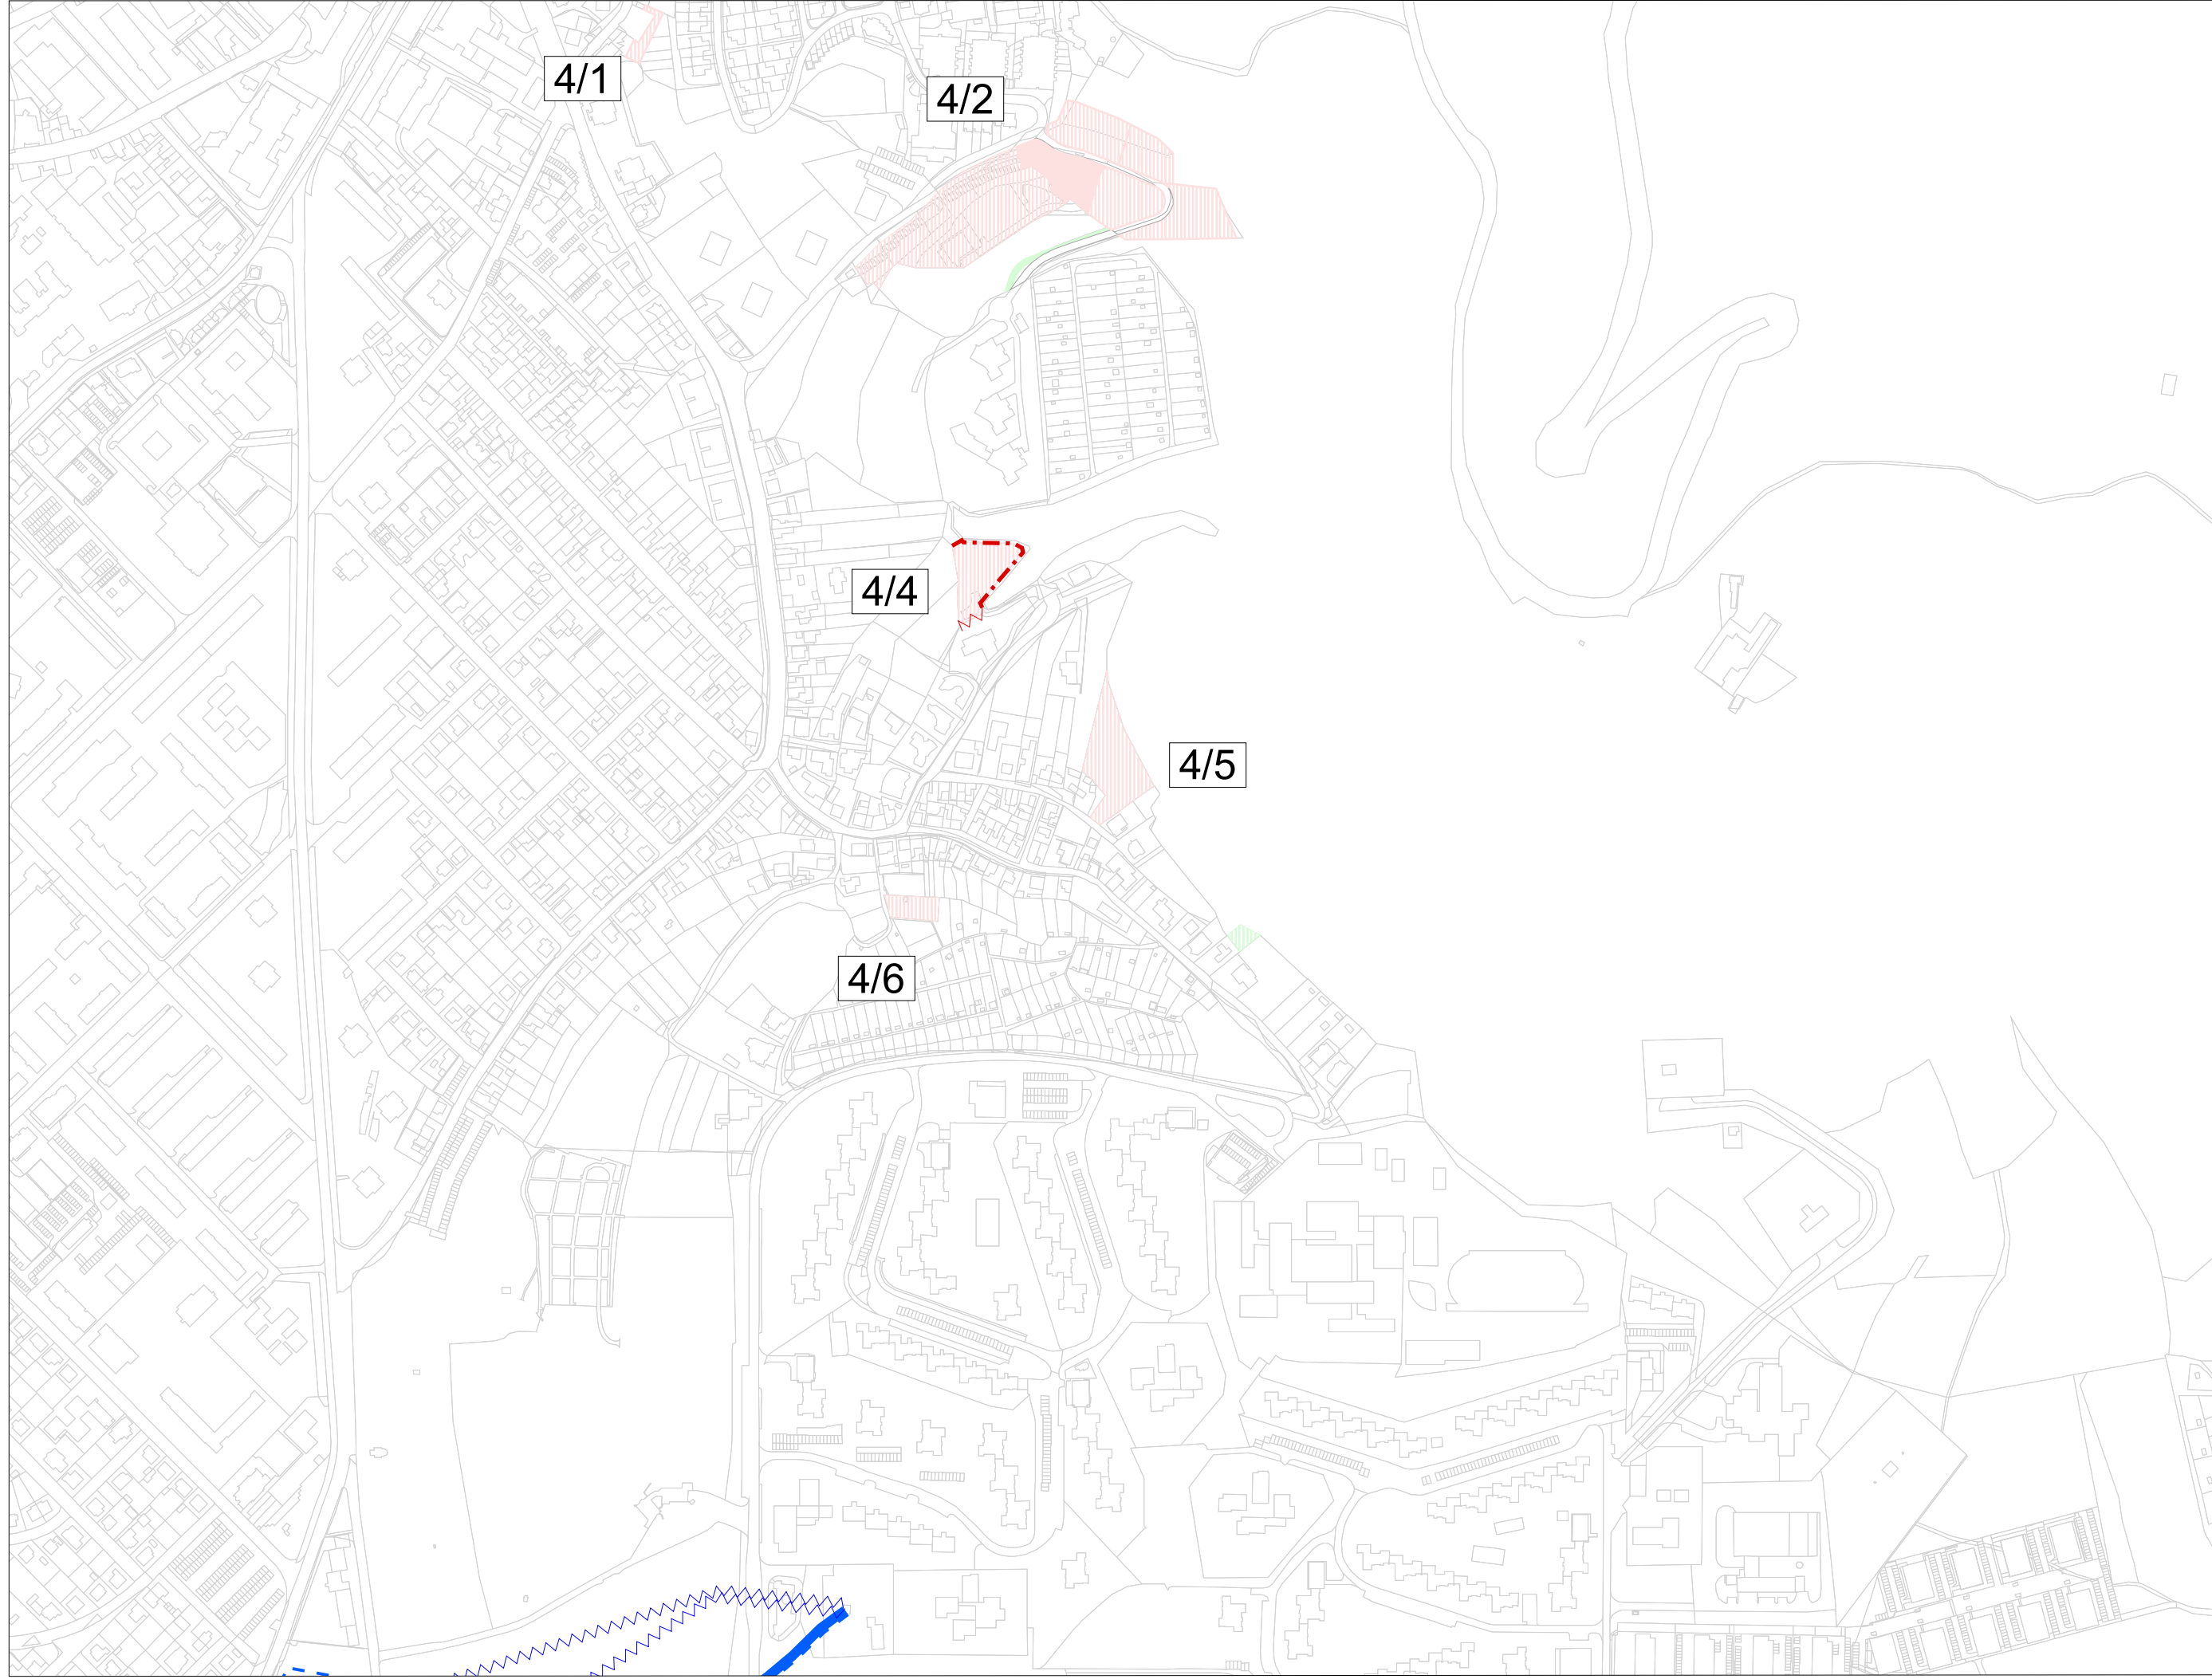


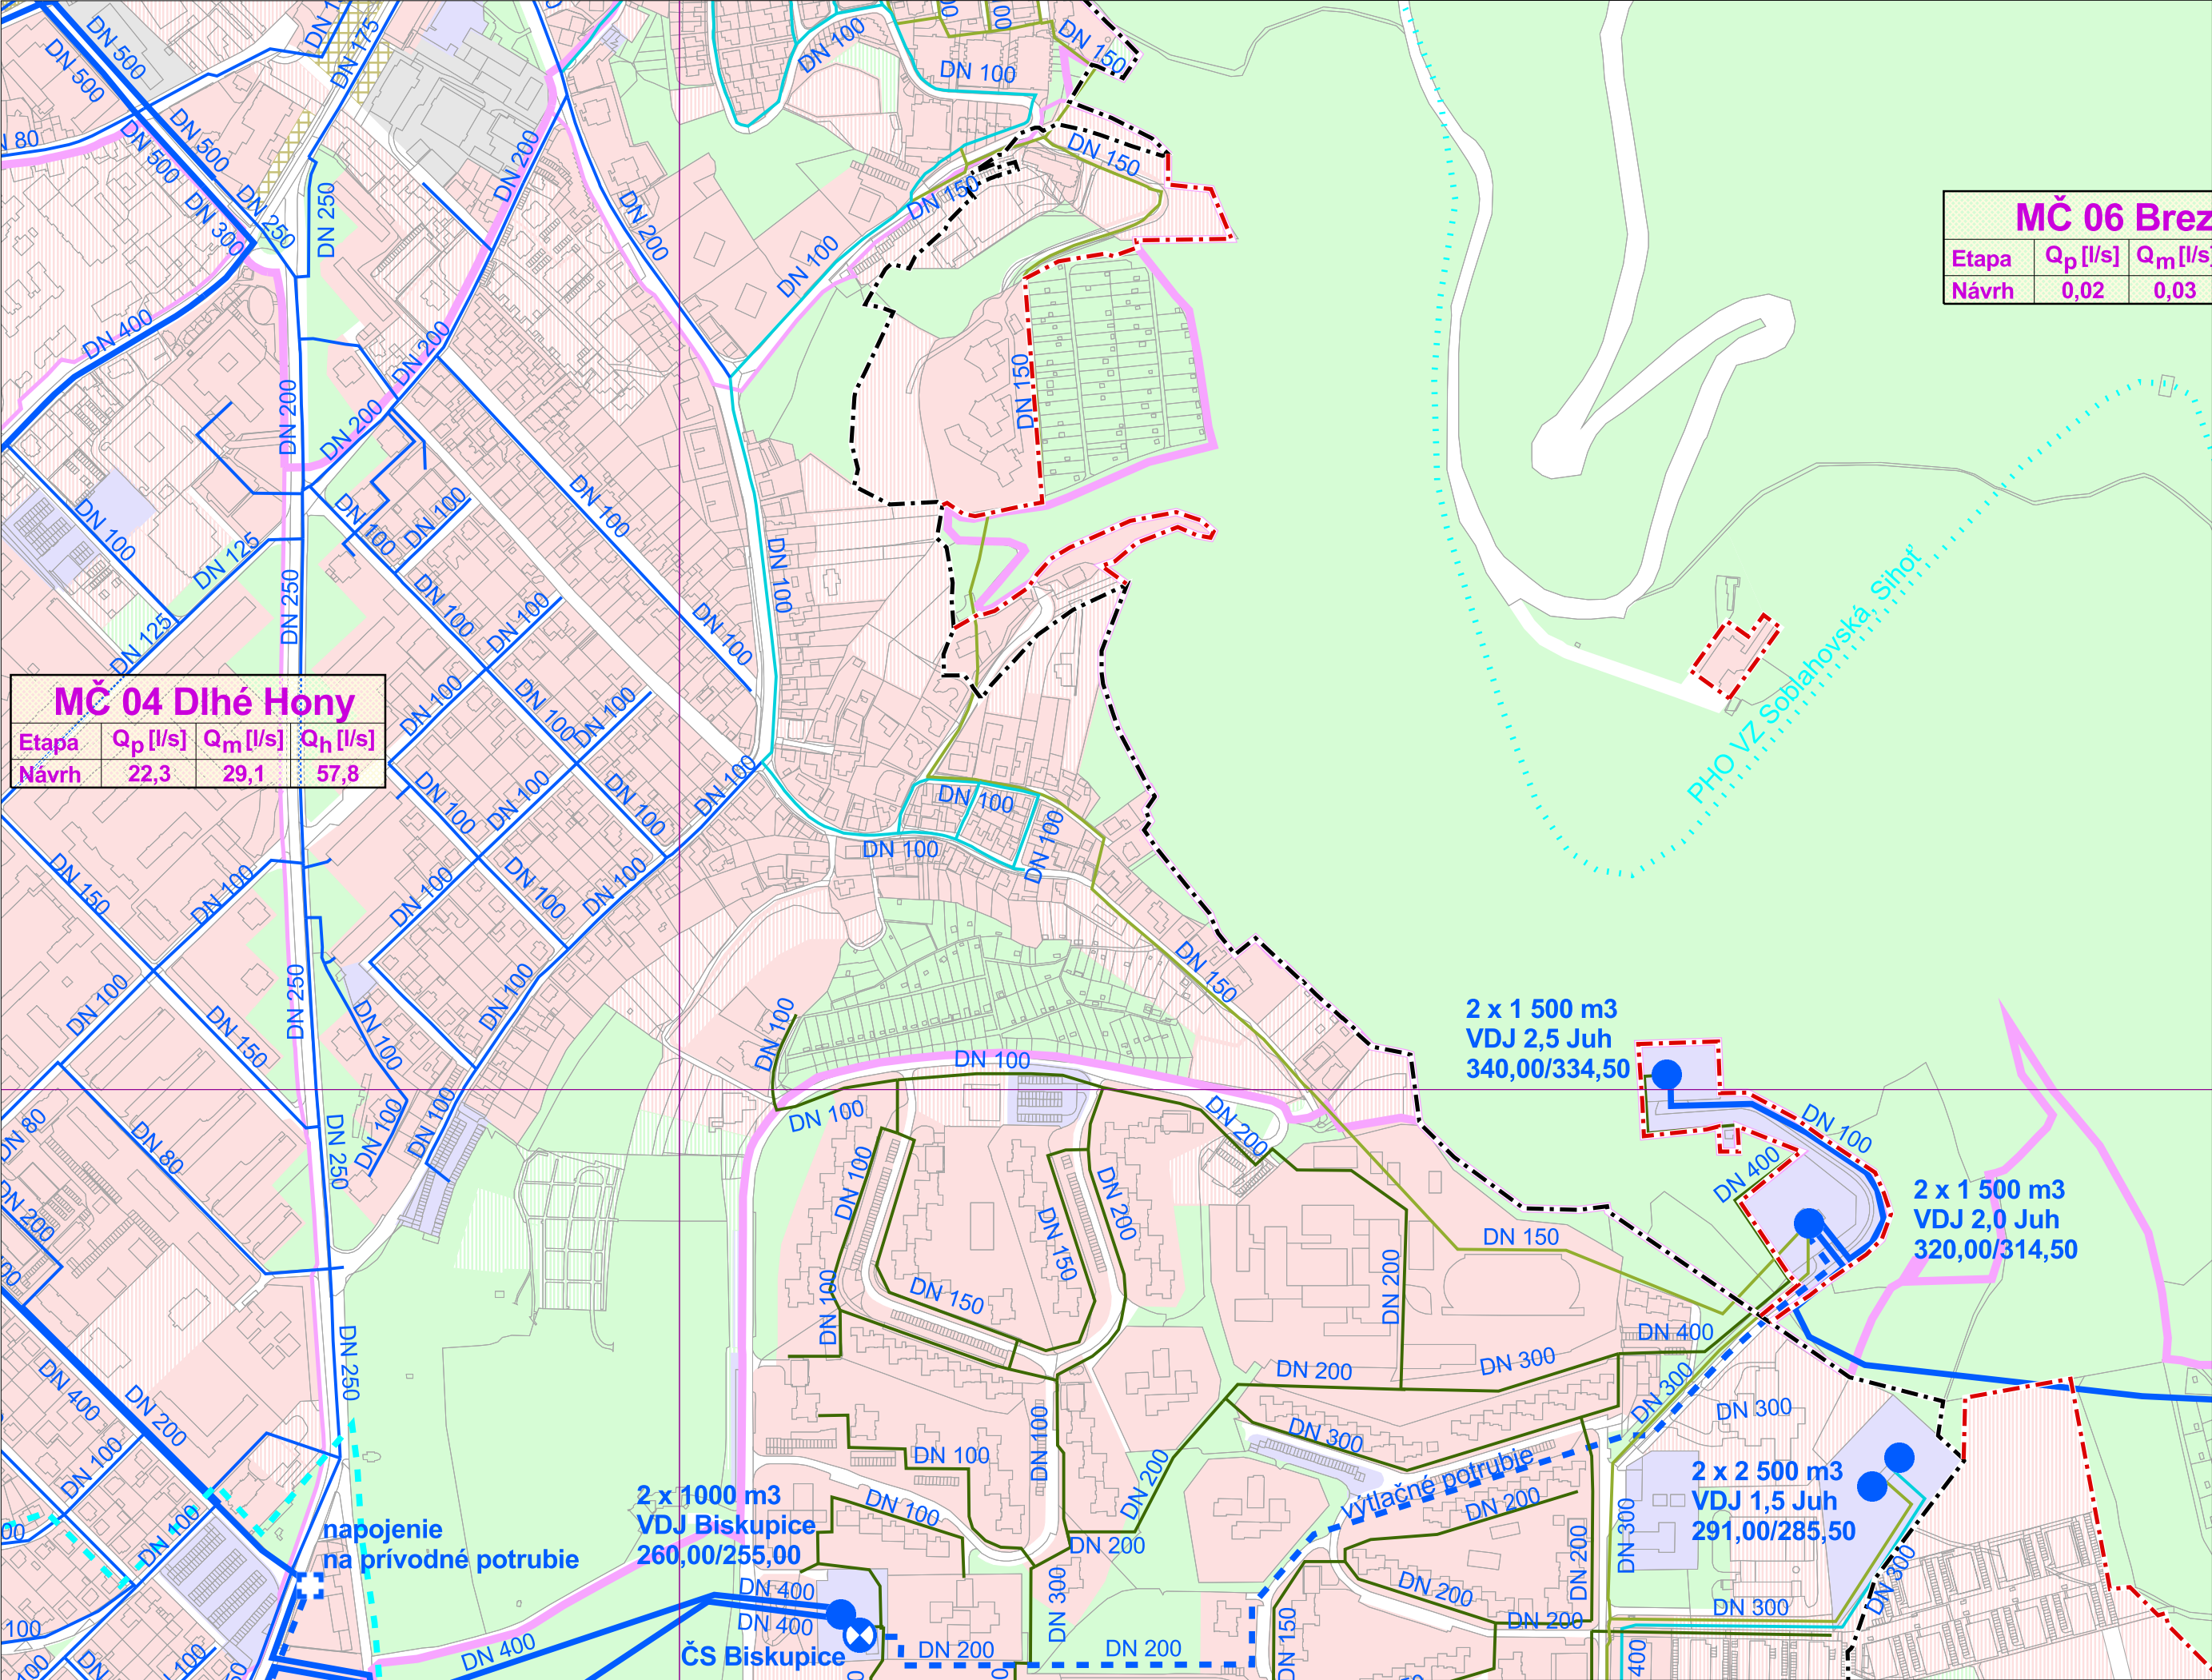


M 1:5 000
sekcia: R

4a. Návrh technického vybavenia
- zásobovanie vodou

Územný plán mesta Trenčín
v znení ZaD č.1-9,11

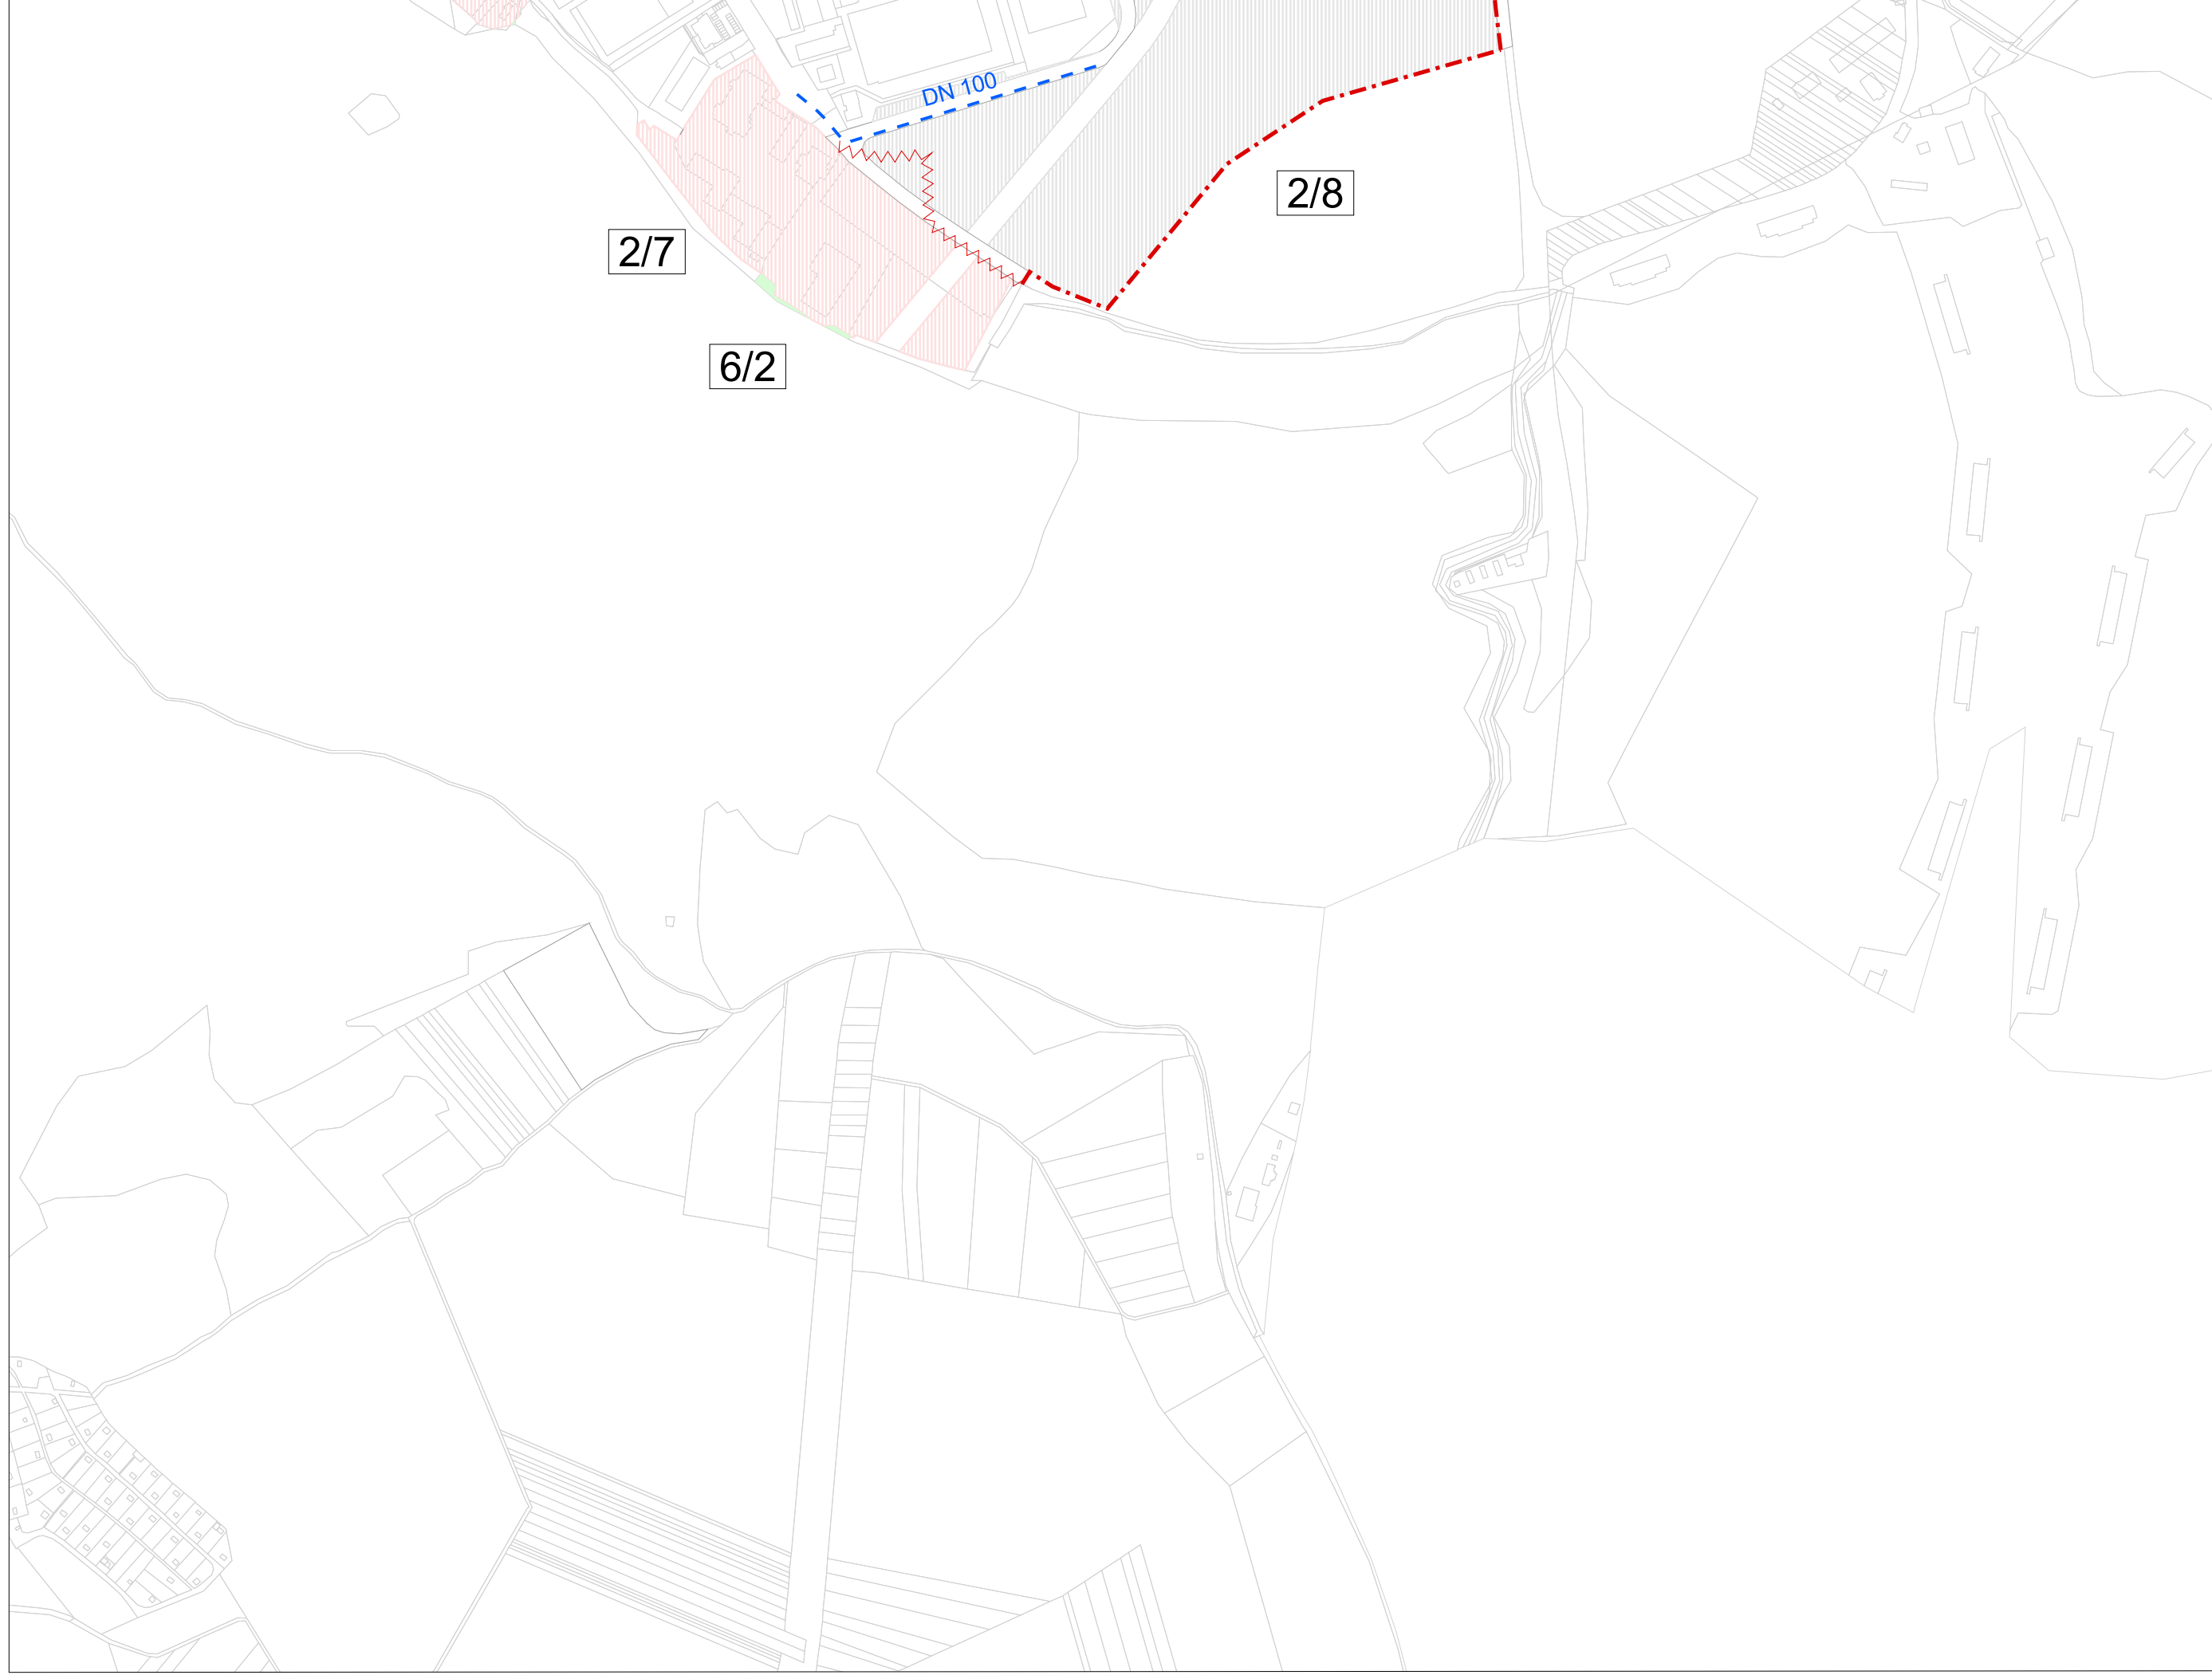

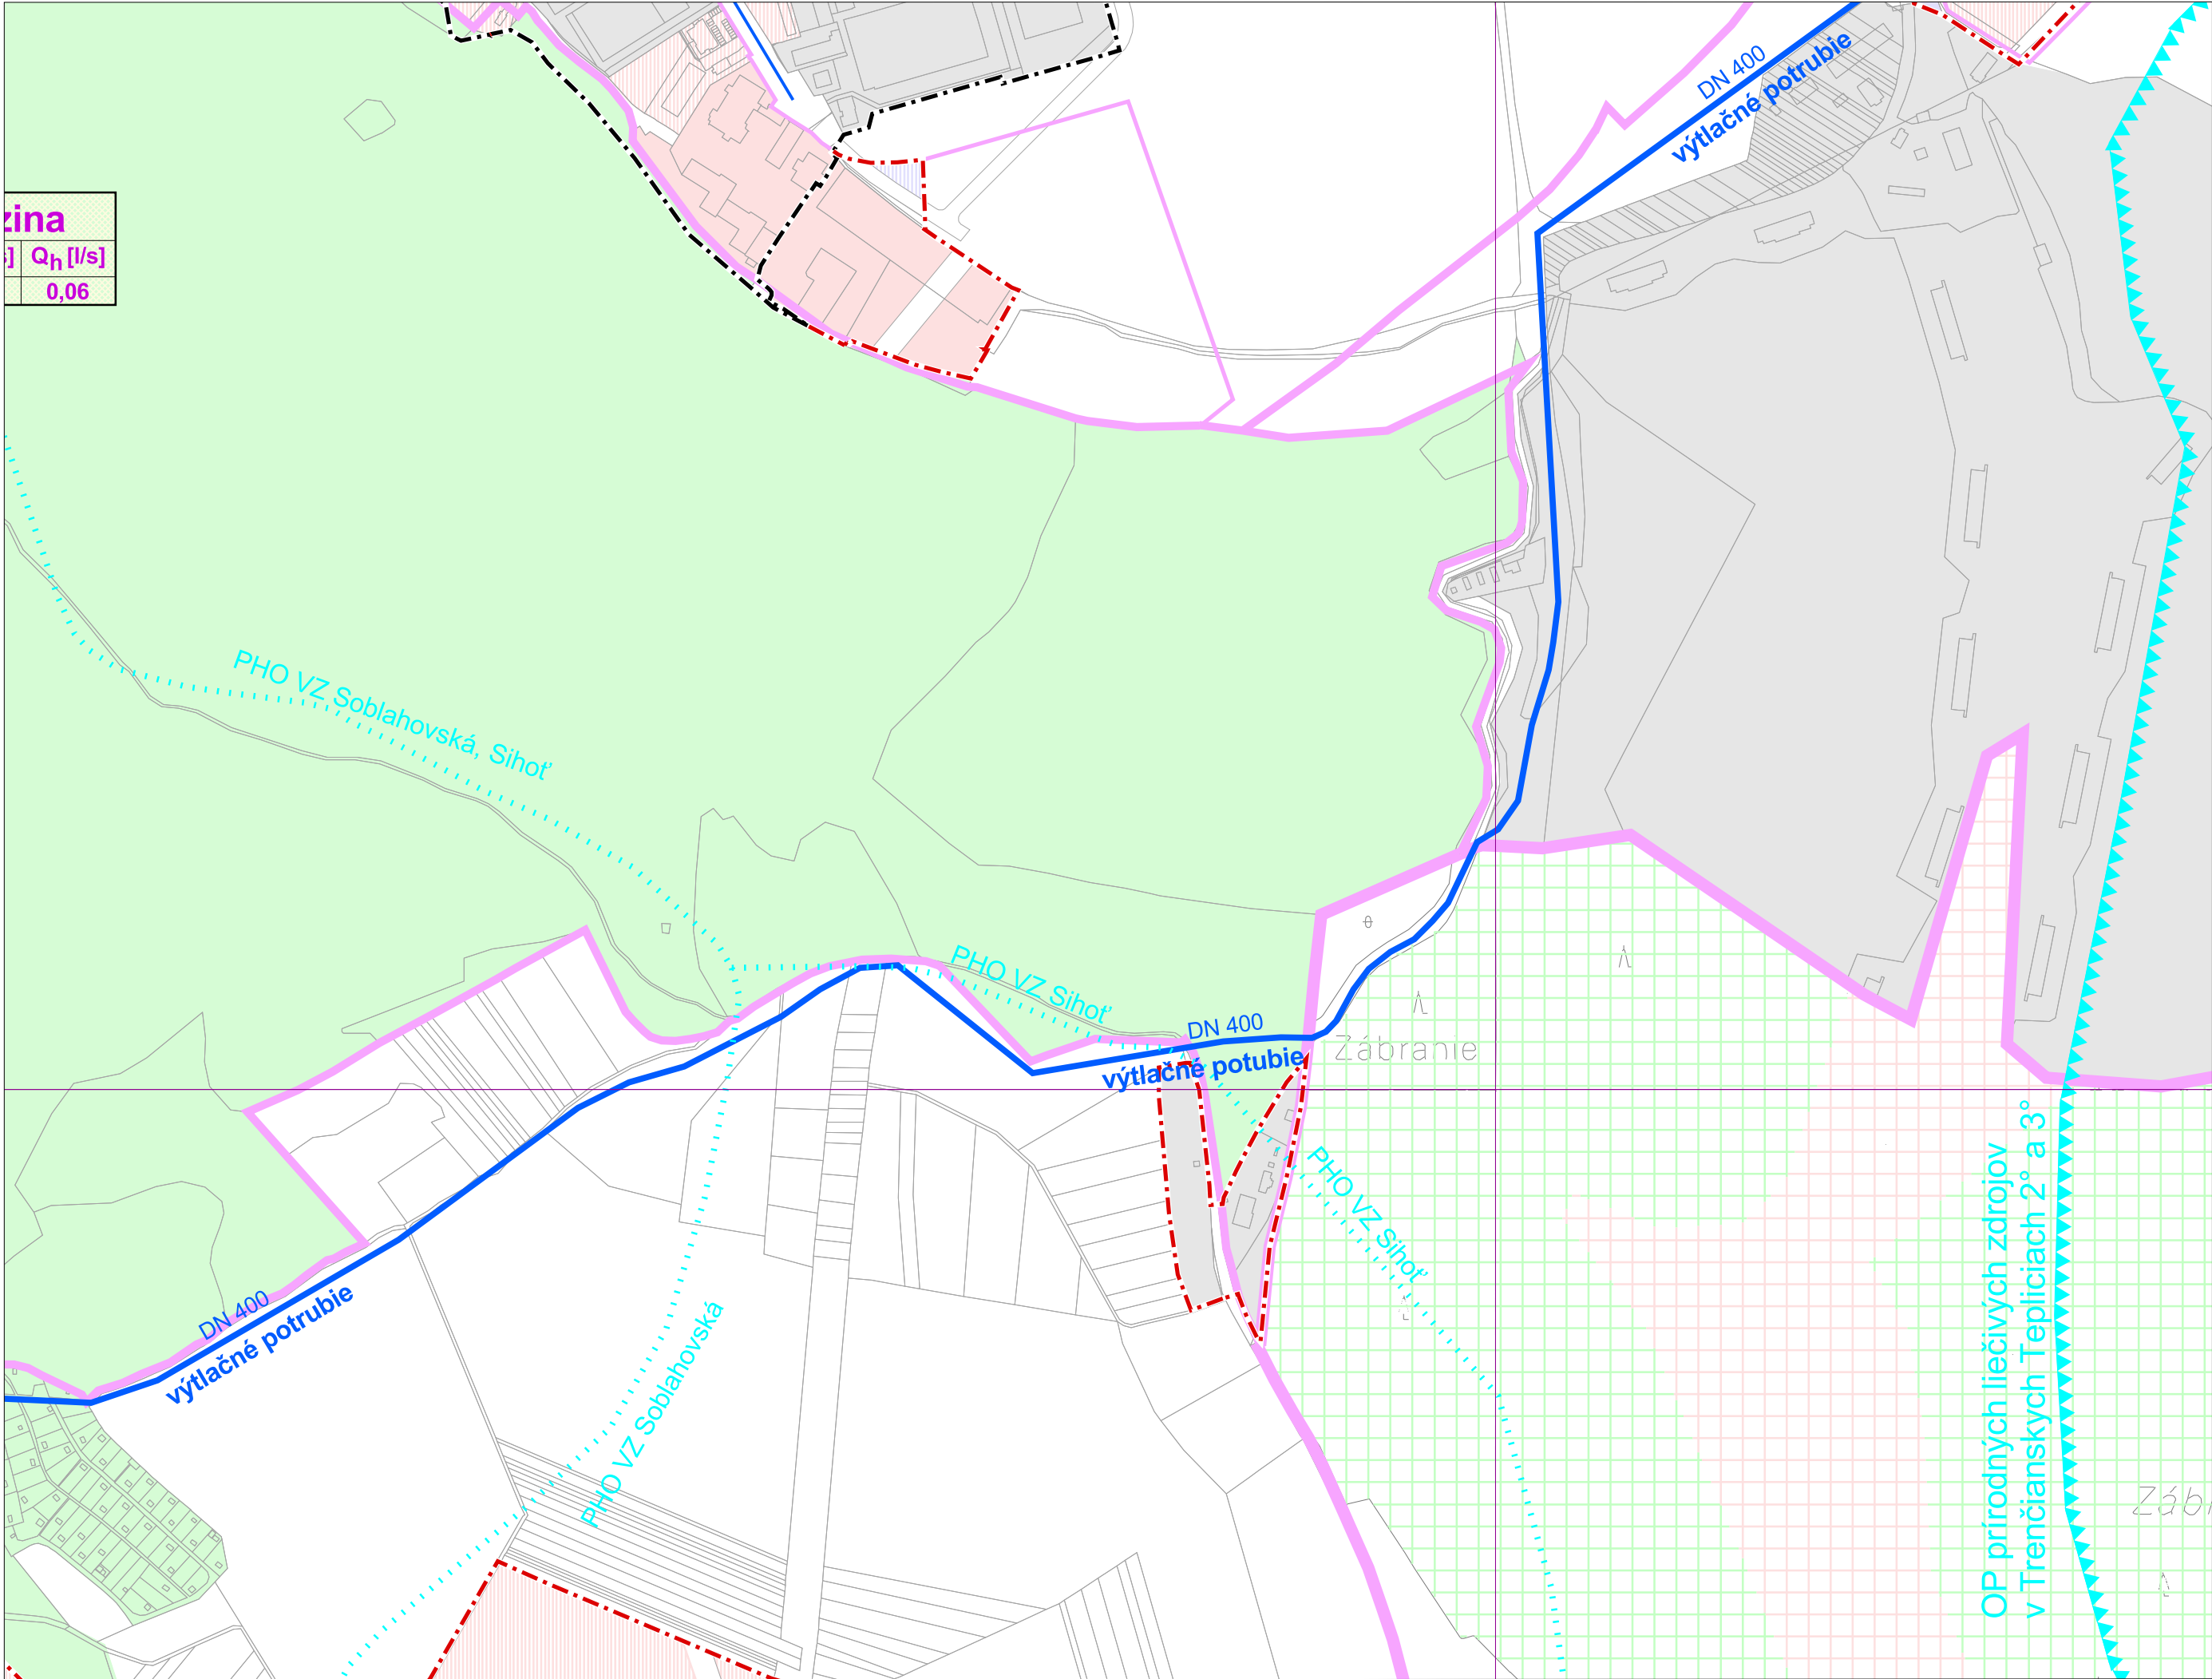

M 1:5 000
sekcia: S

4a. Návrh technického vybavenia
- zásobovanie vodou

Územný plán mesta Trenčín
v znení ZaD č.1-9,11

