

ÚZEMNÝ PLÁN MESTA TRENČÍN


Zmeny a doplnky č.10

NÁVRH



LEGENDA:

-  sekcie výkresu dotknuté ÚPN mesta Trenčín - Zmeny a doplnky č. 10
-  "nerieši sa" - časti územia mesta, ktoré nie sú ÚPN mesta Trenčín - Zmeny a doplnky č. 10 dotknuté

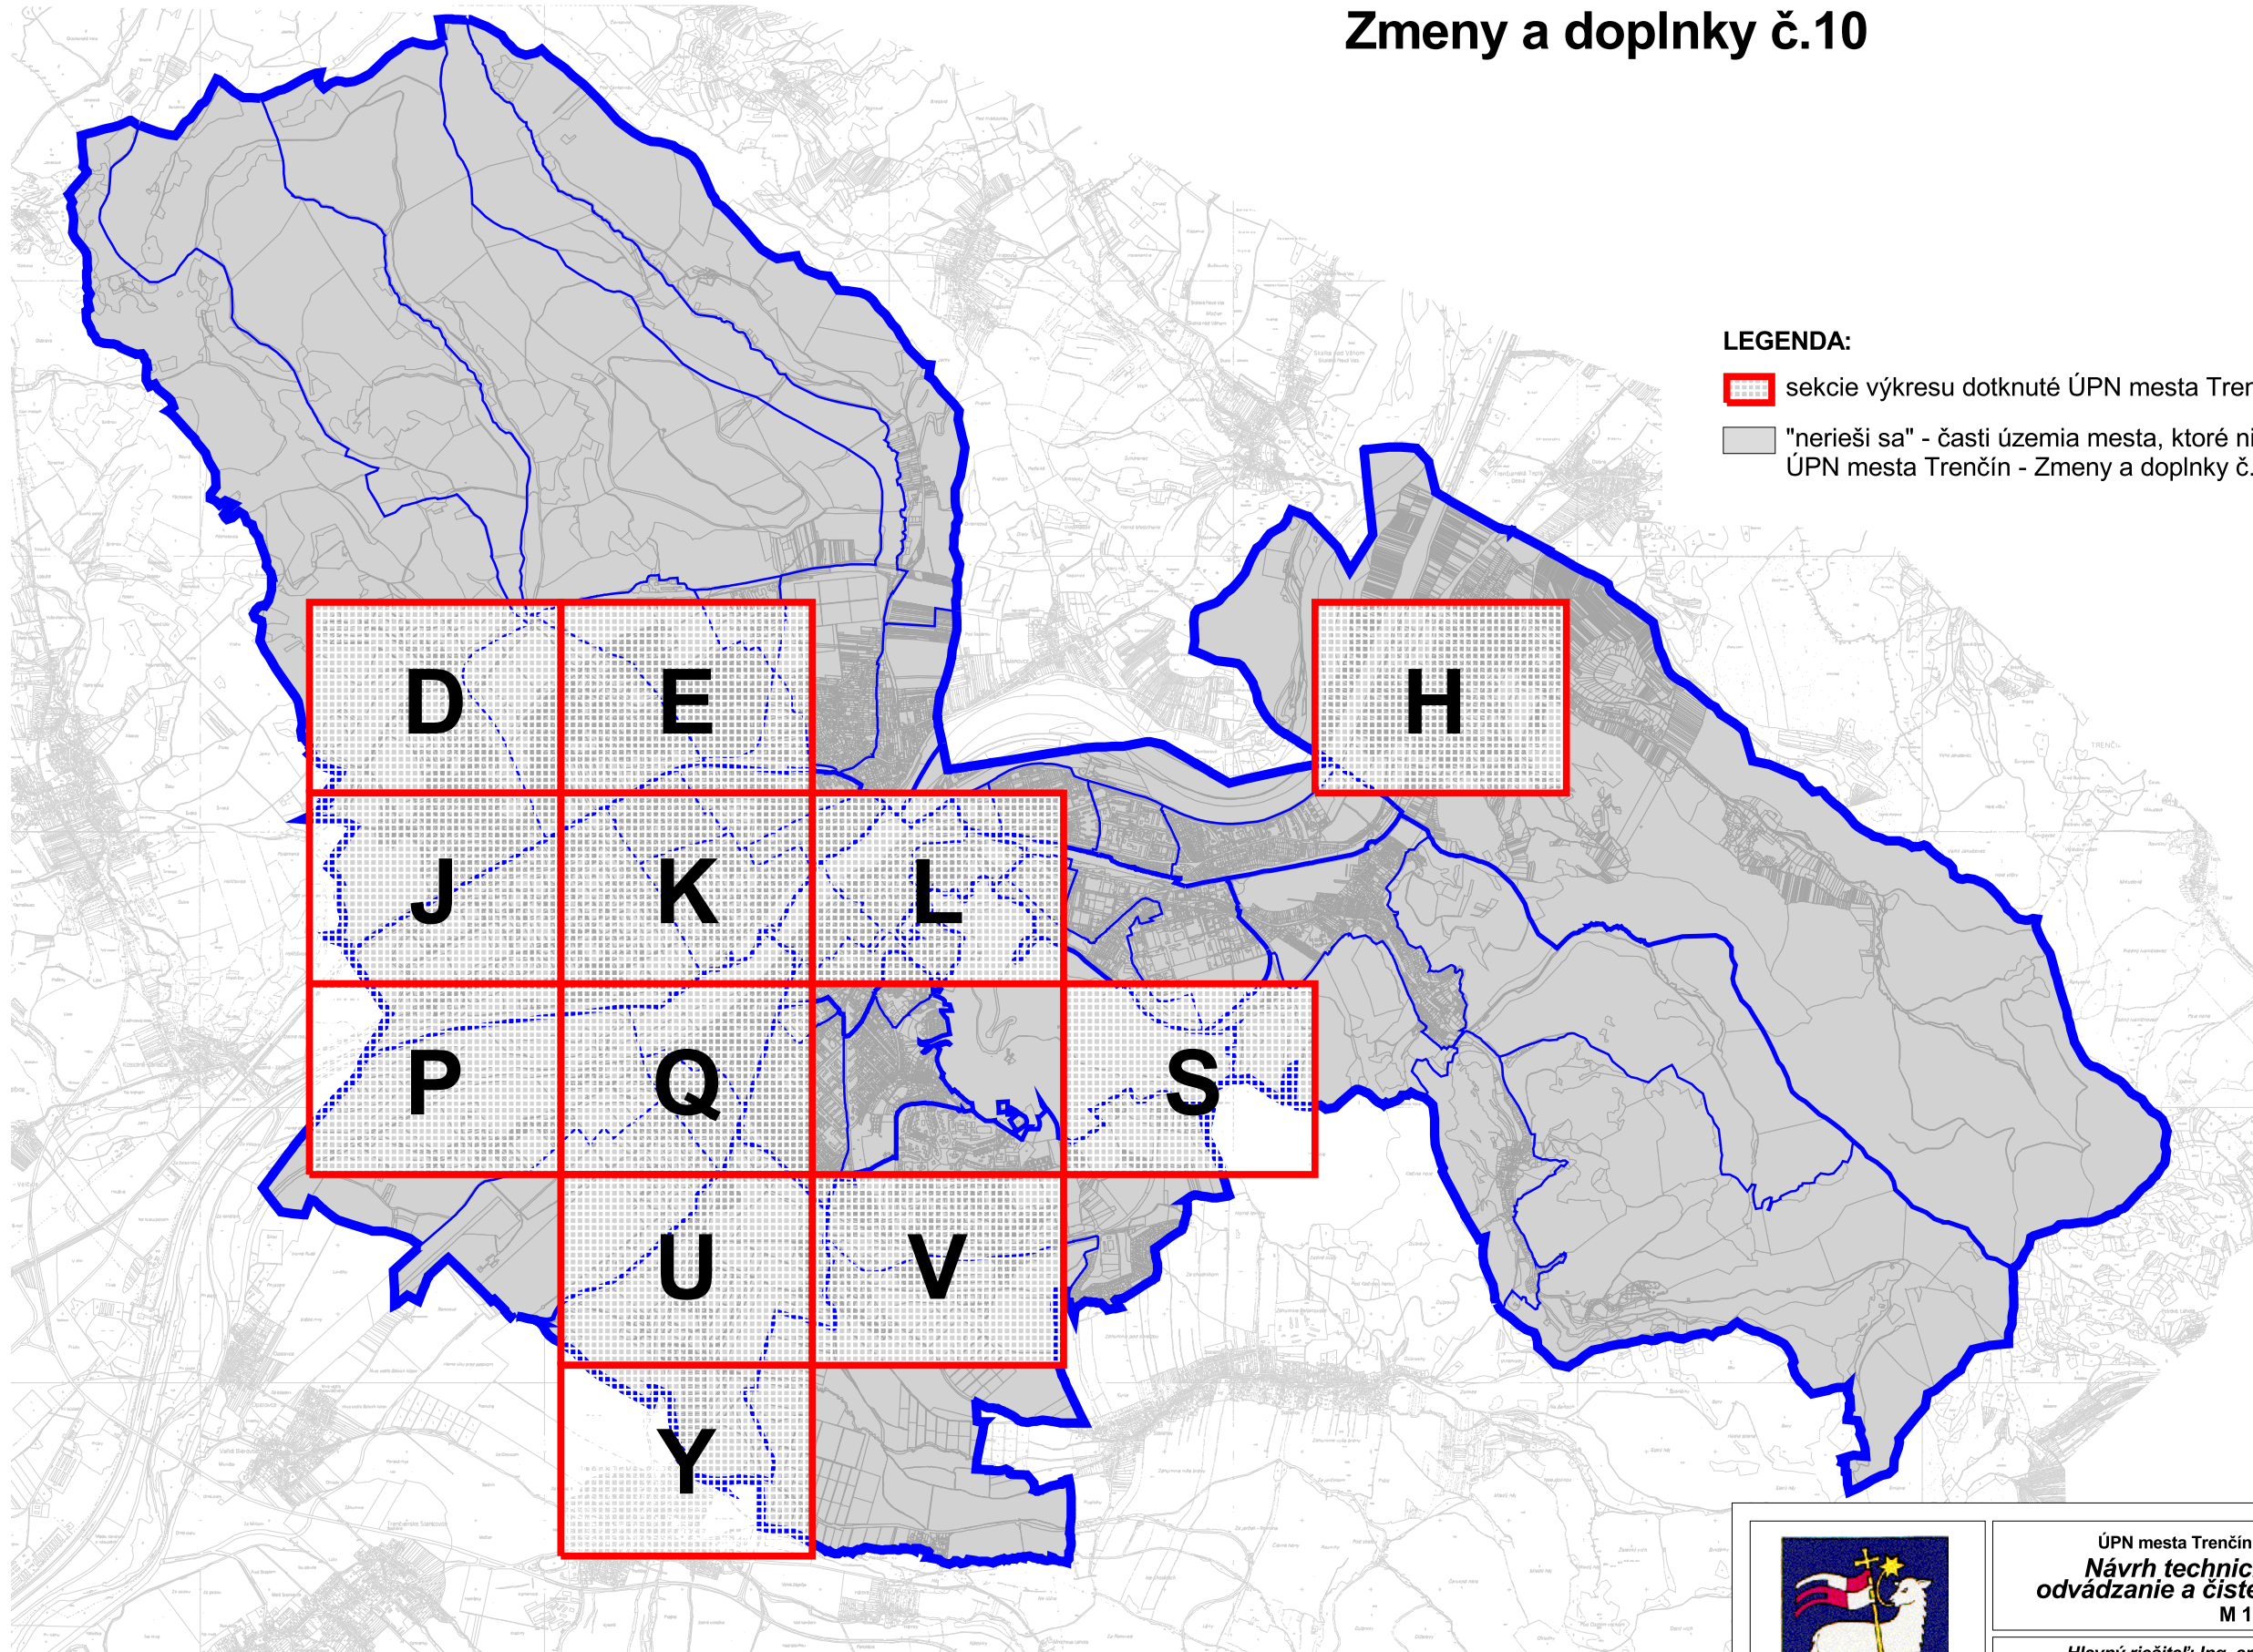

ÚPN mesta Trenčín - Zmeny a doplnky č.10
**Návrh technického vybavenia -
odvádzanie a čistenie odpadových vôd**
M 1 : 5 000

4b

Hlavný riešiteľ: Ing. arch. Petra Adamczaková
Zodpovedný riešiteľ: Ing. arch. Marek Adamczak
v spolupráci s Ing. Vasiľom Ded'om

Obstarávateľ: Mesto Trenčín

NÁVRH
december
2025

ÚZEMNÝ PLÁN MESTA TRENČÍN

Zmeny a doplnky č.10

NÁVRH



LEGENDA:

Hranica

- riešeného územia
- mestskej časti
- urbanistického obvodu
- návrh úpravy admin. hranice mesta Trenčín
- zastavaného územia - stav
- zastavaného územia - návrh
- parcely
- mapového listu ZMVM 1:5 000

Funkčné plochy

- | stav | návrh | |
|------|-------|-------------------------------|
| | | bývanie a občianske vybavenie |
| | | výroba a technické vybavenie |
| | | zeleň |
| | | pešia zóna |
| | | vodná plocha, polder |
| | | úprava vodného toku |

Funkčné plochy obcí v záujmovom území

- | stav | návrh | výhľad | |
|------|-------|--------|-----------------------------------|
| | | | bývanie a občianske vybavenie |
| | | | výroba a technická infraštruktúra |
| | | | zeleň |
| | | | vodná plocha, polder |

LEGENDA ZMIEN A DOPLNKOV:

- hranica zastavaného územia - návrh, na vypustenie z ÚPN
- kanalizácia, na vypustenie z ÚPN
- kolektor, na vypustenie z ÚPN
- funkčné plochy na vypustenie z ÚPN (ležiace mimo územia mesta)
- 1/1 označenie zmeny

Čistiareň odpadových vôd

- areál čistiarne odpadových vôd
- navrhovaný areál čistiarne odpadových vôd - 1. etapa
- hranica pásma hygienickej ochrany ČOV

Množstvo a zaťaženie odpadových vôd v mestských častiach pre rok 2030 (návrh)

MČ 11 Kubrá			
	EO	Qp [m³/deň]	BSK5 [kg/deň]
Návrh	2 698	409	162

Odvádzanie odpadových vôd

- odľahčovací komora
- odľahčovací komora - návrh
- kanalizačný výpust
- kanalizačný výpust - návrh
- čerpacia stanica odpadových vôd
- čerpacia stanica odpadových vôd - návrh
- čistiareň odpadových vôd
- dažďová nádrž
- hlavný zberač
- hlavný zberač - návrh
- hlavný zberač bočný
- hlavný zberač bočný - návrh
- bočná stoka
- bočná stoka - návrh
- splašková kanalizácia
- splašková kanalizácia - návrh
- kanalizácia mimo správy TVK
- neoverená kanalizácia
- výtlačný rad
- výtlačný rad - návrh
- dažďová kanalizácia
- dažďová kanalizácia - návrh
- trasa kolektoru - návrh

Funkčné plochy a hranica zastavaného územia vo výkrese sa menia podľa ich zobrazenia vo výkrese č.7



ÚPN mesta Trenčín - Zmeny a doplnky č.10
**Návrh technického vybavenia -
odvádzanie a čistenie odpadových vôd**
M 1 : 5 000

4b

Hlavný riešiteľ: Ing. arch. Petra Adamczaková
Zodpovedný riešiteľ: Ing. arch. Marek Adamczak
v spolupráci s Ing. Vasiľom Ded'om

Obstarávateľ: Mesto Trenčín

NÁVRH
december
2025

ÚZEMNÝ PLÁN MESTA TRENČÍN

v znení zmien a doplnkov č. 1 - 9 a 11



LEGENDA:

Hranica

- riešeného územia
- mestskej časti
- urbanistického obvodu
- návrh úpravy admin. hranice mesta Trenčín
- zastavaného územia - stav
- zastavaného územia - návrh
- parcely
- mapového listu ZMVM 1:5 000

Funkčné plochy

- | stav | návrh | |
|------|-------|-------------------------------|
| | | bývanie a občianske vybavenie |
| | | výroba a technické vybavenie |
| | | zeleň |
| | | pešia zóna |
| | | vodná plocha, polder |
| | | úprava vodného toku |

Funkčné plochy obcí v záujmovom území

- | stav | návrh | výhľad | |
|------|-------|--------|-----------------------------------|
| | | | bývanie a občianske vybavenie |
| | | | výroba a technická infraštruktúra |
| | | | zeleň |
| | | | vodná plocha, polder |

Čistenie odpadových vôd

- areál čistiarne odpadových vôd
- navrhovaný areál čistiarne odpadových vôd - 1. etapa
- hranica pásma hygienickej ochrany ČOV

Množstvo a zaťaženie odpadových vôd v mestských častiach pre rok 2030 (návrh)

MČ 11 Kubrá			
	EO	Qp [m³/deň]	BSK5 [kg/deň]
Návrh	2 698	409	162

Odvádzanie odpadových vôd

- odľahčovací komora
- odľahčovací komora - návrh
- kanalizačný výpust
- kanalizačný výpust - návrh
- čerpacia stanica odpadových vôd
- čerpacia stanica odpadových vôd - návrh
- čistiareň odpadových vôd
- dažďová nádrž
- hlavný zberač
- hlavný zberač - návrh
- hlavný zberač bočný
- hlavný zberač bočný - návrh
- bočná stoka
- bočná stoka - návrh
- splašková kanalizácia
- splašková kanalizácia - návrh
- kanalizácia mimo správy TVS
- neoverená kanalizácia
- výtlačný rad
- výtlačný rad - návrh
- dažďová kanalizácia
- dažďová kanalizácia - návrh
- trasa kolektoru - návrh





ÚPN mesta Trenčín v znení ZaD č.1-9 a 11
**Návrh technického vybavenia -
odvádzanie a čistenie odpadových vôd**
M 1 : 5 000


4b

Hlavný riešiteľ: Ing. arch. D. Kostovský, Ing. arch. L. Klaučo
Zodpovedný riešiteľ: Ing. Ivan Bosý, Ing. Vasil' Ded'ó
Obstarávateľ: Mesto Trenčín
Spracovateľ: AUREX, spol. s r.o., Bratislava, október 2025



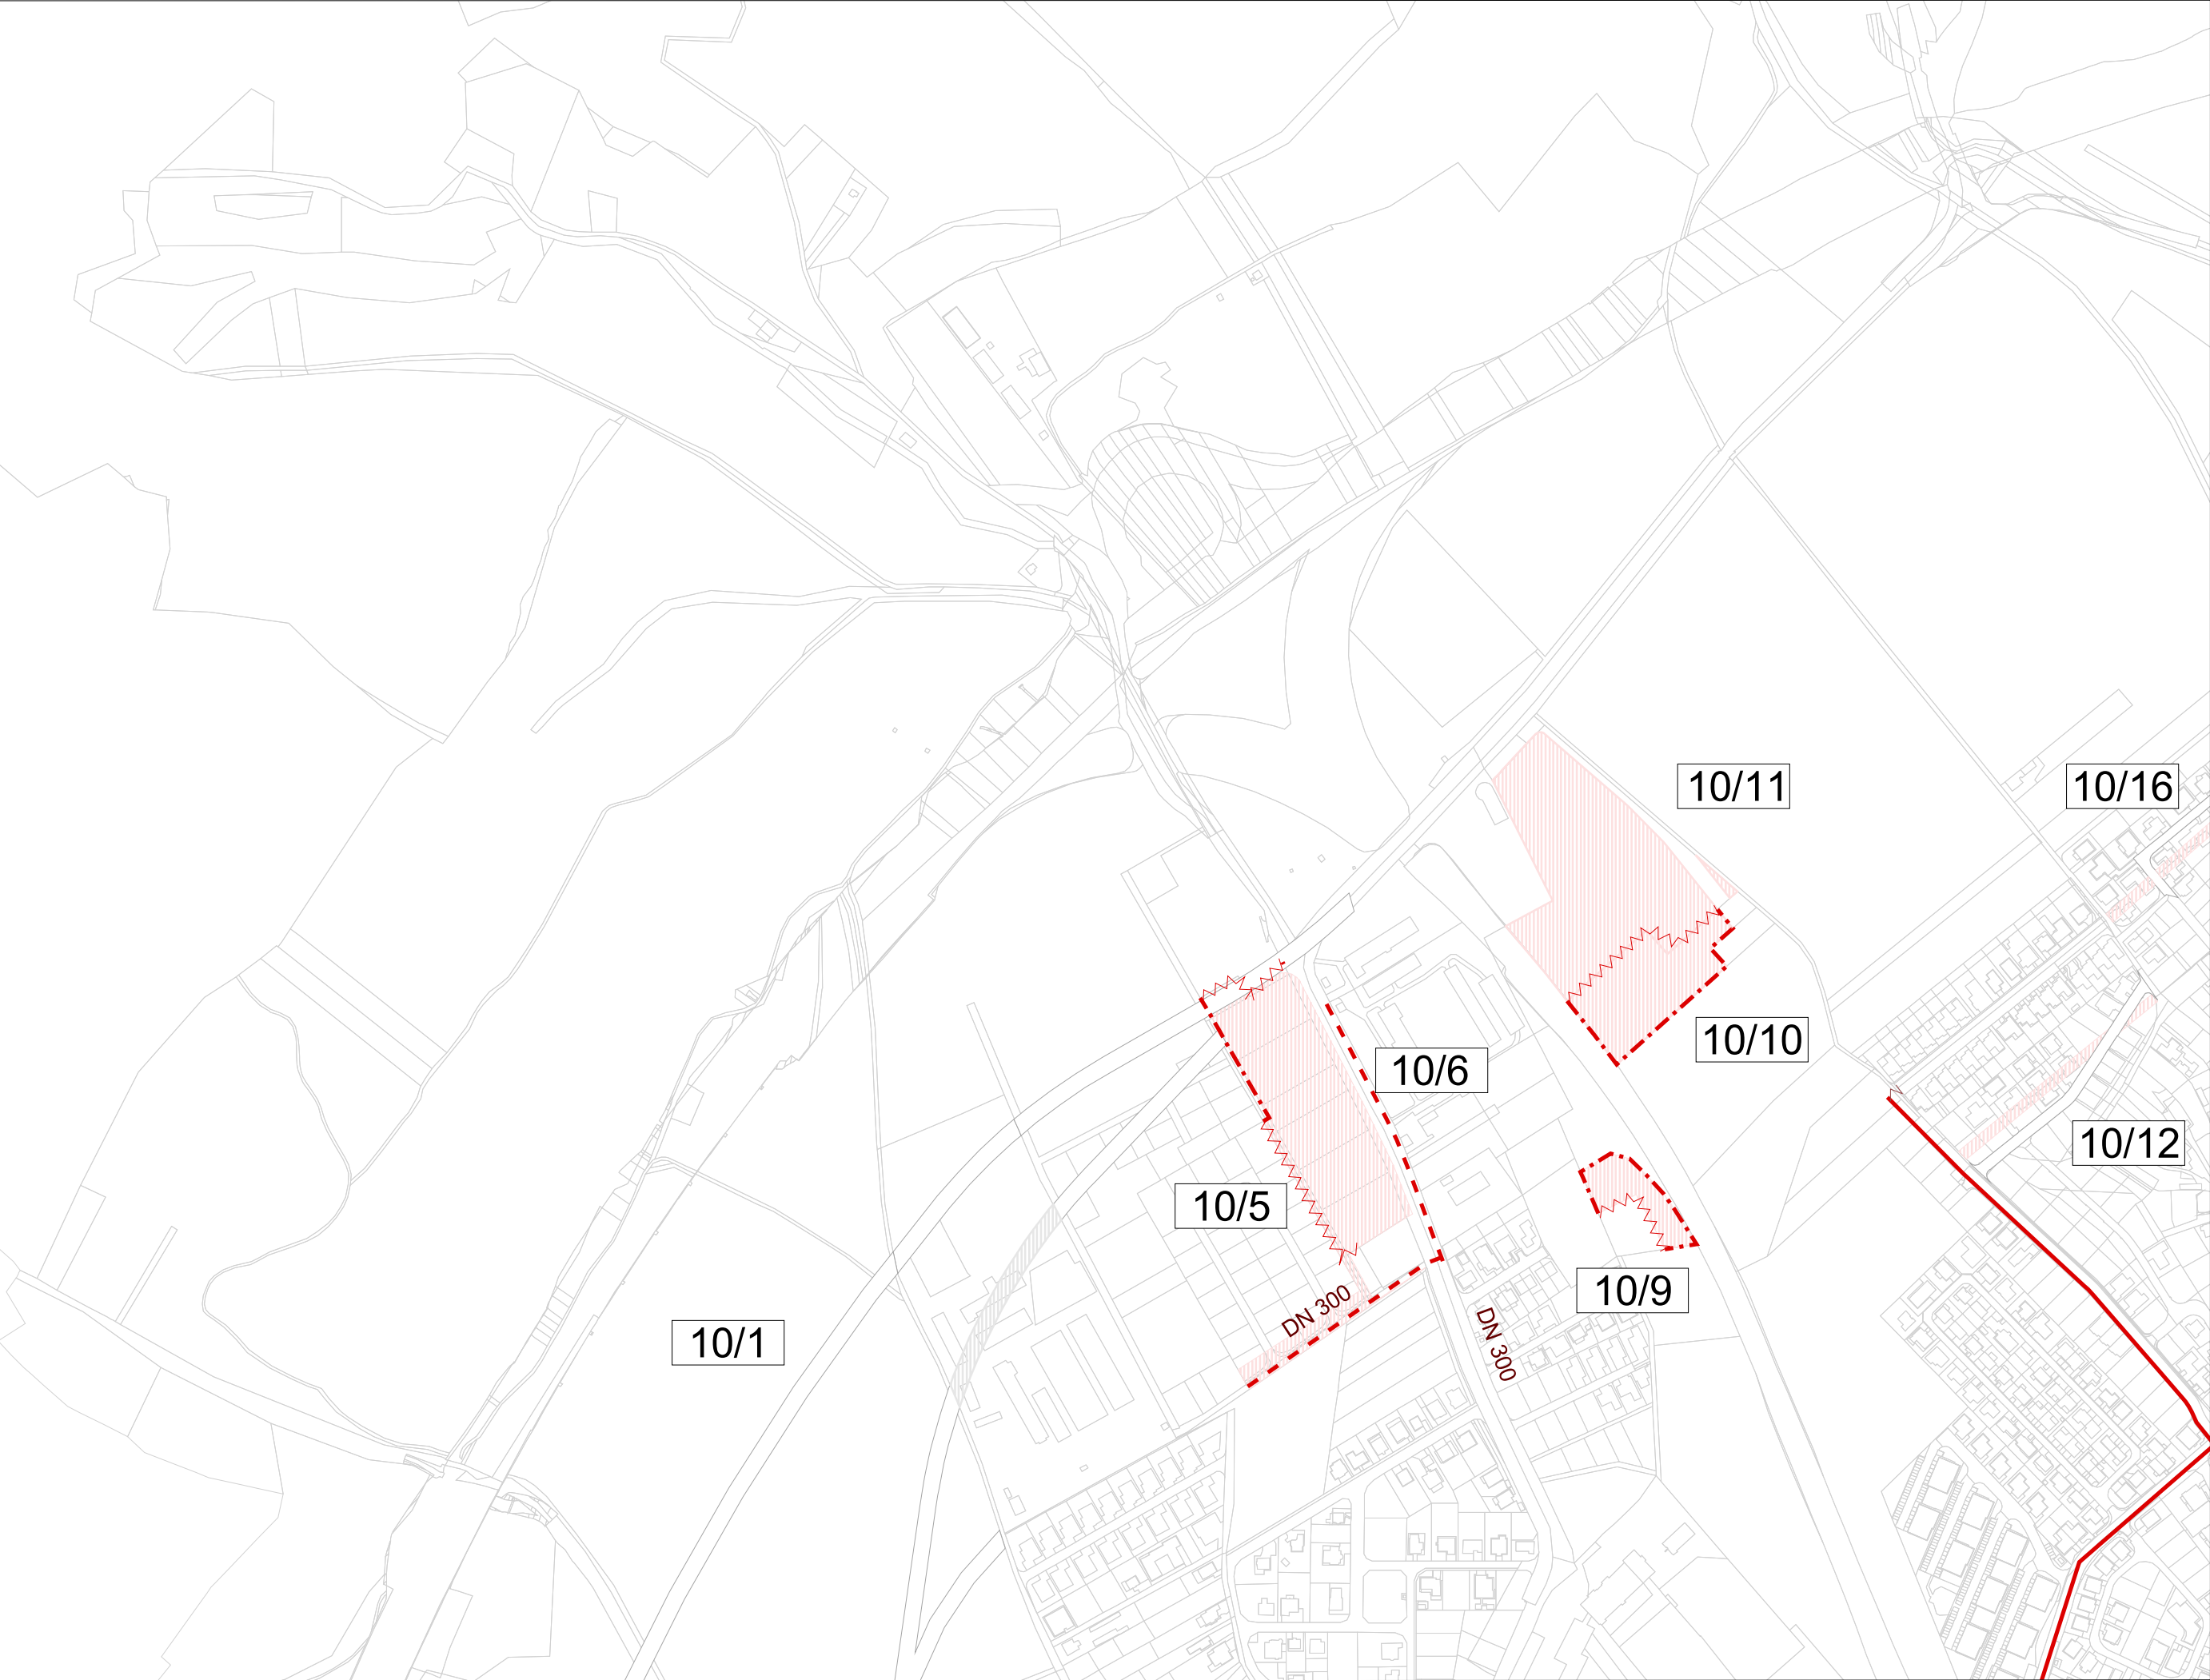

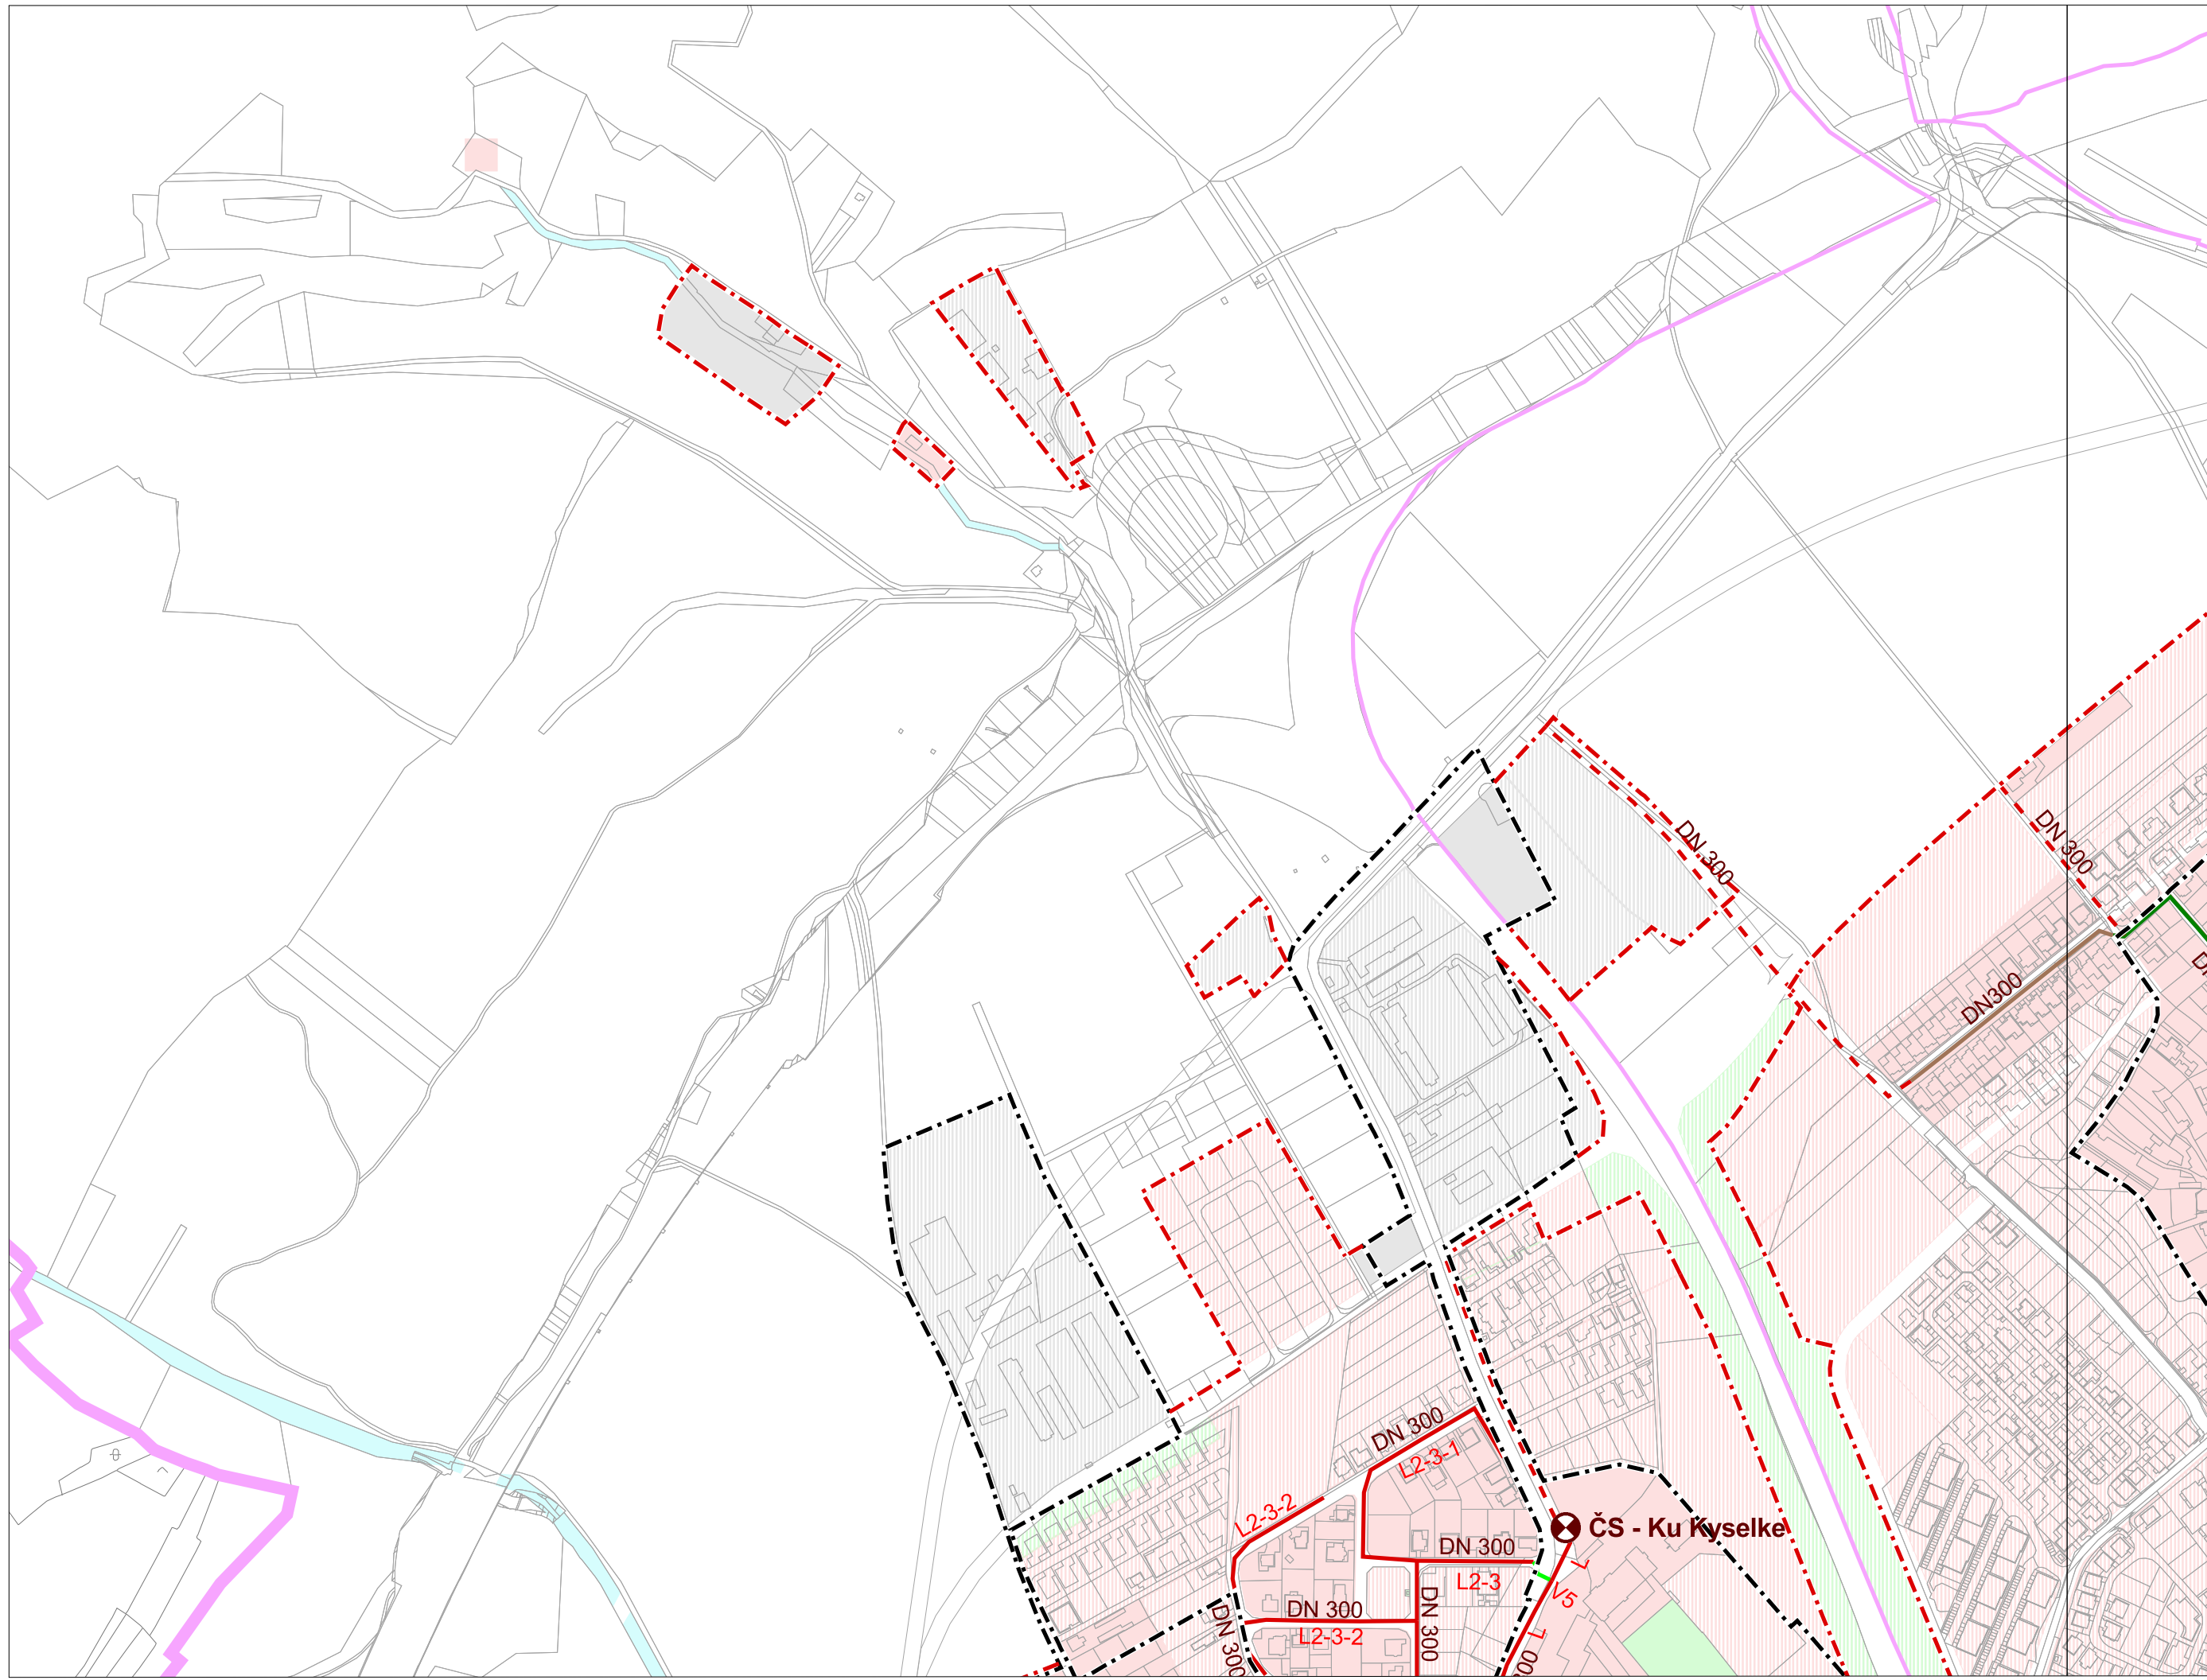

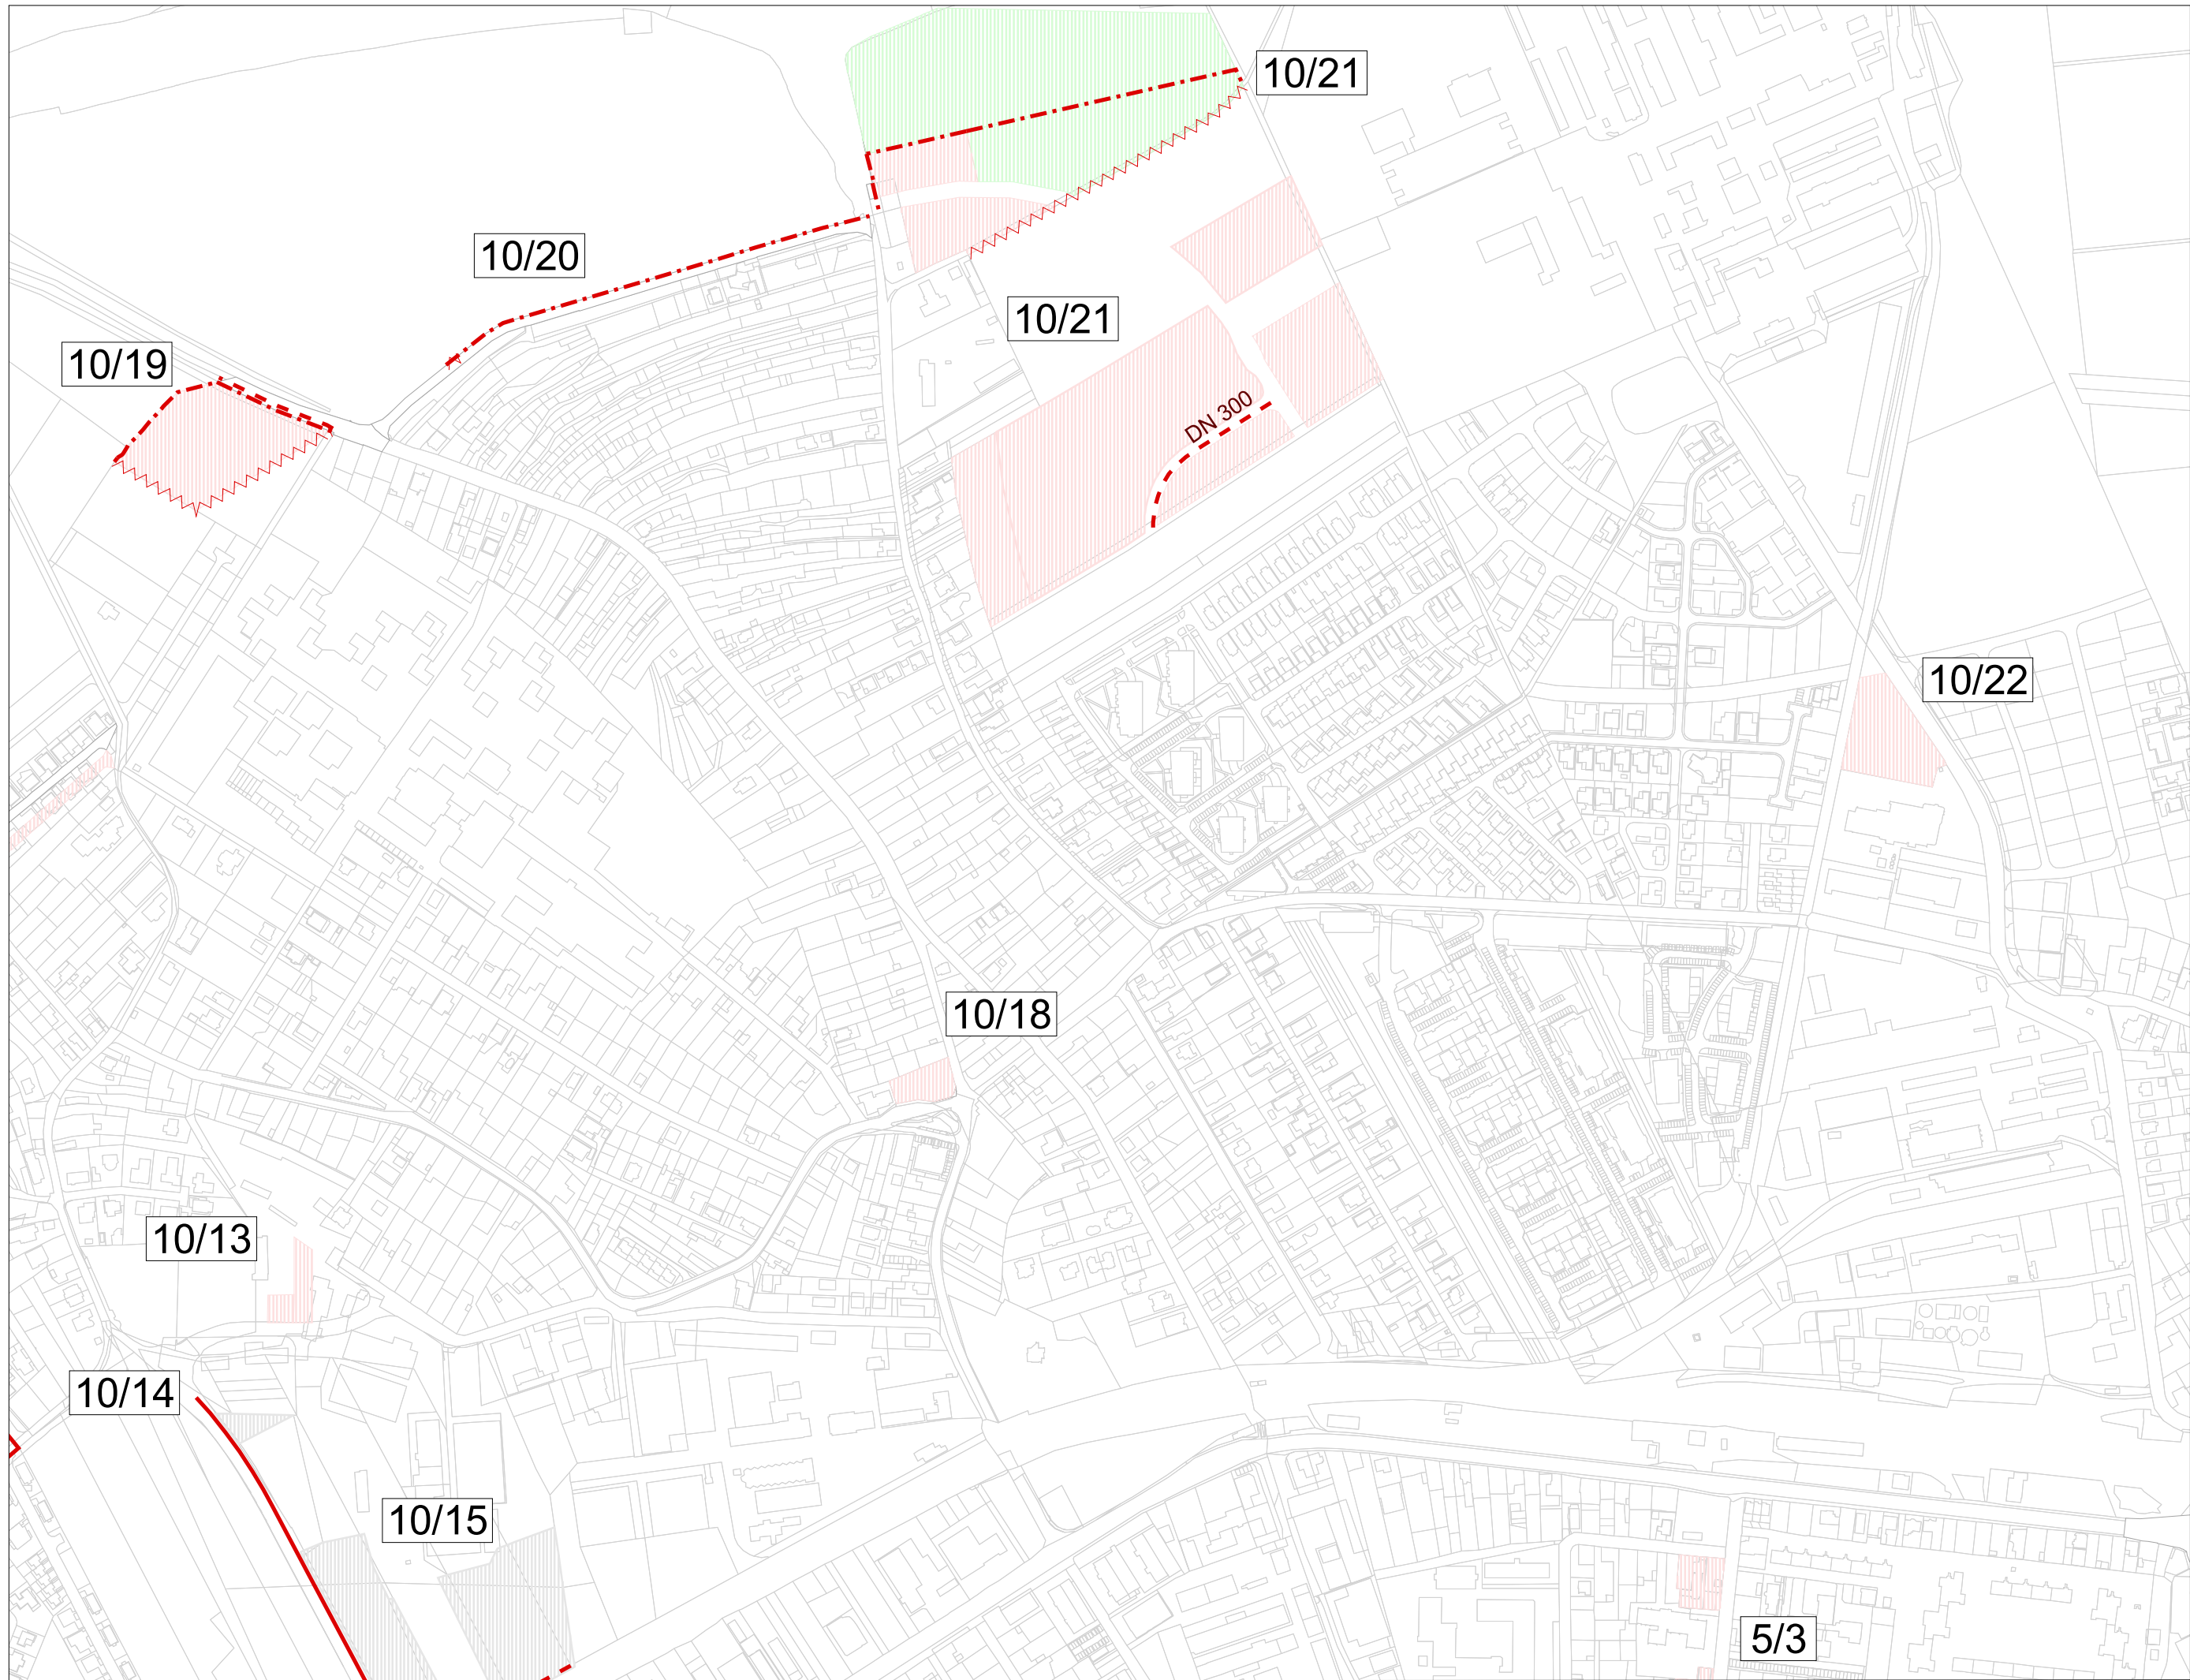

10/19

10/20

10/21

10/21

10/22

10/18


10/13


10/14


10/15


5/3


DN 300

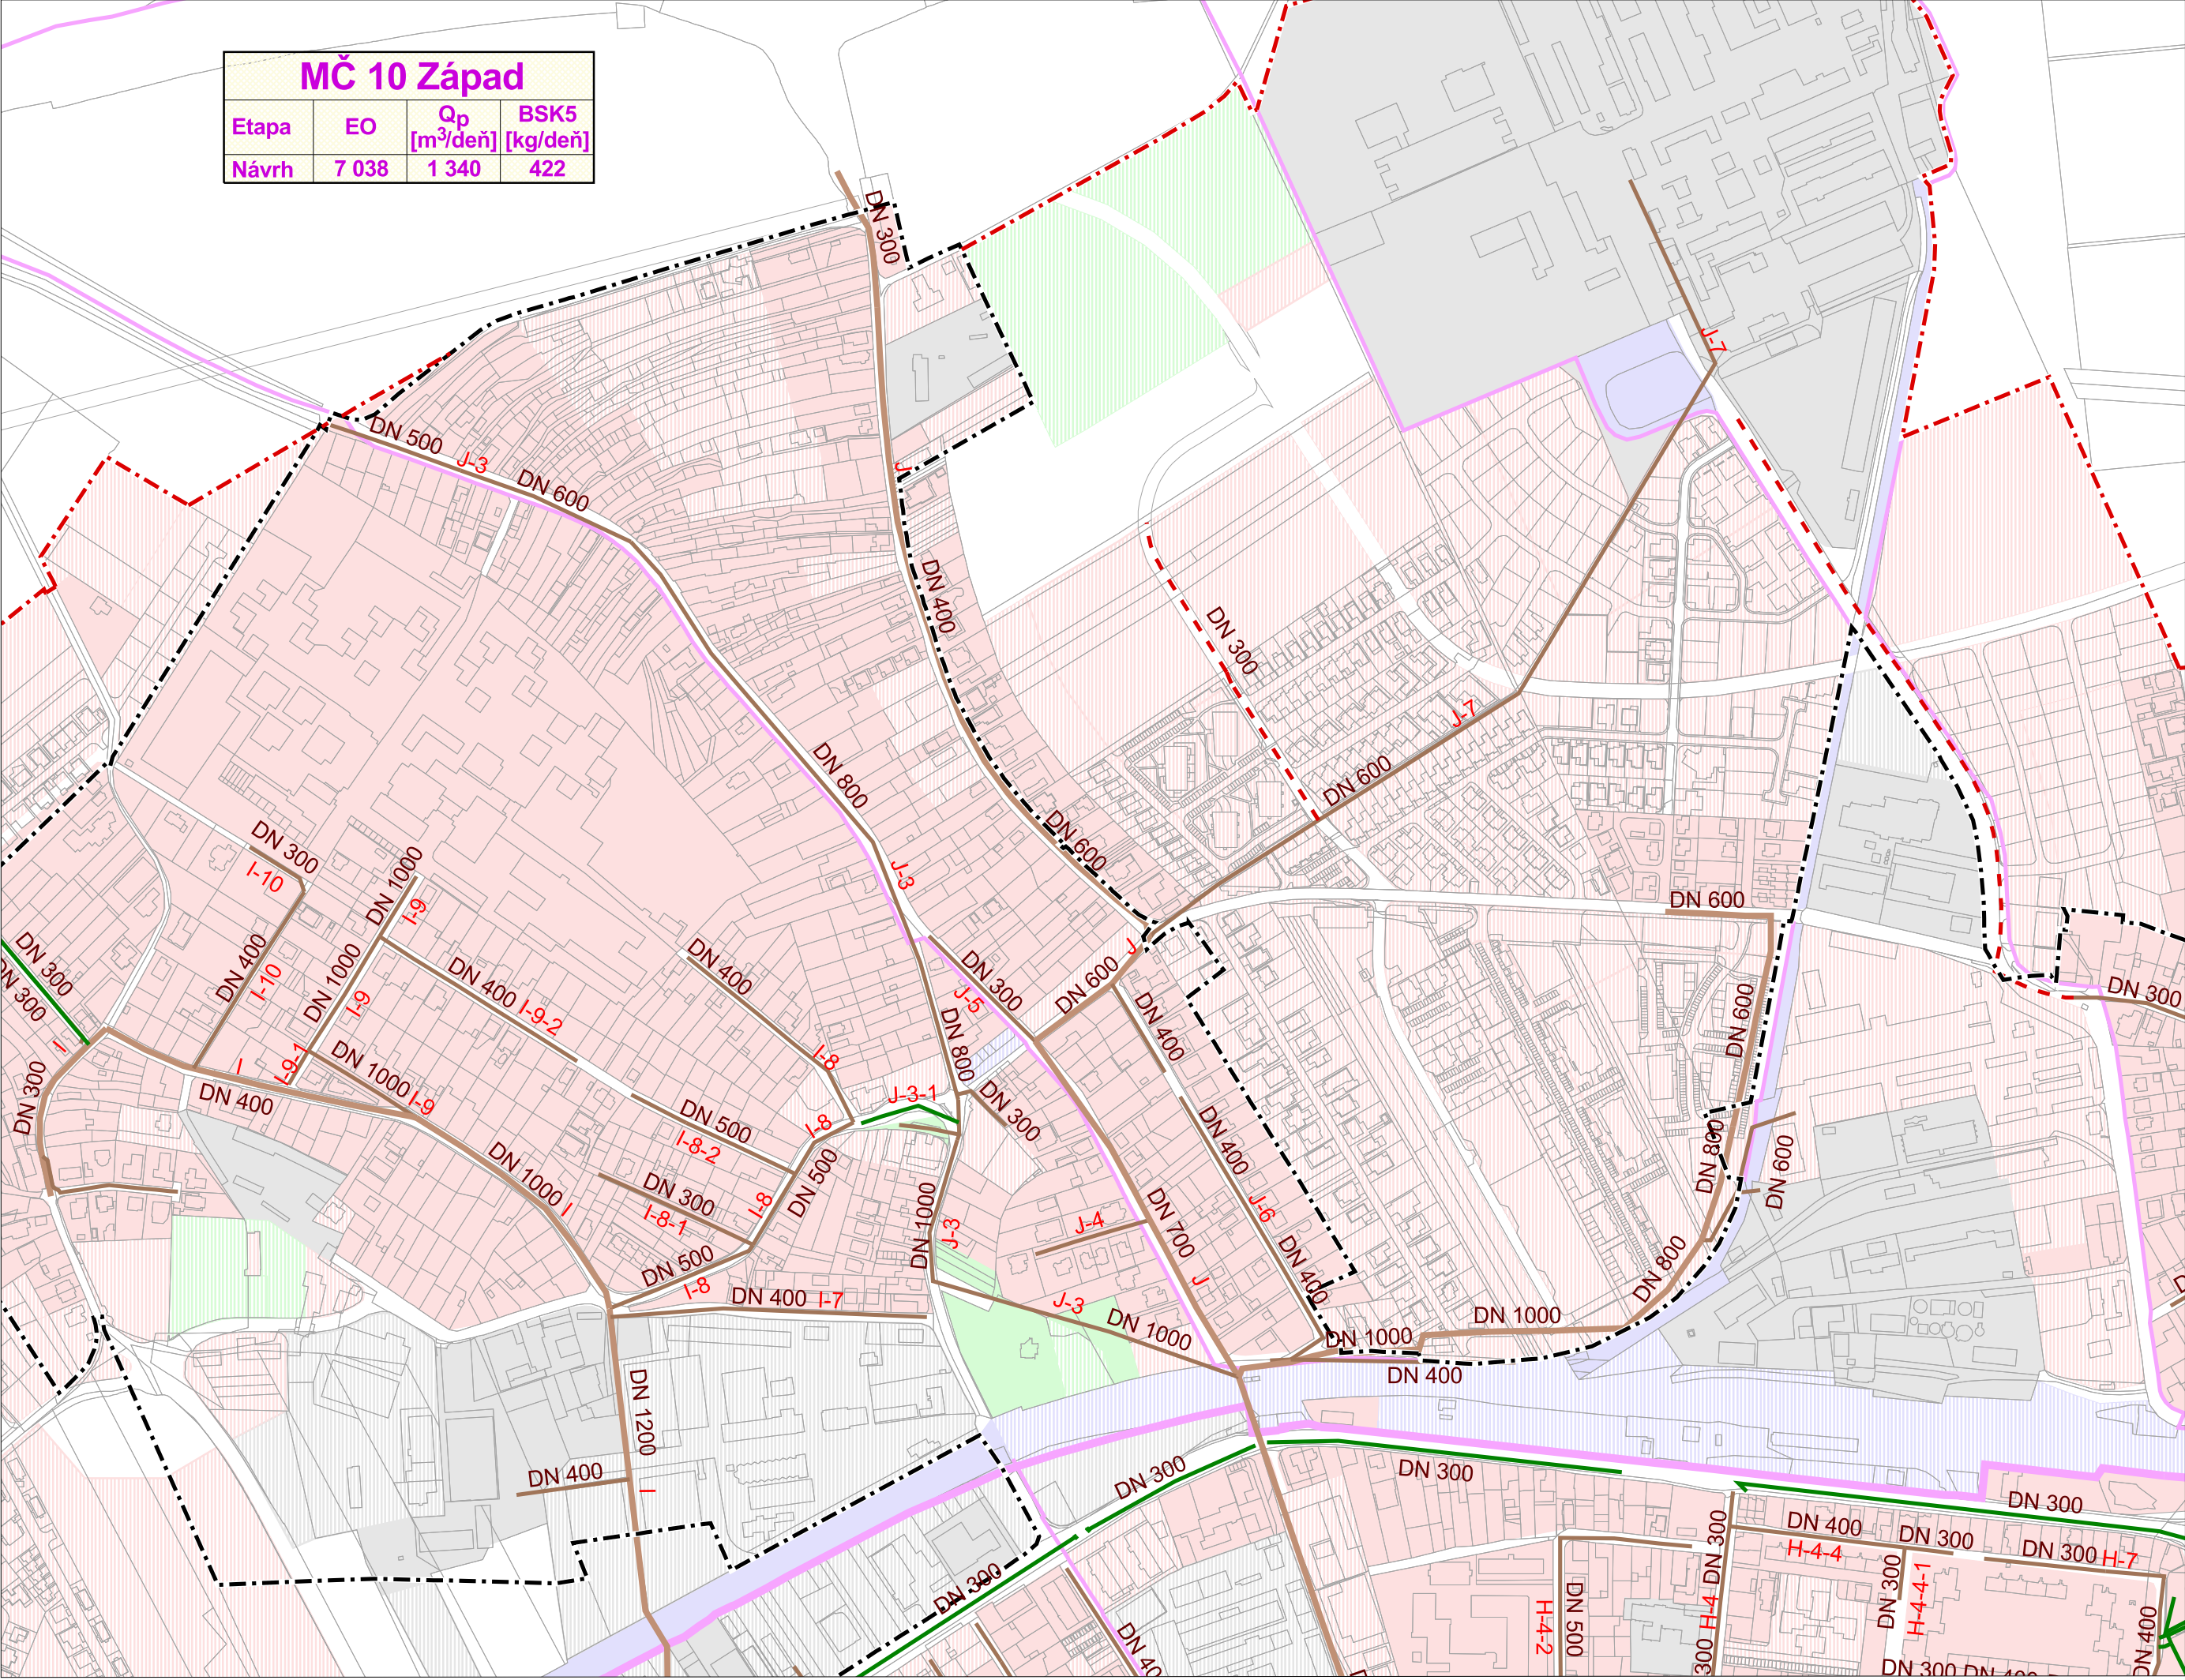

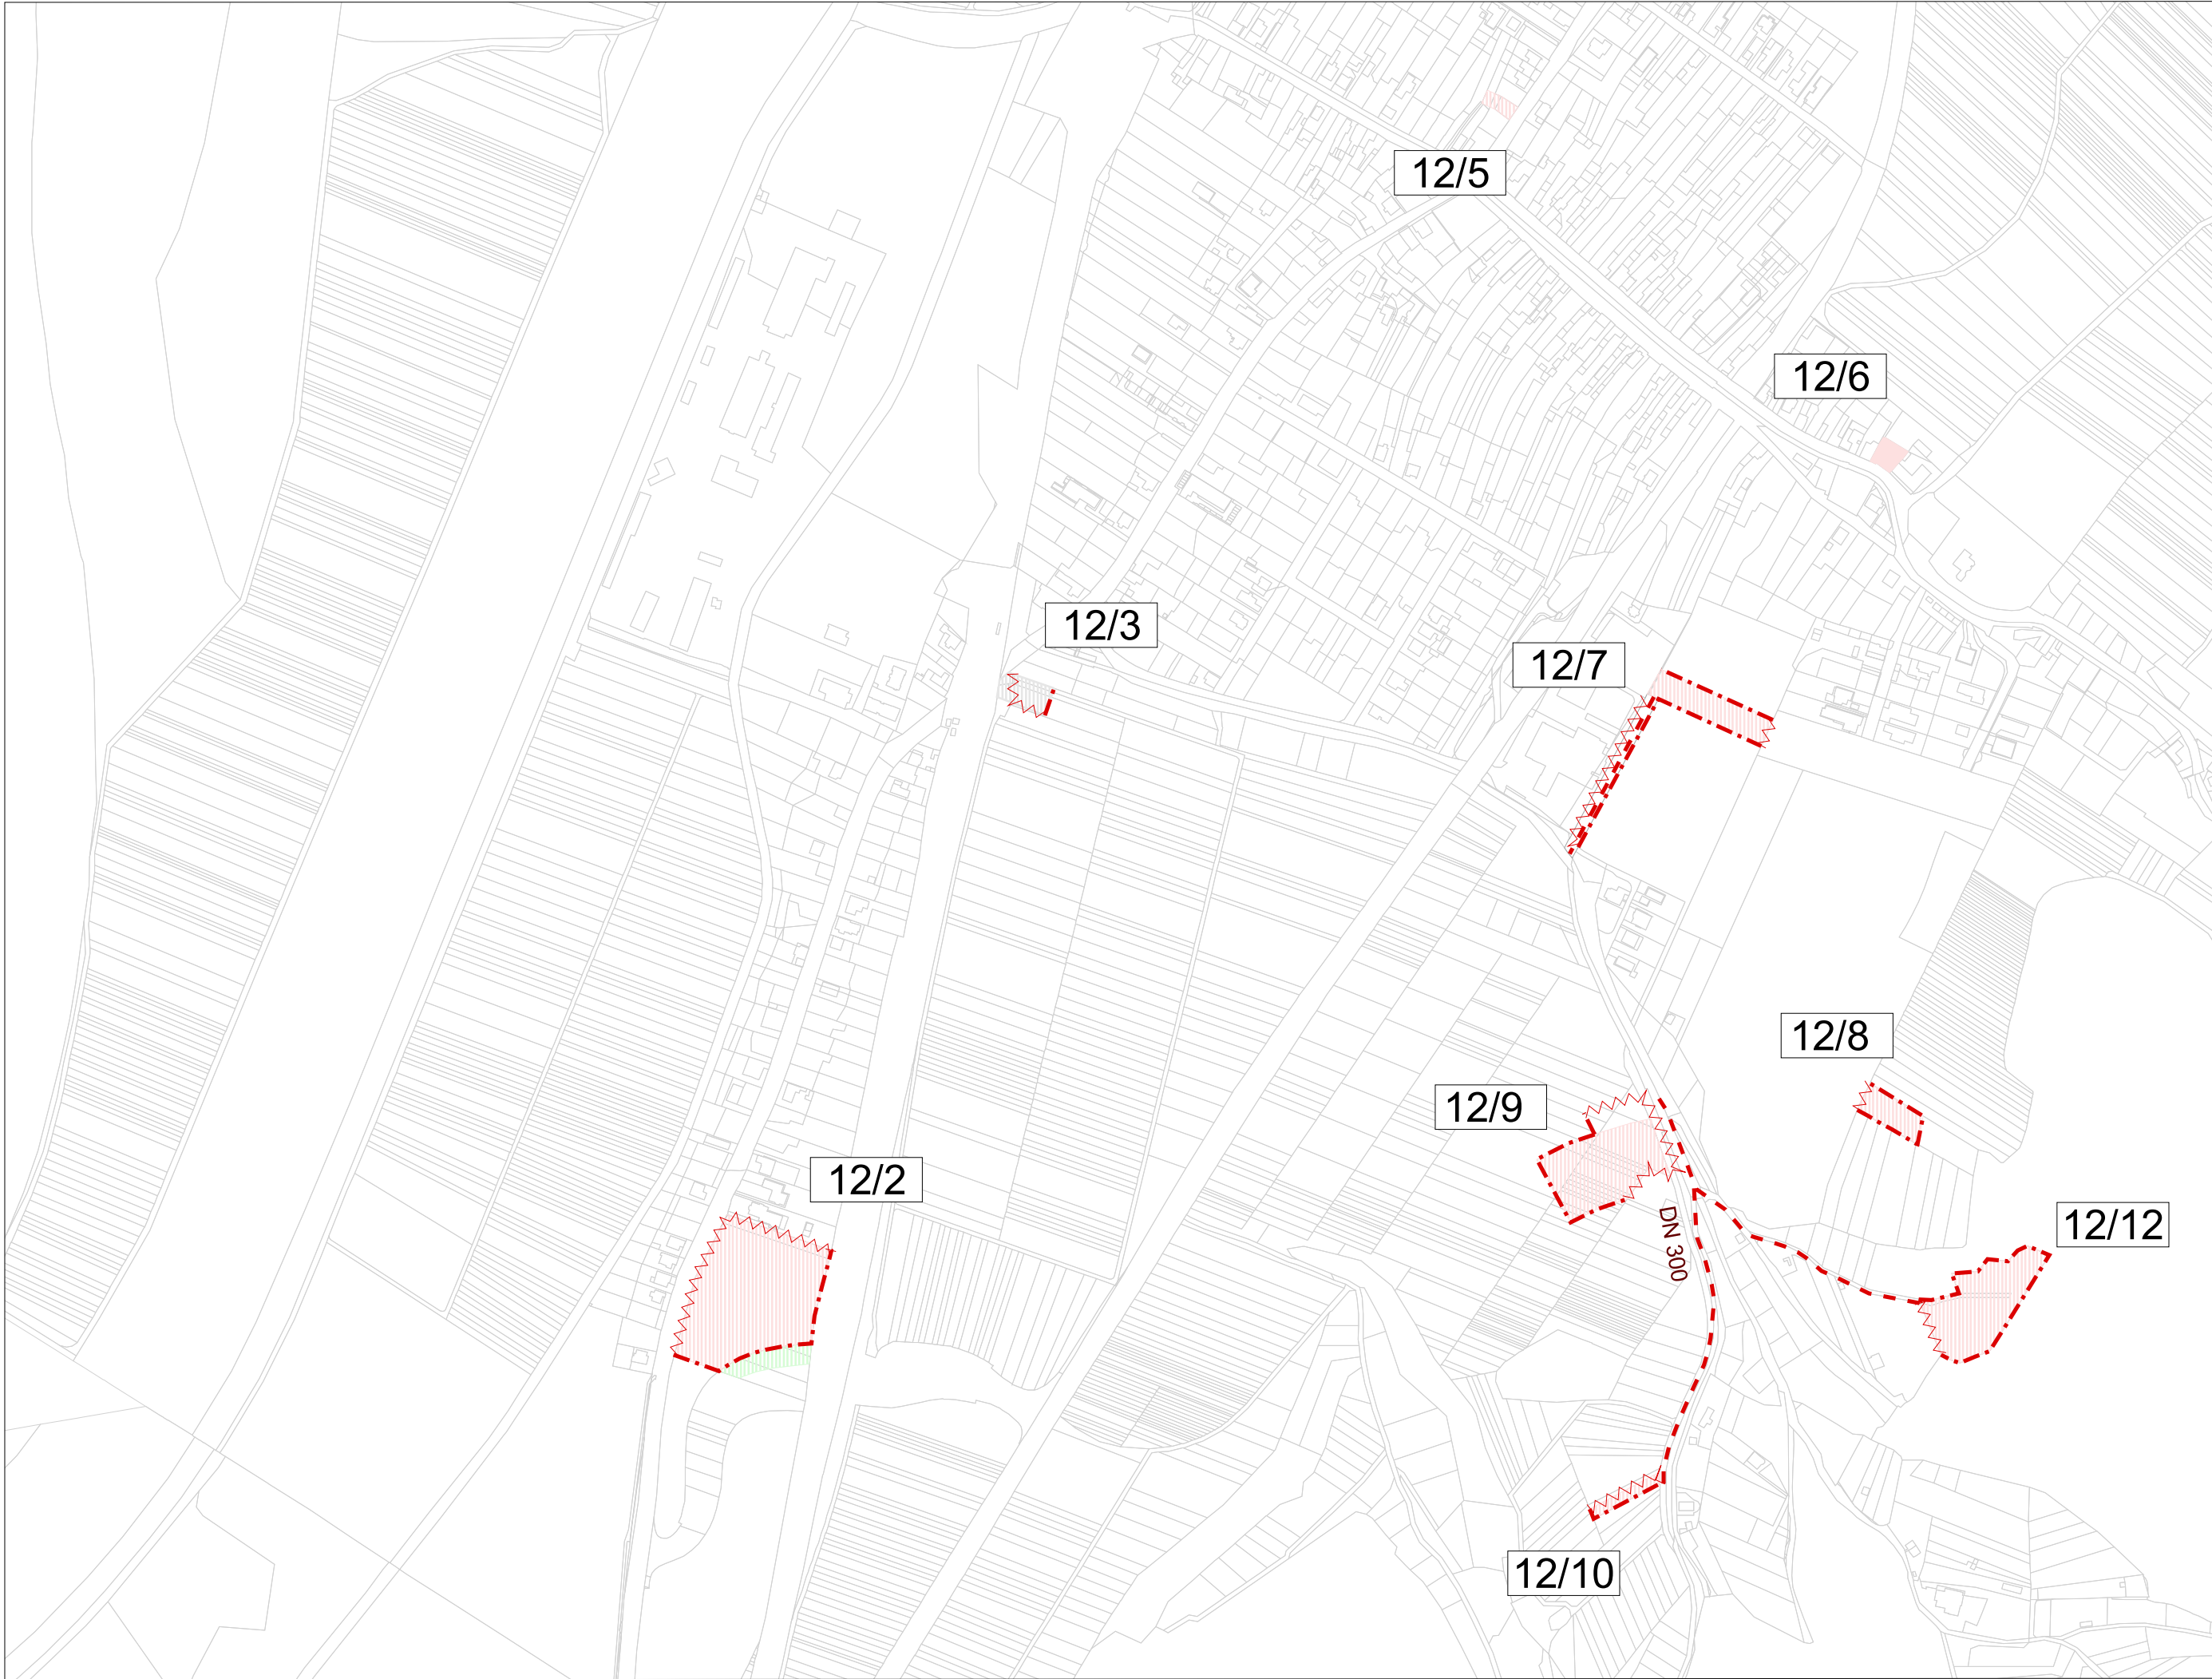

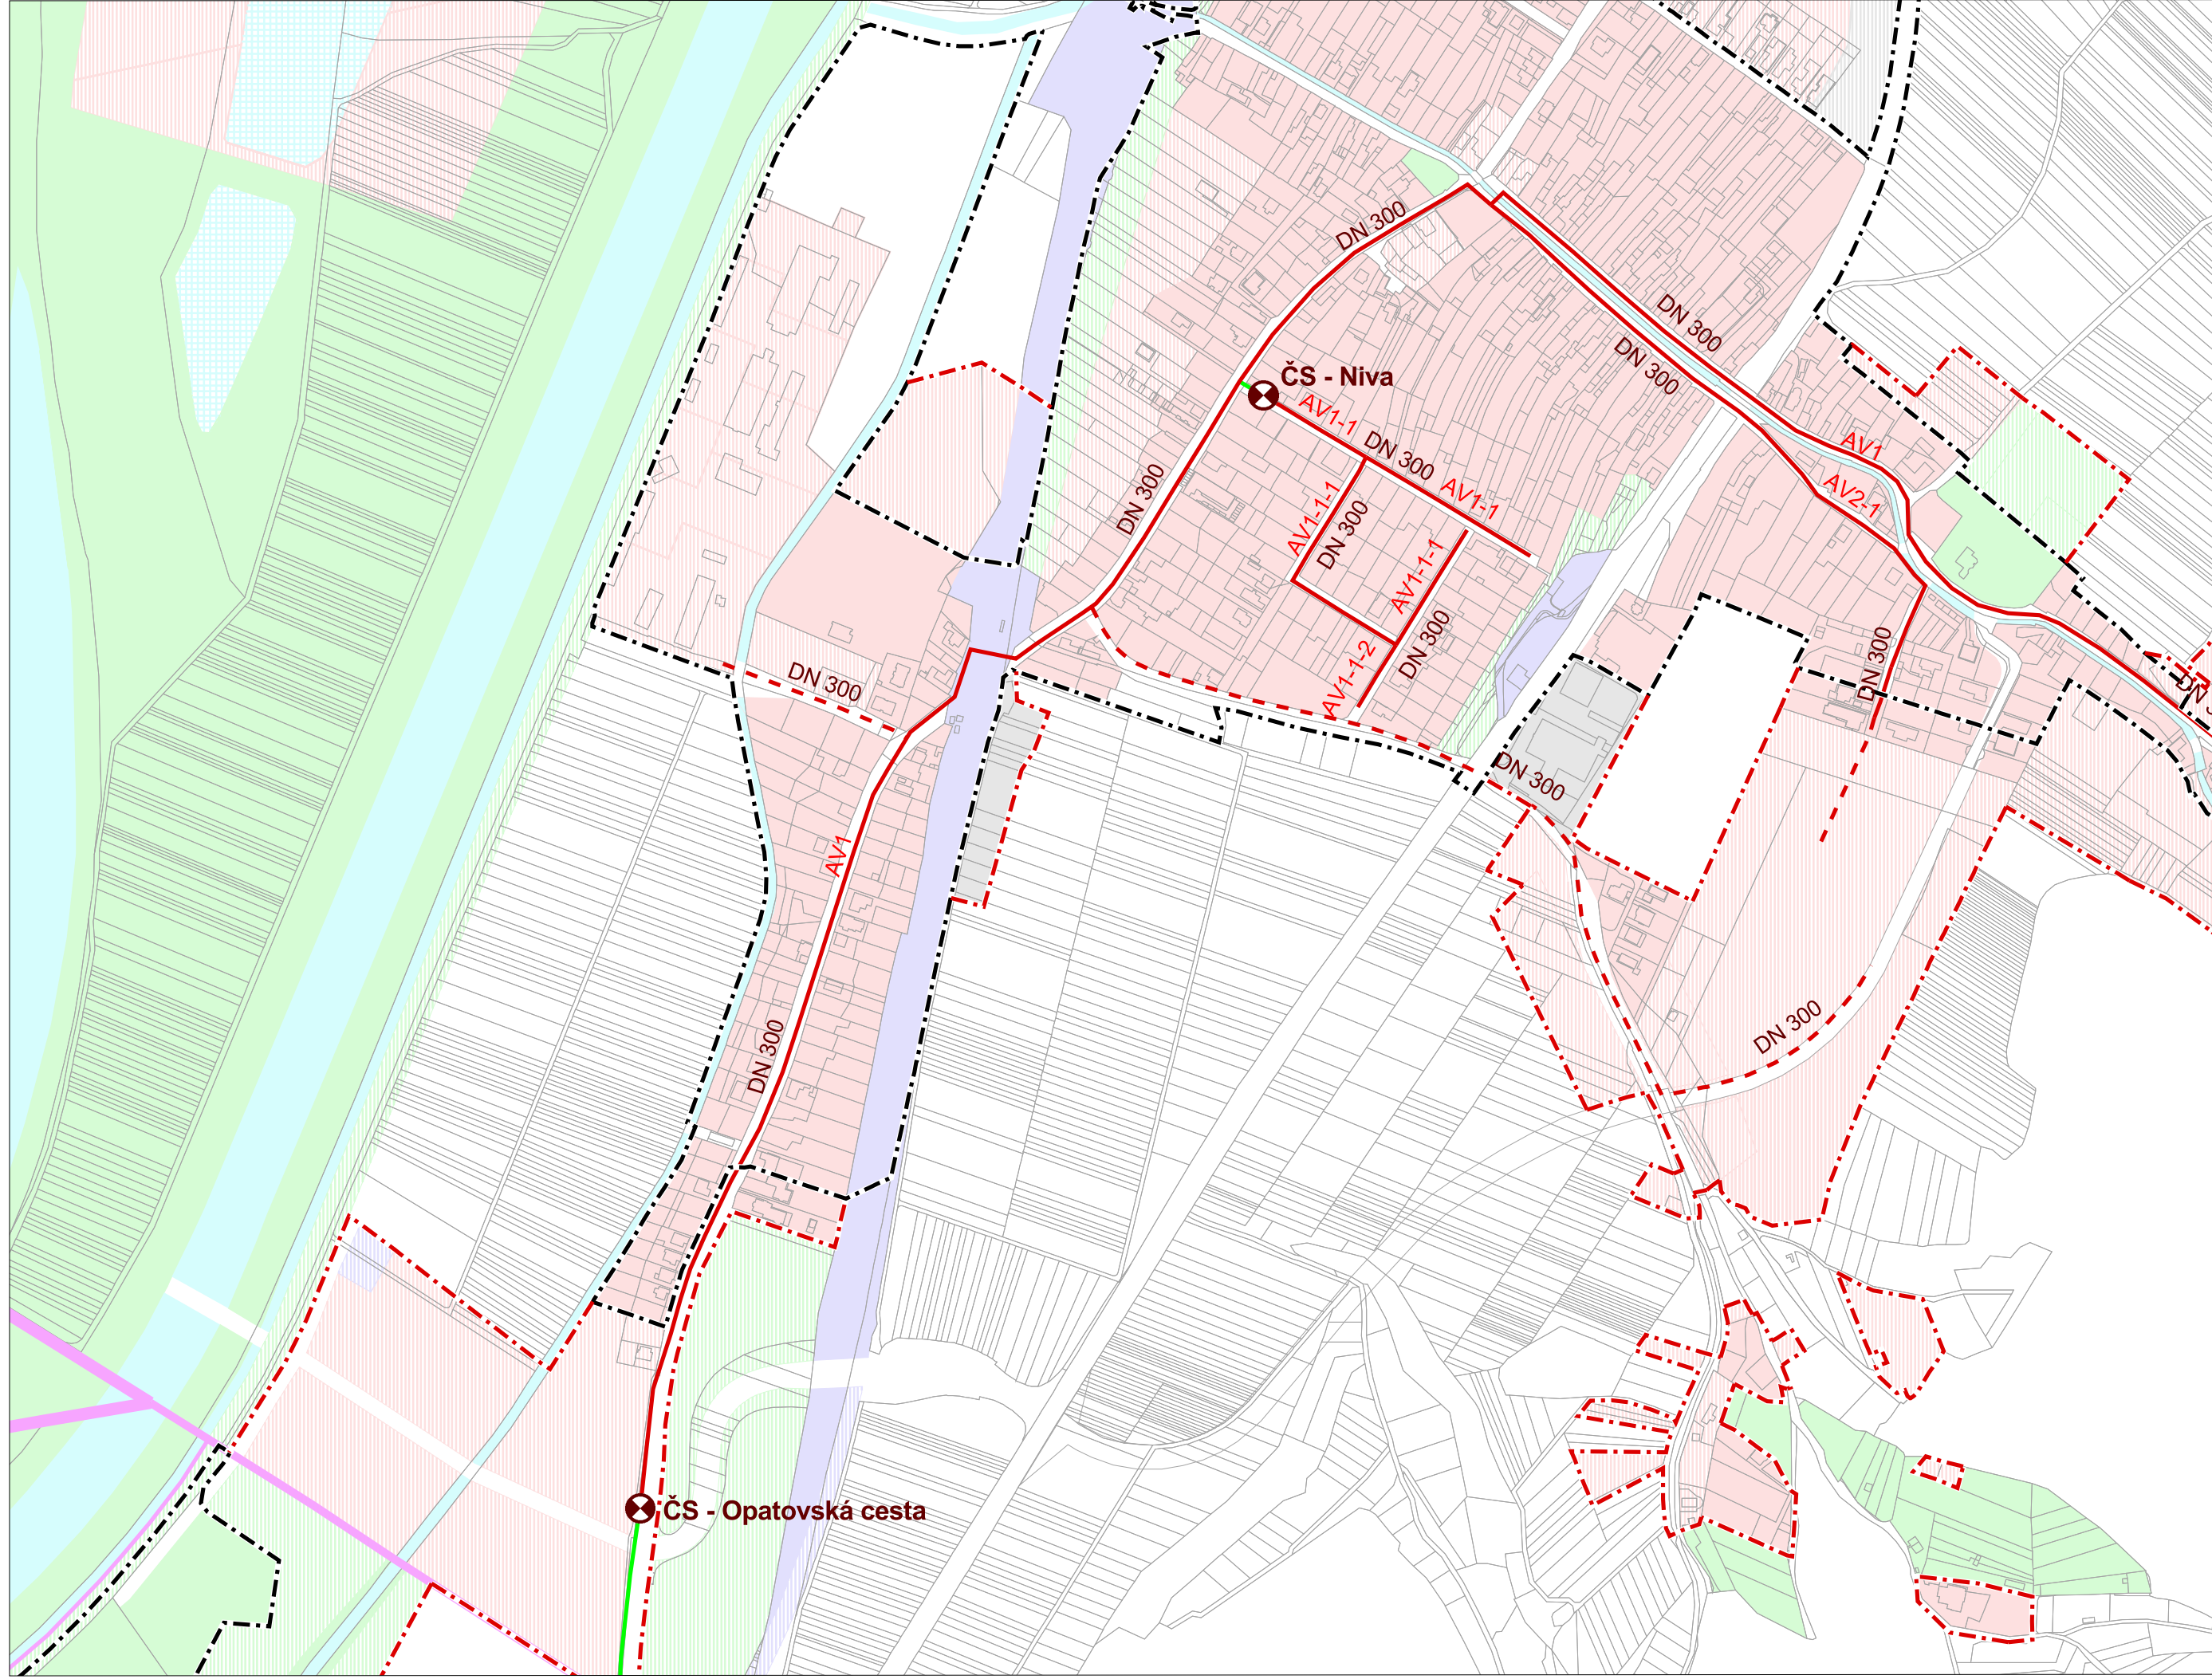

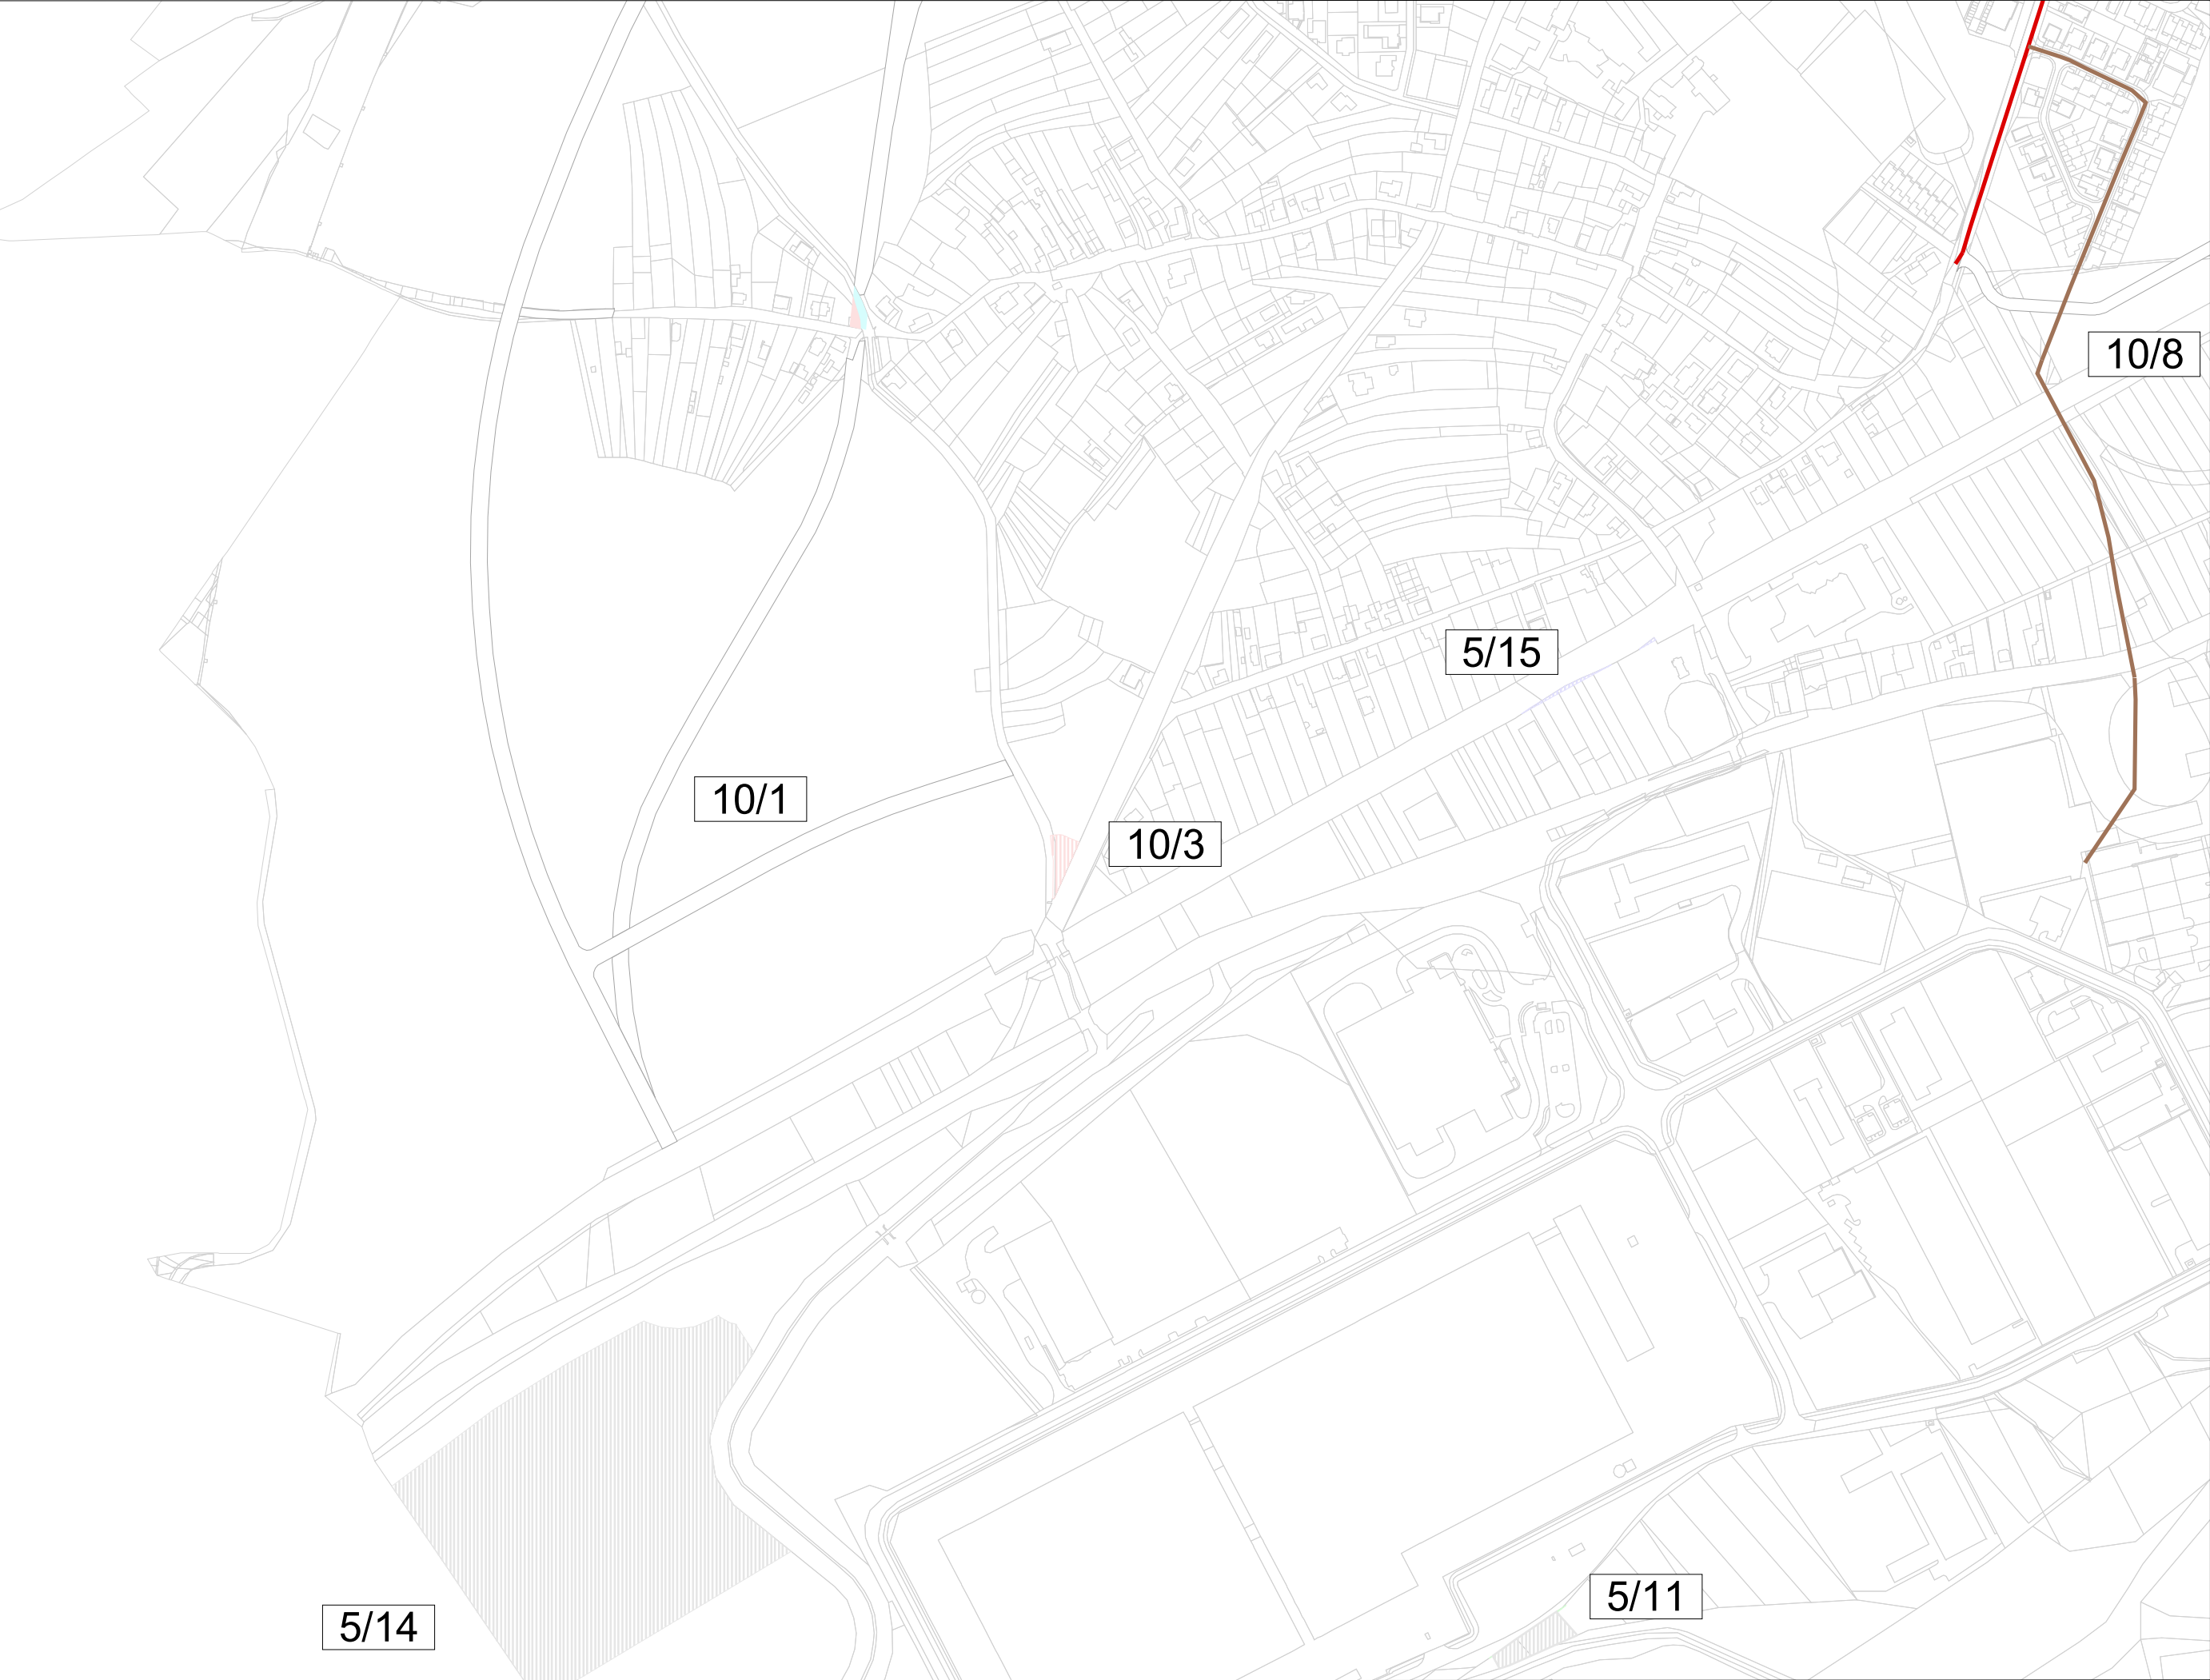

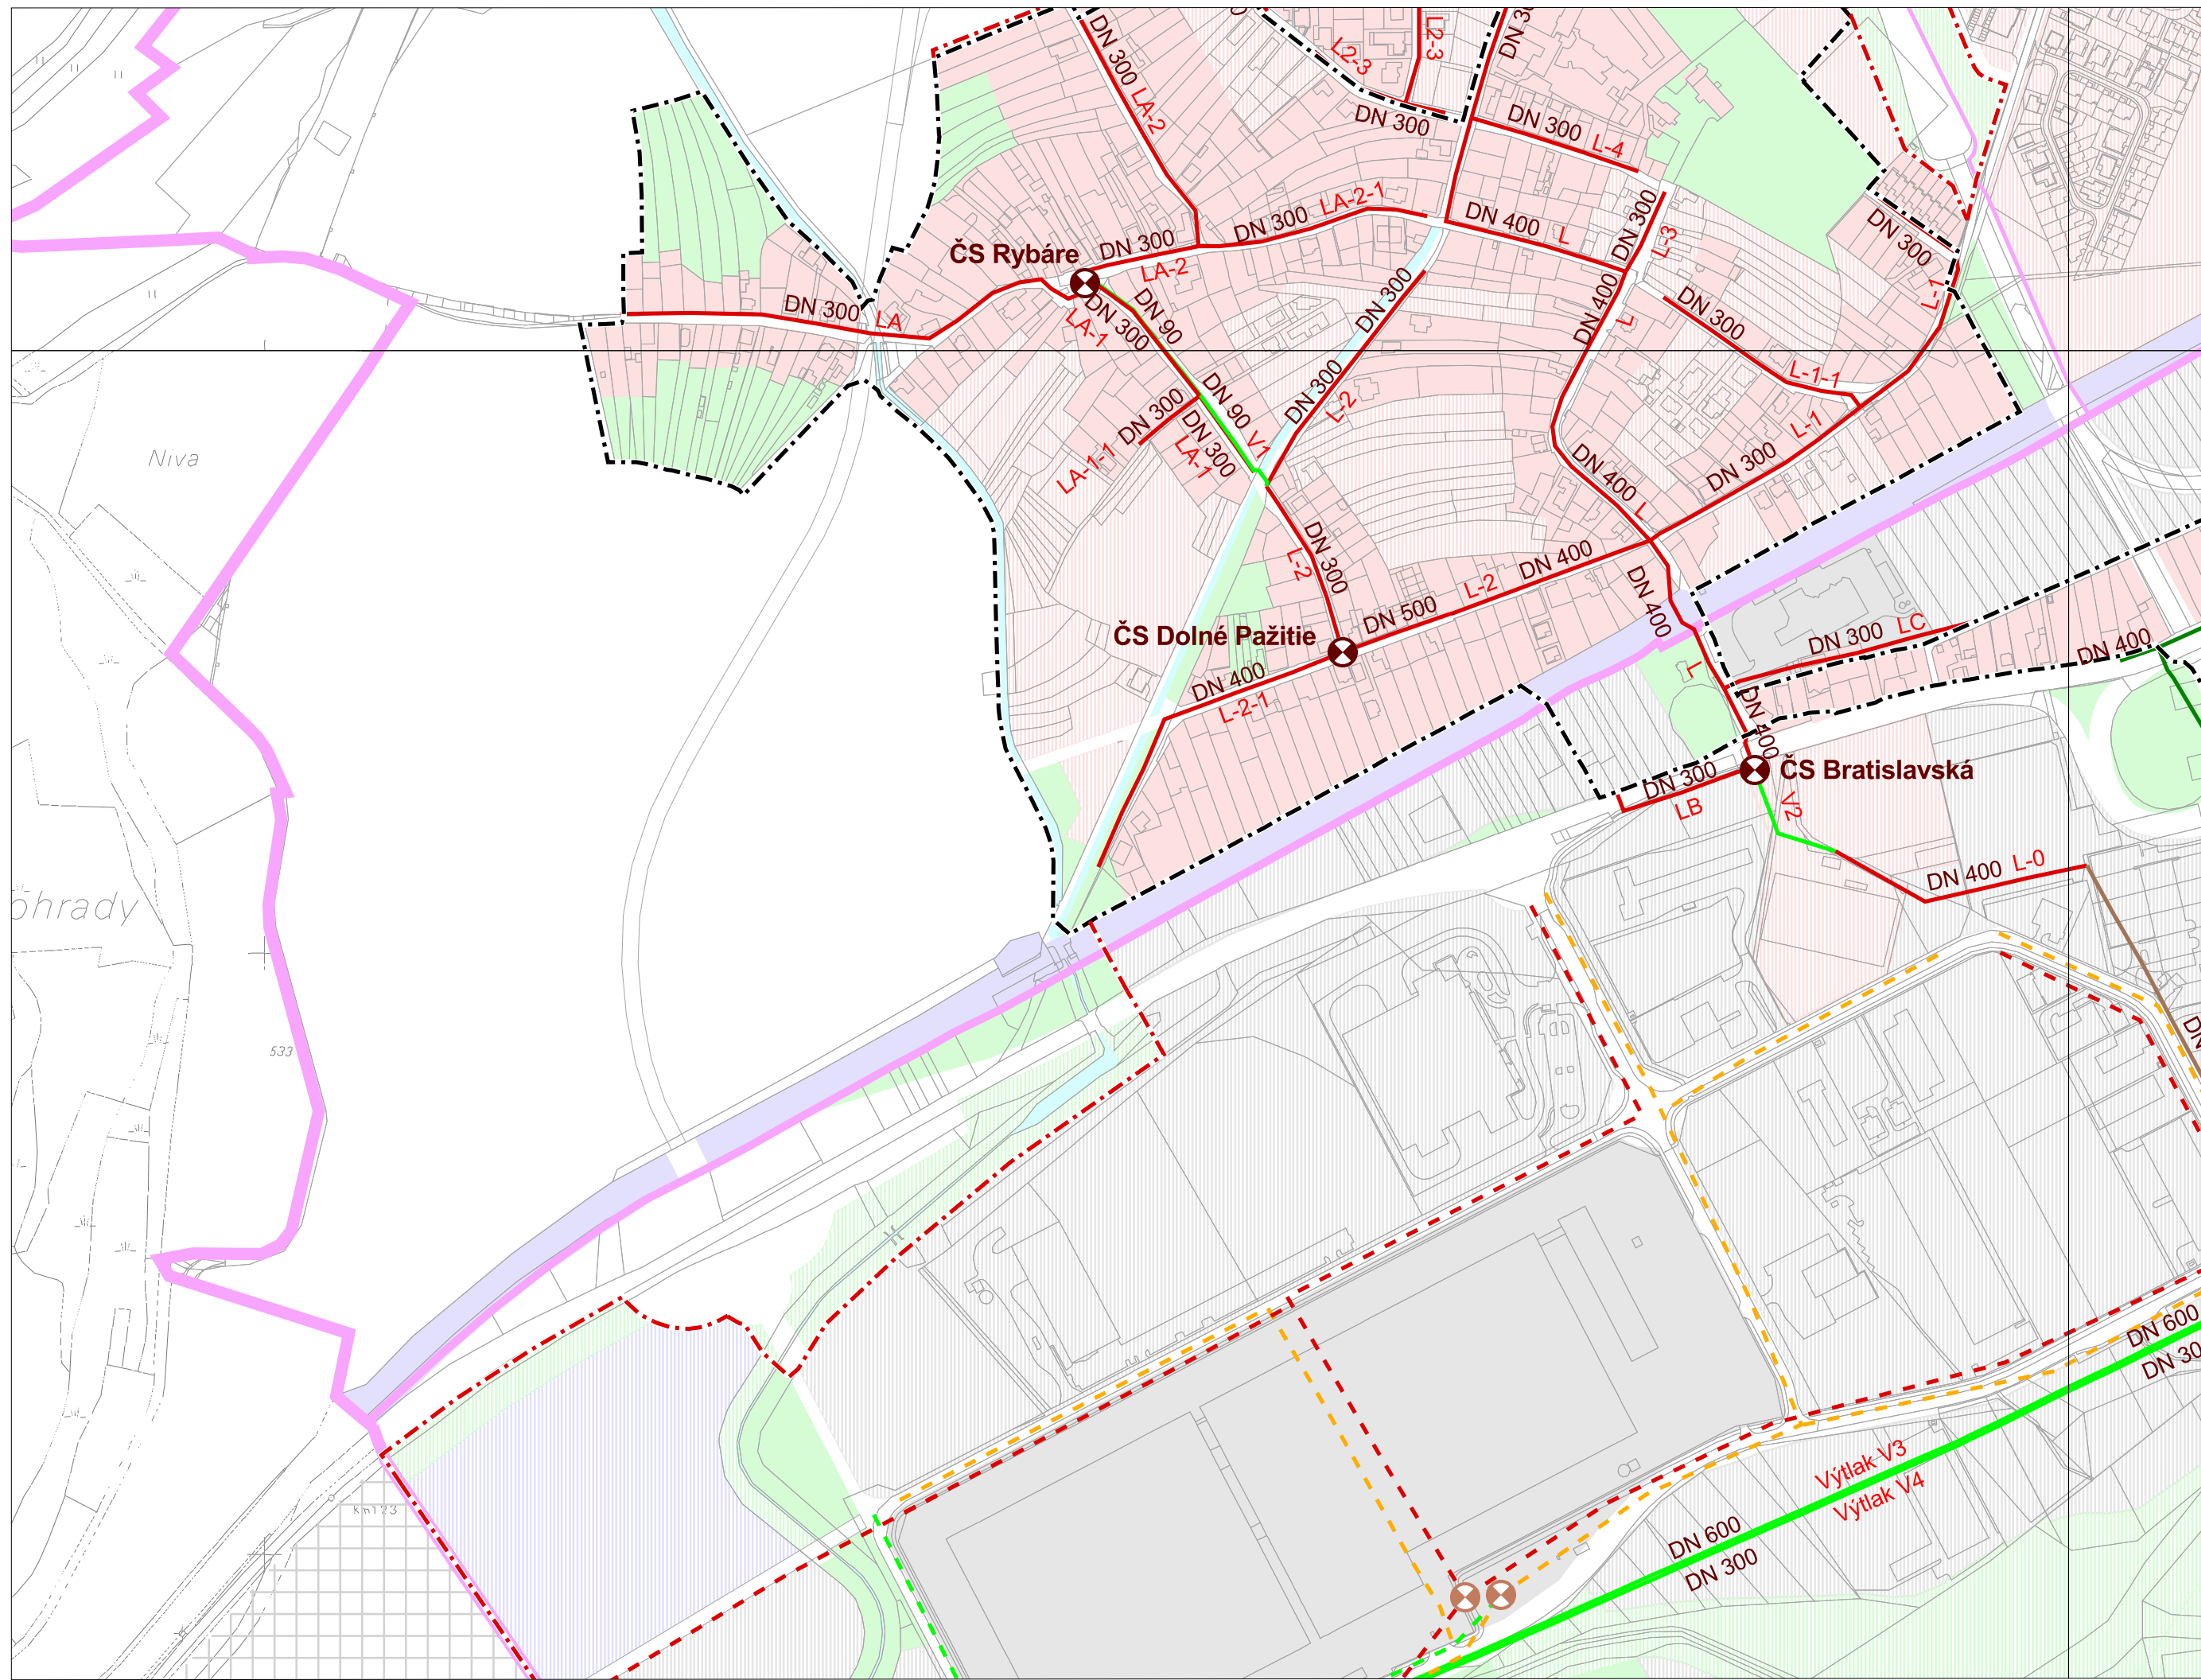


Územný plán mesta Trenčín v znení ZsD č.1-9,11


4b. Návrh technického vybavenia


- odvádzanie a čistenie odpadových vôd


M 1:5 000
sekcja: J




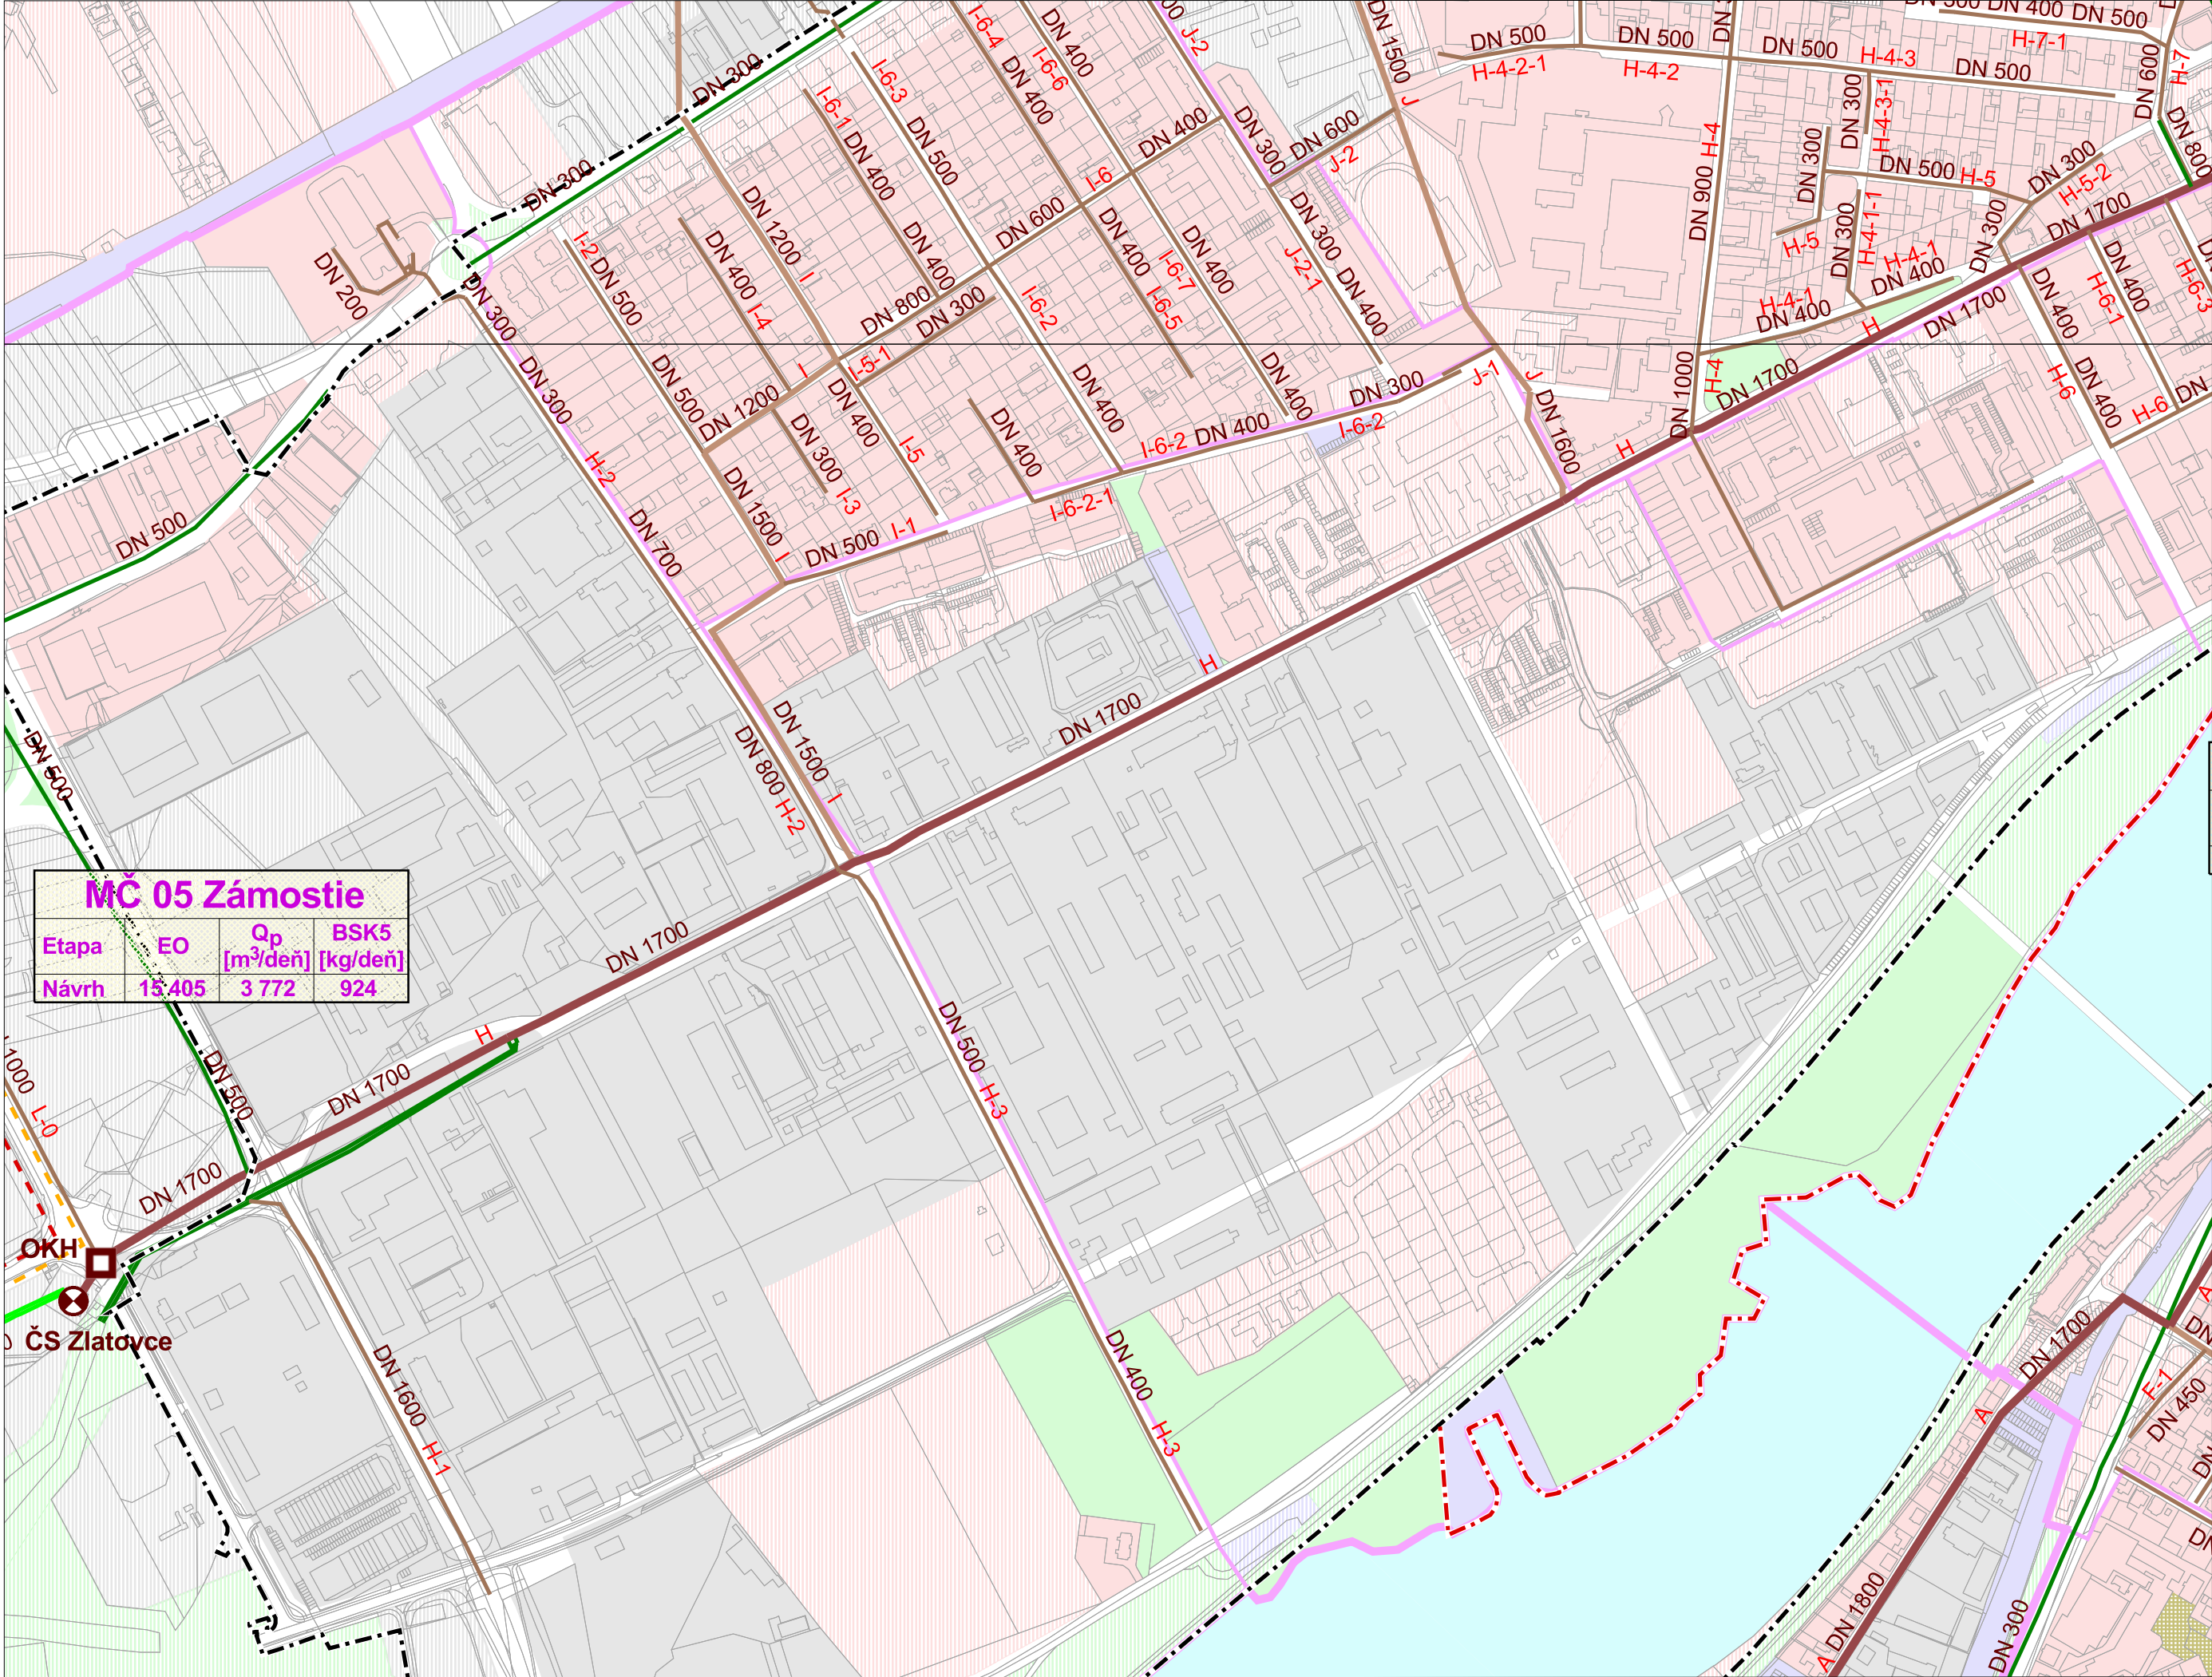

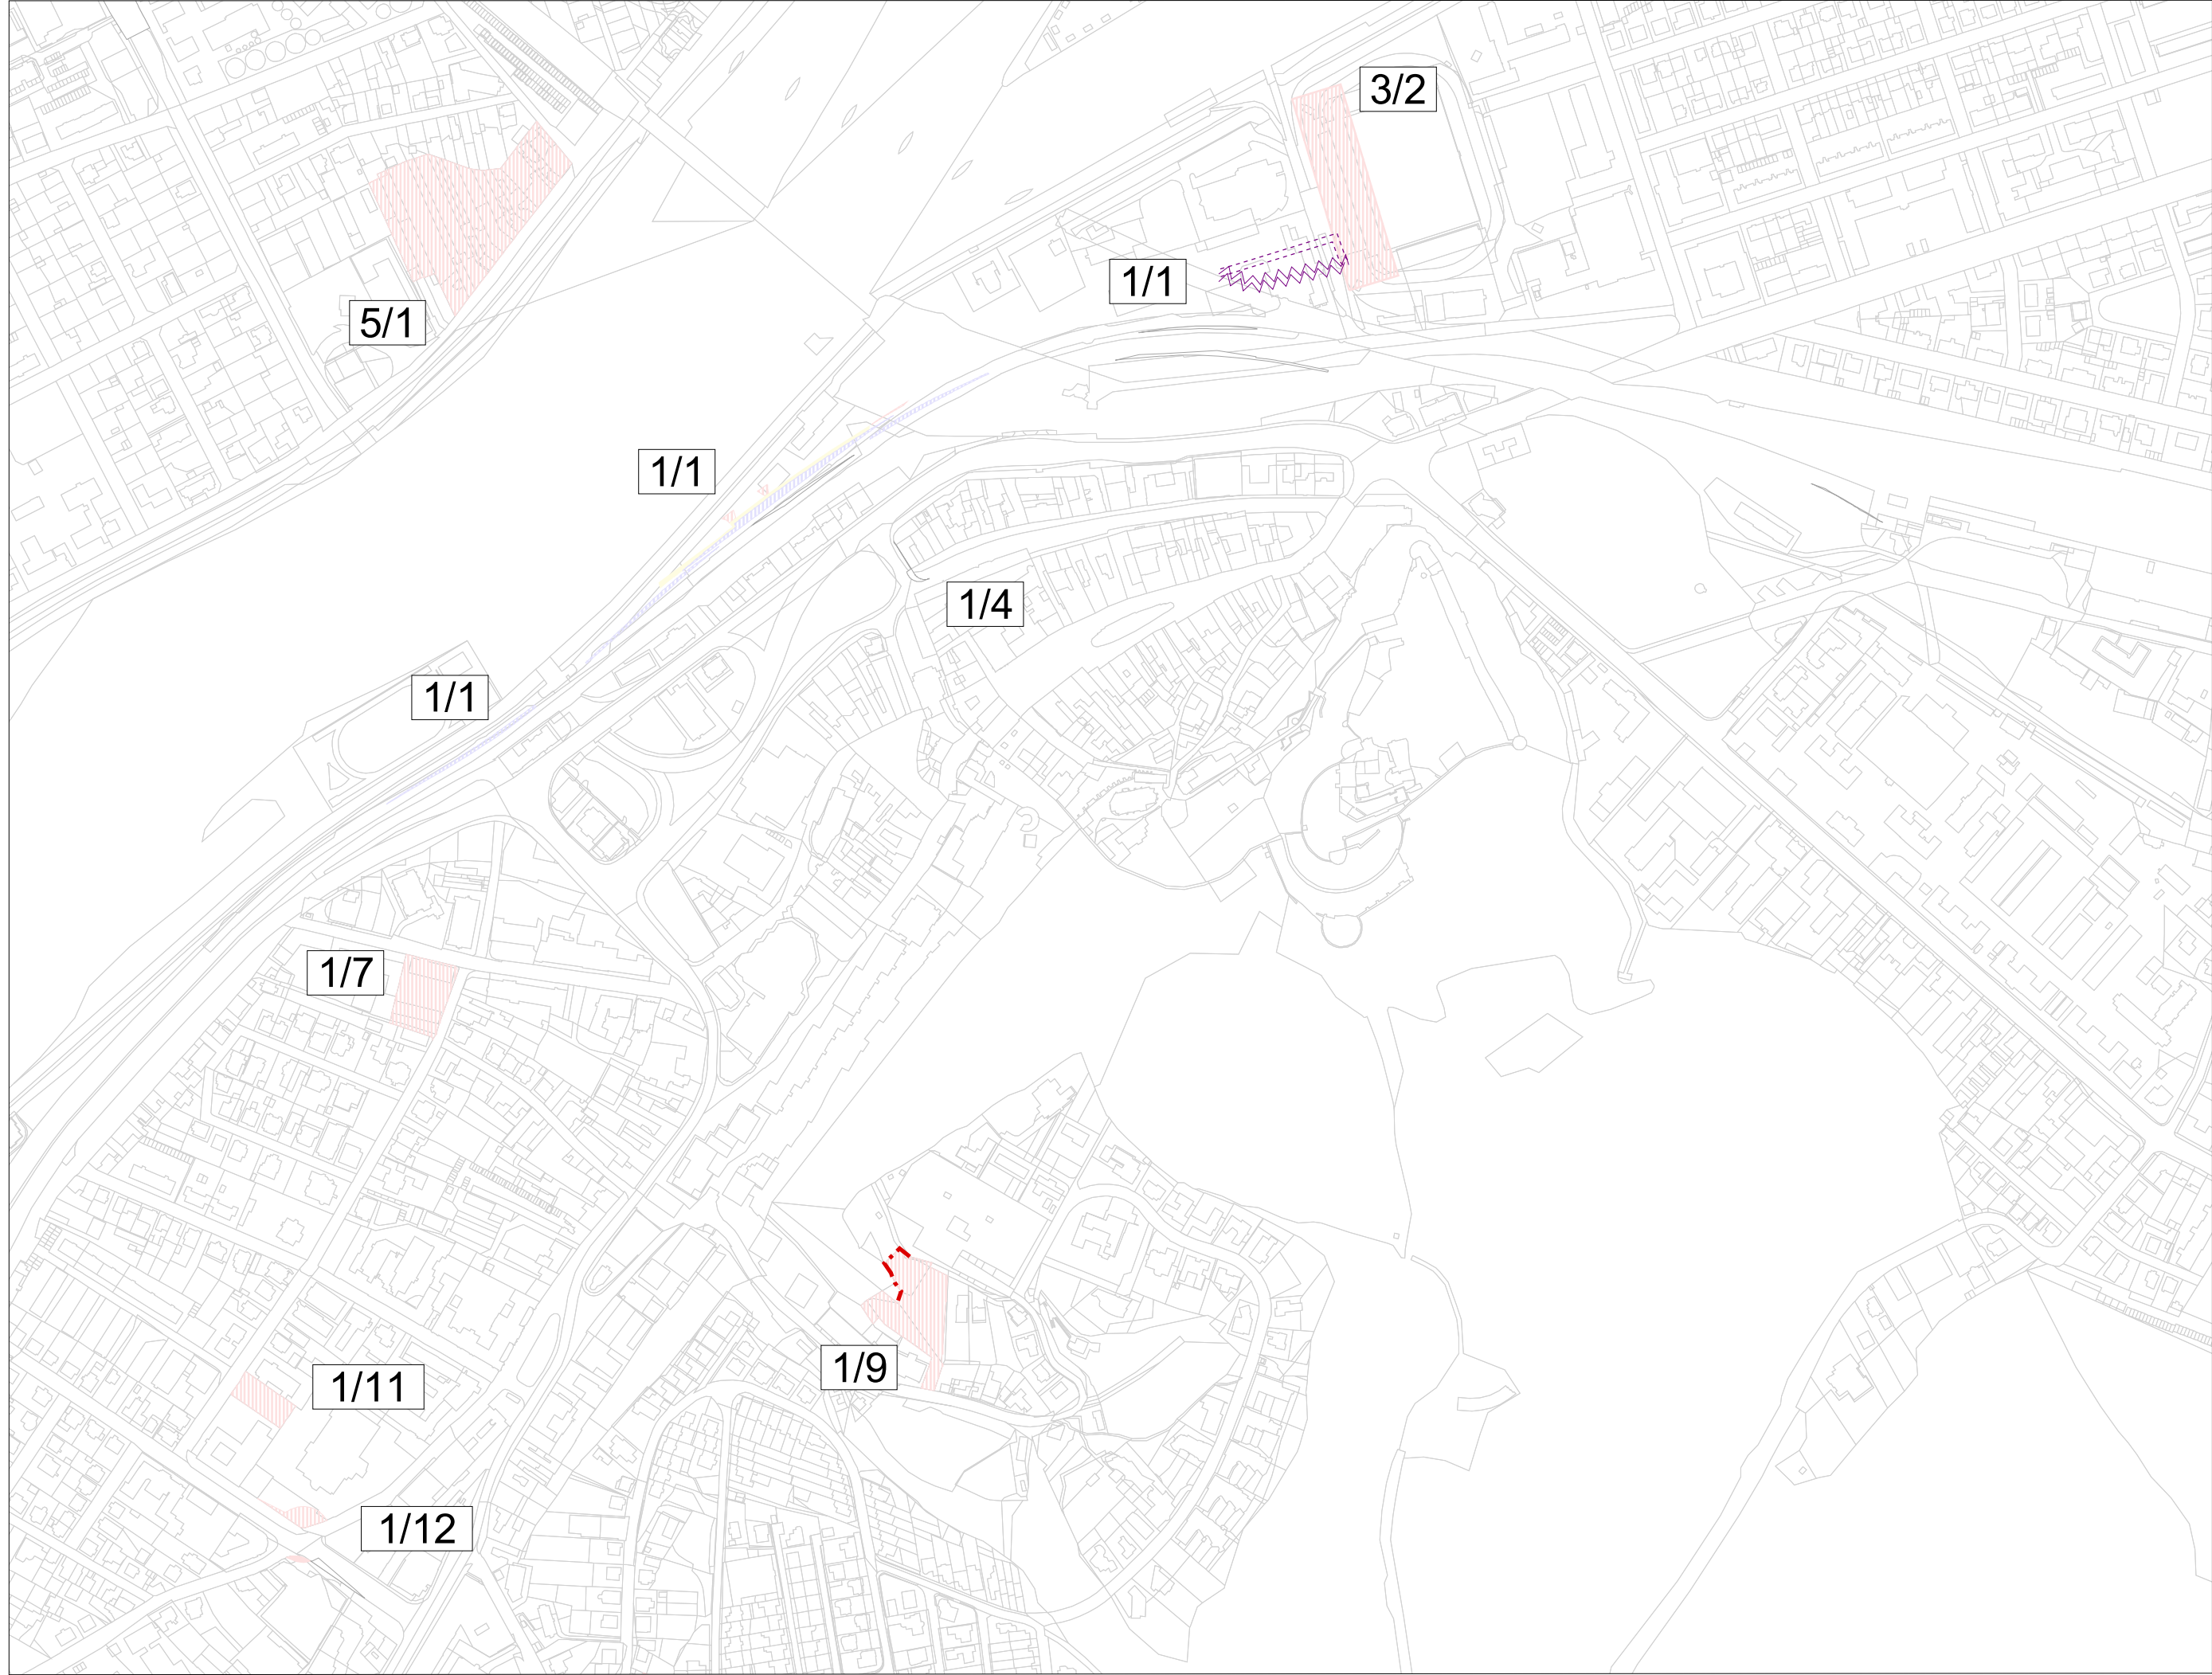

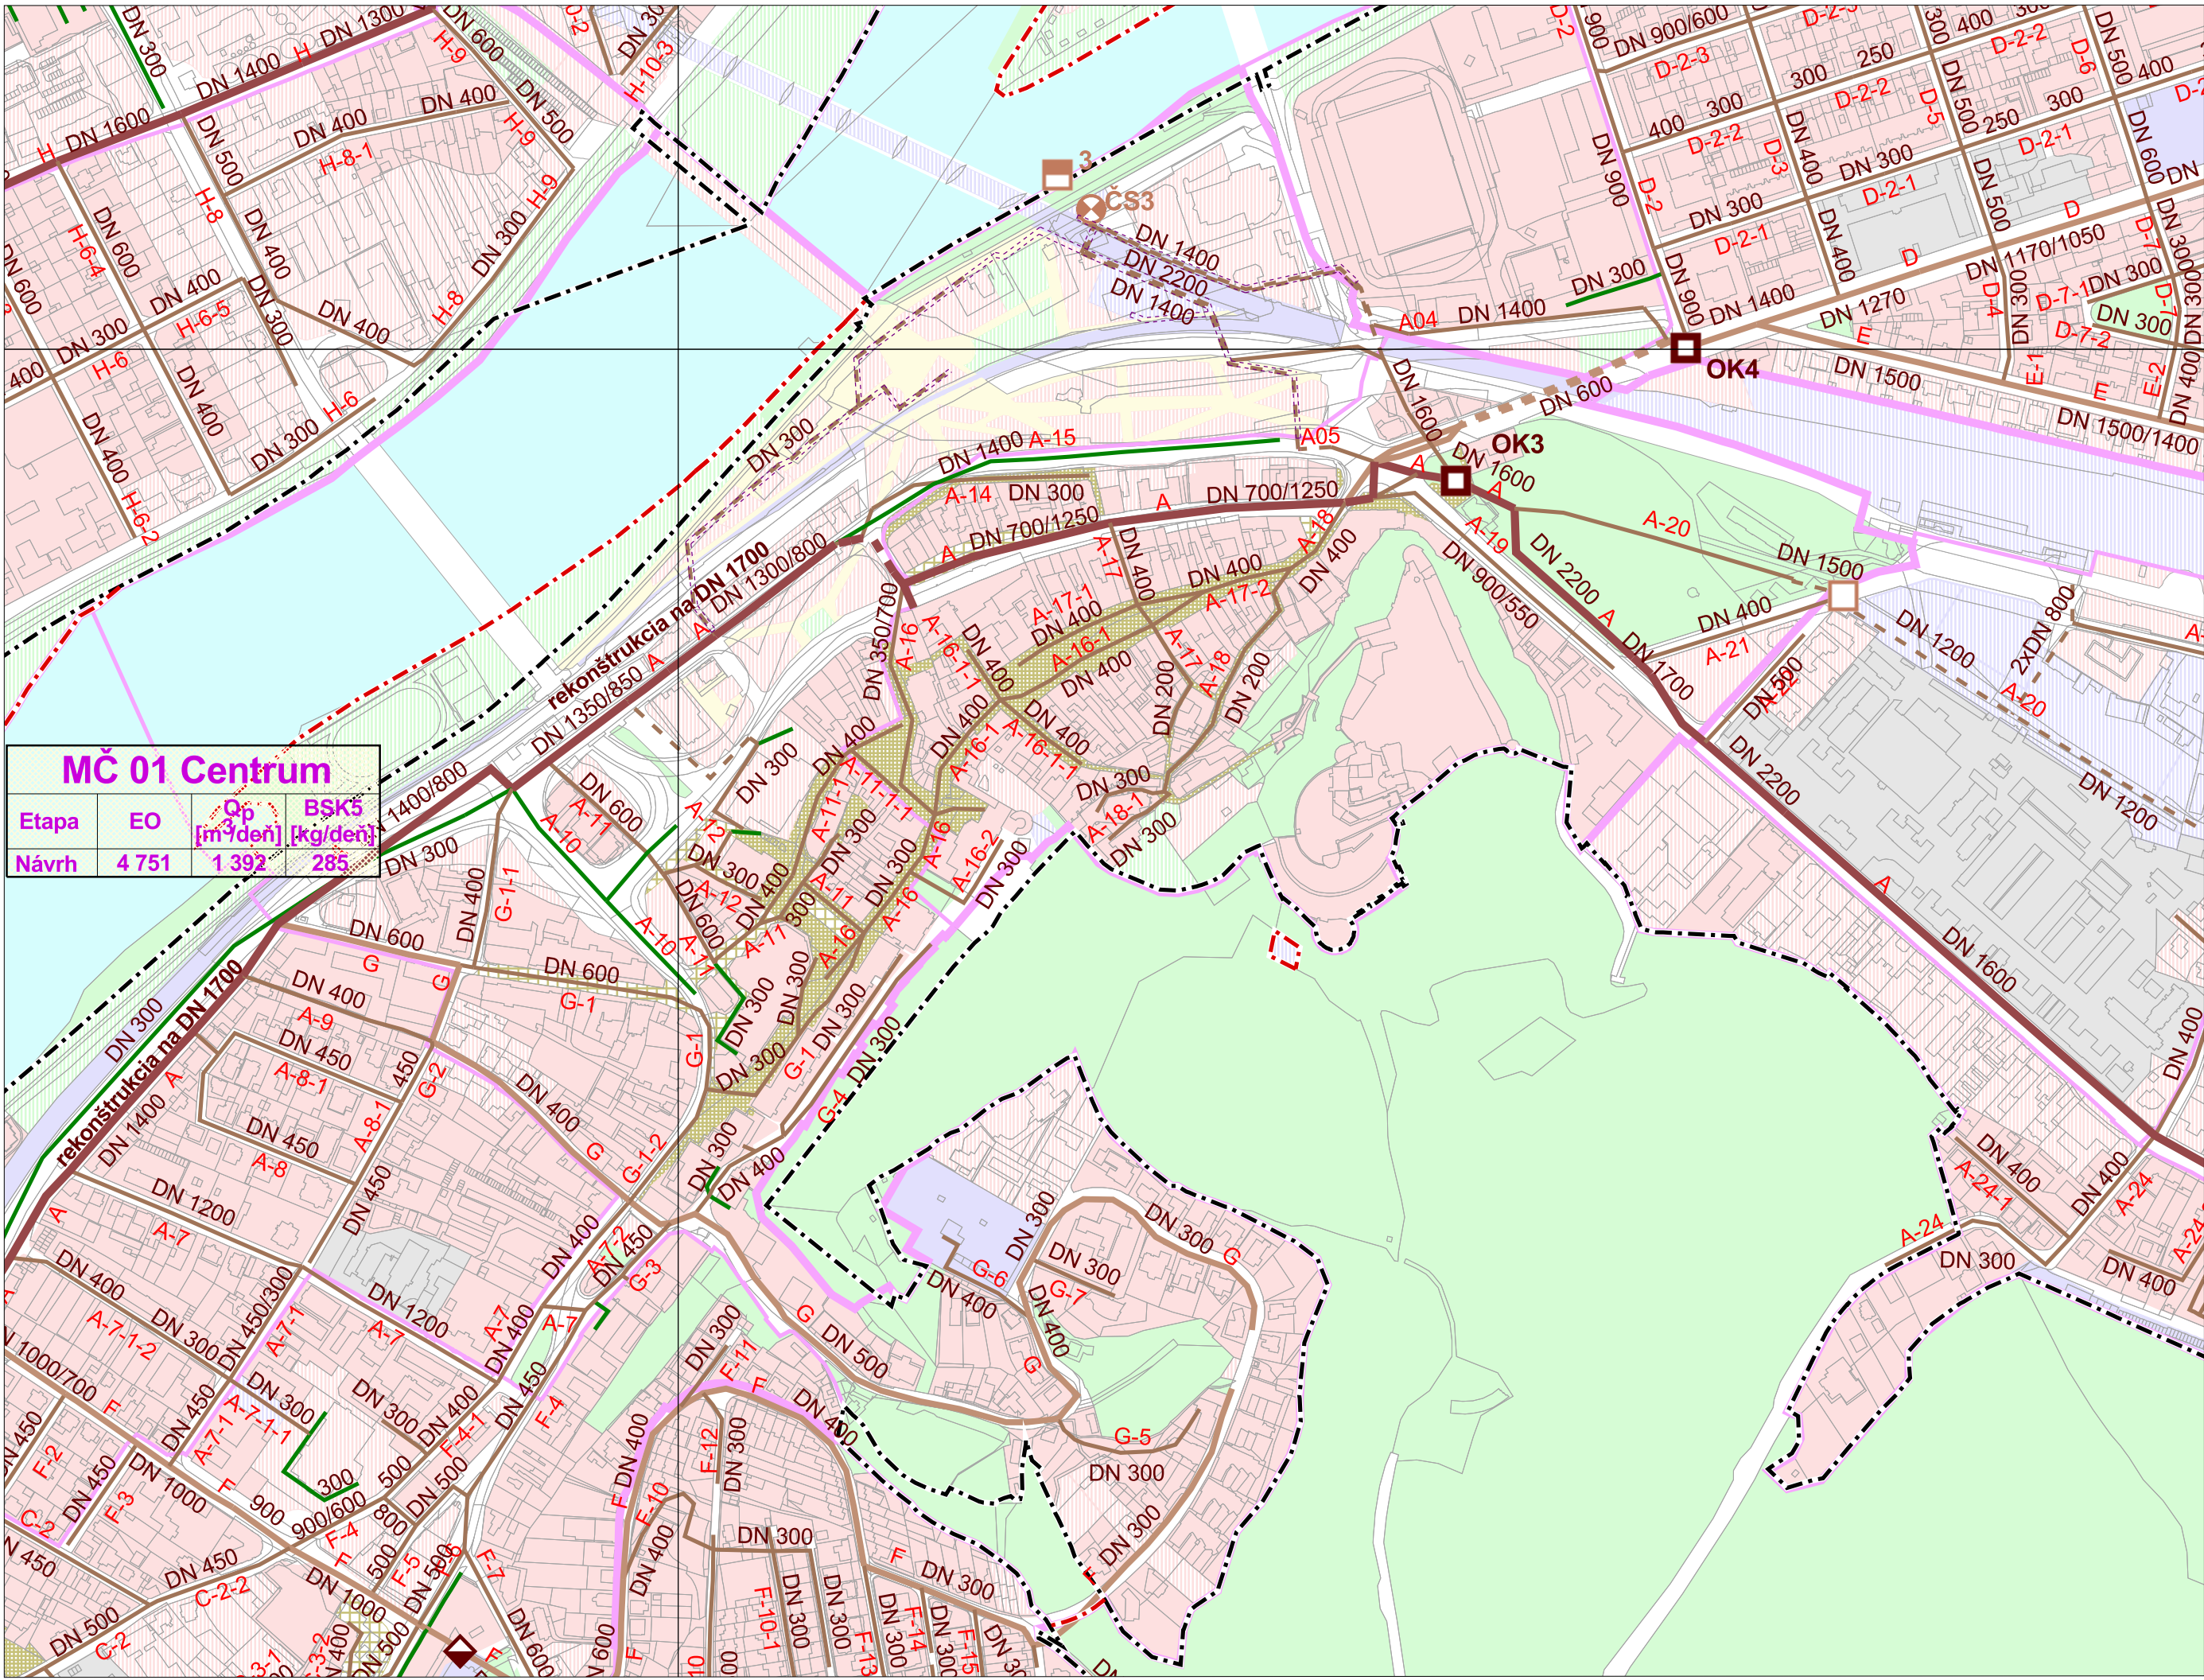

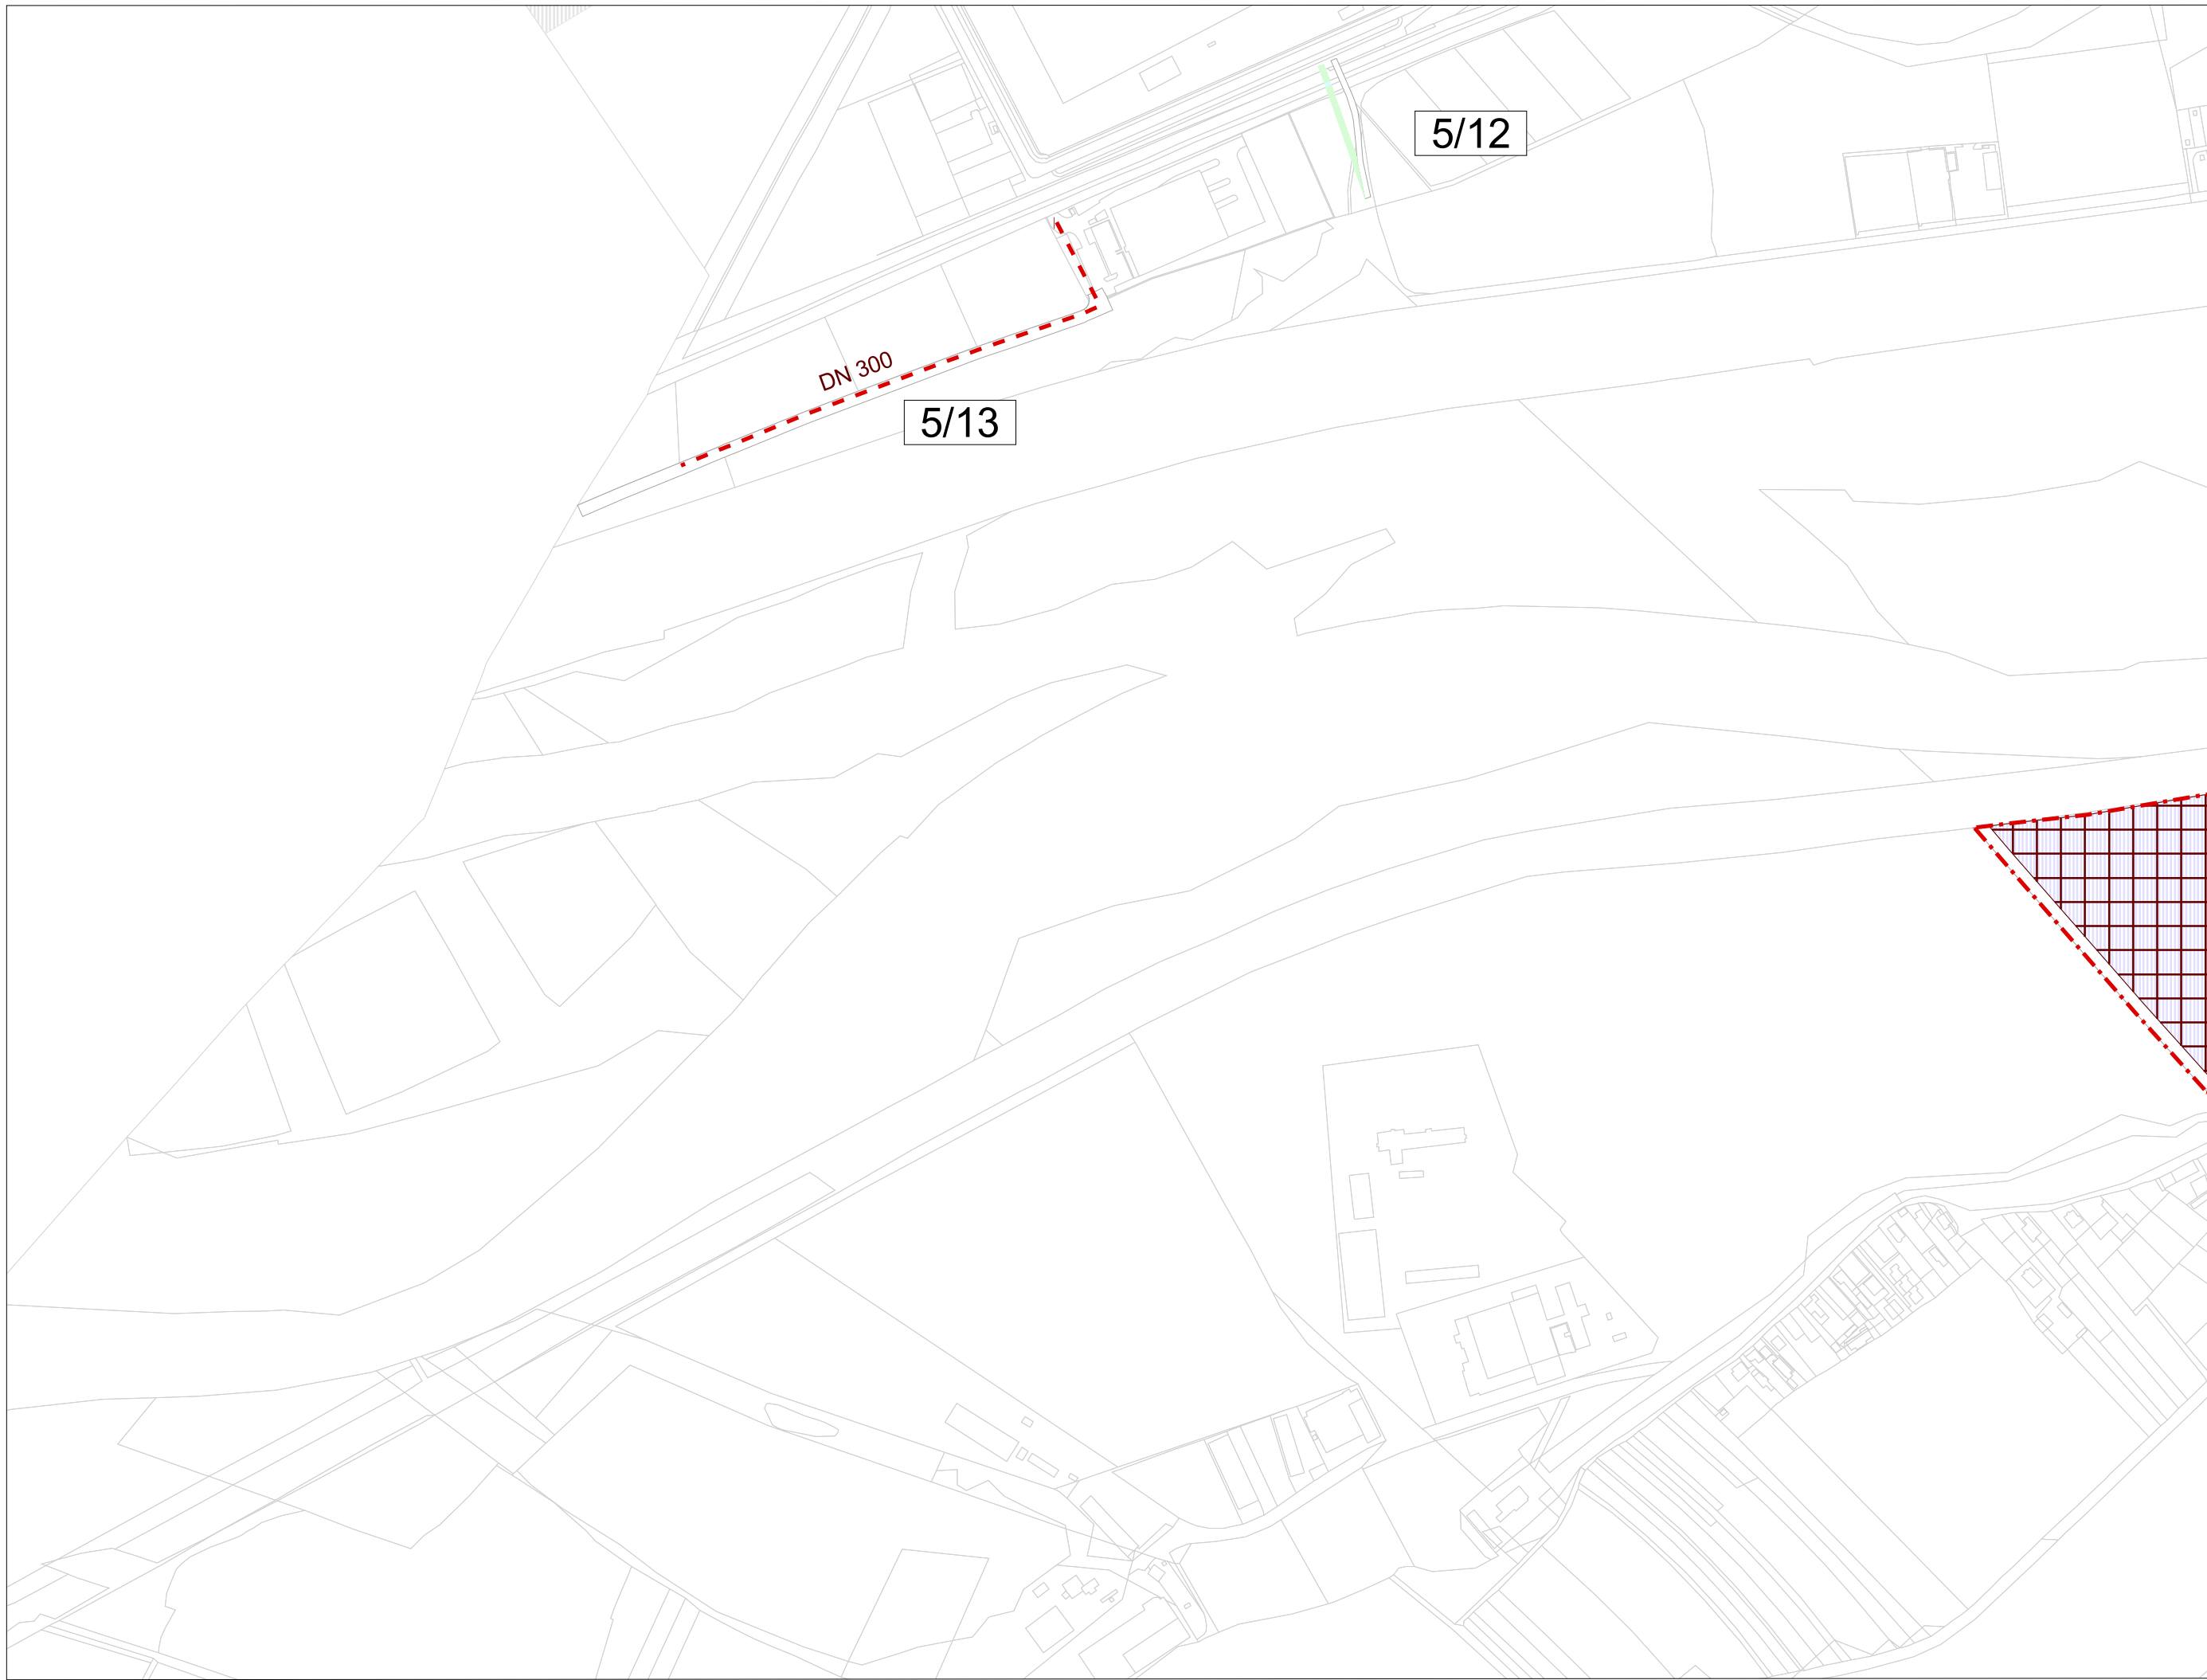

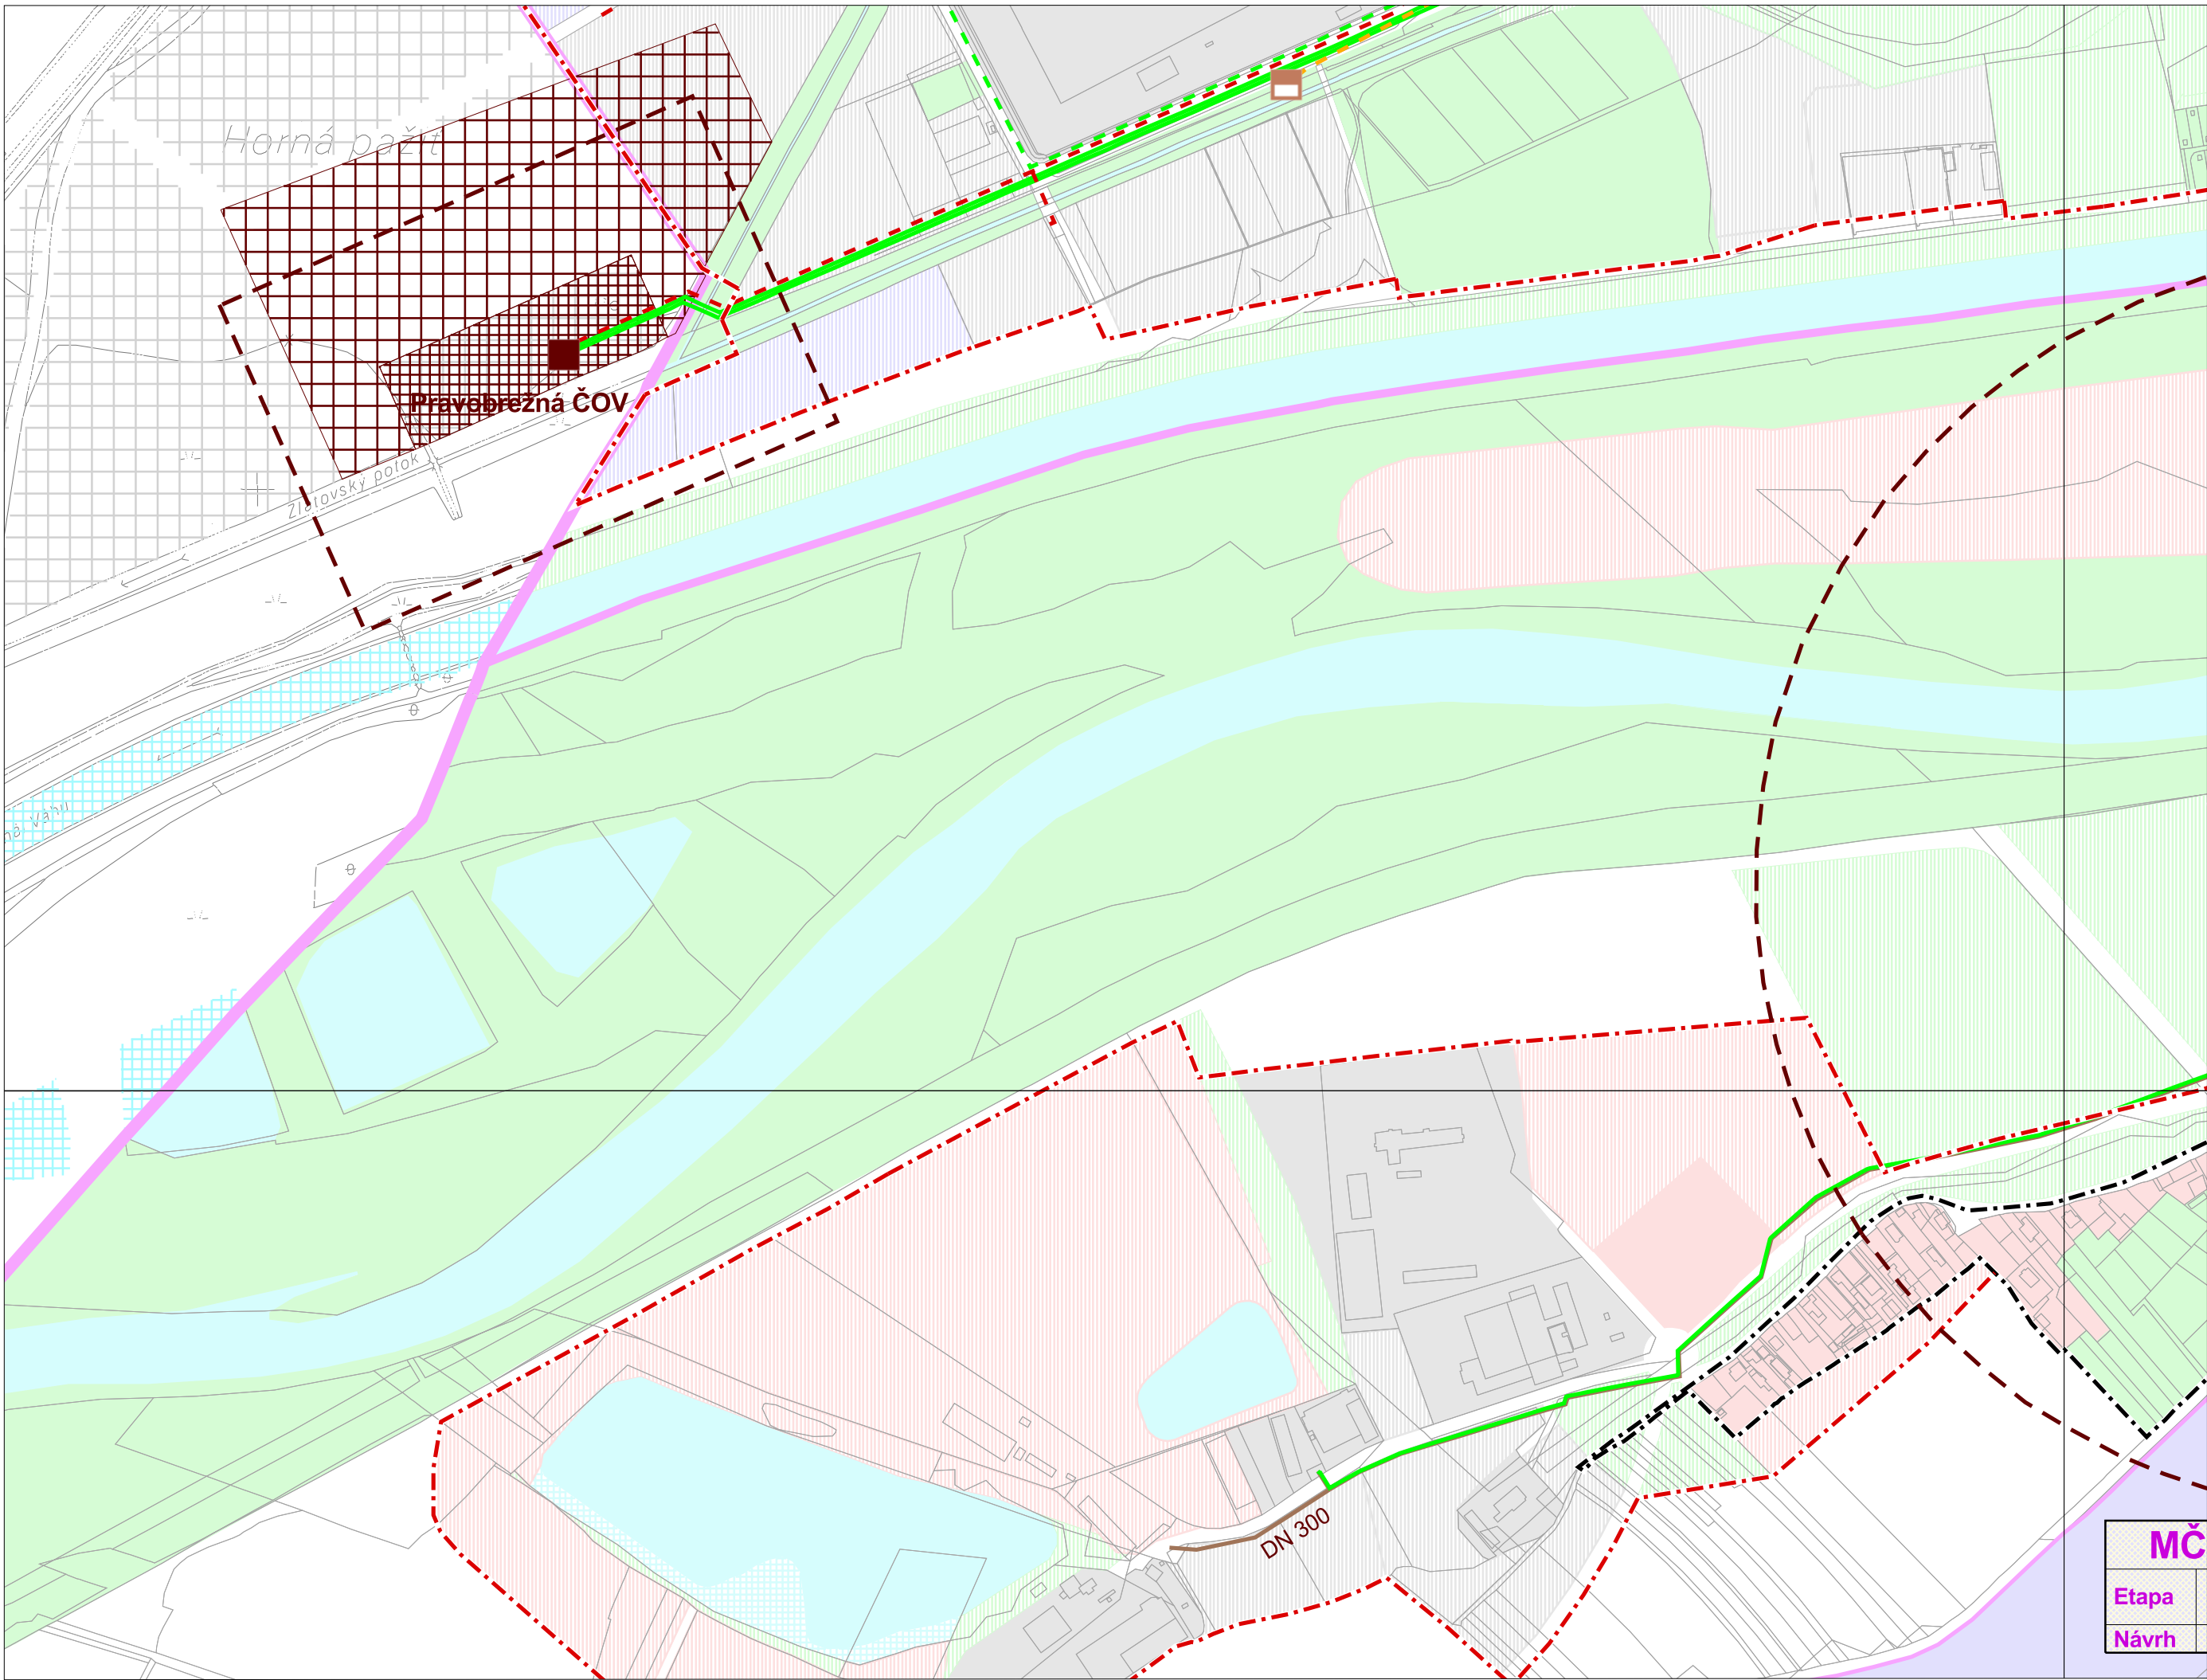

MČ
Etapa
Návrh

Územný plán mesta Trenčín
v znení ZaD č.1-9,11

4b. Návrh technického vybavenia
- odvádzanie a čistenie odpadových vôd

M 1:5 000
sekcia: P

