

ÚZEMNÝ PLÁN MESTA TRENČÍN


Zmeny a doplnky č.10

NÁVRH



LEGENDA:

-  sekcie výkresu dotknuté ÚPN mesta Trenčín - Zmeny a doplnky č. 10
-  "nerieši sa" - časti územia mesta, ktoré nie sú ÚPN mesta Trenčín - Zmeny a doplnky č. 10 dotknuté

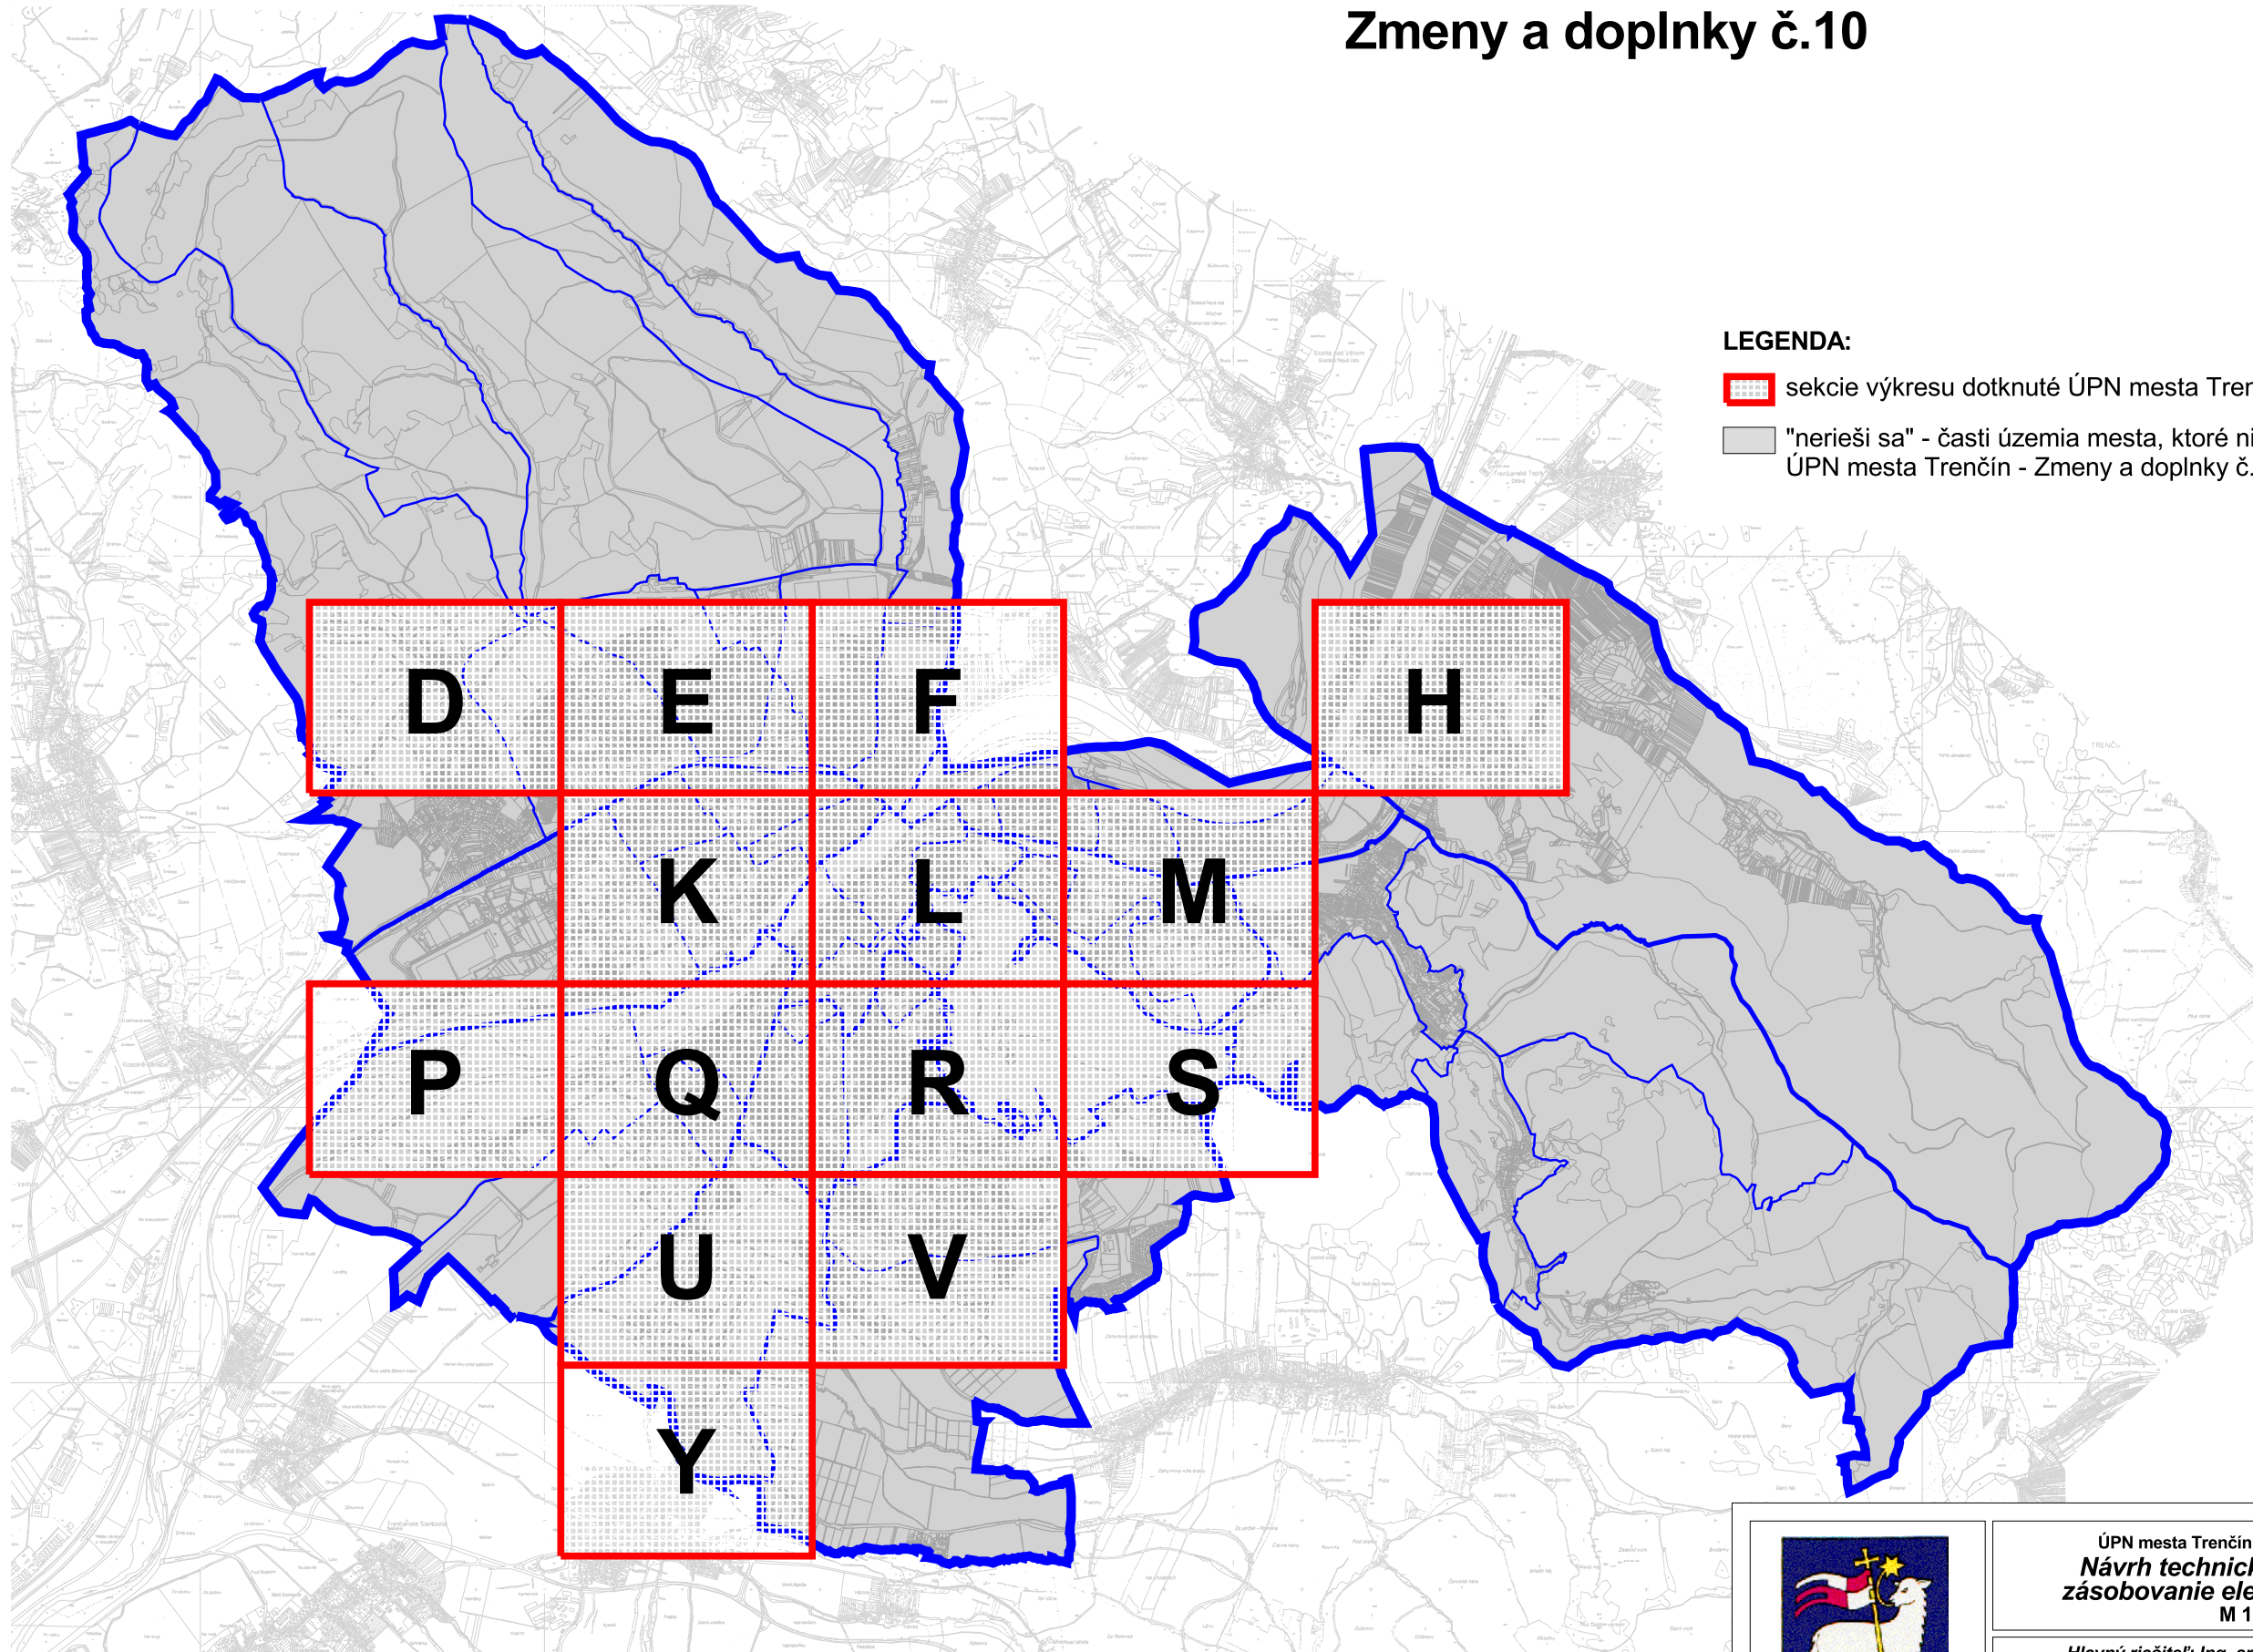

ÚPN mesta Trenčín - Zmeny a doplnky č.10
**Návrh technického vybavenia -
zásobovanie elektrickou energiou**
M 1 : 5 000

5b

Hlavný riešiteľ: Ing. arch. Petra Adamczaková
Zodpovedný riešiteľ: Ing. arch. Marek Adamczak
v spolupráci s Ing. Vasiľom Ded'om

Obstarávateľ: Mesto Trenčín

NÁVRH
december
2025

ÚZEMNÝ PLÁN MESTA TRENČÍN

Zmeny a doplnky č.10

NÁVRH



LEGENDA:

Hranica

- riešeného územia
- mestskej časti
- urbanistického obvodu
- návrh úpravy admin. hranice mesta Trenčín
- zastavaného územia - stav
- zastavaného územia - návrh
- parcely
- mapového listu ZMVM 1:5 000

Funkčné plochy

- | stav | návrh | |
|------|-------|-------------------------------|
| | | bývanie a občianske vybavenie |
| | | výroba a technické vybavenie |
| | | zeleň |
| | | pešia zóna |
| | | vodná plocha, polder |

Funkčné plochy obcí v záujmovom území

- | stav | návrh | výhľad | |
|------|-------|--------|-----------------------------------|
| | | | bývanie a občianske vybavenie |
| | | | výroba a technická infraštruktúra |
| | | | zeleň |
| | | | vodná plocha, polder |

LEGENDA ZMIEN A DOPLNKOV:

- hranica zastavaného územia - návrh, na vypustenie z ÚPN
- elektrické vedenia, na vypustenie z ÚPN
- ochranné pásmo elektrického vedenia, na vypustenie z ÚPN
- kolektor, na vypustenie z ÚPN
- funkčné plochy na vypustenie z ÚPN (ležiace mimo územia mesta)
- 1/1 označenie zmeny

Zariadenia rozvodu elektrickej energie

- 110/22 kV elektrická rozvodňa
- trafostanica ZSE - murovaná
- trafostanica ZSE - stĺpová
- trafostanica iného vlastníka - murovaná
- trafostanica iného vlastníka - stĺpová
- prechod vzduch-kábel
- spínacia stanica - návrh
- areál transformovne

Elektrické vedenia

- elektrické vedenie 400 kV vzdušné
- elektrické vedenie 110 kV vzdušné
- elektrické vedenie 22 kV vzdušné
- elektrické vedenie 22 kV káblové
- elektrické vedenie 22 kV káblové - návrh
- ochranné pásmo elektrického vedenia
- trasa kolektoru - návrh

Súhrnná bilancia elektrickej energie pre novonavrhované bytové jednotky, občianske vybavenie, výrobu a iné zariadenia v mestských častiach pre rok 2030 (návrh)

MČ 03 Sihote		
Etap	Potreba zvýšenia inštal. výkonu [kVA]	Počet navrhovaných transformátorov [kVA]
Návrh	1 809	3 x 630

Diaľkové telekomunikačné káble

- DK Energotel (VET)
- DOK Energotel
- DOK Energotel (VET)
- DOK ZSE

Funkčné plochy a hranica zastavaného územia vo výkrese sa menia podľa ich zobrazenia vo výkrese č.7



ÚPN mesta Trenčín - Zmeny a doplnky č.10
Návrh technického vybavenia - zásobovanie elektrickou energiou
M 1 : 5 000

5b

Hlavný riešiteľ: Ing. arch. Petra Adamczaková
Zodpovedný riešiteľ: Ing. arch. Marek Adamczak
v spolupráci s Ing. Vasiľom Ded'om

Obstarávateľ: Mesto Trenčín

NÁVRH
december 2025

ÚZEMNÝ PLÁN MESTA TRENČÍN

v znení zmien a doplnkov č. 1 - 9 a 11



LEGENDA:

Hranica

- riešeného územia
- mestskej časti
- urbanistického obvodu
- návrh úpravy admin. hranice mesta Trenčín
- zastavaného územia - stav
- zastavaného územia - návrh
- parcely
- mapového listu ZMVM 1:5 000

Funkčné plochy

- | stav | návrh | |
|------|-------|-------------------------------|
| | | bývanie a občianske vybavenie |
| | | výroba a technické vybavenie |
| | | zeleň |
| | | pešia zóna |
| | | vodná plocha, polder |

Funkčné plochy obcí v záujmovom území

- | stav | návrh | výhľad | |
|------|-------|--------|-----------------------------------|
| | | | bývanie a občianske vybavenie |
| | | | výroba a technická infraštruktúra |
| | | | zeleň |
| | | | vodná plocha, polder |

Zariadenia rozvodu elektrickej energie

- 110/22 kV elektrická rozvodňa
- trafostanica ZSE - murovaná
- trafostanica ZSE - stĺpová
- trafostanica iného vlastníka - murovaná
- trafostanica iného vlastníka - stĺpová
- prechod vzduch-kábel
- spínacia stanica - návrh
- areál transformovne

Elektrické vedenia

- elektrické vedenie 400 kV vzdušné
- elektrické vedenie 110 kV vzdušné
- elektrické vedenie 22 kV vzdušné
- elektrické vedenie 22 kV káblové
- elektrické vedenie 22 kV káblové - návrh
- ochranné pásmo elektrického vedenia
- trasa kolektoru - návrh

Súhrnná bilancia elektrickej energie pre novonavrhované bytové jednotky, občianske vybavenie, výrobu a iné zariadenia v mestských častiach pre rok 2030 (návrh)

MČ 03 Sihote		
Etap	Potreba zvýšenia inštal. výkonu [kVA]	Počet navrhovaných transformátorov [kVA]
Návrh	1 809	3 x 630

Diaľkové telekomunikačné káble

- DK Energotel (VET)
- DOK Energotel
- DOK Energotel (VET)
- DOK ZSE





ÚPN mesta Trenčín v znení ZaD č.1-9 a 11
Návrh technického vybavenia -
zásobovanie elektrickou energiou
M 1 : 5 000


5b


Hlavný riešiteľ: Ing. arch. D. Kostovský, Ing. arch. L. Klaučo
Zodpovedný riešiteľ: Ing. Dominik Slušný, Ing. Vasil' Ded'o
Obstarávateľ: Mesto Trenčín
Spracovateľ: AUREX, spol. s r.o., Bratislava, október 2025




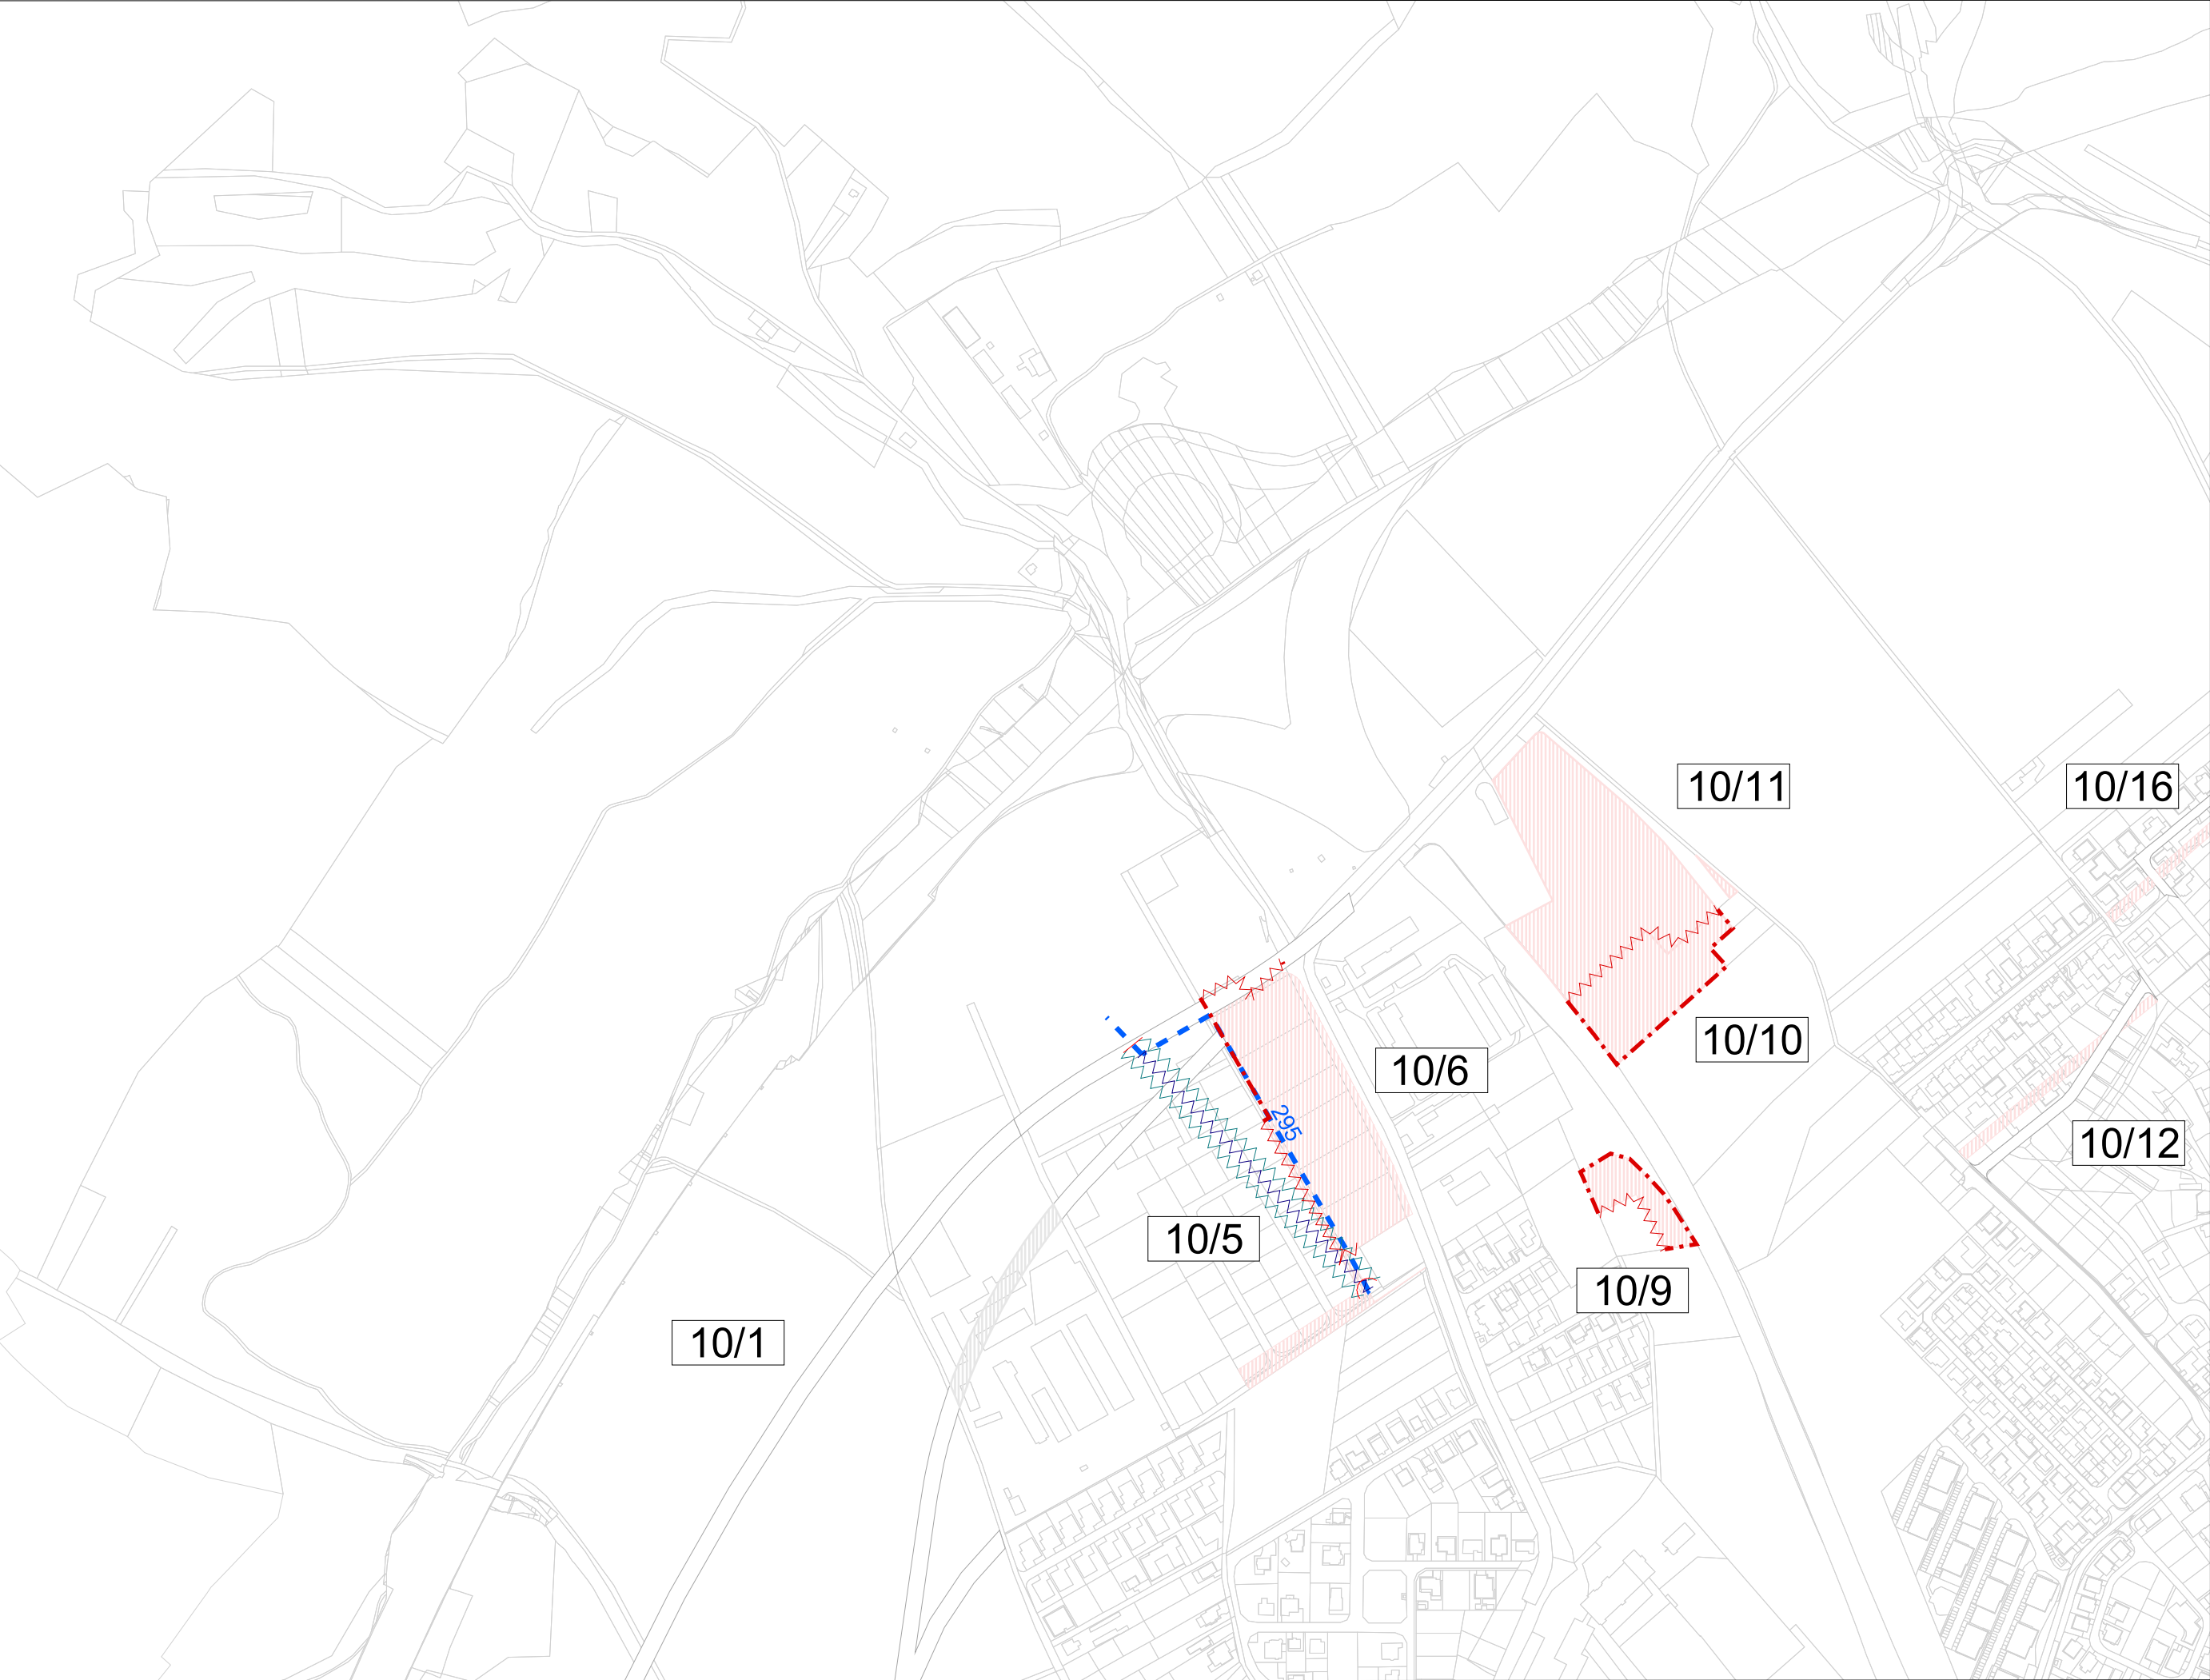


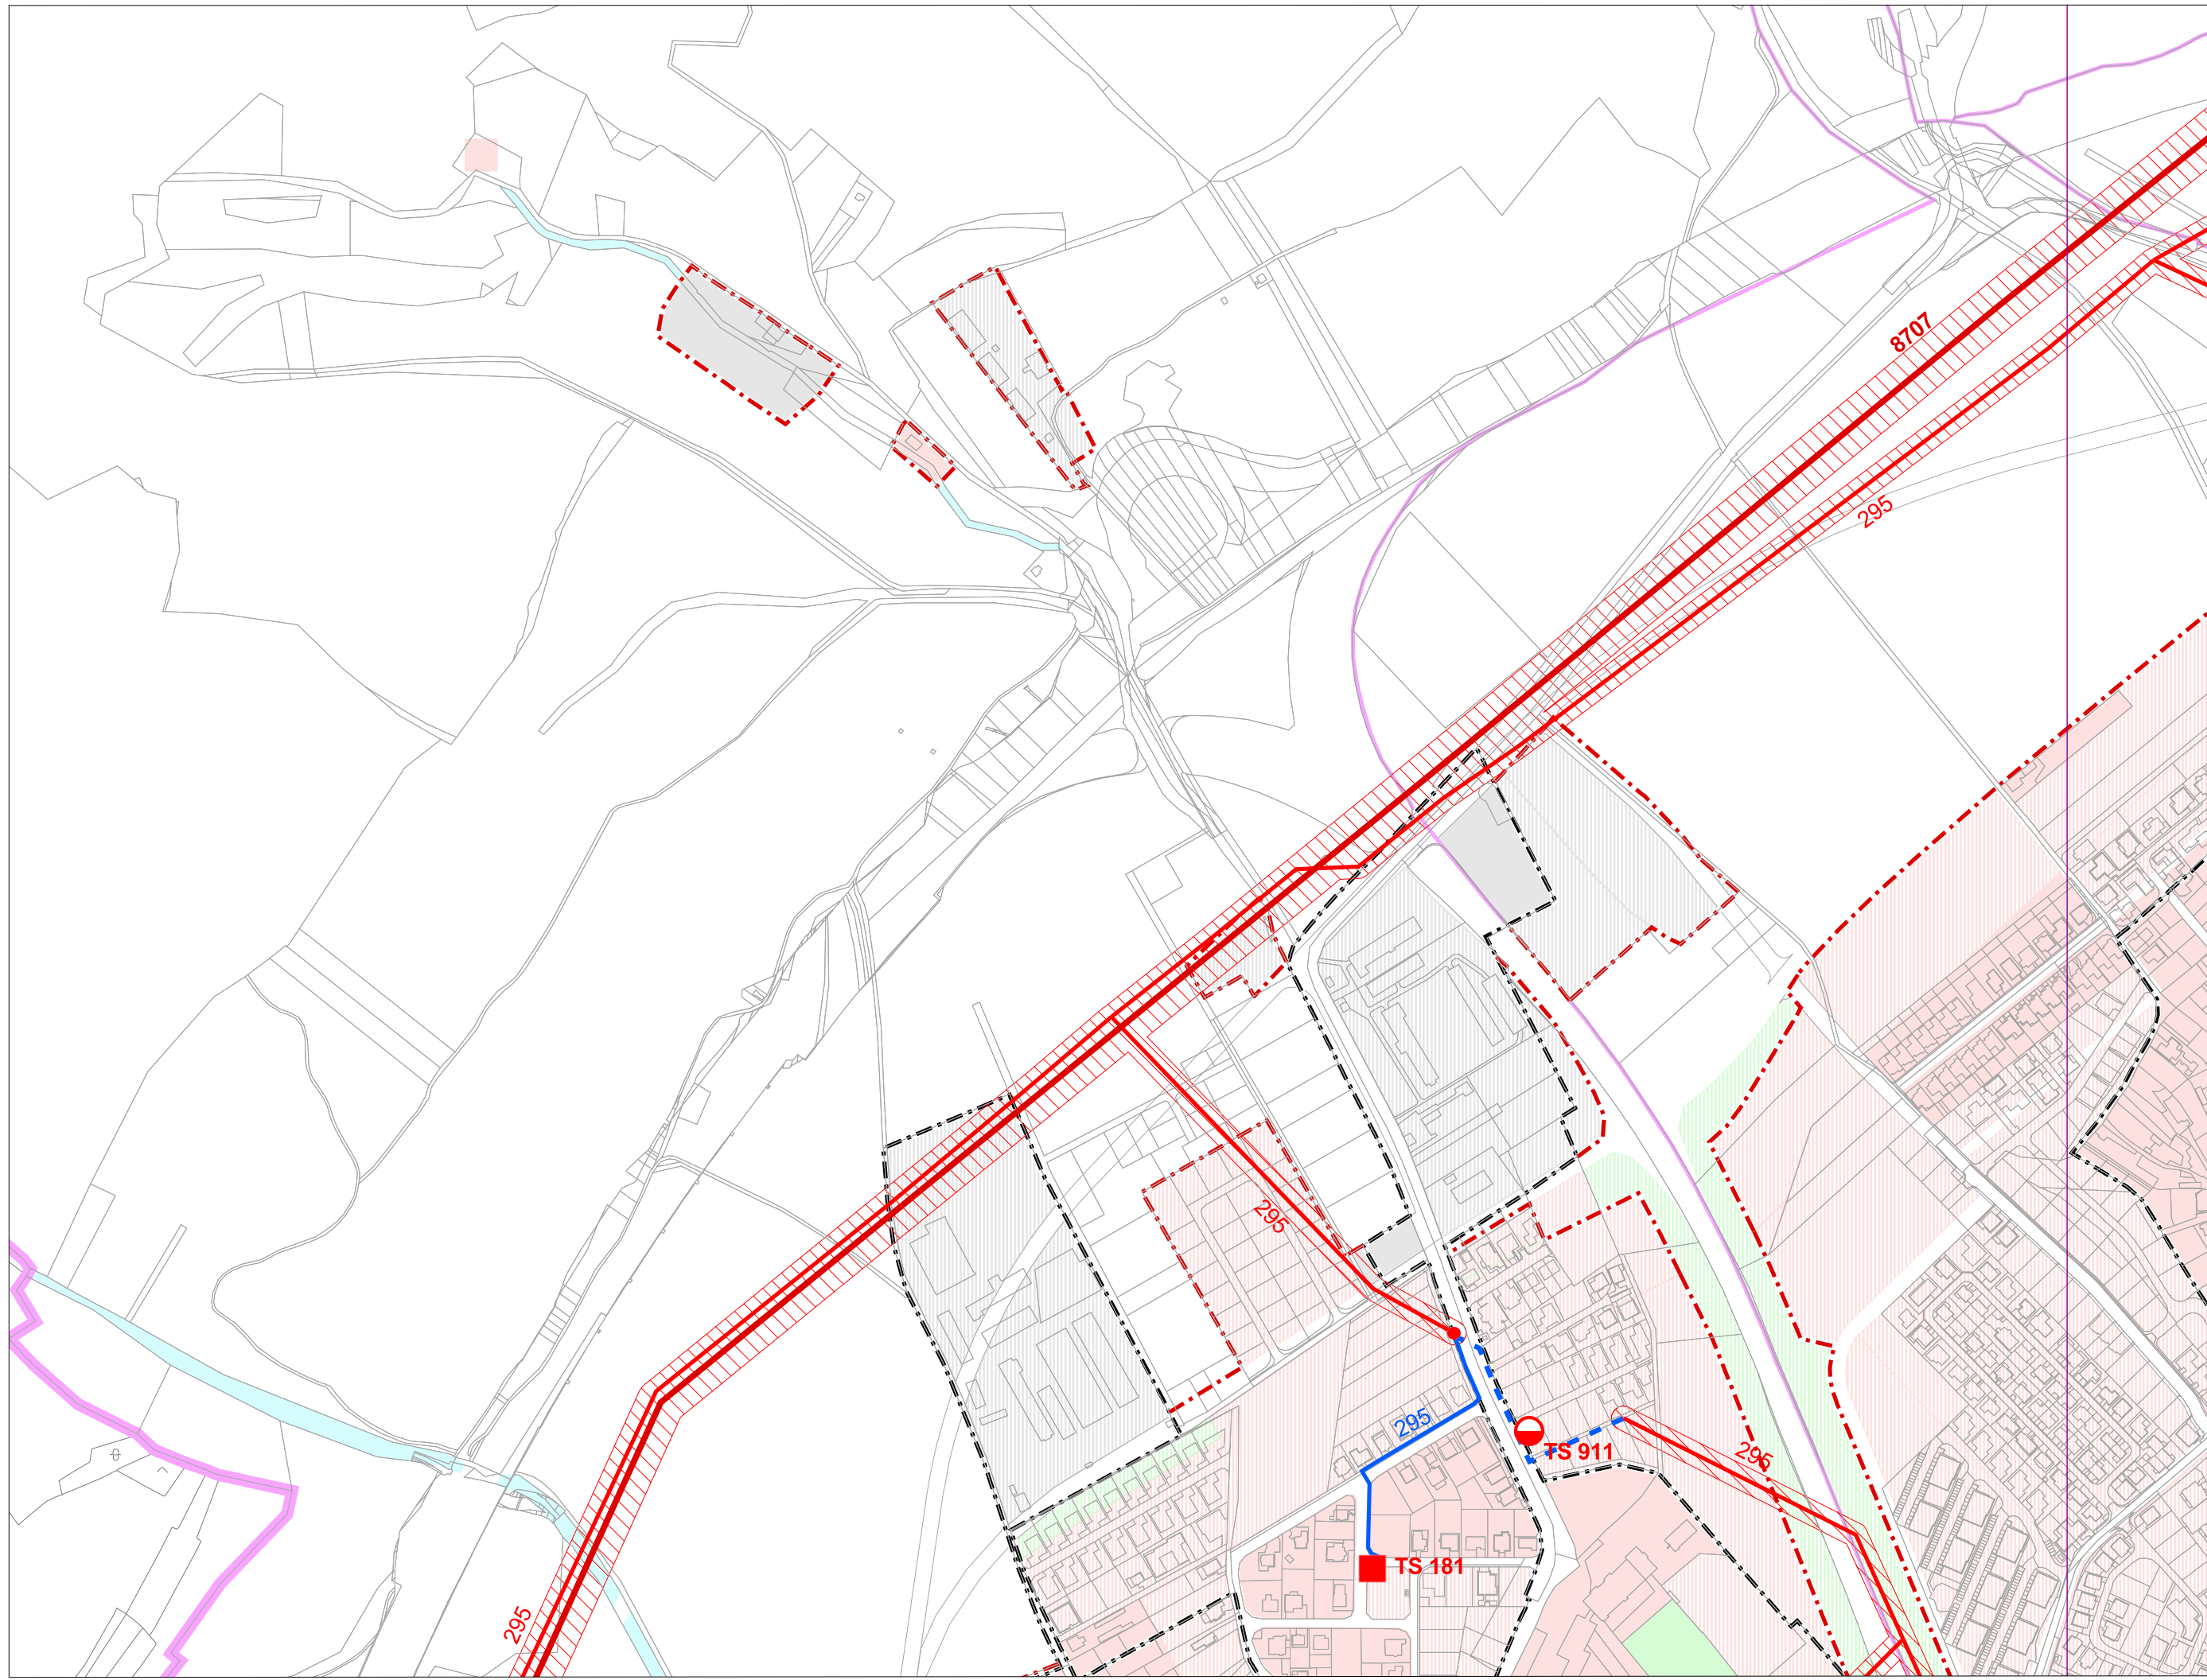


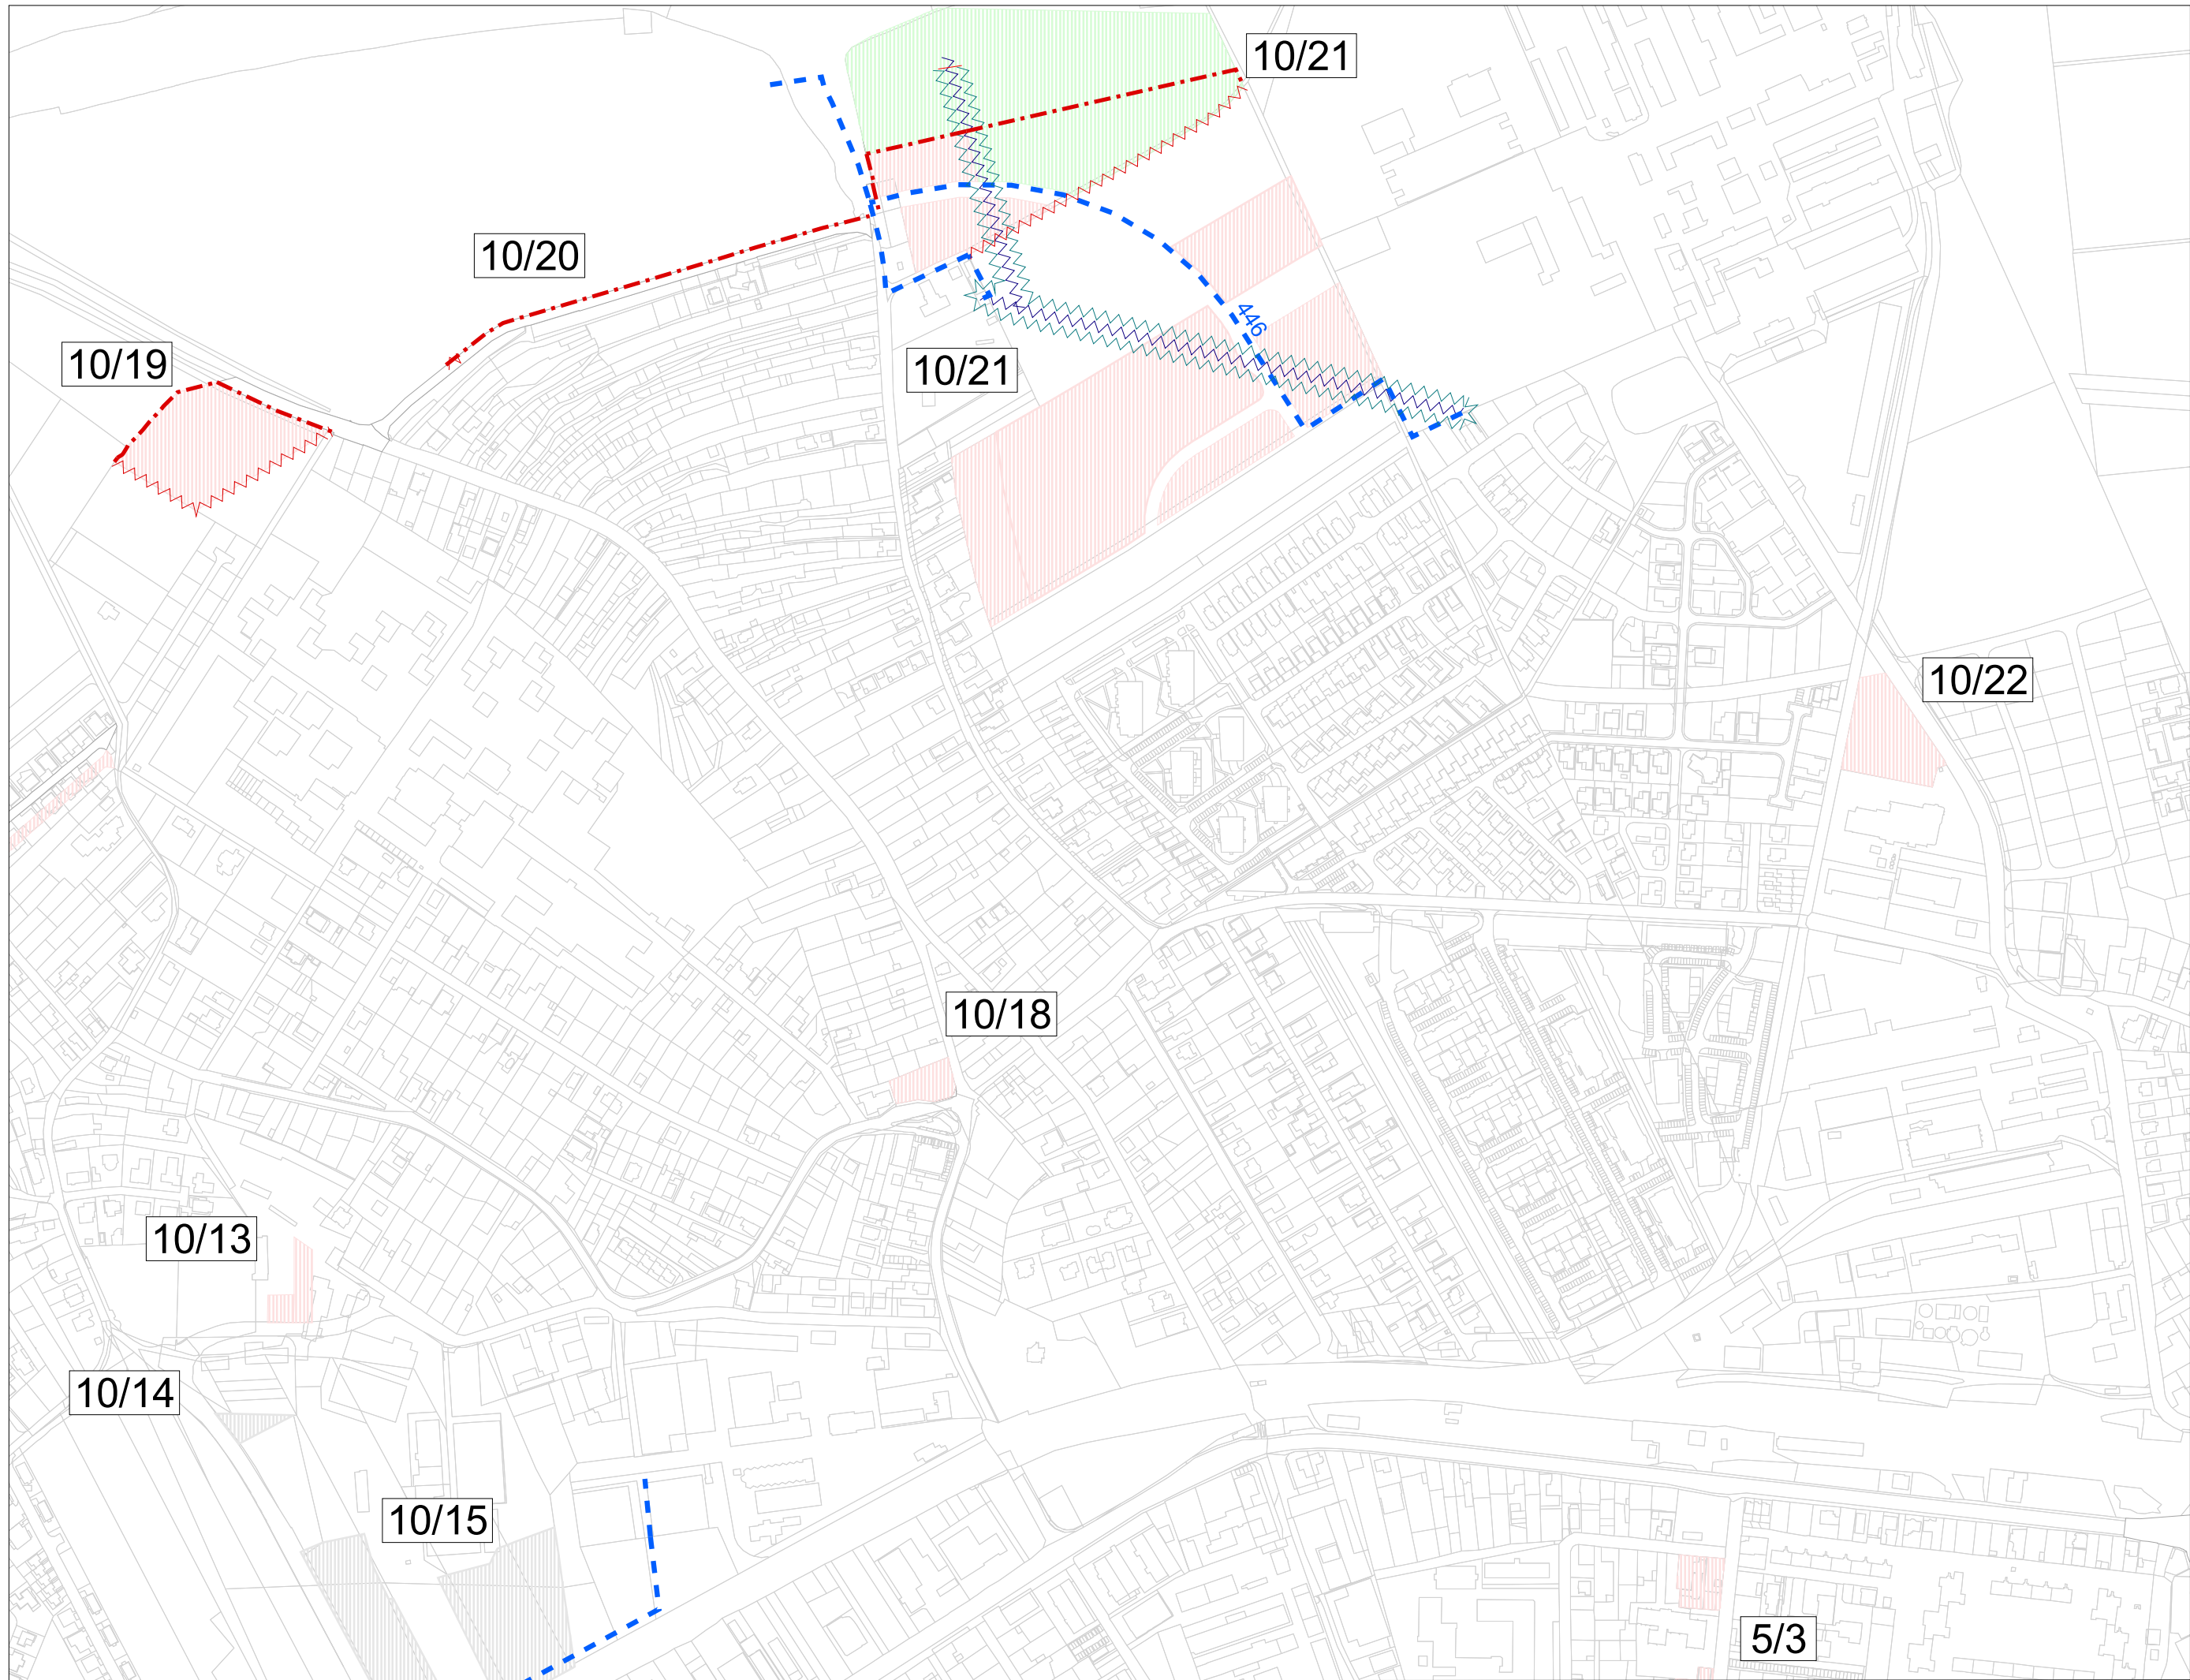


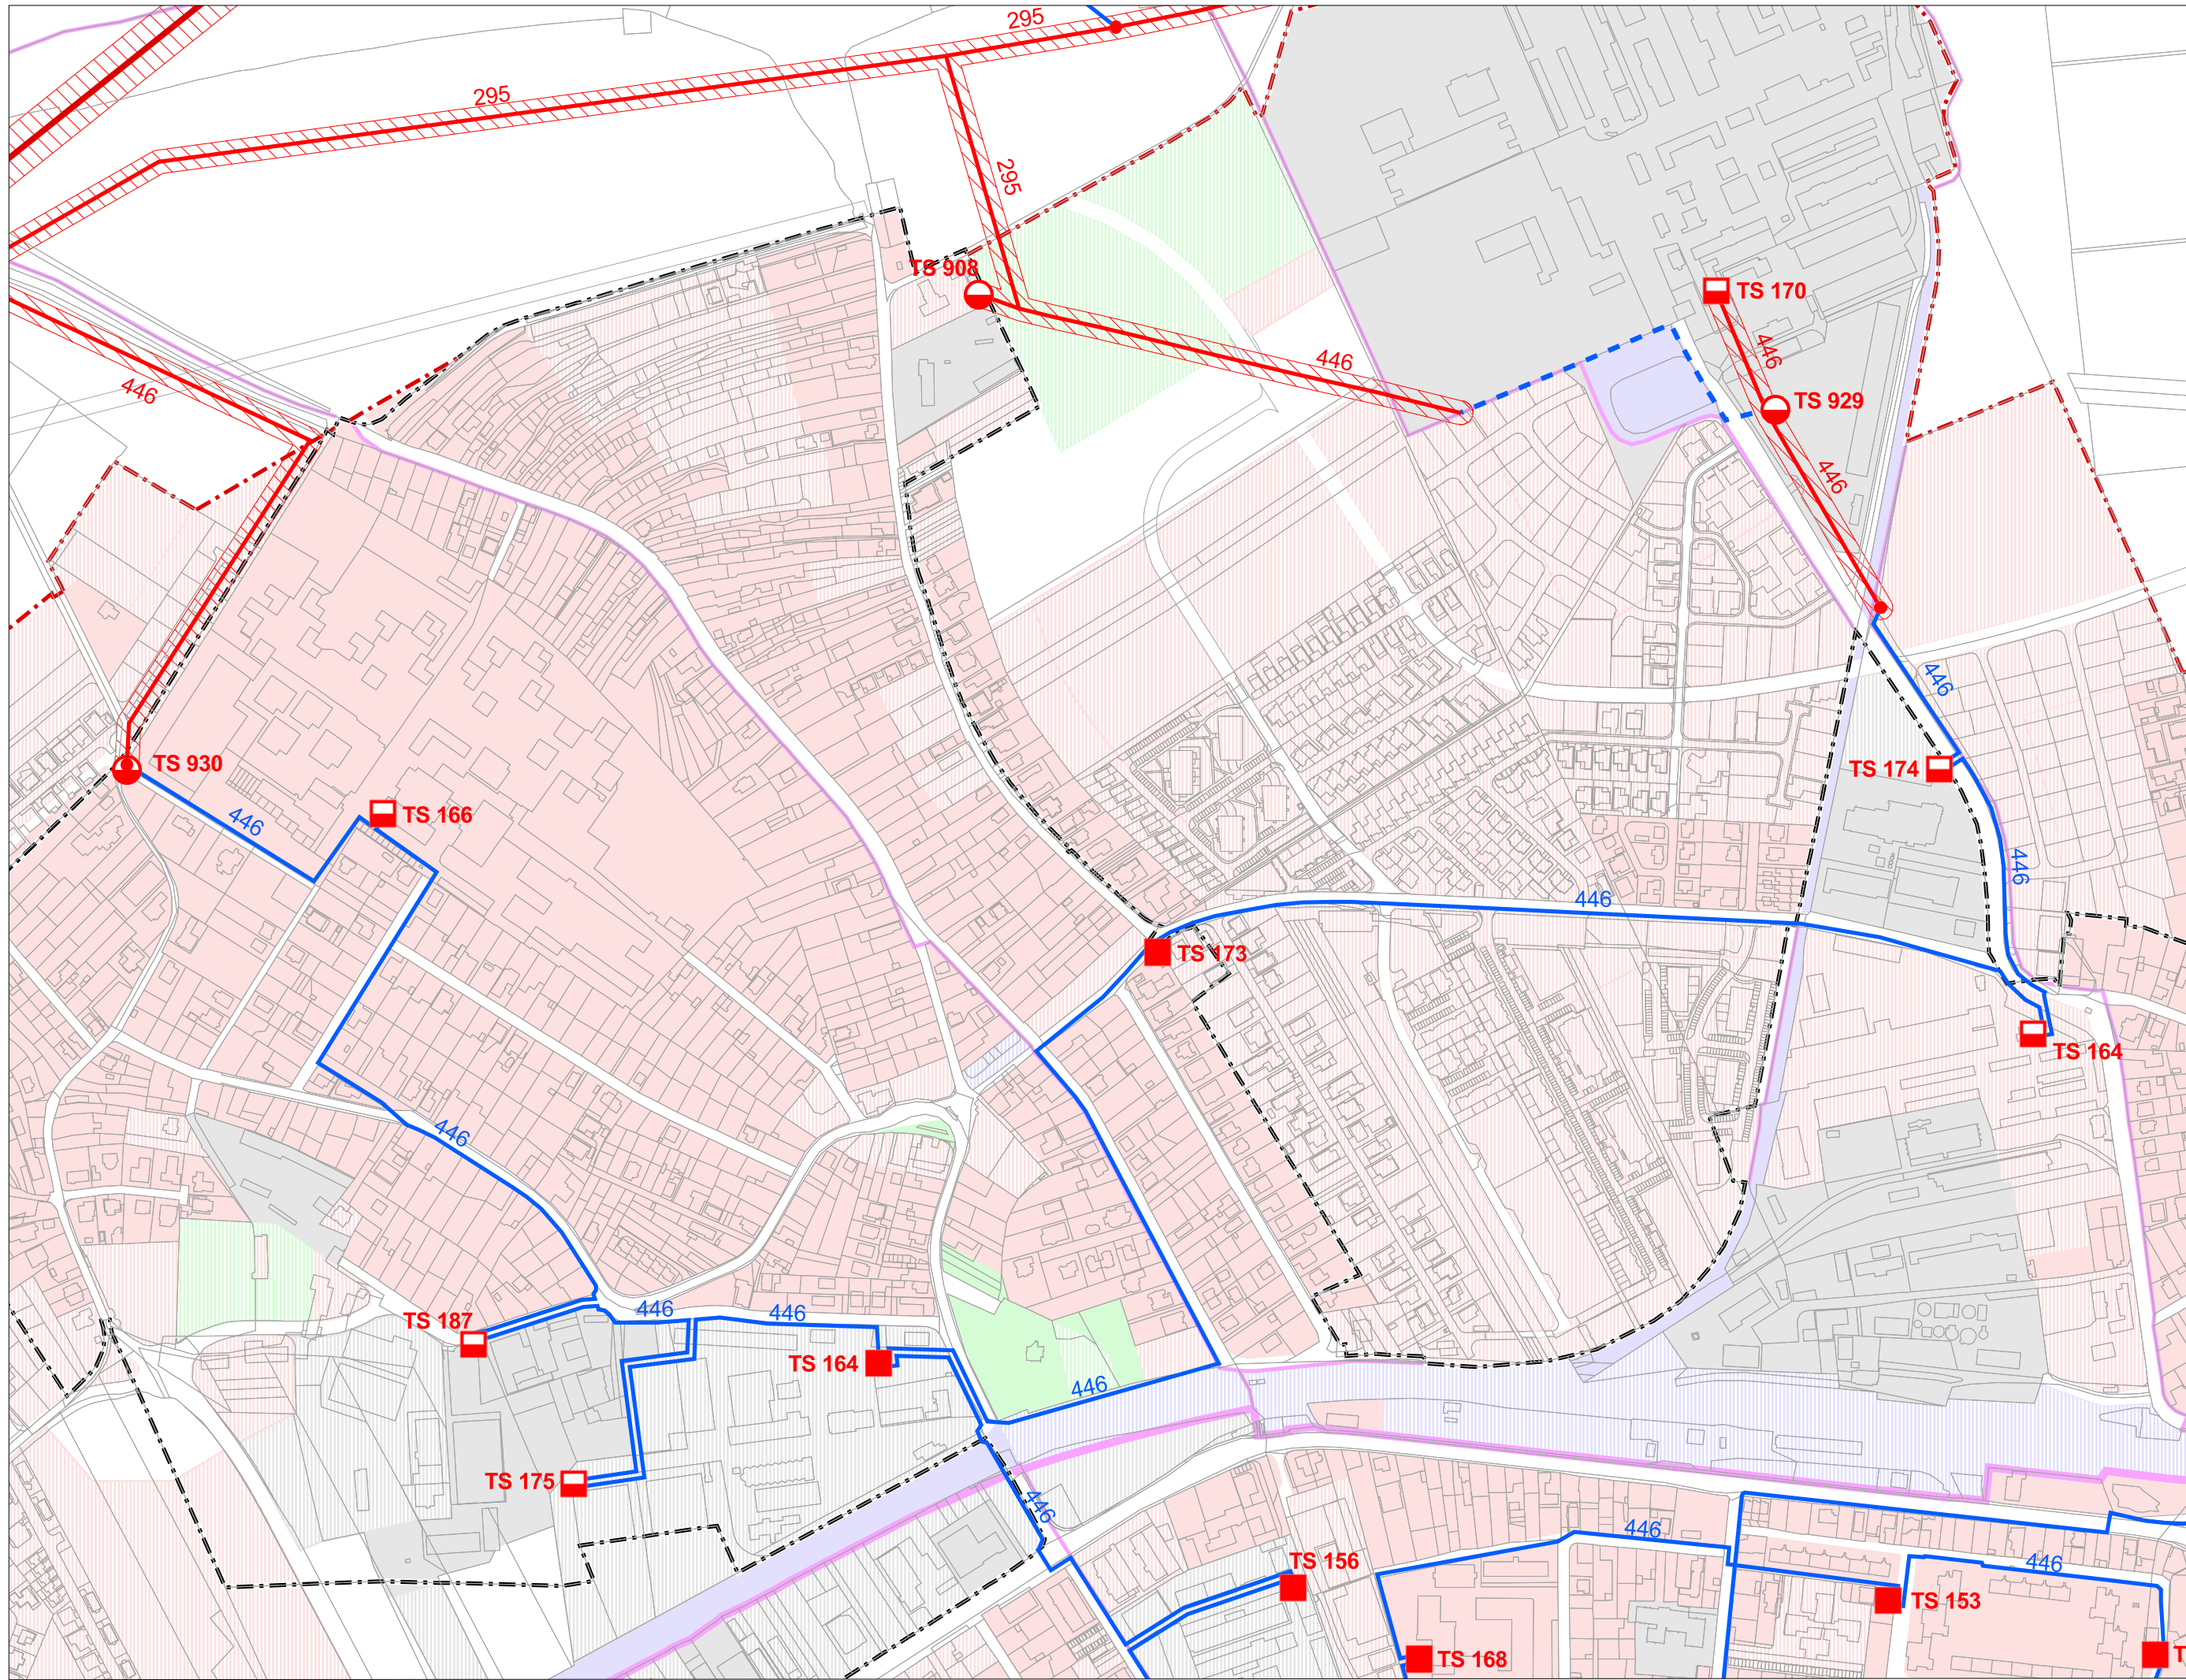

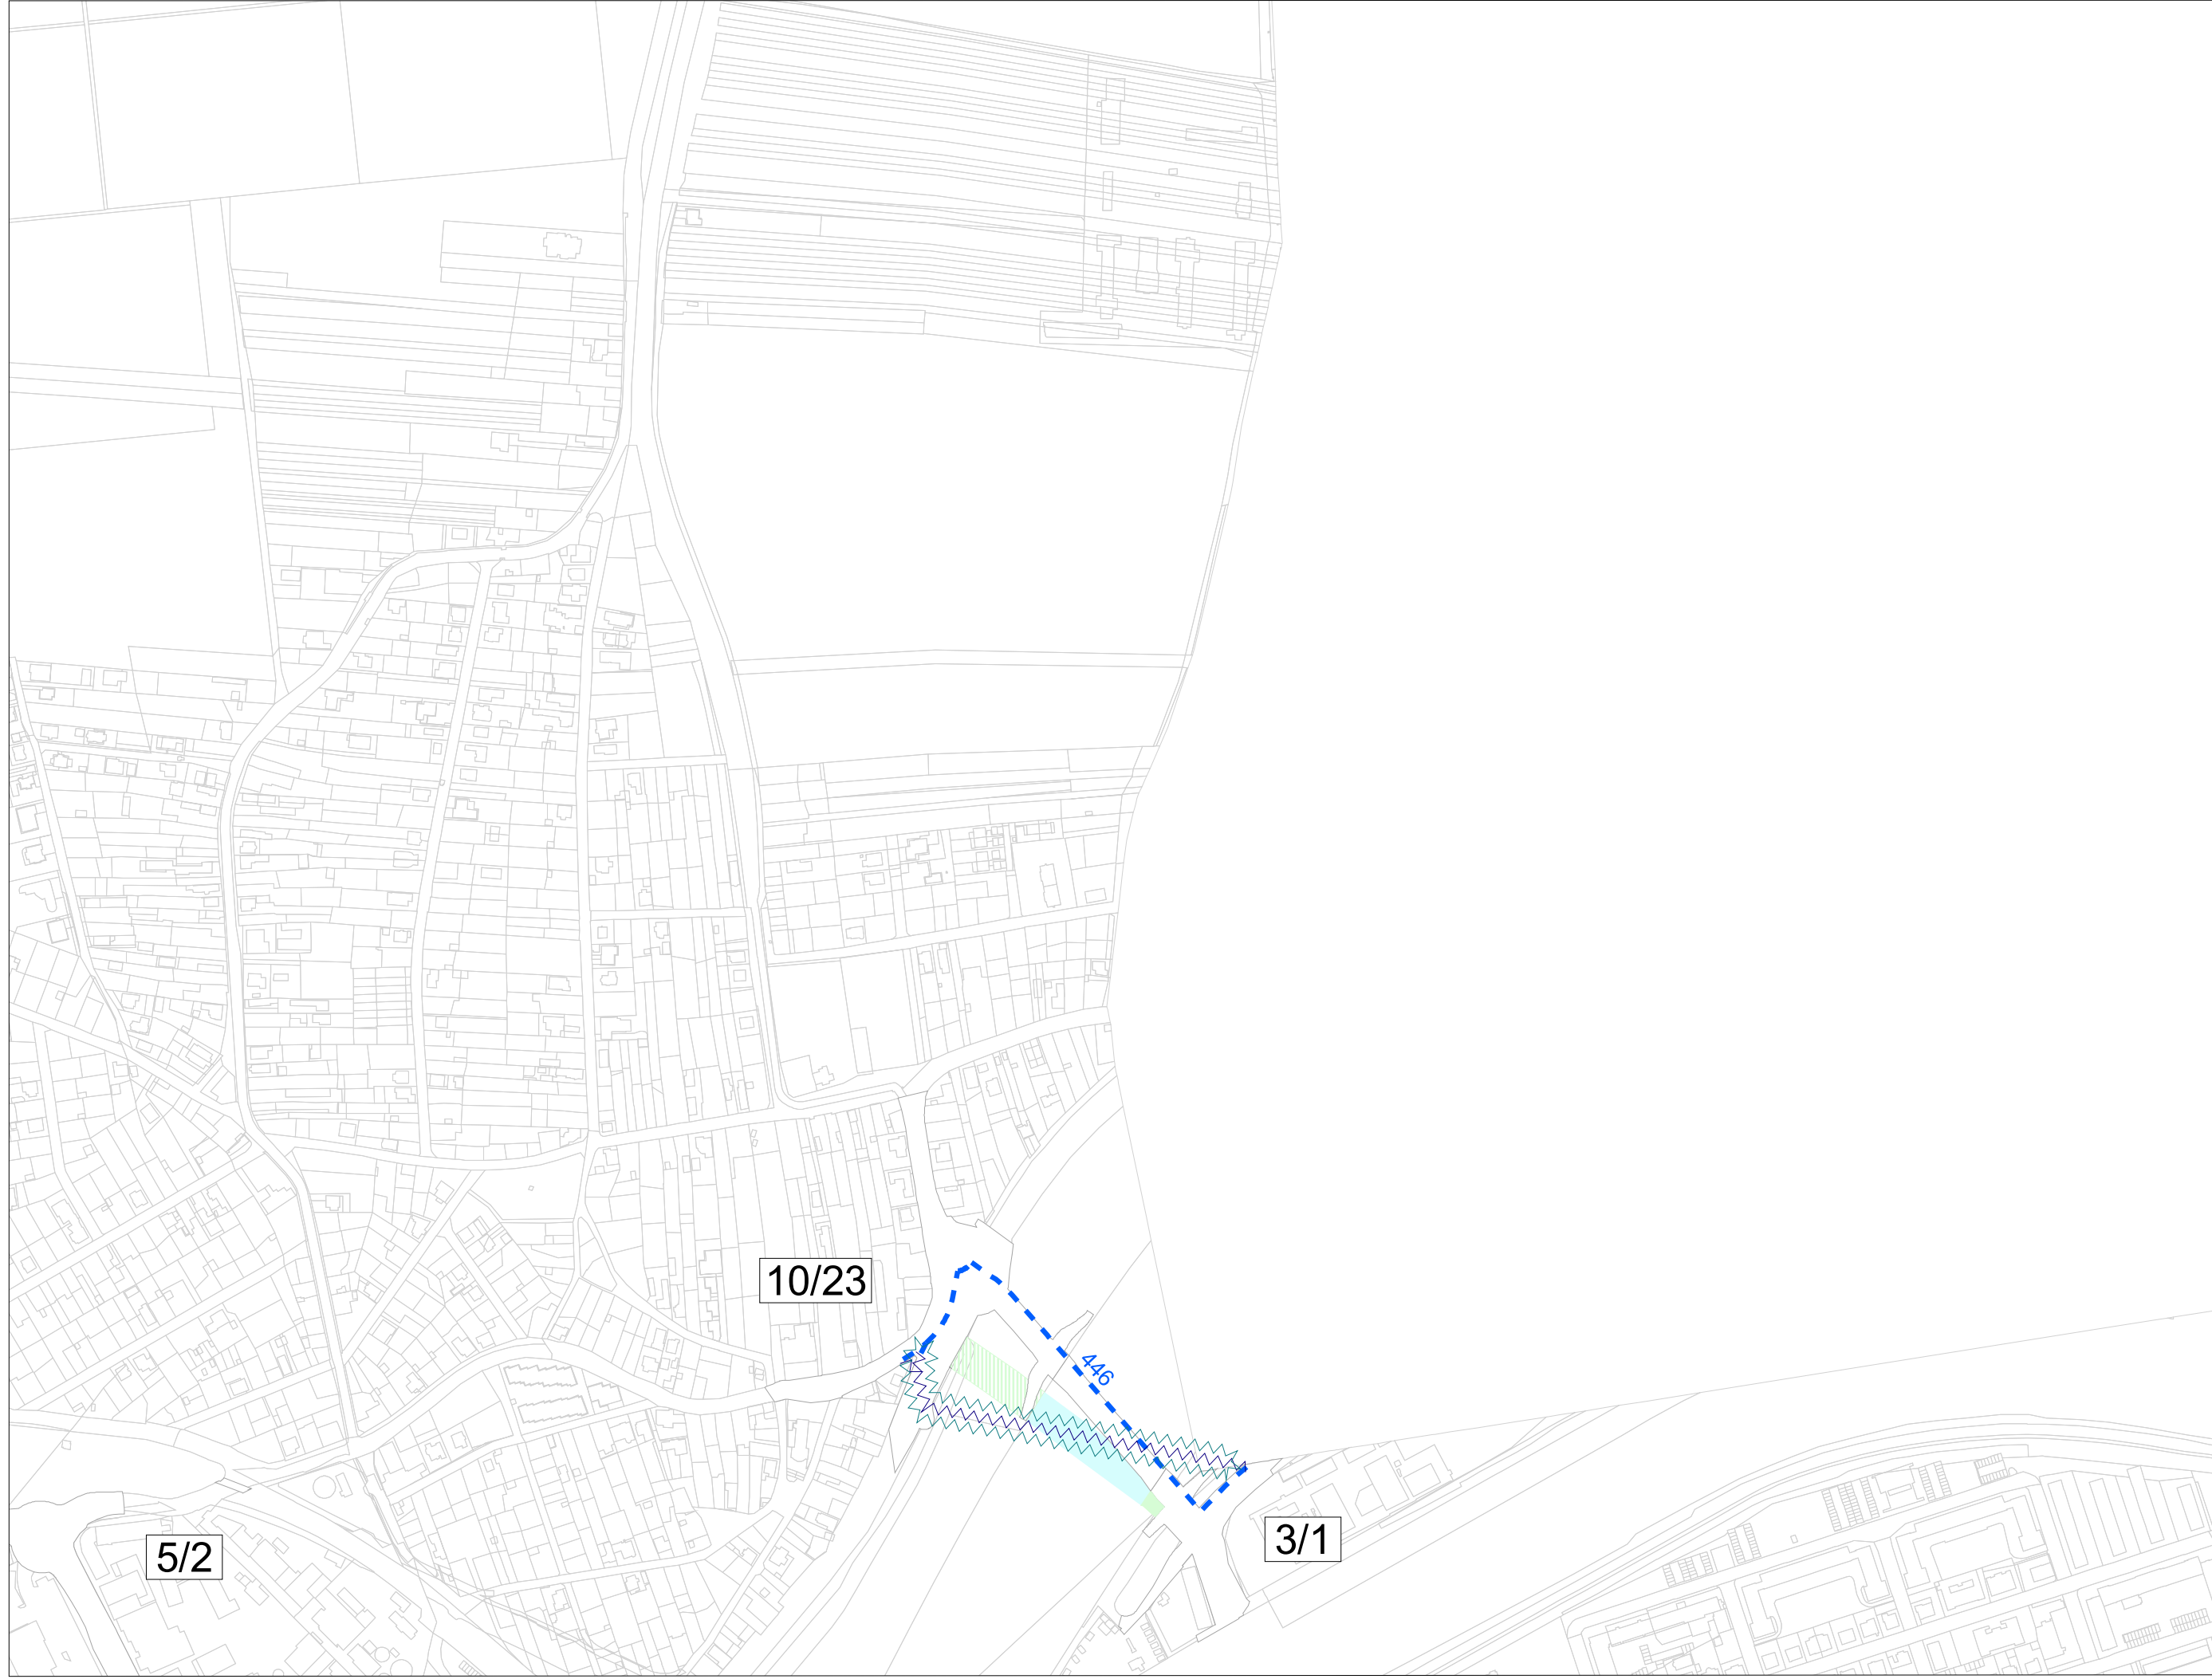


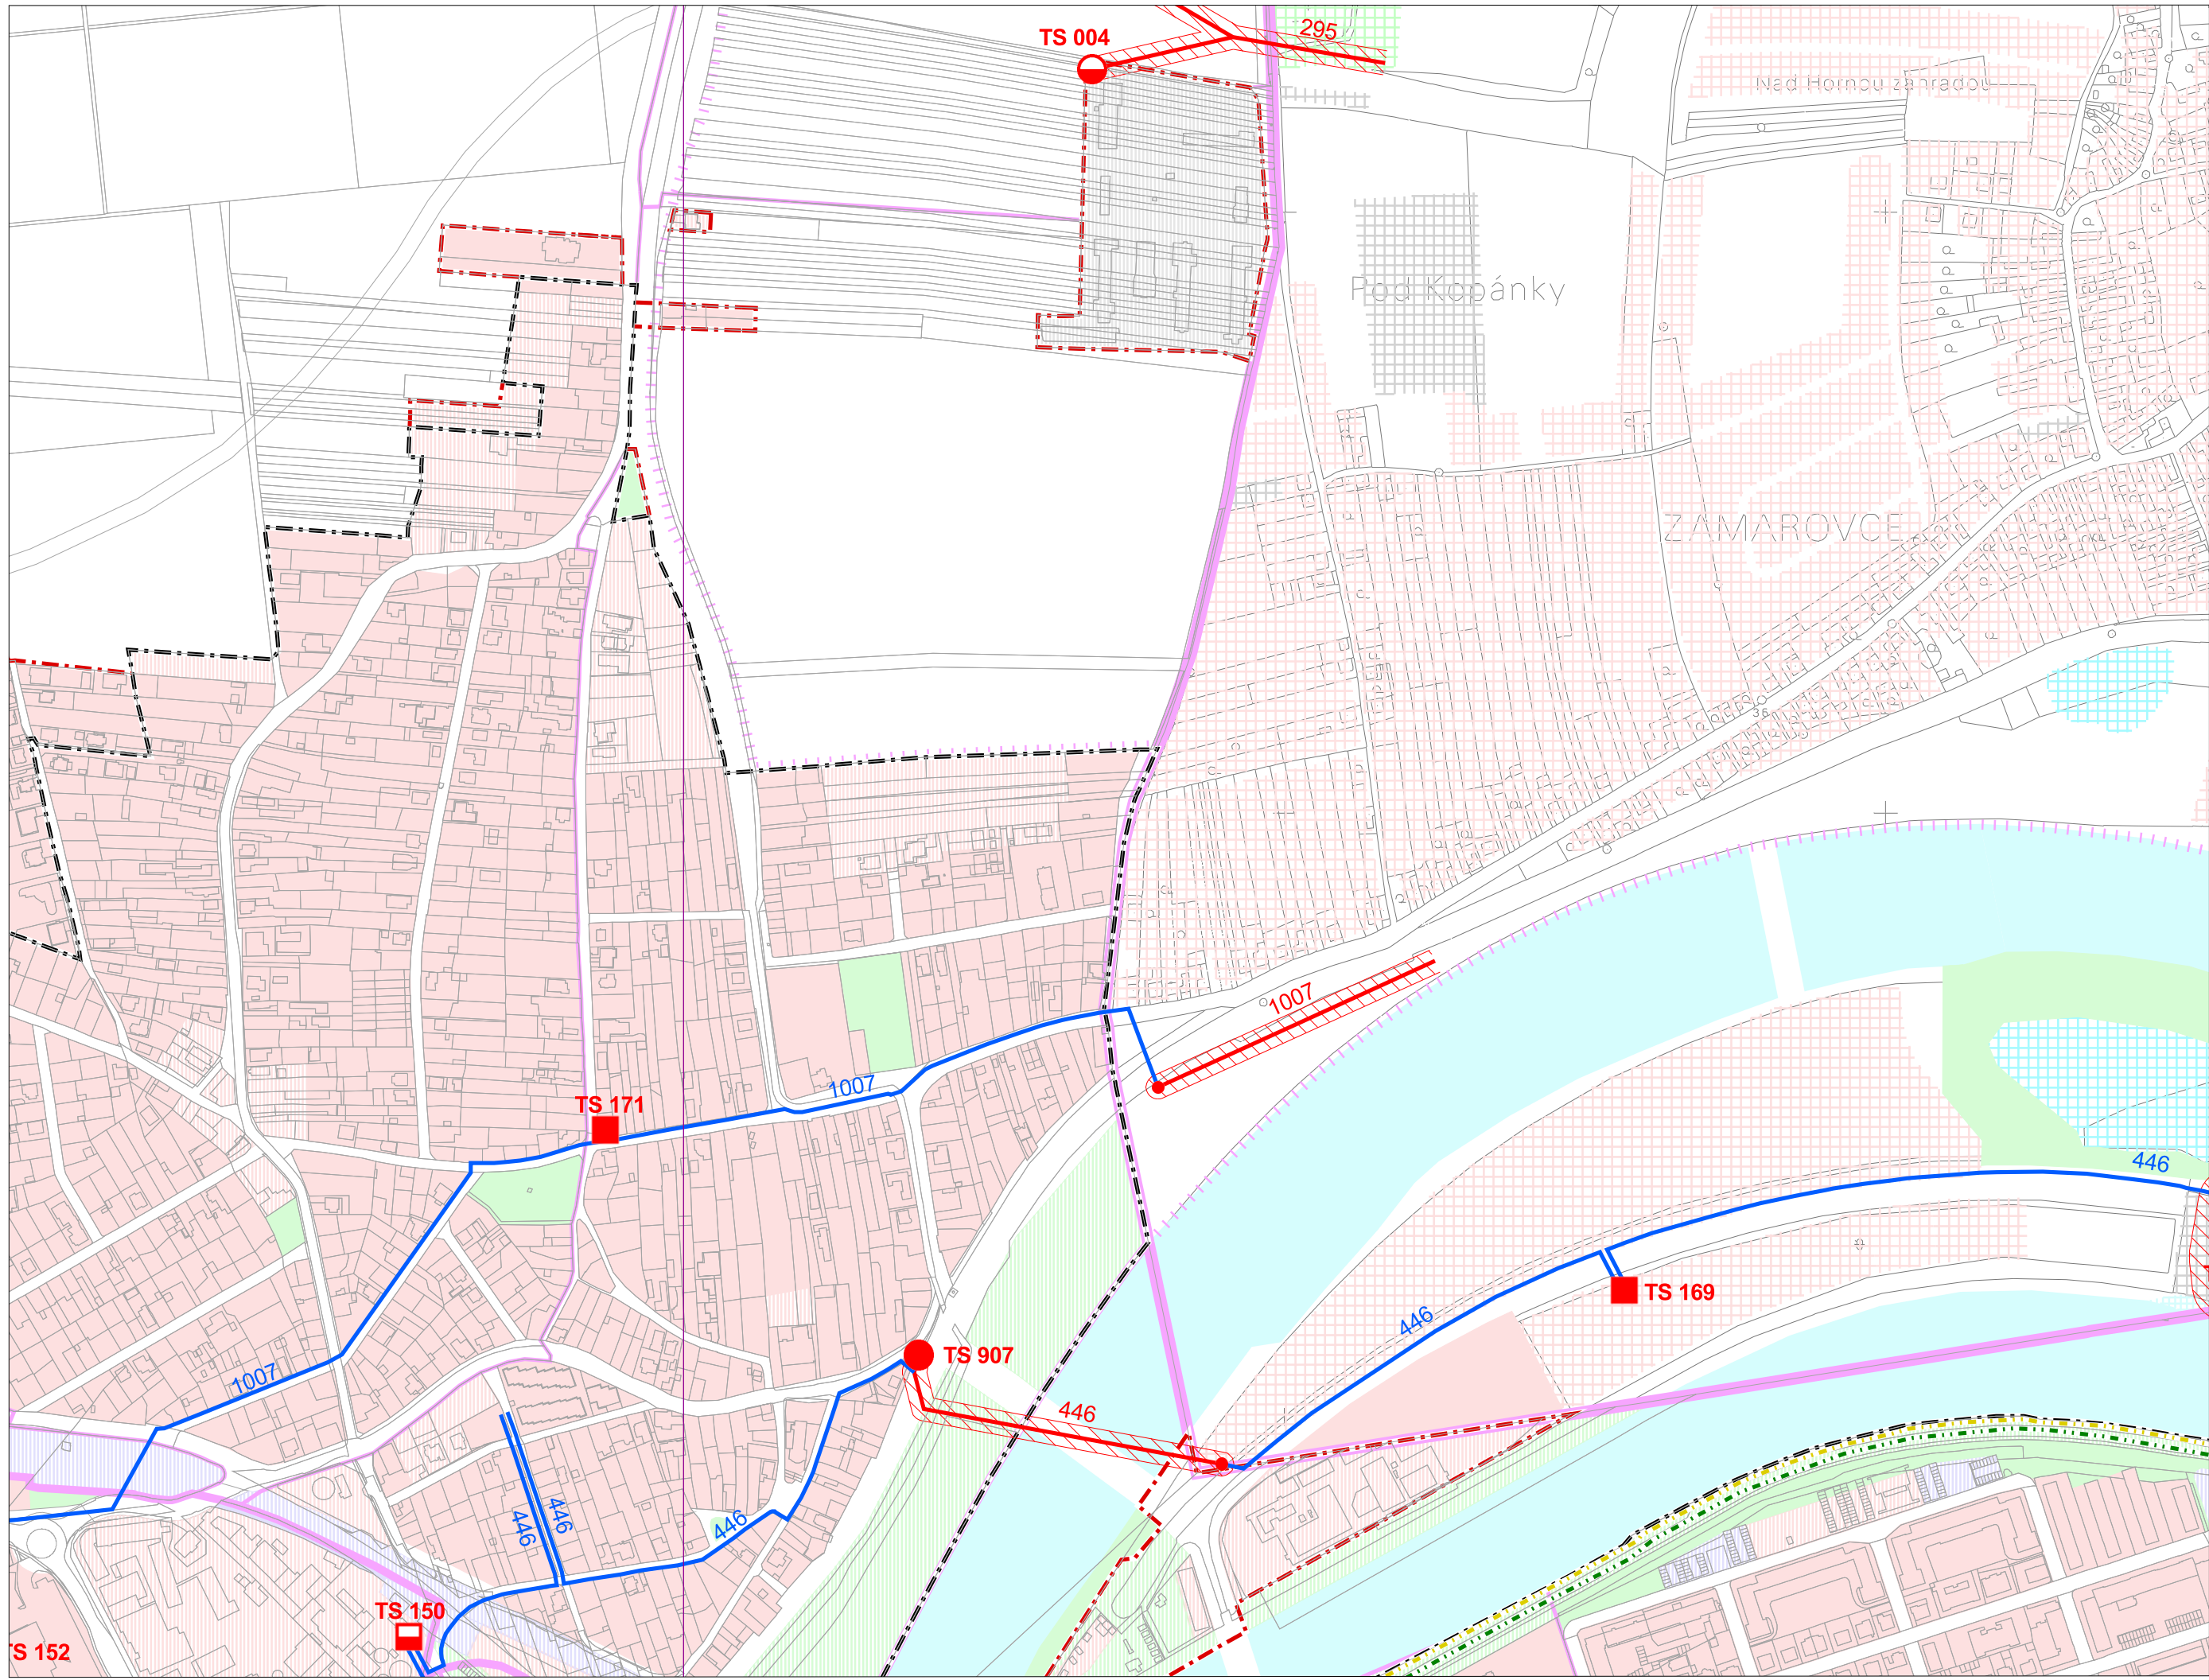


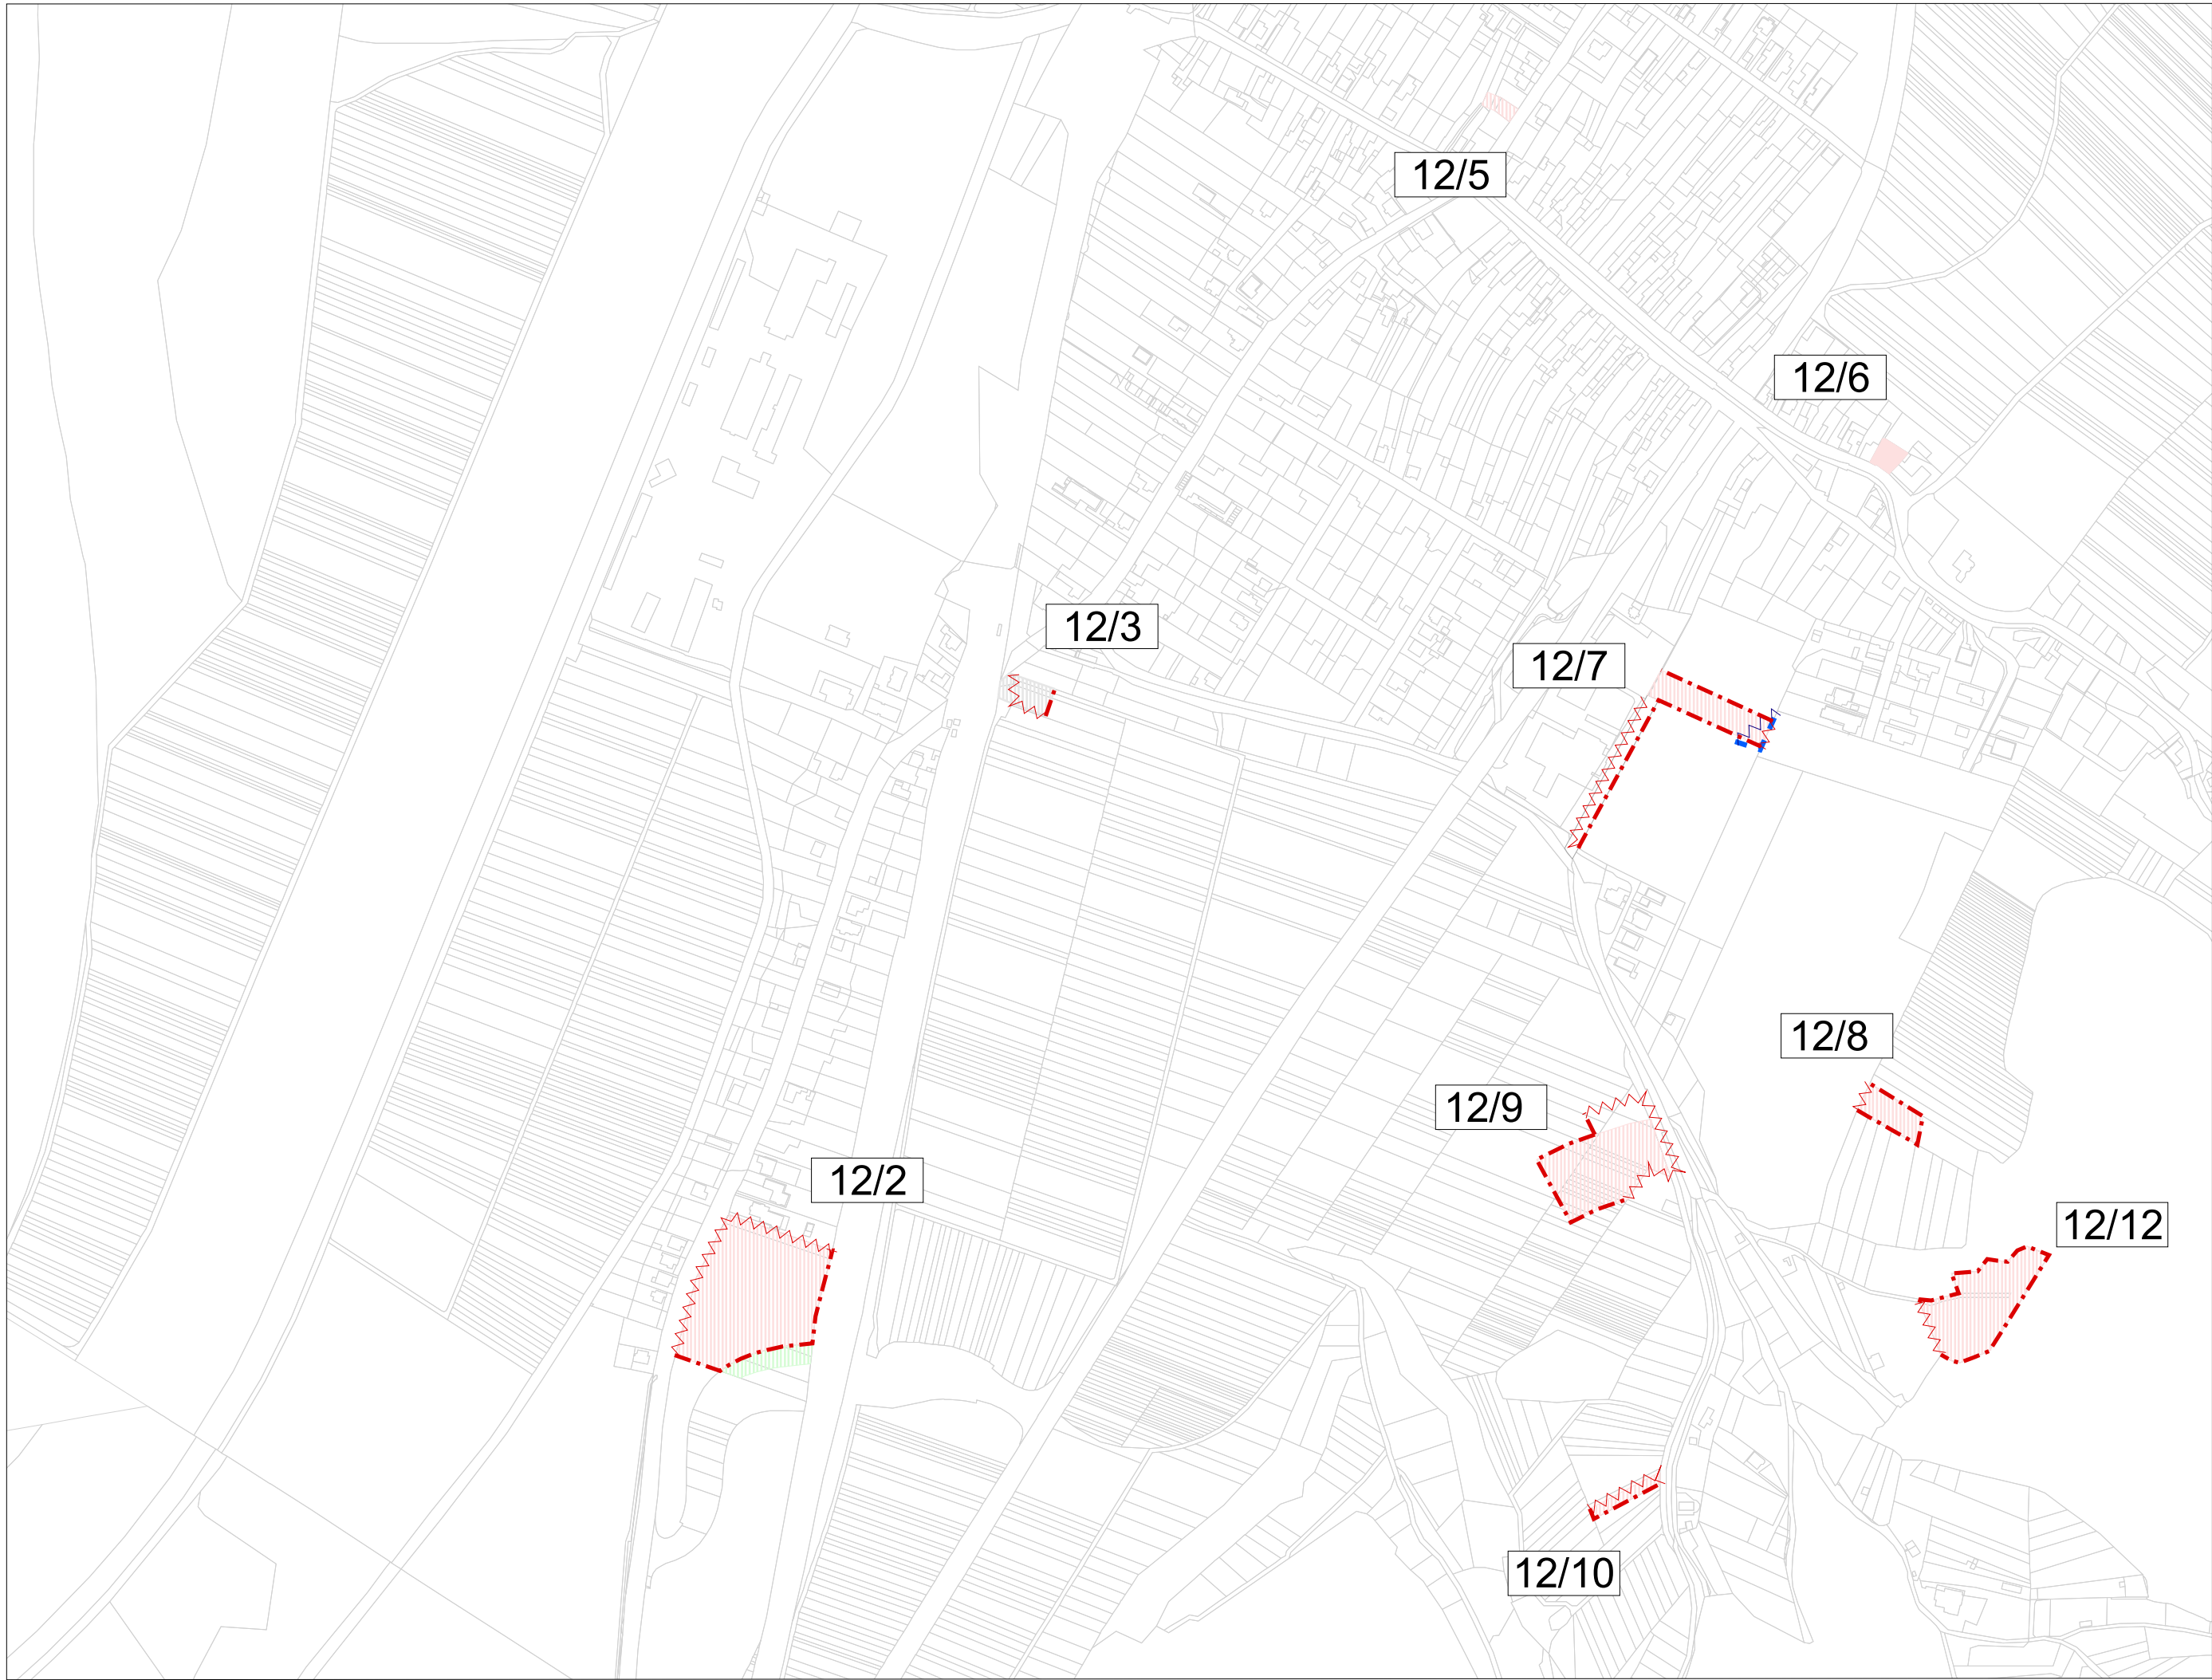


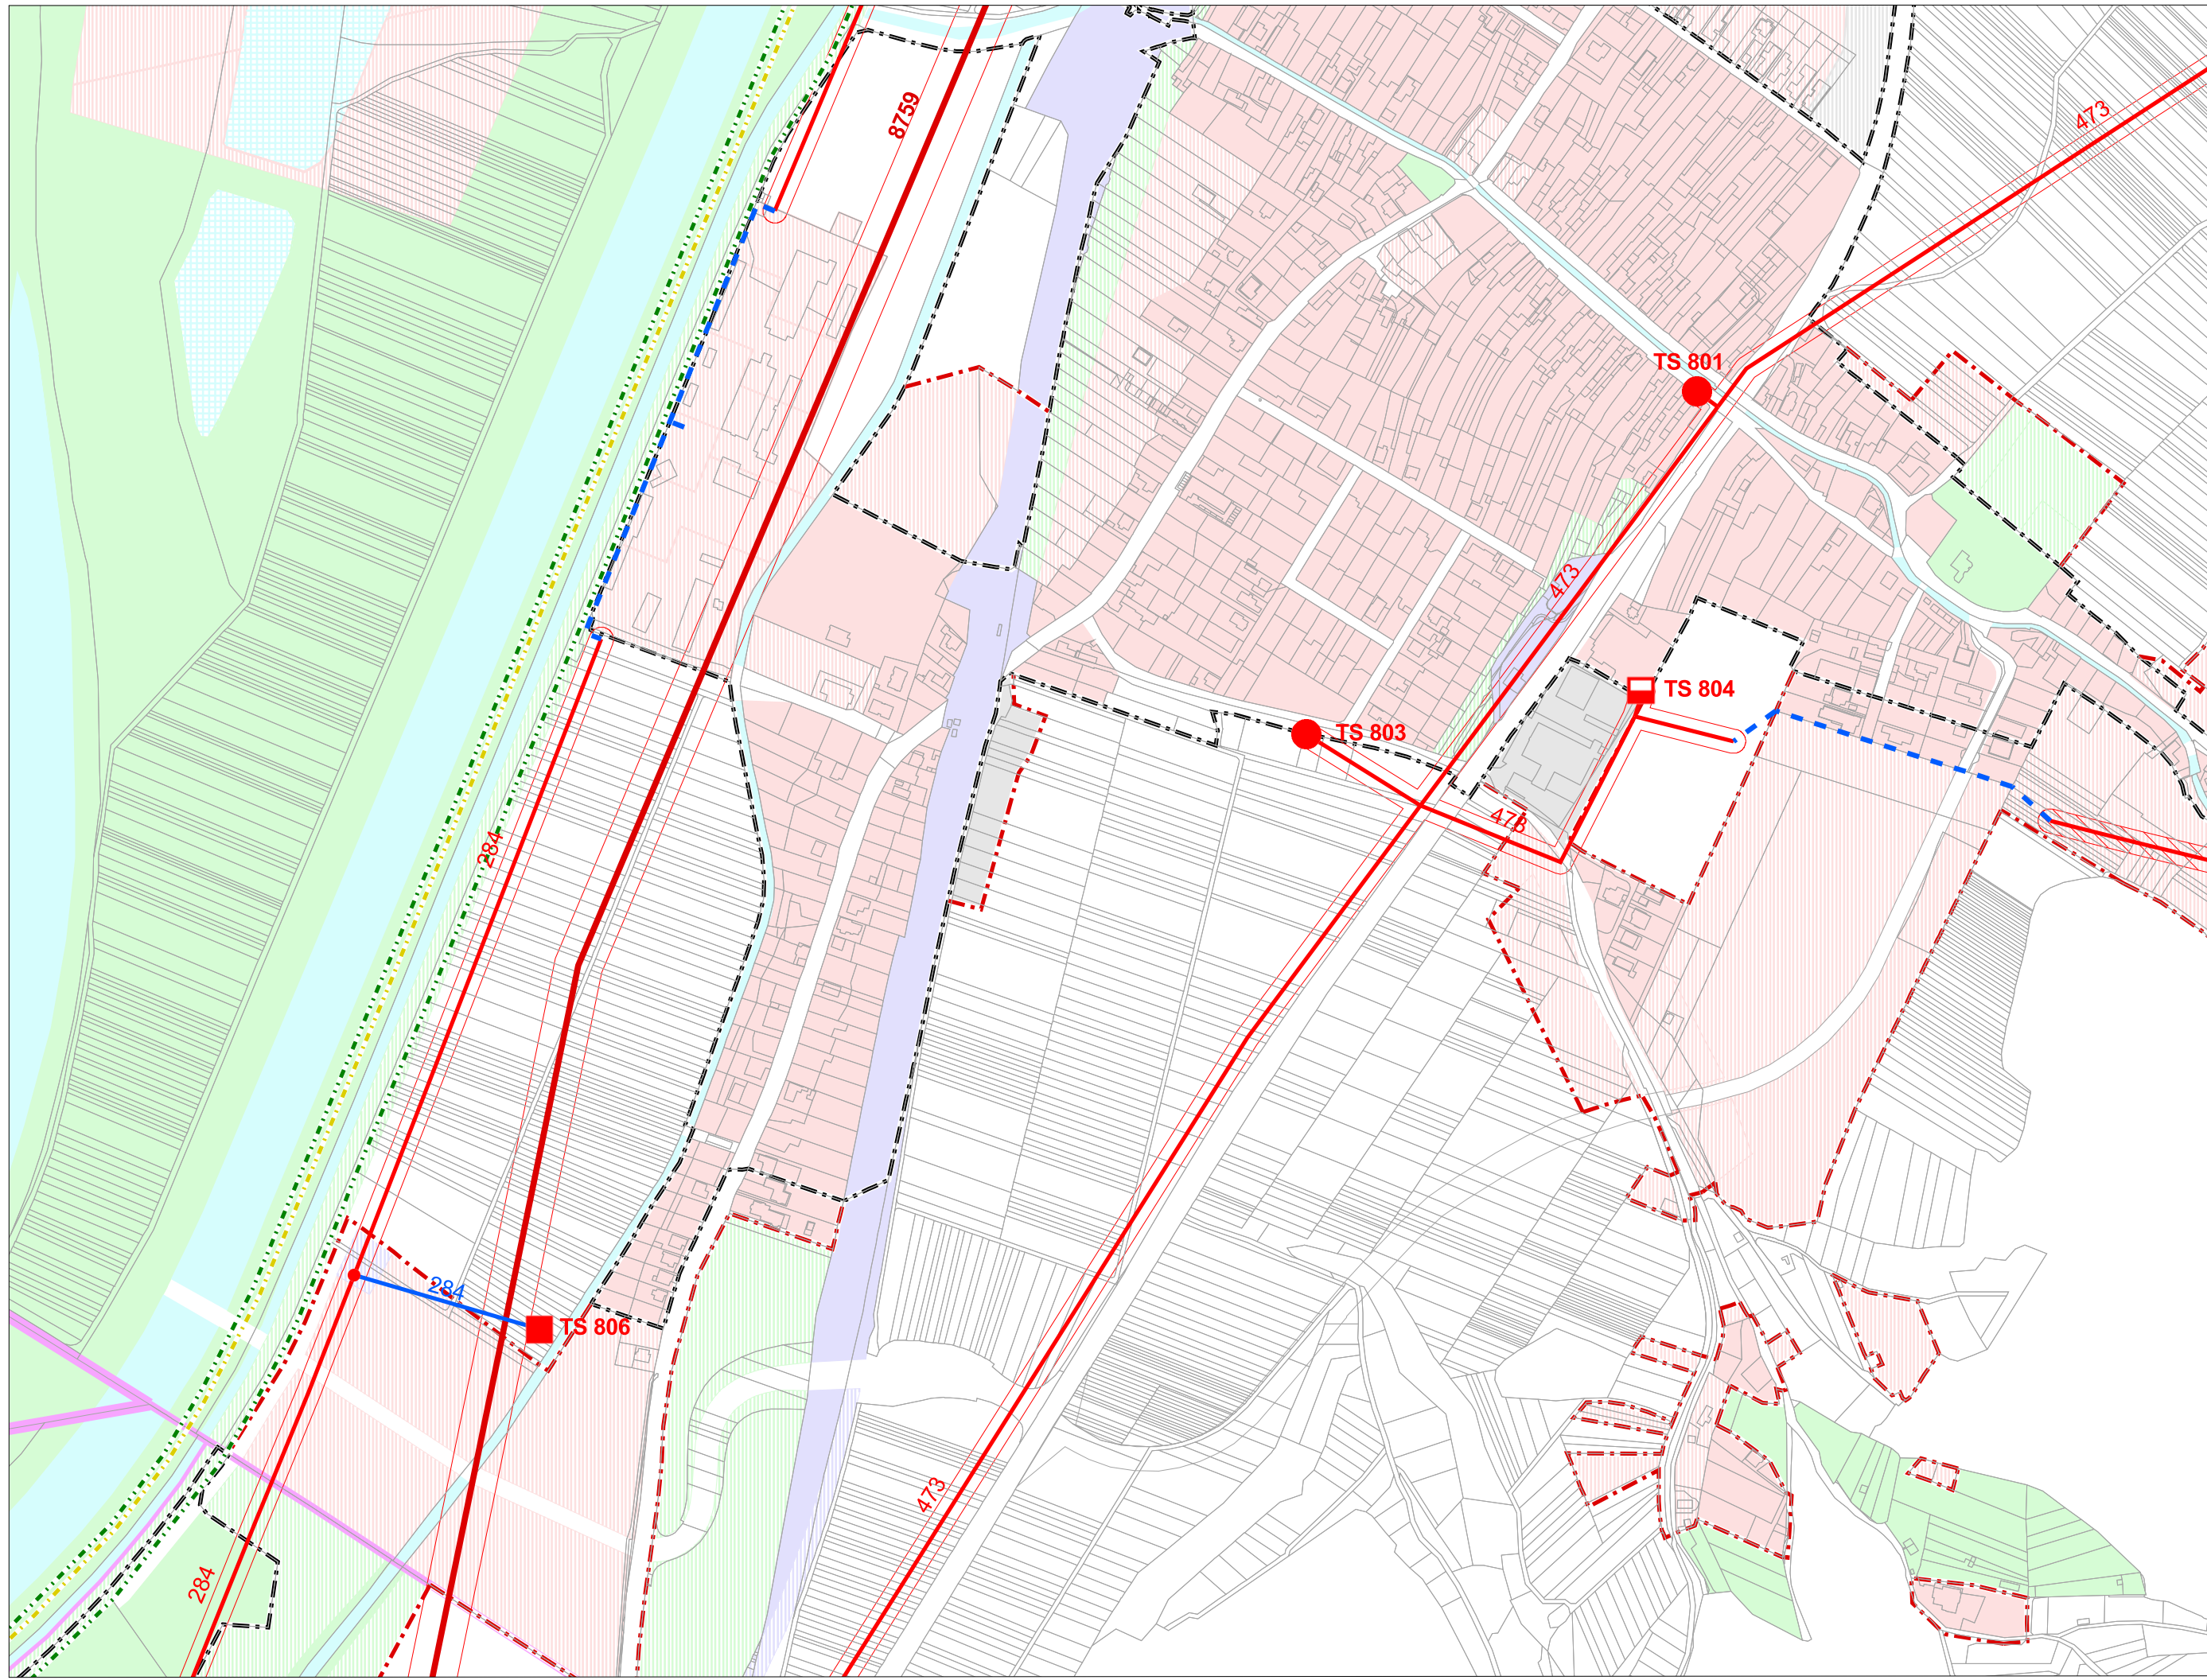





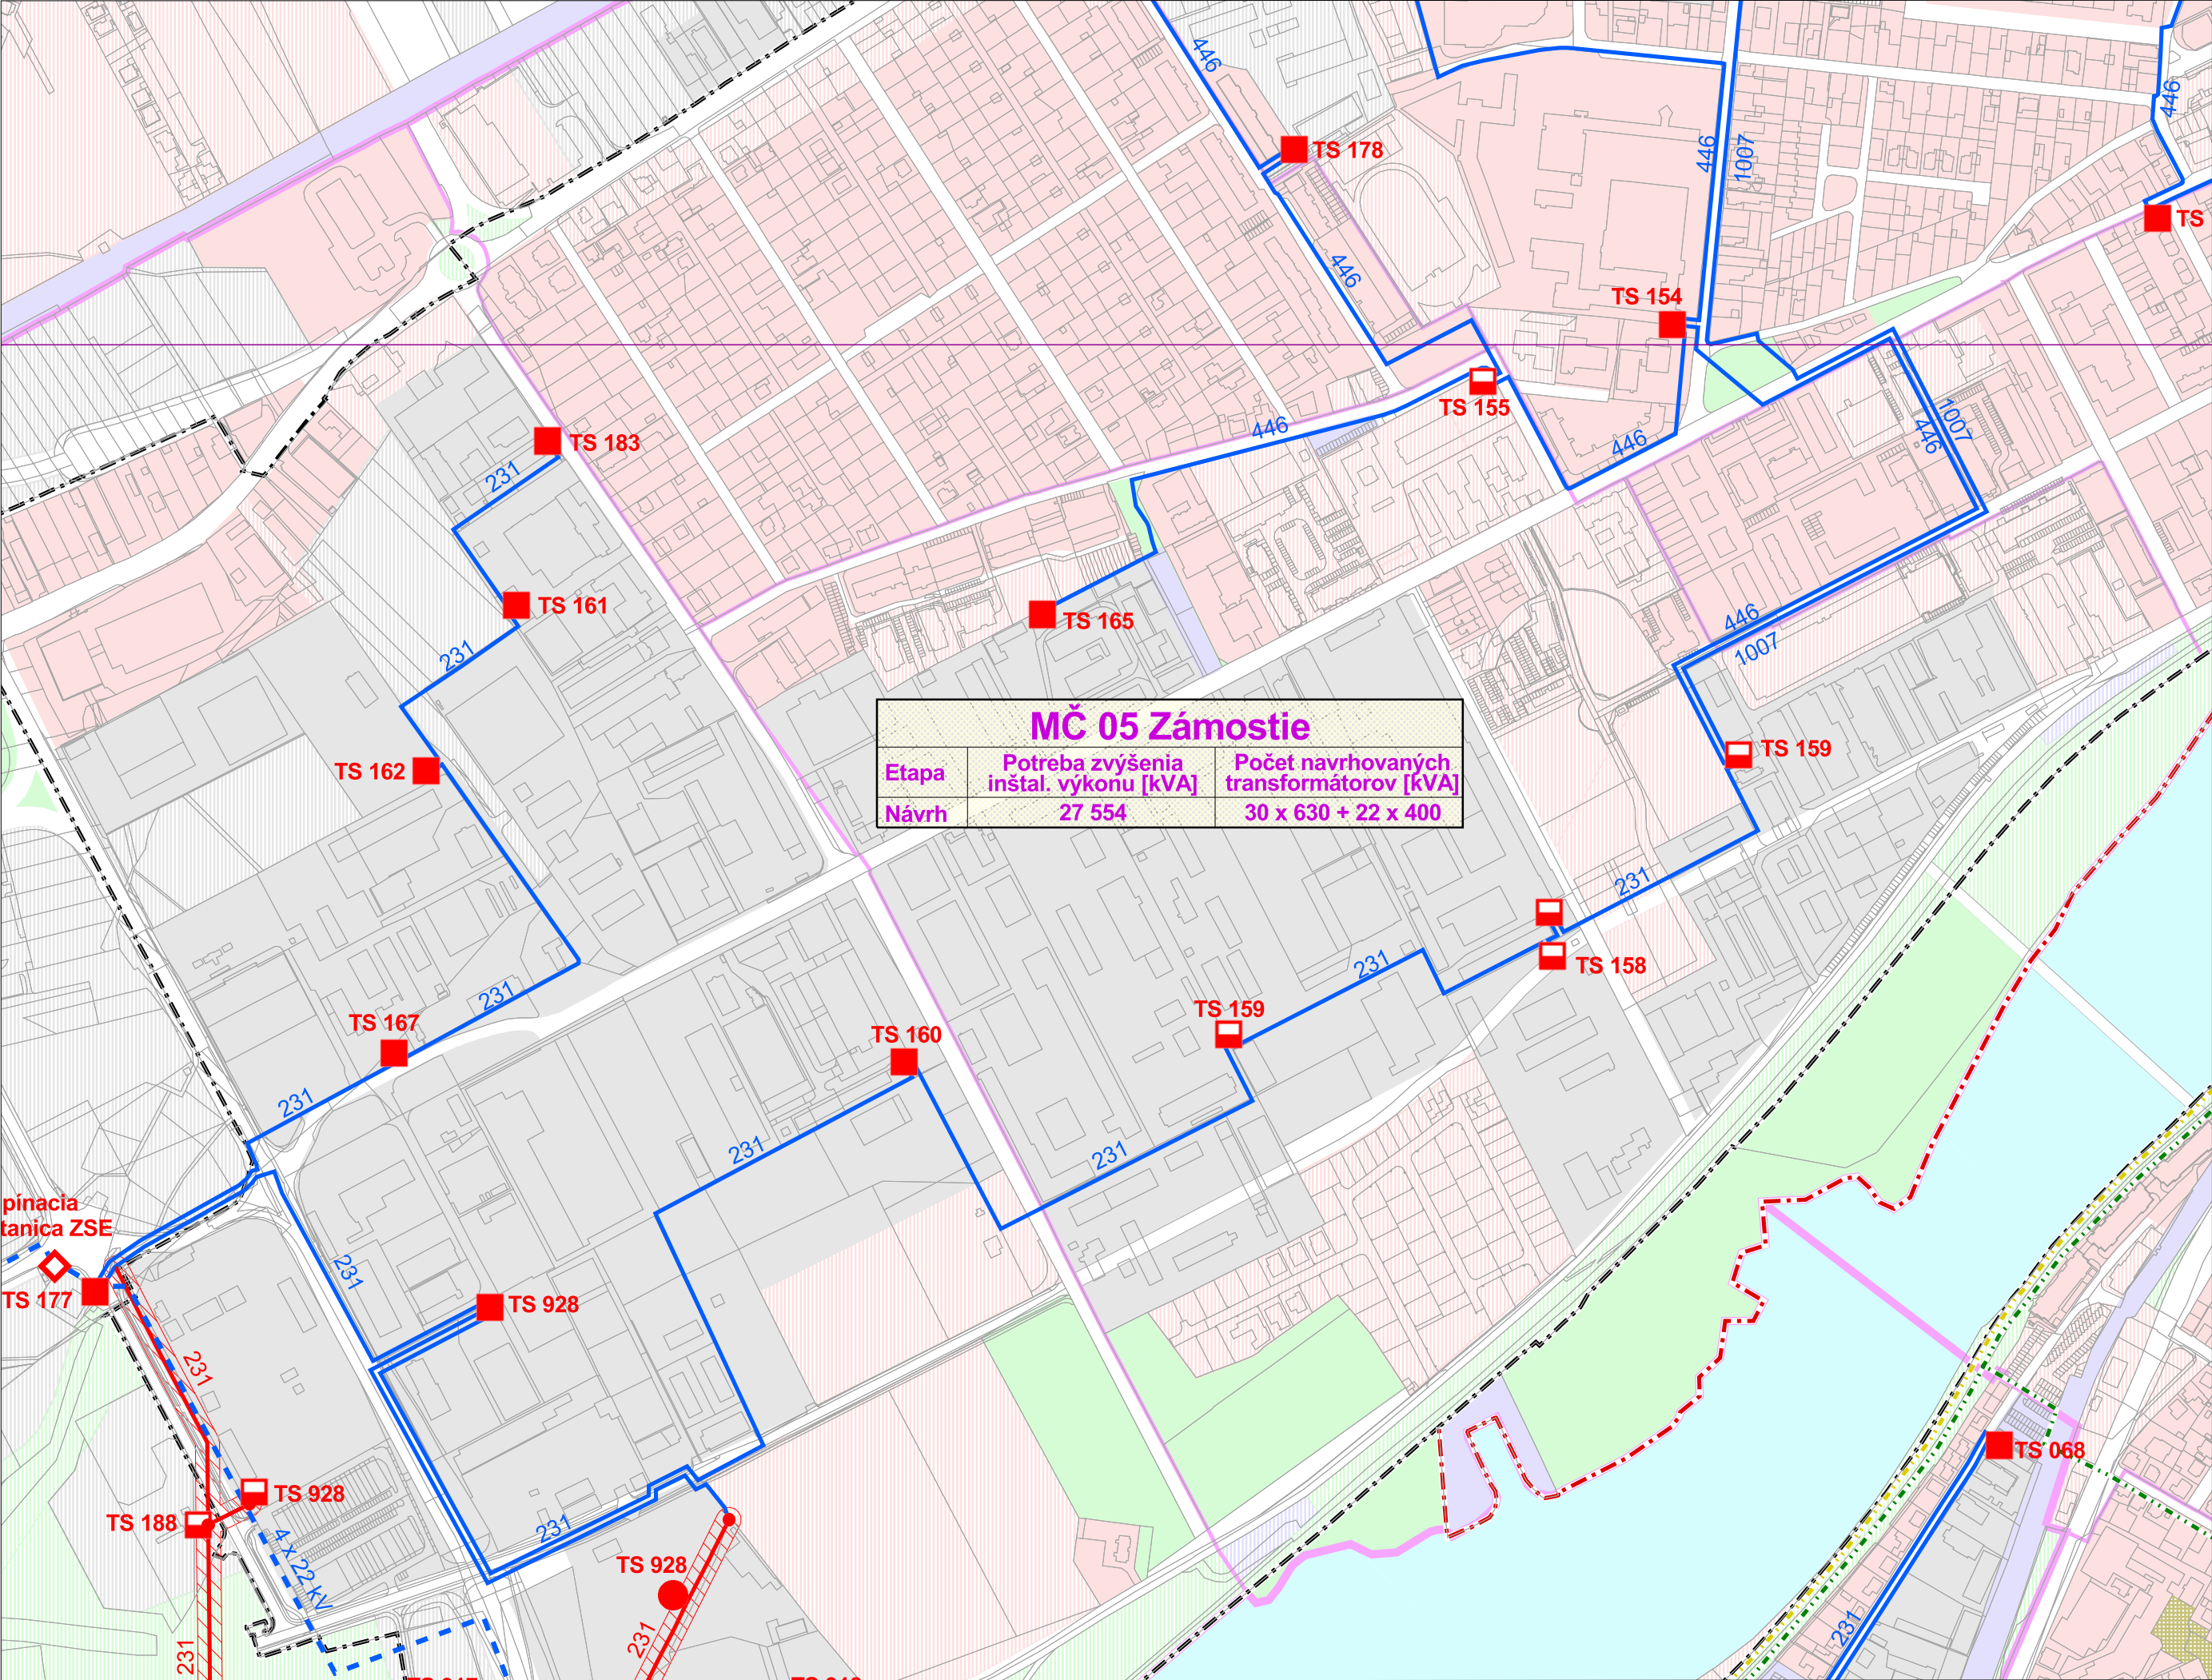


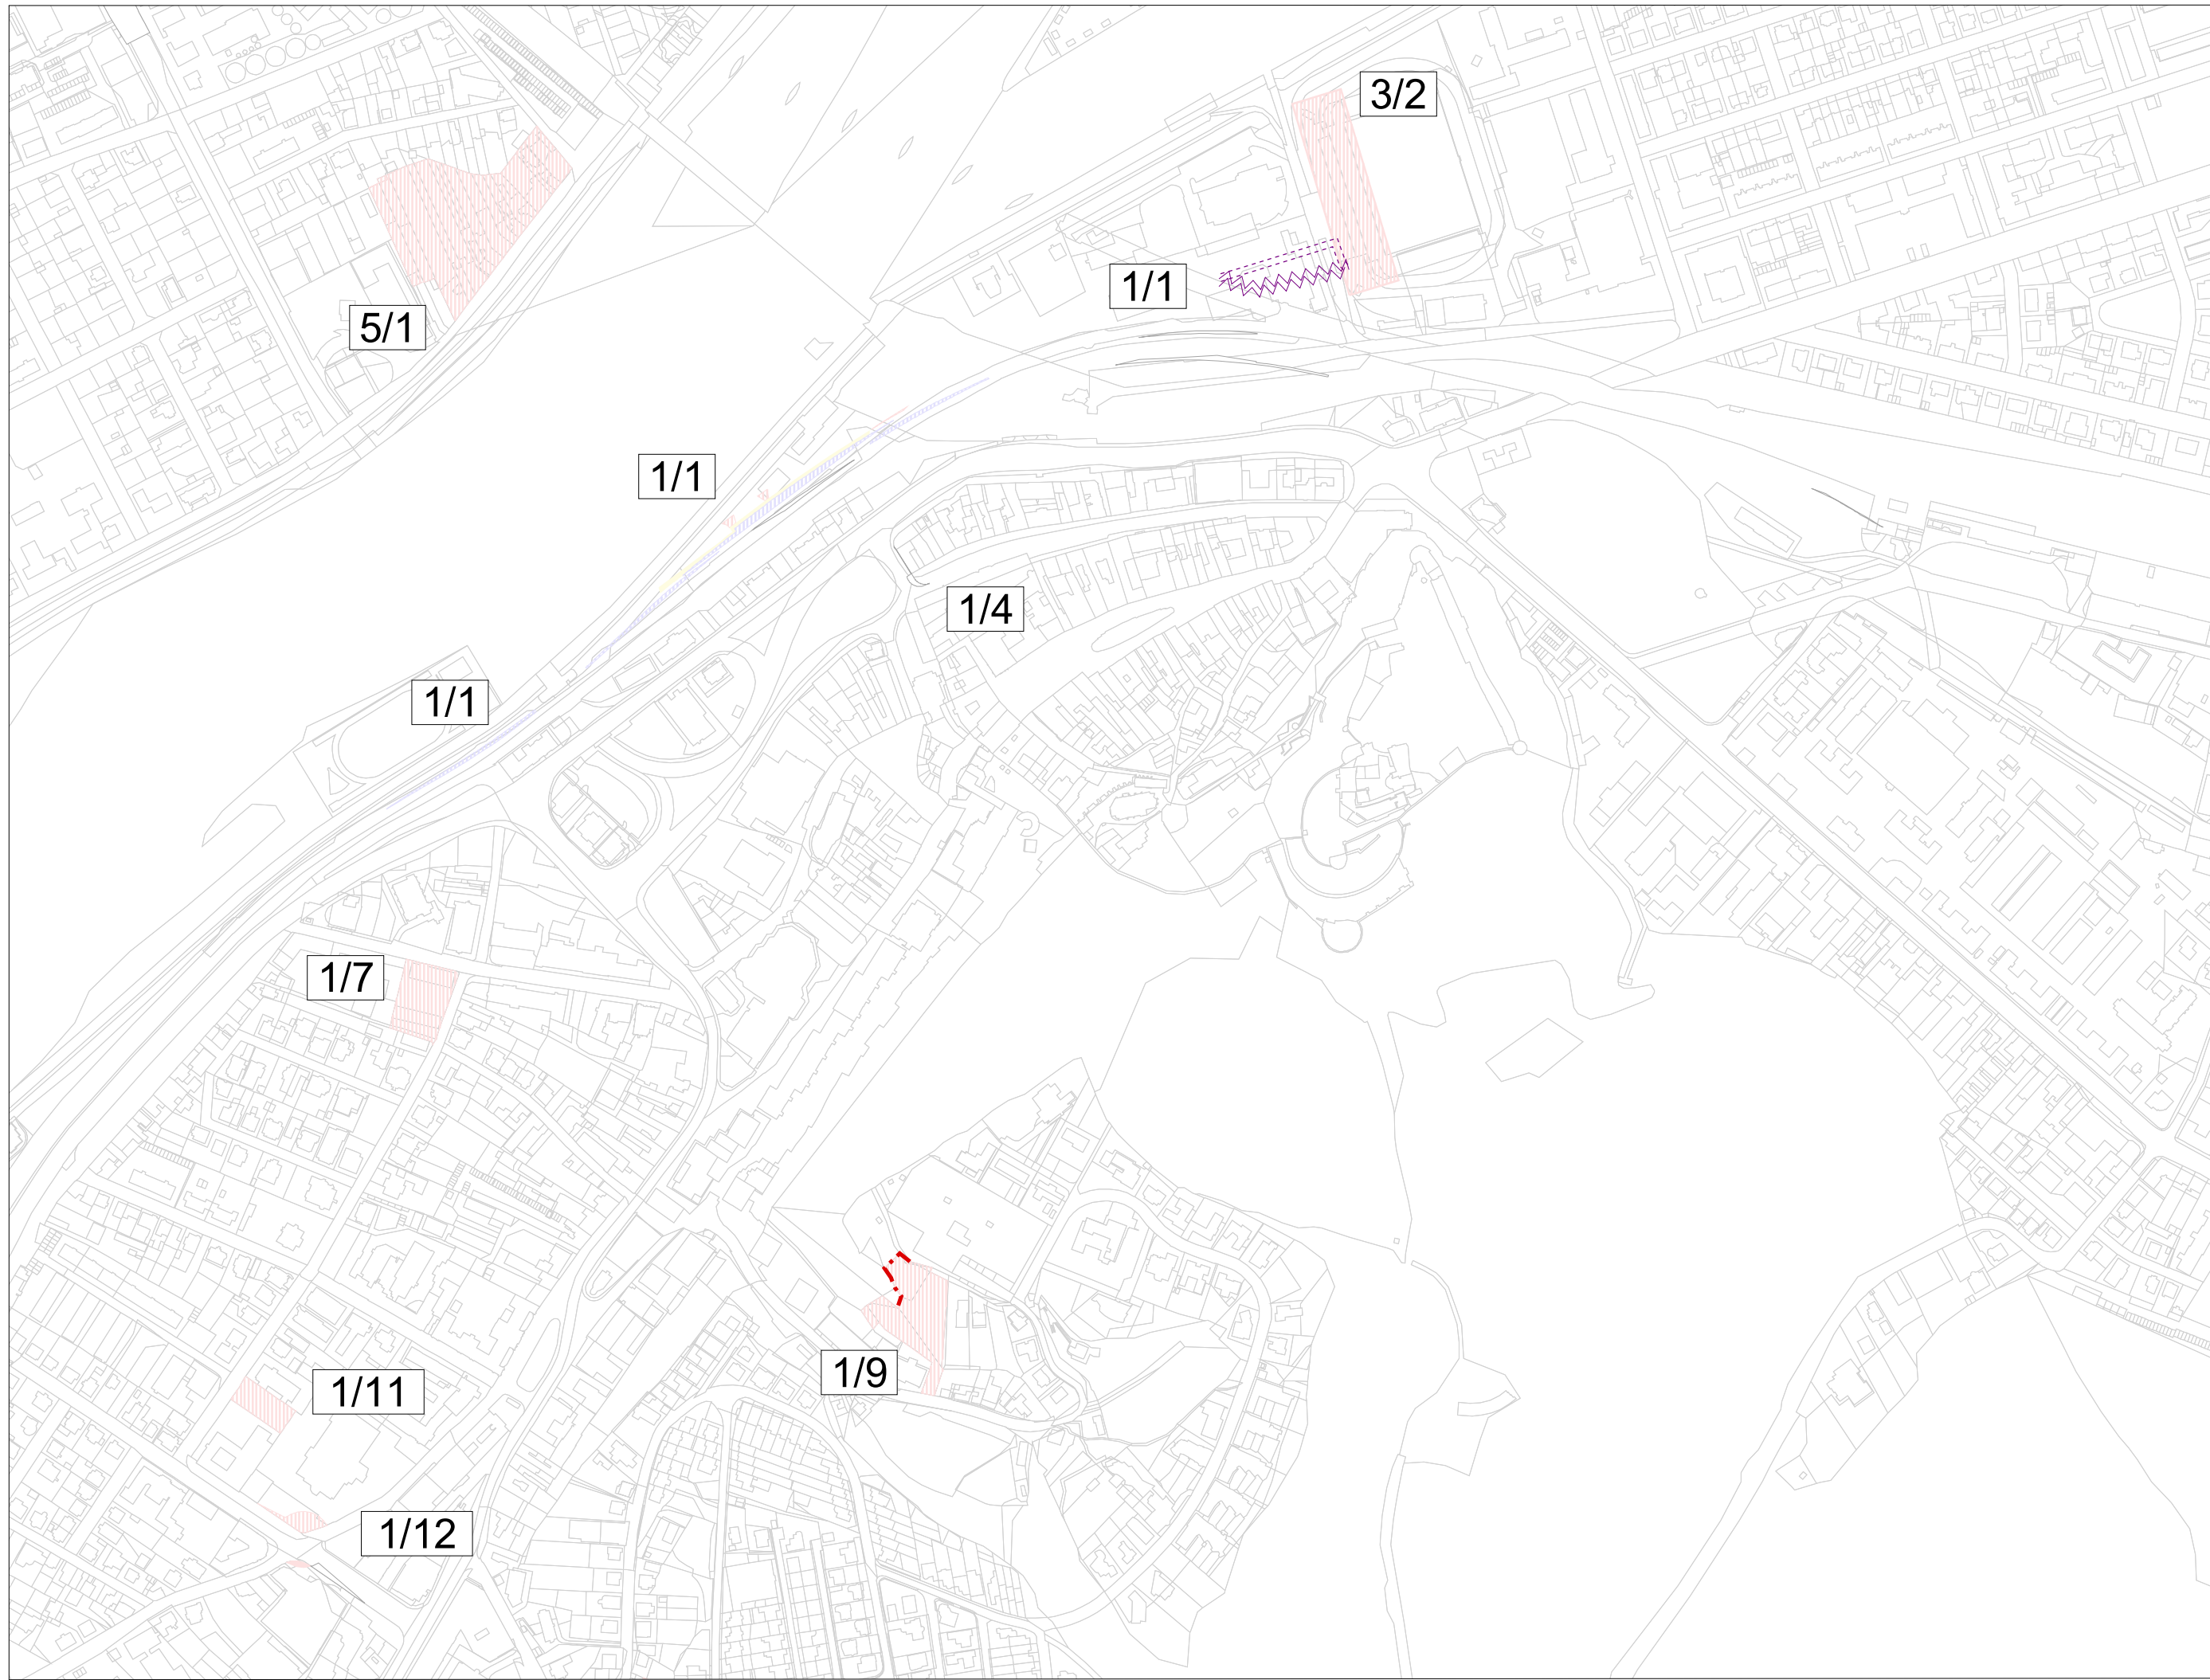

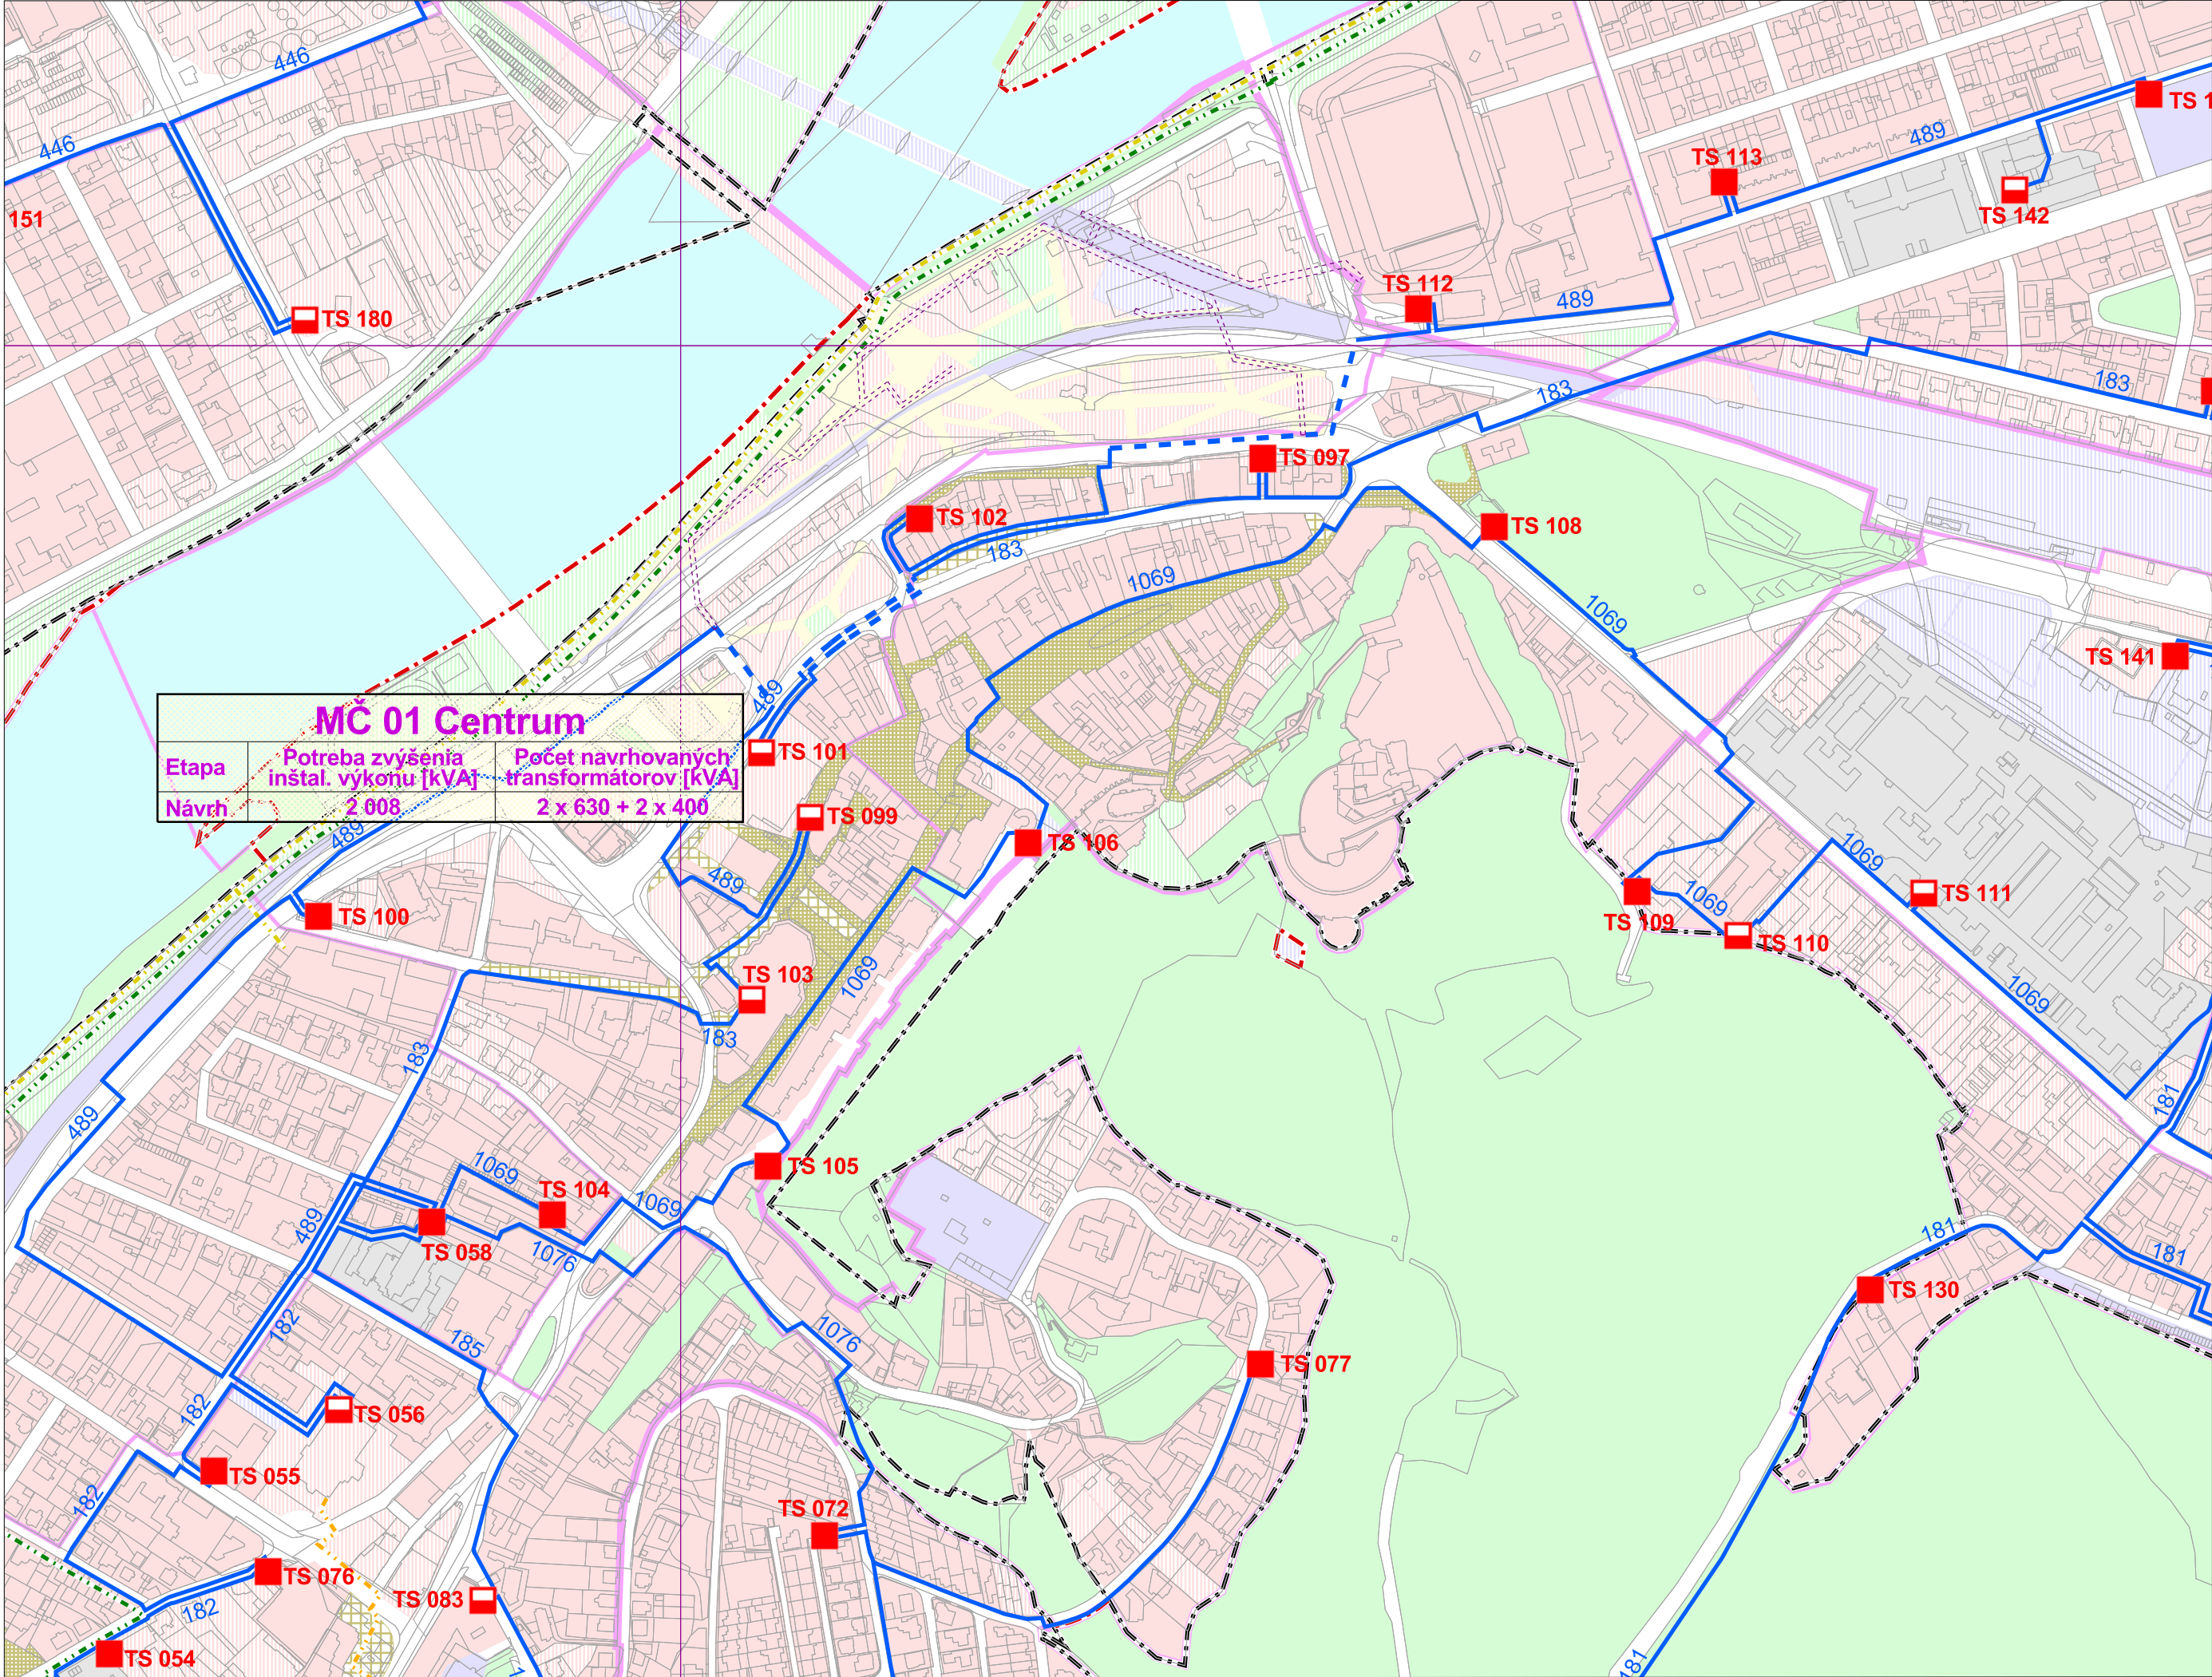

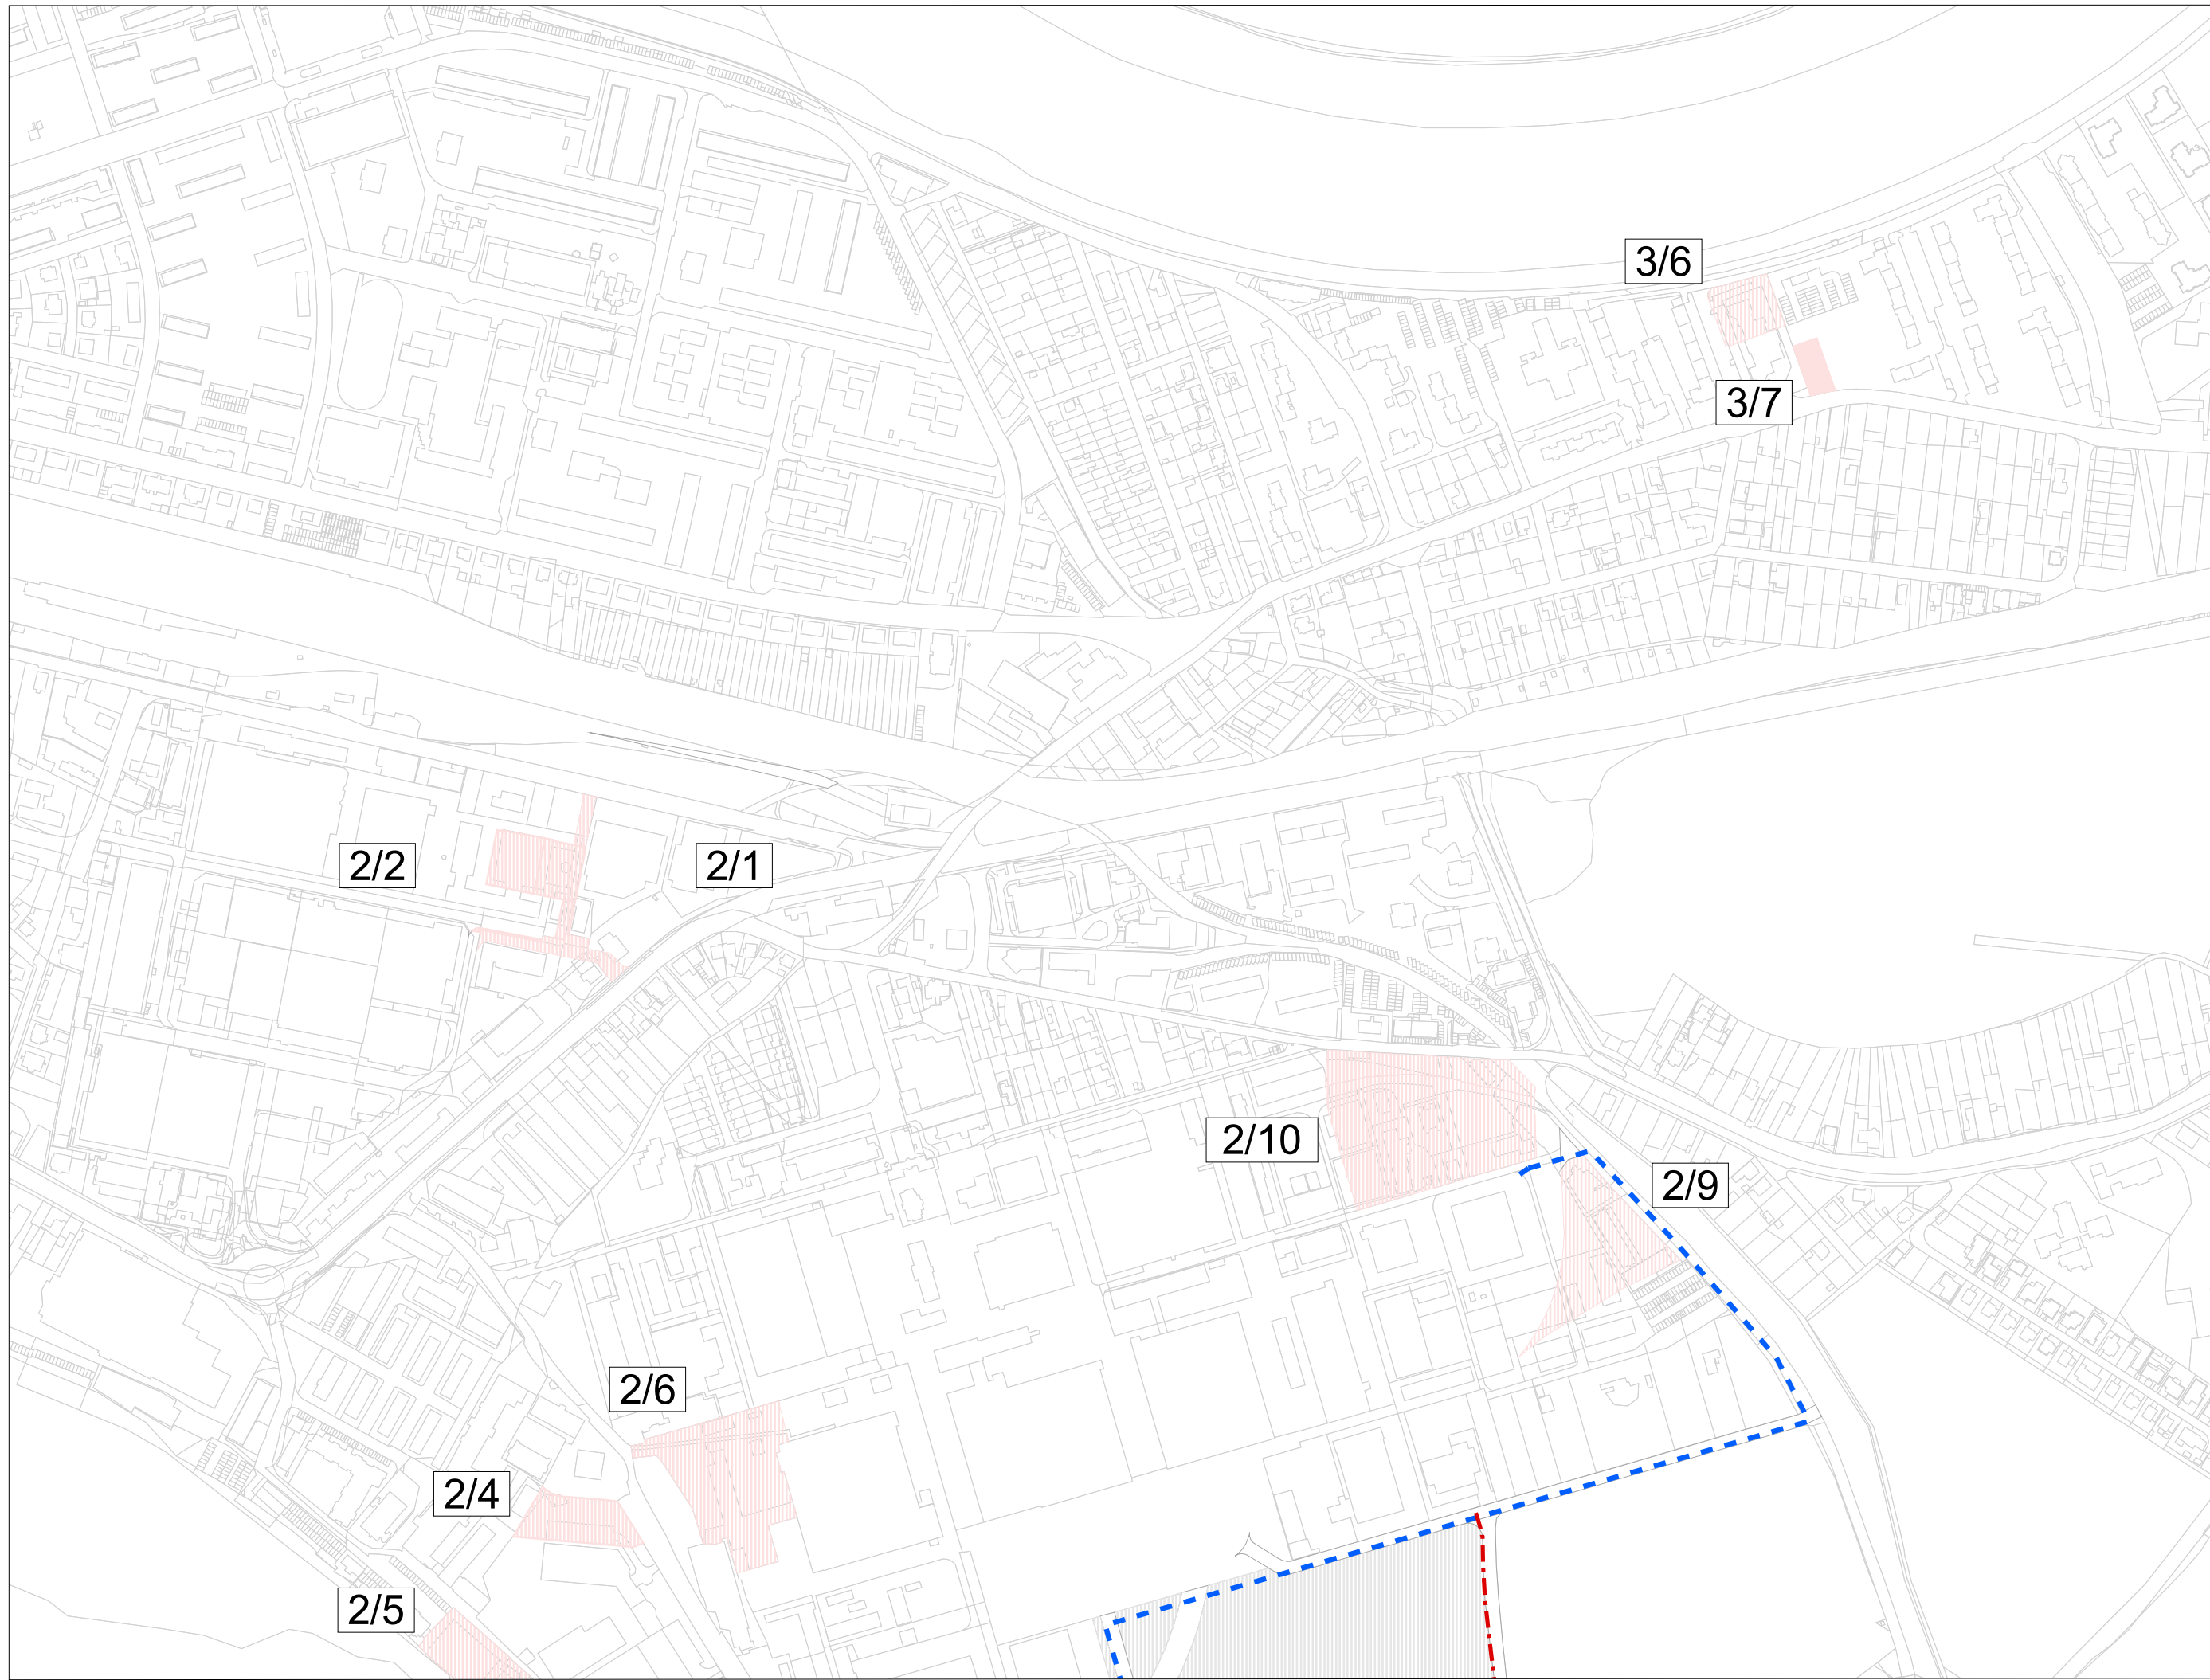

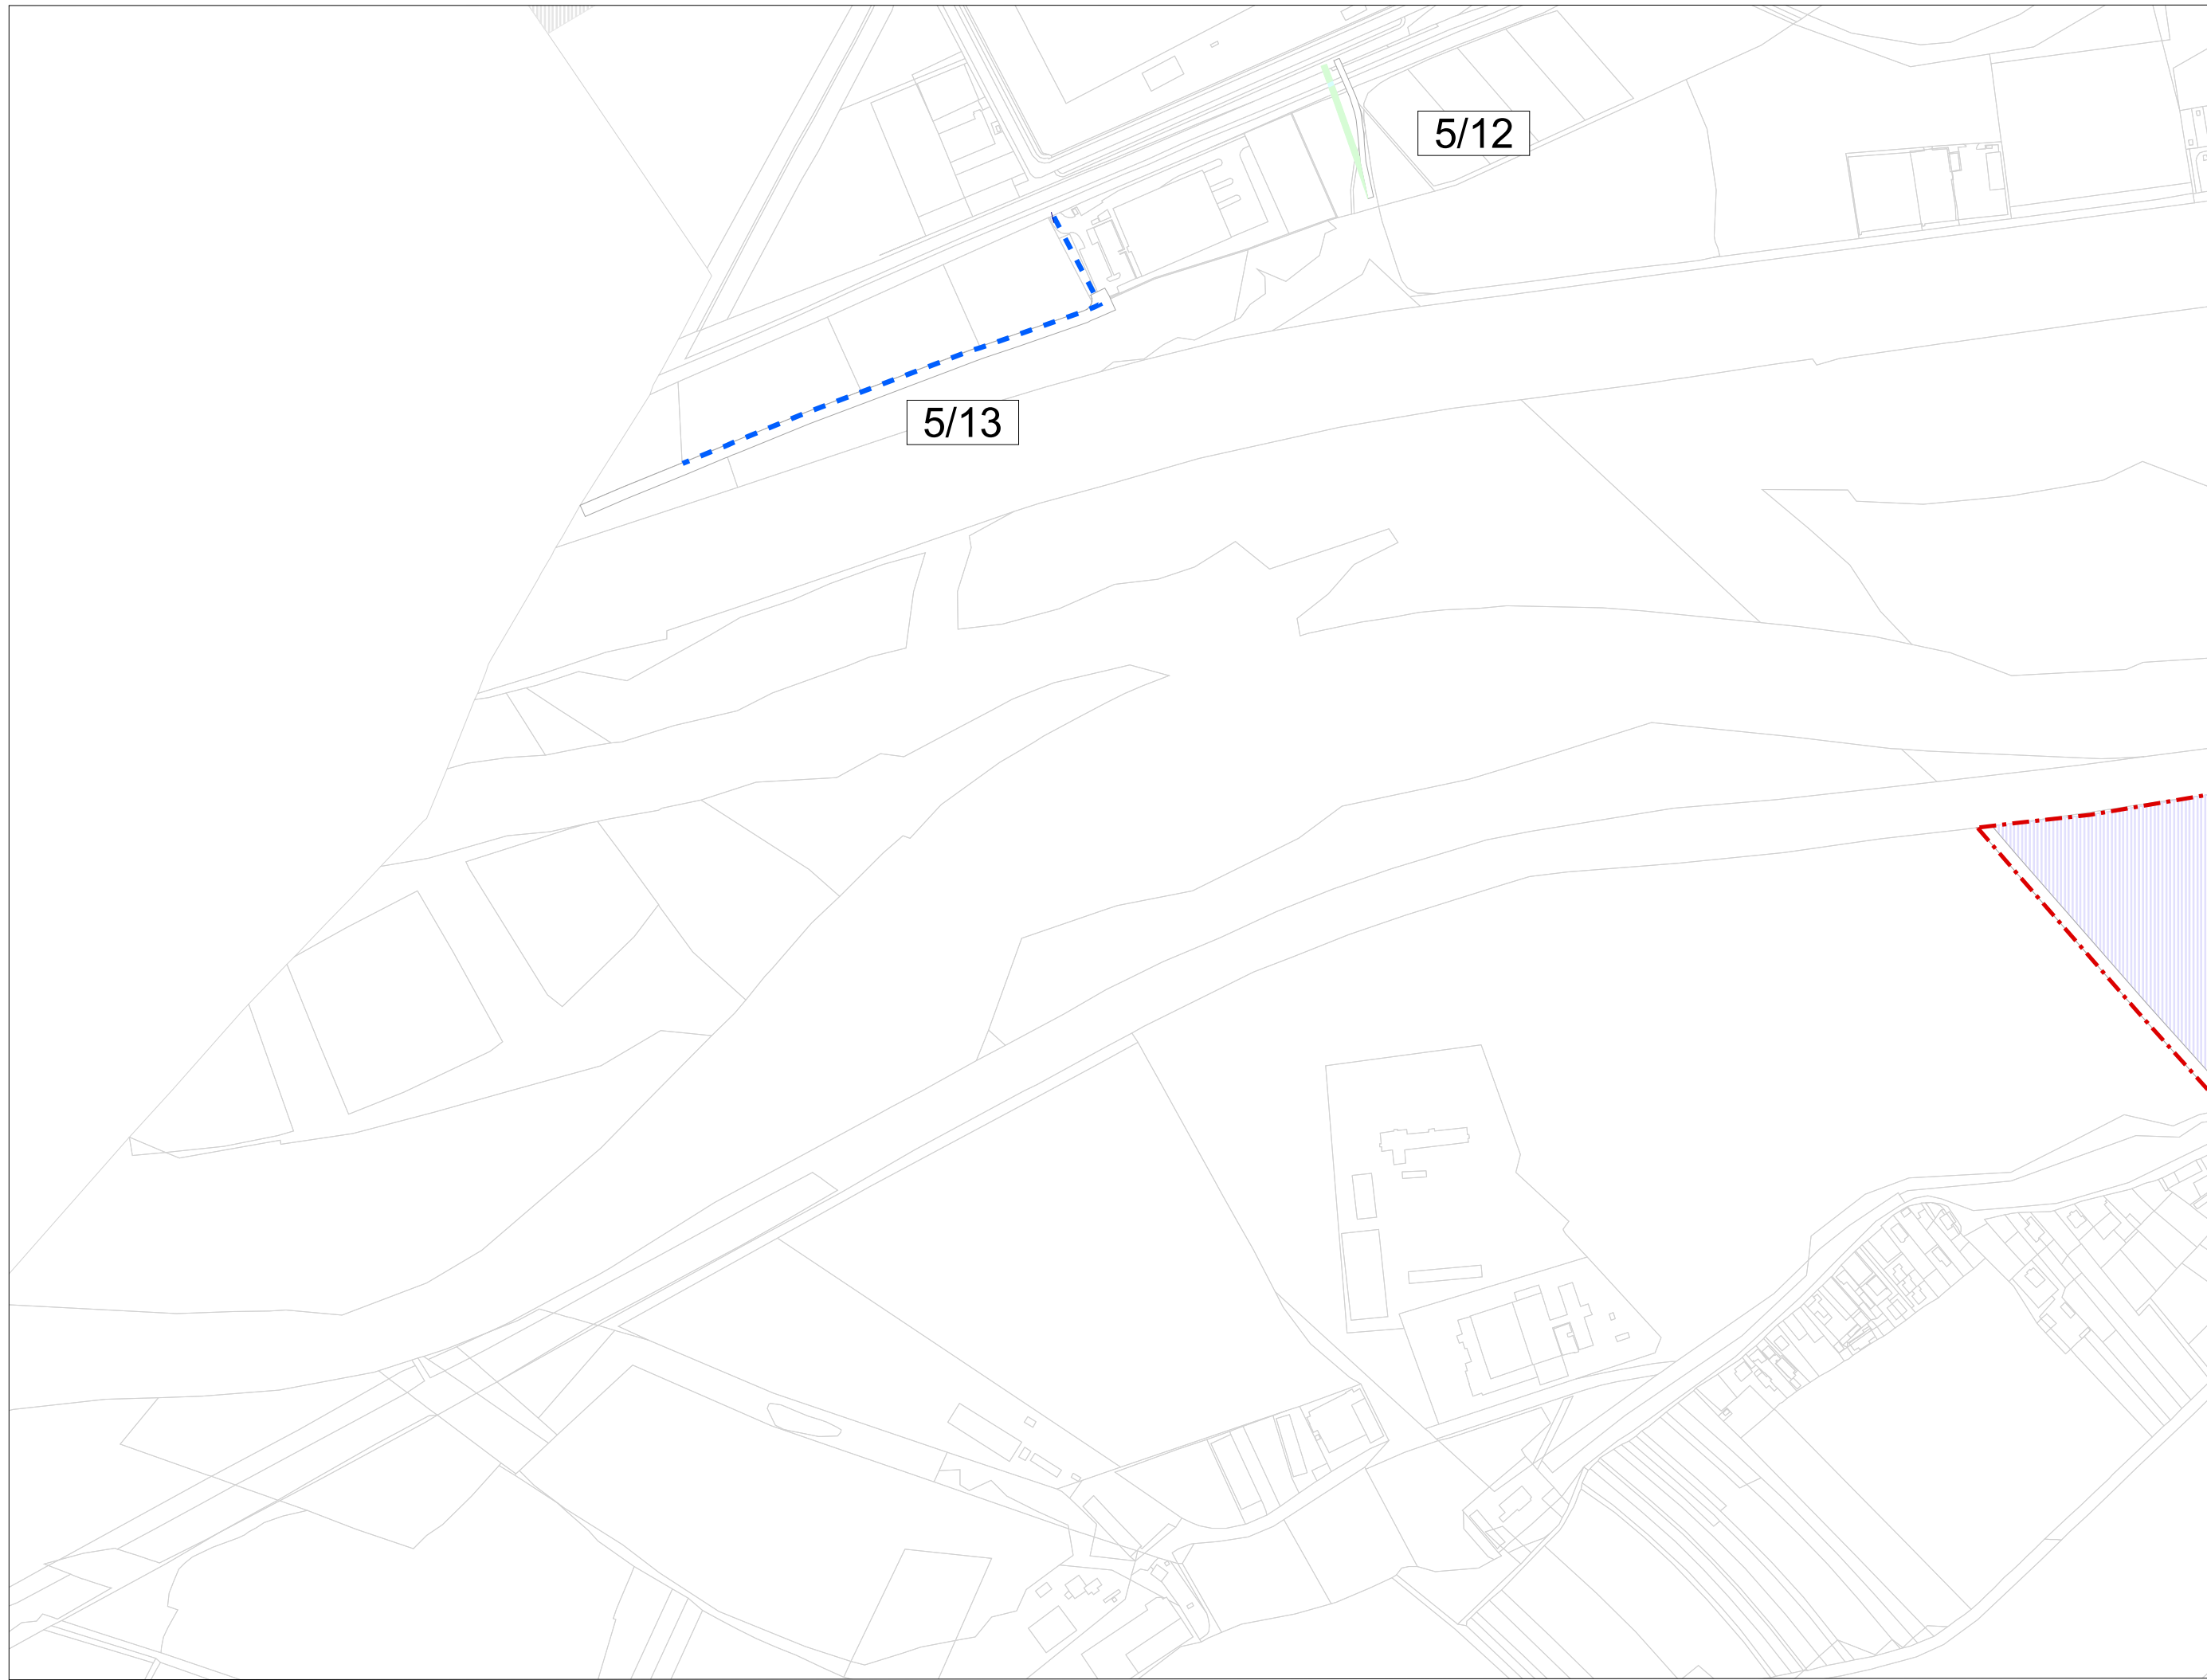

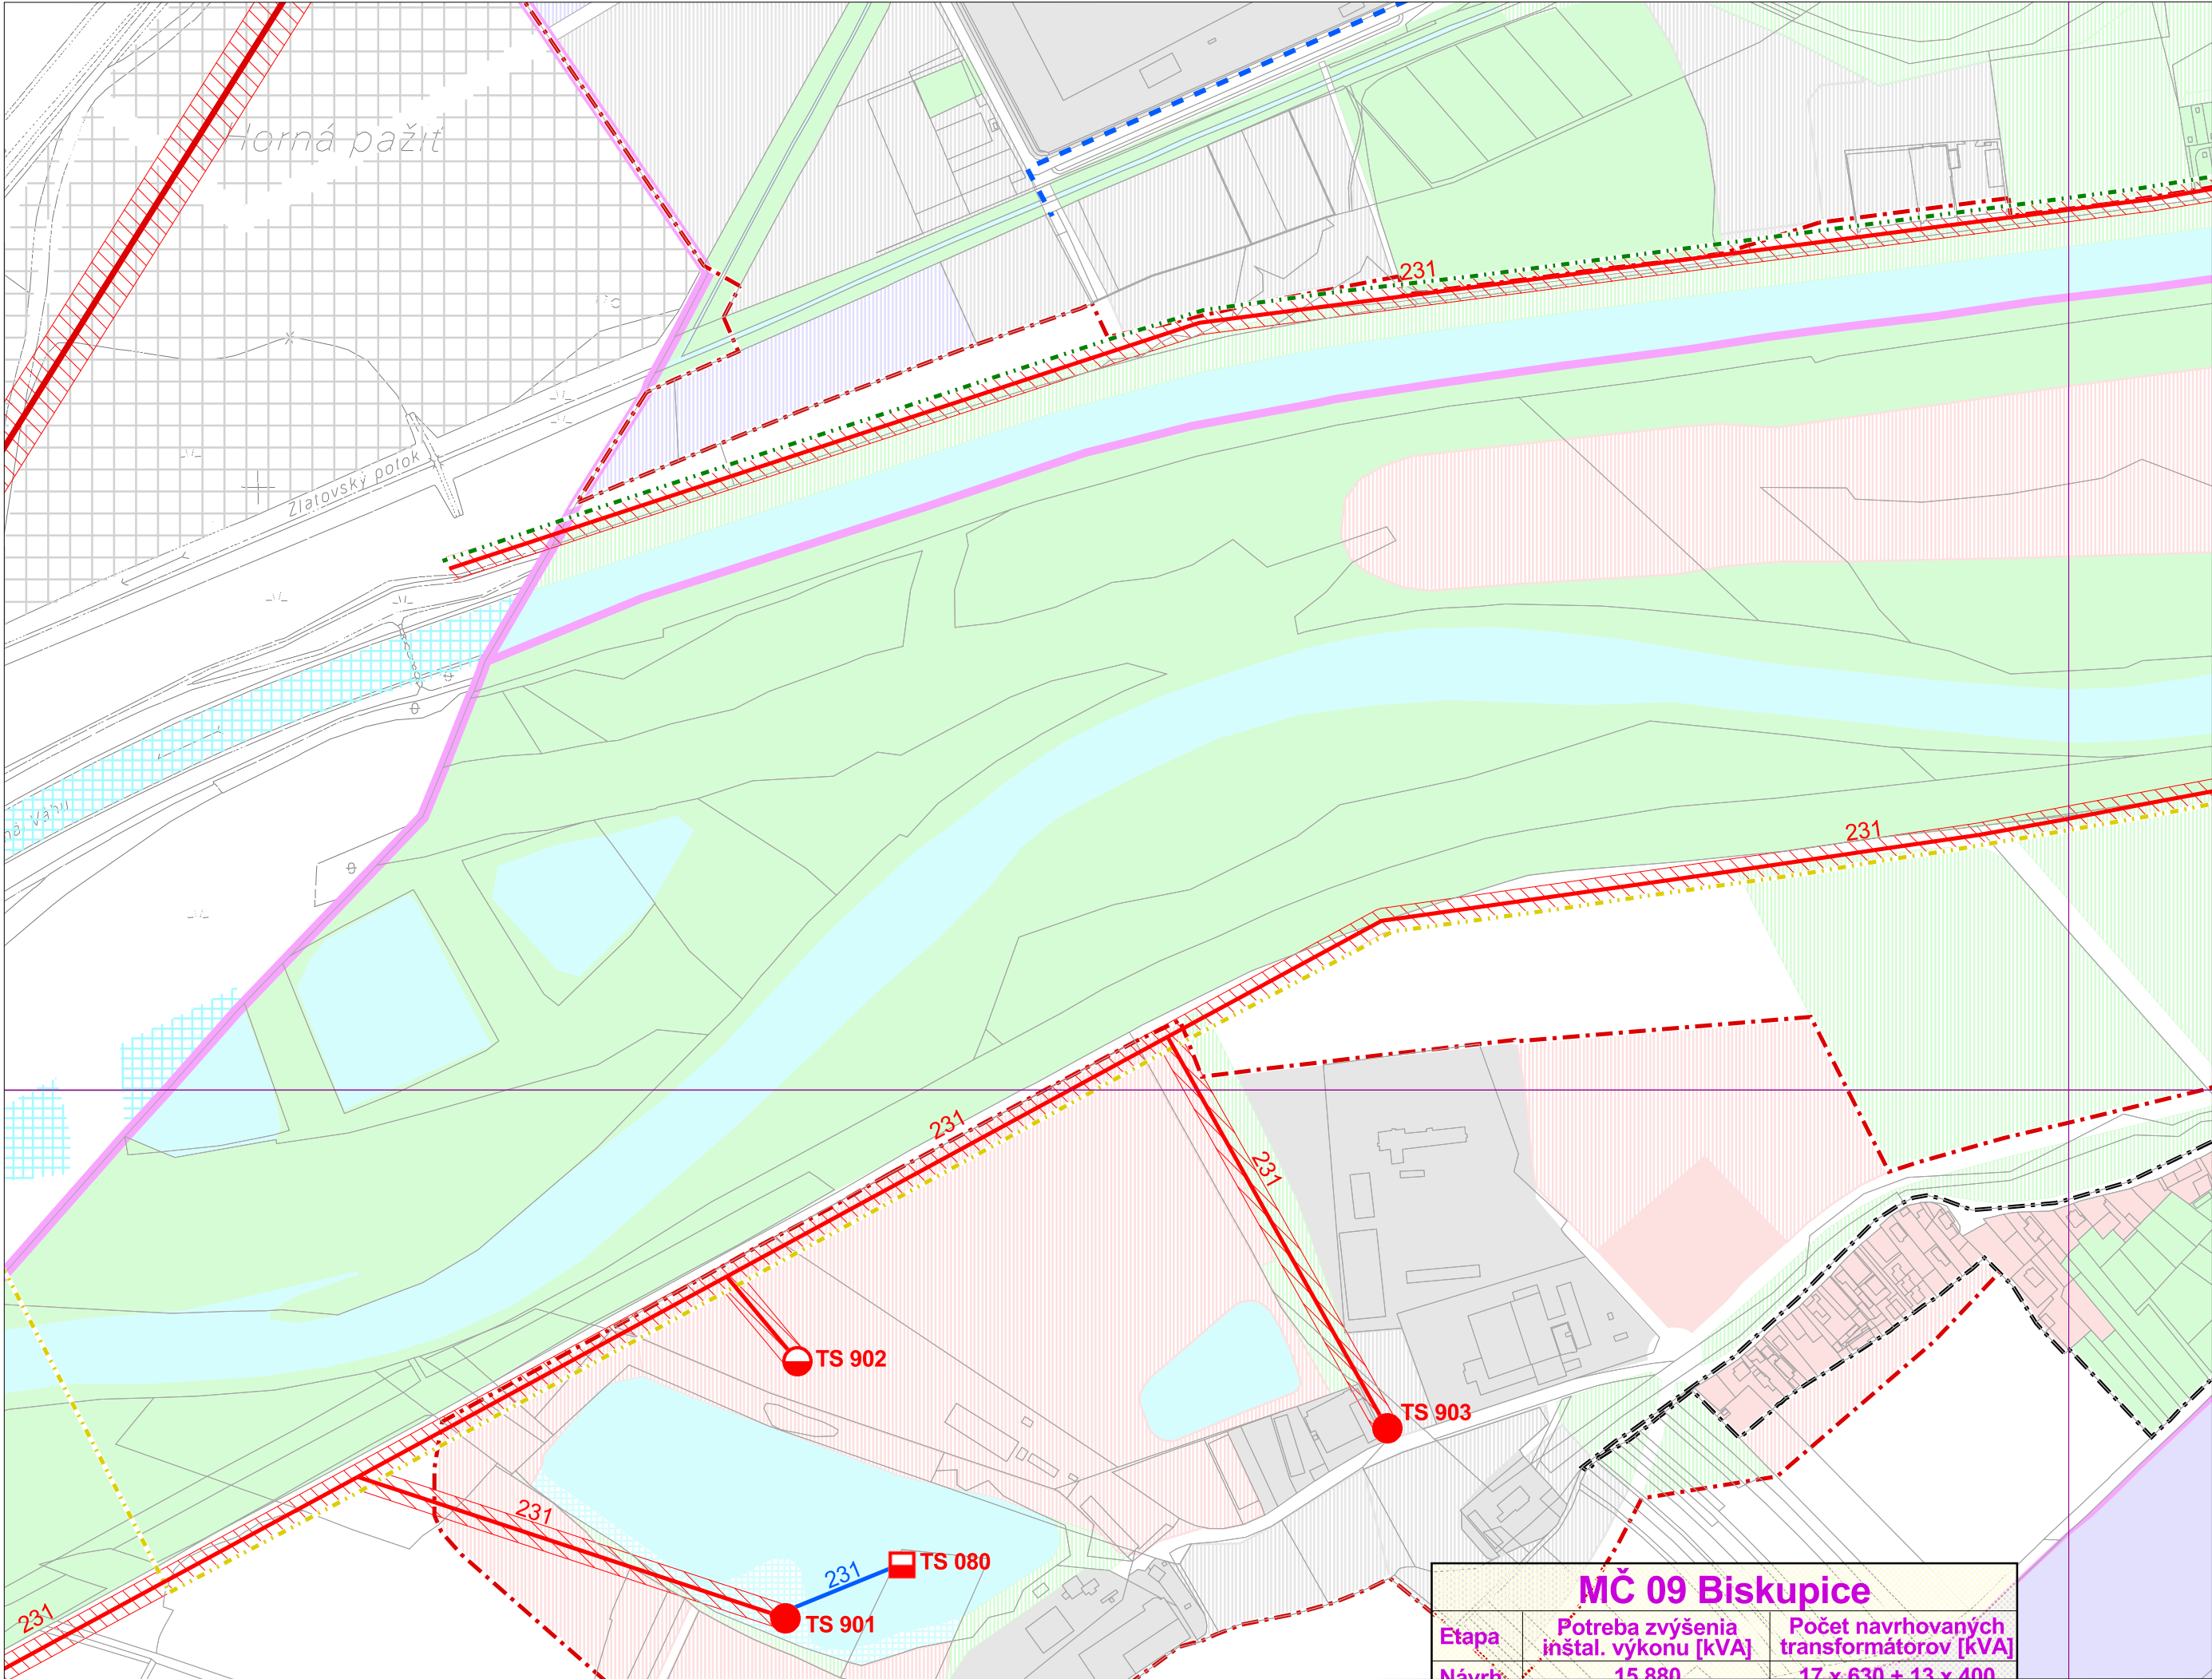

M 1:5 000
sekcia: P

5b. Návrh technického vybavenia
- zásobovanie elektrickou energiou

Územný plán mesta Trenčín
v znení Z a D č. 1 - 9, 11

