

ÚZEMNÝ PLÁN MESTA TRENČÍN


Zmeny a doplnky č.10

NÁVRH



LEGENDA:

-  sekcie výkresu dotknuté ÚPN mesta Trenčín - Zmeny a doplnky č. 10
-  "nerieši sa" - časti územia mesta, ktoré nie sú ÚPN mesta Trenčín - Zmeny a doplnky č. 10 dotknuté

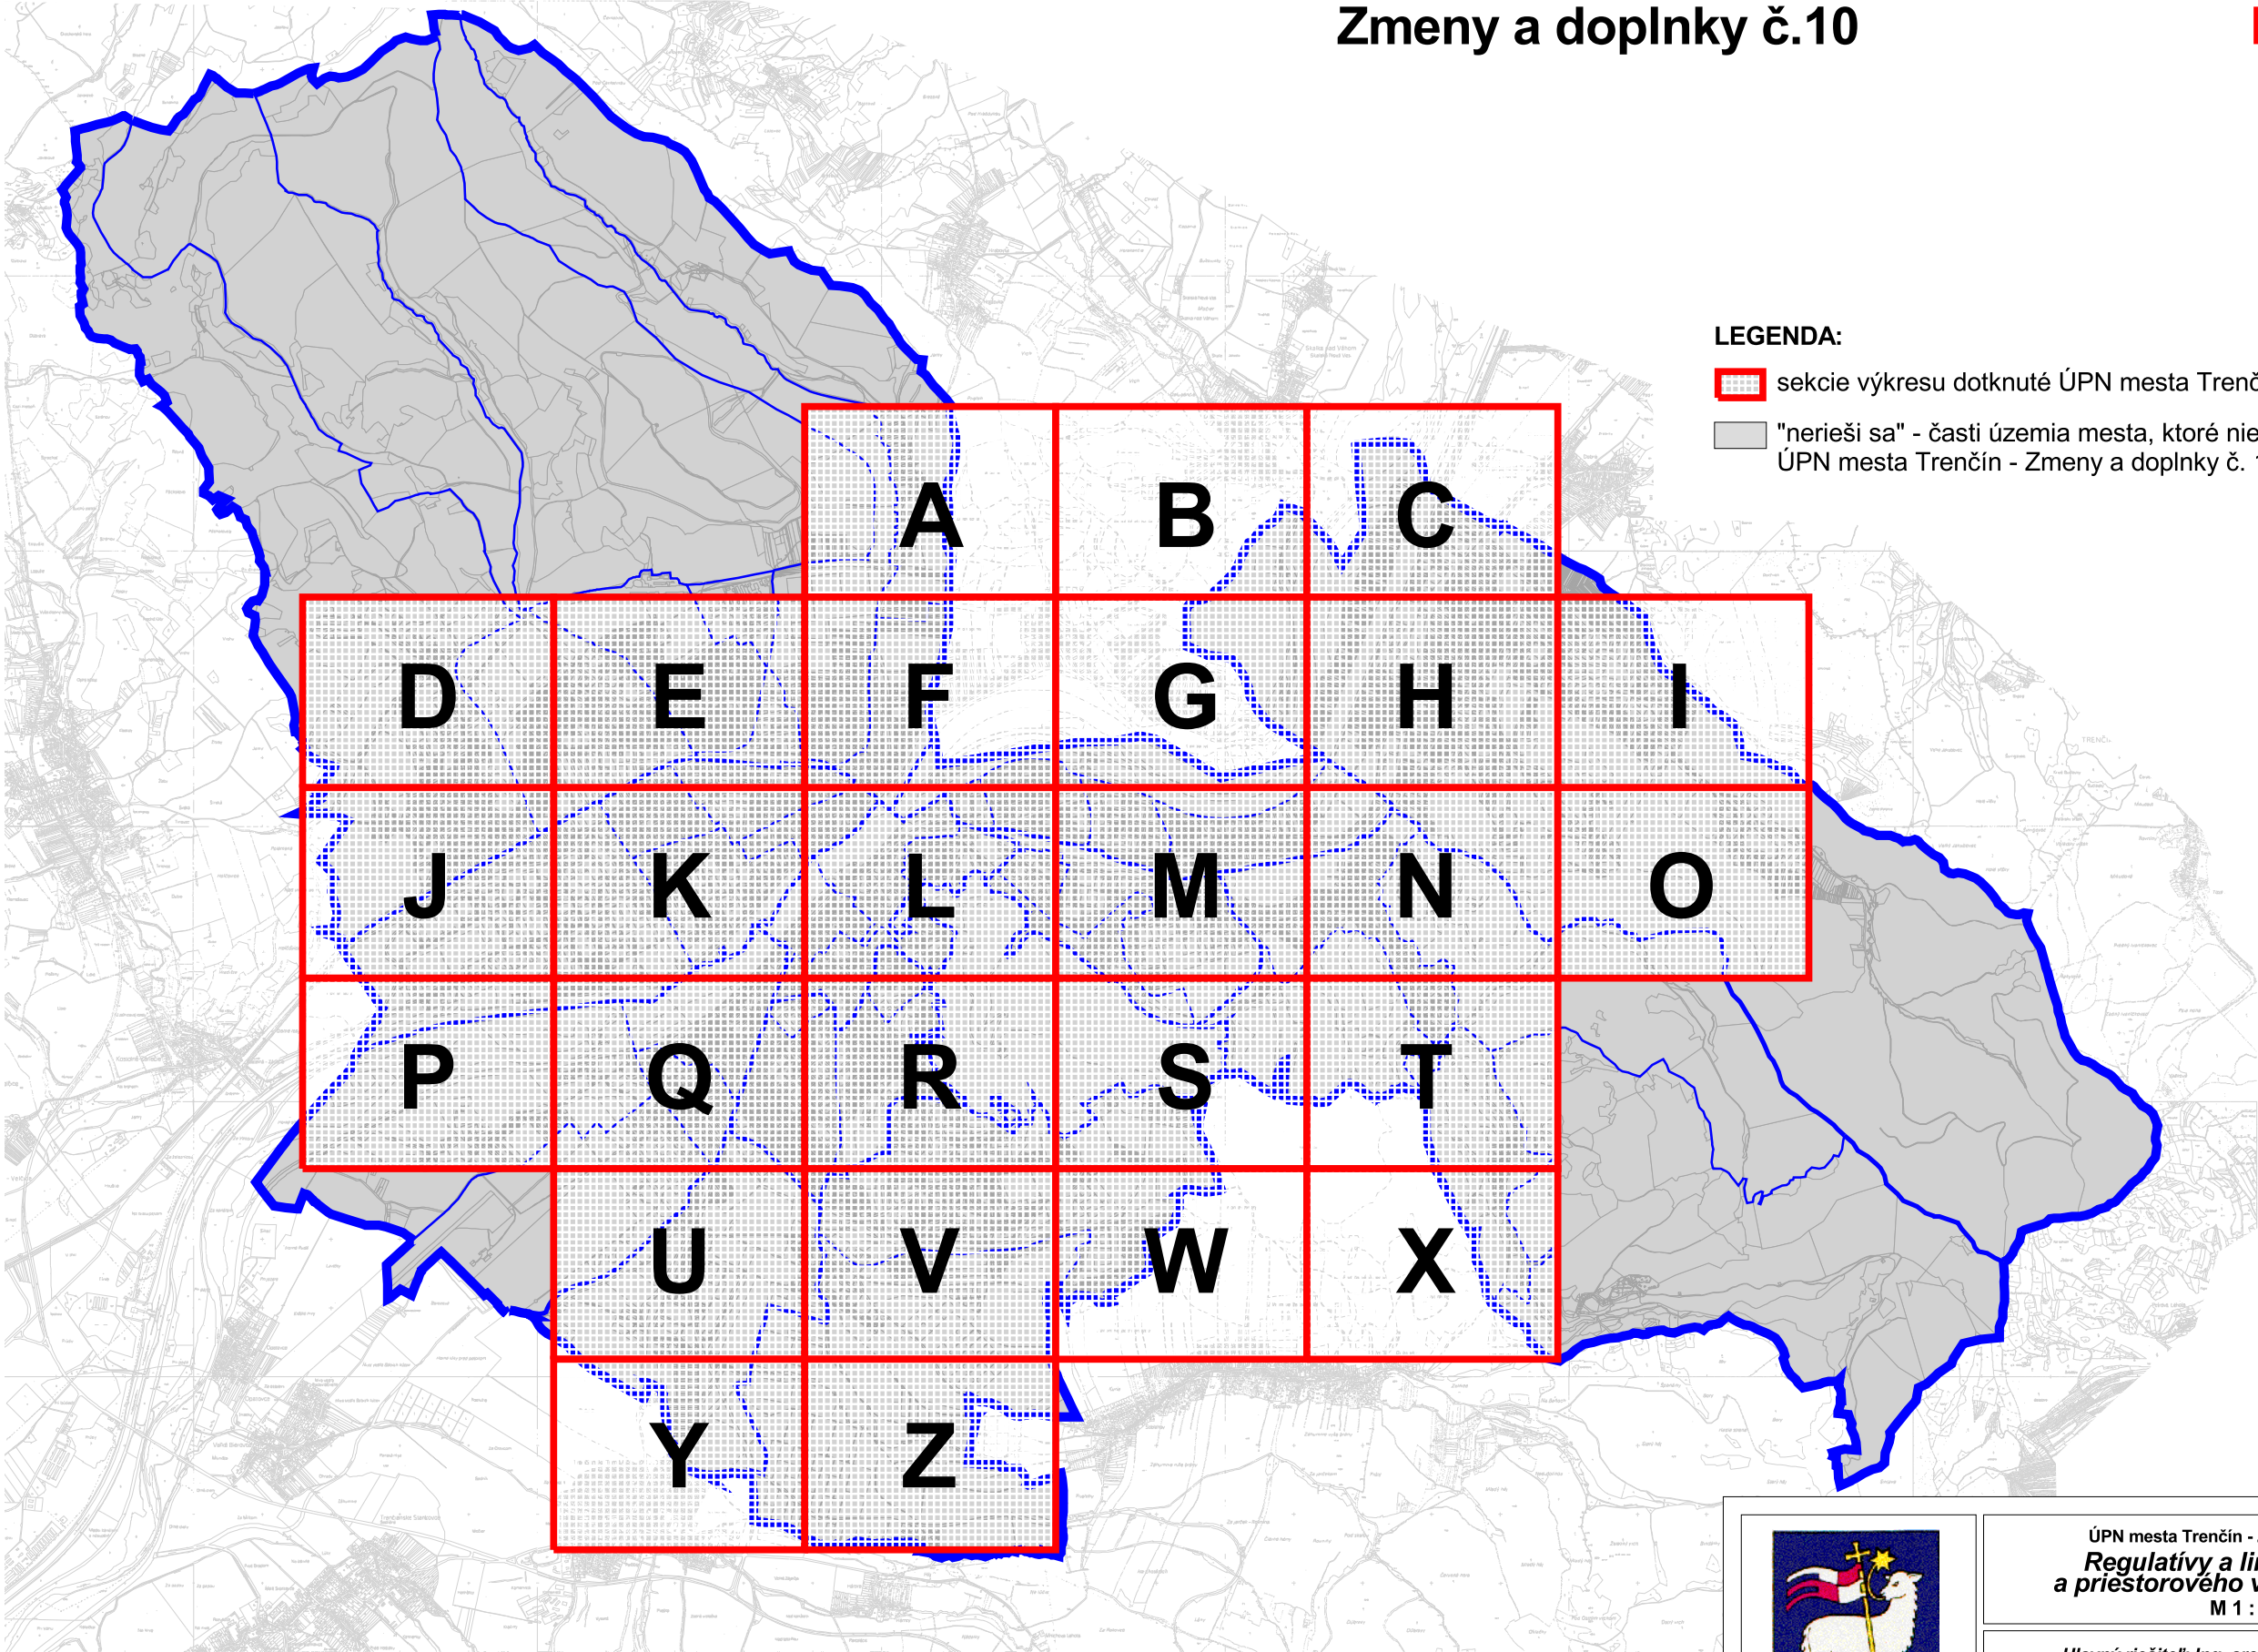

ÚPN mesta Trenčín - Zmeny a doplnky č.10
**Regulatívy a limity funkčného
a priestorového využívania územia**
M 1 : 5 000

7

Hlavný riešiteľ: Ing. arch. Petra Adamczaková
Zodpovedný riešiteľ: Ing. arch. Marek Adamczak

Obstarávateľ: Mesto Trenčín

NÁVRH
december
2025

LEGENDA:

Hranica

- riešeného územia
- mestskej časti
- urbanistického obvodu
- návrh úpravy admin. hranice mesta Trenčín
- zastavaného územia - stav
- zastavaného územia - návrh
- parcely
- mapového listu ZMVM 1:5 000

Intervenčné zásahy do územia

stabilizovaný blok

prestavba (rekonštrukcia)

zmena funkčného využitia

intenzifikácia

nová výstavba do roku 2030

bývanie a občianske vybavenie

výroba a technické vybavenie

zeleň

pešia zóna

vodná plocha

navrhovaná úprava vodného toku

hranica mestského bloku

Kultúrne pamiatky

- vyhlásená pamiatková rezervácia
- návrh rozšírenia pamiatkovej rezervácie
- navrhované ochranné pásmo pamiatkovej rezervácie

Ochrana prírody

- hranica CHKO Biele Karpaty
- chránený areál
- chránený areál - návrh
- prírodná rezervácia
- prírodná pamiatka - návrh
- chránený strom
- danielia aklimatizačná zvernica
- Natura 2000 - územie európskeho významu
- obecné chránené územie Trenčiansky luh
- genofondovo významná lokalita
- lesný biotop
- mimolesný biotop

Územný systém ekologickej stability

- biocentrum regionálneho významu
- biocentrum lokálneho významu
- biokoridor nadregionálneho významu
- biokoridor regionálneho významu
- biokoridor lokálneho významu

Ochrana lesa

- les
- ochranné pásmo lesa
- hranica ochranného lesa
- hranica lesa osobitného určenia
- bod vstupu pešej trasy do Breziny
- kontaktná zóna lesoparku Brezina

Komunikácie

stav	návrh	
		diaľnica
		diaľničný prívádzač
		rýchlostná komunikácia
		cesta I. triedy
		cesta II. a III. triedy
		mestská komunikácia triedy MZ1
		mestská komunikácia triedy MZ1 - tunel
		mestská komunikácia triedy MZ2
		mestská komunikácia triedy MZ3
		mestská komunikácia triedy MO1
		ostatné dôležité mestské komunikácie

Železnica

stav	návrh	výhľad
		železničná trať elektrifikovaná, dvojkolajná
		železničná trať elektrifikovaná, jednokolajná
		samostatná trať mestskej koľajovej dopravy
		železničná vlečka
		lanovka

Doprava

- ochranné pásmo komunikácií
- ochranné pásmo železnice

poloha pre kotvenie 1 hausbótu s verejne prístupnou vybavenosťou

heliport

ochranné pásmo heliportu

Ochranné pásmo letiska

- os vzletových a približovacích priestorov
- vzletová a prístavacia dráha
- pás vzletovej a prístavacej dráhy
- Prevádzkové plochy letiska
- smer priblíženia k vzletovej a prístavacej dráhe
- ochranné pásmo vodorovnej roviny
- OP prechodových plôch
- OP kužeľovej plochy
- OP vzletových a približovacích priestorov
- OP proti nebezpečným a klamlivým svetlám
- OP proti laserovému žiareniu
- OP leteckých pozemných zariadení
- OP ornitologicke vnútorné
- OP ornitologicke vonkajšie
- OP s obmedzením stavieb vzdušných vedení VN a VVN
- prírodné prekážky
- prírodné prekážky vzlet 04
- prírodné prekážky vzlet 22

Ochranné pásmo trávinatej plochy

- os vzletových a približovacích priestorov trávinatej plochy
- vzletová a prístavacia dráha trávinatej plochy
- pás vzletovej a prístavacej dráhy trávinatej plochy
- OP vzletových a približovacích priestorov trávinatej plochy
- smer priblíženia k vzletovej a prístavacej dráhe trávinatej plochy
- OP prechodových plôch trávinatej plochy

Regulatívy funkčného využitia územia

UC 01 polyfunkčné územie mestského centra

- UC 01 A centrálny mestský blok
- UC 01 B mestský obytný blok
- UC 01 C polyfunkčný mestský blok v pôvodnej malopodlažnej zástavbe s prioritnou funkciou občianskeho vybavenia

UB 01 obytné územie - rodinné domy

UB 02 obytné územie - nadštandardné rodinné domy a rezidencie

UB 03 obytné územie - mestské vily a intenzívna malopodlažná zástavba

UB 04 obytné územie - bytové domy

- UB 04 A bytové domy malopodlažné
- UB 04 B bytové domy viacpodlažné

UB 05 obytné územie - zmiešaná zástavba viacpodlažnými aj malopodlažnými bytovými domami a rodinnými domami

UB 06 obytné územie - zmiešaná zástavba malopodlažnými bytovými domami a rodinnými domami

UB/O polyfunkčná zóna bývania a občianskeho vybavenia

UO 01 nešpecifikované verejné / nekomerčné vybavenie

- UO 01 A nekomerčné vybavenie samostatné (areálové)
- UO 01 B zmiešané vybavenie s plošnou prevahou nekomerčných zariadení
- UO 01 C verejný športový areál pri školskom zariadení

UO 02 územie verejného vybavenia - komerčné zariadenia

- UO 02 A športové plochy samostatné
- UO 02 B nešpecifikované komerčné vybavenie
- UO 02 C zmiešané vybavenie s plošnou prevahou komerčných zariadení

UR 01 mestské rekreačné a športové plochy

UR 02 intenzívne využívané prírodné rekreačno-športové plochy

UR 03 územia kapacitných rekreačno-oddychových zariadení a chatových osád

UZ 01 plochy zelene

- UZ 01 A mestský rekreačný les / lesopark
- UZ 01 B verejné parky a parkové úpravy
- UZ 01 C priestor charakteru verejnej zelene so zvýšeným zastúpením plôch a zariadení športovo-rekreačného charakteru
- UZ 01 D cintoríny a pohrebiská
- UZ 01 E sprievodná zeleň komunikácií, hrádzí a zeleň s primárnou izolačnou funkciou
- UZ 01 F sprievodná zeleň vodných tokov a zeleň s primárnou rekreačnou a ochrannou funkciou
- UZ 01 G záhradkové osady
- UZ 01 H súkromné záhrady a sady
- UZ 01 I vyhradené (neverejné) záhrady
- UZ 01 J ostatná mestská vysoká zeleň

UD 01 územie dopravných zariadení

- UD 01 A zariadenia mestskej a prímestskej hromadnej dopravy (MHD, PHD)
- UD 01 B1 plochy a zariadenia cestnej dopravy - hromadné garáže a parkoviská
- UD 01 B2 plochy a zariadenia cestnej dopravy - ostatné
- UD 01 C plochy, zariadenia a trate železničnej dopravy
- UD 01 D plochy a zariadenia leteckej dopravy
- UD 01 E plochy a zariadenia vodnej dopravy
- UD 01 F plochy a zariadenia špeciálnej dopravy
- UD 01 G pešia zóna
- UD 01 H ostatné pešie plochy

UT 01 územie technického vybavenia a zariadení

- UT 01 A plochy a zariadenia pre zásobovanie vodou
- UT 01 B plochy a zariadenia pre odvádzanie odpadových vôd
- UT 01 C plochy a zariadenia pre zásobovanie elektrickou energiou
- UT 01 E plochy a zariadenia pre zásobovanie teplom
- UT 01 F plochy a zariadenia pre zásobovanie plynom
- UT 01 H plochy a zariadenia slúžiace pre úpravu odtokových pomerov a ochranu proti povodňiam
- UT 01 I plochy odpadového hospodárstva

PZ 01 polyfunkčná zóna - administratívno-obchodné funkcie

PZ 02 polyfunkčná zóna - výrobo-obslužné funkcie

PZ 03 polyfunkčná zóna - občianske a dopravné vybavenie

UV 01 výrobné územie - priemyselný park

UV 02 výrobné územie - priemyselná a stavebná výroba

UV 05 výrobné územie - sklady, veľkoobchod, logistika, výrobné služby

UV 06 výrobné územie - poľnohospodárska výroba a služby

UV 07 výrobné územie - rybné hospodárstvo

UA 01 vodné plochy a toky (regulatív sa zobrazuje len pre väčšie plochy a toky)

ÚZEMNÝ PLÁN MESTA TRENČÍN

Zmeny a doplnky č.10

NÁVRH



Ochrana životného prostredia

Hlukové limity

- 1. hlukové ochranné pásmo letiska
- 2. hlukové ochranné pásmo letiska
- 3. hlukové ochranné pásmo letiska

Limity radónového rizika

- oblasť stredného radónového rizika

Limity zaťaženia územia pachmi

- hranica PHO areálov živočíšnej výroby

Ochranné pásma pohrebísk

- stav
- návrh

Limity ASR

- ochranné pásmo areálov ASR
- výnimka z ochranného pásma areálov ASR
- ochranné pásmo telekomunikačných zariadení ASR
- ochranné pásmo rádiorielového spoja IRT 2000 Trenčín
- hranica súhlasu vojenskej správy

Póda

- chránená poľnohospodárska pôda

- erózne ohrozené plochy na ornej pôde
- odvodnenia
- závlahy

Geológia

- evidovaný zosuv
- dobyvaci priestor

Skládky

- upravená skládka (prekrytie, terénne úpravy a pod.)
- opustená skládka bez prekrytia (nelegálna skládka)

Pásma hygienickej ochrany vodného hospodárstva

- chránená vodohospodárska oblasť
- PHO vodného zdroja 1°
- PHO vodného zdroja 2° - vnútorné
- PHO vodného zdroja 2° - vonkajšie
- ochranné pásmo prírodných liečivých zdrojov v Trenčianskych Tepličiach 2° a 3°

Odvádzanie a čistenie odpadových vôd

- areál čistiarne odpadových vôd
- areál pravobrežnej ČOV - 2. etapa - návrh
- PHO čistiarne odpadových vôd

Zásobovanie energiami

- ochranné pásmo elektrického vedenia a transformátorovne
- ochranné pásmo VTL plynovodu
- bezpečnostné pásmo VTL plynovodu

- hranica inundačného územia

LEGENDA ZMIEN A DOPLNKOV:

- hranica zastavaného územia - návrh, na vypustenie z ÚPN

- komunikácie, na vypustenie z ÚPN

- trať mestskej koľajovej dopravy, na vypustenie z ÚPN

- hranica inundačného územia, na vypustenie z ÚPN

- ochranné pásmo železnice, na vypustenie z ÚPN

- ochranné a bezpečnostné pásmo VTL plynovodu, na vypustenie z ÚPN

- hranica PHO areálov živočíšnej výroby, na vypustenie z ÚPN

- špeciálny regulatív dopravných stavieb, na vypustenie z ÚPN

- funkčné plochy, na vypustenie z ÚPN

- prvky ÚSES, na vypustenie z ÚPN

- označenie zmeny

- popis na vypustenie

DOPLNENIE LEGENDY VÝKRESU:

- inundačné územie

VYPUSTENIE LEGENDY VÝKRESU:

- hranica inundačného územia

- chránená poľnohospodárska pôda

Z výkresu sa vypúšťa vyznačenie chránenej poľnohospodárskej pôdy.

Regulatívy a limity zobrazené v tomto výkrese sú záväzné len pre riešené územie mesta Trenčín



ÚPN mesta Trenčín - Zmeny a doplnky č.10
Regulatívy a limity funkčného a priestorového využívania územia
M 1 : 5 000

7

Hlavný riešiteľ: Ing. arch. Petra Adamczaková
Zodpovedný riešiteľ: Ing. arch. Marek Adamczak

Obstarávateľ: Mesto Trenčín

NÁVRH
december 2025

LEGENDA:

Hranica

- riešeného územia
- mestskej časti
- urbanistického obvodu
- návrh úpravy admin. hranice mesta Trenčín
- zastavaného územia - stav
- zastavaného územia - návrh
- parcely
- mapového listu ZMVM 1:5 000

Intervenčné zásahy do územia

- stabilizovaný blok
- prestavba (rekonštrukcia)
- zmena funkčného využitia
- intenzifikácia
- nová výstavba do roku 2030
- bývanie a občianske vybavenie
- výroba a technické vybavenie
- zeleň
- pešia zóna
- vodná plocha
- navrhovaná úprava vodného toku
- hranica mestského bloku

Kultúrne pamiatky

- vyhlásená pamiatková rezervácia
- návrh rozšírenia pamiatkovej rezervácie
- navrhované ochranné pásmo pamiatkovej rezervácie

Ochrana prírody

- hranica CHKO Biele Karpaty
- chránený areál
- chránený areál - návrh
- prírodná rezervácia
- prírodná pamiatka - návrh
- chránený strom
- danielia aklimatizačná zvernica
- Natura 2000 - územie európskeho významu
- obecné chránené územie Trenčiansky luh
- genofondovo významná lokalita
- lesný biotop
- mimolesný biotop

Územný systém ekologickej stability

- biocentrum regionálneho významu
- biocentrum lokálneho významu
- biokoridor nadregionálneho významu
- biokoridor regionálneho významu
- biokoridor lokálneho významu

Ochrana lesa

- les
- ochranné pásmo lesa
- hranica ochranného lesa
- hranica lesa osobitného určenia
- bod vstupu pešej trasy do Breziny
- kontaktná zóna lesoparku Brezina

Komunikácie

- stav
- návrh
- diaľnica
- diaľničný privádzač
- rýchlostná komunikácia
- cesta I. triedy
- cesta II. a III. triedy
- mestská komunikácia triedy B1
- mestská komunikácia triedy B1 - tunel
- mestská komunikácia triedy B2
- mestská komunikácia triedy B3
- mestská komunikácia triedy C1
- ostatné dôležité mestské komunikácie

Železnica

- stav
- návrh
- výhľad
- železničná trať elektrifikovaná, dvojkoľajná
- železničná trať elektrifikovaná, jednokolejná
- samostatná trať mestskej koľajovej dopravy
- železničná vlečka
- lanovka

Doprava

- ochranné pásmo komunikácií
- ochranné pásmo železnice

- poloha pre kotvenie 1 hausbótu s verejne prístupnou vybavenosťou

- heliport

- ochranné pásmo heliportu

Ochranné pásmo letiska

- os vzletových a približovacích priestorov
- vzletová a prístavacia dráha
- pás vzletovej a prístavacej dráhy
- Prevádzkové plochy letiska
- smer priblíženia k vzletovej a prístavacej dráhe
- ochranné pásmo vodorovnej roviny
- OP prechodových plôch
- OP kuželovej plochy
- OP vzletových a približovacích priestorov
- OP proti nebezpečným a klamlivým svetlám
- OP proti laserovému žiareniu
- OP leteckých pozemných zariadení
- OP ornitologicke vnútorné
- OP ornitologicke vonkajšie
- OP s obmedzením stavieb vzdušných vedení VN a VVN
- prírodné prekážky
- prírodné prekážky vzlet 04
- prírodné prekážky vzlet 22

Ochranné pásmo trávinatej plochy

- os vzletových a približovacích priestorov trávinatej plochy
- vzletová a prístavacia dráha trávinatej plochy
- pás vzletovej a prístavacej dráhy trávinatej plochy
- OP vzletových a približovacích priestorov trávinatej plochy
- smer priblíženia k vzletovej a prístavacej dráhe trávinatej plochy
- OP prechodových plôch trávinatej plochy

Regulatívy funkčného využitia územia

UC 01 polyfunkčné územie mestského centra

- UC 01 A centrálny mestský blok
- UC 01 B mestský obytný blok
- UC 01 C polyfunkčný mestský blok v pôvodnej malopodlažnej zástavbe s prioritnou funkciou občianskeho vybavenia

UB 01 obytné územie - rodinné domy

UB 02 obytné územie - nadštandardné rodinné domy a rezidencie

UB 03 obytné územie - mestské vily a intenzívna malopodlažná zástavba

UB 04 obytné územie - bytové domy

- UB 04 A bytové domy malopodlažné
- UB 04 B bytové domy viacpodlažné

UB 05 obytné územie - zmiešaná zástavba viacpodlažnými aj malopodlažnými bytovými domami a rodinnými domami

UB 06 obytné územie - zmiešaná zástavba malopodlažnými bytovými domami a rodinnými domami

UB/O polyfunkčná zóna bývania a občianskeho vybavenia

UO 01 nešpecifikované verejné / nekomerčné vybavenie

- UO 01 A nekomerčné vybavenie samostatné (areálové)
- UO 01 B zmiešané vybavenie s plošnou prevahou nekomerčných zariadení
- UO 01 C verejný športový areál pri školskom zariadení
- UO 02 územie verejného vybavenia - komerčné zariadenia
- UO 02 A športové plochy samostatné
- UO 02 B nešpecifikované komerčné vybavenie
- UO 02 C zmiešané vybavenie s plošnou prevahou komerčných zariadení

UR 01 mestské rekreačné a športové plochy

UR 02 intenzívne využívané prírodné rekreačno-športové plochy

UR 03 územia kapacitných rekreačno-oddychových zariadení a chatových osád

UZ 01 plochy zelene

- UZ 01 A mestský rekreačný les / lesopark
- UZ 01 B verejné parky a parkové úpravy
- UZ 01 C priestor charakteru verejnej zelene so zvýšeným zastúpením plôch a zariadení športovo-rekreačného charakteru
- UZ 01 D cintoríny a pohrebiská
- UZ 01 E sprievodná zeleň komunikácií, hrádzí a zeleň s primárnou izolačnou funkciou
- UZ 01 F sprievodná zeleň vodných tokov a zeleň s primárnou rekreačnou a ochrannou funkciou
- UZ 01 G záhradkové osady
- UZ 01 H súkromné záhrady a sady
- UZ 01 I vyhradené (neverejné) záhrady
- UZ 01 J ostatná mestská vysoká zeleň

UD 01 územie dopravných zariadení

- UD 01 A zariadenia mestskej a prímestskej hromadnej dopravy (MHD, PHD)
- UD 01 B1 plochy a zariadenia cestnej dopravy - hromadné garáže a parkoviská
- UD 01 B2 plochy a zariadenia cestnej dopravy - ostatné
- UD 01 C plochy, zariadenia a trate železničnej dopravy
- UD 01 D plochy a zariadenia leteckej dopravy
- UD 01 E plochy a zariadenia vodnej dopravy
- UD 01 F plochy a zariadenia špeciálnej dopravy
- UD 01 G pešia zóna
- UD 01 H ostatné pešie plochy

UT 01 územie technického vybavenia a zariadení

- UT 01 A plochy a zariadenia pre zásobovanie vodou
- UT 01 B plochy a zariadenia pre odvádzanie odpadových vôd
- UT 01 C plochy a zariadenia pre zásobovanie elektrickou energiou
- UT 01 E plochy a zariadenia pre zásobovanie teplom
- UT 01 F plochy a zariadenia pre zásobovanie plynom
- UT 01 H plochy a zariadenia slúžiace pre úpravu odtokových pomerov a ochranu proti povodňiam
- UT 01 I plochy odpadového hospodárstva

PZ 01 polyfunkčná zóna - administratívno-obchodné funkcie

PZ 02 polyfunkčná zóna - výrobo-obslužné funkcie

PZ 03 polyfunkčná zóna - občianske a dopravné vybavenie

UV 01 výrobné územie - priemyselný park

UV 02 výrobné územie - priemyselná a stavebná výroba

UV 05 výrobné územie - sklady, veľkoobchod, logistika, výrobné služby

UV 06 výrobné územie - poľnohospodárska výroba a služby

UV 07 výrobné územie - rybné hospodárstvo

UA 01 vodné plochy a toky (regulatív sa zobrazuje len pre väčšie plochy a toky)

ÚZEMNÝ PLÁN MESTA TRENČÍN

v znení zmien a doplnkov č. 1 - 9 a 11



Výškové regulatívy

- SS výšková úroveň existujúcej zástavby
- 0 úroveň terénu alebo podzemné podlažia
- 1 NP max. 1 nadzemné podlažie
- 1 NP+S max. 1 nadzemné podlažie + strešné podlažie
- 2 NP max. 2 nadzemné podlažia
- 2 NP+S max. 2 nadzemné podlažia + strešné podlažie
- 3 NP max. 3 nadzemné podlažia
- 3 NP+S max. 3 nadzemné podlažia + strešné podlažie
- 4 NP max. 4 nadzemné podlažia
- 4 NP+S max. 4 nadzemné podlažia + strešné podlažie
- 5 NP max. 5 nadzemných podlaží
- 5 NP+S max. 5 nadzemných podlaží + strešné podlažie
- 6 NP max. 6 nadzemných podlaží
- 6 NP+S max. 6 nadzemných podlaží + strešné podlažie
- 7 NP max. 7 nadzemných podlaží
- 7 NP+S max. 7 nadzemných podlaží + strešné podlažie
- 8 NP max. 8 nadzemných podlaží
- 8 NP+S max. 8 nadzemných podlaží + strešné podlažie
- 9 NP max. 9 nadzemných podlaží
- 10 NP max. 10 nadzemných podlaží
- 11 NP max. 11 nadzemných podlaží
- 12 NP max. 12 nadzemných podlaží
- 12 NP+S max. 12 nadzemných podlaží + strešné podlažie
- 13 NP max. 13 nadzemných podlaží
- 14 NP max. 14 nadzemných podlaží
- 15 NP max. 15 nadzemných podlaží
- 25 NP max. 25 nadzemných podlaží
- X neurčený výškový regulatív
- (.....) max. výška zástavby v metroch nad morom

- D- mestský blok s detailnejšou reguláciou priestorového usporiadania

Špeciálne regulatívy

- U ... podľa špecifikácie v Závaznej časti ÚPN mesta

- U... špeciálny regulatív dopravných stavieb

- (X X X) existujúca komunikácia podmienene určená na transformáciu v zmysle špeciálneho regulatívu U76

- • • hranica územia s detailnejšou reguláciou

- V plochy s výhľadovým funkčným využitím po roku 2030

Ochrana životného prostredia

Hlukové limity

- 1. hlukové ochranné pásmo letiska
- 2. hlukové ochranné pásmo letiska
- 3. hlukové ochranné pásmo letiska

Limity radónového rizika

- oblasť stredného radónového rizika

Limity zataženia územia pachmi

- hranica PHO areálov živočíšnej výroby

Ochranné pásmo pohrebísk

- stav
- návrh

Limity ASR

- ochranné pásmo areálov ASR
- výnimka z ochranného pásma areálov ASR
- ochranné pásmo telekomunikačných zariadení ASR
- ochranné pásmo rádiorelového spoja IRT 2000 Trenčín
- hranica súhlasu vojenskej správy

Póda

- chránená poľnohospodárska pôda

- erózne ohrozené plochy na ornej pôde

- odvodnenia

- závlahy

Geológia

- evidovaný zosuv
- dobyvaci priestor

Skládky

- upravená skládka (prekrytie, terénne úpravy a pod.)
- opustená skládka bez prekrytia (nelegálna skládka)

Pásmo hygienickej ochrany vodného hospodárstva

- chránená vodohospodárska oblasť
- PHO vodného zdroja 1°
- PHO vodného zdroja 2° - vnútorné
- PHO vodného zdroja 2° - vonkajšie
- ochranné pásmo prírodných liečivých zdrojov v Trenčianskych Tepliciach 2° a 3°

Odvádzanie a čistenie odpadových vôd

- areál čistiarne odpadových vôd
- areál pravobrežnej ČOV - 2. etapa - návrh
- PHO čistiarne odpadových vôd

Zásobovanie energiami

- ochranné pásmo elektrického vedenia a transformátorovne
- ochranné pásmo VTL plynovodu
- bezpečnostné pásmo VTL plynovodu

- hranica inundačného územia


Regulatívy a limity zobrazené v tomto výkrese sú záväzné len pre riešené územie mesta Trenčín


ÚPN mesta Trenčín v znení ZaD č.1-9 a 11
Regulatívy a limity funkčného
a priestorového využívania územia
M 1 : 5 000

Hlavný riešiteľ: Ing. arch. D. Kostovský, Ing. arch. L. Klaučo
Zodpovedný riešiteľ: Ing. arch. D. Kostovský,
Ing. arch. M. Adamczak
Obstarávateľ: Mesto Trenčín
Spracovateľ: AUREX, spol. s r.o., Bratislava, október 2025




7

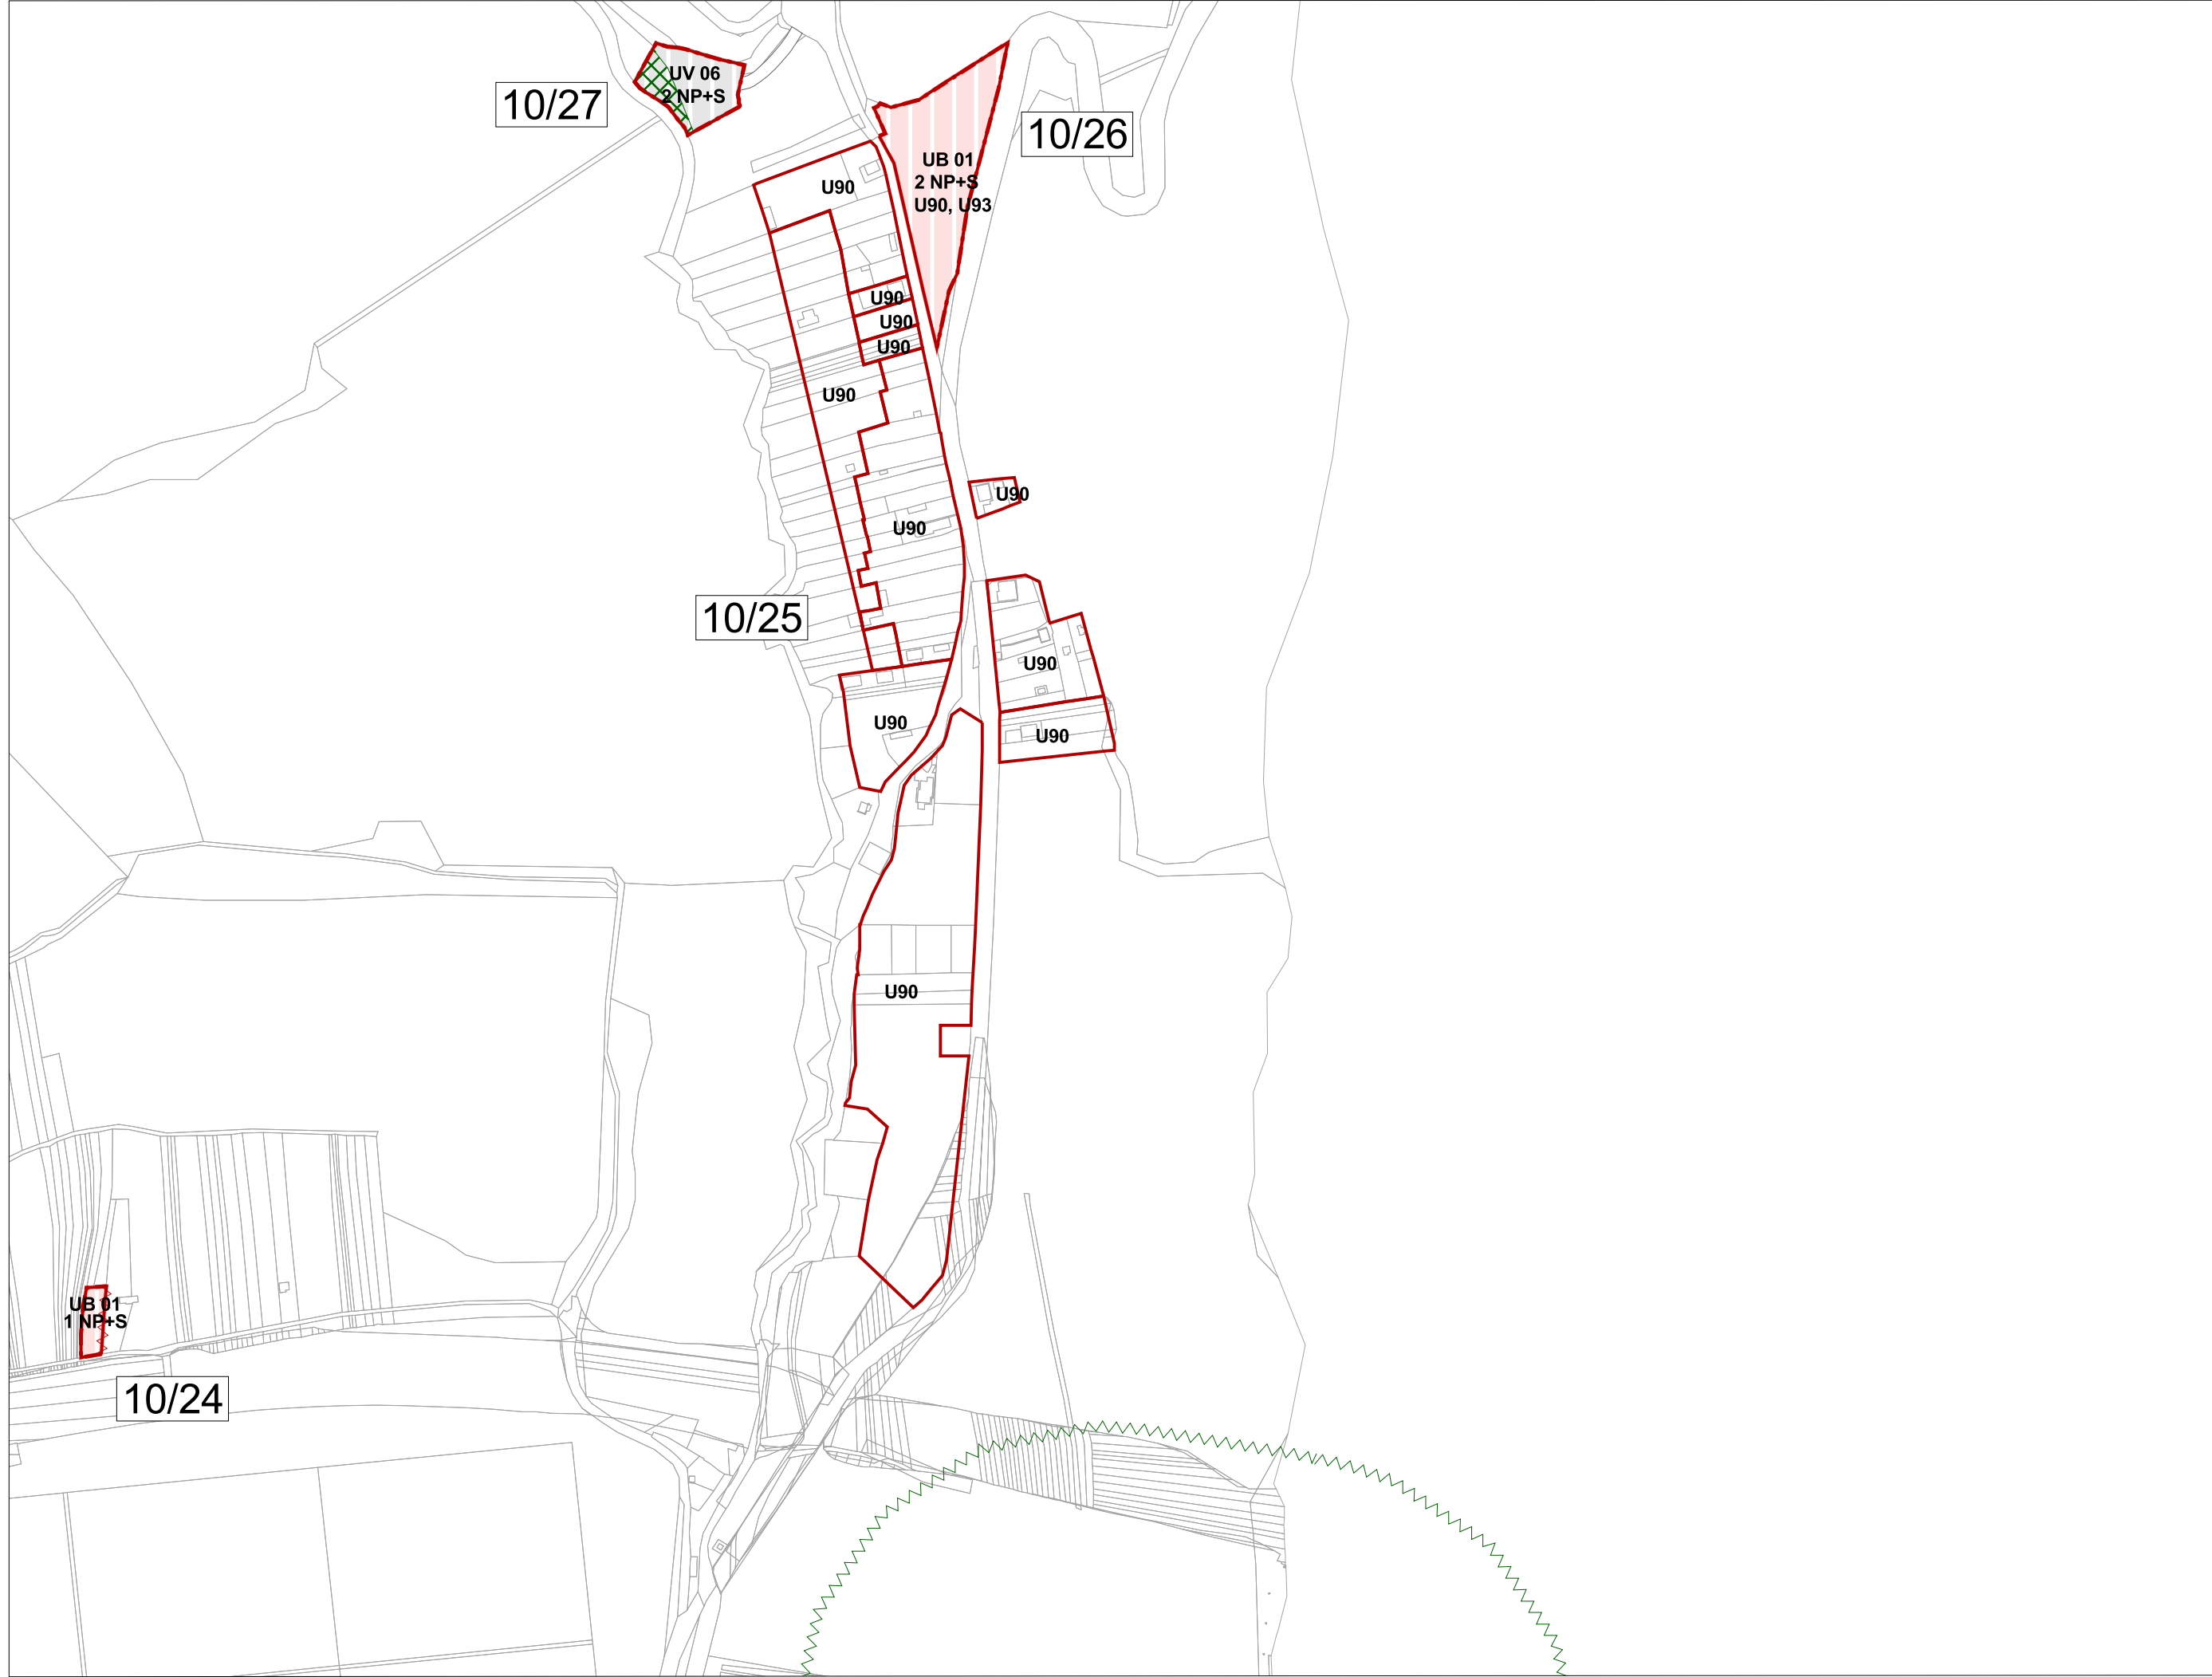

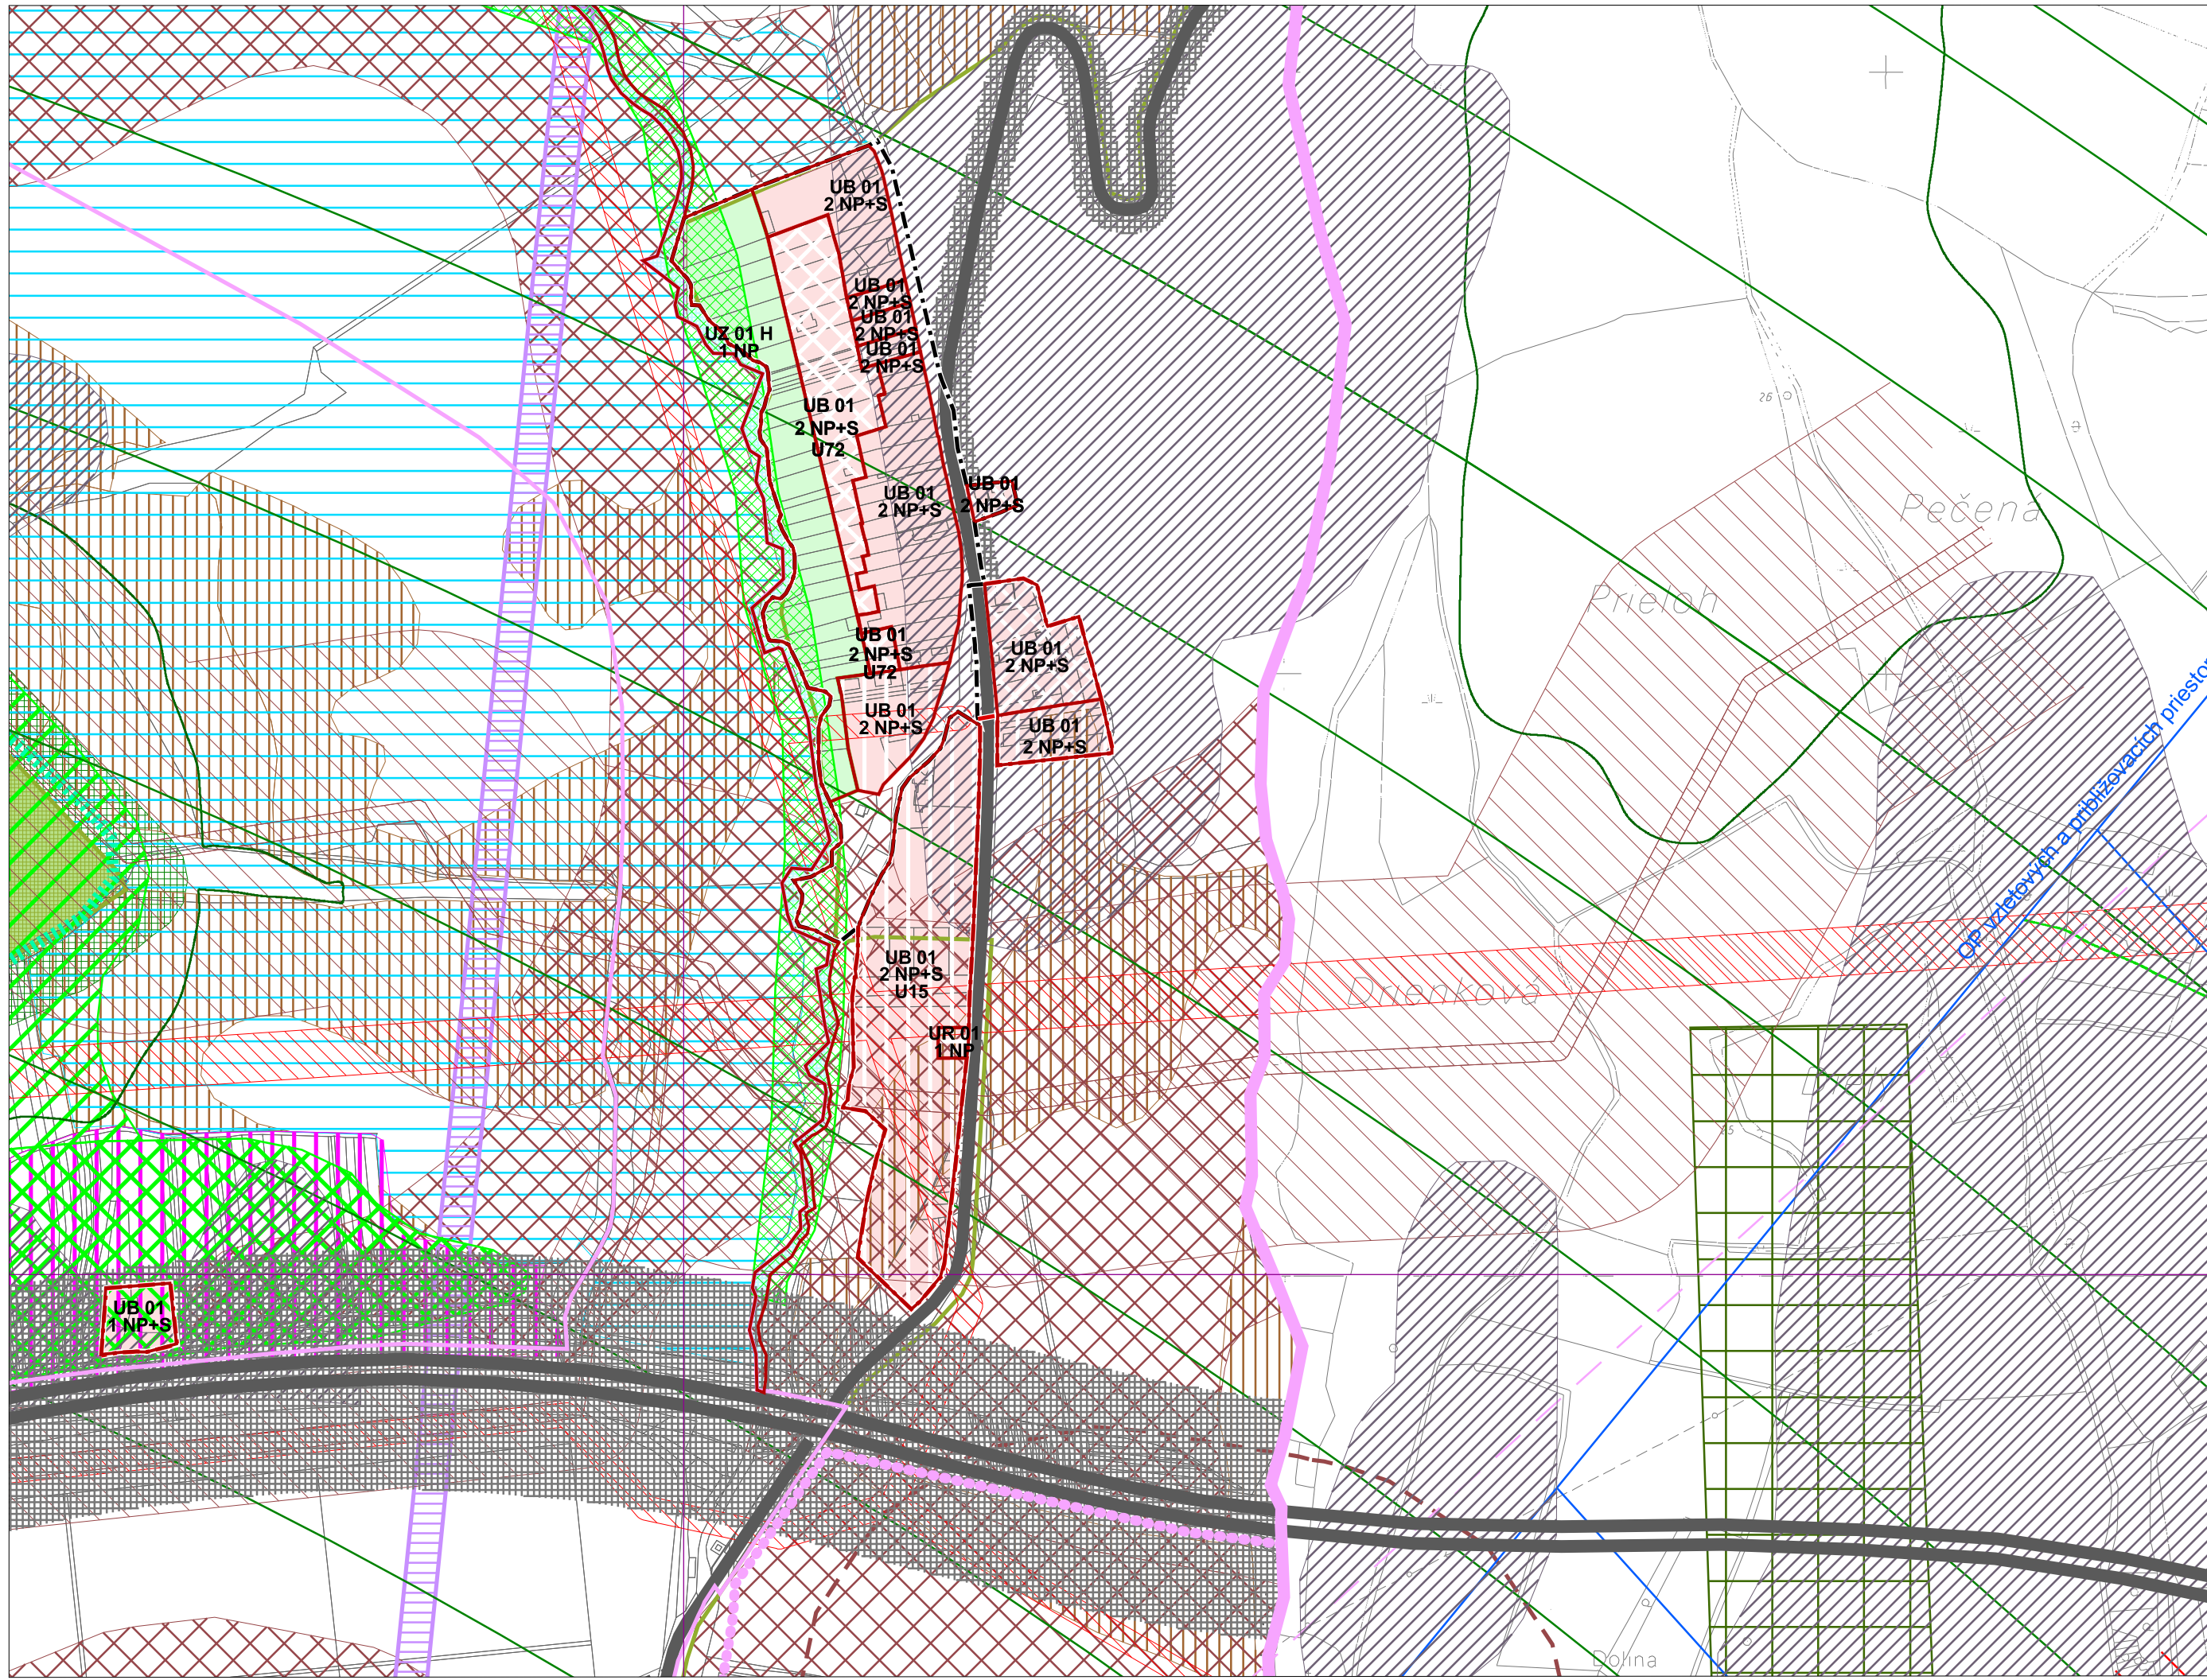





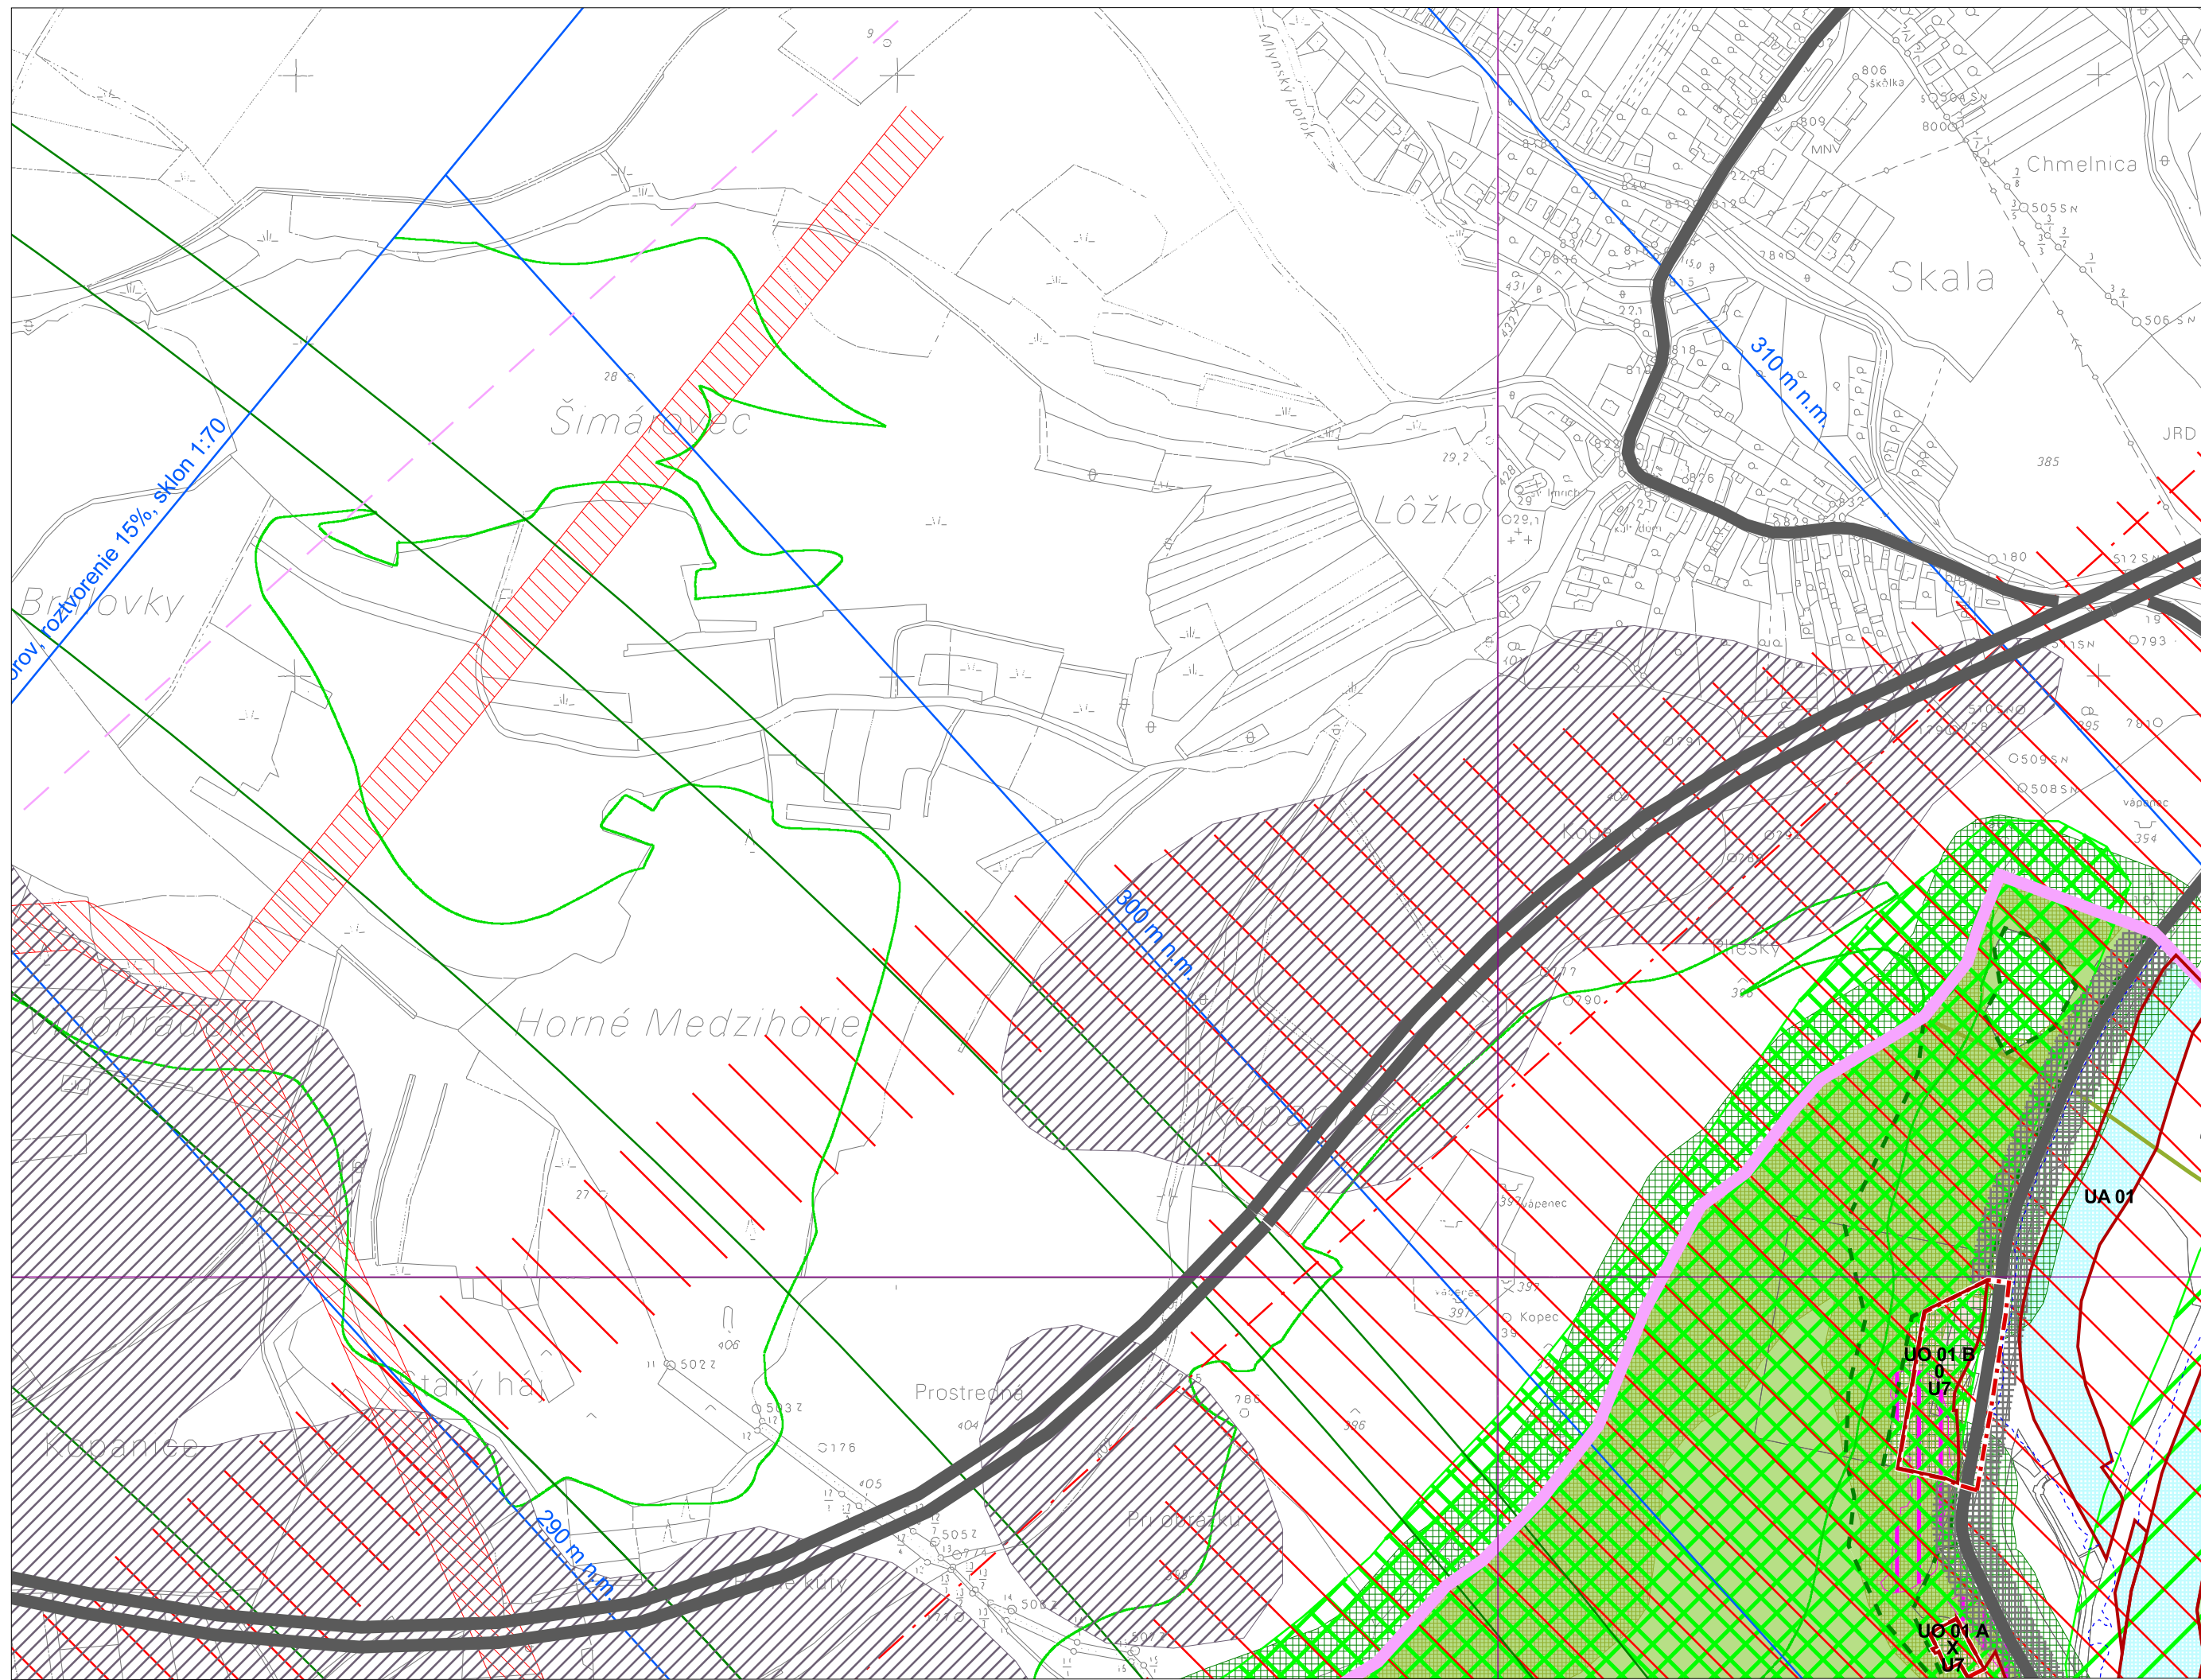

7. Regulatívy a limity funkčného a priestorového využitia územia

M 1:5 000
sekcja: B

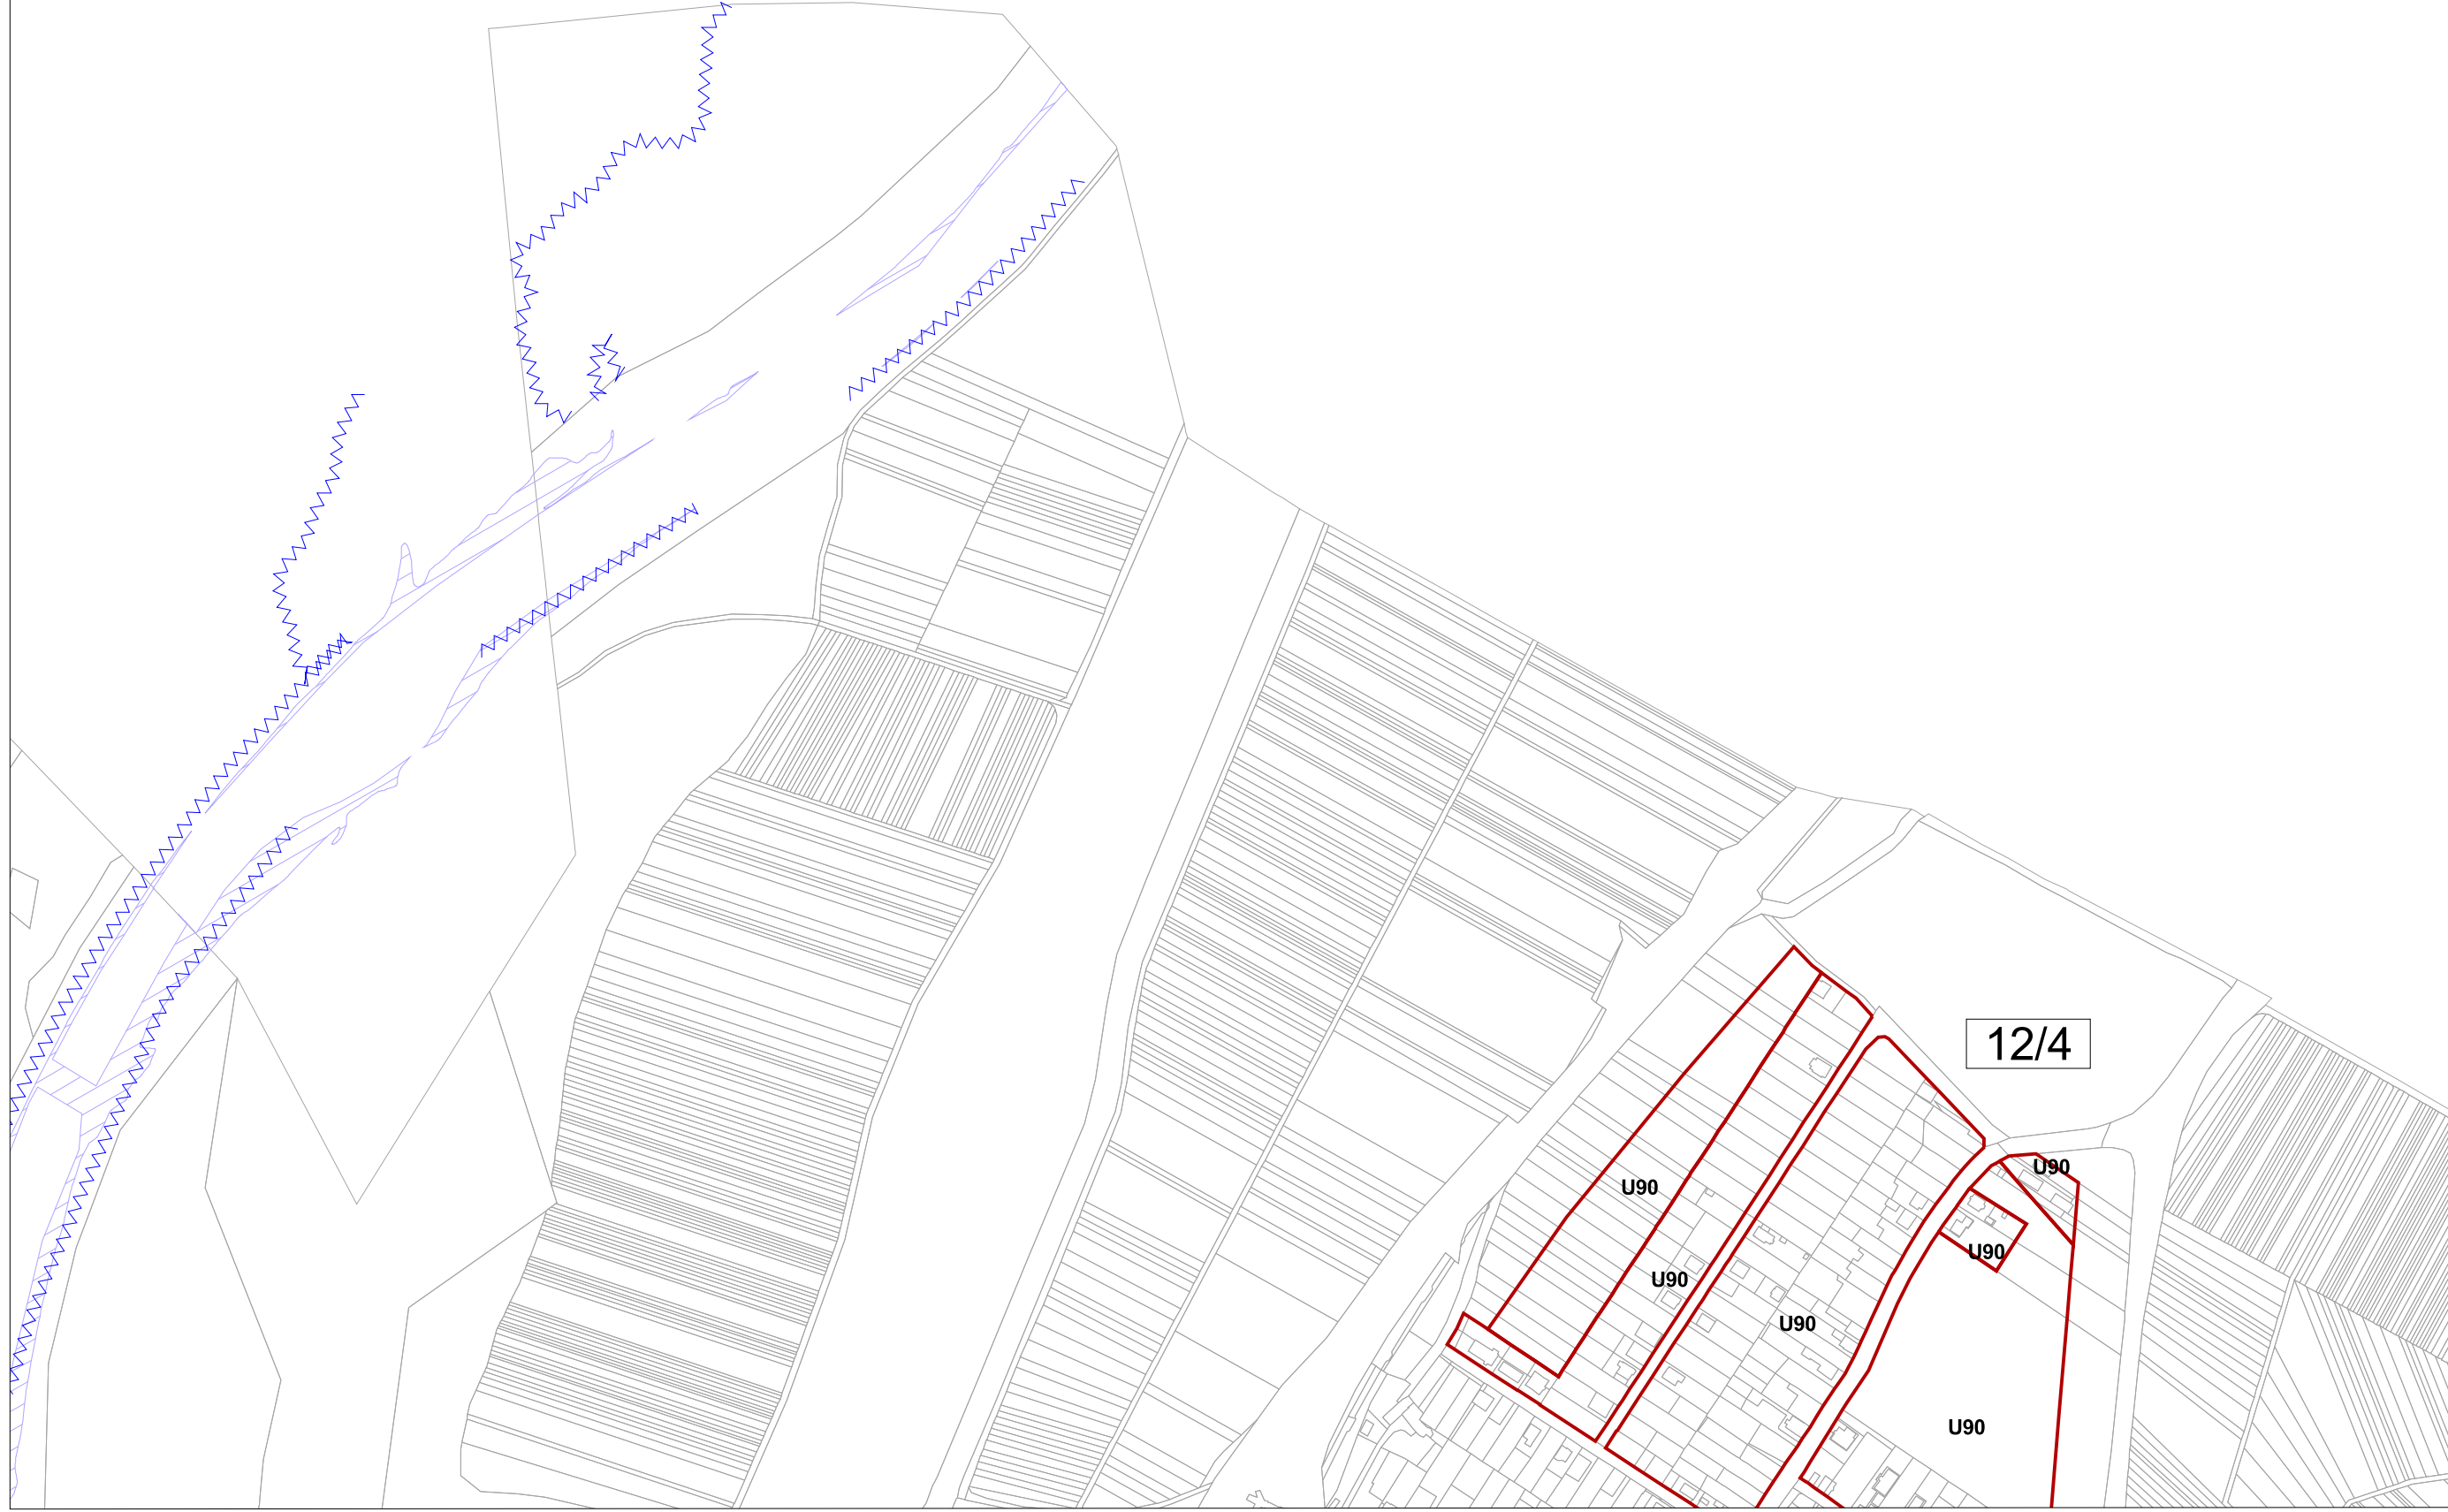


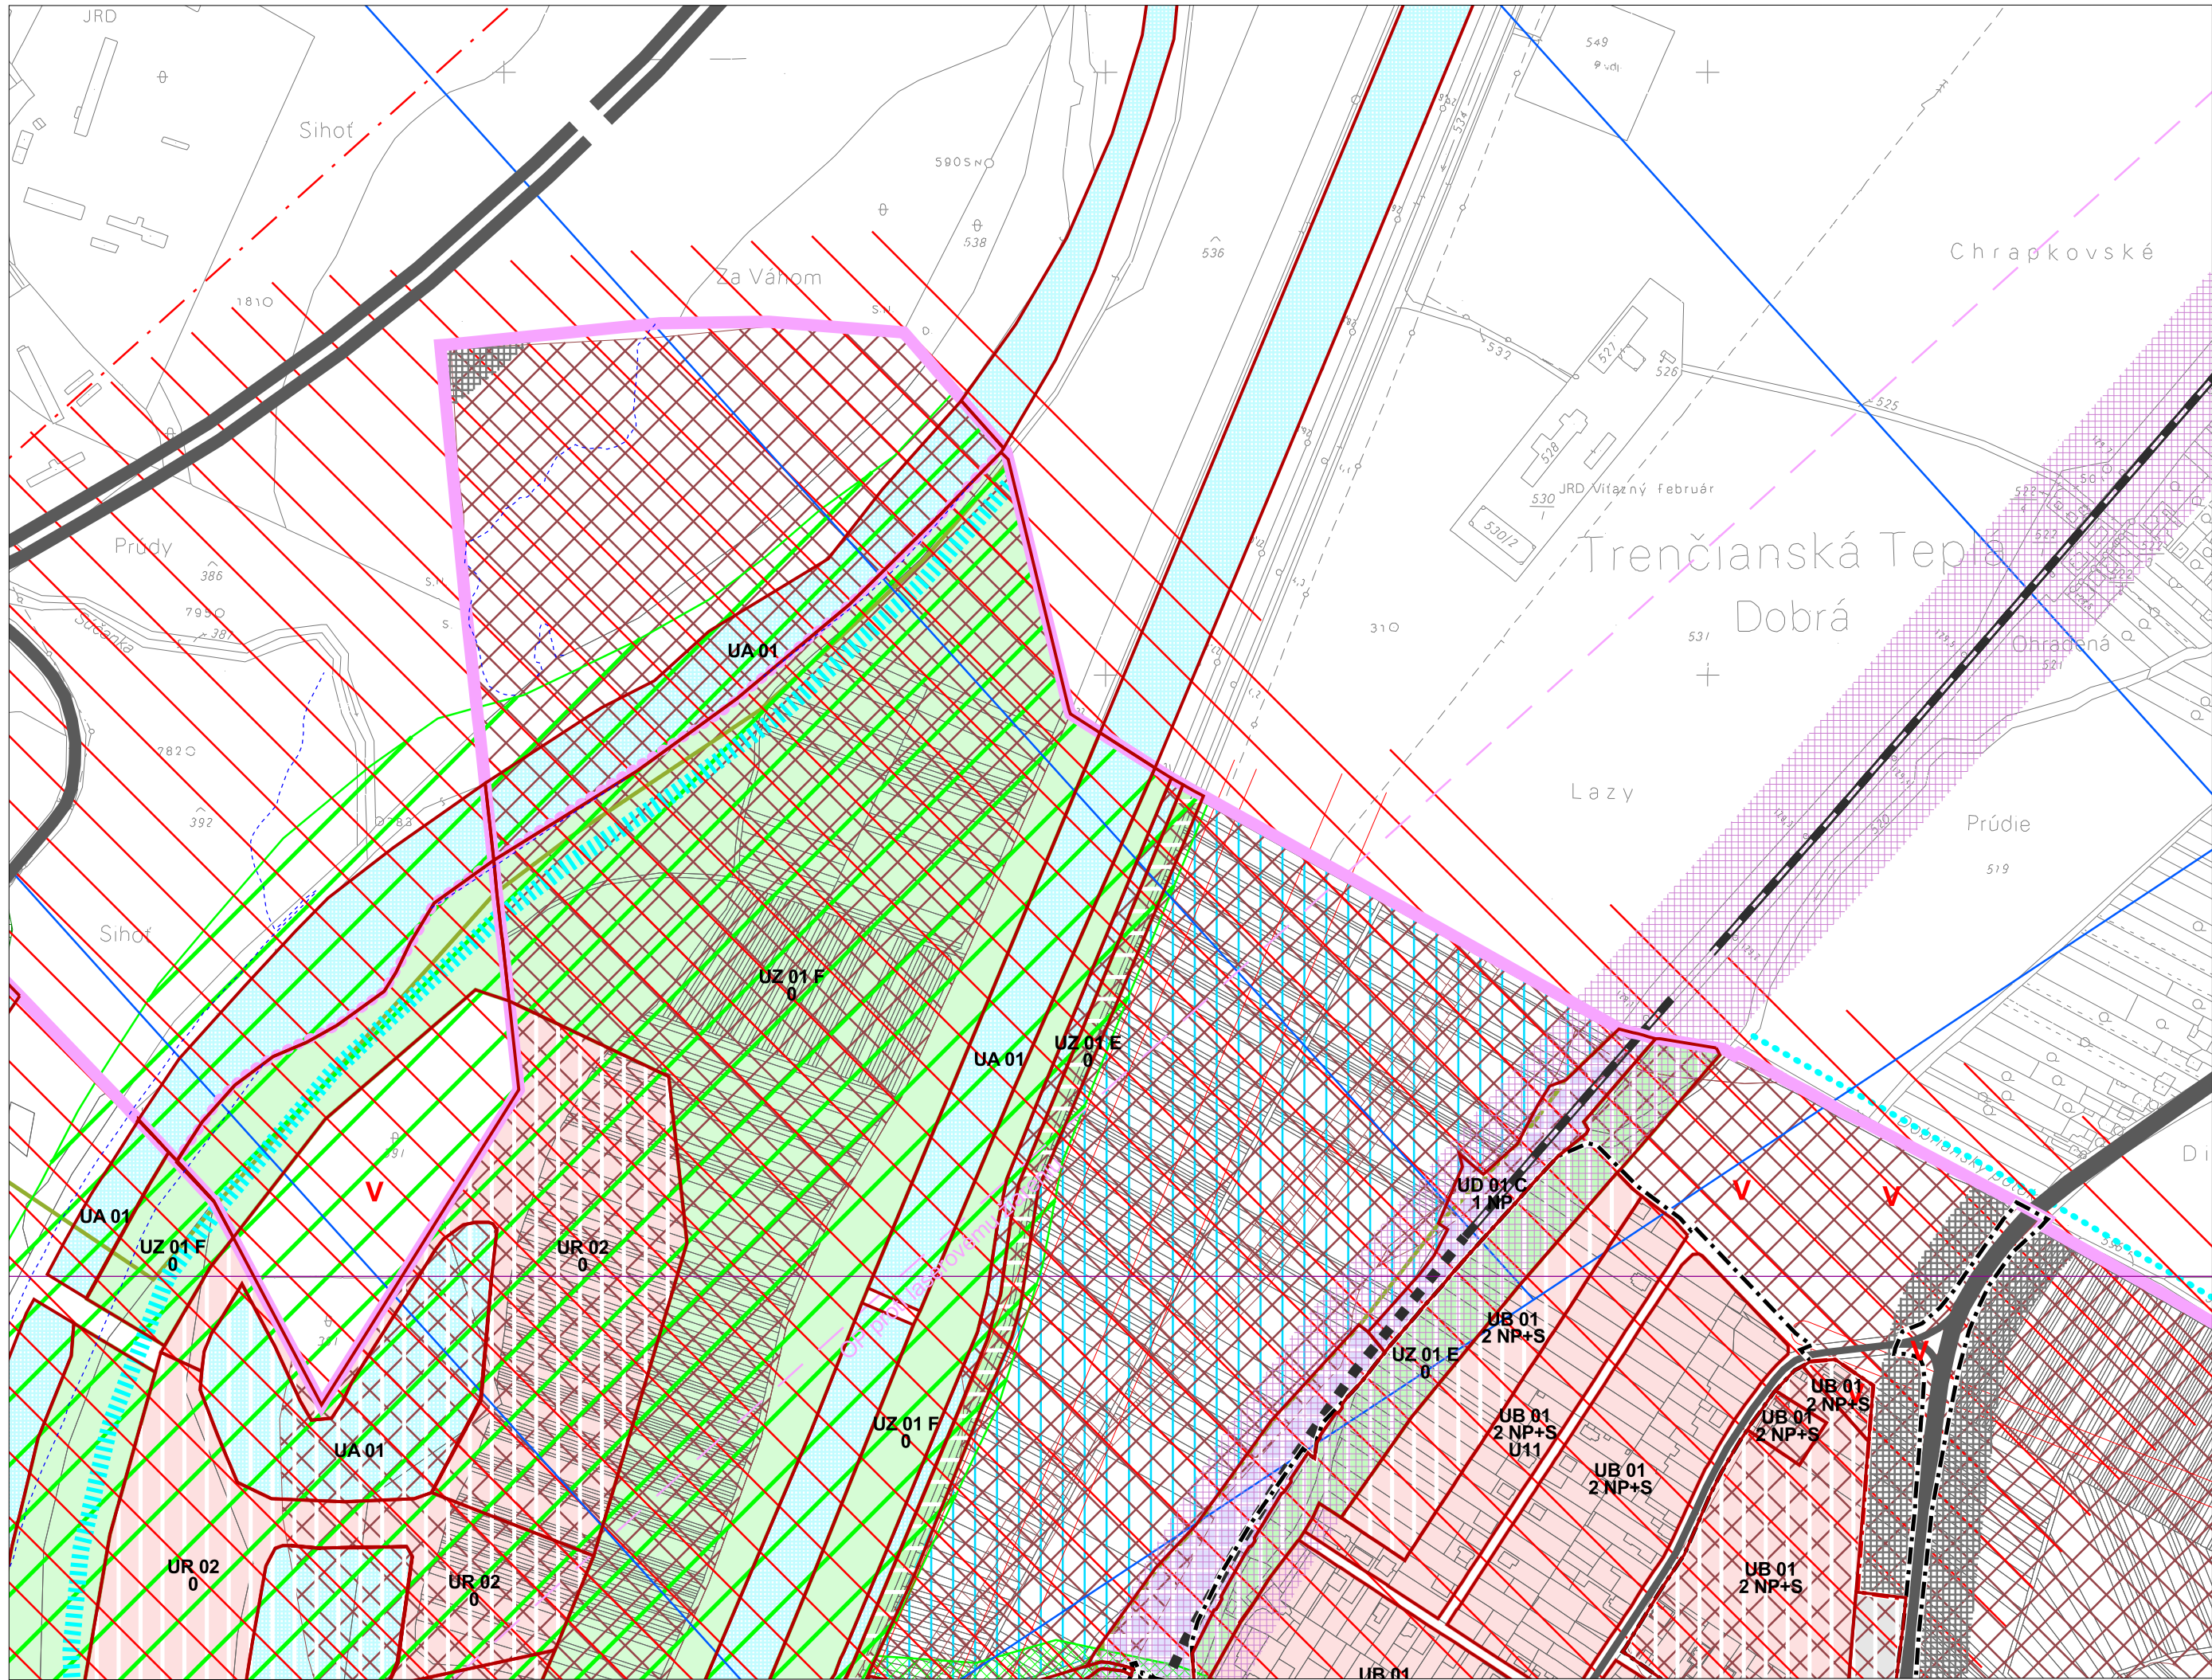



M 1:5 000
sekcia: C


7. Regulatívy a limity funkčného
a priestorového využívania územia


Územný plán mesta Trenčín
v znení ZaD č.1-9,11

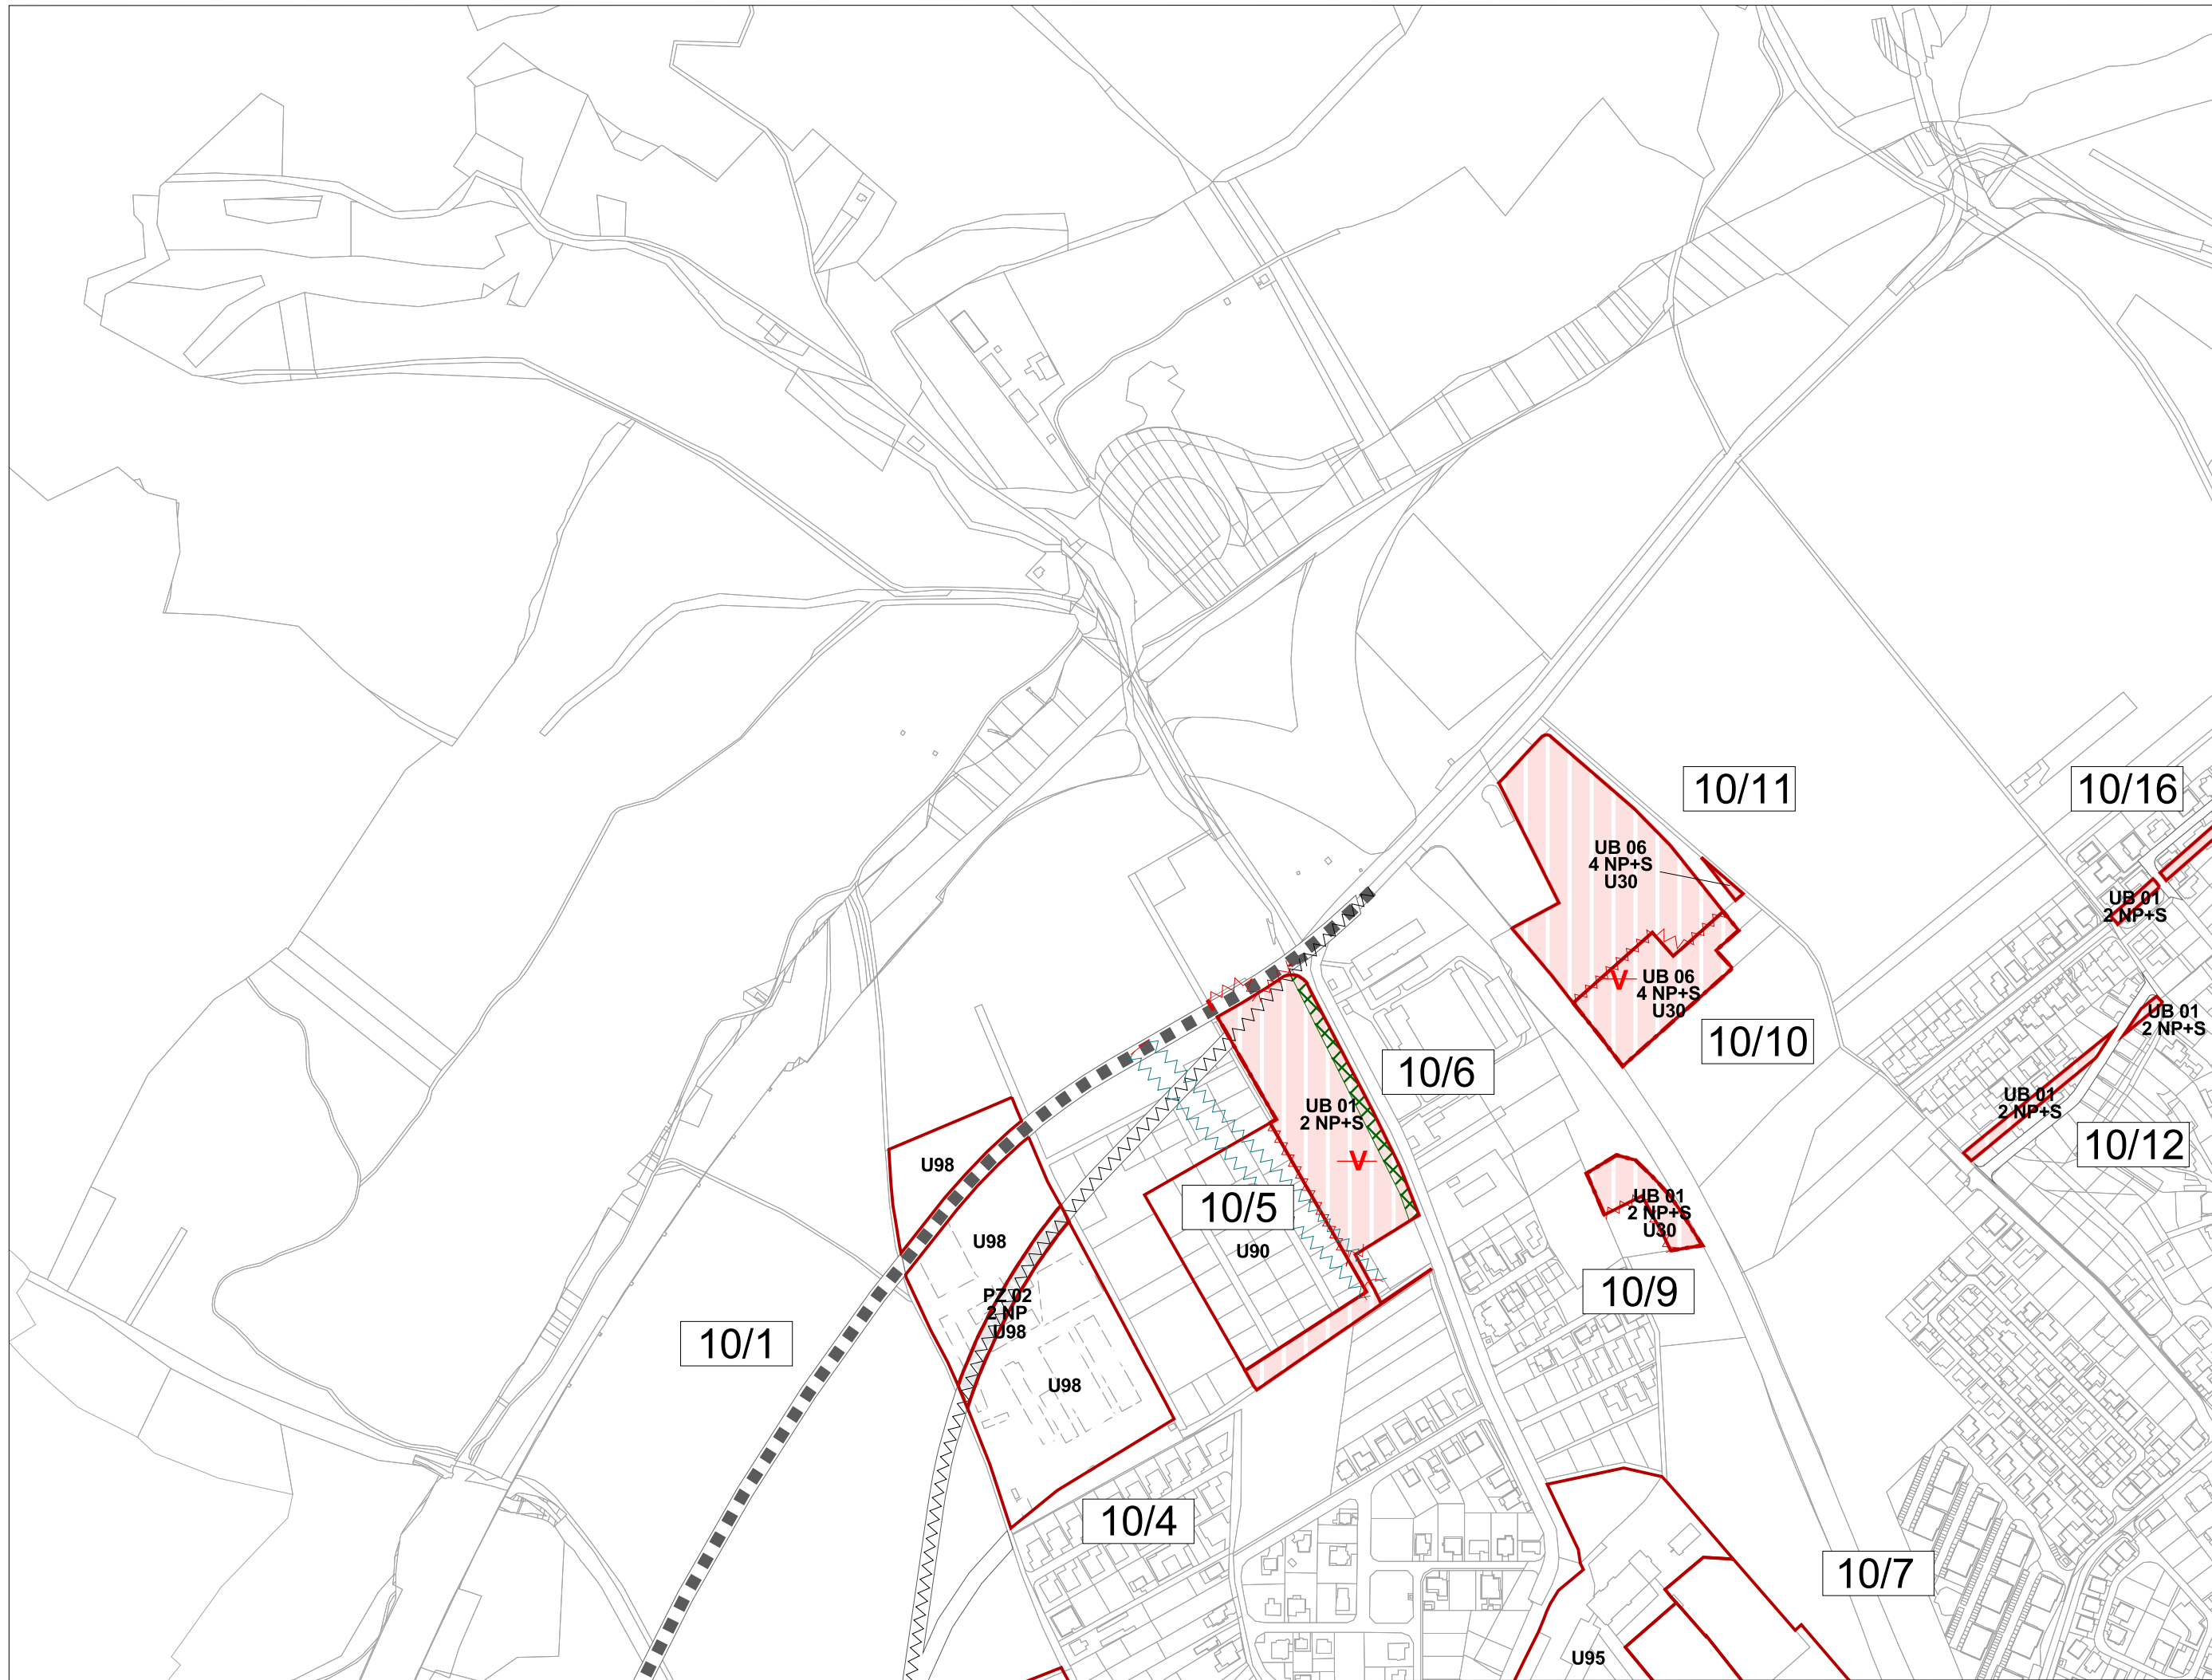


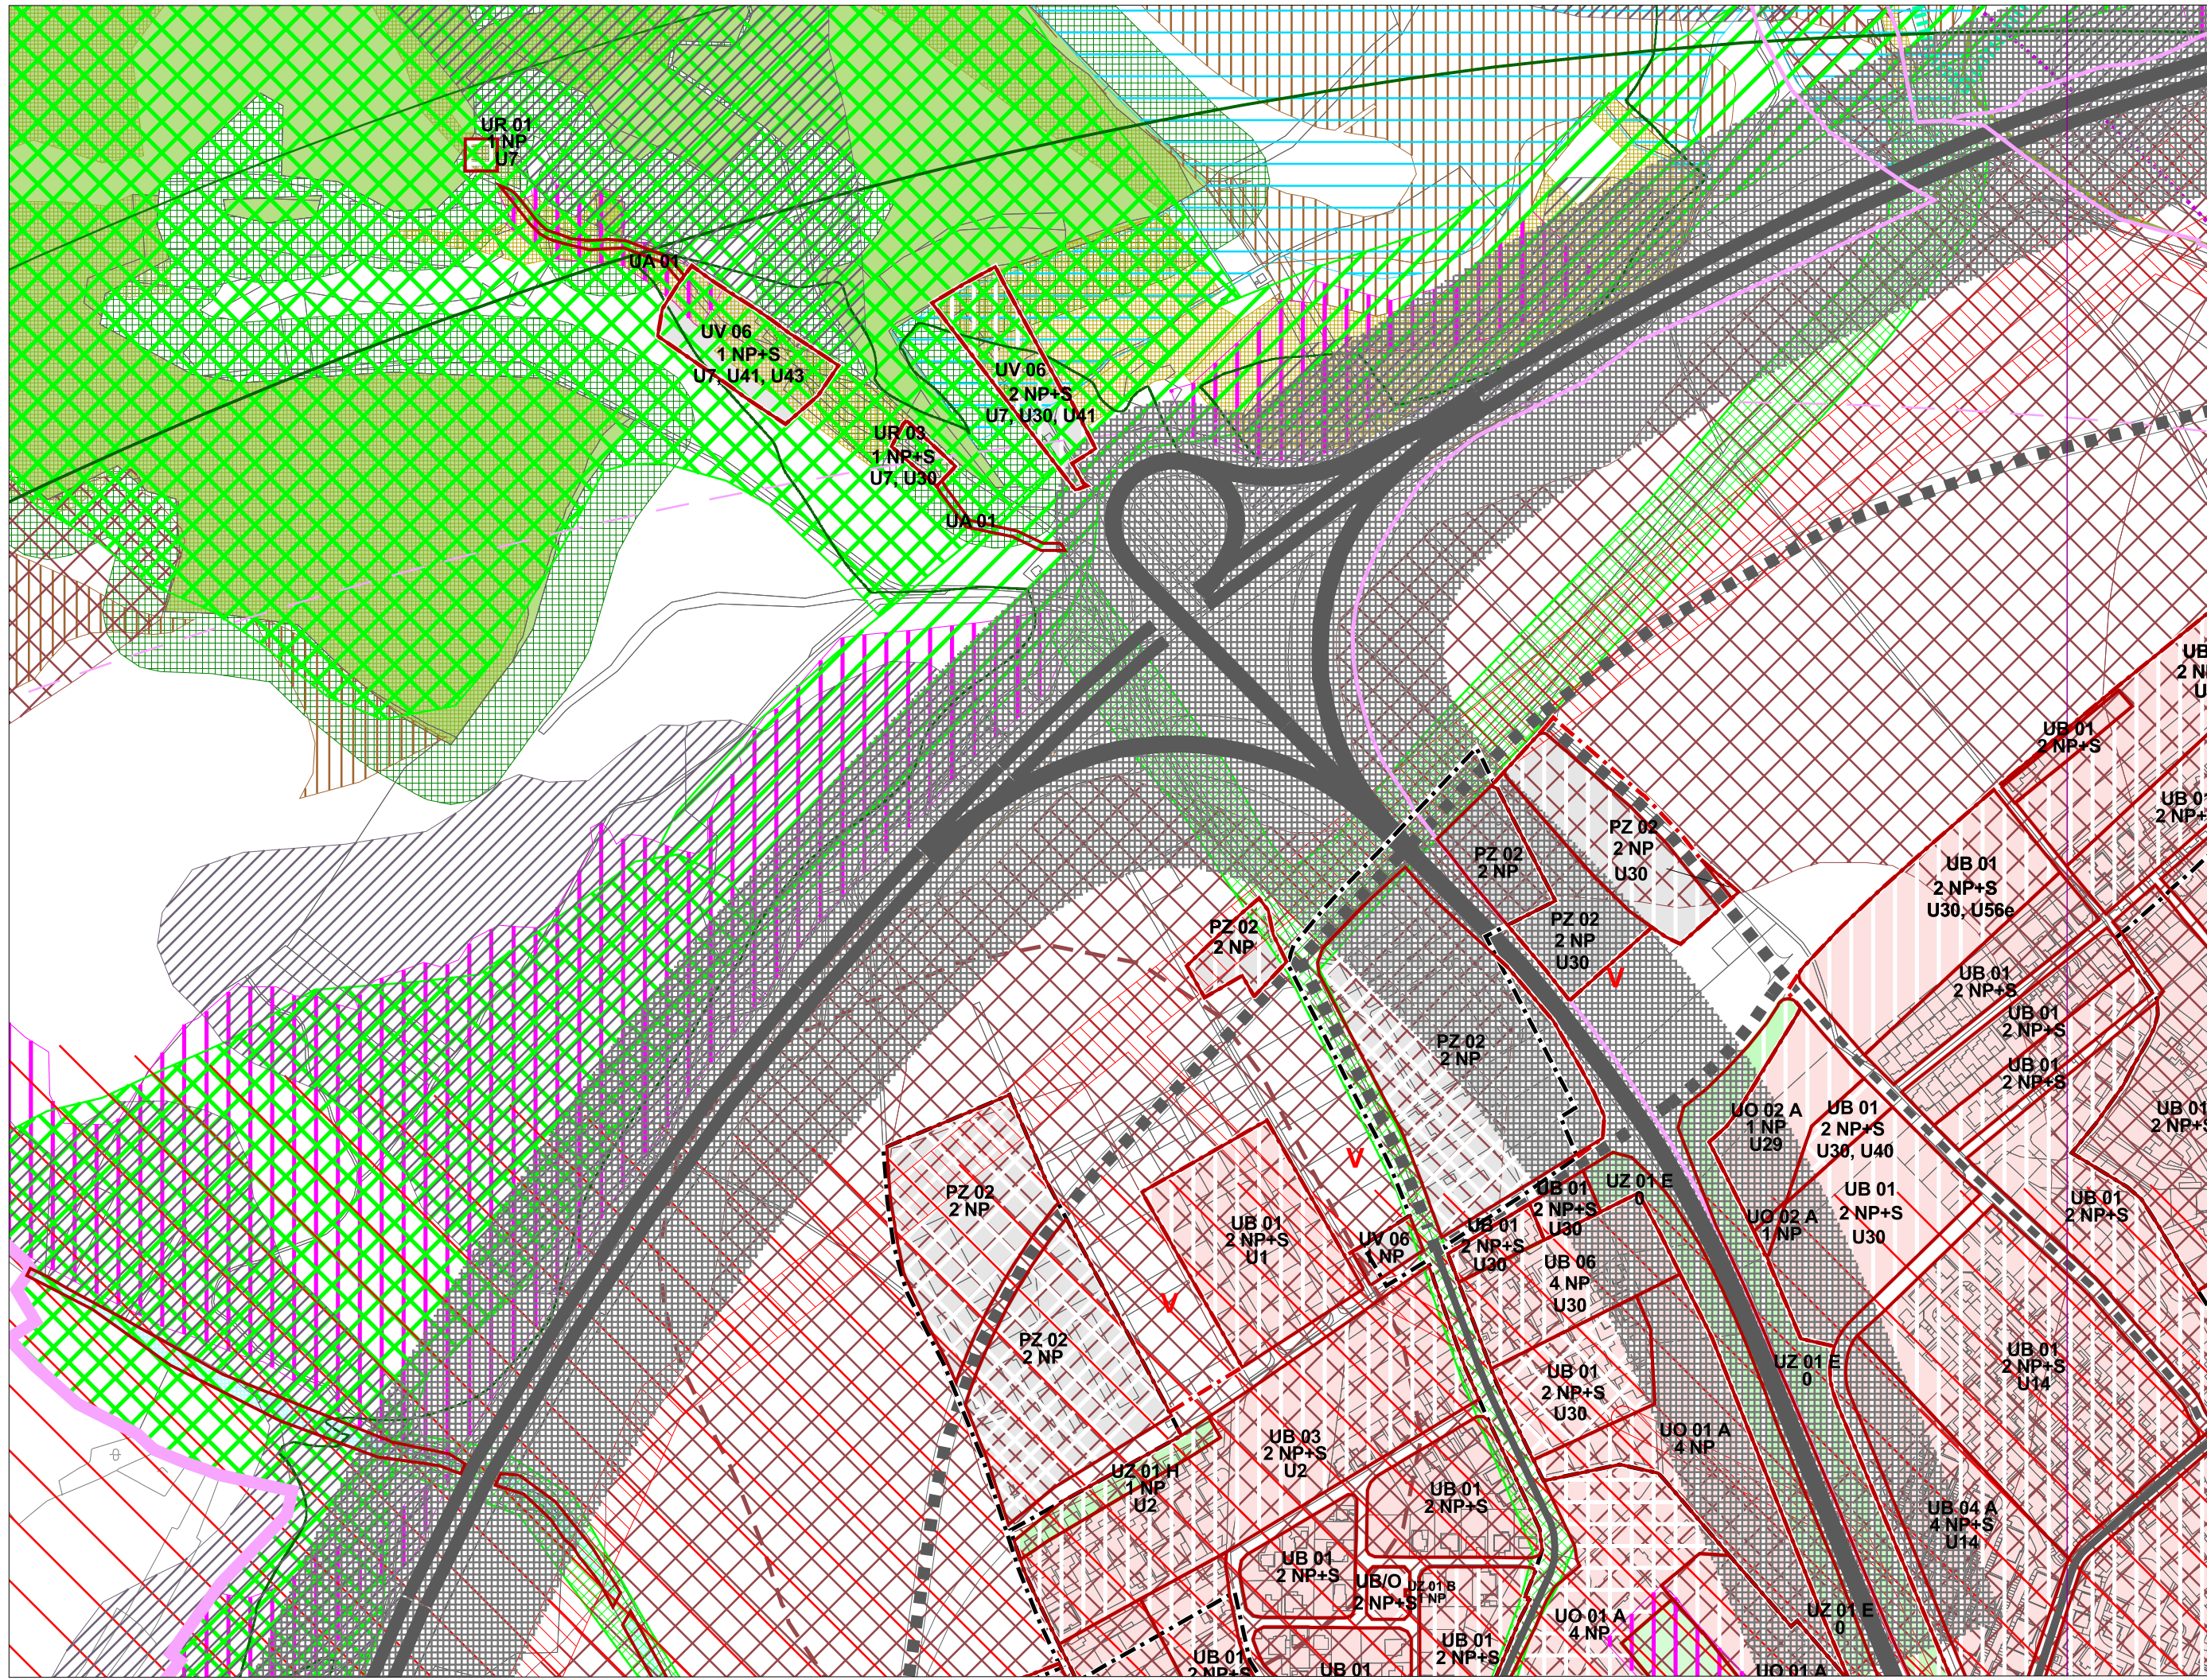


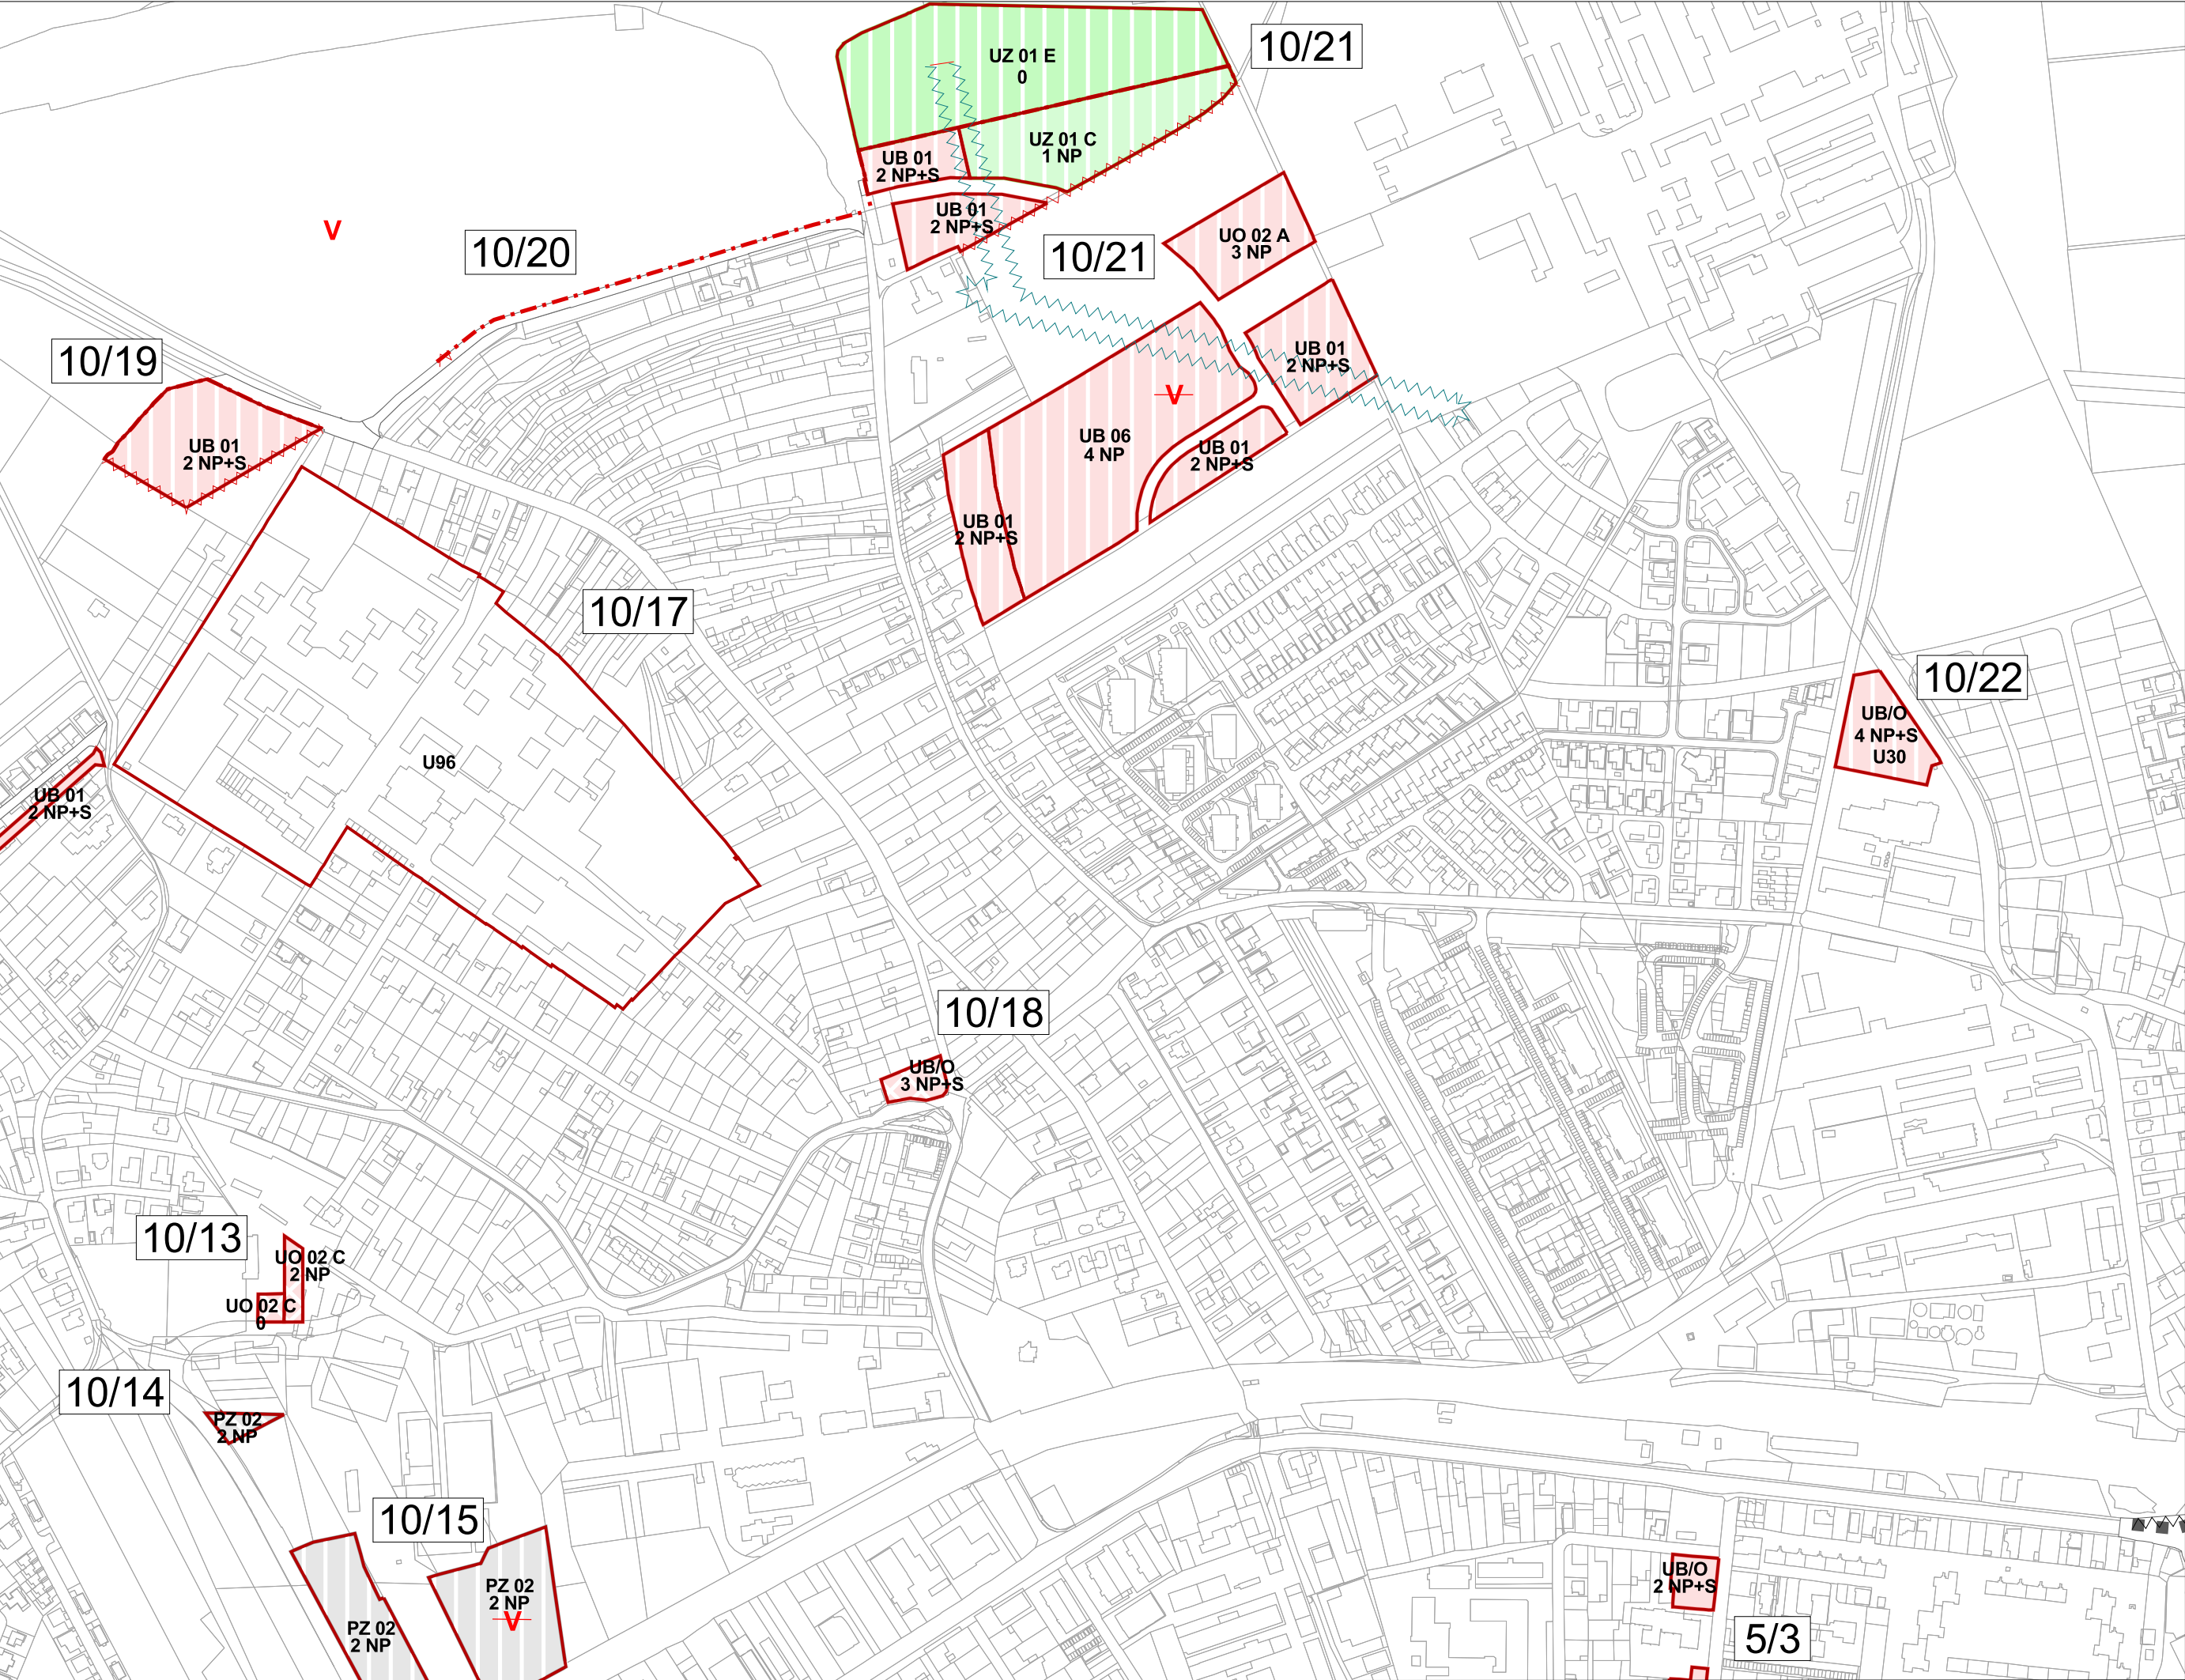

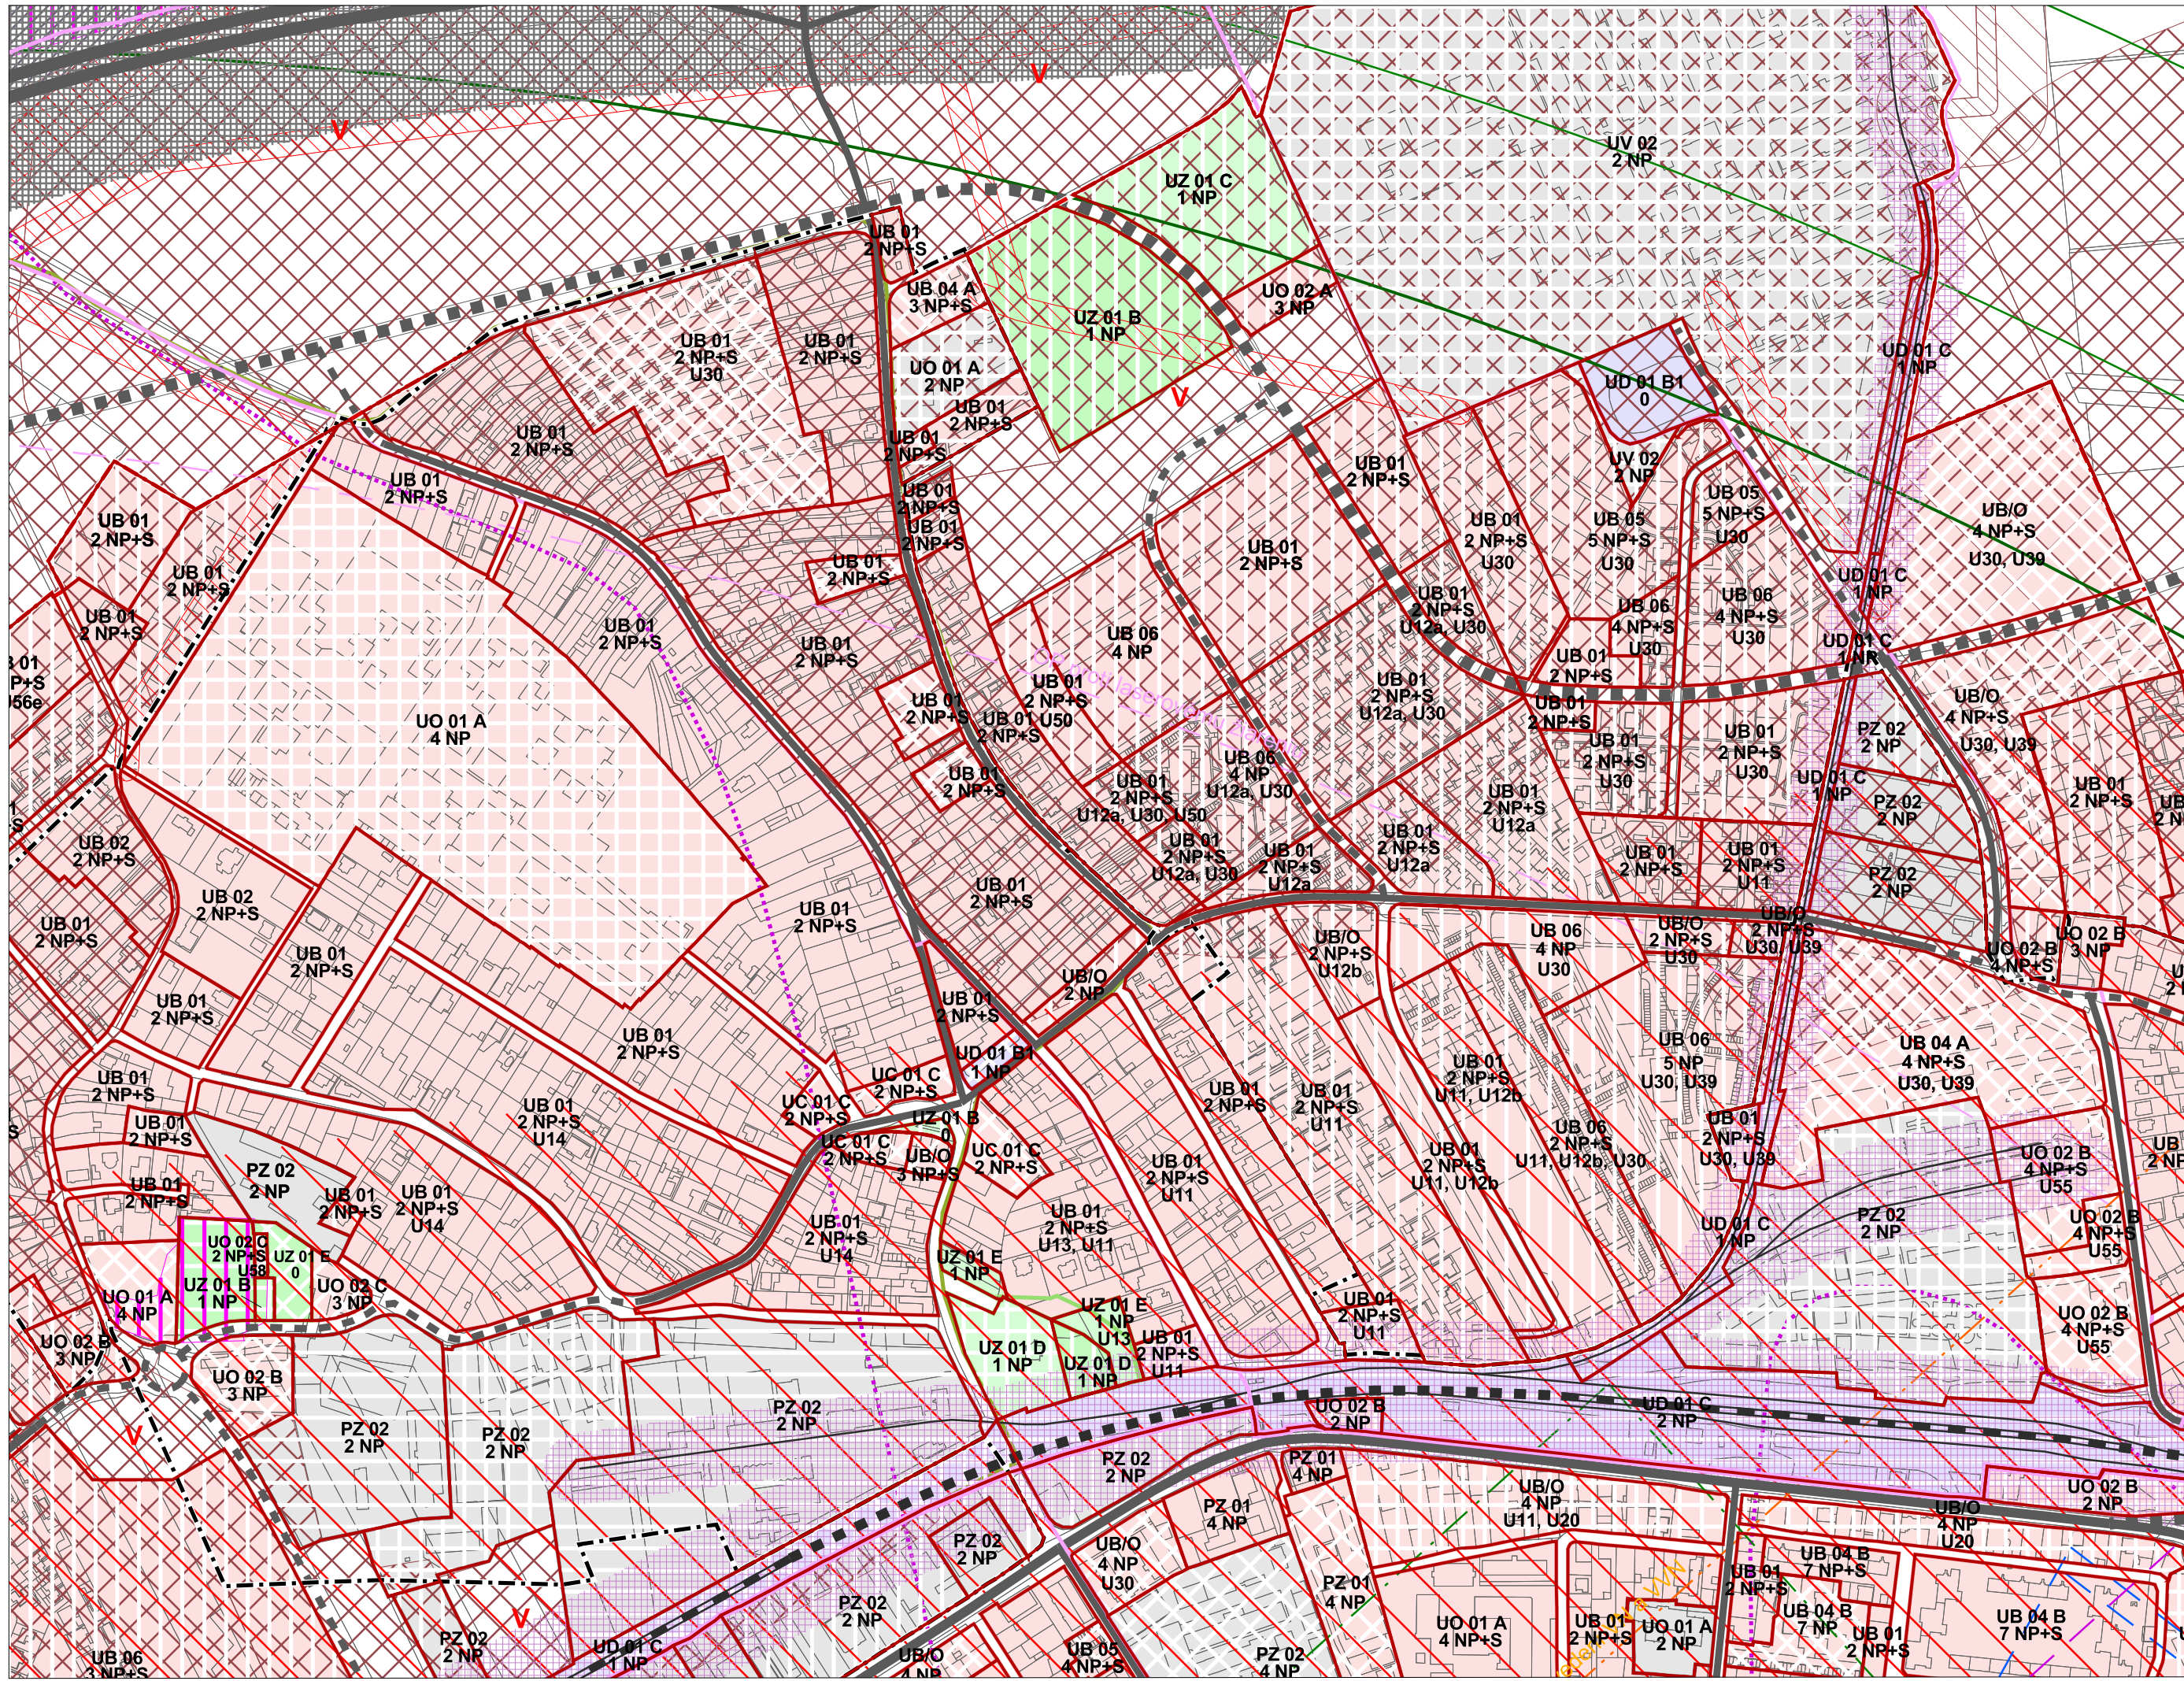


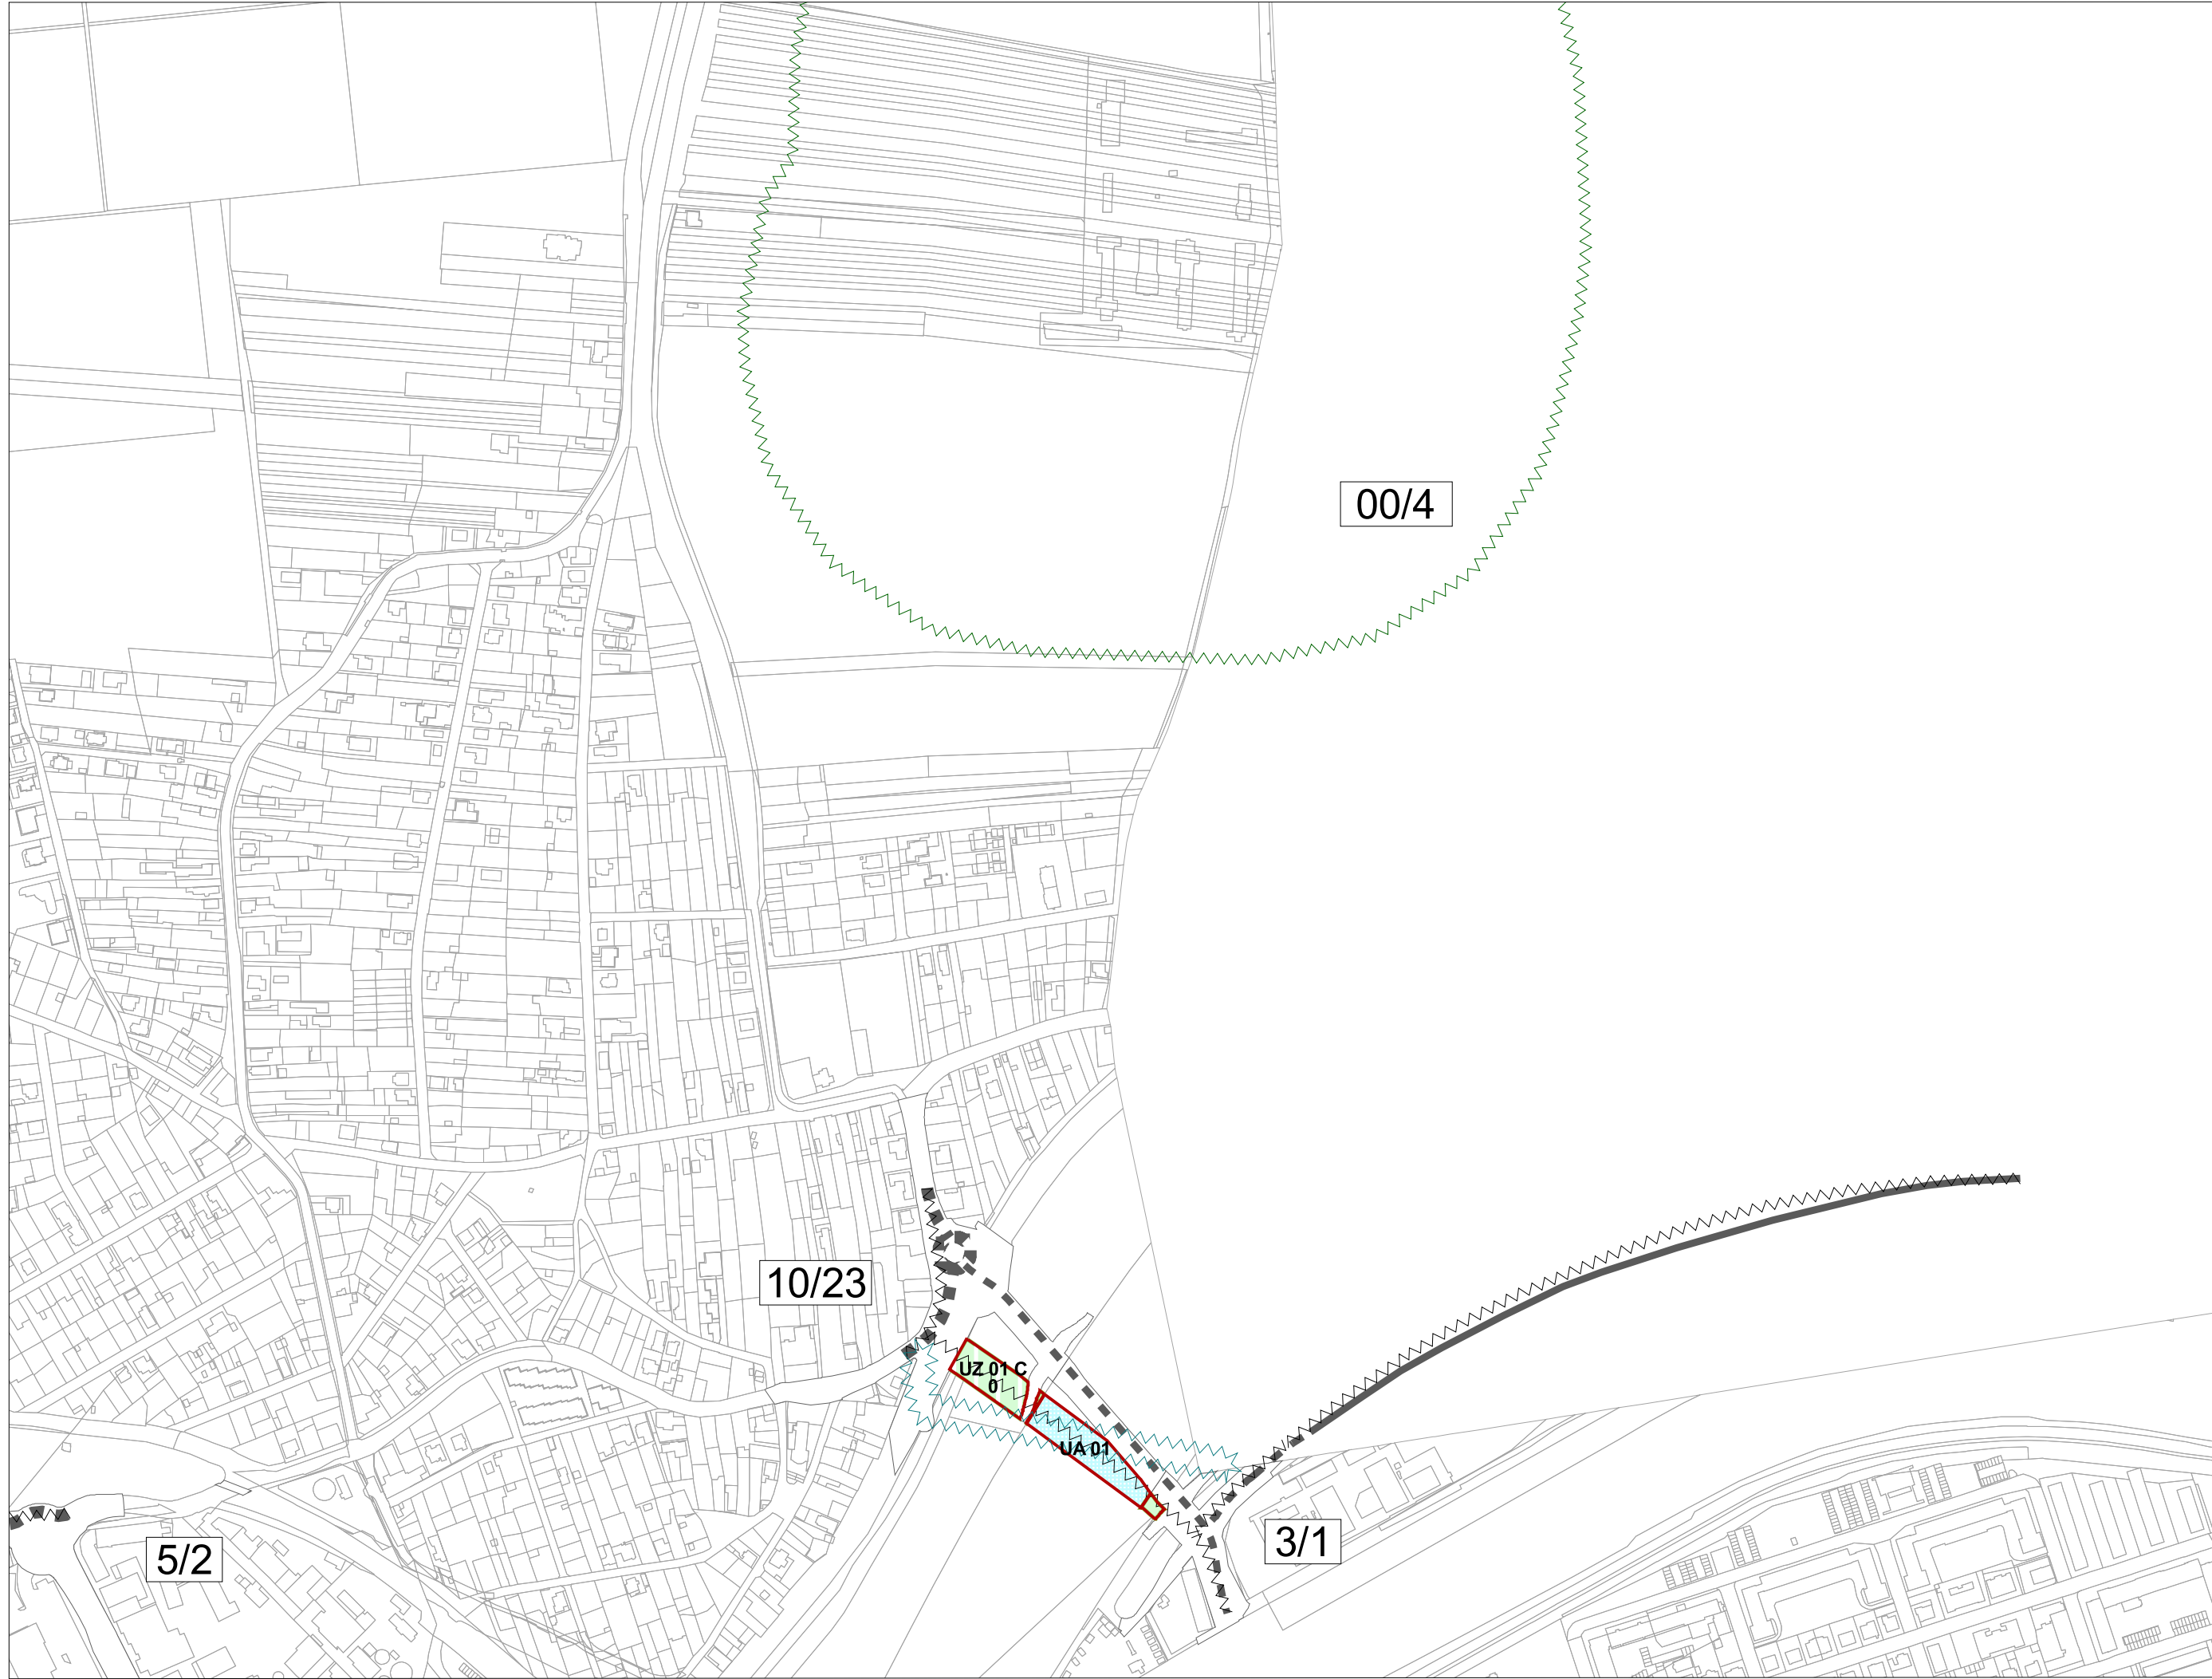


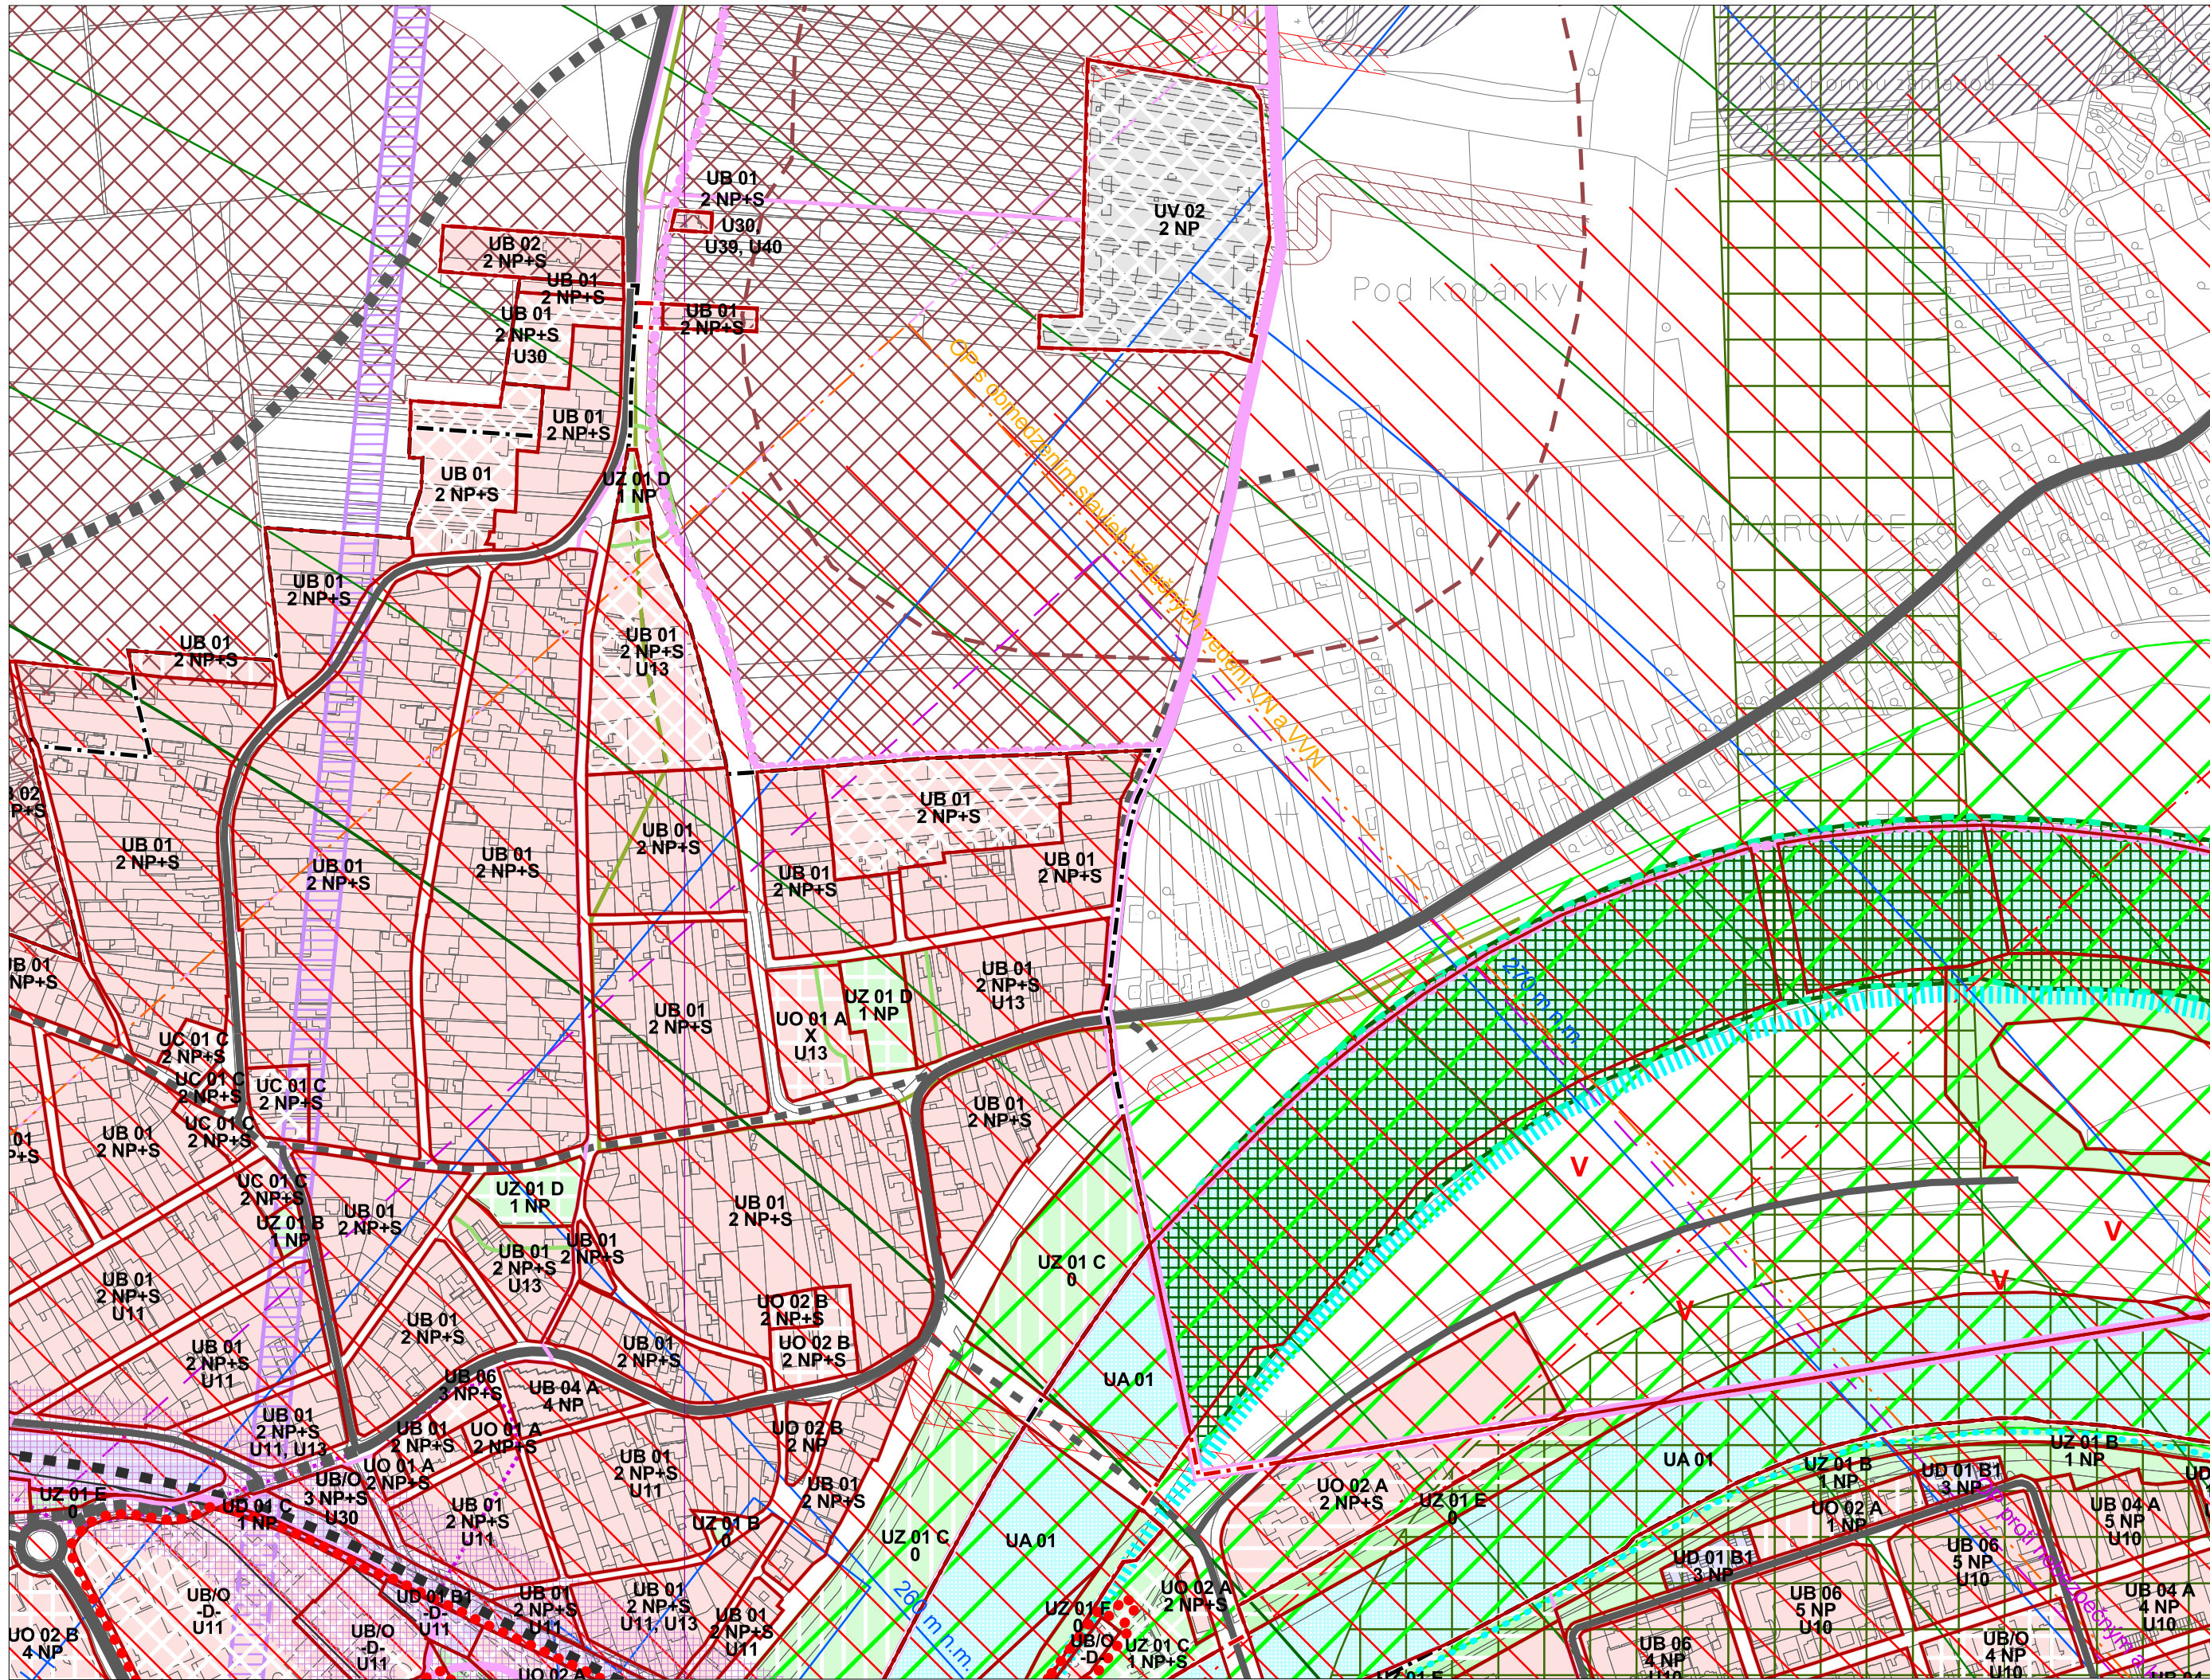

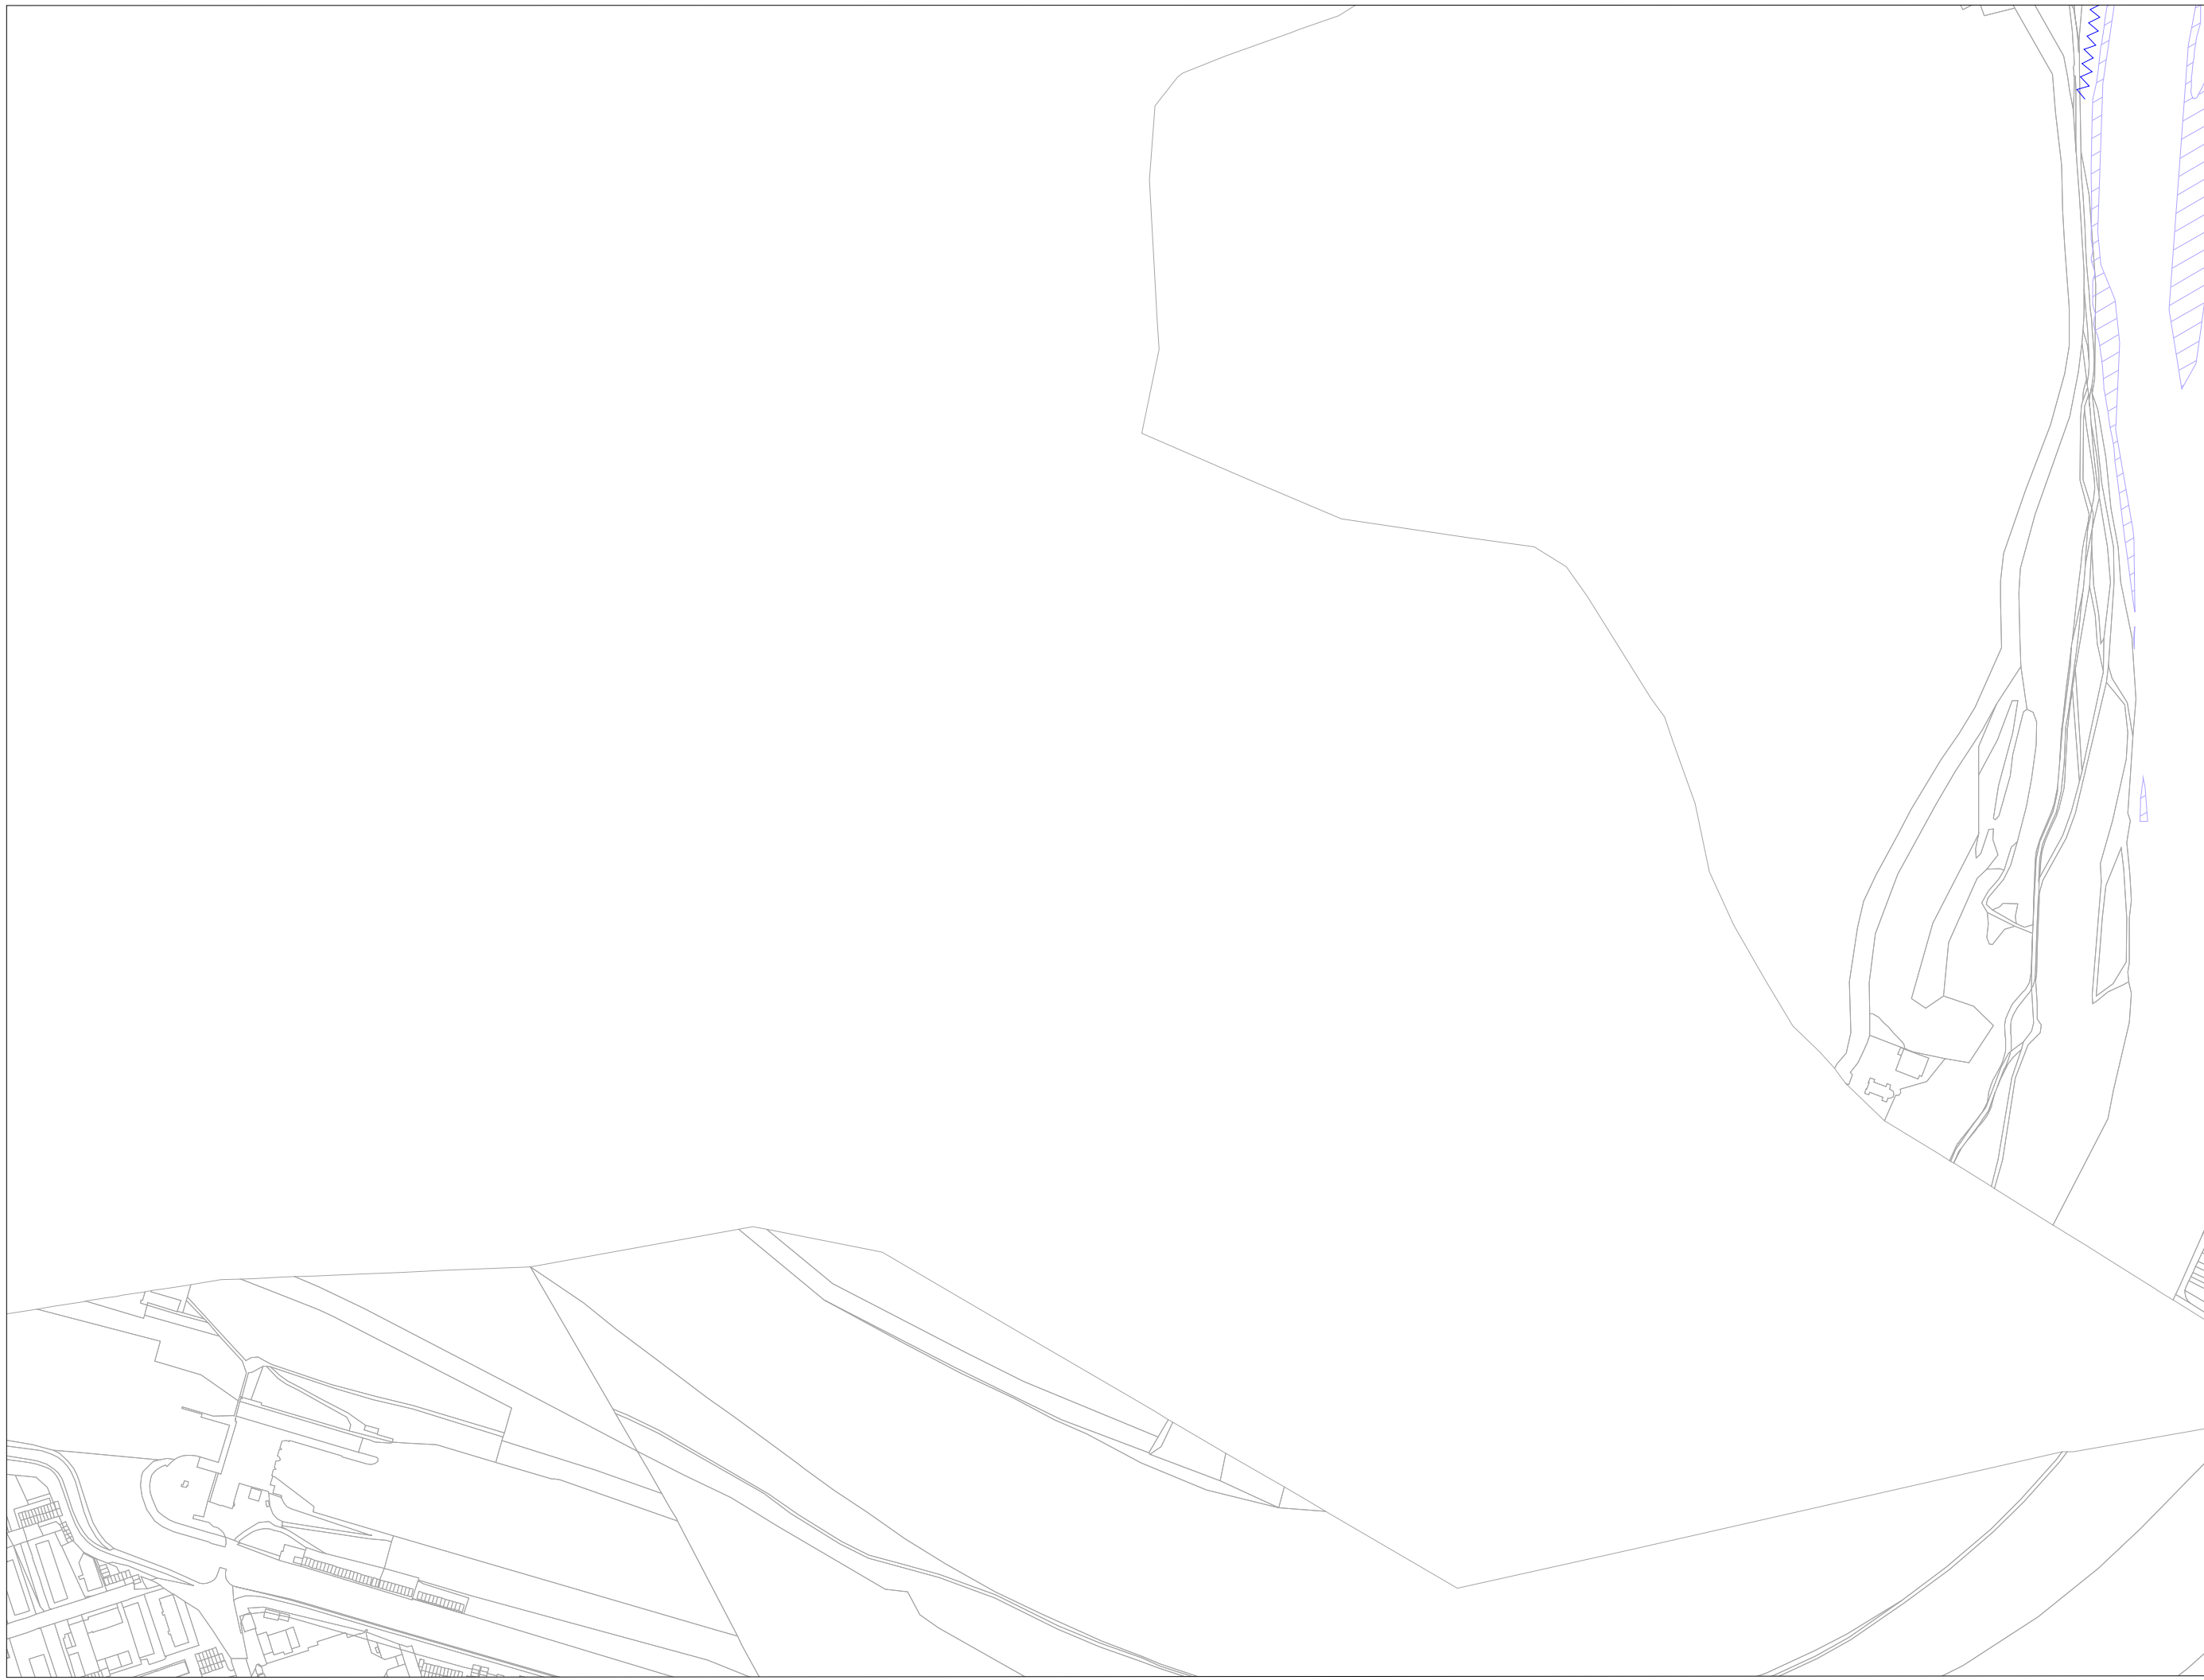




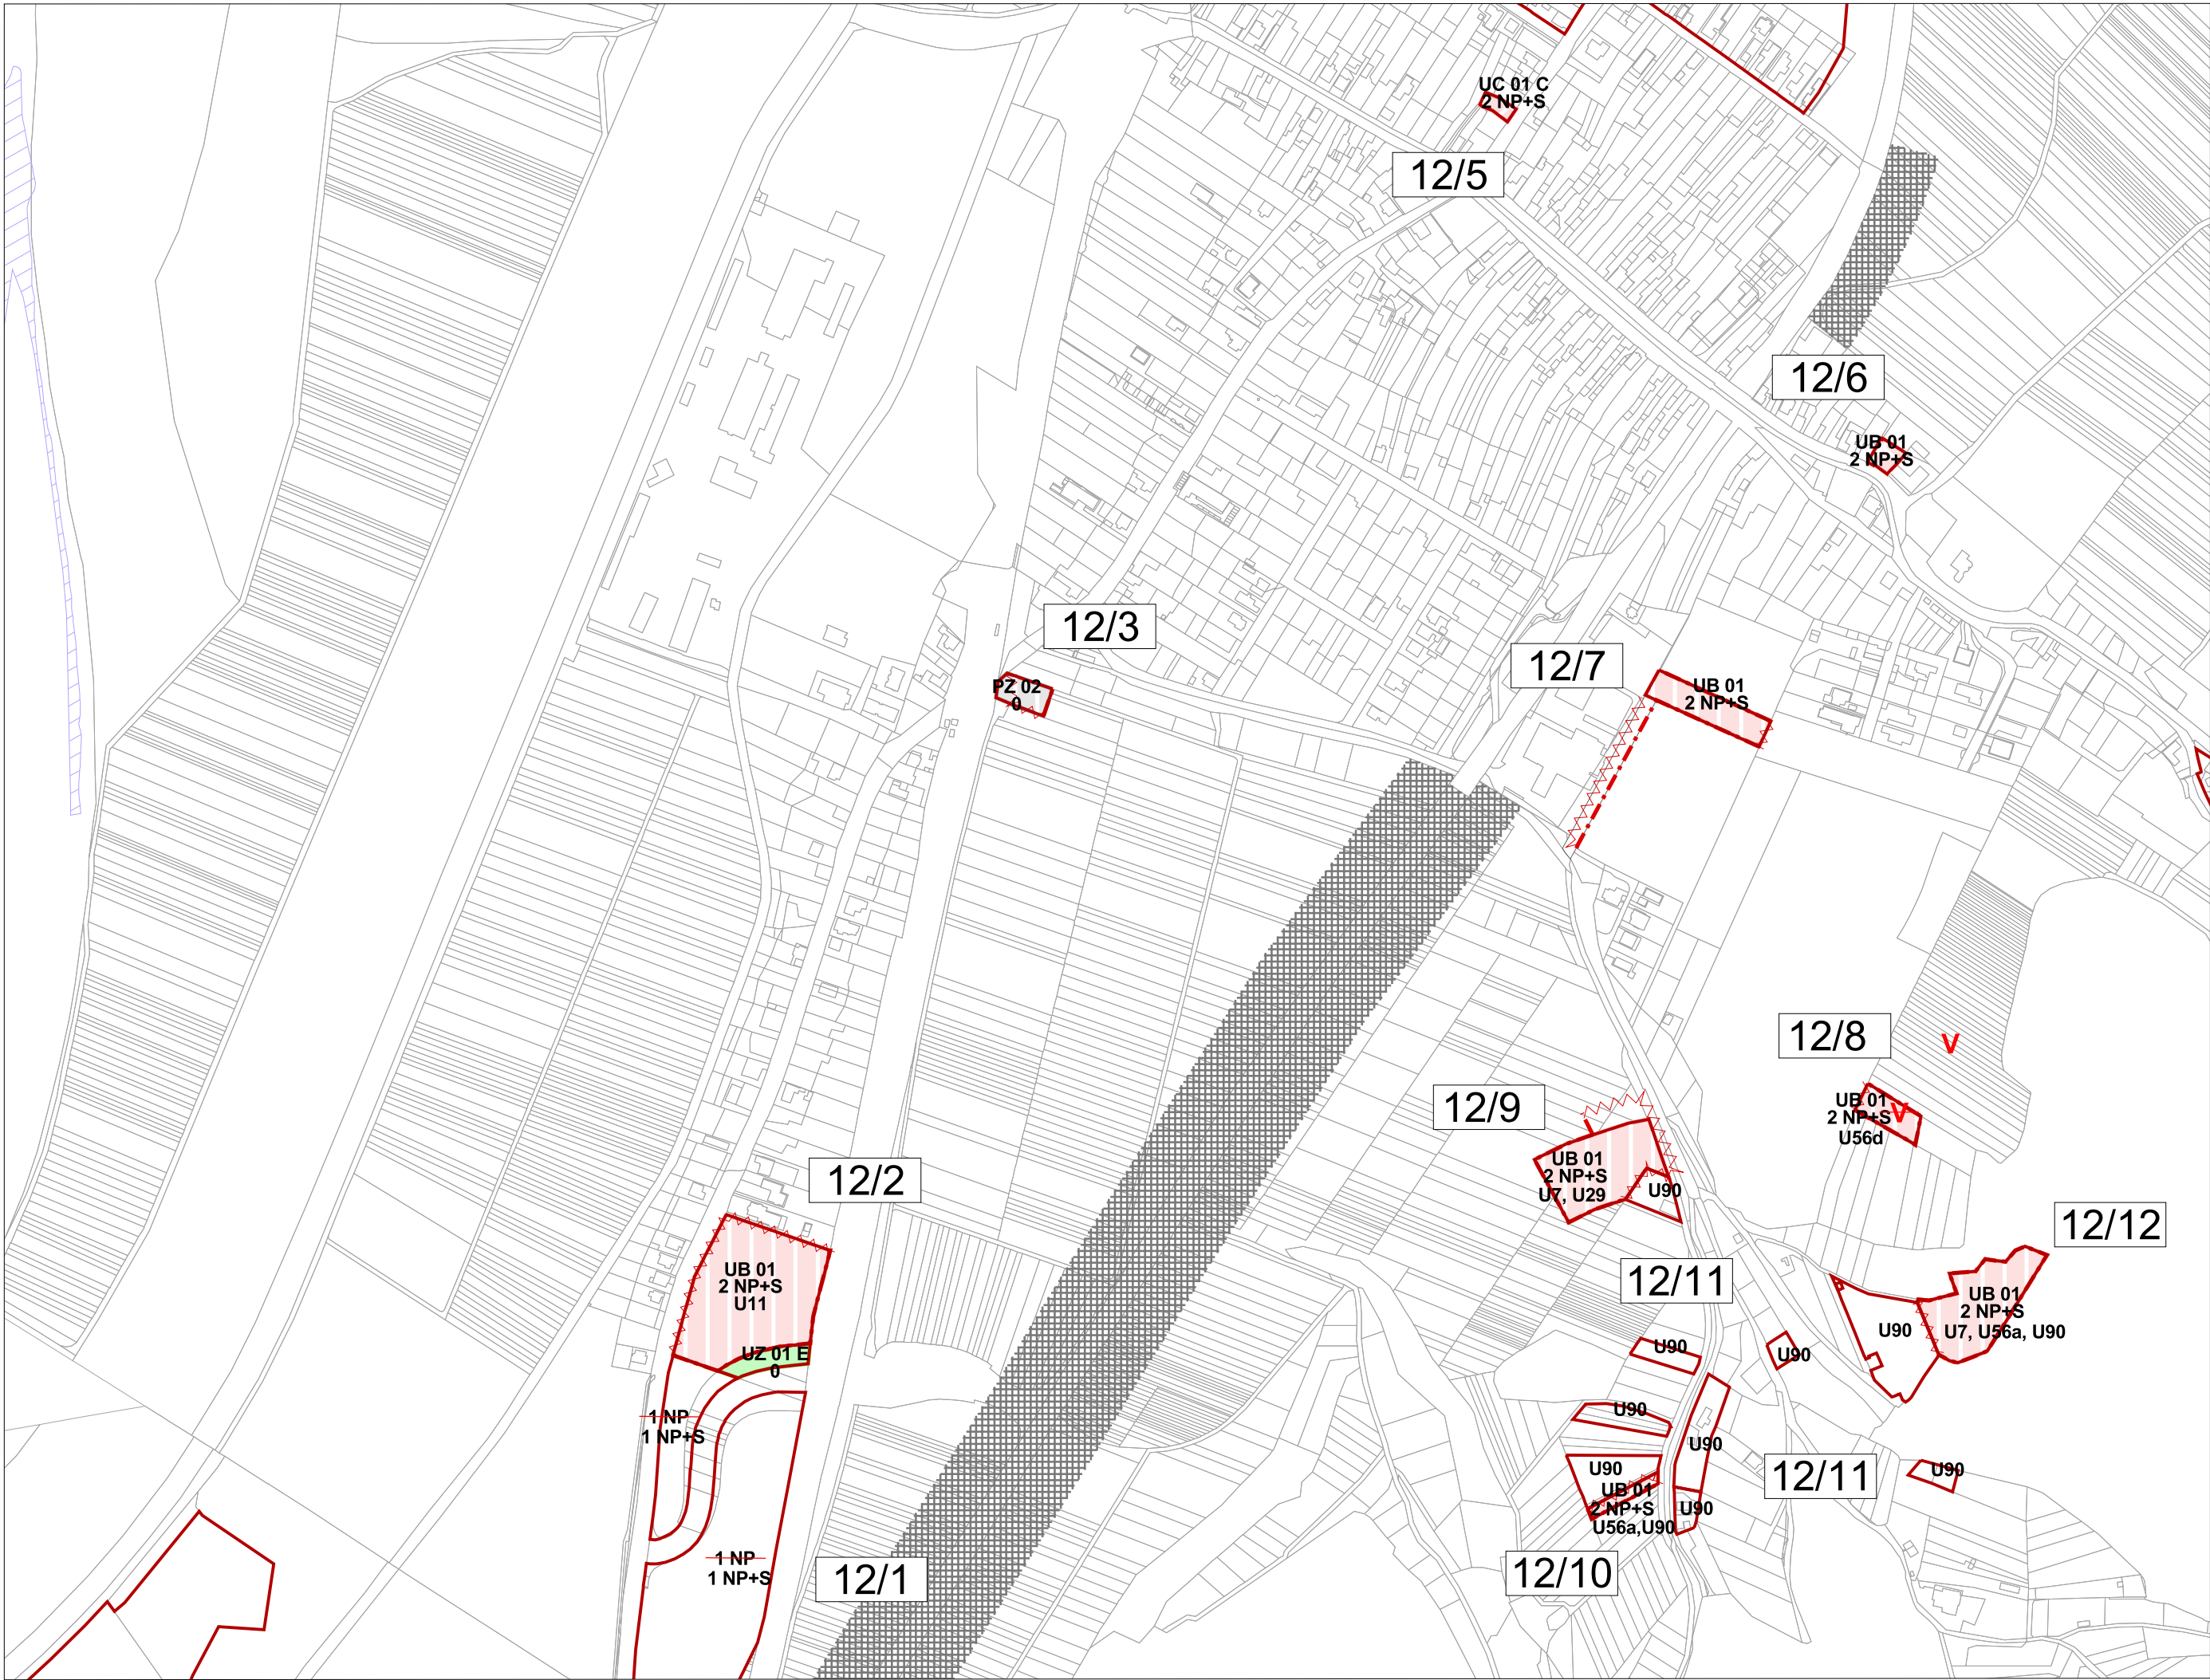


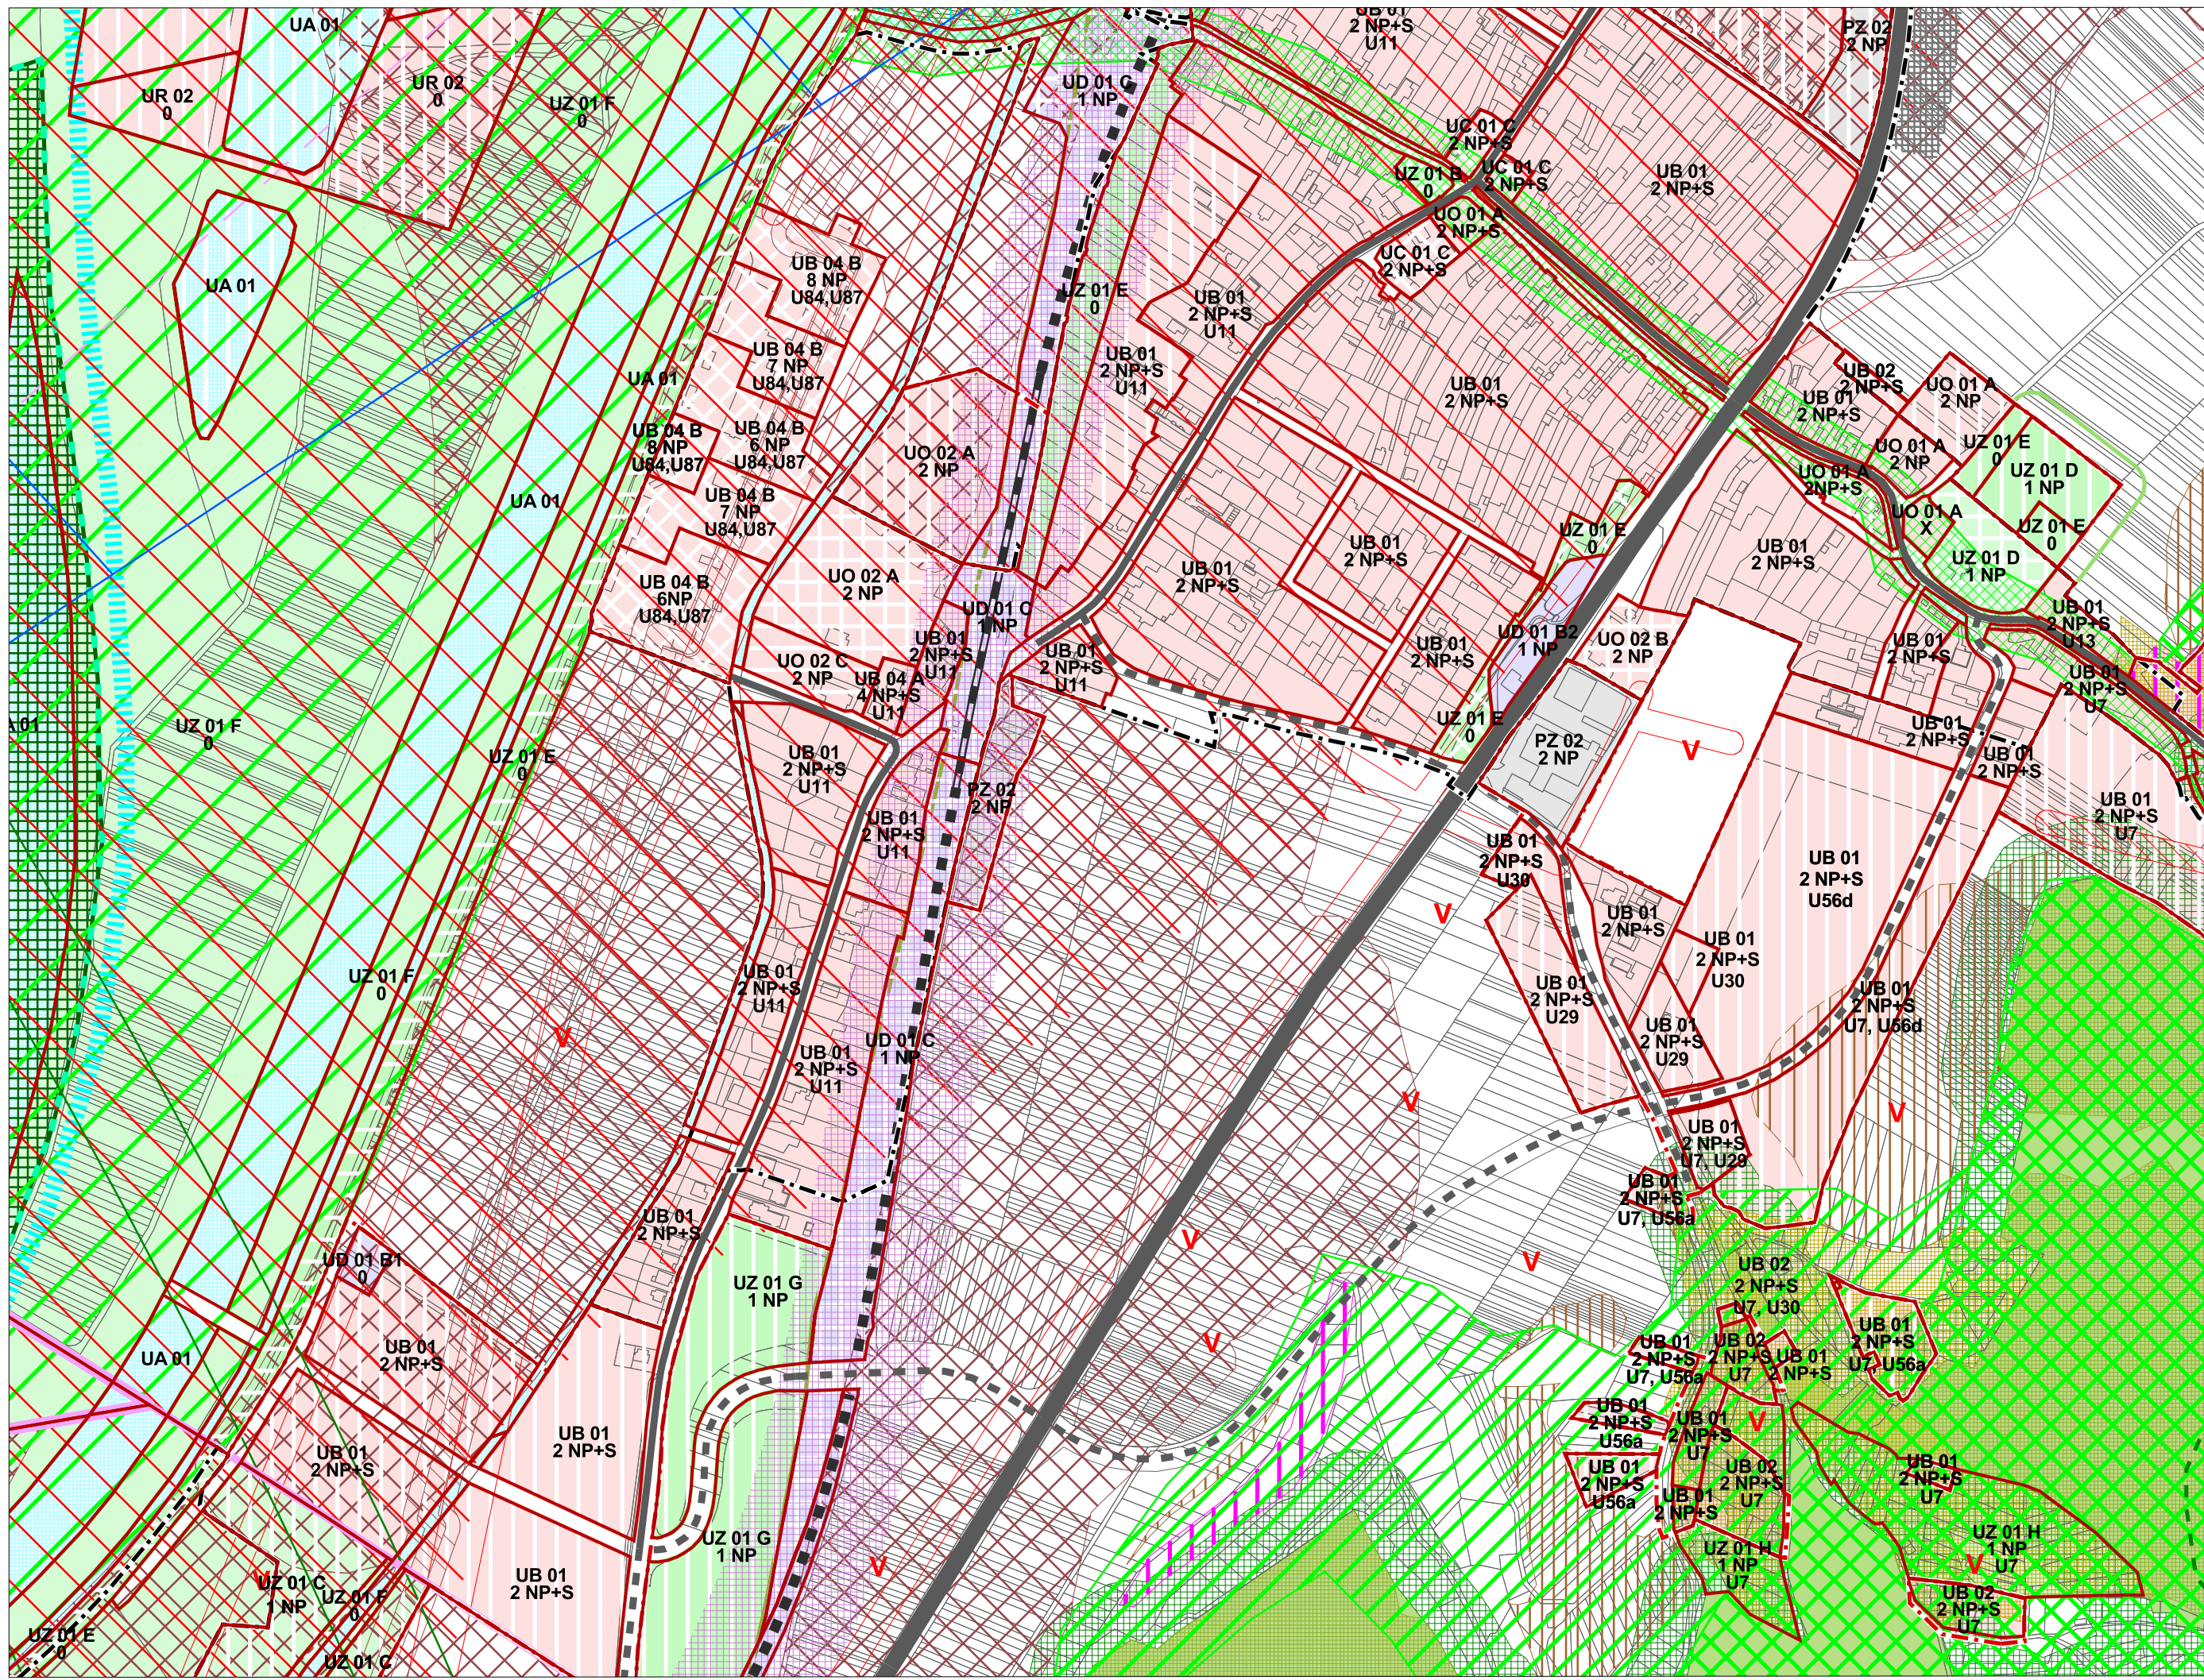








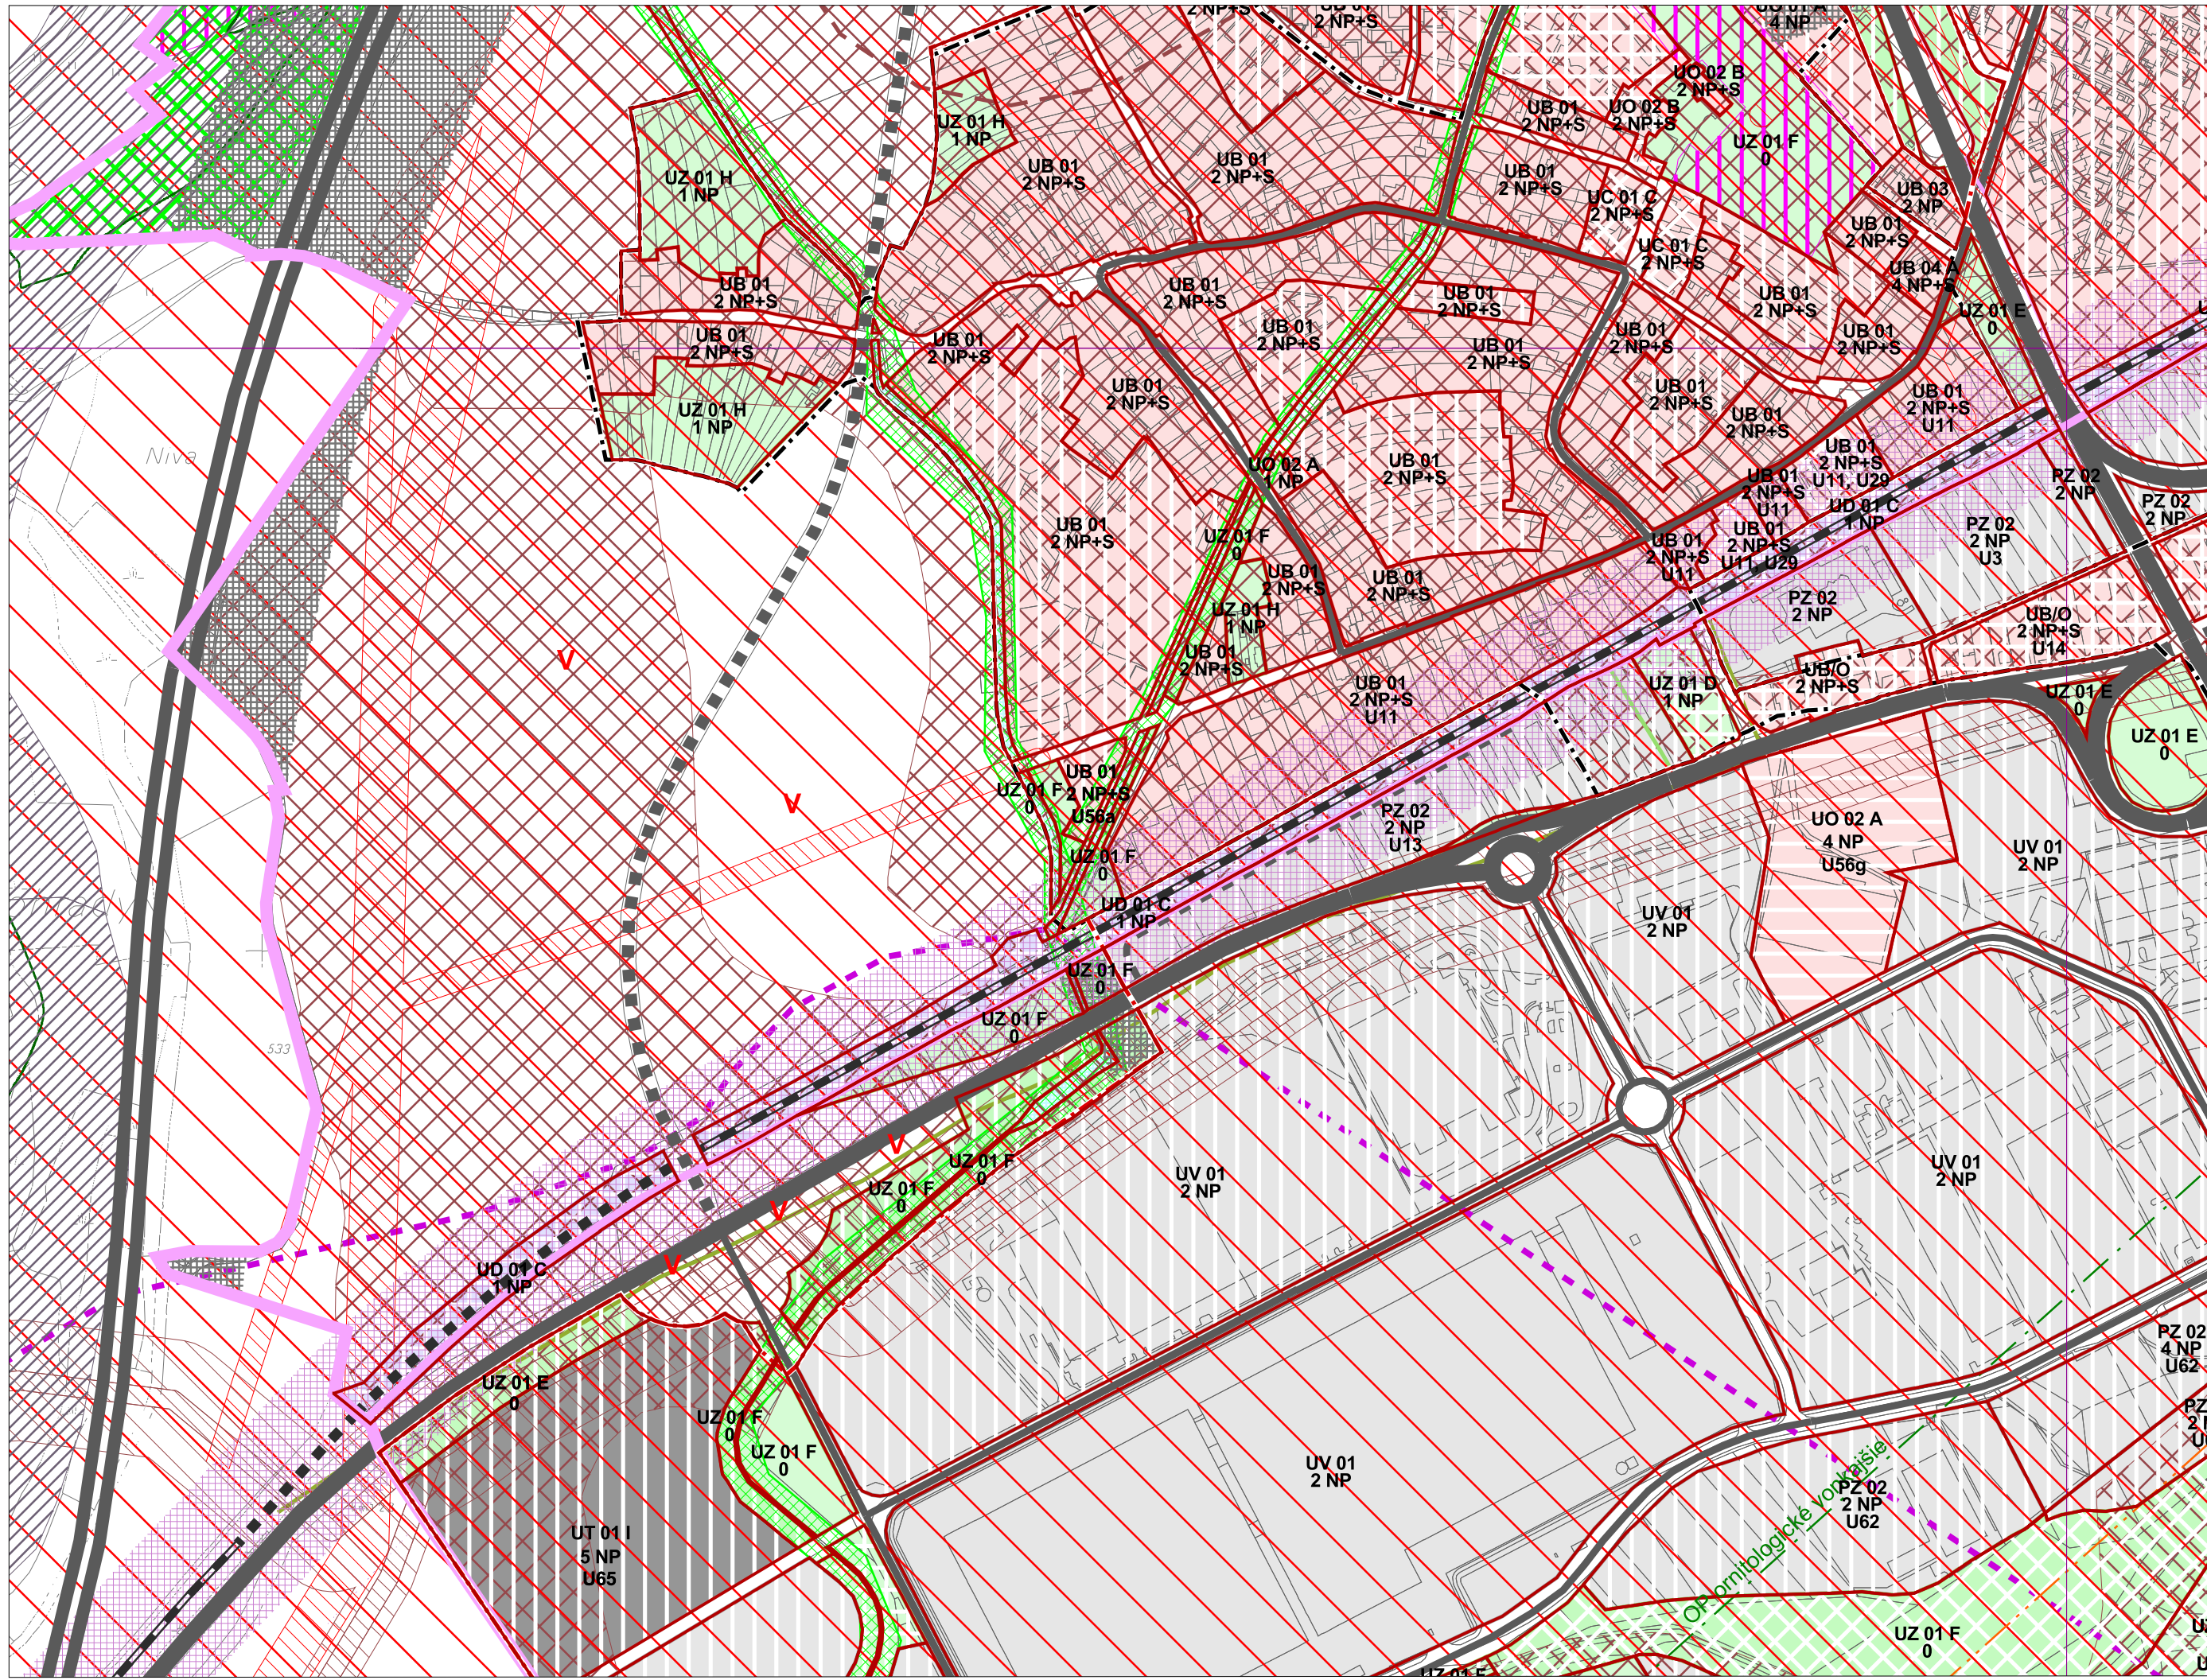


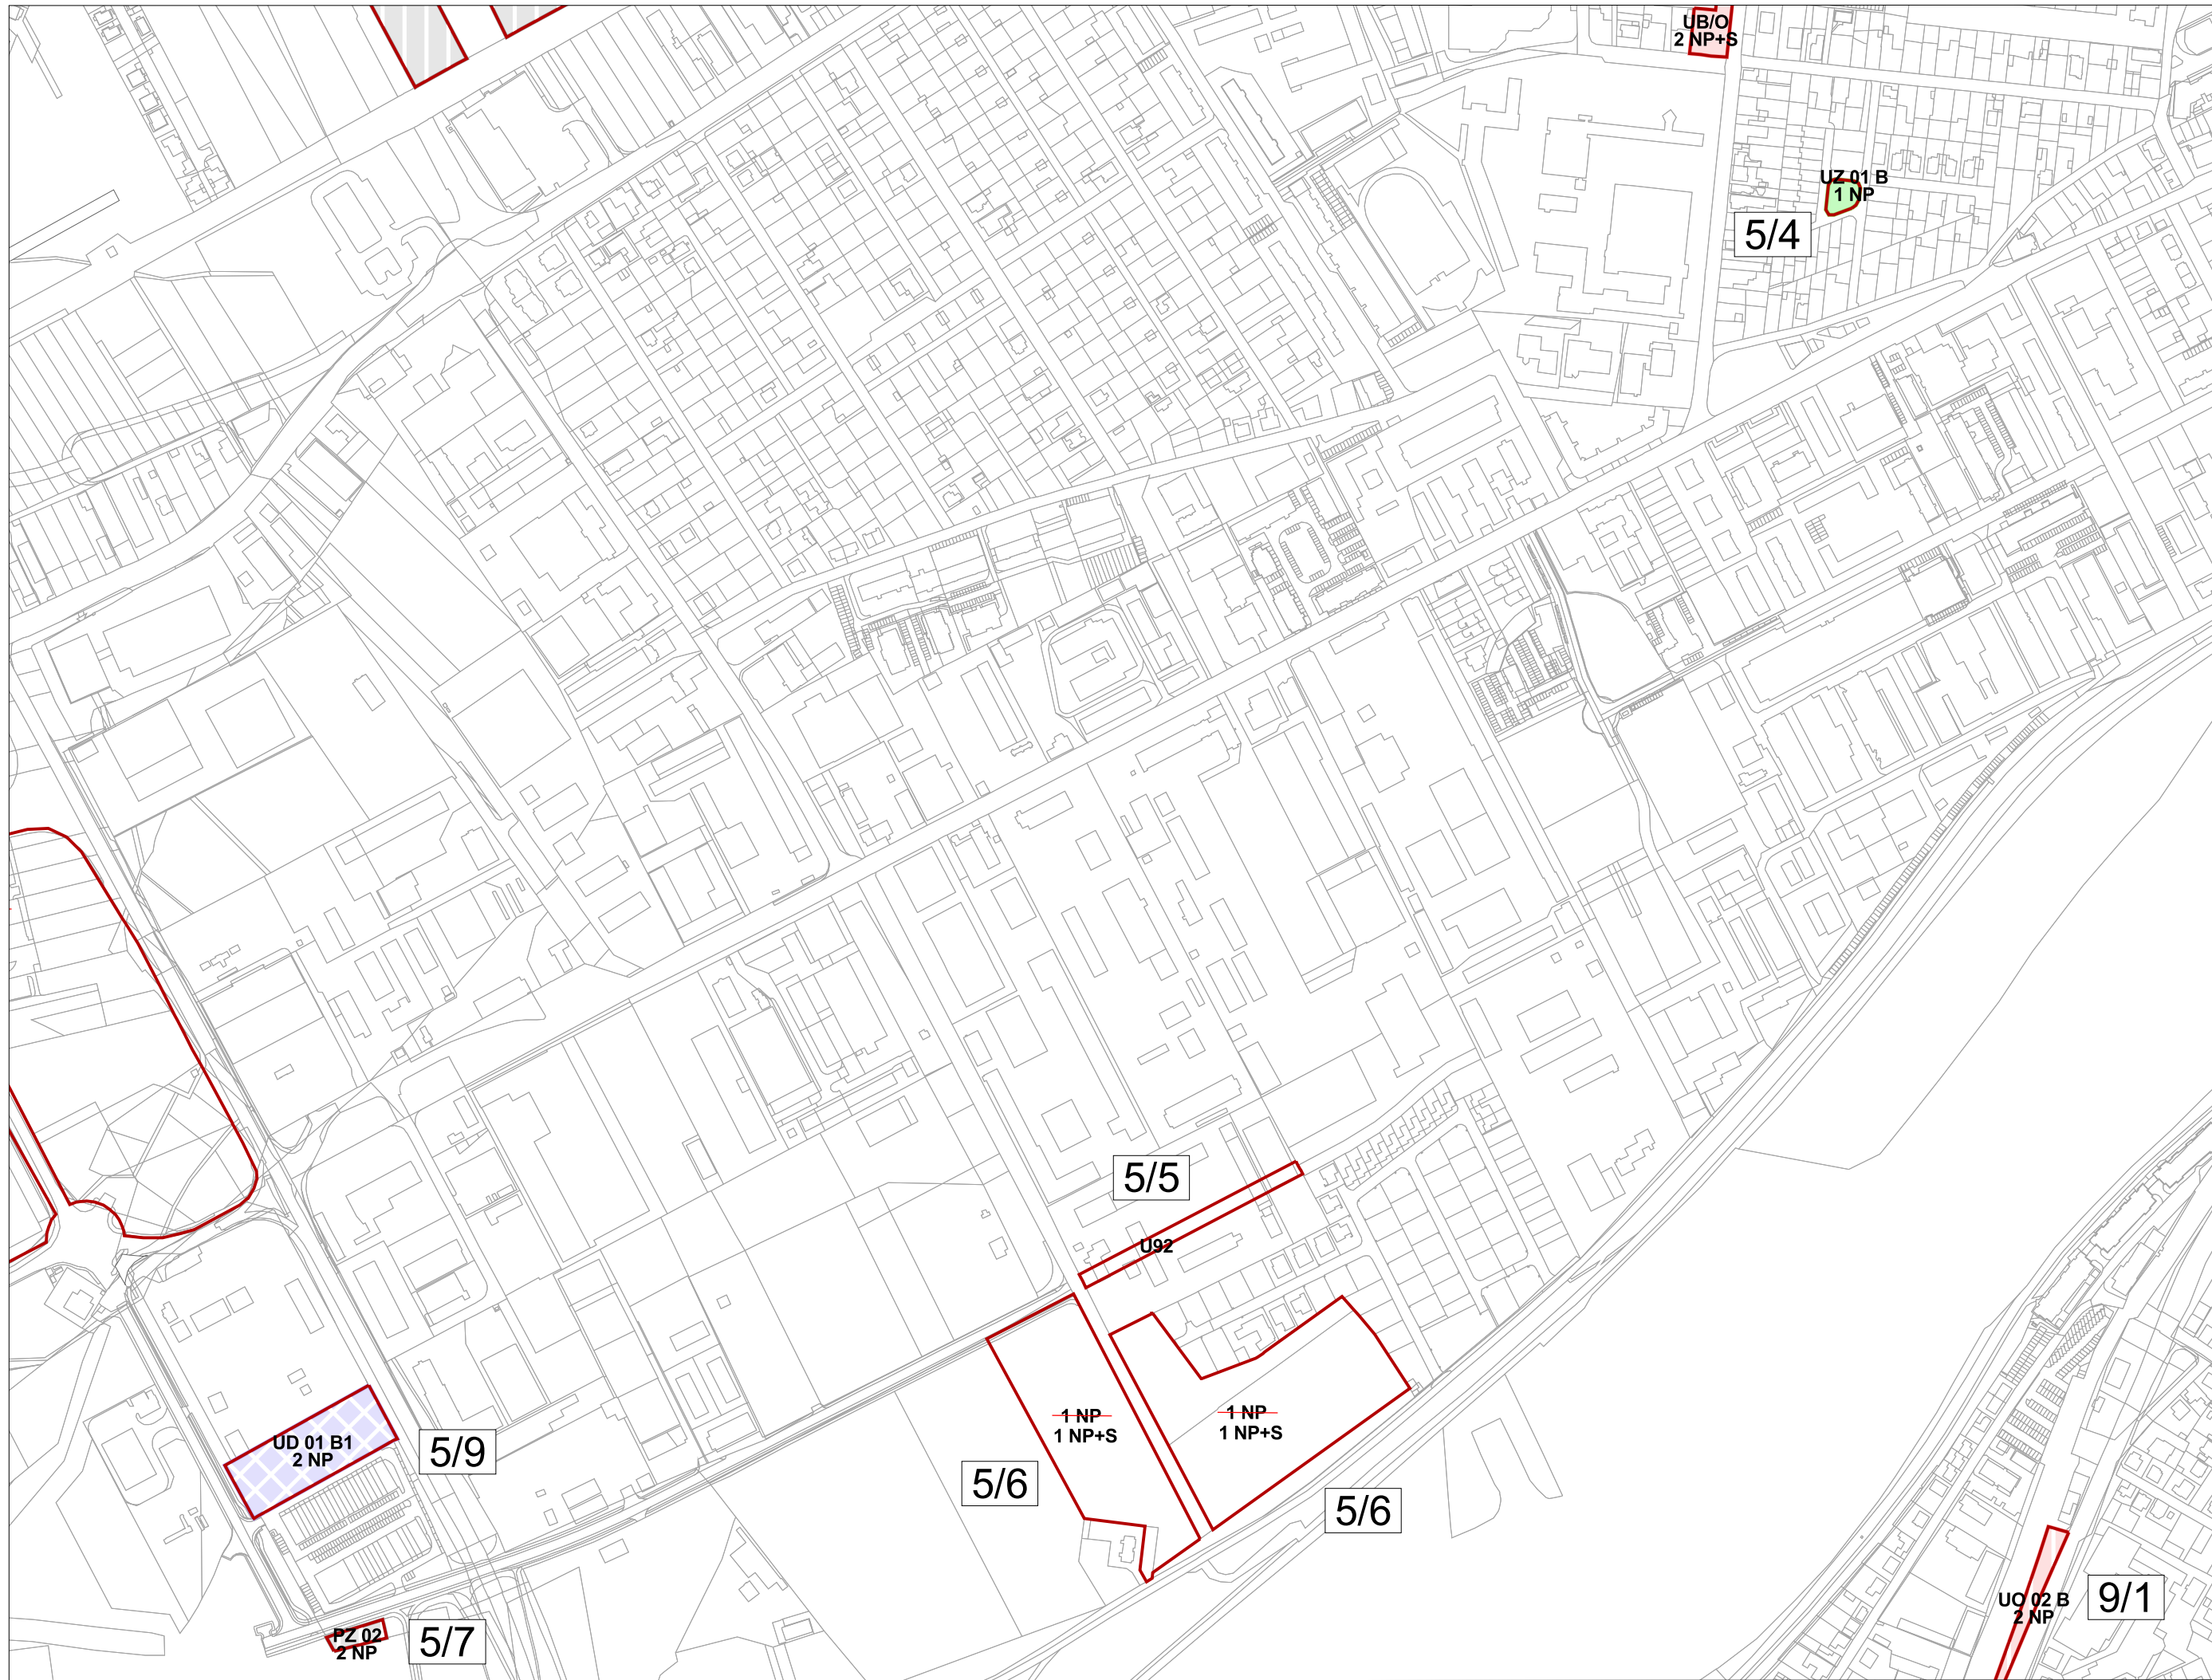


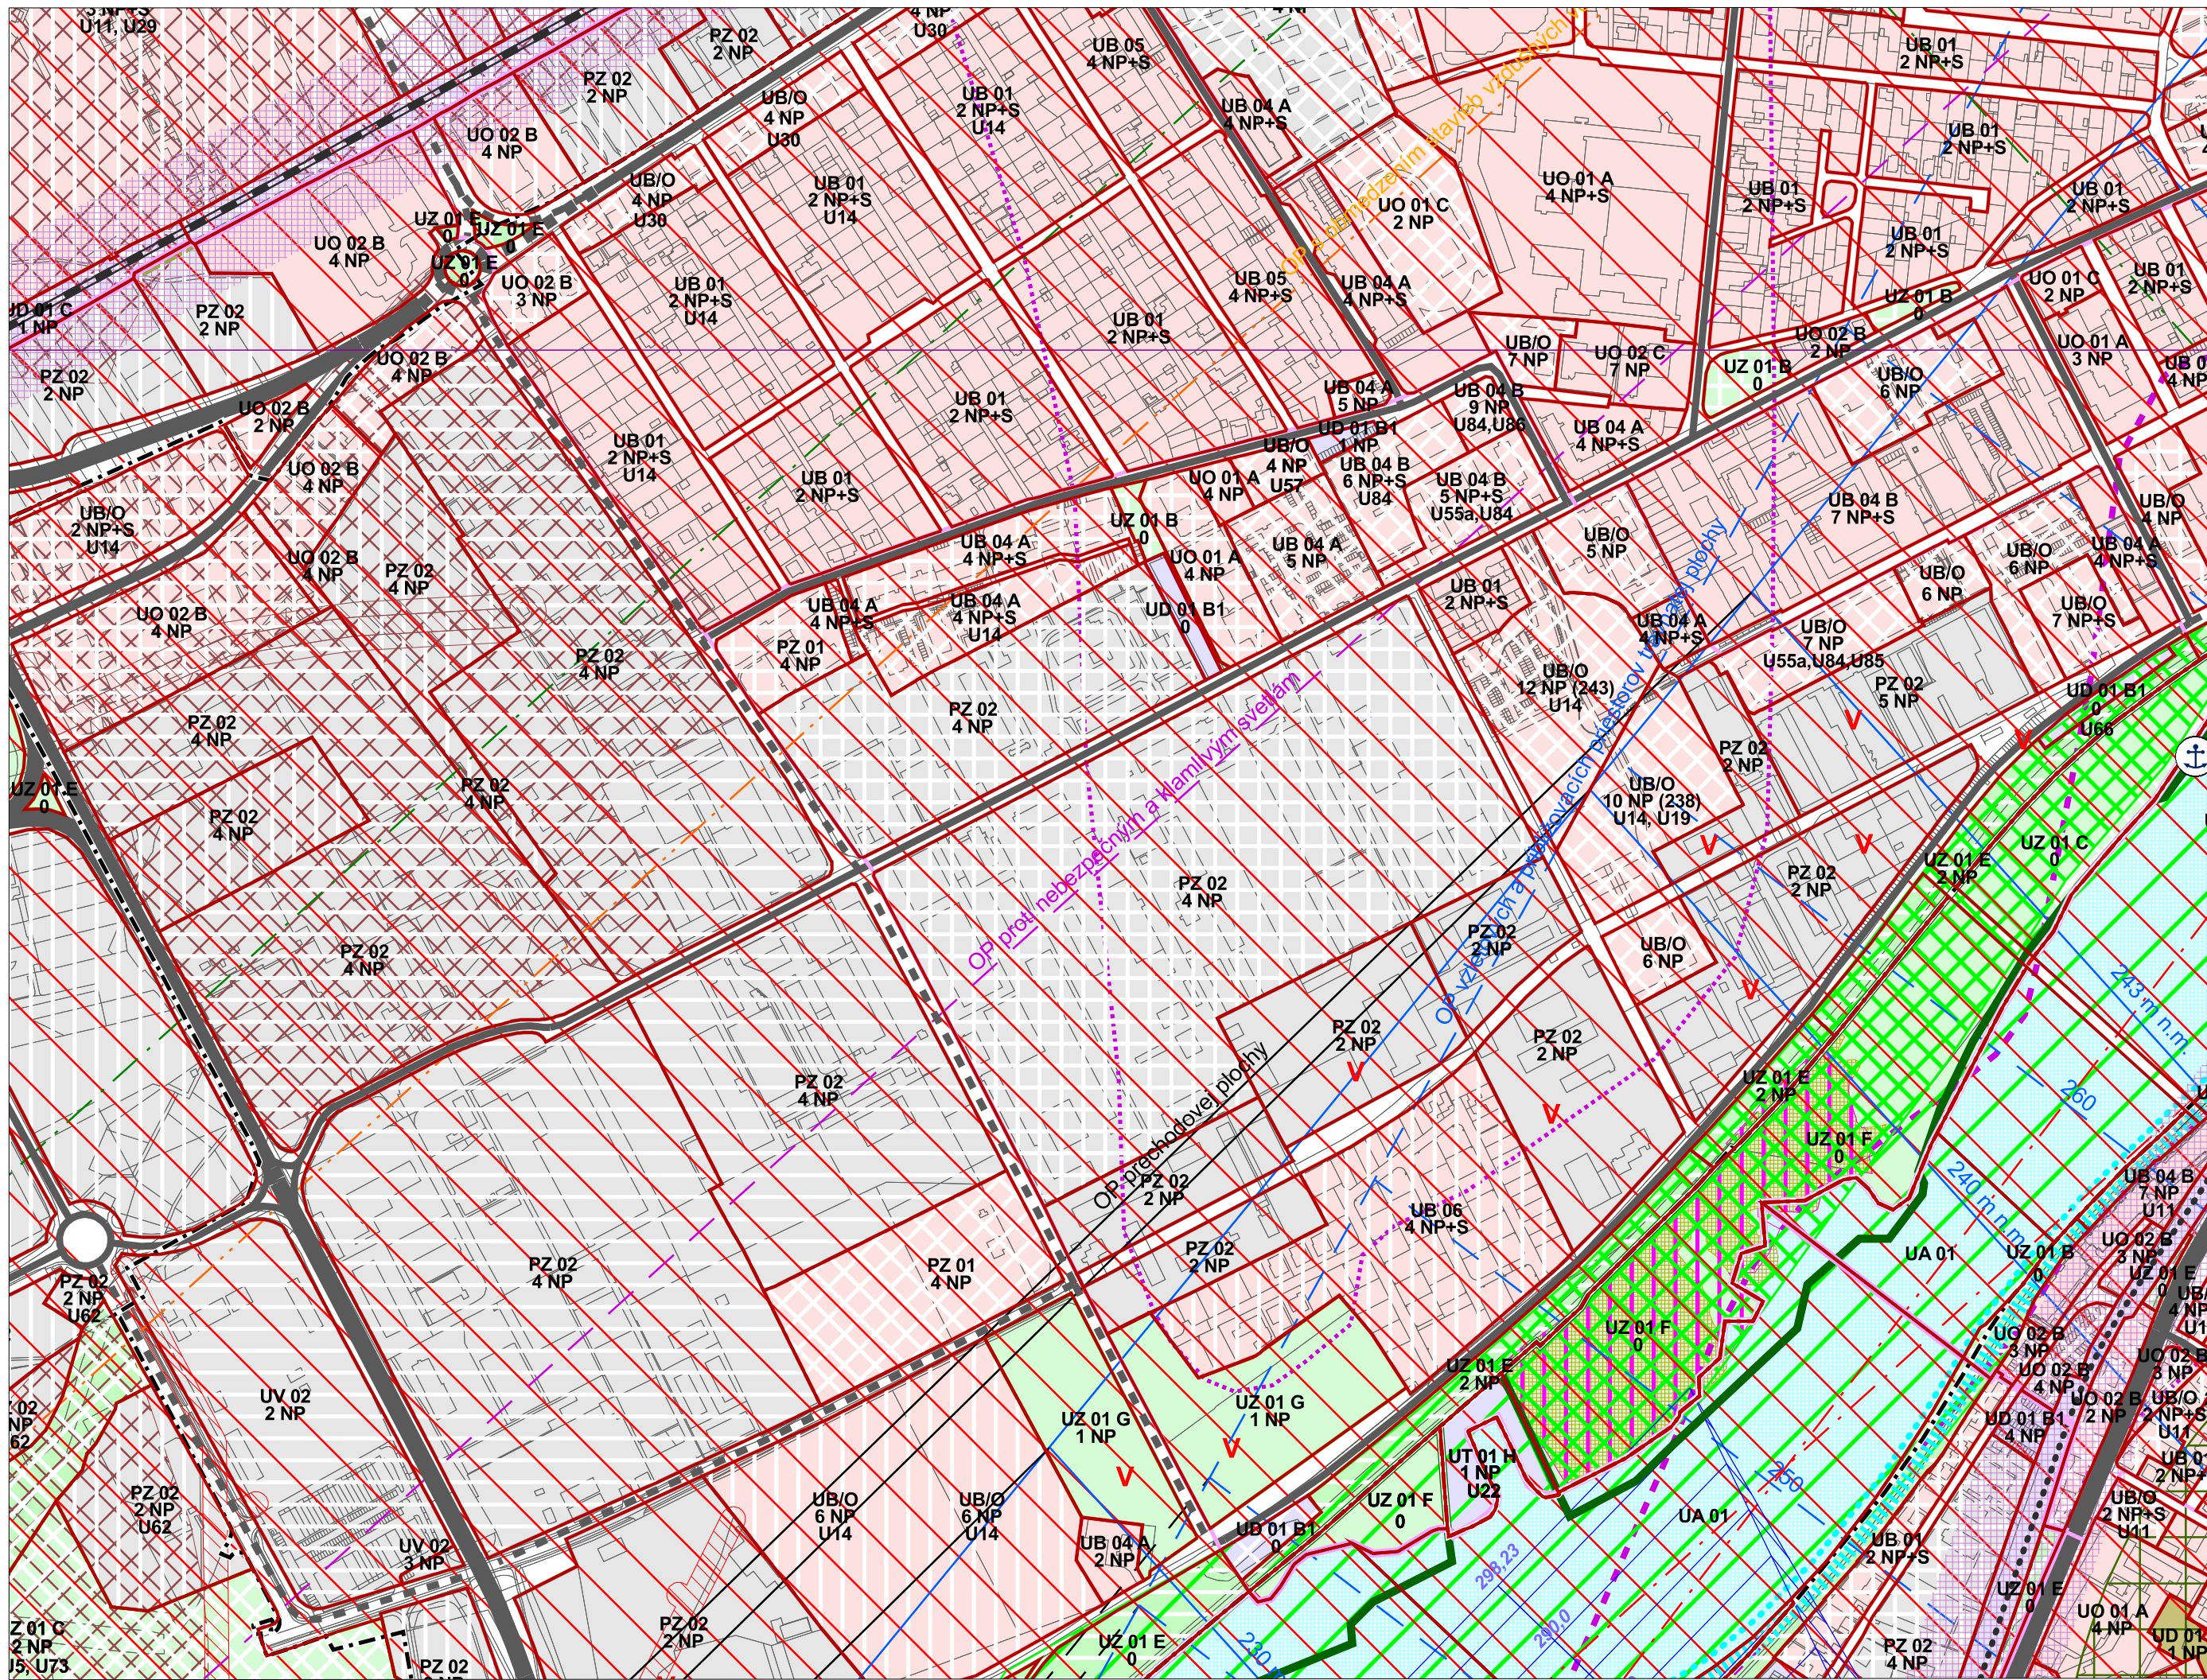


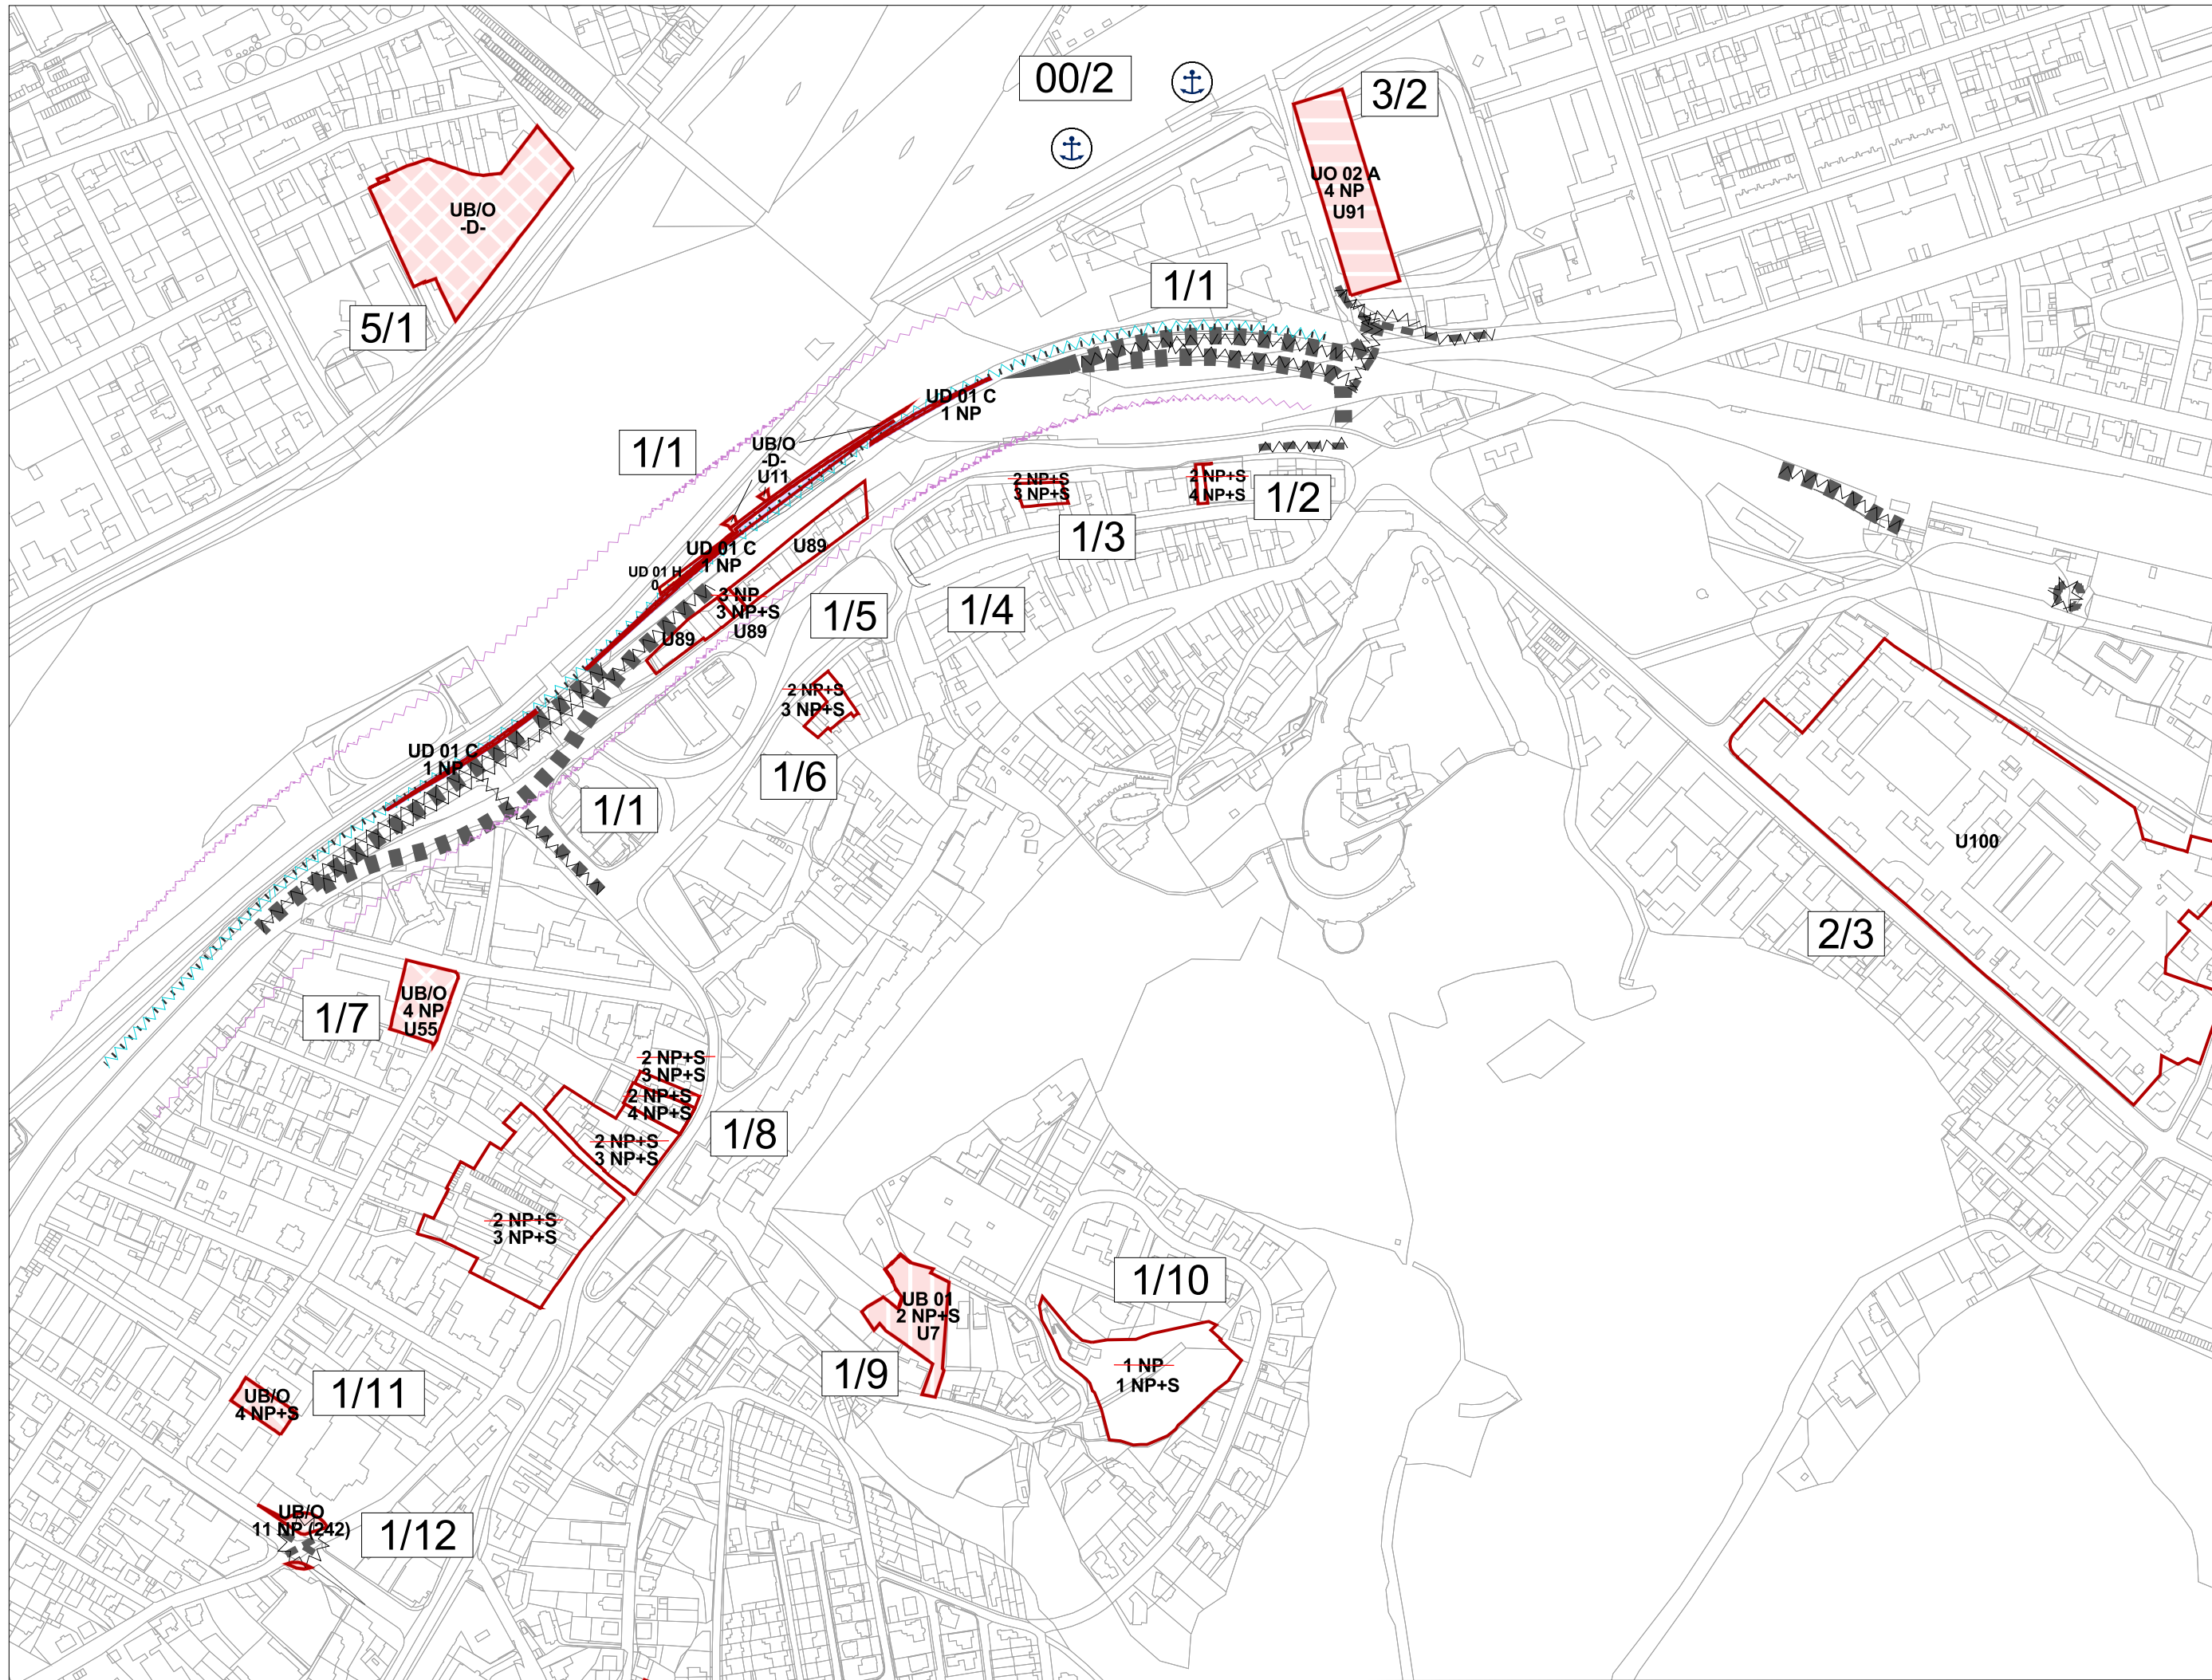


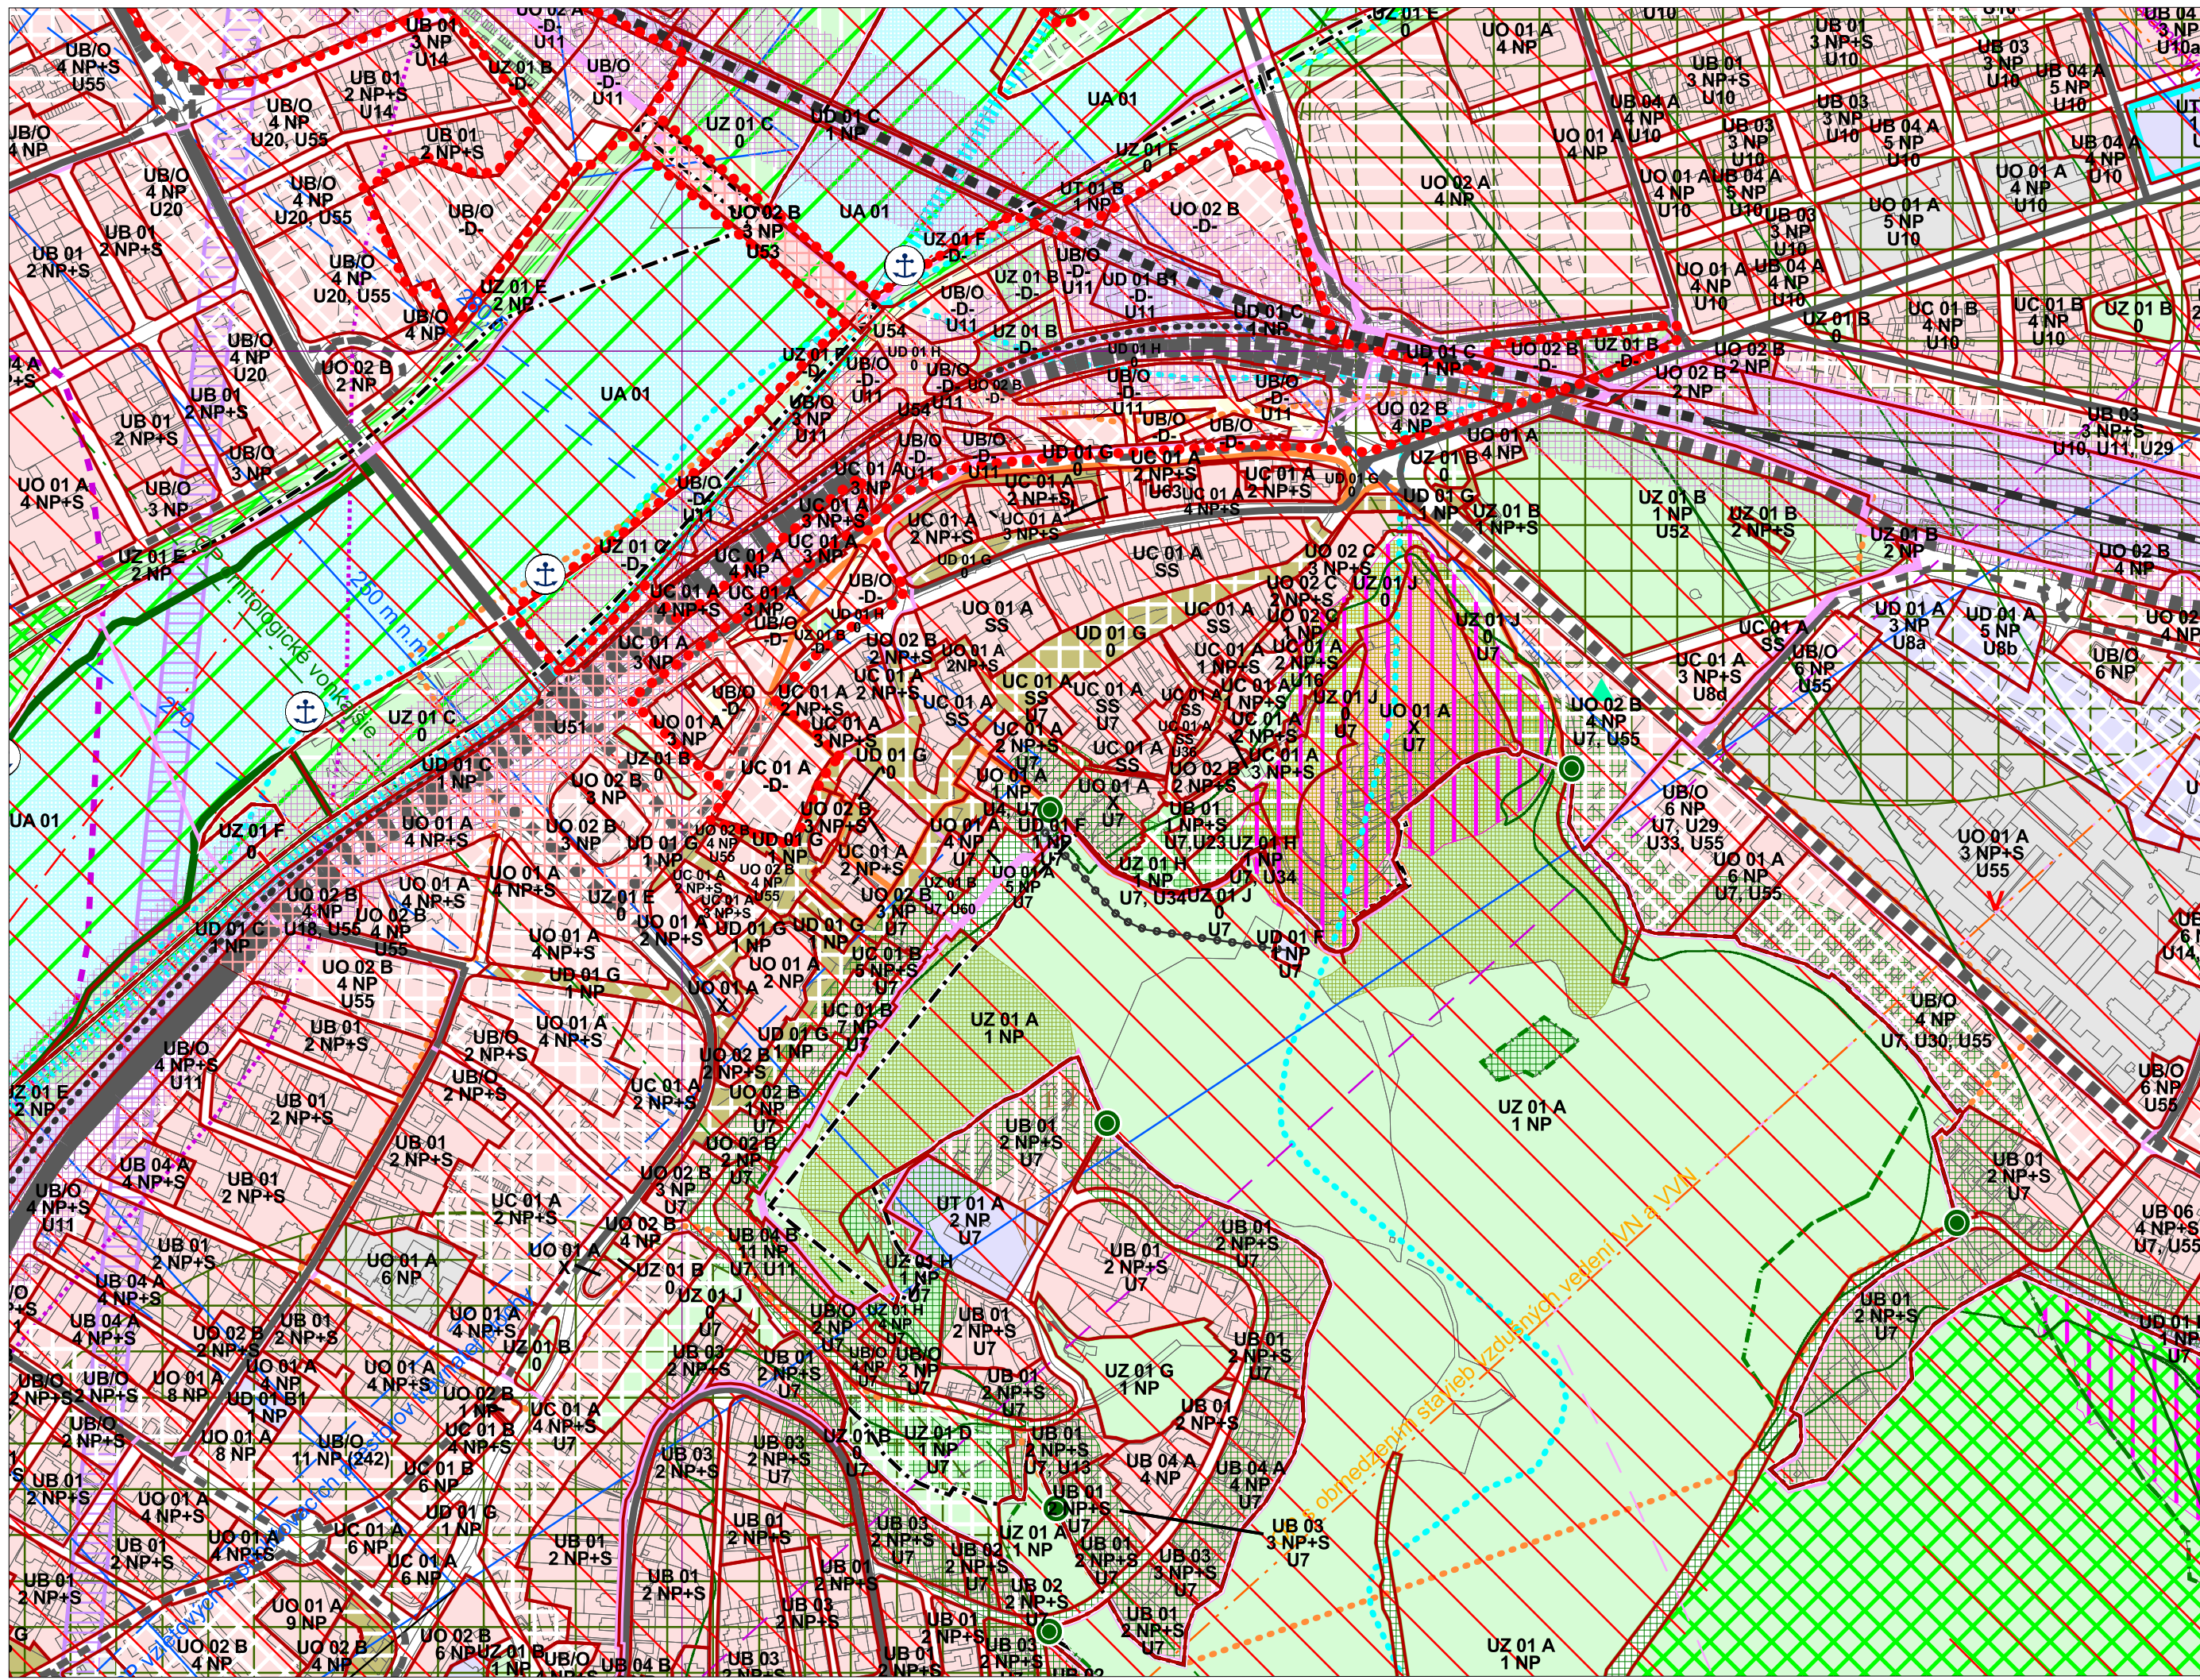


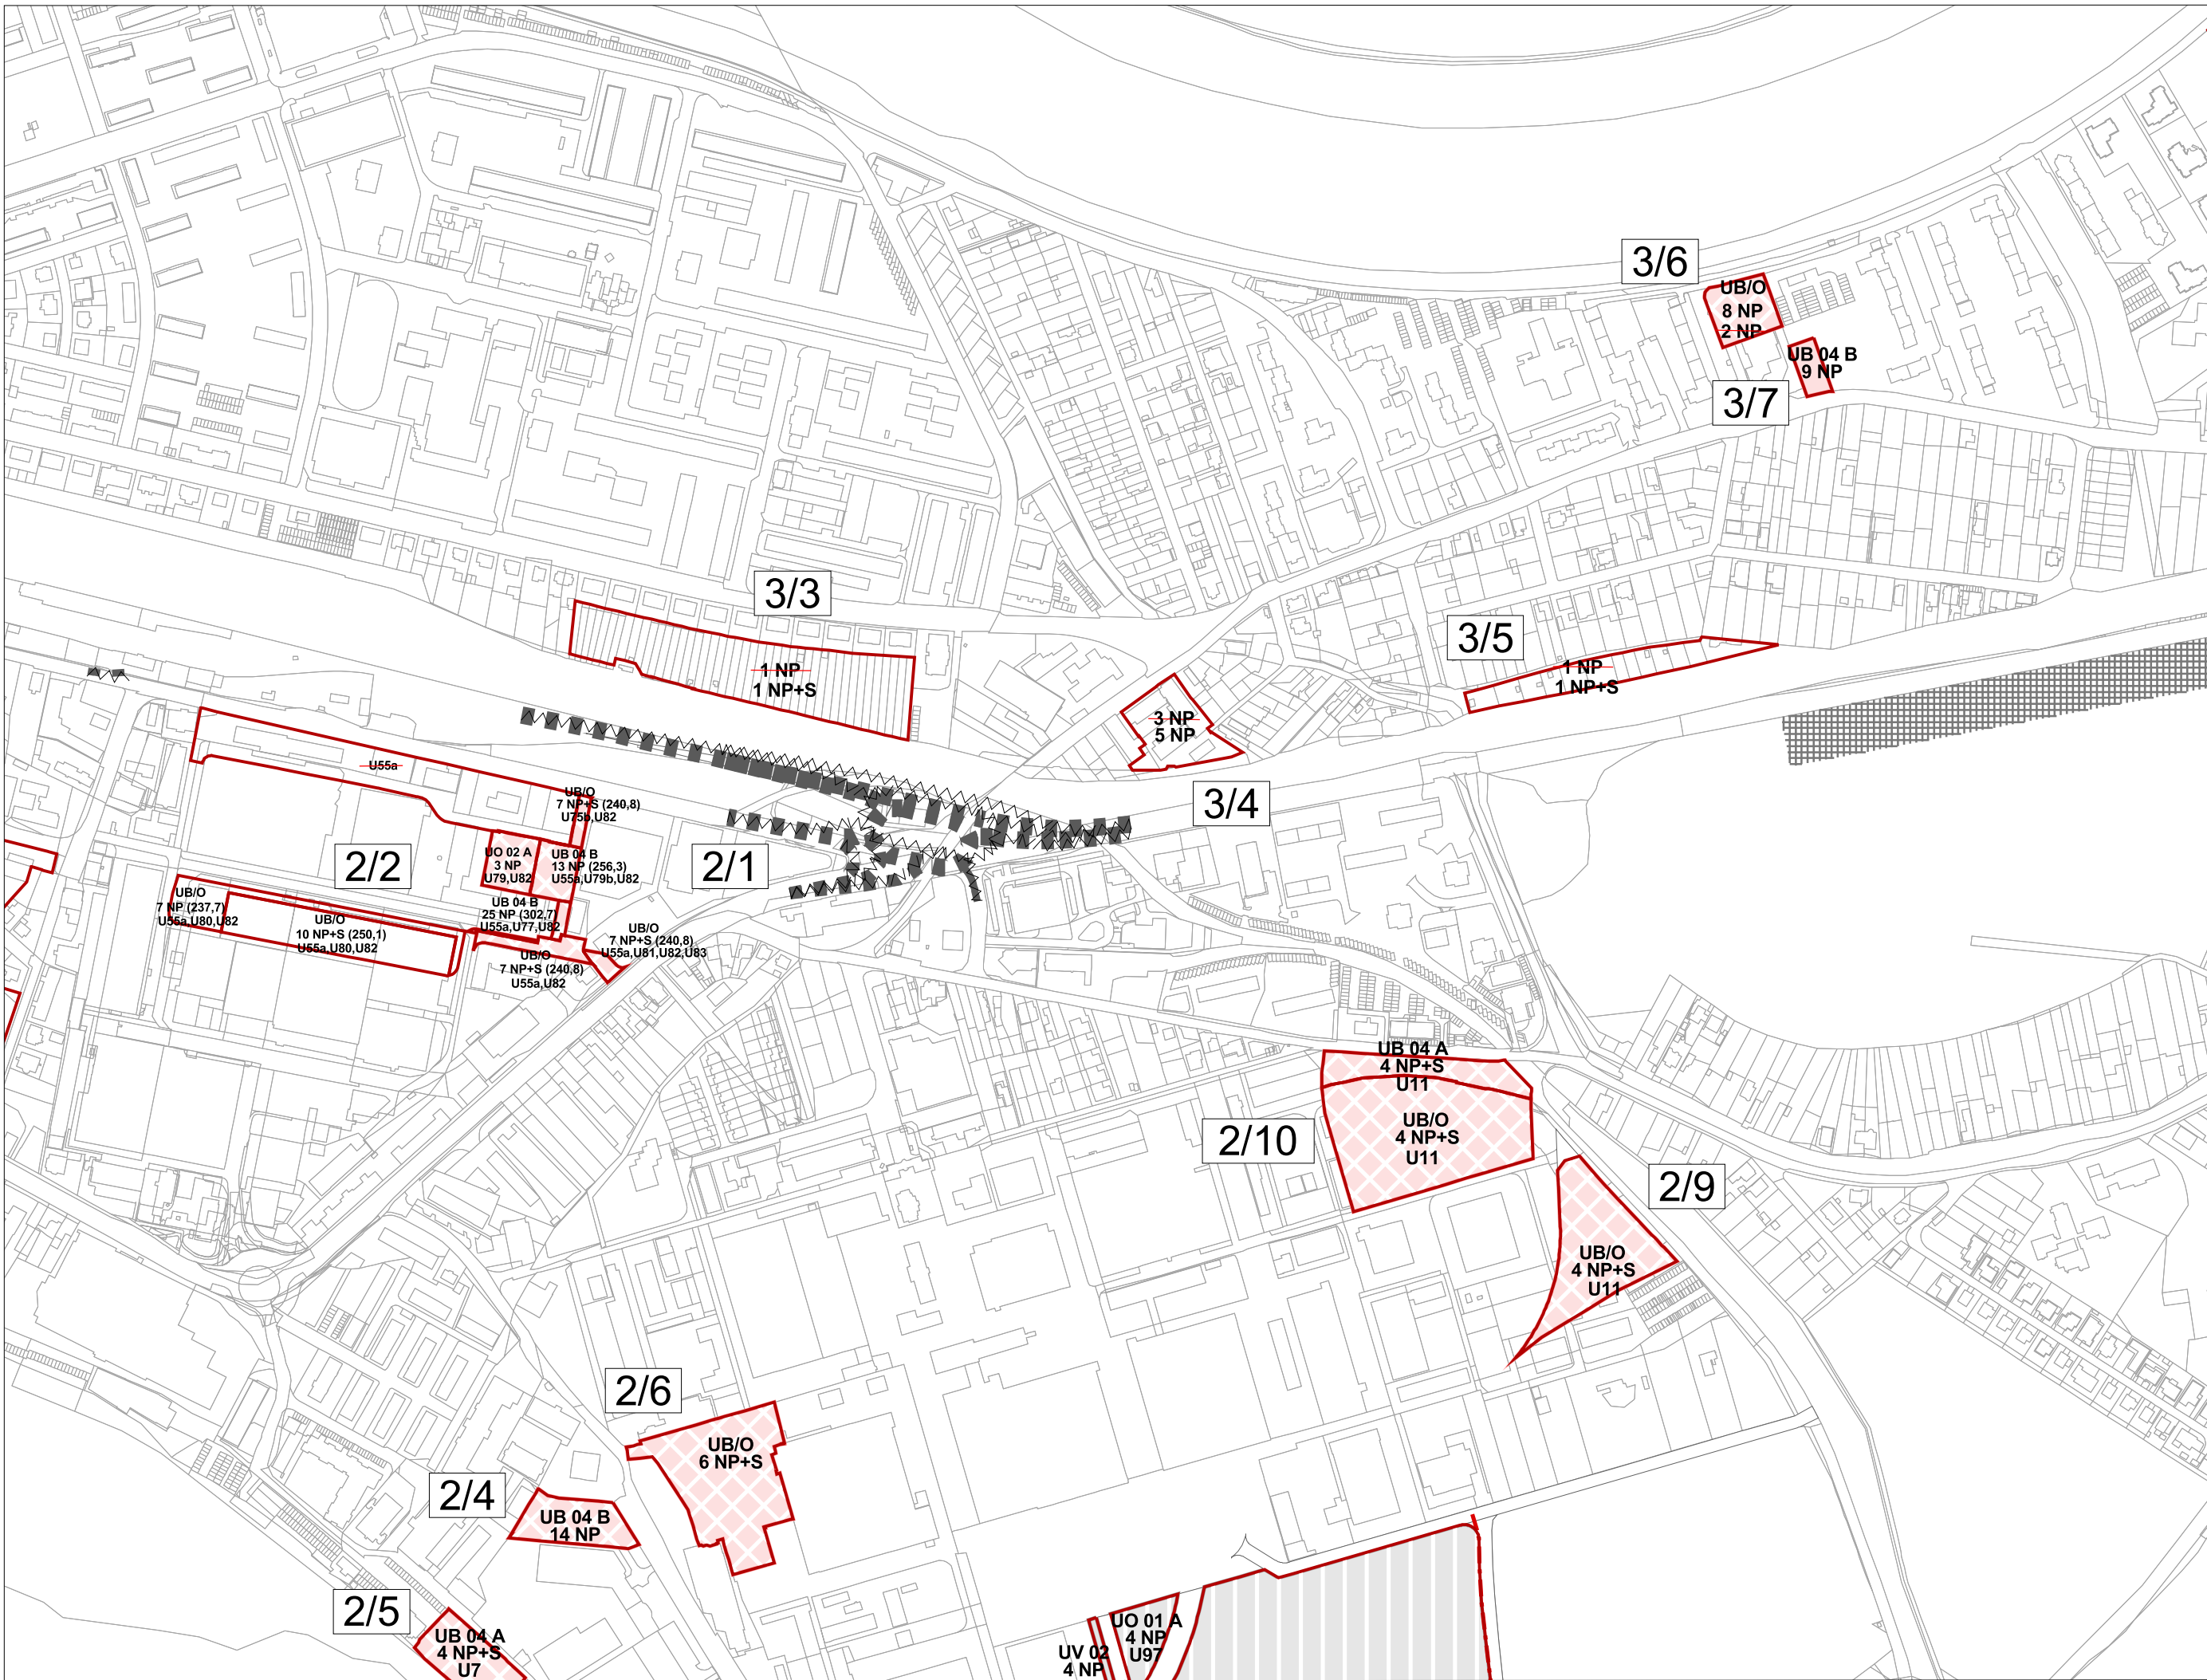


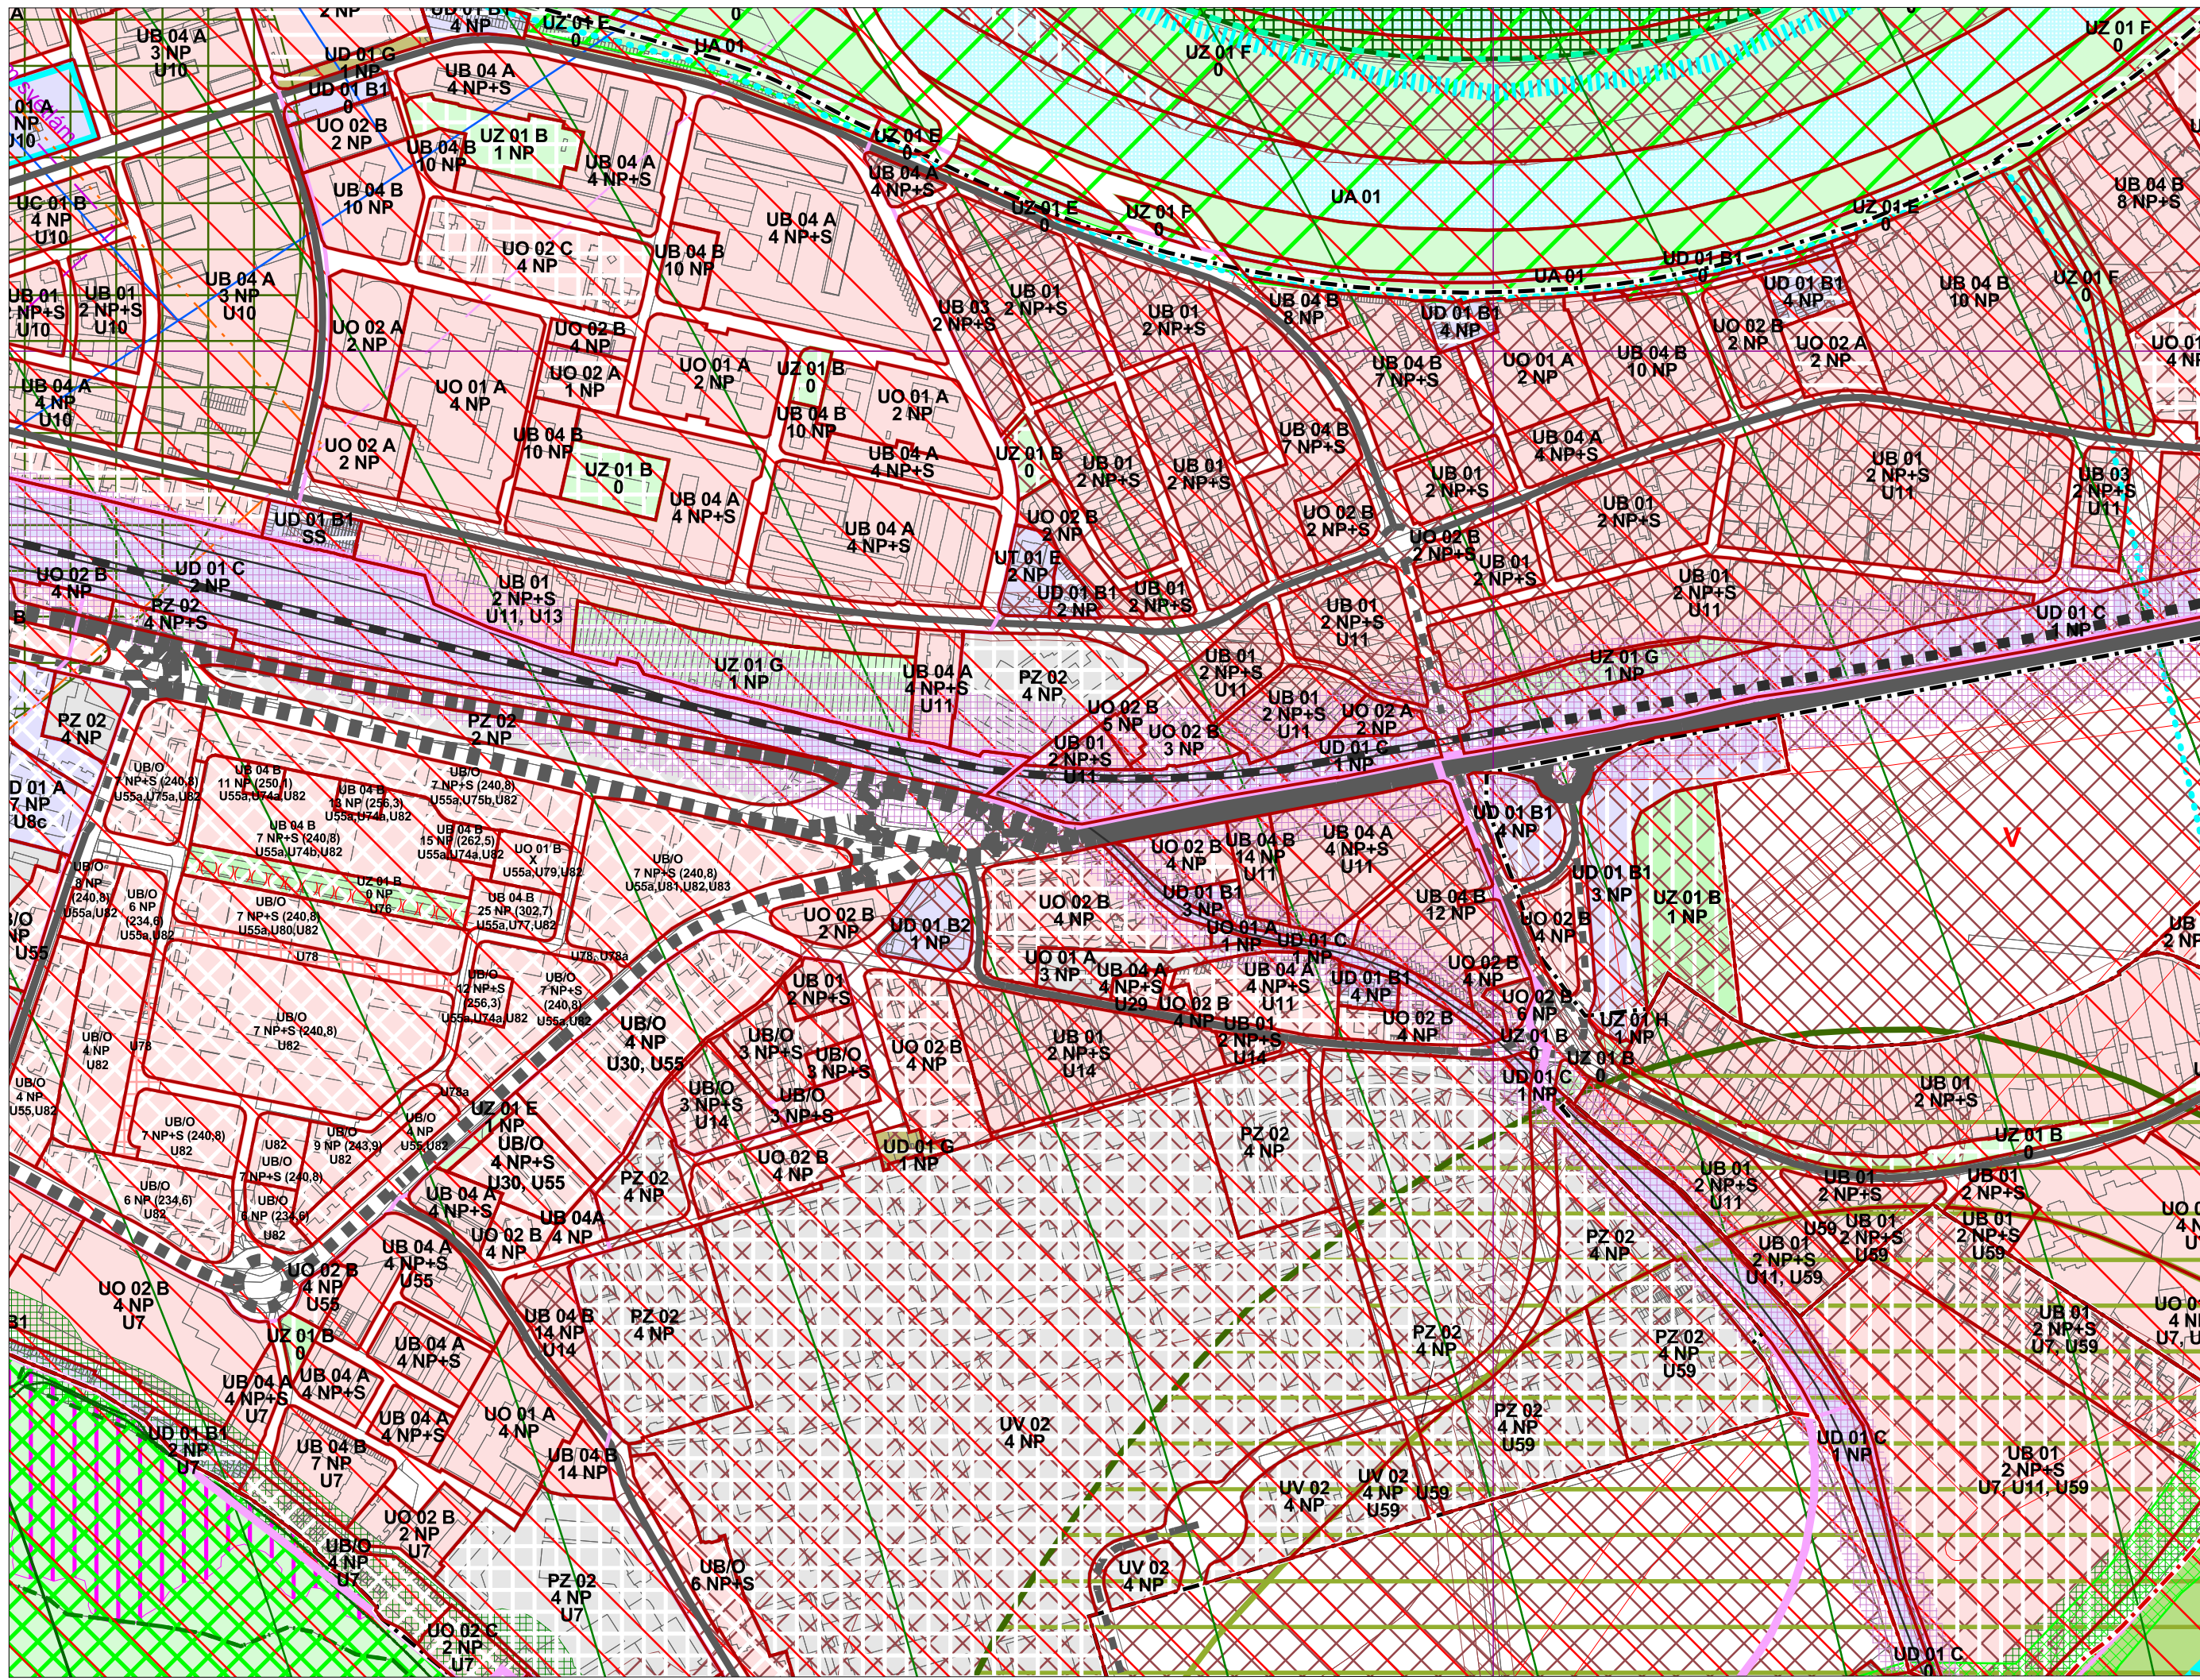


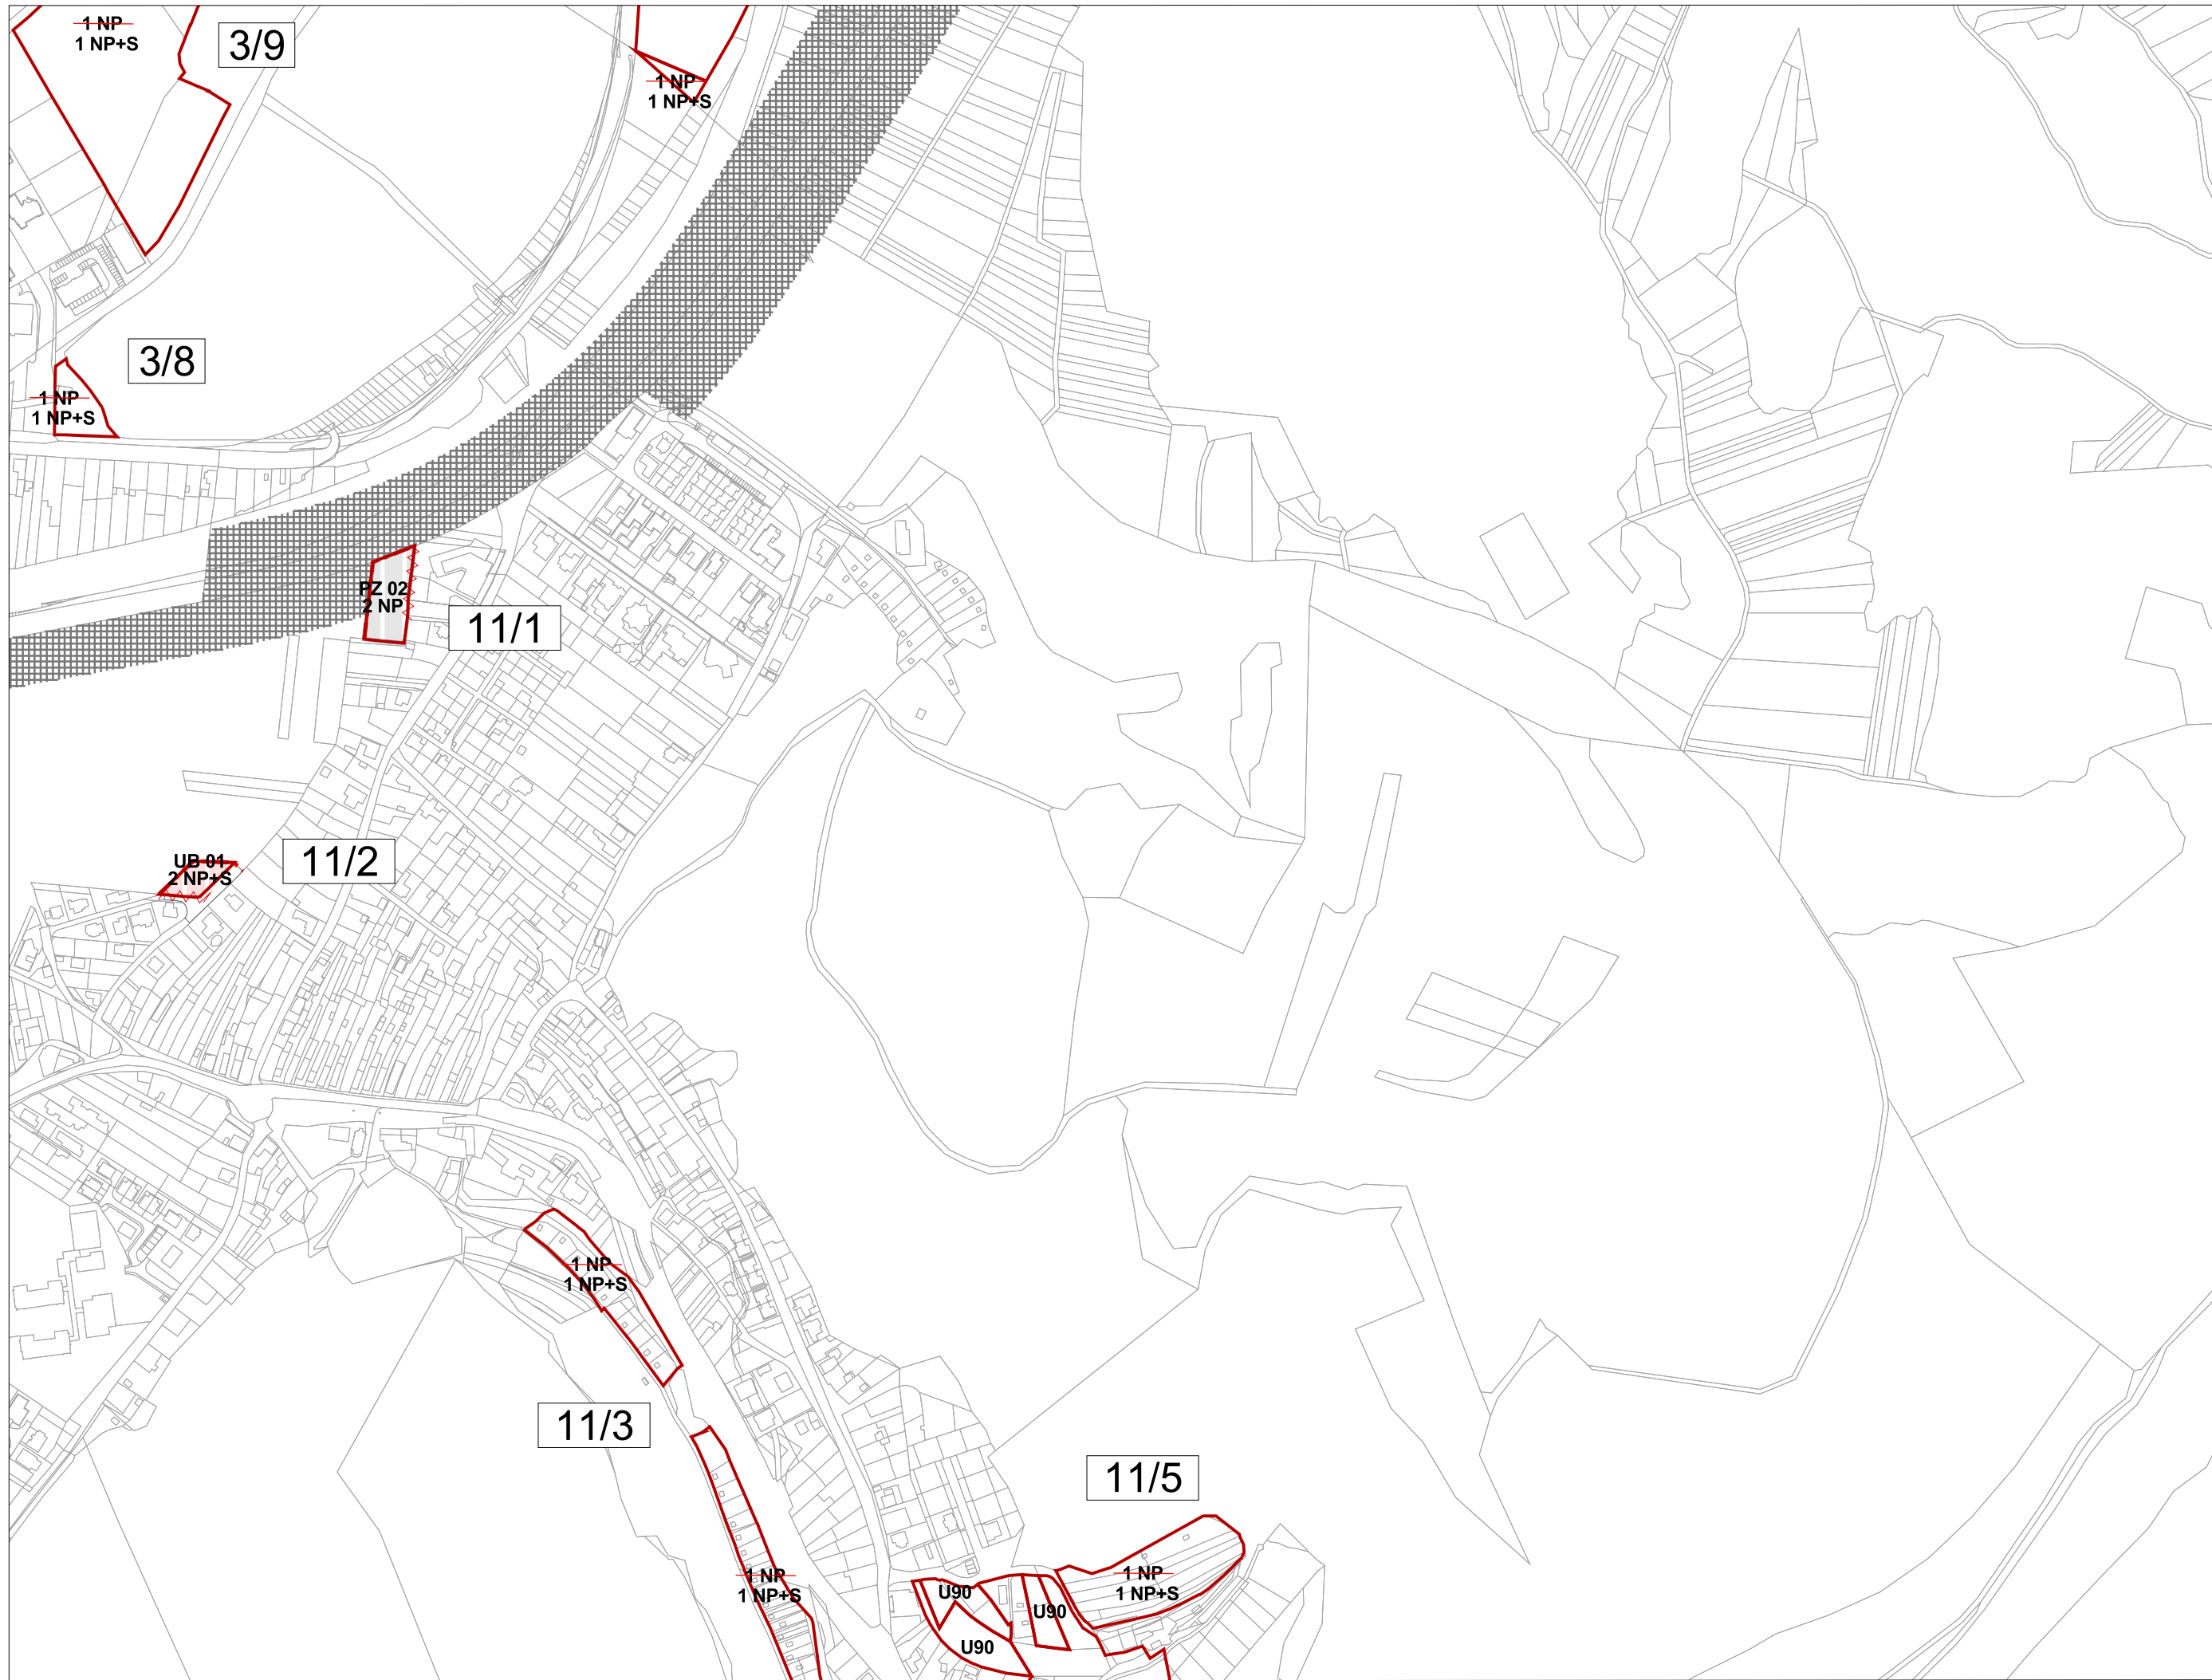


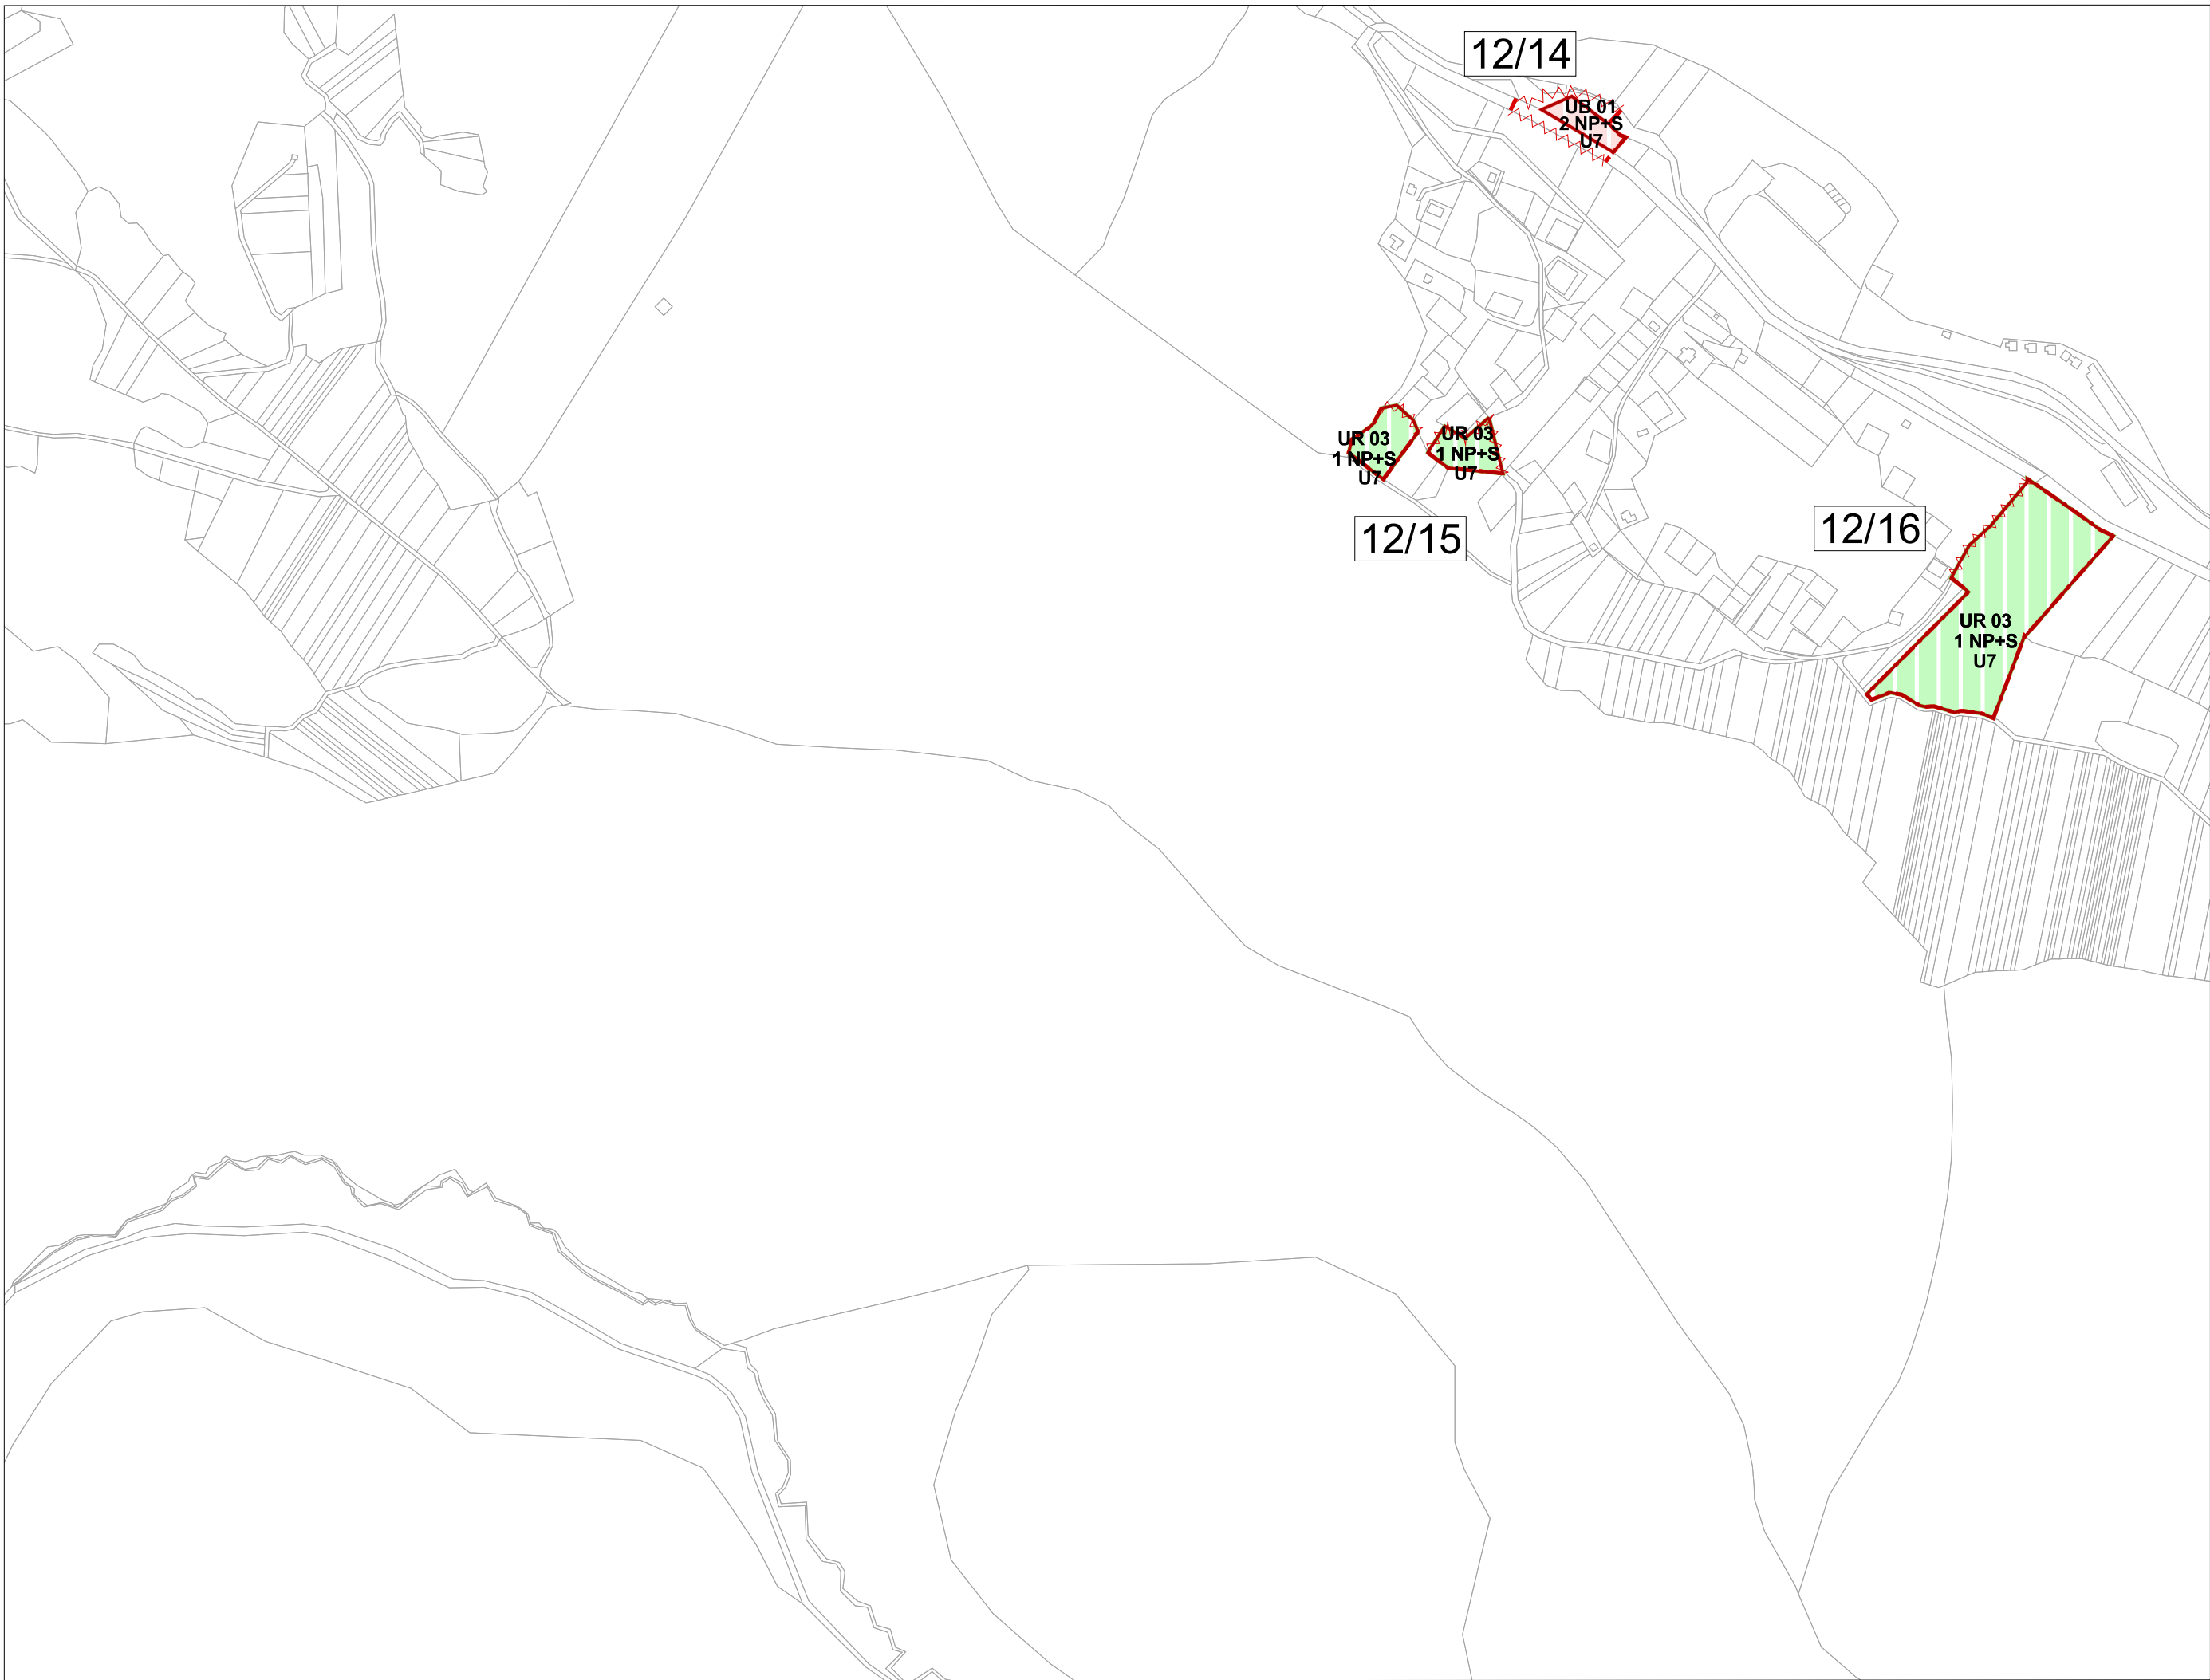


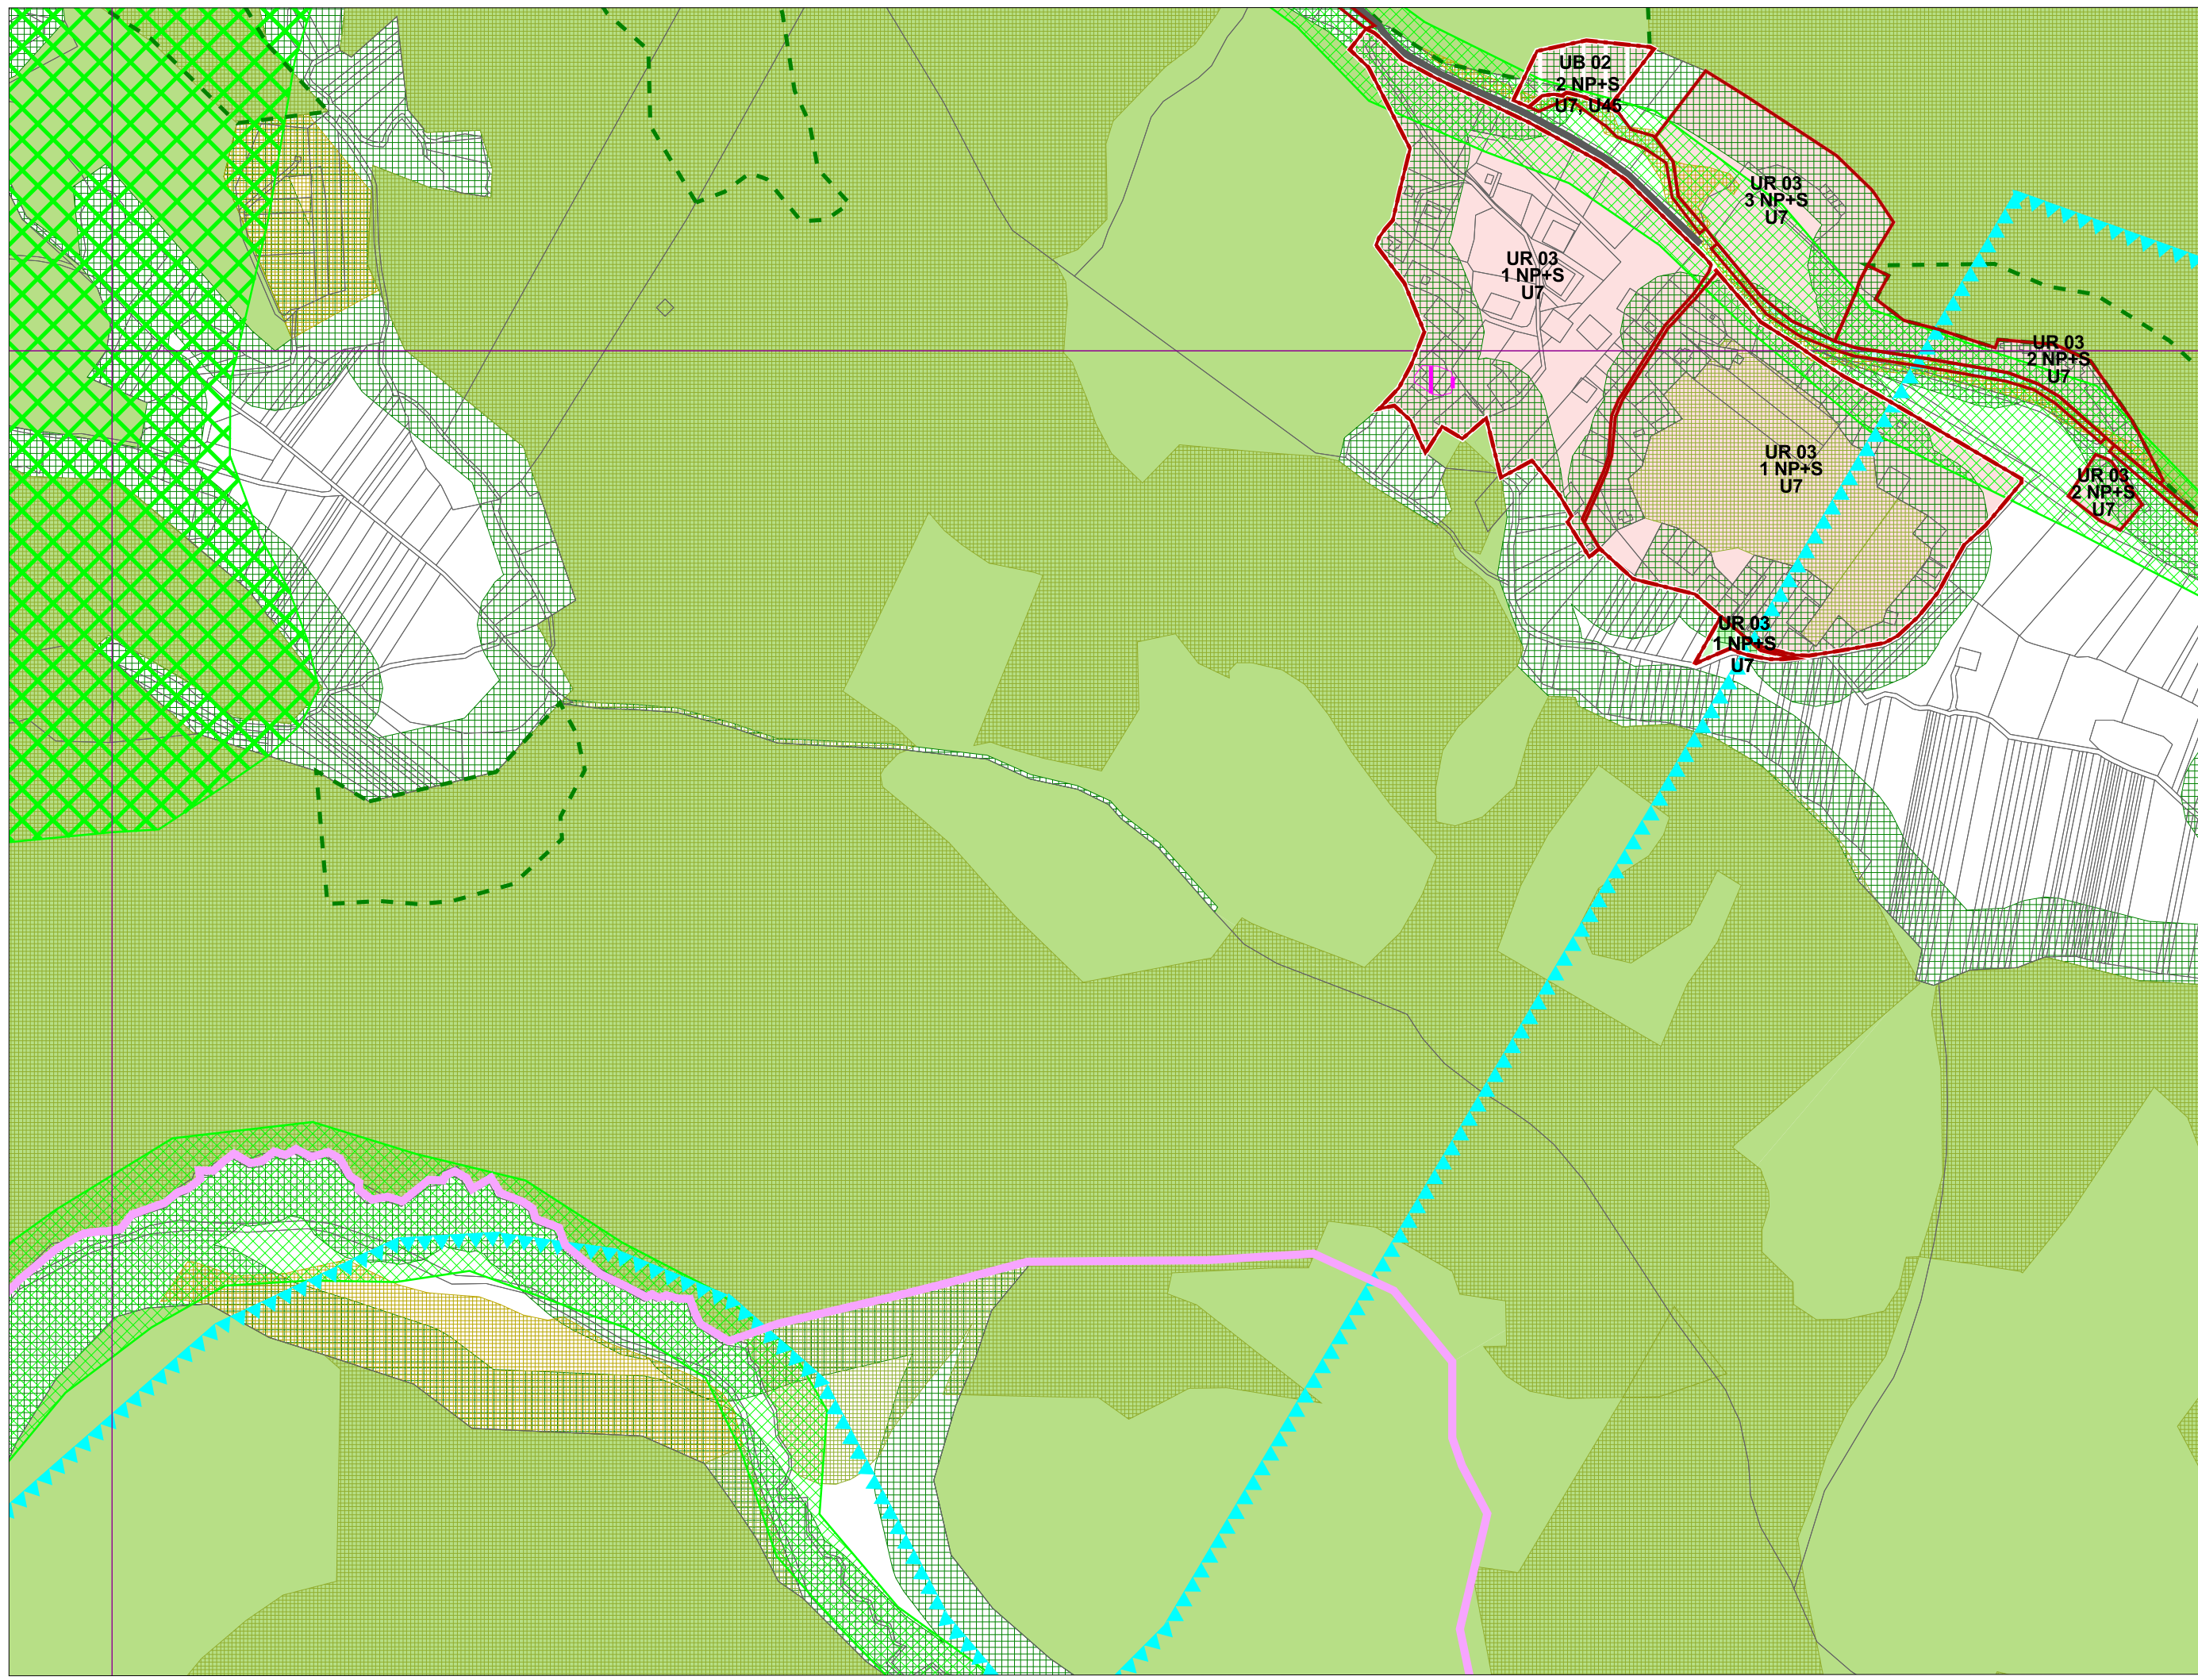


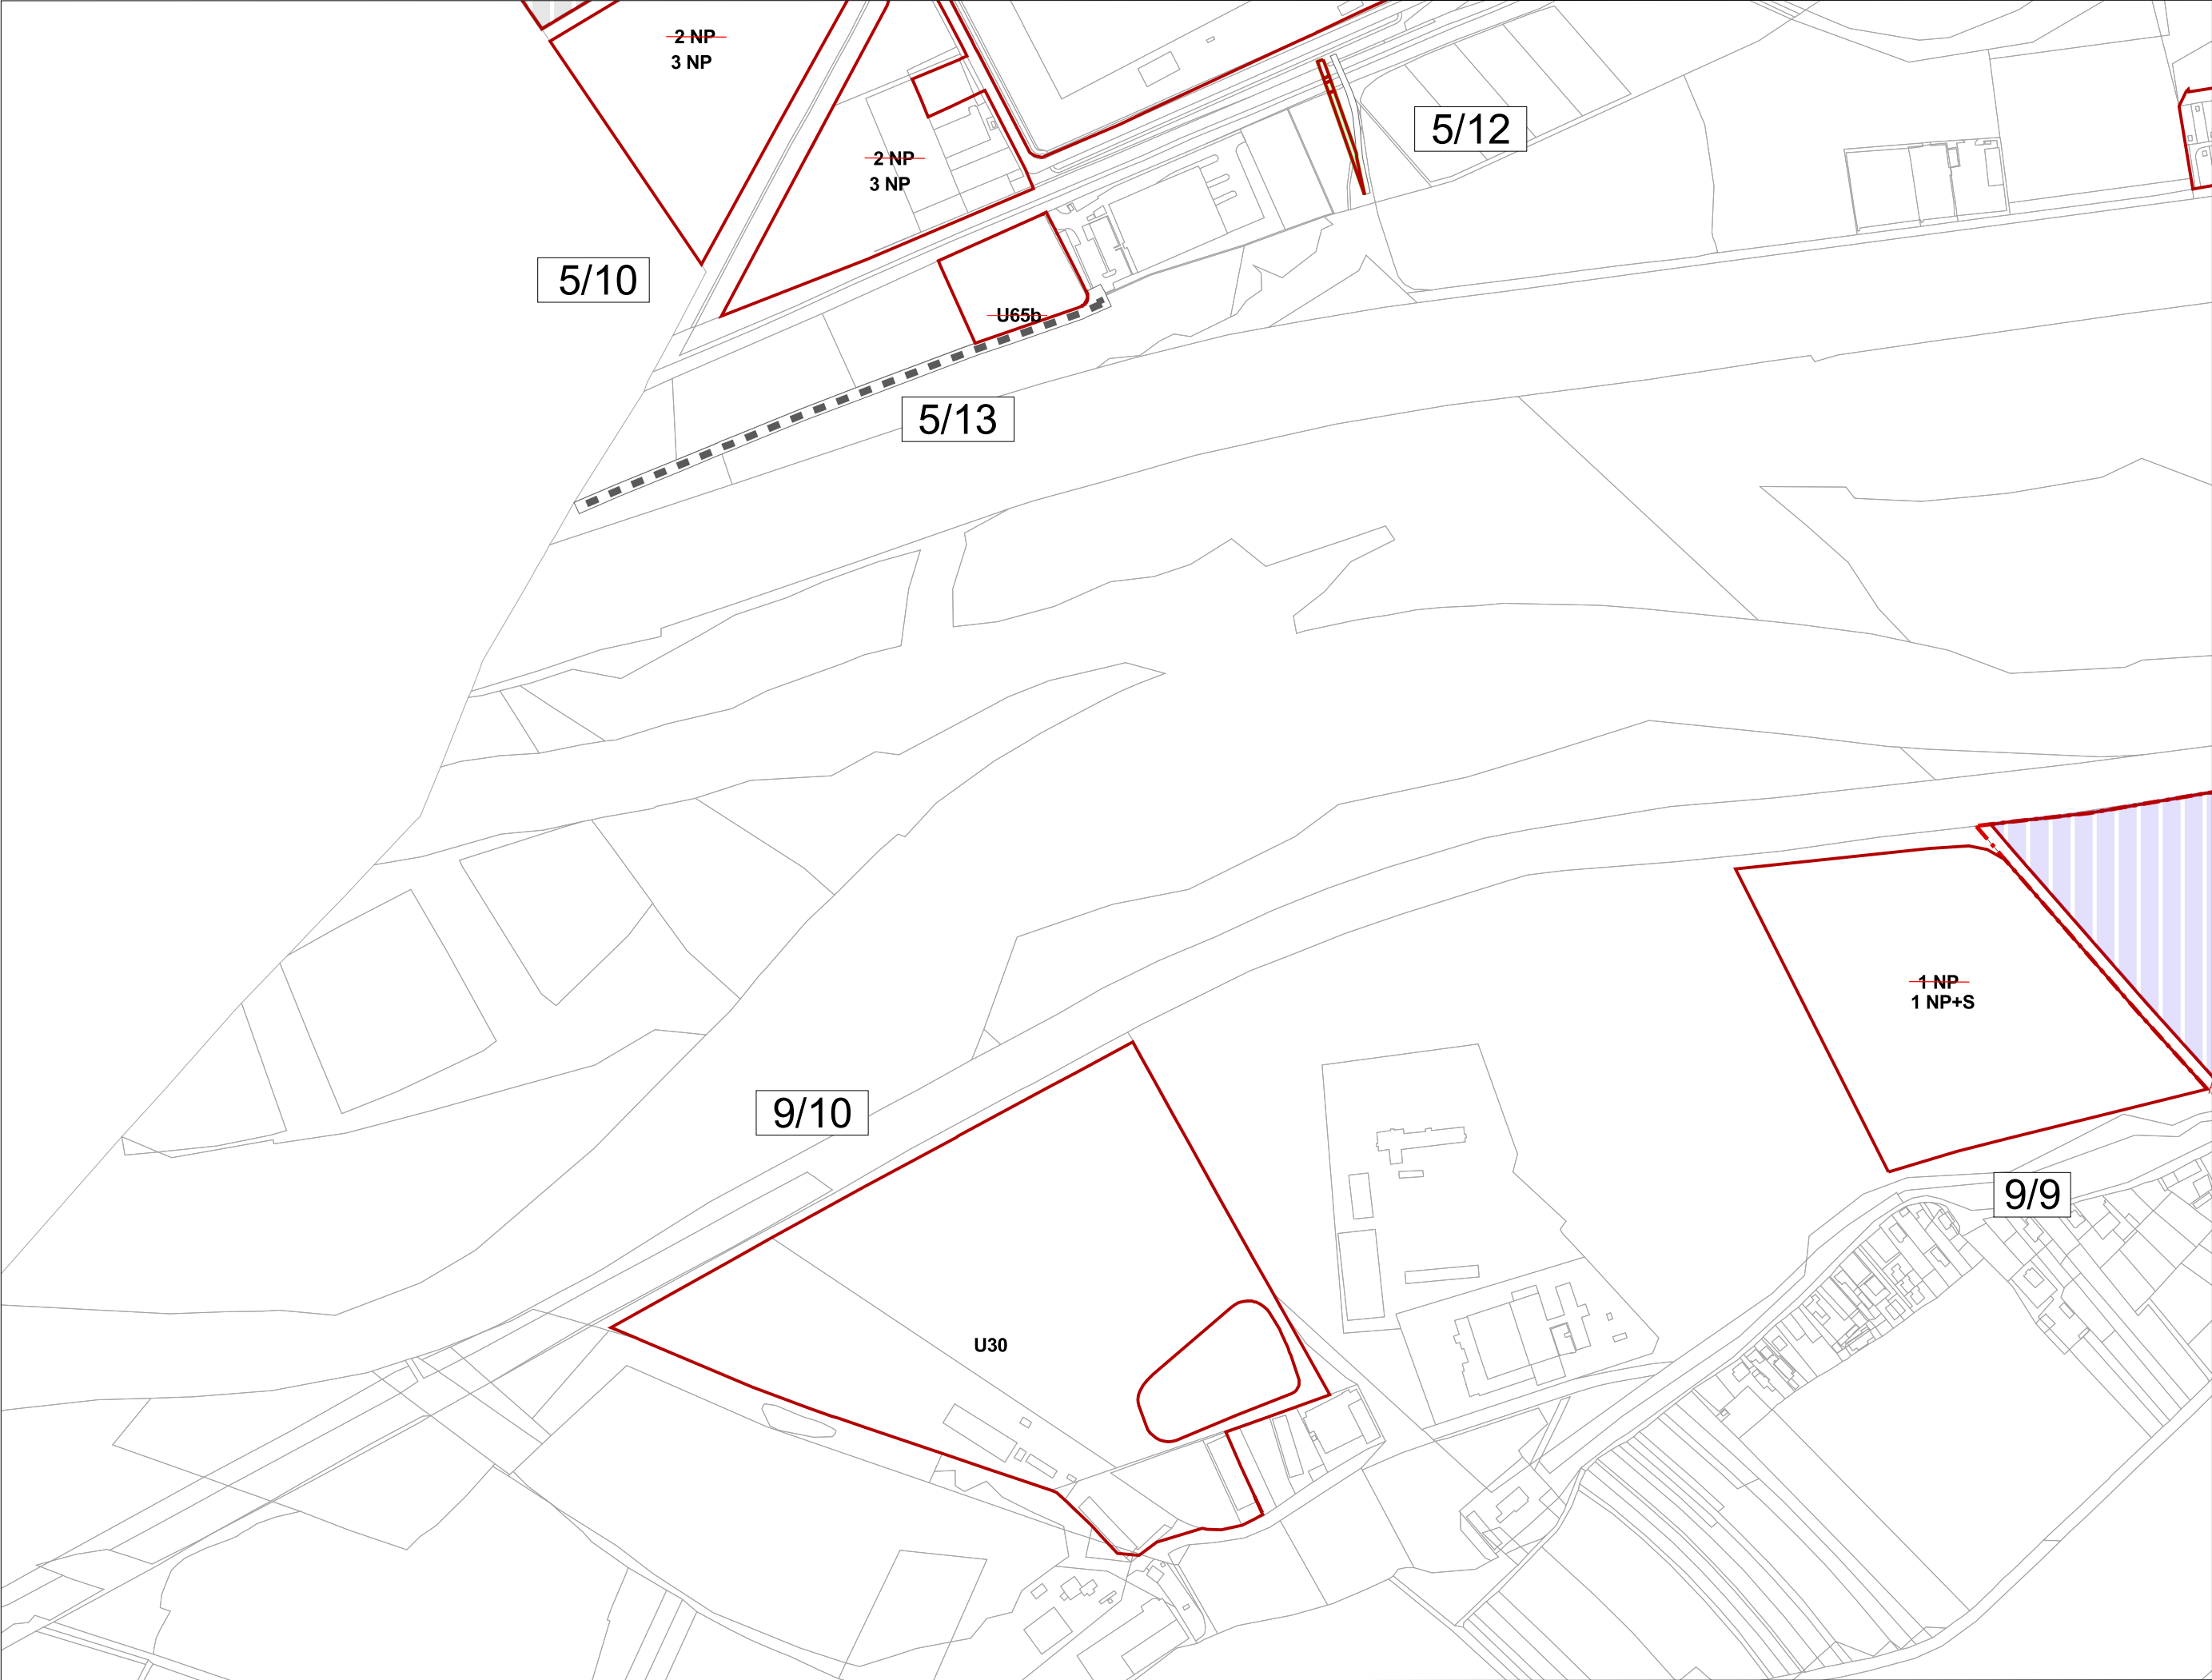


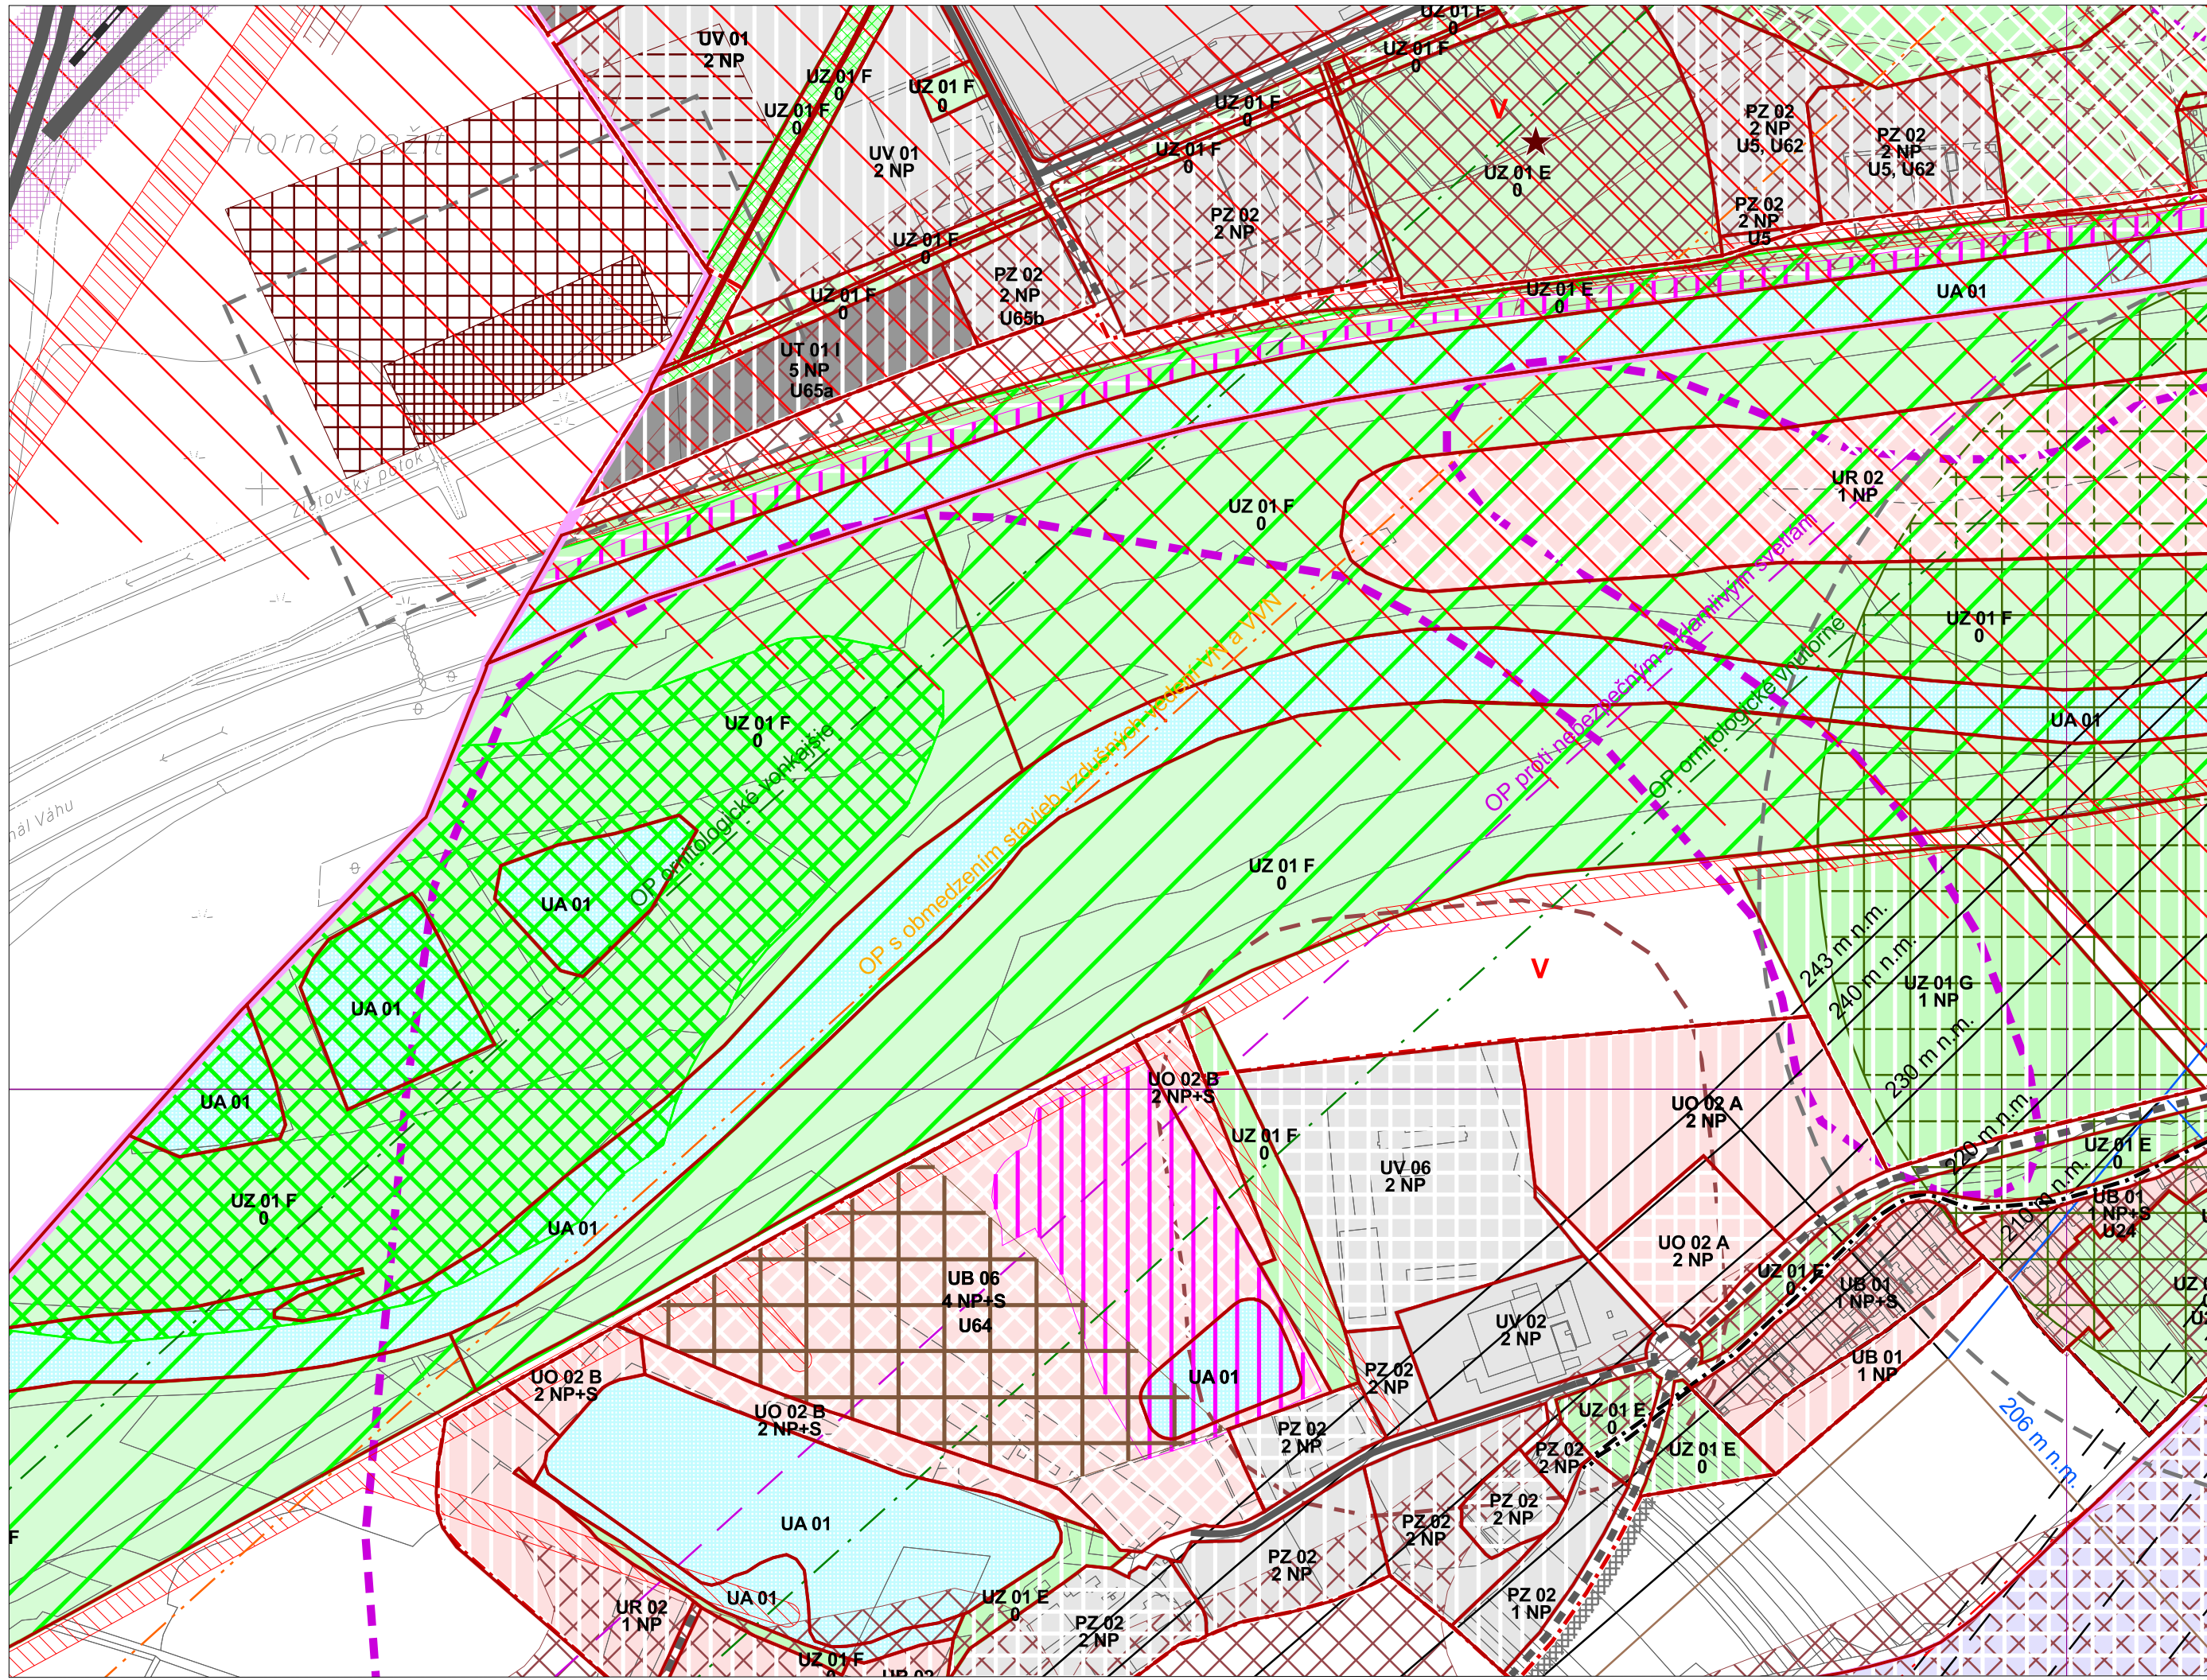


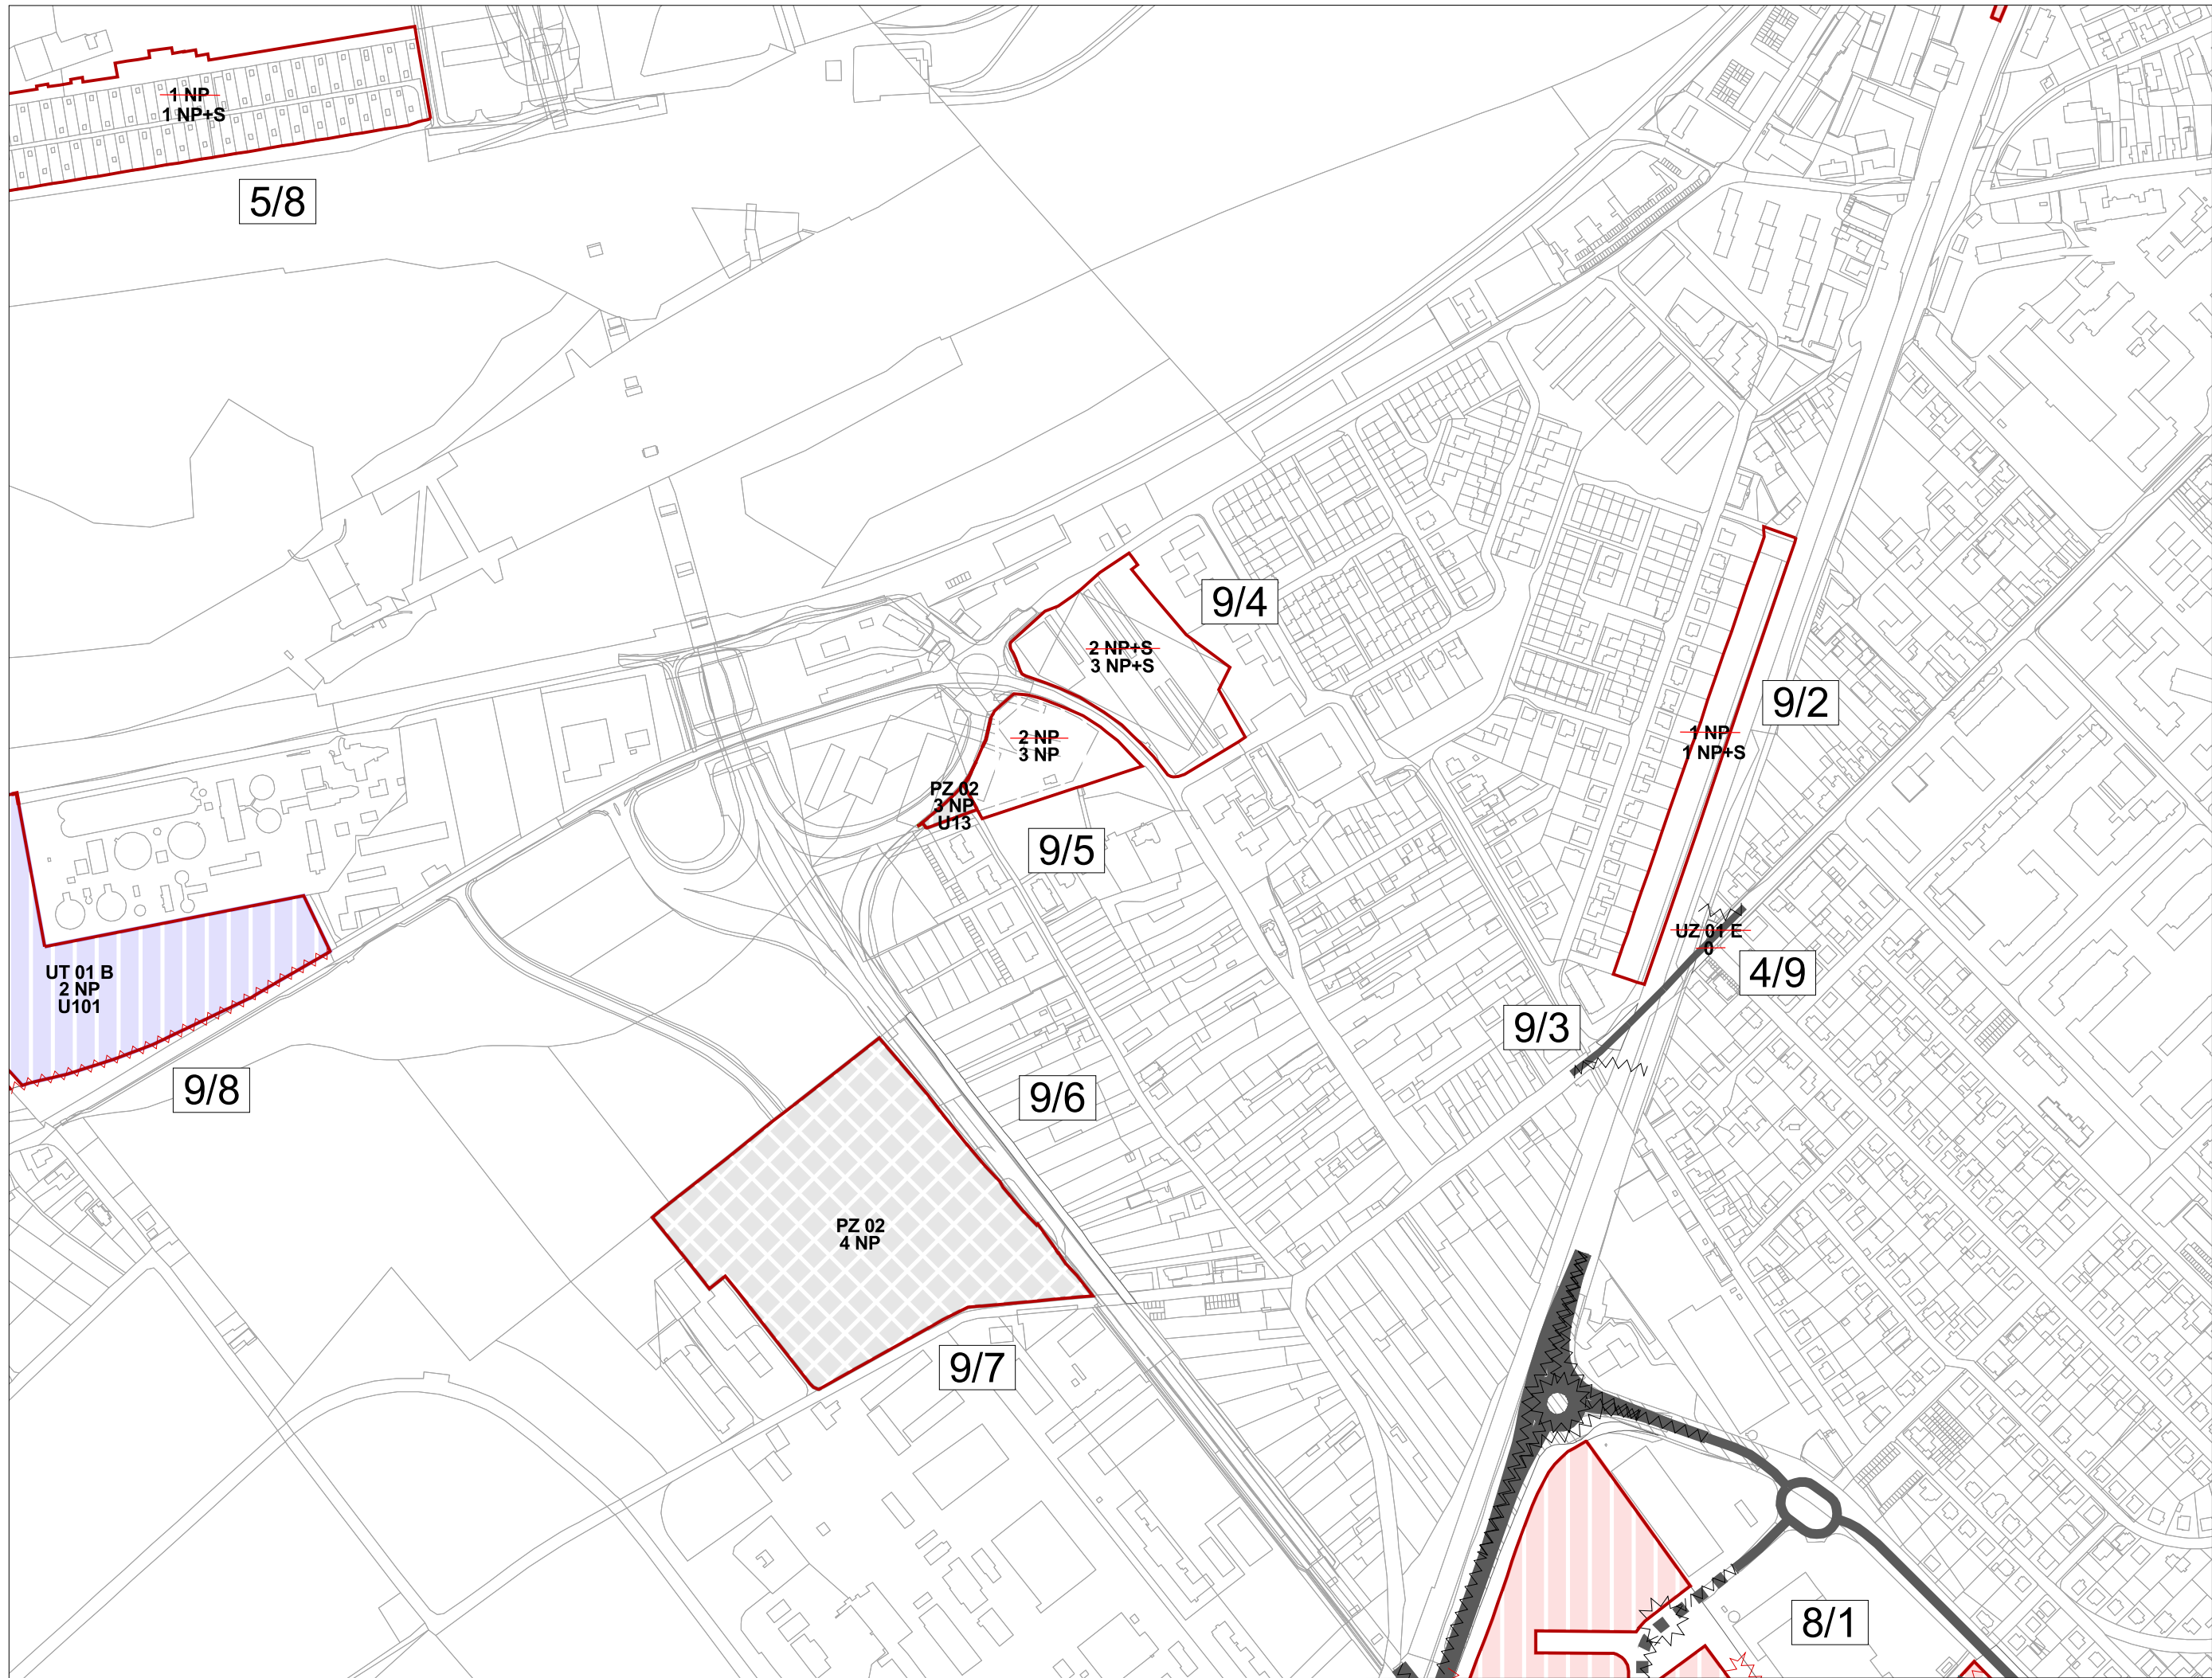


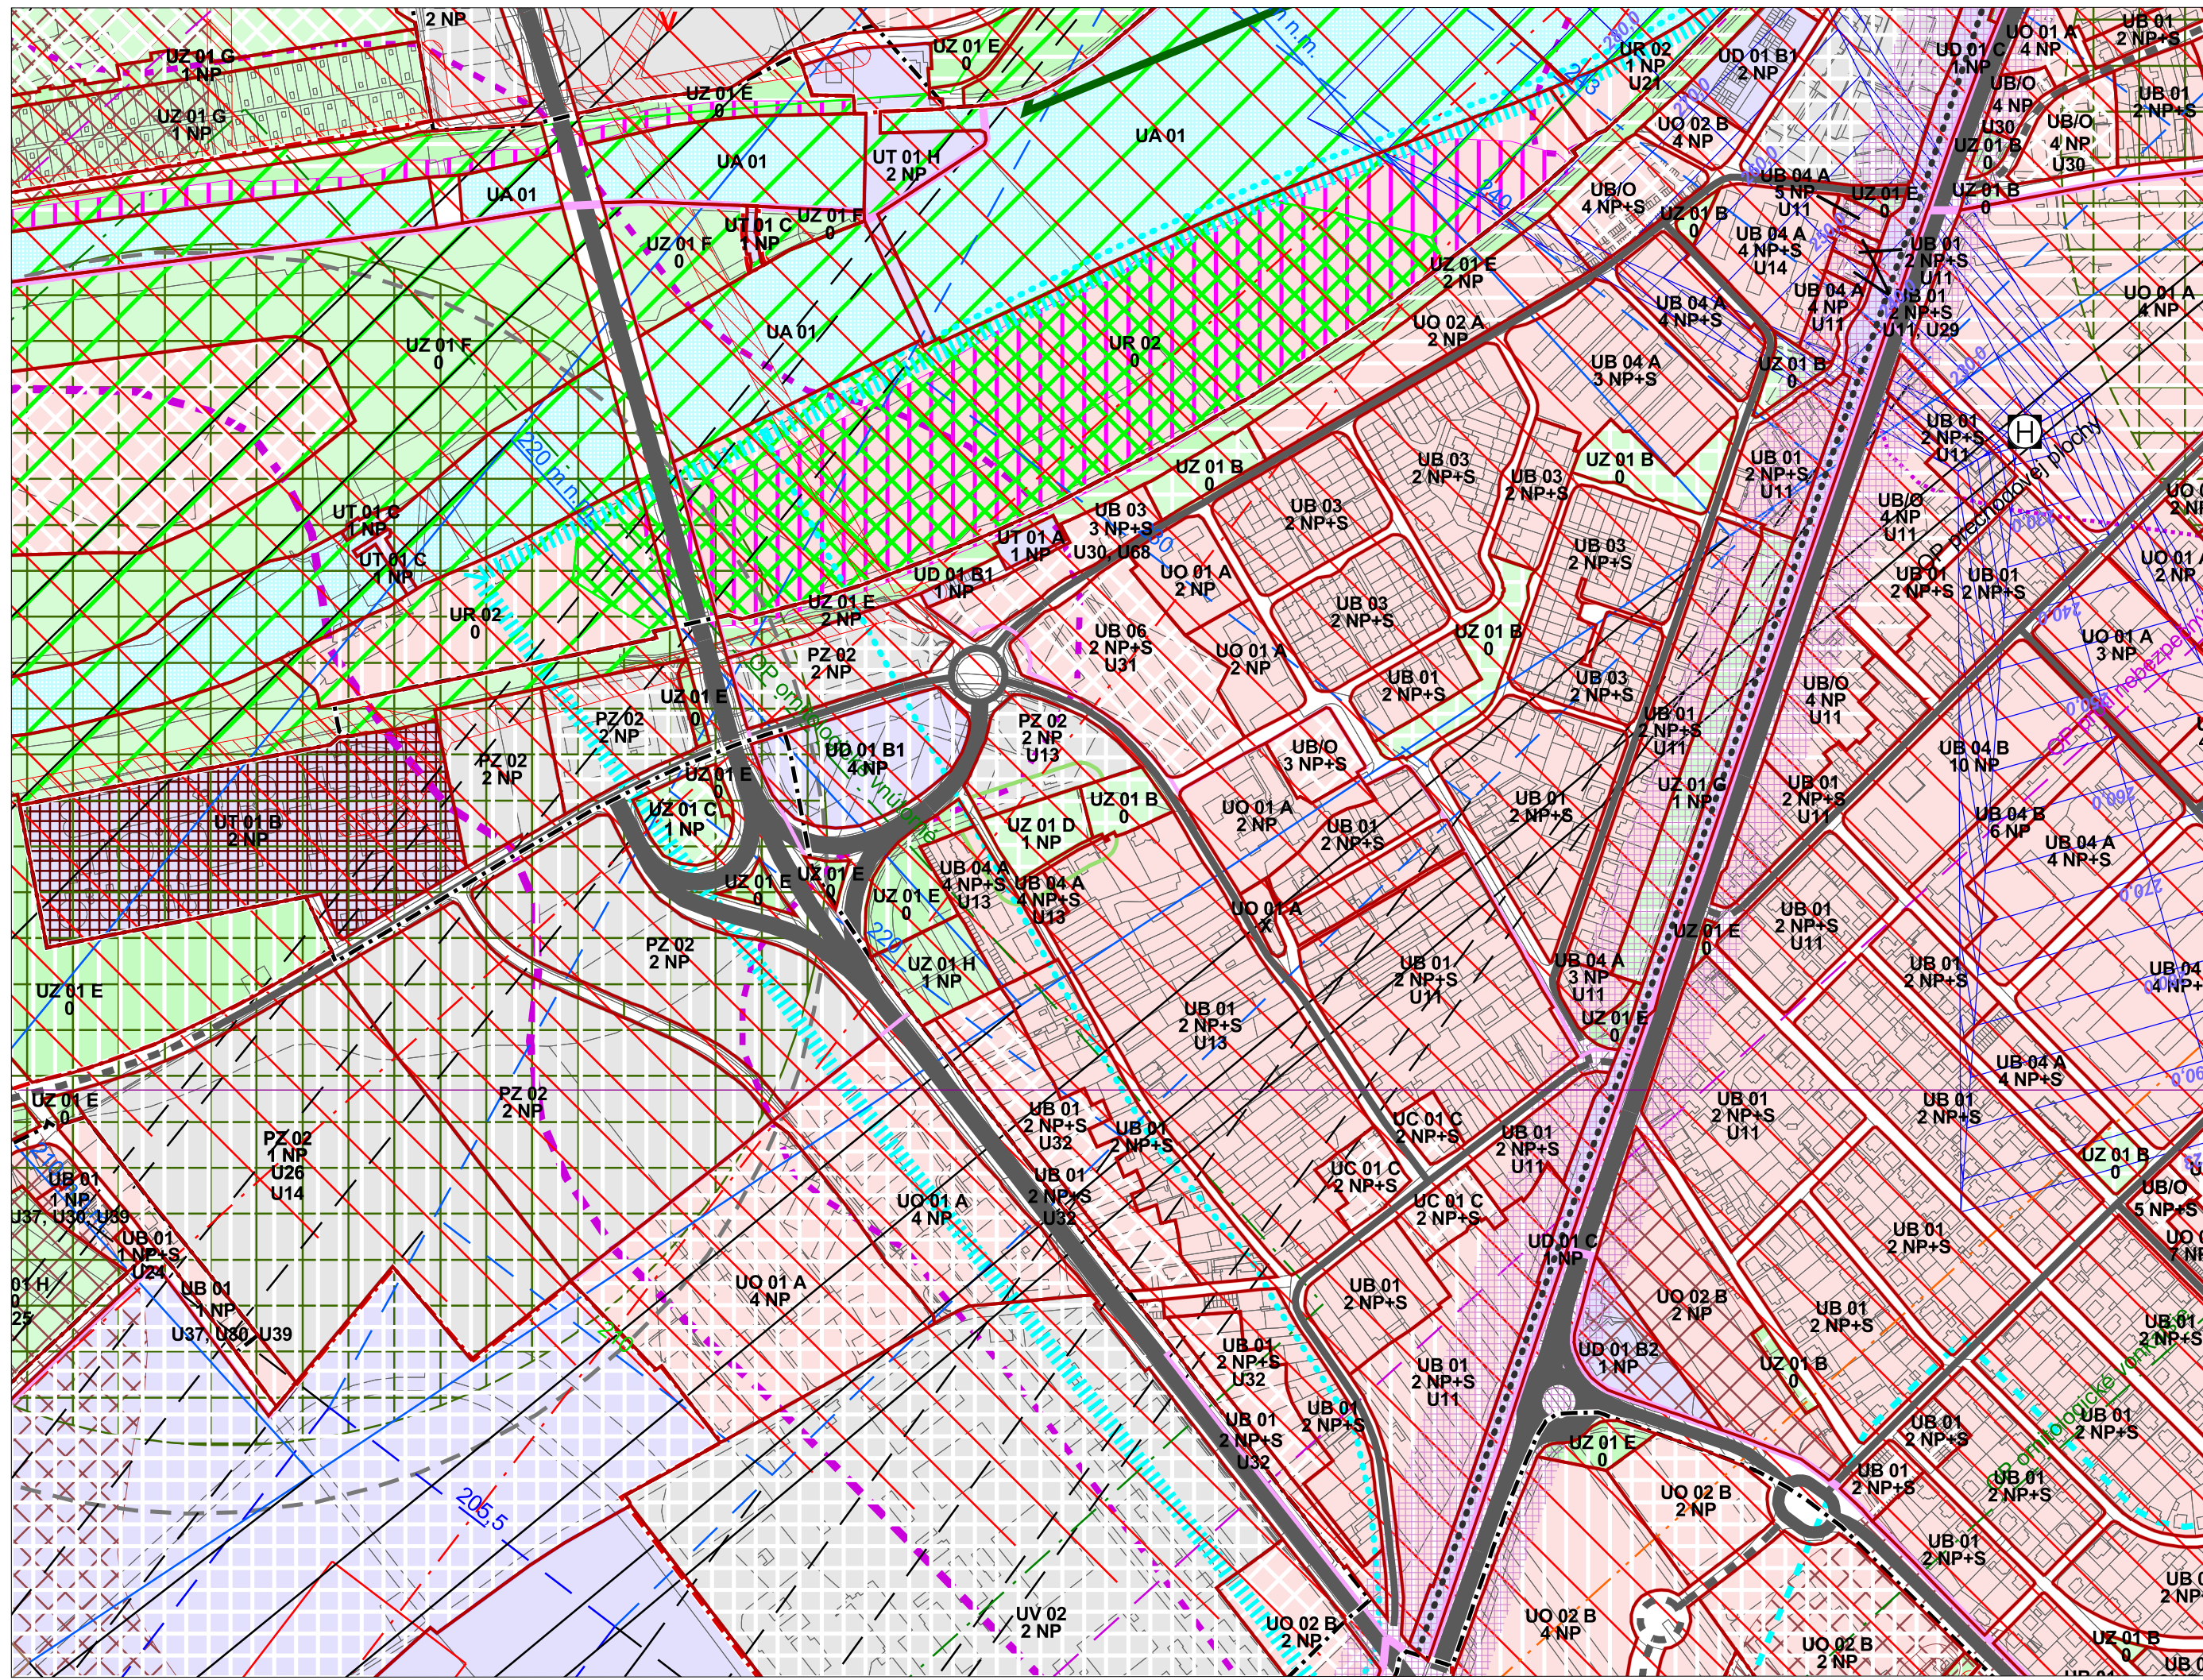


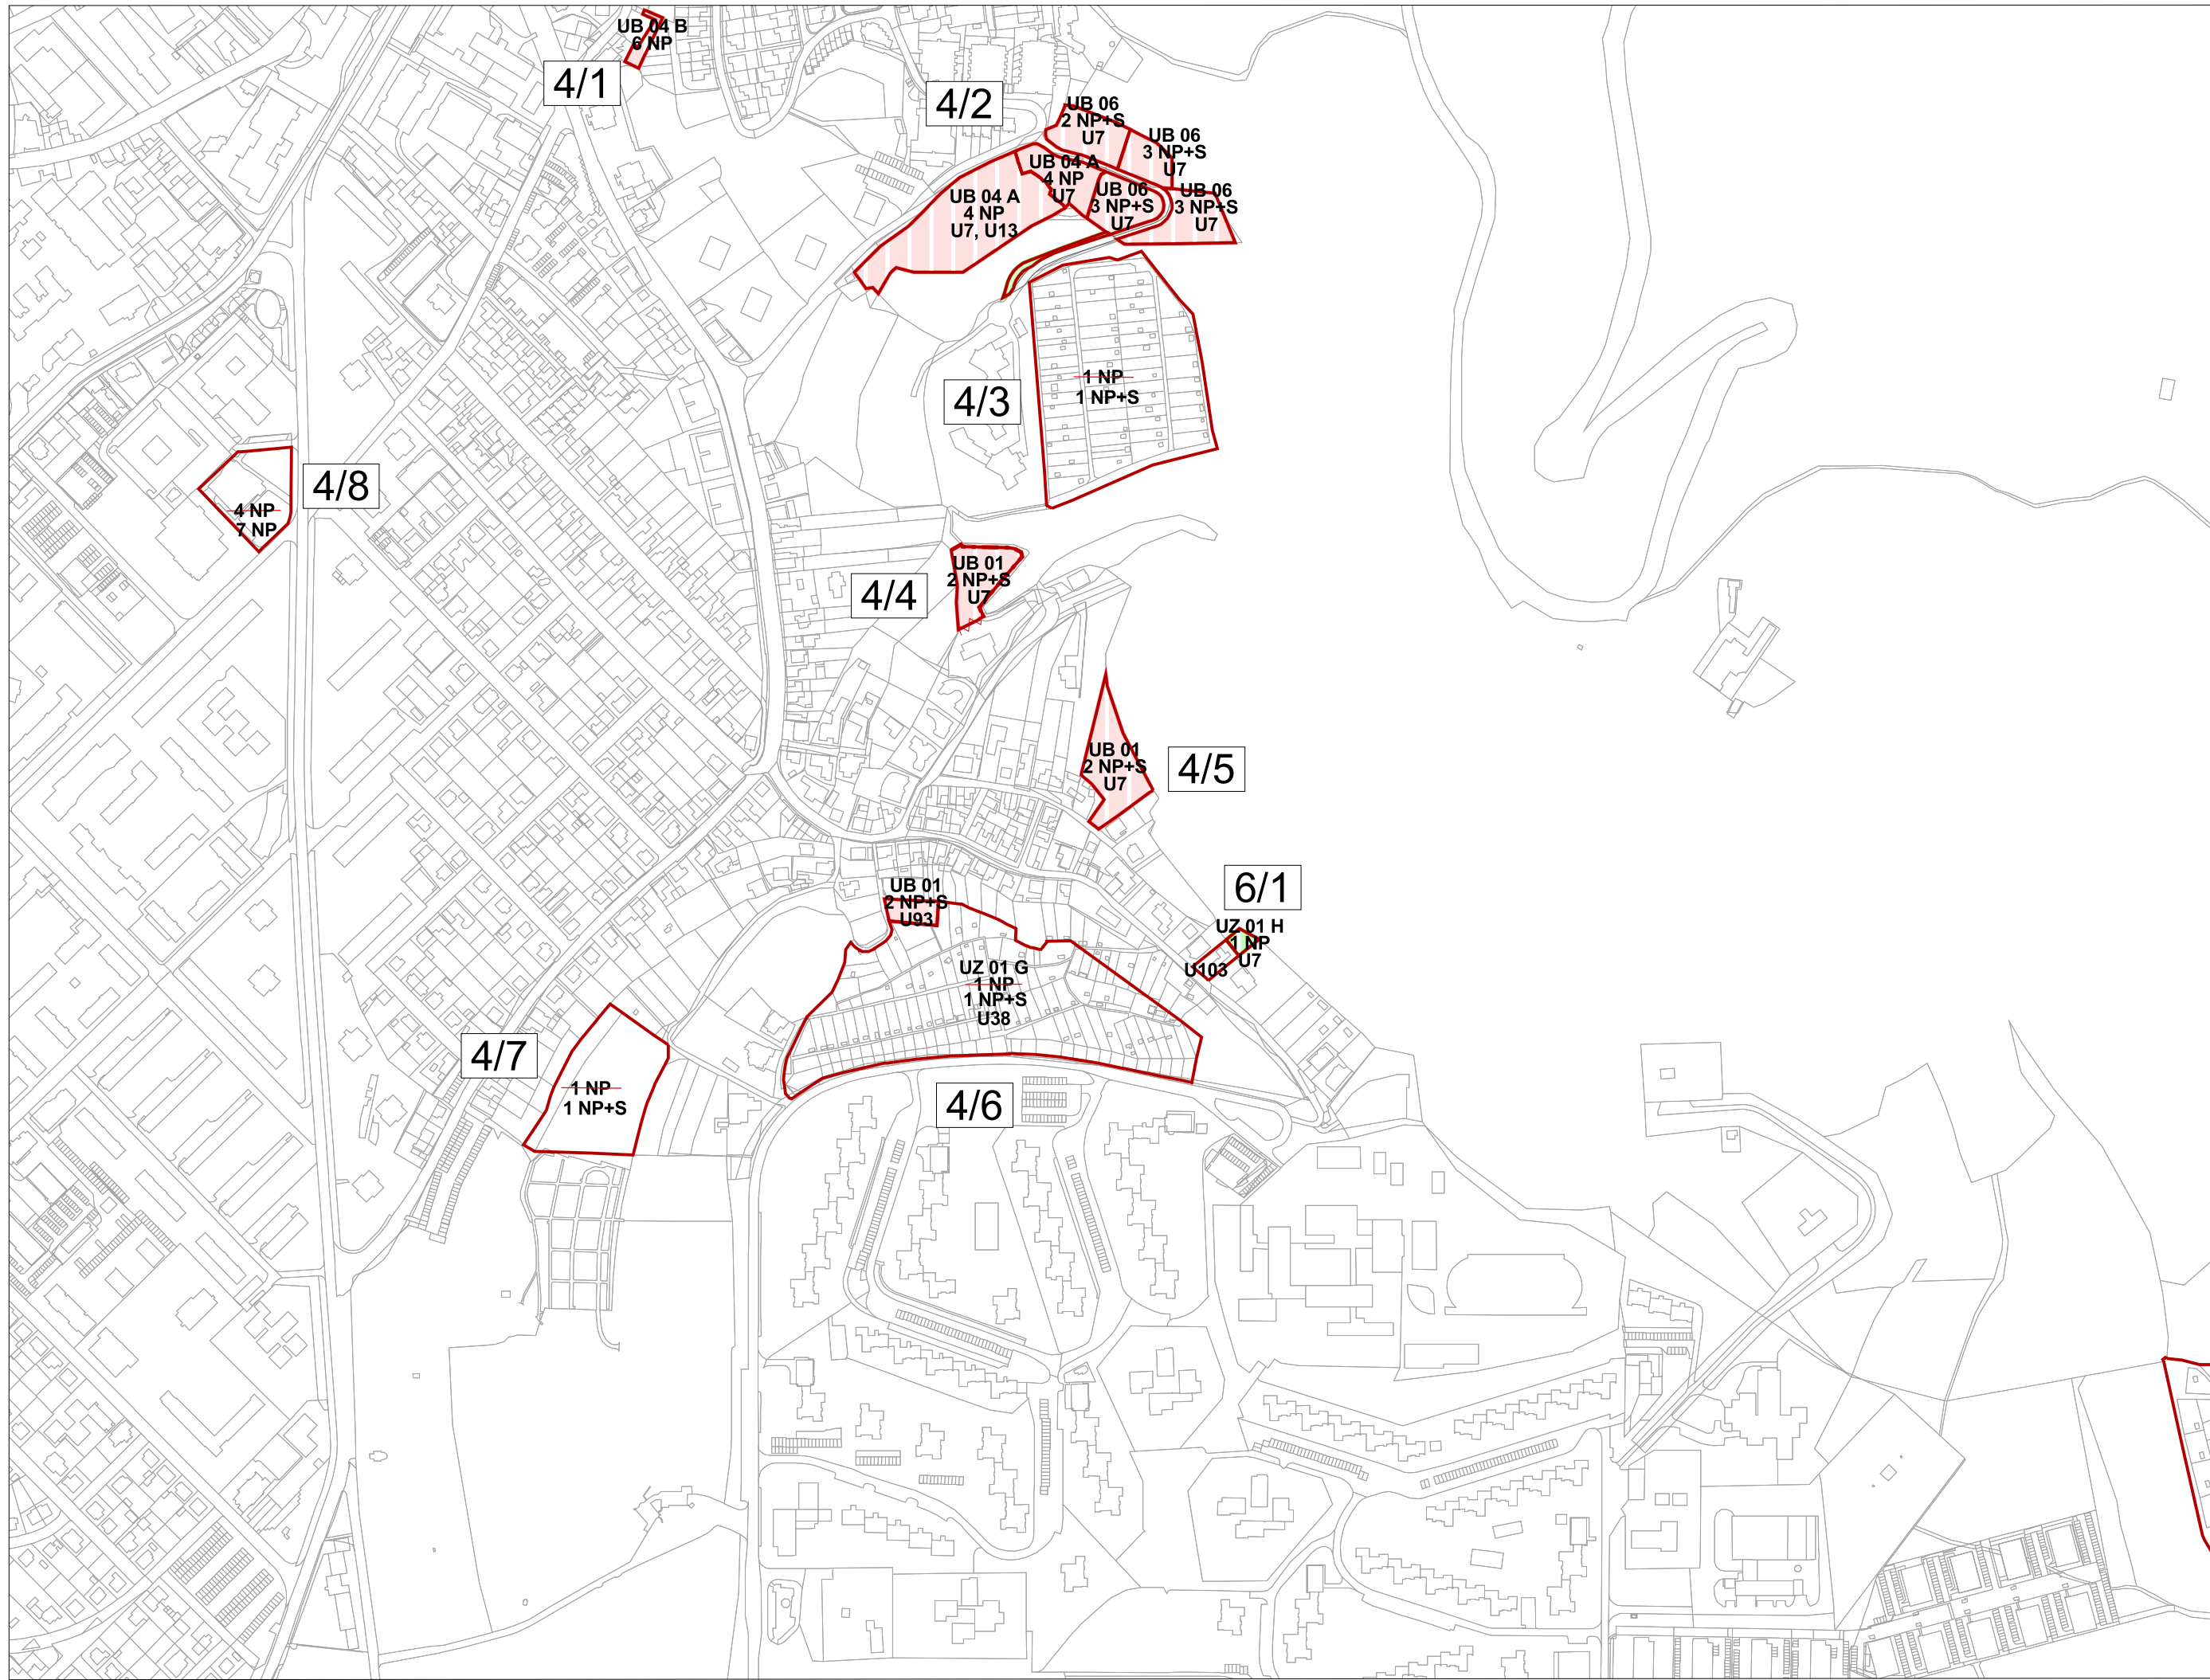


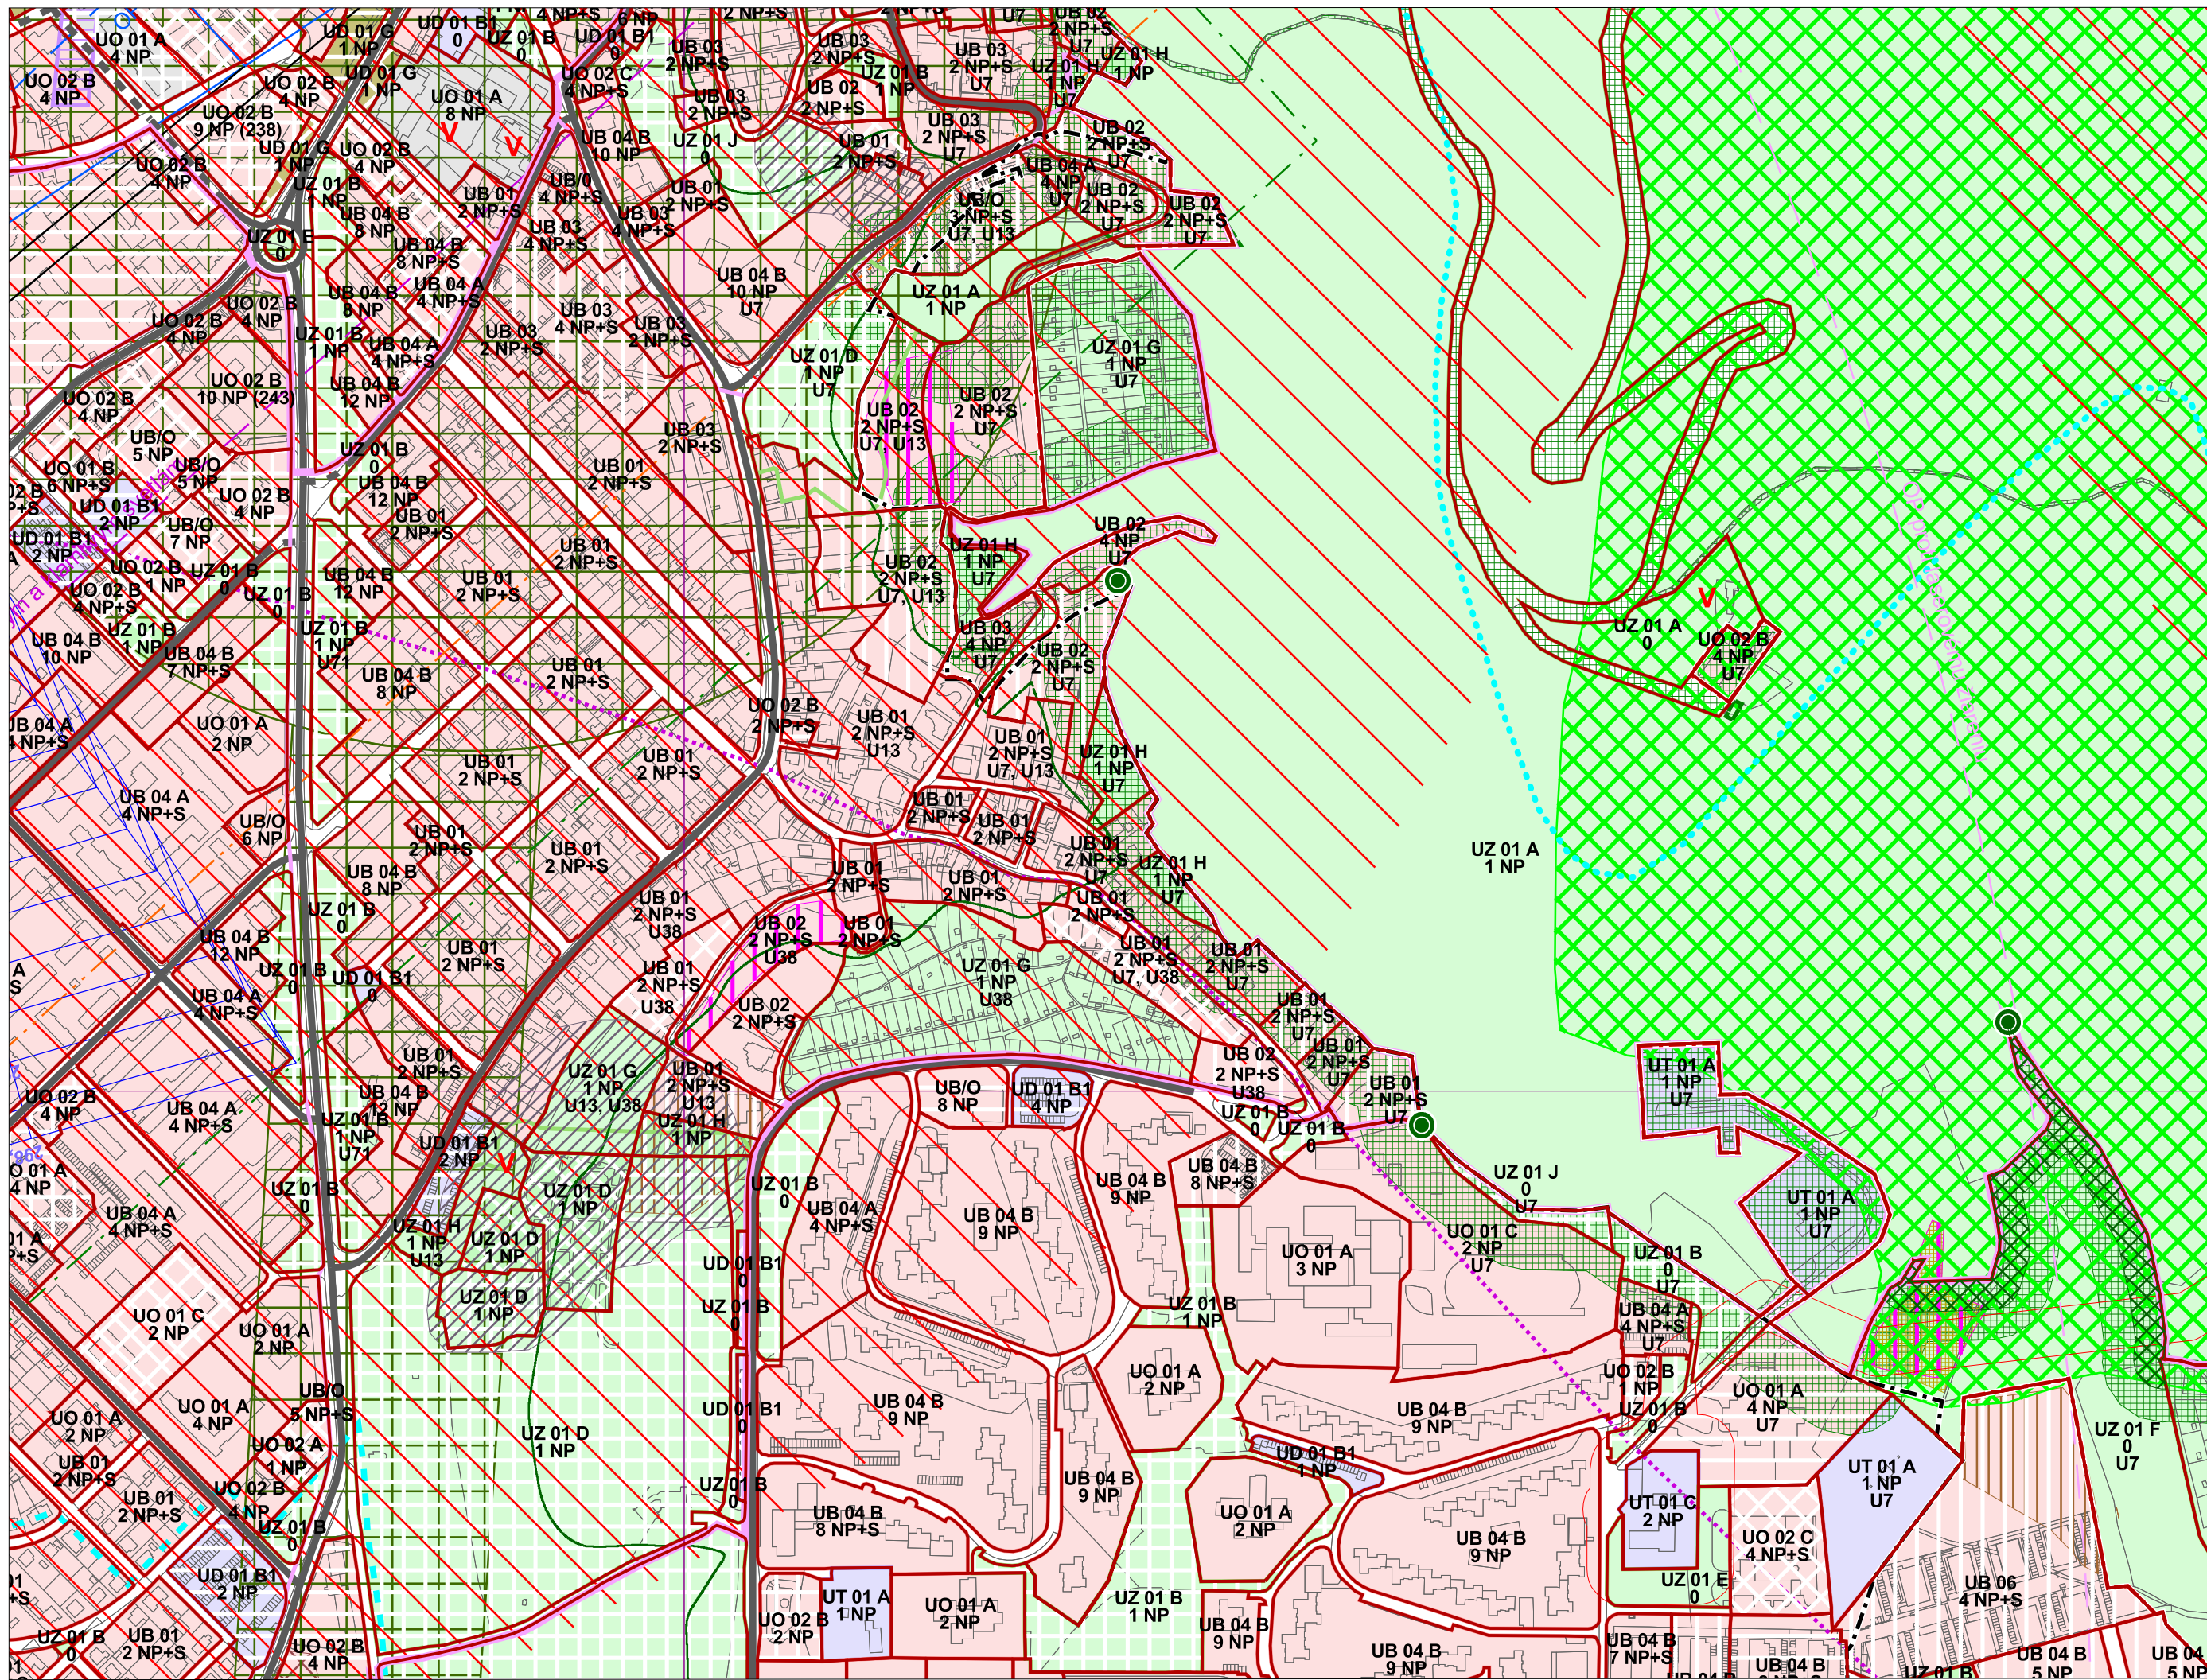

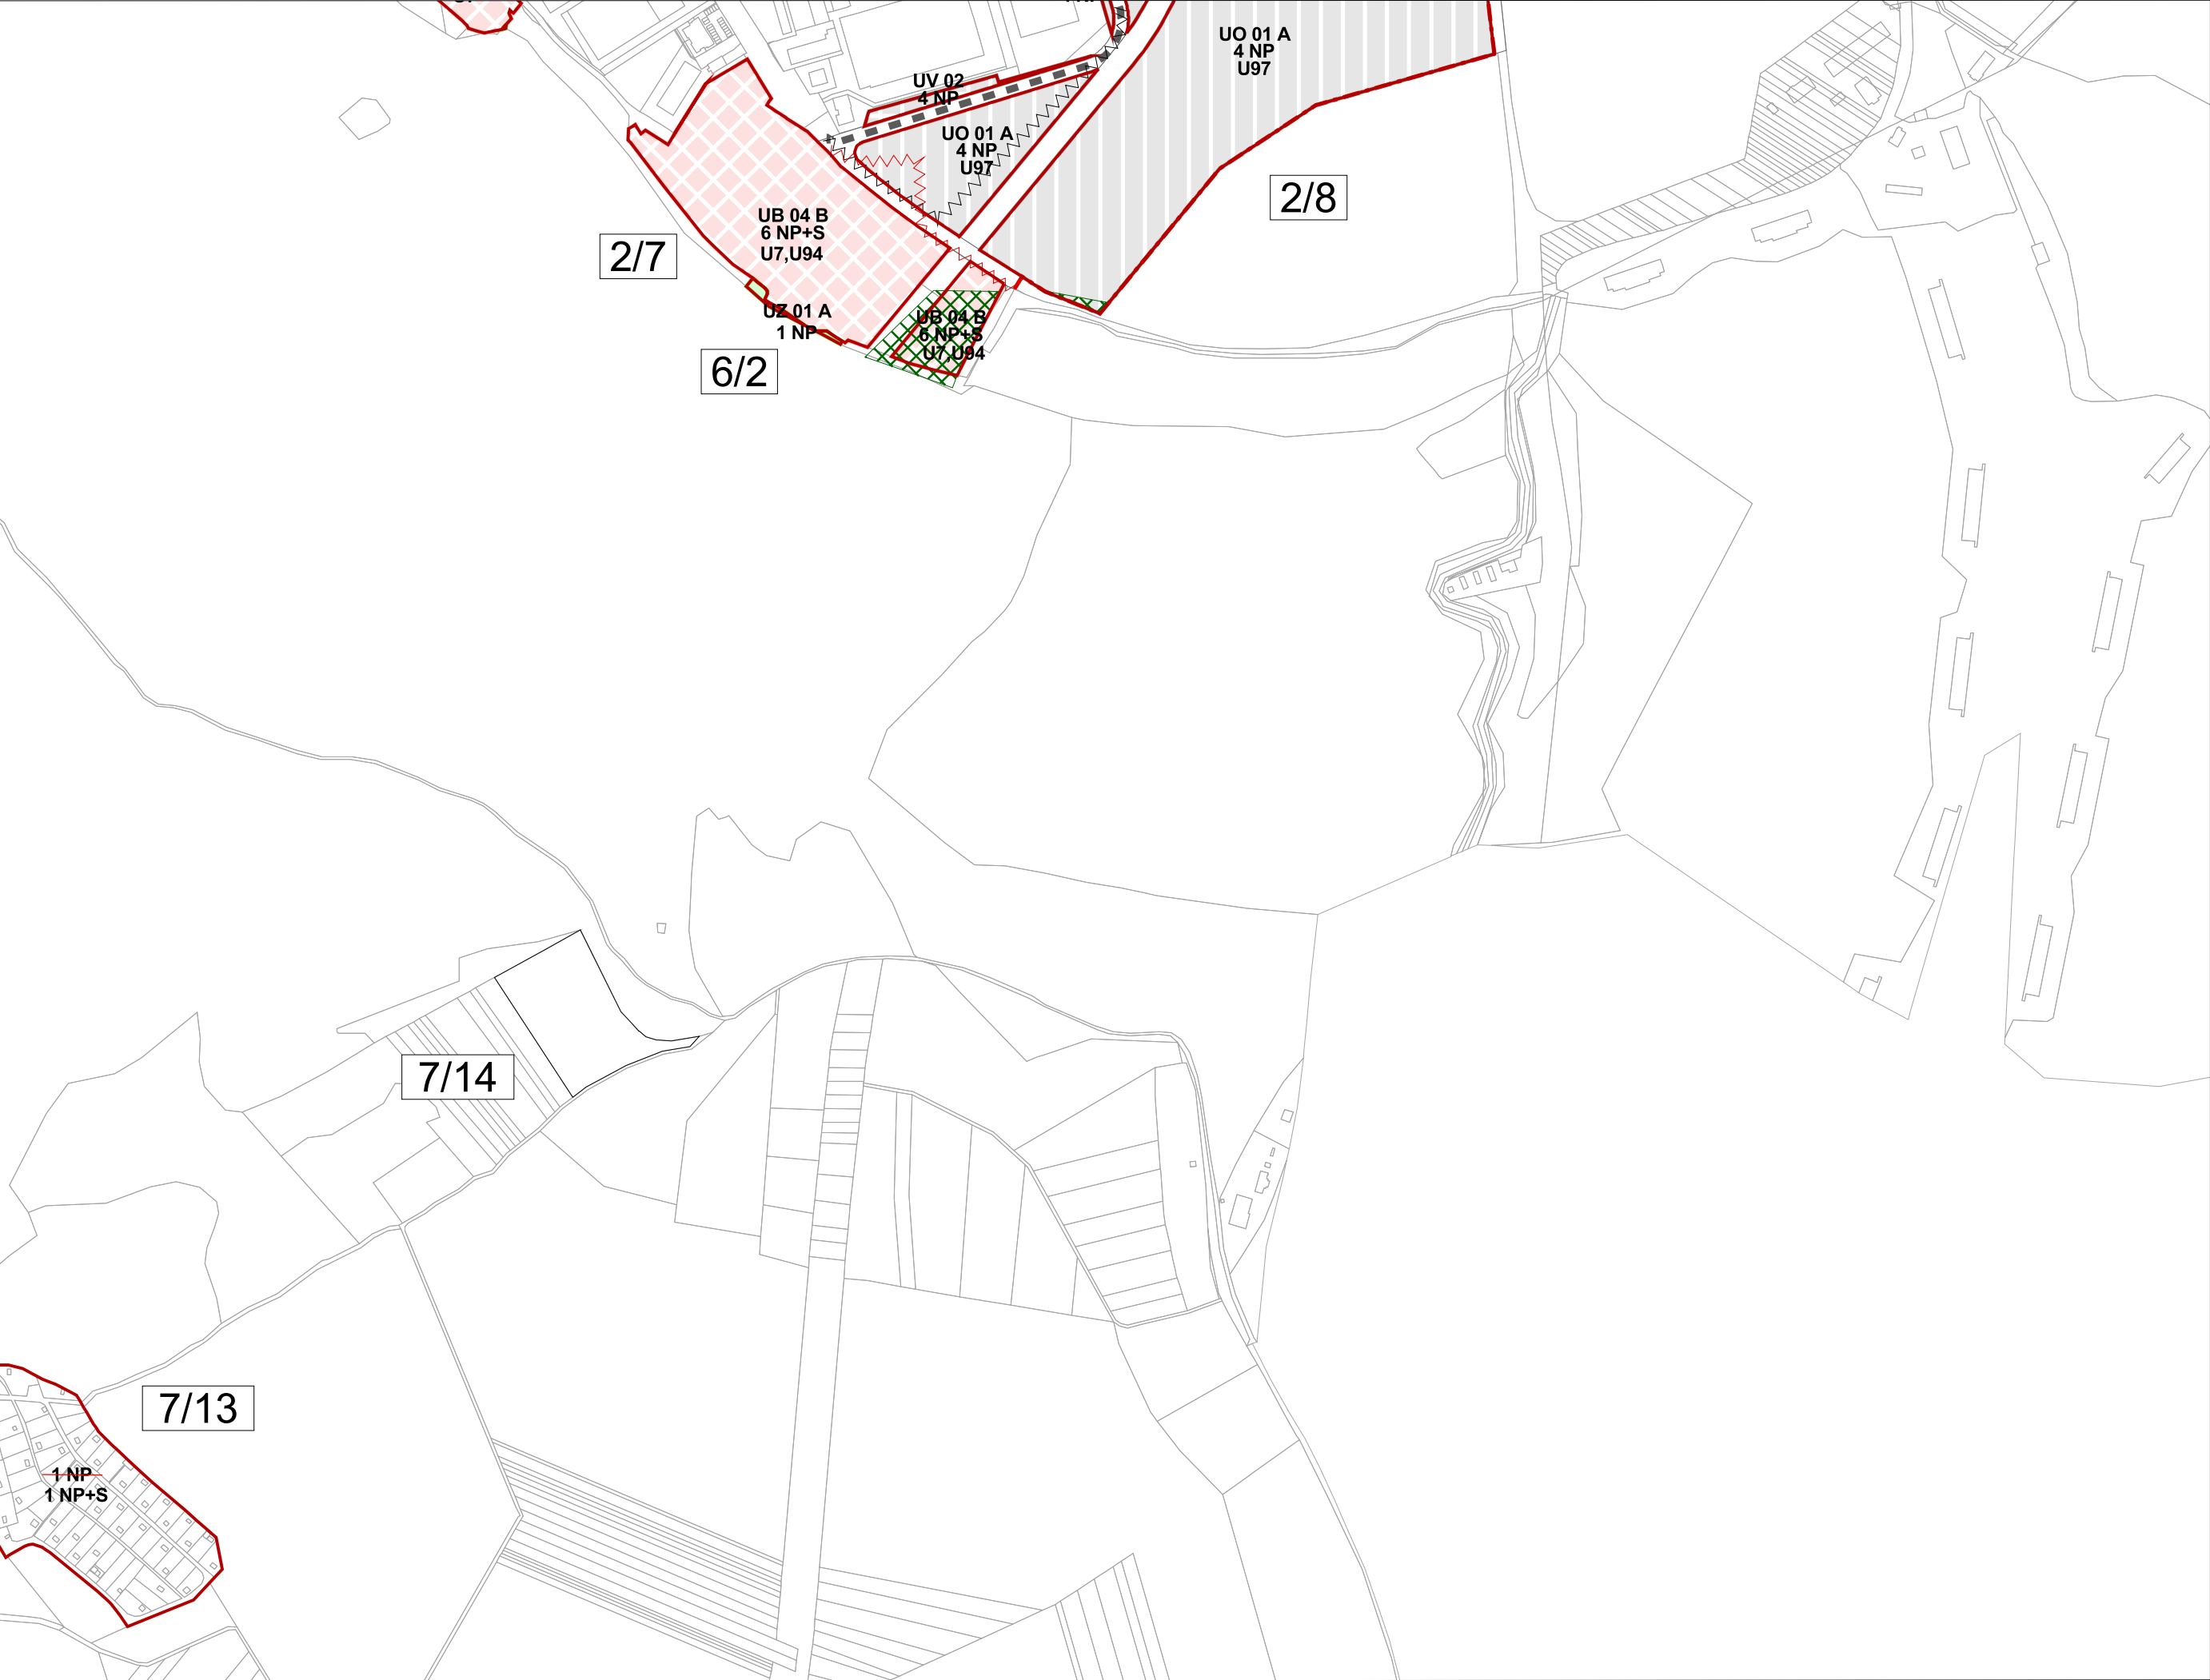

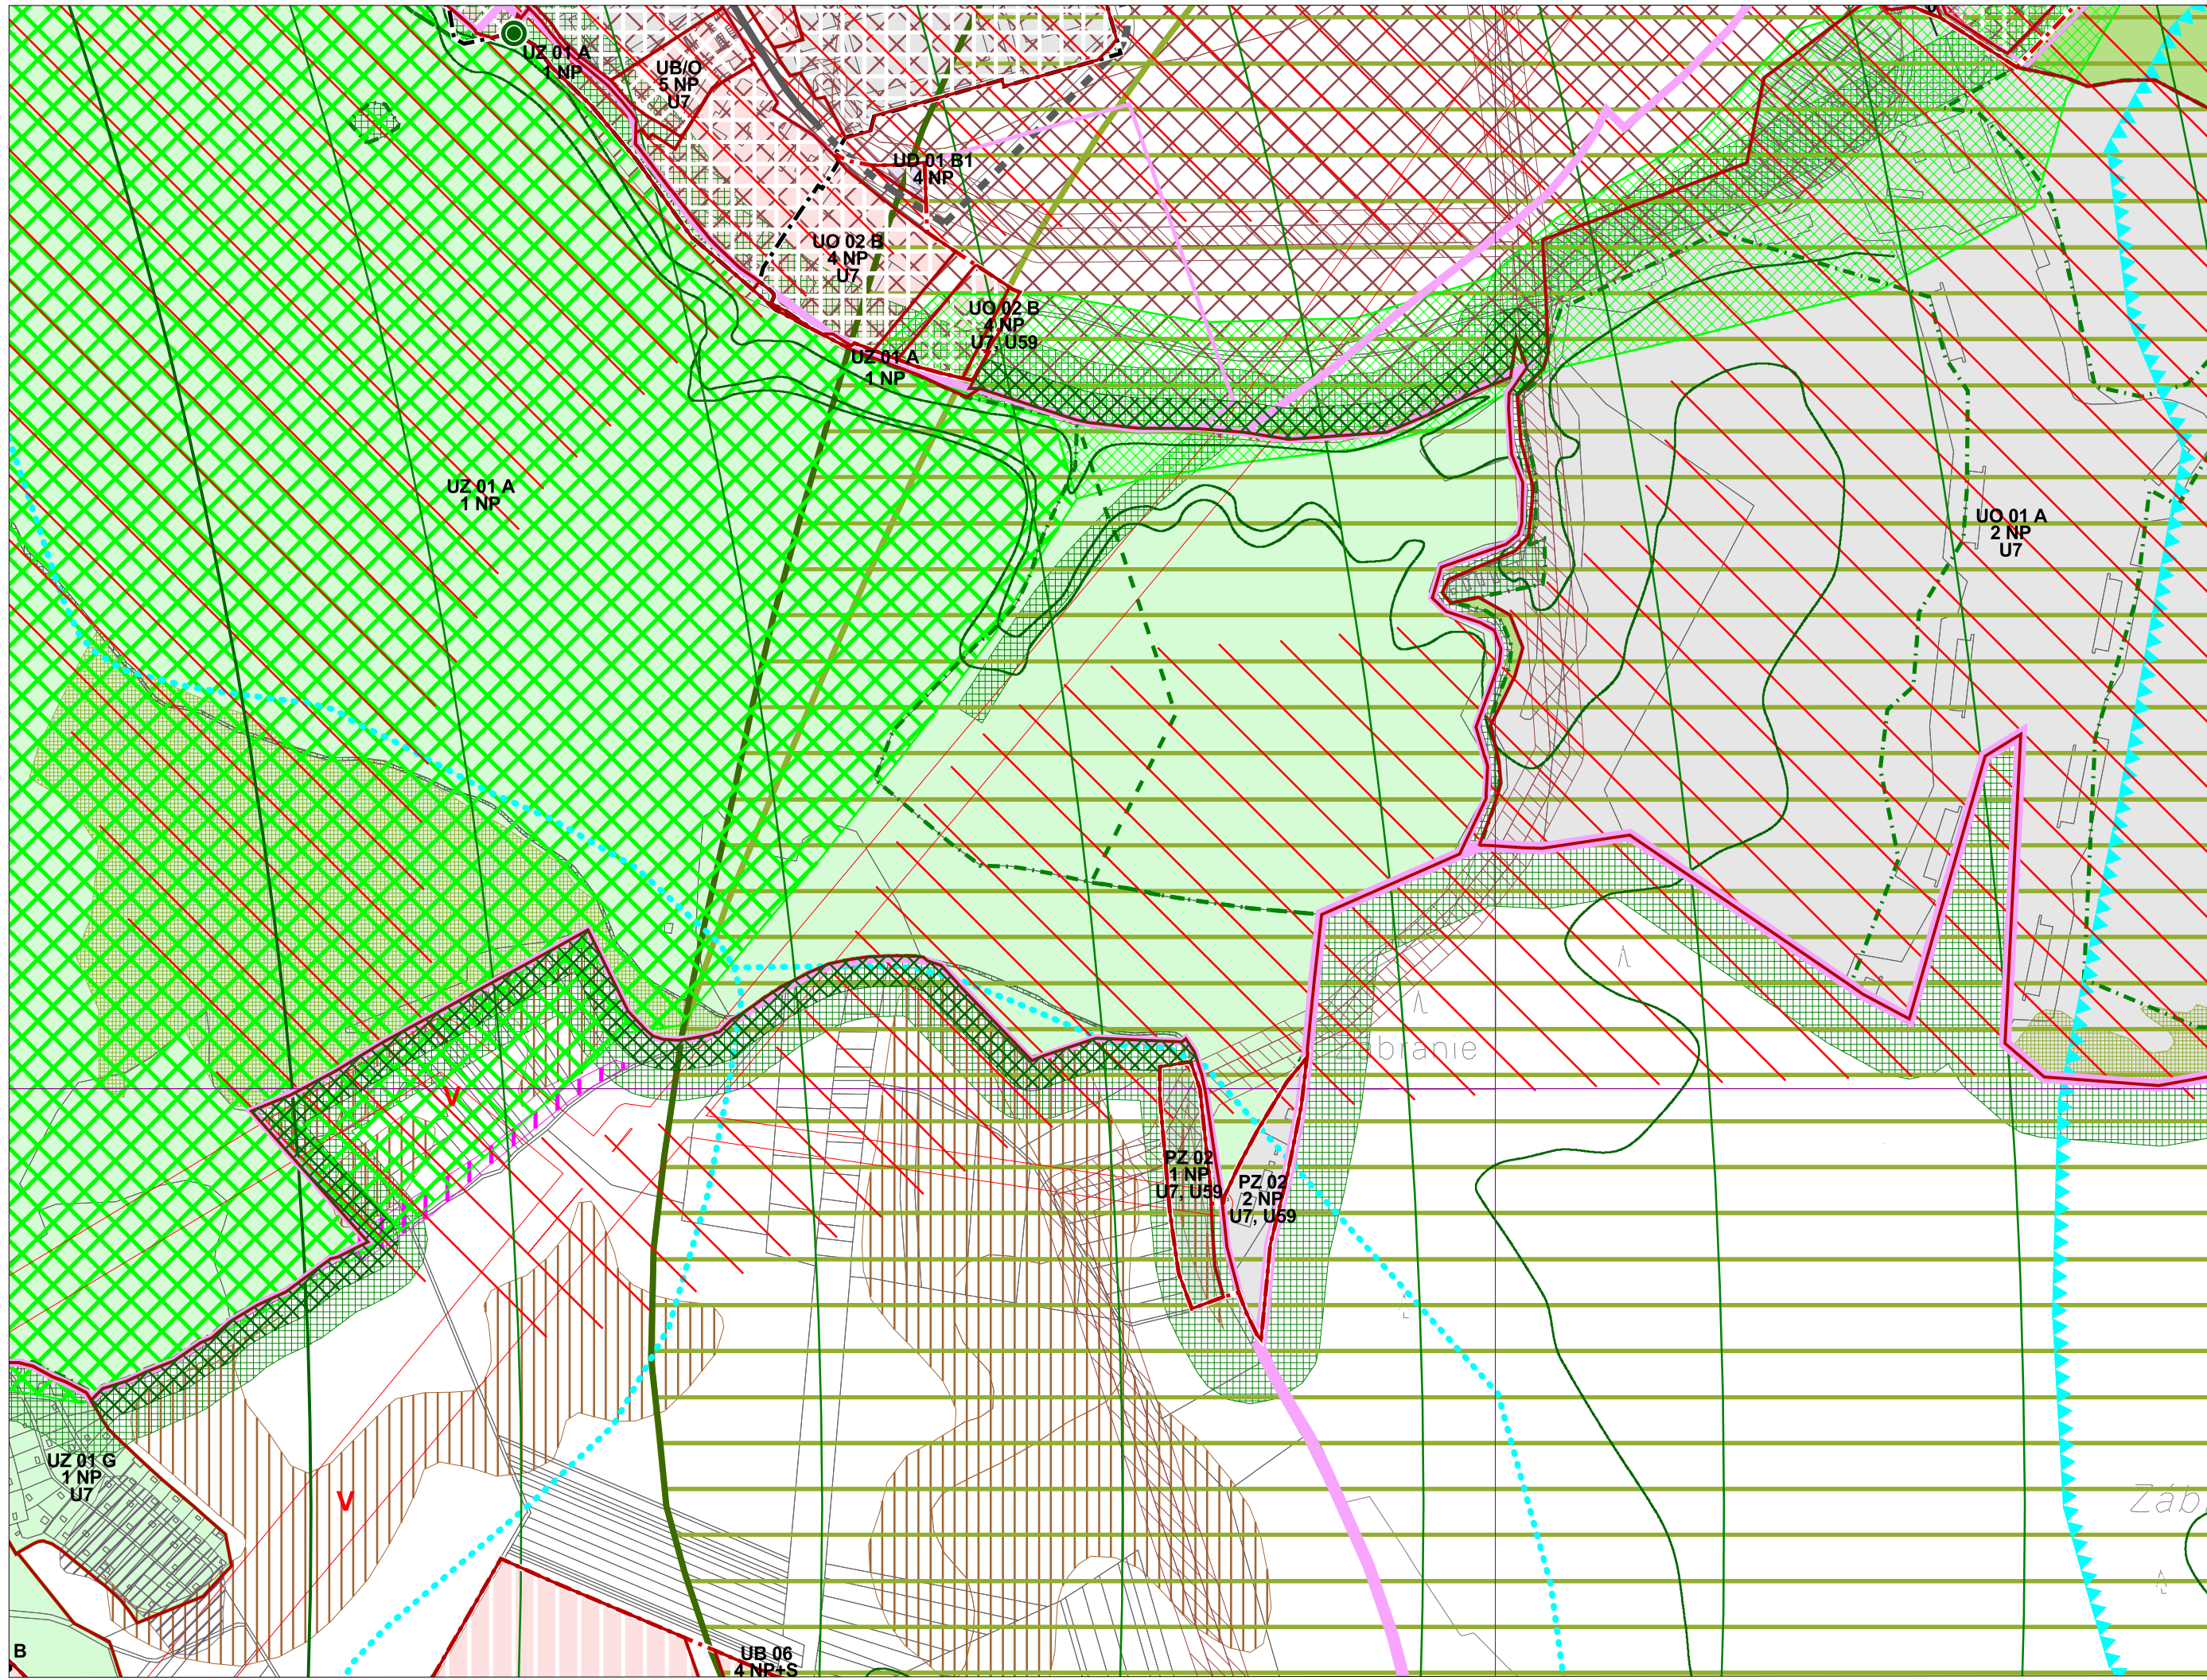

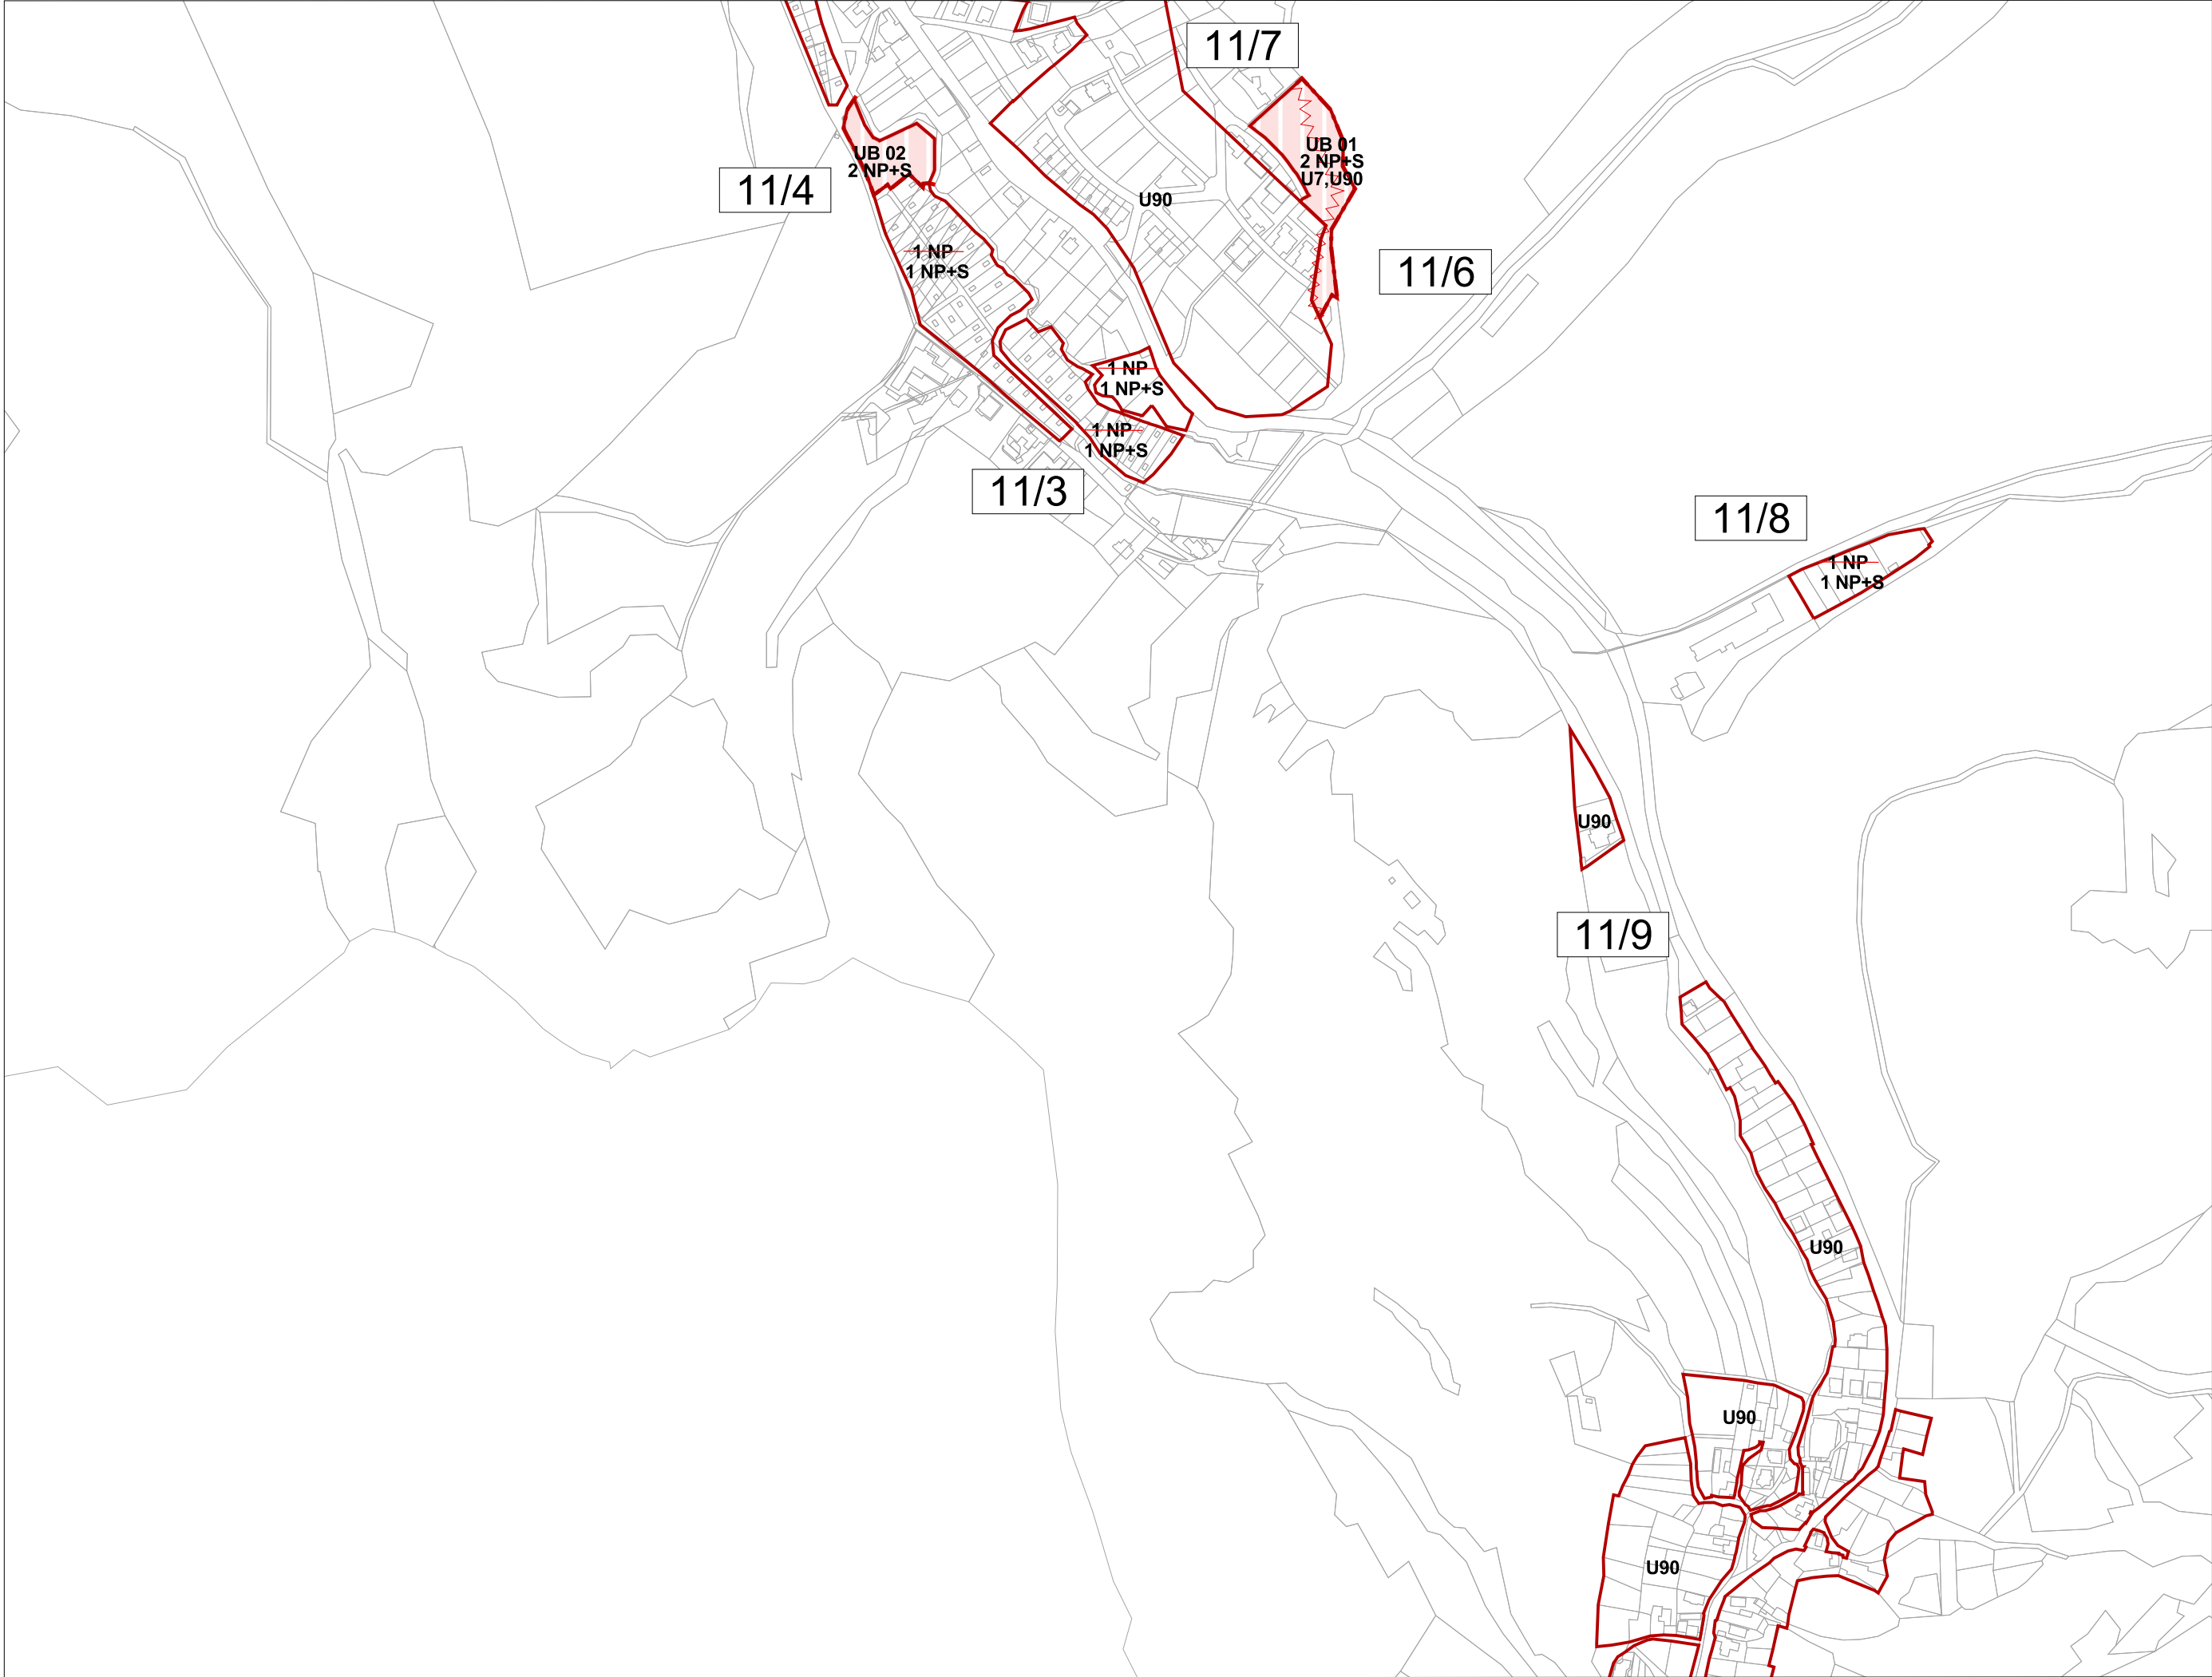

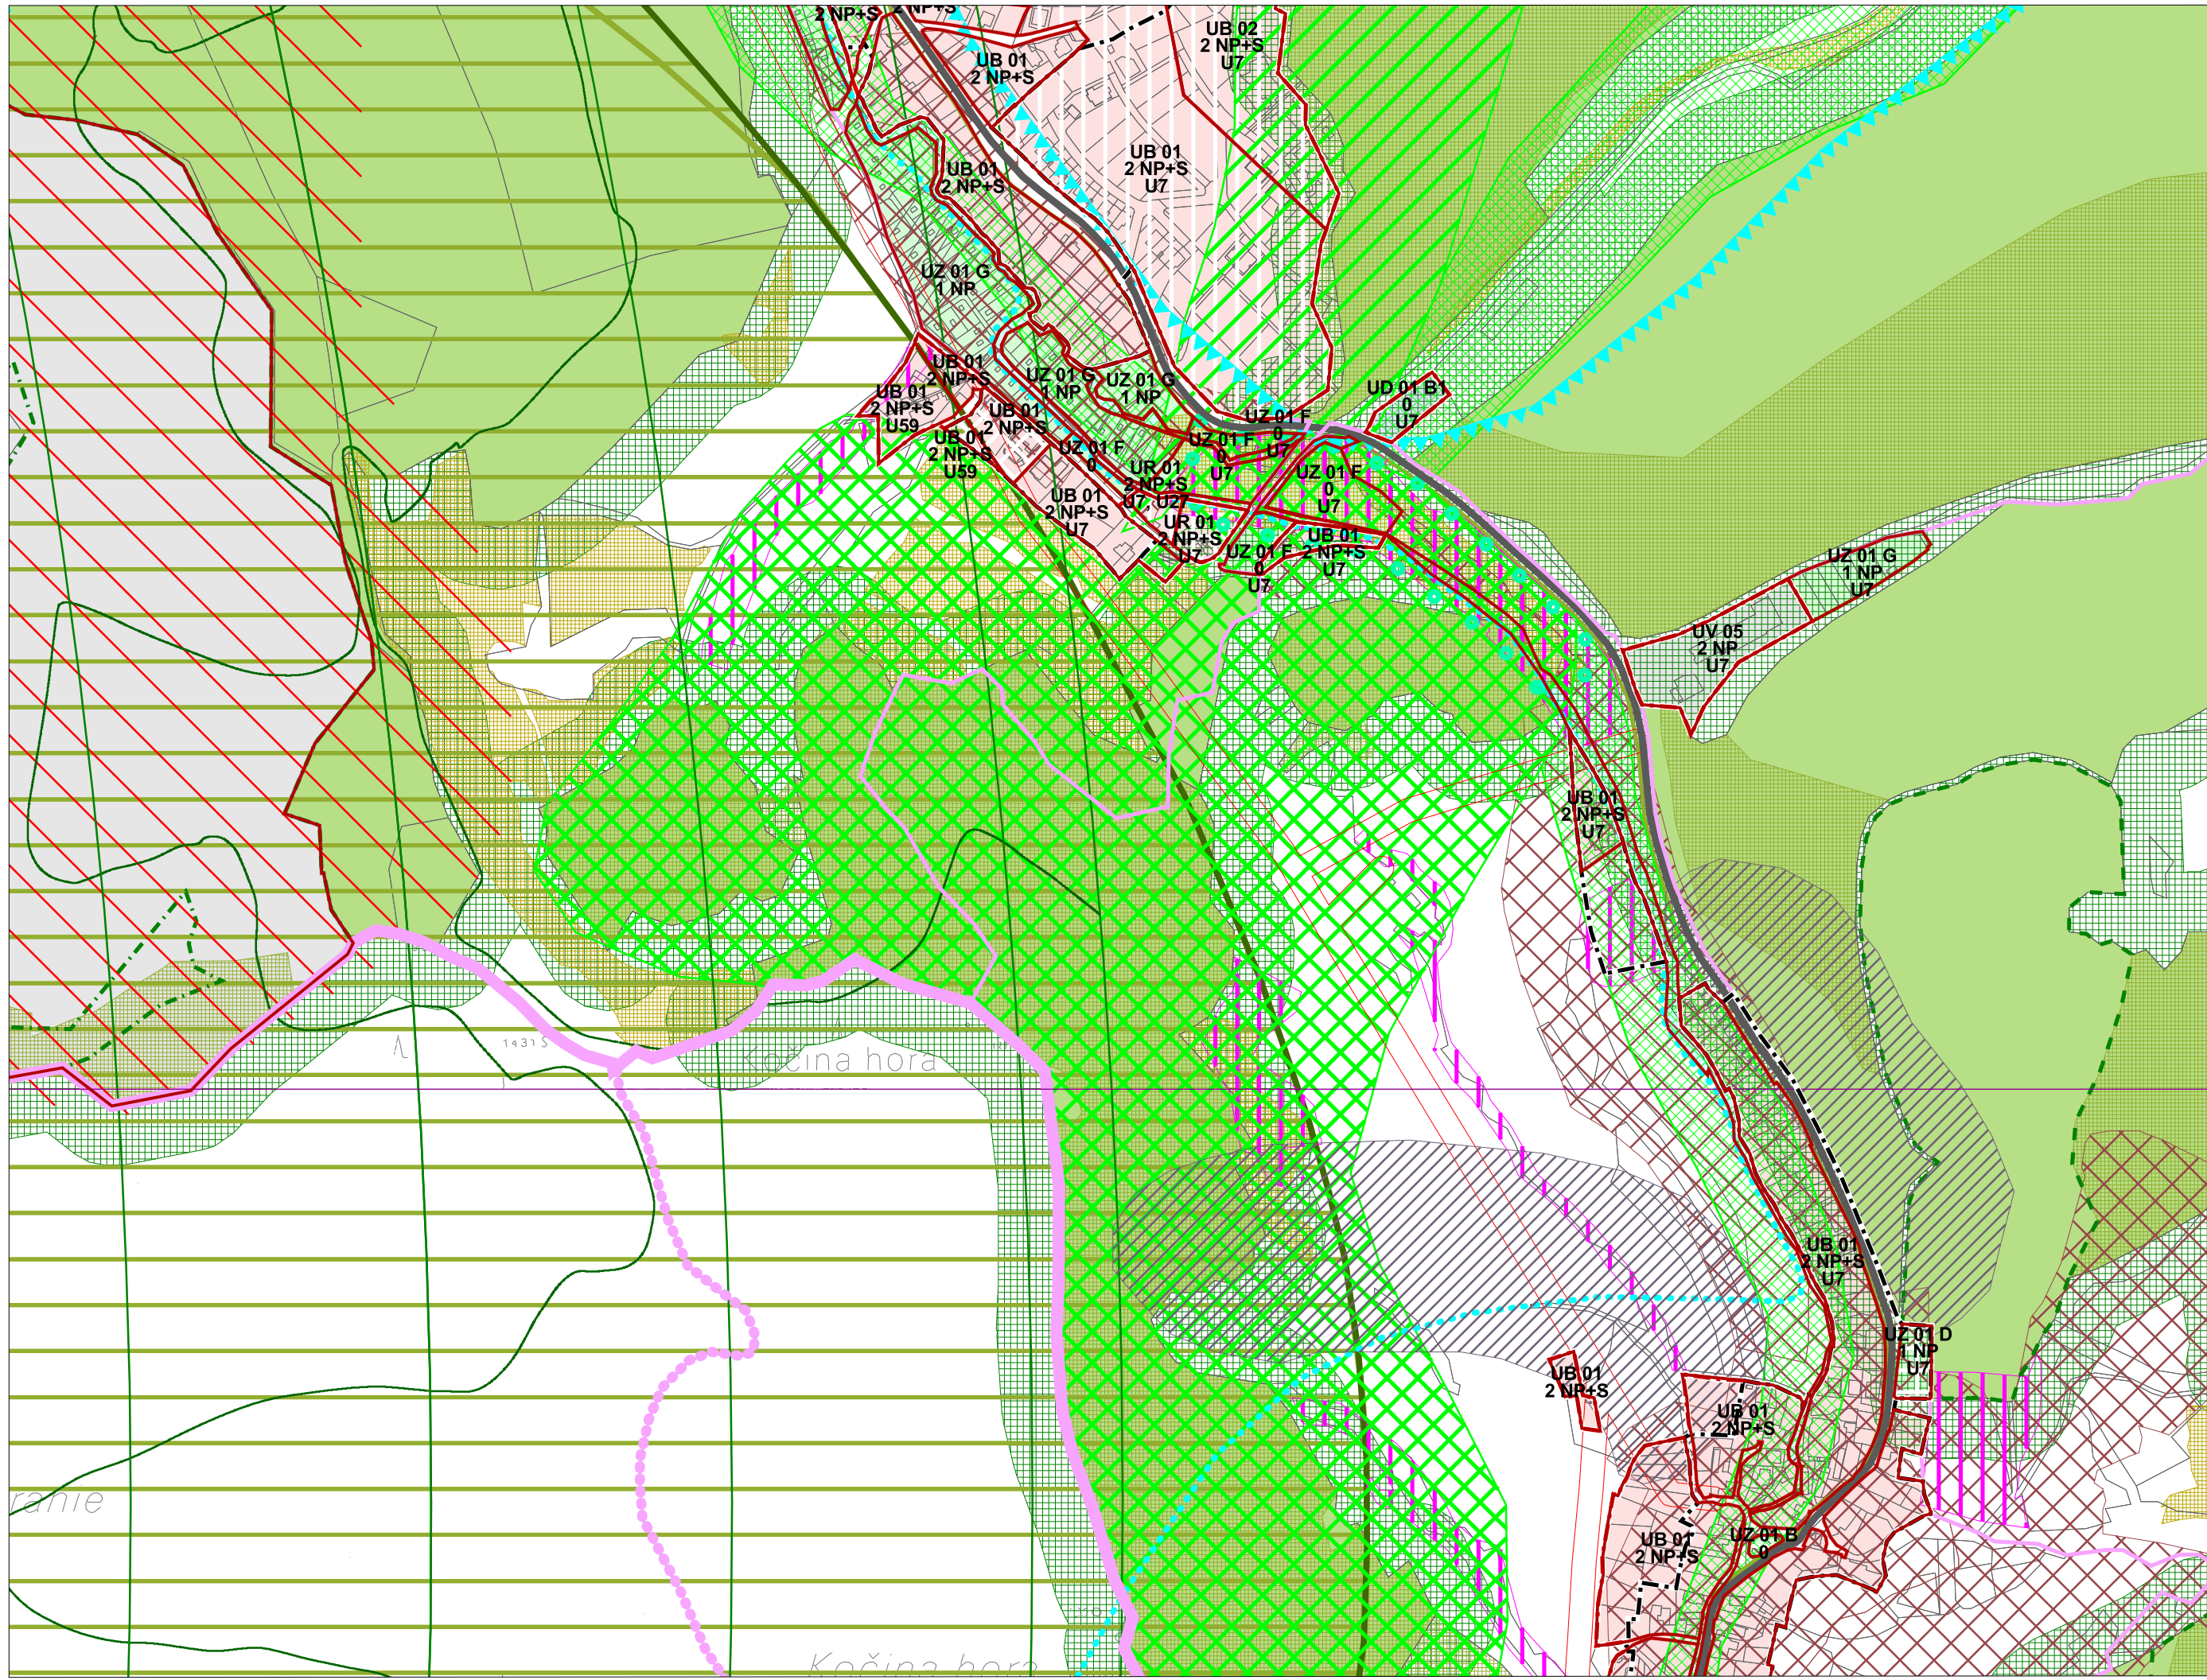

Územný plán mesta Trenčín
v znení ZaD č.1-9,11

7. Regulatívy a limity funkčného
a priestorového využívania územia

M 1:5 000
sekcia: T

