


ÚZEMNÝ PLÁN MESTA TRENČÍN

Zmeny a doplnky č.10

NÁVRH

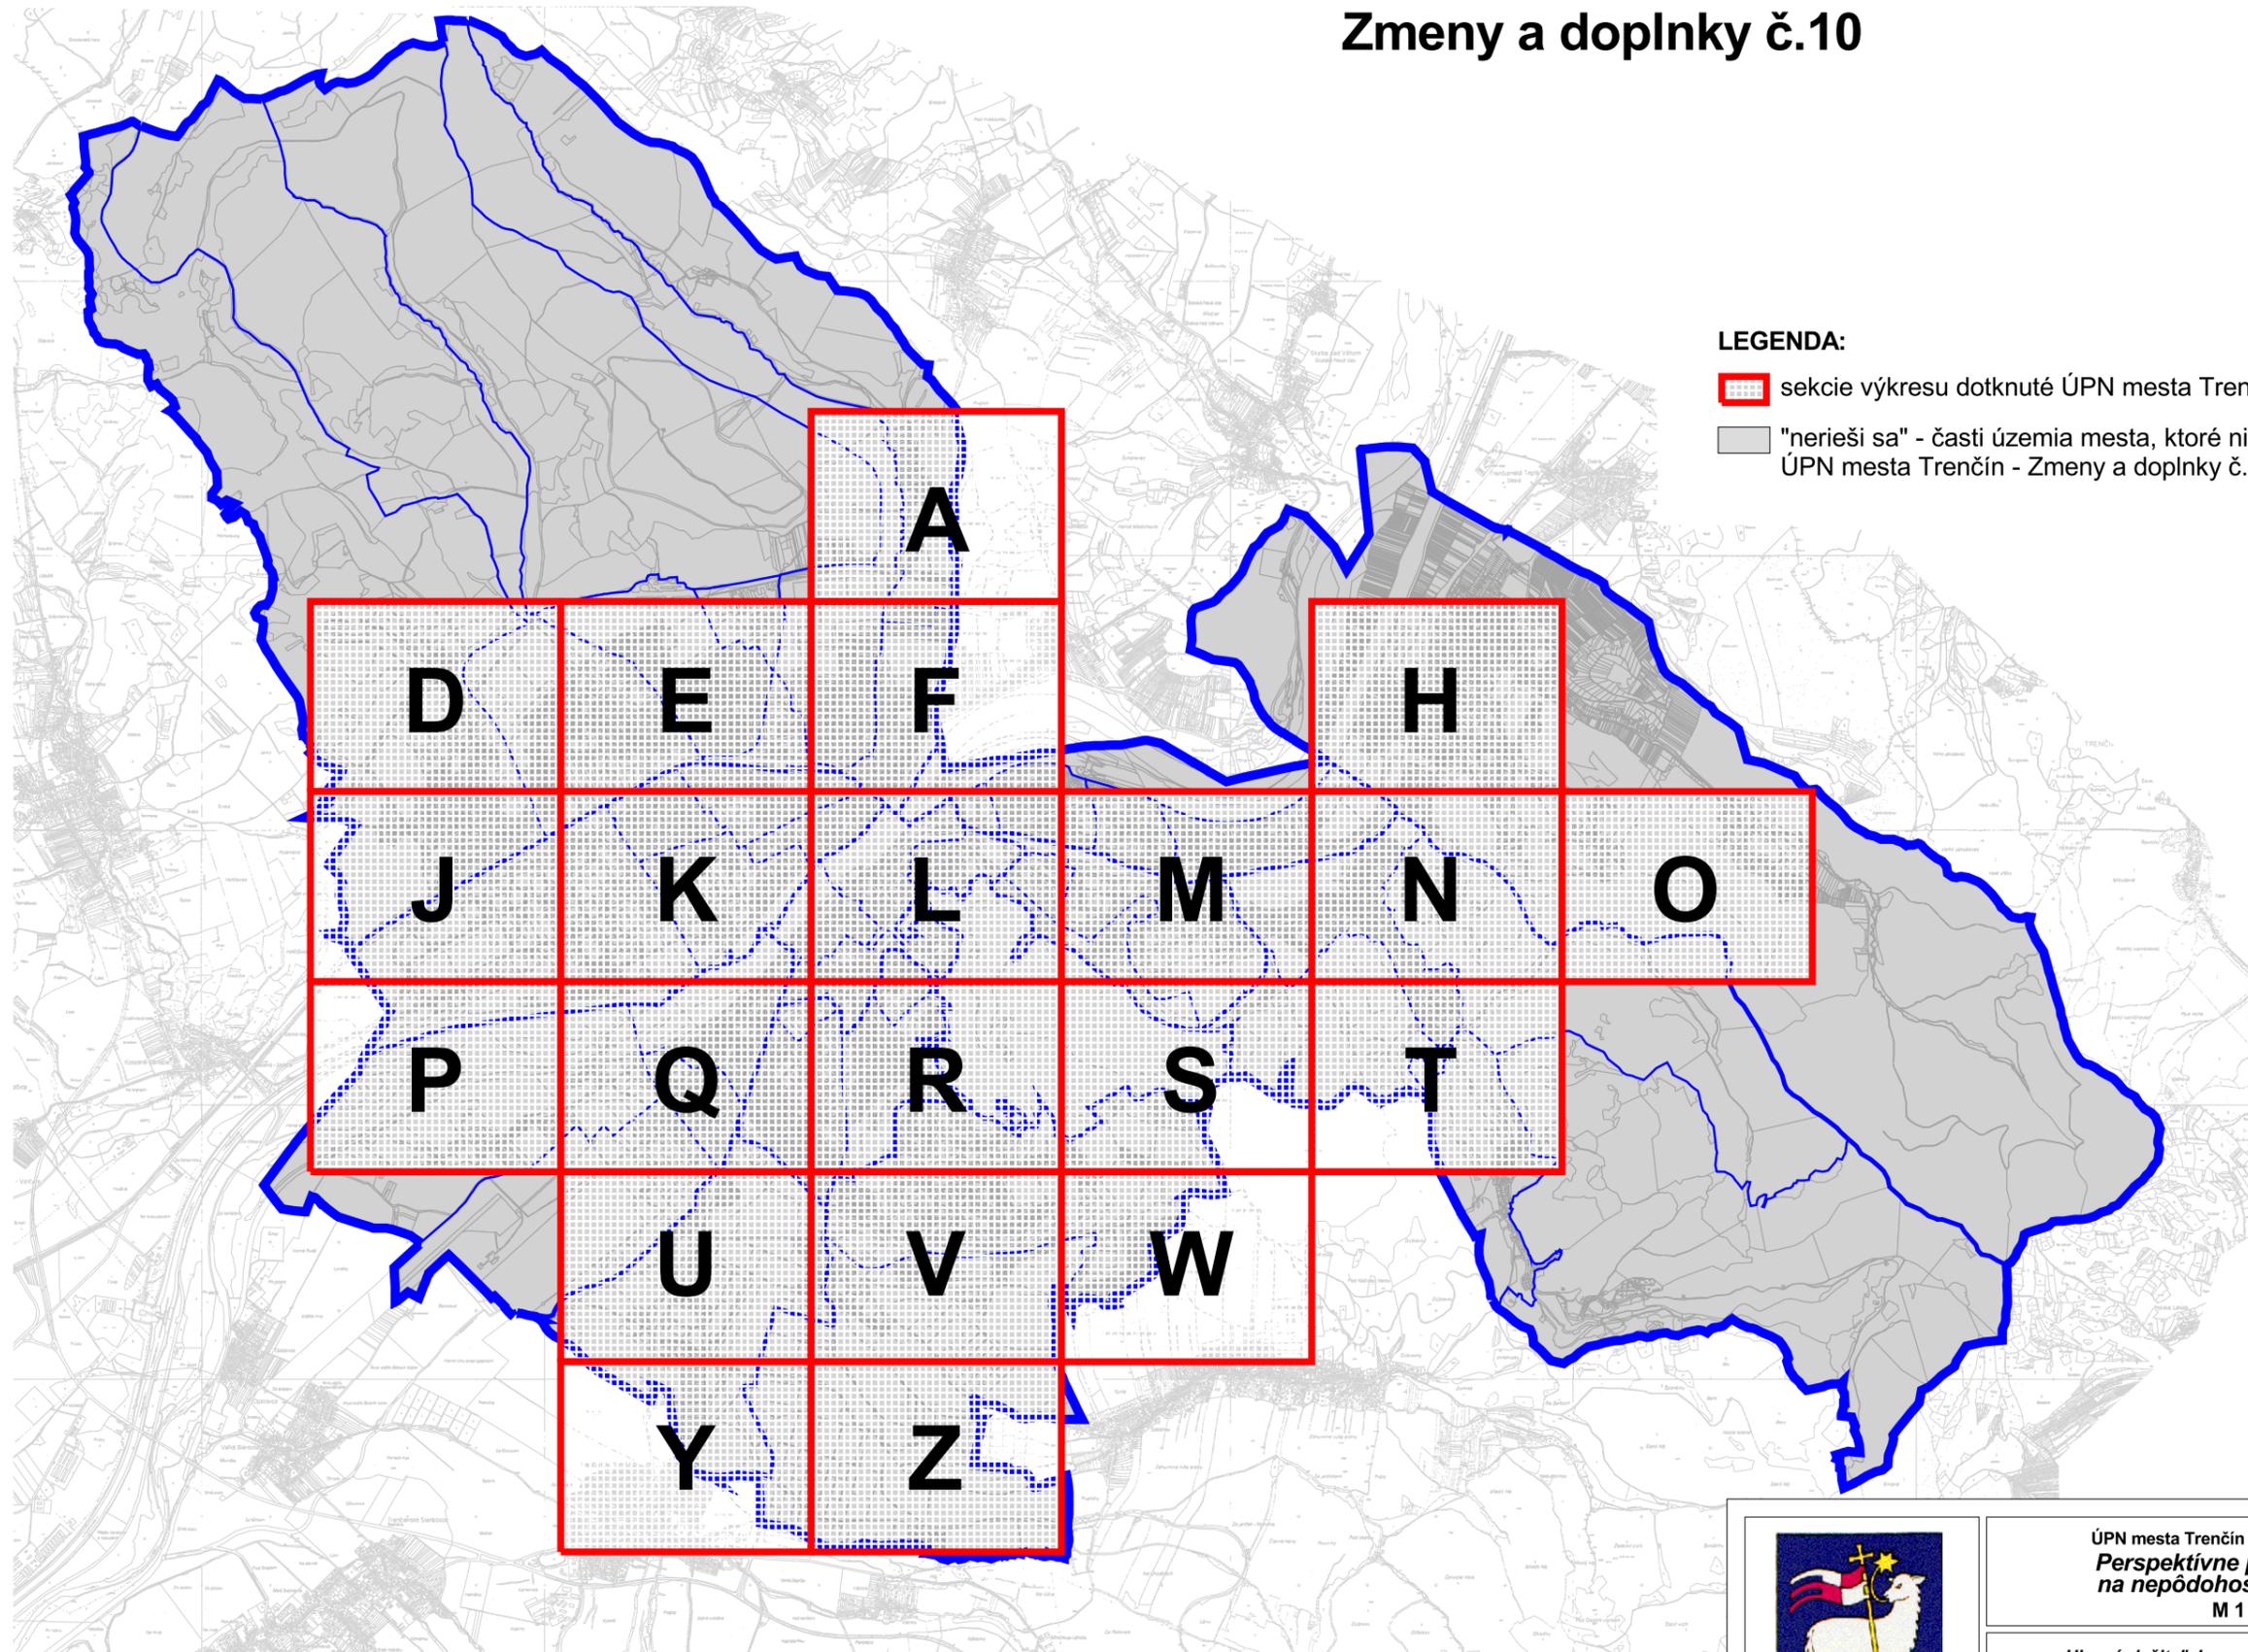

LEGENDA:

-  sekcie výkresu dotknuté ÚPN mesta Trenčín - Zmeny a doplnky č. 10
-  "nerieši sa" - časti územia mesta, ktoré nie sú ÚPN mesta Trenčín - Zmeny a doplnky č. 10 dotknuté



ÚPN mesta Trenčín - Zmeny a doplnky č.10
*Perspektívne použitie PP a LP
na nepôdohospodárske účely*
M 1 : 5 000

8

Hlavný riešiteľ: Ing. arch. Petra Adamczaková
Zodpovedný riešiteľ: Ing. arch. Marek Adamczak

Obstarávateľ: Mesto Trenčín

NÁVRH
december
2025

ÚZEMNÝ PLÁN MESTA TREŇČÍN

Zmeny a doplnky č.10

NÁVRH



LEGENDA:

Hranice

- hranica riešeného územia
- hranica katastrálneho územia
- hranica mestskej časti
- hranica zastavaného územia
- hranica parcely

Návrh odňatia PP a LP

- lokalita navrhovaného záberu
- Z01/1** číslo lokality
- lokalita s navrhovanou zmenou funkčného využitia
- F01/1** číslo lokality
- lokalita navrhovaného záberu lesnej pôdy
- L4** číslo lokality

Odsúhlasené zábery

- územie, pre ktoré bol udelený súhlas s budúcim možným použitím poľnohospodárskej a lesnej pôdy na stavebné zábery a iné zábery pri spracovaní ÚPN mesta Trenčín, 2012
- 1** číslo záberu funkčnej plochy
- K1** číslo záberu komunikácie

Odsúhlasené zábery do roku 2009

- hranica odsúhlaseného záberu, 1999
- I-10** číslo záberu funkčnej plochy, 1999
- hranica odsúhlaseného záberu, 2004
- A** číslo záberu funkčnej plochy, 2004
- hranica odsúhlaseného záberu, 2005
- 1** číslo záberu funkčnej plochy, 2005
- hranica odsúhlaseného záberu, 2007
- 608/4** číslo záberu funkčnej plochy, 2007

0207003/3 kód bonitovanej pôdno-ekologickej jednotky/skupina BPEJ

- hranica bonitovanej pôdno-ekologickej jednotky
- chránená poľnohospodárska pôda

- melioračné zariadenia - odvodnenia
- melioračné zariadenia - závlahy
- melioračné zariadenia - závlahy - návrh

Poľnohospodárska pôda

- orná pôda
- chmeľnica
- vinica
- záhrada
- ovocný sad
- trvalý trávny porast

Nepoľnohospodárska pôda

- lesná pôda
- vodná plocha
- zastavaná plocha
- ostatná plocha

Označenie chránenej poľnohospodárskej pôdy sa mení podľa zaradenia do skupín kvality 1. - 4.



ÚPN mesta Trenčín - Zmeny a doplnky č.10
**Perspektívne použitie PP a LP
na nepôdohospodárske účely**
M 1 : 5 000

8

Hlavný riešiteľ: Ing. arch. Petra Adamczaková
Zodpovedný riešiteľ: Ing. arch. Marek Adamczak

Obstarávateľ: Mesto Trenčín

NÁVRH
december
2025

ÚZEMNÝ PLÁN MESTA TRENČÍN

v znení zmien a doplnkov č. 1 - 9 a 11



LEGENDA:

Hranice

- hranica riešeného územia
- hranica katastrálneho územia
- hranica mestskej časti
- hranica zastavaného územia
- hranica parcely

Návrh odňatia PP a LP

- lokalita navrhovaného záberu
- Z01/1** číslo lokality
- lokalita s navrhovanou zmenou funkčného využitia
- F01/1** číslo lokality
- lokalita navrhovaného záberu lesnej pôdy
- L4** číslo lokality

Odsúhlasené zábery

- územie, pre ktoré bol udelený súhlas s budúcim možným použitím poľnohospodárskej a lesnej pôdy na stavebné zámery a iné zámery pri spracovaní ÚPN mesta Trenčín, 2012
- 1** číslo záberu funkčnej plochy
- K1** číslo záberu komunikácie

Odsúhlasené zábery do roku 2009

- hranica odsúhlaseného záberu, 1999
- I-10** číslo záberu funkčnej plochy, 1999
- hranica odsúhlaseného záberu, 2004
- A** číslo záberu funkčnej plochy, 2004
- hranica odsúhlaseného záberu, 2005
- 1** číslo záberu funkčnej plochy, 2005
- hranica odsúhlaseného záberu, 2007
- 608/4** číslo záberu funkčnej plochy, 2007

0207003/3 kód bonitovanej pôdno-ekologickej jednotky/skupina BPEJ

- hranica bonitovanej pôdno-ekologickej jednotky
- chránená poľnohospodárska pôda

- melioračné zariadenia - odvodnenia
- melioračné zariadenia - závlahy
- melioračné zariadenia - závlahy - návrh

Poľnohospodárska pôda

- orná pôda
- chmeľnica
- vinica
- záhrada
- ovocný sad
- trvalý trávny porast

Nepoľnohospodárska pôda

- lesná pôda
- vodná plocha
- zastavaná plocha
- ostatná plocha




ÚPN mesta Trenčín v znení ZaD č.1-9 a 11
**Perspektívne použitie PP a LP
na nepôdohospodárske účely**
M 1 : 5 000


8


Hlavný riešiteľ : Ing. arch. D. Kostovský, Ing. arch. L. Klaučo
Zodpovedný riešiteľ : Ing. M. Mozdíková, Ing. arch. M. Adamczak
Obstarávateľ : Mesto Trenčín
Spracovateľ : AUREX, spol. s r.o., Bratislava, október 2025






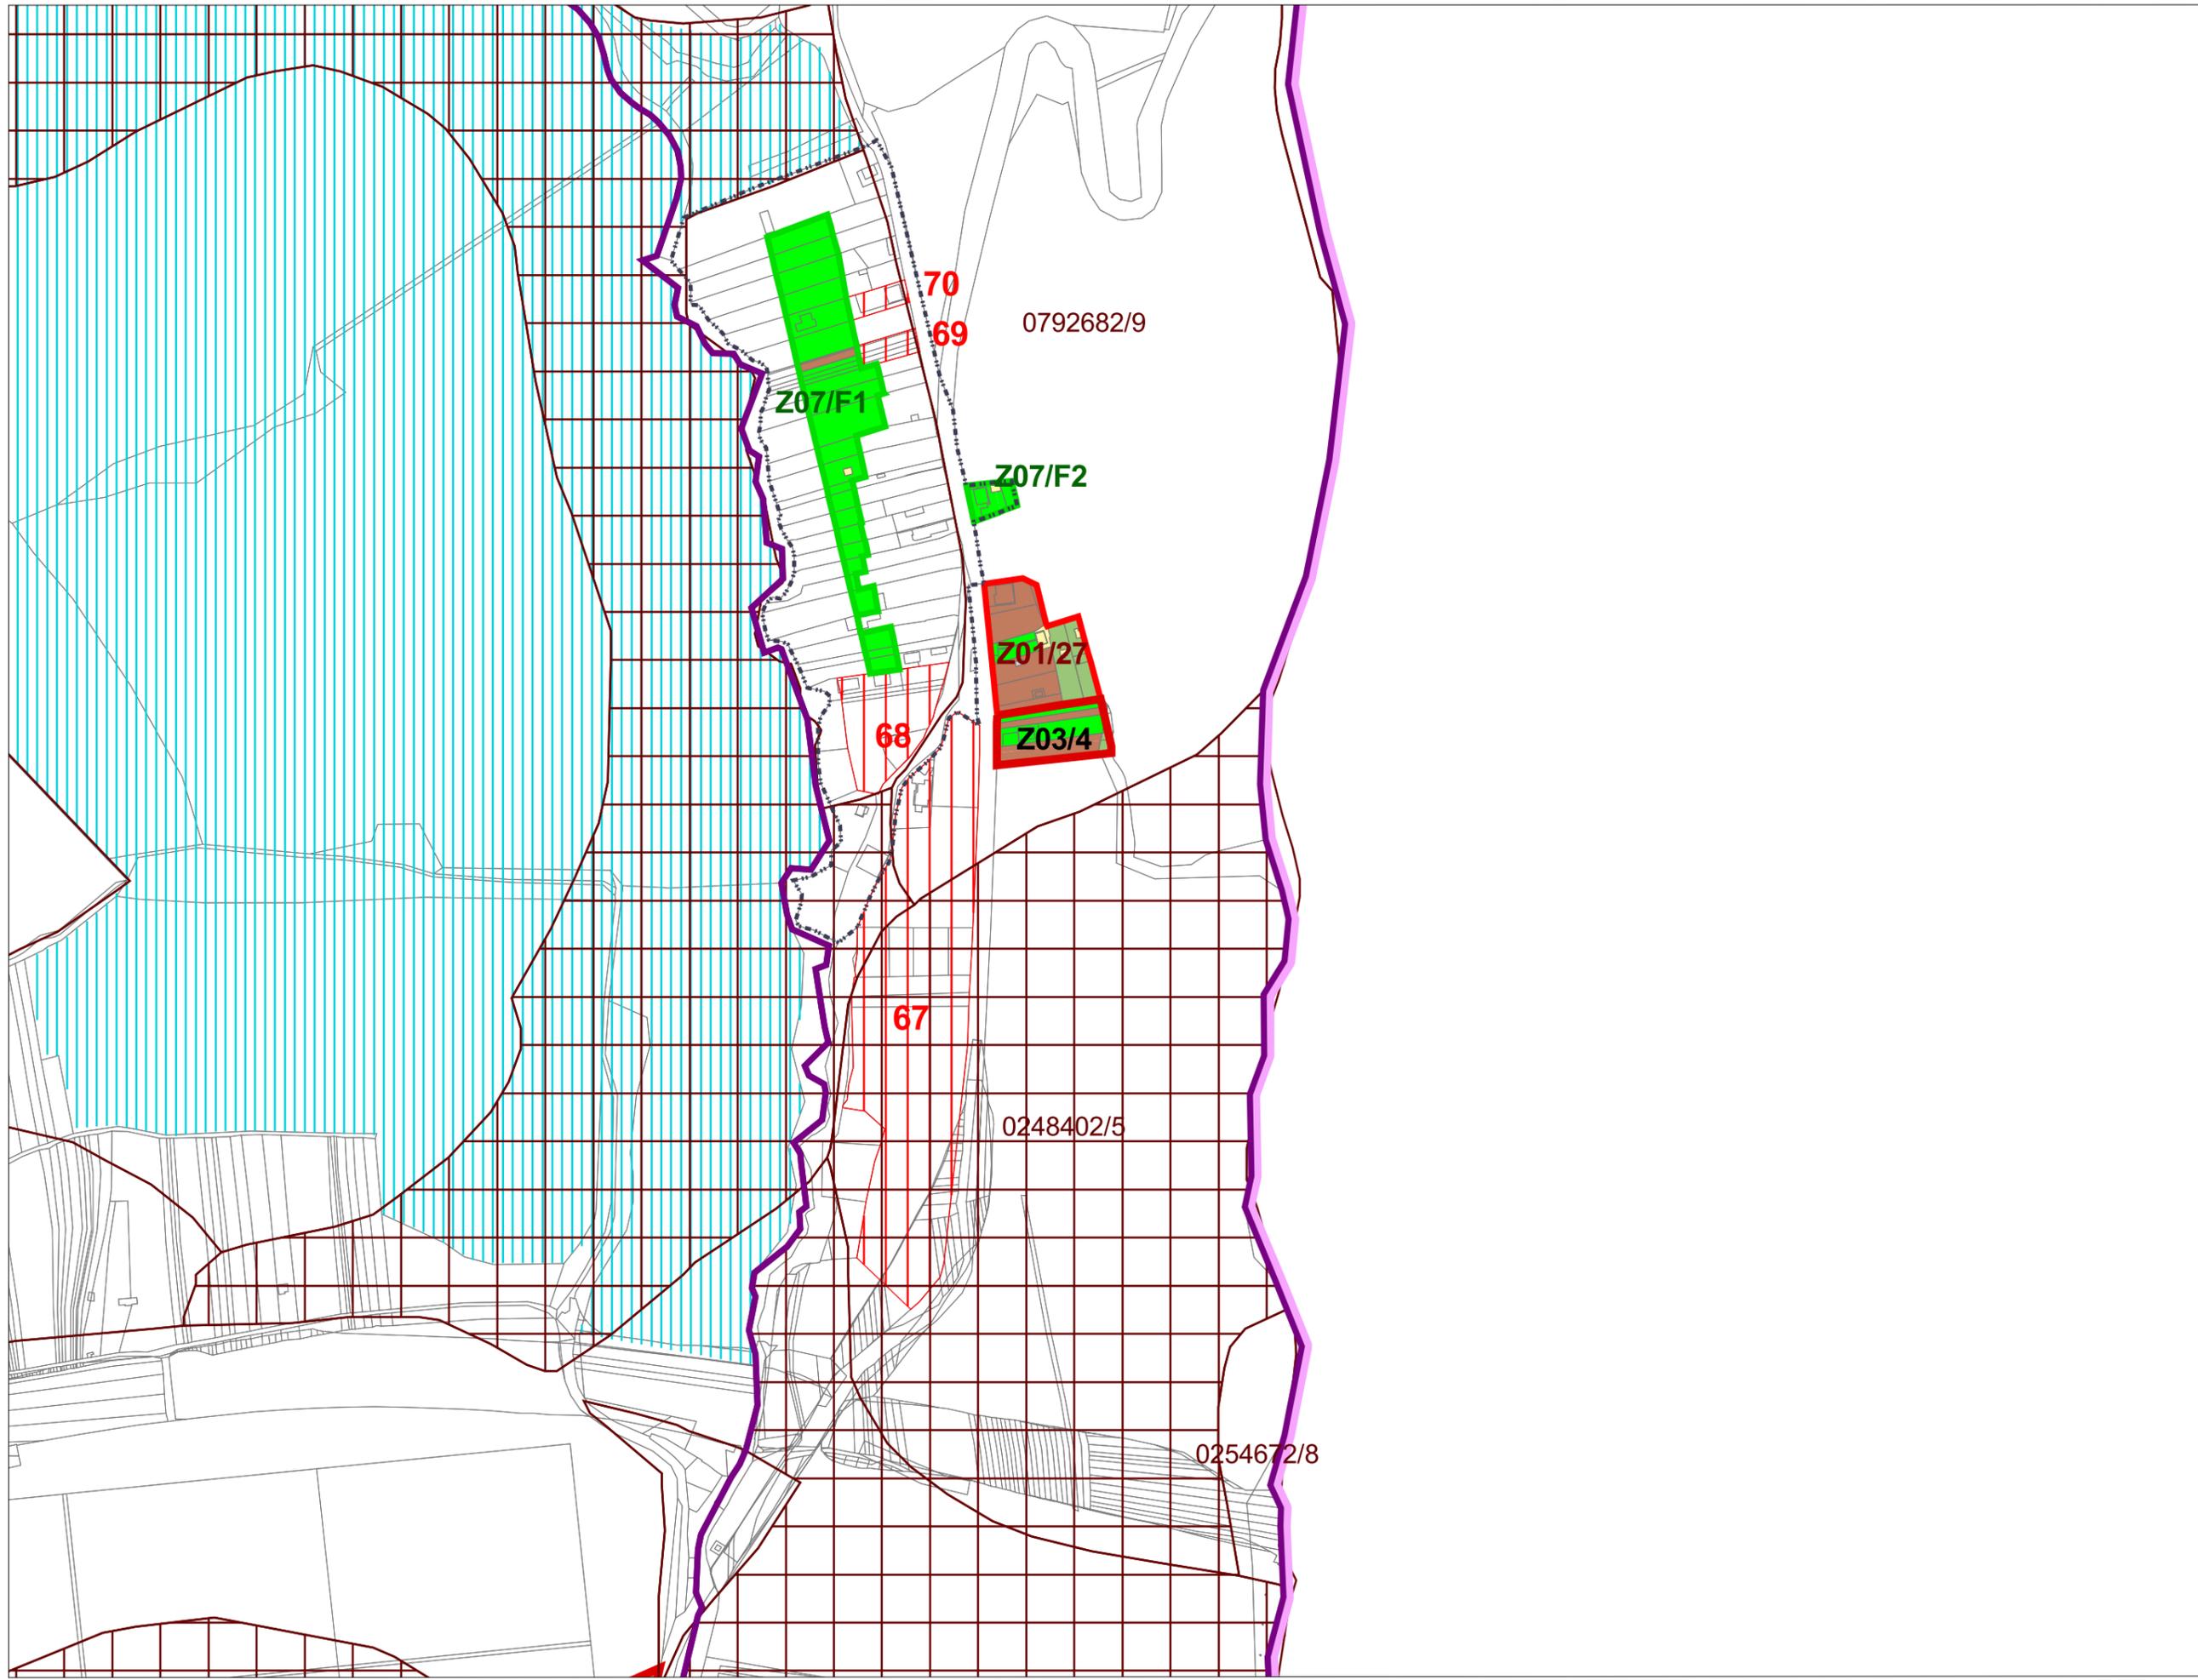


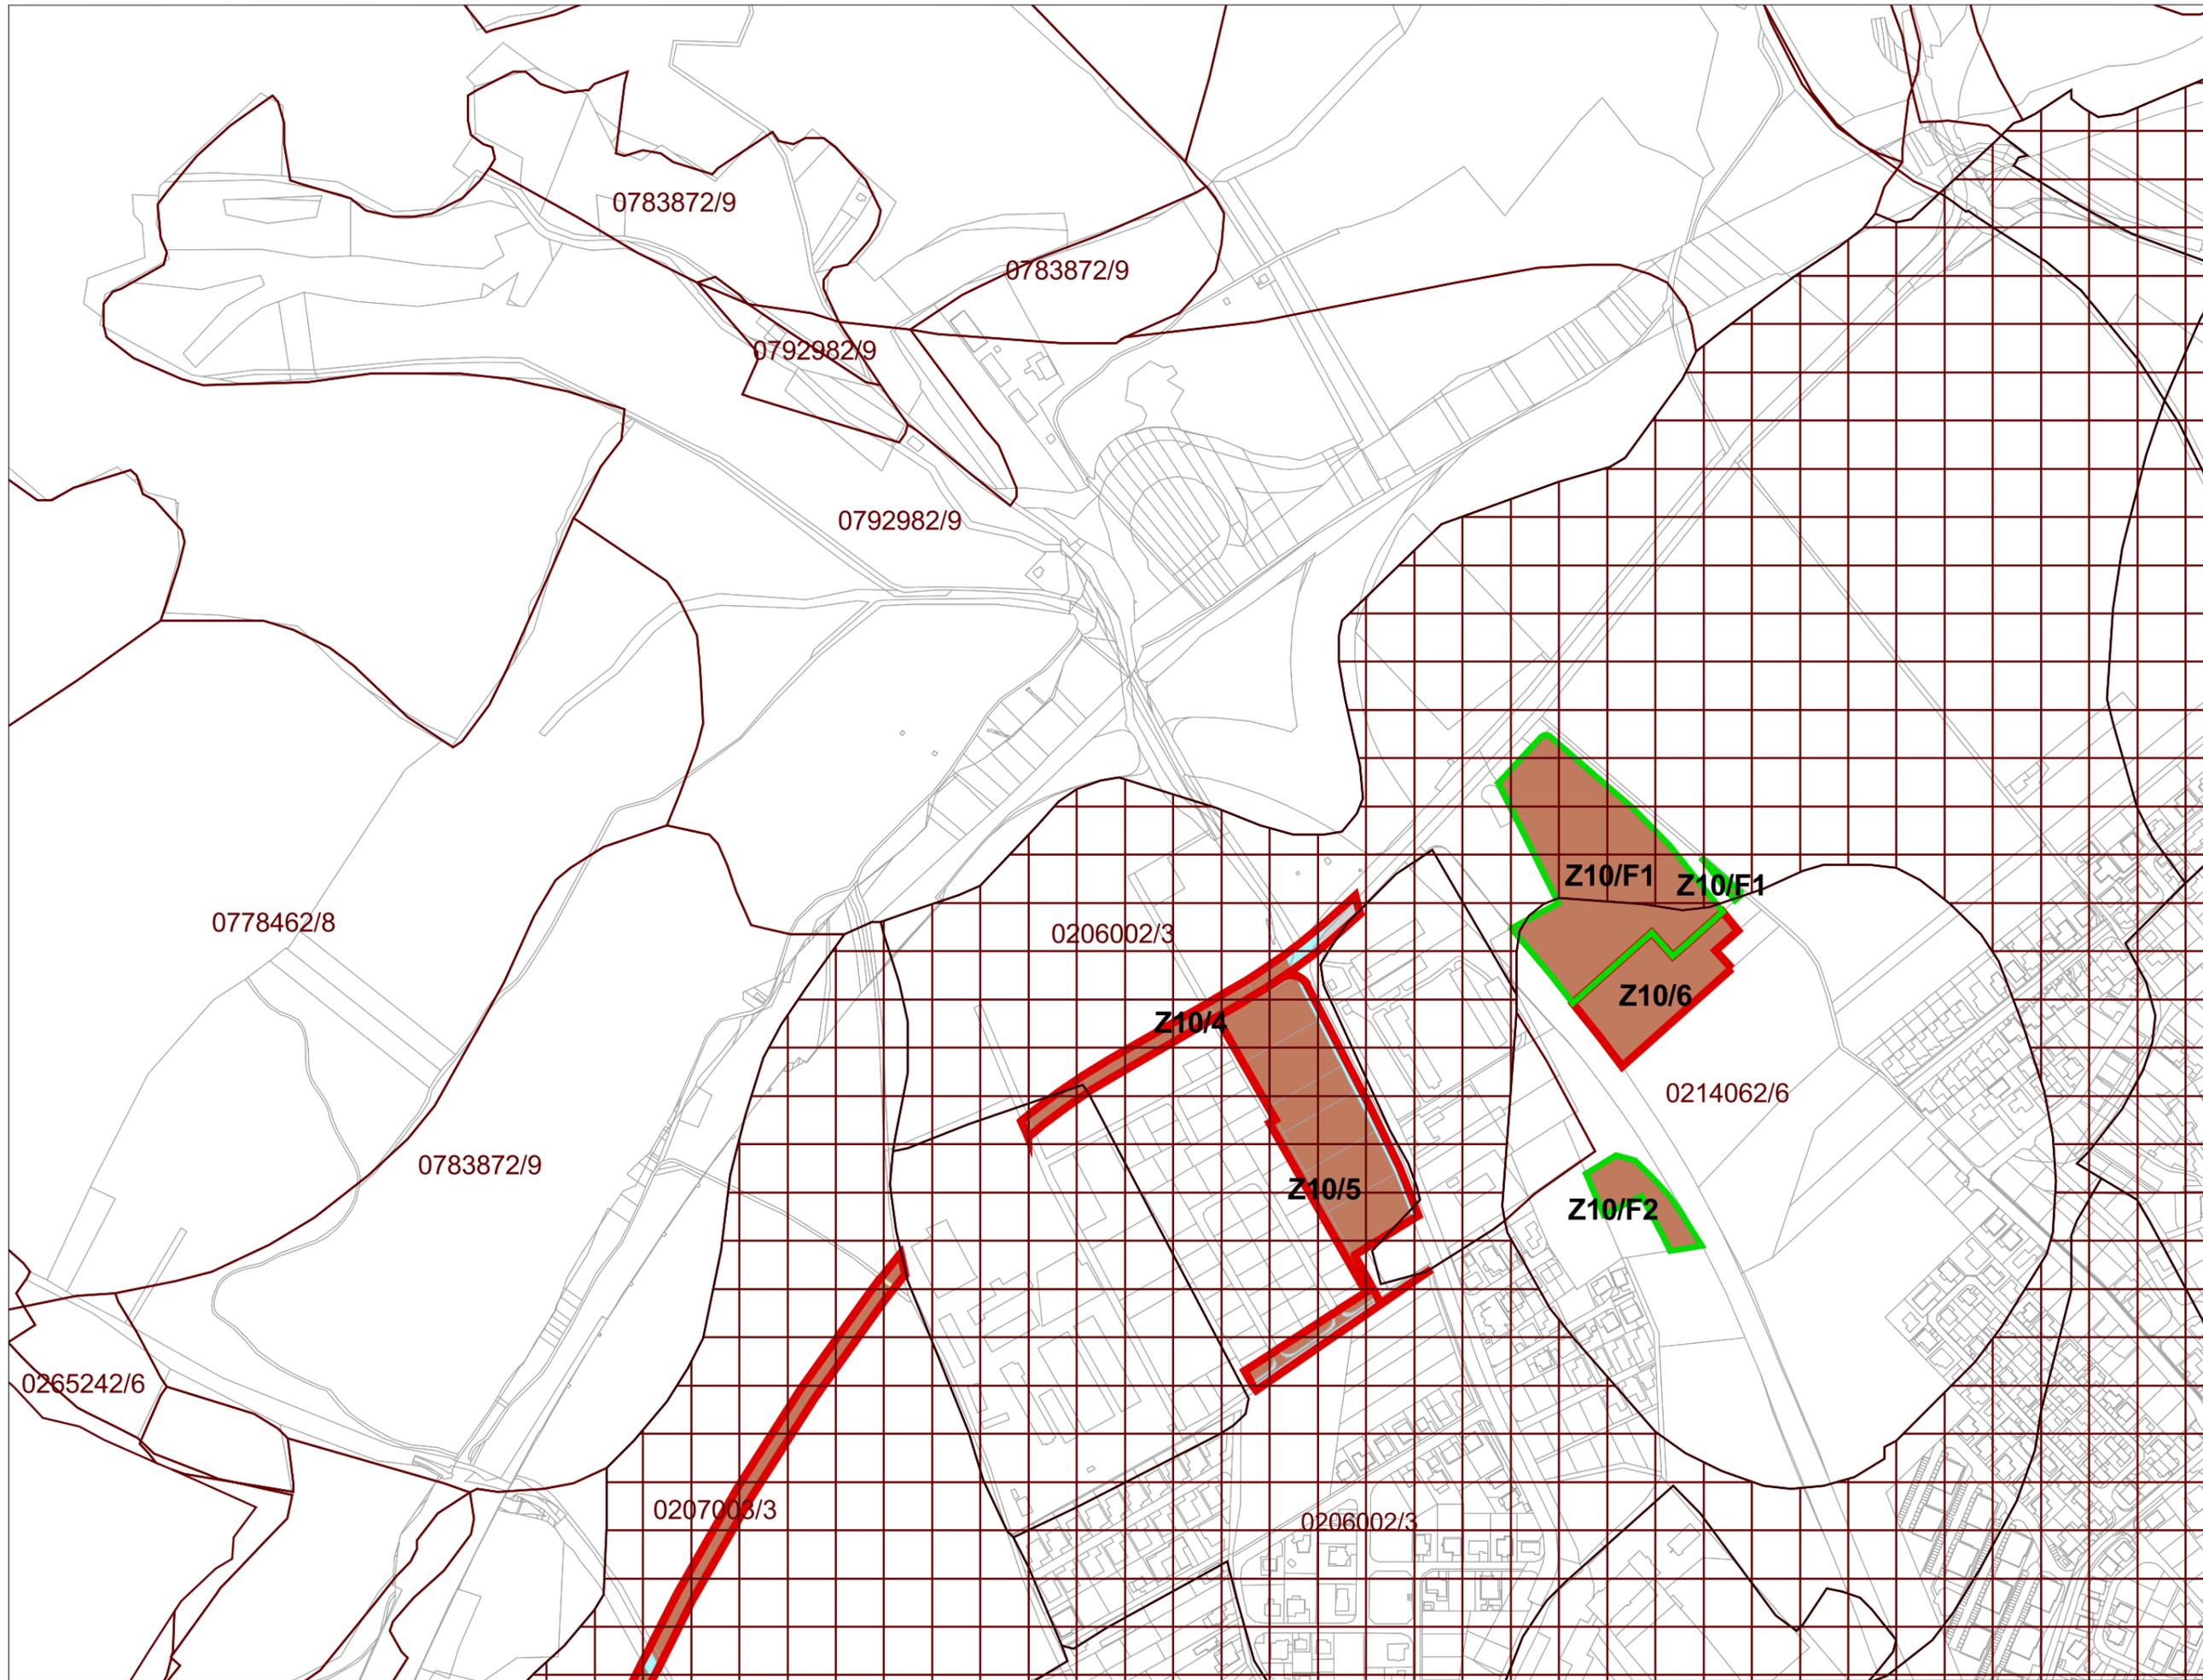


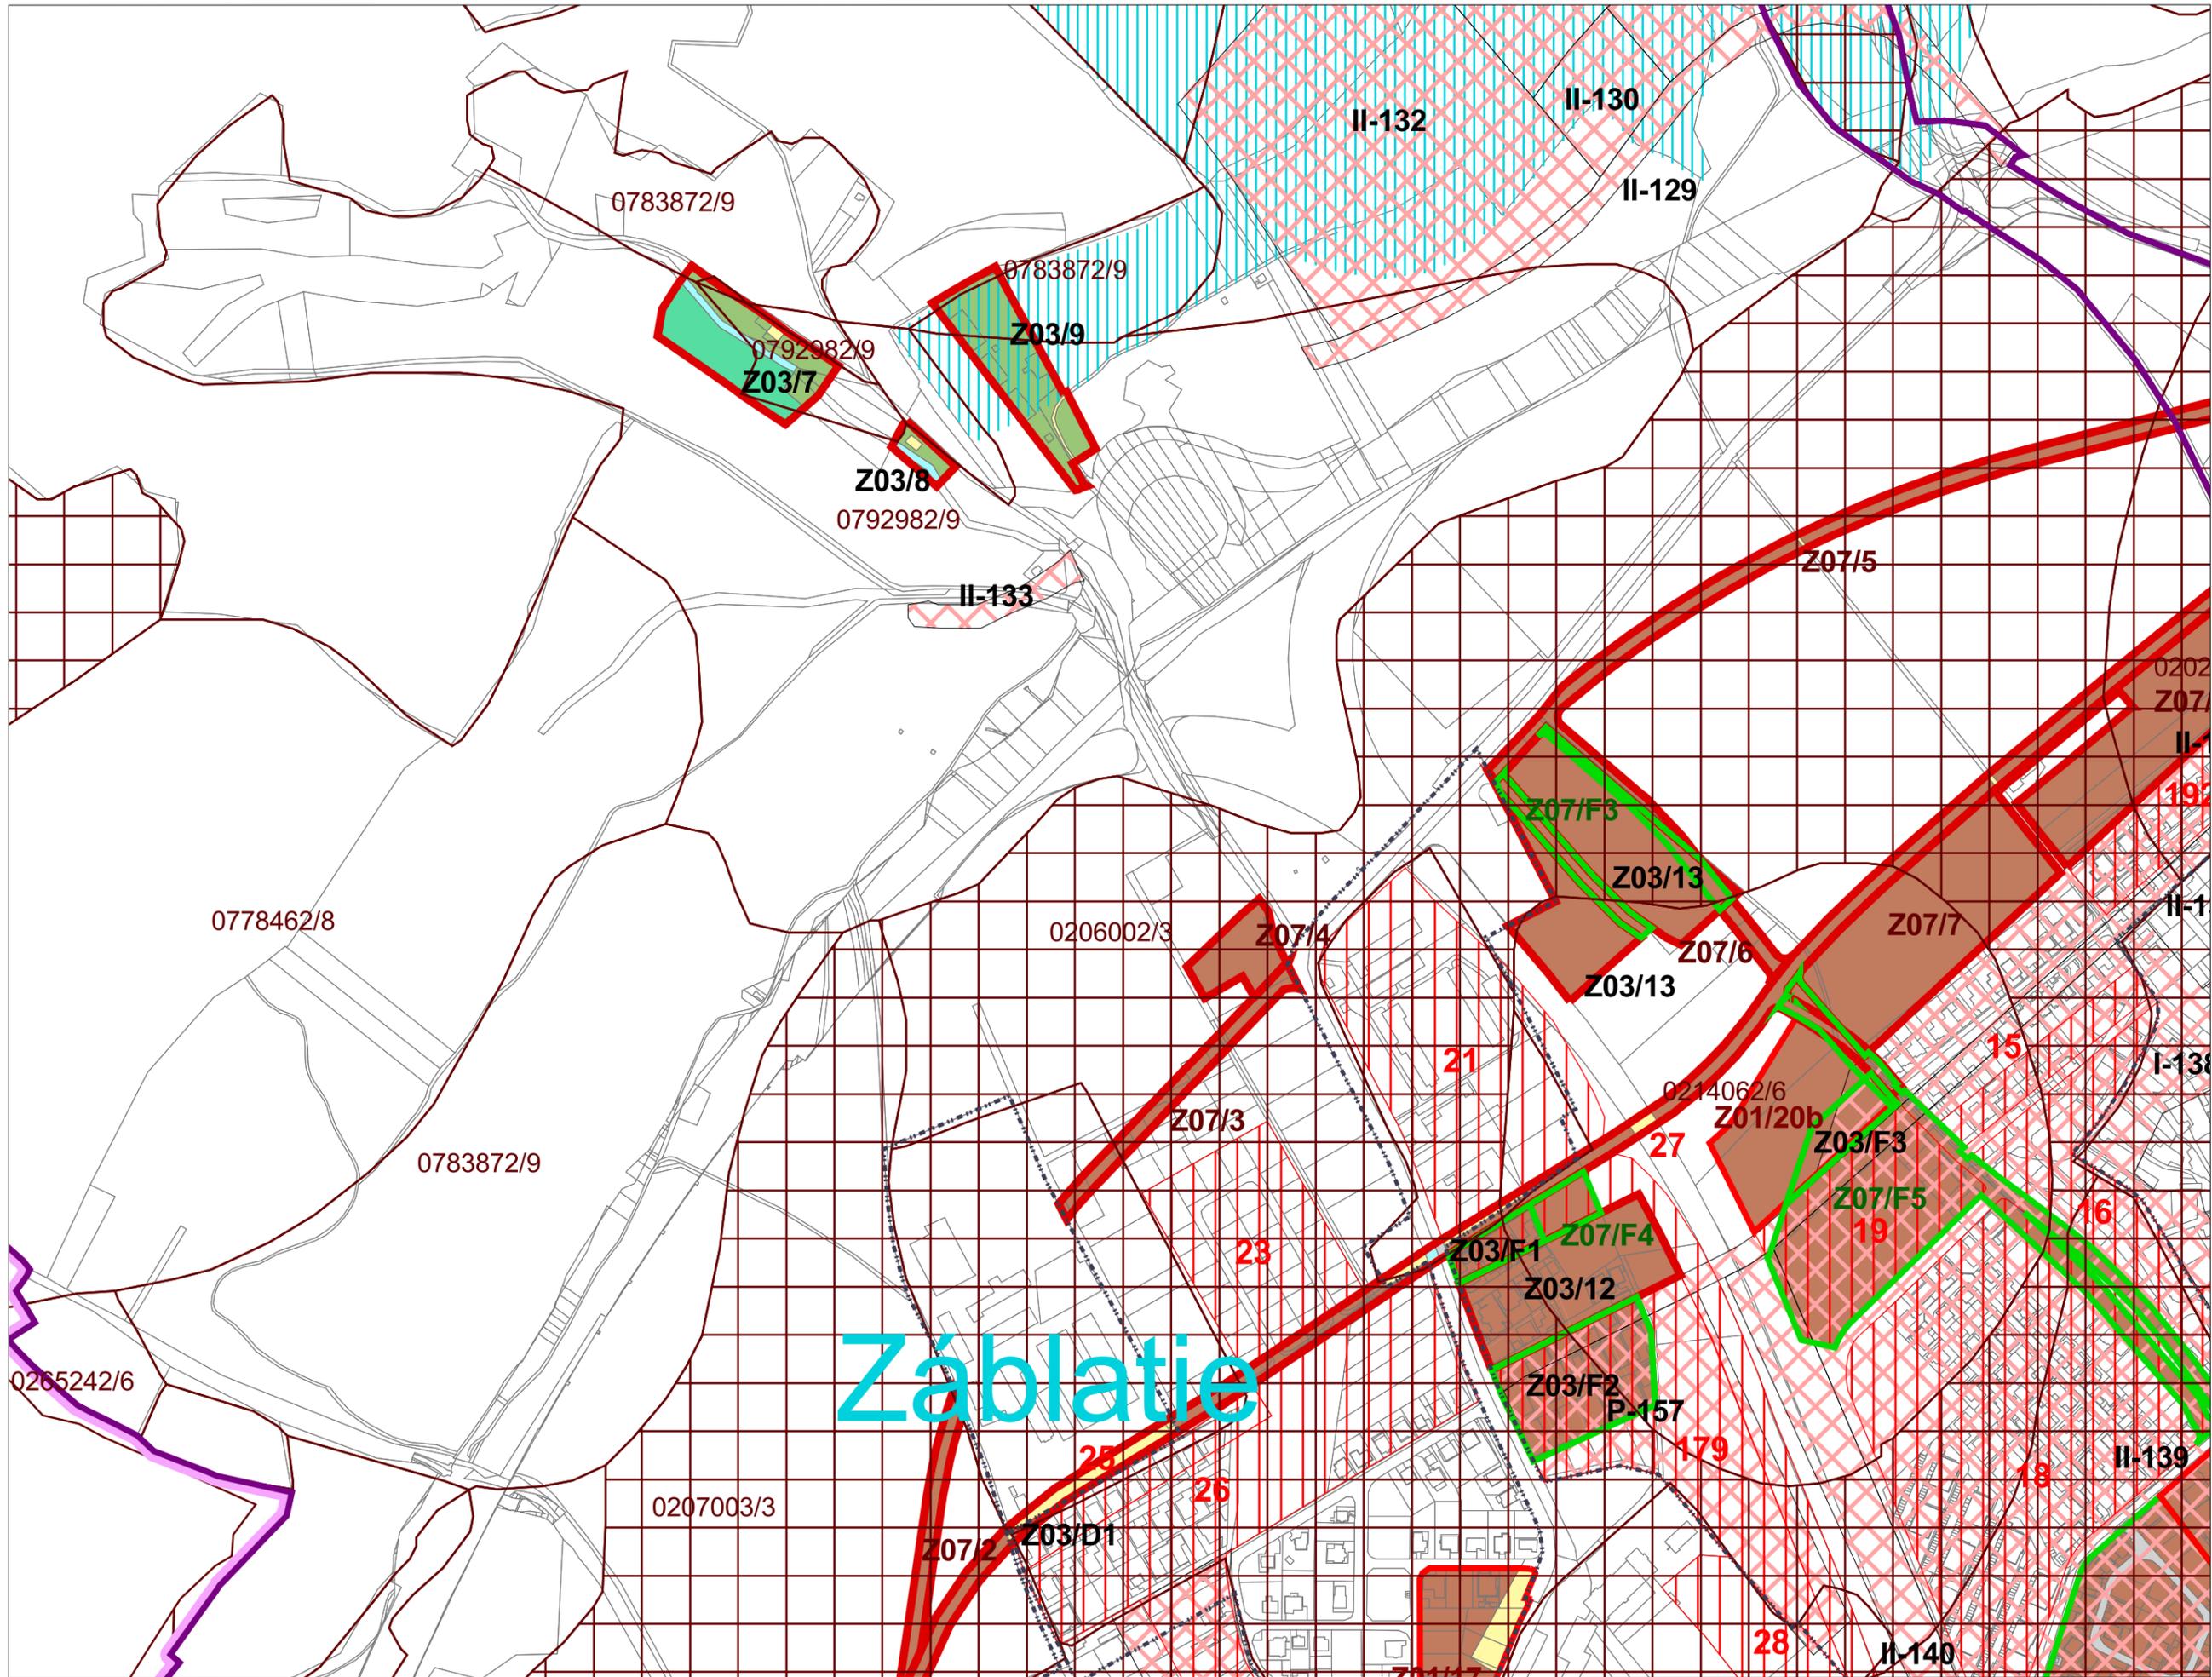


Záblatie

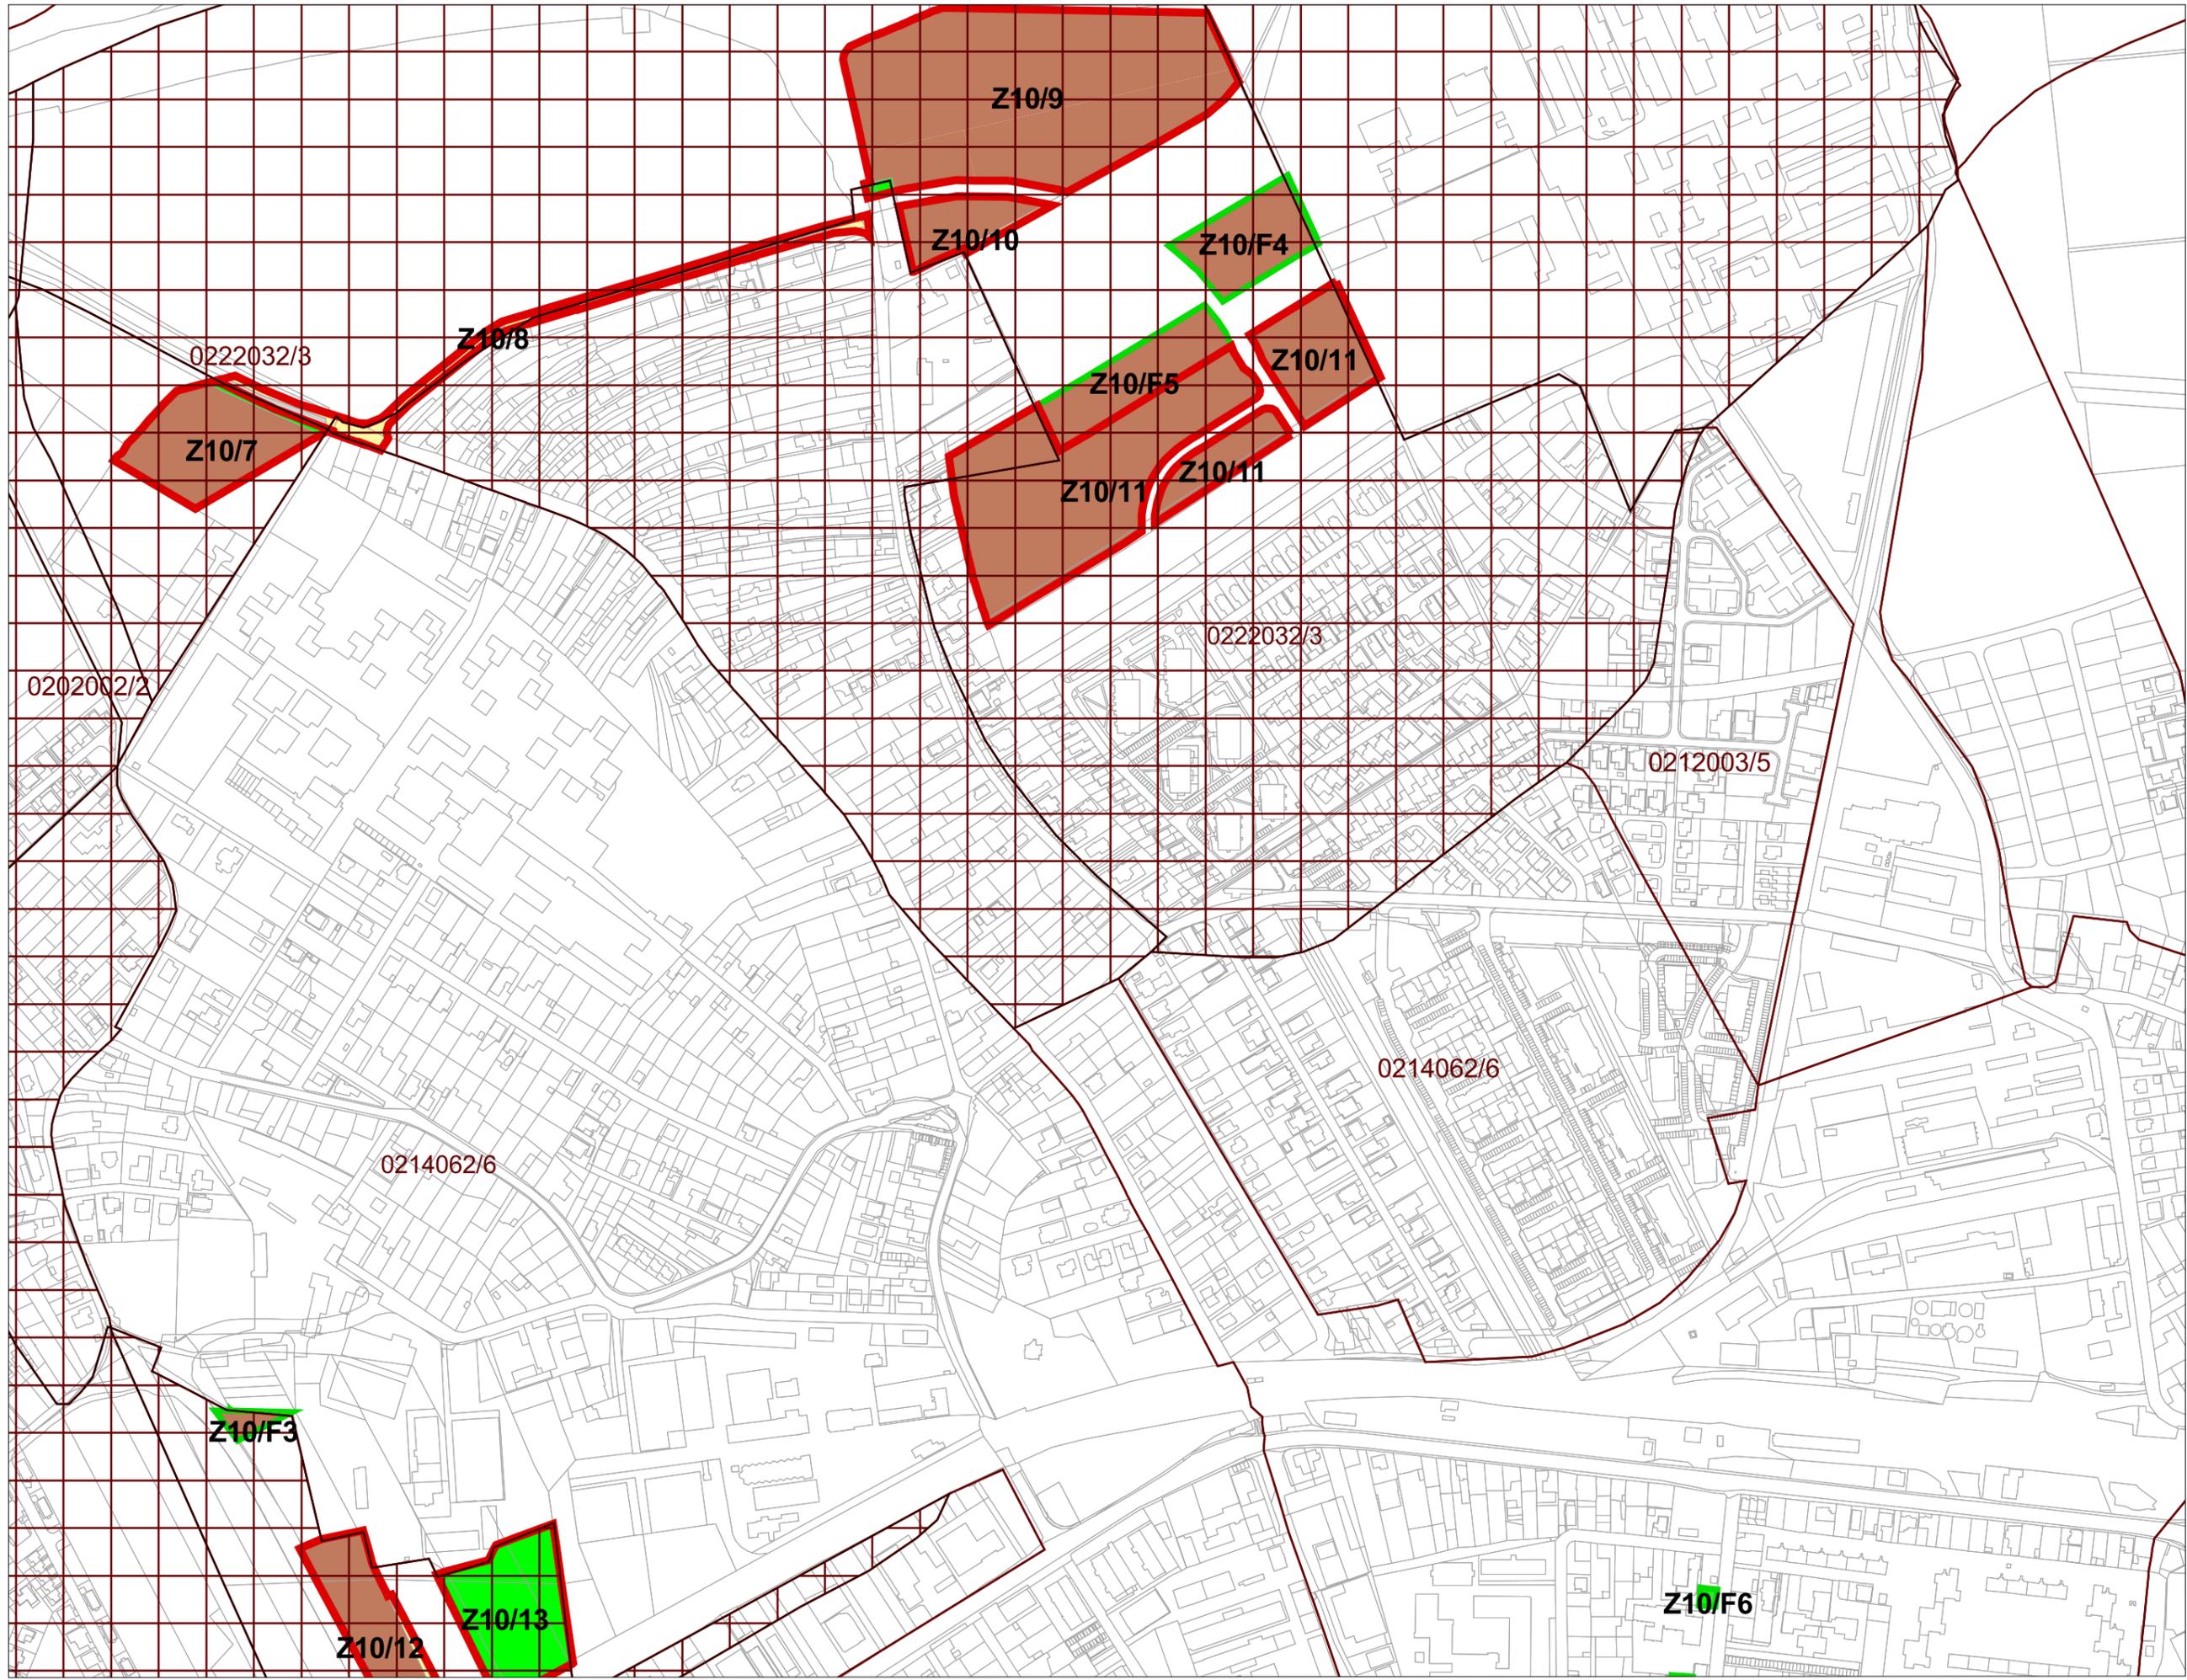

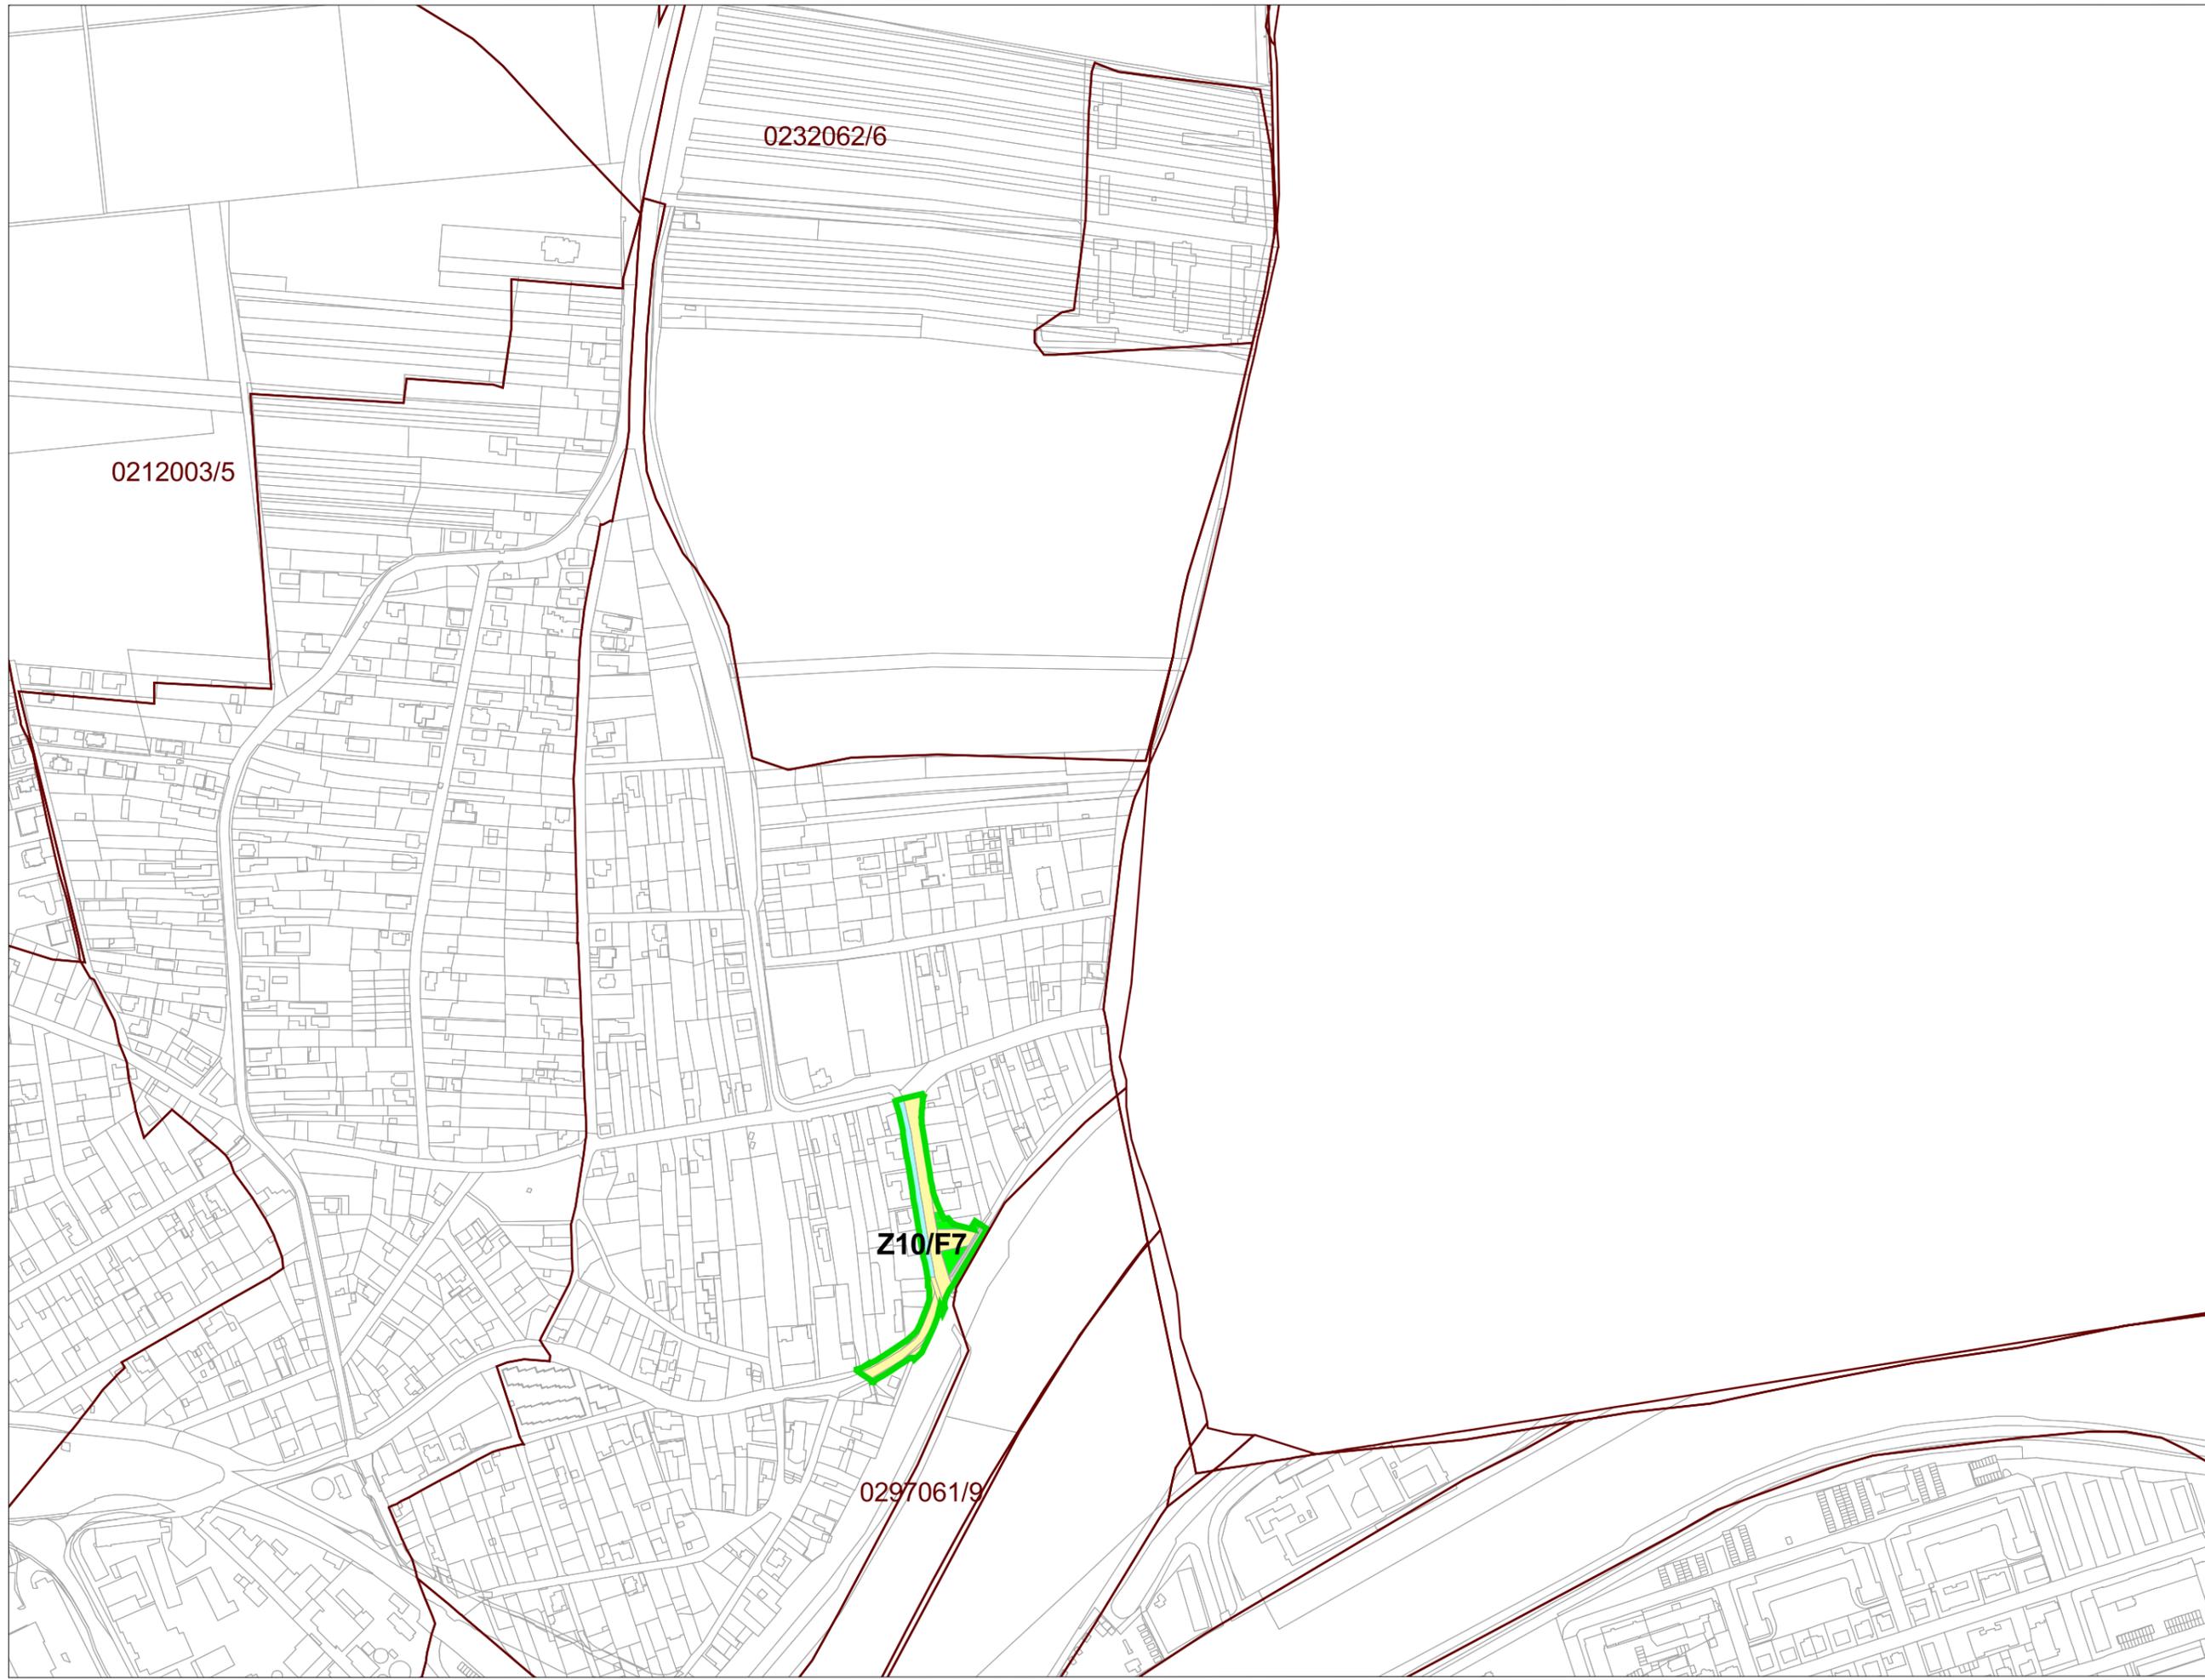


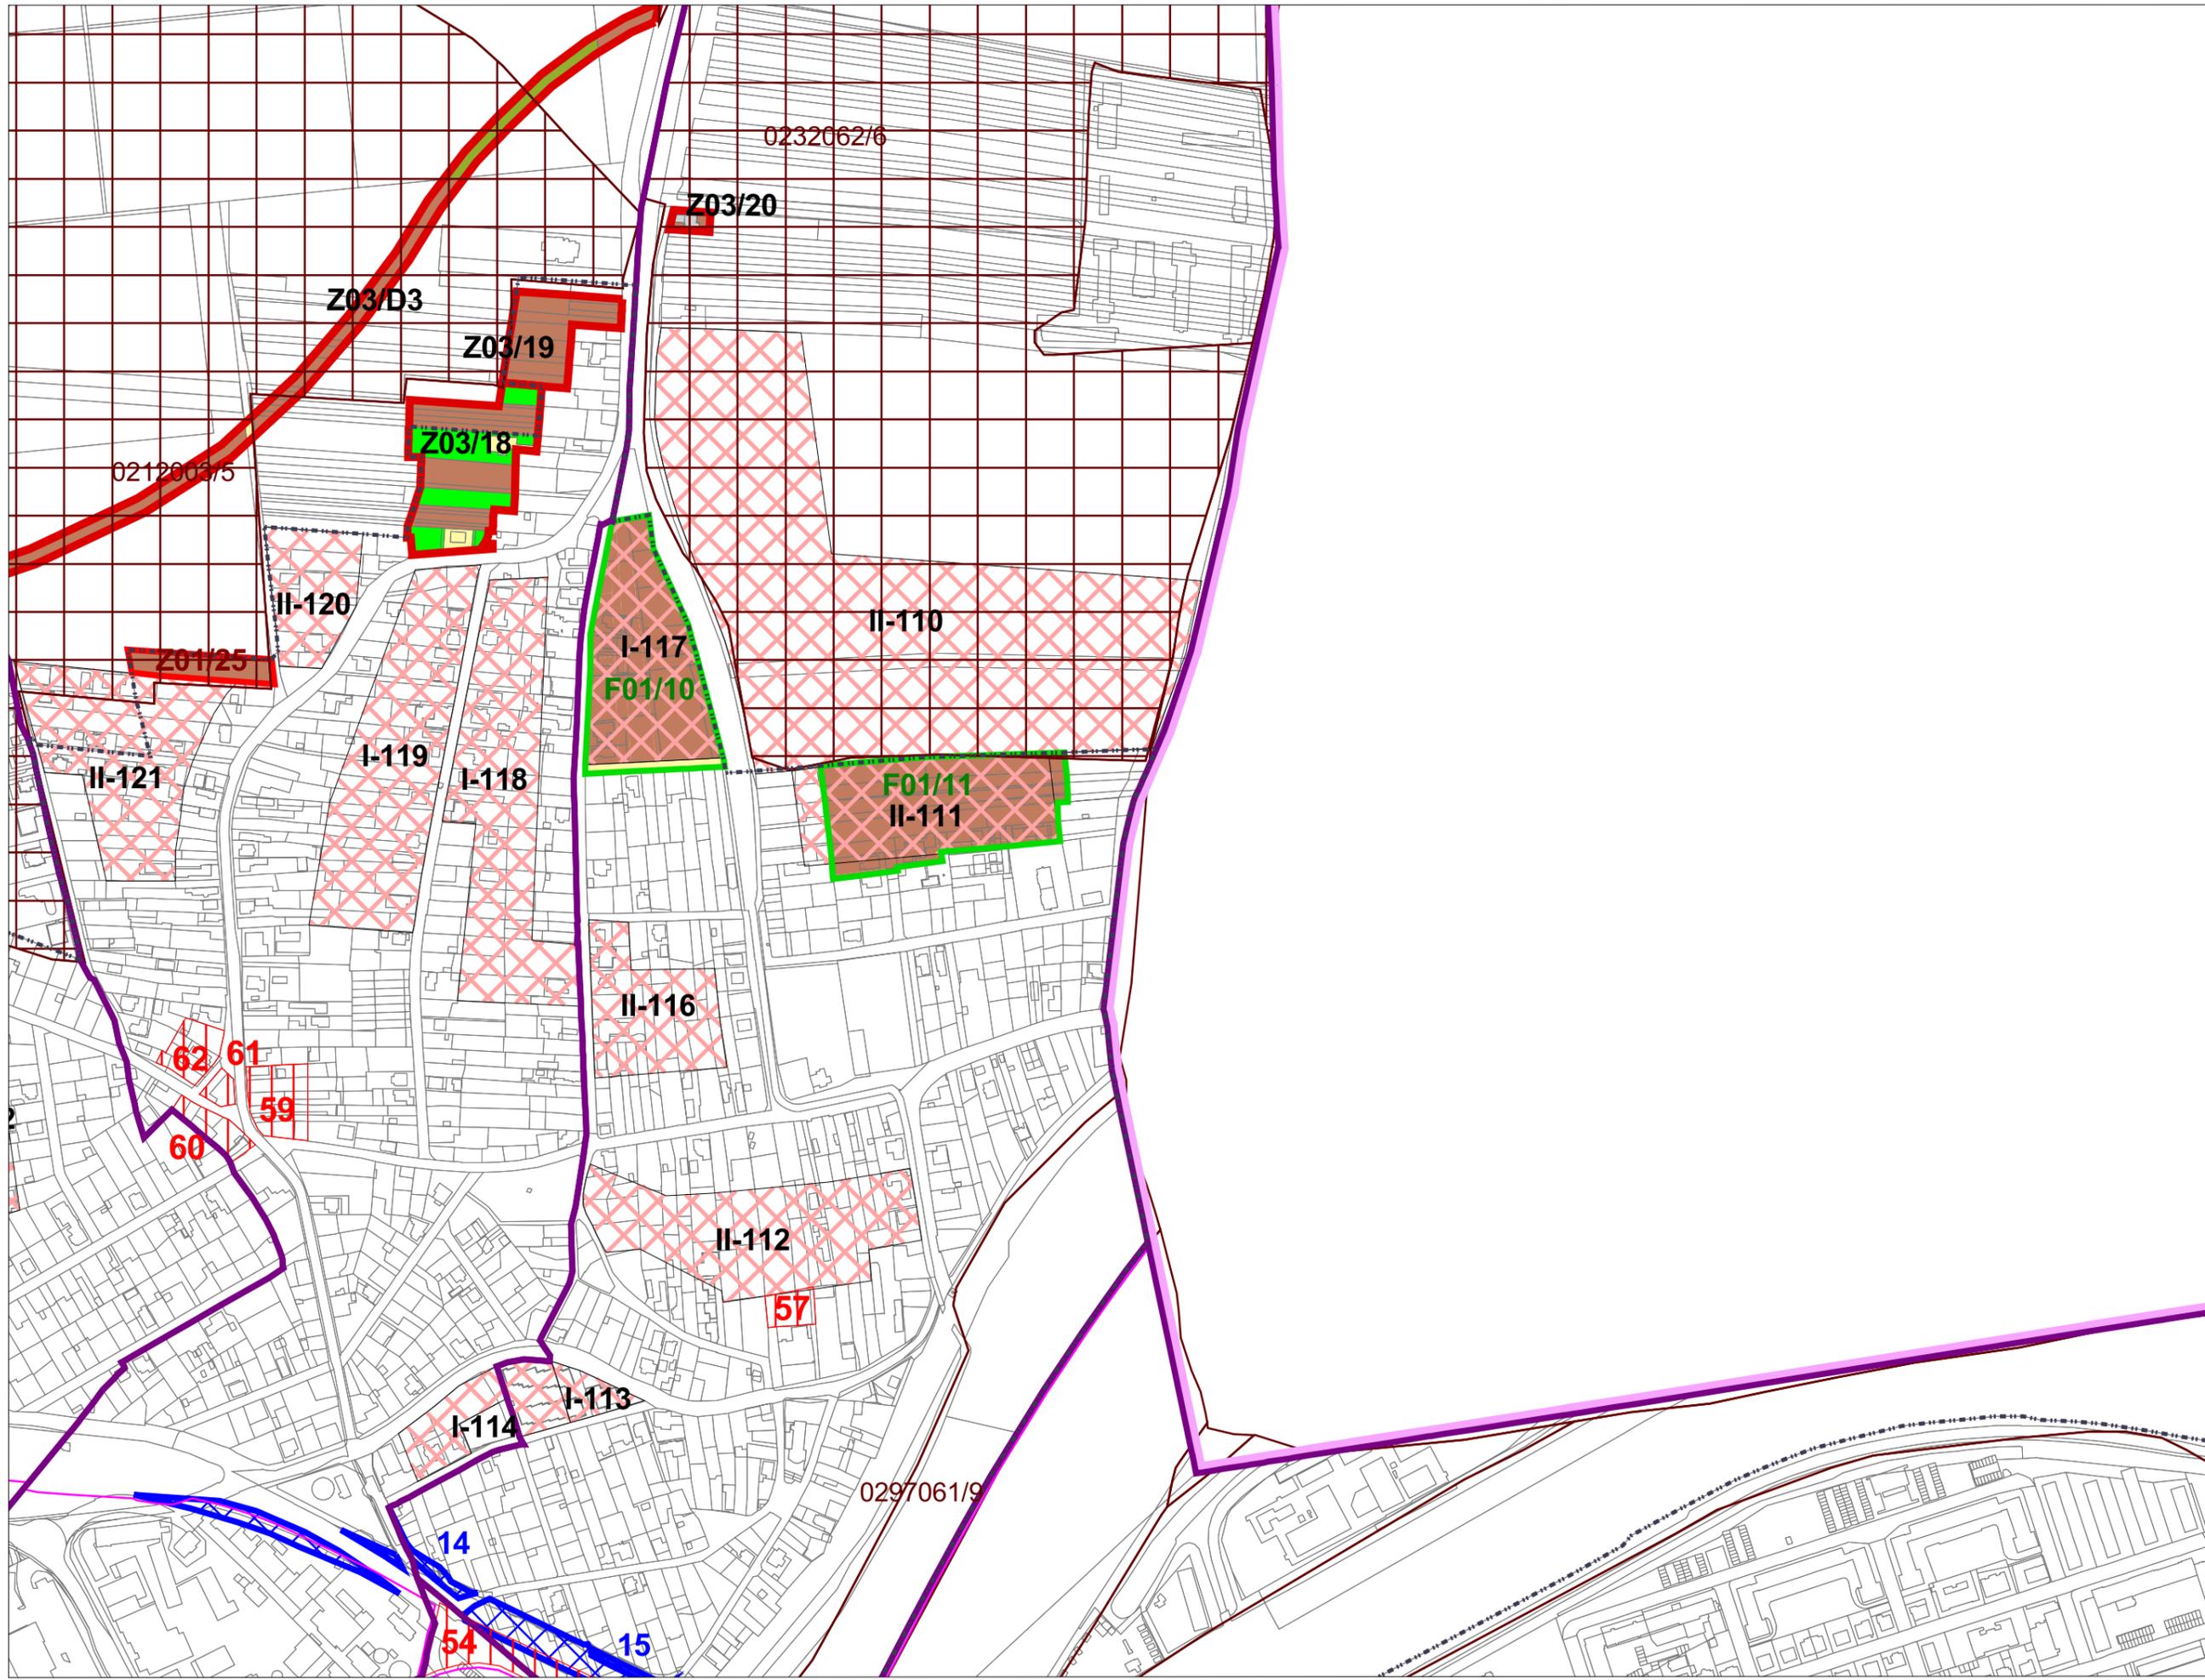





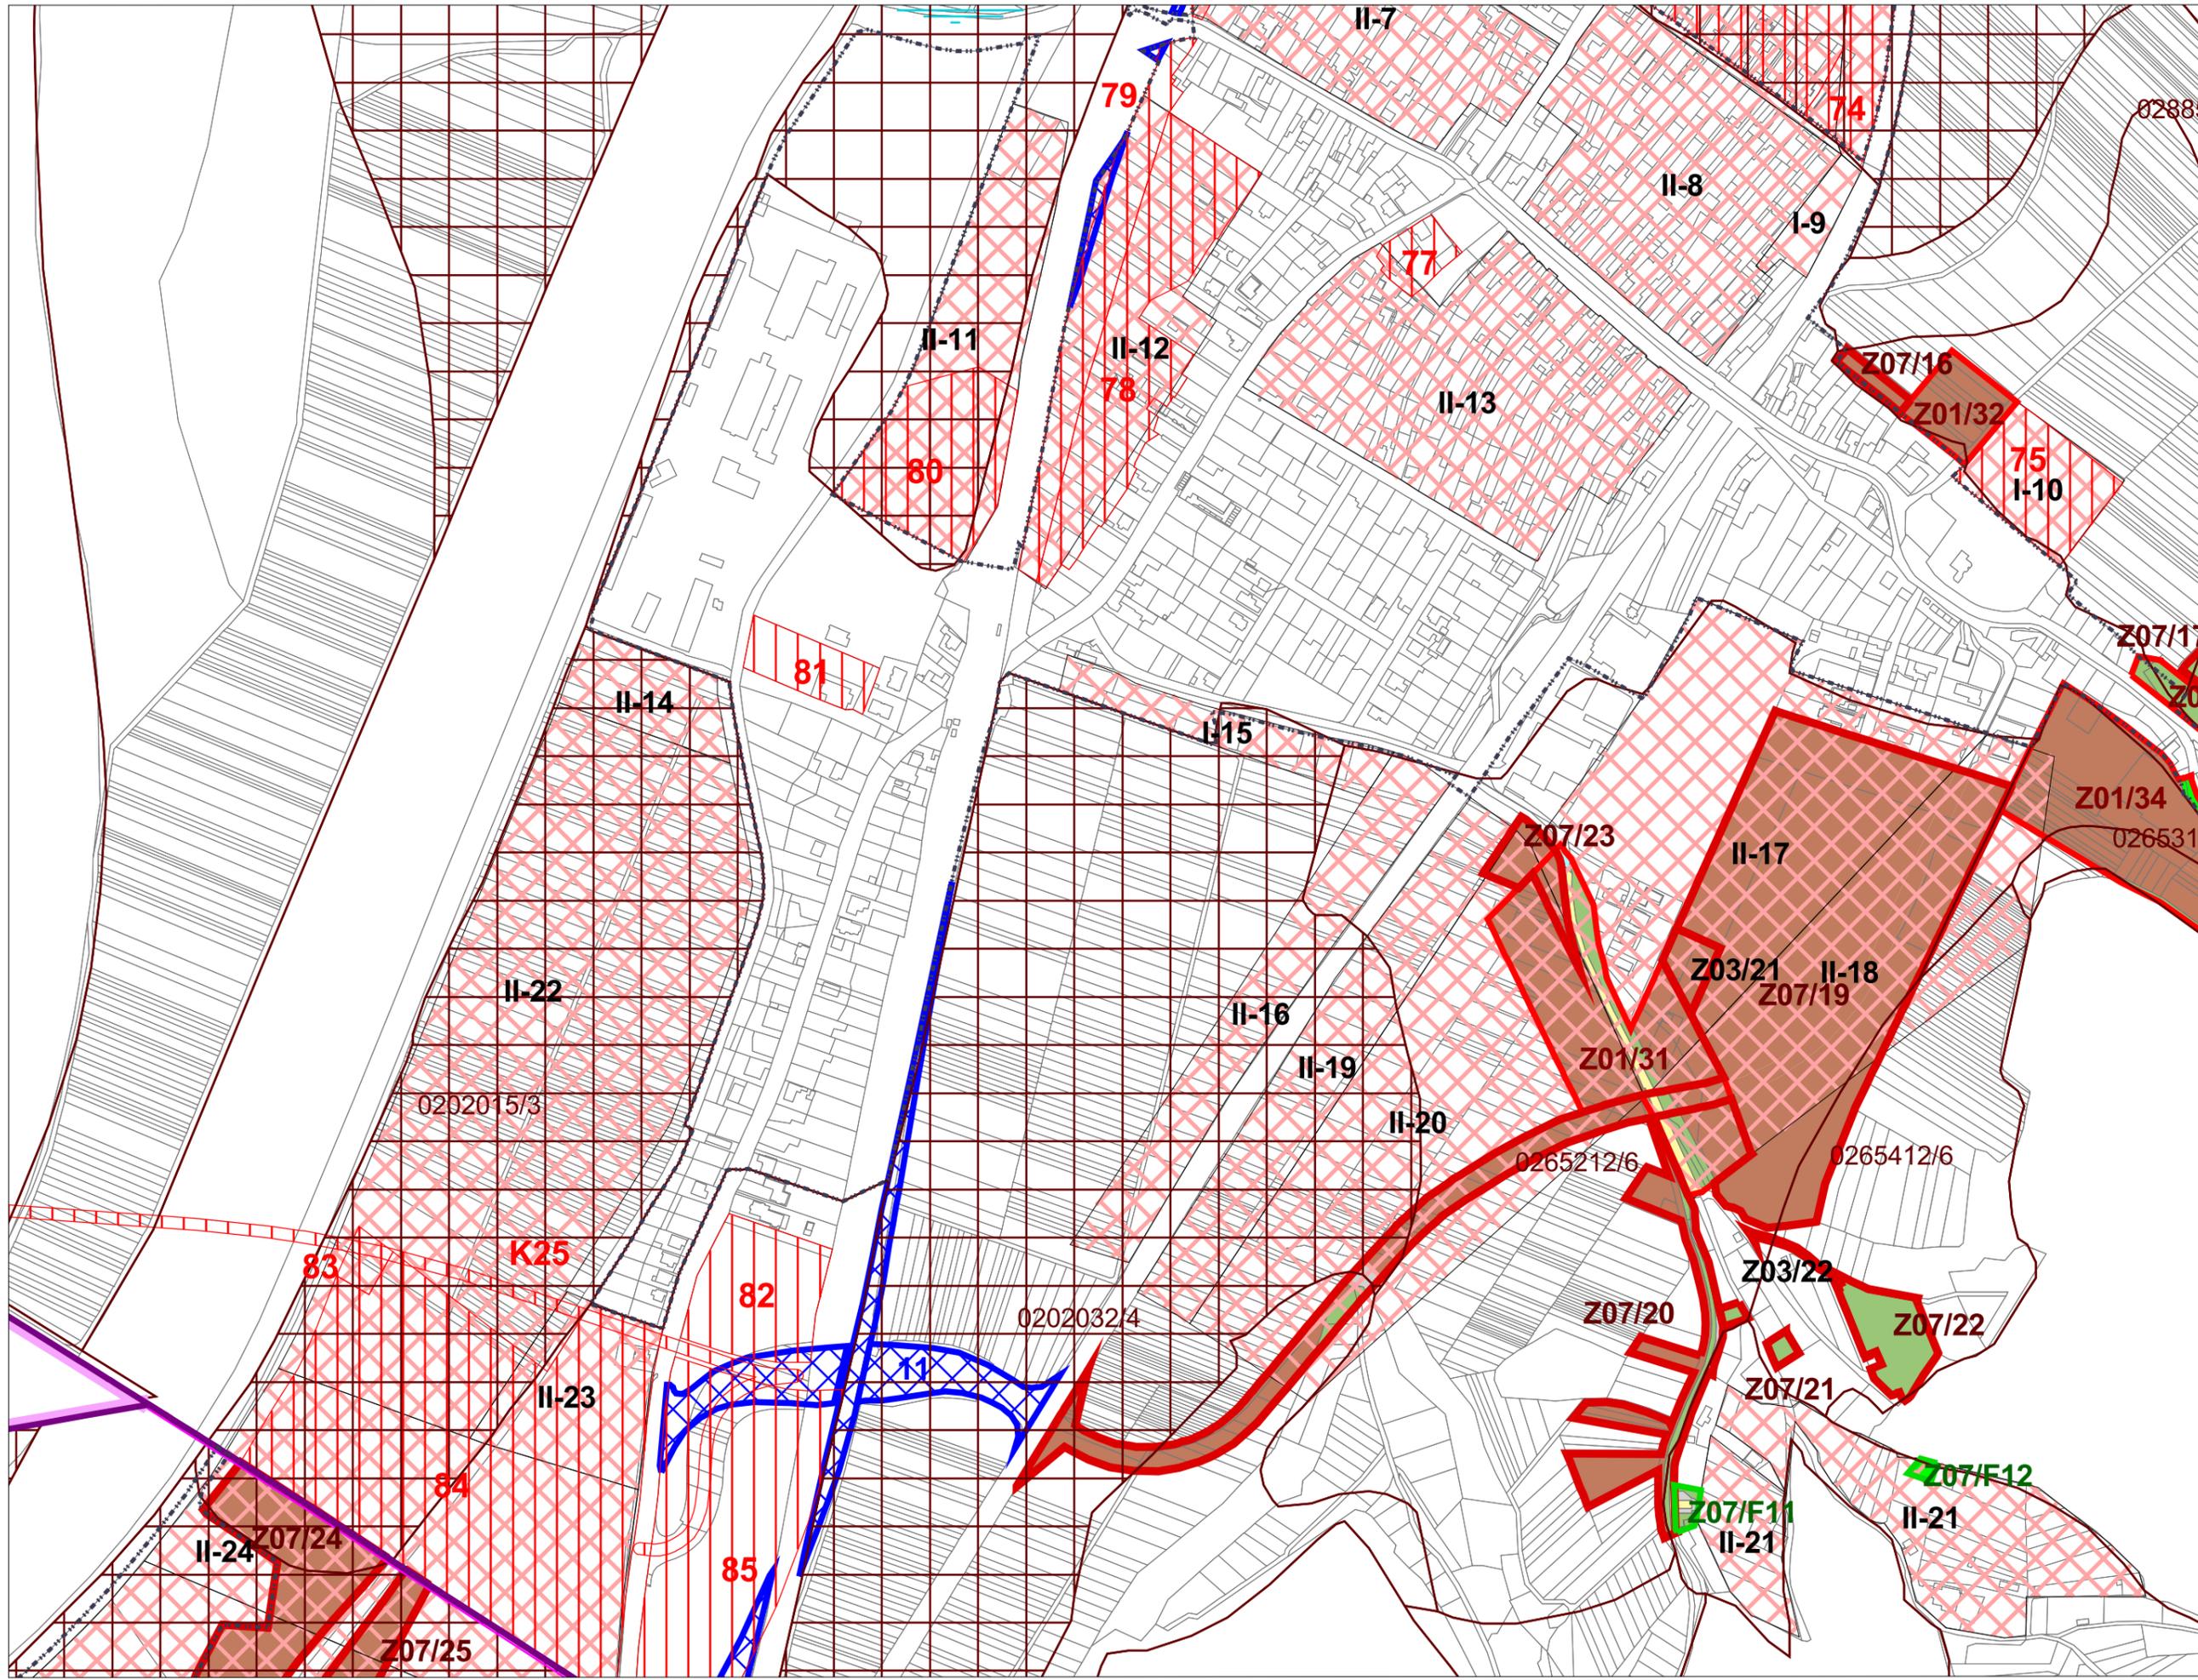


8. Perspektívne použitie PP a LP
na nepôdohospodárske účely

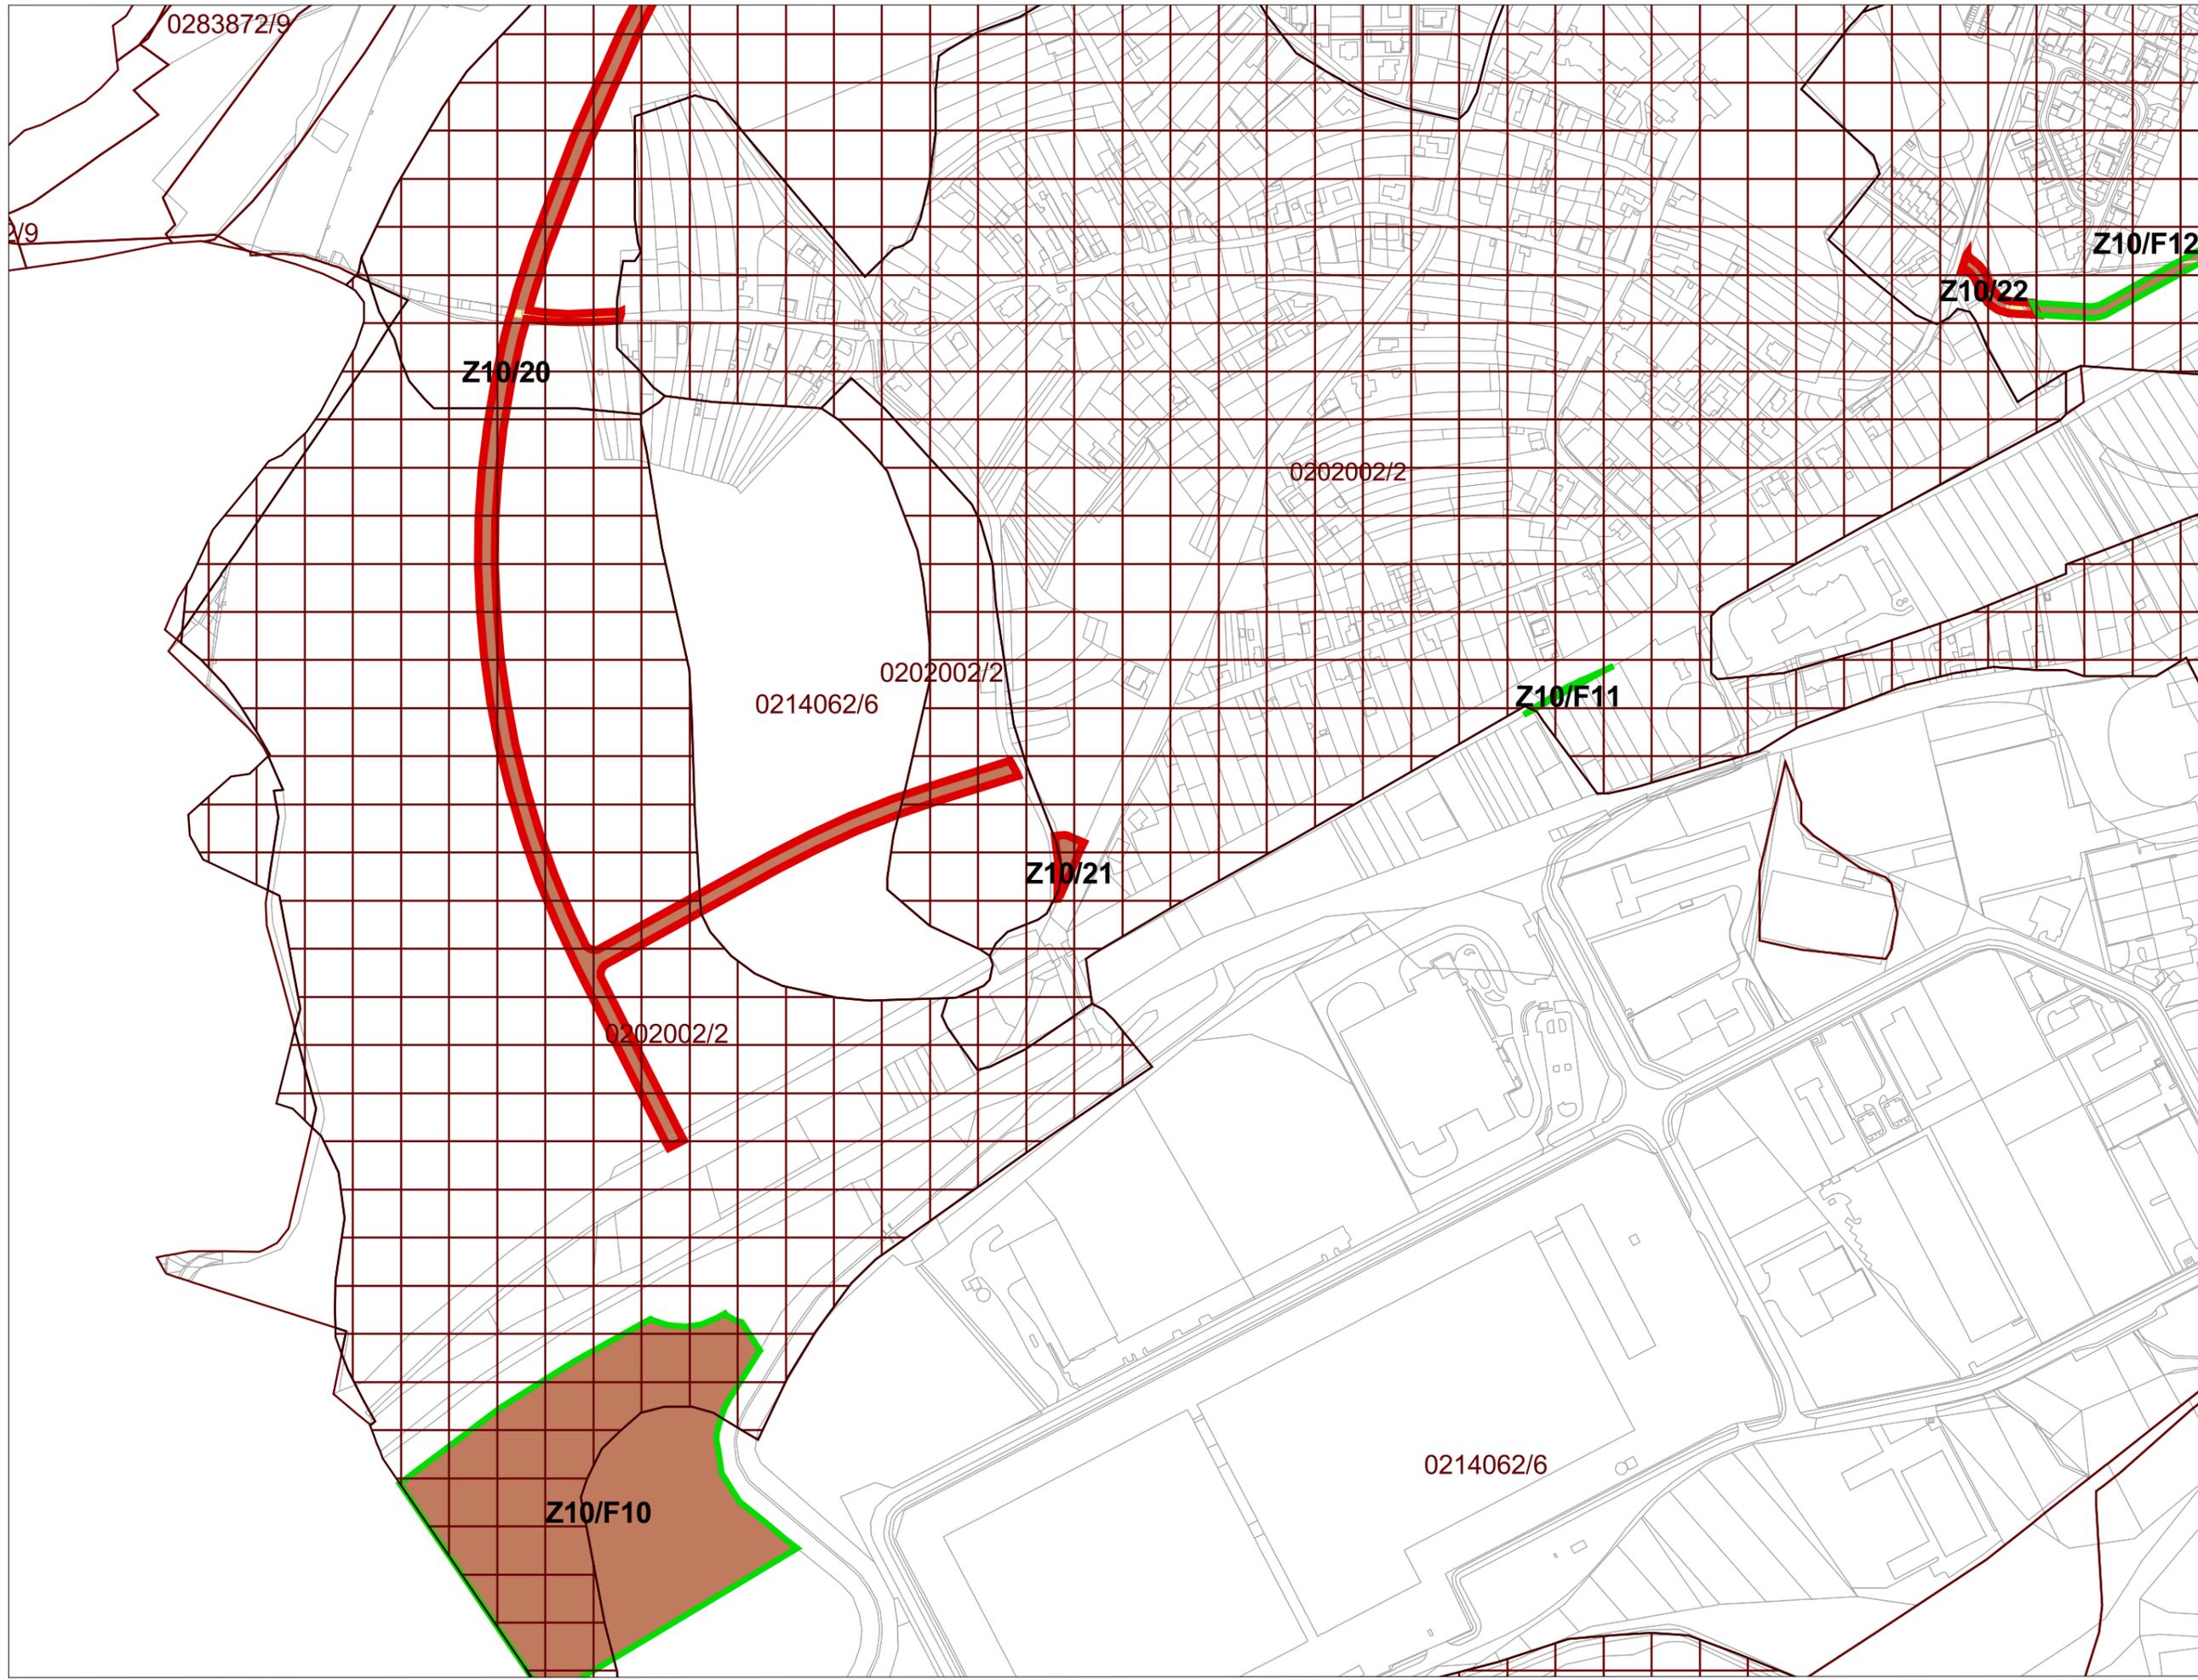


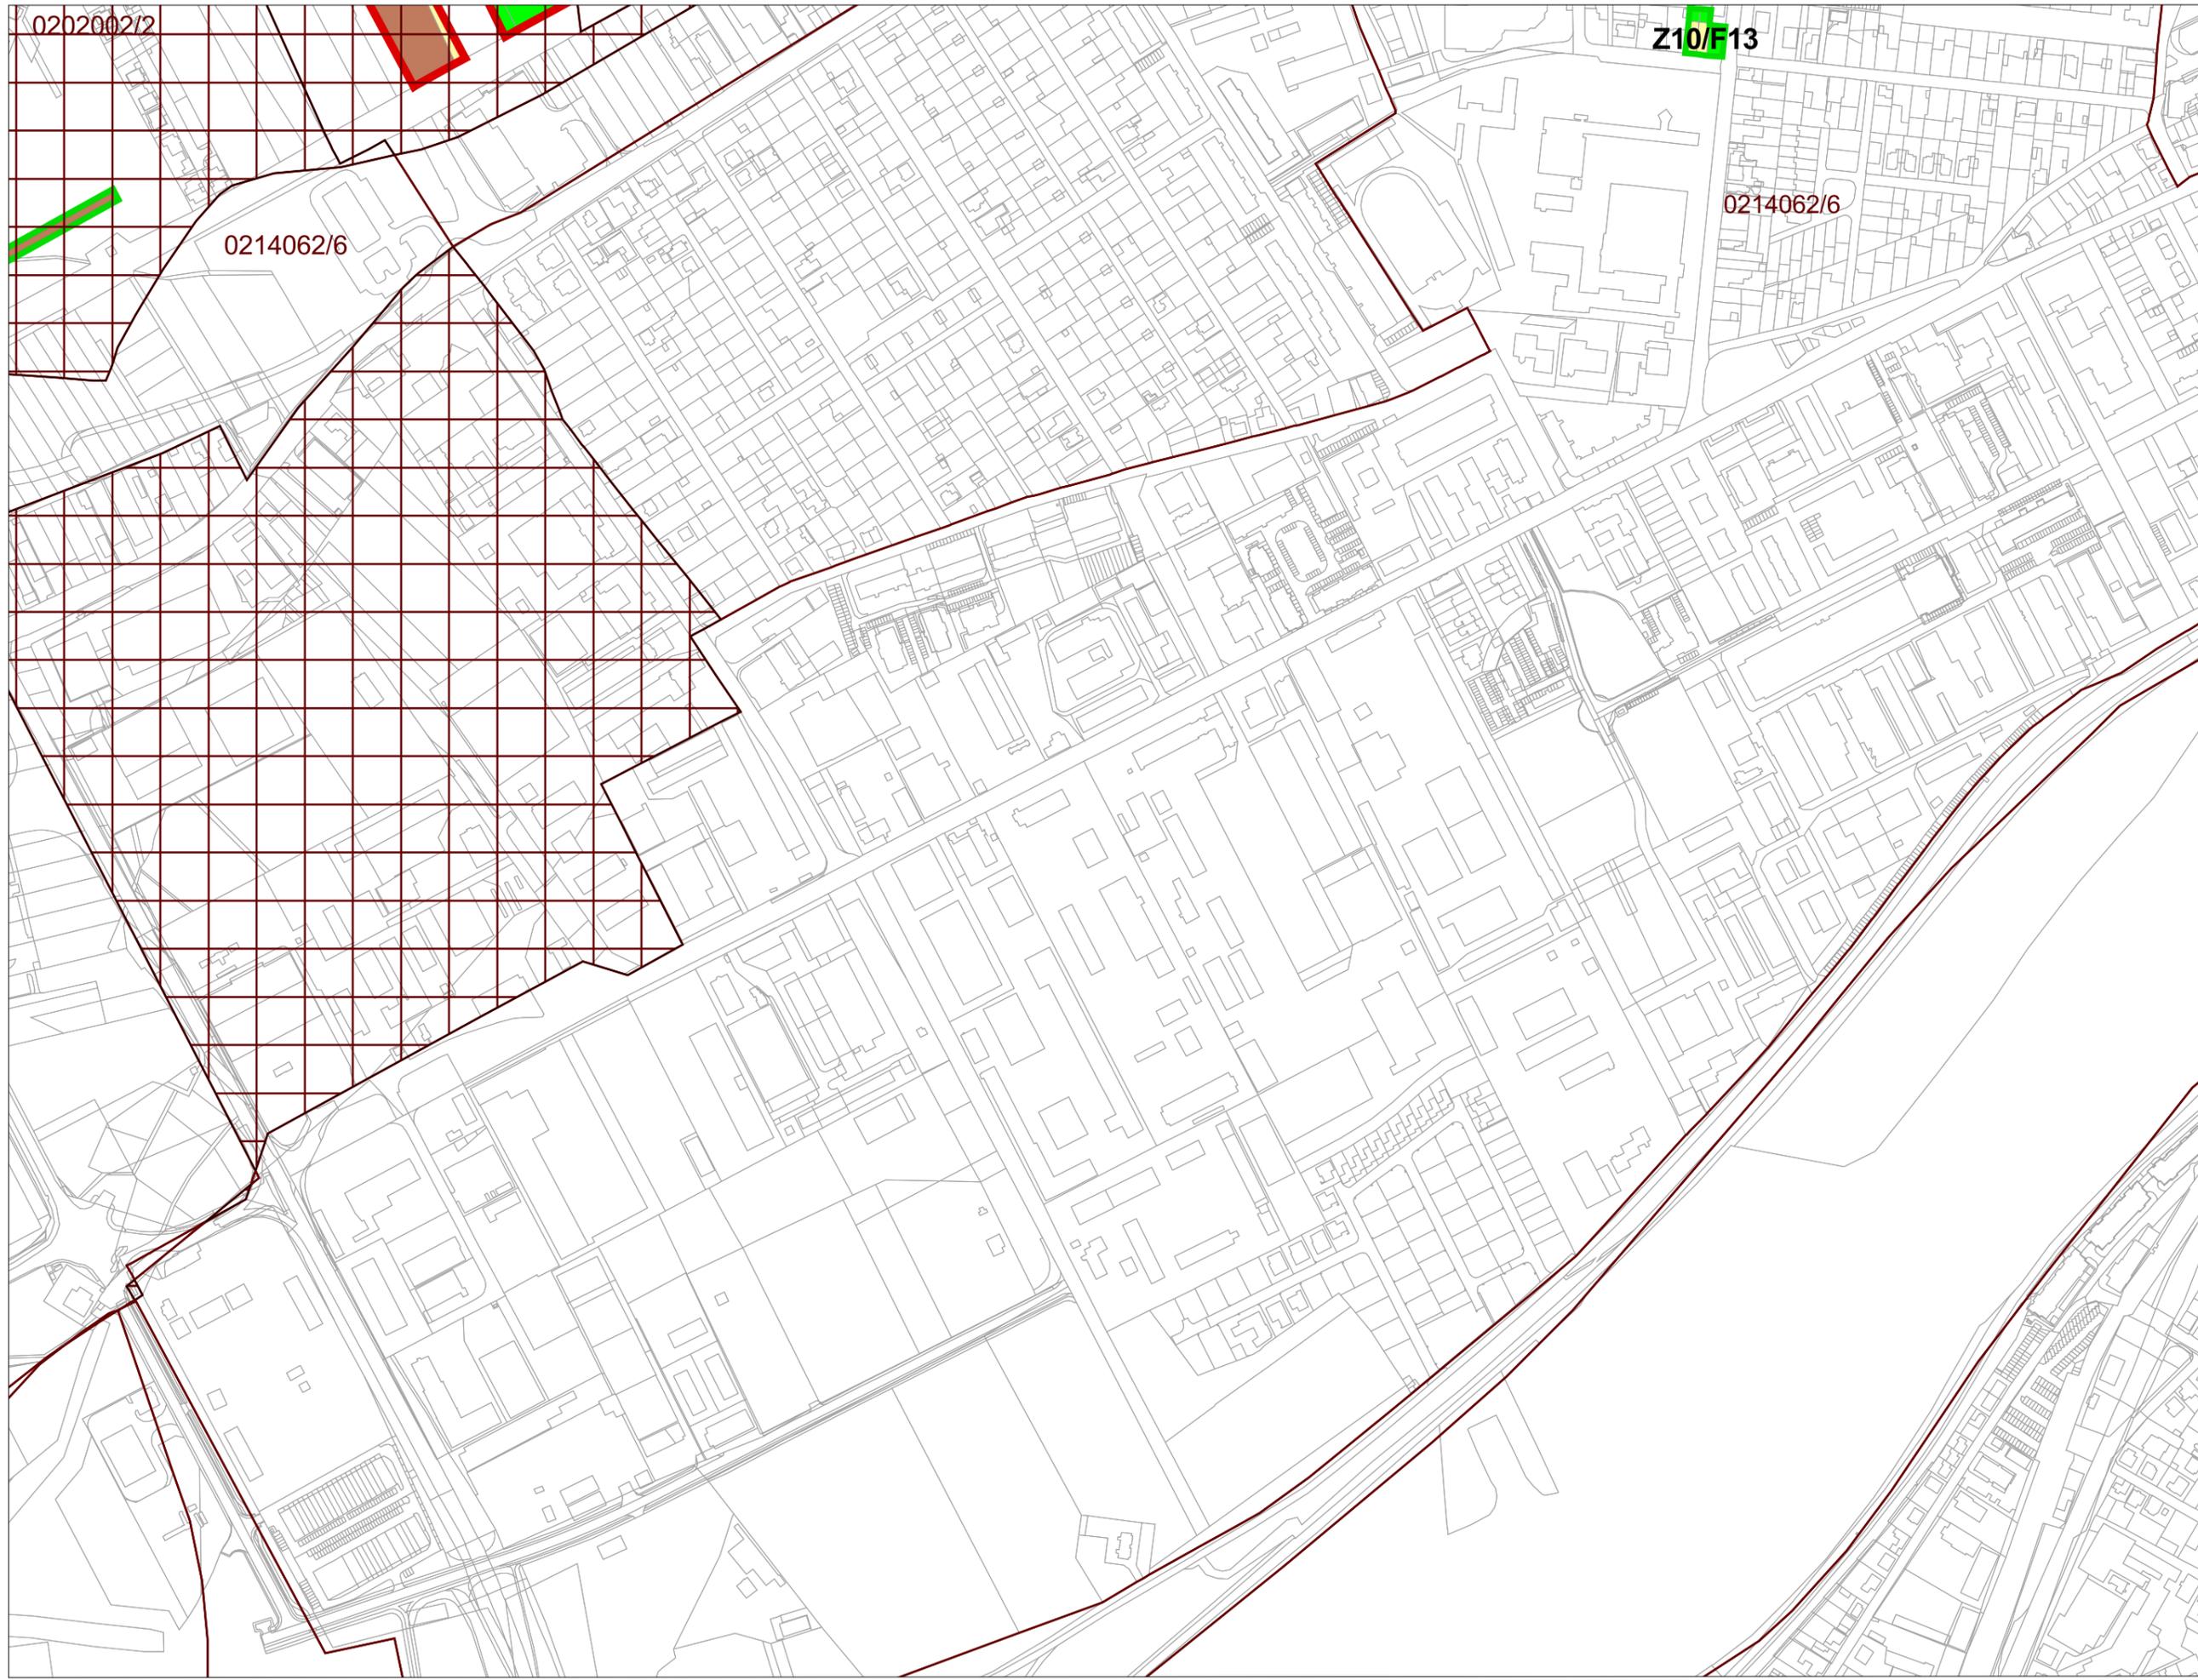

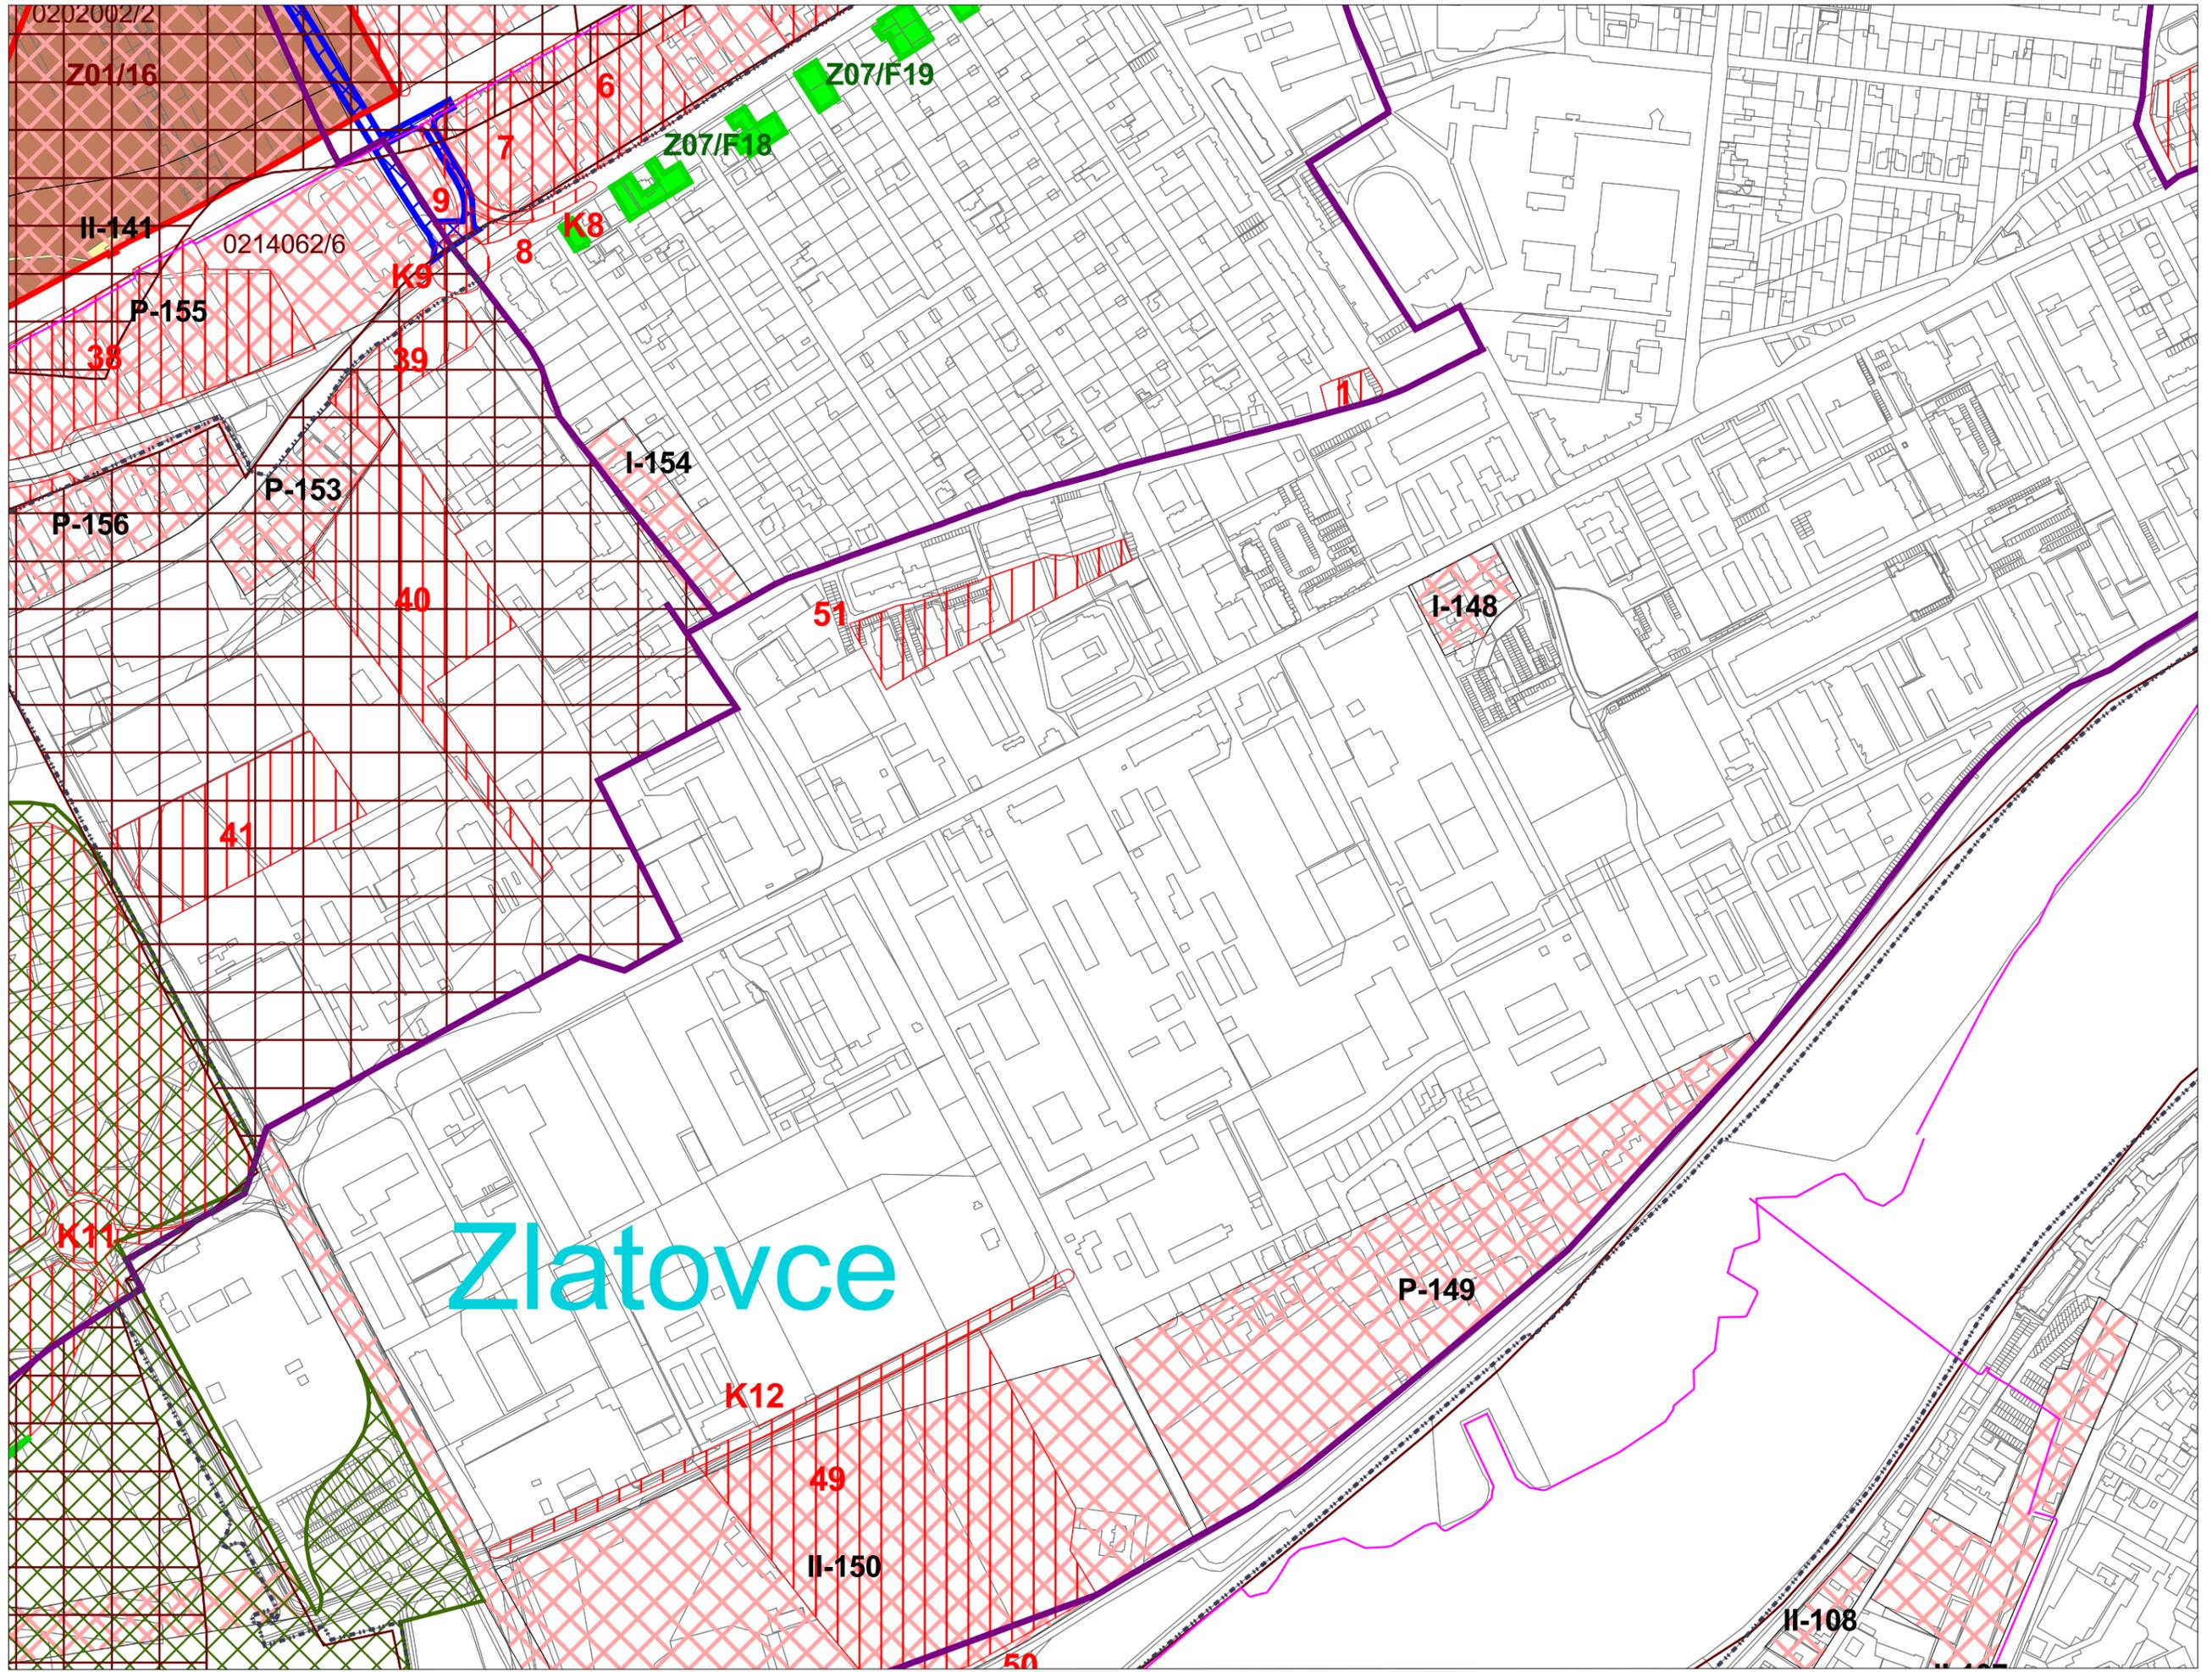


Zlatovce

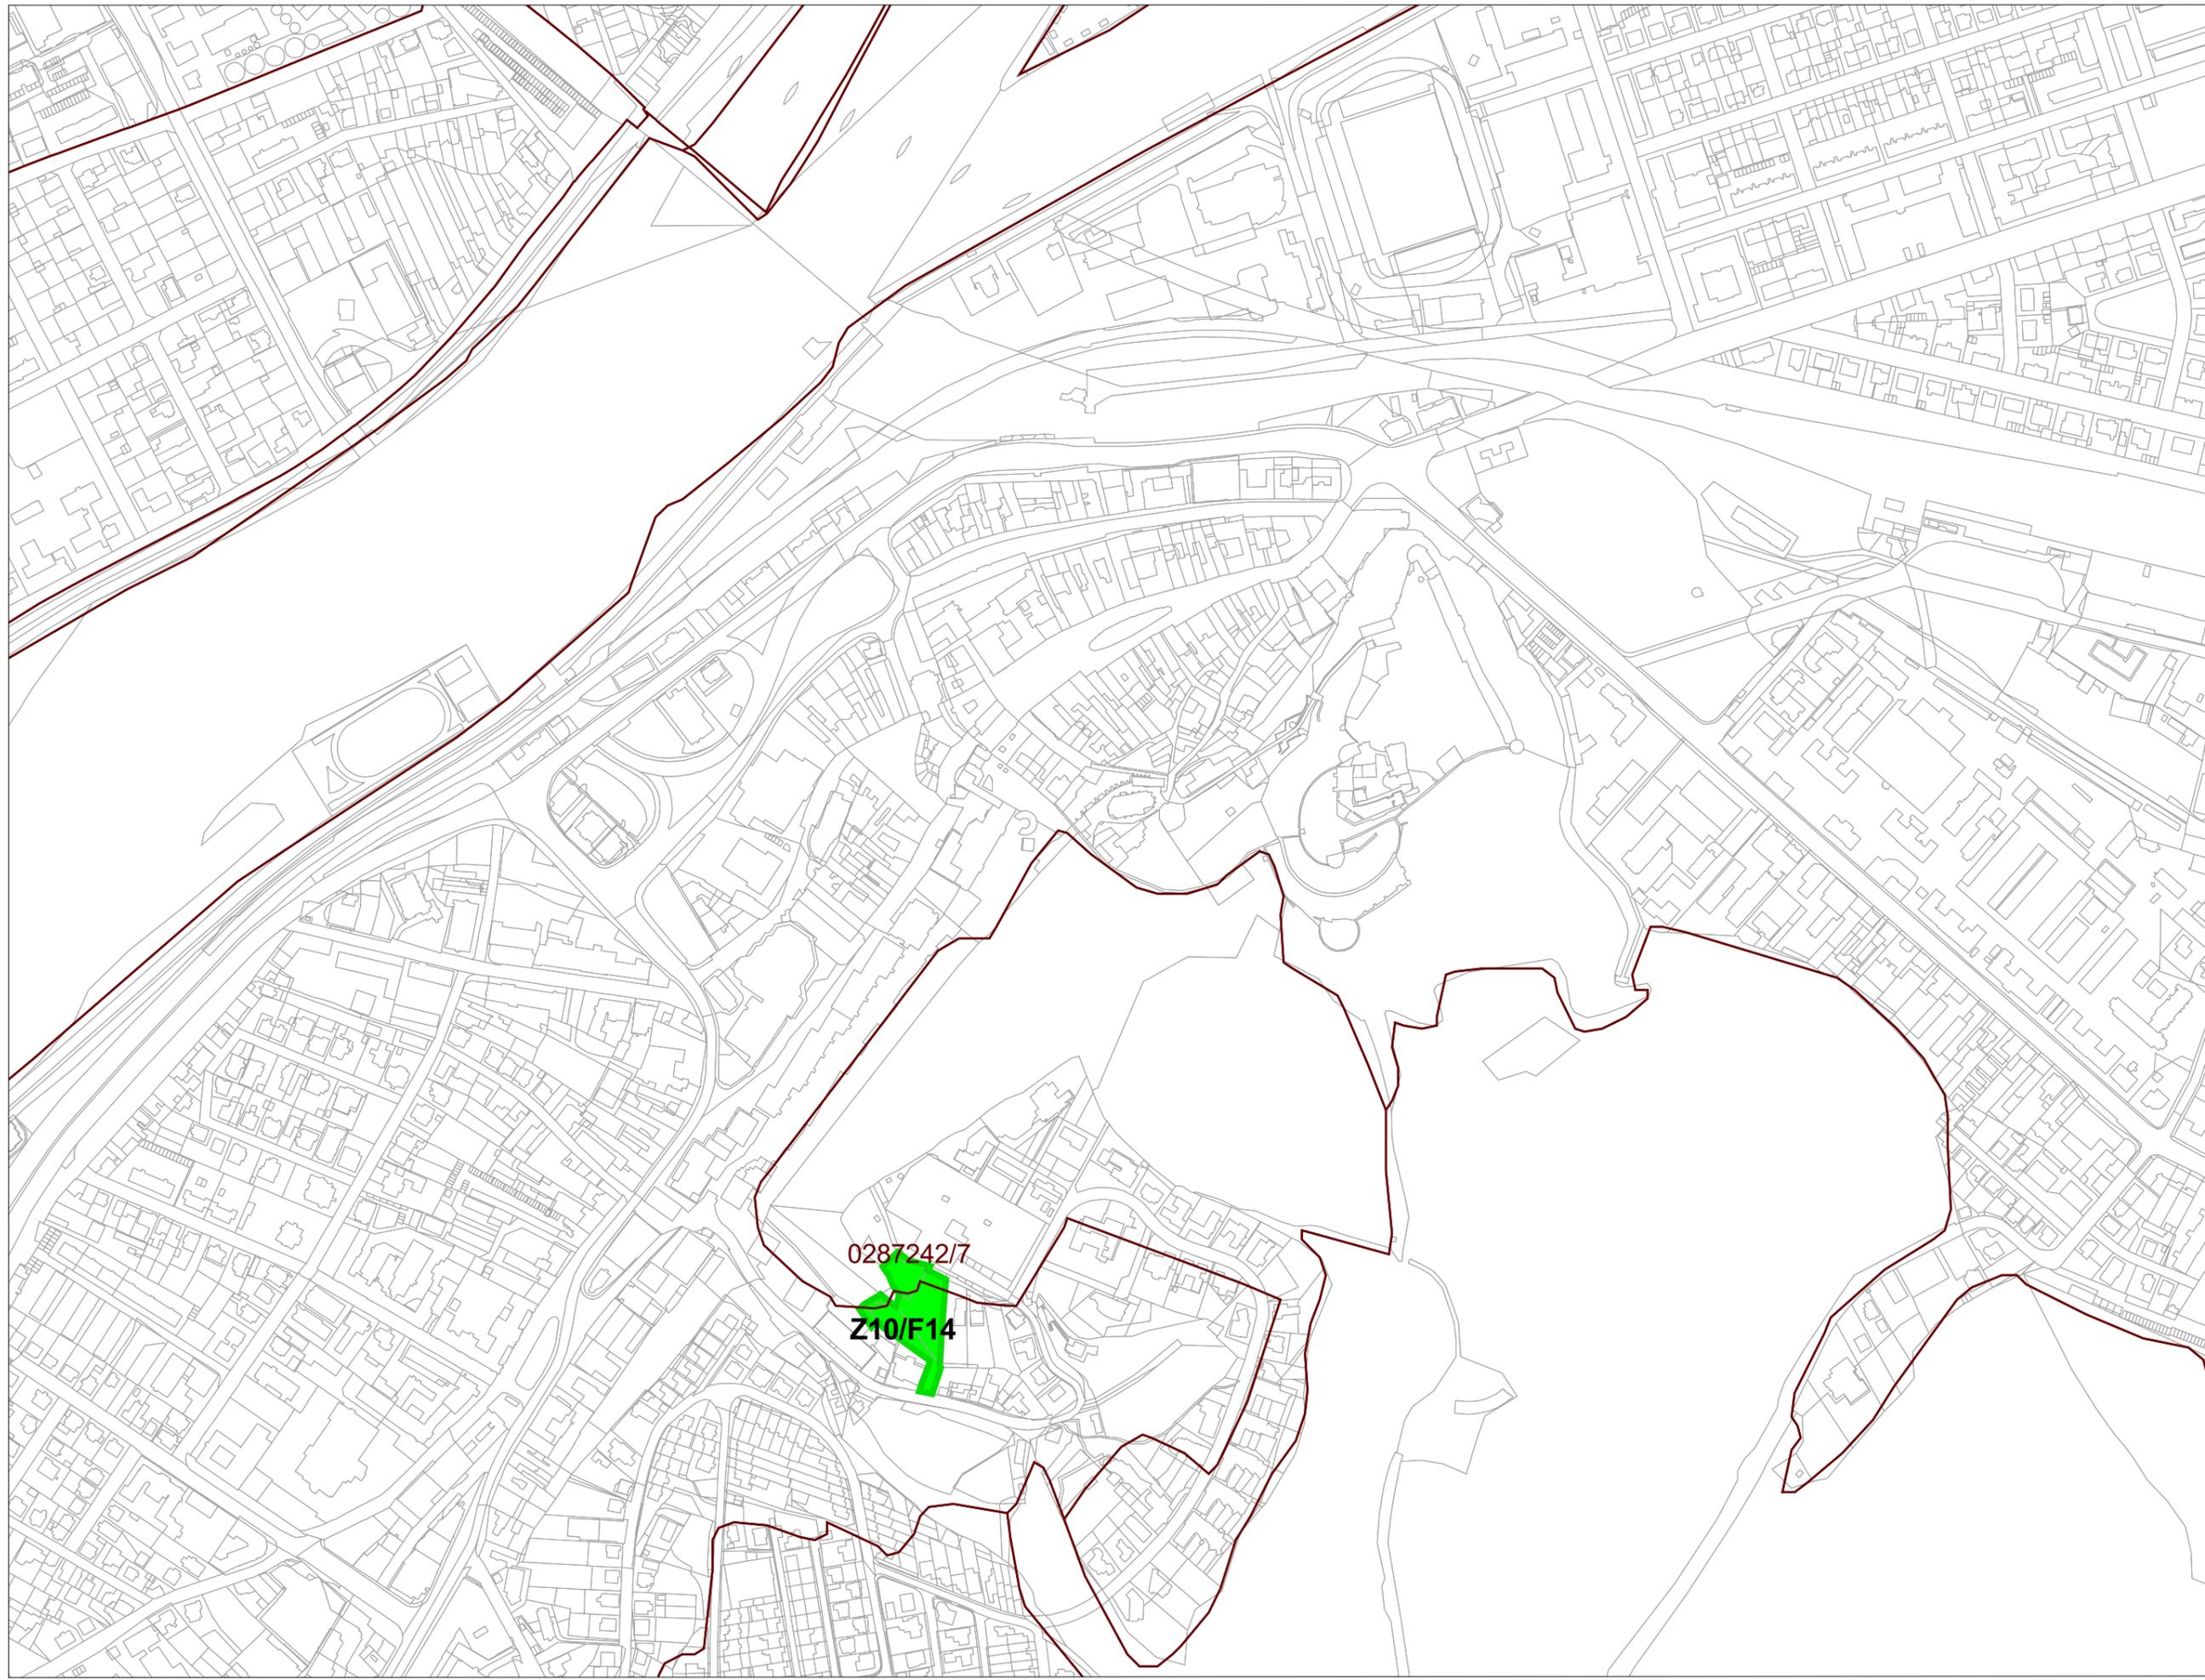

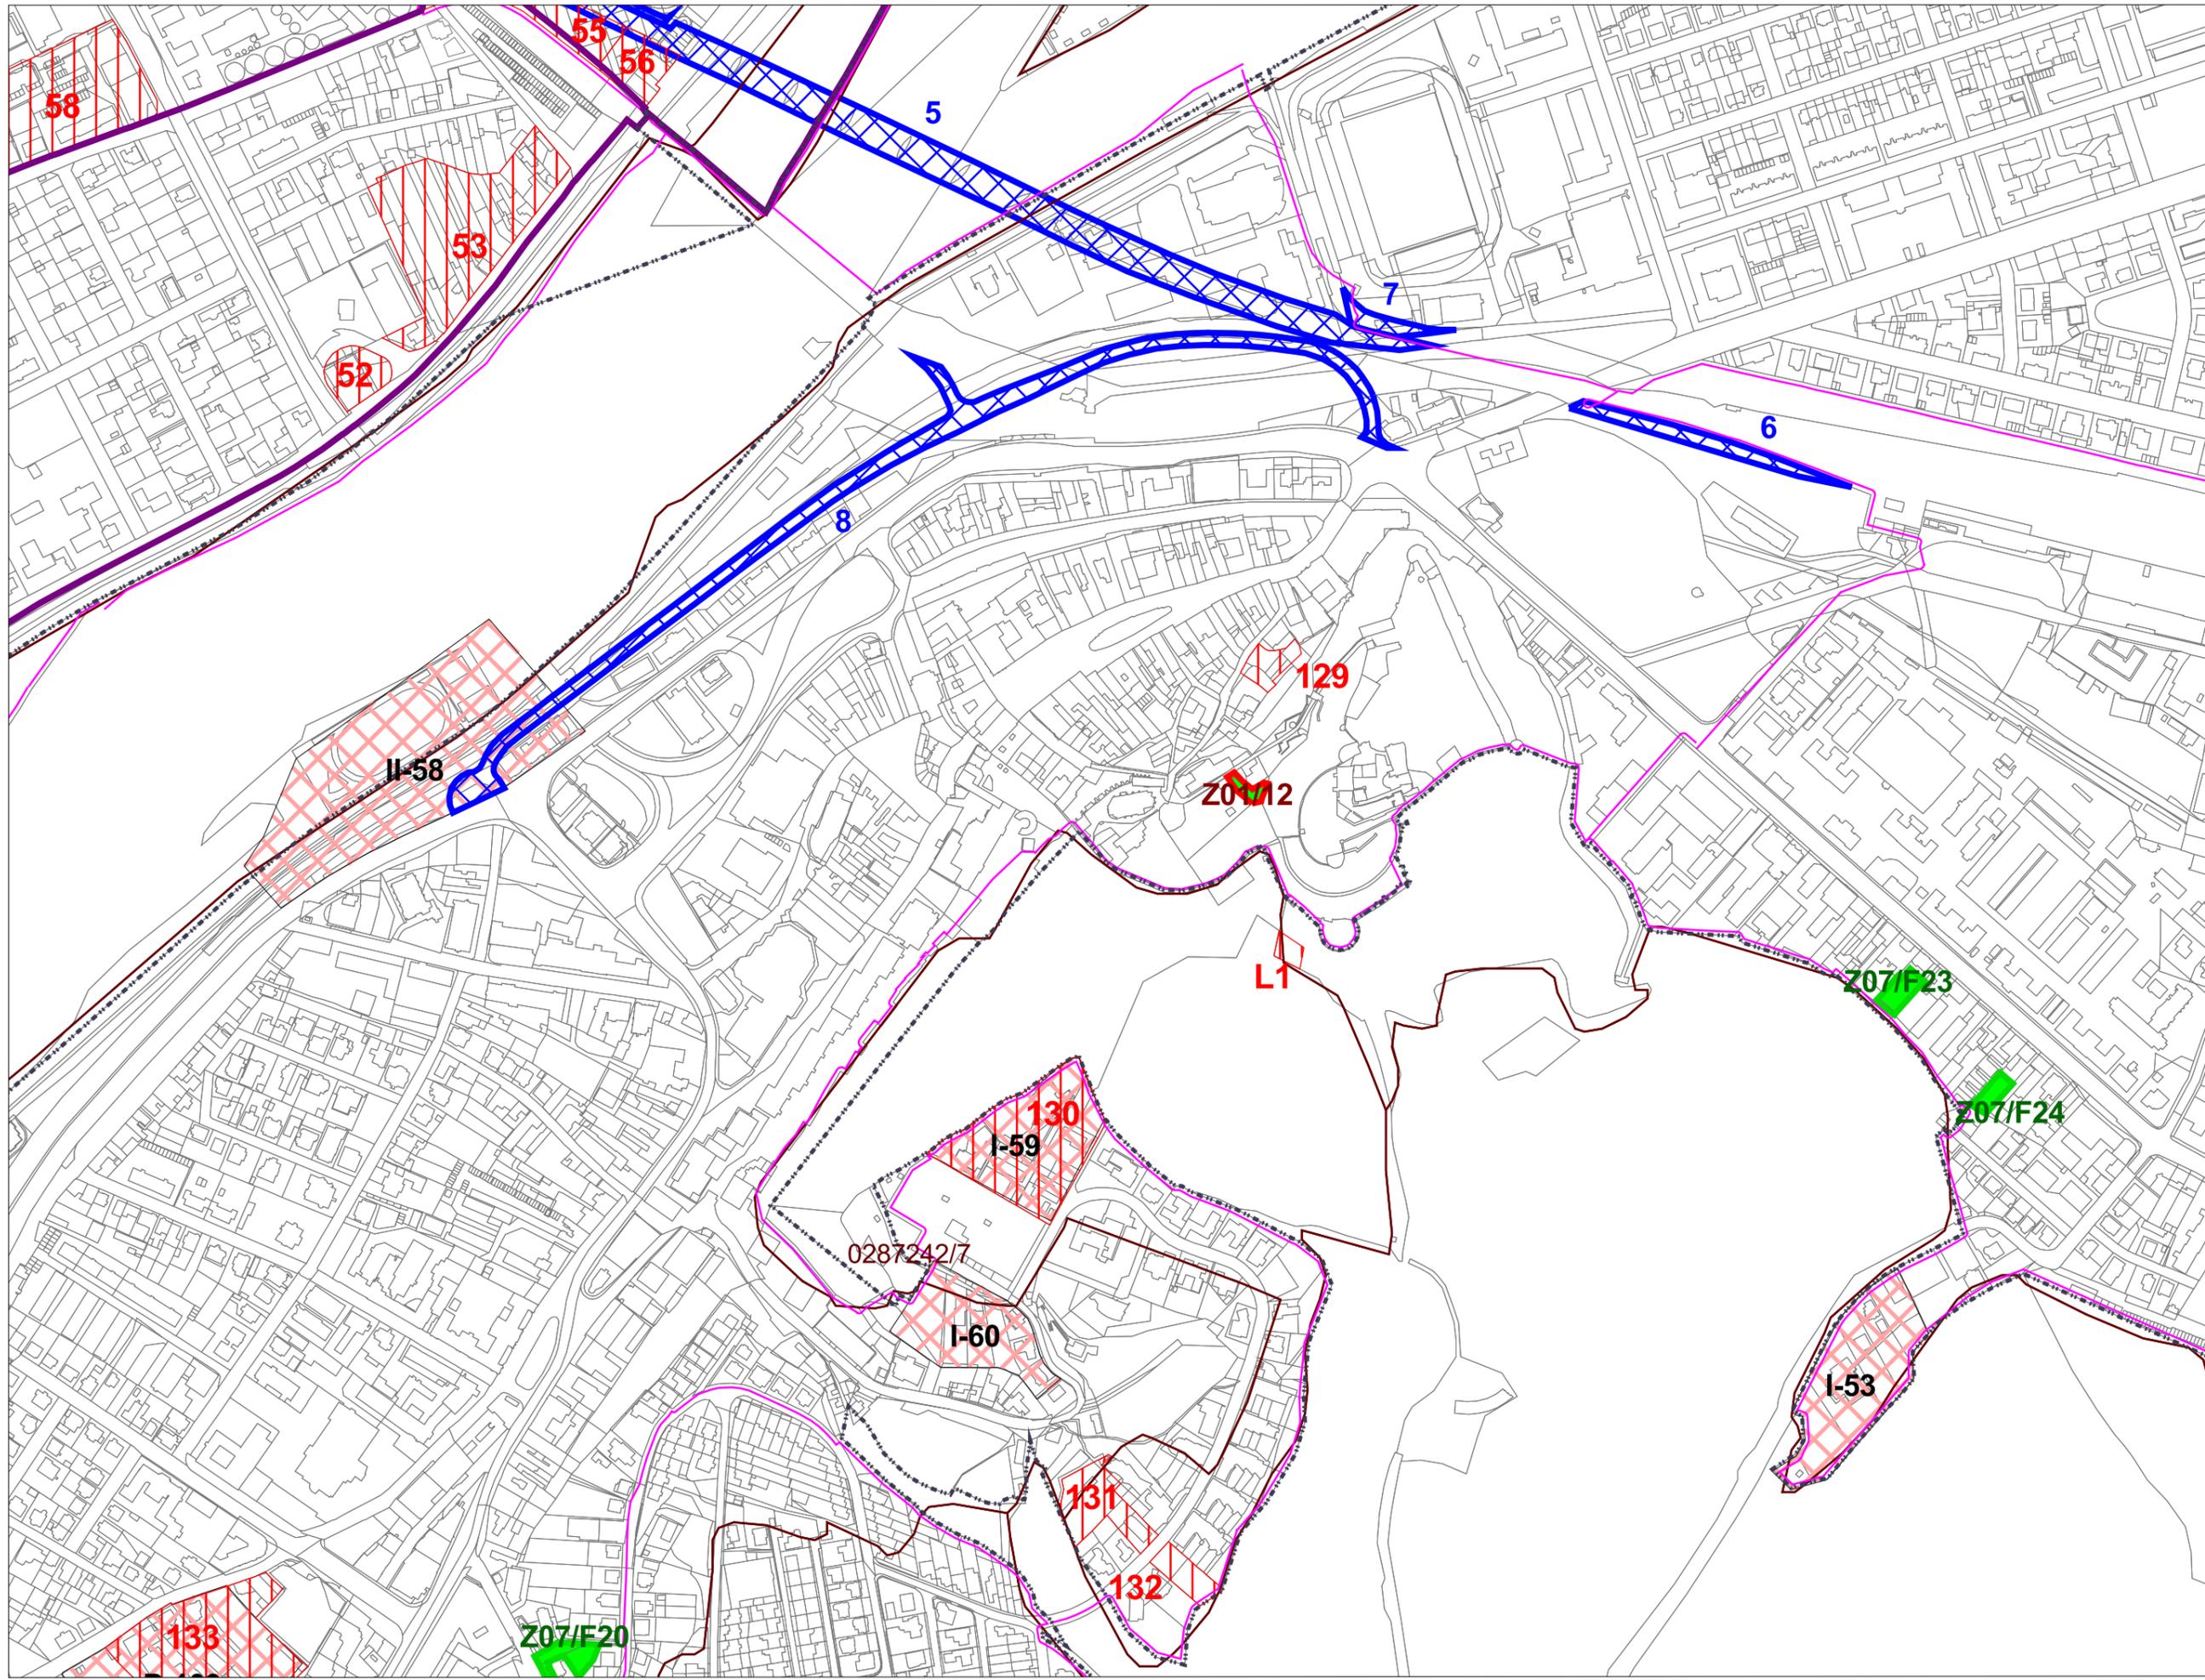




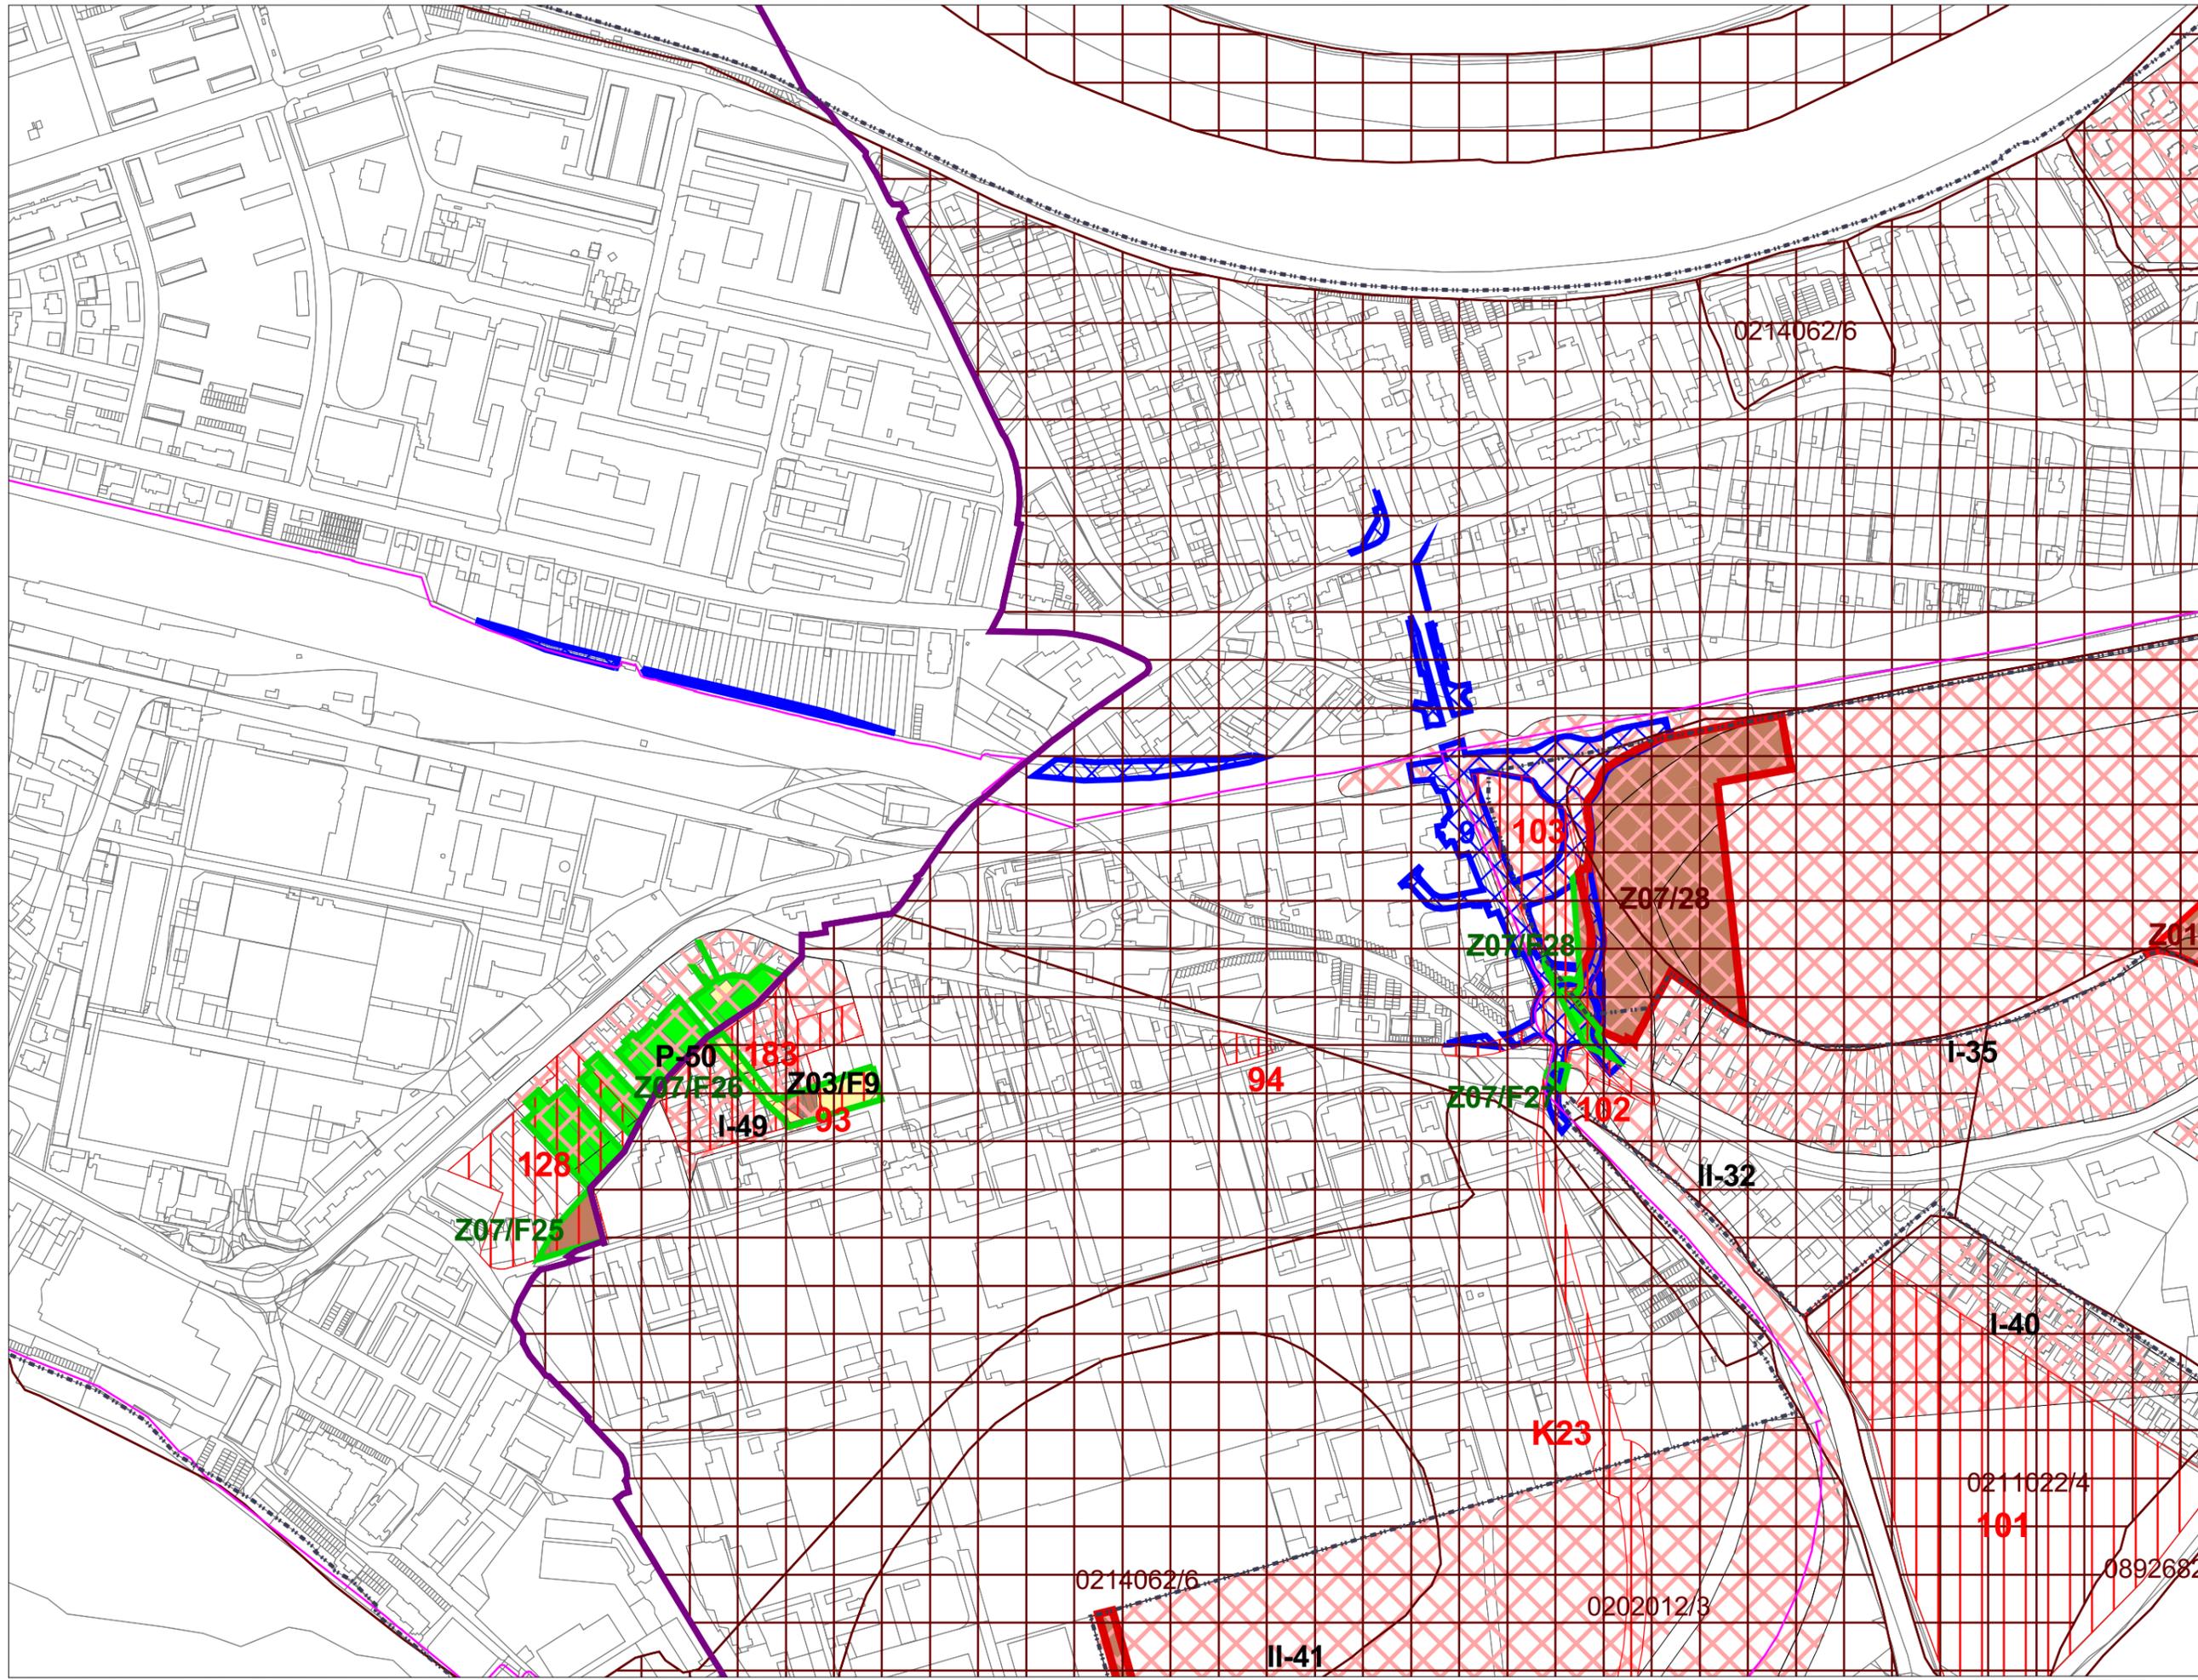


M 1:5 000
 sekcia: M


8. Perspektívne použitie PP a LP
 na nepôdohospodárske účely


Územný plán mesta Trenčín
 v znení ZaD č.1-9,11

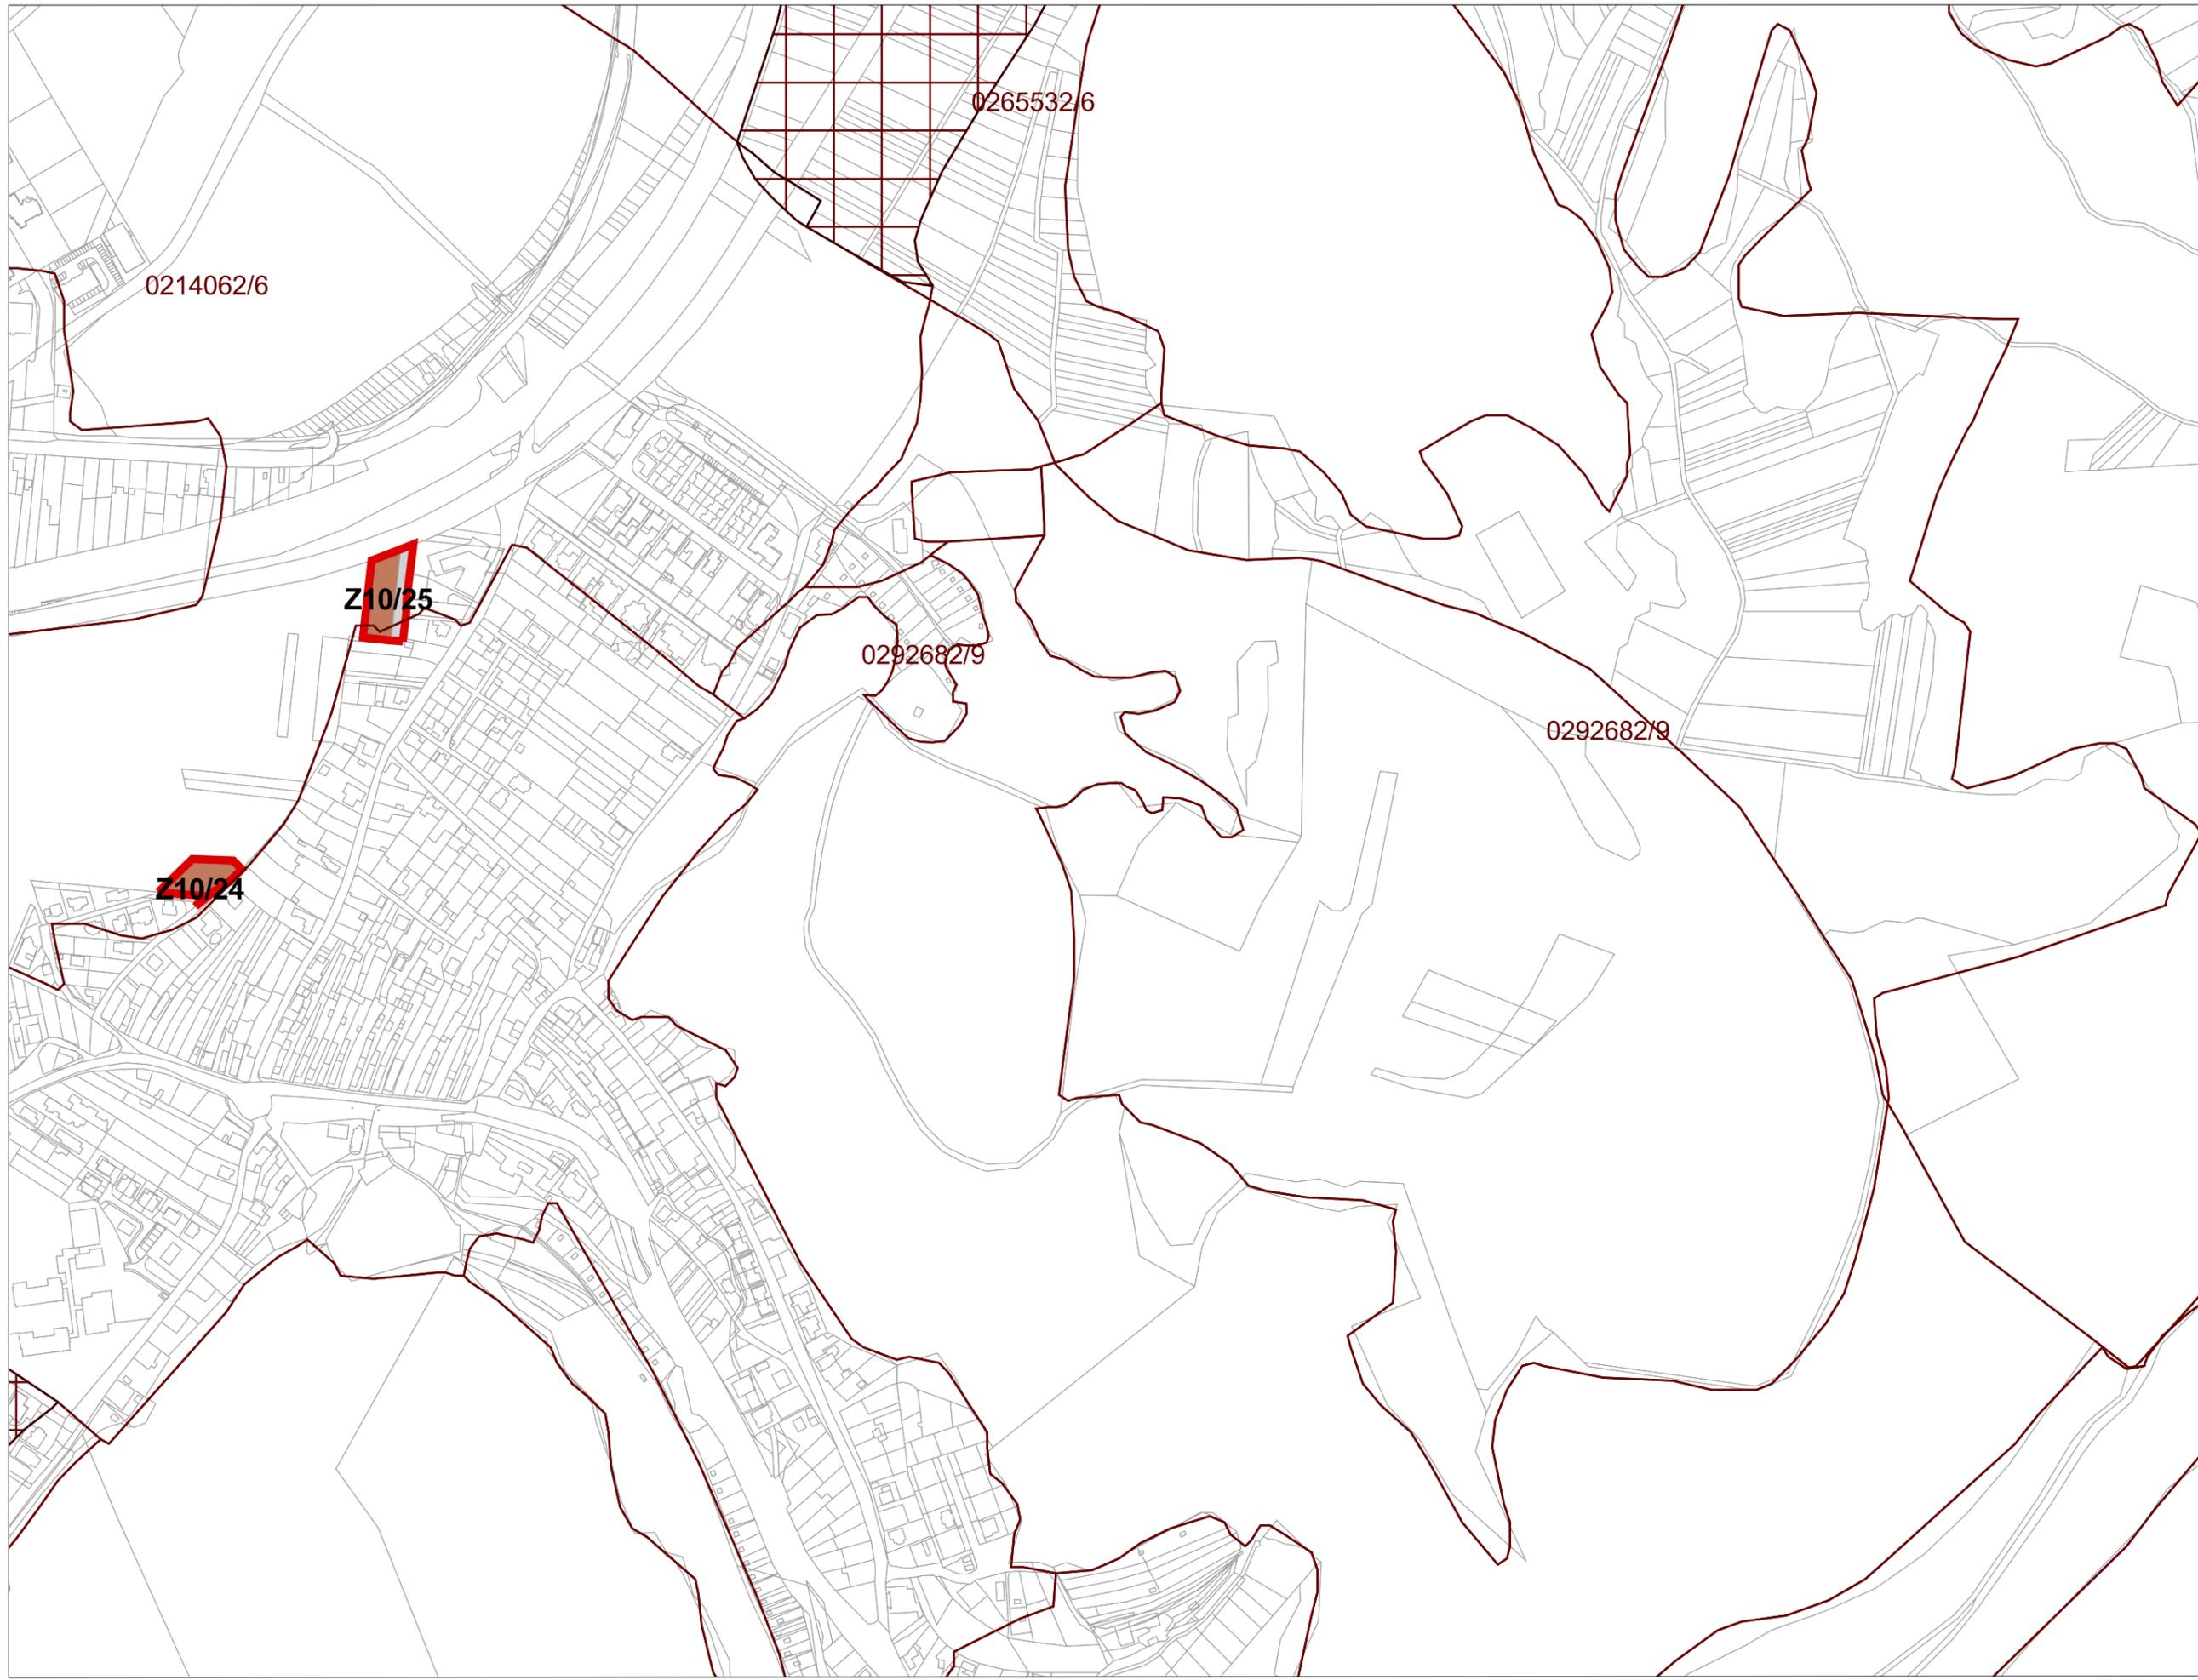

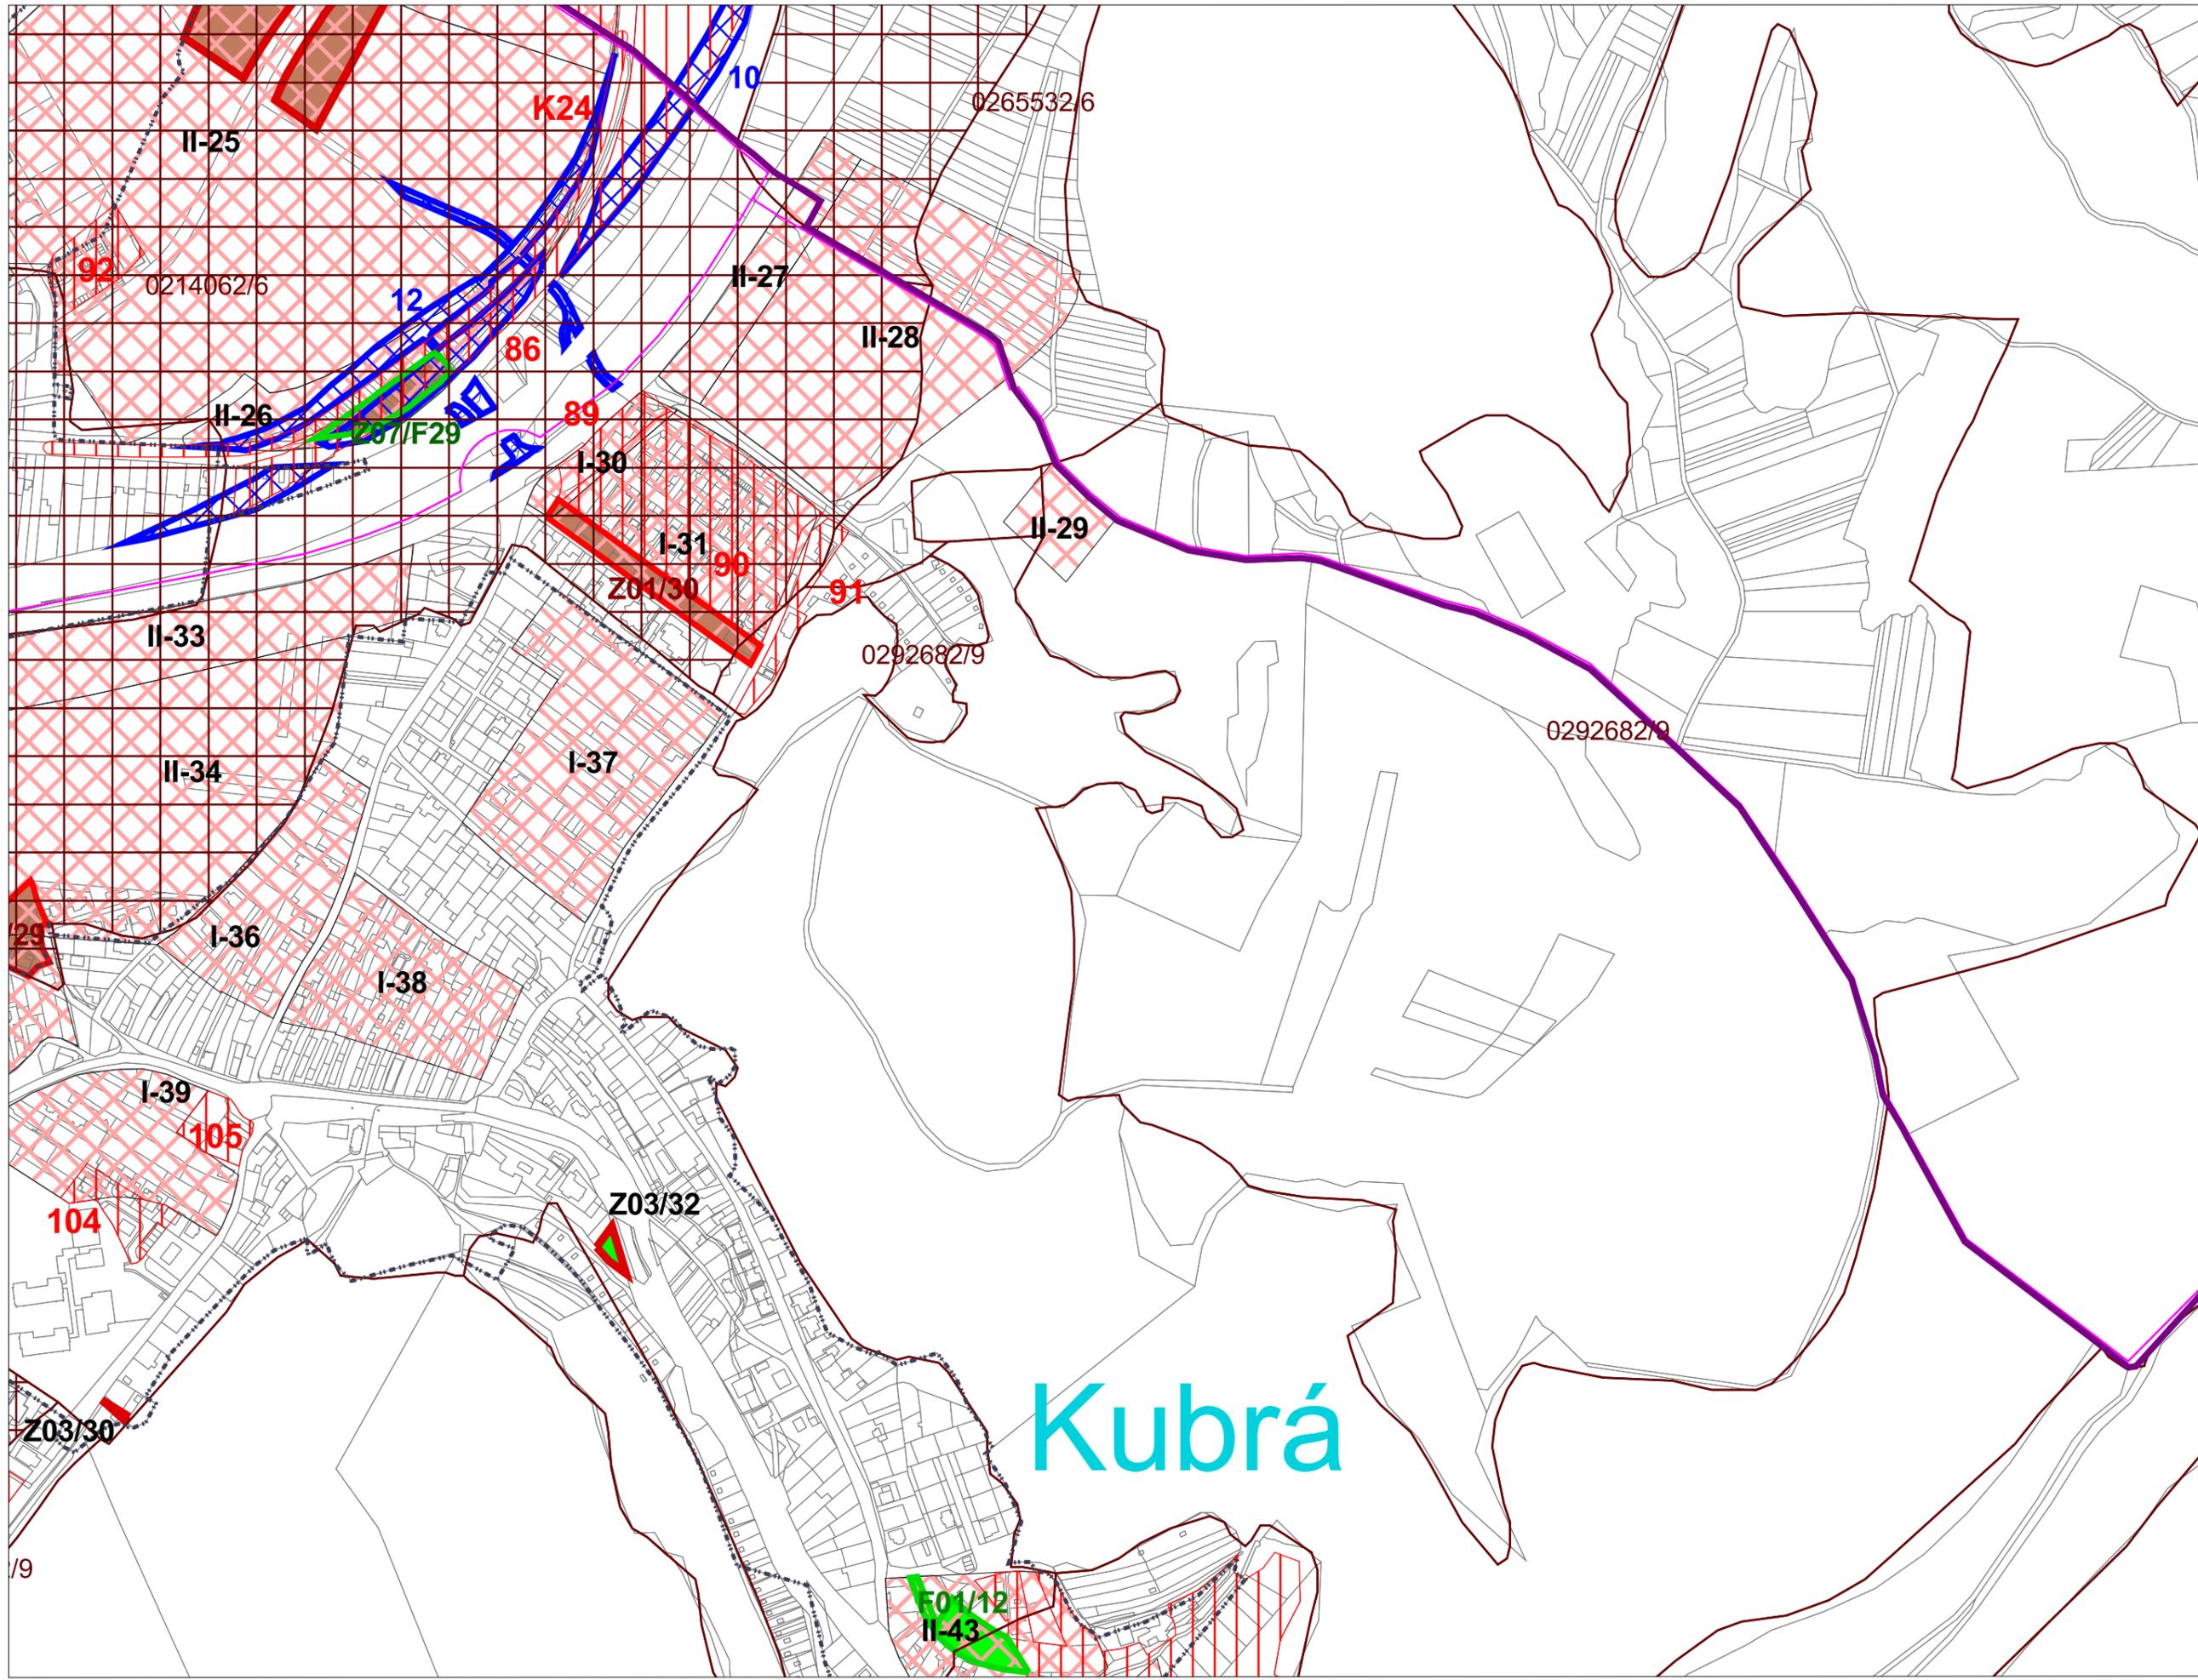

Kubrá

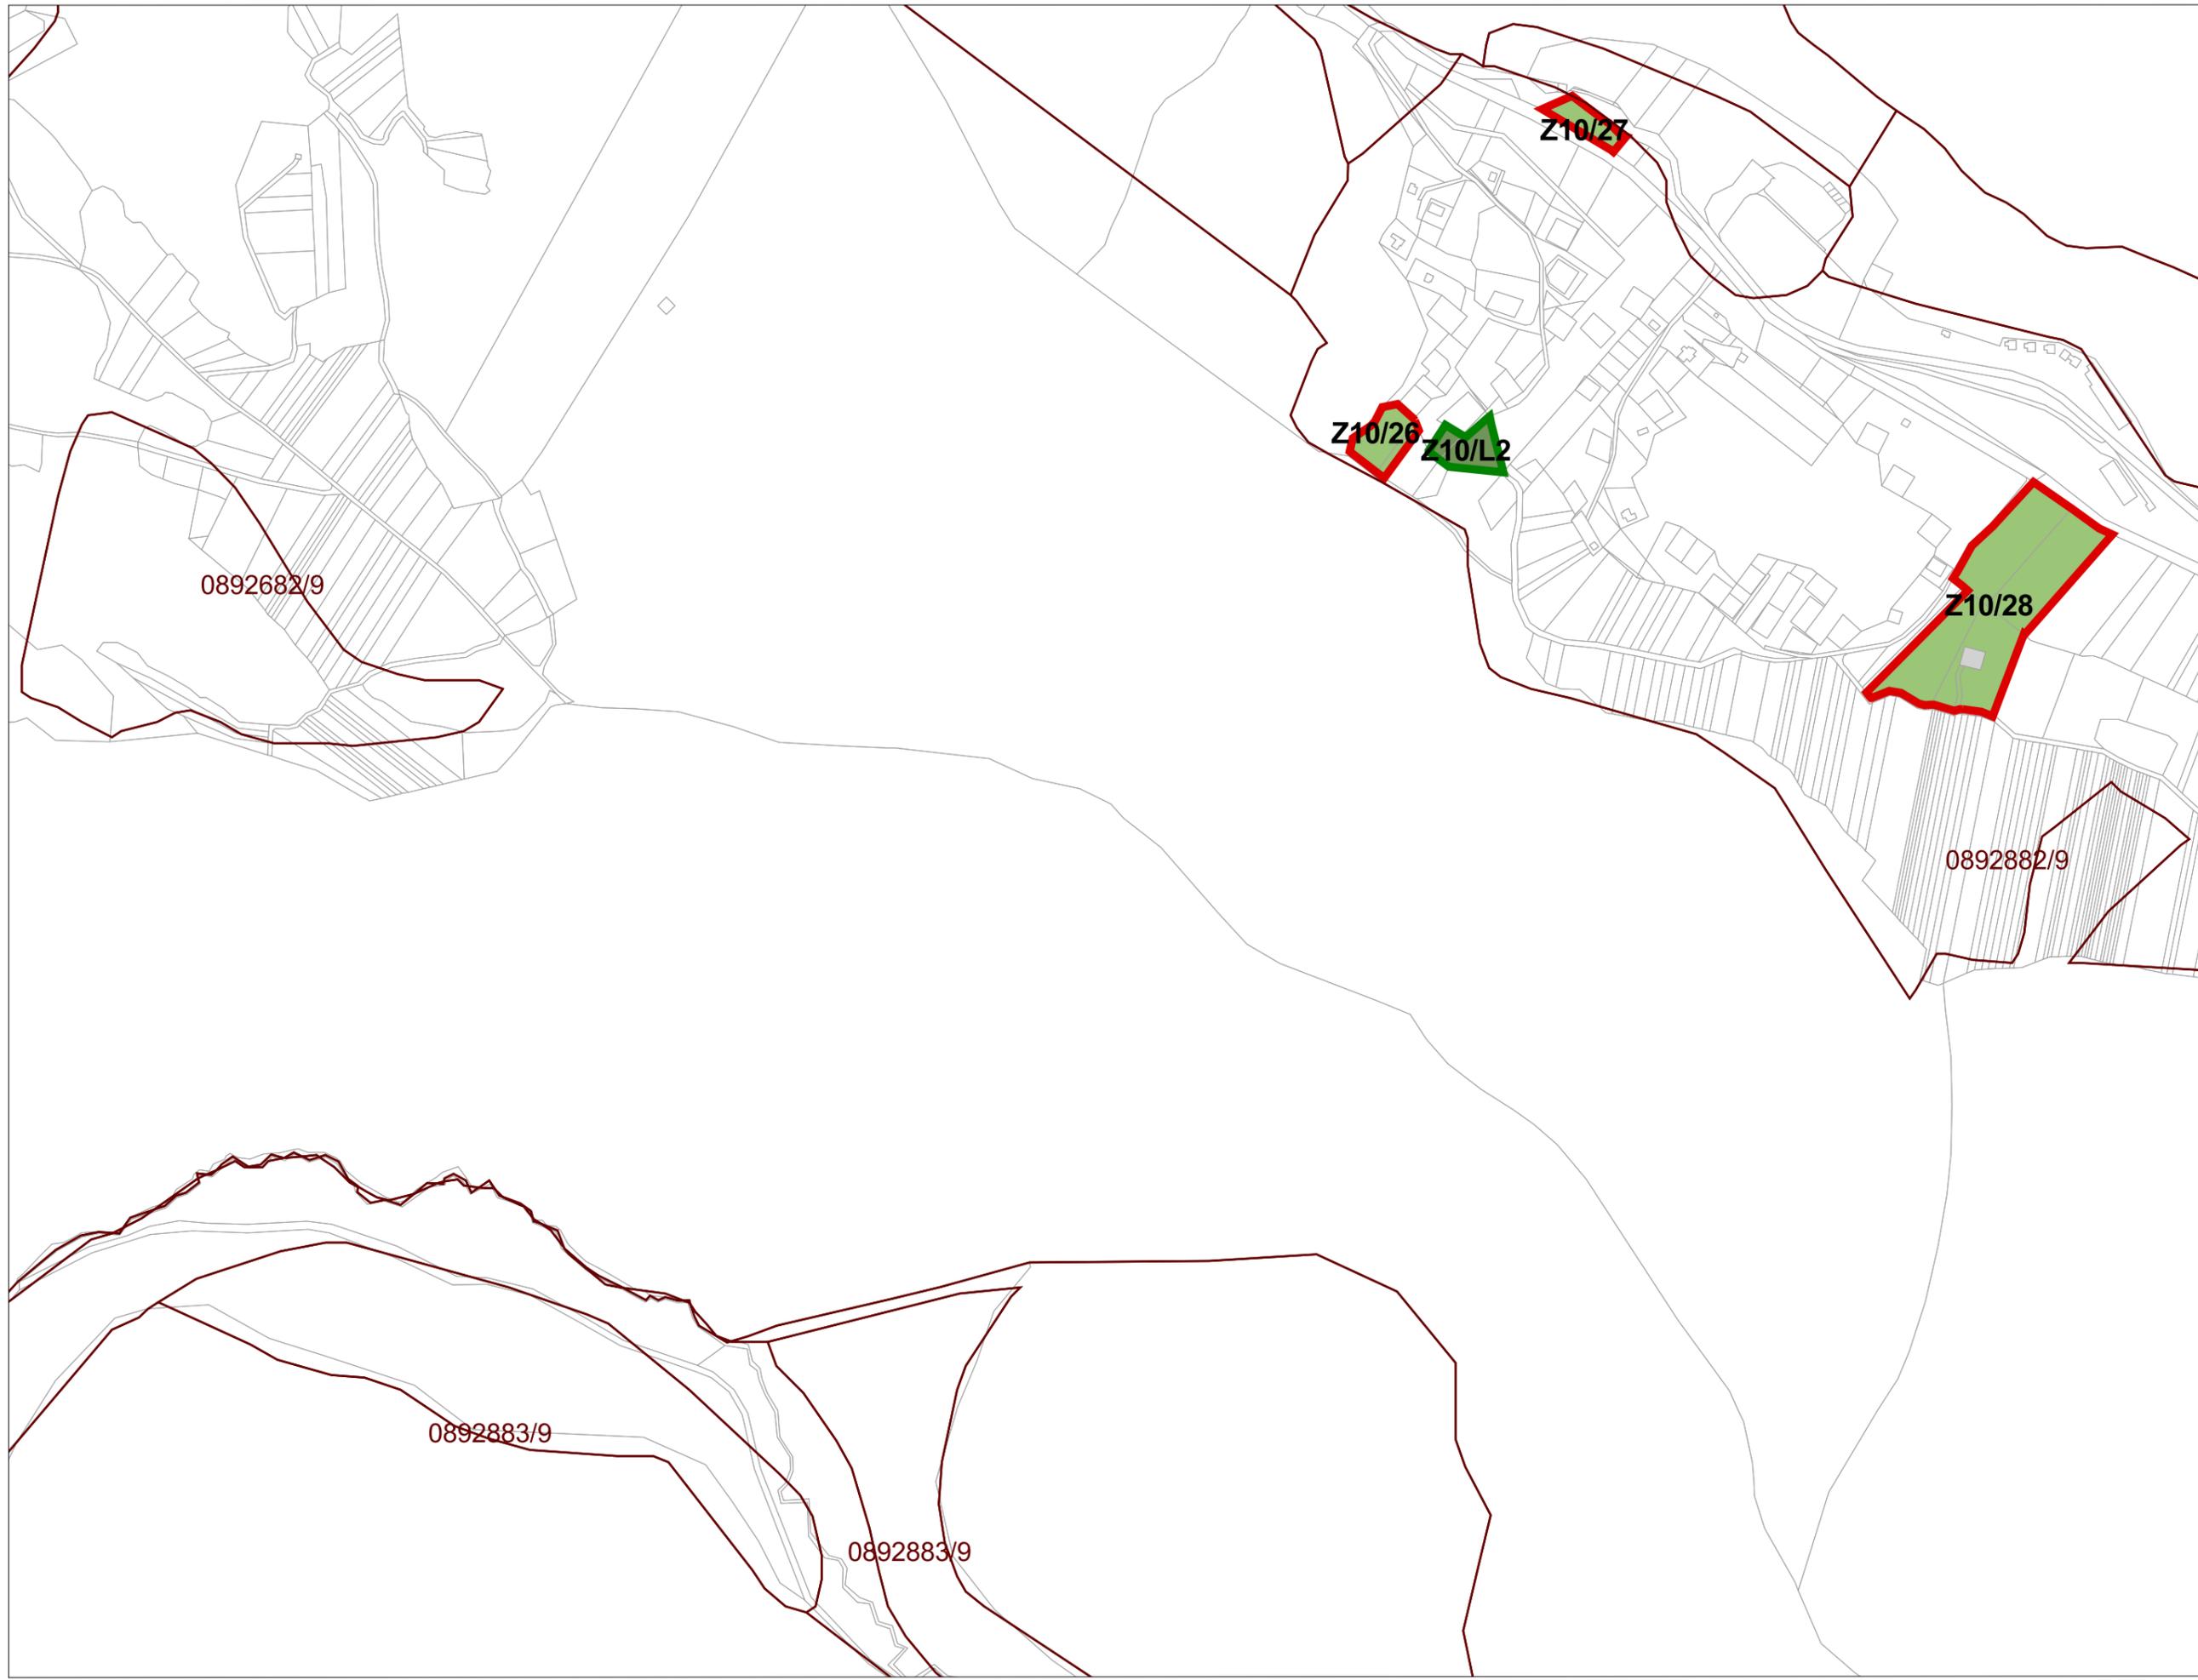

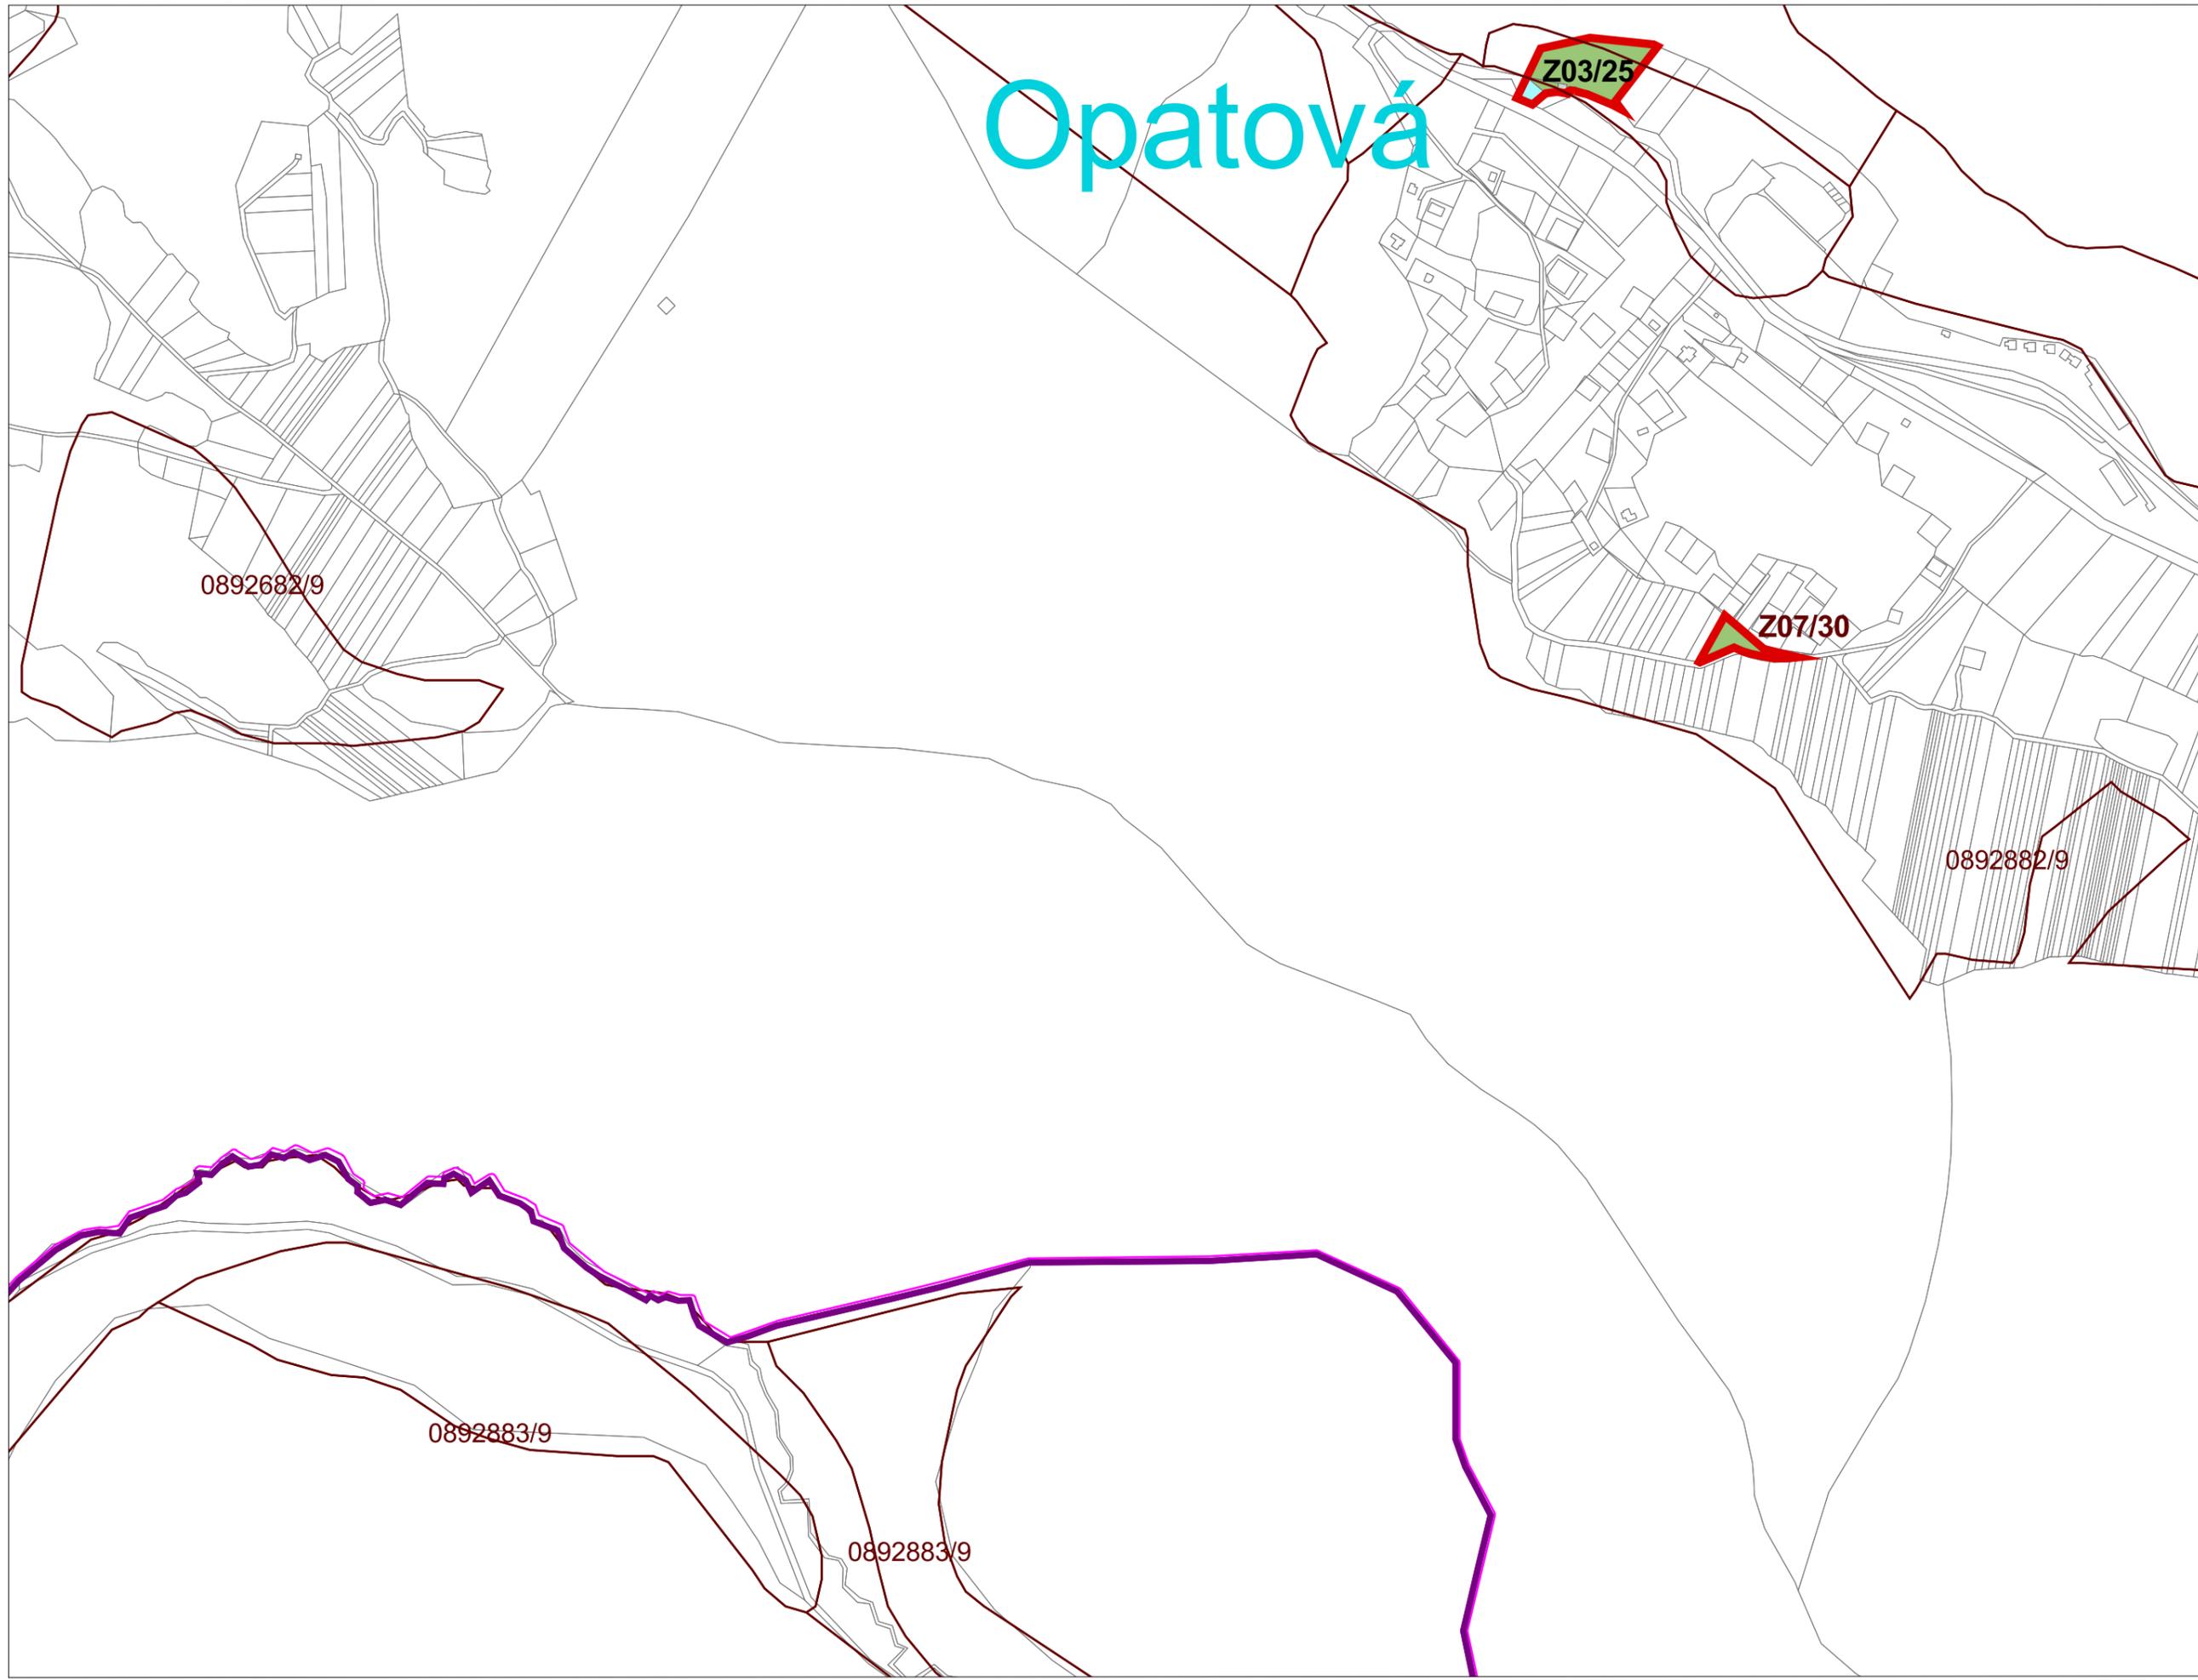

Opatová

0892682/9


Z03/25

Z07/30

0892882/9

0892883/9

0892883/9

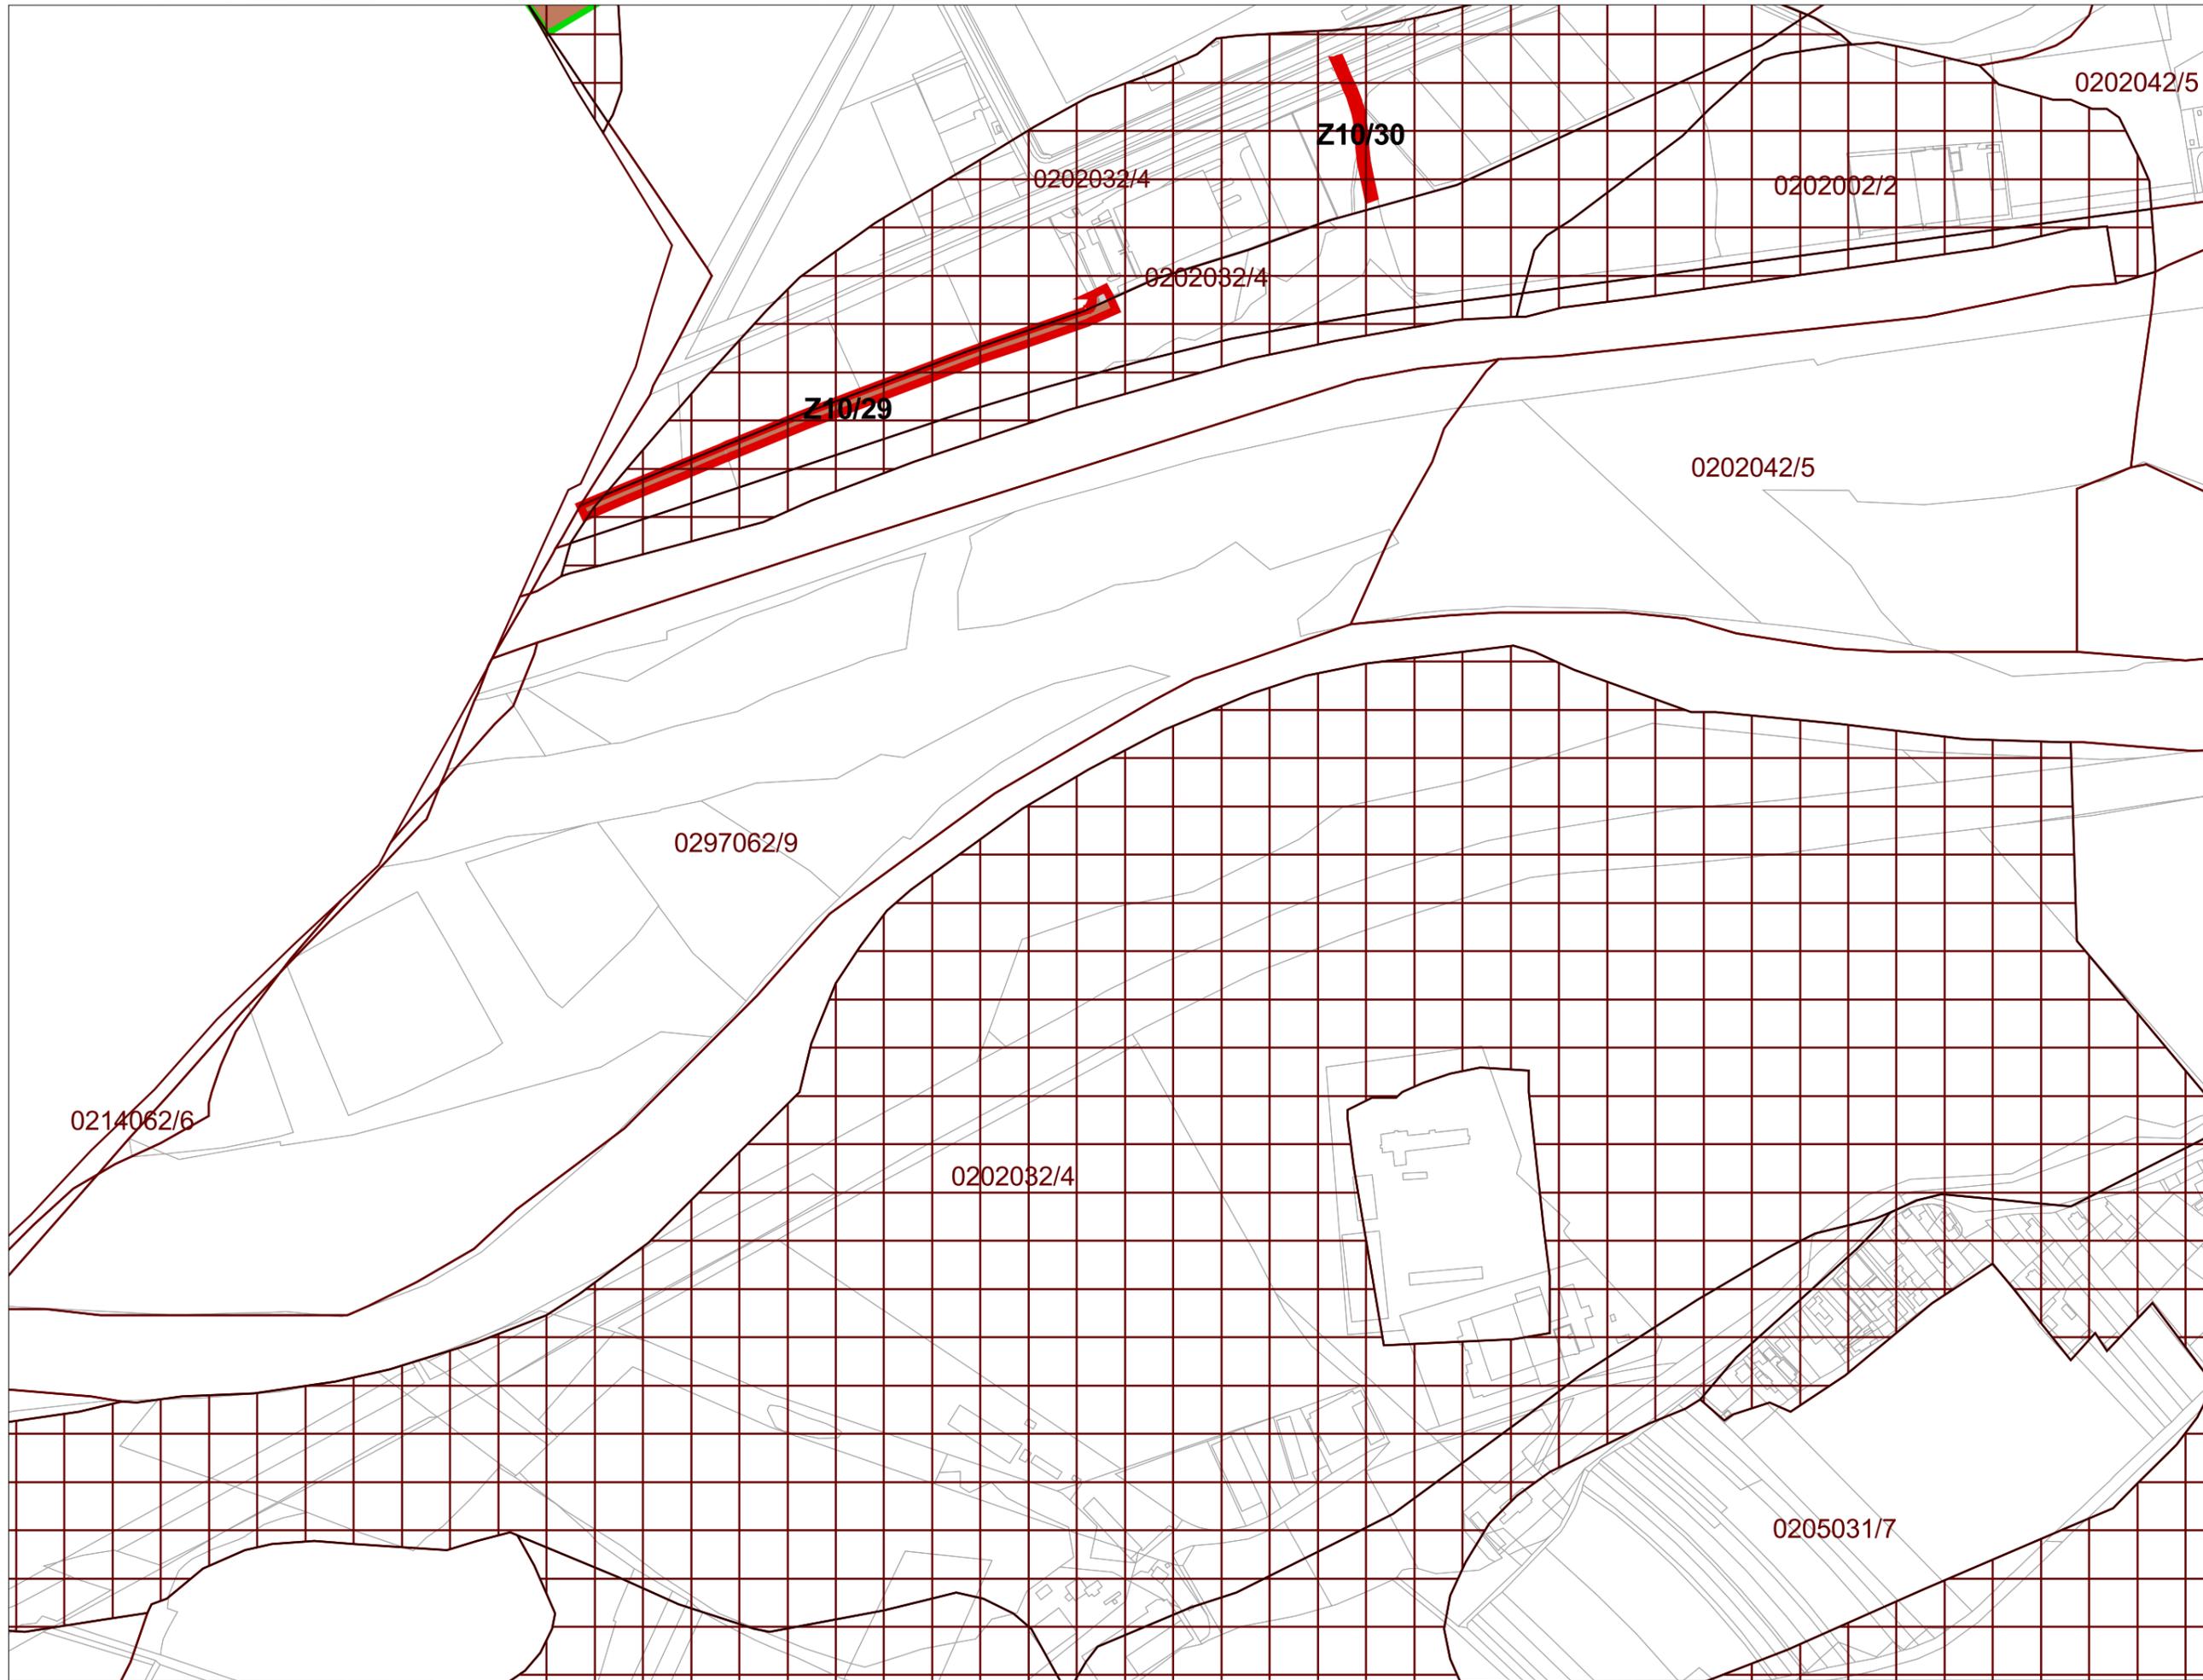

0214062/6

0297062/9

0202032/4

0202032/4

0202032/4

0202042/5


0202002/2


0202042/5


Z10/30


Z10/29


0205031/7

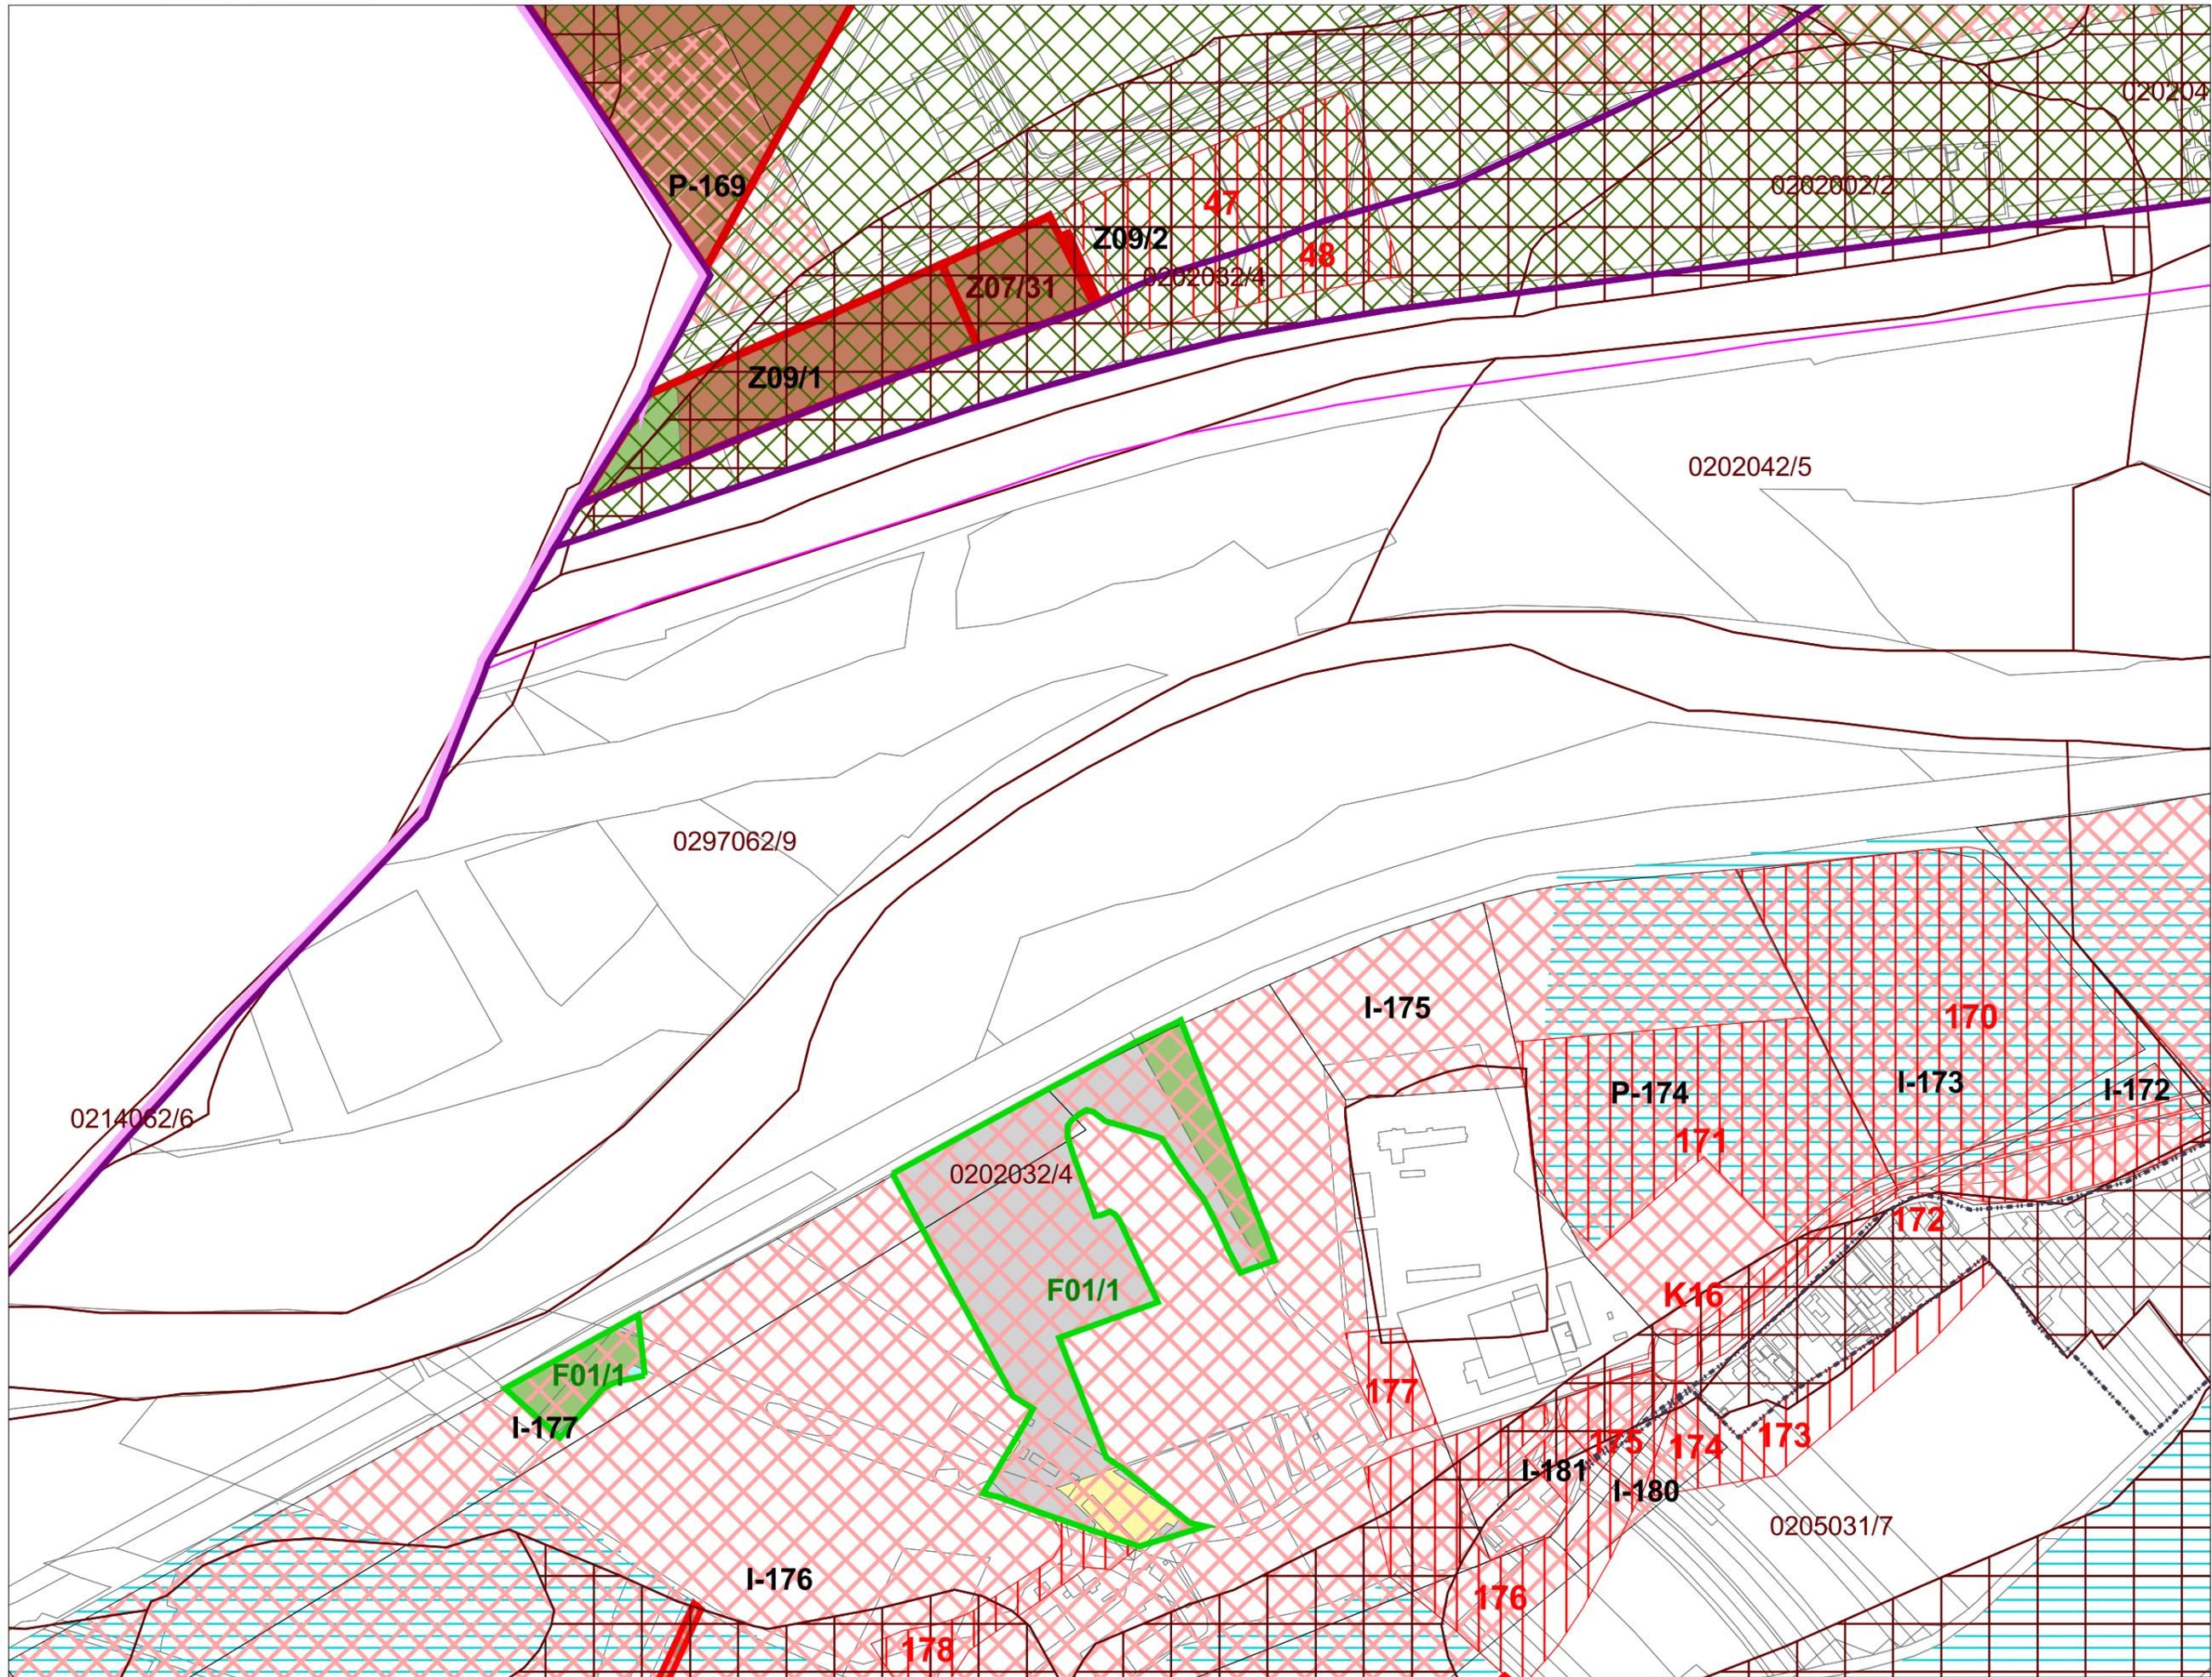

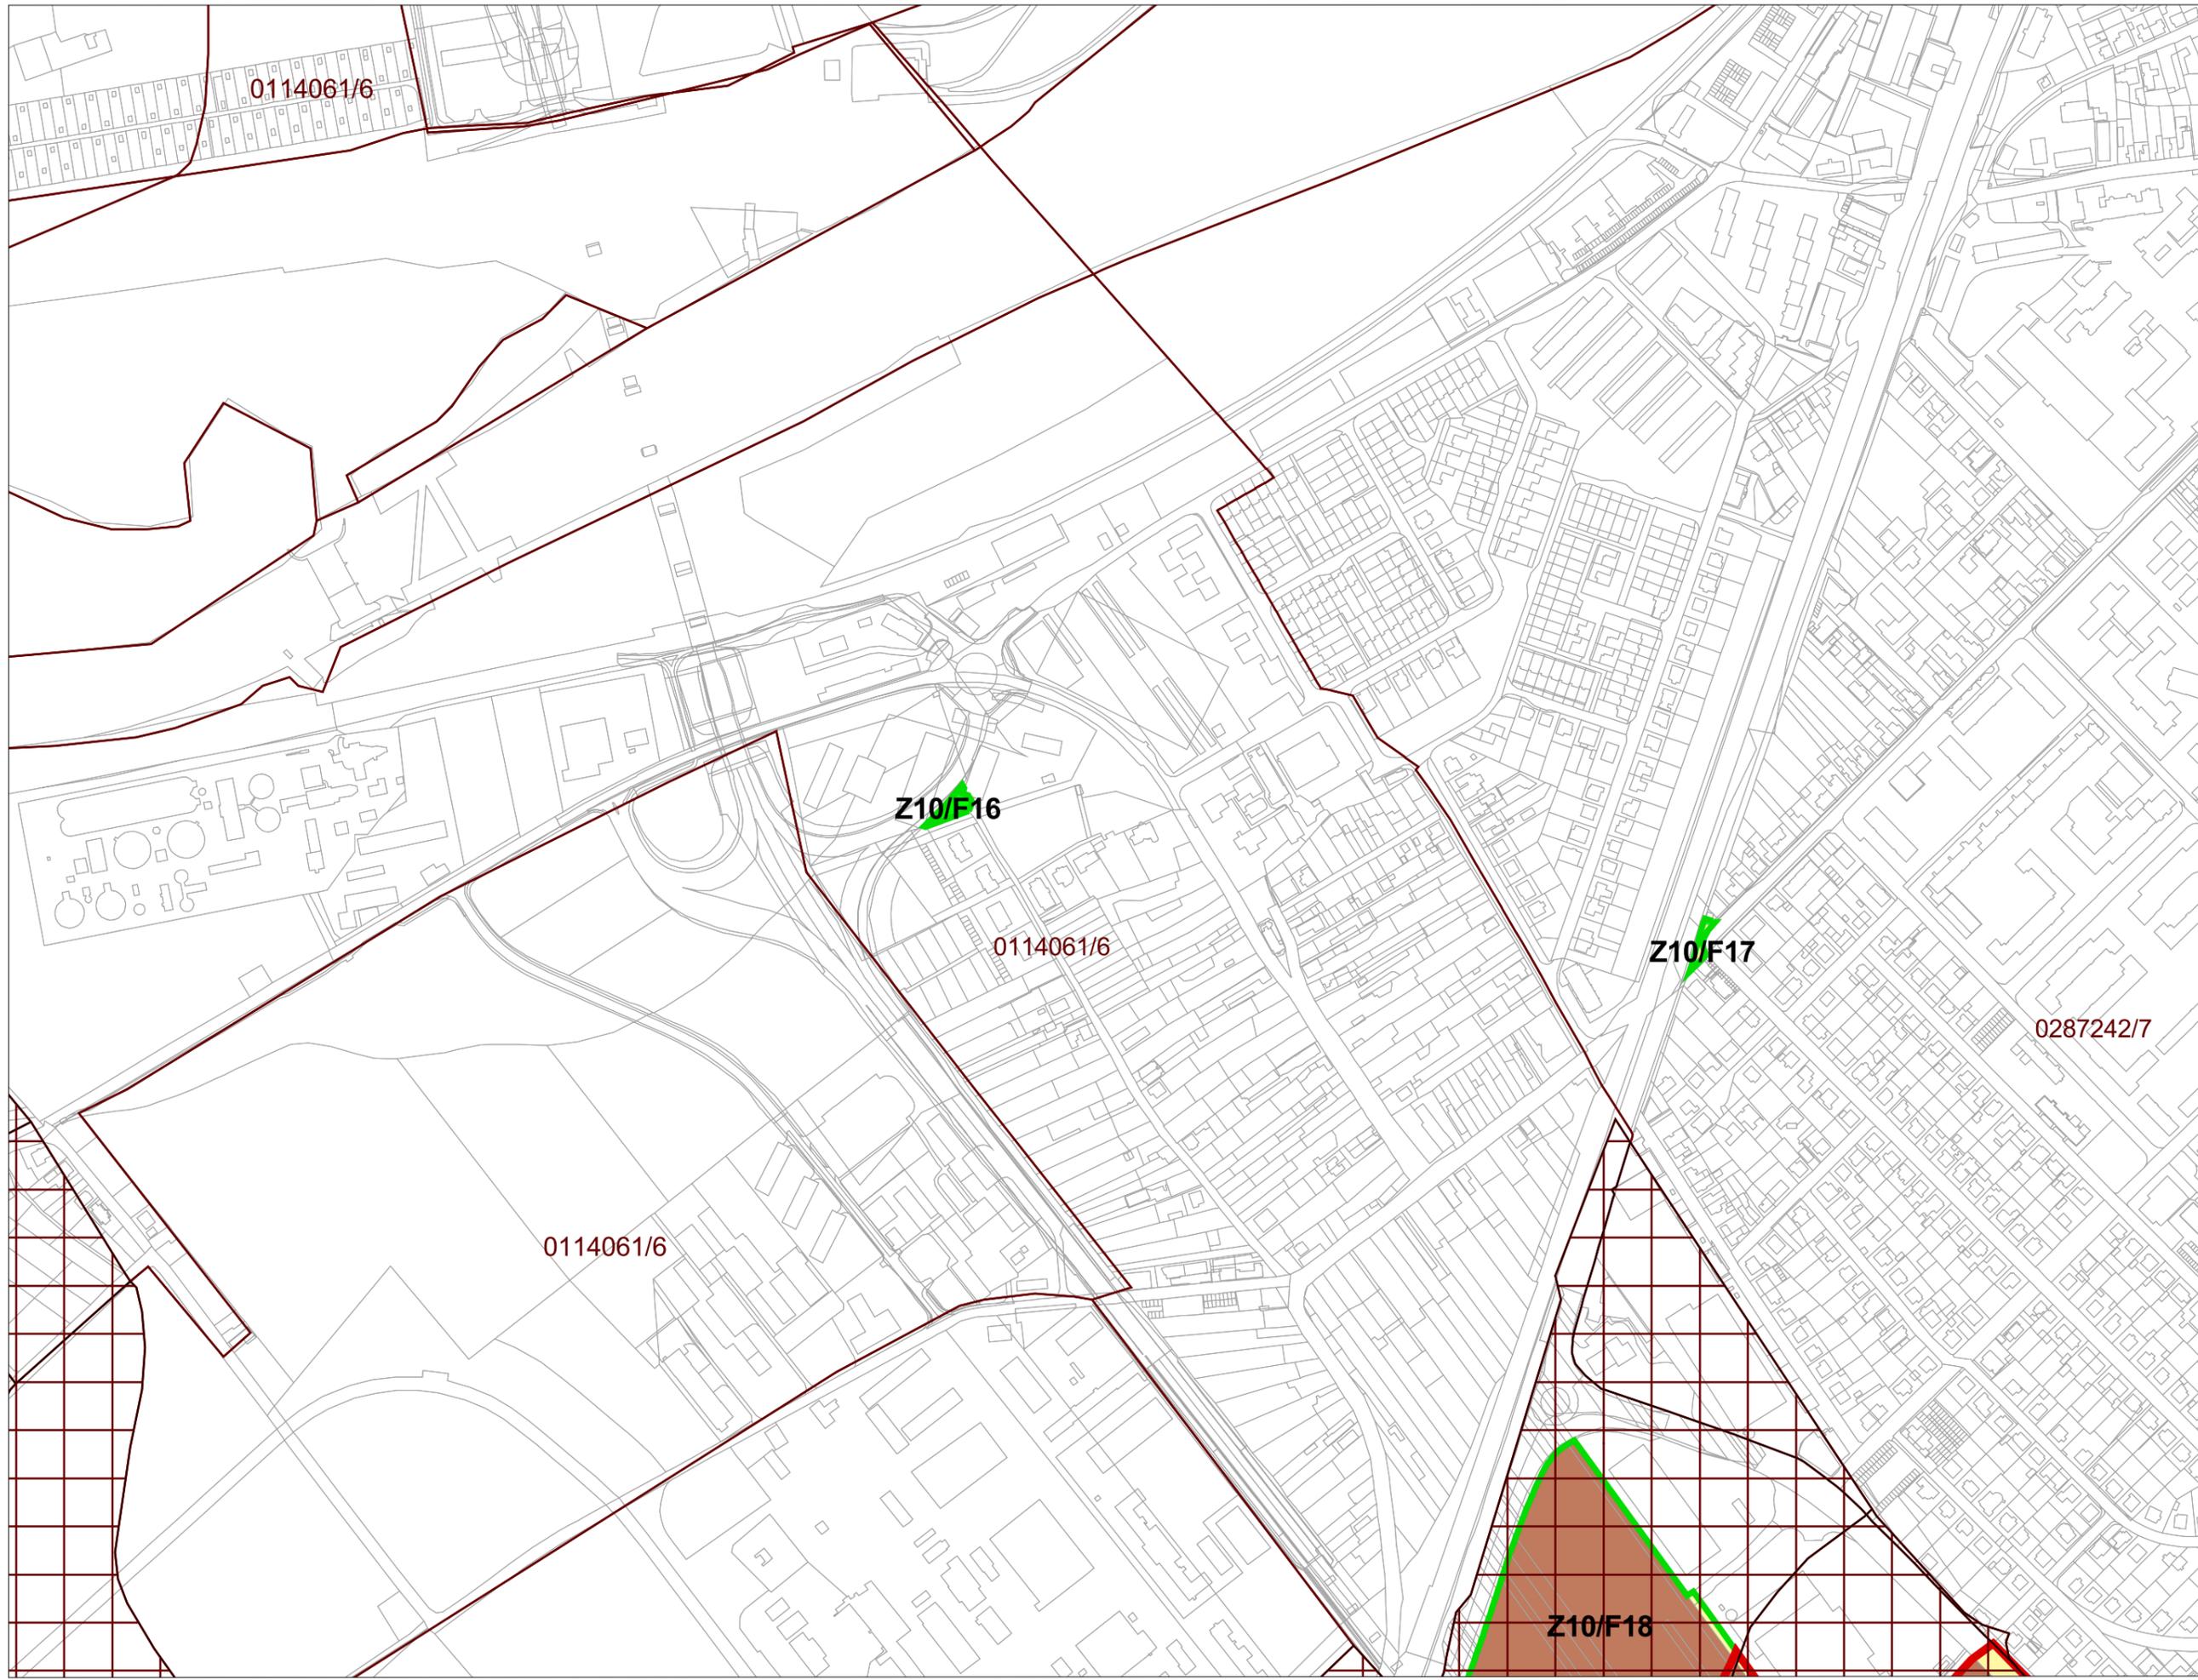


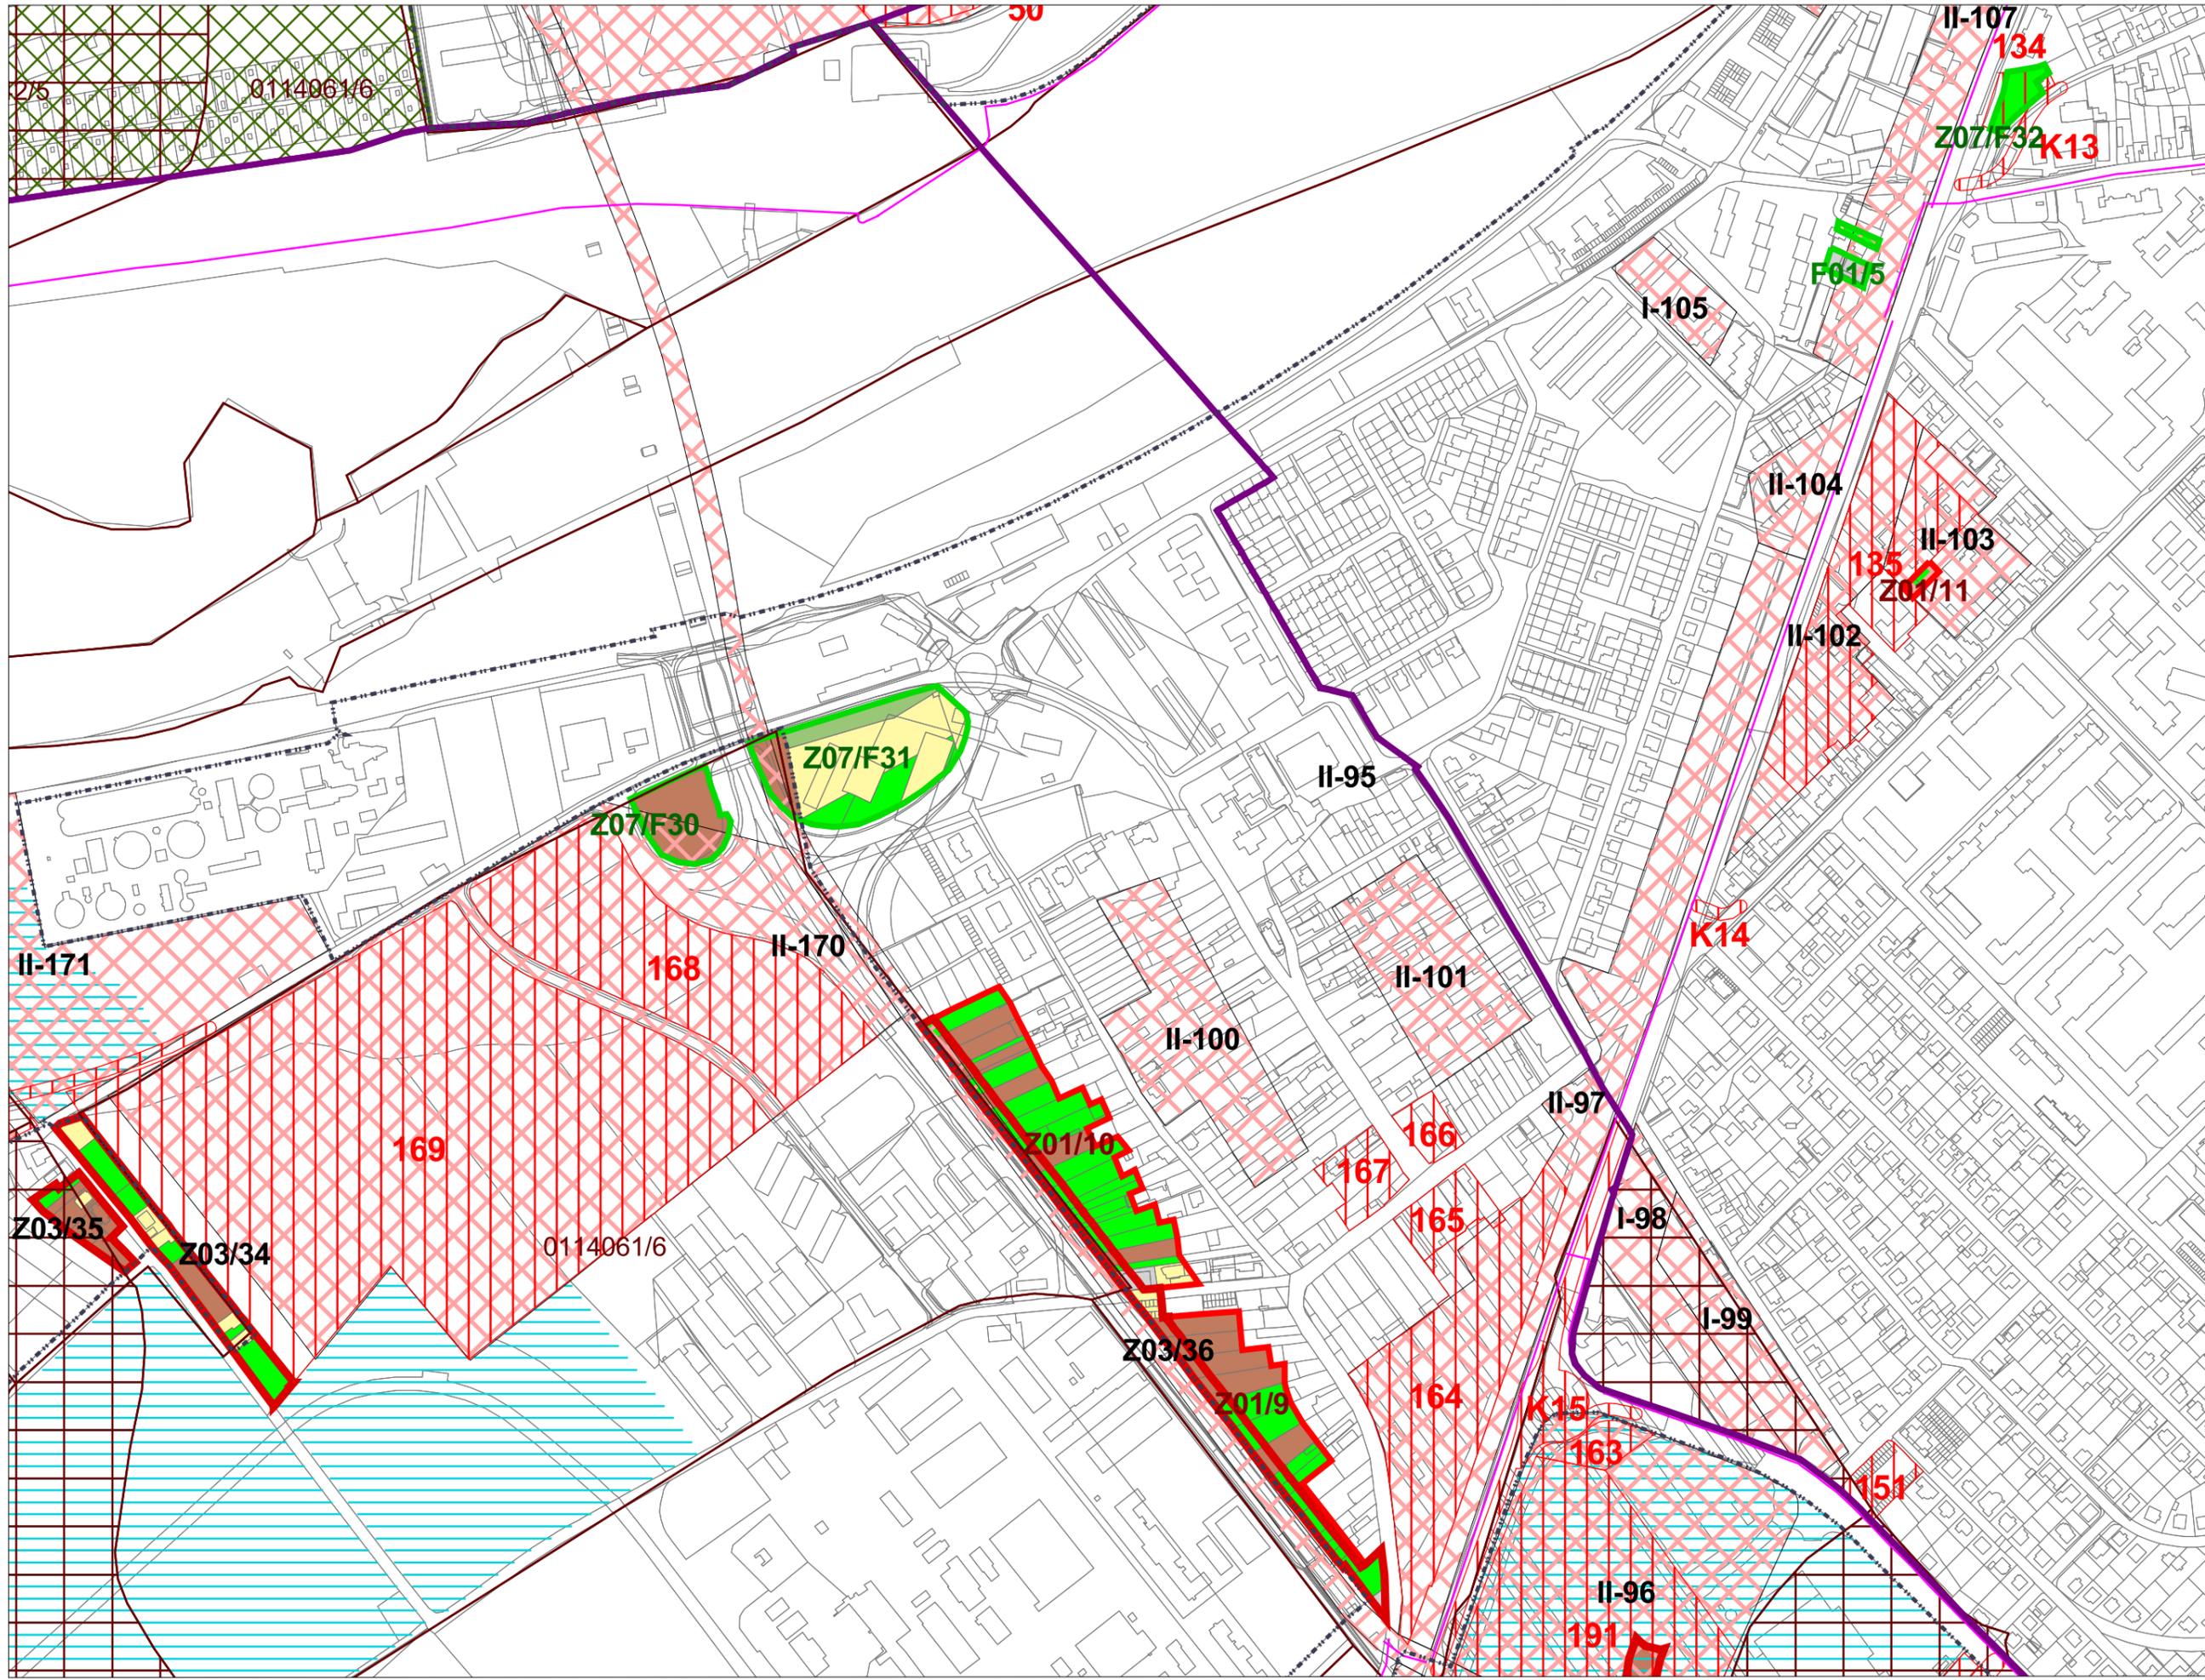


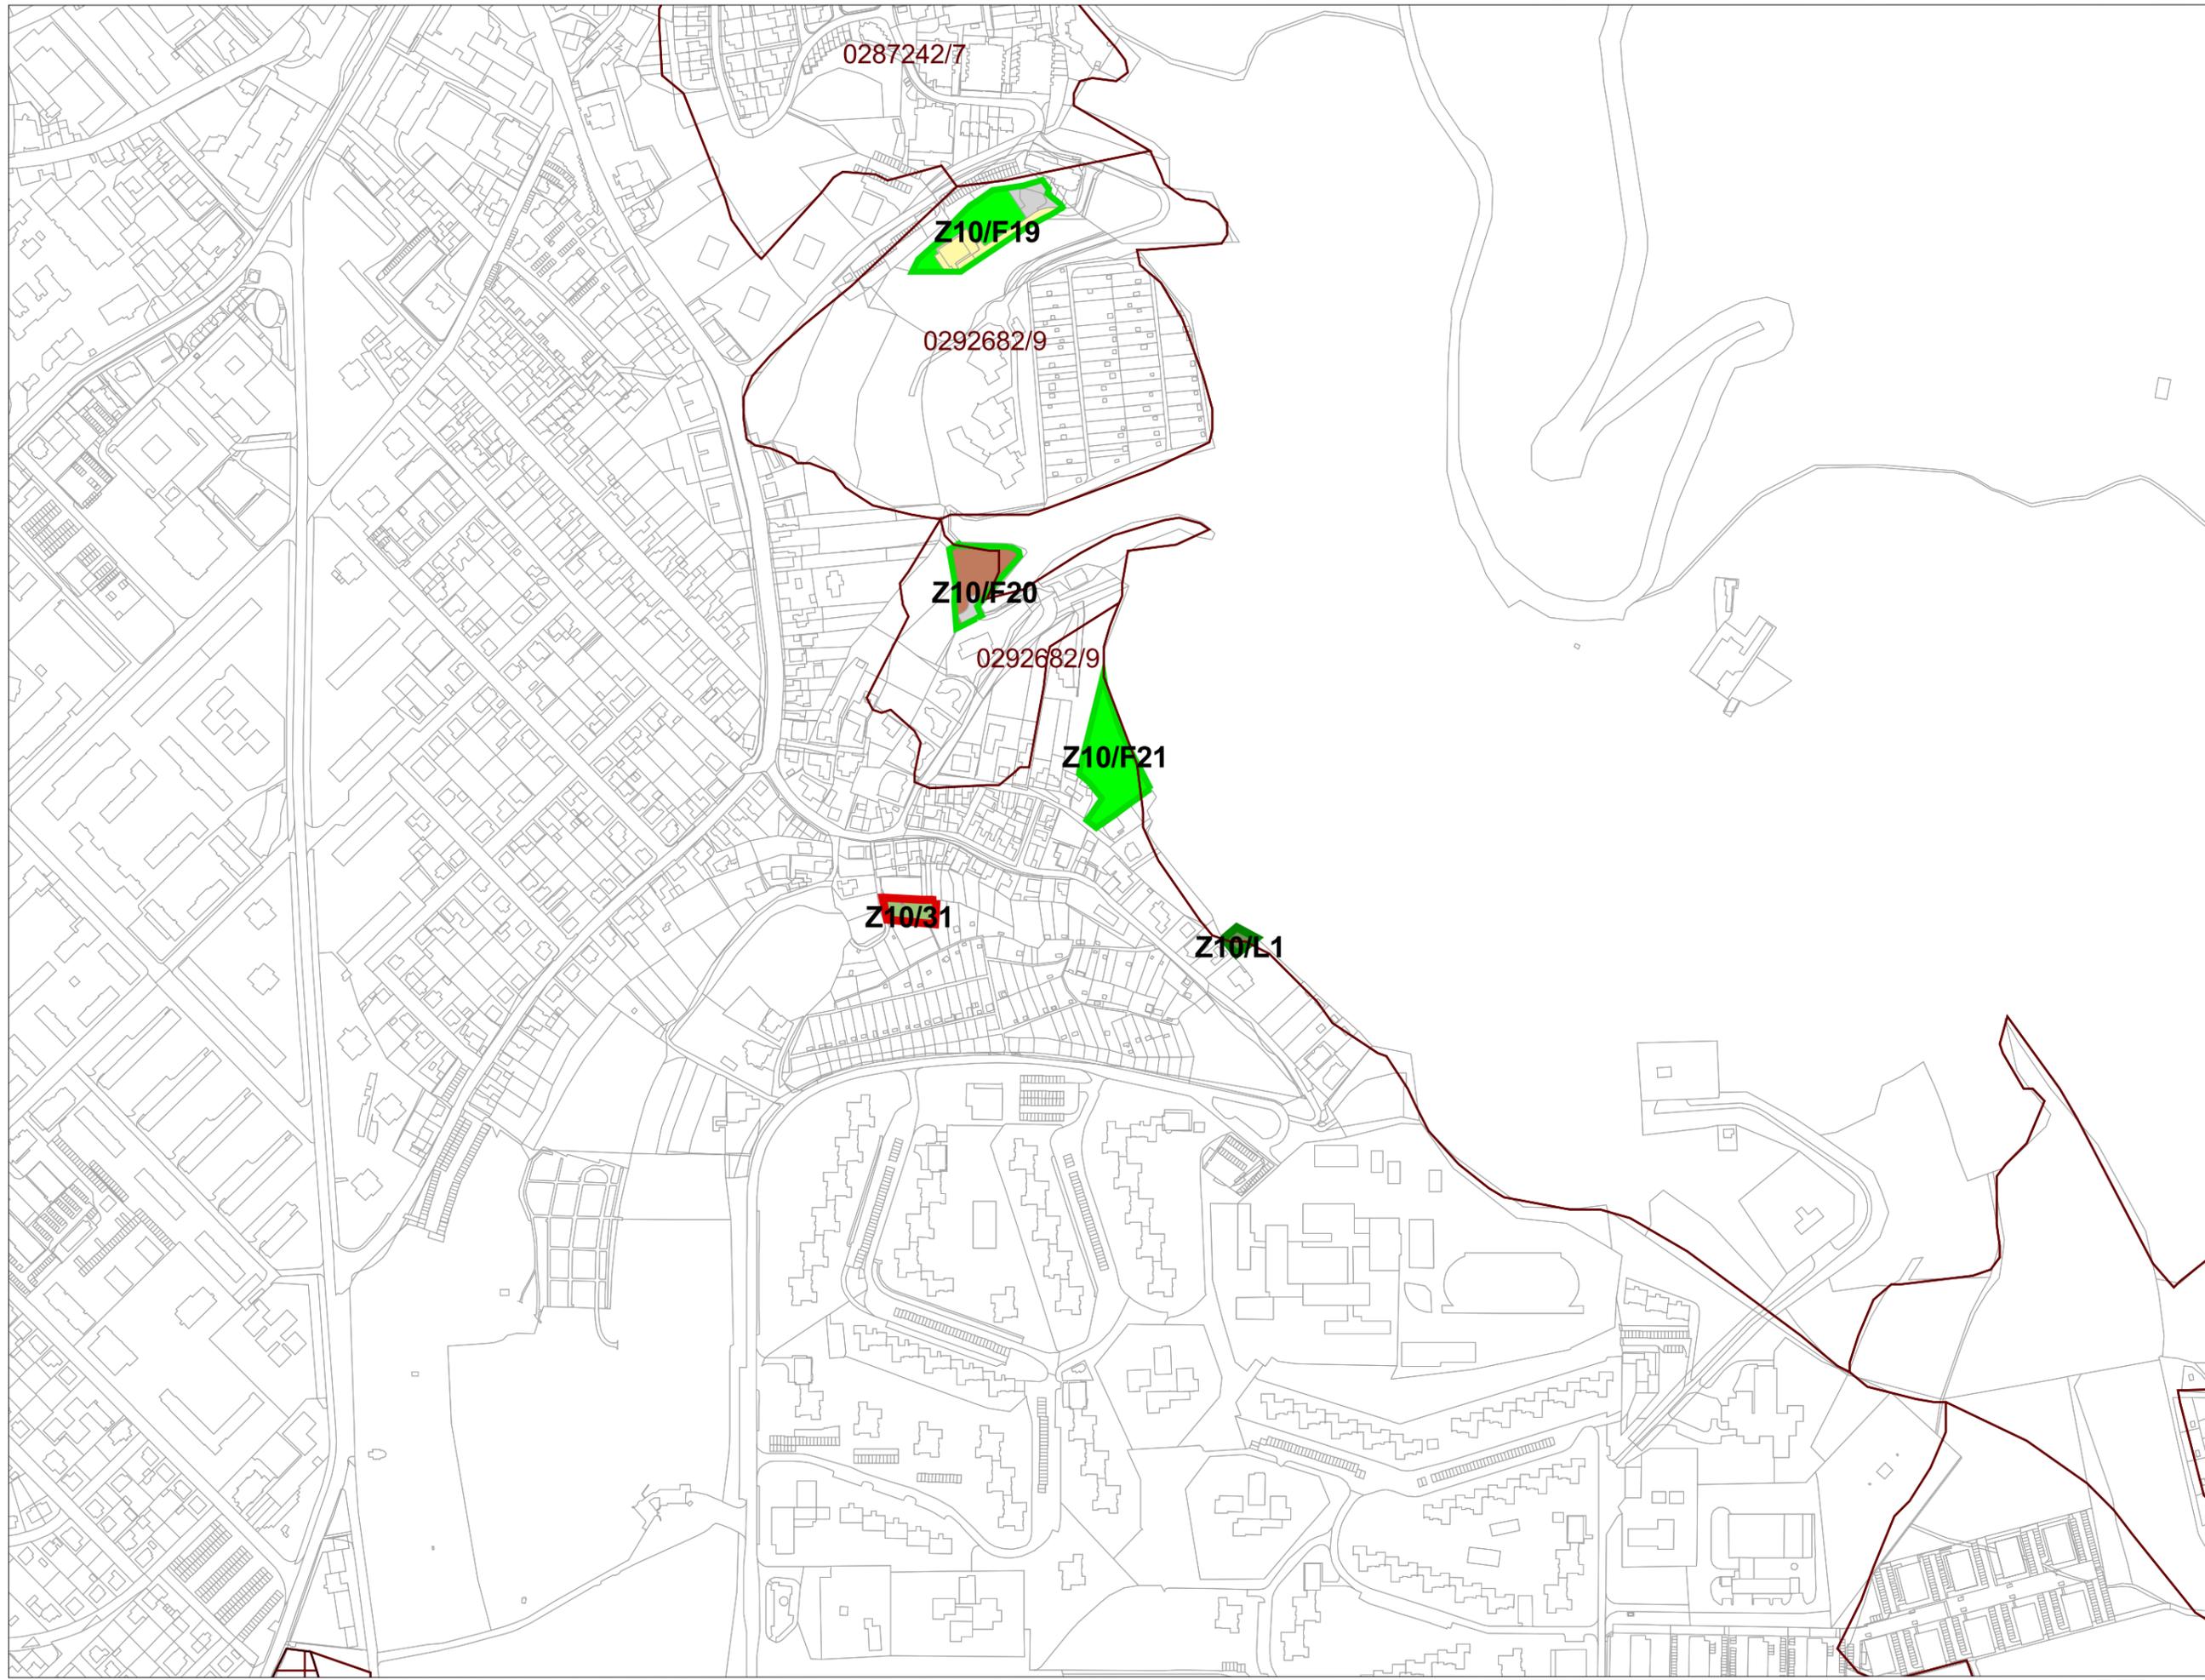

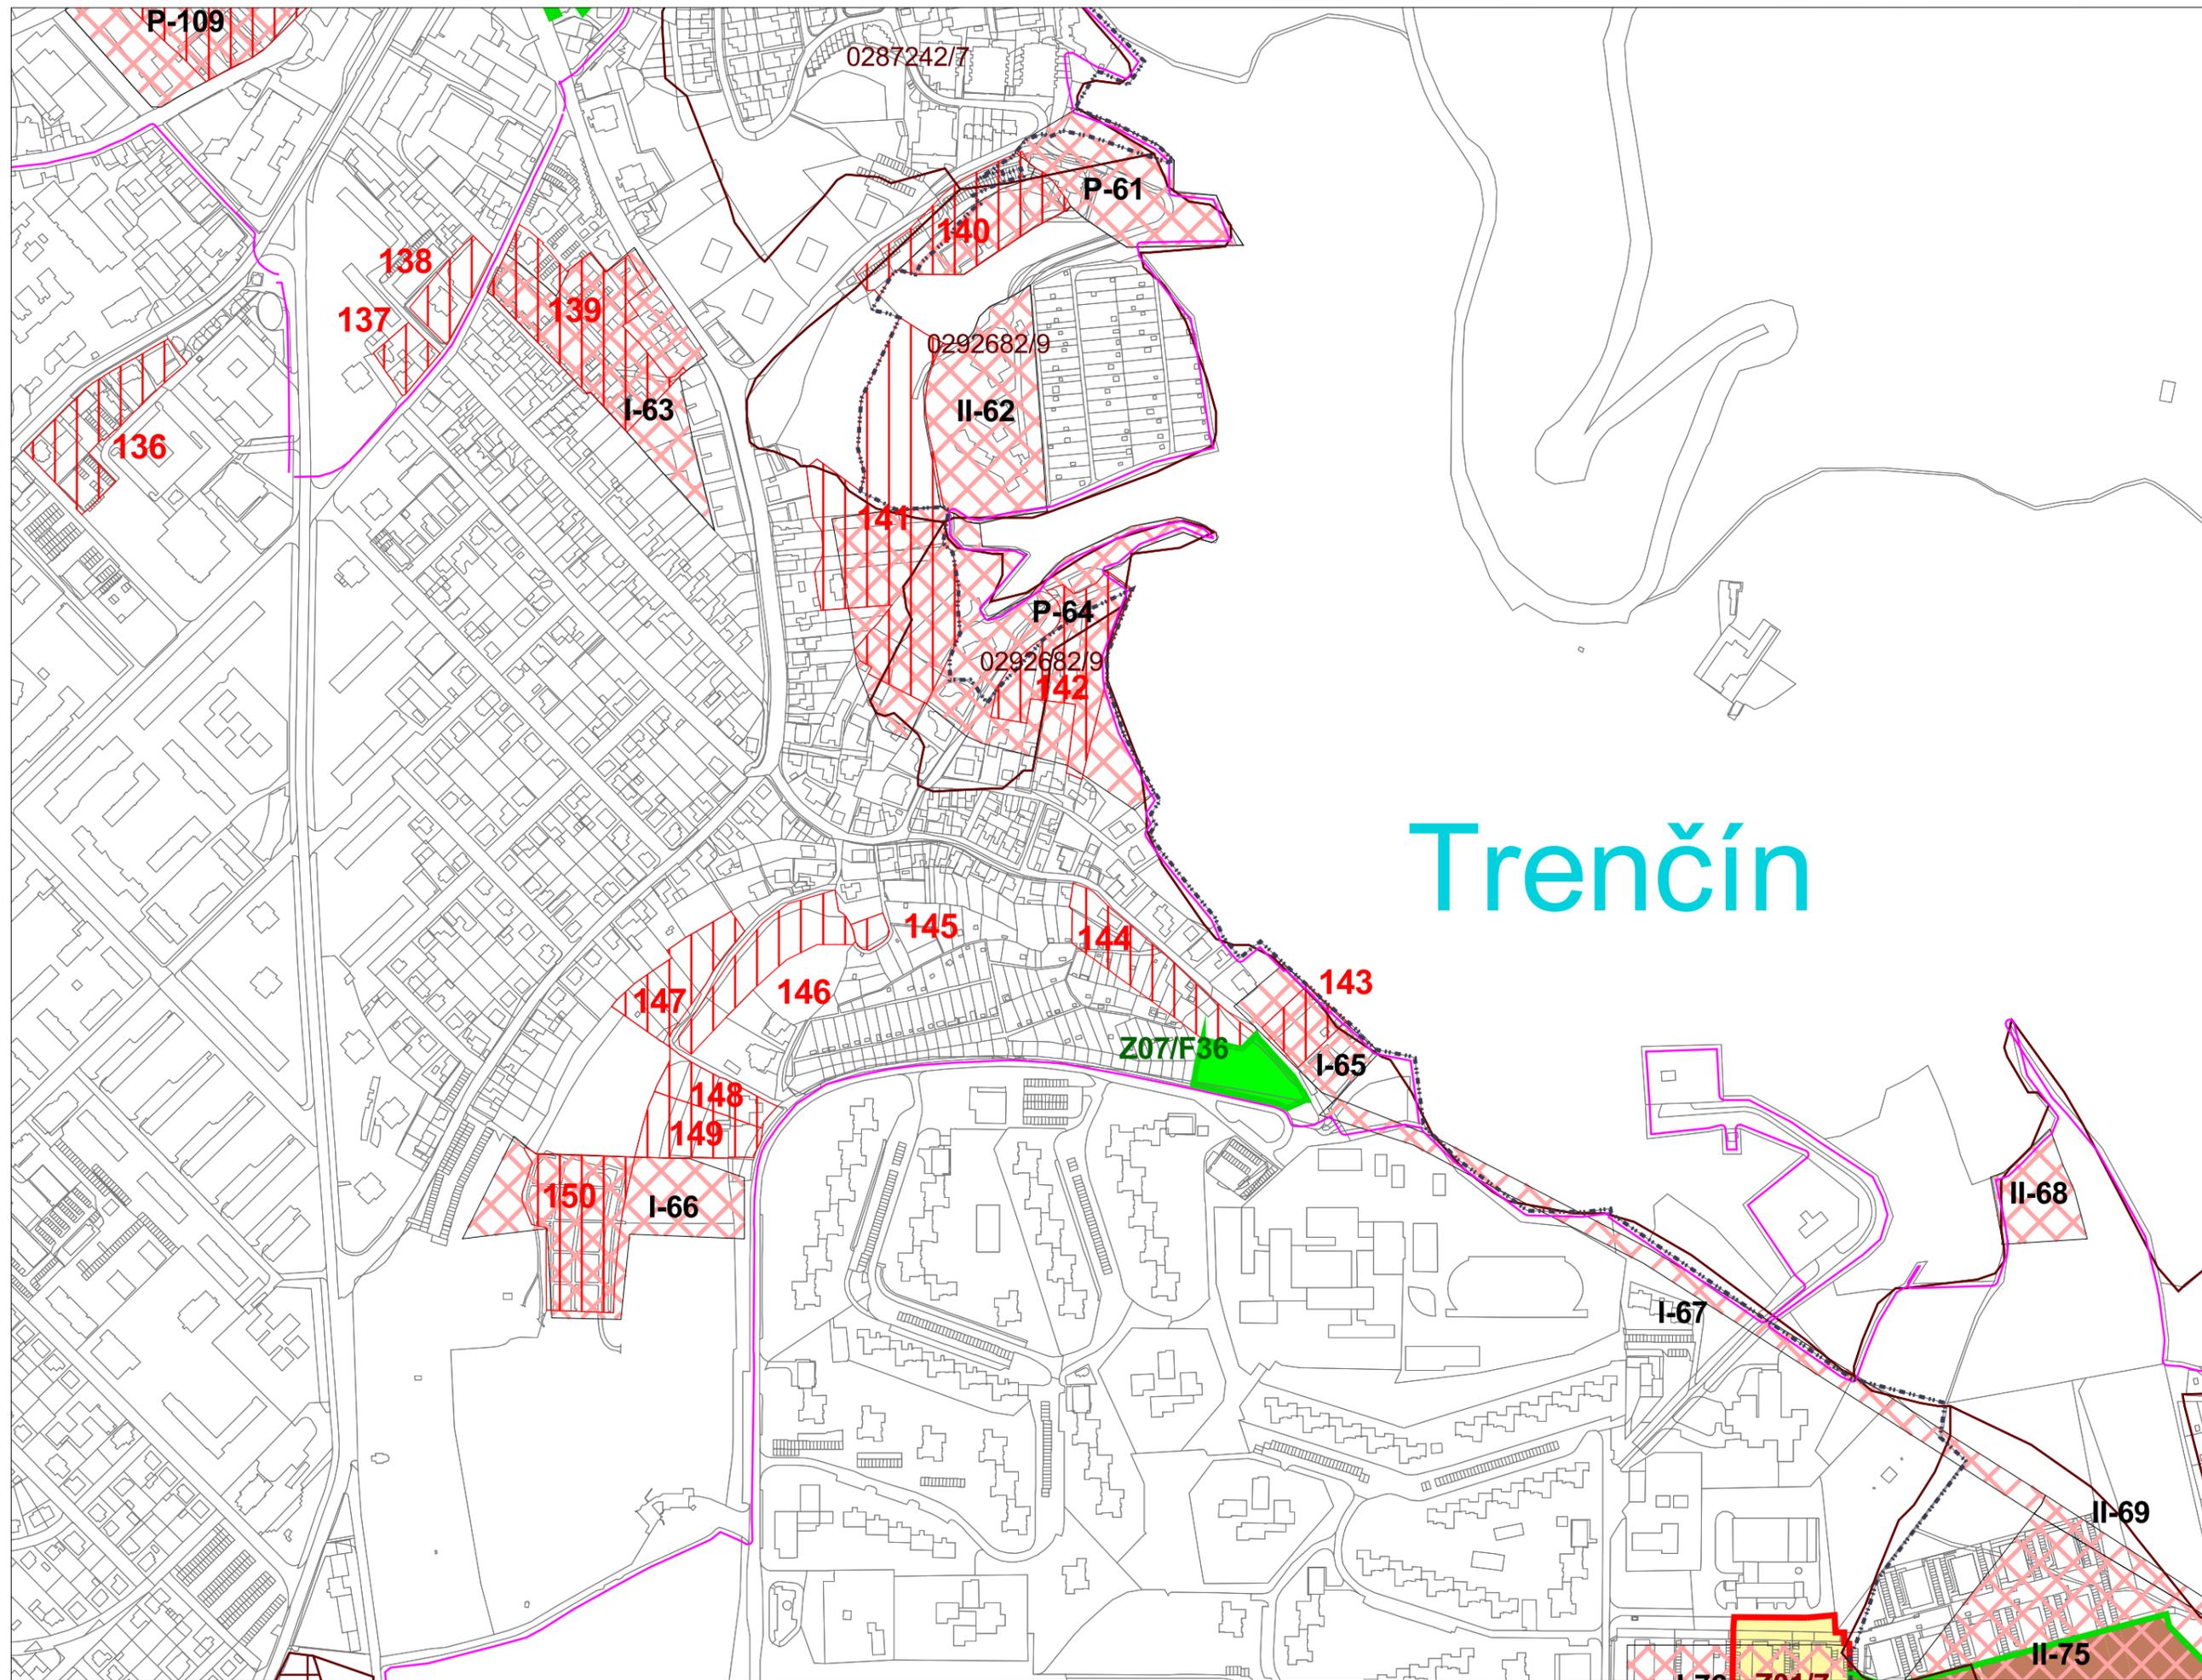

Trenčín

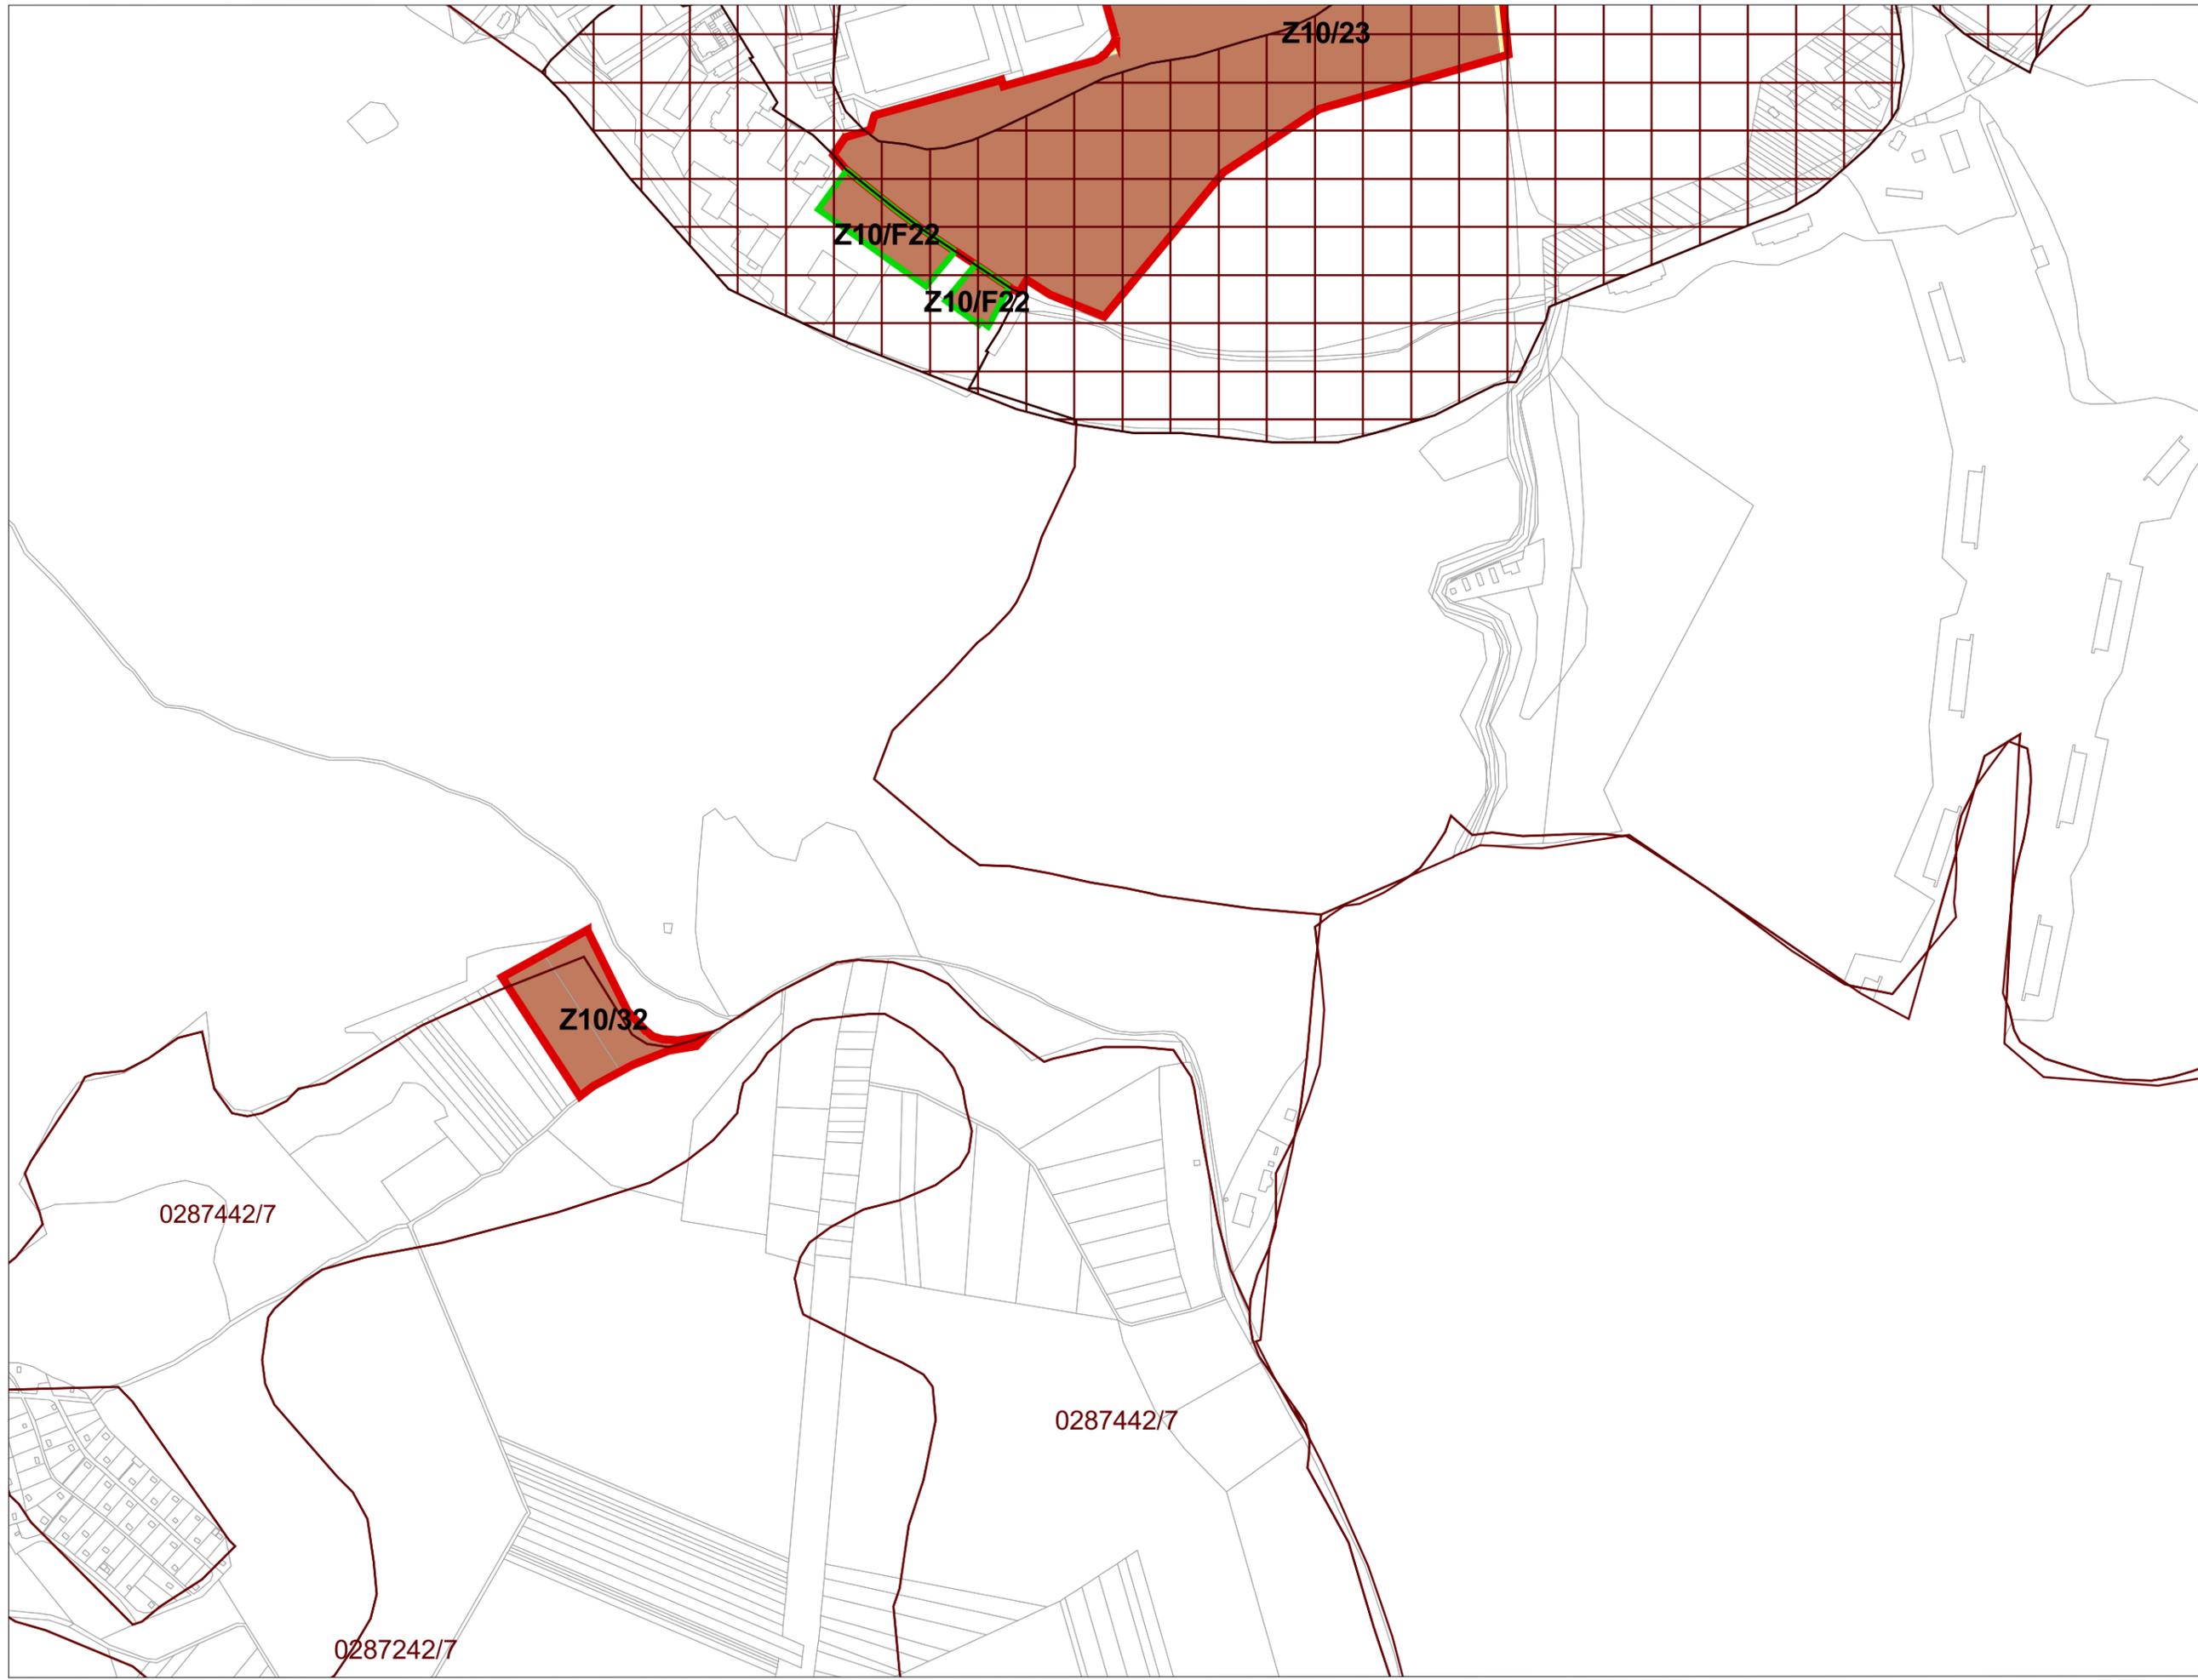

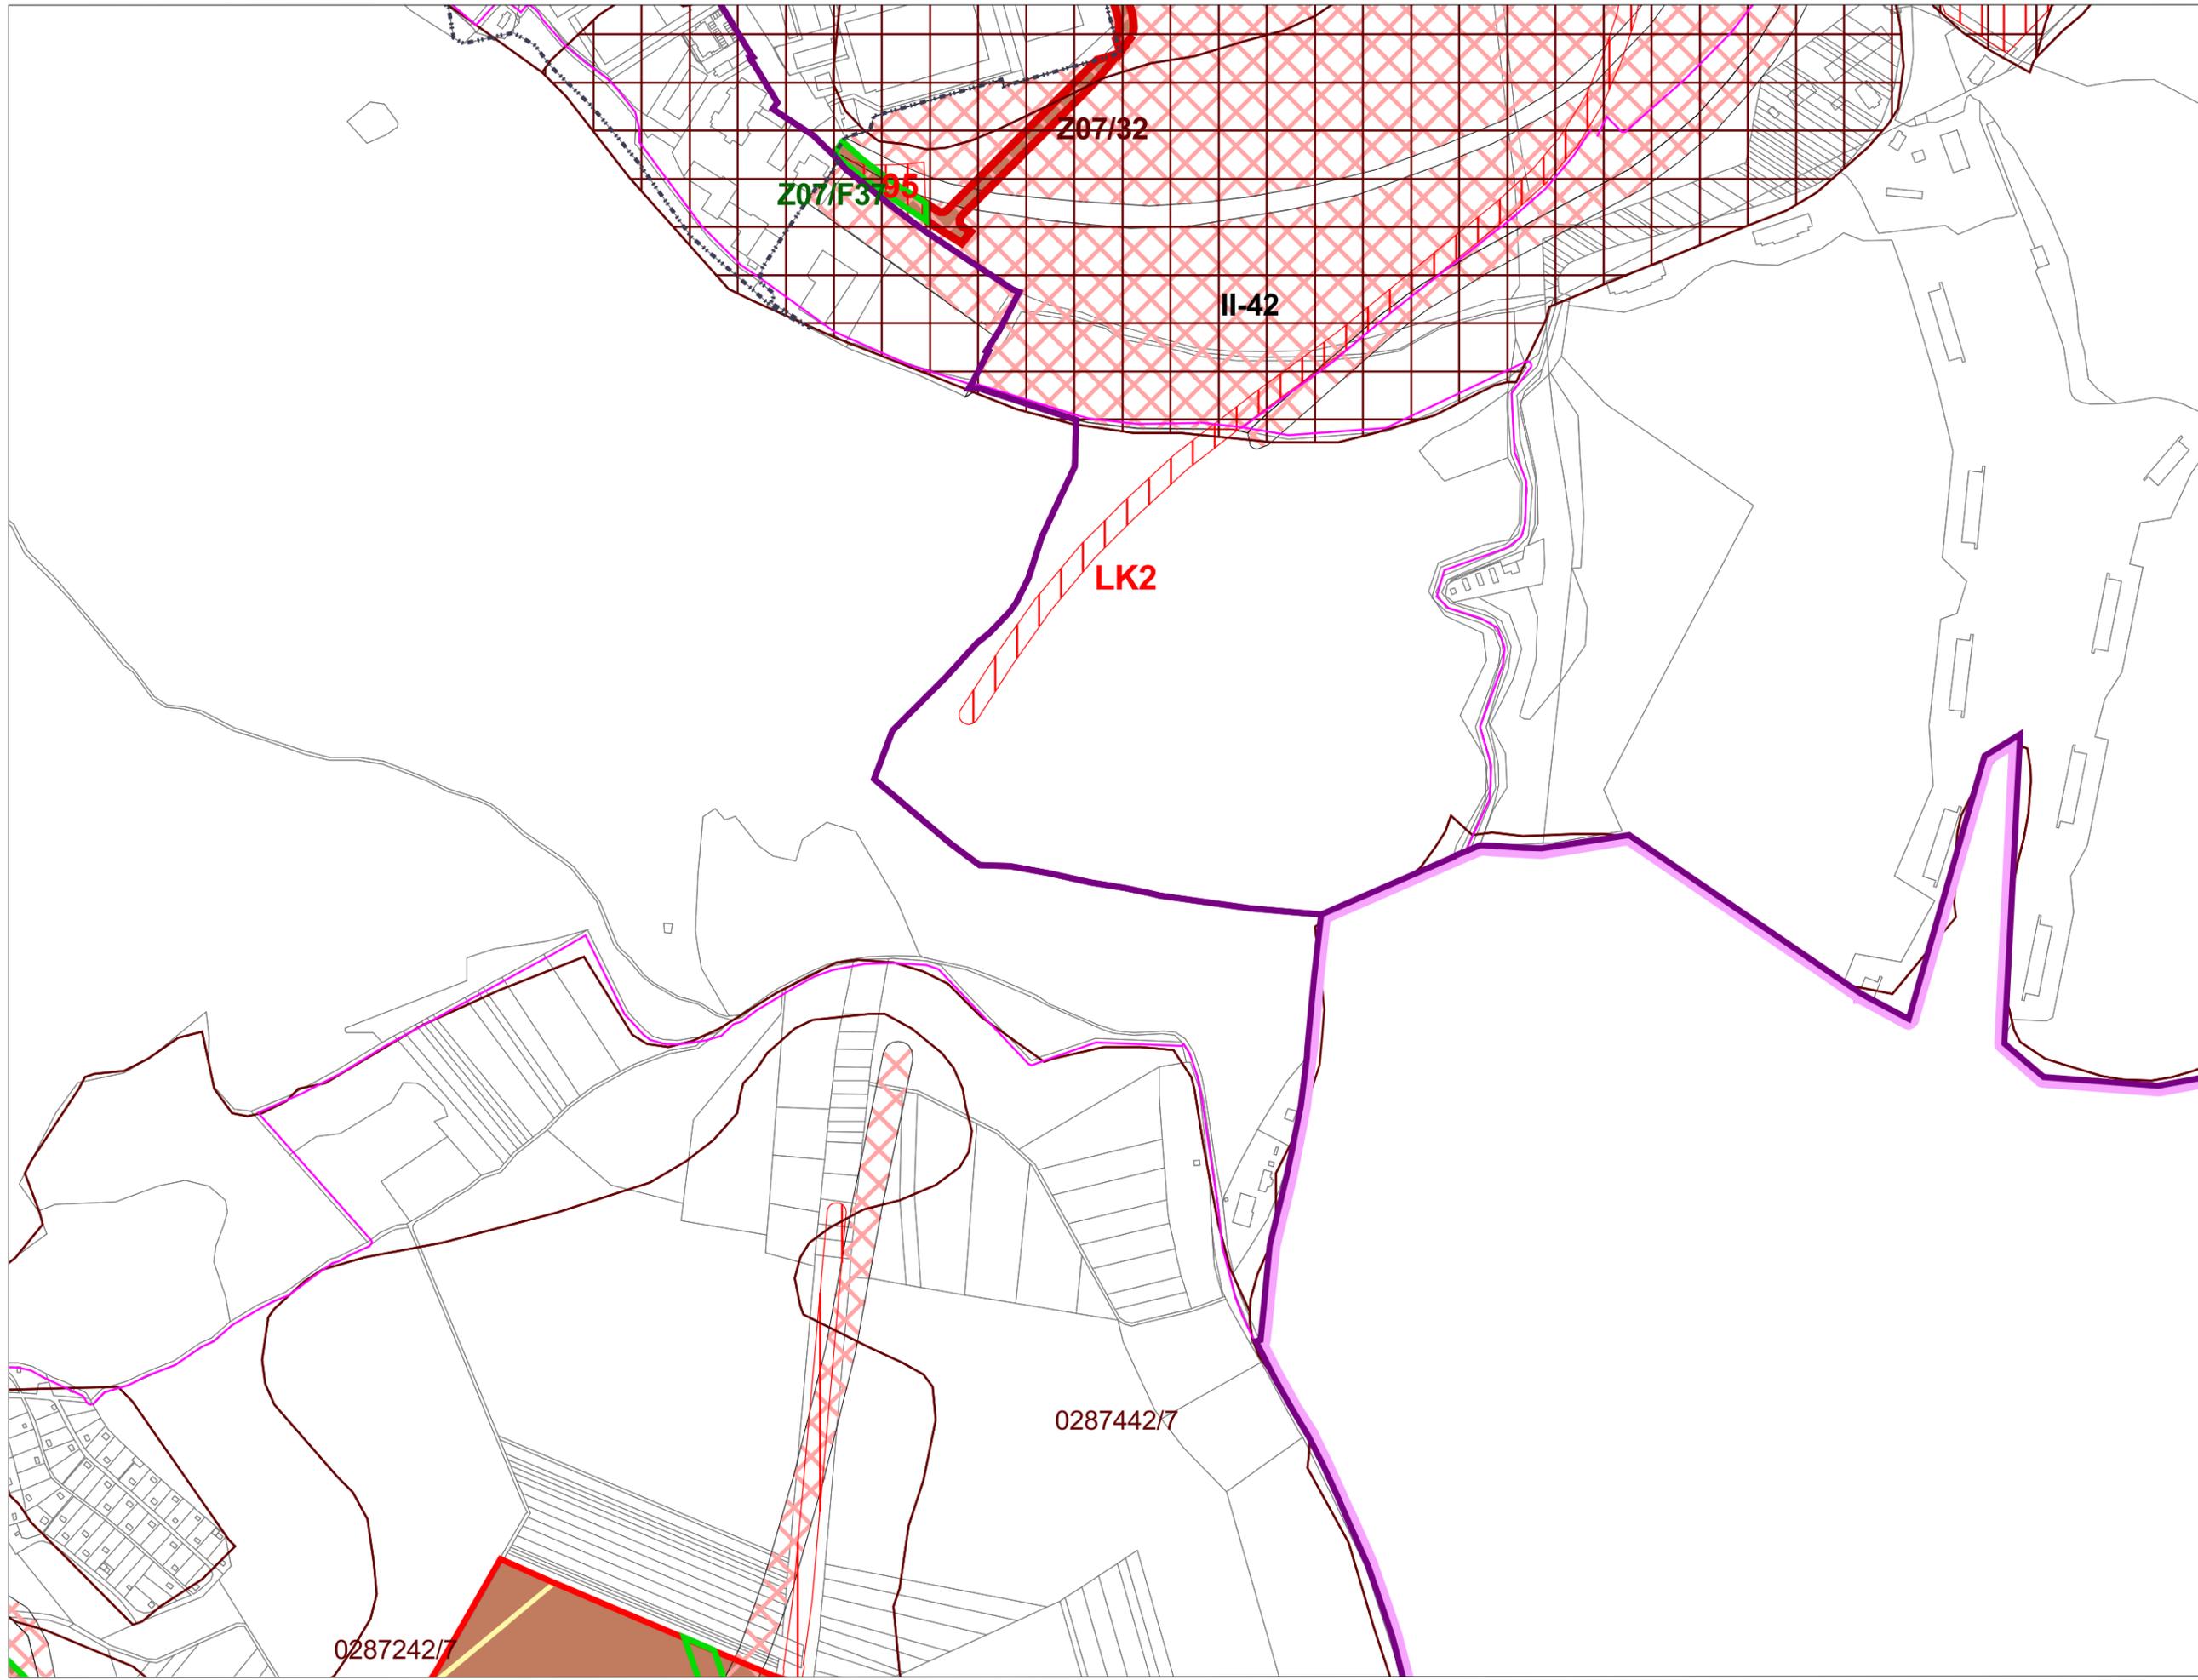

0287242/7


0287442/7


Z07/F3/95


Z07/32

II-42

LK2

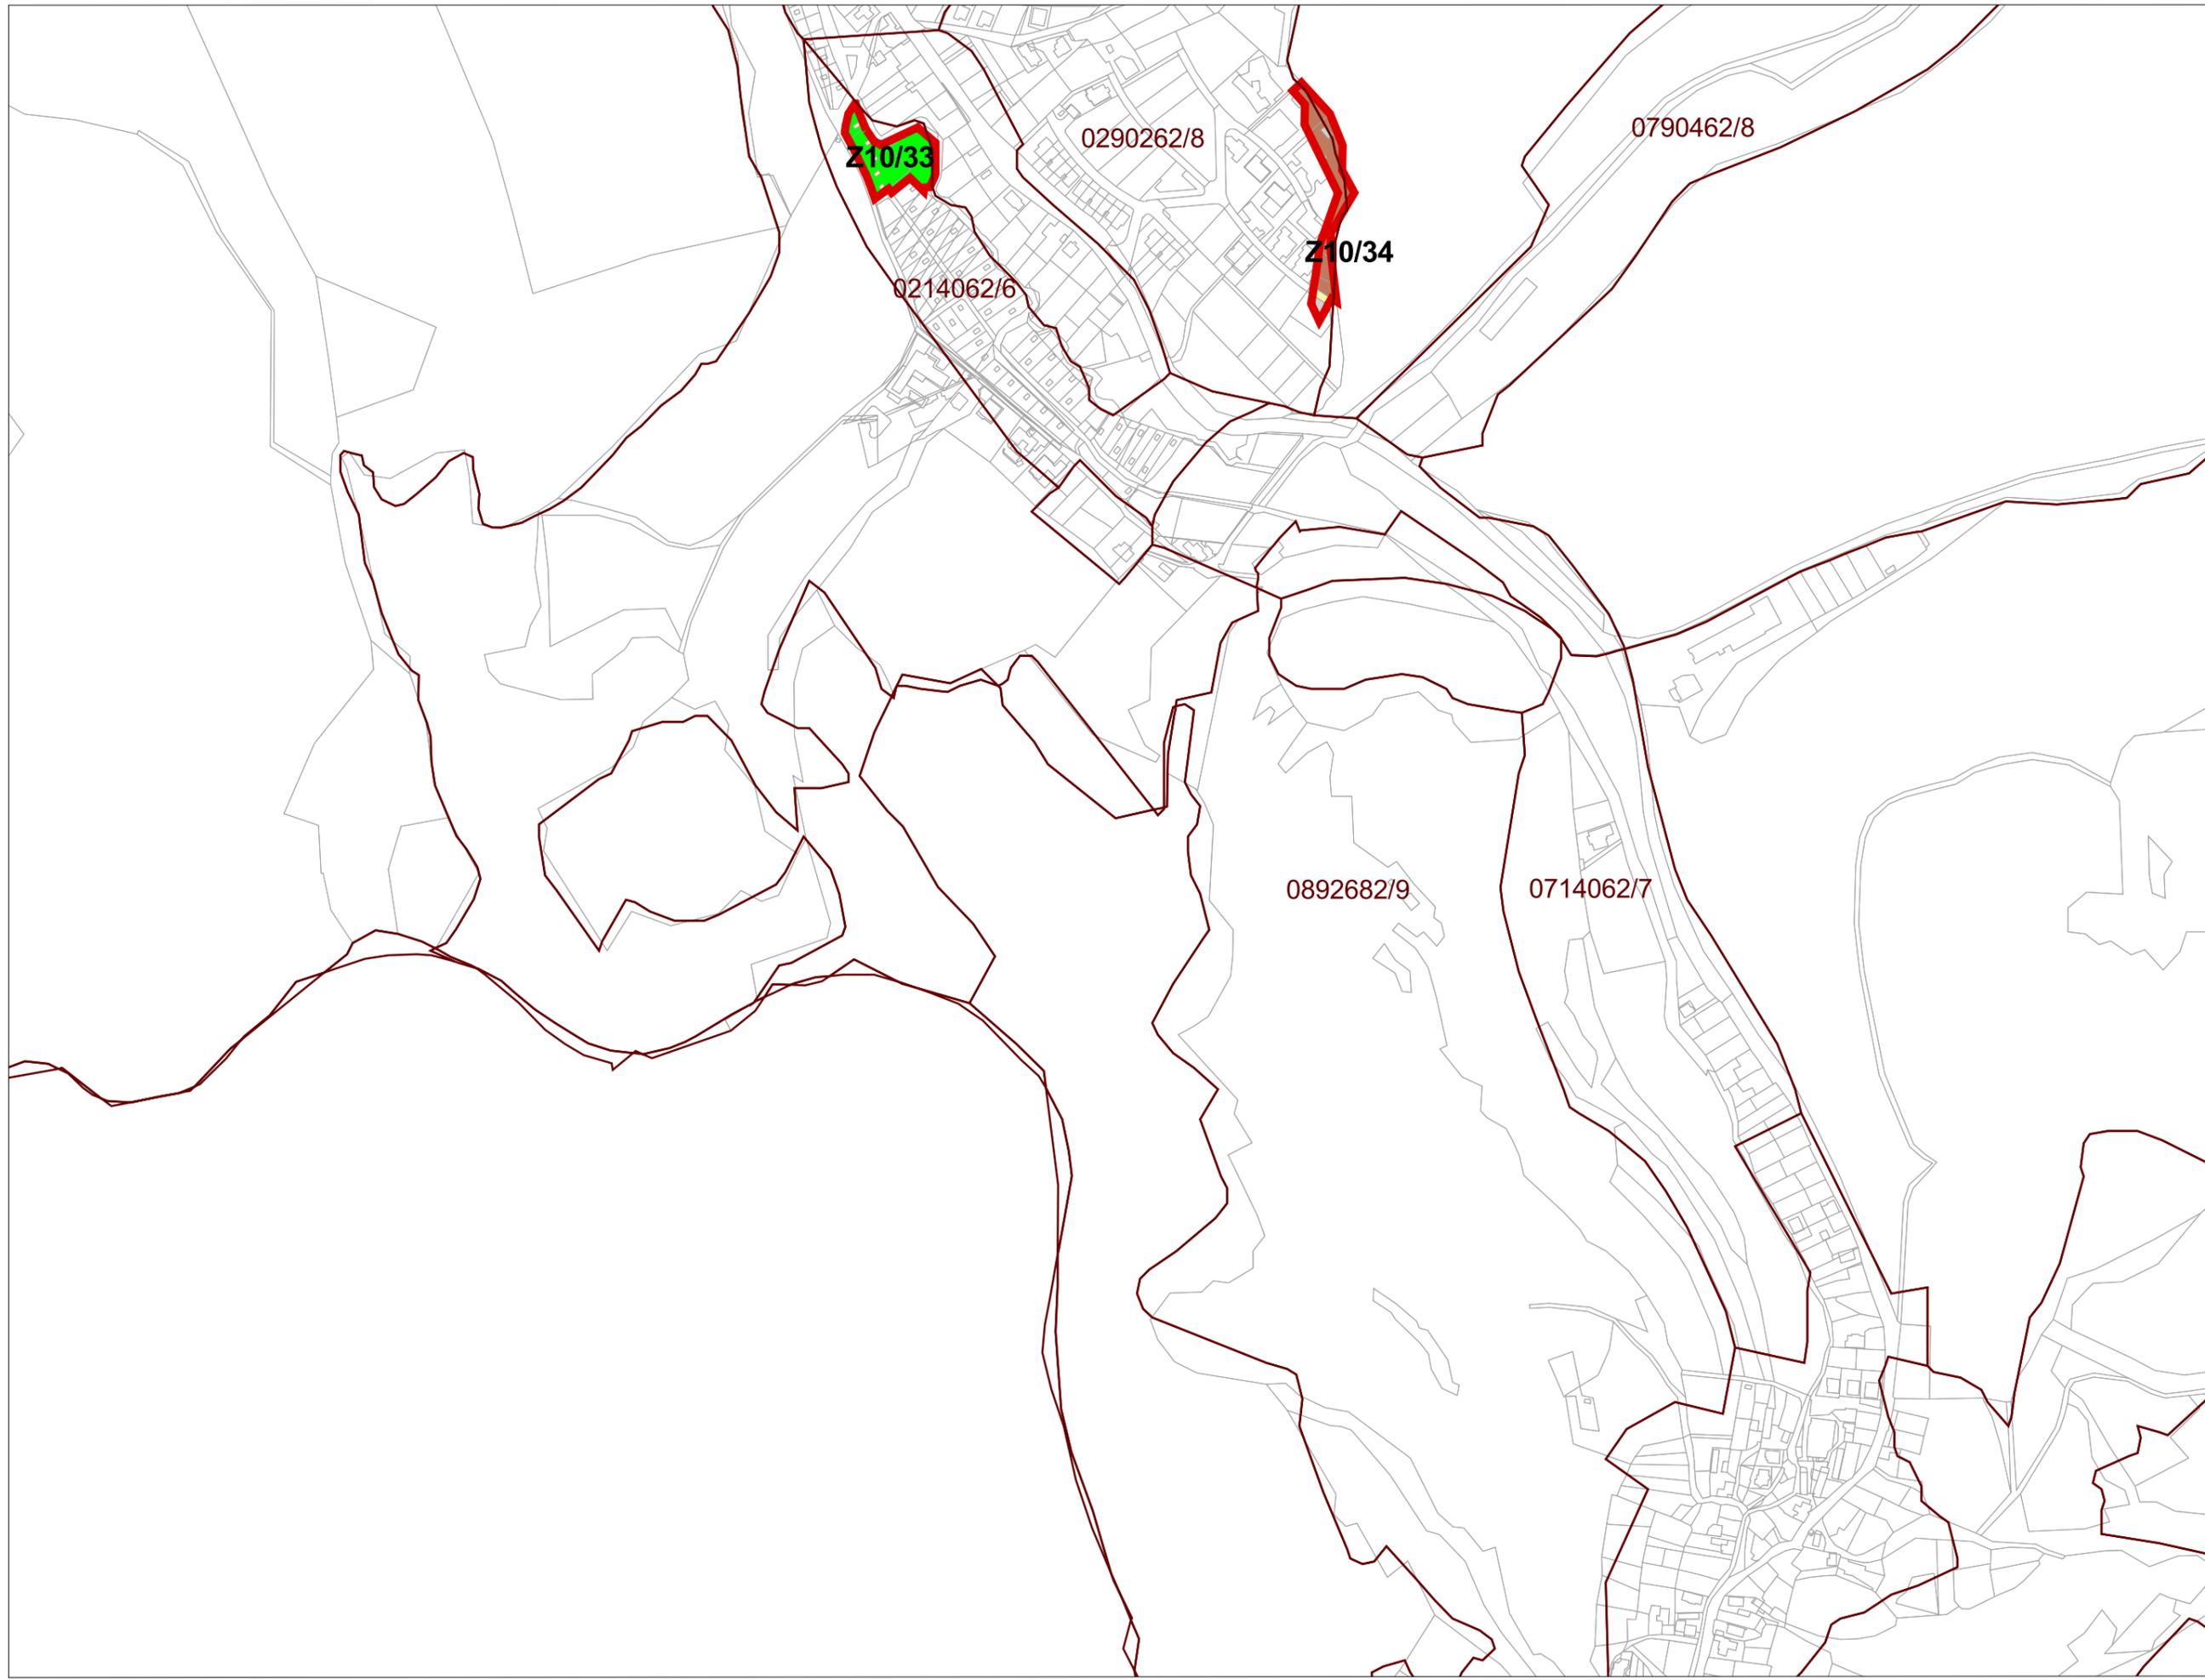

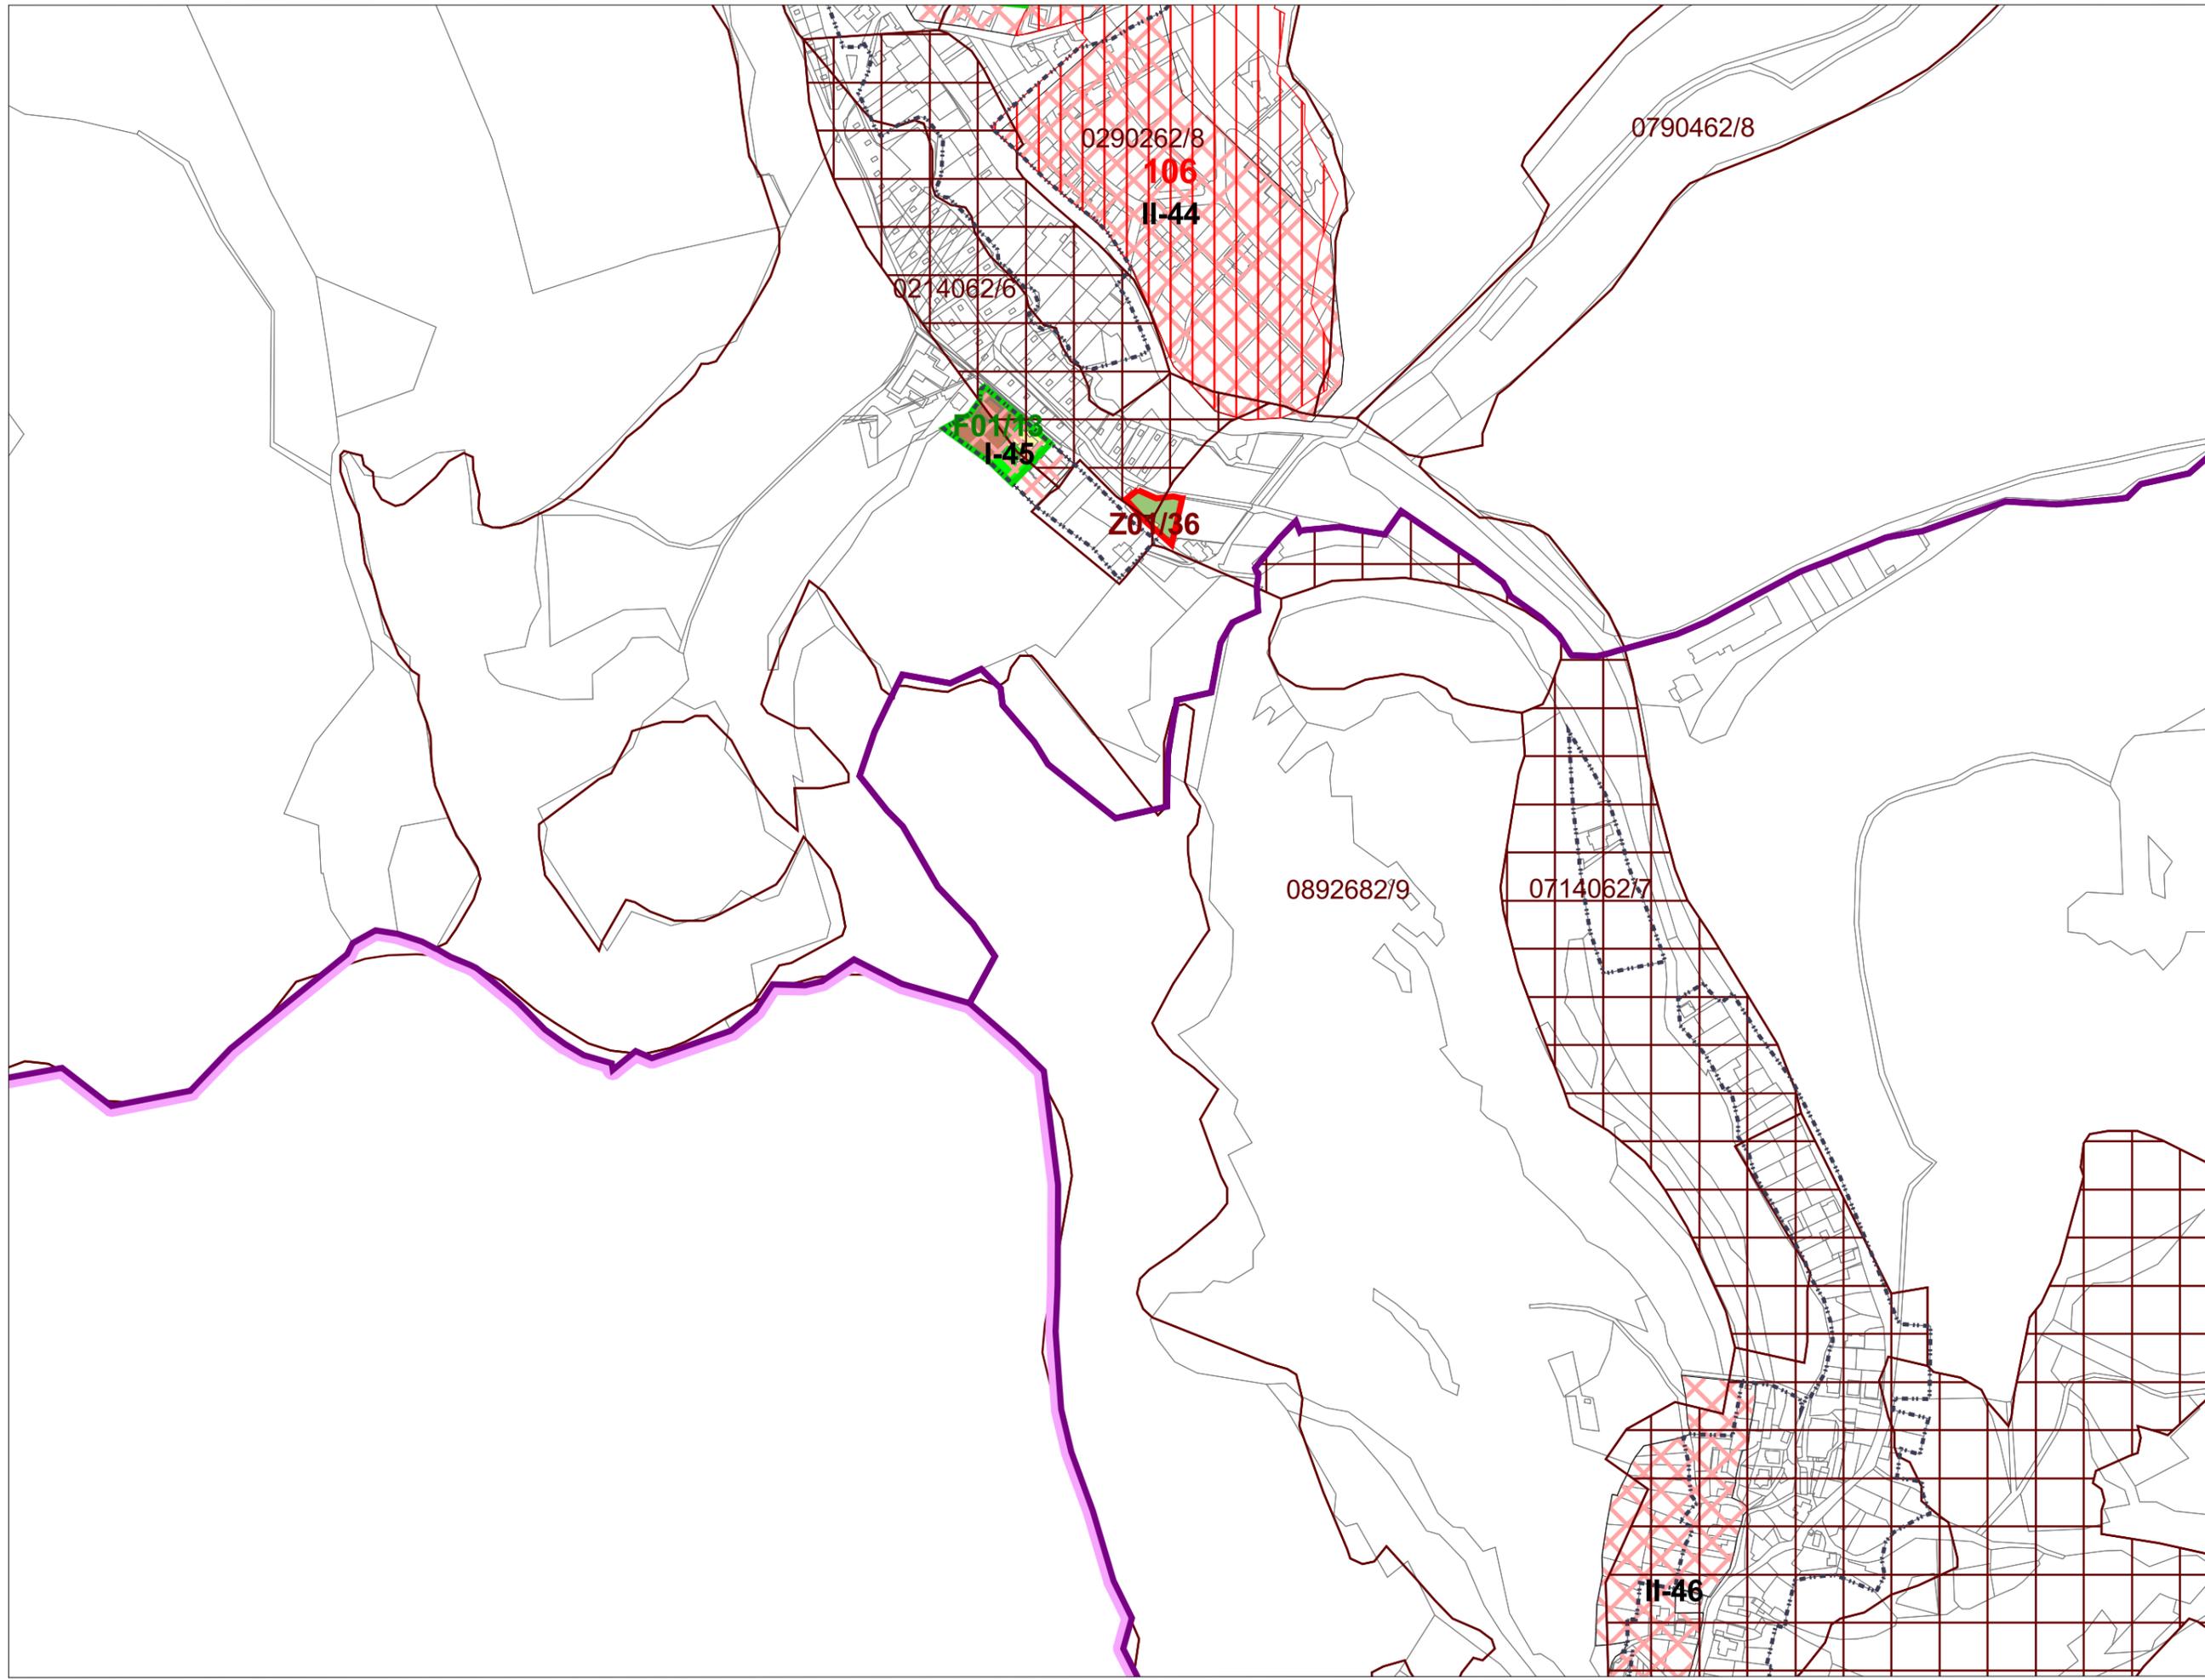


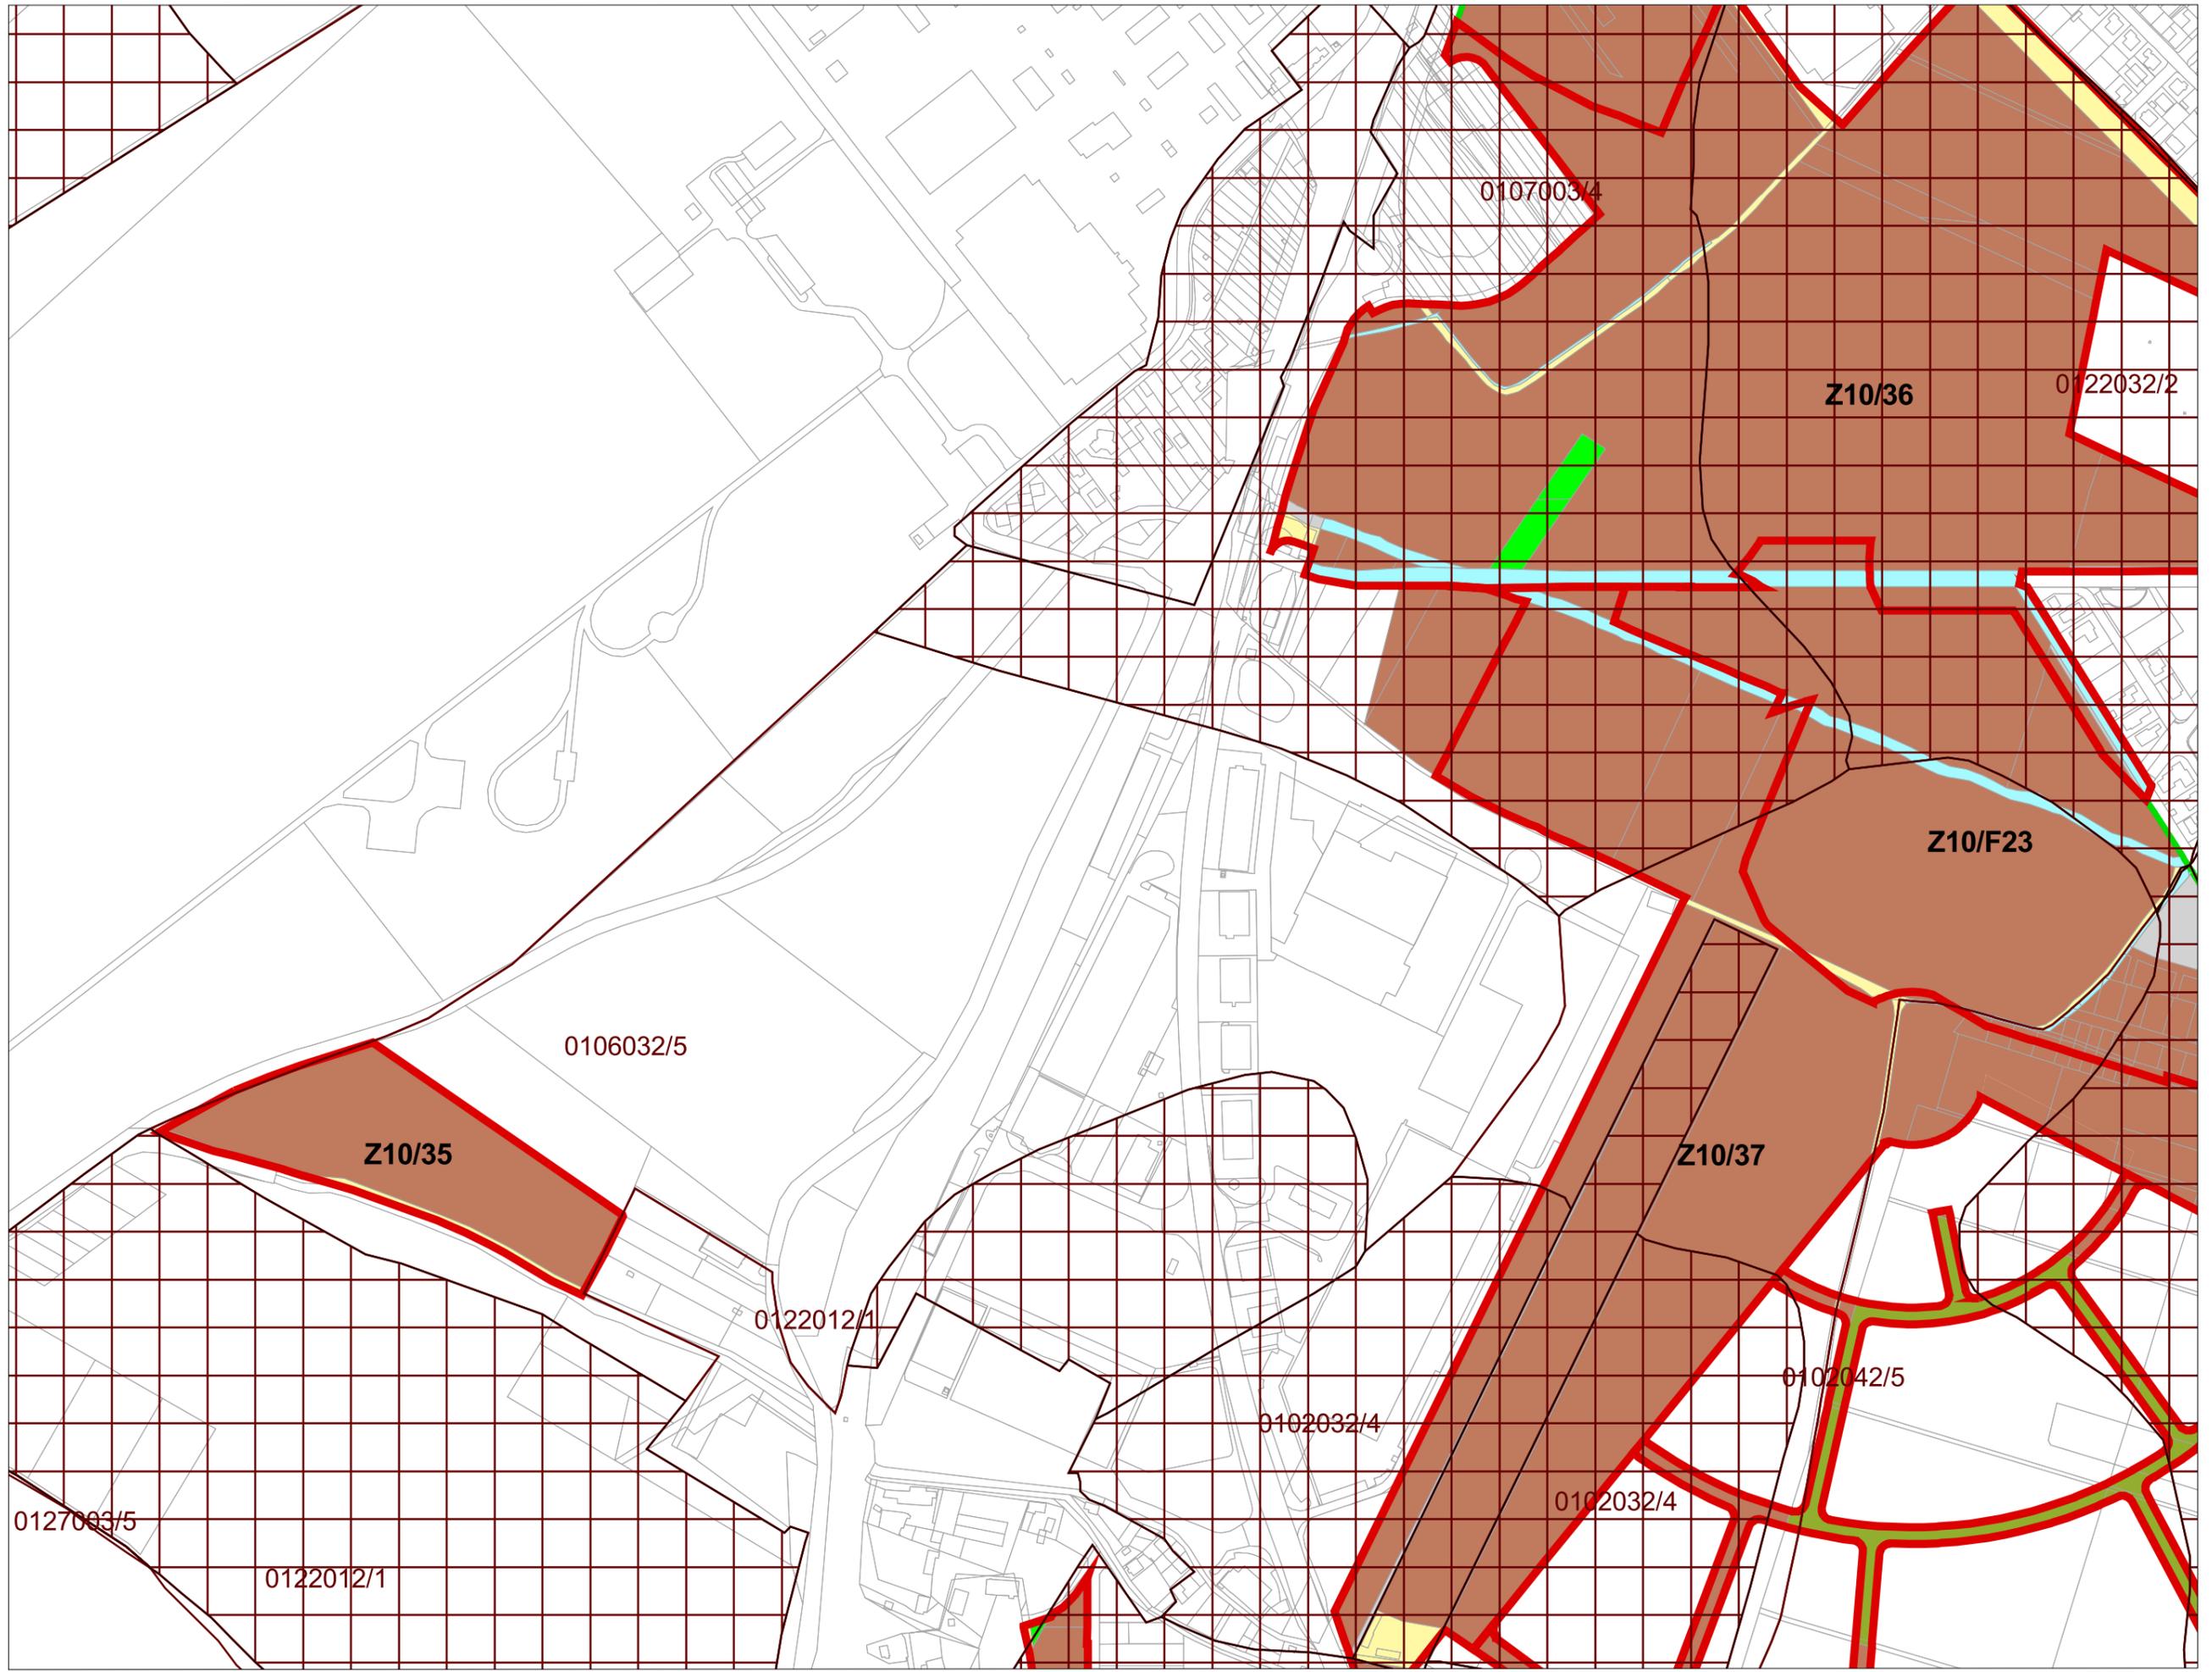

M 1:5 000
sekcia: U

8. Perspektívne použitie PP a LP
na nepôdohospodárske účely

Územný plán mesta Trenčín
Zmeny a doplnky č. 10

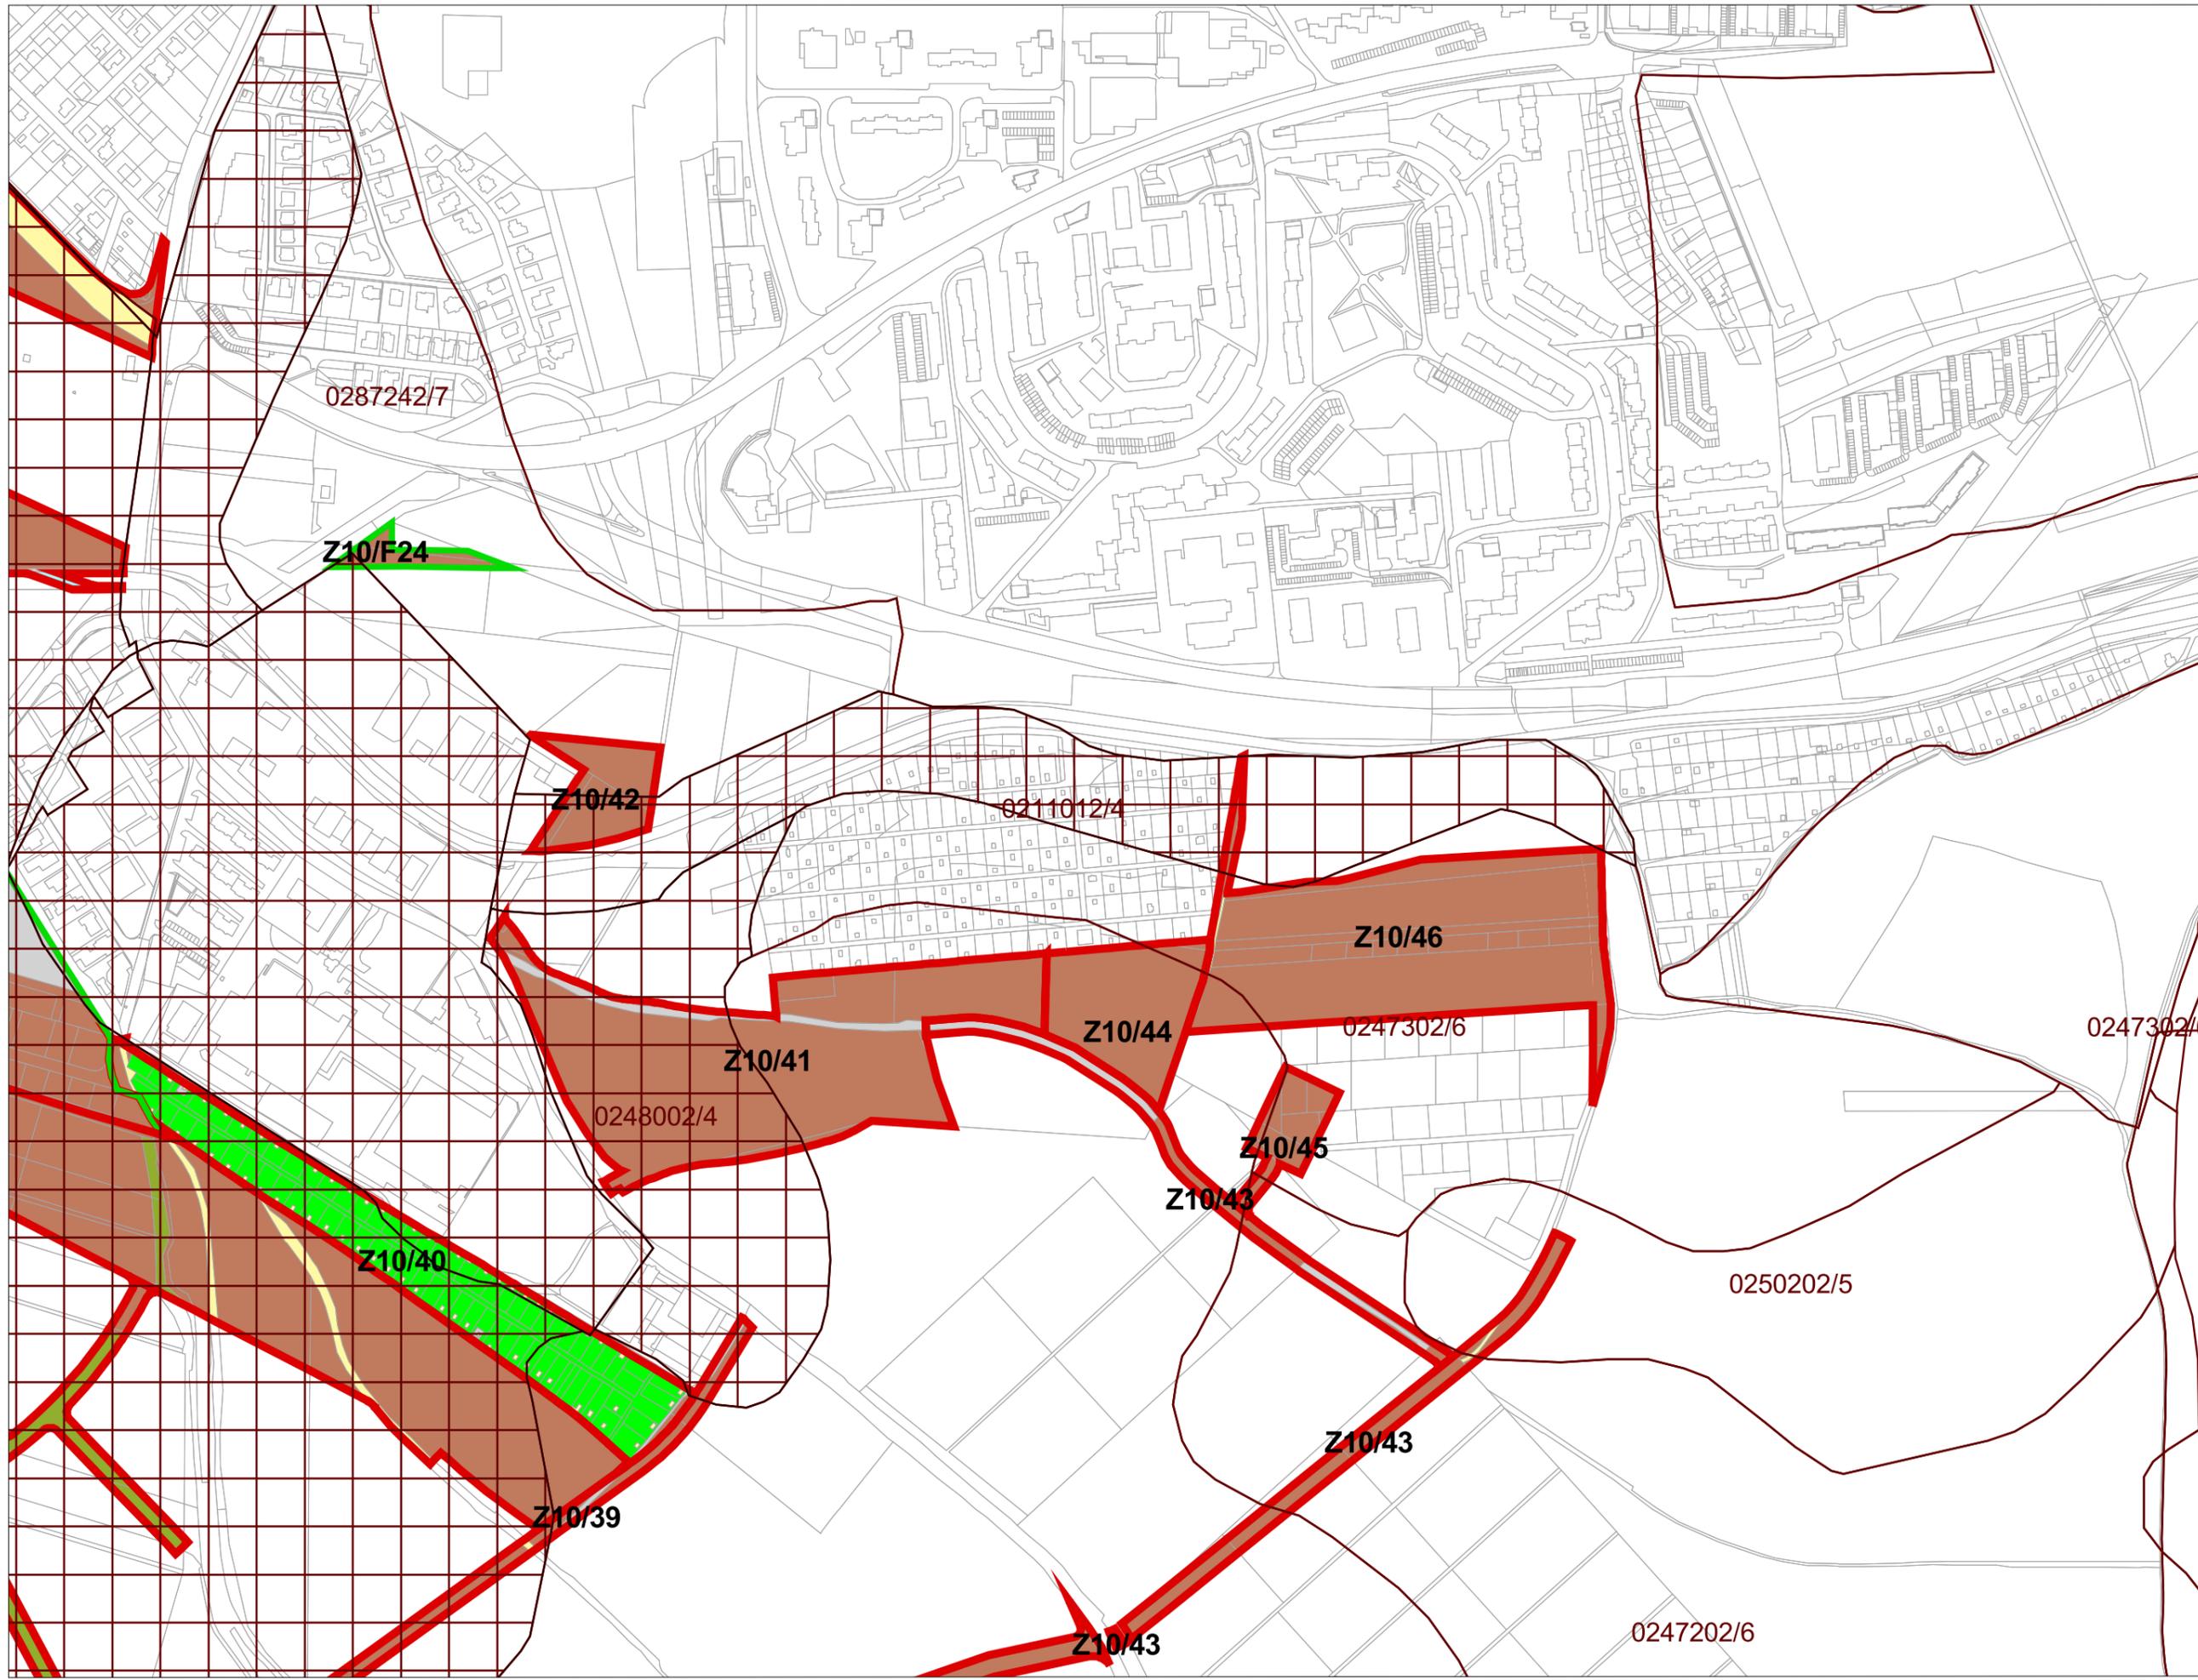



M 1:5 000
sekcia: V


8. Perspektívne použitie PP a LP
na nepôdohospodárske účely

Územný plán mesta Trenčín
Zmeny a doplnky č. 10



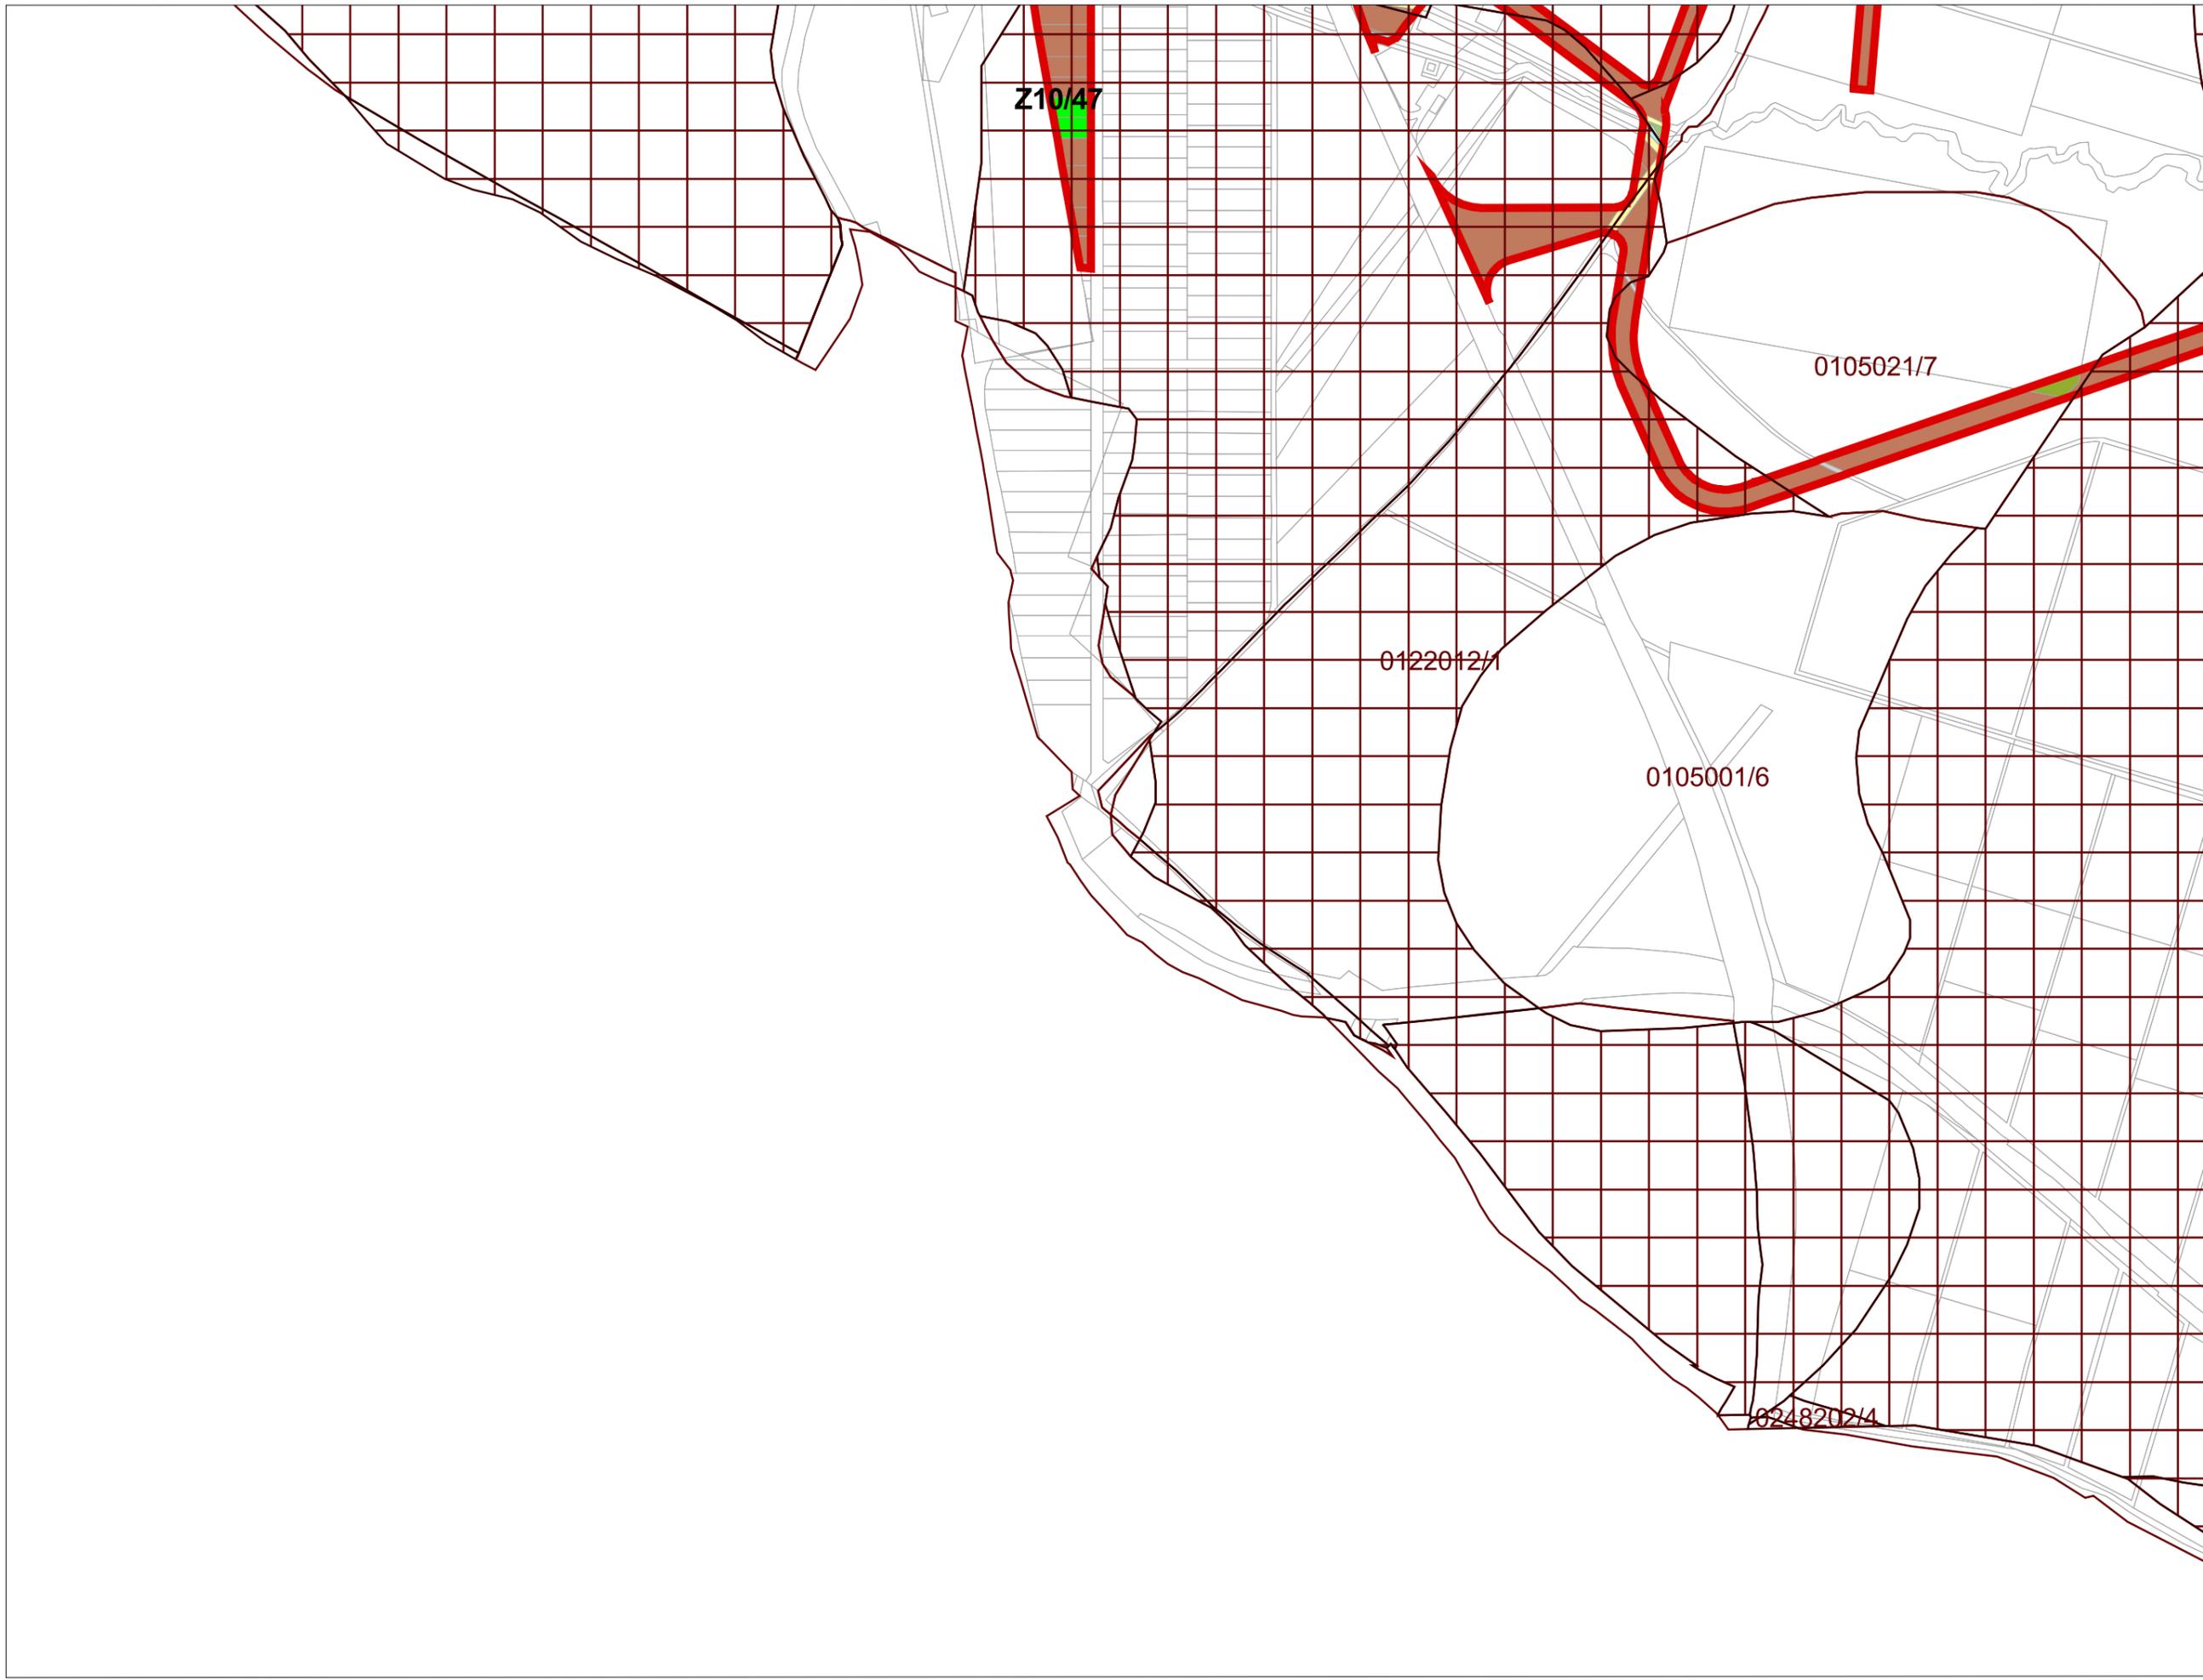

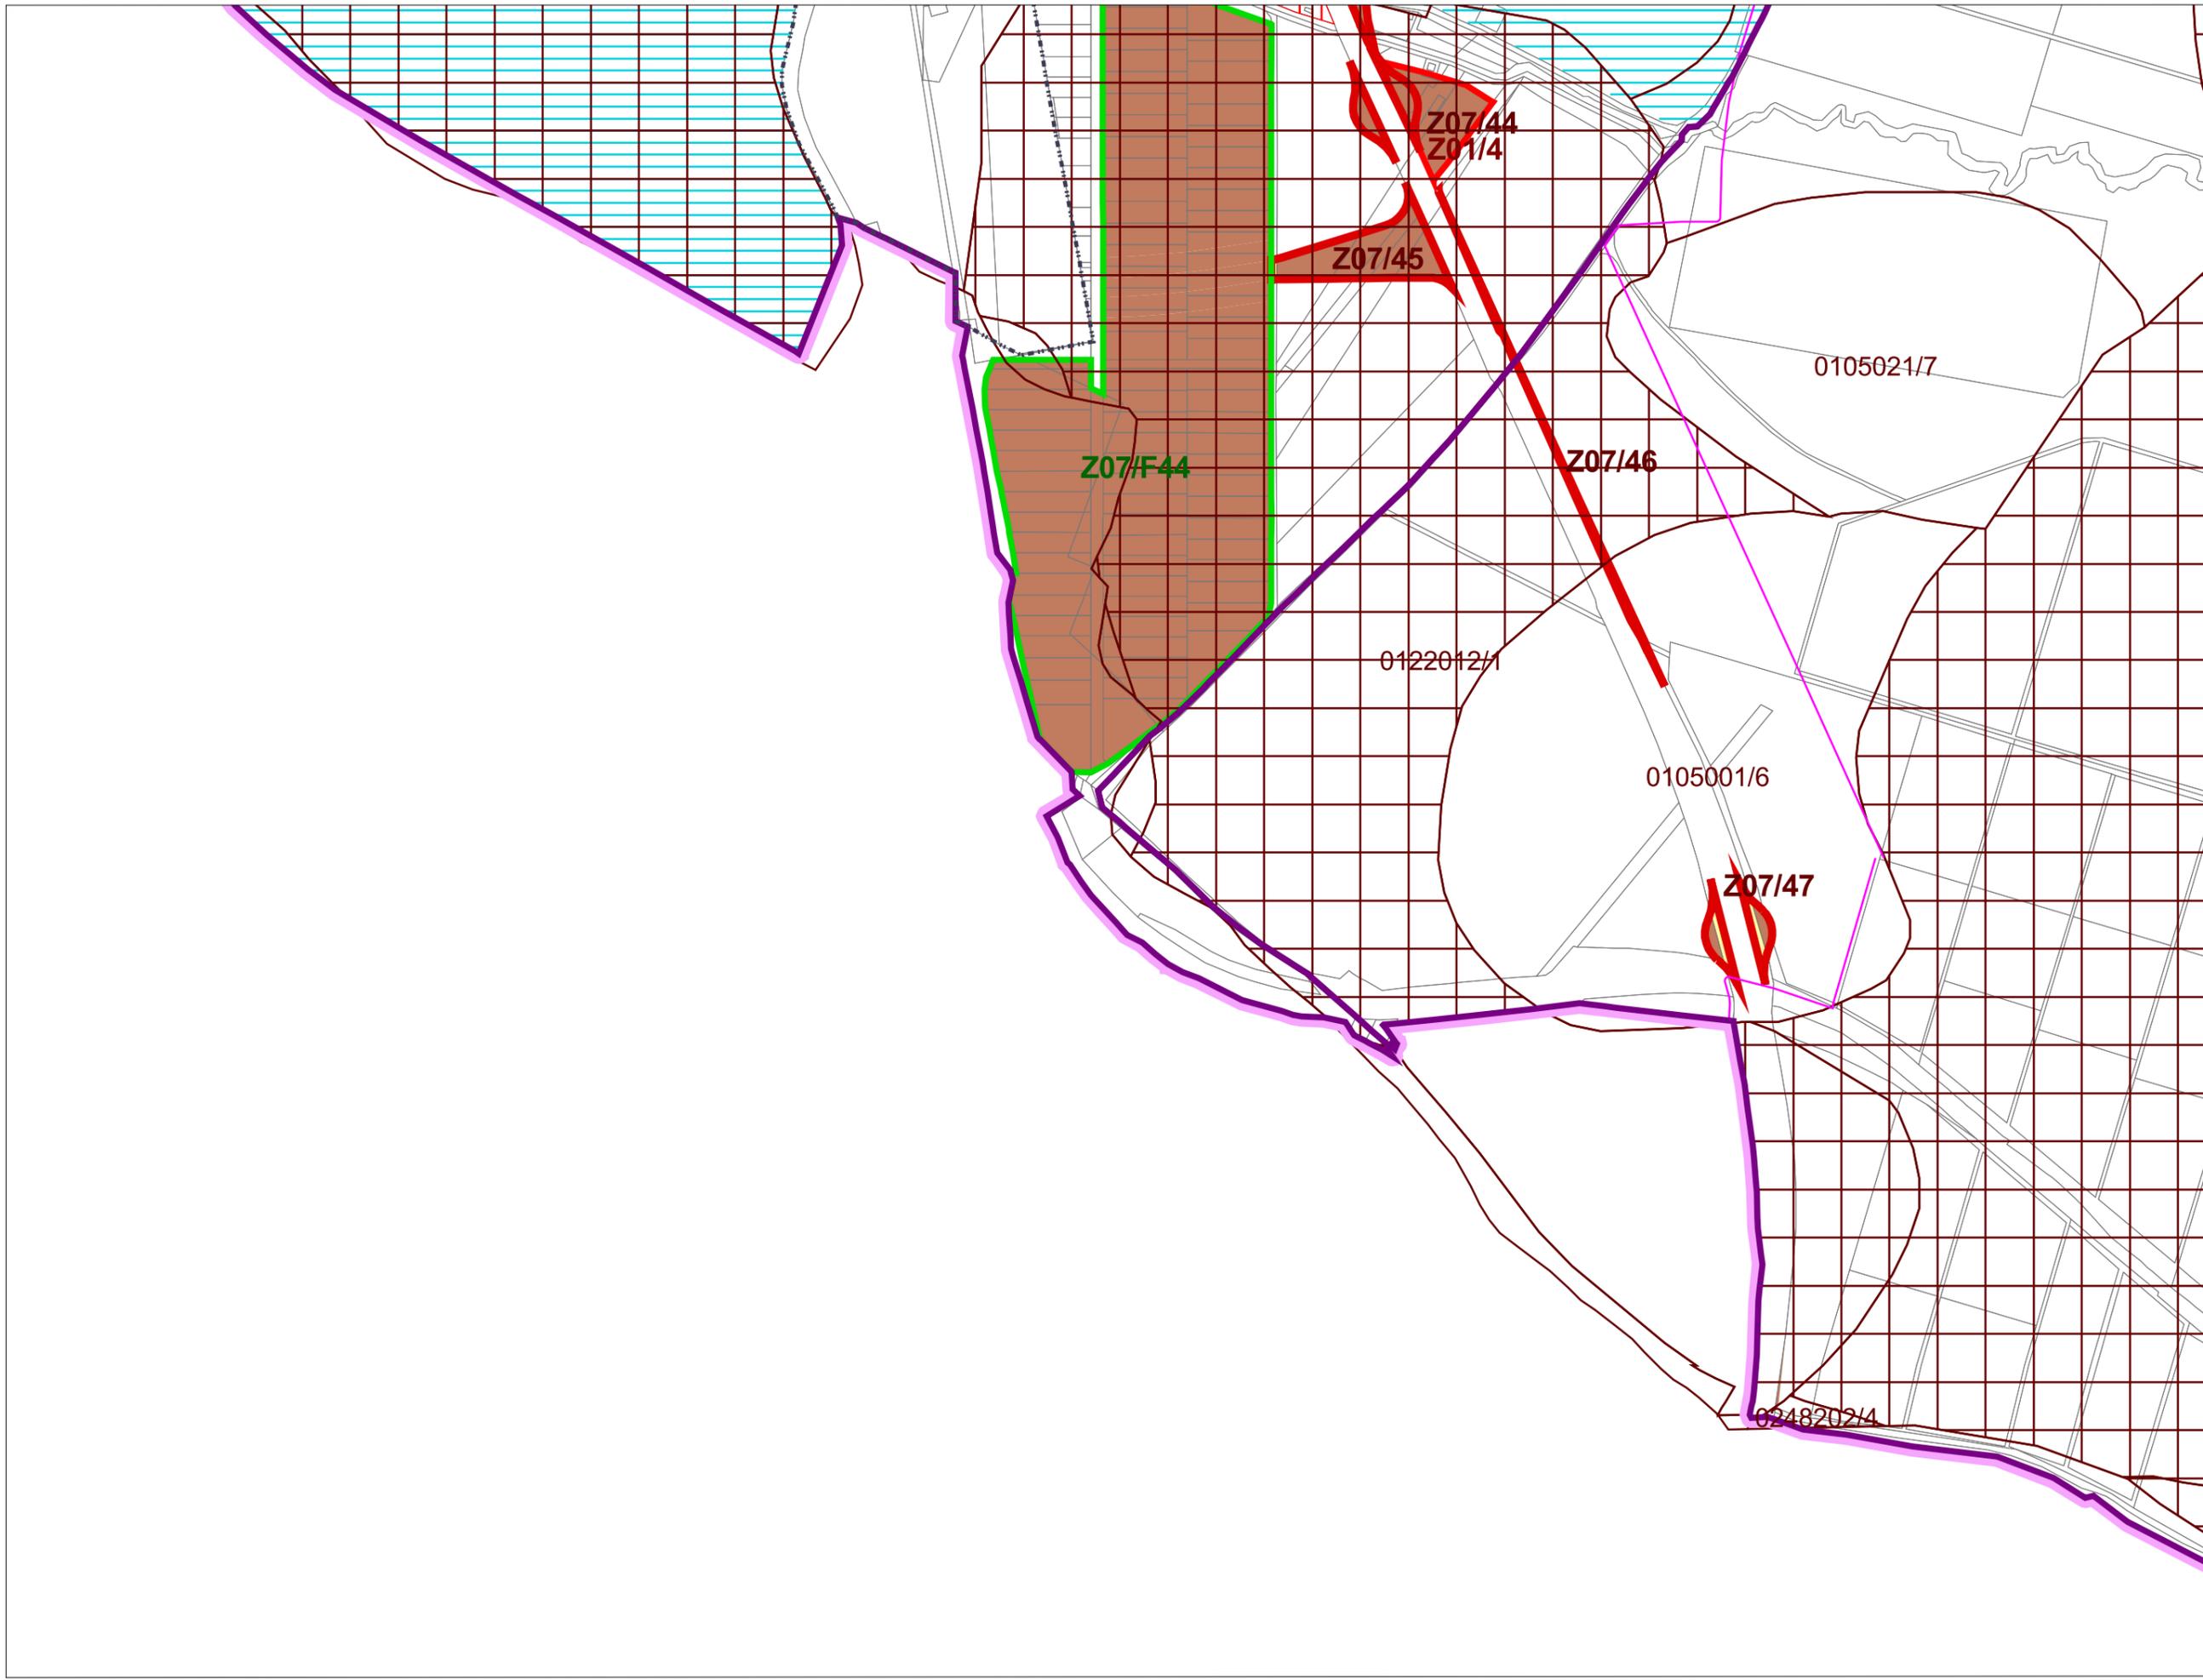


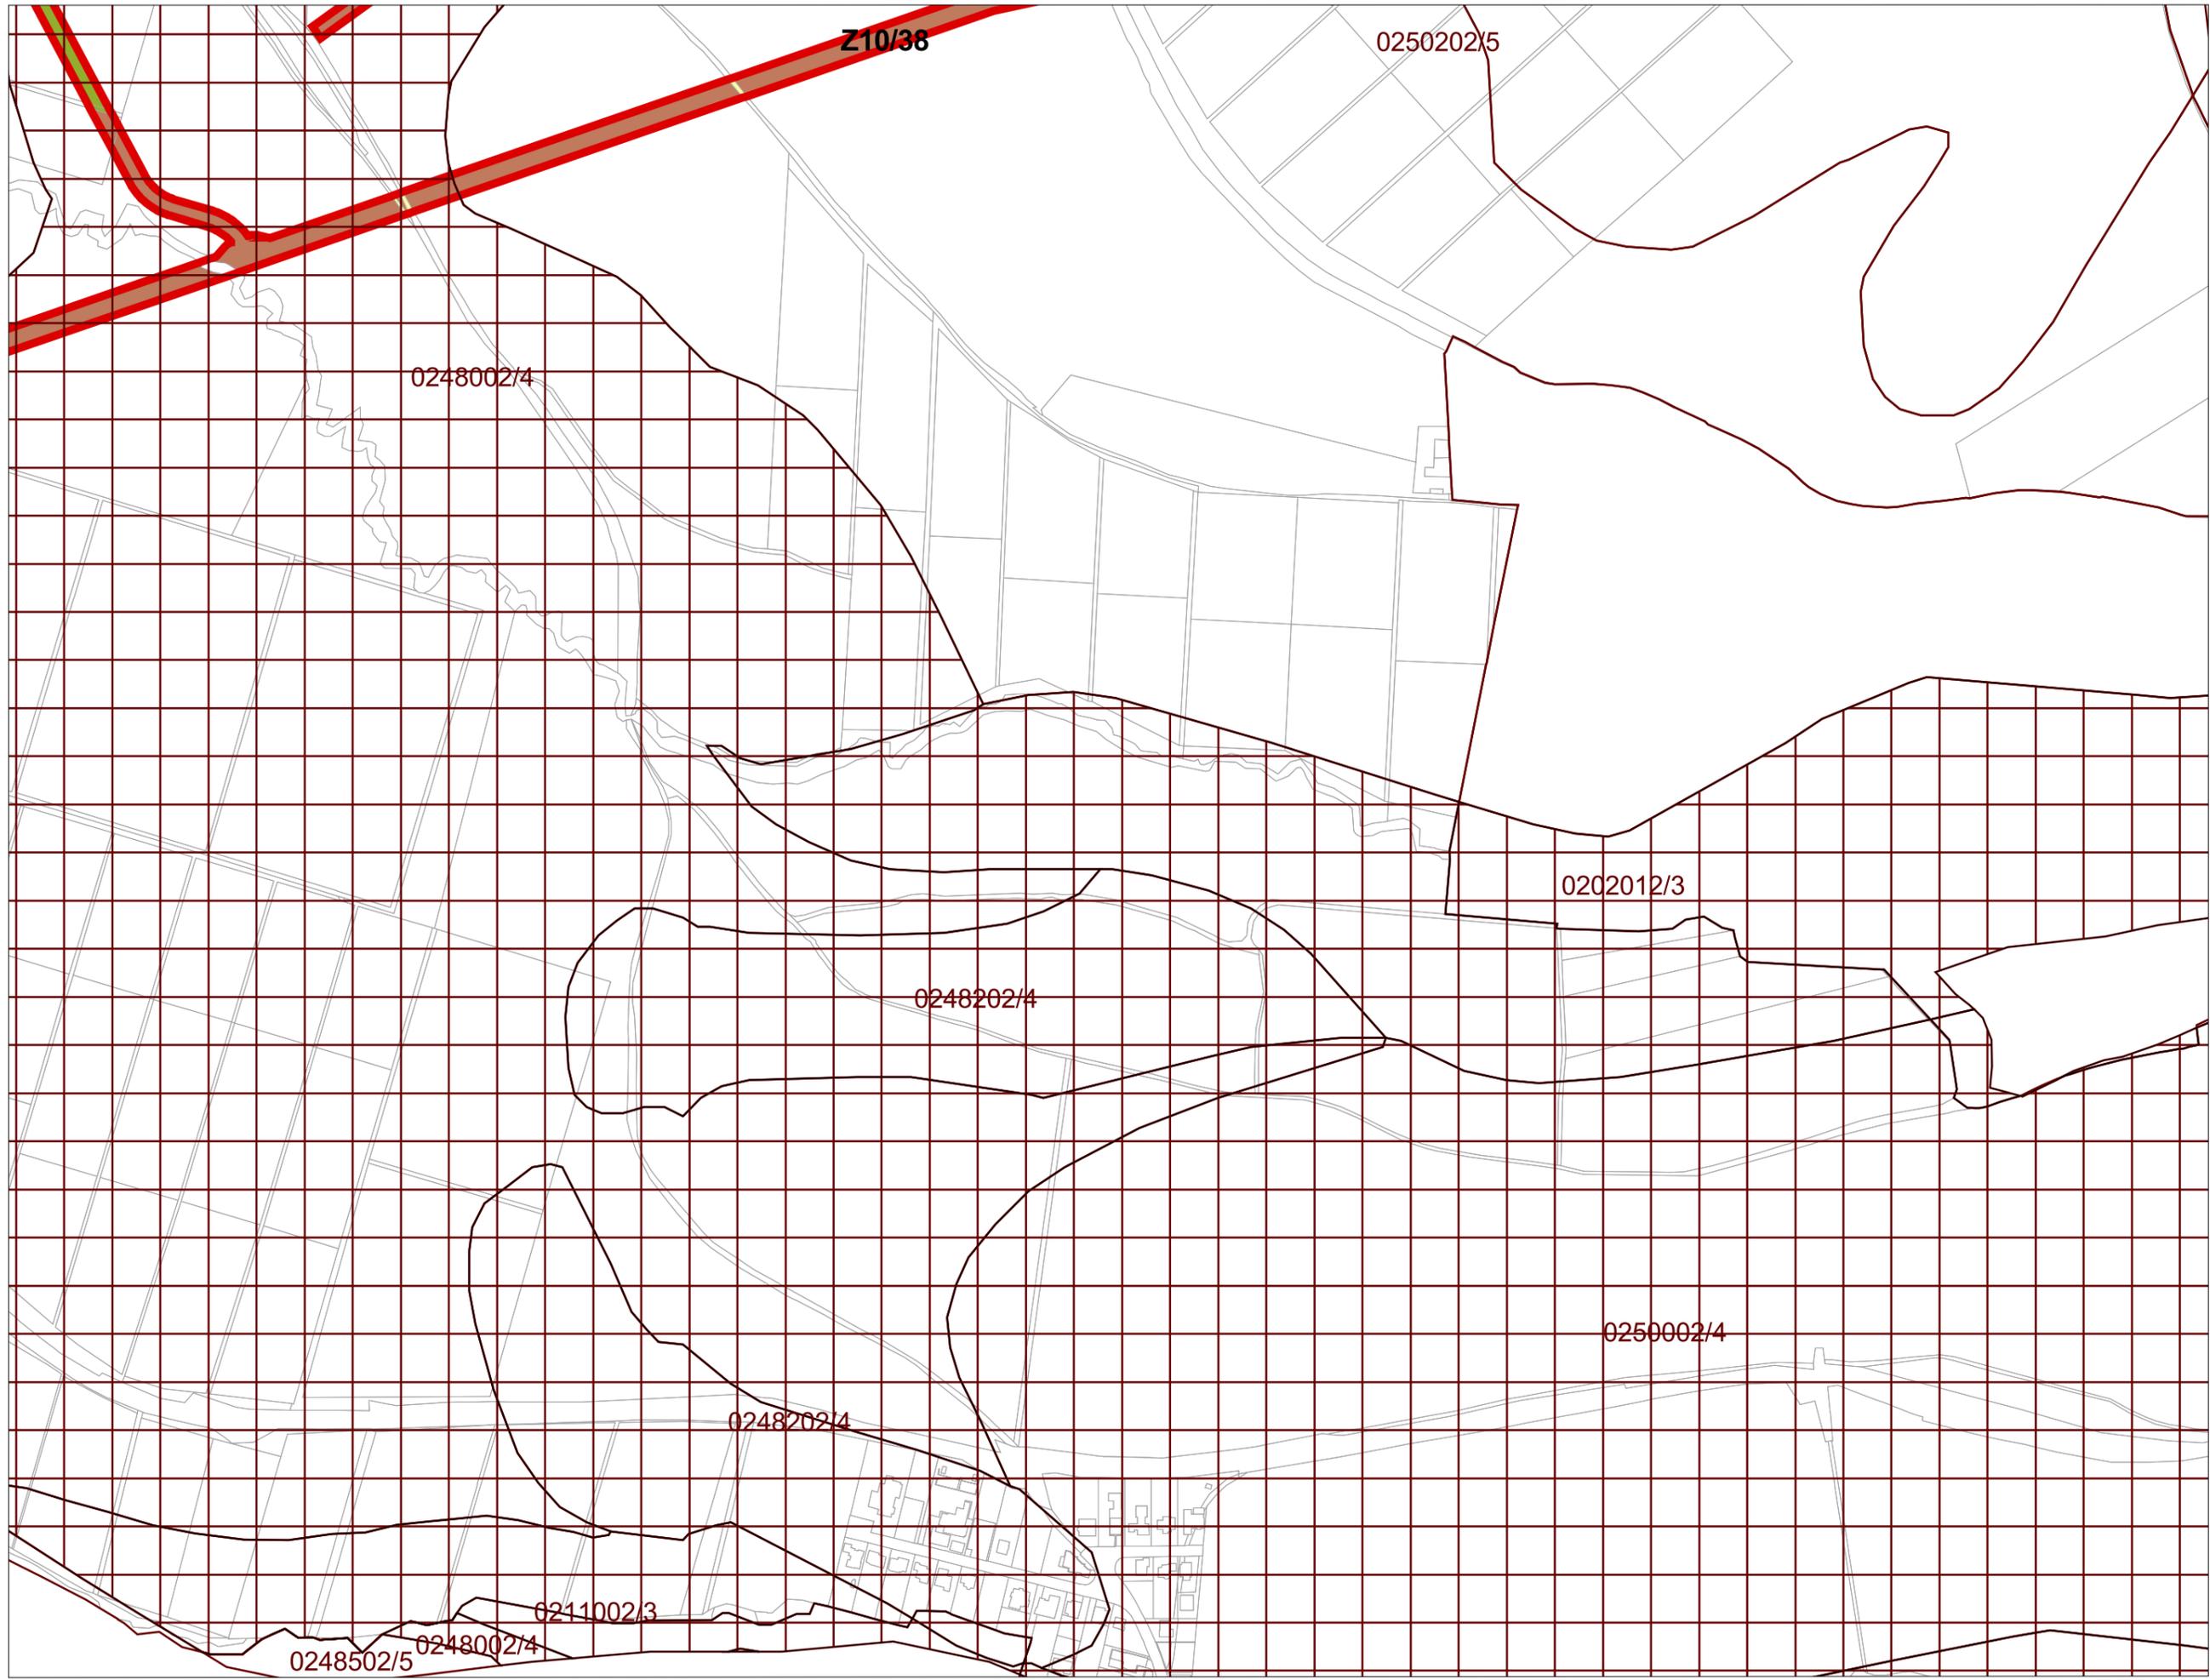

M 1:5 000
sekcia: Z

8. Perspektívne použitie PP a LP
na nepôdohospodárske účely

Územný plán mesta Trenčín
Zmeny a doplnky č. 10

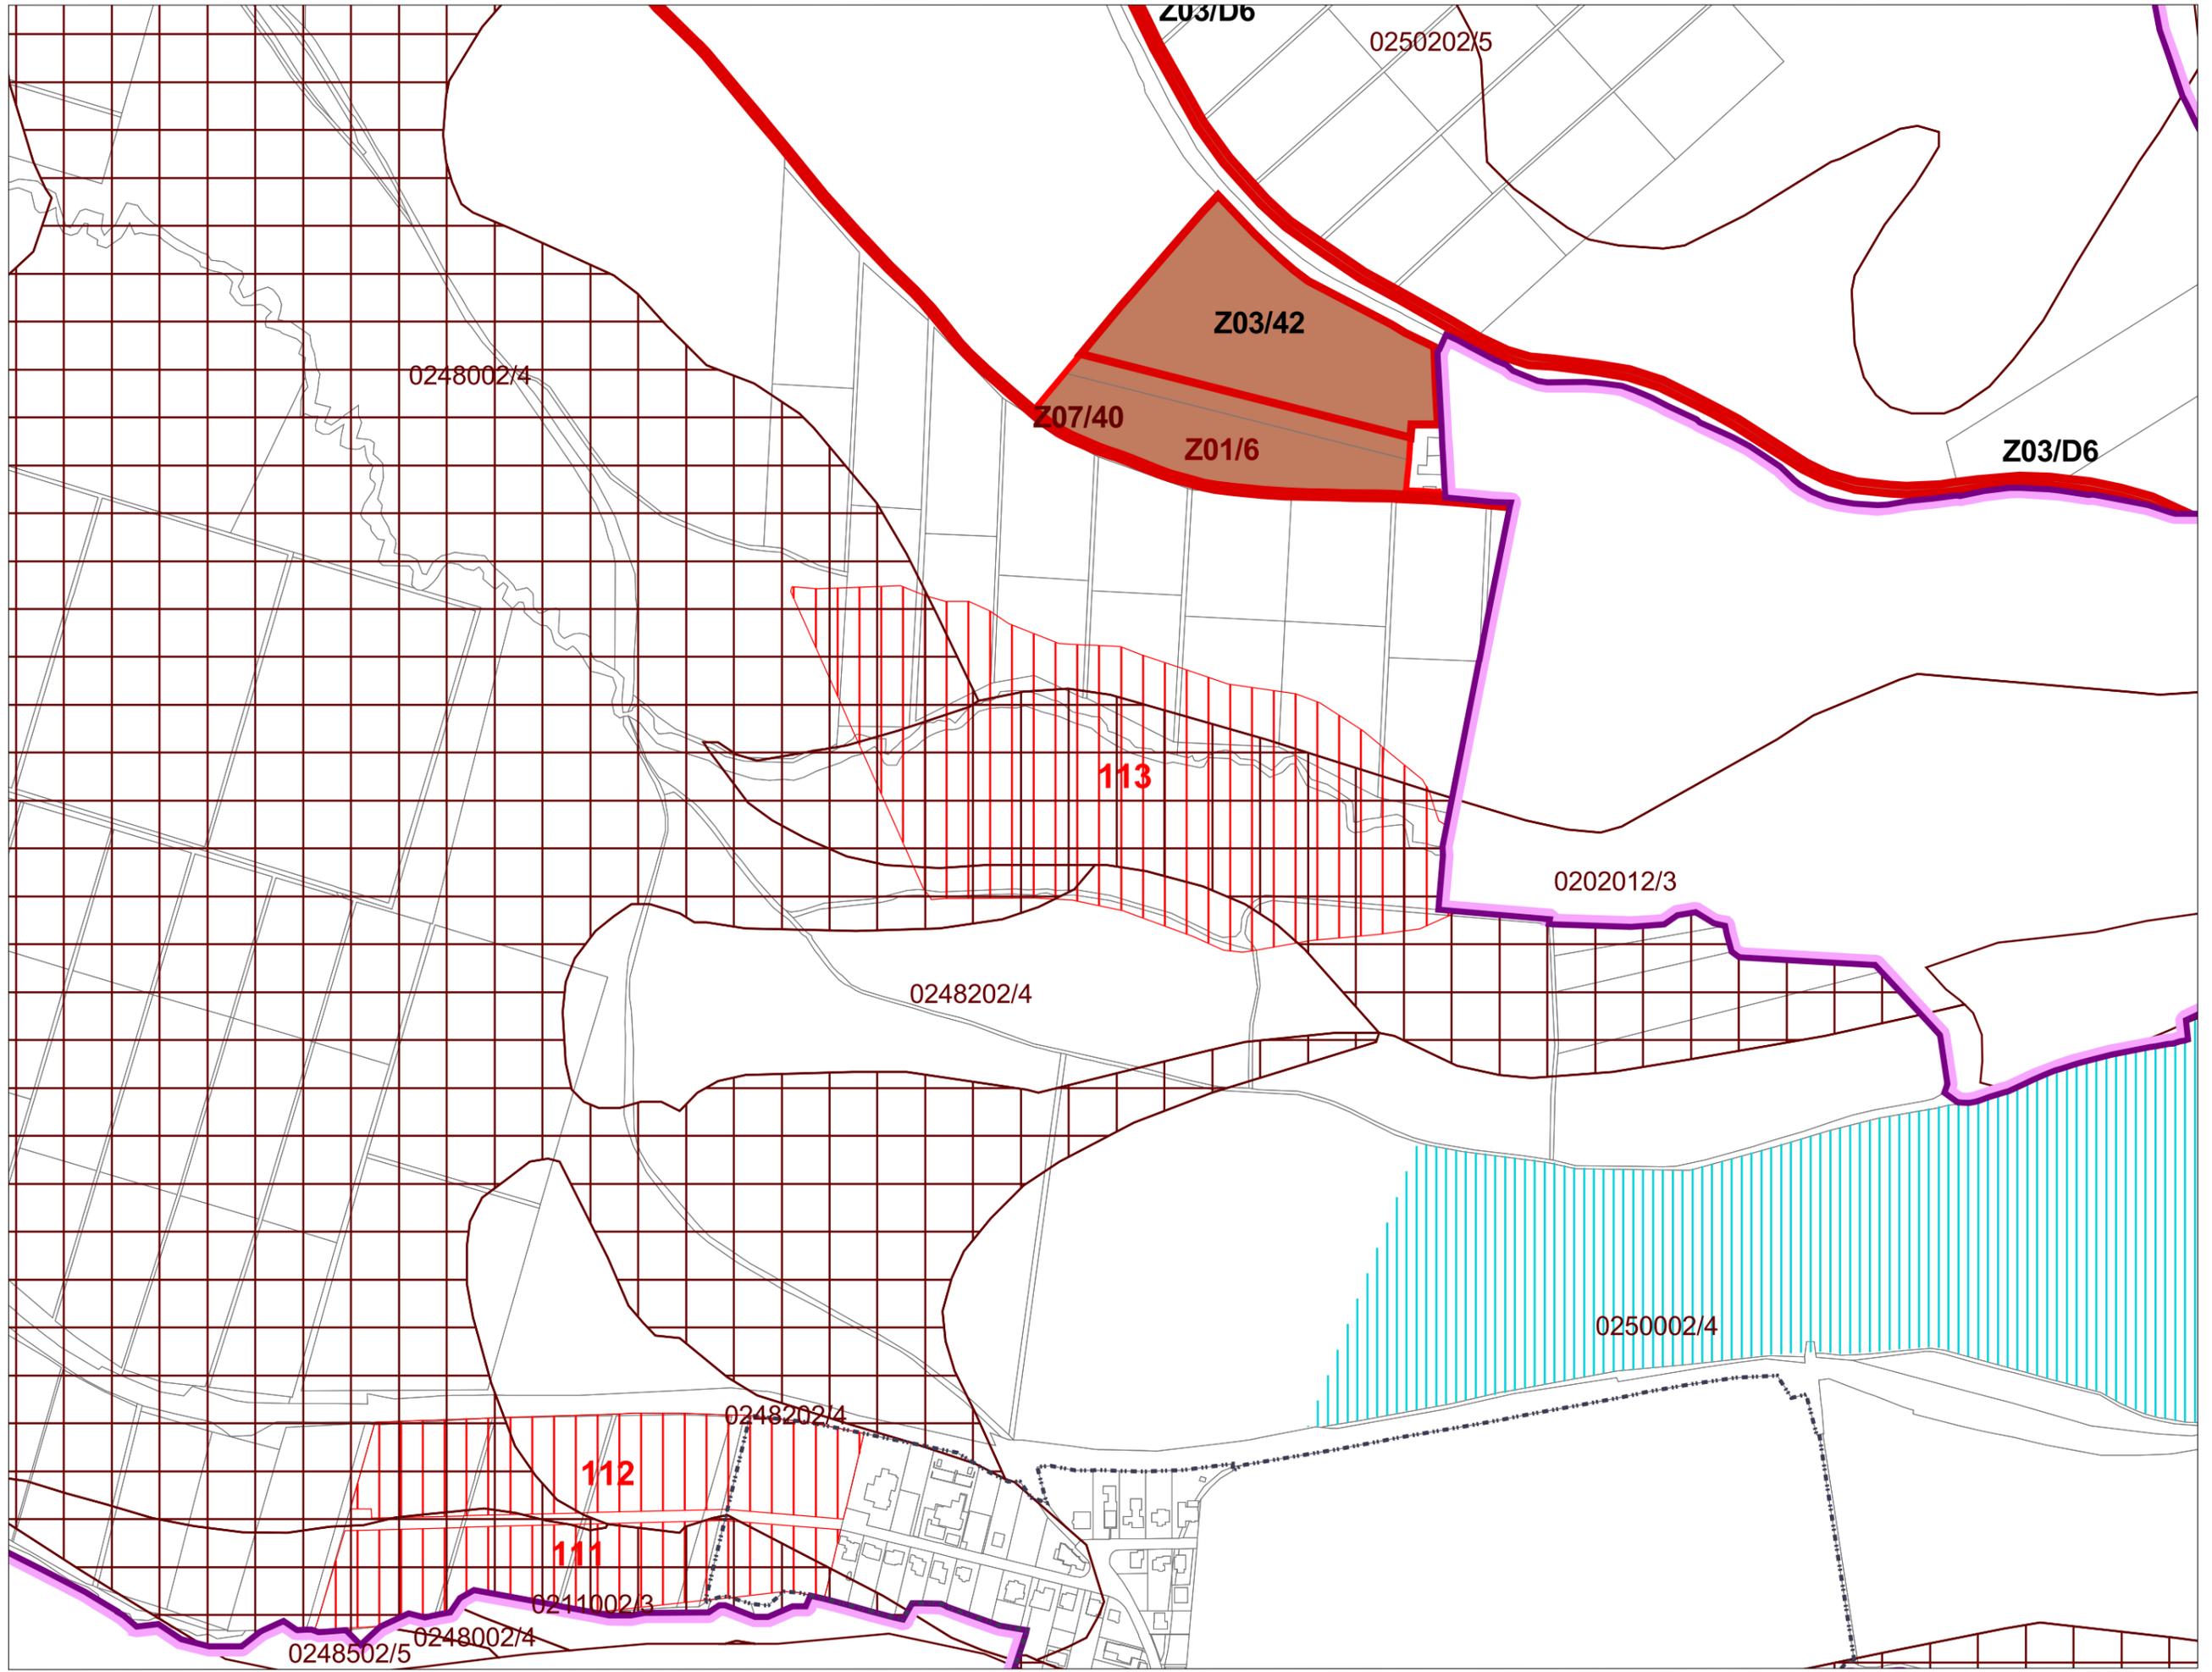

M 1:5 000
sekcia: Z

8. Perspektívne použitie PP a LP
na nepôdohospodárske účely

Územný plán mesta Trenčín
v znení ZaD č.1-9,11