


ÚZEMNÝ PLÁN MESTA TREŇČÍN

Zmeny a doplnky č.10

NÁVRH

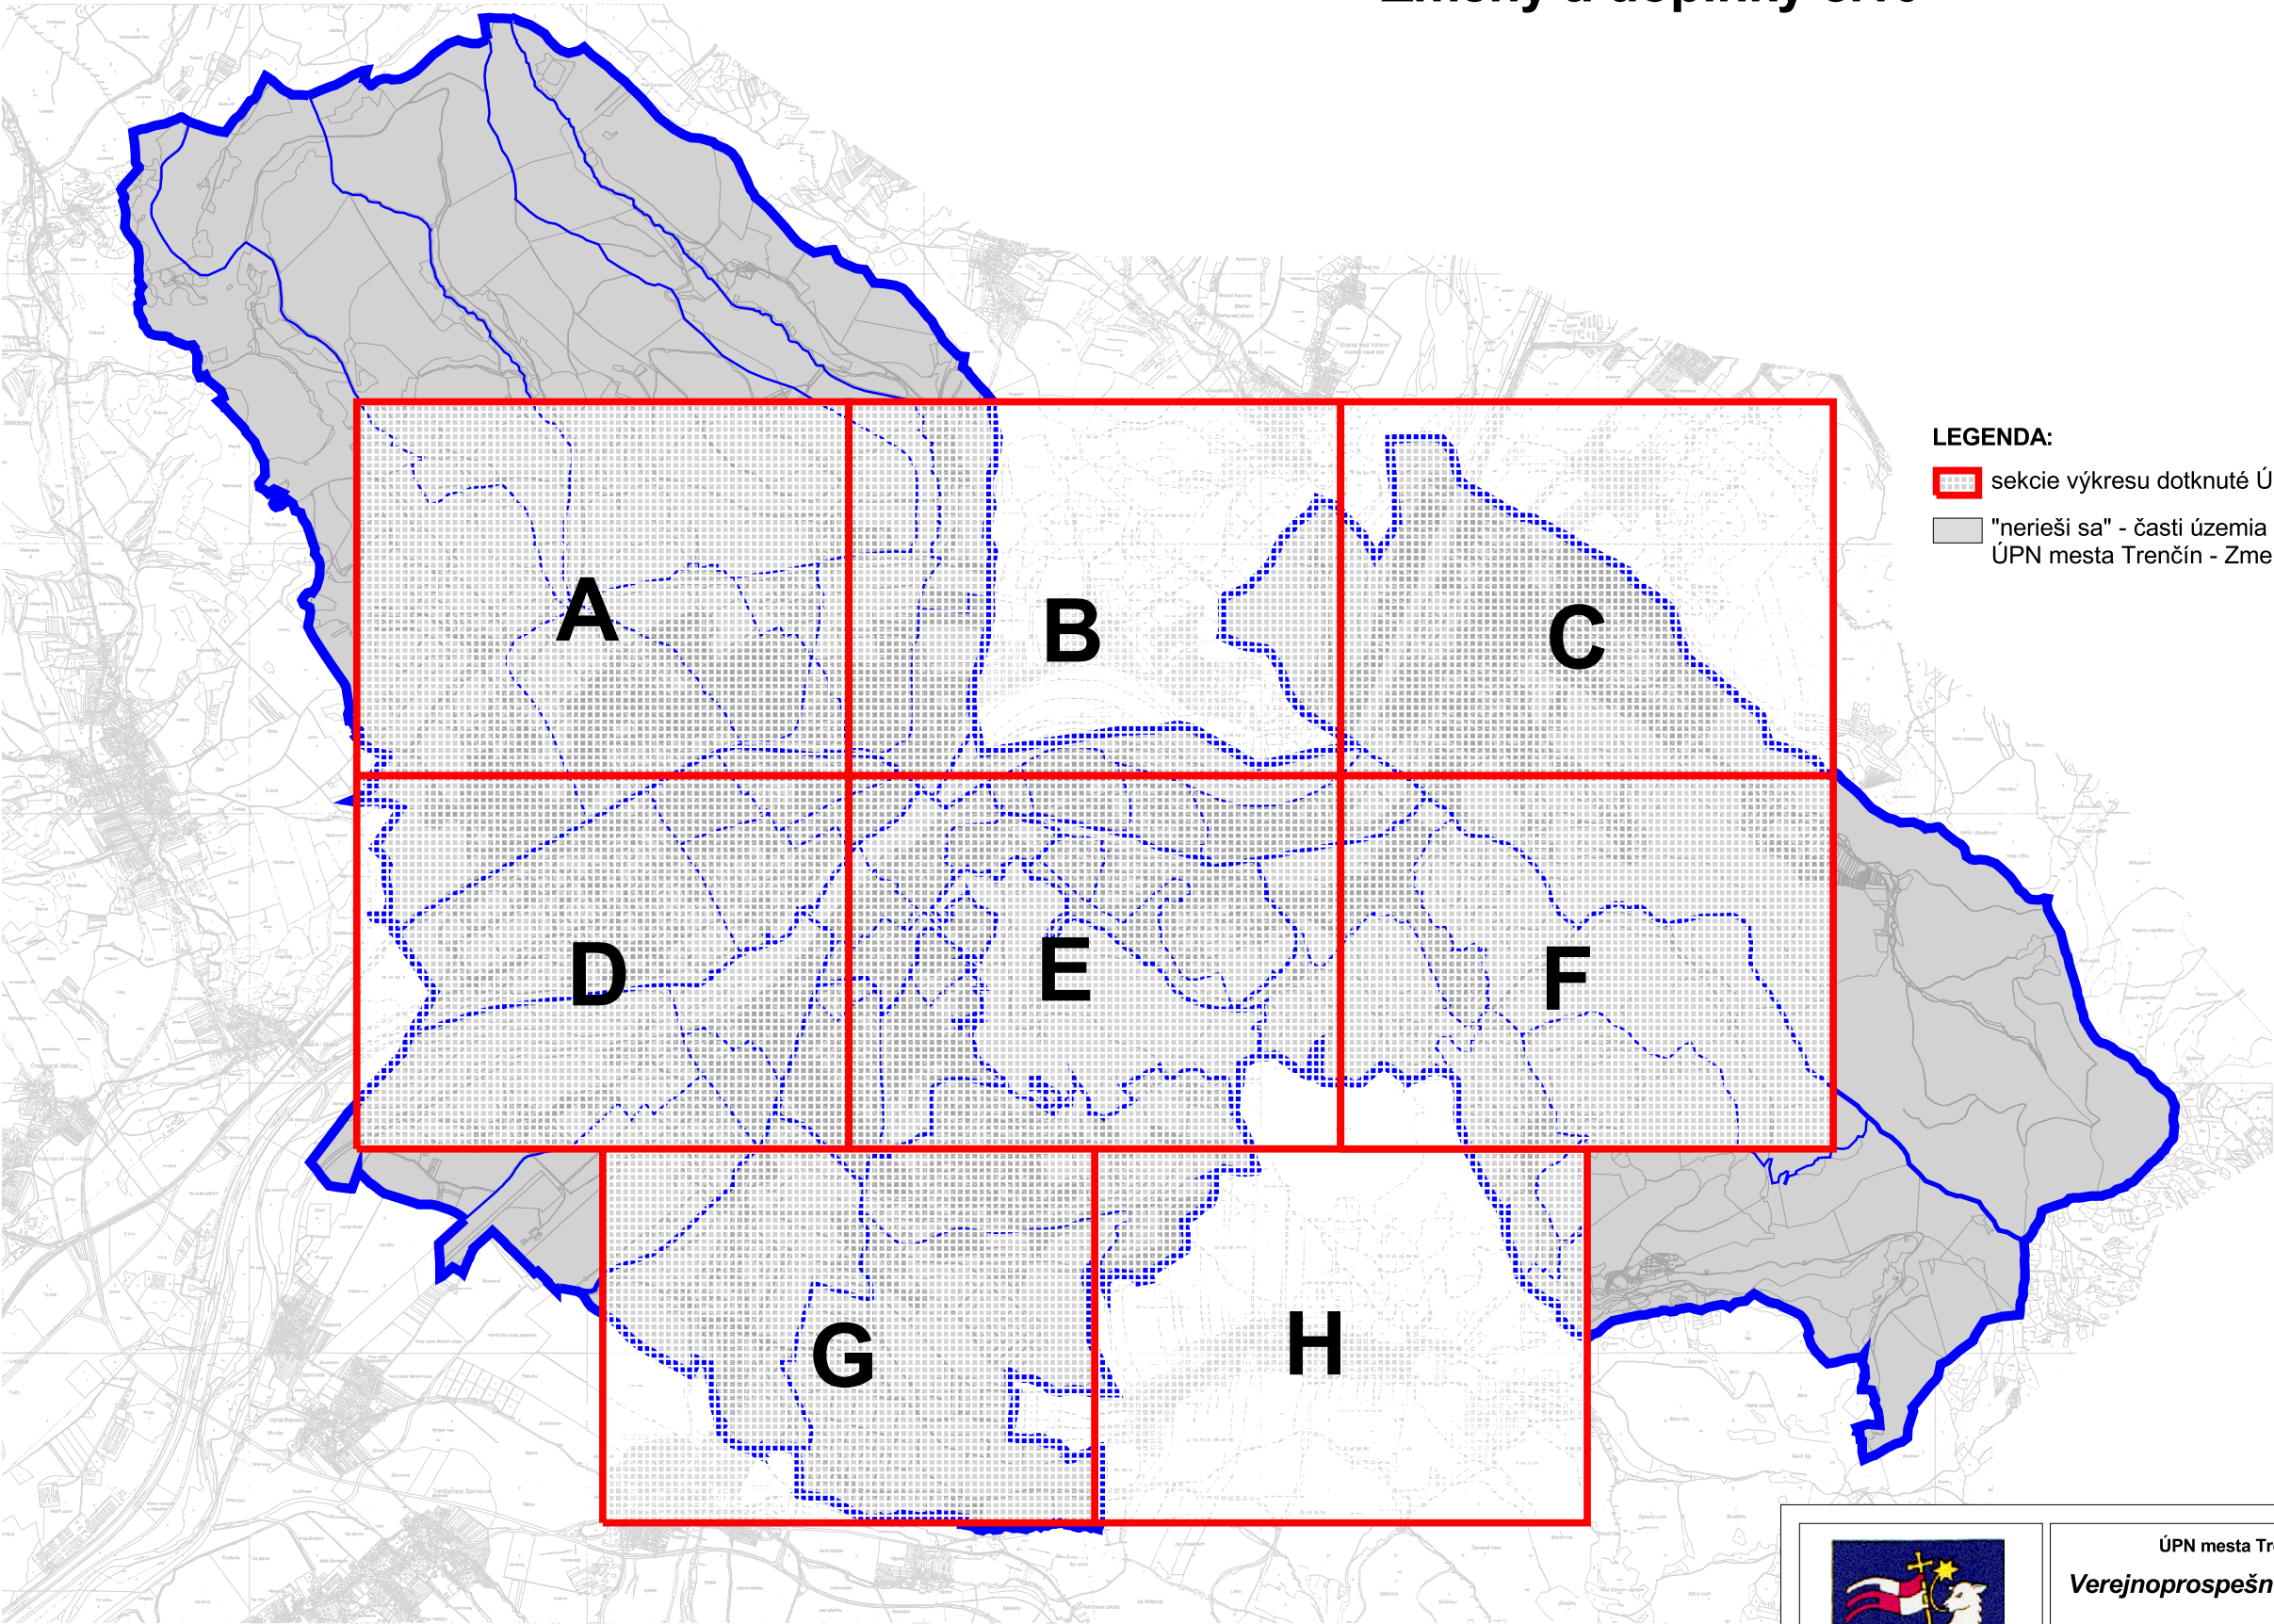

LEGENDA:

- sekcie výkresu dotknuté ÚPN mesta Trenčín - Zmeny a doplnky č. 10
- "nerieši sa" - časti územia mesta, ktoré nie sú ÚPN mesta Trenčín - Zmeny a doplnky č. 10 dotknuté



ÚPN mesta Trenčín - Zmeny a doplnky č.10
Verejnoprospešné stavby a následné ÚPN-Z
M 1 : 10 000

10

Hlavný riešiteľ: Ing. arch. Petra Adamczaková
Zodpovedný riešiteľ: Ing. arch. Marek Adamczak

Obstarávateľ: Mesto Trenčín

NÁVRH
december
2025

ÚZEMNÝ PLÁN MESTA TREŇČÍN

Zmeny a doplnky č.10

NÁVRH



LEGENDA:

Hranica

- riešeného územia
- mestskej časti
- urbanistického obvodu
- návrh úpravy admin. hranice mesta Trenčín
- zastavaného územia - stav
- zastavaného územia - návrh
- parcely
- mapového listu ZMVM 1:5 000

Funkčné plochy

- | stav | návrh | |
|------|-------|-------------------------------|
| | | bývanie a občianske vybavenie |
| | | výroba a technické vybavenie |
| | | zeleň |
| | | pešia zóna |
| | | vodná plocha, polder |

LEGENDA ZMIEN A DOPLNKOV:

- hranica zastavaného územia - návrh, na vypustenie z ÚPN
- cestná komunikačná sieť, na vypustenie z ÚPN
- cyklomagistrála, mestská cyklistická trasa, cykloturistická trasa, na vypustenie z ÚPN
- hlavná pešia trasa, na vypustenie z ÚPN
- vodovodné prívodné potrubie, na vypustenie z ÚPN
- elektrické káblové vedenie 22 kV, na vypustenie z ÚPN
- kolektor vedení technickej vybavenosti, na vypustenie z ÚPN
- územie pre spracovanie ÚPN-Z, na vypustenie z ÚPN
- VPS plošné, na vypustenie z ÚPN
- funkčné plochy na vypustenie z ÚPN (ležiace mimo územia mesta)
- ~~DZ-03~~ popis na vypustenie z ÚPN
- 1/1 označenie zmeny

Verejnoprospešné stavby bodové

- vodojem
- regulačná stanica plynu VTL/STL

Verejnoprospešné stavby líniové

- cestná komunikačná sieť
- pozemná lanovka
- hlavná pešia trasa
- cyklomagistrála, mestská cyklistická trasa, cykloturistická trasa
- elektrické káblové vedenie 22 kV
- plynovod VVTL
- vodovodné prívodné potrubie
- verejný vodovod
- verejná kanalizácia
- kolektor vedení technickej vybavenosti

Verejnoprospešné stavby plošné

- statická a hromadná doprava
- železničná doprava
- pešia zóna
- vodný tok - revitalizácia
- odvádzanie a čistenie odpadových vôd
- rekreácia a šport
- občianske vybavenie
- cintoríny a pohrebiská
- stavby zabezpečujúce úpravu odtokových pomerov a využitie riečnej sústavy
- verejná zeleň
- odpadové hospodárstvo

DOPLNENIE LEGENDY VÝKRESU:

Verejnoprospešné stavby plošné

- zariadenia pre obranu a bezpečnosť

Typy zón s potrebou obstarania a schválenia ÚPN-Z

- CMZ
- obslužno-obytná zóna
- obytno-obslužná zóna
- obytná zóna
- obytno-rekreačná zóna
- rekreačno-športová zóna
- výrobnob-obslužná zóna
- výrobná zóna
- zelená zóna
- obslužno-zelená zóna

Kódy verejnoprospešných stavieb stanovených pre jednotlivé MČ bez bližšej územnej lokalizácie - význam kódov v Závaznej časti ÚPN mesta Trenčín

MČ 02 Pod Sokolice				
DC 001	DC 002	DC 003	DS 01	DS 04
DS 05	DH 01	DB 03	DB 04	DP 02
-	DL 01	-	VO 01	VO 02
VV 01	VV 02	VV 03	VK 01	VK 02
VK 03	EE 01	EE 02	EE 03	EE 04
EE 05	EP 01	EP 02	EP 03	EP 04
EP 05	EP 06	ET 01	ET 02	ET 03
ET 04	TK 01	TK 02	TK 03	TK 04
TK 05	TK 06	OH 01	OH 02	BV 01
BV 02	OS 01	OS 02	OZ 02	OZ 03
OZ 04	OZ 05	OK 01	OK 02	OK 03
OR 01	OR 02	OA 01		



ÚPN mesta Trenčín - Zmeny a doplnky č.10

Verejnoprospešné stavby a následné ÚPN-Z

M 1 : 10 000

Hlavný riešiteľ: Ing. arch. Petra Adamczaková
Zodpovedný riešiteľ: Ing. arch. Marek Adamczak

Obstarávateľ: Mesto Trenčín

10

NÁVRH

december
2025

ÚZEMNÝ PLÁN MESTA TREŇČÍN

v znení zmien a doplnkov č. 1 - 9 a 11



LEGENDA:

Hranica

- riešeného územia
- mestskej časti
- urbanistického obvodu
- návrh úpravy admin. hranice mesta Trenčín
- zastavaného územia - stav
- zastavaného územia - návrh
- parcely
- mapového listu ZMVM 1:5 000

Funkčné plochy

- | stav | návrh | |
|------|-------|-------------------------------|
| | | bývanie a občianske vybavenie |
| | | výroba a technické vybavenie |
| | | zeleň |
| | | pešia zóna |
| | | vodná plocha, polder |

Verejnoprospešné stavby bodové

- vodojem
- regulačná stanica plynu VTL/STL

Verejnoprospešné stavby líniové

- cestná komunikačná sieť
- pozemná lanovka
- hlavná pešia trasa
- cyklomagistrála, mestská cyklistická trasa, cykloturistická trasa
- elektrické káblové vedenie 22 kV
- plynovod VVTL
- vodovodné prívodné potrubie
- verejný vodovod
- verejná kanalizácia
- kolektor vedení technickej vybavenosti

Verejnoprospešné stavby plošné

- statická a hromadná doprava
- železničná doprava
- pešia zóna
- vodný tok - revitalizácia
- odvádzanie a čistenie odpadových vôd
- rekreácia a šport
- občianske vybavenie
- cintoríny a pohrebiská
- stavby zabezpečujúce úpravu odtokových pomerov a využitie riečnej sústavy
- verejná zeleň
- odpadové hospodárstvo

Typy zón s potrebou obstarania a schválenia ÚPN-Z

- CMZ
- obslužno-obytná zóna
- obytno-obslužná zóna
- obytná zóna
- obytno-rekreačná zóna
- rekreačno-športová zóna
- výrobnob-obslužná zóna
- výrobná zóna
- zelená zóna
- obslužno-zelená zóna

Kódy verejnoprospešných stavieb stanovených pre jednotlivé MČ bez bližšej územnej lokalizácie - význam kódov v Záväznej časti ÚPN mesta Trenčín

MČ 02 Pod Sokolice				
DC 001	DC 002	DC 003	DS 01	DS 04
DS 05	DH 01	DB 03	DB 04	DP 02
-	DL 01	-	VO 01	VO 02
VV 01	VV 02	VV 03	VK 01	VK 02
VK 03	EE 01	EE 02	EE 03	EE 04
EE 05	EP 01	EP 02	EP 03	EP 04
EP 05	EP 06	ET 01	ET 02	ET 03
ET 04	TK 01	TK 02	TK 03	TK 04
TK 05	TK 06	OH 01	OH 02	BV 01
BV 02	OS 01	OS 02	OZ 02	OZ 03
OZ 04	OZ 05	OK 01	OK 02	OK 03
OR 01	OR 02	OA 01		





ÚPN mesta Trenčín v znení ZaD č.1-9 a 11
Verejnoprospešné stavby a následné ÚPN-Z
M 1 : 10 000


10


Hlavný riešiteľ: Ing. arch. D. Kostovský, Ing. arch. L. Klaučo
Zodpovedný riešiteľ: Ing. arch. D. Kostovský,
Ing. arch. M. Adamczak
Obstarávateľ: Mesto Trenčín
Spracovateľ: AUREX, spol. s r.o., Bratislava, október 2025



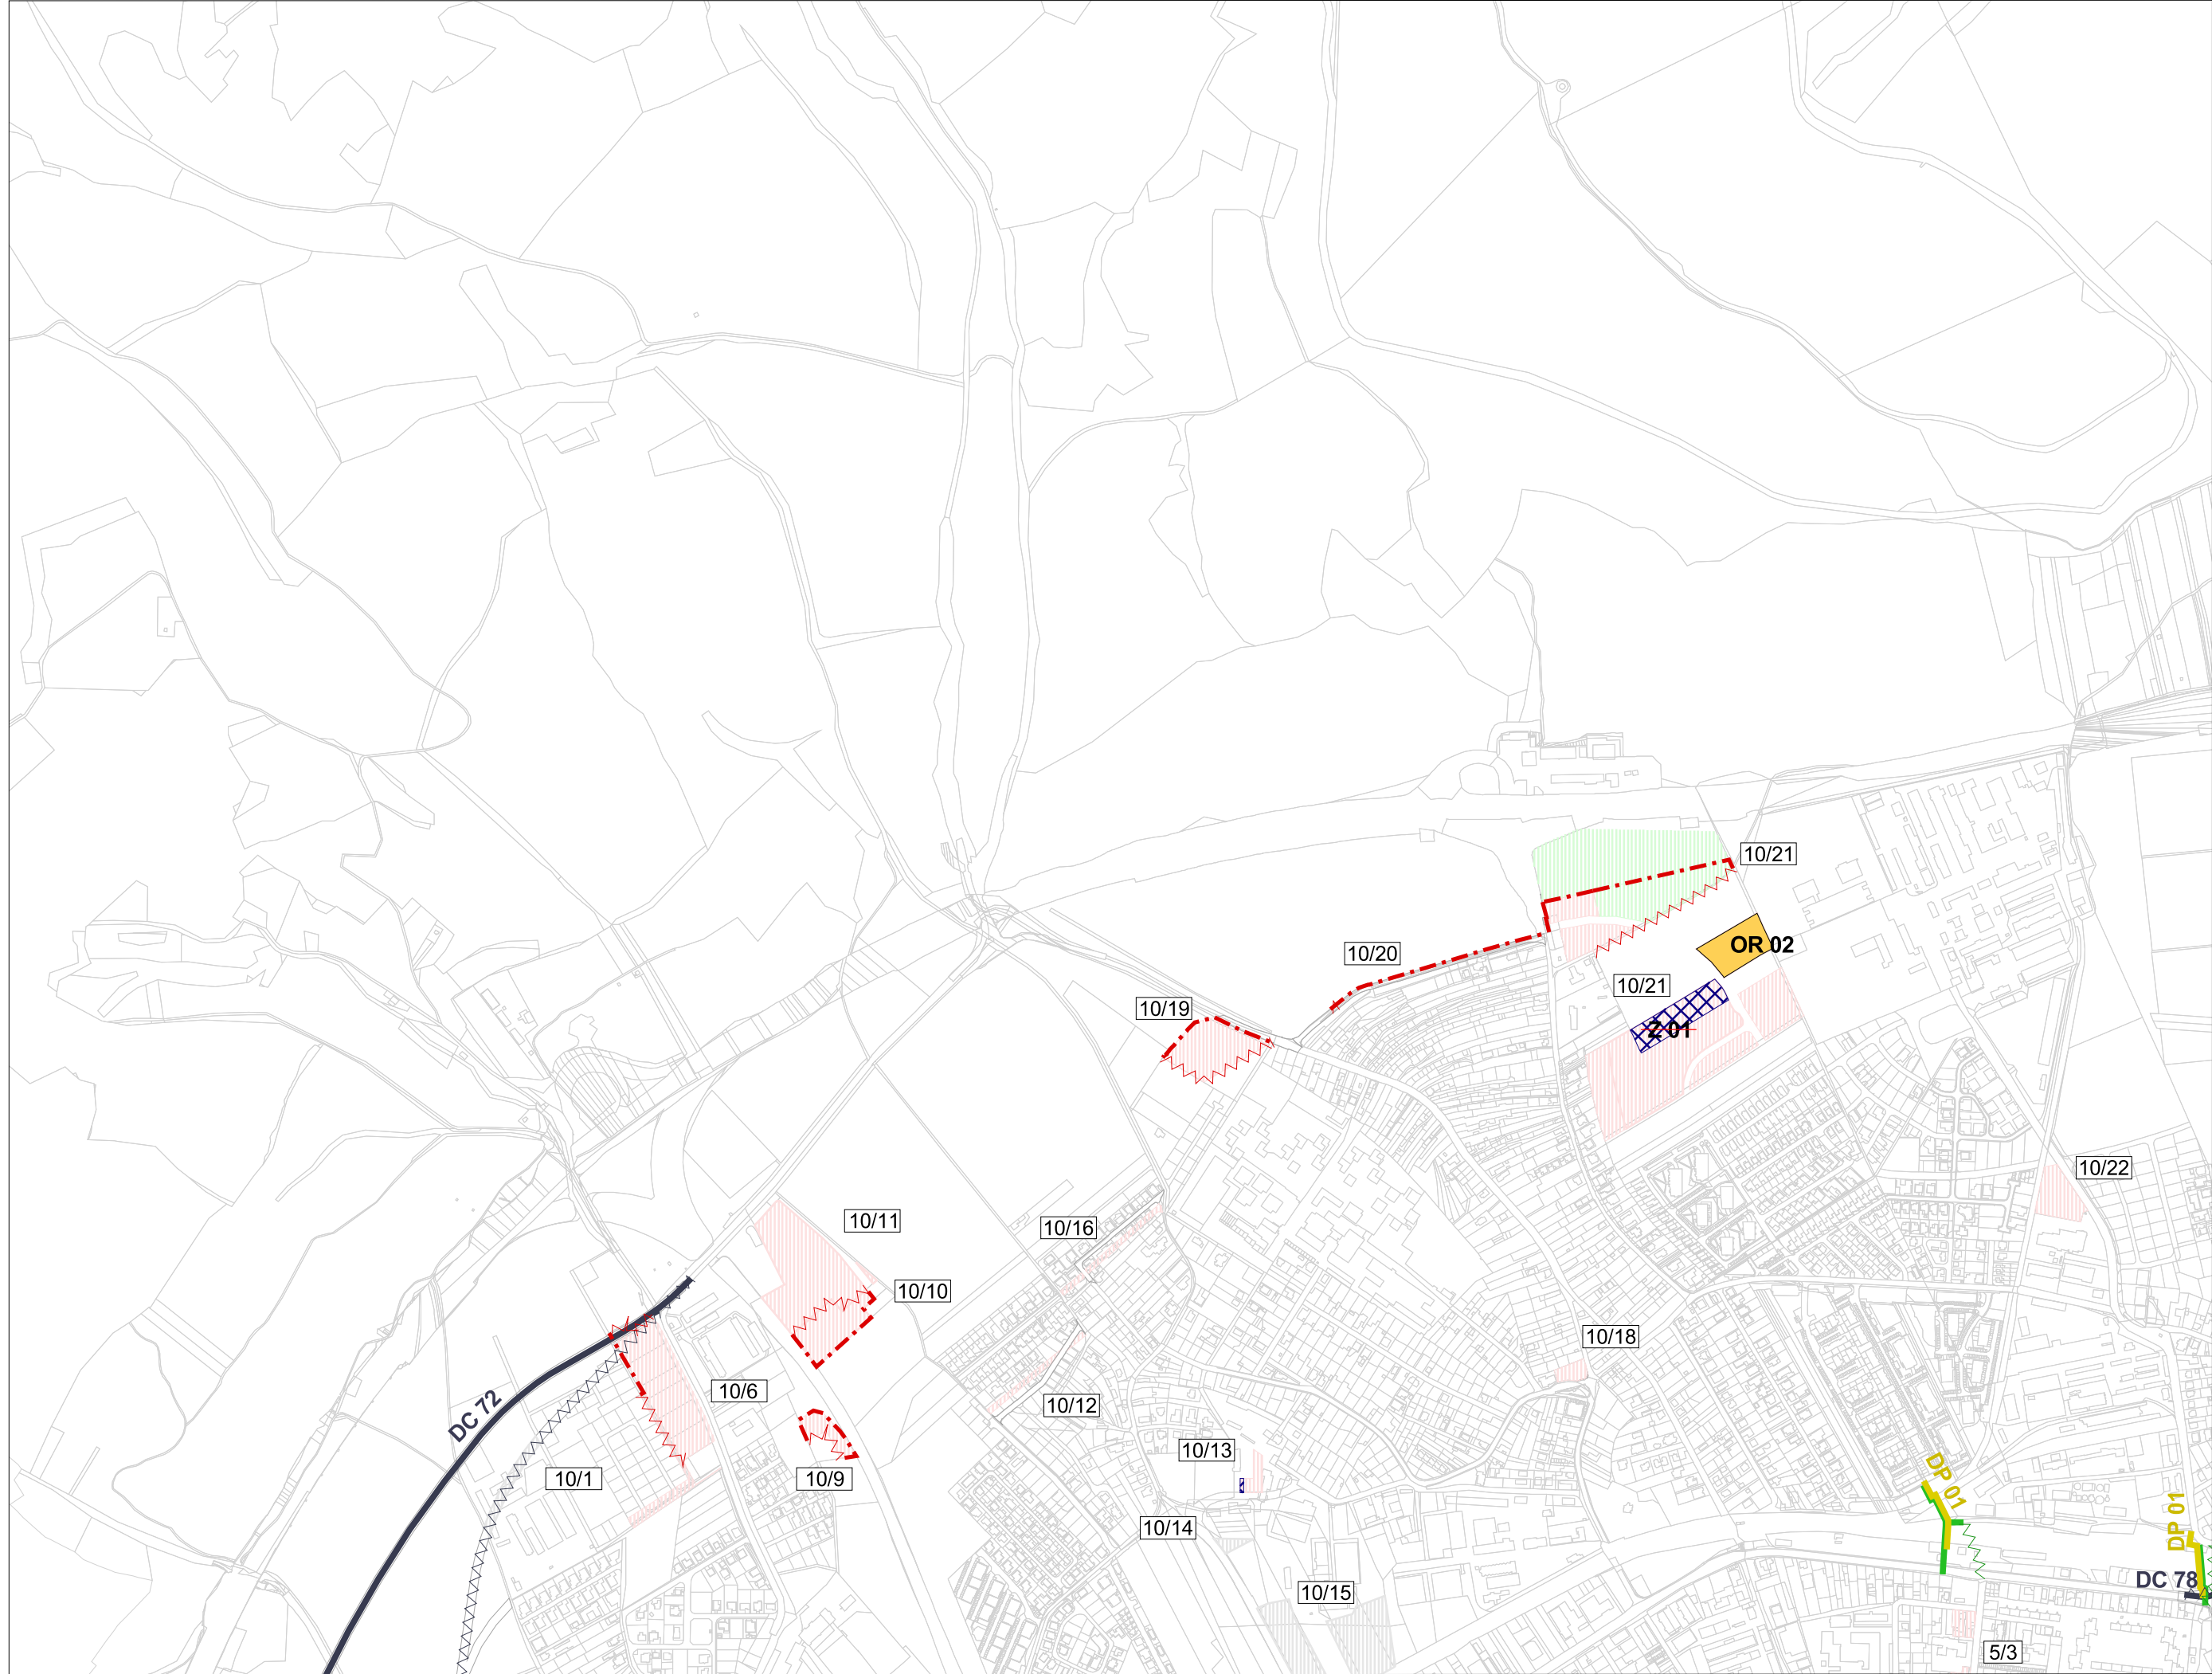

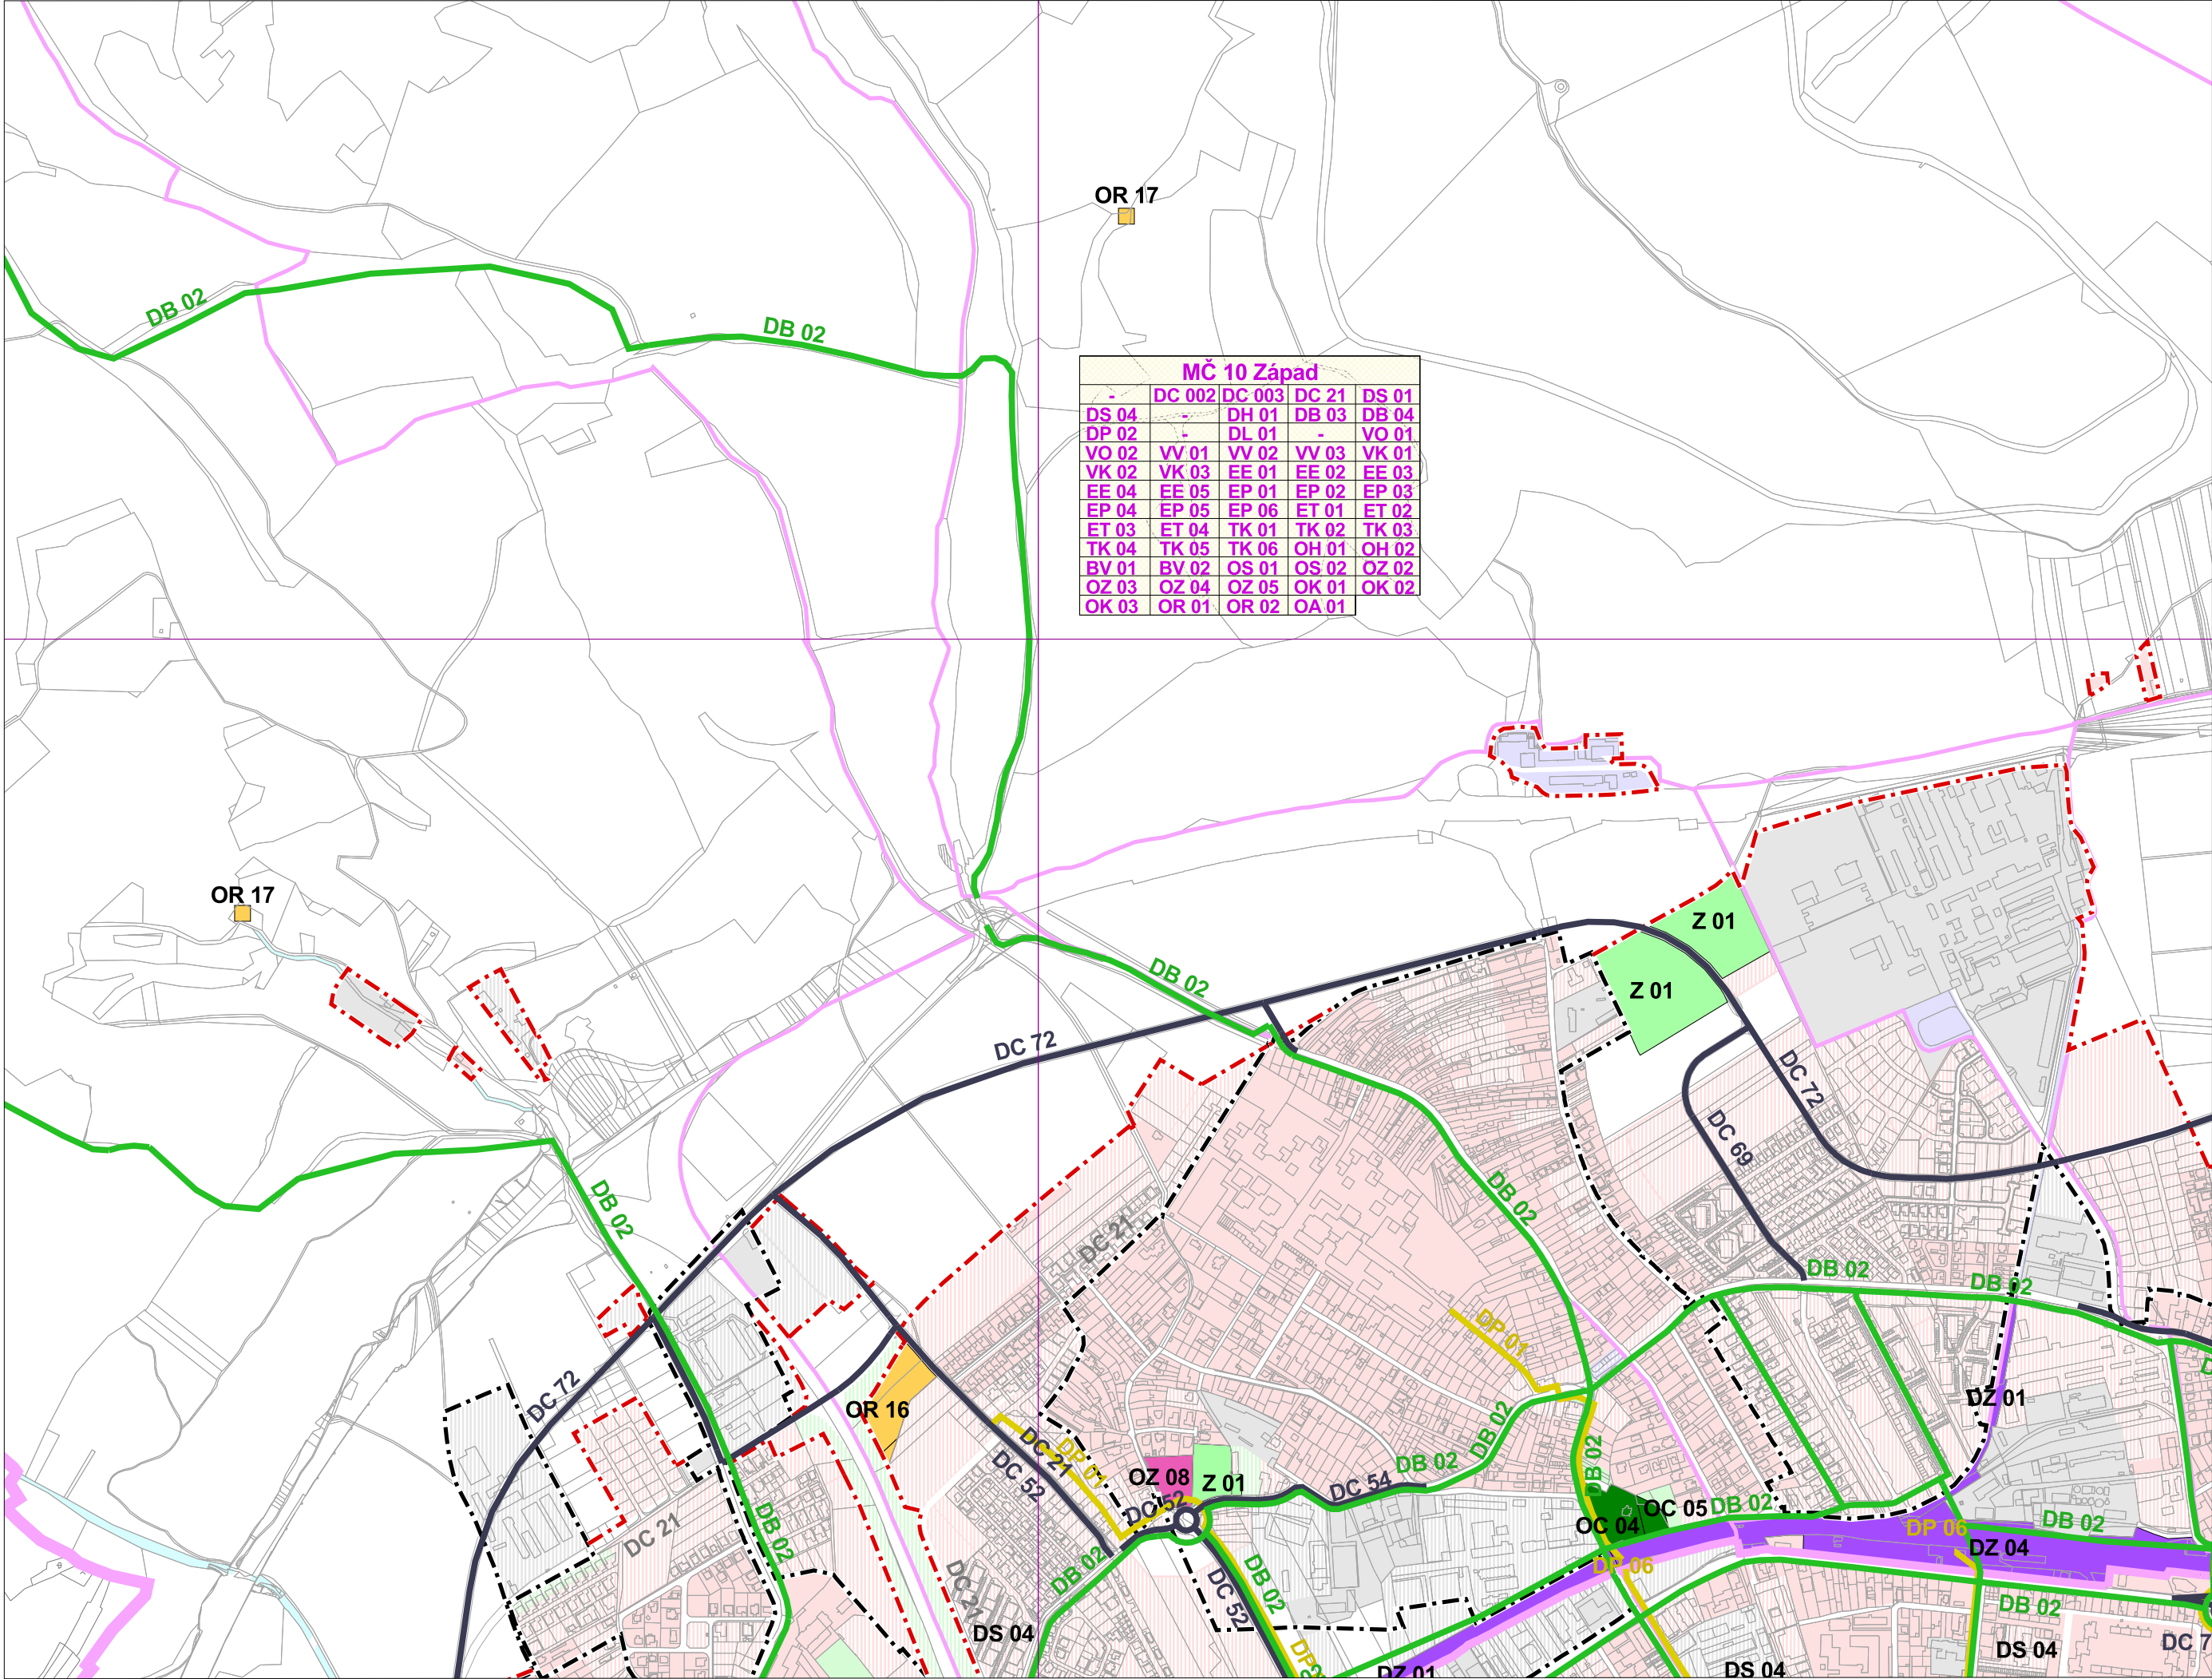

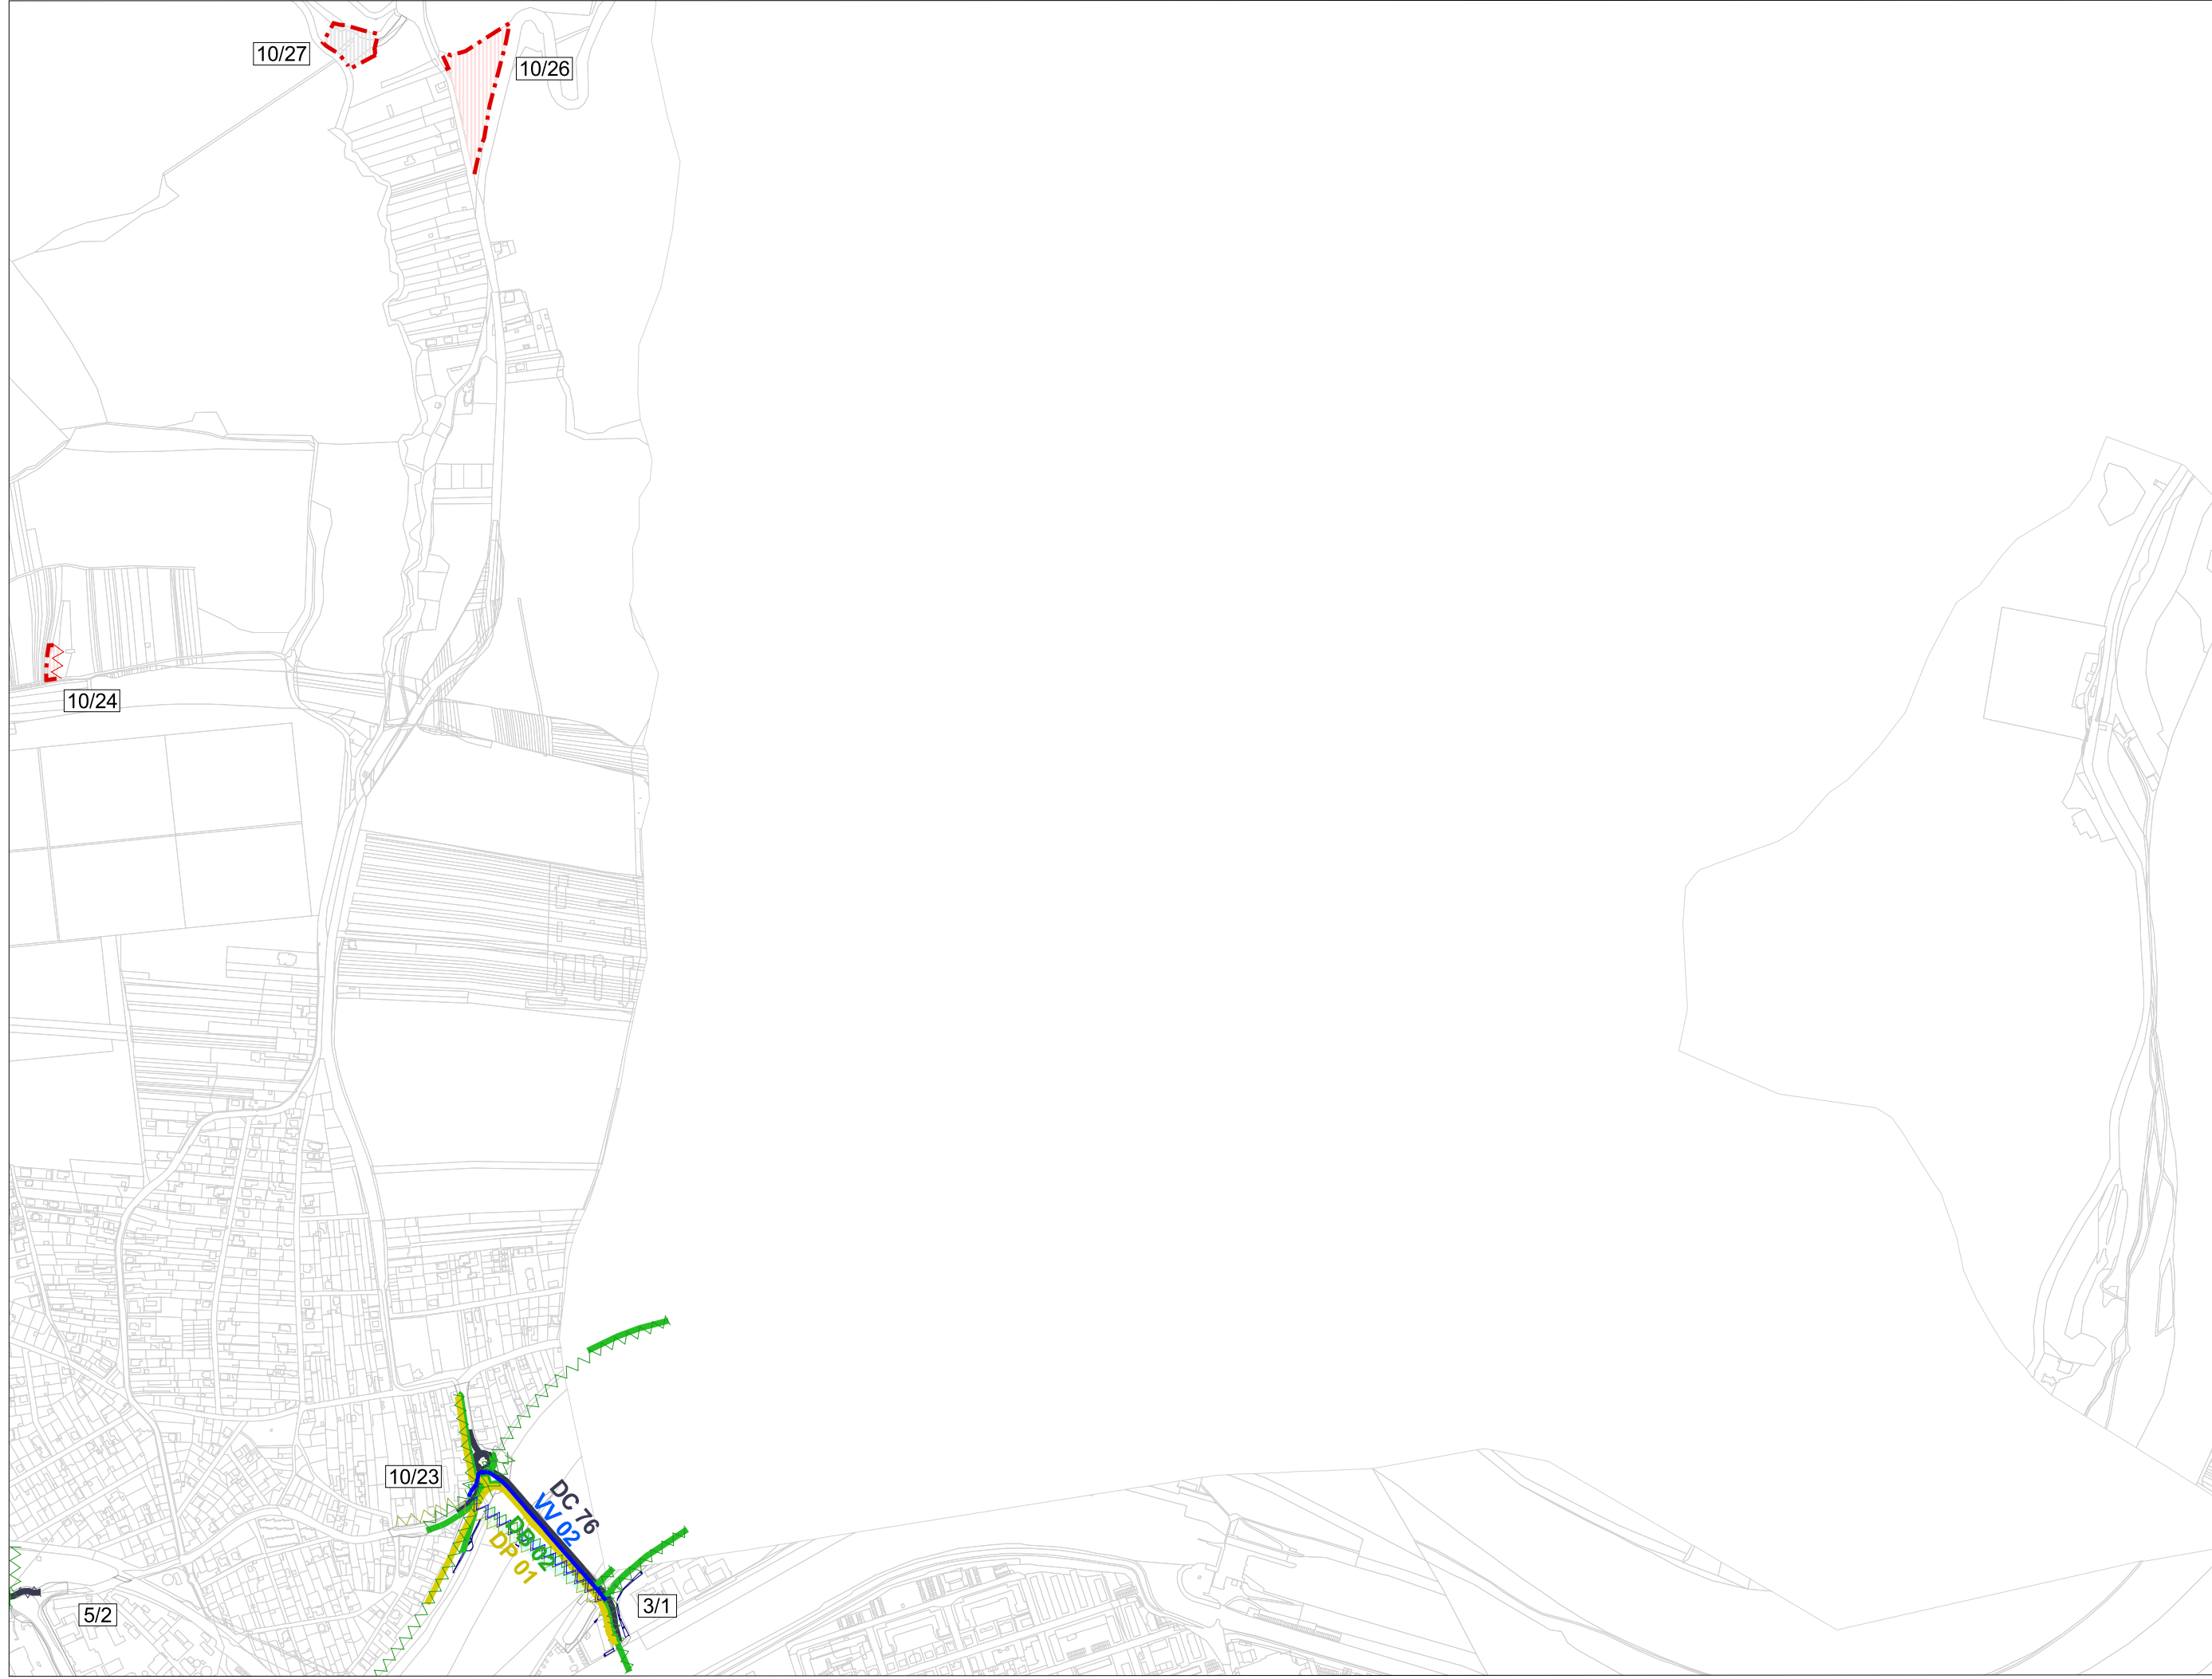

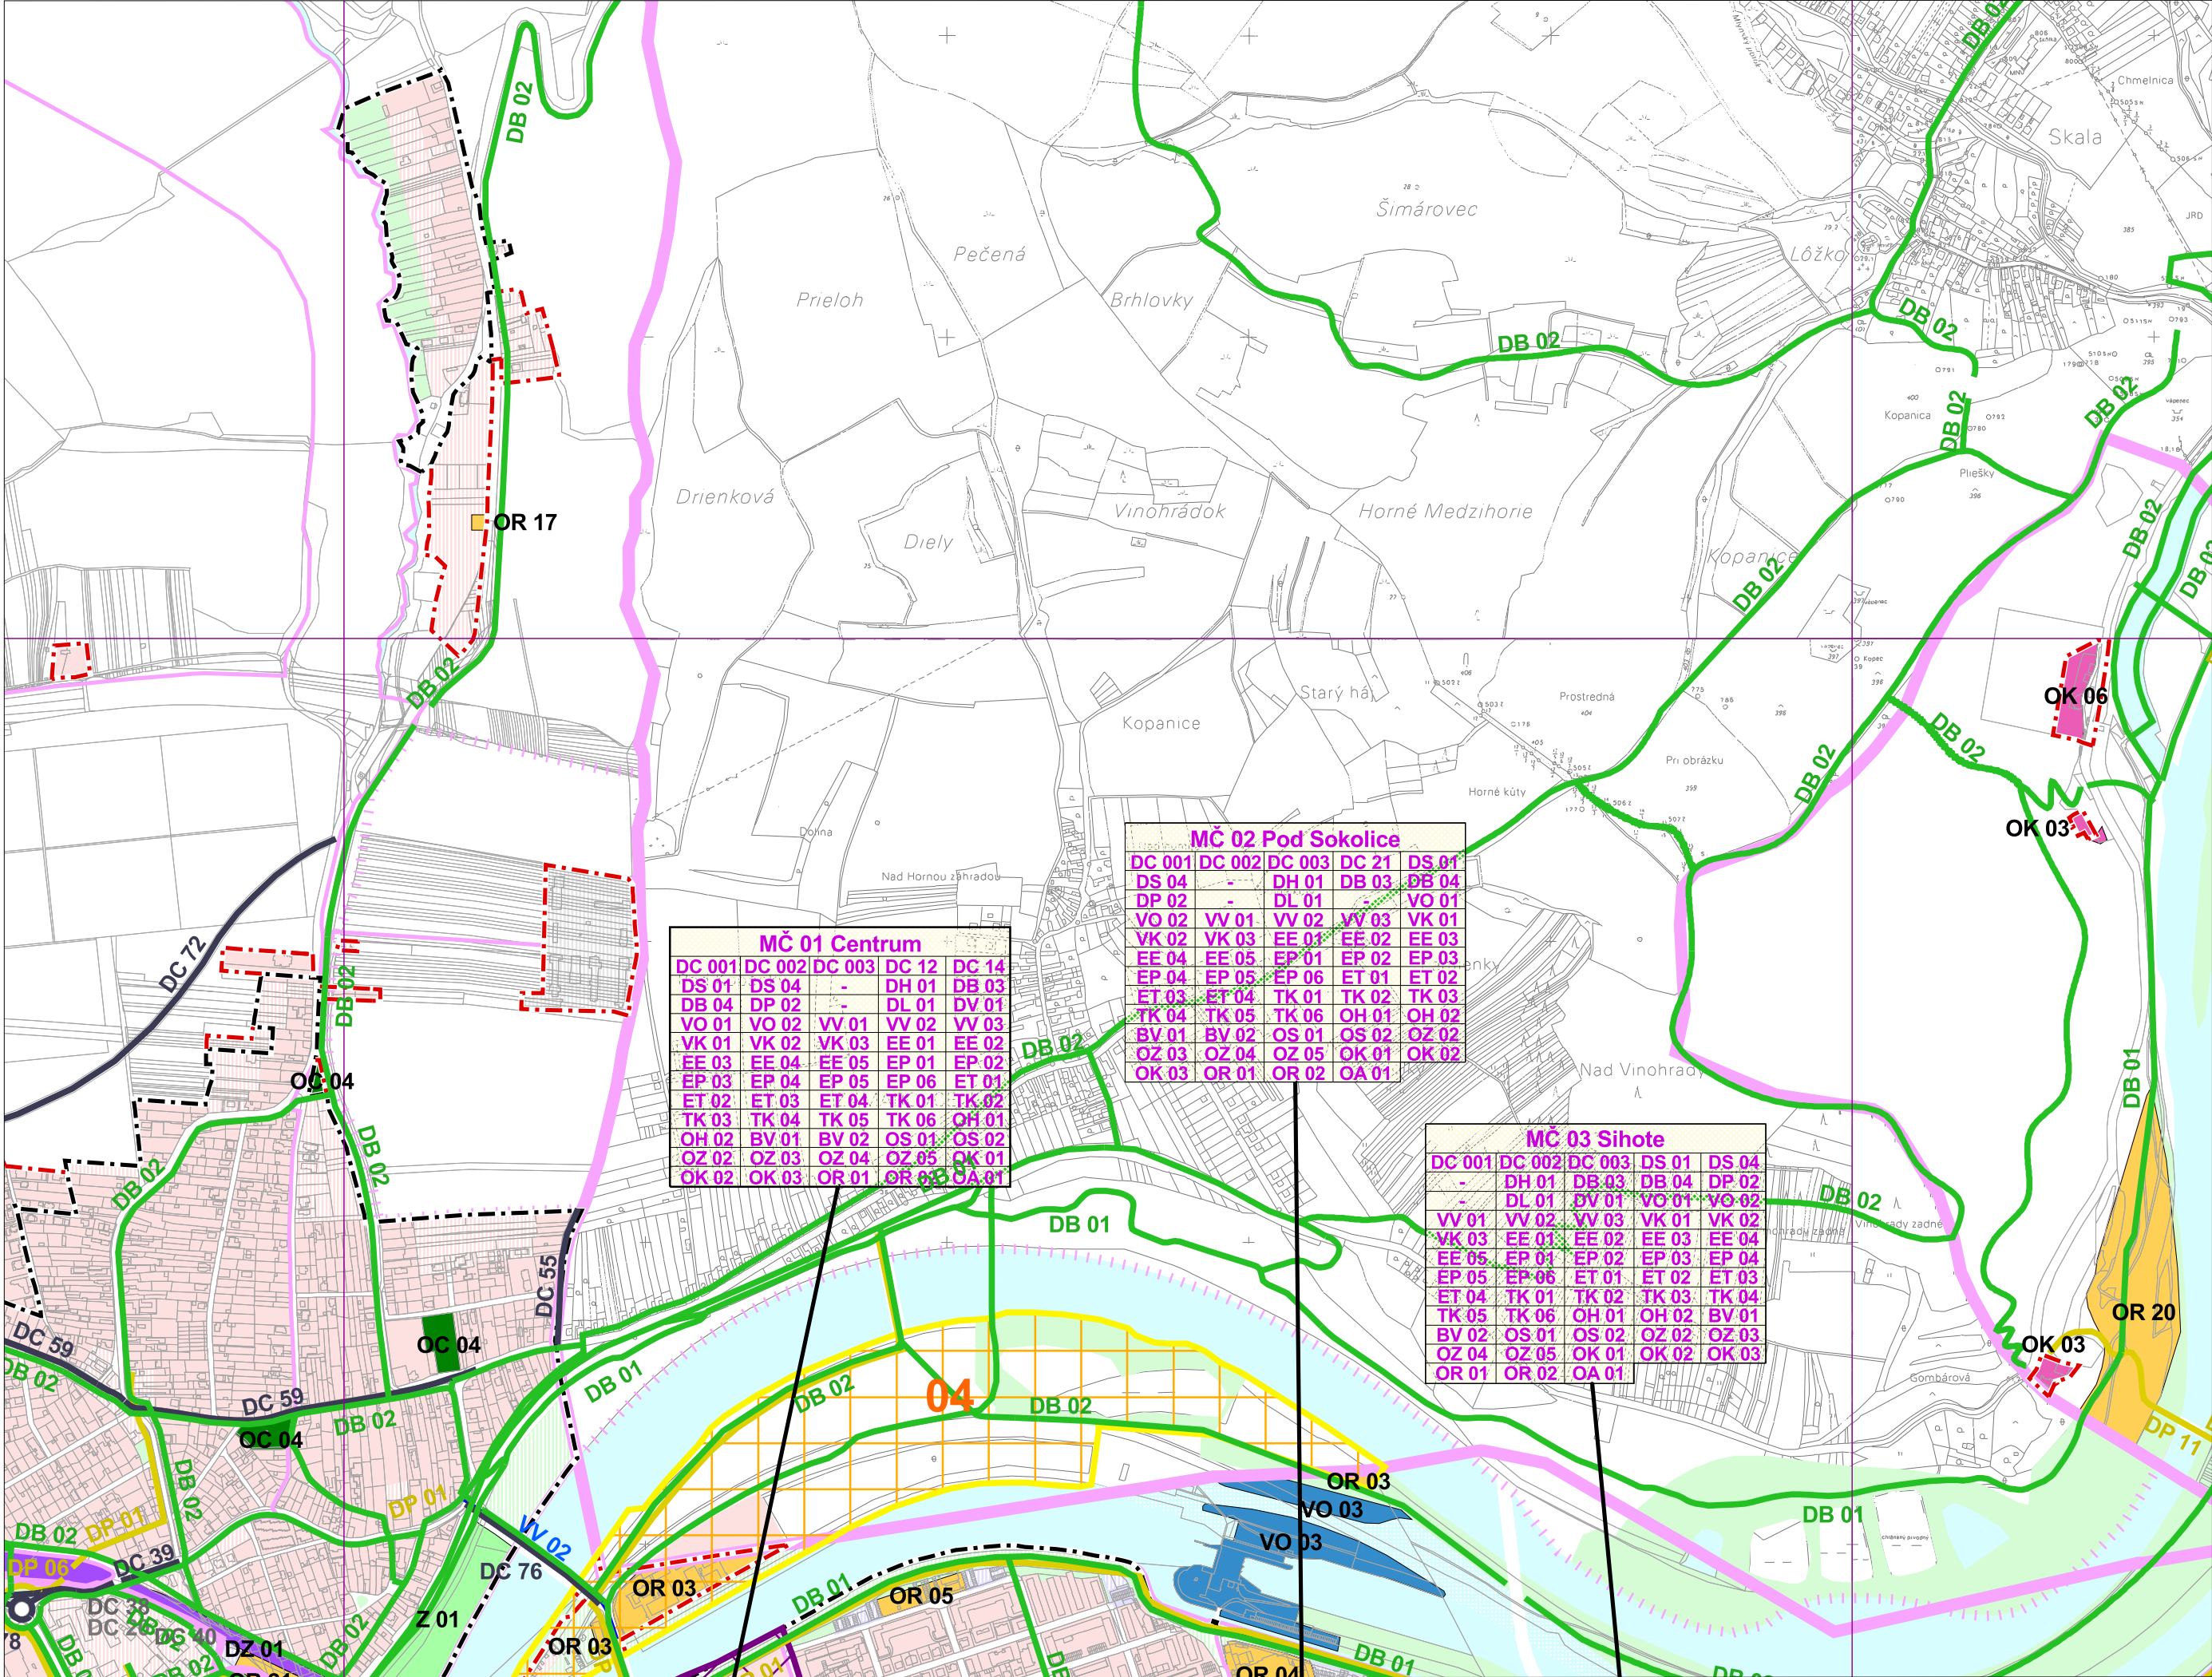

MČ 01 Centrum					
DC 001	DC 002	DC 003	DC 12	DC 14	
DS 01	DS 04	-	DH 01	DB 03	
DB 04	DP 02	-	DL 01	DV 01	
VO 01	VO 02	VV 01	VV 02	VV 03	
VK 01	VK 02	VK 03	EE 01	EE 02	
EE 03	EE 04	EE 05	EP 01	EP 02	
EP 03	EP 04	EP 05	EP 06	ET 01	
ET 02	ET 03	ET 04	TK 01	TK 02	
TK 03	TK 04	TK 05	TK 06	OH 01	
OH 02	BV 01	BV 02	OS 01	OS 02	
OZ 02	OZ 03	OZ 04	OZ 05	OK 01	
OK 02	OK 03	OR 01	OR 02	OA 01	

MČ 02 Pod Sokolice					
DC 001	DC 002	DC 003	DC 21	DS 01	
DS 04	-	DH 01	DB 03	DB 04	
DP 02	-	DL 01	-	VO 01	
VO 02	VV 01	VV 02	VV 03	VK 01	
VK 02	VK 03	EE 01	EE 02	EE 03	
EE 04	EE 05	EP 01	EP 02	EP 03	
EP 04	EP 05	EP 06	ET 01	ET 02	
ET 03	ET 04	TK 01	TK 02	TK 03	
TK 04	TK 05	TK 06	OH 01	OH 02	
BV 01	BV 02	OS 01	OS 02	OZ 02	
OZ 03	OZ 04	OZ 05	OK 01	OK 02	
OK 03	OR 01	OR 02	OA 01		

MČ 03 Sihote					
DC 001	DC 002	DC 003	DS 01	DS 04	
-	DH 01	DB 03	DB 04	DP 02	
-	DL 01	BV 01	VO 01	VO 02	
VV 01	VV 02	VV 03	VK 01	VK 02	
VK 03	EE 01	EE 02	EE 03	EE 04	
EE 05	EP 01	EP 02	EP 03	EP 04	
EP 05	EP 06	ET 01	ET 02	ET 03	
ET 04	TK 01	TK 02	TK 03	TK 04	
TK 05	TK 06	OH 01	OH 02	BV 01	
BV 02	OS 01	OS 02	OZ 02	OZ 03	
OZ 04	OZ 05	OK 01	OK 02	OK 03	
OR 01	OR 02	OA 01			



