


ÚZEMNÝ PLÁN MESTA TREŇČÍN

Zmeny a doplnky č.10

NÁVRH

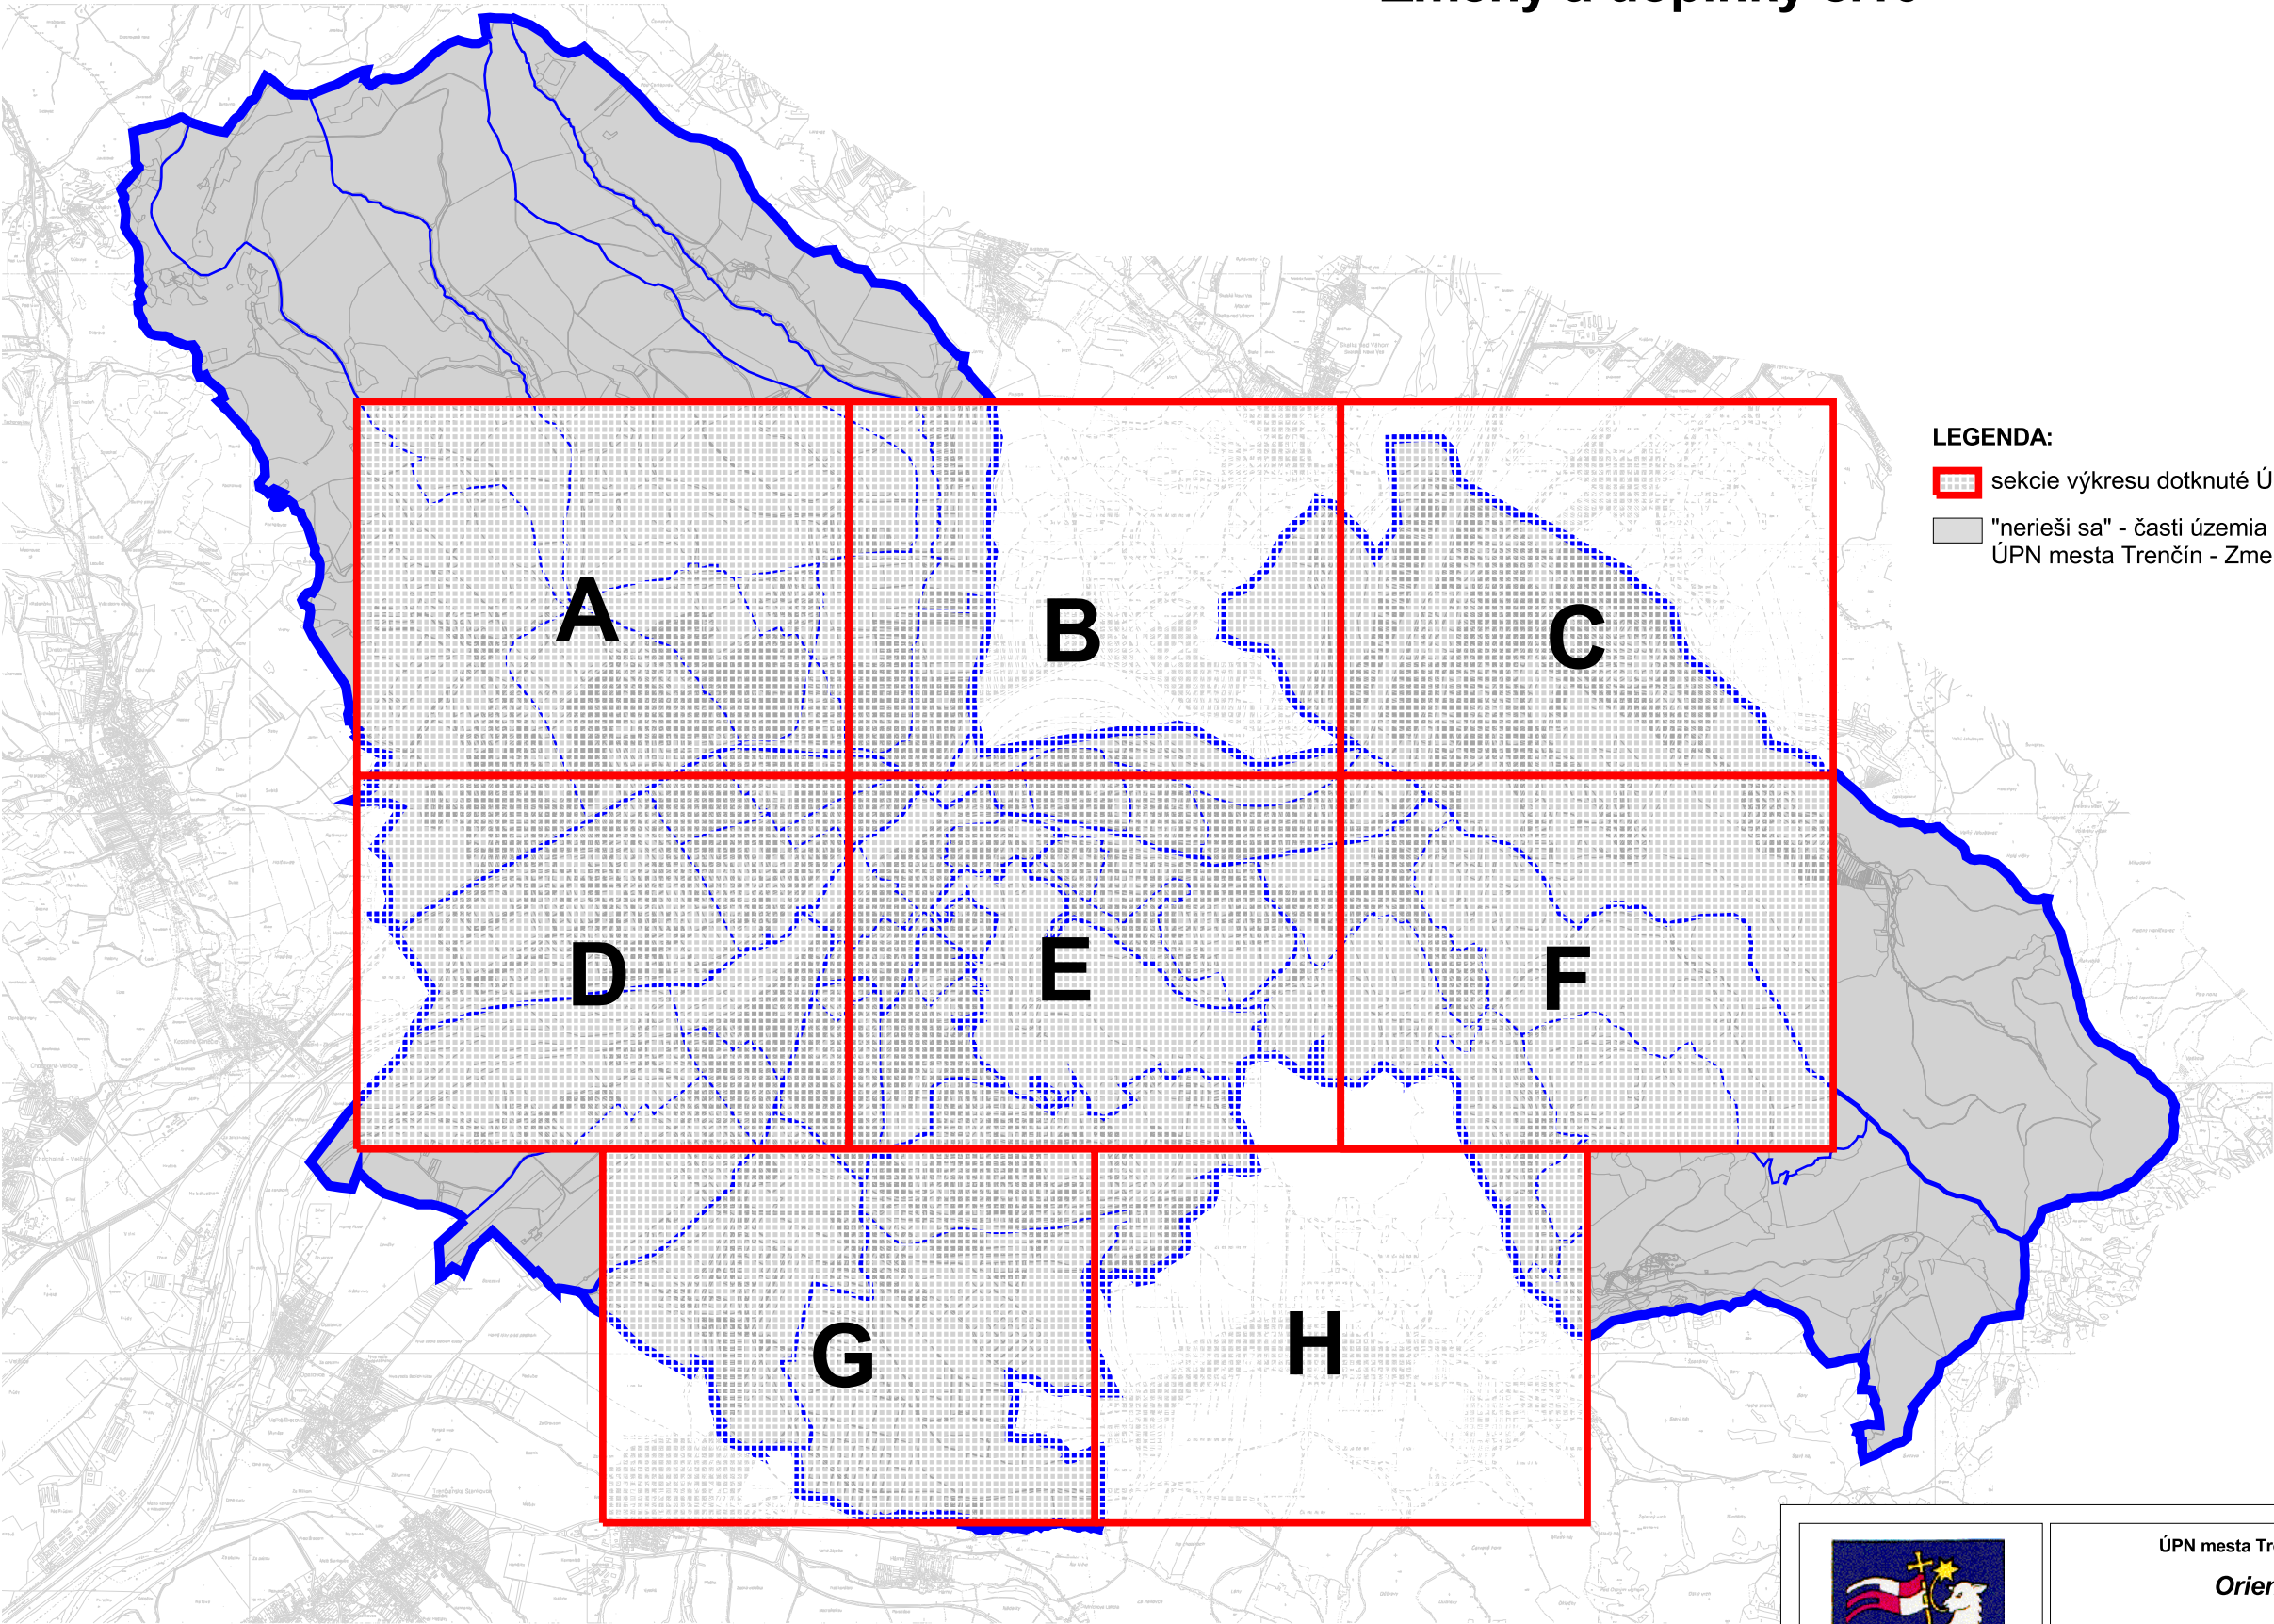

LEGENDA:

- sekcie výkresu dotknuté ÚPN mesta Trenčín - Zmeny a doplnky č. 10
- "nerieši sa" - časti územia mesta, ktoré nie sú ÚPN mesta Trenčín - Zmeny a doplnky č. 10 dotknuté



ÚPN mesta Trenčín - Zmeny a doplnky č.10
Orientačná etapizácia
M 1 : 10 000

9

Hlavný riešiteľ: Ing. arch. Petra Adamczaková
Zodpovedný riešiteľ: Ing. arch. Marek Adamczak
Obstarávateľ: Mesto Trenčín

NÁVRH
december
2025

ÚZEMNÝ PLÁN MESTA TREŇČÍN

Zmeny a doplnky č.10

NÁVRH



LEGENDA:

Hranica

- riešeného územia
- mestskej časti
- urbanistického obvodu
- návrh úpravy admin. hranice mesta Trenčín
- zastavaného územia - stav
- zastavaného územia - návrh
- parcely
- mapového listu ZMVM 1:5 000

Orientačná etapizácia výstavby - funkčné plochy

- súčasná zástavba
- 1.etapa
- 2. etapa
- priebežne do r. 2030

Orientačná etapizácia výstavby - cestné komunikácie

- existujúce komunikácie
- 1. etapa
- 2. etapa
- priebežne do r. 2030
- po r. 2030
- výhľadový koridor juhovýchodného obchvatu mesta

LEGENDA ZMIEN A DOPLNKOV:

- hranica zastavaného územia - návrh, na vypustenie z ÚPN
- komunikácie, na vypustenie z ÚPN
- funkčné plochy na vypustenie z ÚPN (ležiace mimo územia mesta)
- 1/1 označenie zmeny



ÚPN mesta Trenčín - Zmeny a doplnky č.10

Orientačná etapizácia

M 1 : 10 000

9

Hlavný riešiteľ: Ing. arch. Petra Adamczaková
Zodpovedný riešiteľ: Ing. arch. Marek Adamczak

Obstarávateľ: Mesto Trenčín

NÁVRH

december
2025

ÚZEMNÝ PLÁN MESTA TREŇČÍN

v znení zmien a doplnkov č. 1 - 9 a 11



LEGENDA:

Hranica

- riešeného územia
- mestskej časti
- urbanistického obvodu
- návrh úpravy admin. hranice mesta Trenčín
- zastavaného územia - stav
- zastavaného územia - návrh
- parcely
- mapového listu ZMVM 1:5 000

Orientačná etapizácia výstavby - funkčné plochy

- súčasná zástavba
- 1.etapa
- 2. etapa
- priebežne do r. 2030

Orientačná etapizácia výstavby - cestné komunikácie

- existujúce komunikácie
- 1. etapa
- 2. etapa
- priebežne do r. 2030
- po r. 2030
- výhľadový koridor juhovýchodného obchvatu mesta




ÚPN mesta Trenčín v znení ZaD č.1-9 a 11


Orientačná etapizácia

M 1 : 10 000


9

Hlavný riešiteľ: Ing. arch. D. Kostovský, Ing. arch L. Klaučo
Zodpovedný riešiteľ: Ing. arch. D. Kostovský,
Ing. arch. M. Adamczak
Obstarávateľ: Mesto Trenčín
Spracovateľ : AUREX, spol. s r.o., Bratislava, október 2025

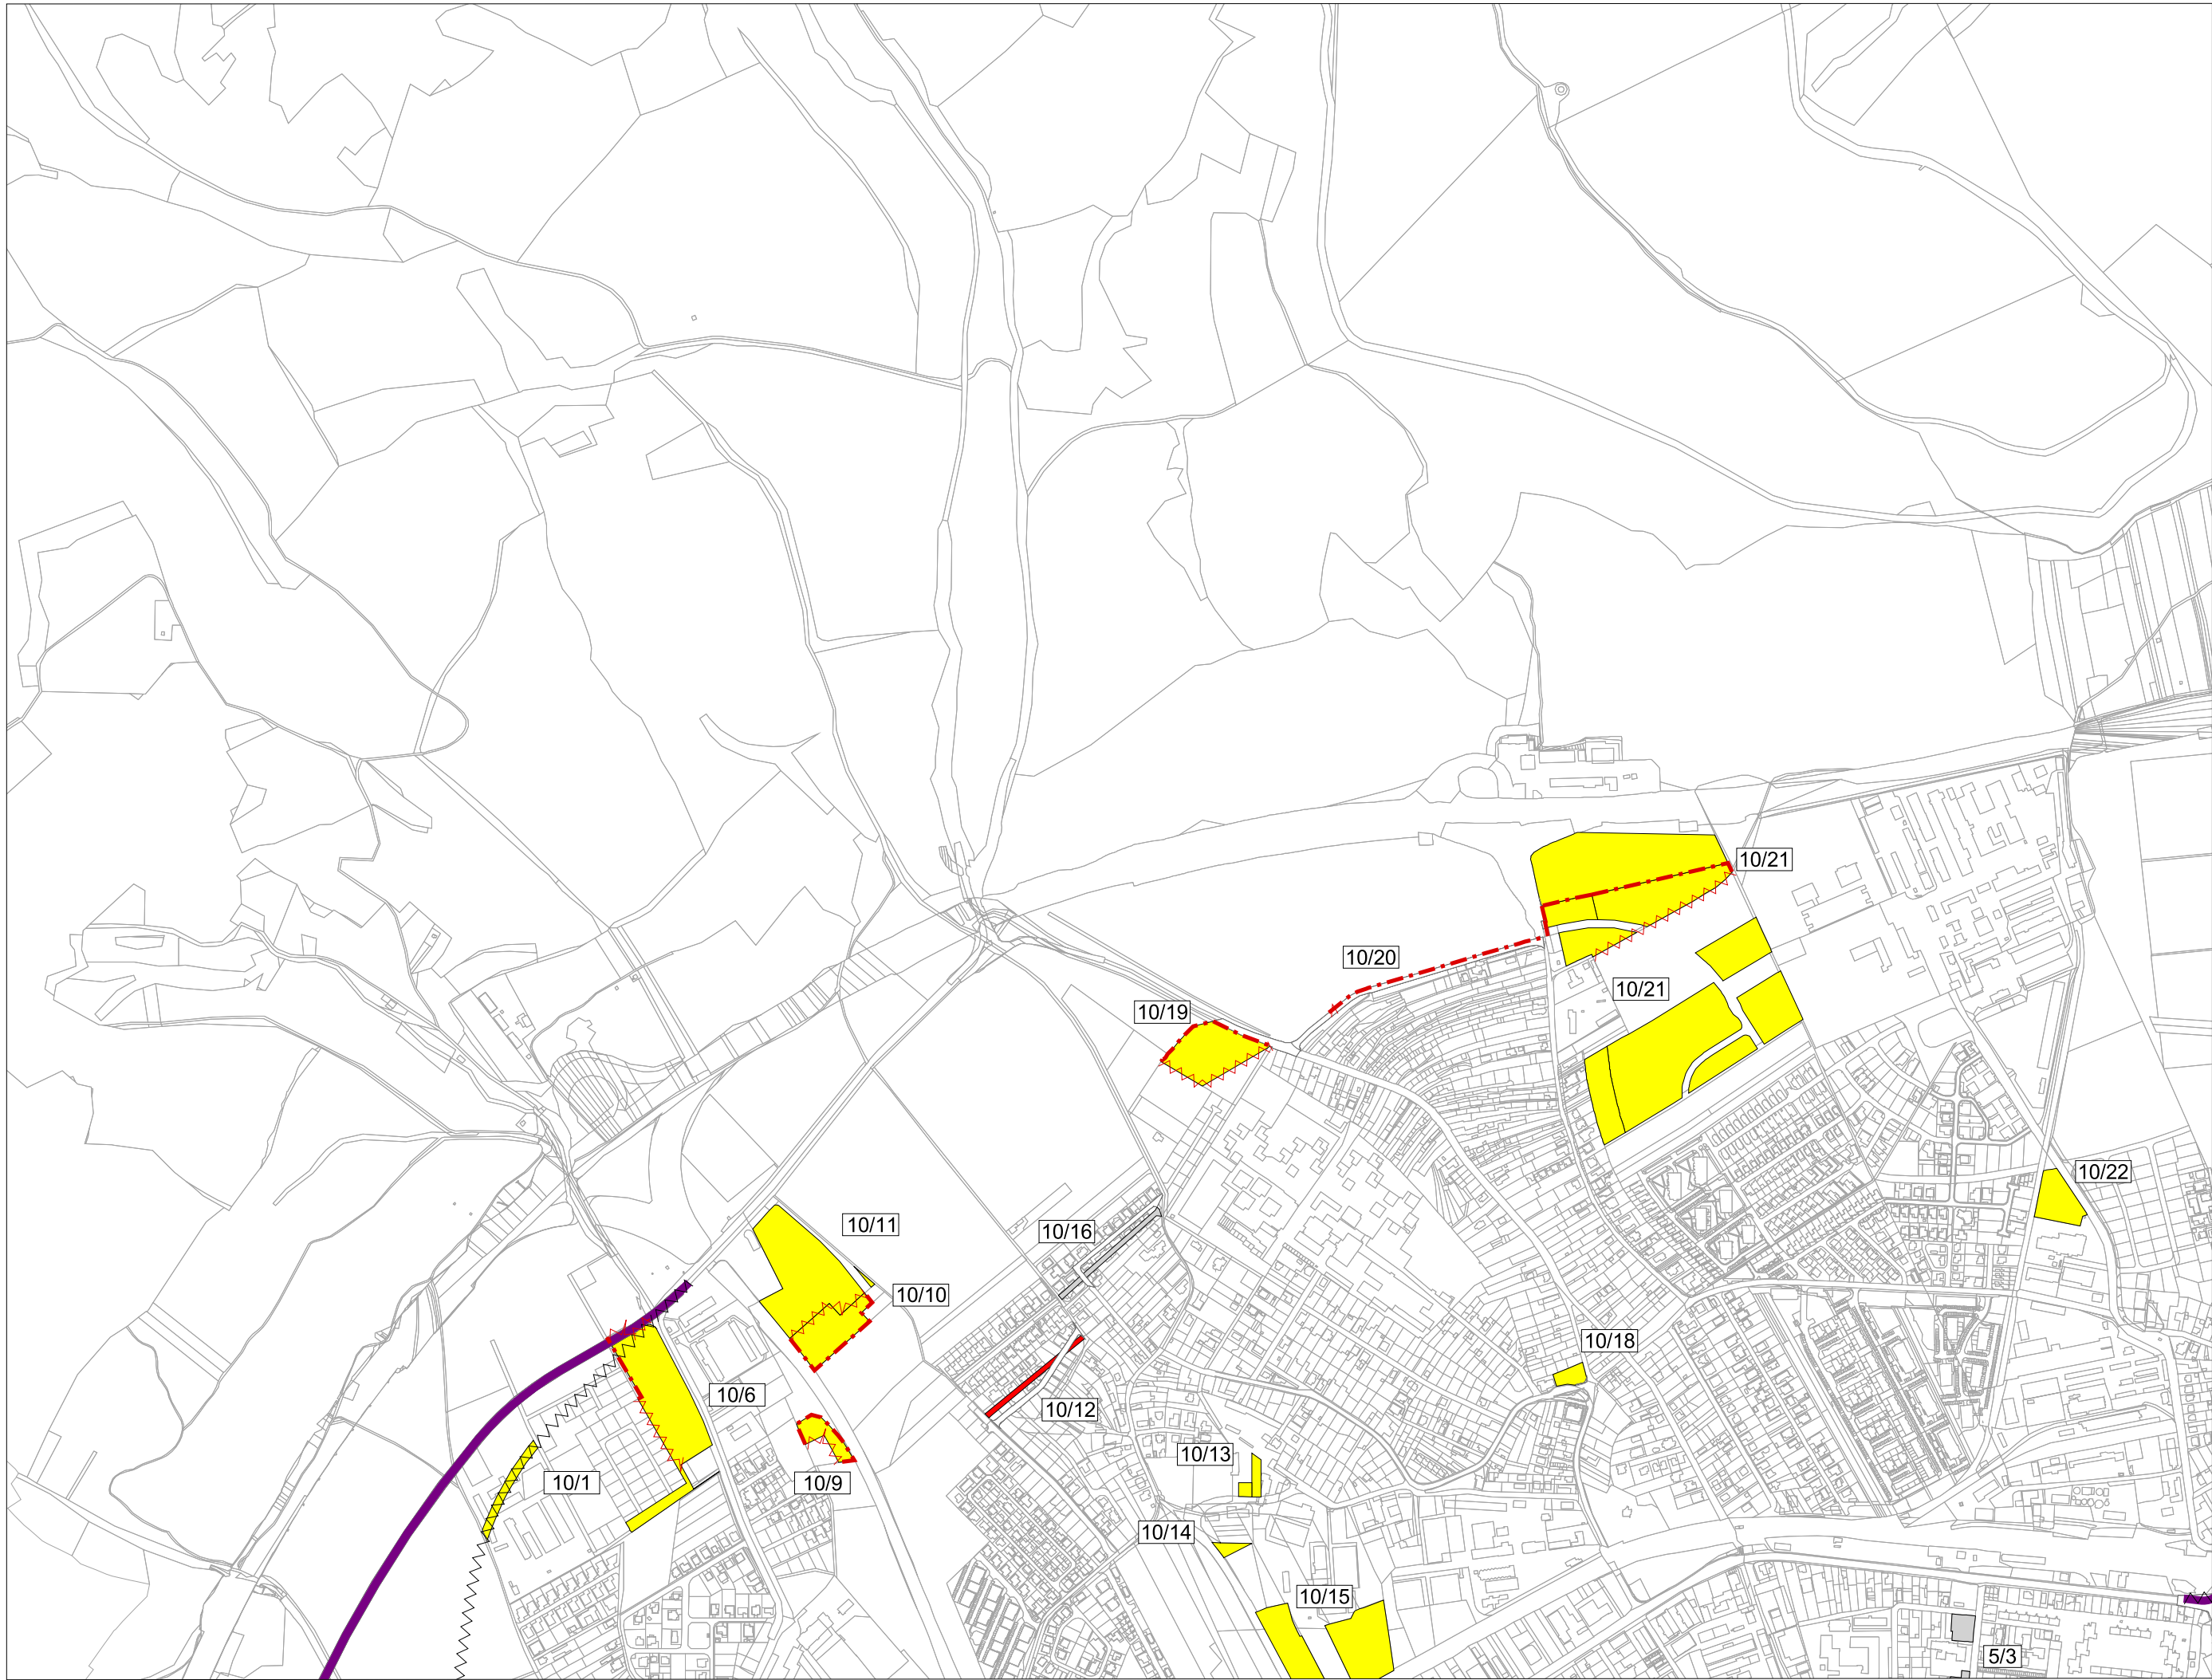


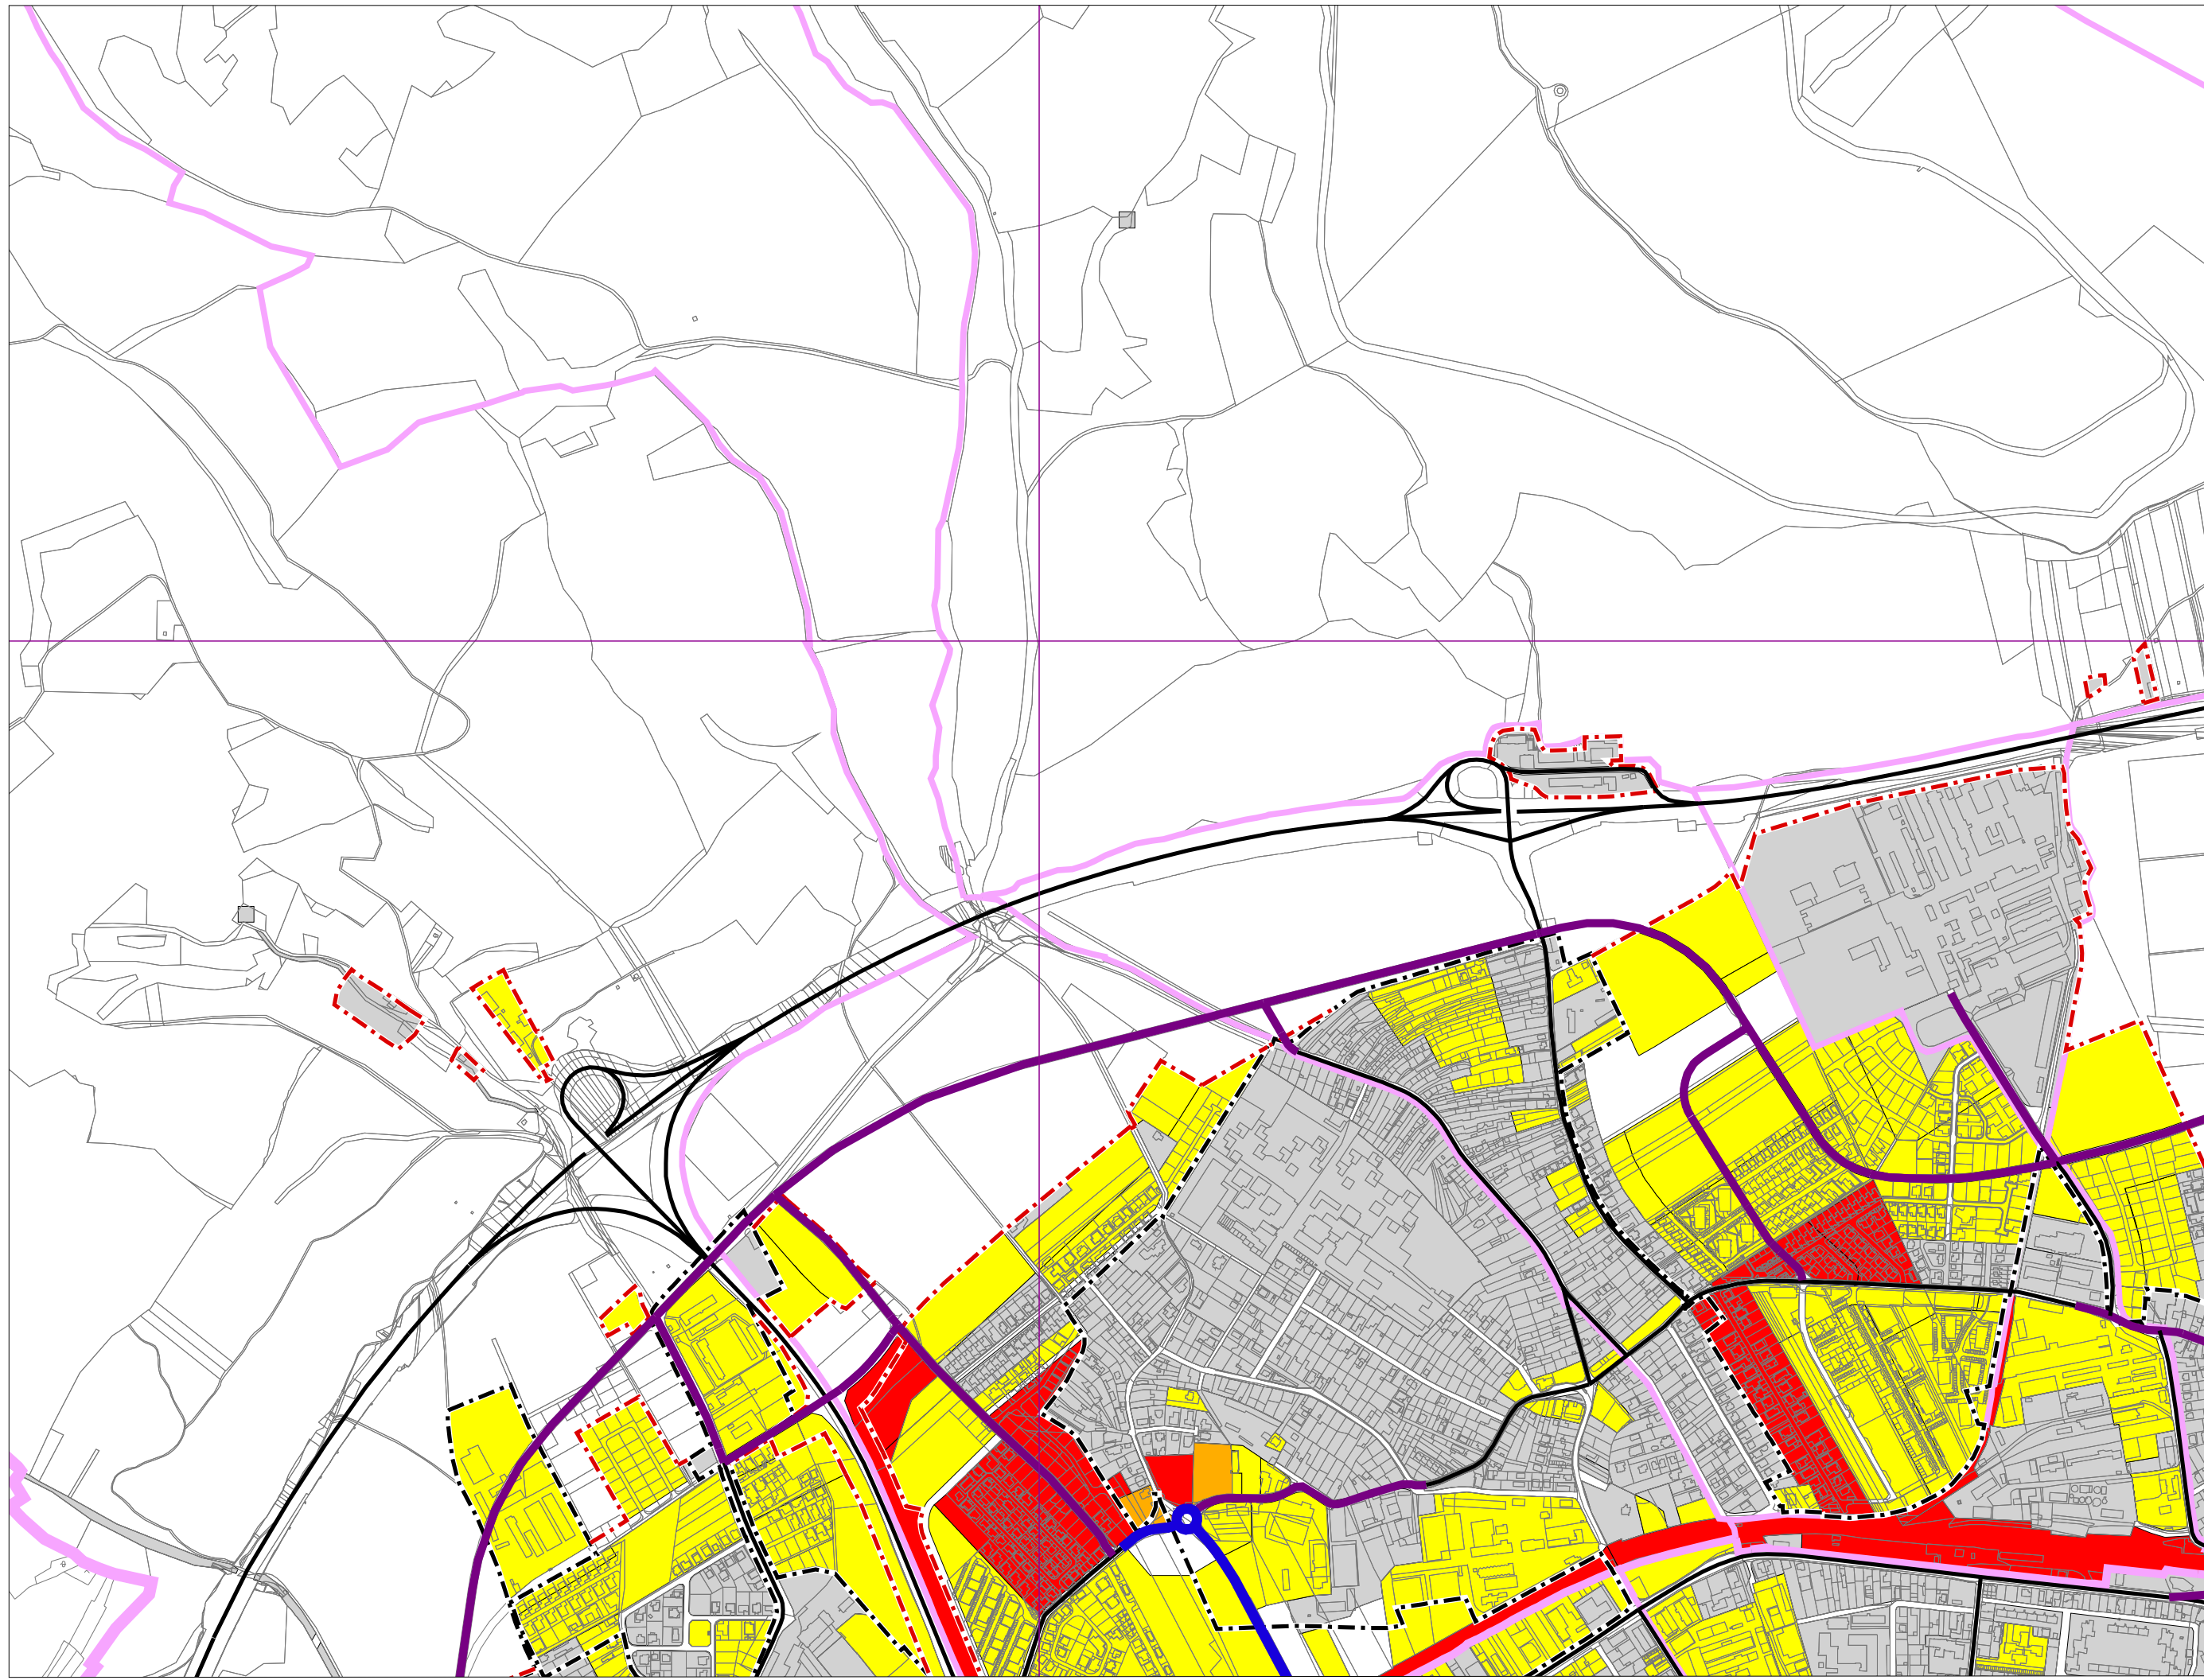



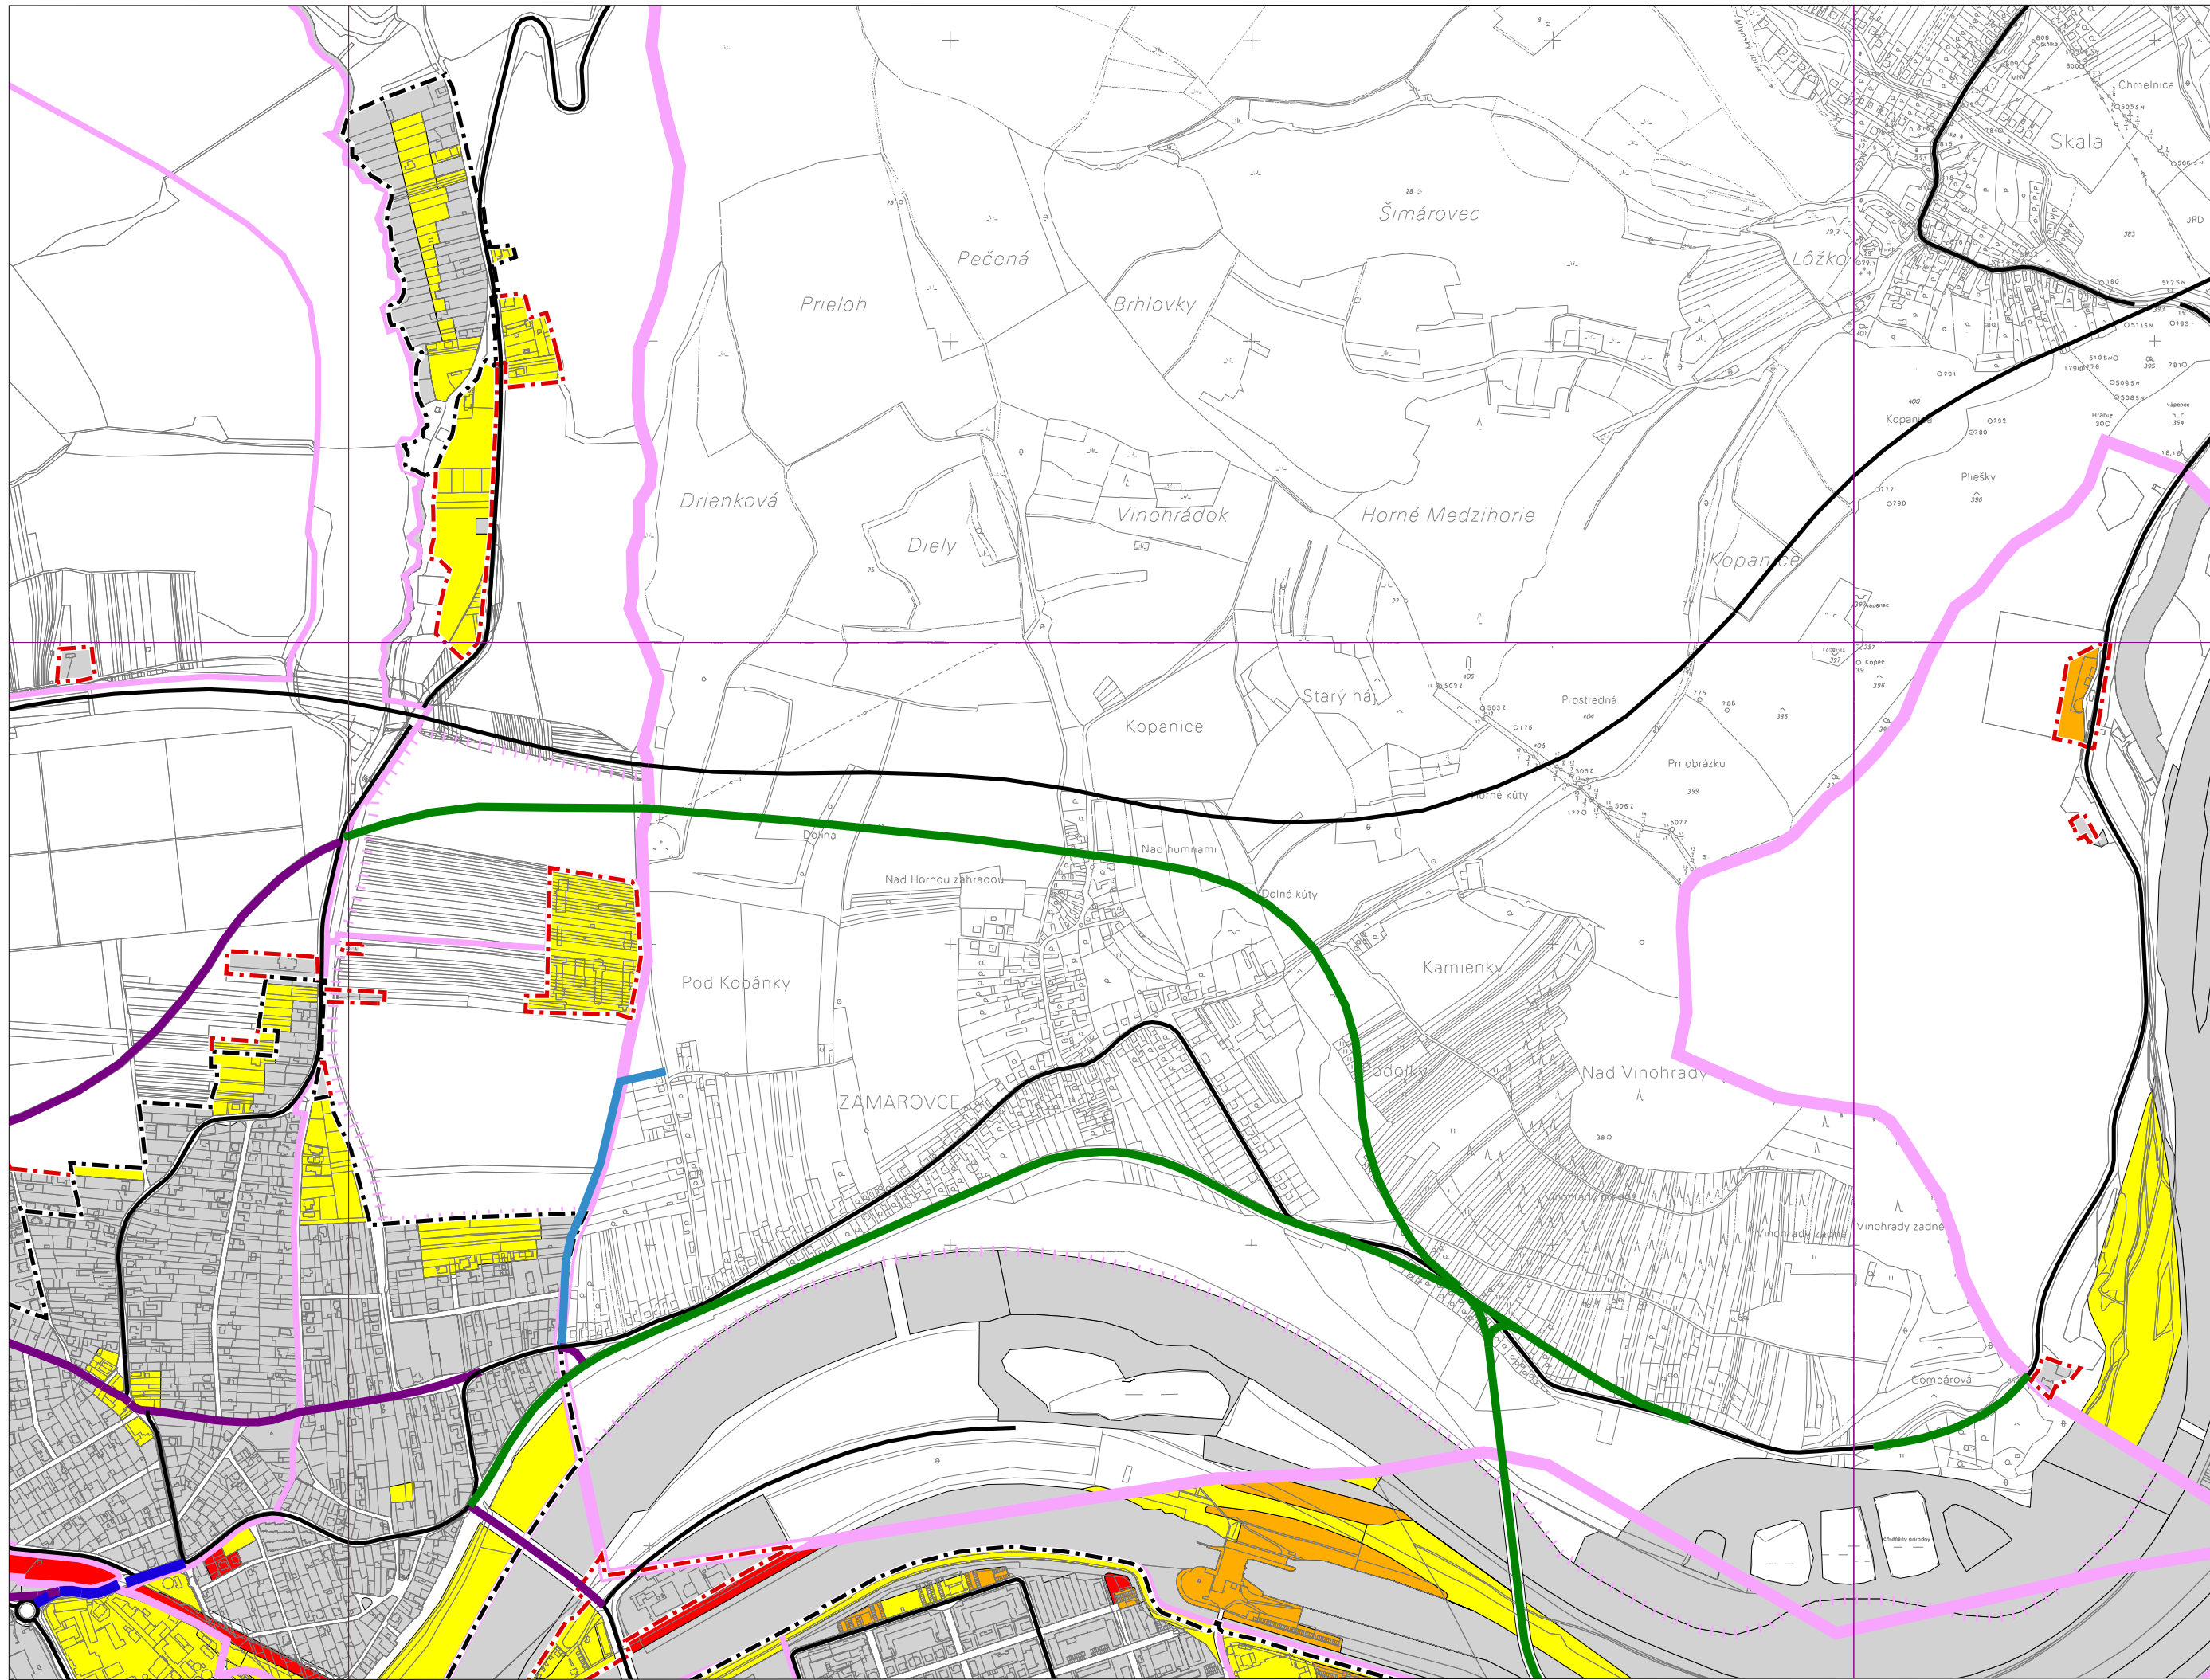




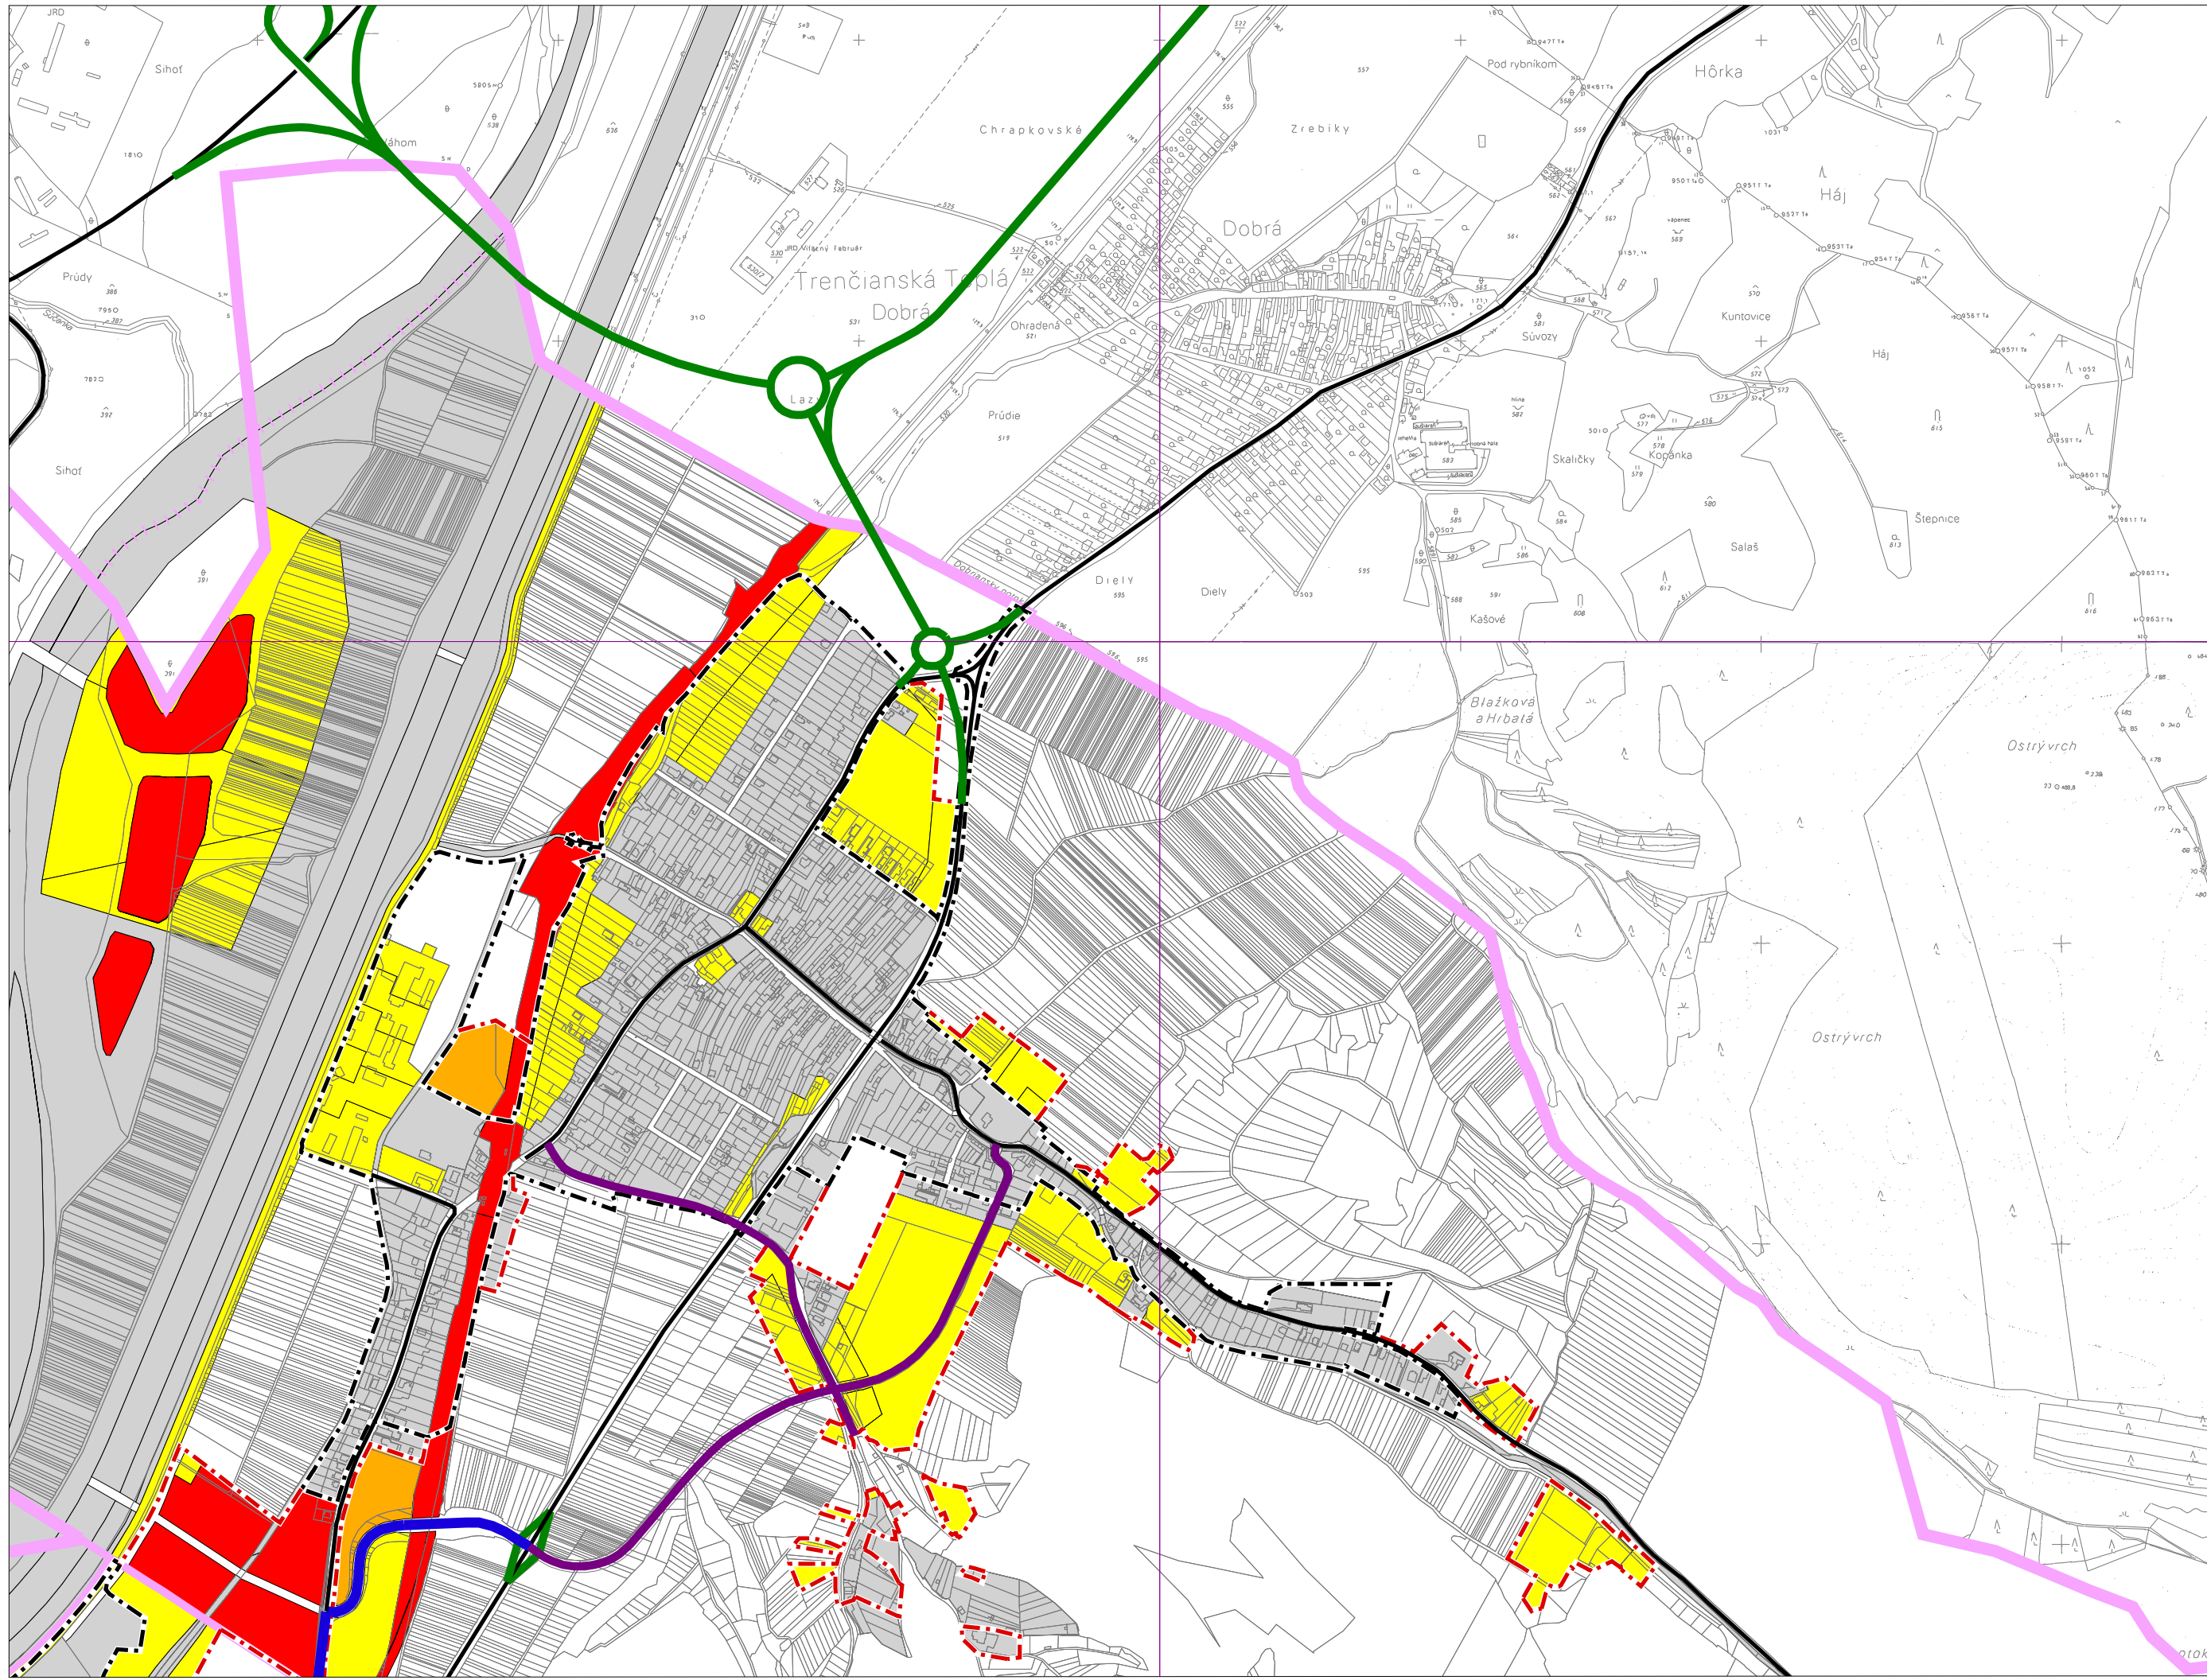



M 1:10 000
sekcia: C


9. Orientačná etapizácia

Územný plán mesta Trenčín
v znení ZsD č.1-9,11

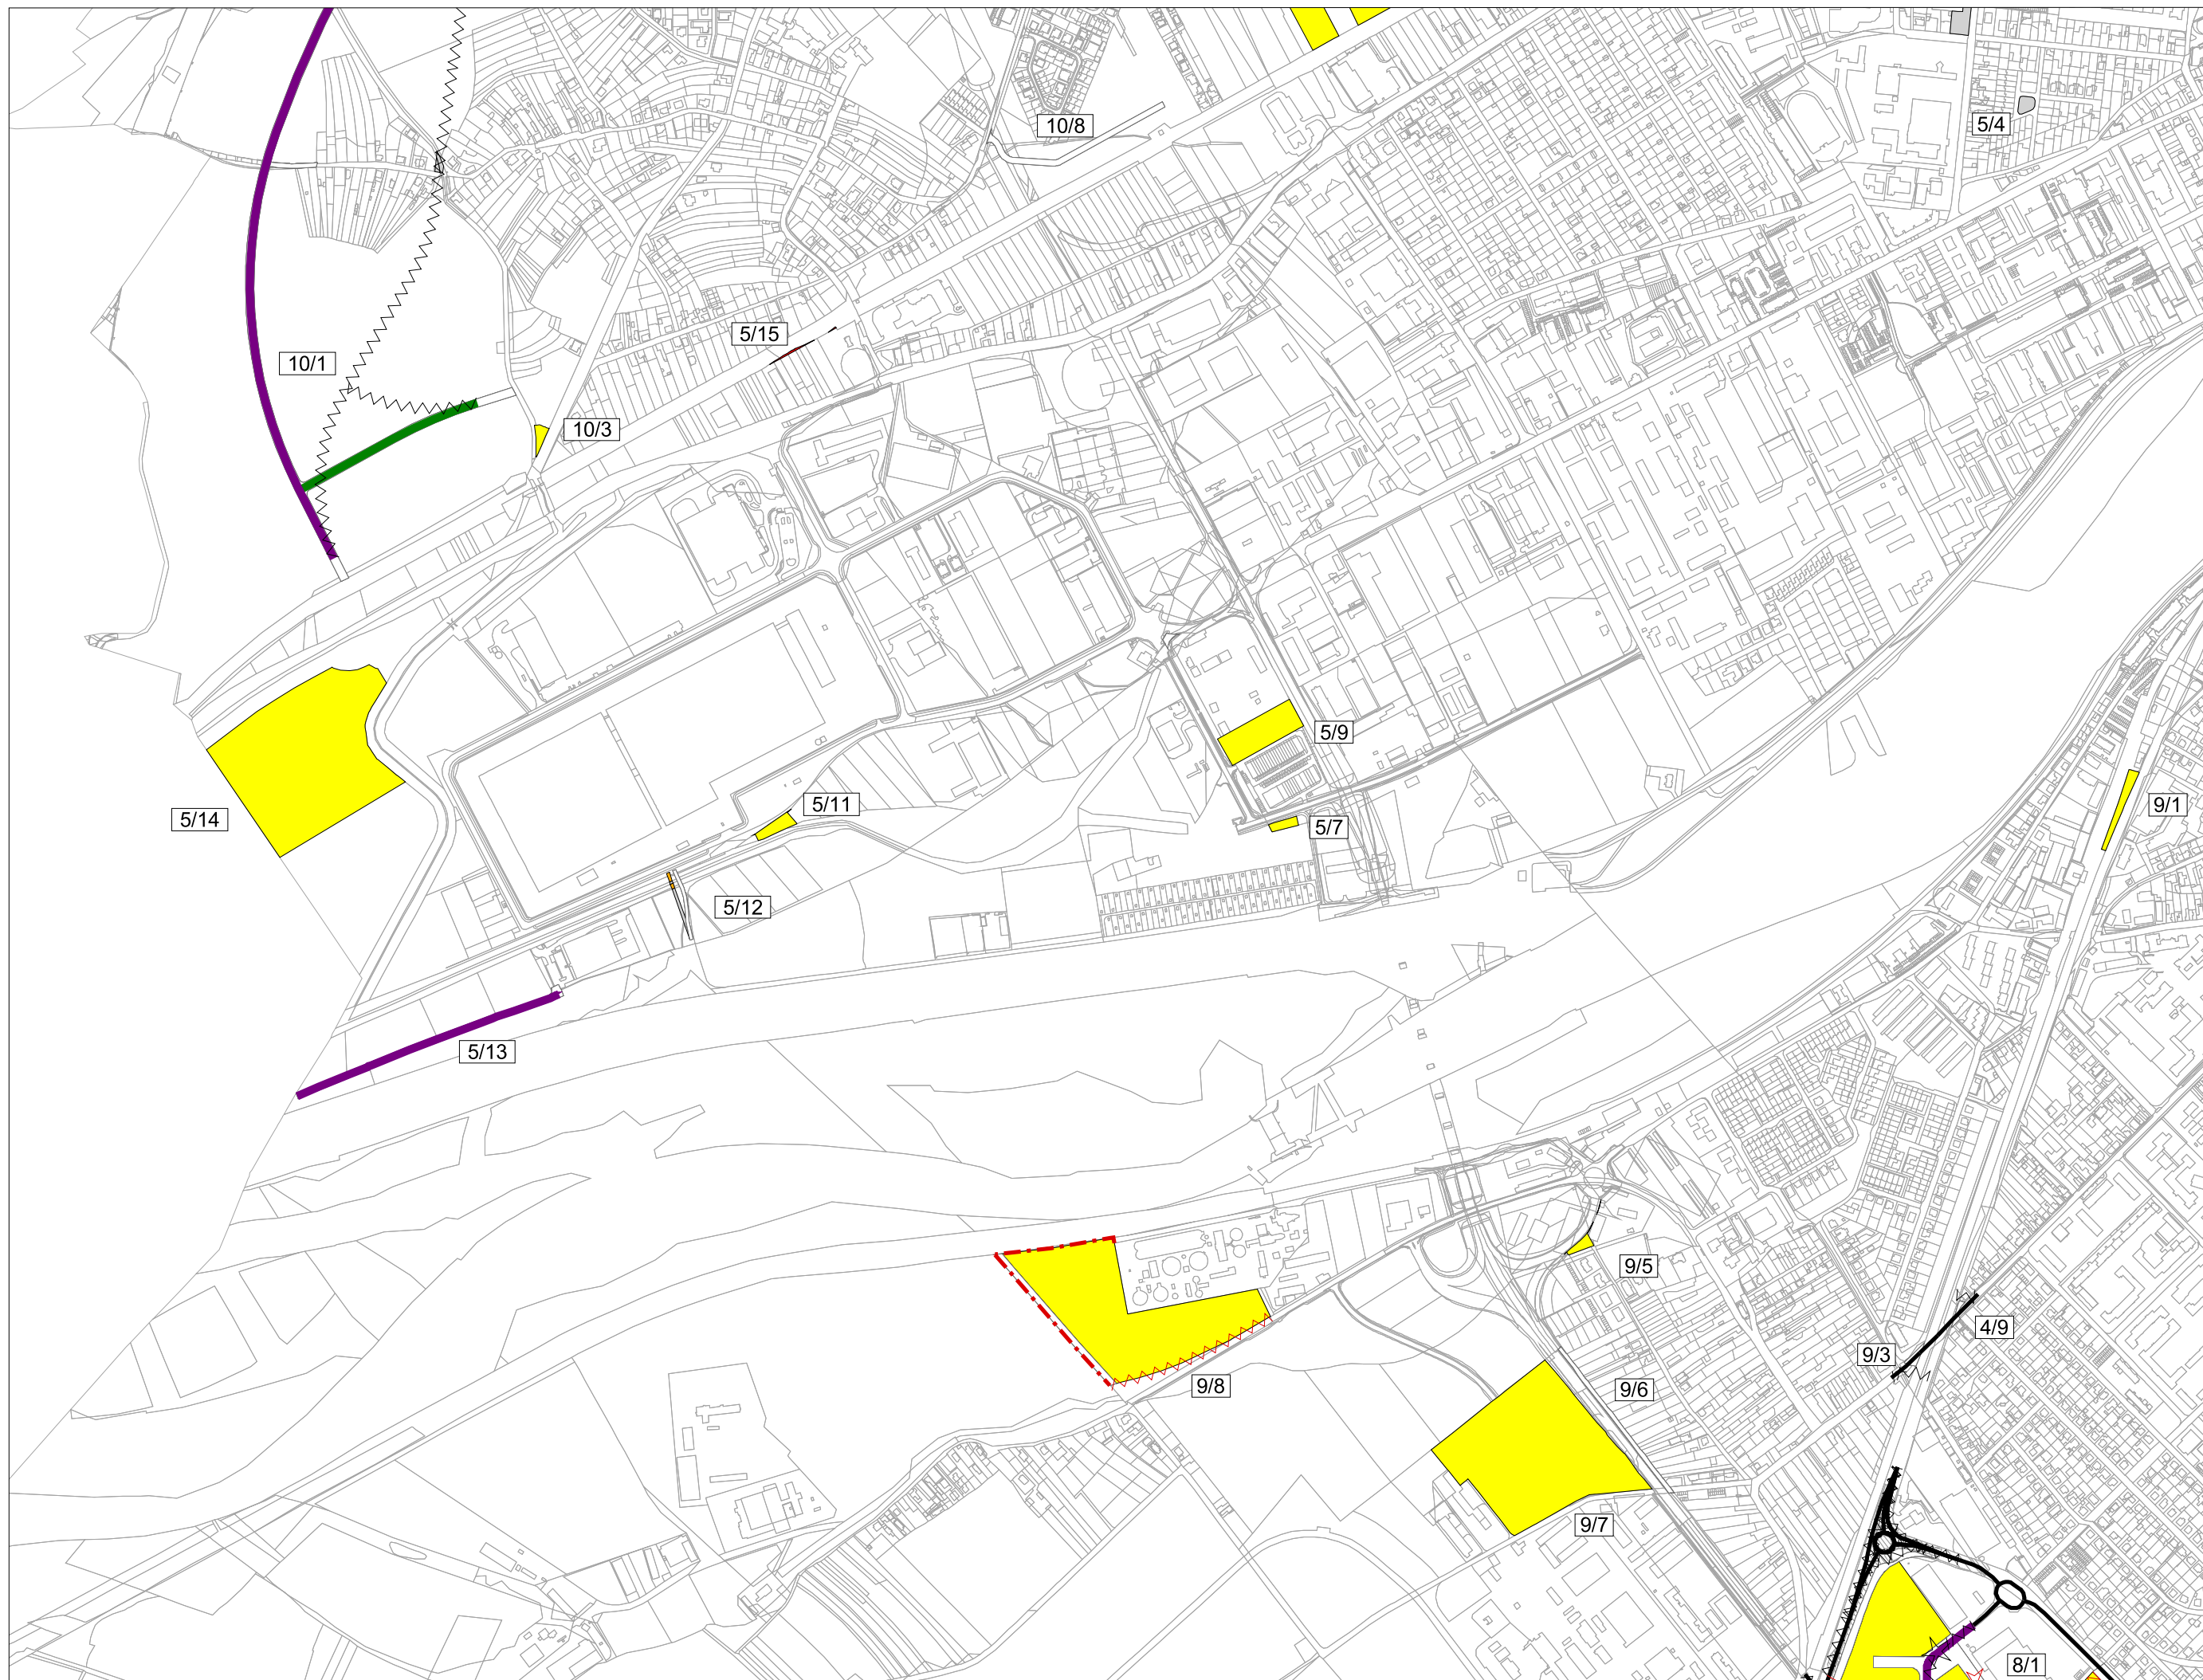


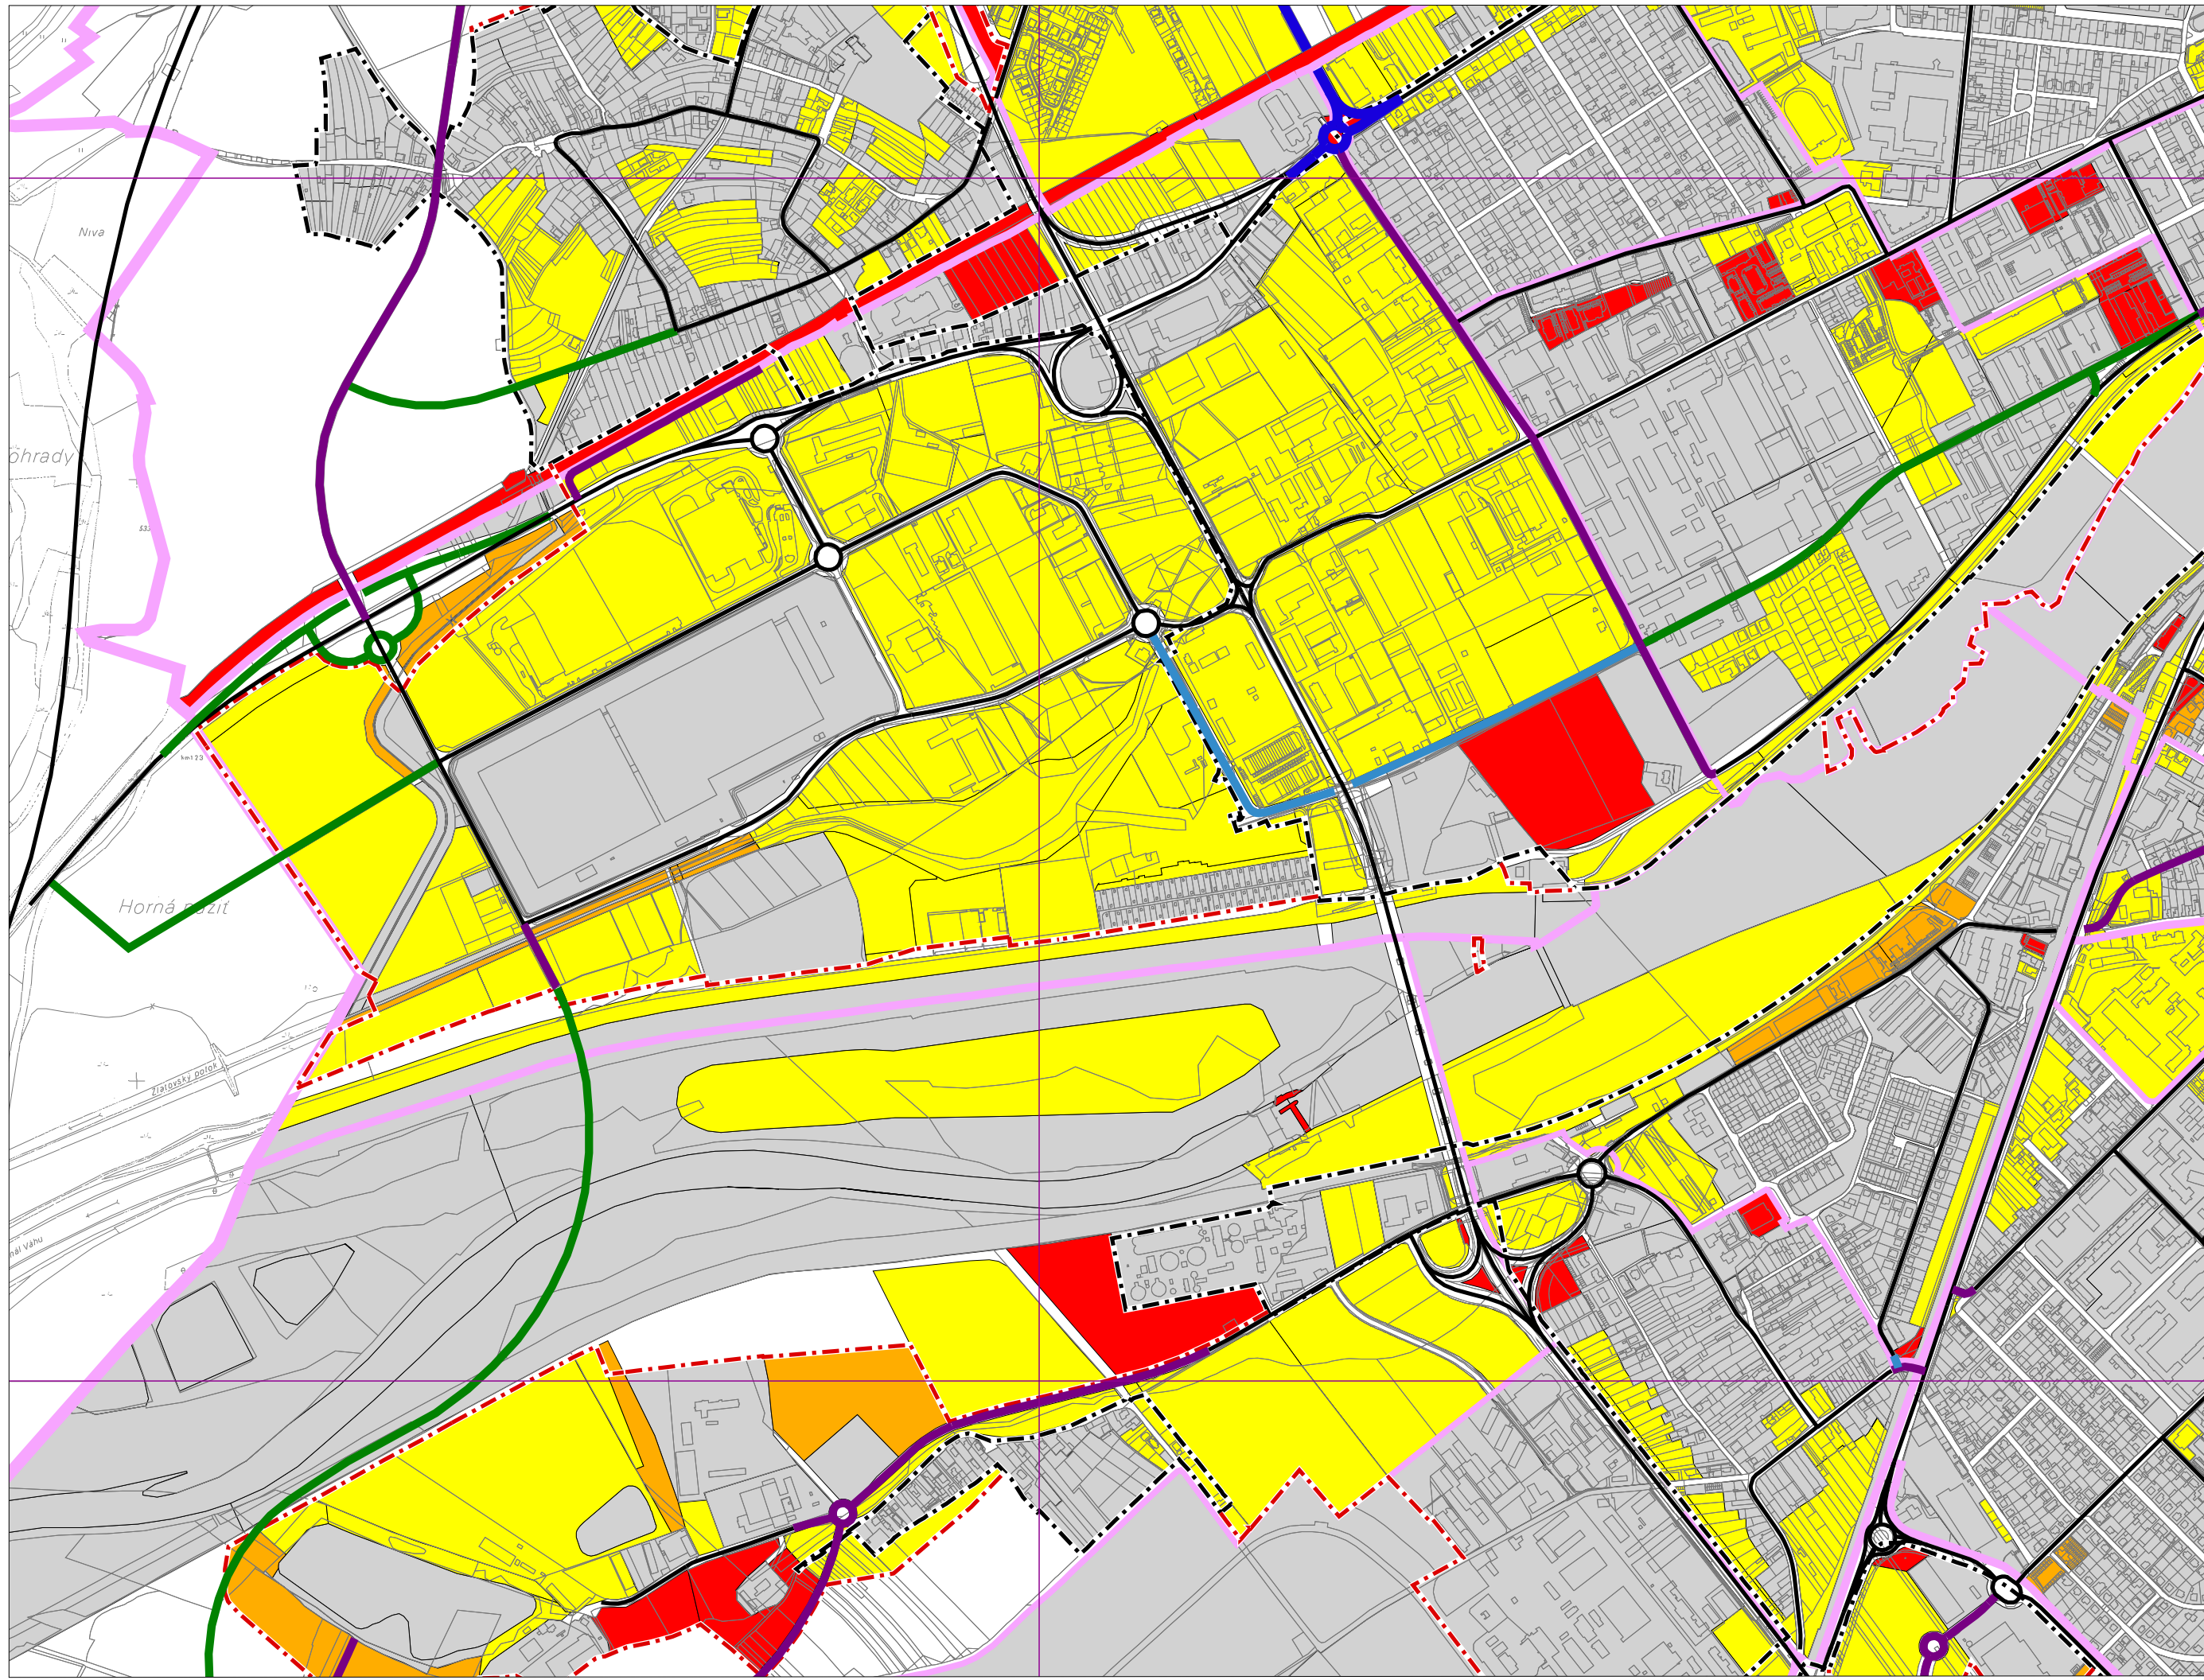


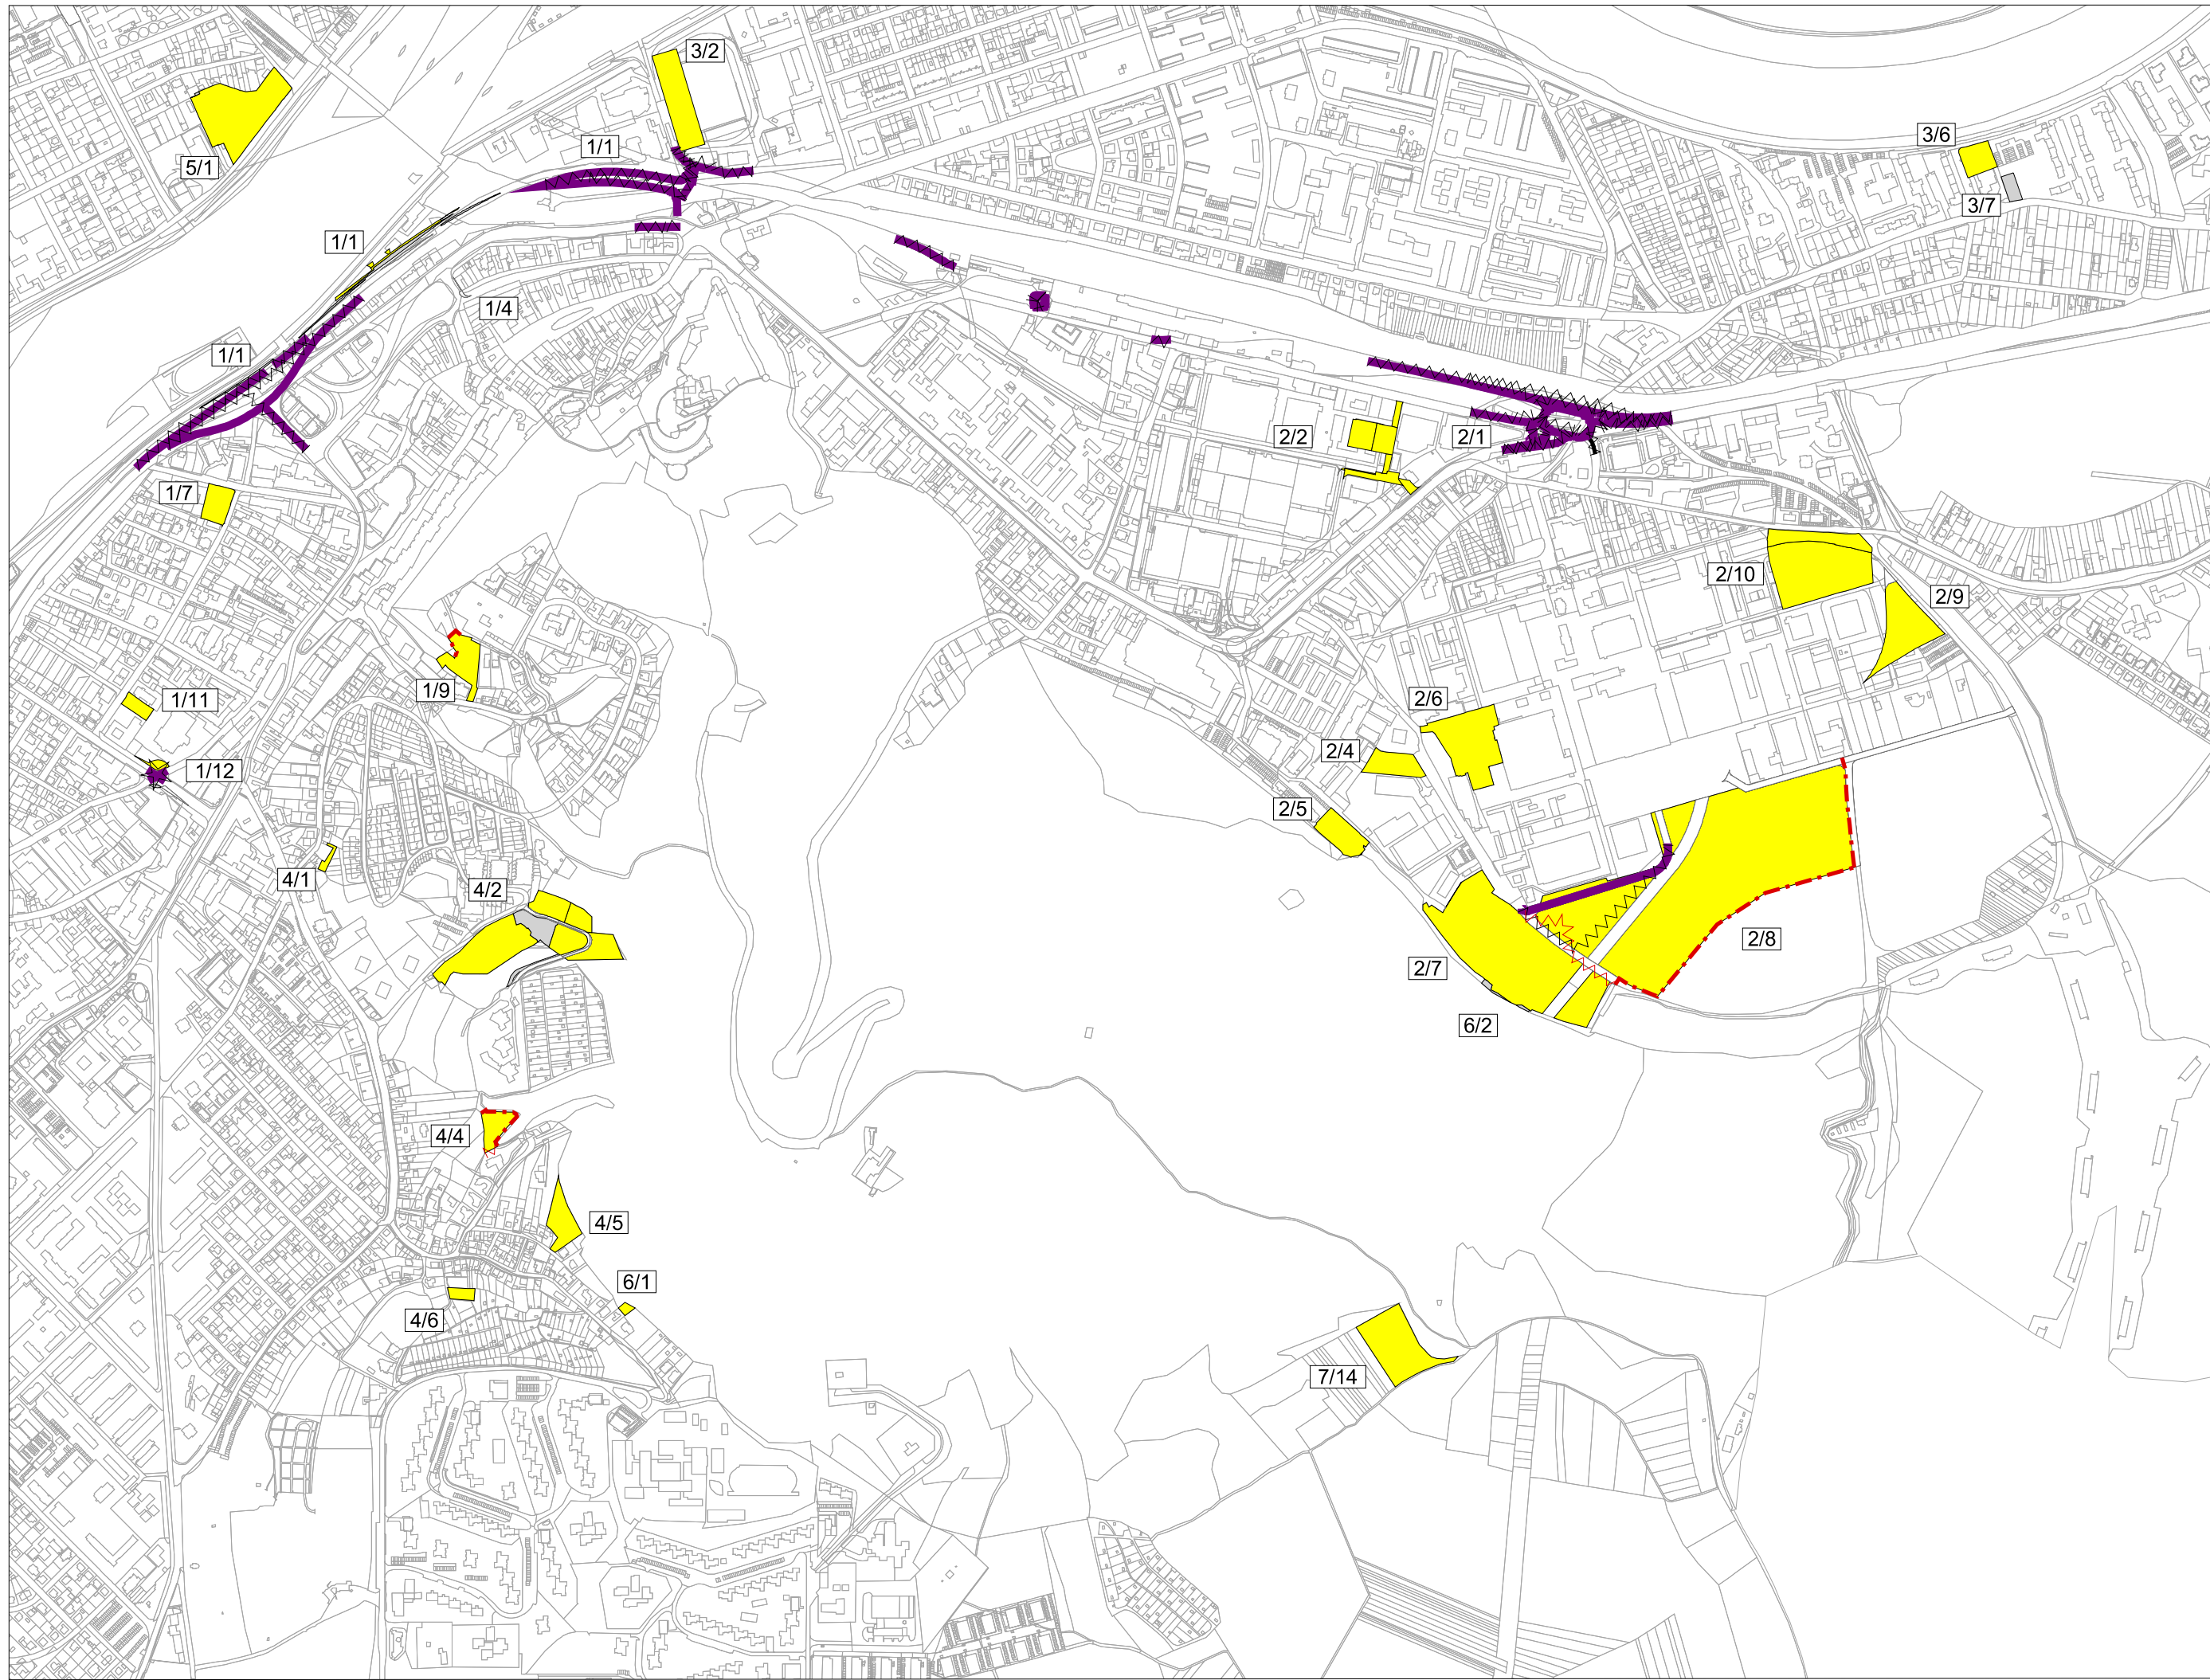


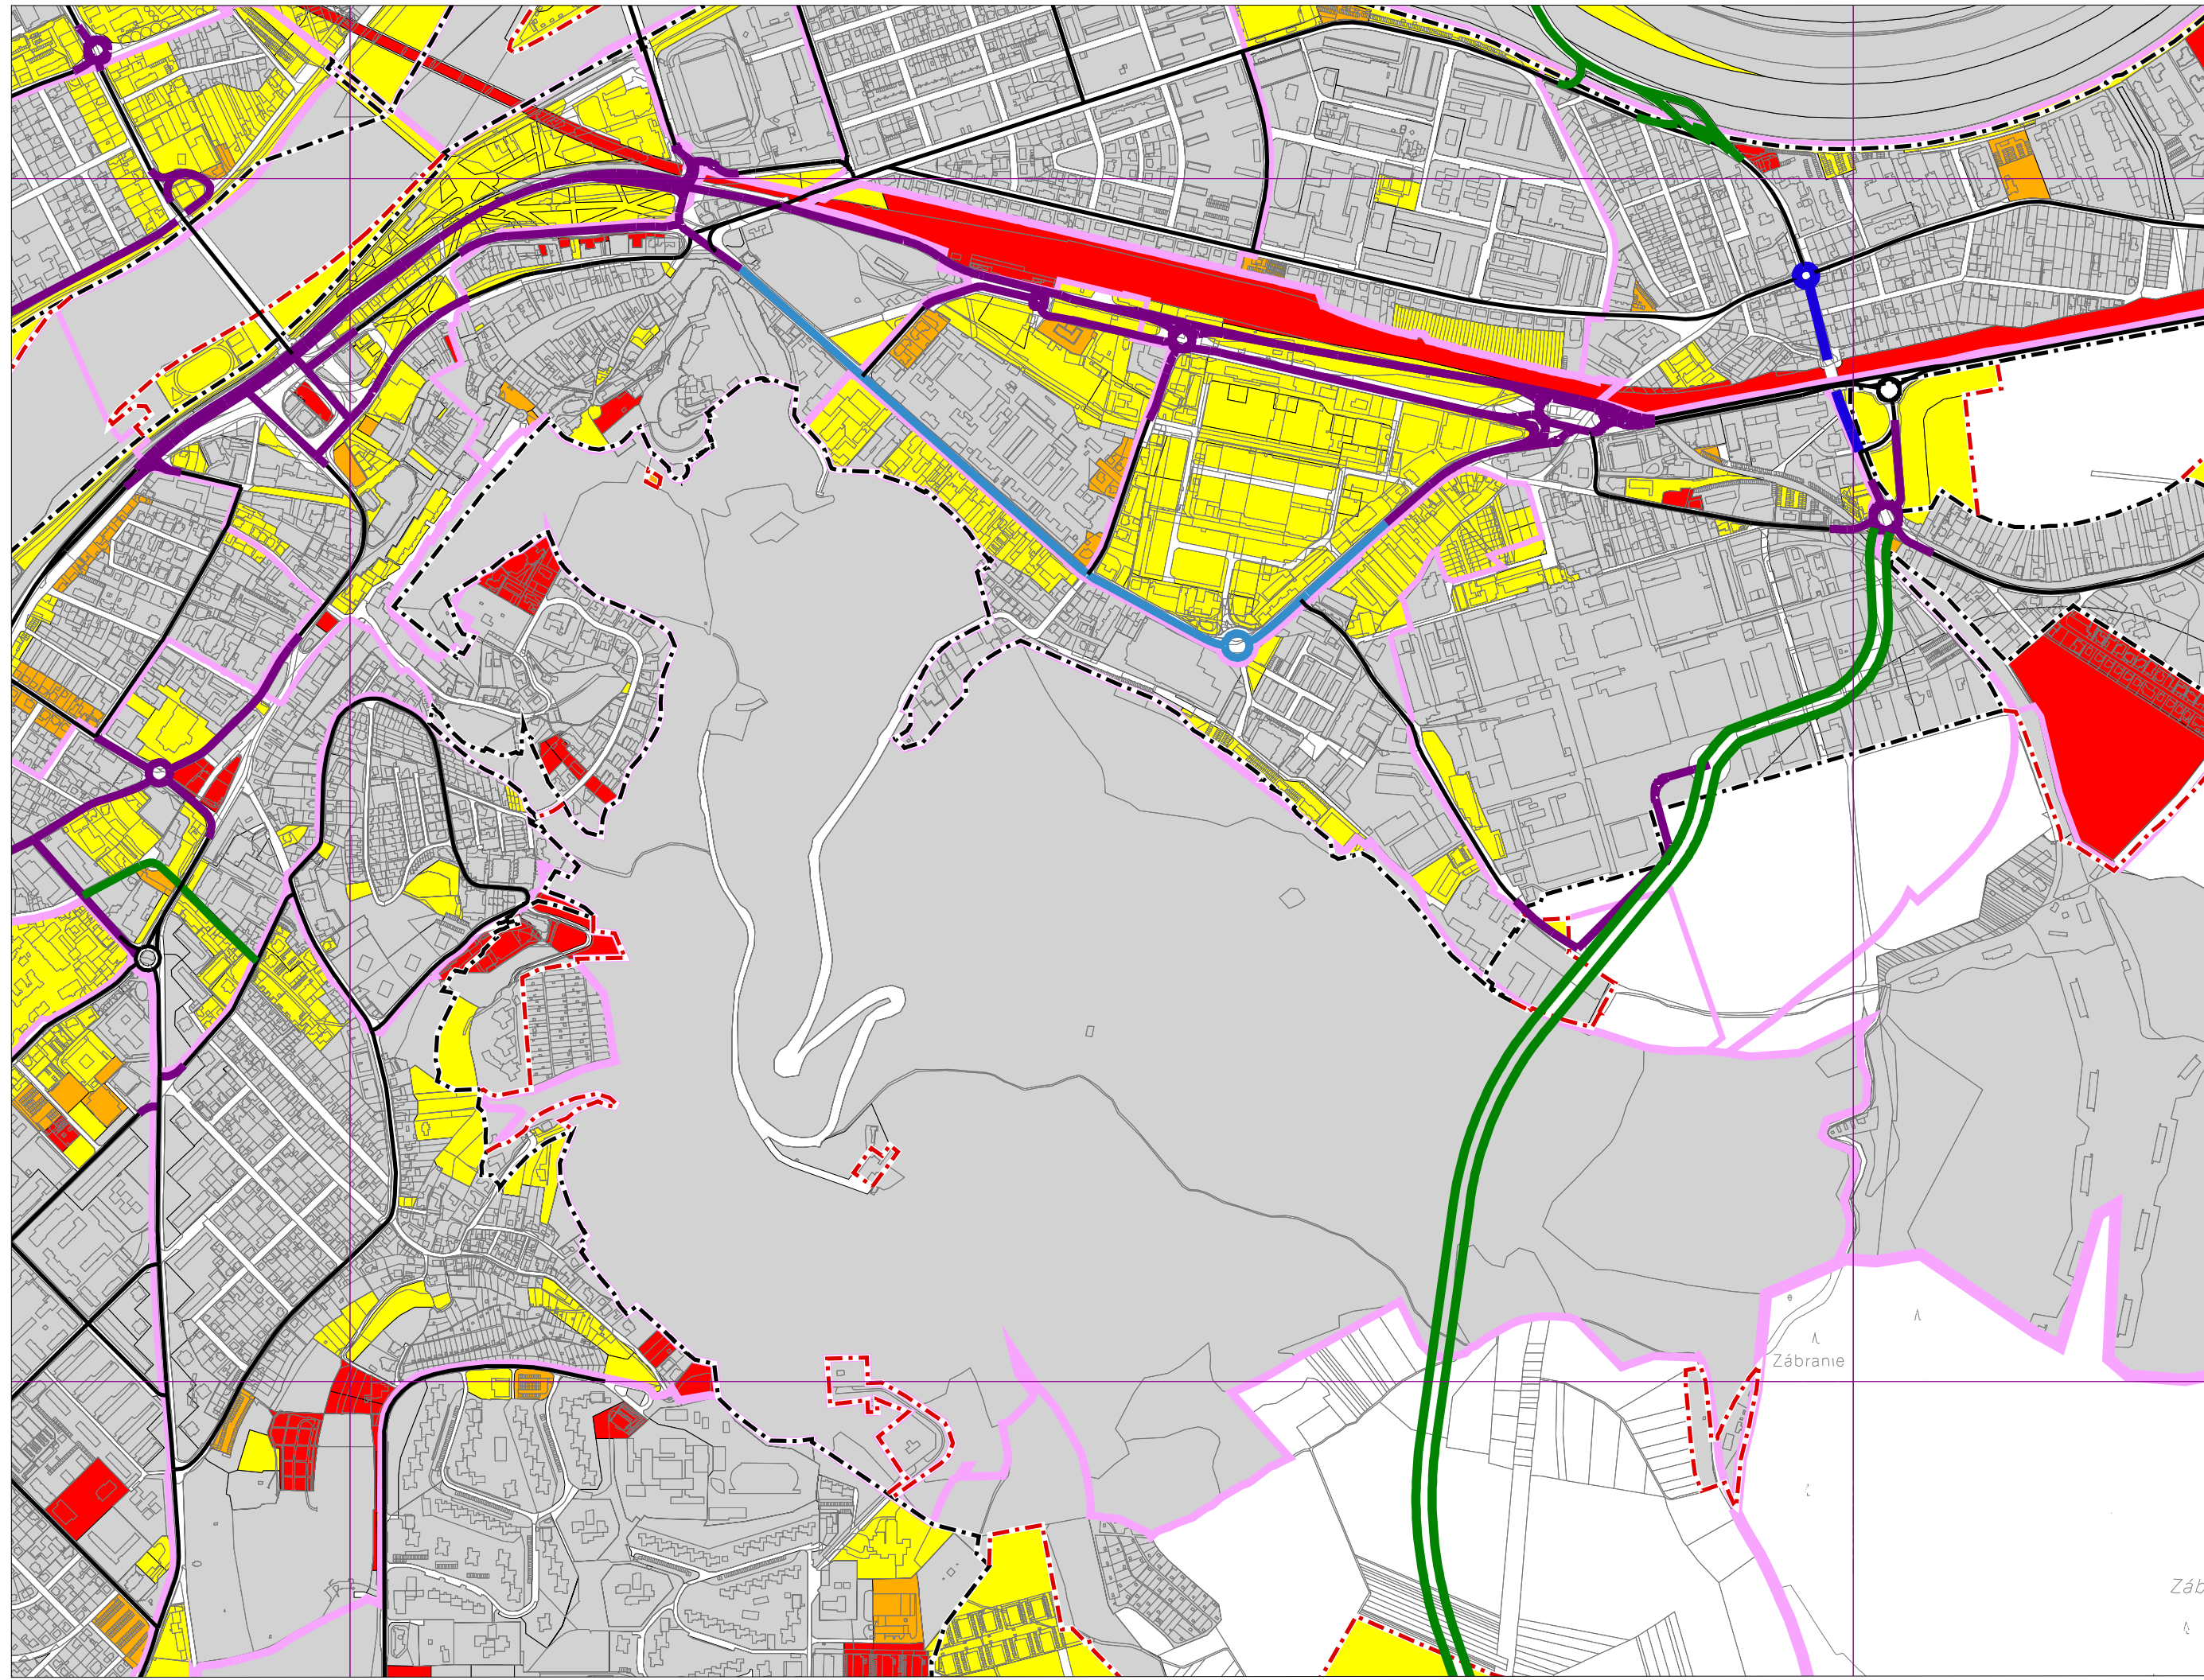




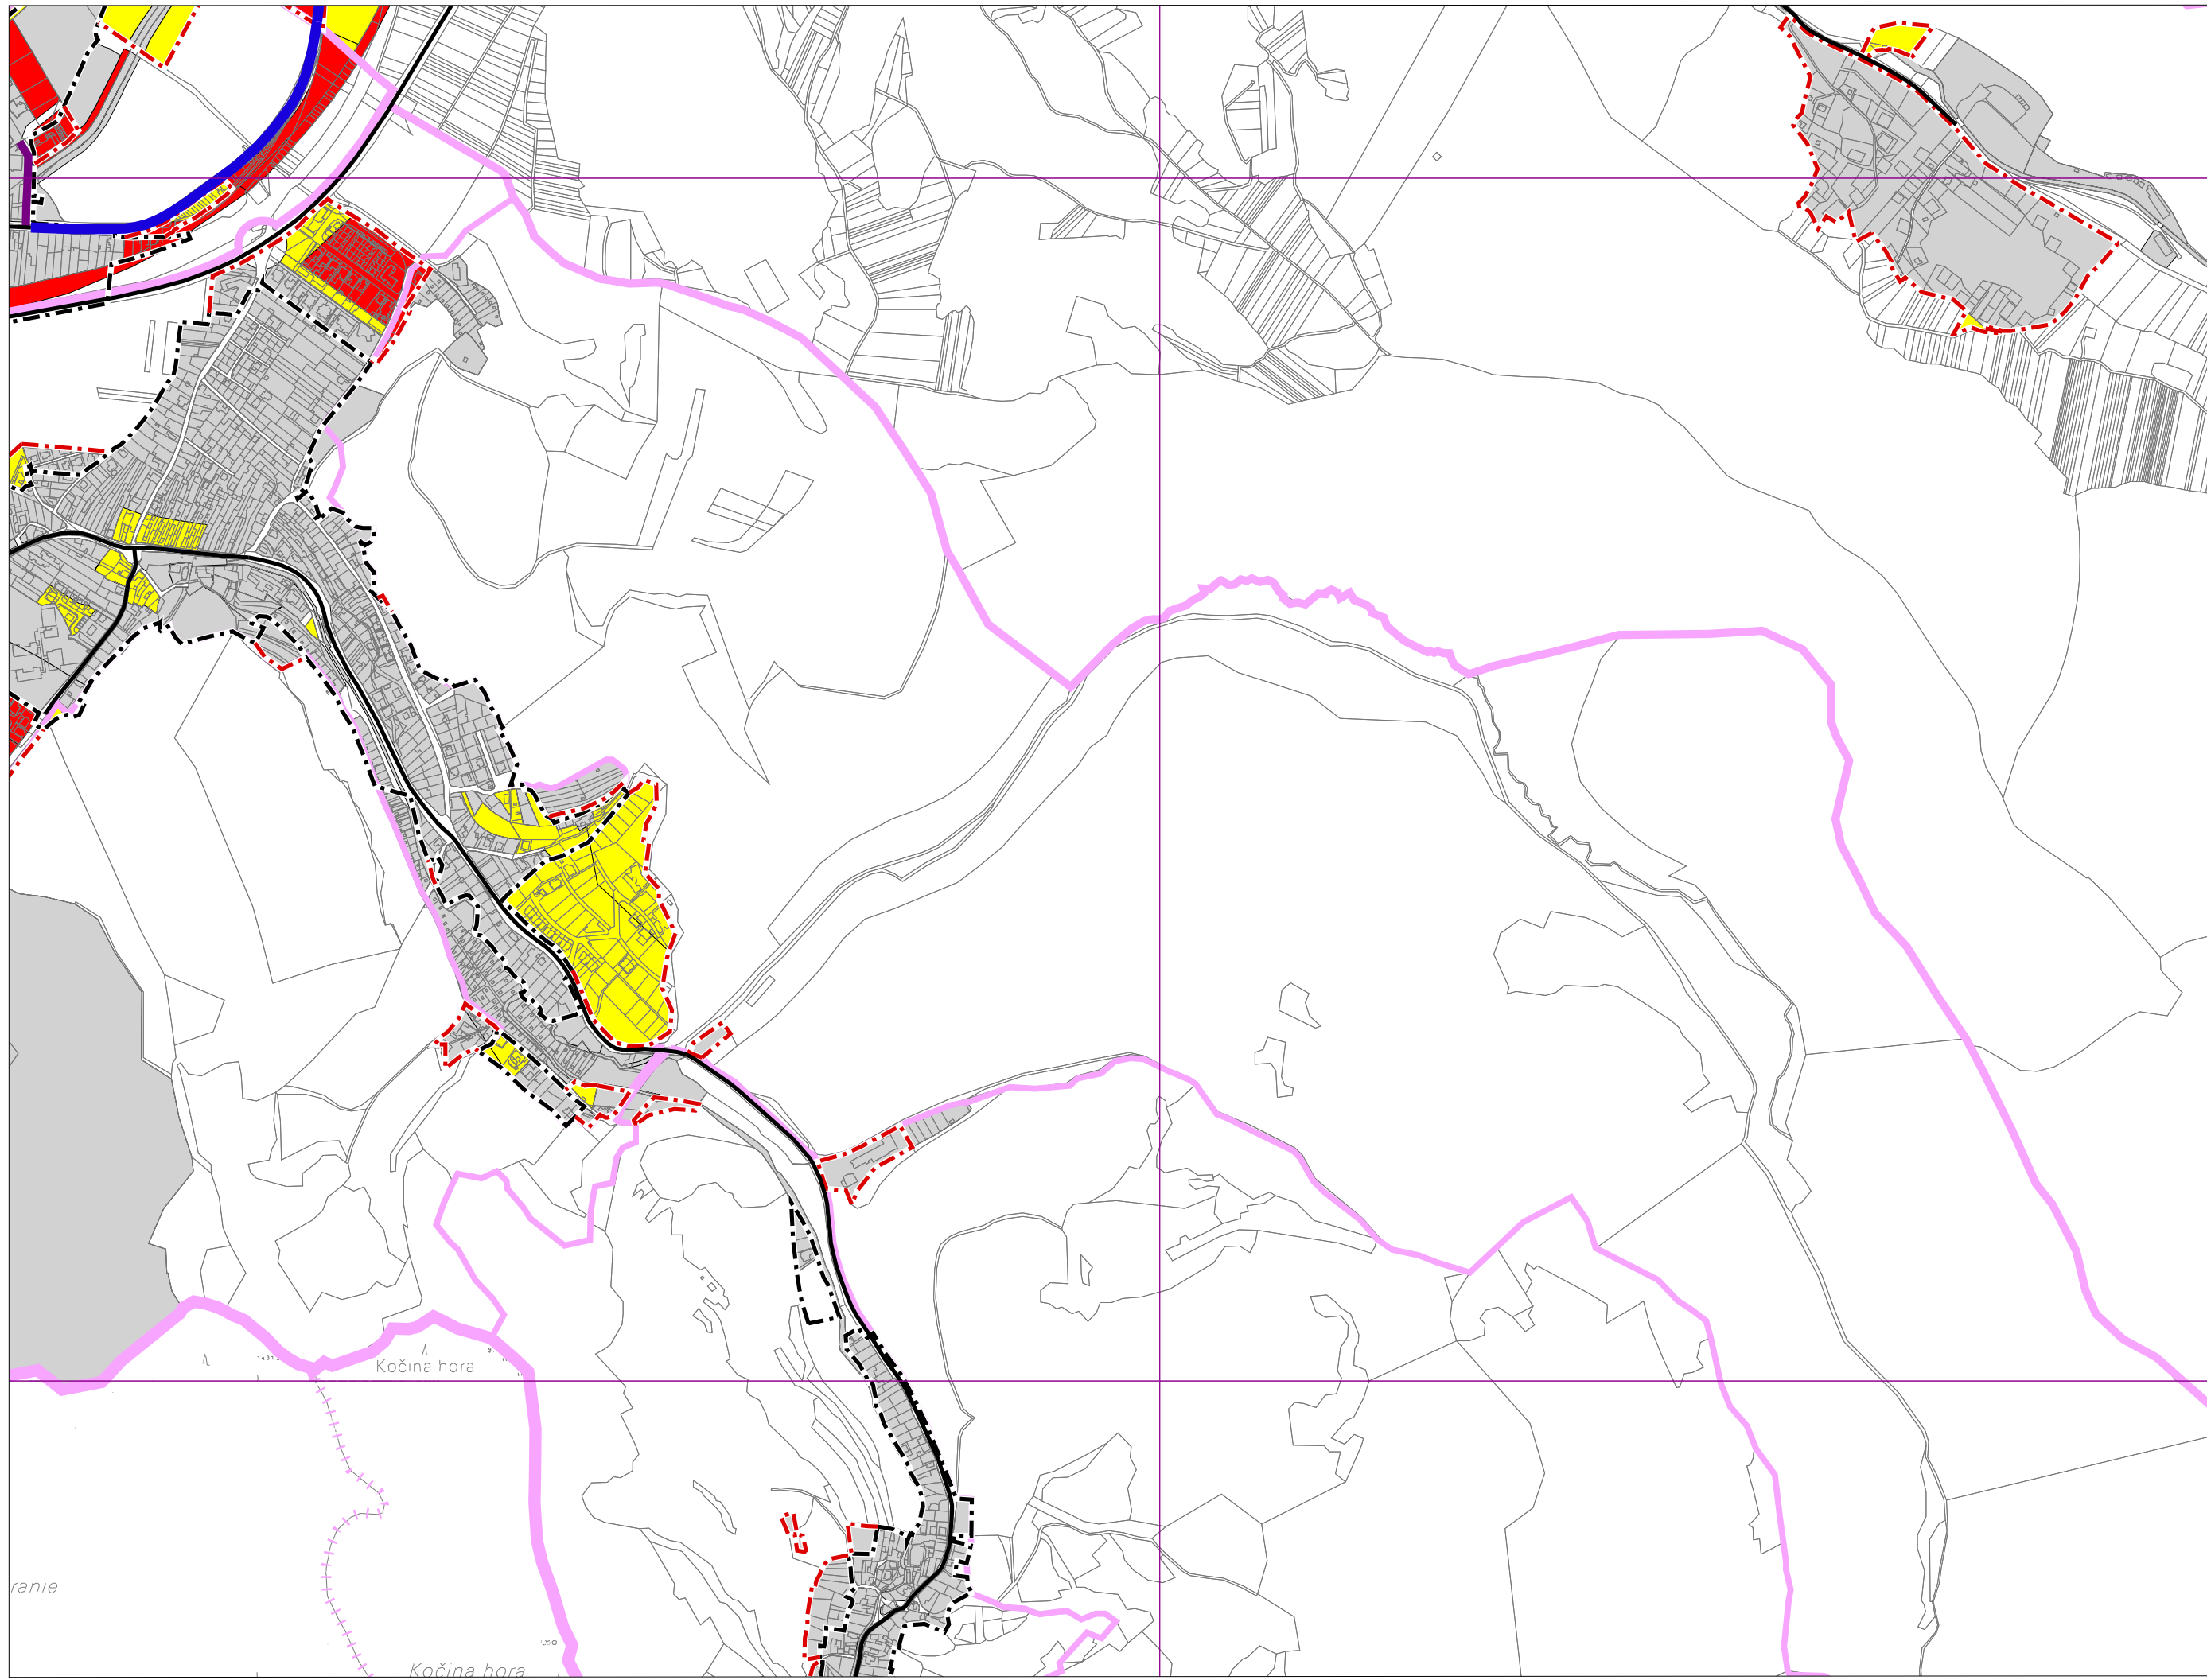

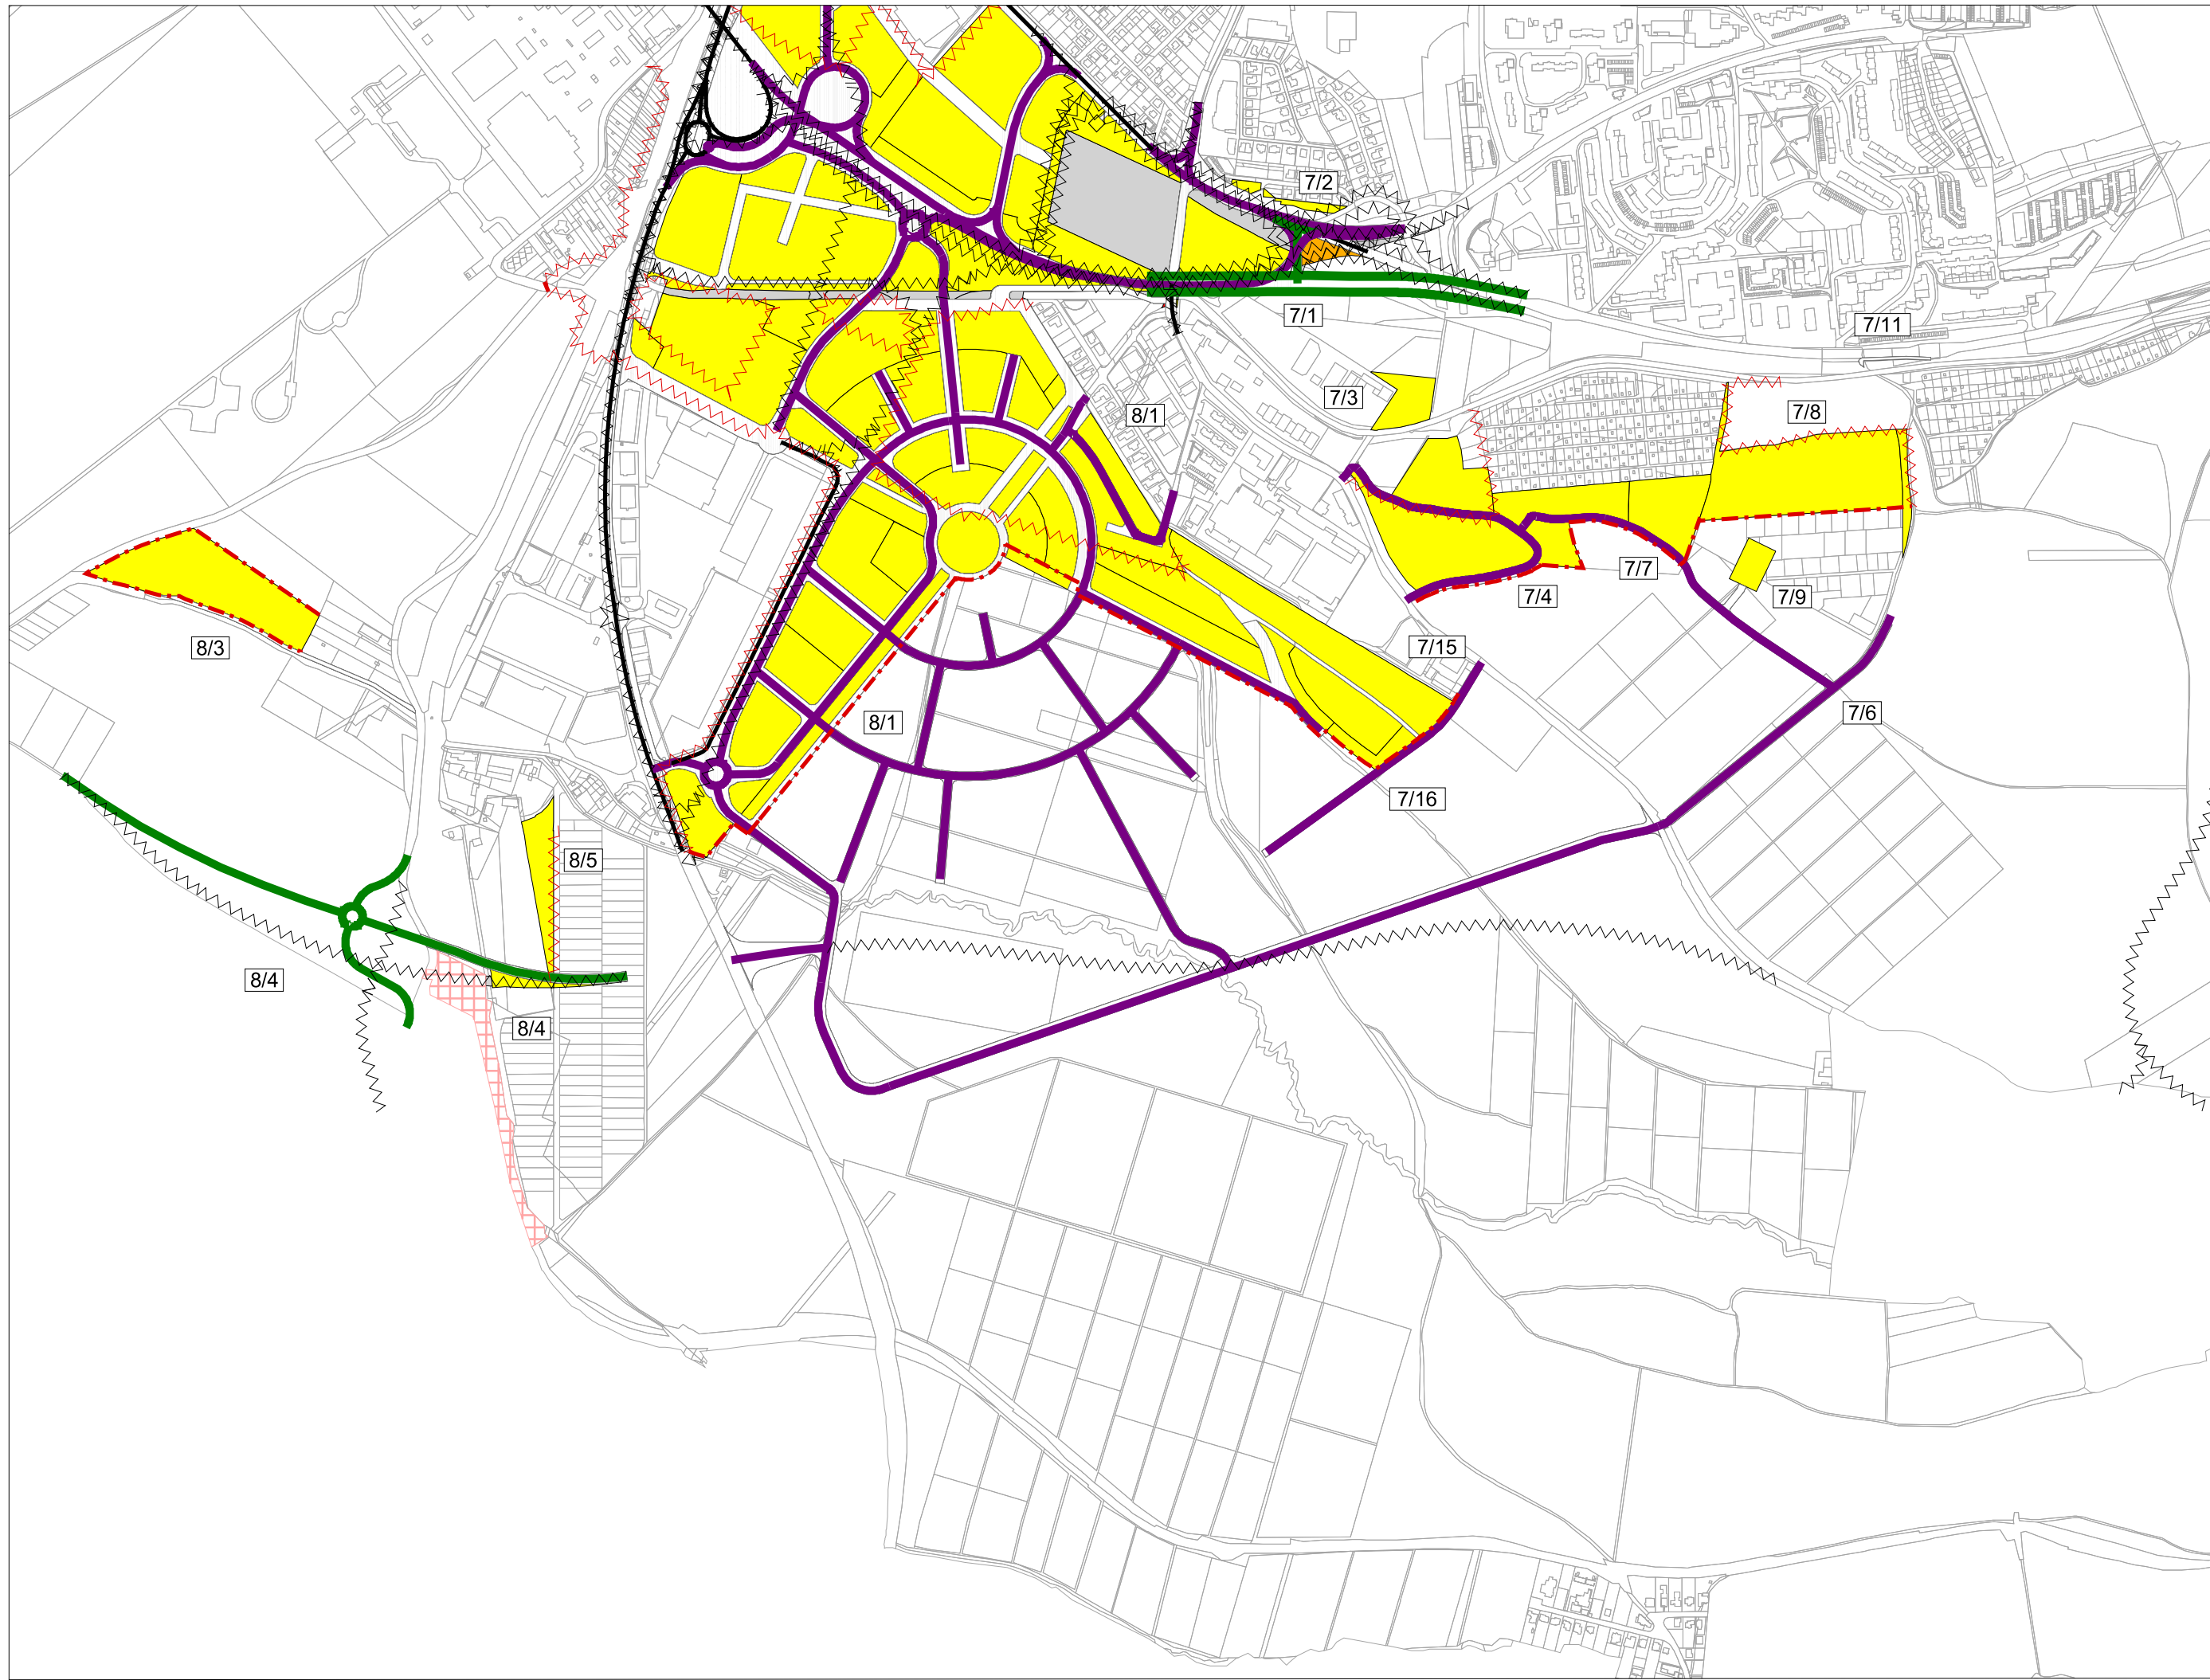

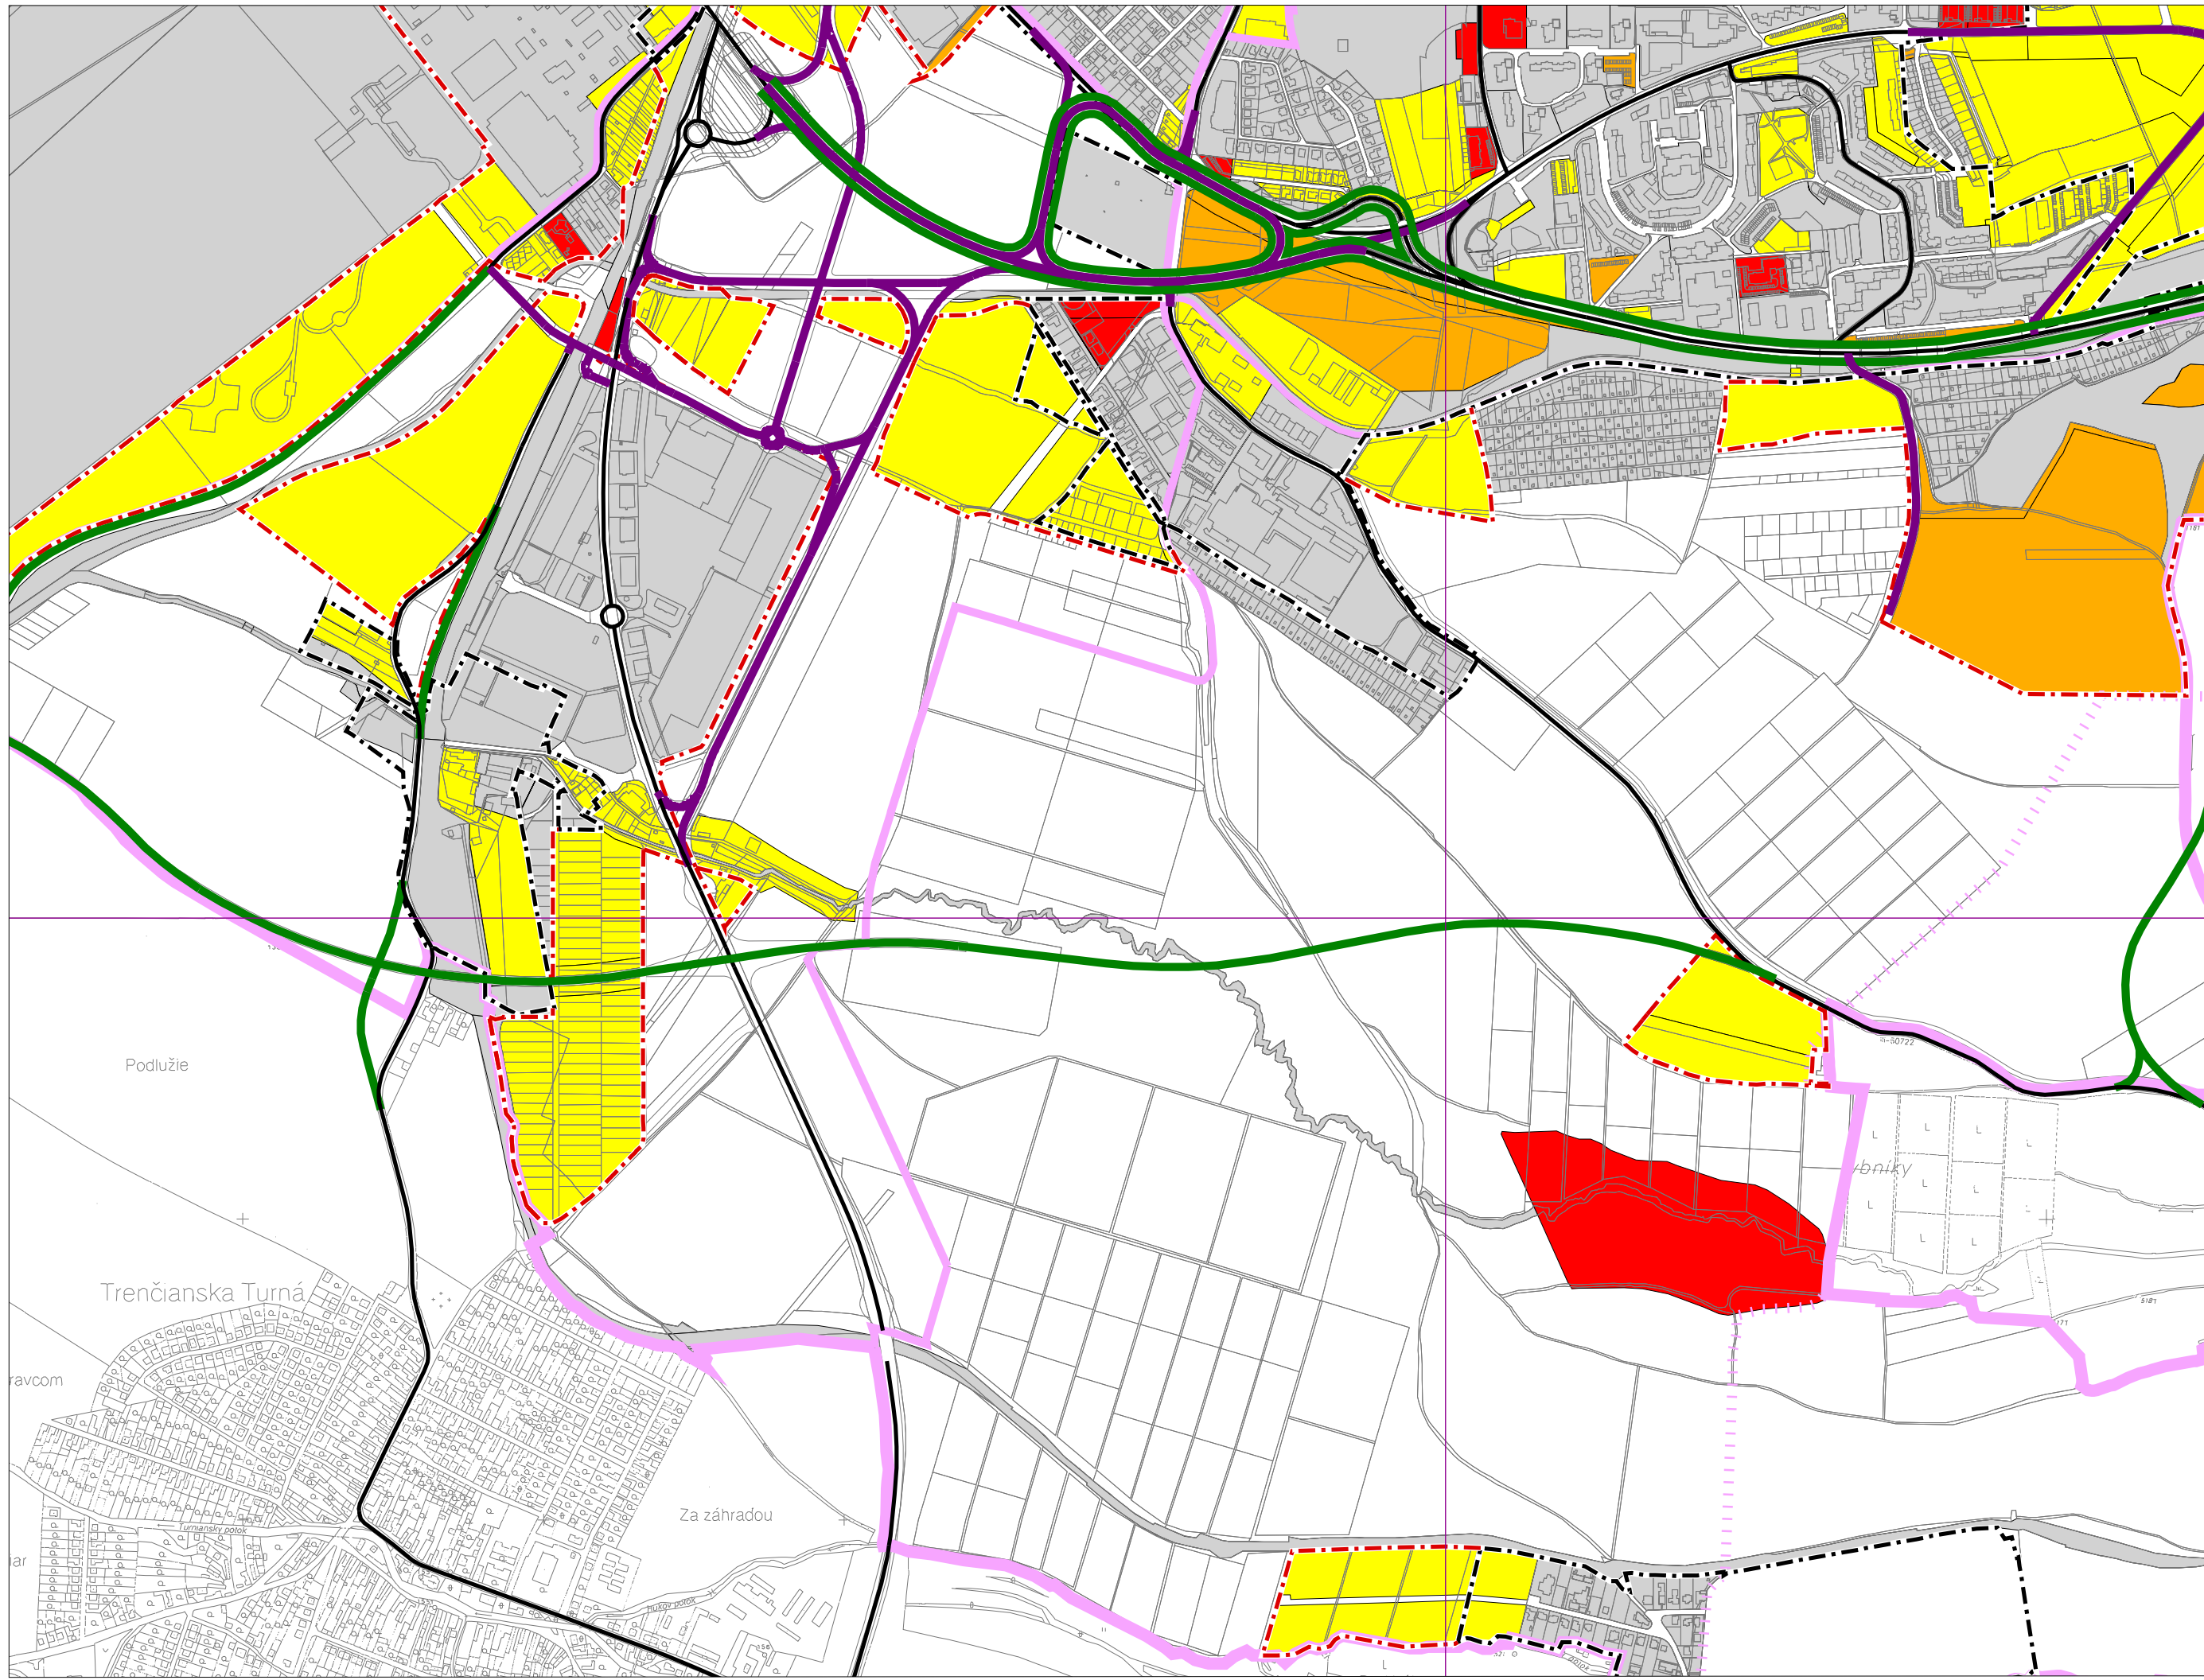



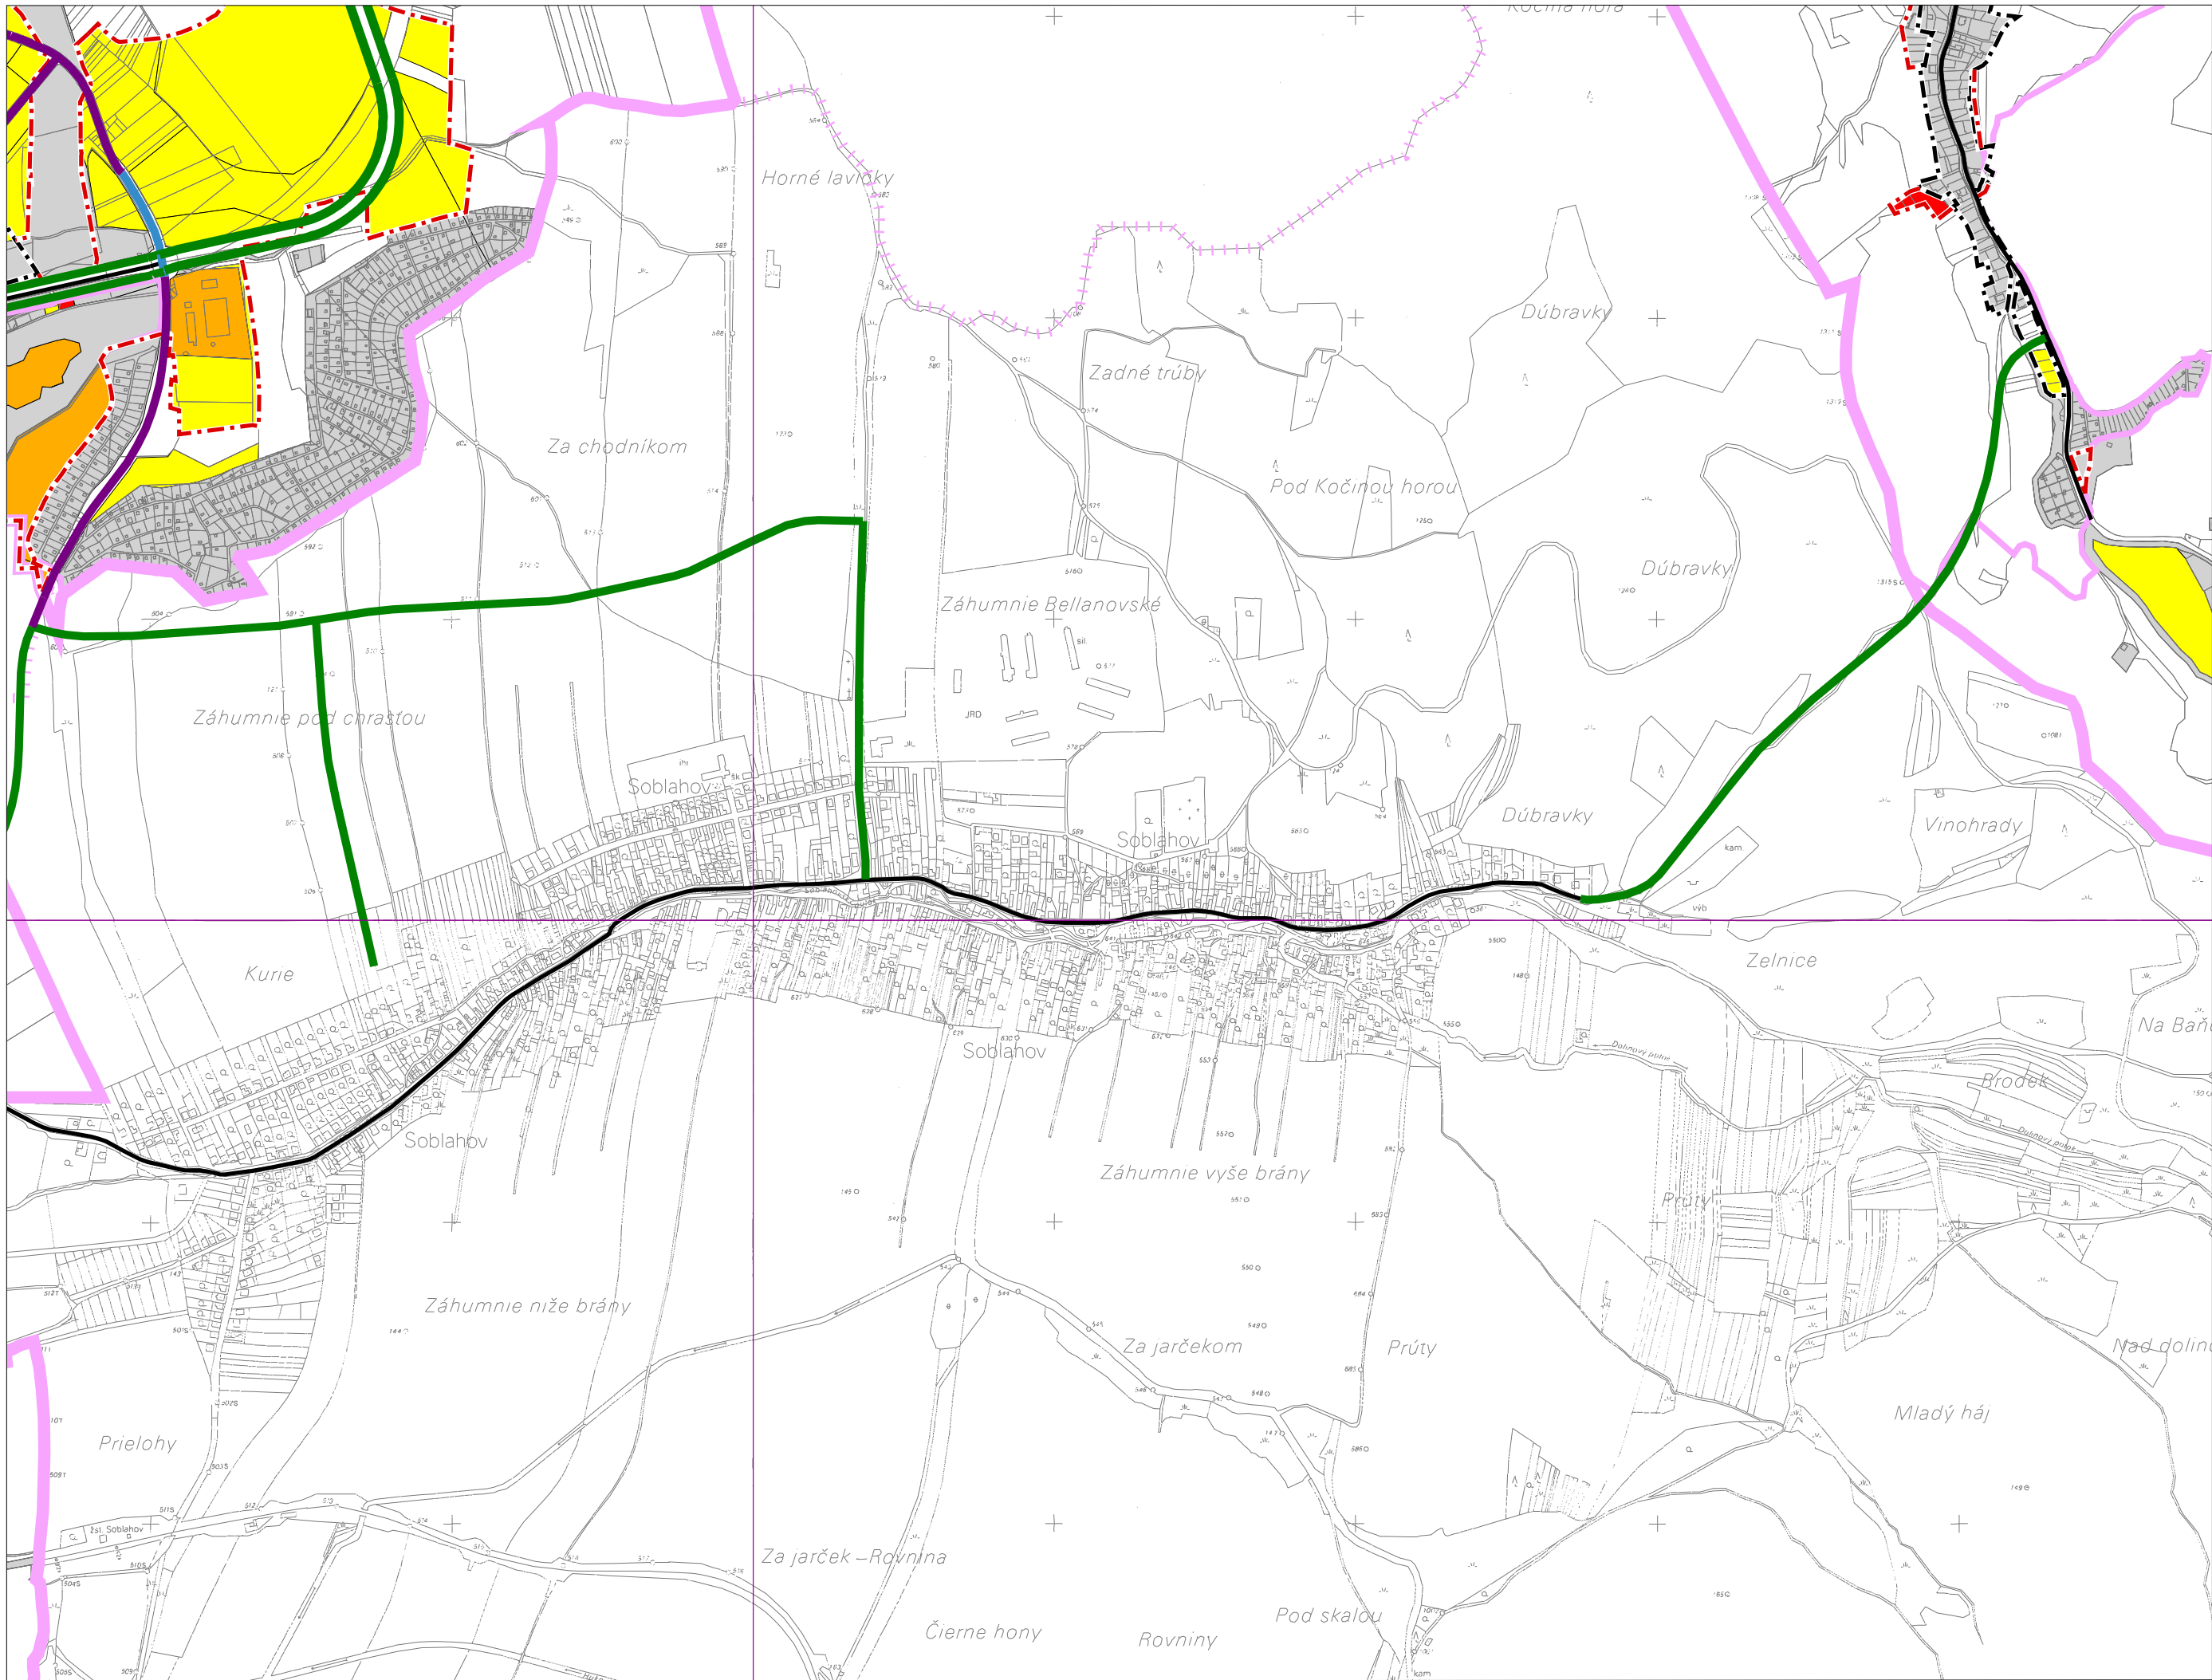

M 1:10 000
sekcia: H

9. Orientačná etapizácia

Územný plán mesta Trenčín
v znení ZbD č.1-9,11