


ÚPNĚ OBCE ORAVSKÝ PODZÁMOK




ZMENY a DOPLNKY č. 4

Návrh na prerokovanie

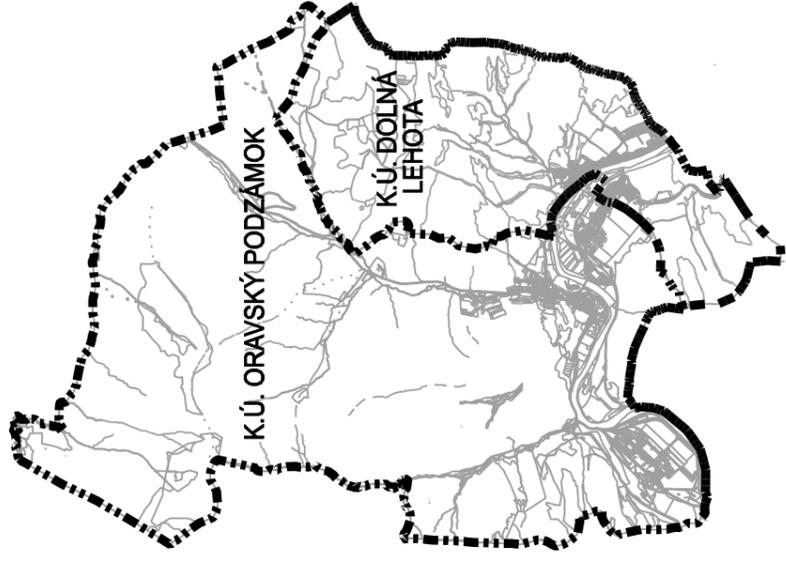


Zoznam lokalít riešených v rámci zmien a doplnkov č. 4:

- 4.1 - R-24, zosúladenie skutkového stavu v území
- 4.2 - ZC-4, nová - cintorín
- 4.3 - DP-01, doplnenie - mimoúrovňové krížovanie železnice
- 4.4 - ZV-06, zmena - z navrhovaného obytného územia na verejnú zeleň **1.4.1**
- 4.5 - PK, zmena - z funkcie športu na poľnohospodársku krajinu
- 4.6 - PK, odstránenie zrejmej chyby
- 4.7 - DP-02, zmena - z navrhovaných plôch zmiešaného územia na parkovisko
- 4.8 - DP-03, zmena - zo sprievodnej zelene na parkovisko
- 4.9 - R-25 + LO, doplnenie - nové rekreačné územie
- 4.10 - ZÚ-11, zmena - z obytného územia na zmiešané územie
- 4.11 - OV-07, zmena - z navrhovaného zmiešaného územia na plochy občianskej vybavenosti
- 4.12 - TV-10, zmena - z navrhovaného zmiešaného územia na plochu technickej infraštruktúry
- 4.13 - R-09, zmena - z navrhovanej polyfunkčnej plochy na rekreáciu
- 4.14 - ZC-2, doplnenie - cintorín
- 4.15 - doplnenie chodníka - návrh
- 4.16 - zmena, vypustenie OP R3 v z. ú. obce
- 4.17 - cyklotrasa, návrh
- 4.18 - R-26, doplnenie - nové rekreačné územie
- 4.19 - DP-04, doplnenie - nové premostenie
- 4.20 - R-27, doplnenie - rozhľadňa + turistický chodník

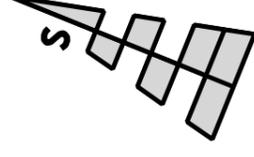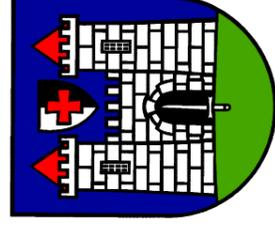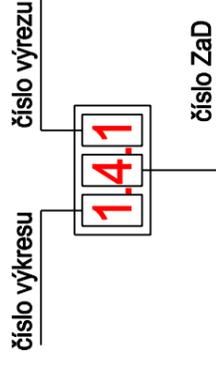

DOKUMENTÁCIA		ÚPN OR. PODZÁMOK ZoD č.4	
NÁZOV VÝKRESU	SÍRSIE VZŤAHY		
OBSTARÁVATEL	OBEC ORAVSKÝ PODZÁMOK		
SPRACOVATEL	ENDE, s.r.o.		
HL. REŠITEĽ	ING. ARCH. ELEONÓRA HEJZLAROVÁ		
AUTOR VÝKRESU	EVA TELÚCHOVÁ		
DATEM	MÁJ 2025	MIERKA	1:50 000
			Č. VÝKRESU
			1.4.1

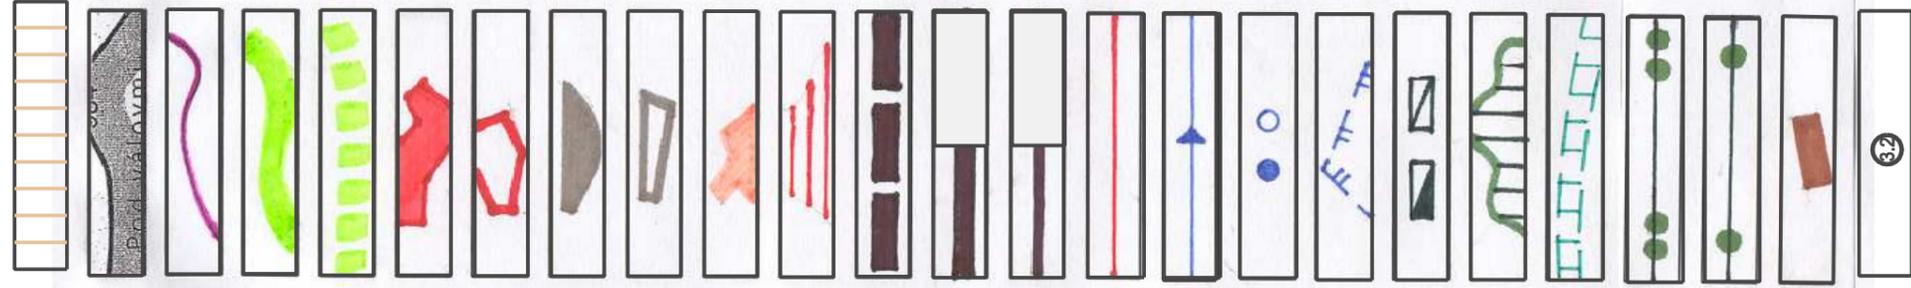

KATASTRÁLNE ÚZEMIE ORAVSKÝ PODZÁMOK

HRANICE OKRESU

HRANICE KATASTRÁLNYCH ÚZEMÍ

HRANICE NP MALÁ FATRA

HRANICE OCHRANNÉHO PÁSMA NP MALÁ FATRA

OBYTNÉ ÚZEMIA - STAV

OBYTNÉ ÚZEMIA - NÁVRH

VÝROBNÉ ÚZEMIA - STAV

VÝROBNÉ ÚZEMIA - NÁVRH

REKREAČNÉ ÚZEMIA

REKREAČNÉ PRIESTORY

RÝCHLOSTNÉ KOMUNIÁCIE - NÁVRH

CESTY I. TRIEDY STAV II NÁVRH

CESTY II. TRIEDY STAV II NÁVRH

VN ELEKTRICKÉ VEDENIA

HĽAVNÉ VODOVODNÉ RÁDY

ZDROJE VODY - STAV, NÁVRH

OCHRANNÉ PÁSMA VODNÝCH ZDROJOV

ČOV - STAV, NÁVRH

ÚZEMIA S 5⁰OCHR. PODĽA ZÁK. O OCHR. PRÍRODY A KRAJINY


ÚZEMIA SO 4⁰OCHR. PODĽA Z. O OCHR. PRÍRODY A KRAJINY SKUEV 0243 ORAVA

VVTL PLYNOVODY

VTTL PLYNOVODY

AREÁLY POĽNOHOSPODÁRSKEJ PRVOVÝROBY

OZNAČENIE LOKALITY V ZaD č.3

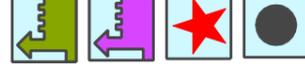

VYHLÁSENÁ PAMIATKOVÁ ZÓNA

MEDZINÁRODNÉ STREDISKO TURIZMU

MEDZINÁRODNÉ STREDISKO TURIZMU

VEĽKÝ ZDROJ ZNEČIŠŤOVANIA OVZDUŠIA

ZOSUVY

CESTA R3 - STAV, NÁVRH

MIMOÚROVŇOVÁ KRIŽOVATKA R3 A I/59

PRELOŽKA I/78 - STAV, NÁVRH

JAVY NEPLATNÉ, ZRUŠENÉ

STREDNÝ ZDROJ ZNEČIŠŤOVANIA OVZDUŠIA - STAV


ZDROJ ZNEČIŠŤOVANIA V6D - STAV

HALDY Z ÚPRAVY A SPRACOVANIA RÚD - STAV

BIOKORIDOR NADREG. VÝZNAMU 3/11 MINČOL - K. HOĽA - ČISTÝ GRŮŇ

OZNAČENIE BIOKORIDORU

NÁVRH TRASY PRELOŽKY I/78 - V TUNELI
(znázornený v podklade a doplnený do legendy)

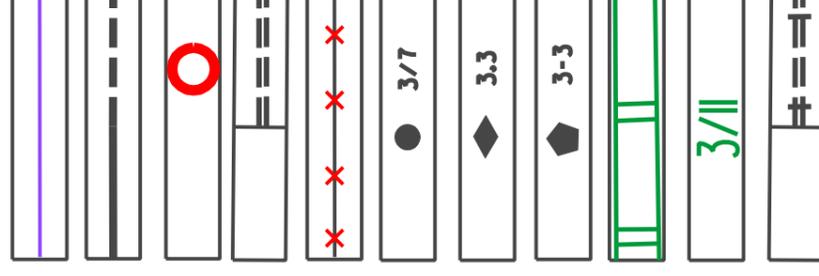

REKREAČNÉ ÚZEMIA




ČOV - NÁVRH



OZNAČENIE LOKALITY V ZAD Č.8



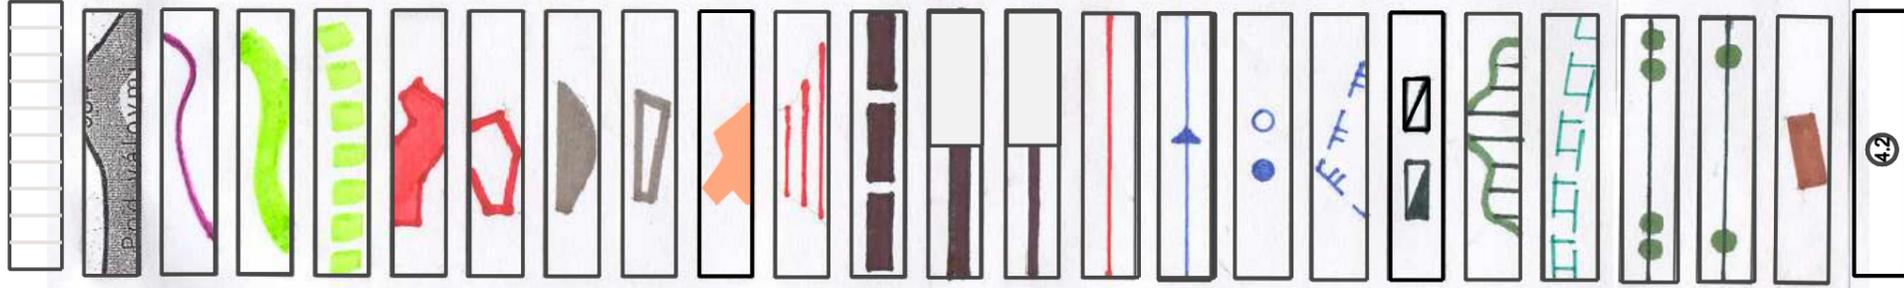

KATASTRÁLNE ÚZEMIE ORAVSKÝ PODZÁMOK

HRANICE OKRESU

HRANICE KATASTRÁLNYCH ÚZEMÍ

HRANICE NP MALÁ FATRA

HRANICE OCHRANNÉHO PÁSMA NP MALÁ FATRA

OBYTNÉ ÚZEMIA - STAV

OBYTNÉ ÚZEMIA - NÁVRH

VÝROBNÉ ÚZEMIA - STAV

VÝROBNÉ ÚZEMIA - NÁVRH

REKREAČNÉ ÚZEMIA

REKREAČNÉ PRIESTORY

RÝCHLOSTNÉ KOMUNIÁCIE - NÁVRH

CESTY I. TRIEDY STAV II NÁVRH

CESTY II. TRIEDY STAV II NÁVRH

VN ELEKTRICKÉ VEDENIA

HĽAVNÉ VODOVODNÉ RÁDY

ZDROJE VODY - STAV, NÁVRH

OCHRANNÉ PÁSMA VODNÝCH ZDROJOV

ČOV - STAV, NÁVRH

ÚZEMIA S 5⁰ OCHR. PODĽA ZÁK. O OCHR. PRÍRODY A KRAJINY

ÚZEMIA SO 4⁰ OCHR. PODĽA Z. O OCHR. PRÍRODY A KRAJINY SKUEV 0243 ORAVA

VVTL PLYNOVODY

VTTL PLYNOVODY

AREÁLY POĽNOHOSPODÁRSKEJ PRVOVÝROBY

OZNAČENIE LOKALITY V ZAD Č.8



VYHLÁSENÁ PAMIATKOVÁ ZÓNA

MEDZINÁRODNÉ STREDISKO TURIZMU

MEDZINÁRODNÉ STREDISKO TURIZMU

VEĽKÝ ZDROJ ZNEČIŠŤOVANIA OVZDUŠIA

ZOSUVY

CESTA R3 - STAV, NÁVRH

MIMOÚROVŇOVÁ KRIŽOVATKA R3 A I/59

PRELOŽKA I/78 - STAV, NÁVRH

JAVY NEPLATNÉ, ZRUŠENÉ

STREDNÝ ZDROJ ZNEČIŠŤOVANIA OVZDUŠIA - STAV


ZDROJ ZNEČIŠŤOVANIA V6D - STAV


HALDY Z ÚPRAVY A SPRACOVANIA RÚD - STAV

BIOKORIDOR NADREG. VÝZNAMU 3/11 MINČOL - K. HOĽA - ČISTÝ GRŮŇ

OZNAČENIE BIOKORIDORU

NÁVRH TRASY PRELOŽKY I/78 - V TUNELI
(znázornený v podklade a doplnený do legendy)

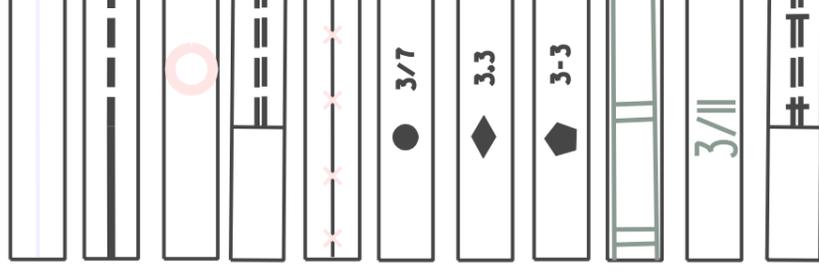

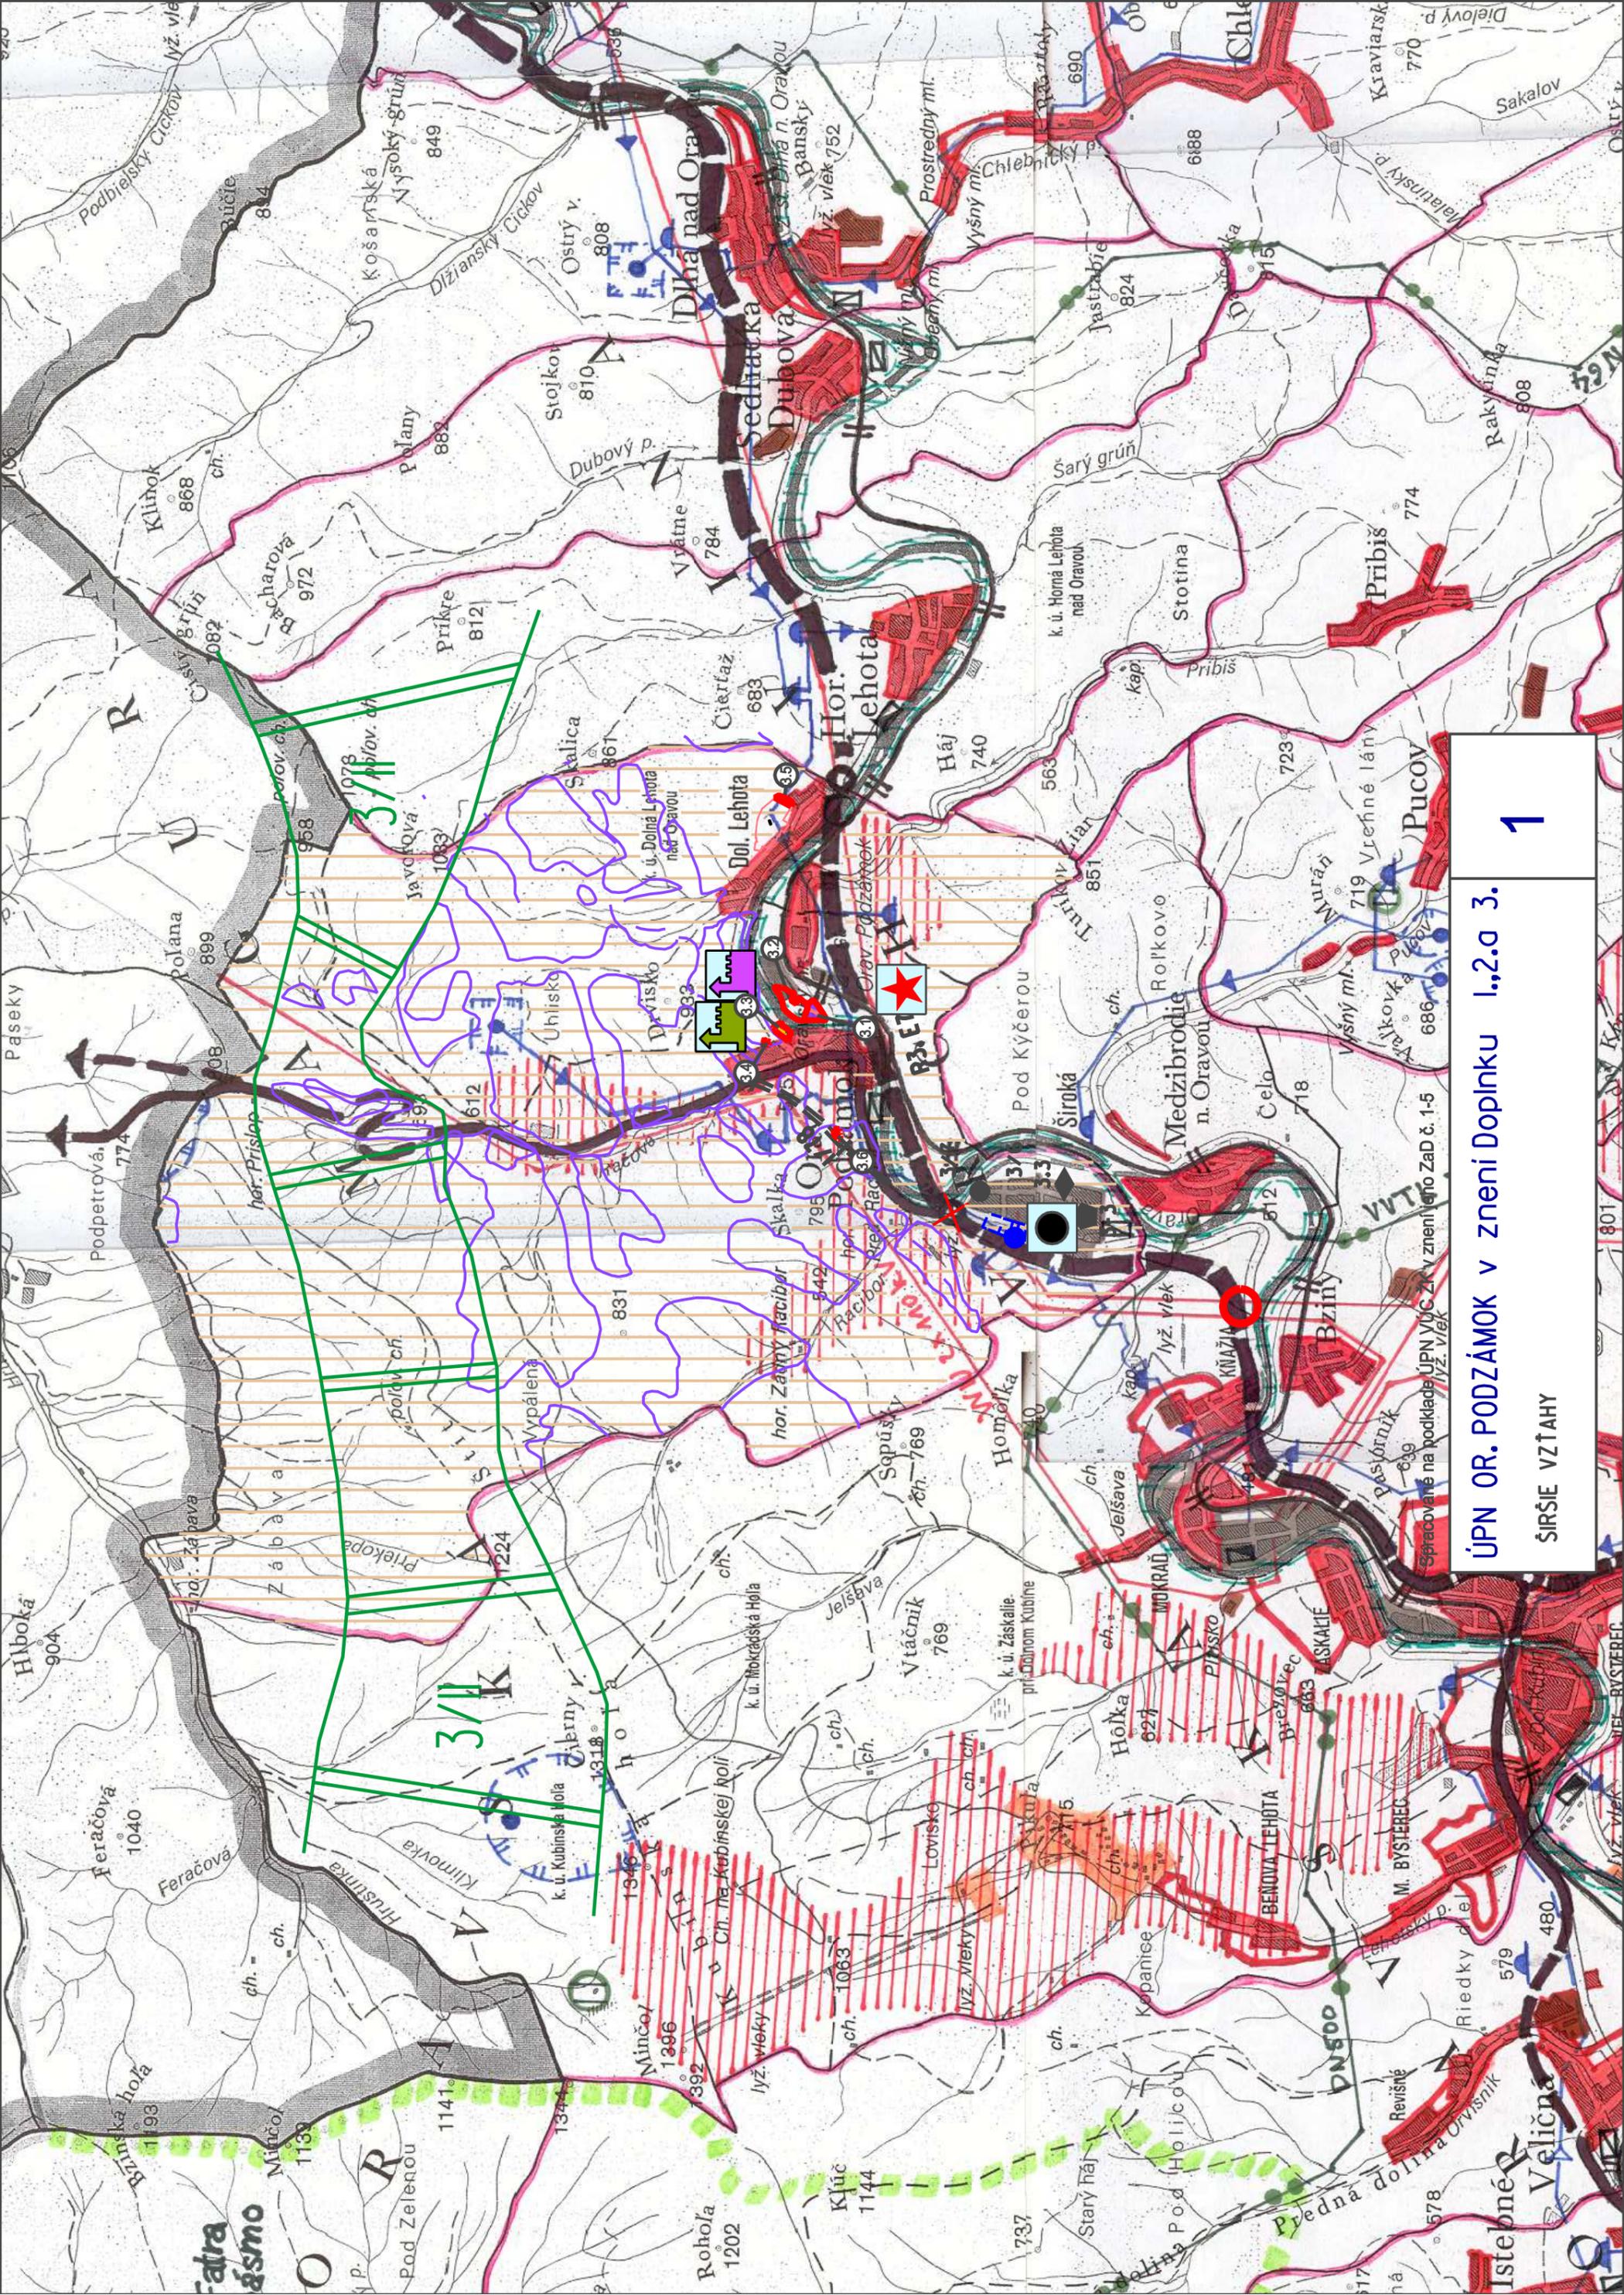


ÚPN OR. PODZÁMOK v znení Doplnku 1.2.0 3.

ŠIRŠIE VZŤAHY

1

Spracované na podklade ÚPN VÚC Zr. v znení č. 1-5
lyž. vleky

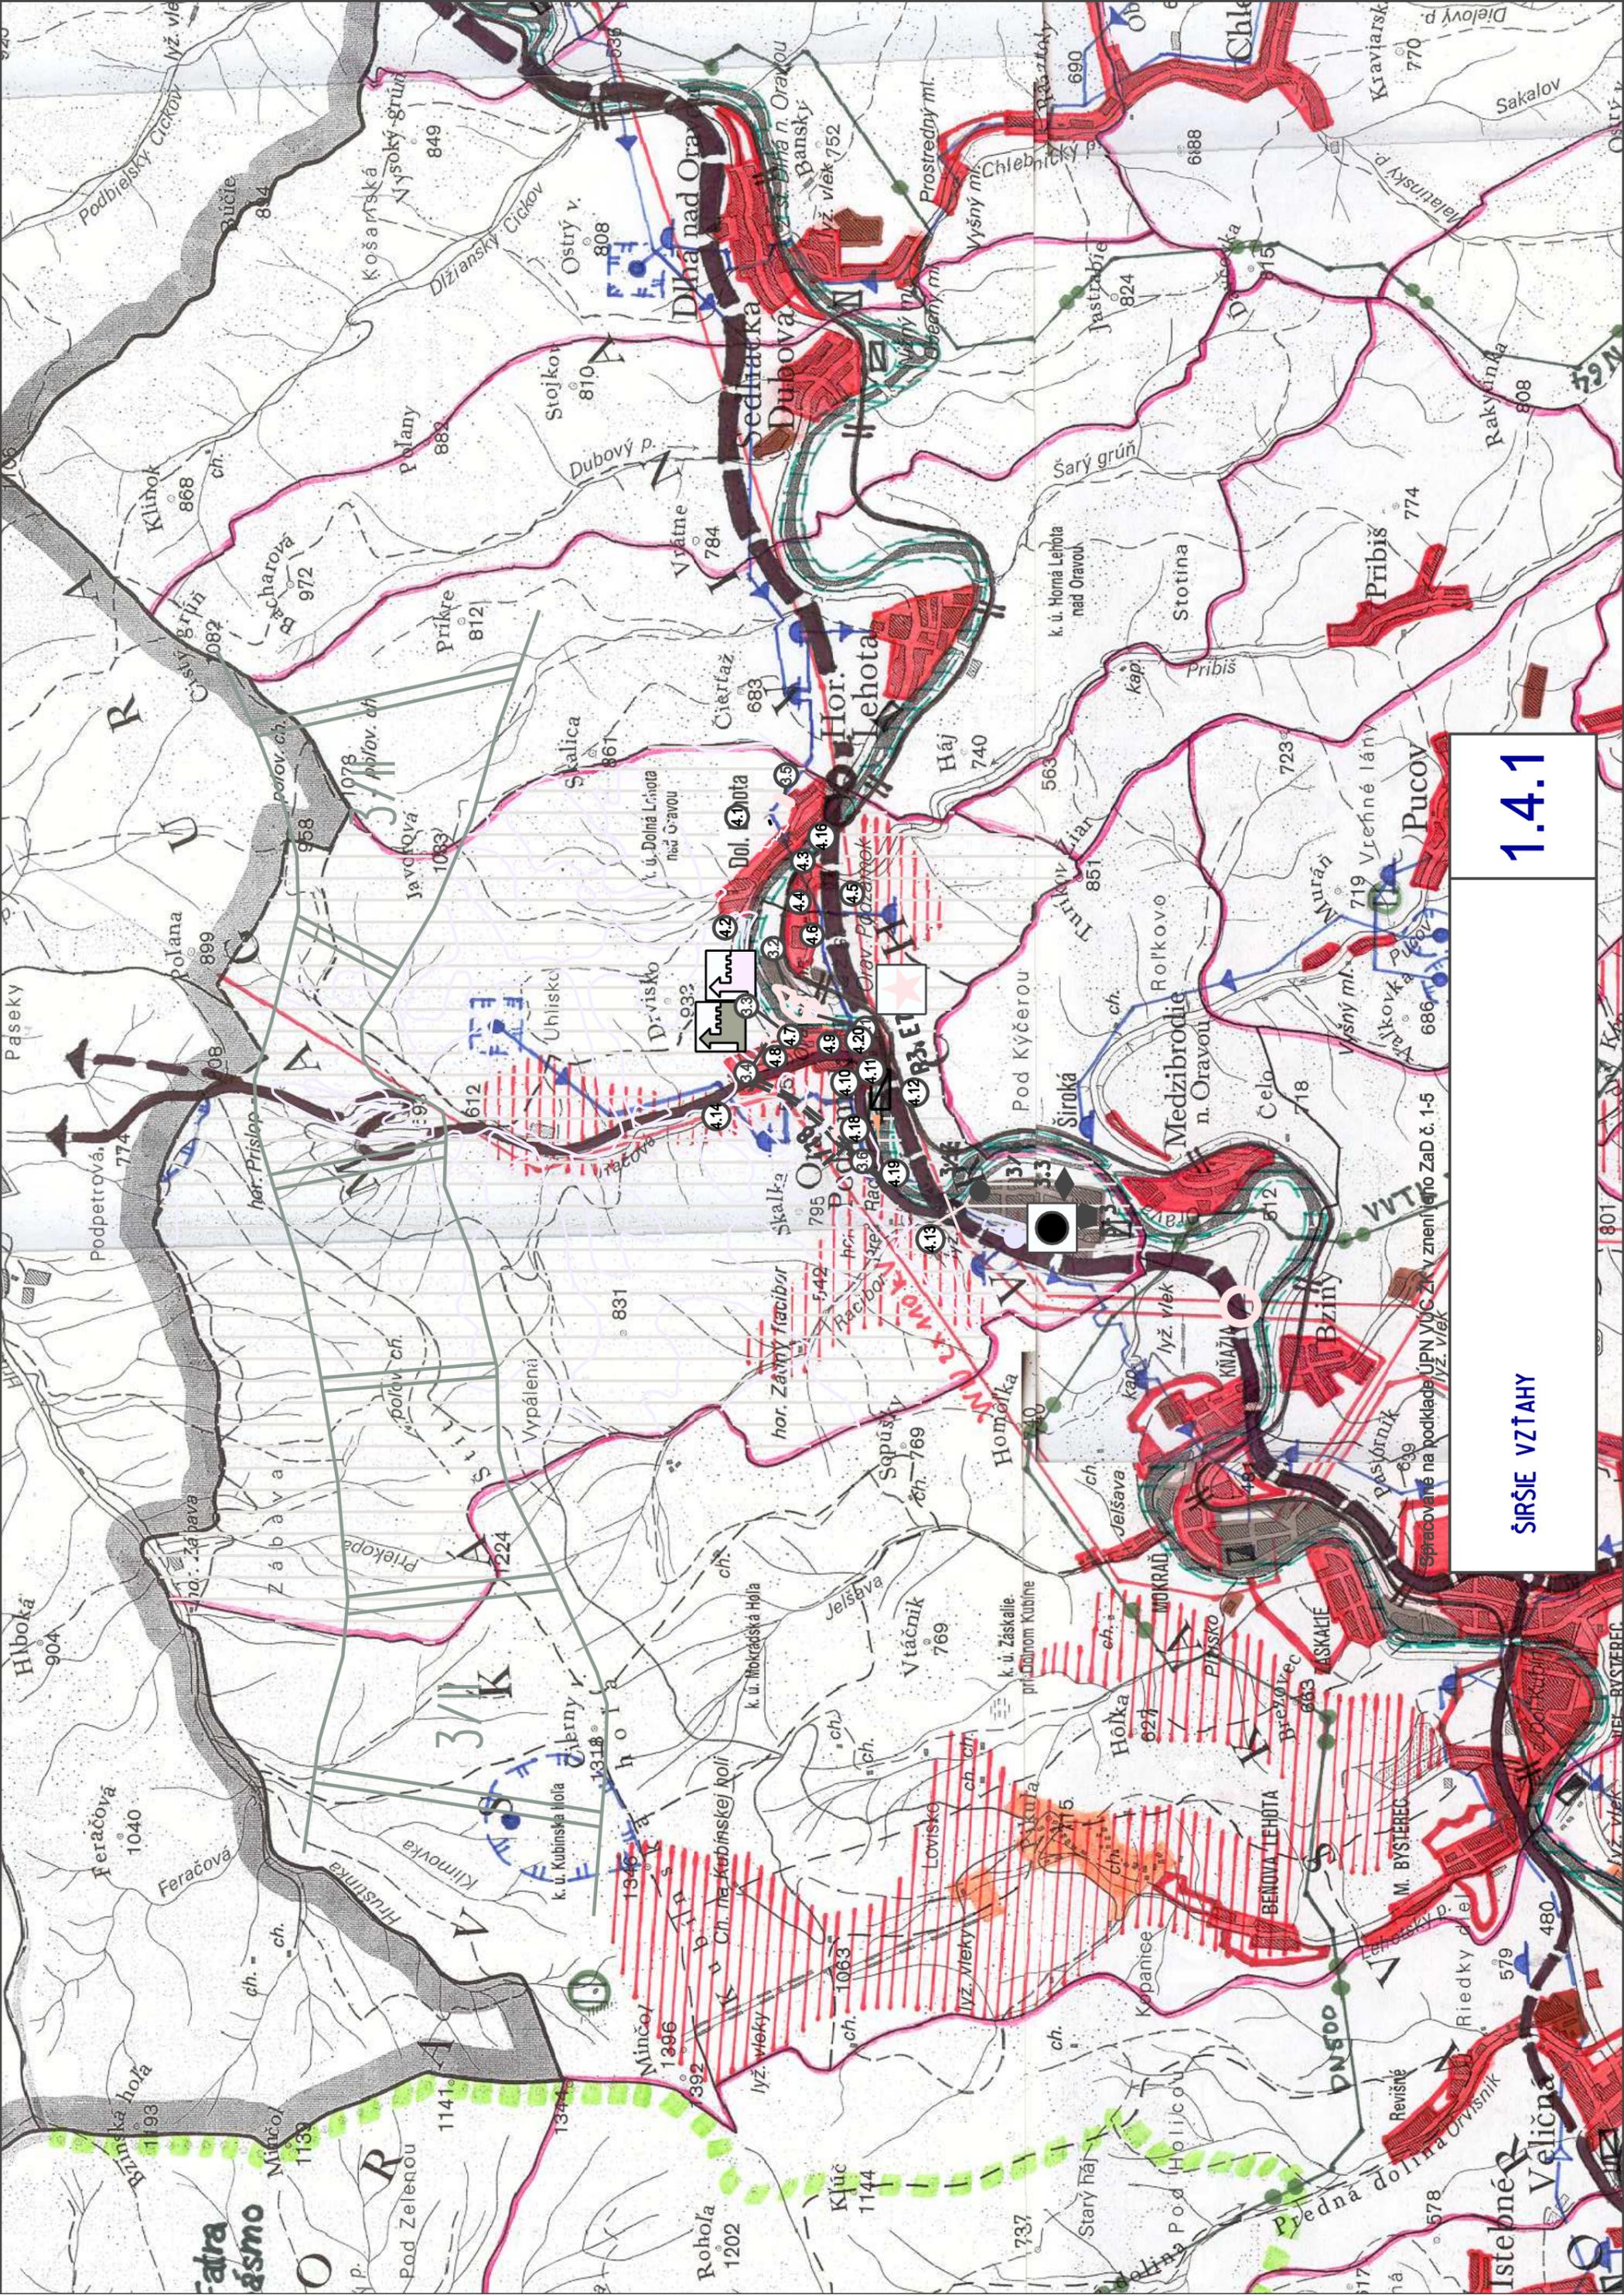

1.4.1

SÍRSIE VZŤAHY

Spracované na podklade ÚPN VÚC Zrúzy znením zo Zč. 1-5
lyž. vleky