


# ÚPNĚ OBCE ORAVSKÝ PODZÁMOK




## ZMENY a DOPLNKY č. 4

Návrh na prerokovanie

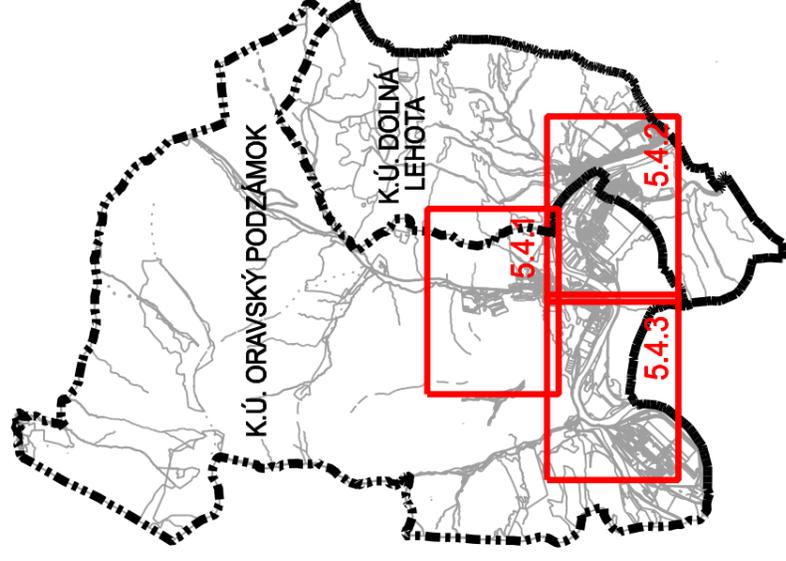

Zoznam lokalít riešených v rámci zmien a doplnkov č.4:


- 4.1 - R-24, zosúladienie skutkového stavu v území
- 4.2 - ZC-4, nová - cintorín
- 4.3 - DP-01, doplnenie - mimoúrovňové krížovanie železnice
- 4.4 - ZV-06, zmena - z navrhovaného obytného územia na verejnú zeleň
- 4.5 - PK, zmena - z funkcie športu na poľnohospodársku krajinu
- 4.6 - PK, odstránenie zrejmej chyby
- 4.7 - DP-02, zmena - z navrhovaných plôch zmiešaného územia na parkovisko
- 4.8 - DP-03, zmena - zo sprievodnej zelene na parkovisko
- 4.9 - R-25 + LO, doplnenie - nové rekreačné územie
- 4.10 - ZÚ-11, zmena - z obytného územia na zmiešané územie
- 4.11 - OV-07, zmena - z navrhovaného zmiešaného územia na plochy občianskej vybavenosti
- 4.12 - TV-10, zmena - z navrhovaného zmiešaného územia na plochu technickej infraštruktúry
- 4.13 - R-09, zmena - z navrhovanej polyfunkčnej plochy na rekreáciu
- 4.14 - ZC-2, doplnenie - cintorín
- 4.15 - doplnenie chodníka - návrh
- 4.16 - zmena, vypustenie OP R3 v z. ú. obce
- 4.17 - cyklotrasa, návrh
- 4.18 - R-26, doplnenie - nové rekreačné územie
- 4.19 - DP-04, doplnenie - nové premostenie
- 4.20 - R-27, doplnenie - rozhľadňa + turistický chodník

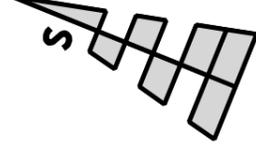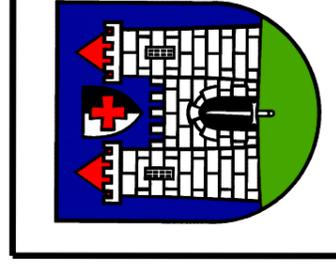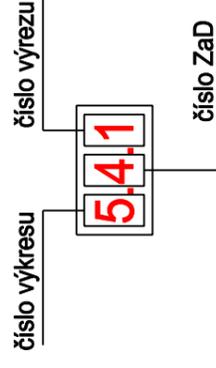


DOKUMENTÁCIA	ÚPN OR. PODZÁMOK ZoD č.4
NÁZOV VÝKRESU	VÝKRES RIEŠENIA VEREJNÉHO DOPRAVNÉHO VYBAVENIA
OBSTARÁVATEL	OBEC ORAVSKÝ PODZÁMOK
SPRACOVATEL	ENDE, s.r.o.
HL. REŠITEĽ	ING. ARCH. ELEONÓRA HEJZLAROVÁ
AUTOR VÝKRESU	EVA TELÚCHOVÁ
DÁTUM	MÁJ 2025
	MIERKA 1:5 000
	č. VÝKRESU
	5.4.

# LEGENDA

STAV

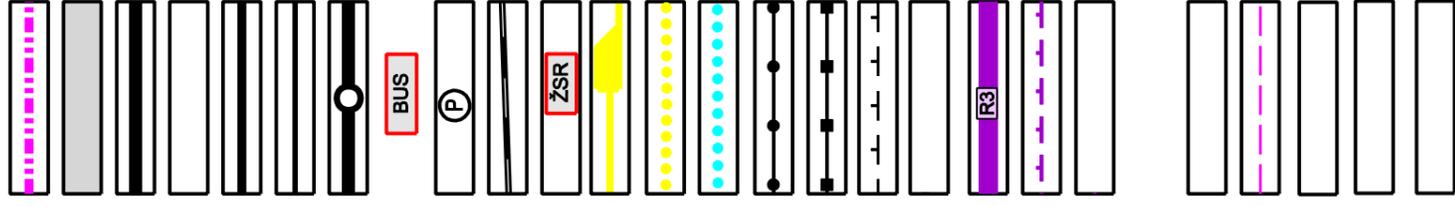

NÁVRH

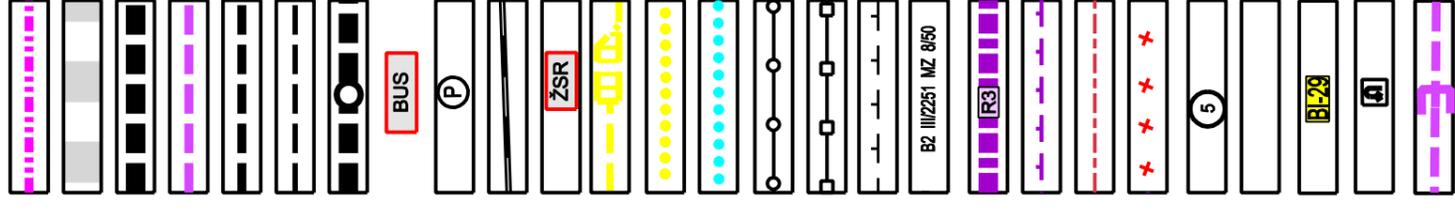

HRANICA KATASTRÁLNEHO ÚZEMIA

ZASTAVANÉ PLOCHY

CESTY I. TRIEDY

NÁVRH TRASY PRELOŽKY I/78

CESTY III. TRIEDY

OBSLUŽNÉ KOMUNIKÁCIE

ÚROVNOVÉ KRIŽOVATKY

AUTOBUSOVÉ ZASTÁVKY

VEREJNÉ PARKOVISKÁ

ŽELEZNICA

ŽELEZNIČNÉ STANICE

HLAVNÉ PEŠIE TRASY A PRIESTRANSTVÁ

VYCHÁDKOVÉ A TURISTICKÉ PEŠIE TRASY

CYKLOTURISTICKÉ TRASY

LYŽIARSKY VLEK

SEDAČKOVÁ LANOVKA

OCHRANNÉ PÁSMA

FUNKČNÉ TRIEDY A KATEGÓRIE KOMUNIKÁCIÍ

RÝHLOSTNÁ CESTA R3

OCHRANNÉ PÁSMO RÝCHLOSTNEJ CESTY R3

ÚZEMNÁ REZERVA RÝCHLOSTNEJ CESTY R3

JAVY ZRUŠENÉ, NEPLATNÉ ÚDAJE

OZNAČENIE LOKALITY V ZAD Č.2

IZOCHRÓNY PEŠEJ DOSTUPNOSTI HROMADNEJ DOPRAVY

HLAVNÁ FUNKCIA A OZNAČENIE FUNKČNEJ PLOCHY

OTÁČACIE "KLADIVO" PRE VOZIDLÁ

NÁVRH TRASY PRELOŽKY I/78 - V TUNELI


( znázornený v podklade a doplnený do legendy )

# LEGENDA

STAV NÁVRH




ZASTAVANÉ PLOCHY

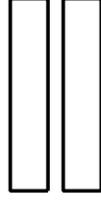


OBSLUŽNÉ KOMUNIKÁCIE  
ÚROVNOVÉ KRIŽOVATKY




VEREJNÉ PARKOVISKÁ

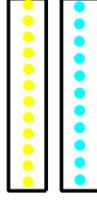

VYCHÁDKOVÉ A TURISTICKÉ PEŠIE TRASY  
CYKLOTURISTICKÉ TRASY

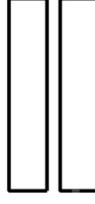


OCHRANNÉ PÁSMA  
FUNKČNÉ TRIEDY A KATEGÓRIE CIEST

 

JAVY ZRUŠENÉ, NEPLATNÉ ÚDAJE  
OZNAČENIE LOKALITY V ZsD č.4



HLAVNÁ FUNKCIA A OZNAČENIE FUNKČNEJ PLOCHY

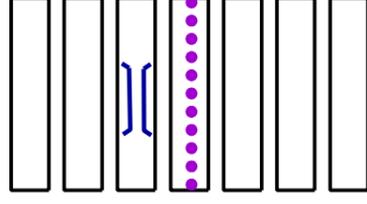


MIMOÚROVŇOVÉ KRIŽOVANIE ŽELEZNICE  
MOST  
LAVICA PRE PEŠÍCH  
EXISTUJÚCA NADRADENÁ CYKLOTRASA  
ROZHLADŇA  
PLOCHY VEREJNEJ ZELENE  
PLOCHY PPF

# LEGENDA

## STAV



## NÁVRH

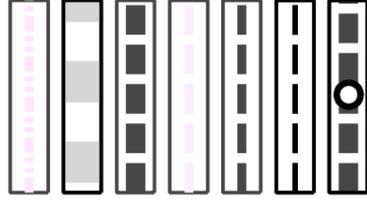

HRANICA KATASTRÁLNEHO ÚZEMIA

ZASTAVANÉ PLOCHY

CESTY I. TRIEDY

NÁVRH TRASY PRELOŽKY I/78

CESTY III. TRIEDY

OBSLUŽNÉ KOMUNIKÁCIE

ÚROVNOVÉ KRIŽOVATKY

AUTOBUSOVÉ ZASTÁVKY

VEREJNÉ PARKOVISKÁ

ŽELEZNICA

ŽELEZNIČNÉ STANICE

HLAVNÉ PEŠIE TRASY A PRIESTRANSTVÁ

VYCHÁDKOVÉ A TURISTICKÉ PEŠIE TRASY

CYKLOTURISTICKÉ TRASY

LYŽIARSKY VLEK

SEDAČKOVÁ LANOVKA

OCHRANNÉ PÁSMA

FUNKČNÉ TRIEDY A KATEGÓRIE GESTUNIKÁCIÍ

RÝHLOSTNÁ CESTA R3

OCHRANNÉ PÁSMO RÝCHLOSTNEJ CESTY R3

ÚZEMNÁ REZERVA RÝCHLOSTNEJ CESTY R3

JAVY ZRUŠENÉ, NEPLATNÉ ÚDAJE

OZNAČENIE LOKALITY V ZsD č.4

IZOCHRÓNY PEŠEJ DOSTUPNOSTI HROMADNEJ DOPRAVY

HLAVNÁ FUNKCIA A OZNAČENIE FUNKČNEJ PLOCHY

OTÁČACIE "KLADIVO" PRE VOZIDLÁ

NÁVRH TRASY PRELOŽKY I/78 - V TUNELI

( znázornený v podklade a doplnený do legendy )

MIMOUROVŇOVÉ KRIŽOVANIE ŽELEZNICE

MOST

LAVICA PRE PEŠÍCH

EXISTUJÚCA NADRADENÁ CYKLOTRASA

ROZHLADŇA

PLOCHY VEREJNEJ ZELENE

PLOCHY PPF

BUS

(P)

žsR

B2 112/251 MC3/6/0

R3

(4.2)

0P-01

41

BUS

(P)

žsR

R3

(4.2)

0P-01

41

MOST


LAVICA PRE PEŠÍCH

EXISTUJÚCA NADRADENÁ CYKLOTRASA

ROZHLADŇA

PLOCHY VEREJNEJ ZELENE

PLOCHY PPF

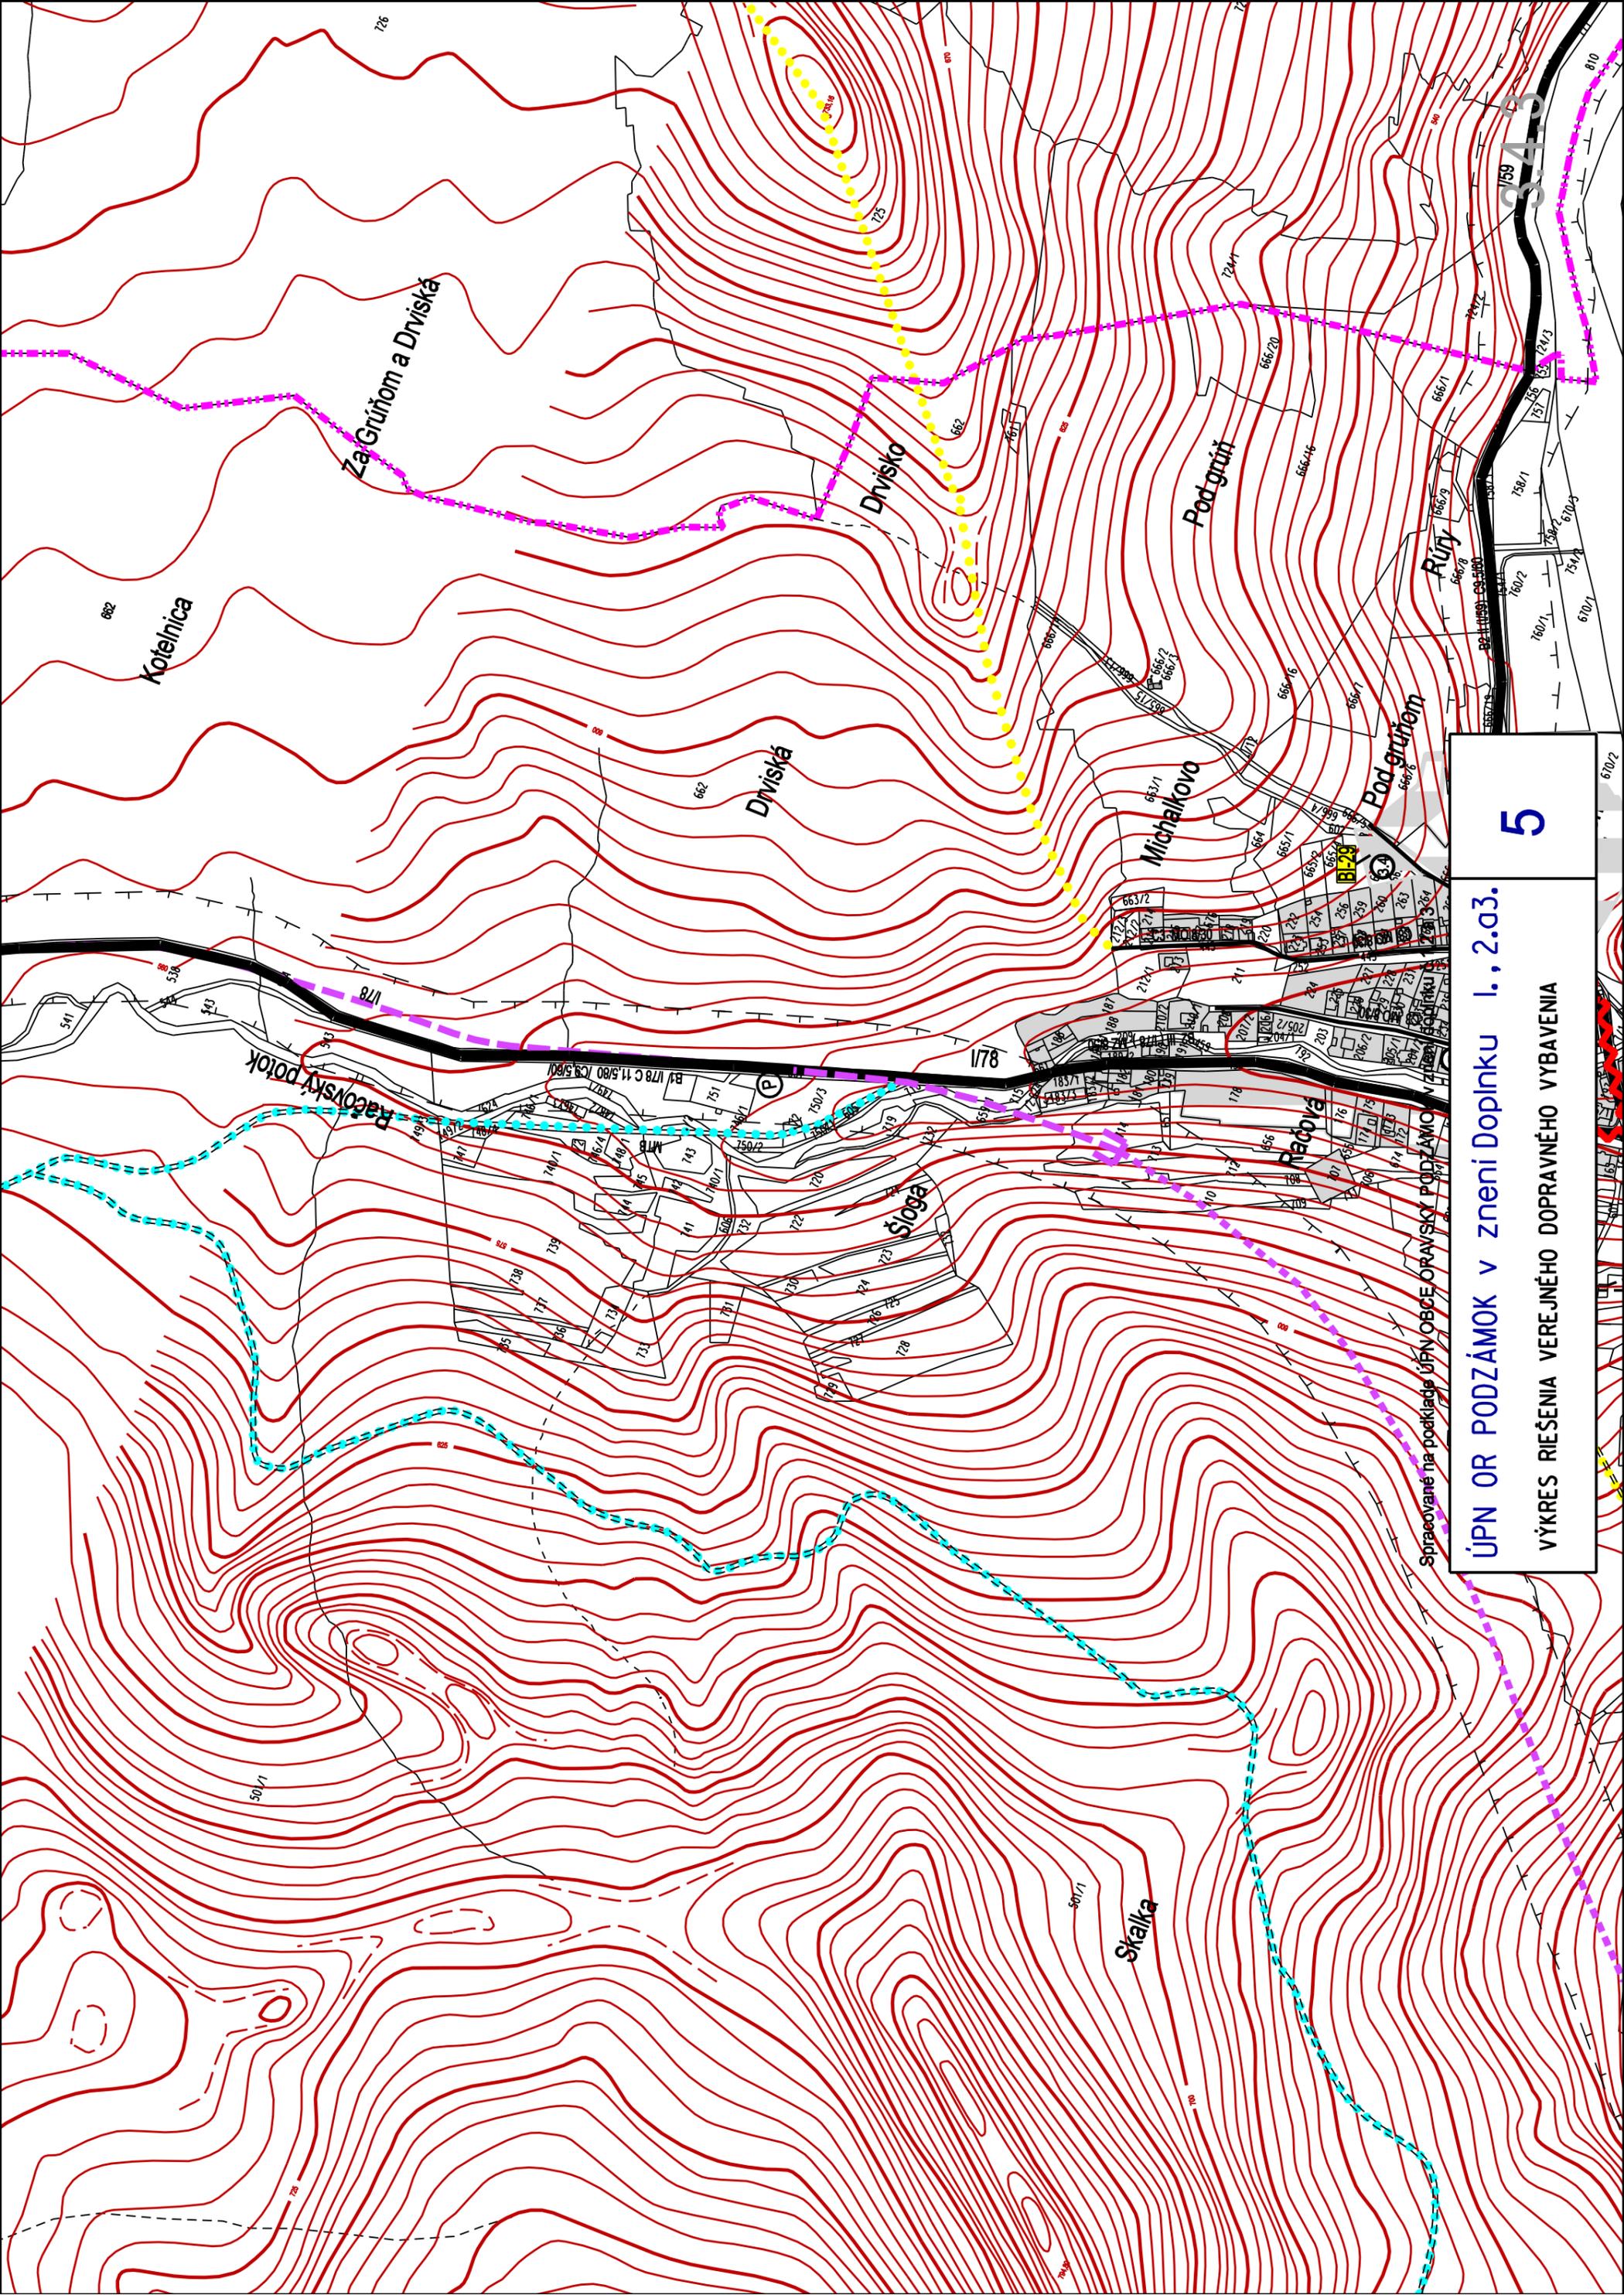

Spracované na podklade ÚPN OBCE ORAVSKÝ PODZÁMOK

# ÚPN OR PODZÁMOK v znení Doplnku I., 2.03.

## VÝKRES RIEŠENIA VEREJNÉHO DOPRAVNÉHO VYBAVENIA

5

343




VÝKRES RIEŠENIA VEREJNÉHO DOPRAVNÉHO VYBAVENIA

5.4.1

5.4.3

5.4.2

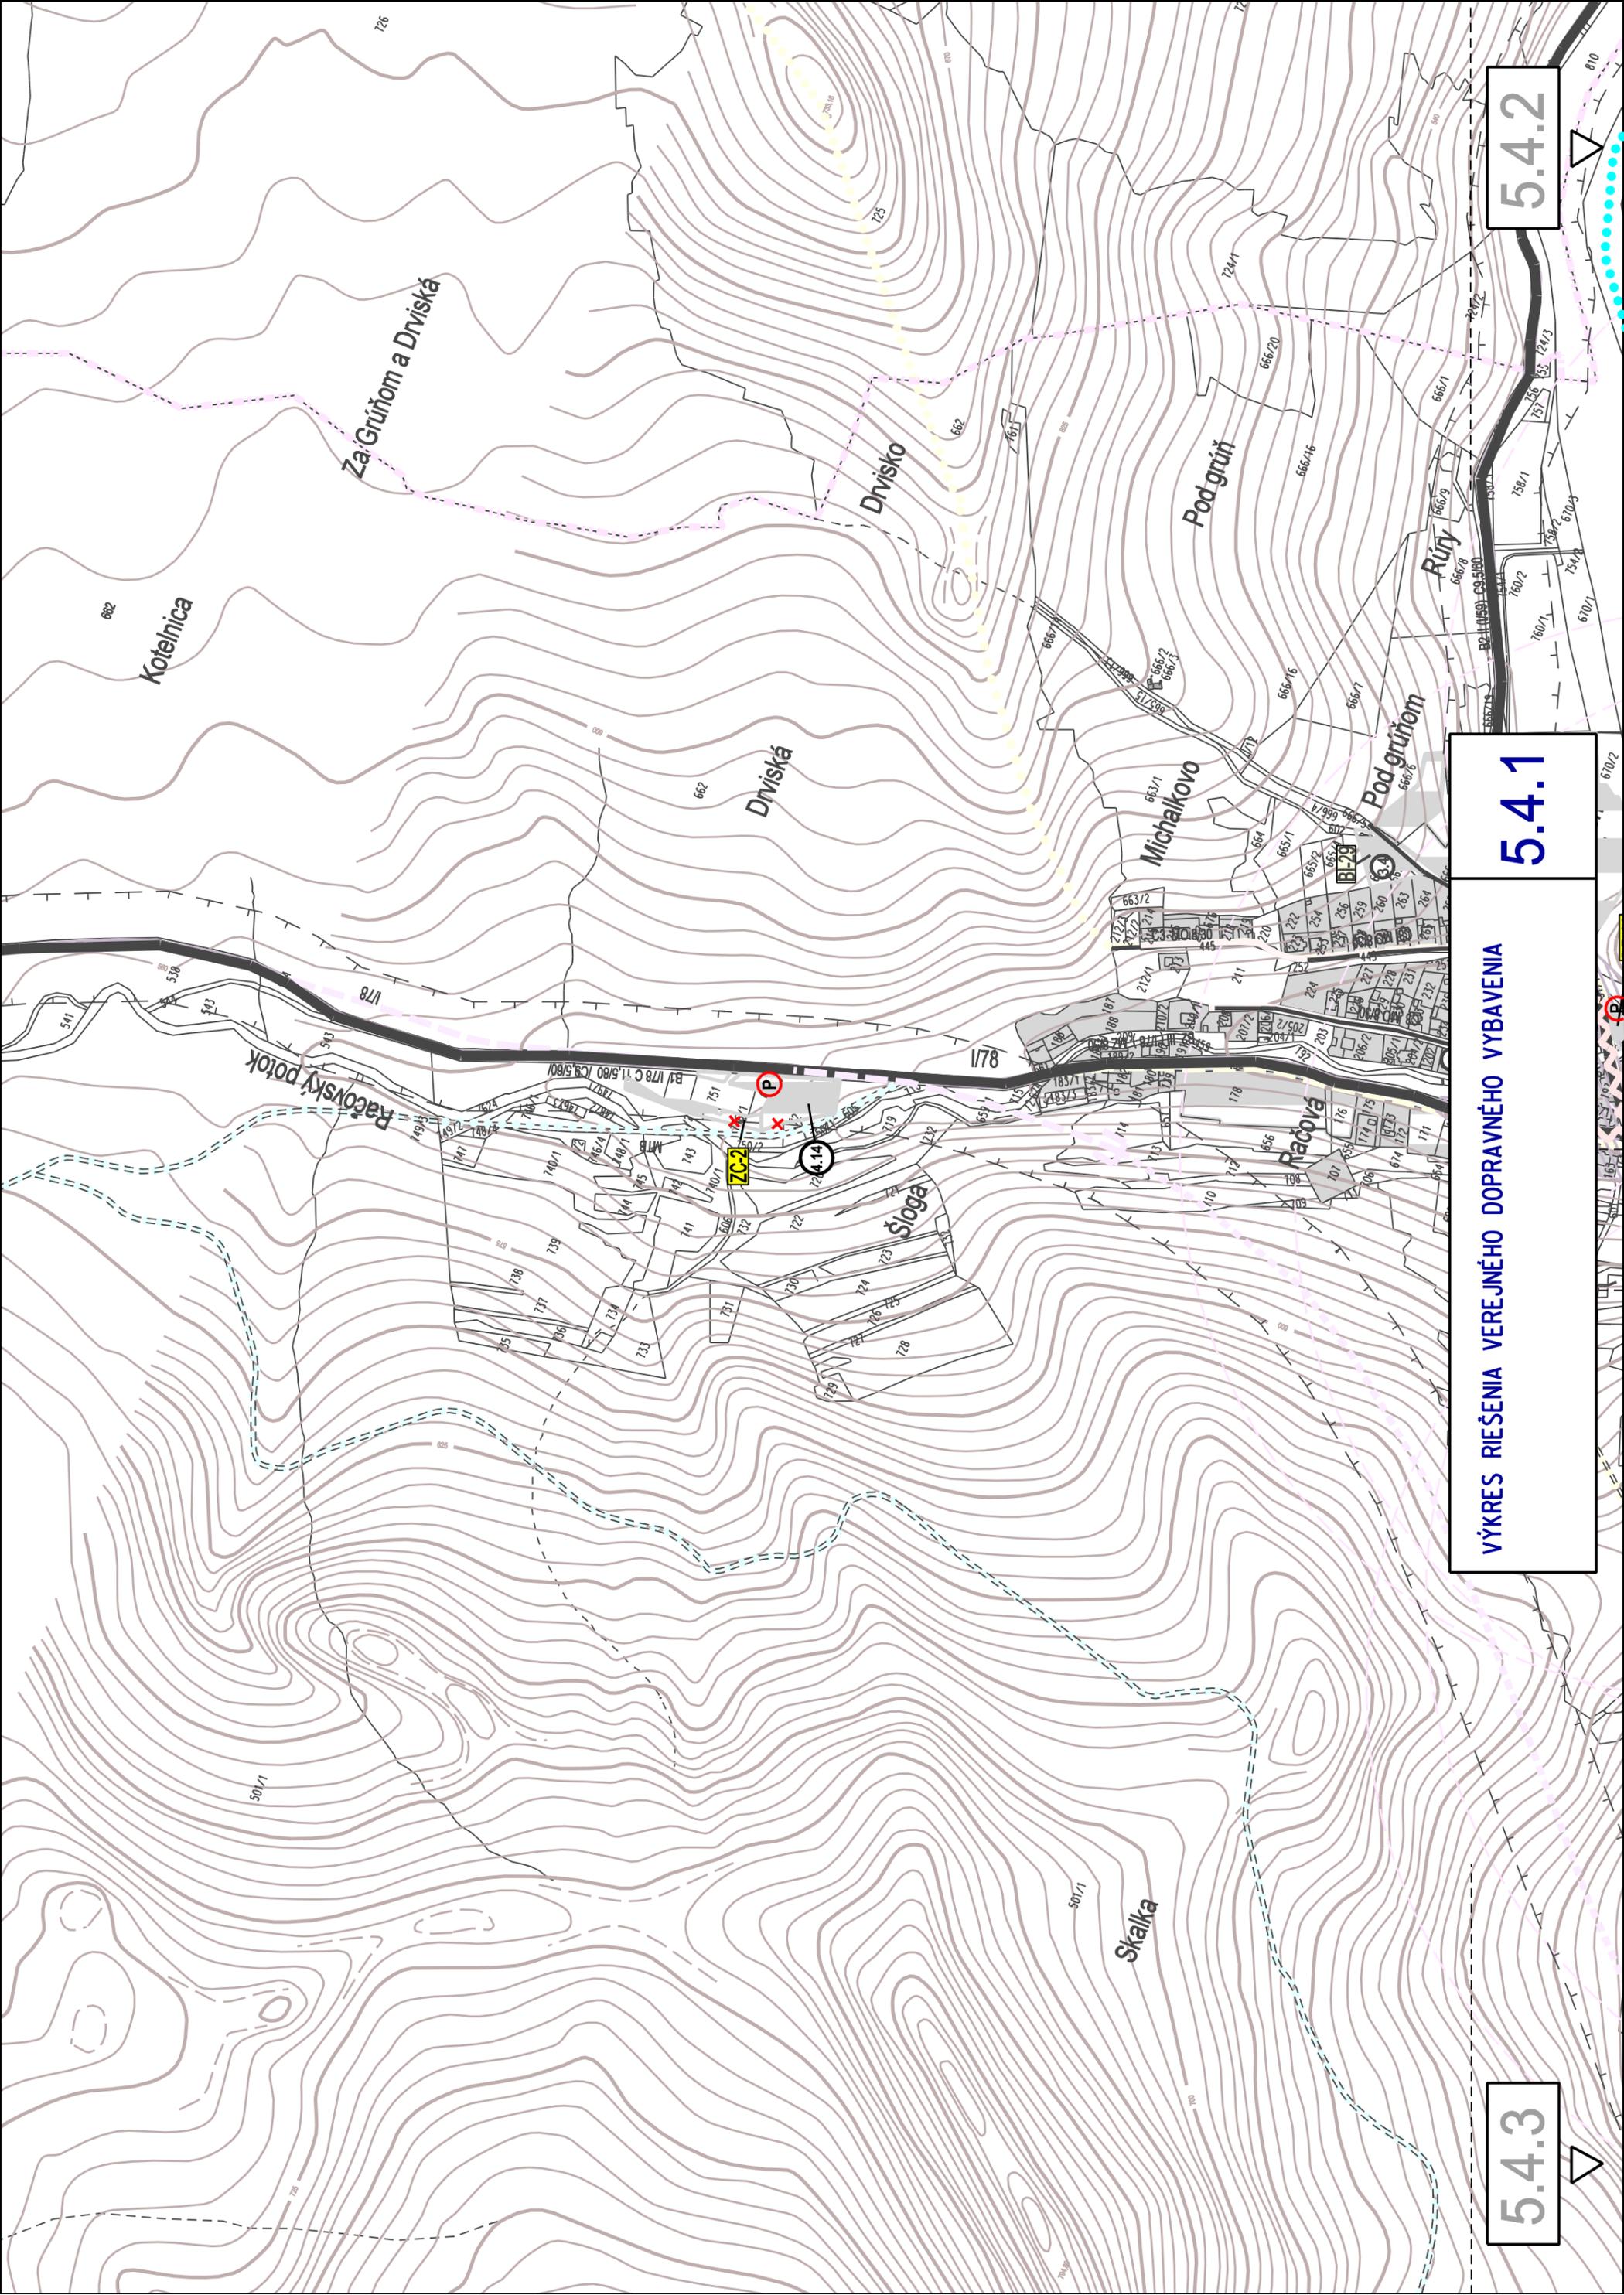


5.4.2

5.4.1

VÝKRES RIEŠENIA VEREJNÉHO DOPRAVNÉHO VYBAVENIA

5.4.3

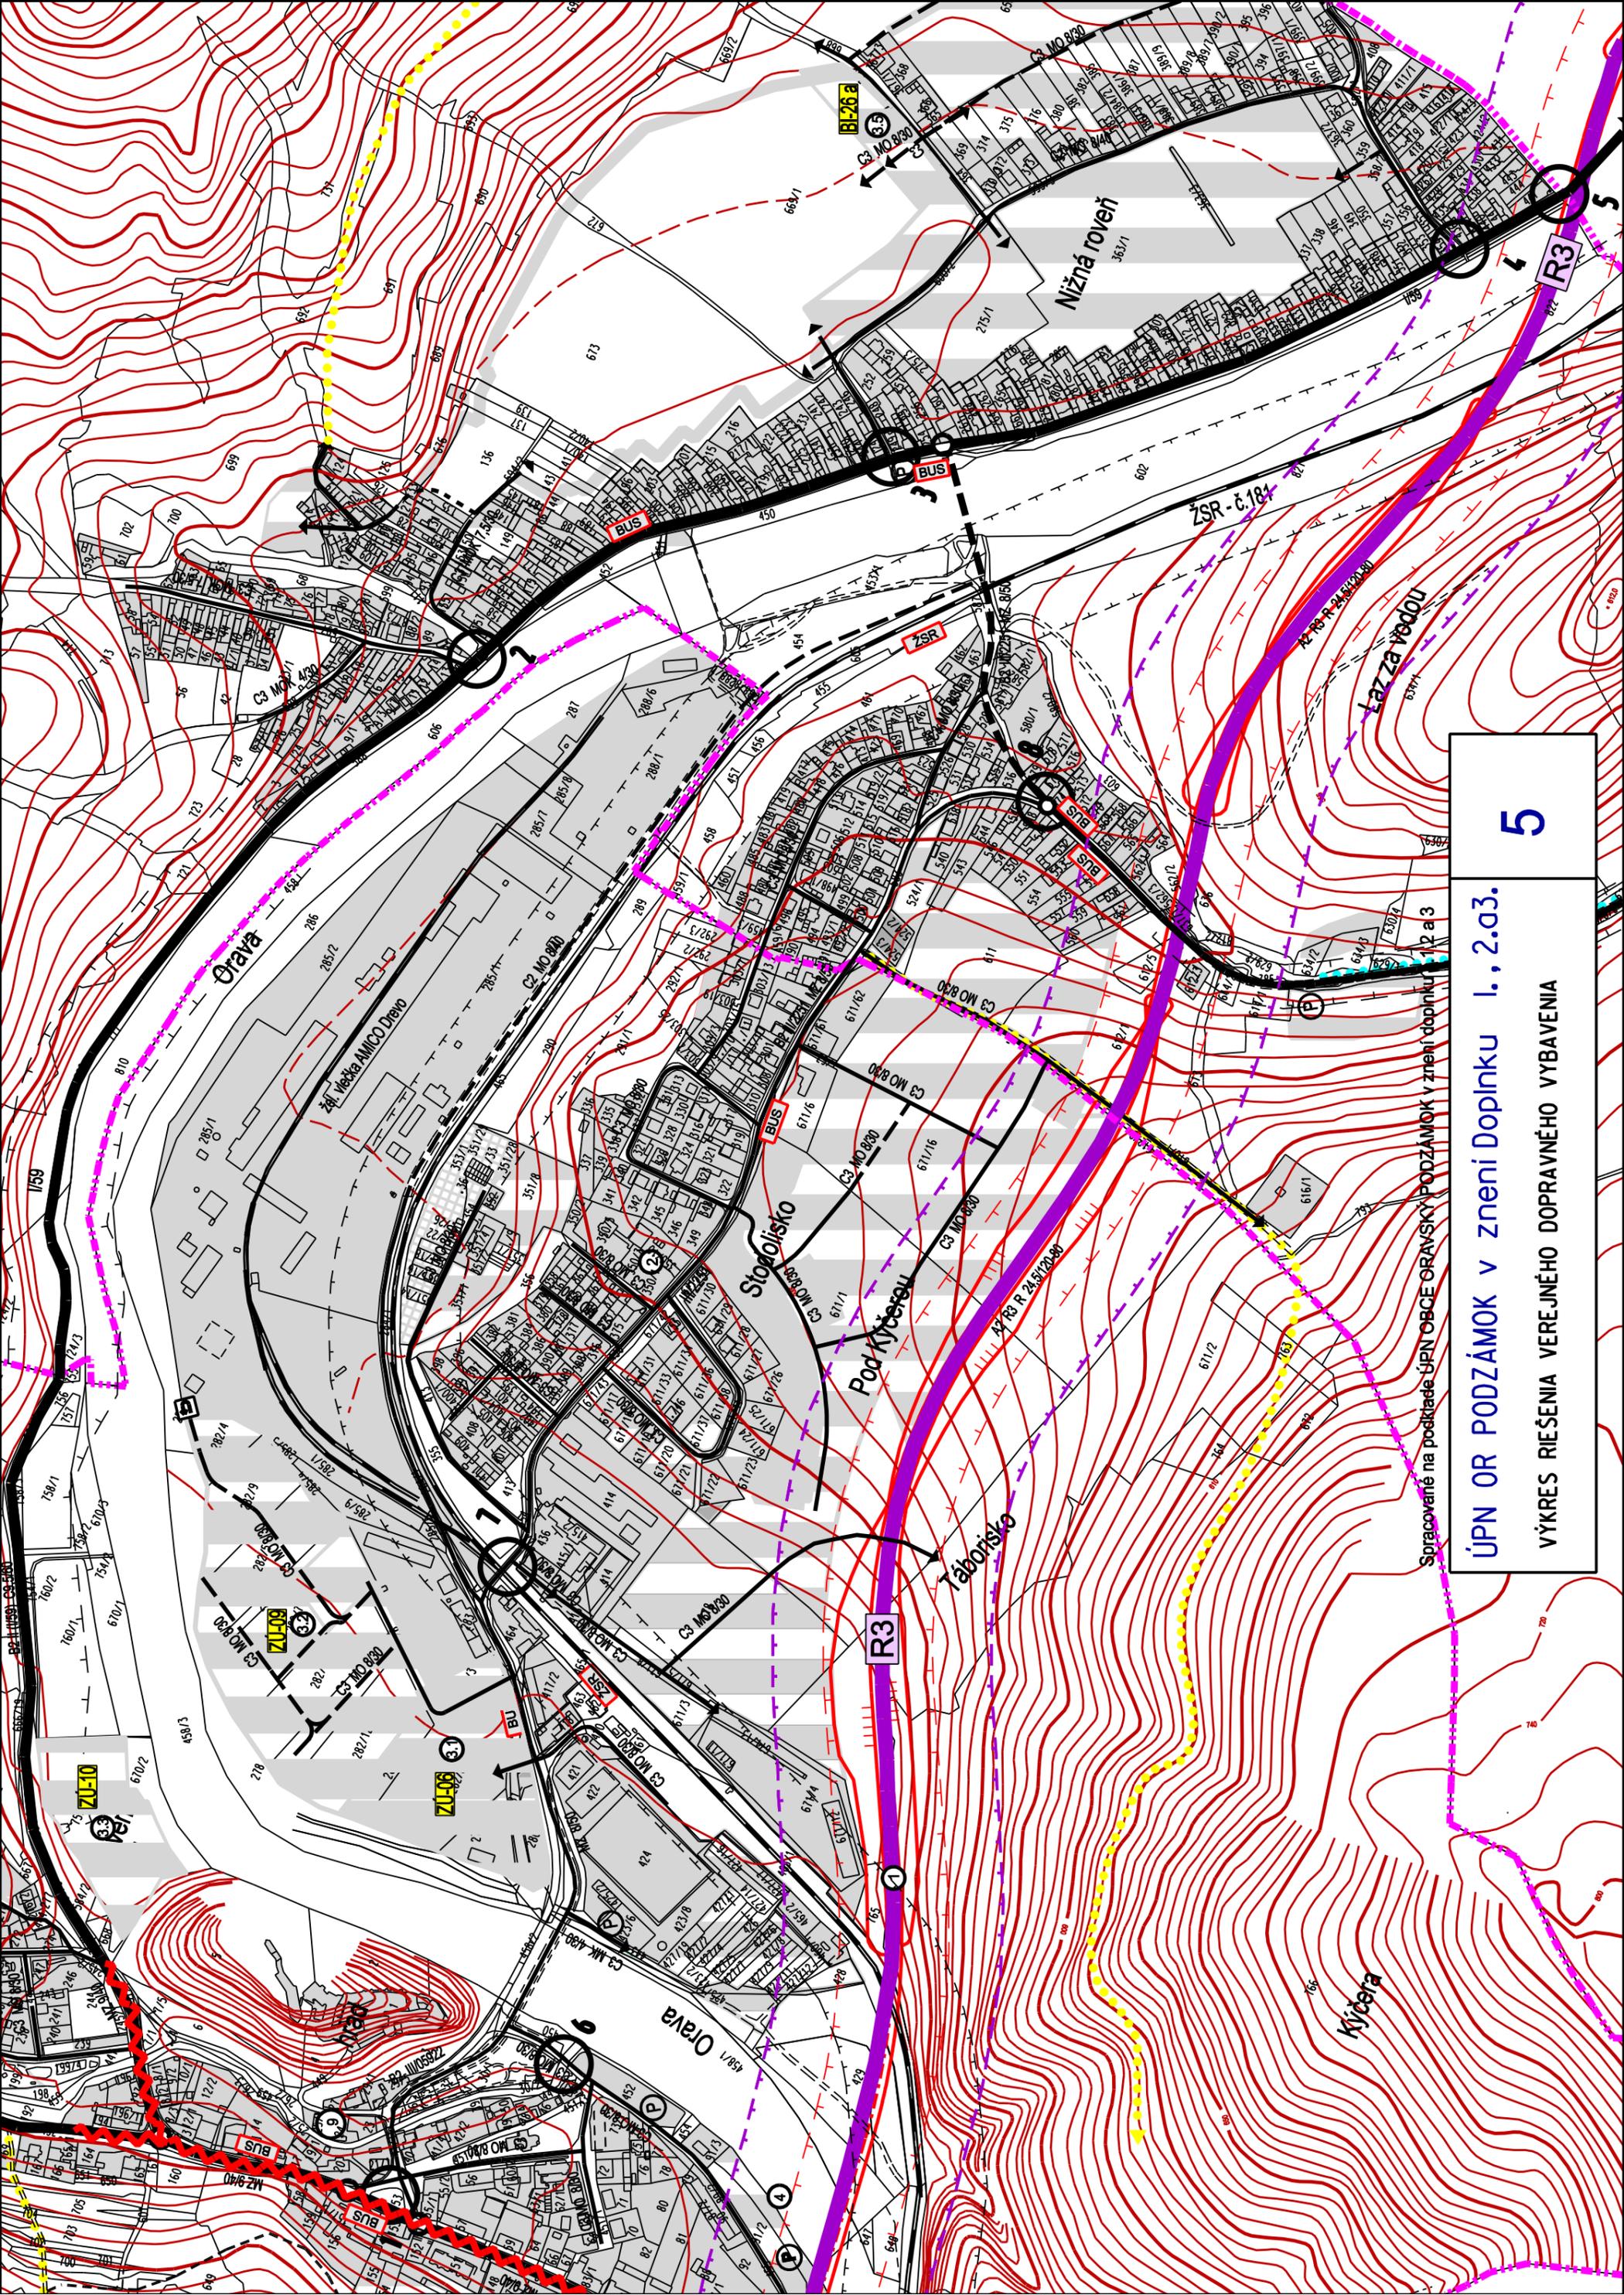

Spracované na podklade ÚPN OBCE ORAVSKÝ PODZÁMOK v znení doplnku 12 a 3

**5**

**ÚPN OR PODZÁMOK v znení Doplnku 1., 2.03.**


**VÝKRES RIEŠENIA VEREJNÉHO DOPRAVNÉHO VYBAVENIA**







5.4.1

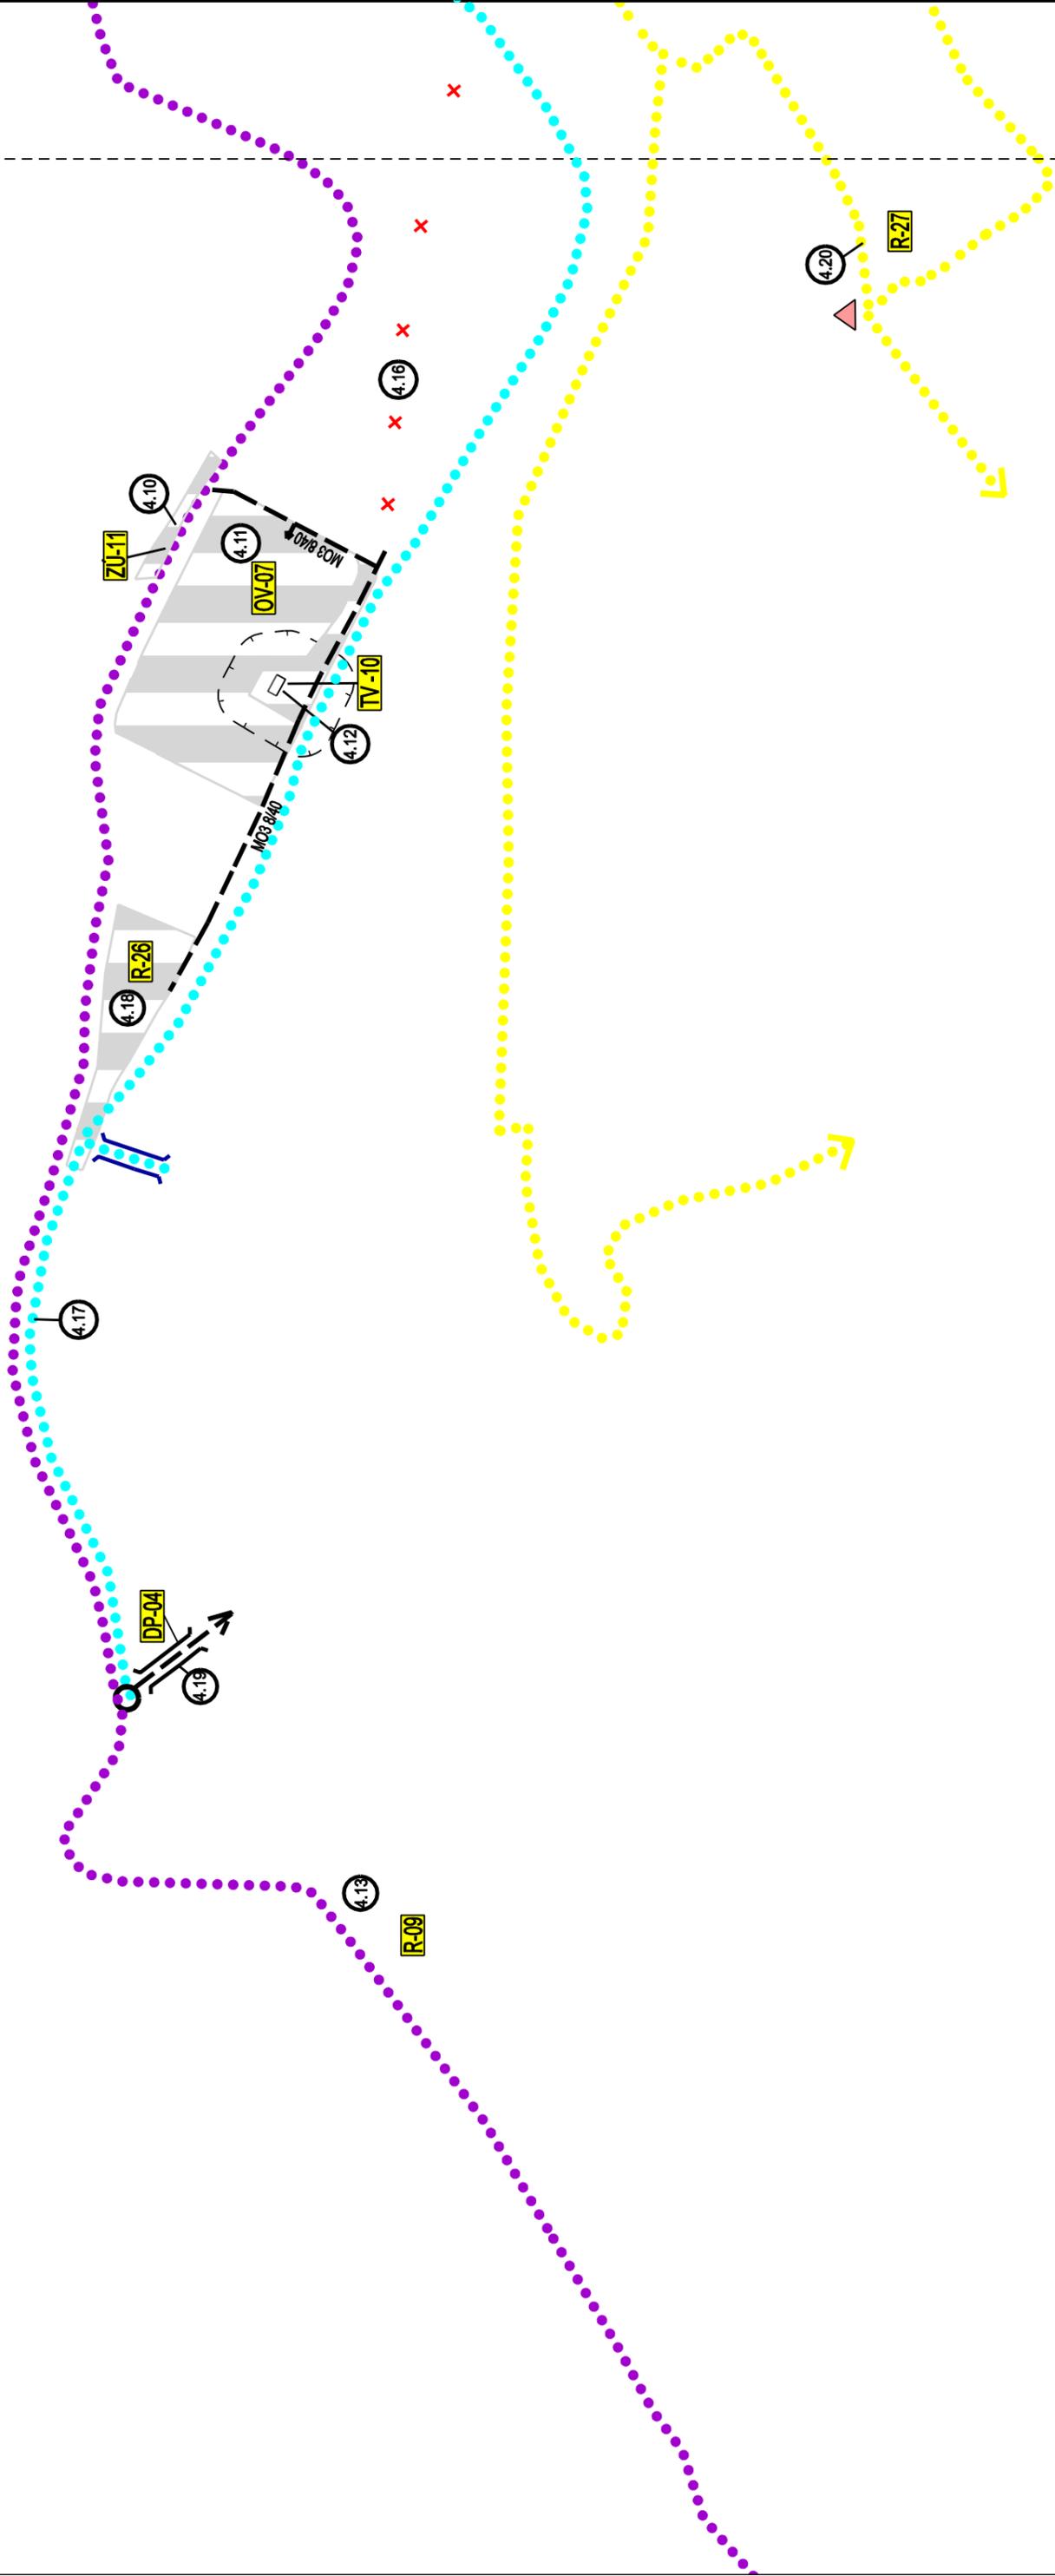

5.4.2

VÝKRES RIEŠENIA VEREJNÉHO DOPRAVNÉHO VYBAVENIA

5.4.3



5.4.1

5.4.2

5.4.3

VÝKRES RIEŠENIA VEREJNÉHO DOPRAVNÉHO VYBAVENIA

