


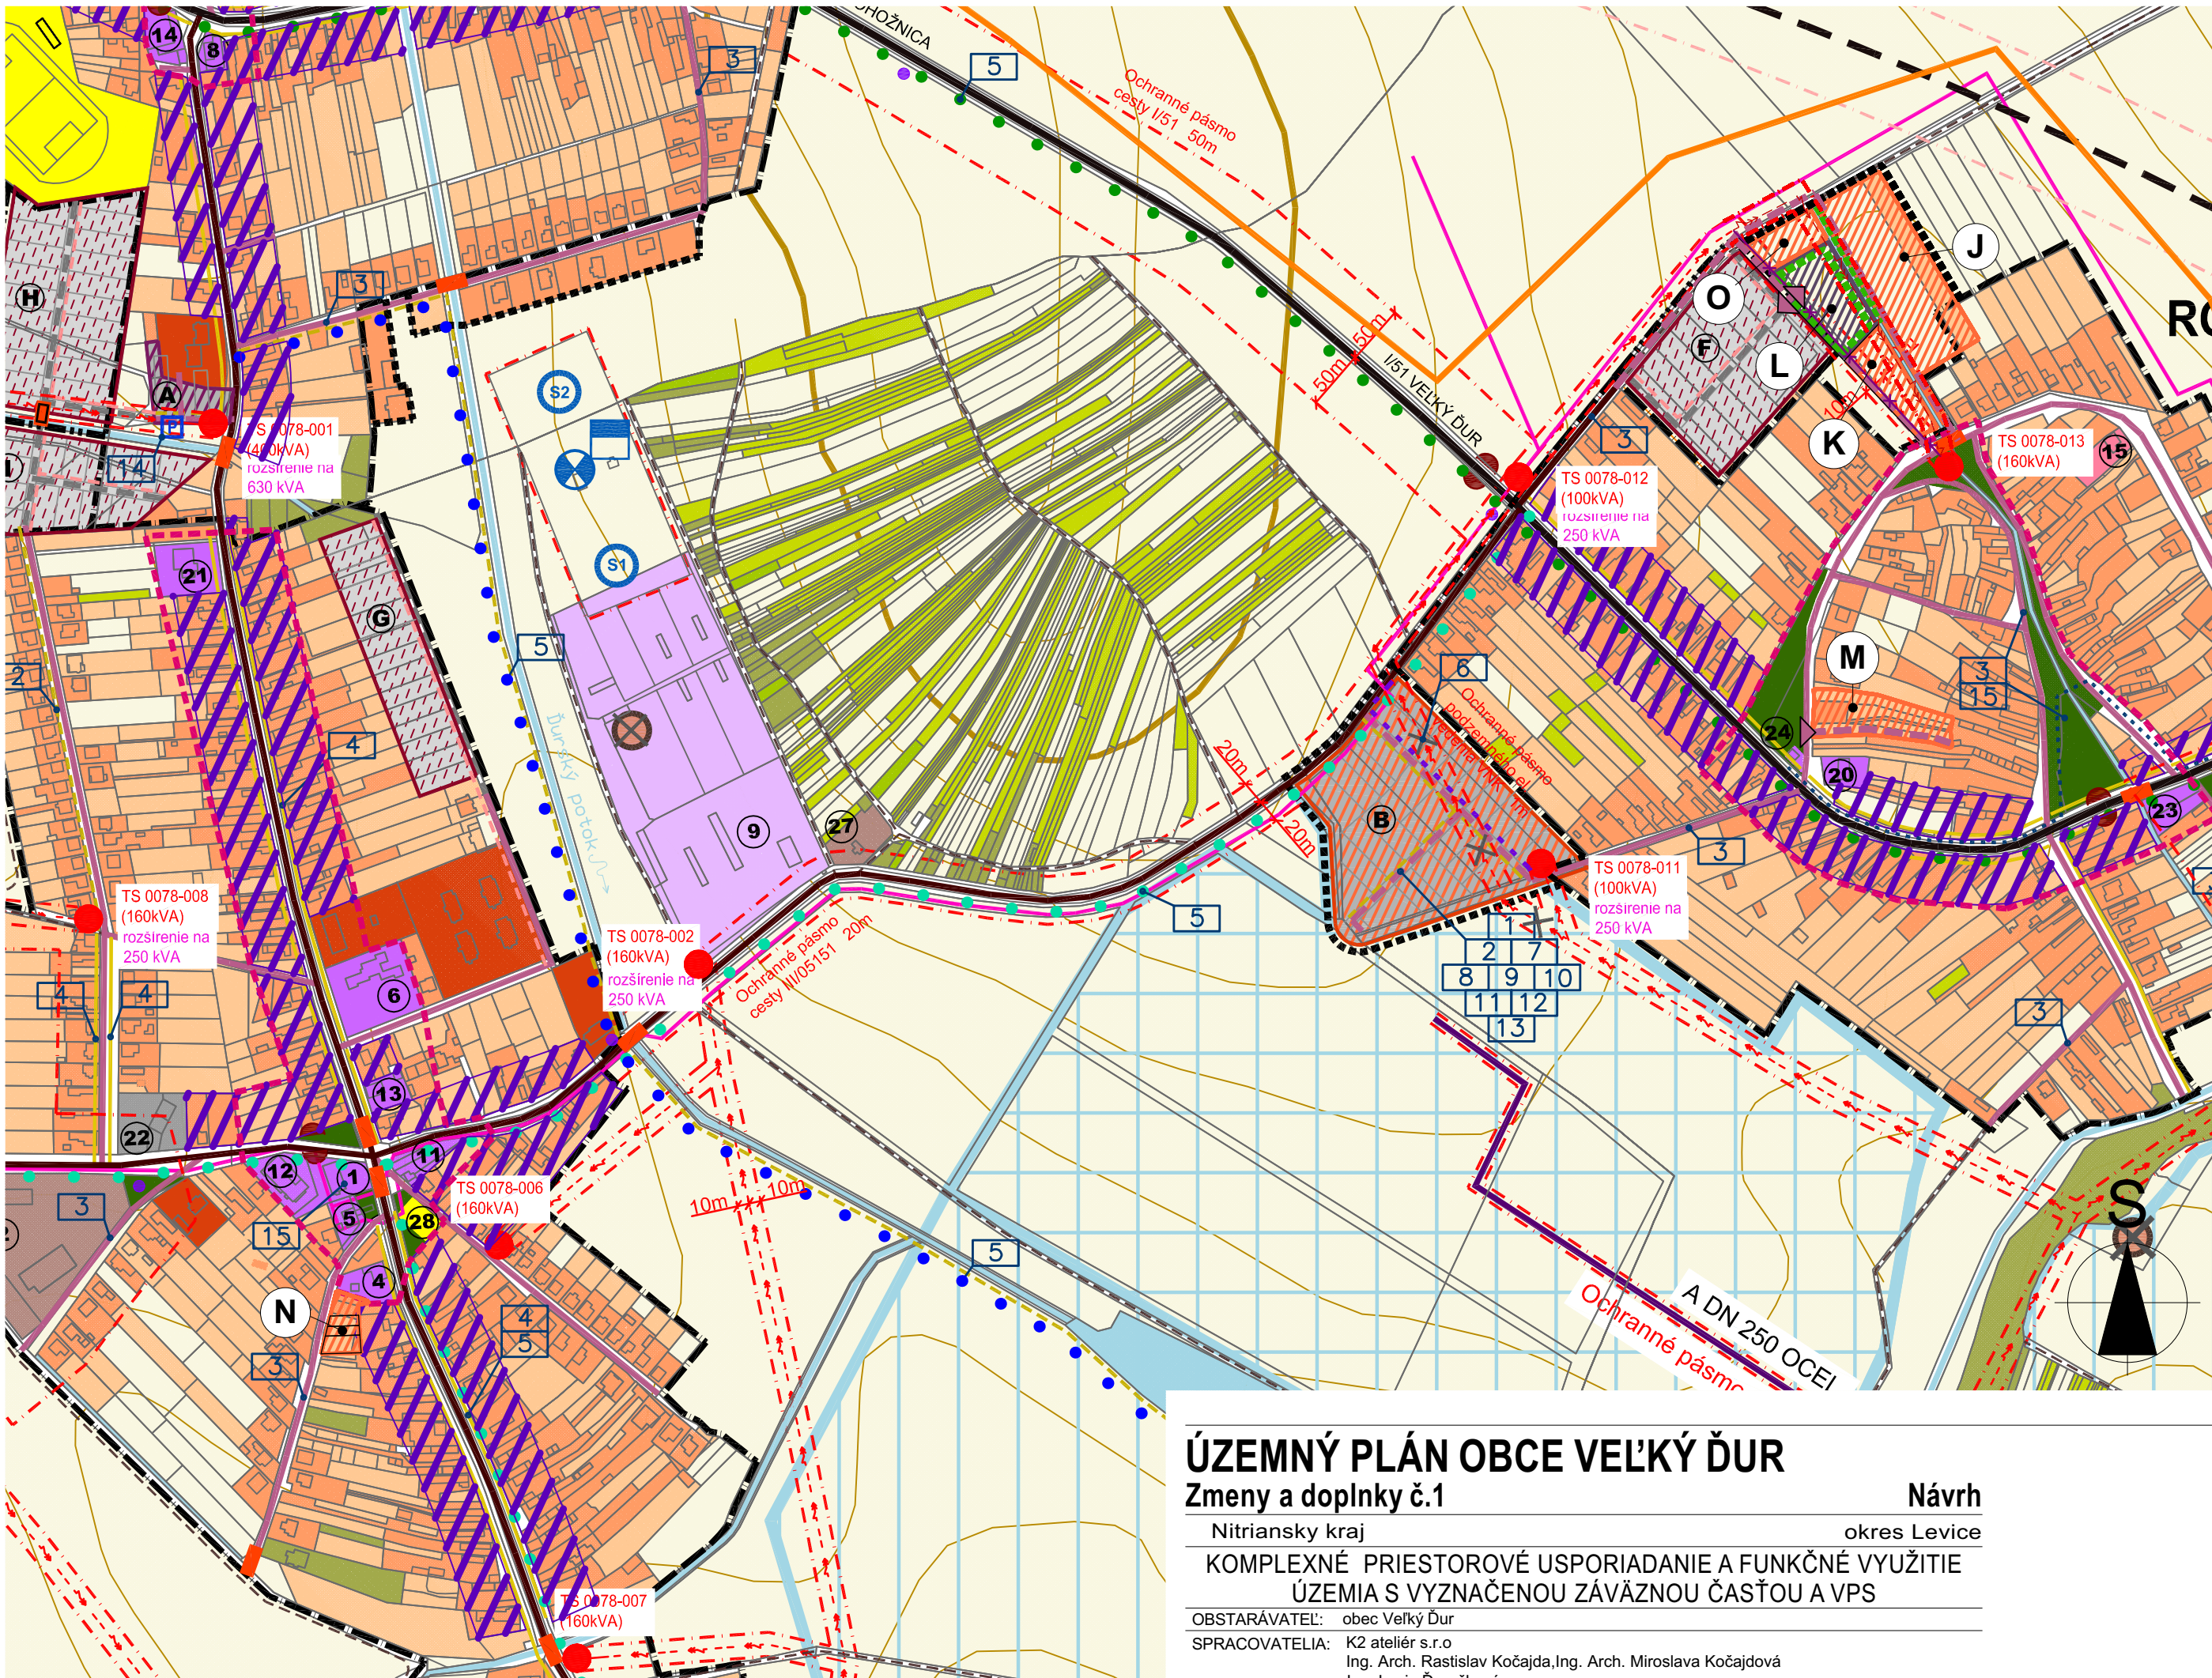

ÚZEMNÝ PLÁN OBCE VEĽKÝ ĎUR

Zmeny a doplnky č.1


Nitriansky kraj
KOMPLEXNÉ PRIESTOROVÉ USPORIADANIE A FUNKČNÉ VYUŽITIE
ÚZEMIA S VYZNAČENOU ZÁVÄZNOU ČASŤOU A VPS

OBSTARÁVATEĽ: obec Veľký Ďur
SPRACOVATEĽIA: K2 ateliér s.r.o
Ing. Arch. Rastislav Kočajda, Ing. Arch. Miroslava Kočajdová
Ing. Lucia Ďuračková

Návrh

okres Levice

ÚZEMNÝ PLÁN OBCE VEĽKÝ ĎUR -Zmeny a doplnky č.1 Návrh

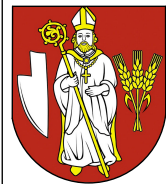

MIERKA
1:5000
DATUM
10/2023

Č.v.
2a