


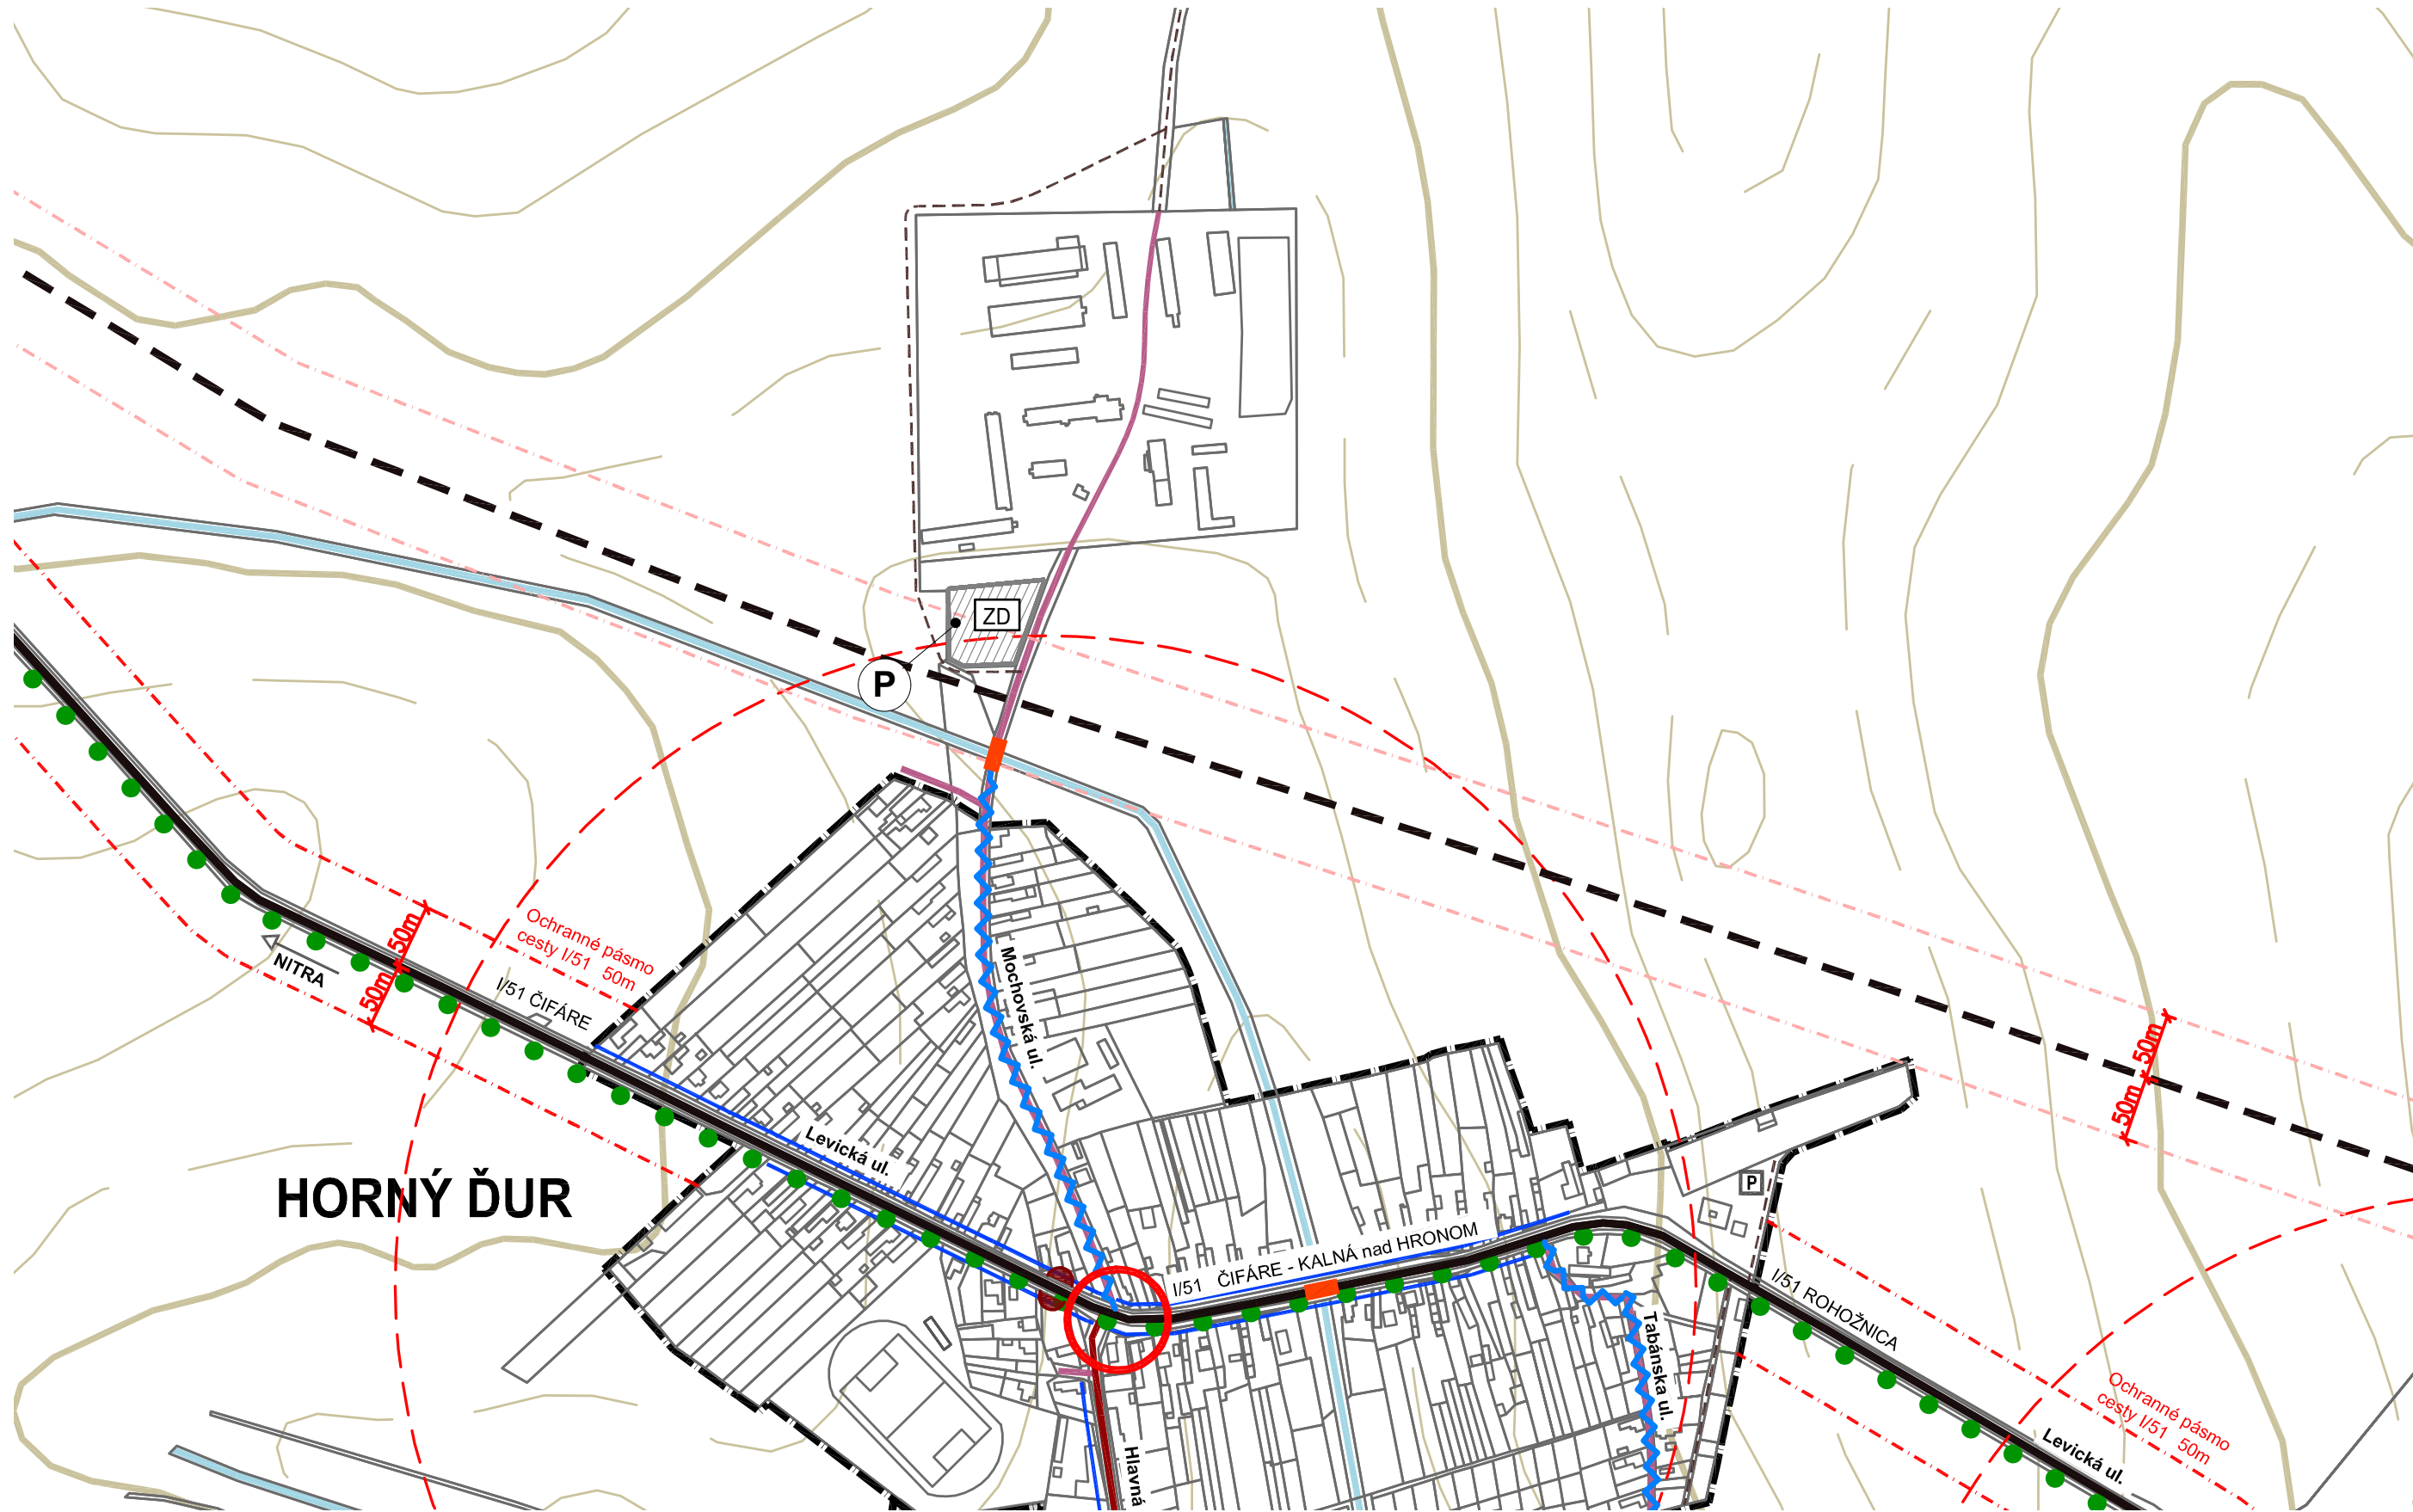

HORNÝ ĎUR

ÚZEMNÝ PLÁN OBCE VEĽKÝ ĎUR

Zmeny a doplnky č.1

Nitriansky kraj

Návrh

okres Levice

VEREJNÉ DOPRAVNÉ VYBAVENIE

OBSTARÁVATEĽ: obec Veľký Ďur
SPRACOVATELIA: K2 ateliér s.r.o.
Ing. Arch. Rastislav Kočajda, Ing. Arch. Miroslava Kočajdová
Ing. Lucia Ďuračková

ÚZEMNÝ PLÁN OBCE VEĽKÝ ĎUR - Zmeny a doplnky č.1 Návrh



MIERKA
1:5000
Č.V.
3b
DATUM
10/2023