


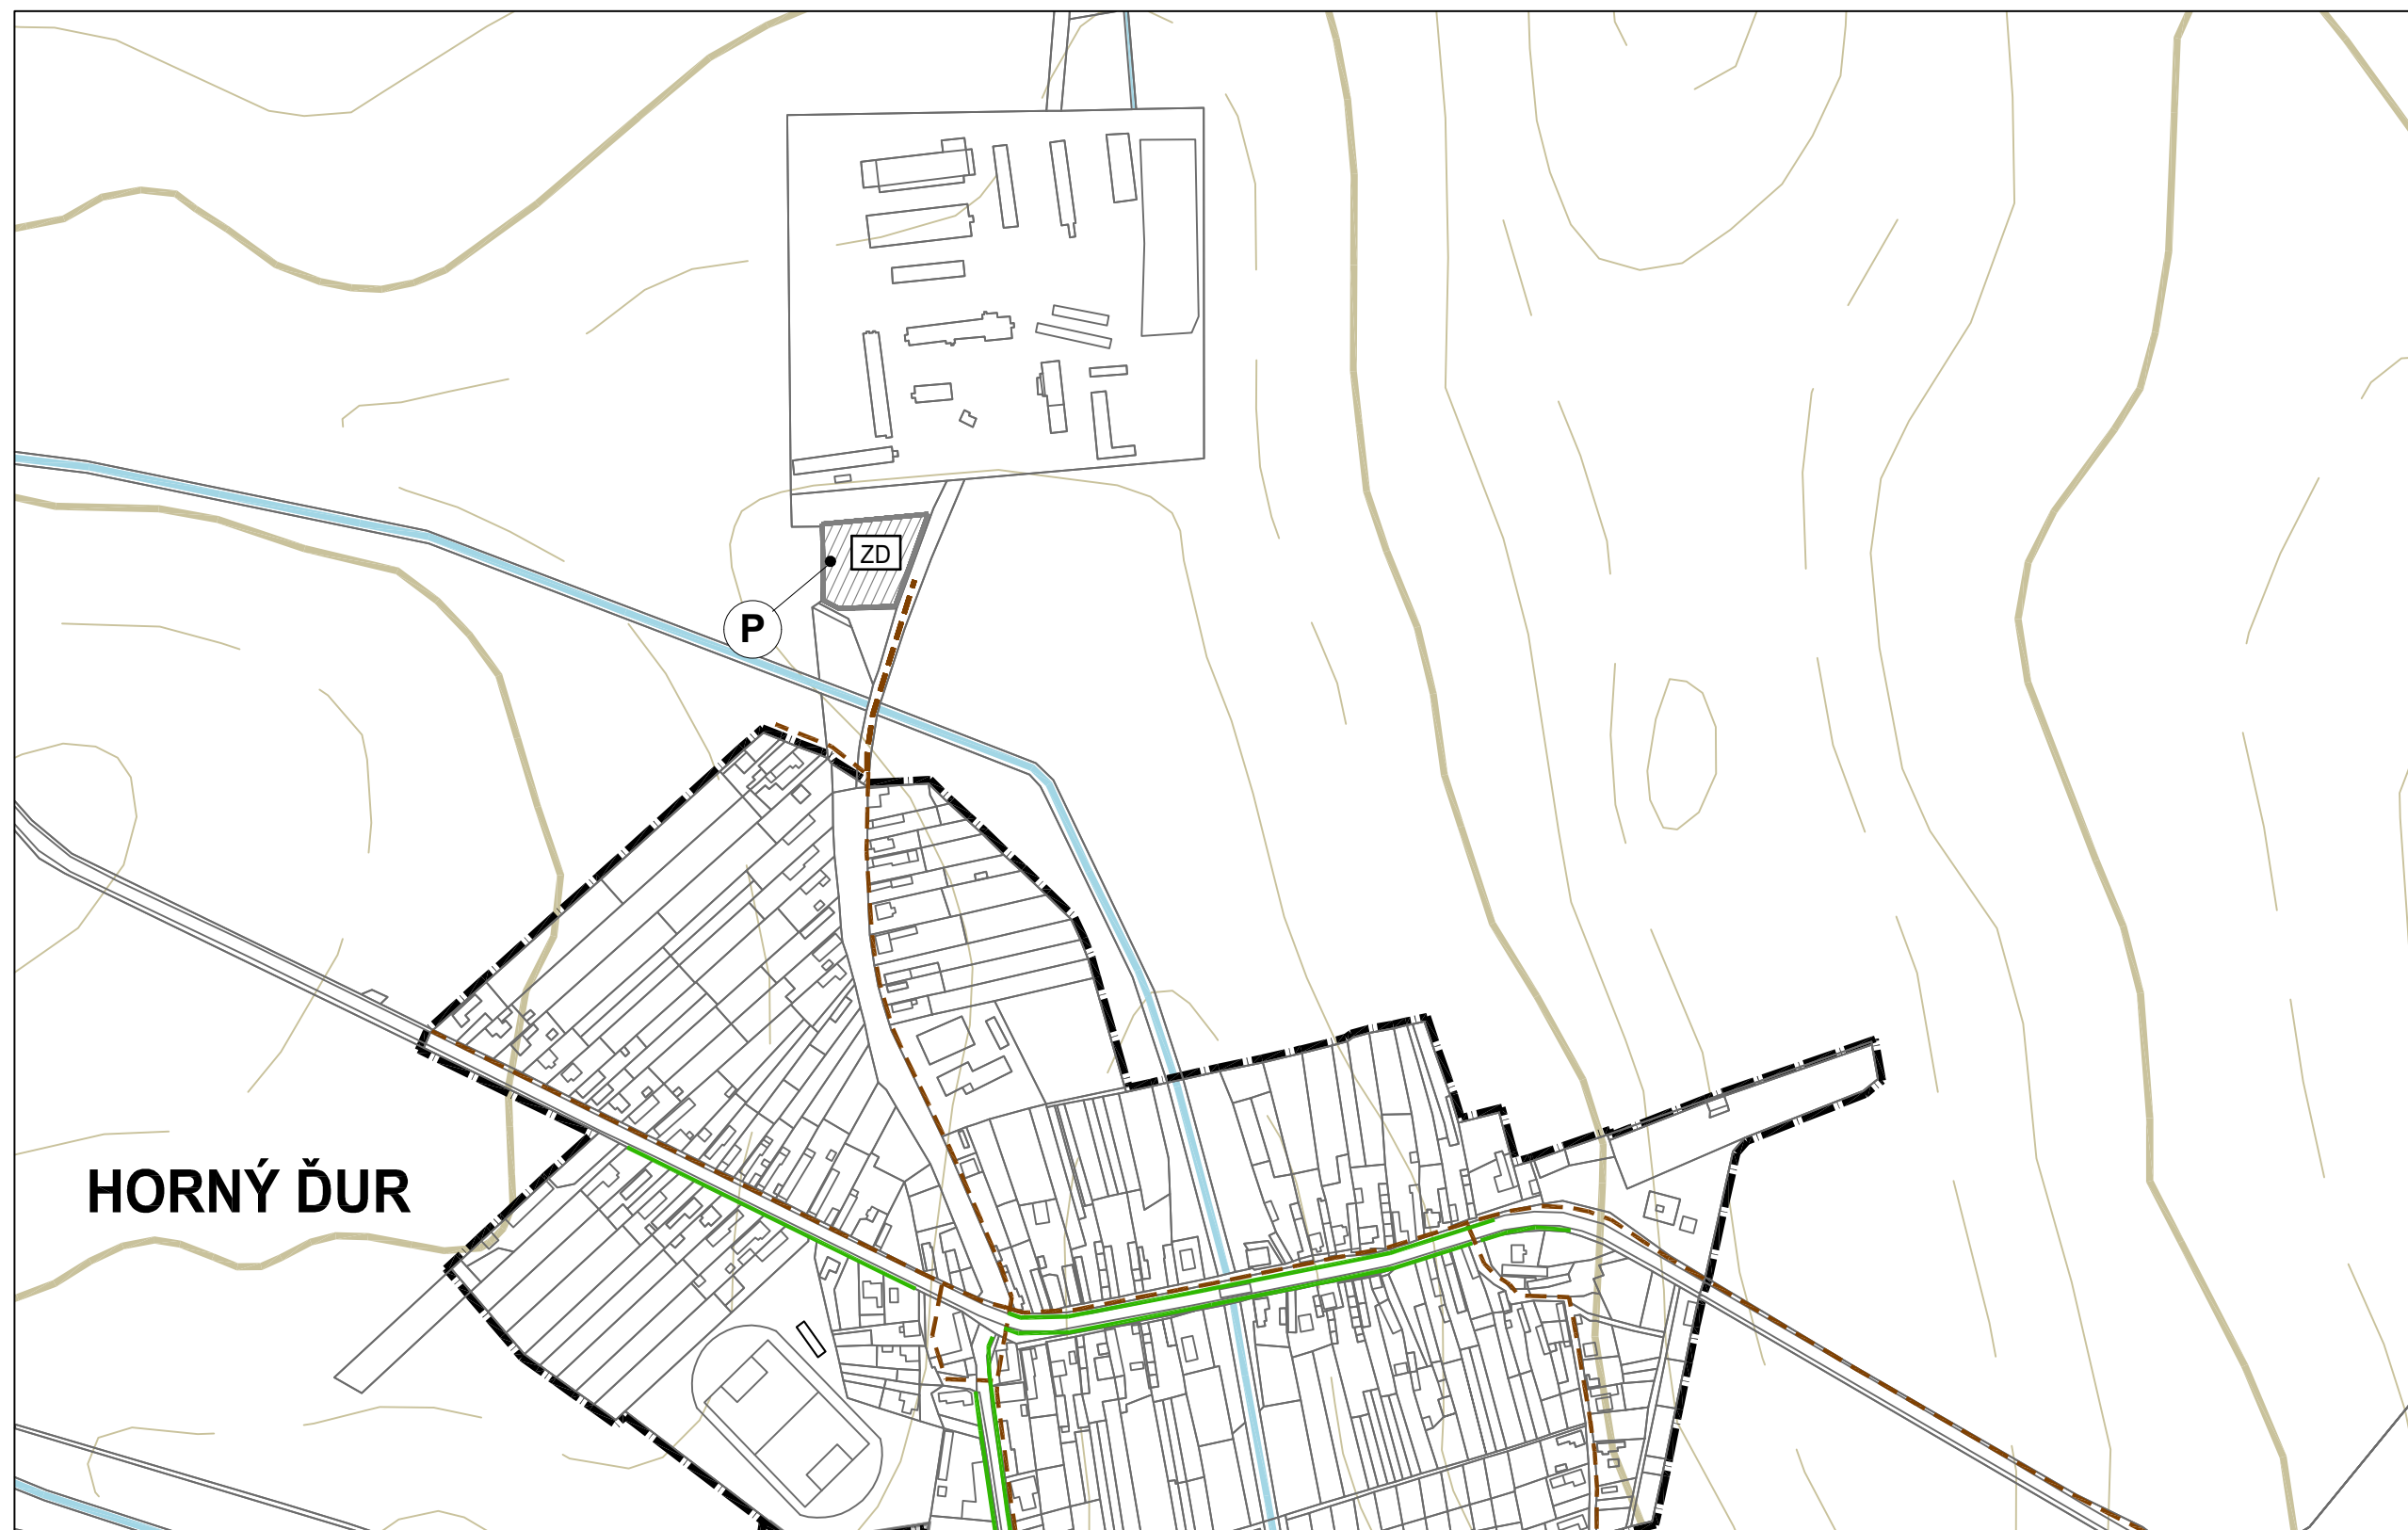

ÚZEMNÝ PLÁN OBCE VEĽKÝ ĎUR

Zmeny a doplnky č.1

Nitriansky kraj

Návrh

okres Levice

KANALIZÁCIA

OBSTARÁVATEĽ: obec Veľký Ďur

SPRACOVATEĽIA: K2 ateliér s.r.o

Ing. Arch. Rastislav Kočajda, Ing. Arch. Miroslava Kočajdová

Ing. Lucia Ďuračková



MIERKA
1:5000
Č.v.
6b
DATUM
10/2023

ÚZEMNÝ PLÁN OBCE VEĽKÝ ĎUR -Zmeny a doplnky č.1 Návrh