


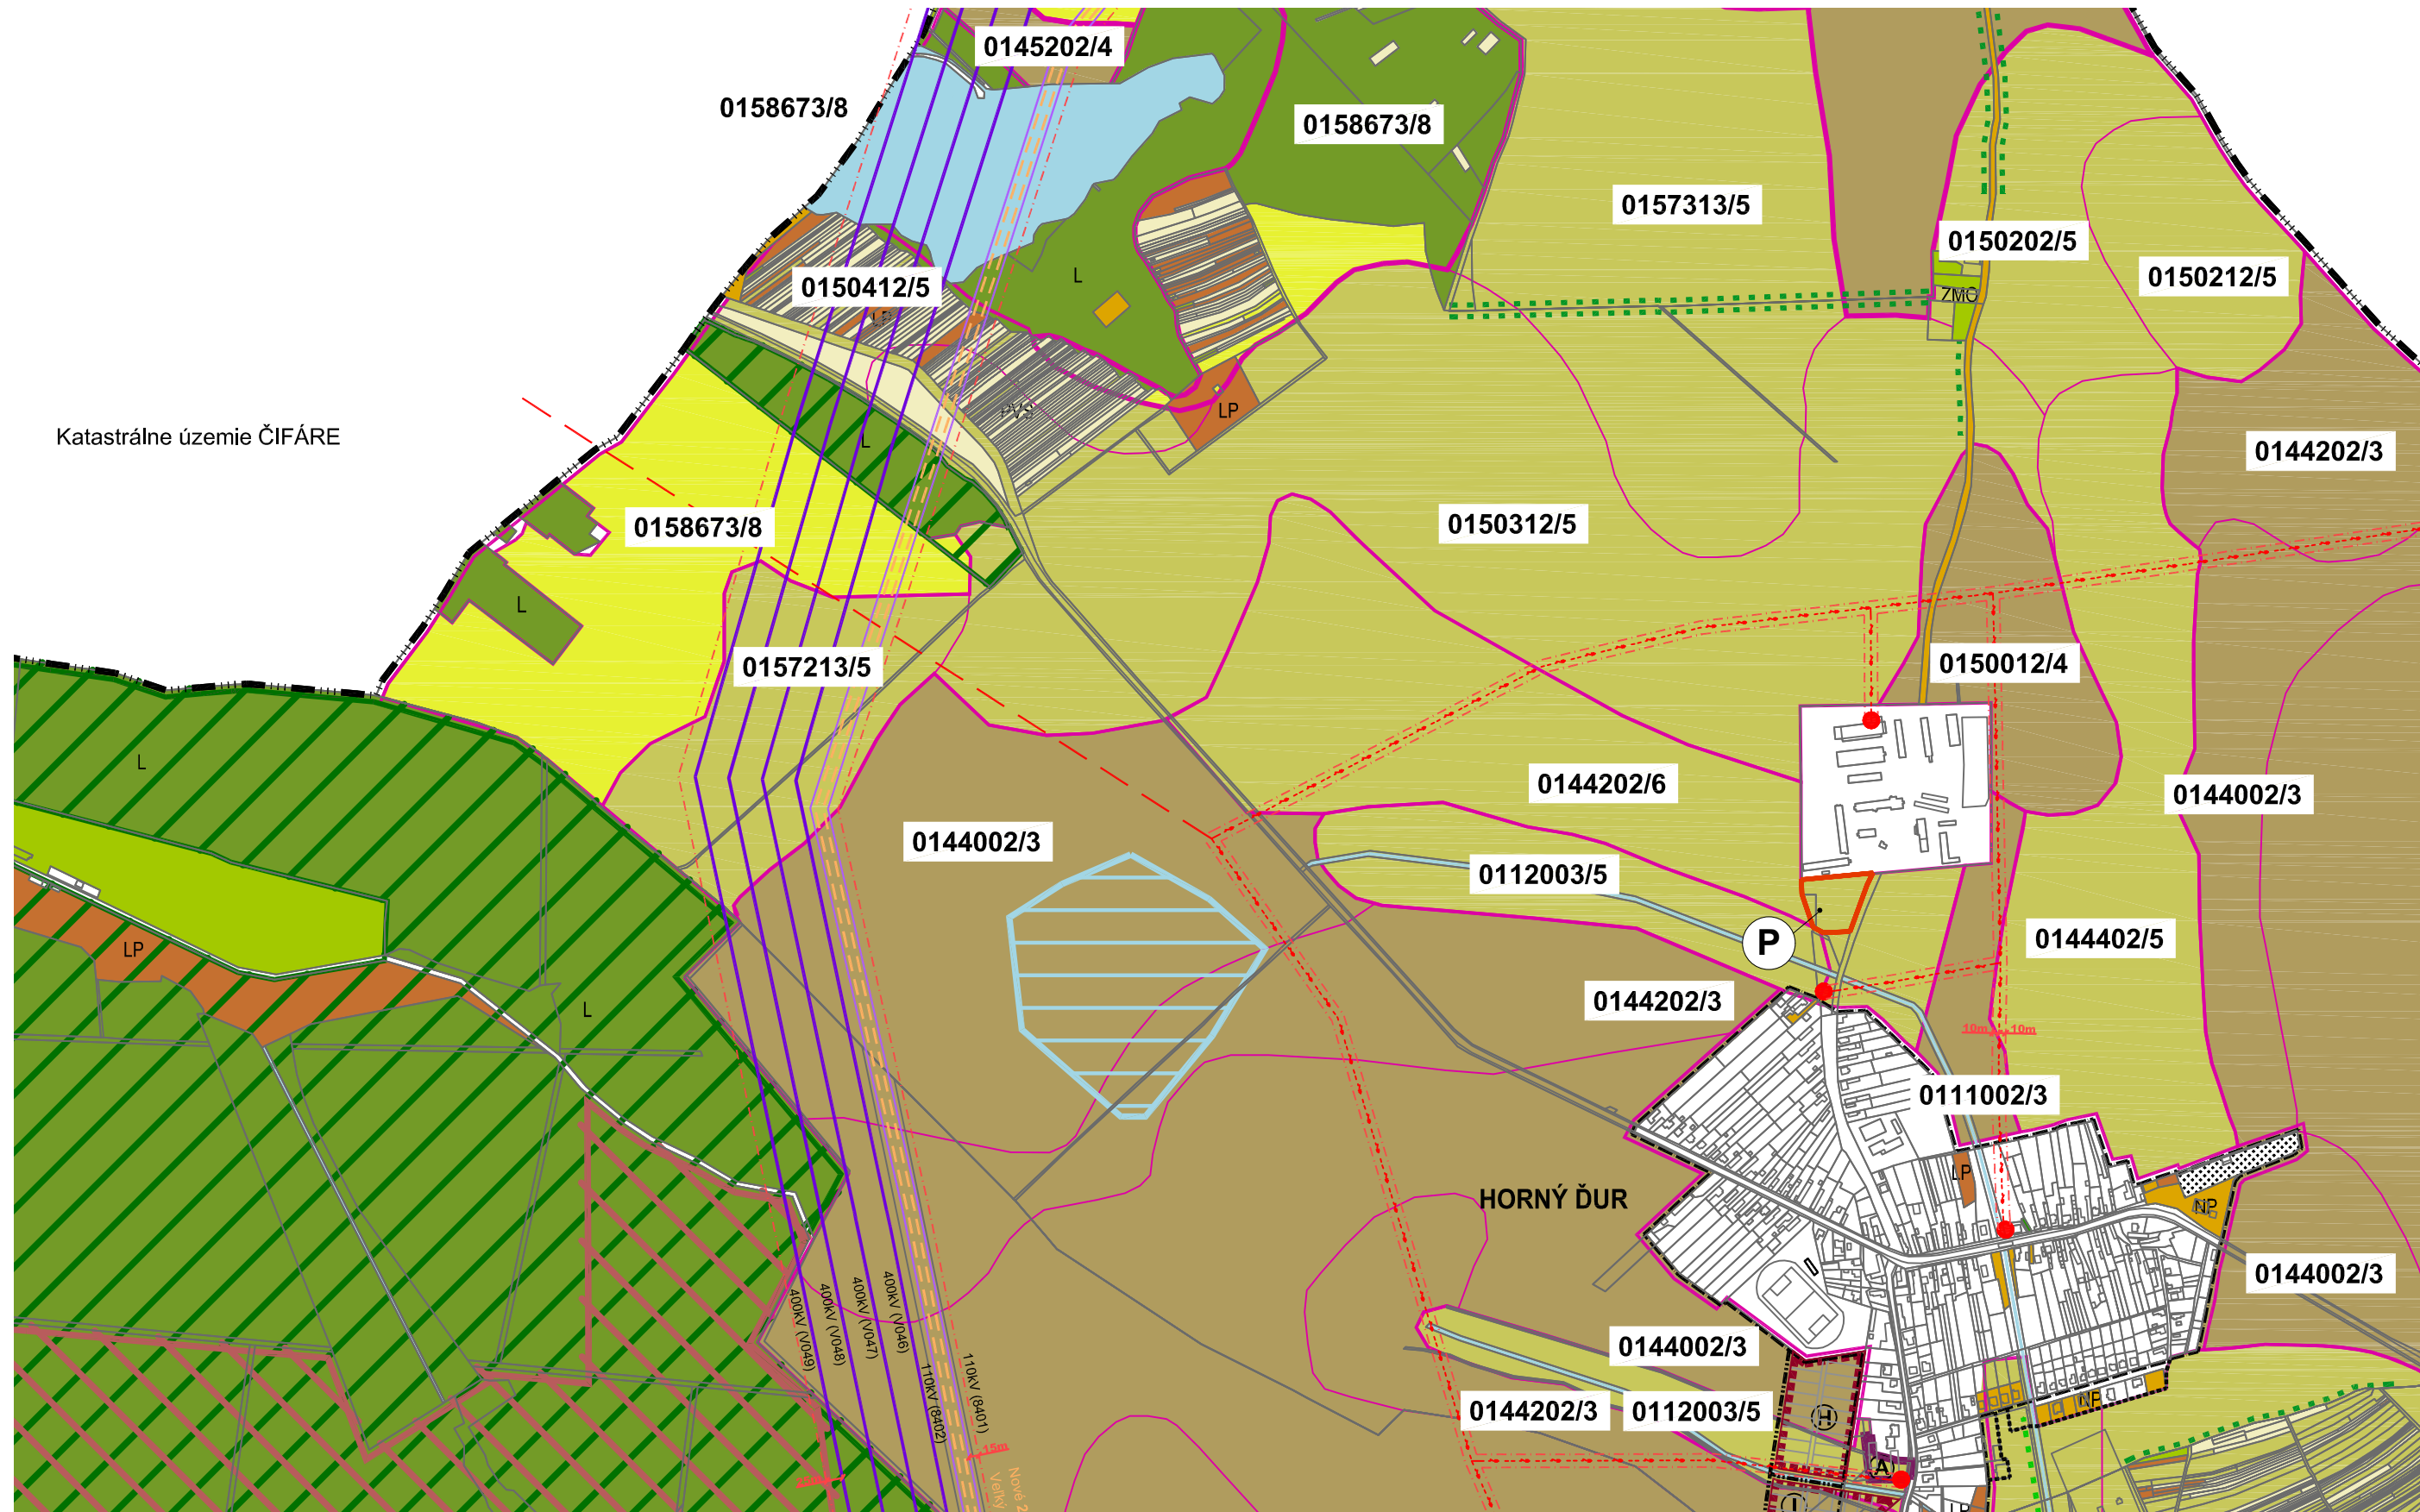

ÚZEMNÝ PLÁN OBCE VEĽKÝ ĎUR

Zmeny a doplnky č.1

Nitriansky kraj
OCHRANA PRÍRODY A TVORBY KRAJINY VRÁTANE PRVKOV ÚSESU A VYHODNOTENIA ZÁBERU PP A LP

OBSTARÁVATEĽ: obec Veľký Ďur
SPRACOVATELIA: K2 ateliér s.r.o.
Ing. Arch. Rastislav Kočajda, Ing. Arch. Miroslava Kočajdová
Ing. Lucia Ďuračková

Návrh

okres Levice

ÚZEMNÝ PLÁN OBCE VEĽKÝ ĎUR - Zmeny a doplnky č.1 Návrh



MIERKA
1:10000
DATUM
10/2023

Č.v.
7b