


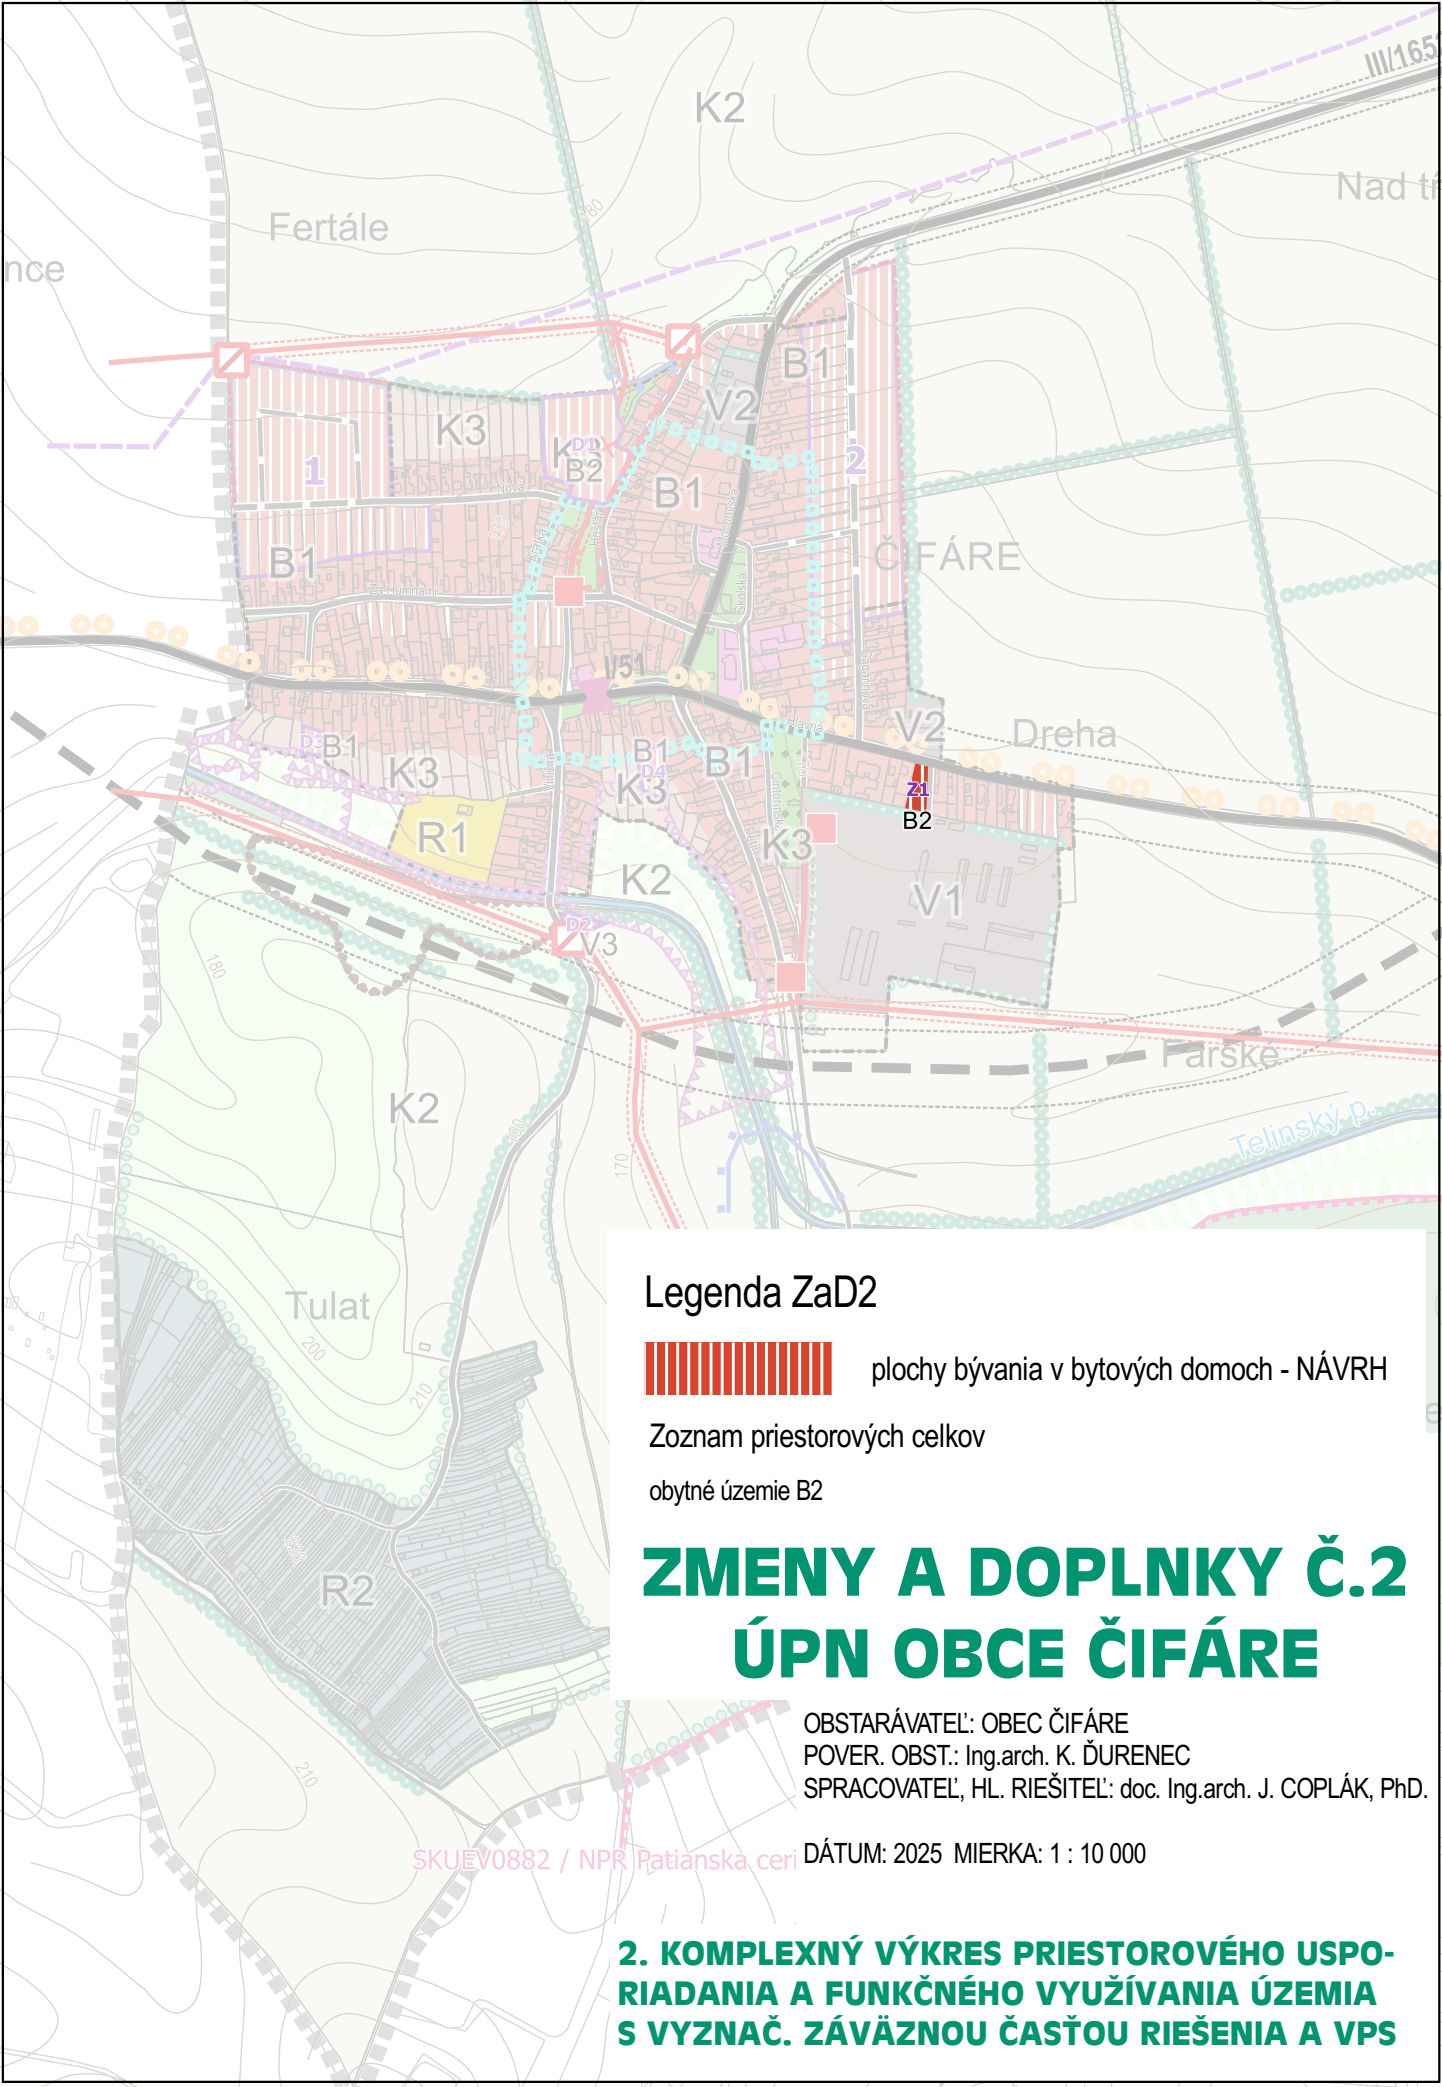

Legenda ZaD2



plochy bývania v bytových domoch - NÁVRH

Zoznam priestorových celkov

obytné územie B2

ZMENY A DOPLNKY Č.2 ÚPN OBCE ČIFÁRE

OBSTARÁVATEĽ: OBEC ČIFÁRE

POVER. OBST.: Ing.arch. K. ĎURENEC

SPRACOVATEĽ, HL. RIEŠITEĽ: doc. Ing.arch. J. COPLÁK, PhD.

SKUEV0882 / NPR Patianska ceri

DÁTUM: 2025 MIERKA: 1 : 10 000

**2. KOMPLEXNÝ VÝKRES PRIESTOROVÉHO USPO-
RIADANIA A FUNKČNÉHO VYUŽÍVANIA ÚZEMIA
S VYZNAČ. ZÁVÄZNOU ČASŤOU RIEŠENIA A VPS**