


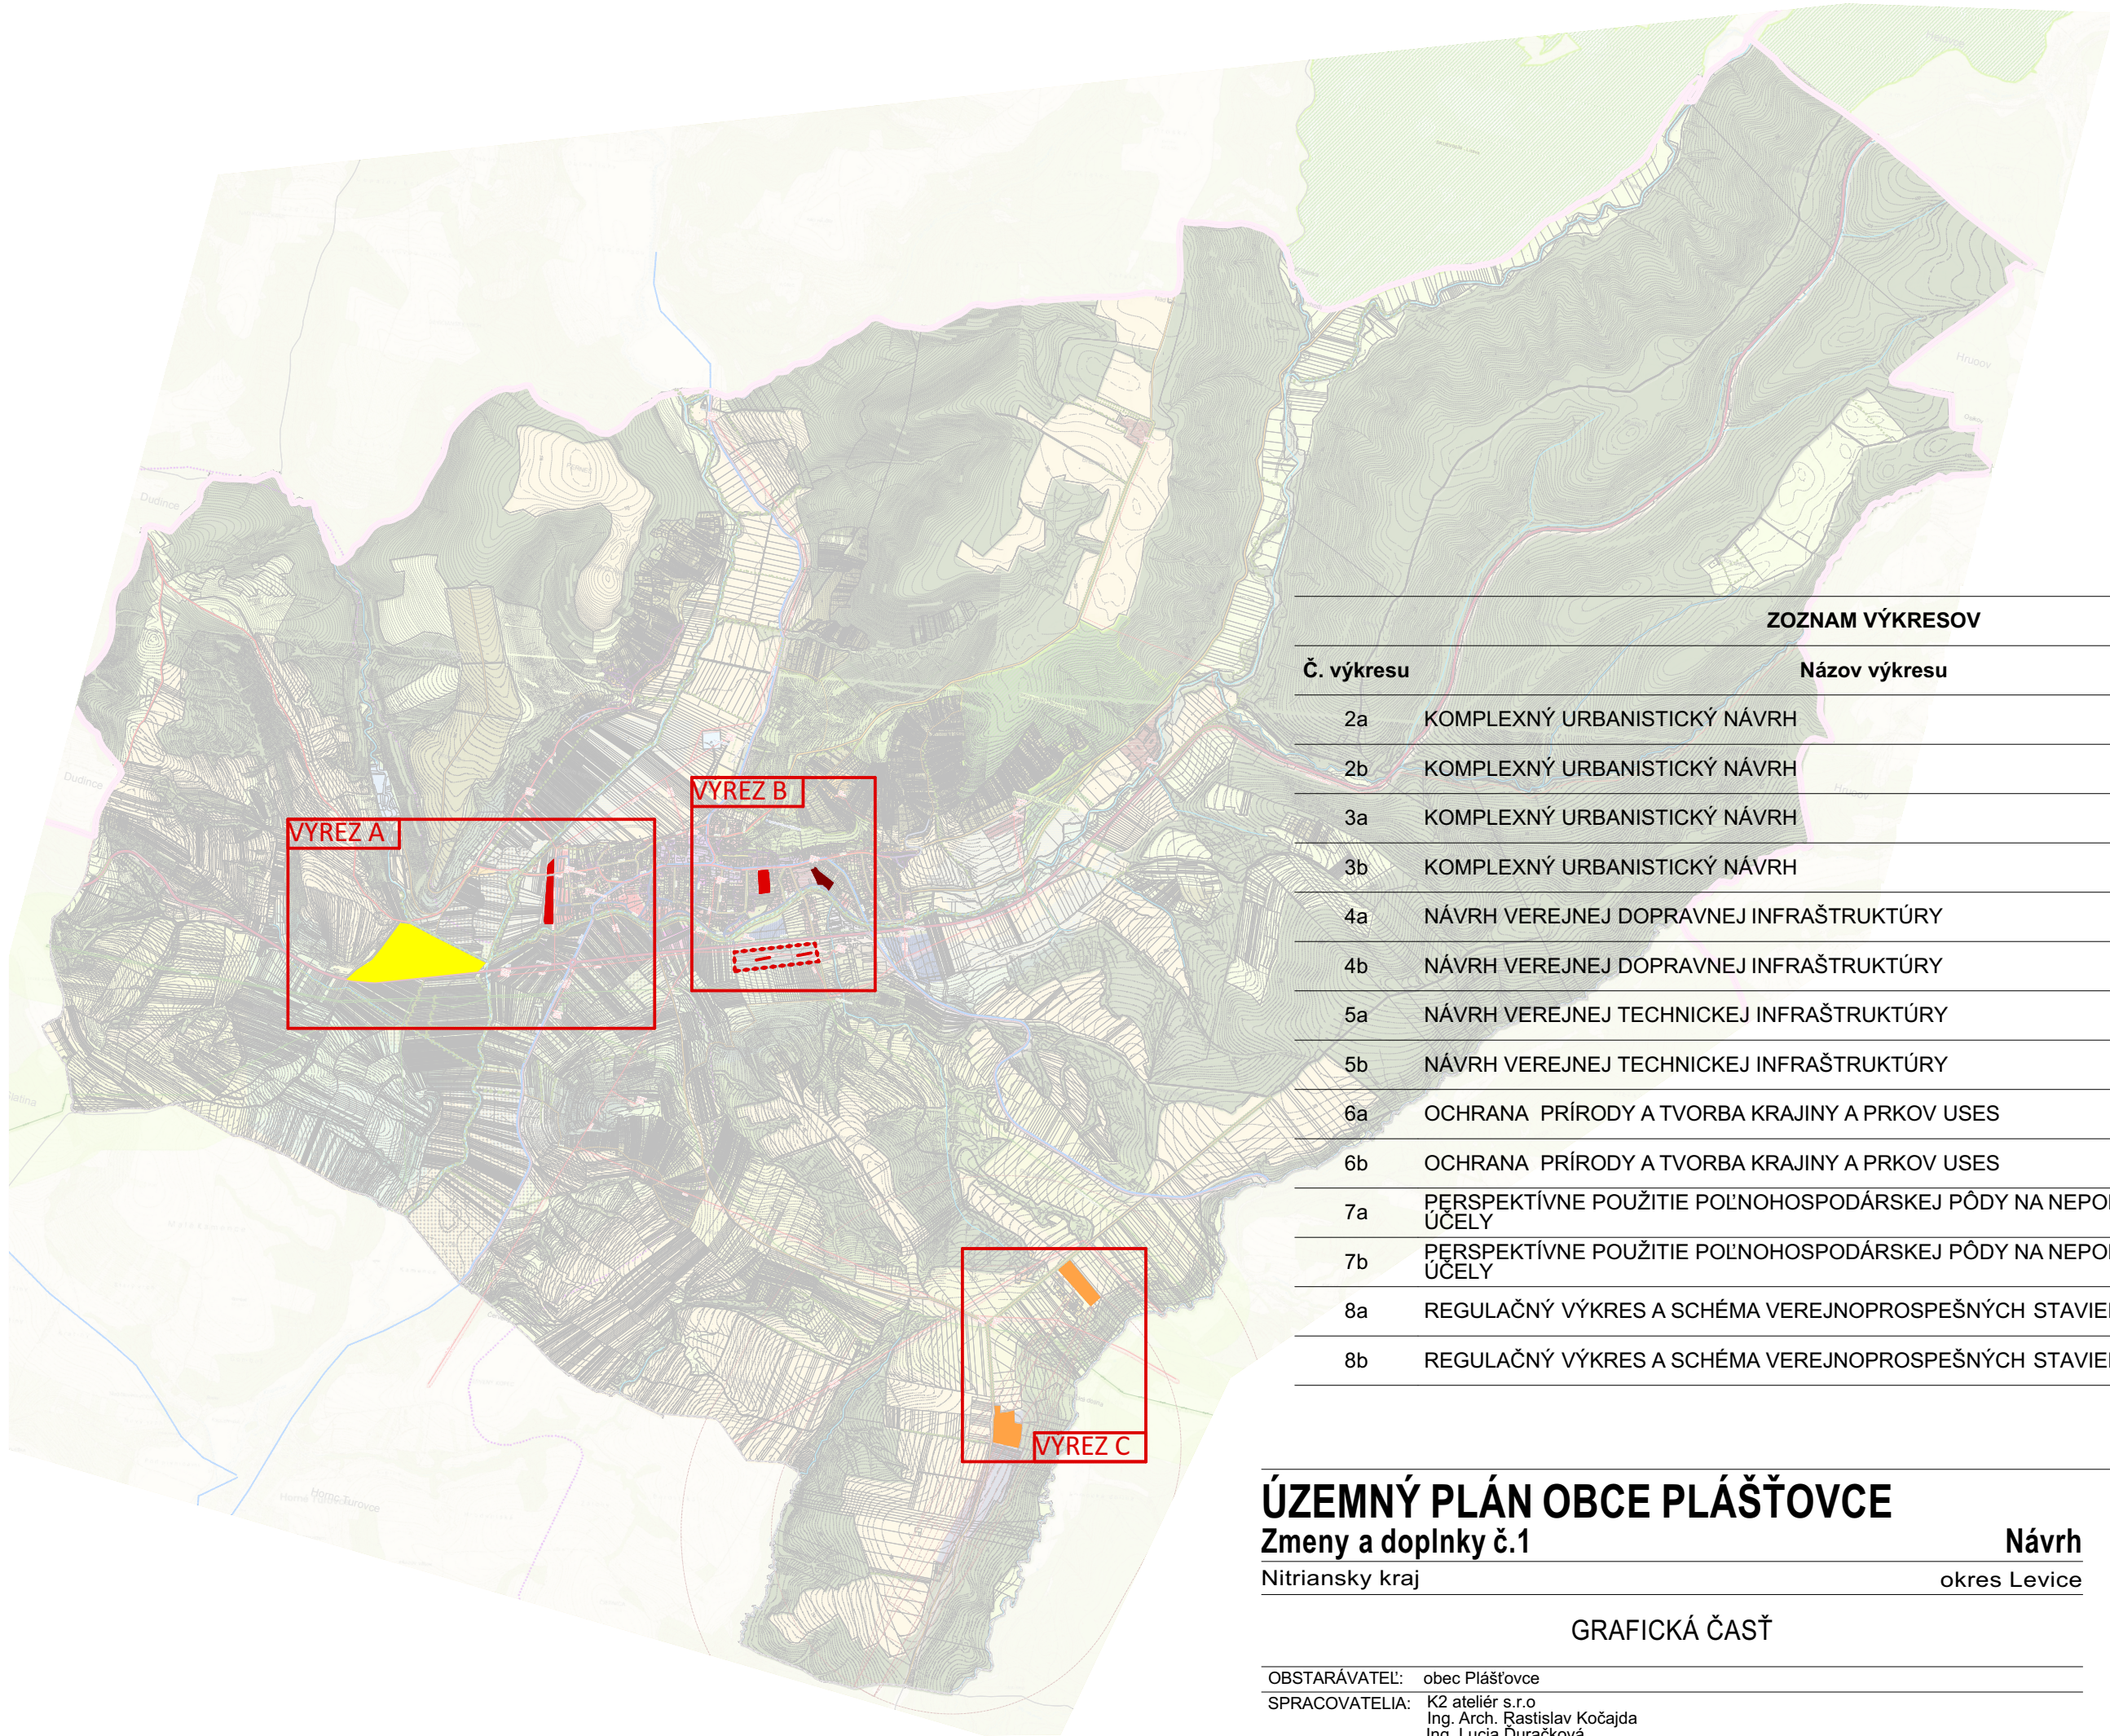

ZOZNAM VÝKRESOV

Č. výkresu	Názov výkresu	Mierka
2a	KOMPLEXNÝ URBANISTICKÝ NÁVRH	1:5000
2b	KOMPLEXNÝ URBANISTICKÝ NÁVRH	1:5000
3a	KOMPLEXNÝ URBANISTICKÝ NÁVRH	1:10000
3b	KOMPLEXNÝ URBANISTICKÝ NÁVRH	1:10000
4a	NÁVRH VEREJNEJ DOPRAVNEJ INFRAŠTRUKTÚRY	1:5000
4b	NÁVRH VEREJNEJ DOPRAVNEJ INFRAŠTRUKTÚRY	1:5000
5a	NÁVRH VEREJNEJ TECHNICKEJ INFRAŠTRUKTÚRY	1:5000
5b	NÁVRH VEREJNEJ TECHNICKEJ INFRAŠTRUKTÚRY	1:5000
6a	OCHRANA PRÍRODY A TVORBA KRAJINY A PRKOV USES	1:10000
6b	OCHRANA PRÍRODY A TVORBA KRAJINY A PRKOV USES	1:10000
7a	PERSPEKTÍVNE POUŽITIE POĽNOHOSPODÁRSKEJ PÔDY NA NEPOĽNOHOSPODÁRSKE ÚČELY	1:5000
7b	PERSPEKTÍVNE POUŽITIE POĽNOHOSPODÁRSKEJ PÔDY NA NEPOĽNOHOSPODÁRSKE ÚČELY	1:5000
8a	REGULAČNÝ VÝKRES A SCHÉMA VEREJNOPROSPEŠNÝCH STAVIEB	1:5000
8b	REGULAČNÝ VÝKRES A SCHÉMA VEREJNOPROSPEŠNÝCH STAVIEB	1:5000

ÚZEMNÝ PLÁN OBCE PLÁŠŤOVCE

Zmeny a doplnky č.1

Nitriansky kraj

Návrh

okres Levice

GRAFICKÁ ČASŤ

OBSTARÁVATEĽ:	obec Plášťovce
SPRACOVATELIA:	K2 ateliér s.r.o Ing. Arch. Rastislav Kočajda Ing. Lucia Ďuračková



MIERKA	Č.V.
DÁTUM	
11/2025	