
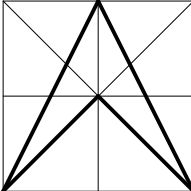


ÚZEMNÝ PLÁN OBCE **PODHÁJSKA** FUNKČNÉ VYUŽITIE ÚZEMIA

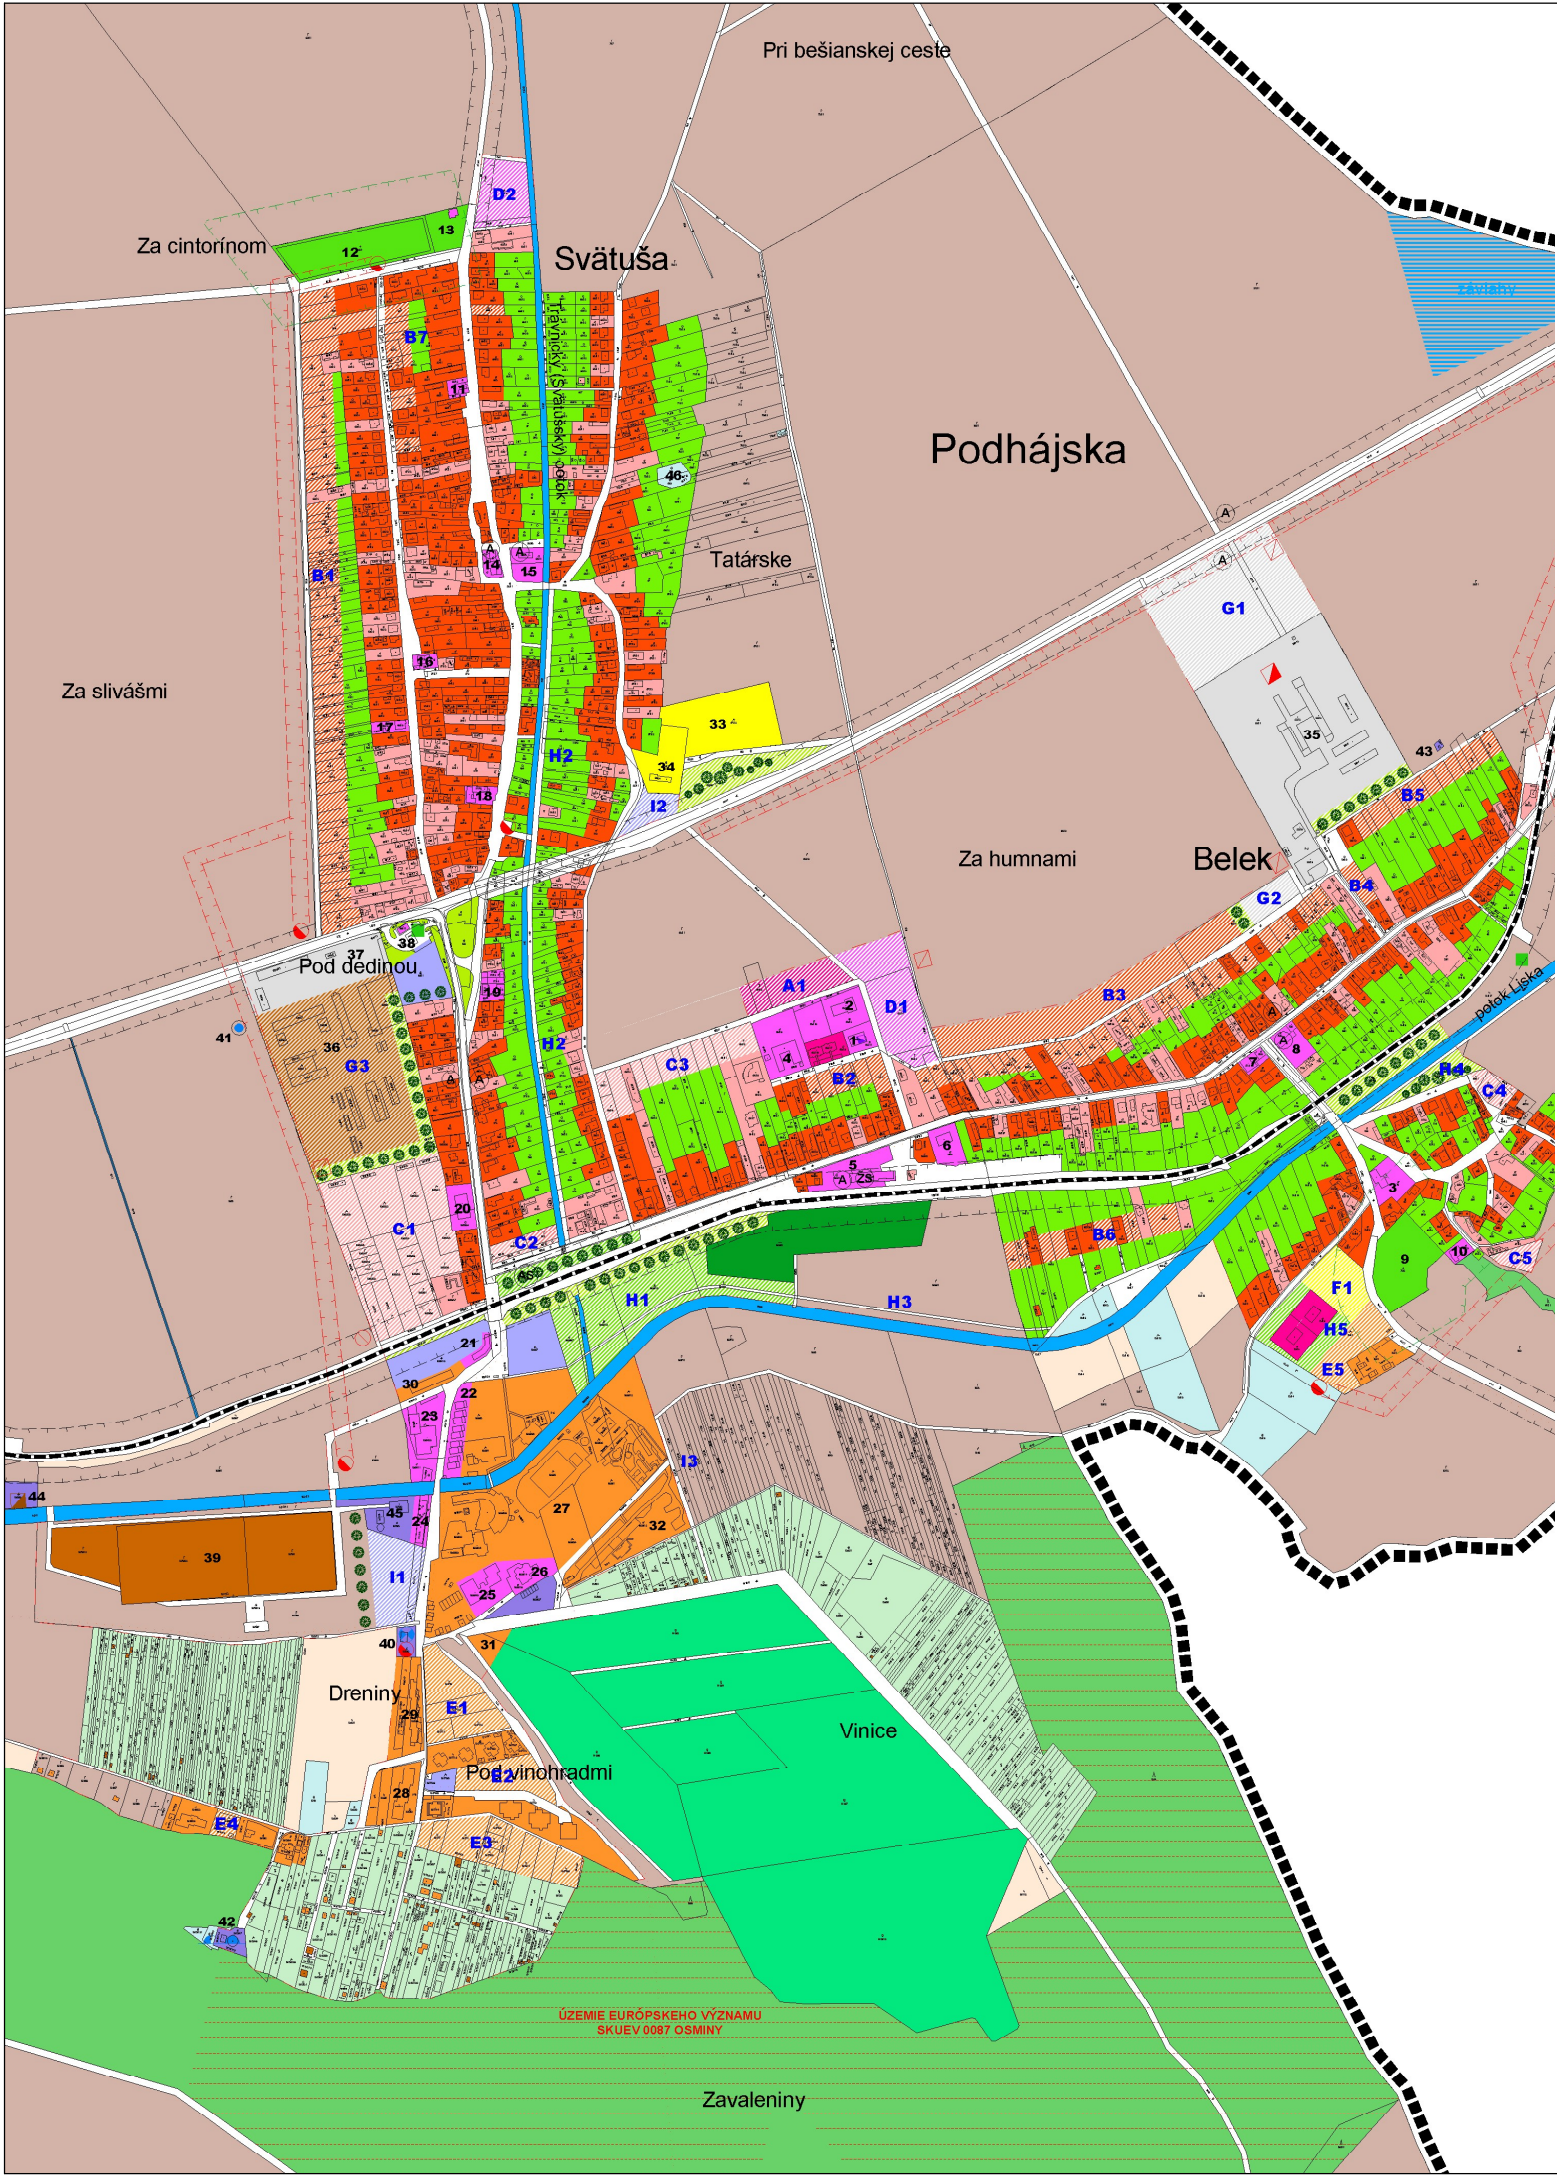

ZHOTOVITEL	ING. ARCH. VLASTA ČMAJOVÁ			
DOKUMENT	ÚZEMNÝ PLÁN OBCE PODHÁJSKA - ČISTOPIS			
VÝKRES	FUNKČNÉ VYUŽITIE ÚZEMIA			
OBEC	PODHÁJSKA	DÁTUM	07/2018	Č. VÝKRESU
OKRES	NOVÉ ZÁMKY	MIERKA	1 : 10 000	2