


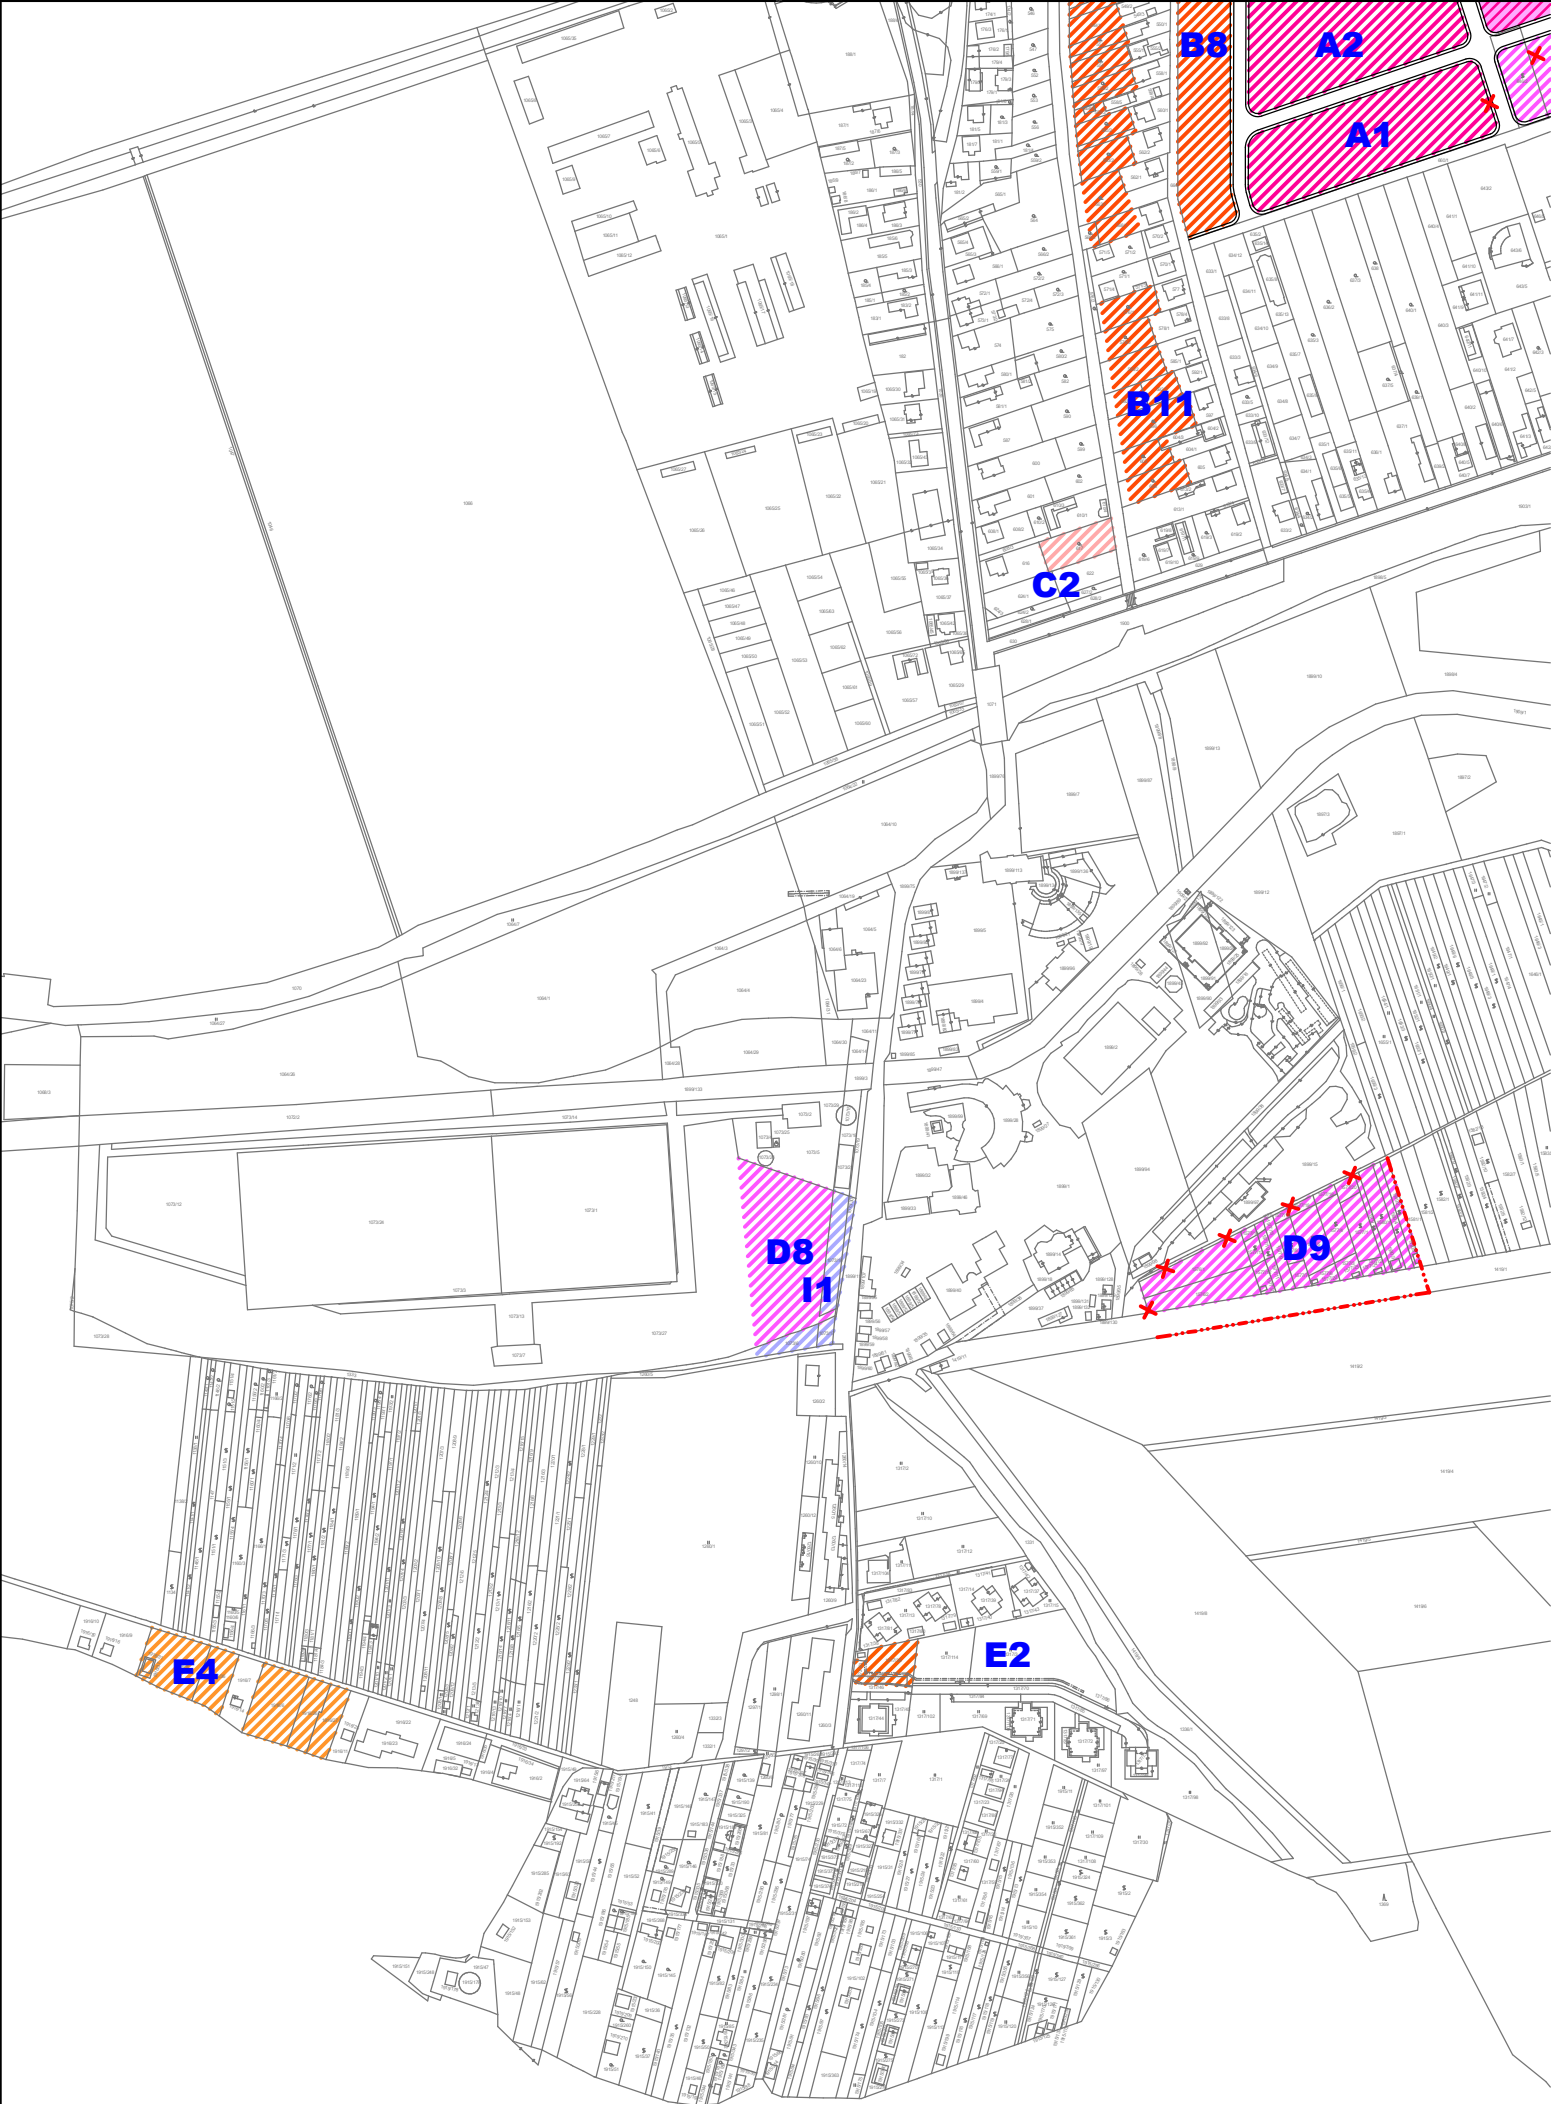

ÚPN OBCE PODHÁJSKA

ZMENY A DOPLNKY č. 1

KOMPLEXNÝ URBANISTICKÝ NÁVRH

LEGENDA :

STAV	NÁVRH	VÝHLAD


Navrhovaná hranica zastavaného územia obce - zrušená

Ochranné pásmo cintorína - zrušené

Zmiešané územie pre občiansku vybavenosť a bývanie v bytových domoch

POPIS ROZVOJOVÝCH LOKALÍT :

A1	Svätuša / Bytové domy - lokalita Za humnami	D5	Občianska vybavenosť / komerčná - lokalita Za humnami
A2	Svätuša / Bytové domy - lokalita Za humnami	D6	Zmiešané územie pre občiansku vybavenosť + bývanie v BD - Za humnami
B8	Svätuša / Rodinné domy - lokalita Za humnami	D7	Občianska vybavenosť / komerčná
B9	Svätuša / Rodinné domy - sociálne bývanie pre seniorov - Za humnami	D8	Občianska vybavenosť / komerčná - pri kúpalisku
B10	Svätuša / Rodinné domy pozdĺž Trávnického potoka - sever	D9	Občianska vybavenosť / komerčná - nad autocampingom
B11	Svätuša / Rodinné domy pozdĺž Trávnického potoka - juh	E2	Svätuša / Plochy rekreácie a CR - nad vilou Gracia
B12	Belek / Rodinné domy - SV časť zastavaného územia	E4	Plochy rekreácie a CR - lokalita Dreviny
C2	Ubytovanie v súkromí - Železničná ulica	F3	Športová zóna - lokalita Tatárske
D1	Sociálna vybavenosť / DD a DSS - lokalita Za humnami	H6	Verejná zeleň - lokalita Za humnami
D3	Občianska vybavenosť / školské zariadenie - lokalita Za humnami	I1	Záchytné parkovisko pri kúpalisku Termál
D4	Občianska vybavenosť / komerčná - lokalita Za humnami		

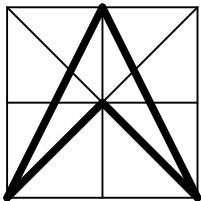

ZHOTOVITEĽ	ING. ARCH. VLASTA ČAMAJOVÁ				
DOKUMENT	ÚPN OBCE PODHÁJSKA - ZMENY A DOPLNKY č. 1				
VÝKRES	KOMPLEXNÝ URBANISTICKÝ NÁVRH - ZASTAVANÉ ÚZEMIE				
OBEC	PODHÁJSKA	DÁTUM	12/2025	Č. VÝKRESU	3.2
OKRES	NOVÉ ZÁMKY	MIERKA	1 : 5 000		