
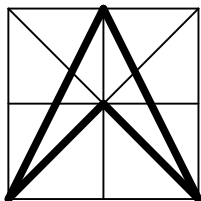


ÚZEMNÝ PLÁN OBCE PODHÁJSKA ENERGETIKA

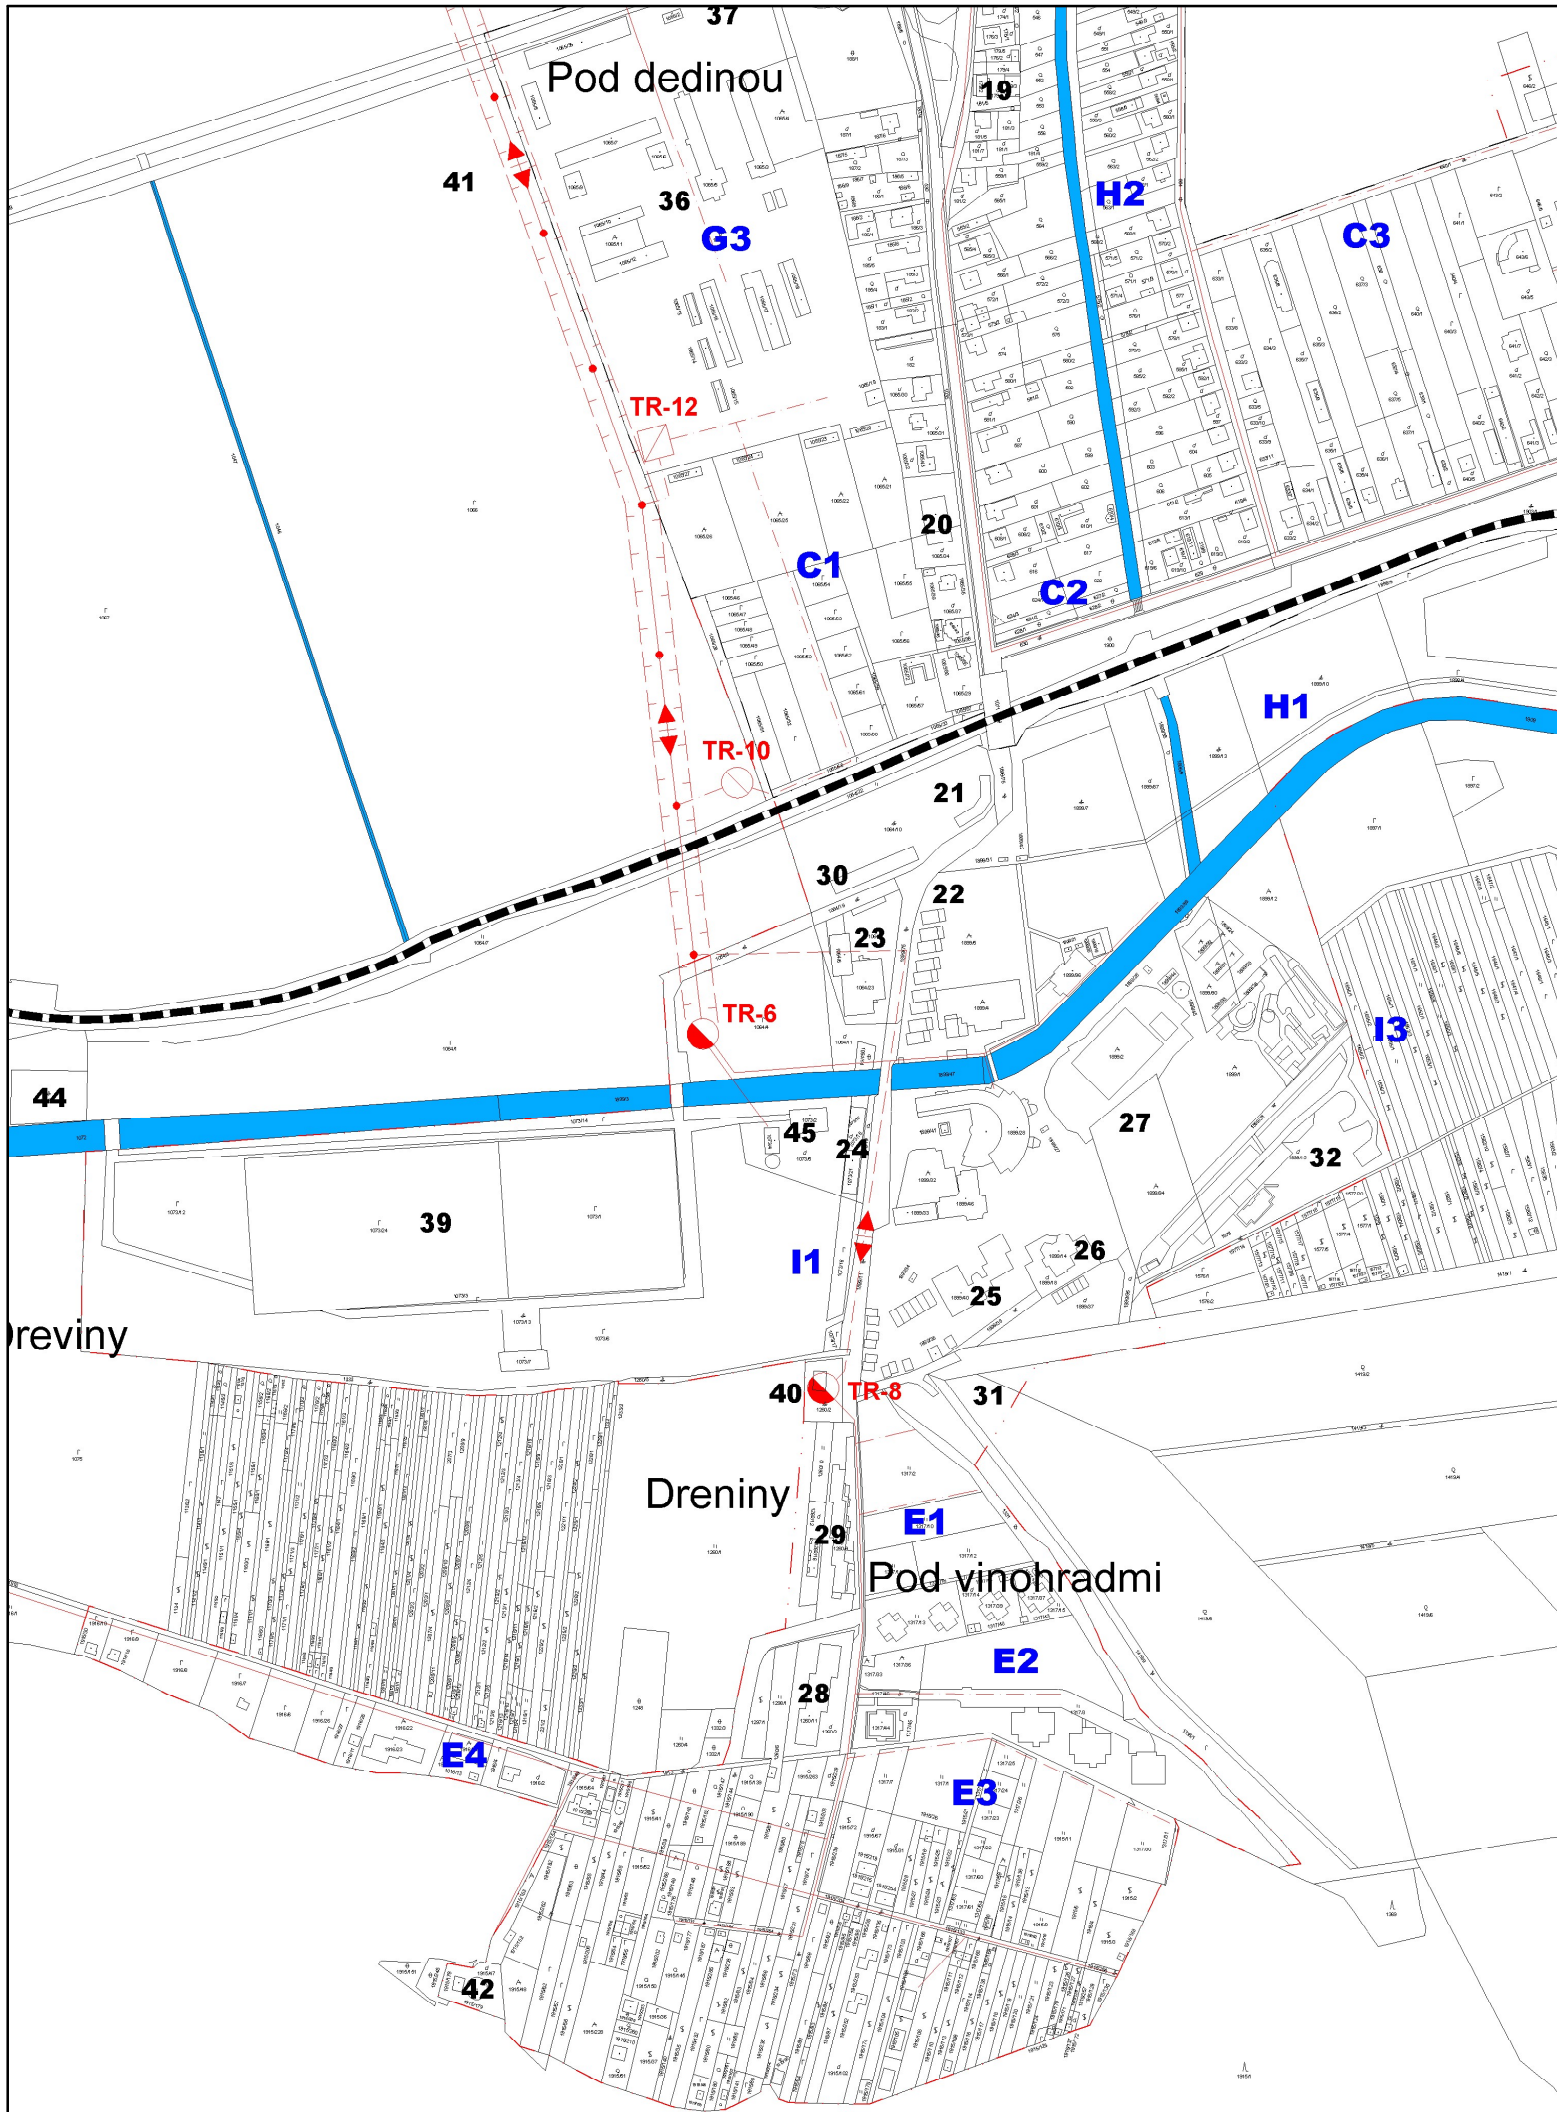

ZHOTOVITEL'	ING. ARCH. VLASTA ČAMAJOVÁ				
DOKUMENT	ÚZEMNÝ PLÁN OBCE PODHÁJSKA - ČISTOPIS				
VÝKRES	VEREJNÉ TECHNICKÉ VYBAVENIE - ENERGETIKA				
OBEC	PODHÁJSKA	DÁTUM	07/2018	Č. VÝKRESU	6
OKRES	NOVÉ ZÁMKY	MIERKA	1 : 5 000		

Zavaler