



ÚZEMNÝ PLÁN OBCE  
**PODHÁJSKA**  
PLYNOFIKÁCIA A TELEKOMUNIKÁCIE

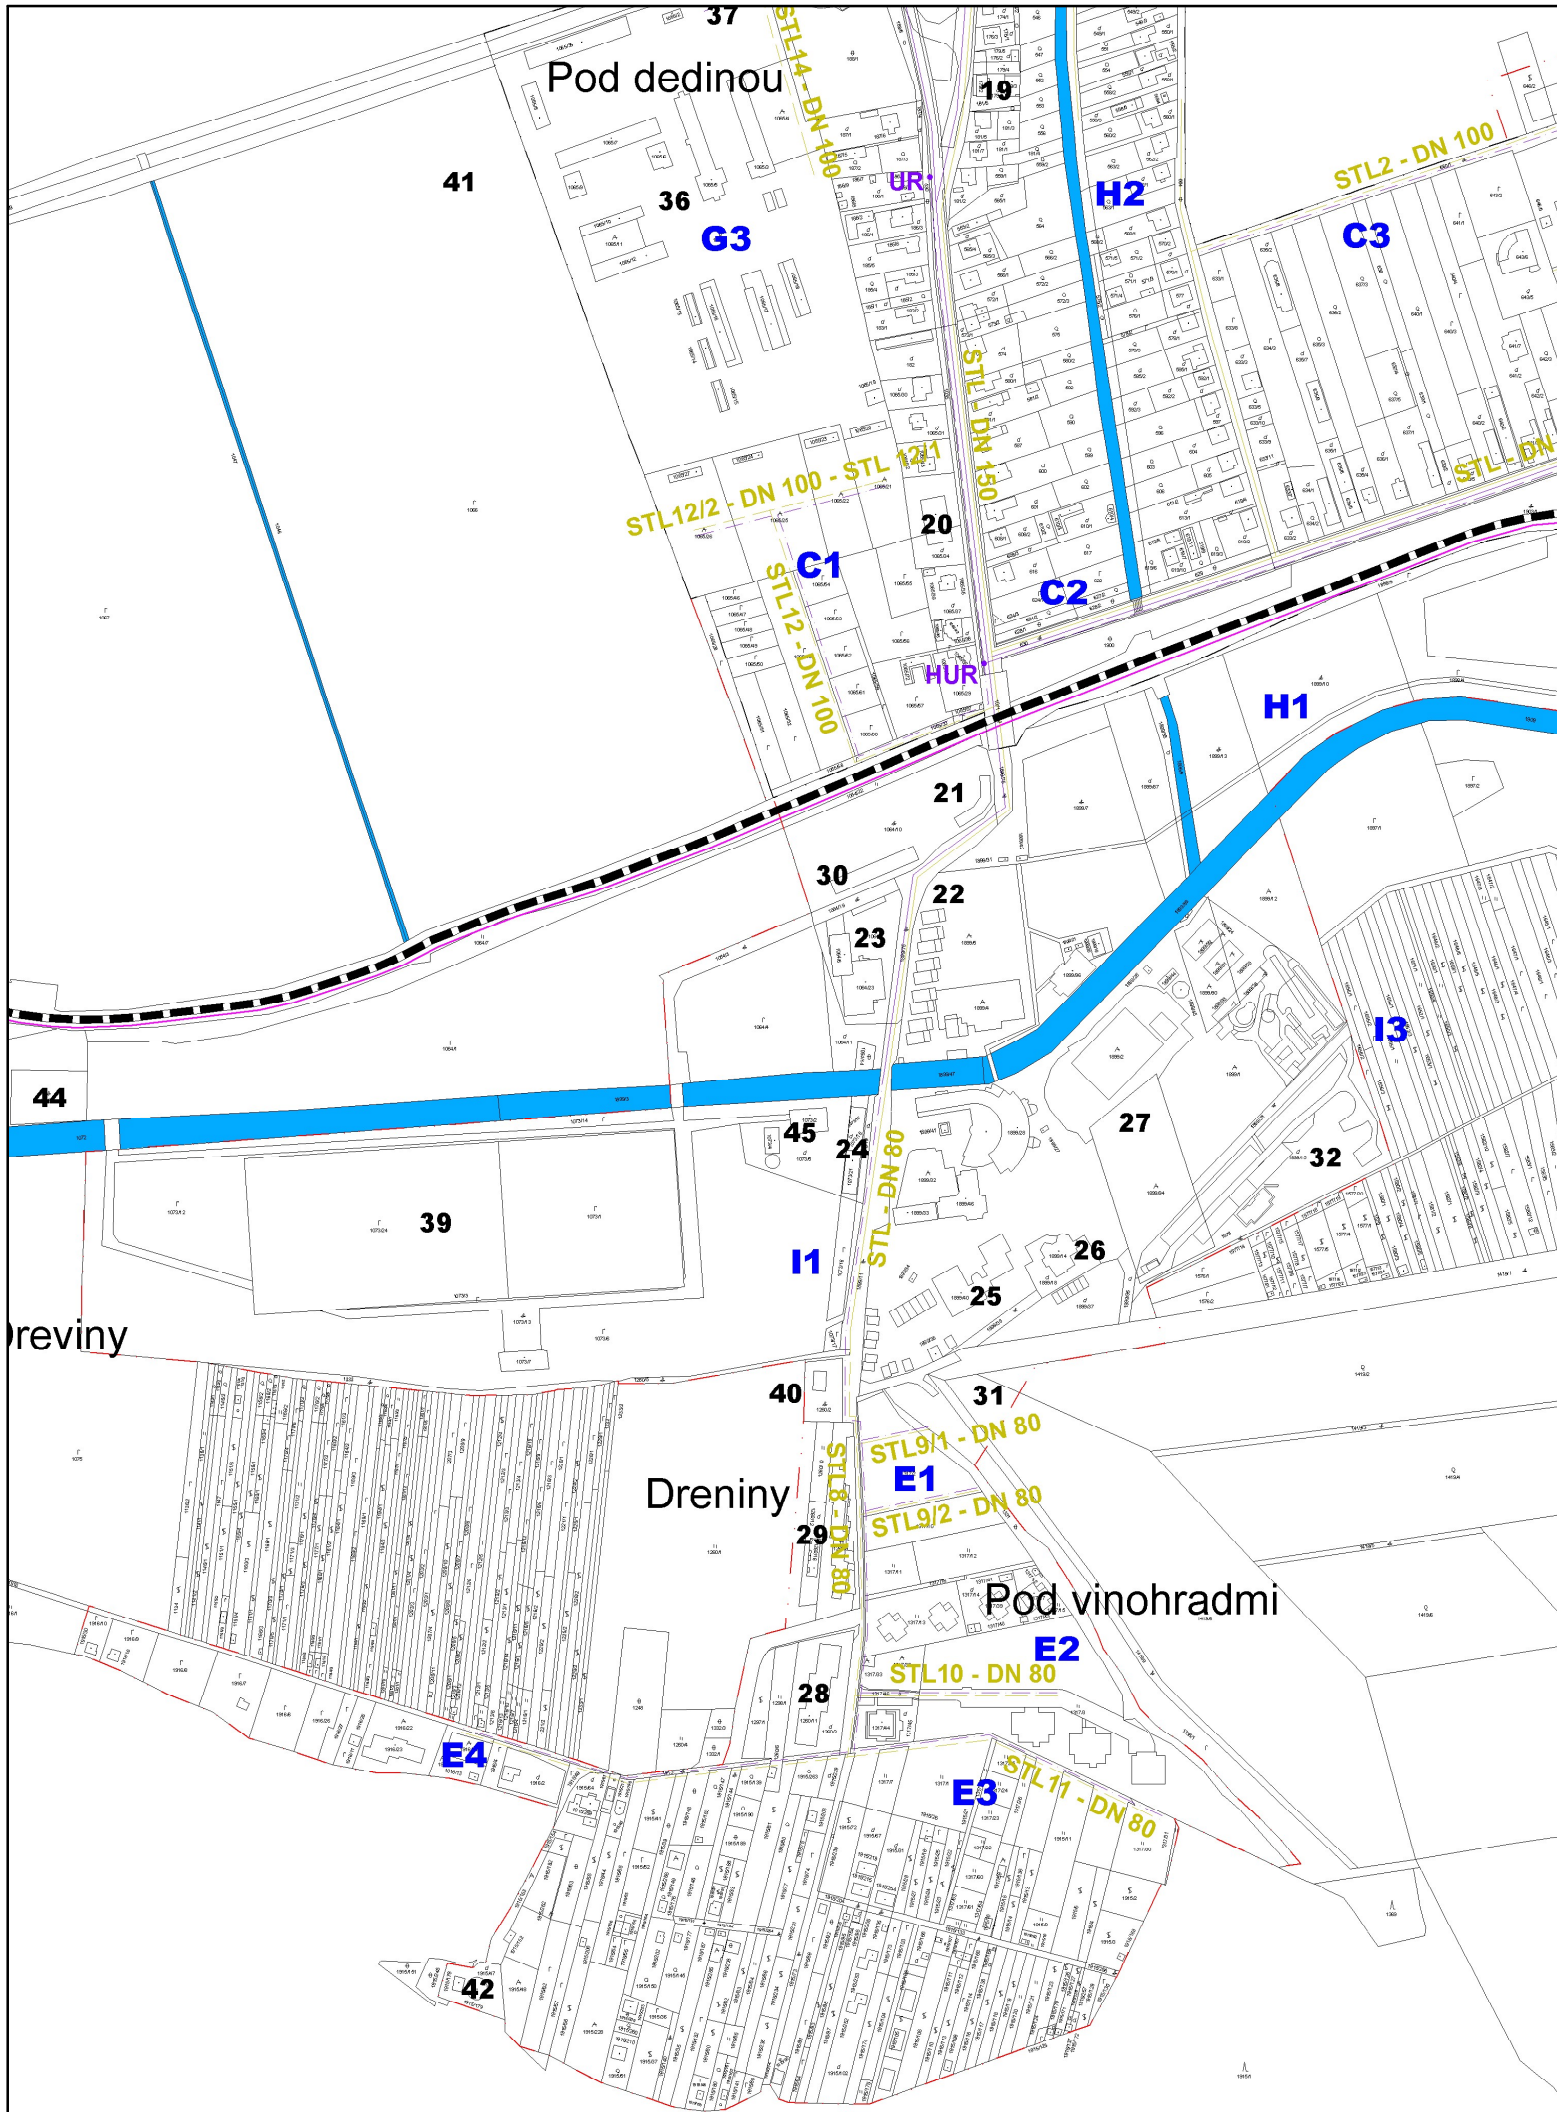

Zavaler

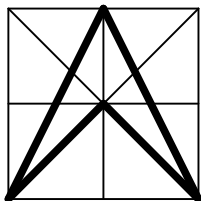

|             |                                                              |        |           |            |   |
|-------------|--------------------------------------------------------------|--------|-----------|------------|---|
| ZHOTOVITEL' | ING. ARCH. VLASTA ČAMAJOVÁ                                   |        |           |            |   |
| DOKUMENT    | ÚZEMNÝ PLÁN OBCE PODHÁJSKA - ČISTOPIS                        |        |           |            |   |
| VÝKRES      | VEREJNÉ TECHNICKÉ VYBAVENIE - PLYNOFIKÁCIA A TELEKOMUNIKÁCIE |        |           |            |   |
| OBEC        | PODHÁJSKA                                                    | DÁTUM  | 07/2018   | Č. VÝKRESU | 7 |
| OKRES       | NOVÉ ZÁMKY                                                   | MIERKA | 1 : 5 000 |            |   |