



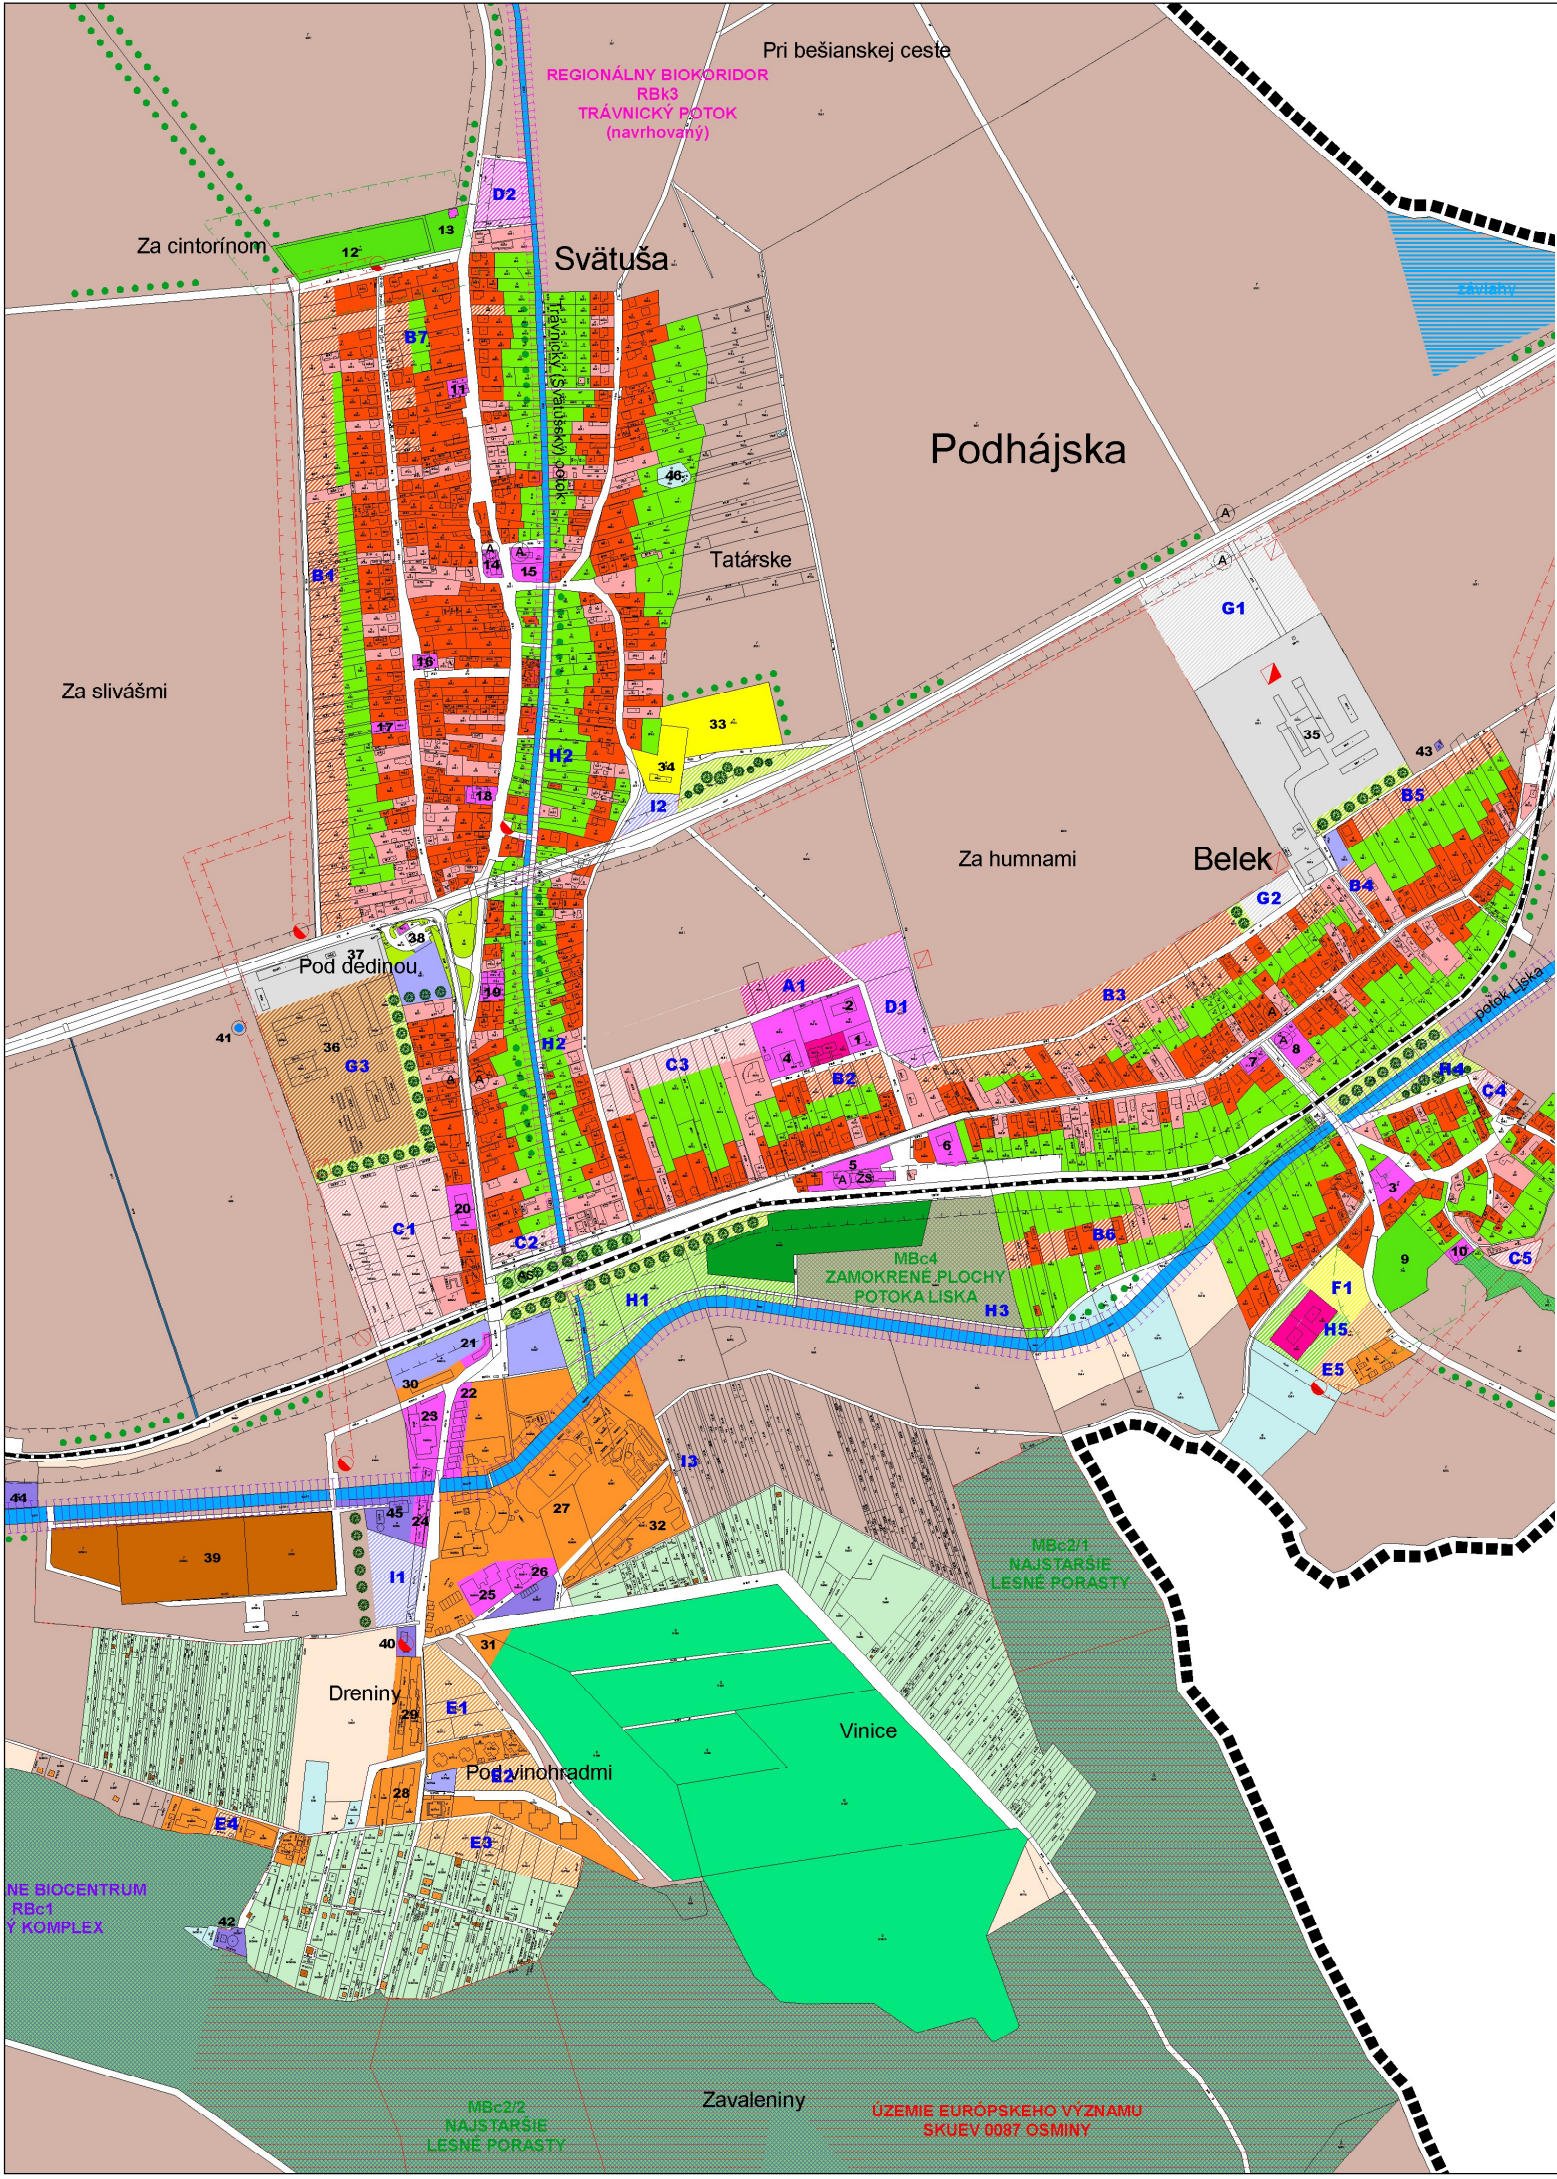

ÚZEMNÝ PLÁN OBCE

PODHÁJSKA

OCHRANA PRÍRODY A TVORBA KRAJINY

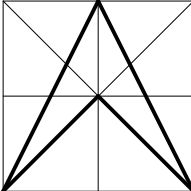

ZHOTOVITEL	ING. ARCH. VLASTA ČAMAJOVÁ				
DOKUMENT	ÚZEMNÝ PLÁN OBCE PODHÁJSKA - ČISTOPIS				
VÝKRES	OCHRANA PRÍRODY A TVORBA KRAJINY				
OBEC	PODHÁJSKA	DÁTUM	07/2018	Č. VÝKRESU	8
OKRES	NOVÉ ZÁMKY	MIERKA	1 : 10 000		