
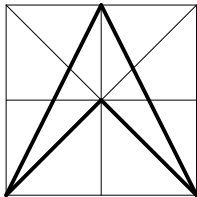


ÚZEMNÝ PLÁN OBCE

PODHÁJSKA

PERSPEKTÍVNE POUŽITIE PP A LP

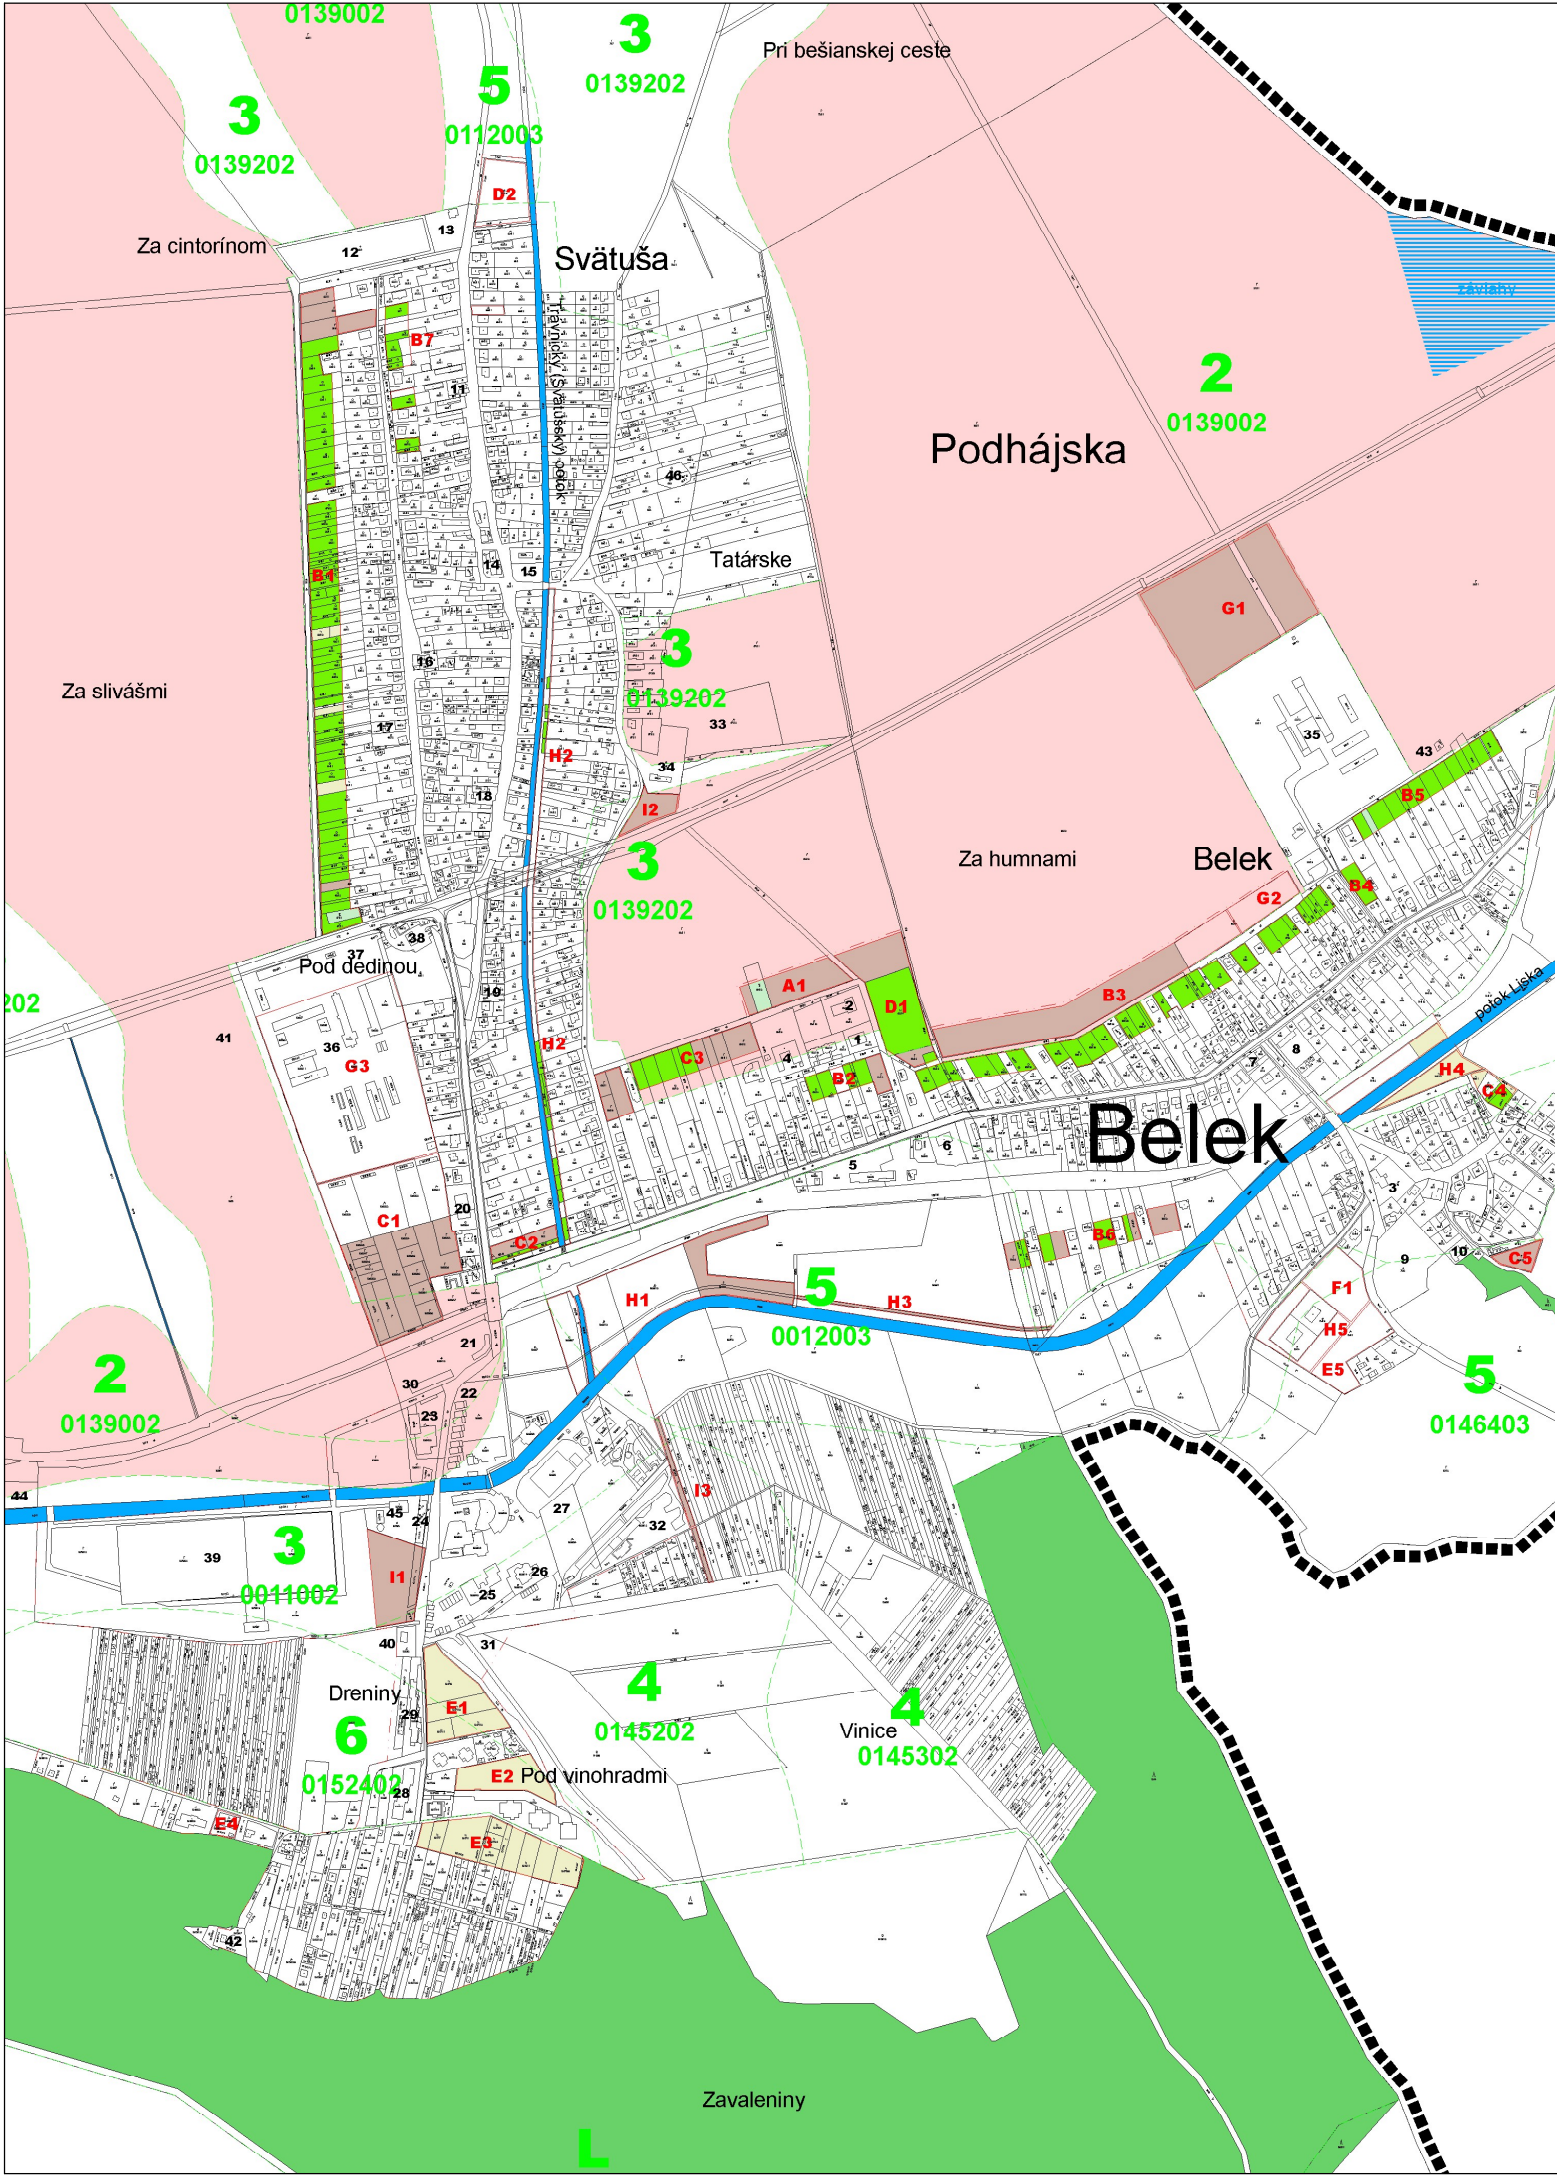

ZHOTOVITEL	ING. ARCH. VLASTA ČAMAJOVÁ			
DOKUMENT	ÚZEMNÝ PLÁN OBCE PODHÁJSKA - ČISTOPIS			
VÝKRES	PERSPEKTÍVNE POUŽITIE PP A LP NA NEPOĽNOHOSPODÁRSKE ÚČELY			
OBEC	PODHÁJSKA	DÁTUM	07/2018	Č. VÝKRESU
OKRES	NOVÉ ZÁMKY	MIERKA	1 : 10 000	9