



OBEC MALINOVO

ÚZEMNÝ PLÁN OBCE, časť Prieskumy a rozbor
Február 2025

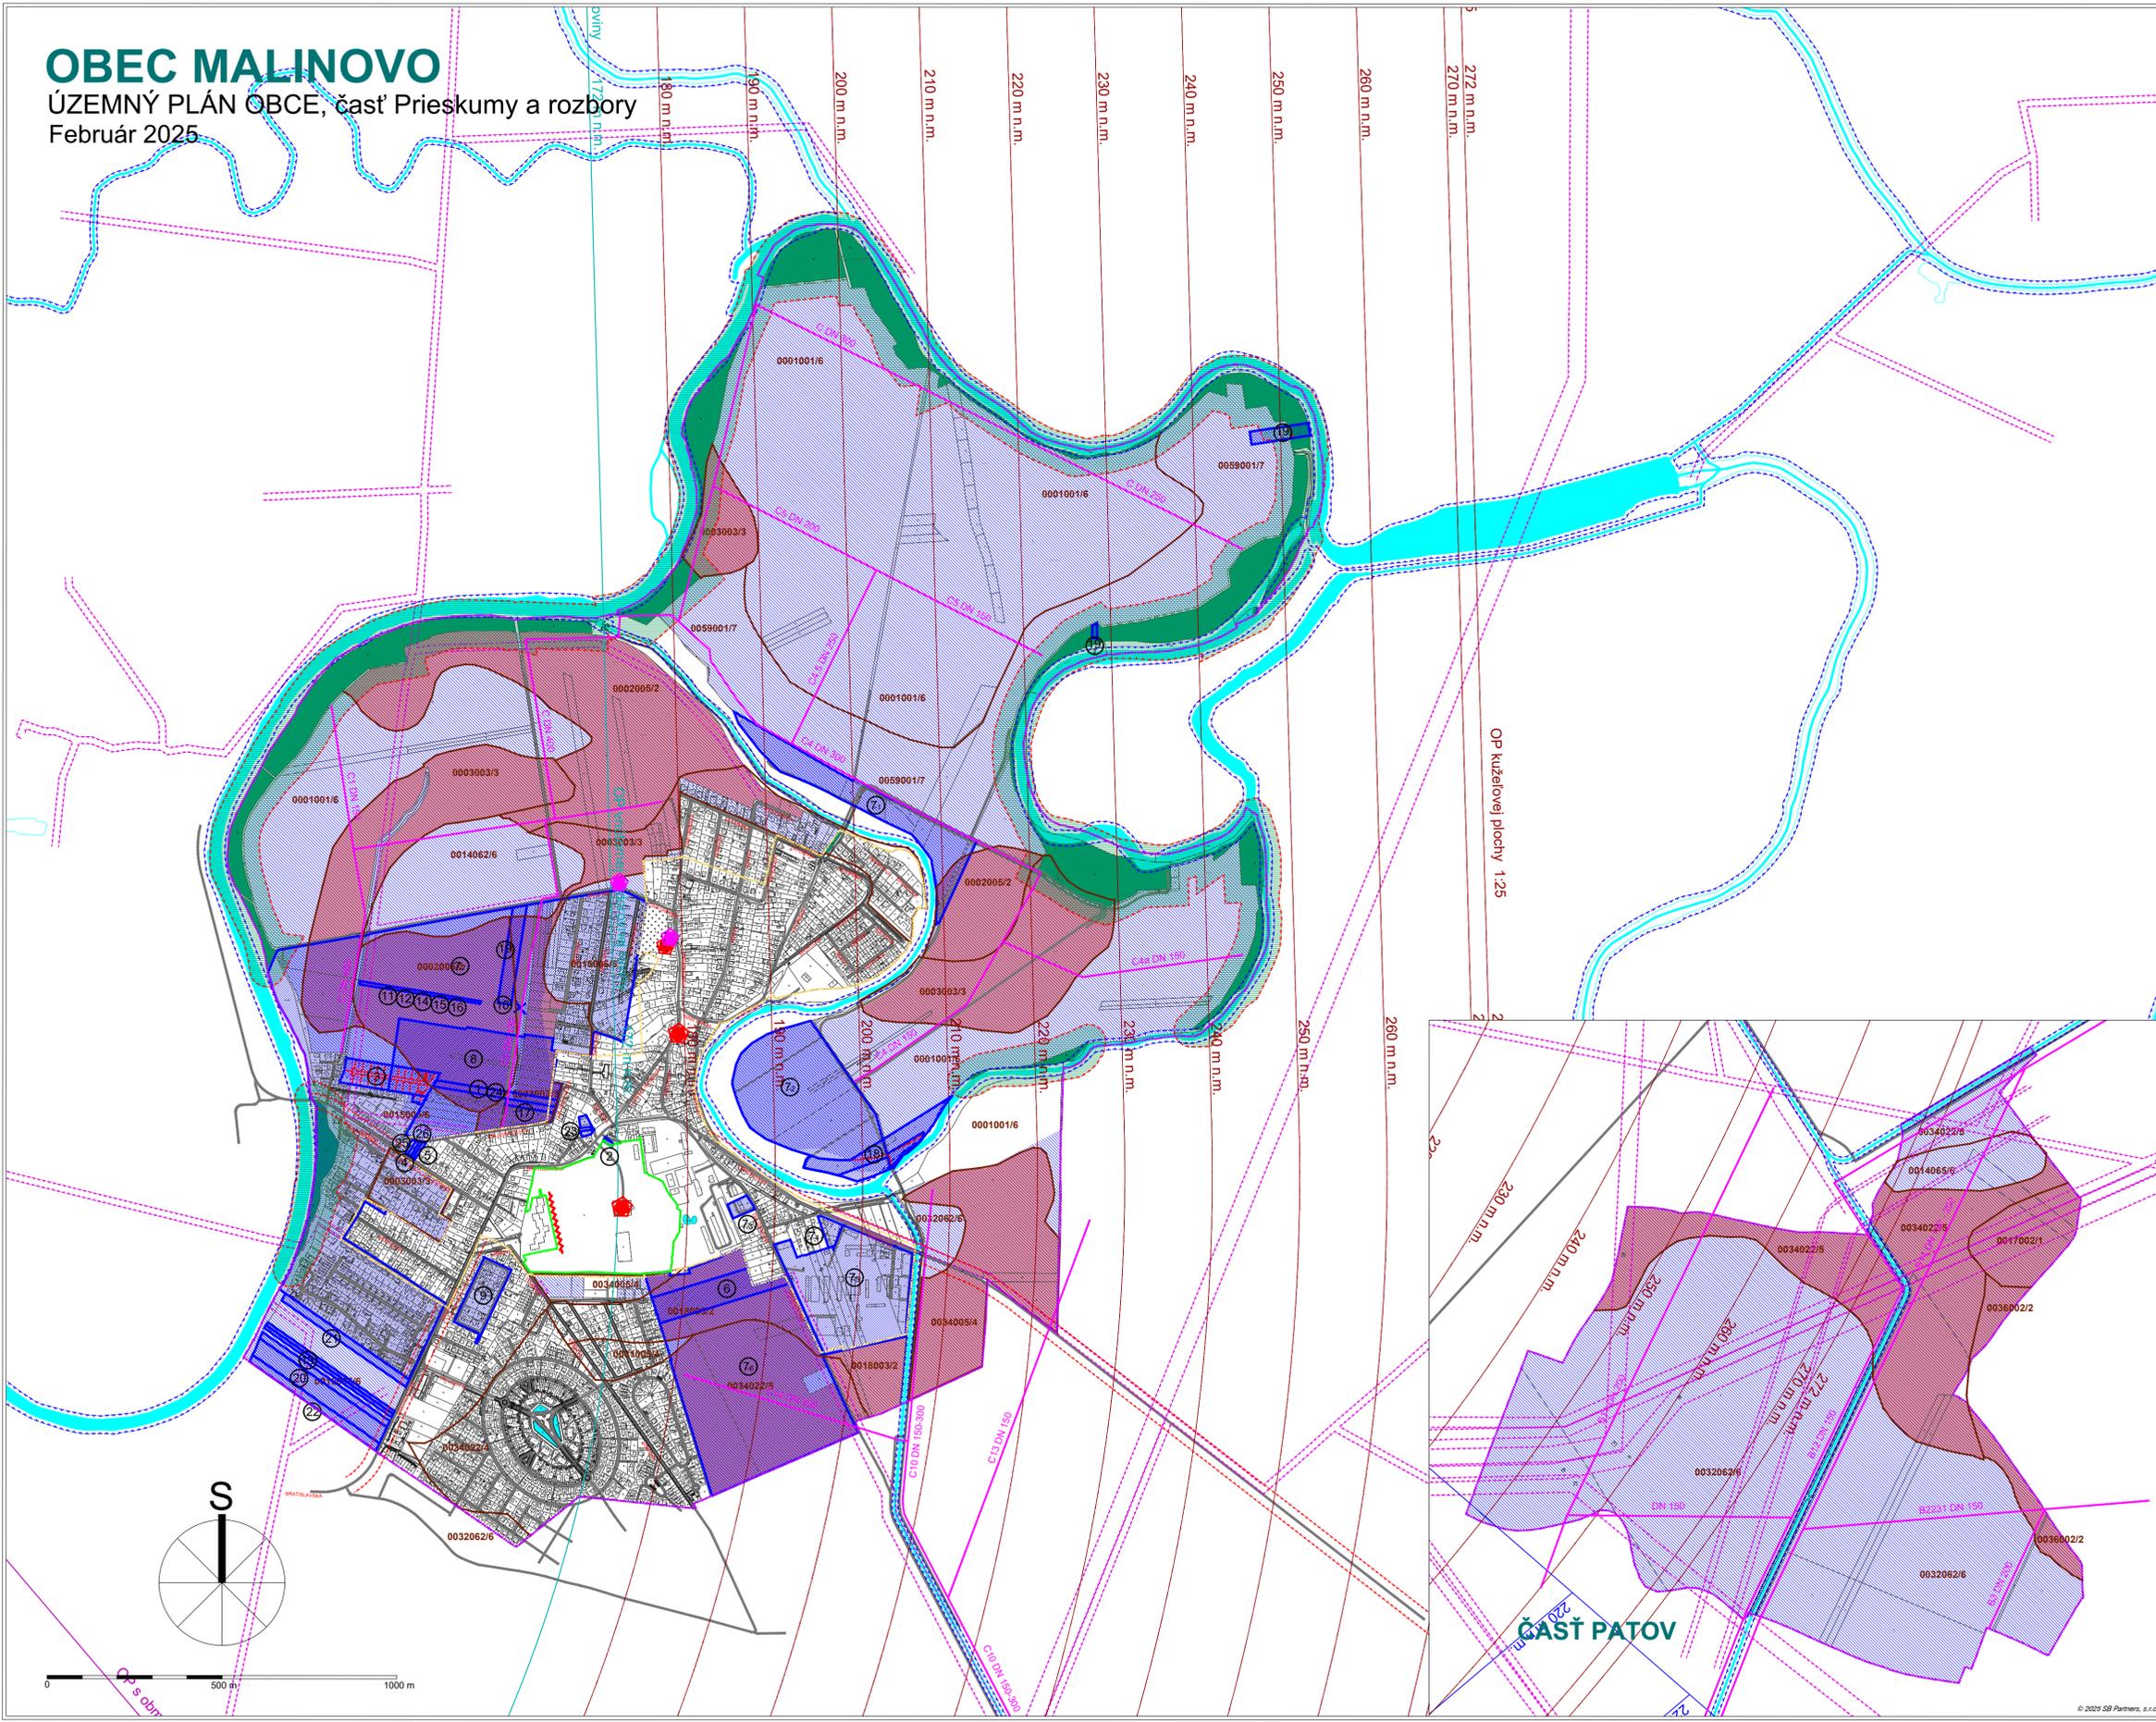

LEGENDA: PROBLÉMOVÝ VÝKRES

- HRANICE KATASTRÁLNEHO ÚZEMIA OBCE
- HRANICE ZASTAVANÉHO ÚZEMIA OBCE
pozn. ZAKRESLENÉ LEN PŘIBLIŽNĚ VZHLADOM K NEDOSTUPNOSTI ÚDAJŮV KATASTRÁLNÉHO PORTÁLU SR V ČASE SPRACOVANIA PAR
- VYMEDZENIE AREÁLU PARKU KAŠTIELA
- CHRÁNENÁ POLNOHOSPORÁRSKA PÔDA
- VYMEDZENIE HRANÍC BPEJ
- 0001001/6 OZNAČENIE BPEJ
- C13 DN 150 ZAVLAŽOVACIE POTRUBIA S OZNAČENÍM
- ZAVLAŽOVANÉ ÚZEMIE
- OCHRANNÉ PÁSMA VŠETKÝCH DRUHOV TECHNICKEJ INFRAŠTRUKTÚRY
- OCHRANNÉ PÁSMA DOPRAVNÝCH KOMUNIKÁCIÍ
- OCHRANNÉ PÁSMA LESNÝCH POZEMKOV
- OCHRANNÉ PÁSMA VODNÝCH TOKOV (POBREŽNÉ POZEMKY)
- VODNÉ TOKY A VODNÉ PLOCHY
- OP VZLETOVÉHO A PŘIBLIŽOVACIEHO PRIESTORU LETISK
- PAMIATKOVÉ OBJEKTY
- PAMÁTIHDNOSTI
- ÚZEMNÉ POŽADAVKY NA ROZVOJ OBCE
- 18 OZNAČENIE ÚZEMNÝCH POŽADAVIEK NA ROZVOJ OBCE
- FUNKČNO-PREVÁDZKOVÁ ZÁVADA

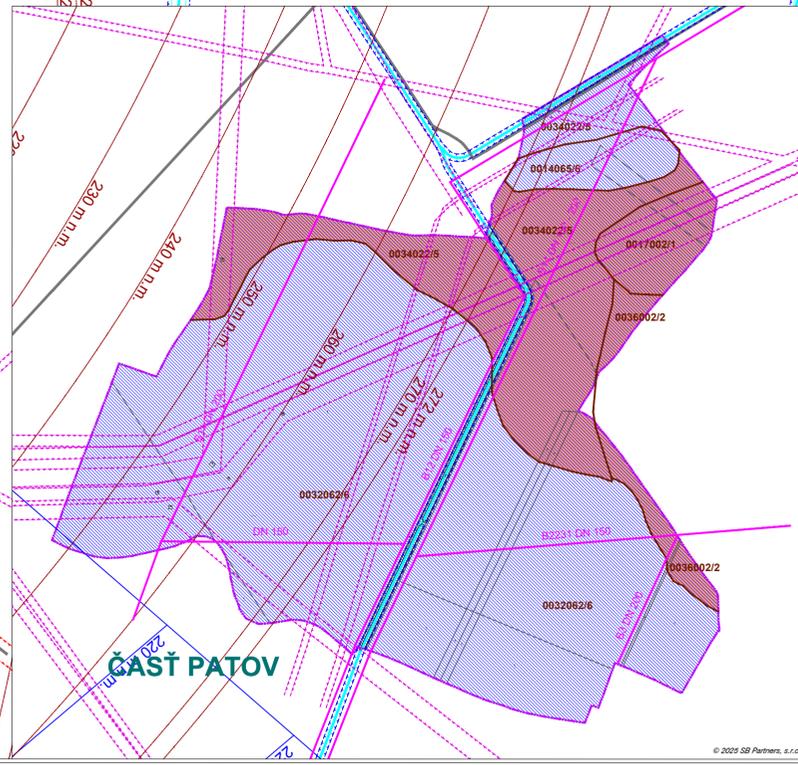

ÚZEMNÝ PLÁN OBCE MALINOVO <i>Prieskumy a rozbor</i>	
 obstarávateľ: OBEC MALINOVO Ing. Edit VALACSAI, starostka obce Ludvíka Svobodu 17, 900 45 MALINOVO Tel: +421 2 45 955 109, E-mail: obecnyurad@malinovo.sk	V/C: Bratislava okres: Senec obec: Malinovo katastrálne územie: k.ú. Malinovo, k.ú. Patov
 zhotoviteľ: SB PARTNERS, s.r.o. Ing. arch. Karol BALÁŠ, konateľ Gogolova 18, 851 01 BRATISLAVA Tel: 0911 222 906, 0903 228 525, E-mail: sbpartnersro@gmail.com	riešiteľ: Ing. arch. Karol BALÁŠ a kol. stupň PD: PaR pre ÚPN obce formát: 8 x A4 výkres číslo: 13a číslo par: M 1 : 10000 február 2025
obsah výkresu: PROBLÉMOVÝ VÝKRES	

© 2025 SB Partners, s.r.o.