



# OBEC MALINOVO

## ÚZEMNÝ PLÁN OBCE, časť Prieskumy a rozbory

Február 2025

### LEGENDA: PROBLÉMOVÝ VÝKRES

-  HRANICE KATASTRÁLNEHO ÚZEMIA OBCE
-  HRANICE ZASTAVANÉHO ÚZEMIA OBCE  
pozn.: ZAKRESLENÉ LEN PŘIBLIŽNĚ VZHLADOM K NEDOSTUPNOSTI ÚDAJŮV KATASTERPORTÁLU SR V ČASE SPRACOVANIA PAŔ
-  VYMEDZENIE AREÁLU PARKU KAŠTIELA
-  CHRÁNENÁ POLNOHOSPODÁRSKA PŮDA
-  VYMEDZENIE HRANÍC BPEJ
-  0001001/6 OZNAČENIE BPEJ
-  C13 DN 150 ZAVLAŽOVACIE POTRUBIA S OZNAČENÍM
-  ZAVLAŽOVANÉ ÚZEMIE
-  OCHRANNÉ PÁSMO VŠETKÝCH DRUHOV TECHNICKEJ INFRAŠTRUKTÚRY
-  OCHRANNÉ PÁSMO DOPRAVNÝCH KOMUNIKÁCIÍ
-  OCHRANNÉ PÁSMO LESNÝCH POZEMKOV
-  OCHRANNÉ PÁSMO VODNÝCH TOKOV (POBREŽNÉ POZEMKY)
-  VODNÉ TOKY A VODNÉ PLOCHY
-  OP VZLETOVÉHO A PŘIBLIŽOVACIEHO PRIESTORU LETISK
-  PAMIATKOVÉ OBJEKTY
-  PAMÄTIHODNOSTI
-  ÚZEMNÉ POŽADAVKY NA ROZVOJ OBCE
-  18 OZNAČENIE ÚZEMNÝCH POŽIADAVIEK NA ROZVOJ OBCE
-  FUNKČNO-PREVÁDZKOVÁ ZÁVADA

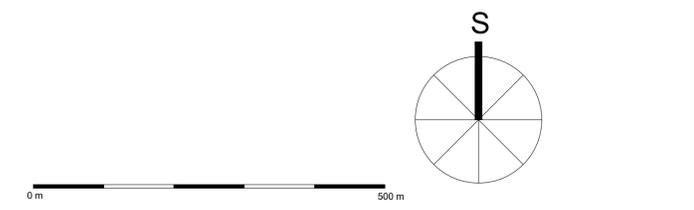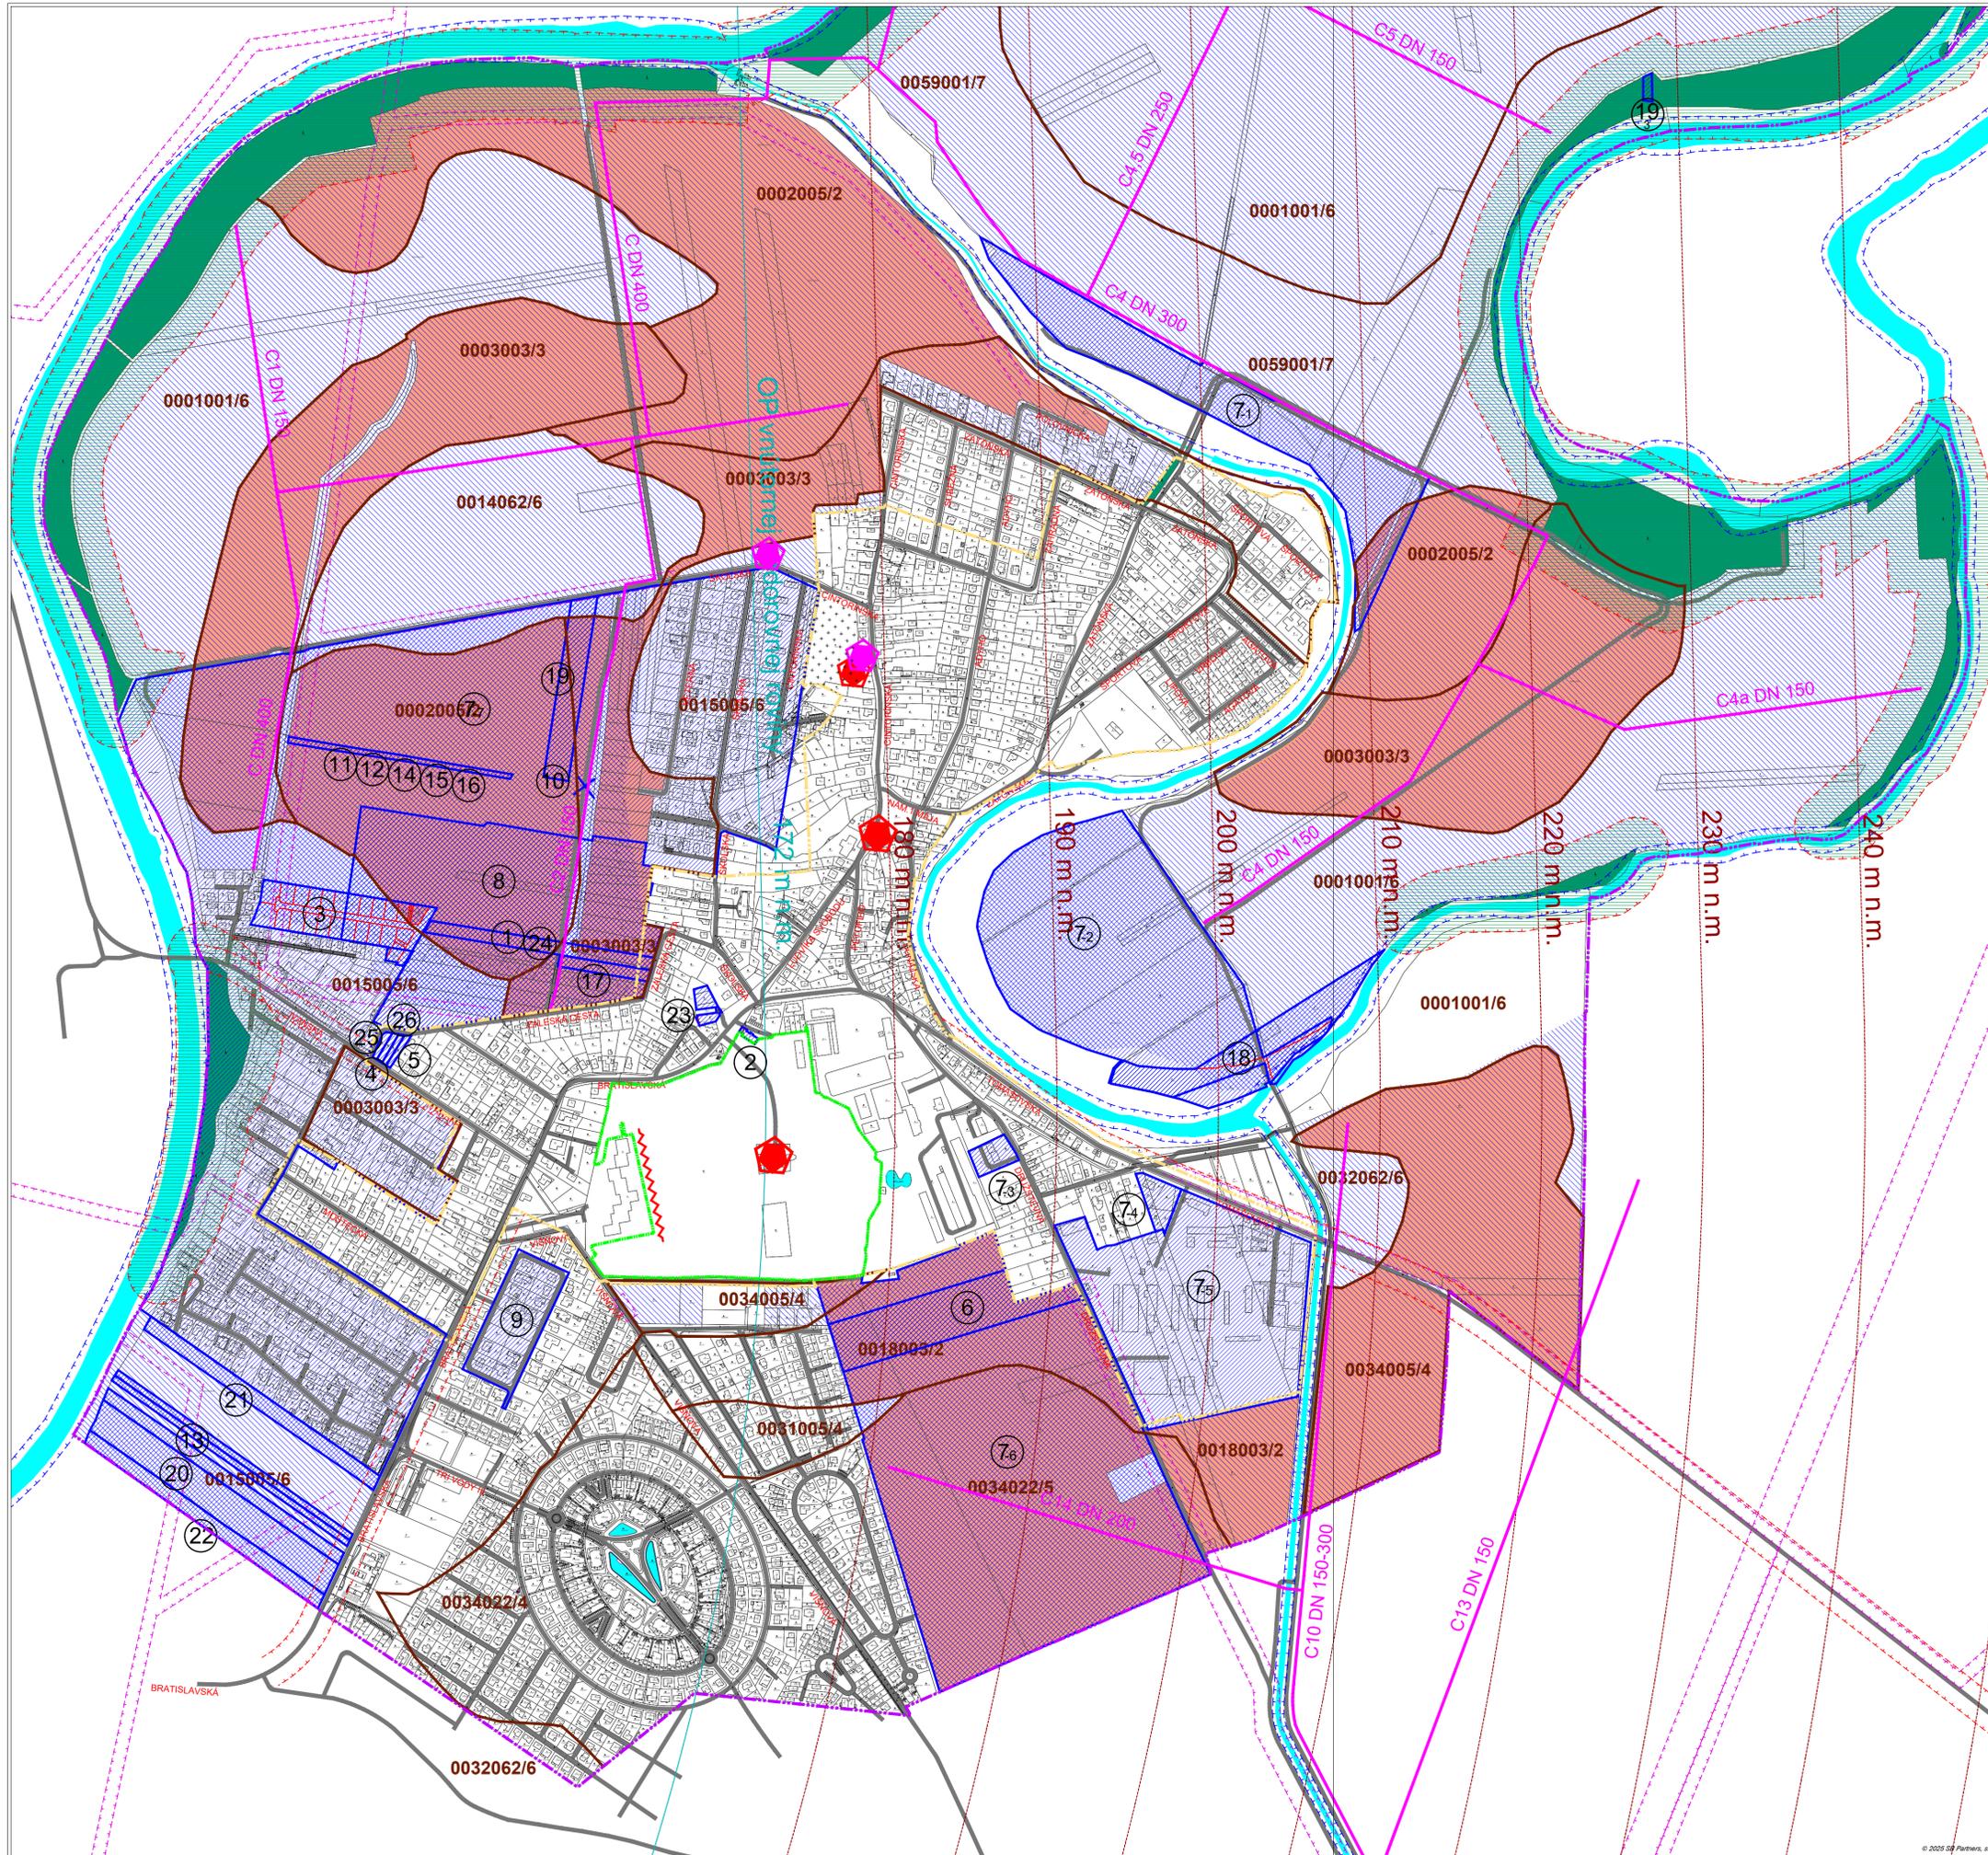

ÚZEMNÝ PLÁN OBCE MALINOVO			
Prieskumy a rozbory			
	obstarávateľ: <b>OBEC MALINOVO</b> Ing. Edit VALACSAI, starostka obce Ludvíkova Svobodu 17, 900 45 MALINOVO Tel: +421 2 45 955 108, E-mail: obecnyrad@malinovo.sk	VÚC:	Bratislava
		okres:	Senec
		obec:	Malinovo
		katastrálne územie:	k.ú. MALINOVO, k.ú. PATOV
	zhotoviteľ: <b>SB PARTNERS, s.r.o.</b> Ing.arch.Karol BALAŠ, konateľ Gogolova 18, 851 01 BRATISLAVA Tel: 0911 222 906, 0902 228 525, E-mail: sbpartnersro@gmail.com spolupráca: Ing.Štefan ELEK	riešiteľ:	Ing.arch. Karol BALAŠ a kol.
		štápeň PD:	PaŔ pre ÚPN obce
		formát:	8 x A4
obsah výkresu:	<b>PROBLÉMOVÝ VÝKRES</b>	výkres číslo:	13b
		číslo paré:	
		merka:	M 1 : 5000
		február	2025