


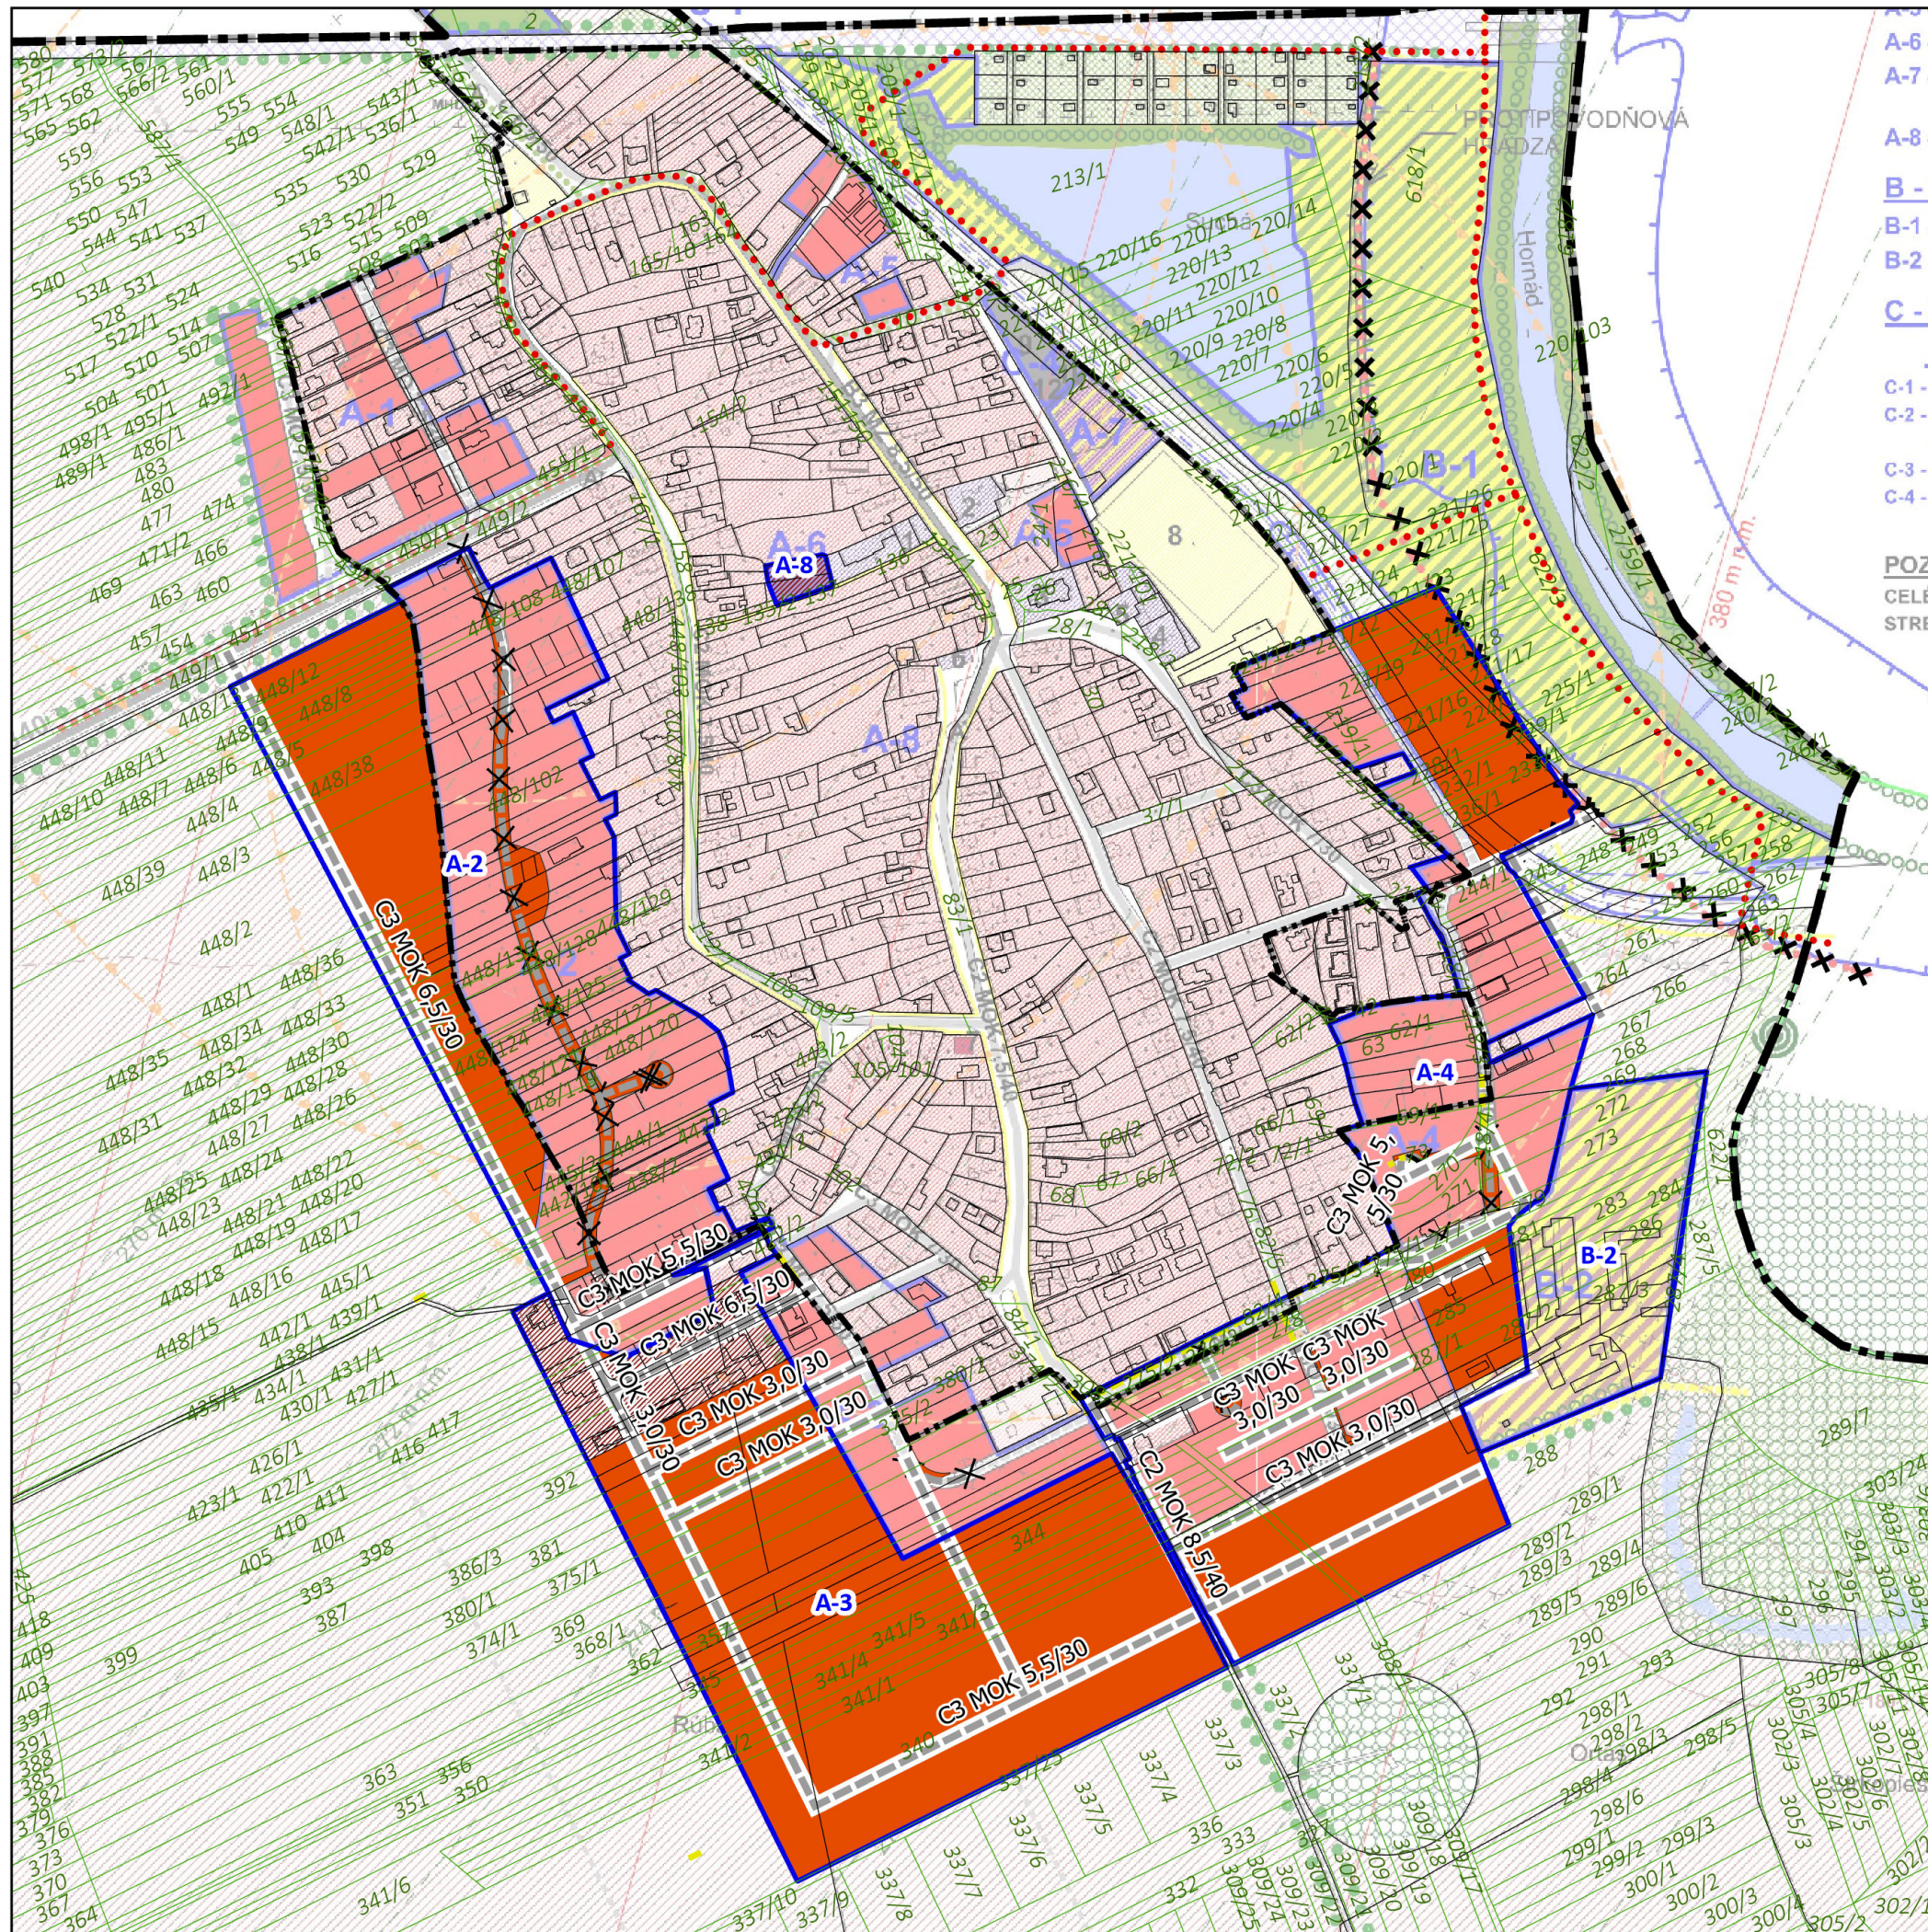

Legenda

Administratívne členenie územia:

Hranica zastavaného územia obce - ZÚO

Hranica katastrálneho územia obce

Parcely KNC

Parcely UO

Funkčné využitie územia v zastavanom a zastaviteľnom území obce:

Plochy výstavby RD vidieckeho typu vrátane prídomových záhrad, stav

Plochy výstavby RD vidieckeho typu vrátane prídomových záhrad, návrh

Hranica a názov lokality plošného rozvoja

Obsluha územia:

Miestne obslužné, prístupové a účelové komunikácie so sprievodnou líniovou zeleňou, návrh

Miestne obslužné, prístupové a účelové komunikácie so sprievodnou líniovou zeleňou, na zrušenie, návrh

Pešie komunikácie, návrh

Cyklistické trasy a cestičky, návrh

cyklotrasa na zrušenie, návrh

ÚZEMNÝ PLÁN OBCE KOKŠOV - BAKŠA

Zmeny a doplnky č. 1

Návrh na prerokovanie



Obstarávateľ: Obec Kokšov - Bakša
Spracovateľ: Ing. arch. Martin Baloga, PhD.
Osoba odborne spôsobilá pre obstaranie ÚPP a ÚPD: Ing. Iveta Sabaková
Dátum: november 2025

KOMPLEXNÝ URBANISTICKÝ NÁVRH FUNKČNÉHO
VYUŽITIA A PRIEST. USPORIADANIA

02

M 1:5 000