


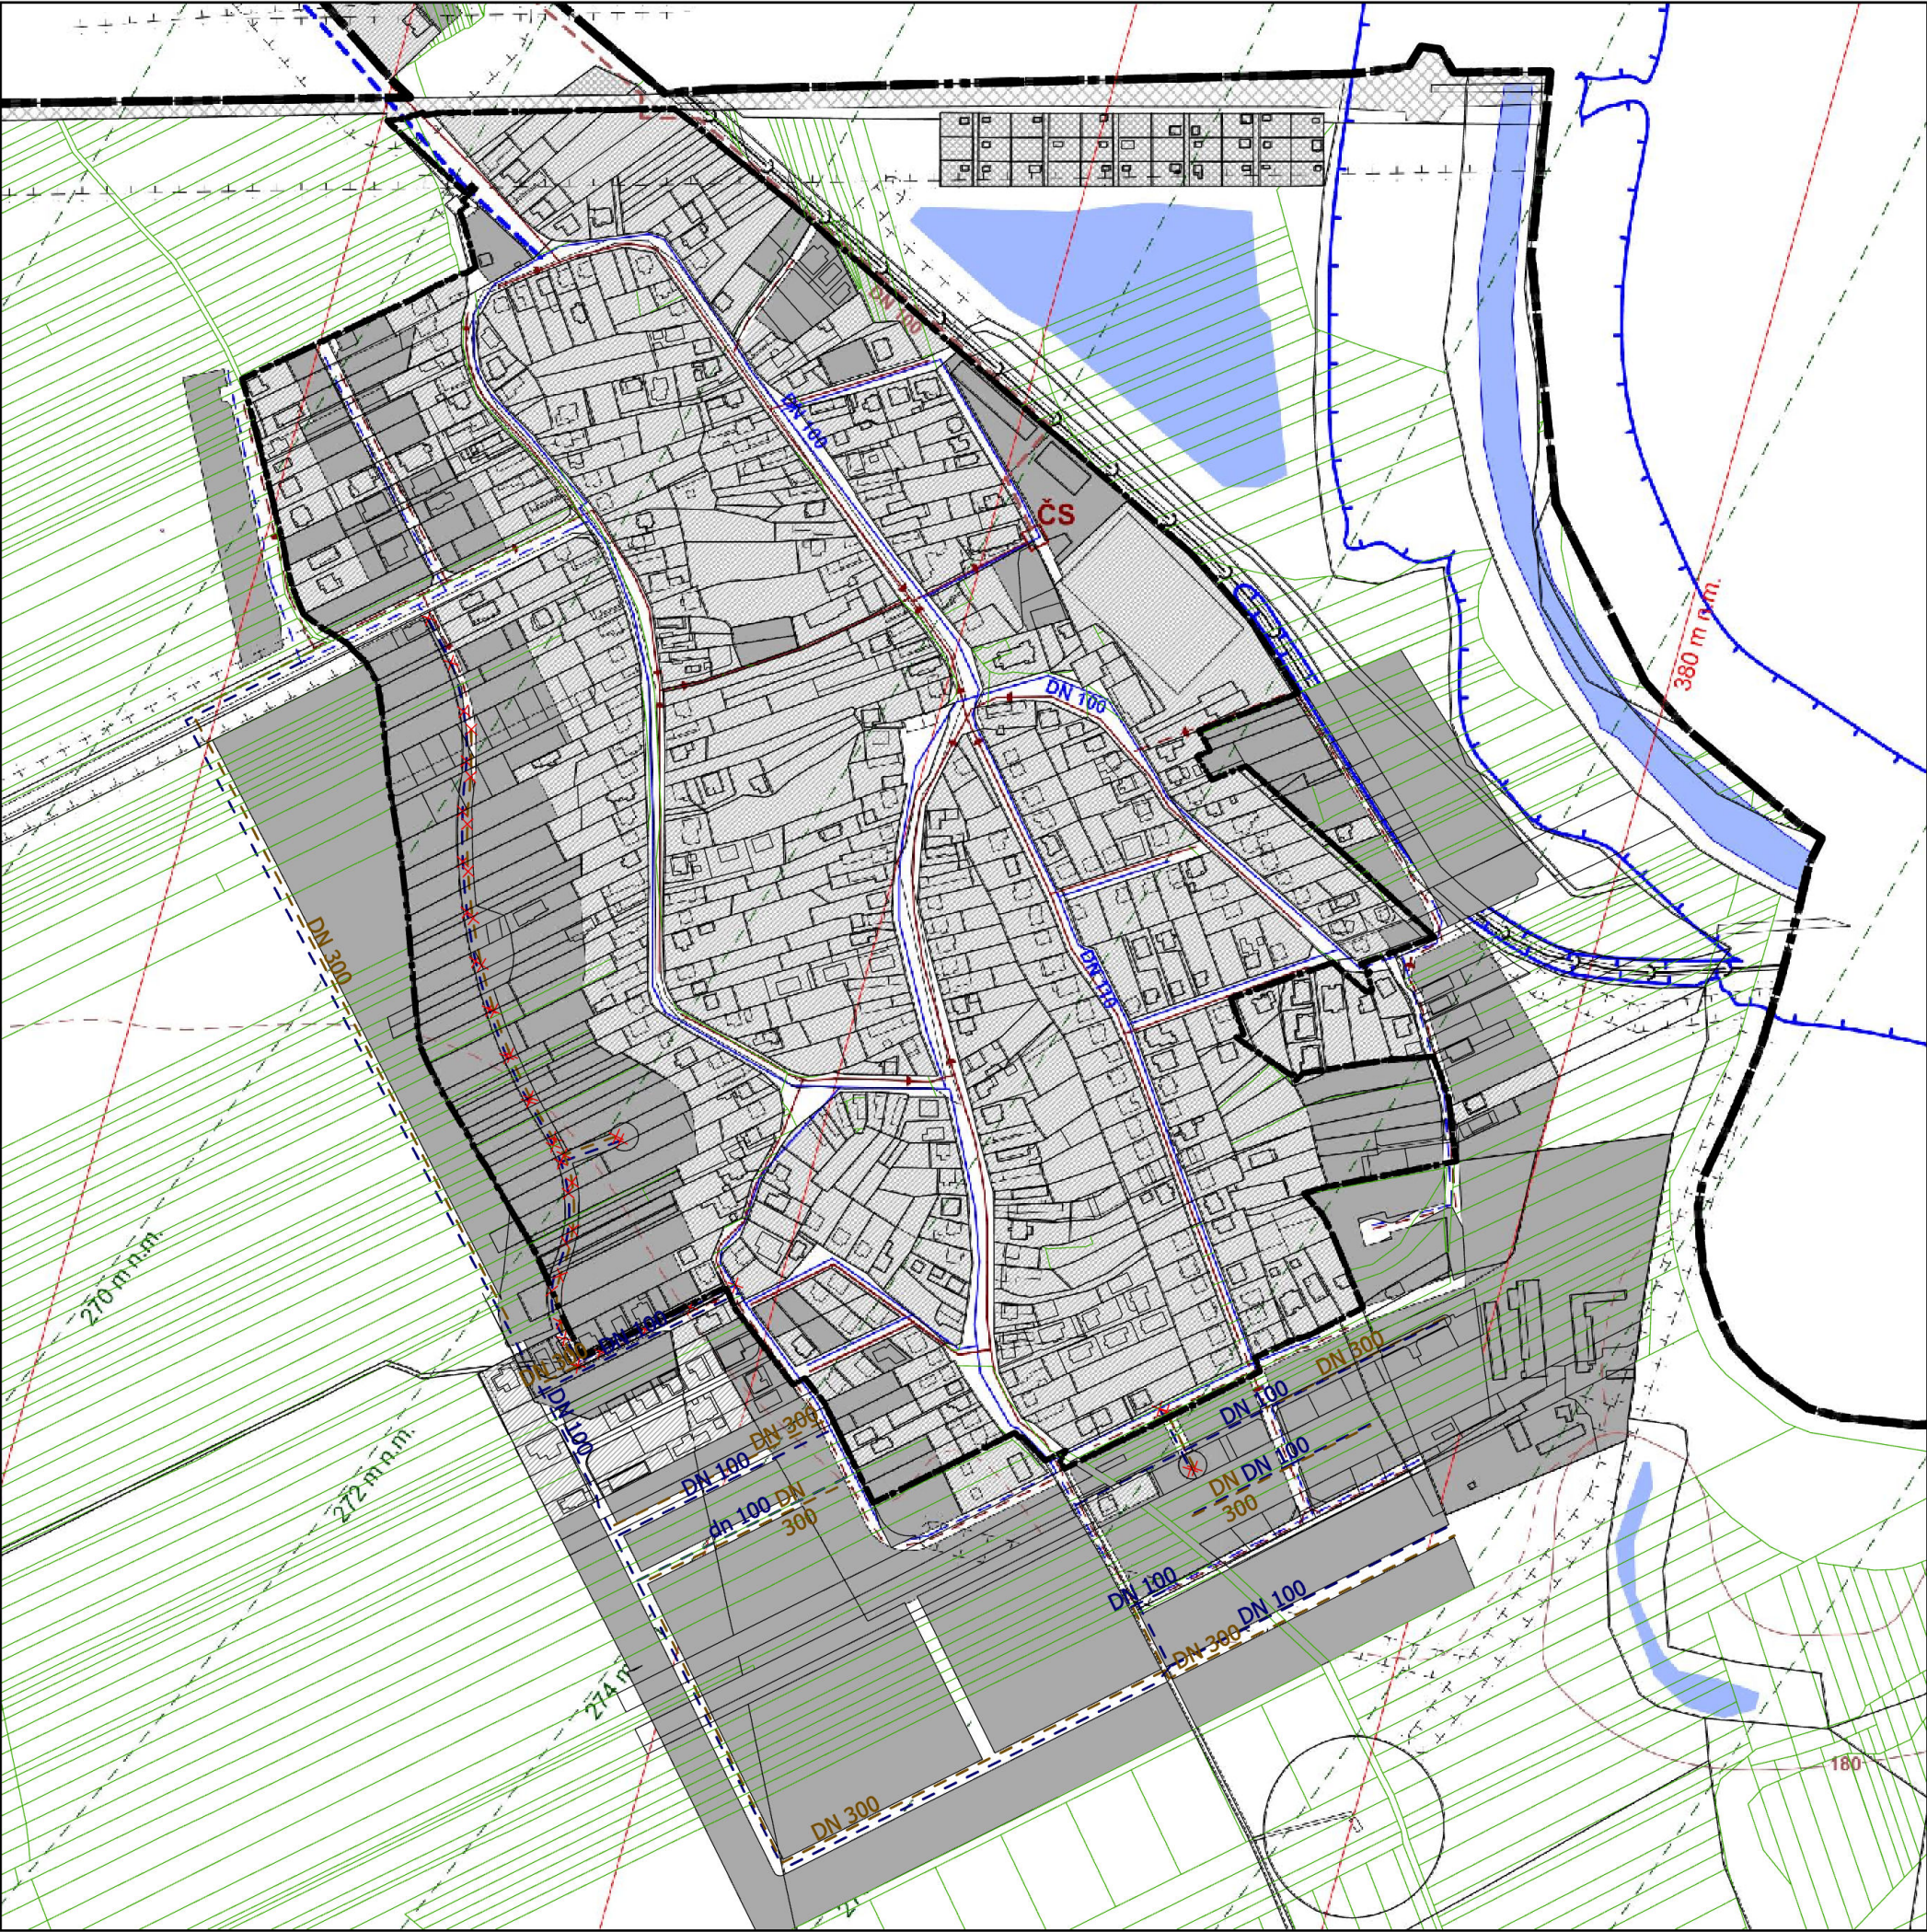

Legenda

Administratívne členenie územia:

- Hranica zastavaného územia obce - ZÚO
- Hranica katastrálneho územia obce
- Parcely KNC
- Parcely UO

Technická infraštruktúra:

- Vodovodné potrubie,návrh
- Vodovodné potrubie, na zrušenie,návrh
- Uličná kanalizácia,návrh
- Uličná kanalizácia, na zrušenie,návrh

Legenda plôch:

- Plochy zástavby,stav
- Plochy zástavby,návrh

03-KOBAK-VODNE-cipis_Page_1.jpeg

RGB

- Red: Band_1
- Green: Band_2
- Blue: Band_3

ÚZEMNÝ PLÁN OBCE KOKŠOV - BAKŠA
Zmeny a doplnky č. 1
Návrh na prerokovanie



Obstarávateľ: Obec Kokšov - Bakša
Spracovateľ: Ing. arch. Martin Baloga, PhD.
Osoba odborne spôsobilá pre obstaranie ÚPP a ÚPD: Ing. Iveta Sabaková
Dátum: november 2025

NÁVRH VEREJNÉHO TECHNICKÉHO VYBAVENIA
OBCE - VODNÉ HOSPODÁRSTVO

03

M 1:5 000