




L E G E N D A	
stav	návrh
ADMINISTRATÍVNE ČLENENIE ÚZEMIA	
-----	HRANICA ZASTAVANÉHO ÚZEMIA OBCE - ZÚO
-----	HRANICA KATASTRÁLNEHO ÚZEMIA OBCE
TECHNICKÁ INFRAŠTRUKTÚRA	
---	VODOVODNÉ POTRUBIE
---	ULIČNÁ KANALIZÁCIA
---	ODPAD Z ČOV KOŠICE
-ČS-	VÝTLAČNÉ POTRUBIE DO ČOV / ČERPACIA STANICA
LEGENDA PLOCH	
---	PLOCHY ZÁSTAVBY
---	VODNÉ TOKY A PLOCHY
LIMITY VYUŽITIA ÚZEMIA	
---	OCHRANNÉ PÁSMA VŠETKÝCH DRUHOV
360 m n.m. 262 m n.m.	OCHRANNÉ PÁSMA KUŽELOVEJ PLOCHY LETISKA KSC / OCHRANNÉ PÁSMA RADIOLOKÁTORA SRE
---	ZÁPLAVOVÉ ÚZEMIE
180	VRSTEVNICE

ÚZEMNÝ PLÁN OBCE KOKŠOV - BAKŠA
ÚPLNÉ ZNENIE

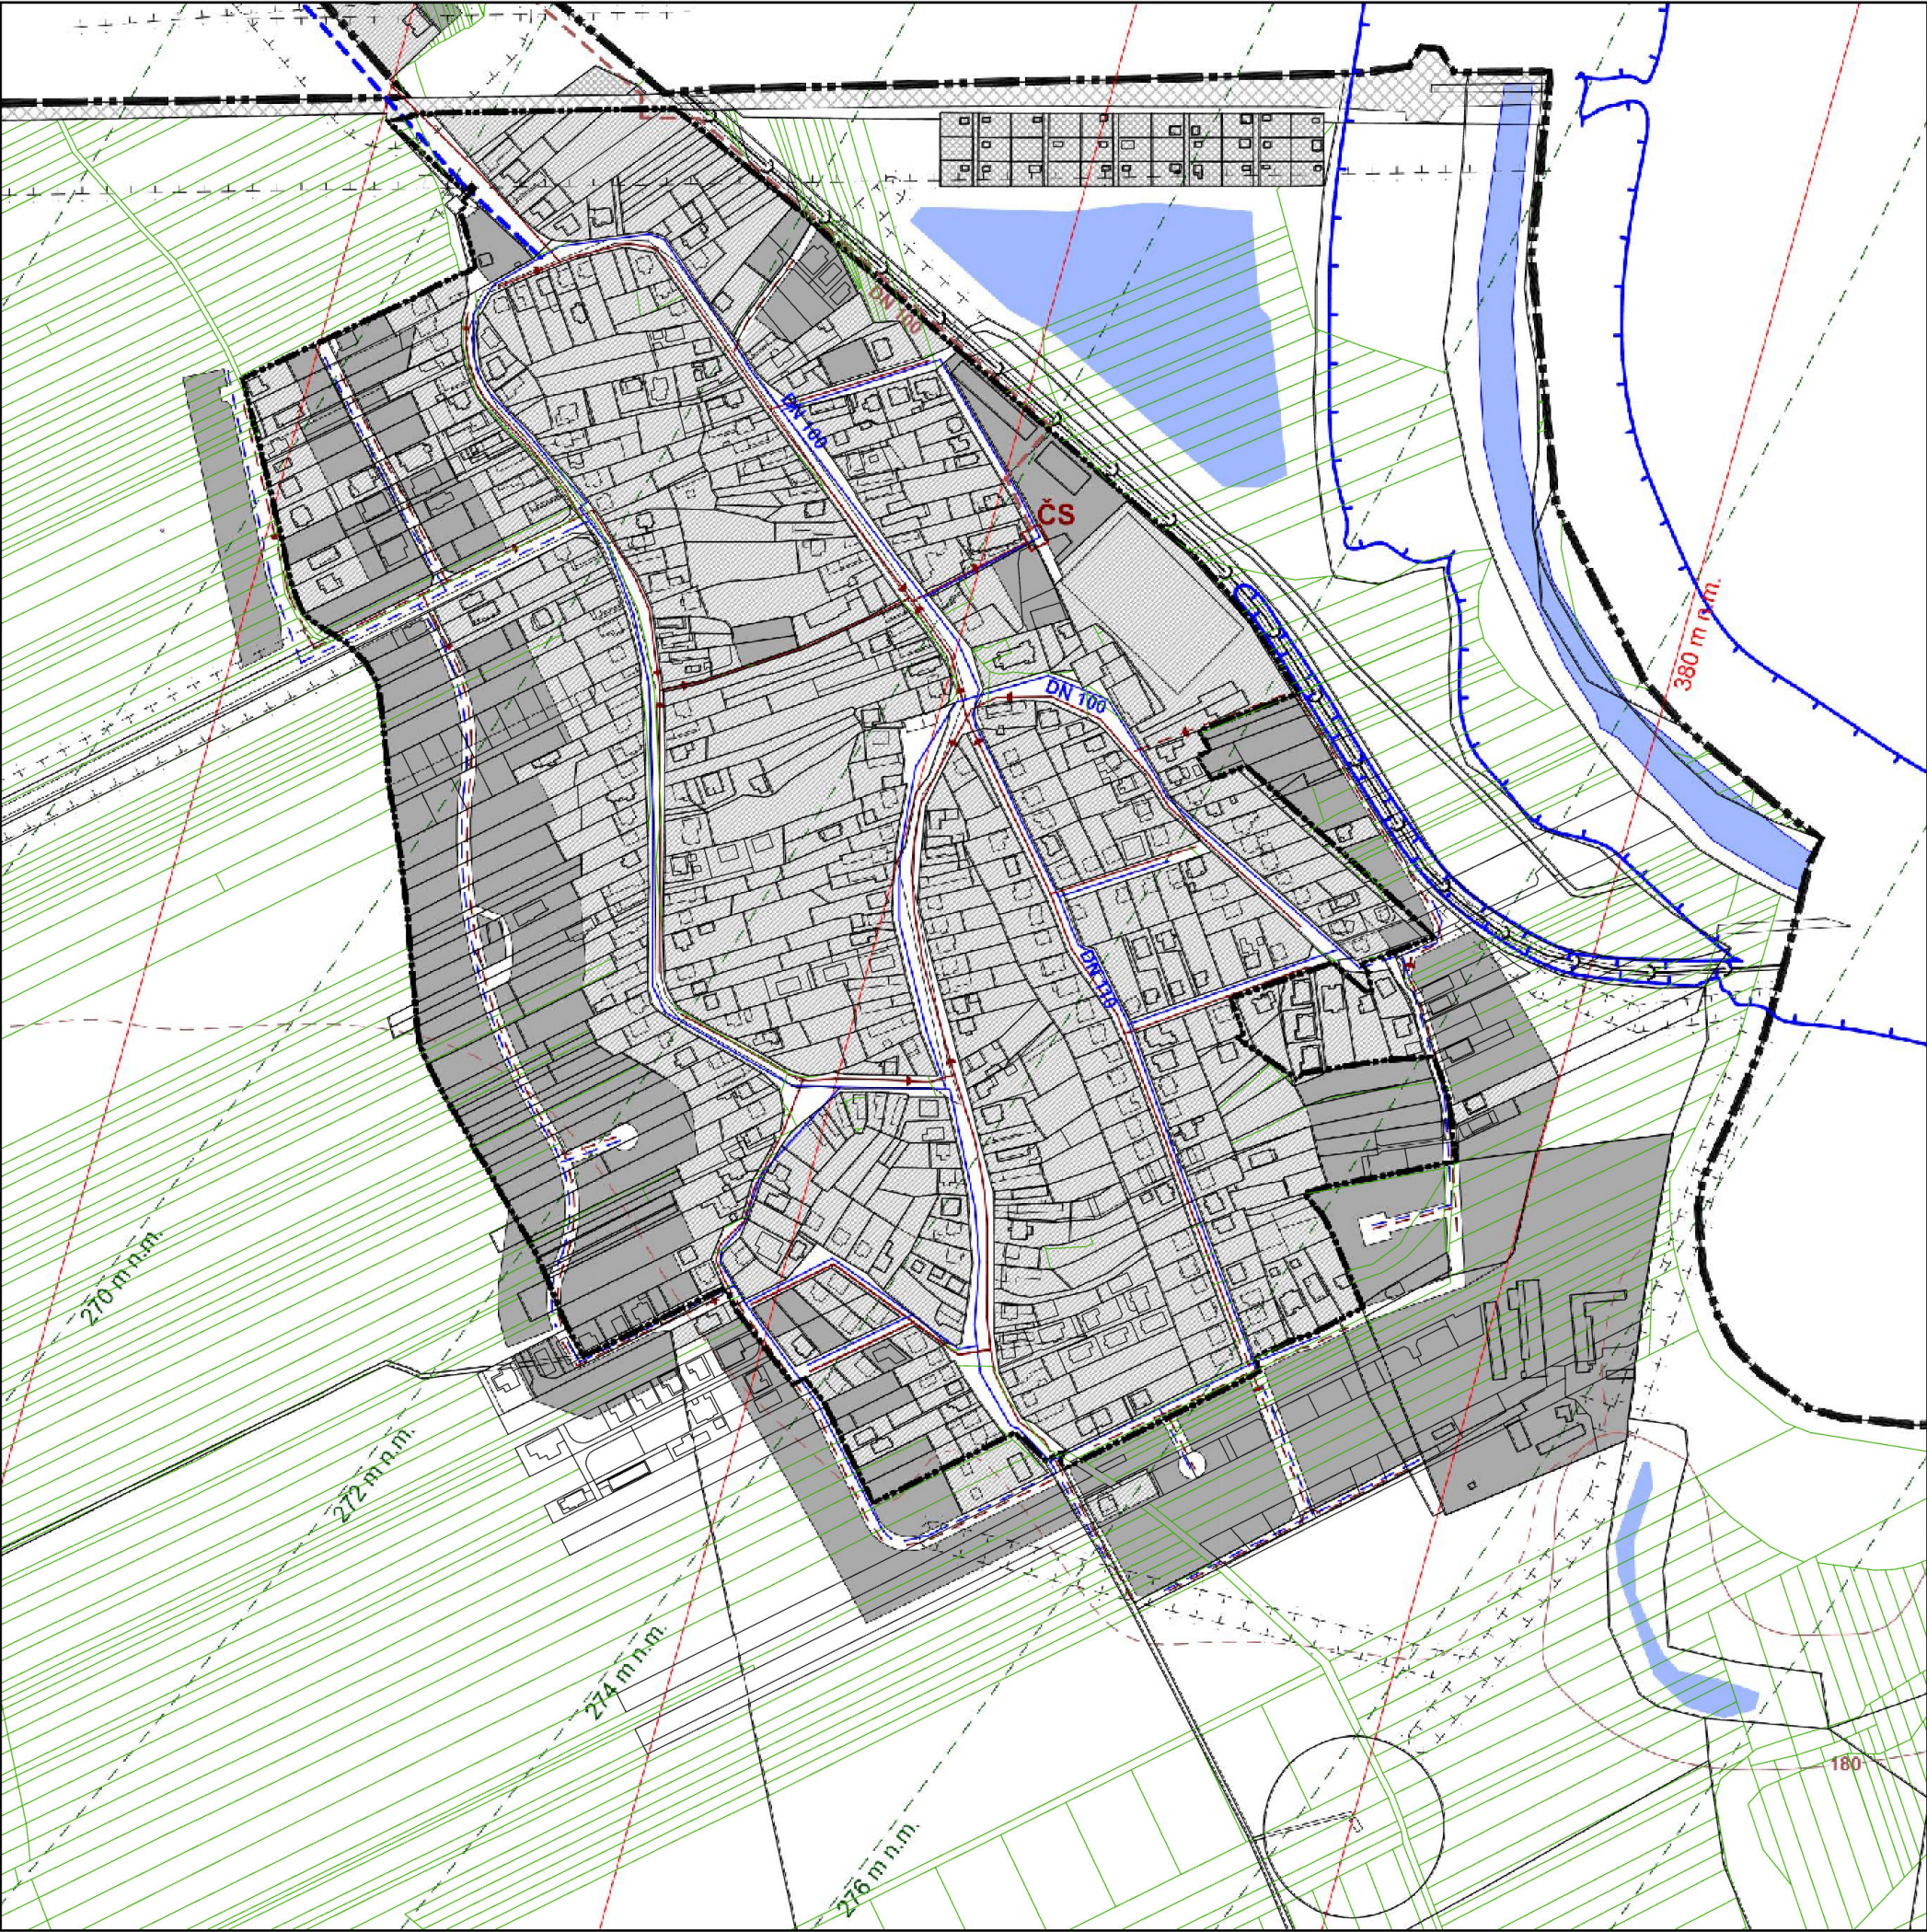

Obstarávateľ: Obec Kokšov - Bakša
Spracovateľ: Ing. arch. Martin Baloga, PhD.
Osoba odborne spôsobilá pre obstaranie ÚPP a ÚPD: Ing. Iveta Sabaková
Dátum: november 2025

NÁVRH VEREJNÉHO TECHNICKÉHO VYBAVENIA
OBCE - VODNÉ HOSPODÁRSTVO

03

M 1:5 000