


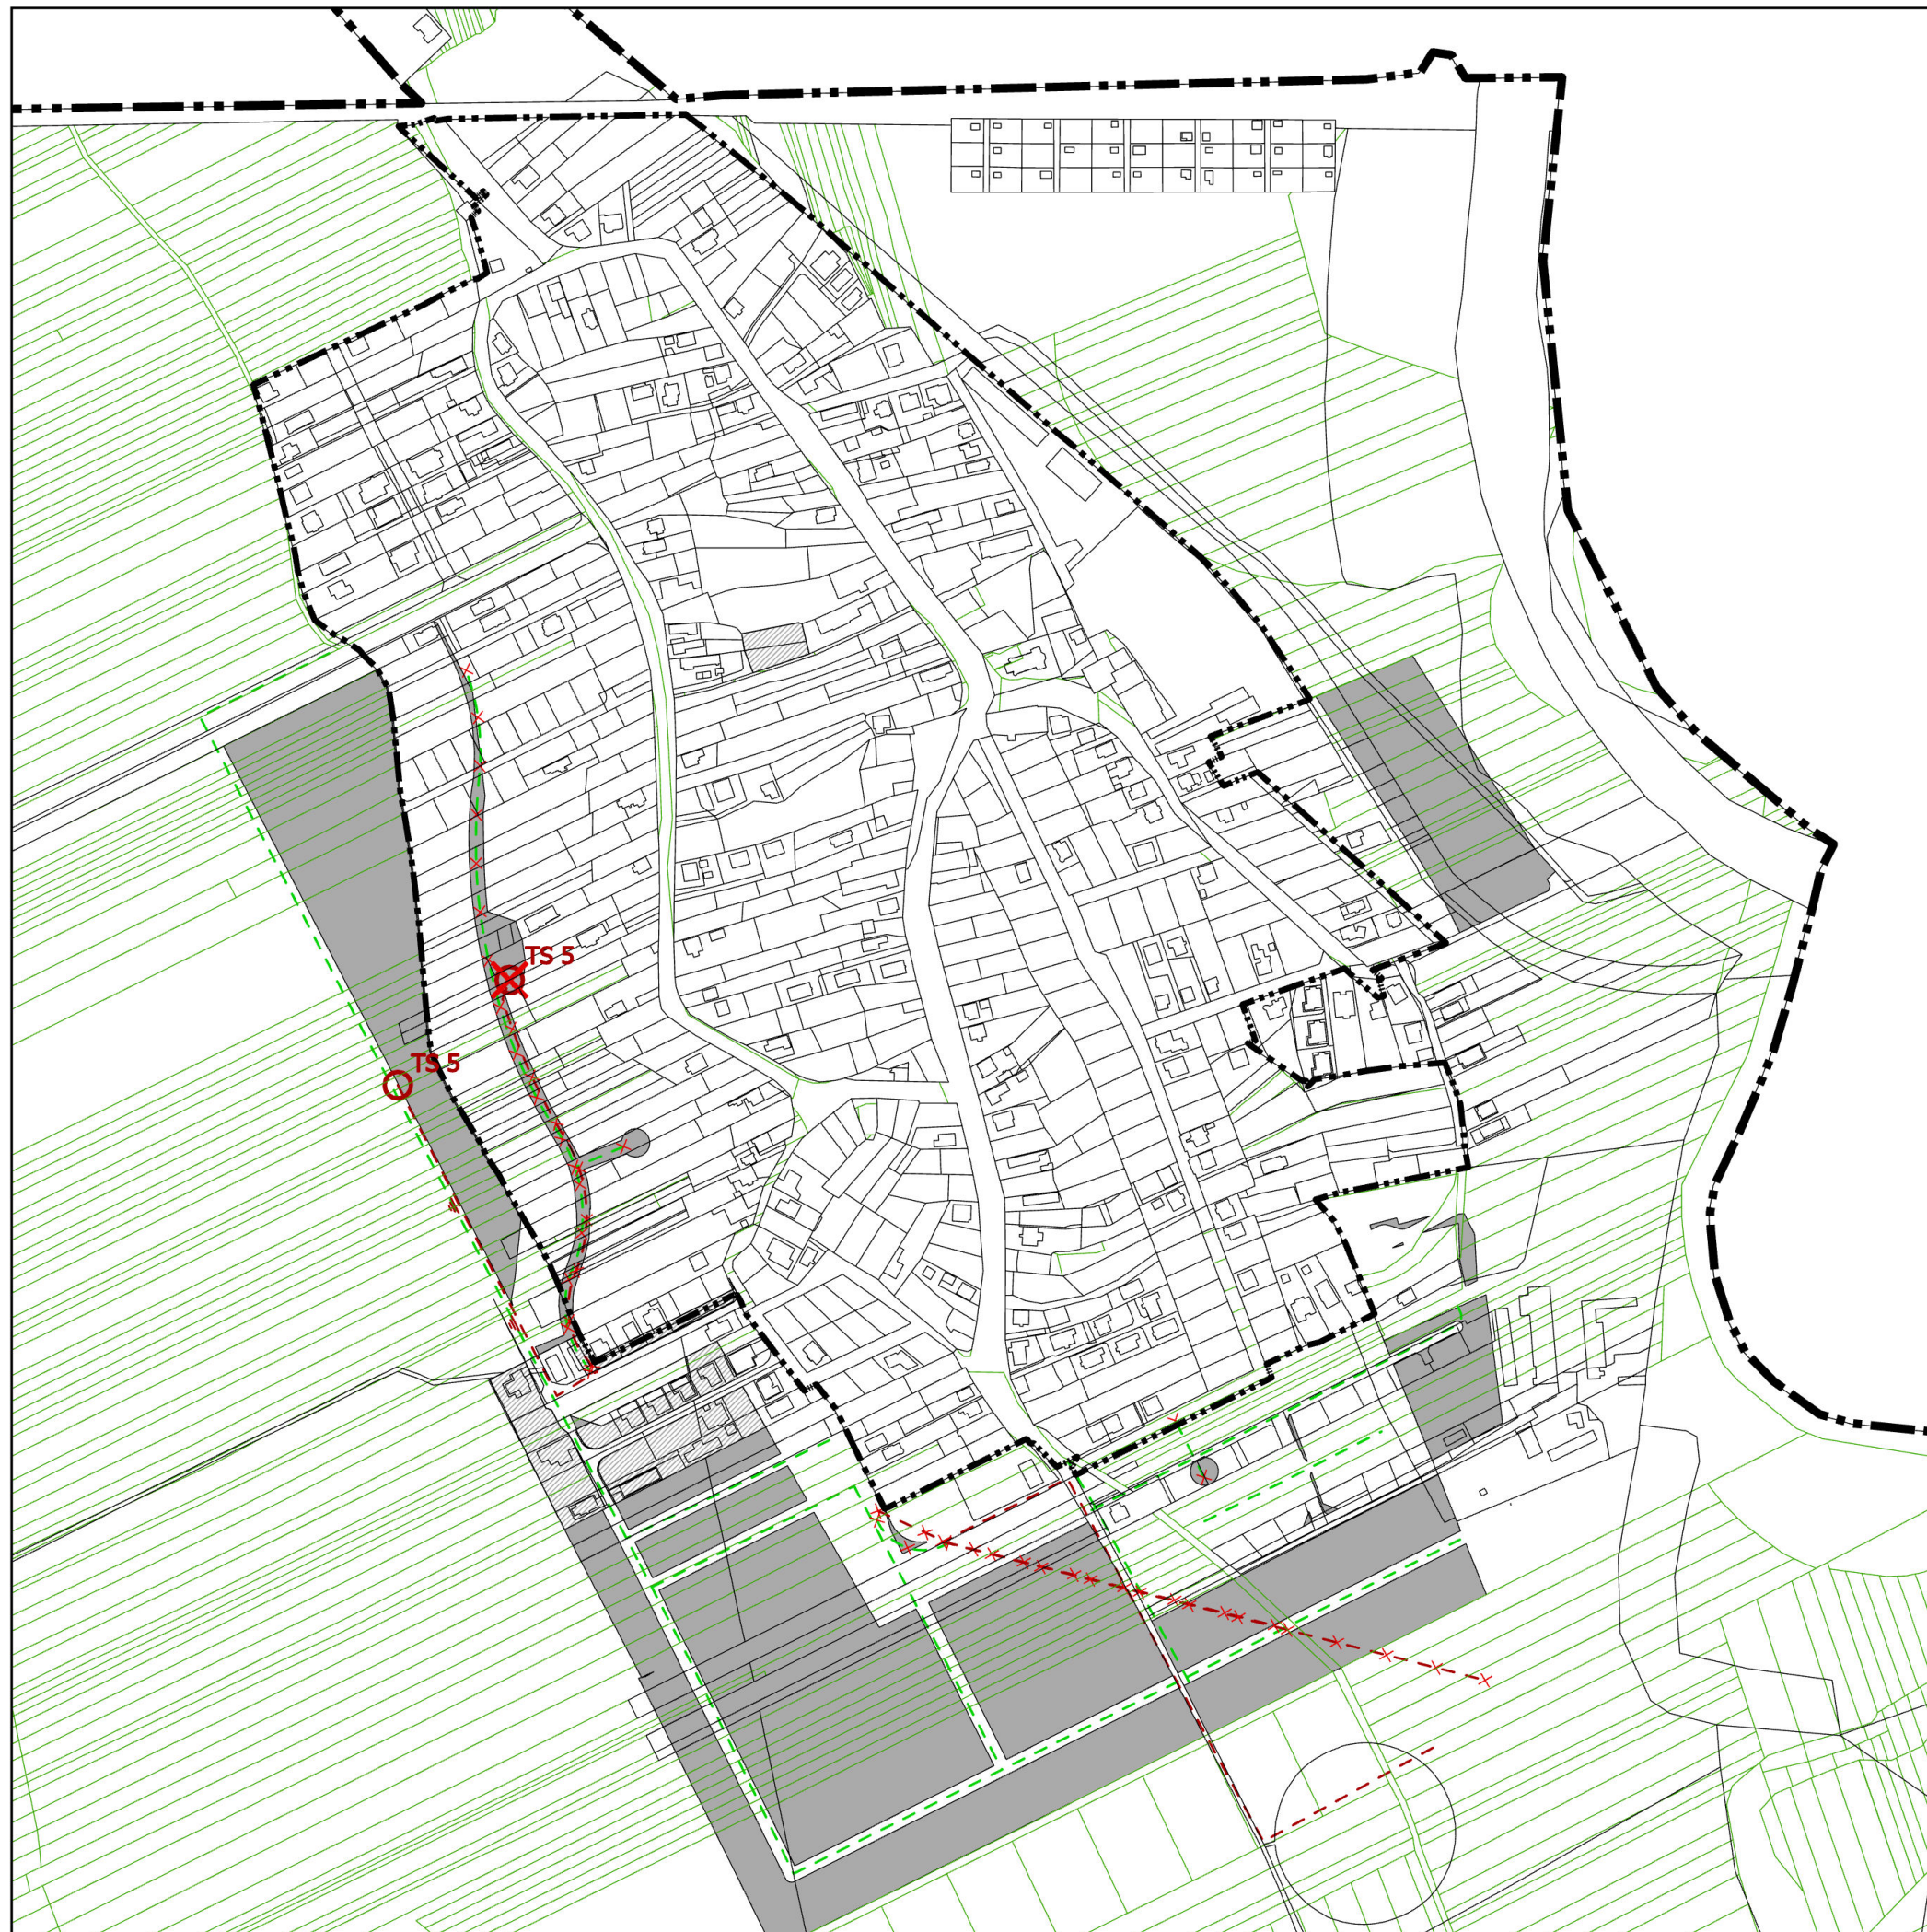

Legenda

Administratívne členenie územia:

 Hranica zastavaného územia obce - ZÚO

 Hranica katastrálneho územia obce

 Parcely KNC

 Parcely UO

Technická infraštruktúra

 Plynofikácia uličnej siete,návrh

 Plynofikácia uličnej siete, na zrušenie,návrh

 Elektrické vzdušné vedenie - VN 22kV,návrh

 Elektrické vzdušné vedenie - VN 22kV, na zrušenie,návrh

 Elektrické zemné vedenie - VN 22kV,návrh

 Trafostanica,návrh

 Trafostanica, na zrušenie,návrh

Legenda plôch:

 Plochy zástavby,stav

 Plochy zástavby,návrh

ÚZEMNÝ PLÁN OBCE KOKŠOV - BAKŠA

Zmeny a doplnky č. 1

Návrh na prerokovanie



Obstarávateľ: Obec Kokšov - Bakša
Spracovateľ: Ing. arch. Martin Baloga, PhD.
Osoba odborne spôsobilá pre obstaranie ÚPP a ÚPD: Ing. Iveta Sabaková
Dátum: november 2025

**NÁVRH VEREJNÉHO TECHNICKÉHO VYBAVENIA
OBCE - ENERGETIKA**

04

M 1:5 000