


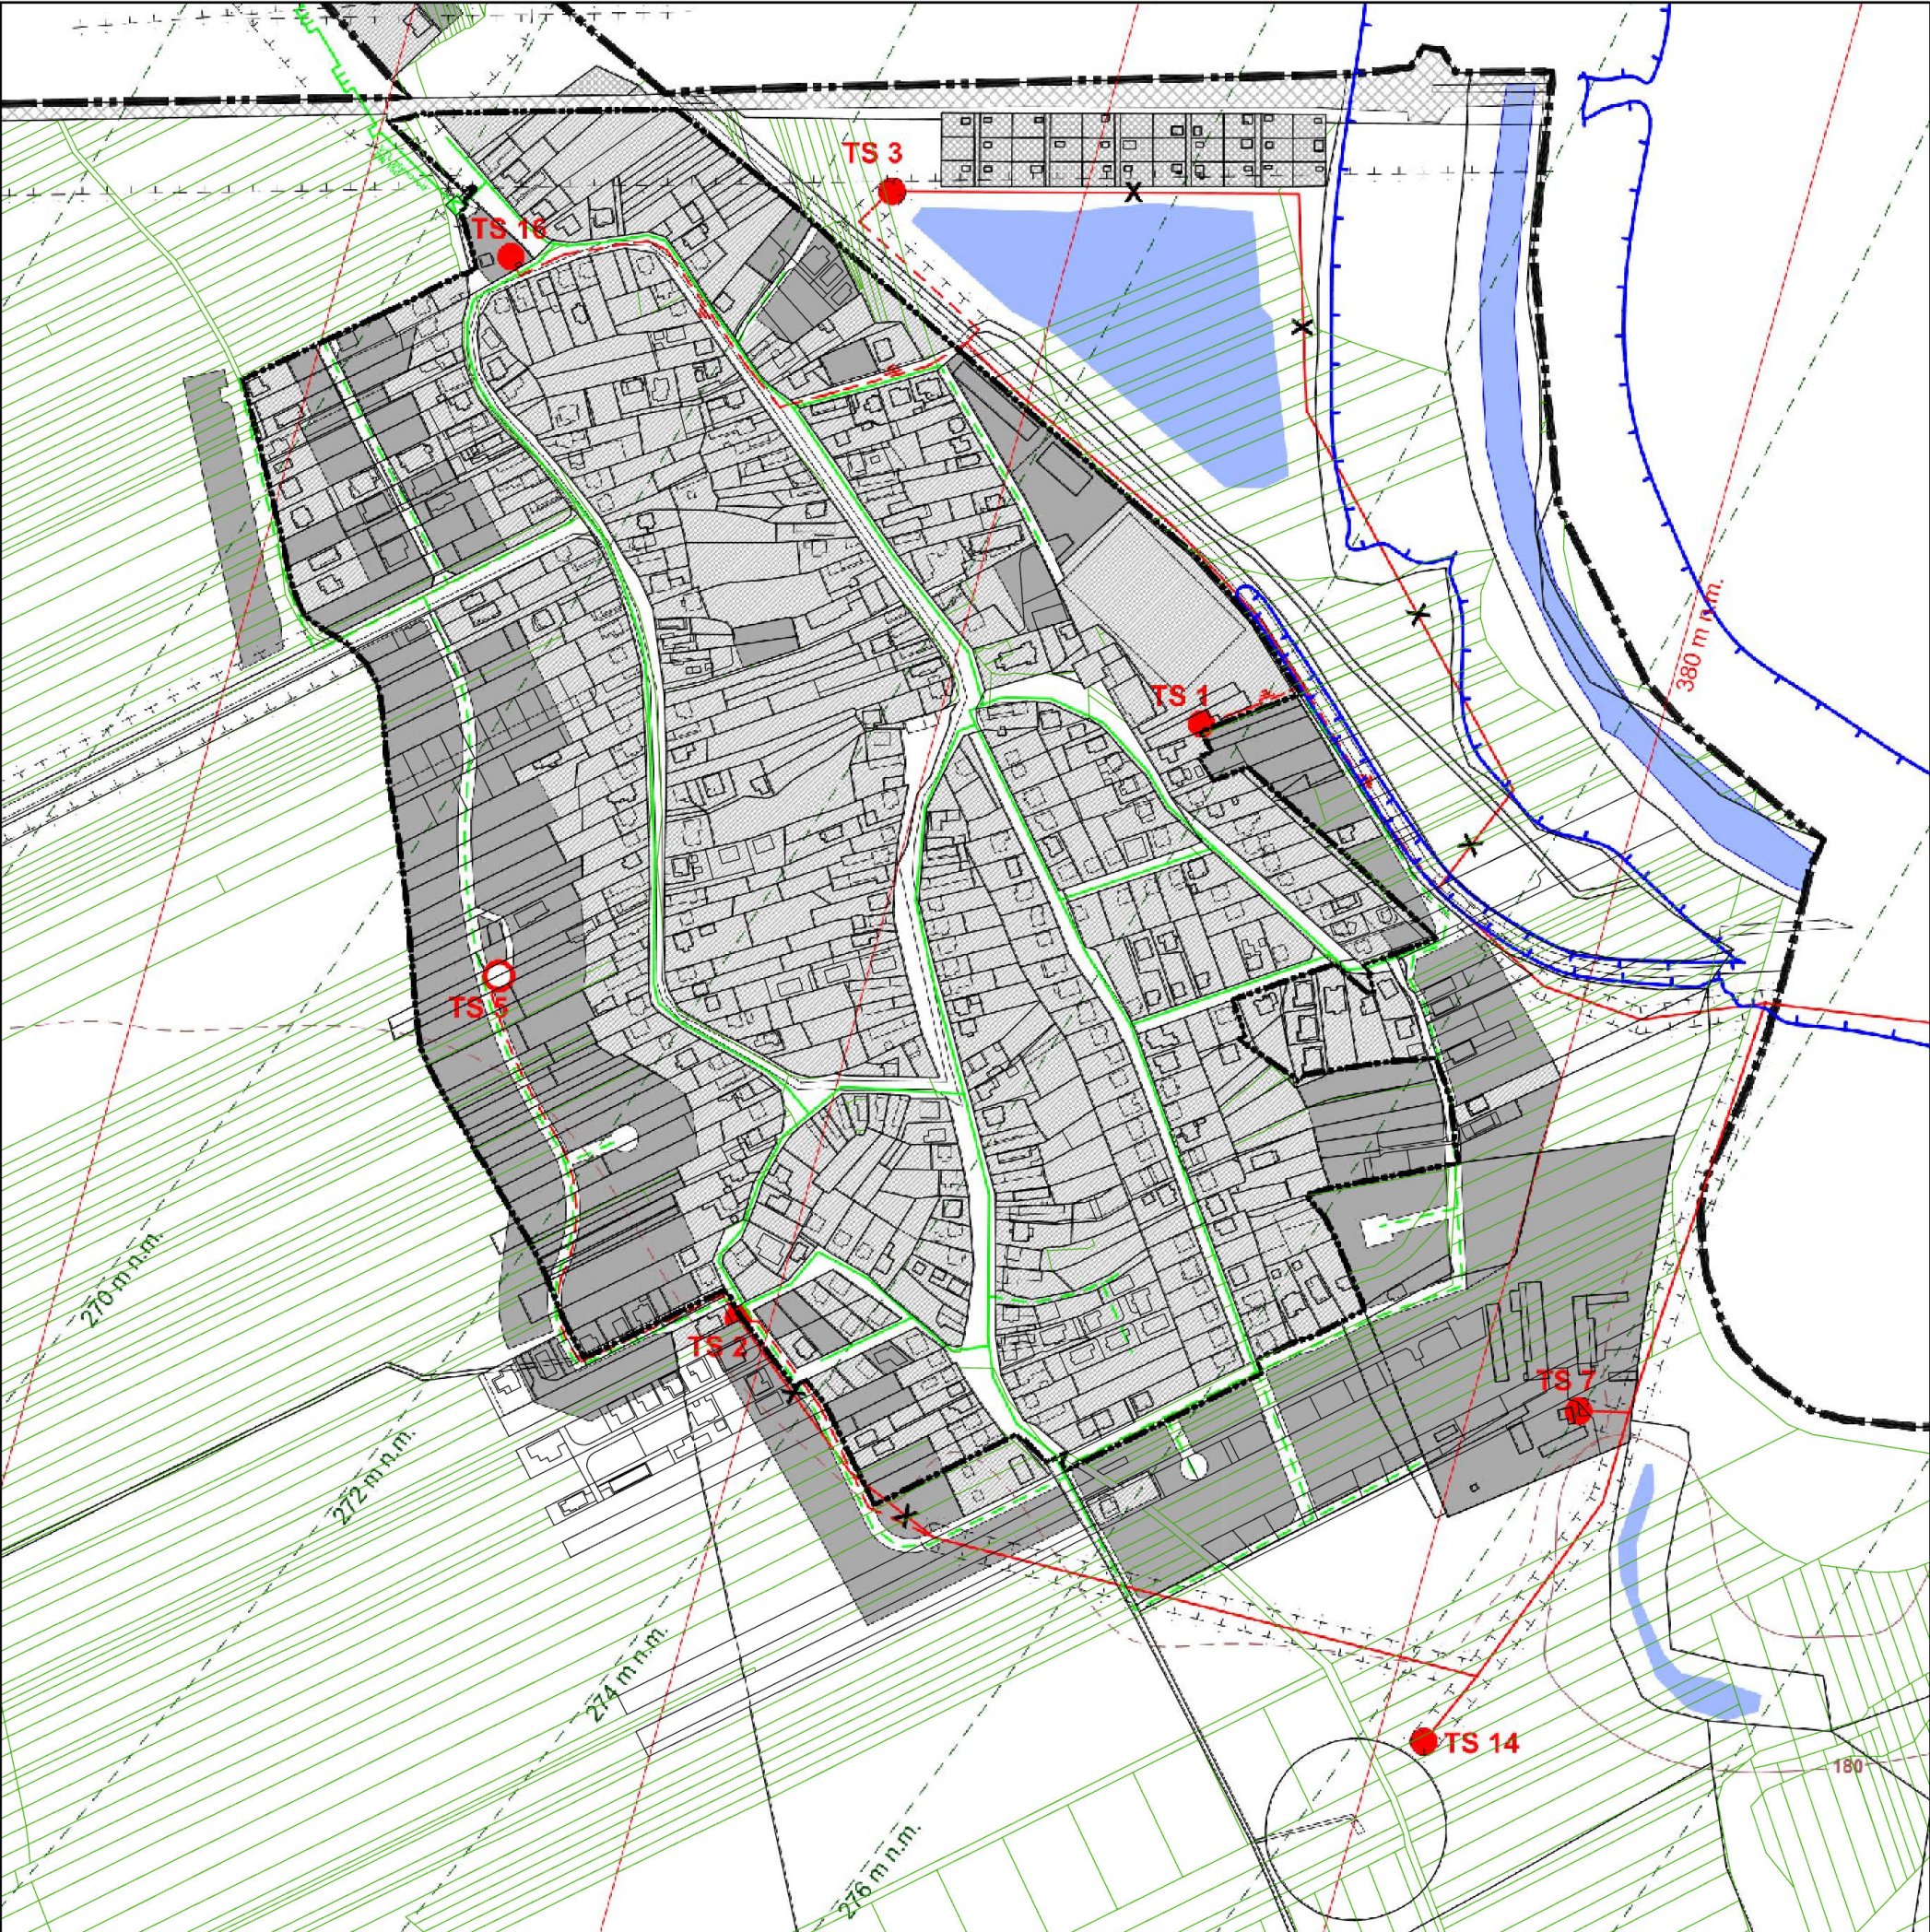

| LEGENDA                         |                                                                                |
|---------------------------------|--------------------------------------------------------------------------------|
| stav                            | návrh                                                                          |
| ADMINISTRATÍVNE ČLENENIE ÚZEMIA |                                                                                |
| -----                           | HRANICA ZASTAVANÉHO ÚZEMIA OBCE - ZÚO                                          |
| -----                           | HRANICA KATASTRÁLNEHO ÚZEMIA OBCE                                              |
| TECHNICKÁ INFRAŠTRUKTÚRA        |                                                                                |
| ---                             | VTL PLYNOVOD DN 150                                                            |
| ---                             | PLYNOFIKÁCIA ULIČNEJ SIETE                                                     |
| □                               | PLYNOREGULAČNÁ STANICA                                                         |
| ---                             | ELEKTRICKÉ VZDUŠNÉ VEDENIE - VN 22kV                                           |
| ---                             | ELEKTRICKÉ ZEMNÉ VEDENIE - VN 22kV                                             |
| ● TS 2 ○ TS 5                   | TRAFOSTANICA                                                                   |
| X                               | ZRUŠOVACIA ZNAČKA                                                              |
| LEGENDA PLÔCH                   |                                                                                |
| ▨                               | PLOCHY ZÁSTAVBY                                                                |
| ■                               | VODNÉ TOKY A PLOCHY                                                            |
| LIMITY VYUŽITIA ÚZEMIA          |                                                                                |
| +++                             | OCHRANNÉ PÁSMA VŠETKYCH DRUHOV                                                 |
| 360 m n.m. 262 m n.m.           | OCHRANNÉ PÁSMA KUŽELOVEJ PLOCHY LETISKA KSC / OCHRANNÉ PÁSMA RADIOLOKÁTORA SRE |
| ---                             | ZÁPLAVOVÉ ÚZEMIE                                                               |
| 180                             | VRSTEVNICE                                                                     |

ÚZEMNÝ PLÁN OBCE KOKŠOV - BAKŠA  
ÚPLNÉ ZNENIE

Obstarávateľ: Obec Kokšov - Bakša  
Spracovateľ: Ing. arch. Martin Baloga, PhD.  
Osoba odborne spôsobilá pre obstaranie ÚPP a ÚPD: Ing. Iveta Sabaková  
Dátum: november 2025

NÁVRH VEREJNÉHO TECHNICKÉHO VYBAVENIA  
OBCE - ENERGETIKA