


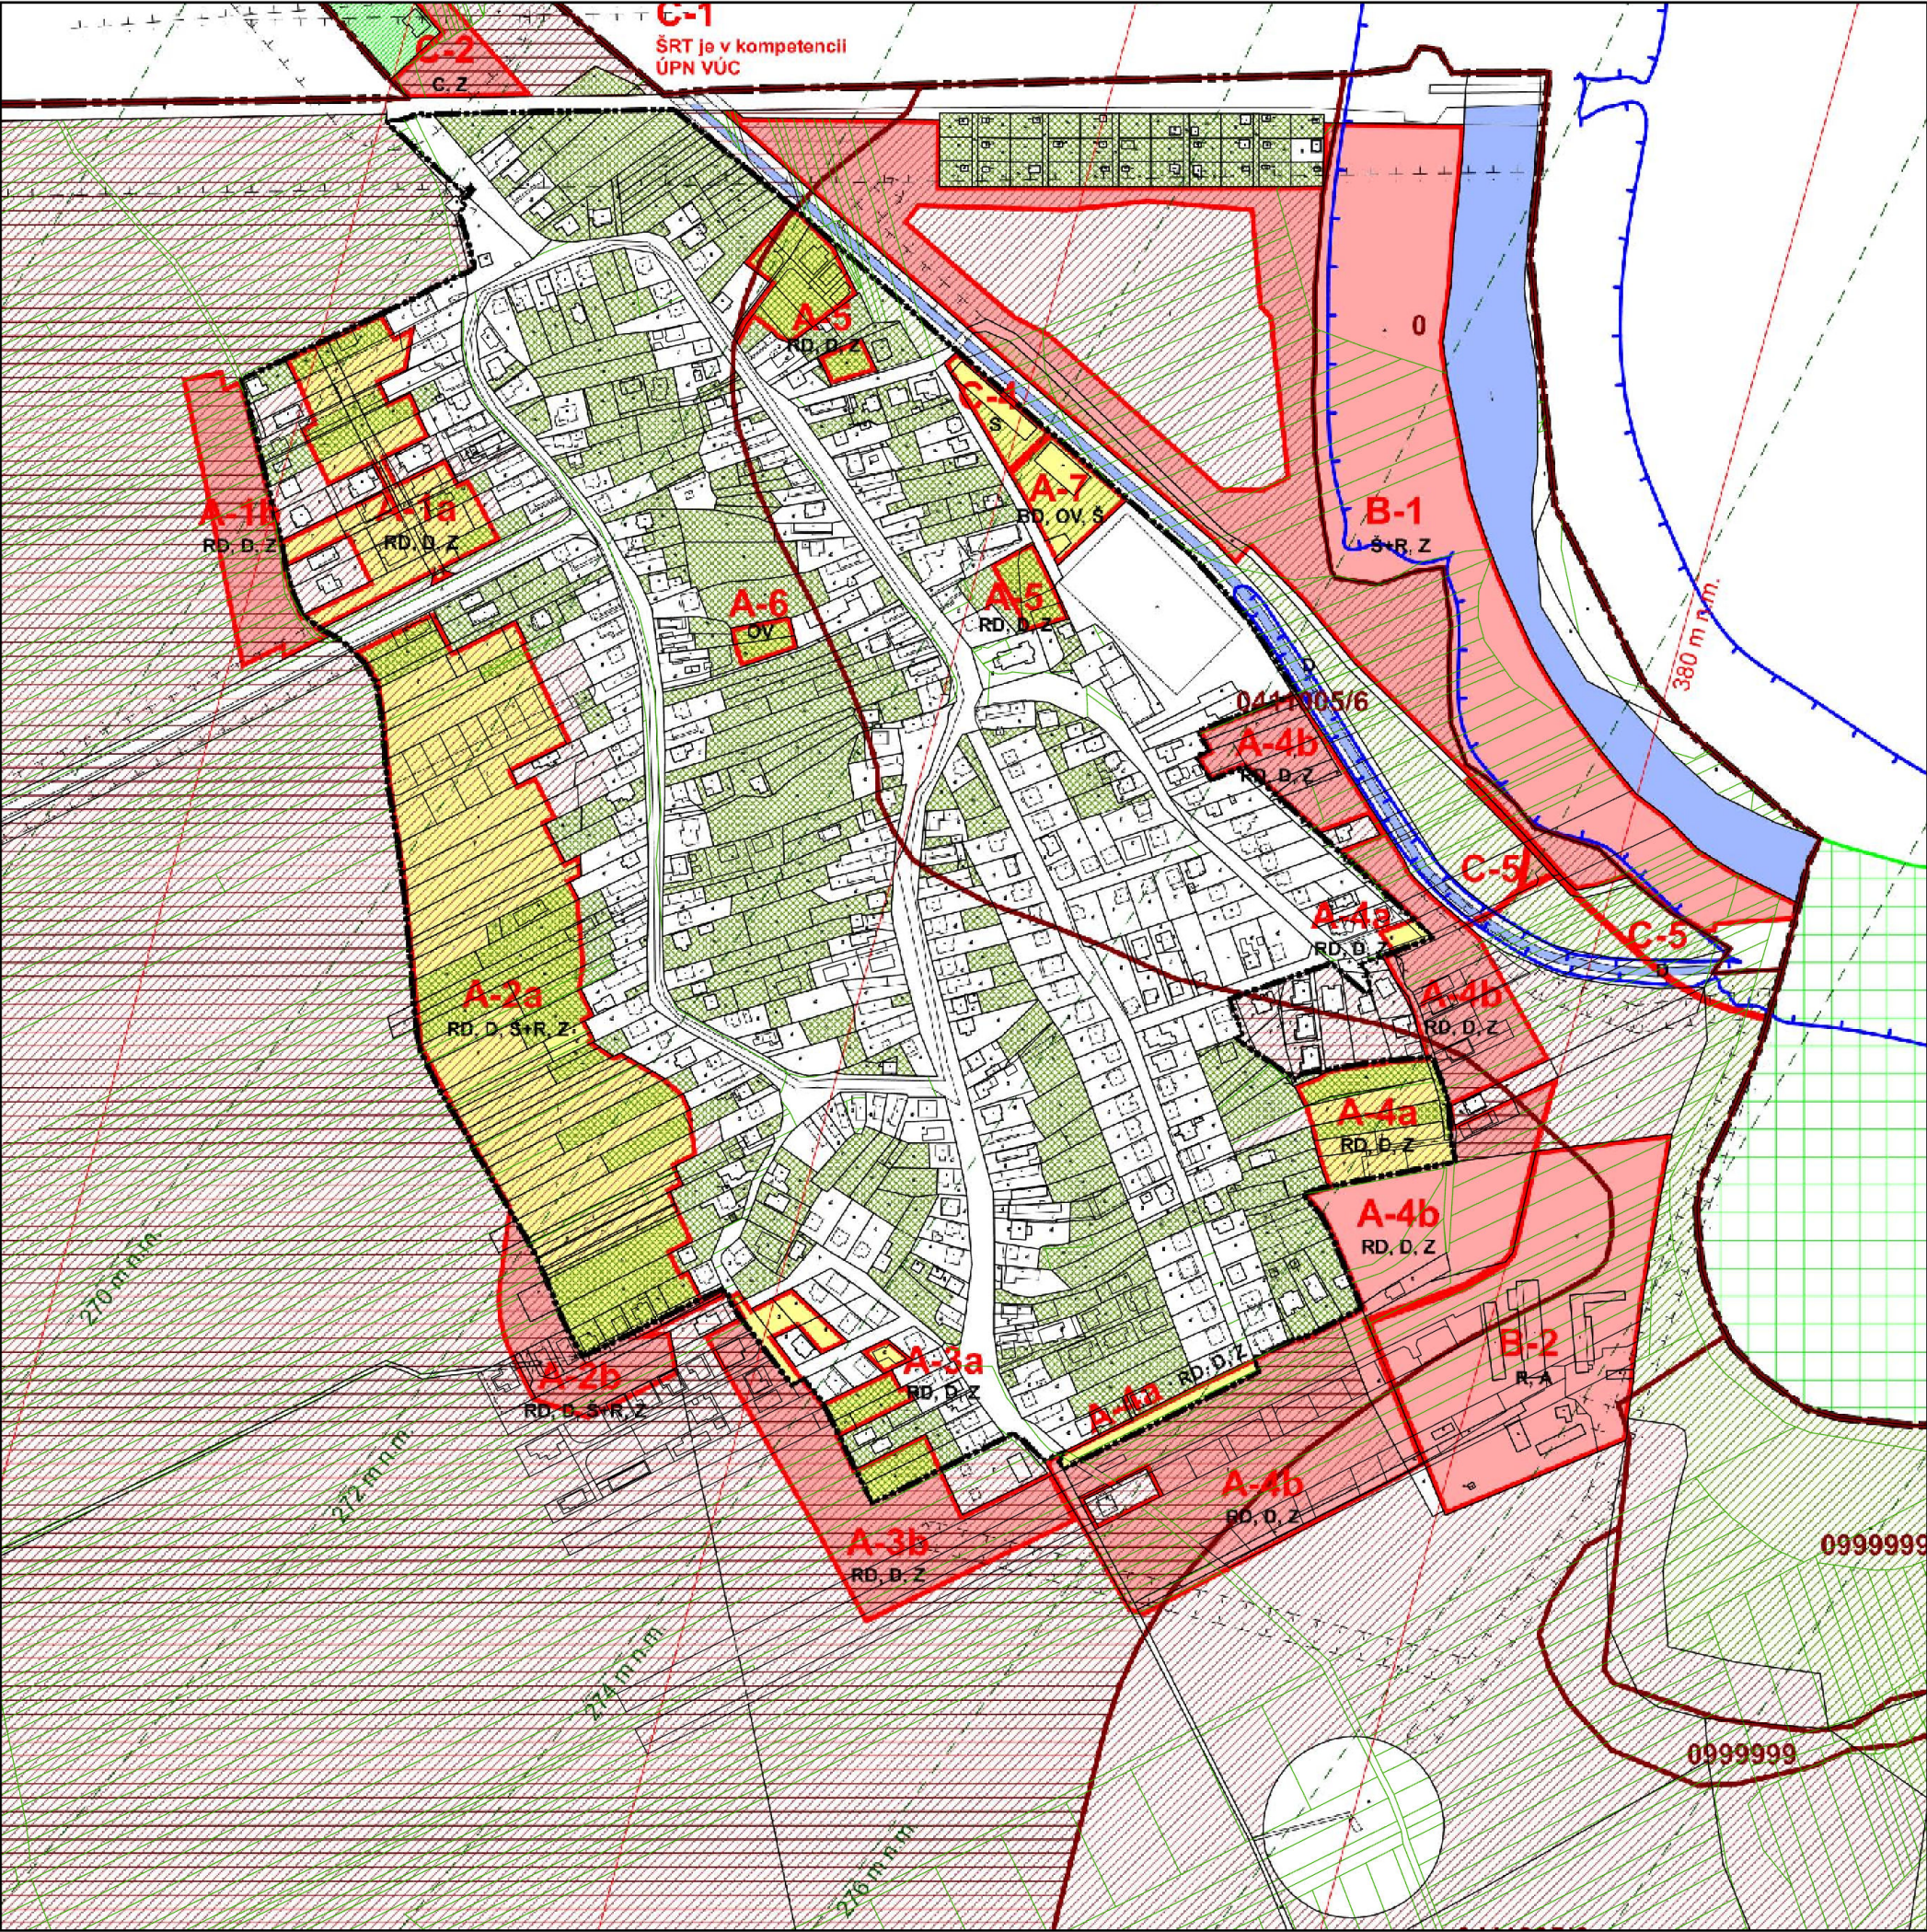

LEGENDA:	
stav	návrh
ADMINISTRATÍVNE ČLENENIE ÚZEMIA:	
-----	HRANICA ZASTAVANÉHO ÚZEMIA OBCE - ZÚO
-----	HRANICA KATASTRÁLNEHO ÚZEMIA OBCE
ČLENENIE PODĽA DRUHU POZEMKOV A PERSPEKTÍVNE VYUŽITIE PP A LP:	
	PLOCHY ORNEJ PÔDY [kód 2] (PRODUKČNÉ PLOCHY KRAJINNEJ ZÓNY)
	TRVALÝ TRÁVNÝ PORAST [kód 7] (PRÍRODNÉ PLOCHY KRAJINNEJ ZÓNY)
	ZÁHRADKÁRSKE LOKALITY, PLOCHY ZÁHRAD [kód 5] A INEJ POĽNOHOSPODÁRSKY VYUŽÍVANEJ PÔDY
	PLOCHY CINTORÍNOV / VEREJNEJ ZELENÉ
	VODNÉ PLOCHY A TOKY [kód 11]
	PLOCHY NEPOĽNOHOSPODÁRSKEJ PÔDY, CESTY, DVORY, BUDOVY A OSTATNÉ PLOCHY [kódy 13, 14]
	HRANICE BPEJ A ČÍSLA BPEJ: KÓD / SKUPINA
	CHRÁNENÉ / HODNOTNÉ POĽNOHOSPODÁRSKE PÔDY
	NAVRHOVANÉ LOKALITY ZÁBERU PP V ZÚO / OZNAČENIE LOKALITY ZÁBERU PP
	NAVRHOVANÉ LOKALITY ZÁBERU PP MIMO ZÚO / OZNAČENIE LOKALITY ZÁBERU PP
FUNKČNÉ VYUŽITIE LOKALITY: RD - RODINNÉ DOMY, D - DOPRAVA, Z, Š, R, A, C	
OV - OBČ. VYB., Z - ZELEN, Š - ŠPORT, R - REKREÁCIA, A - AGROTURISTIKA, C - CINTORÍN	
LIMITY VYUŽITIE ÚZEMIA:	
	OCHRANNÉ PÁSMA VŠETKÝCH DRUHOV
	OCHRANNÉ PÁSMA KUŽELOVEJ PLOCHY LETISKA KSC / OCHRANNÉ PÁSMA RADIOLOKÁTORA SRE
	ZÁPLAVOVÉ ÚZEMIE
	CHRÁNENÉ VTÁČIE ÚZEMIE KOŠICKÁ KOTLINA

ÚZEMNÝ PLÁN OBCE KOKŠOV - BAKŠA
ÚPLNÉ ZNENIE

Obstarávateľ: Obec Kokšov - Bakša
Spracovateľ: Ing. arch. Martin Baloga, PhD.
Osoba odborne spôsobilá pre obstaranie ÚPP a ÚPD: Ing. Iveta Sabaková
Dátum: november 2025

NÁVRH PERSPEKTÍVNEHO VYUŽITIA
POĽNOHOSPODÁRSKEJ A LESNEJ PÔDY
NA NEPOĽNOHOSPODÁRSKE ÚČELY