


Mapa č. 1: Širšie vzťahy

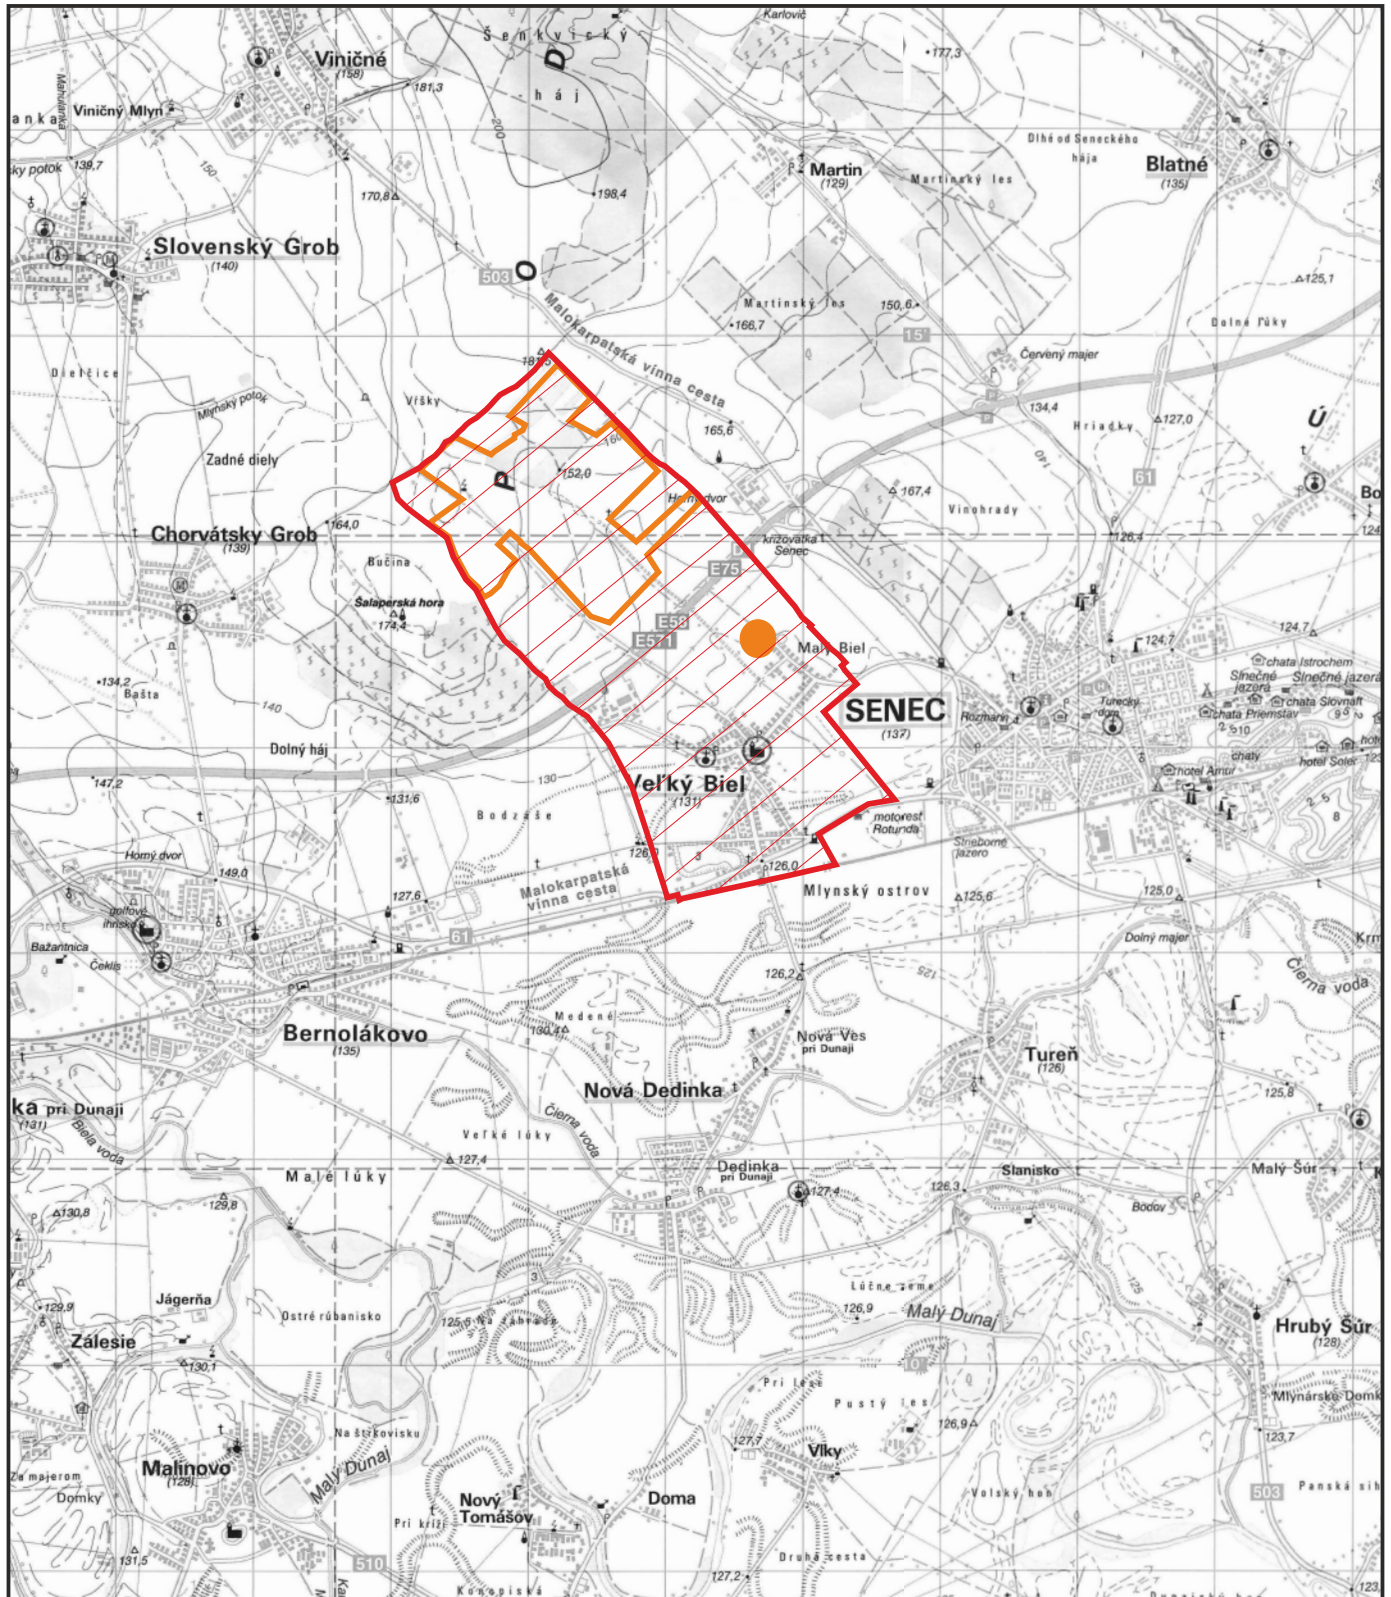

Legenda:



hodnotené územie -
k.ú Veľký a Malý Biel



riešené územie
(funkčné plochy ZaD č. 3/2025)



M 1 : 80 000

Dátum:
január 2026

Navrhovateľ:
obec Veľký Biel
Železničná 572
900 24 Veľký Biel

Projektant:
GFI, a.s.,
Brnianska 49
811 04 Bratislava

**Spracovateľ oznámenia o
strategickom dokumente:**



EKOJET, s.r.o.
priemyselná a krajinná ekológia

Staré Grunty 9A, 841 04 Bratislava, Slovenská republika
Tel.: (+421 2) 45 69 05 68
e-mail: info@ekojet.sk
www.ekojet.sk