


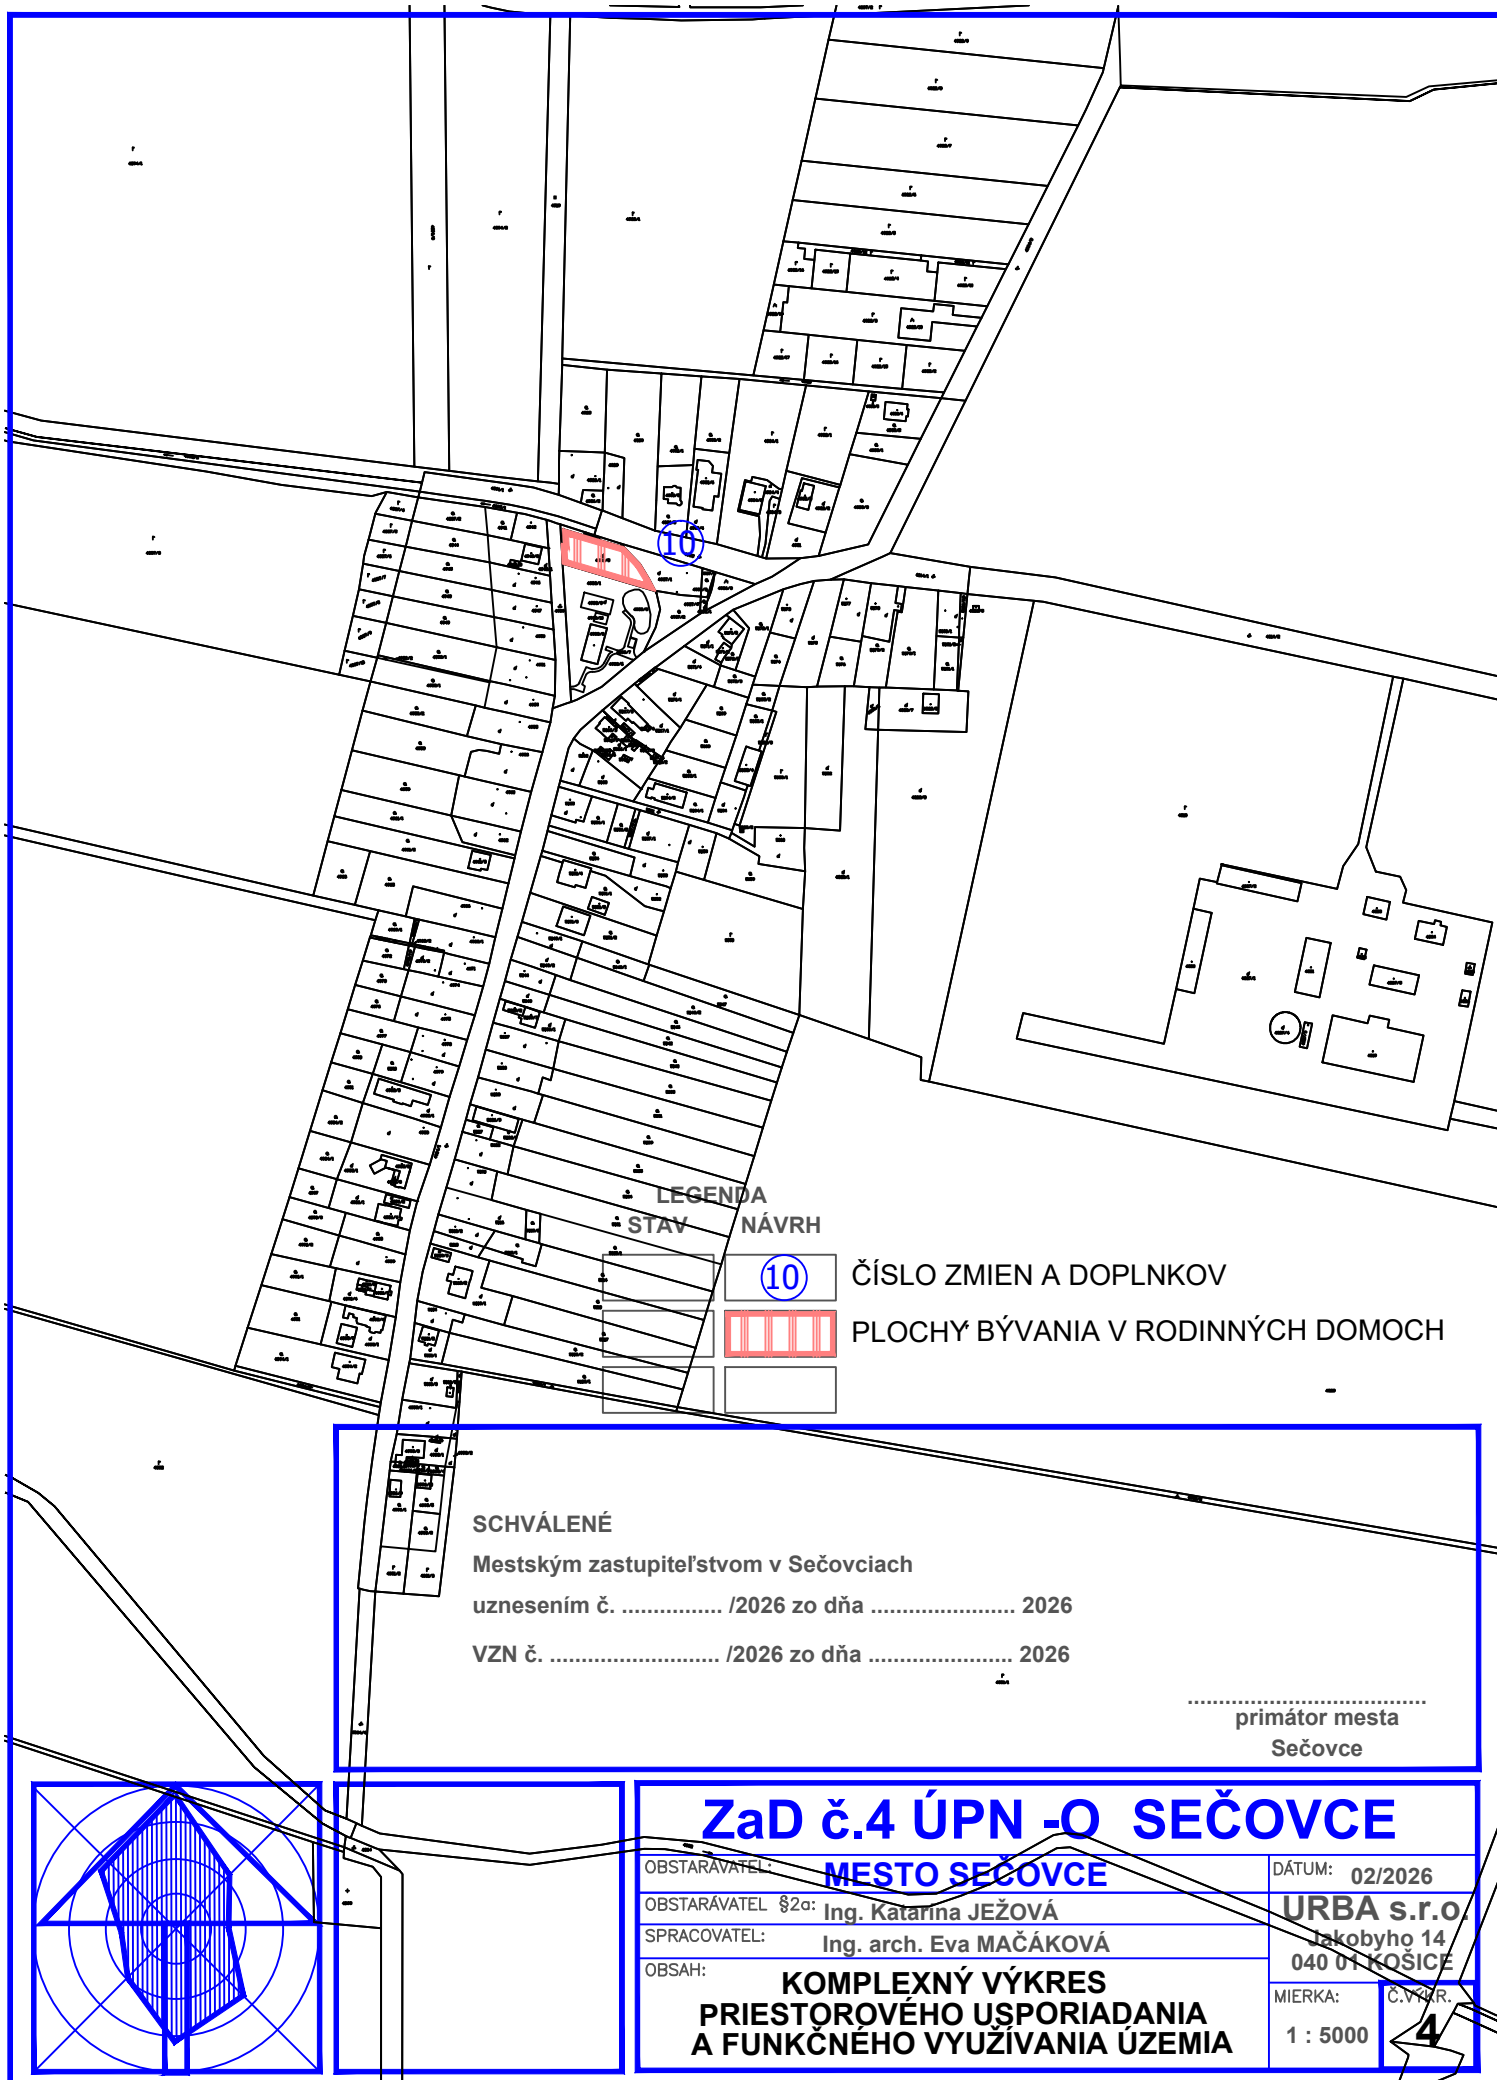

LEGENDA  
STAV NÁVRH

10

ČÍSLO ZMIEN A DOPLNKOV



PLOCHY BÝVANIA V RODINNÝCH DOMOCH

SCHVÁLENÉ

Mestským zastupiteľstvom v Sečovciach

uznesením č. .... /2026 zo dňa ..... 2026

VZN č. .... /2026 zo dňa ..... 2026

.....  
primátor mesta  
Sečovce

## ZaD č.4 ÚPN -O SEČOVCE

OBSTARÁVATEL: **MESTO SEČOVCE**

DÁTUM: 02/2026

OBSTARÁVATEL §2a: Ing. Katarína JEŽOVÁ

**URBA s.r.o.**

SPRACOVATEL: Ing. arch. Eva MAČÁKOVÁ

Jakobyho 14  
040 01 KOŠICE

OBSAH:

**KOMPLEXNÝ VÝKRES  
PRIESTOROVÉHO USPORIADANIA  
A FUNKČNÉHO VYUŽÍVANIA ÚZEMIA**

MIERKA:

1 : 5000

Č.V.Č.R.

**4**

